



			图 纸 目 录				设计号	xx		
			建 设 单 位				专 业	建 筑		
			工 程 名 称				第 1 页		共 2 页	
序 号	图 号	图 纸 名 称			图幅	版本号	出图时间	备 注		
1	01	三层总平面布置图			A2	02				
2	02	三层总施工平面图			A2	02				
3	03	三层总天花布置图			A2	02				
4	04	三层总地坪饰面图			A2	02				
5	05	三层多功能厅立面图01			A2	02				
6	06	三层多功能厅立面图02			A2	02				
7	07	三层多功能厅立面图03			A2	02				
8	08	三层多功能厅立面图04			A2	02				
9	09	三层精品课程资源直播间立面图01/02/03/04			A2	02				
10	10	三层实验教学录播教室 立面图01/02			A2	02				
11	11	三层实验教学录播教室 立面图03/04 三层自助式直播间01/02			A2	02				
12	12	三层课堂教学录播教室立面图01/02			A2	02				
13	13	三层课堂教学录播教室立面图03/04			A2	02				
14	14	三层控制室平面图			A2	02				
15	15	三层控制室立面图			A2	02				
16	16	三层多功能报告厅阶梯观众席完成平面图			A2	02				
17	17	三层多功能报告厅阶梯观众席结构平面图			A2	02				
18	18	三层多功能报告厅标准座位钢架-1			A2	02				
19	19	四层总施工平面图			A2	02				
20	20	四层总天花布置图			A2	02				
21	21	四层多功能厅控制室平面图			A2	02				
22	22	四层多功能厅控制室立面图			A2	02				
23	23	五层平面布置图			A2	02				
24	24	五层舞美置景尺寸定位图			A2	02				
25	25	五层总天花布置图			A2	02				
26	26	五层总地坪饰面图			A2	02				
27	27	五层地面地台龙骨图			A2	02				
制表人： XX					制表时间：					

			图 纸 目 录				设计号	xx	
			建 设 单 位				专 业	建 筑	
							第 2 页		共 2 页
序 号	图 号	图 纸 名 称			图幅	版本号	出图时间	备 注	
28	28	六层总平面布置图			A2	02			
29	29	五层融媒体演播室立面图01			A2	02			
30	30	五层融媒体演播室立面图02			A2	02			
31	31	五层融媒体演播室立面图03			A2	02			
32	32	五层融媒体演播室立面图04			A2	02			
33	33	五层融媒体演播室03/04展开面			A2	02			
34	34	六层融媒体演播室控制室平面图			A2	02			
35	35	六层融媒体演播室控制室立面图			A2	02			
36	36	六层摄影工作室平面图			A2	02			
37	37	六层摄影工作室立面图			A2	02			
38	38	演播桌图纸			A2	02			
39	39	钢格栅布置图			A2	02			
40	40	接口箱及多功能地插接口示意图			A2	02			
41	41								
42	42								
43	43								
44	44								
45	45								
46	46								
47	47								
48	48								
49	49								
50	50								
51	51								
52	52								
53	53								
54	54								
制表人： XX					制表时间：				

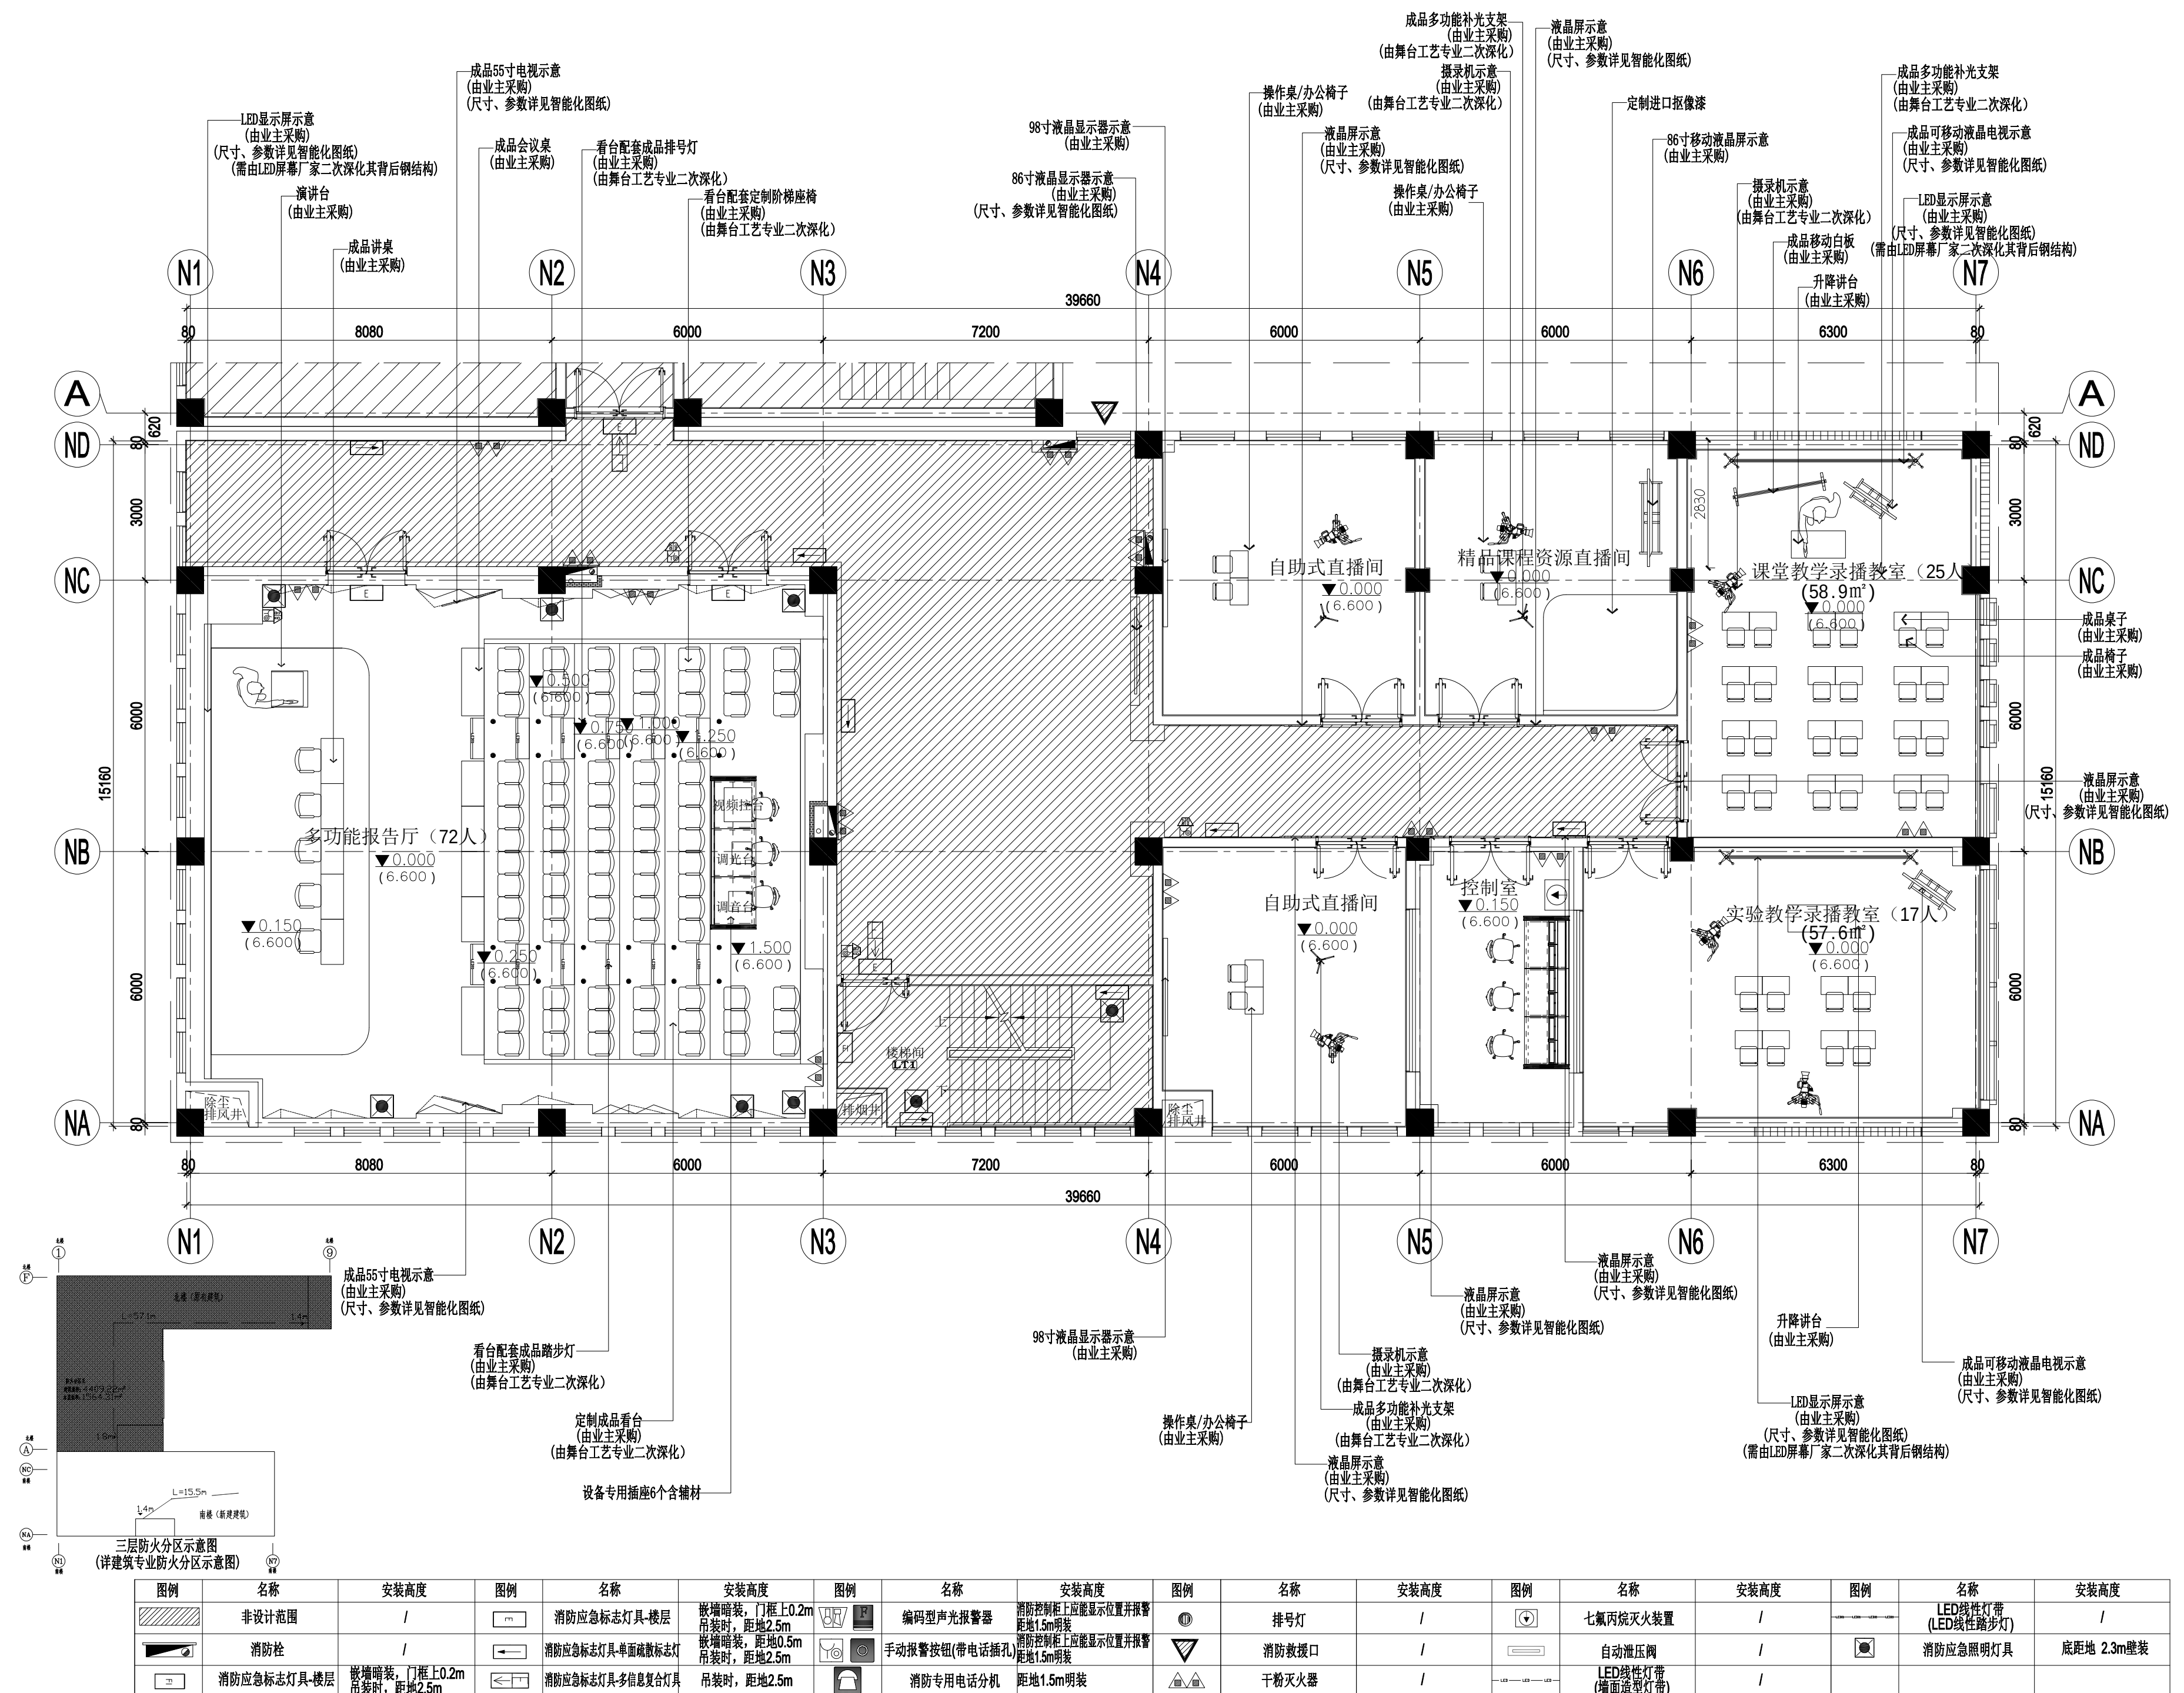

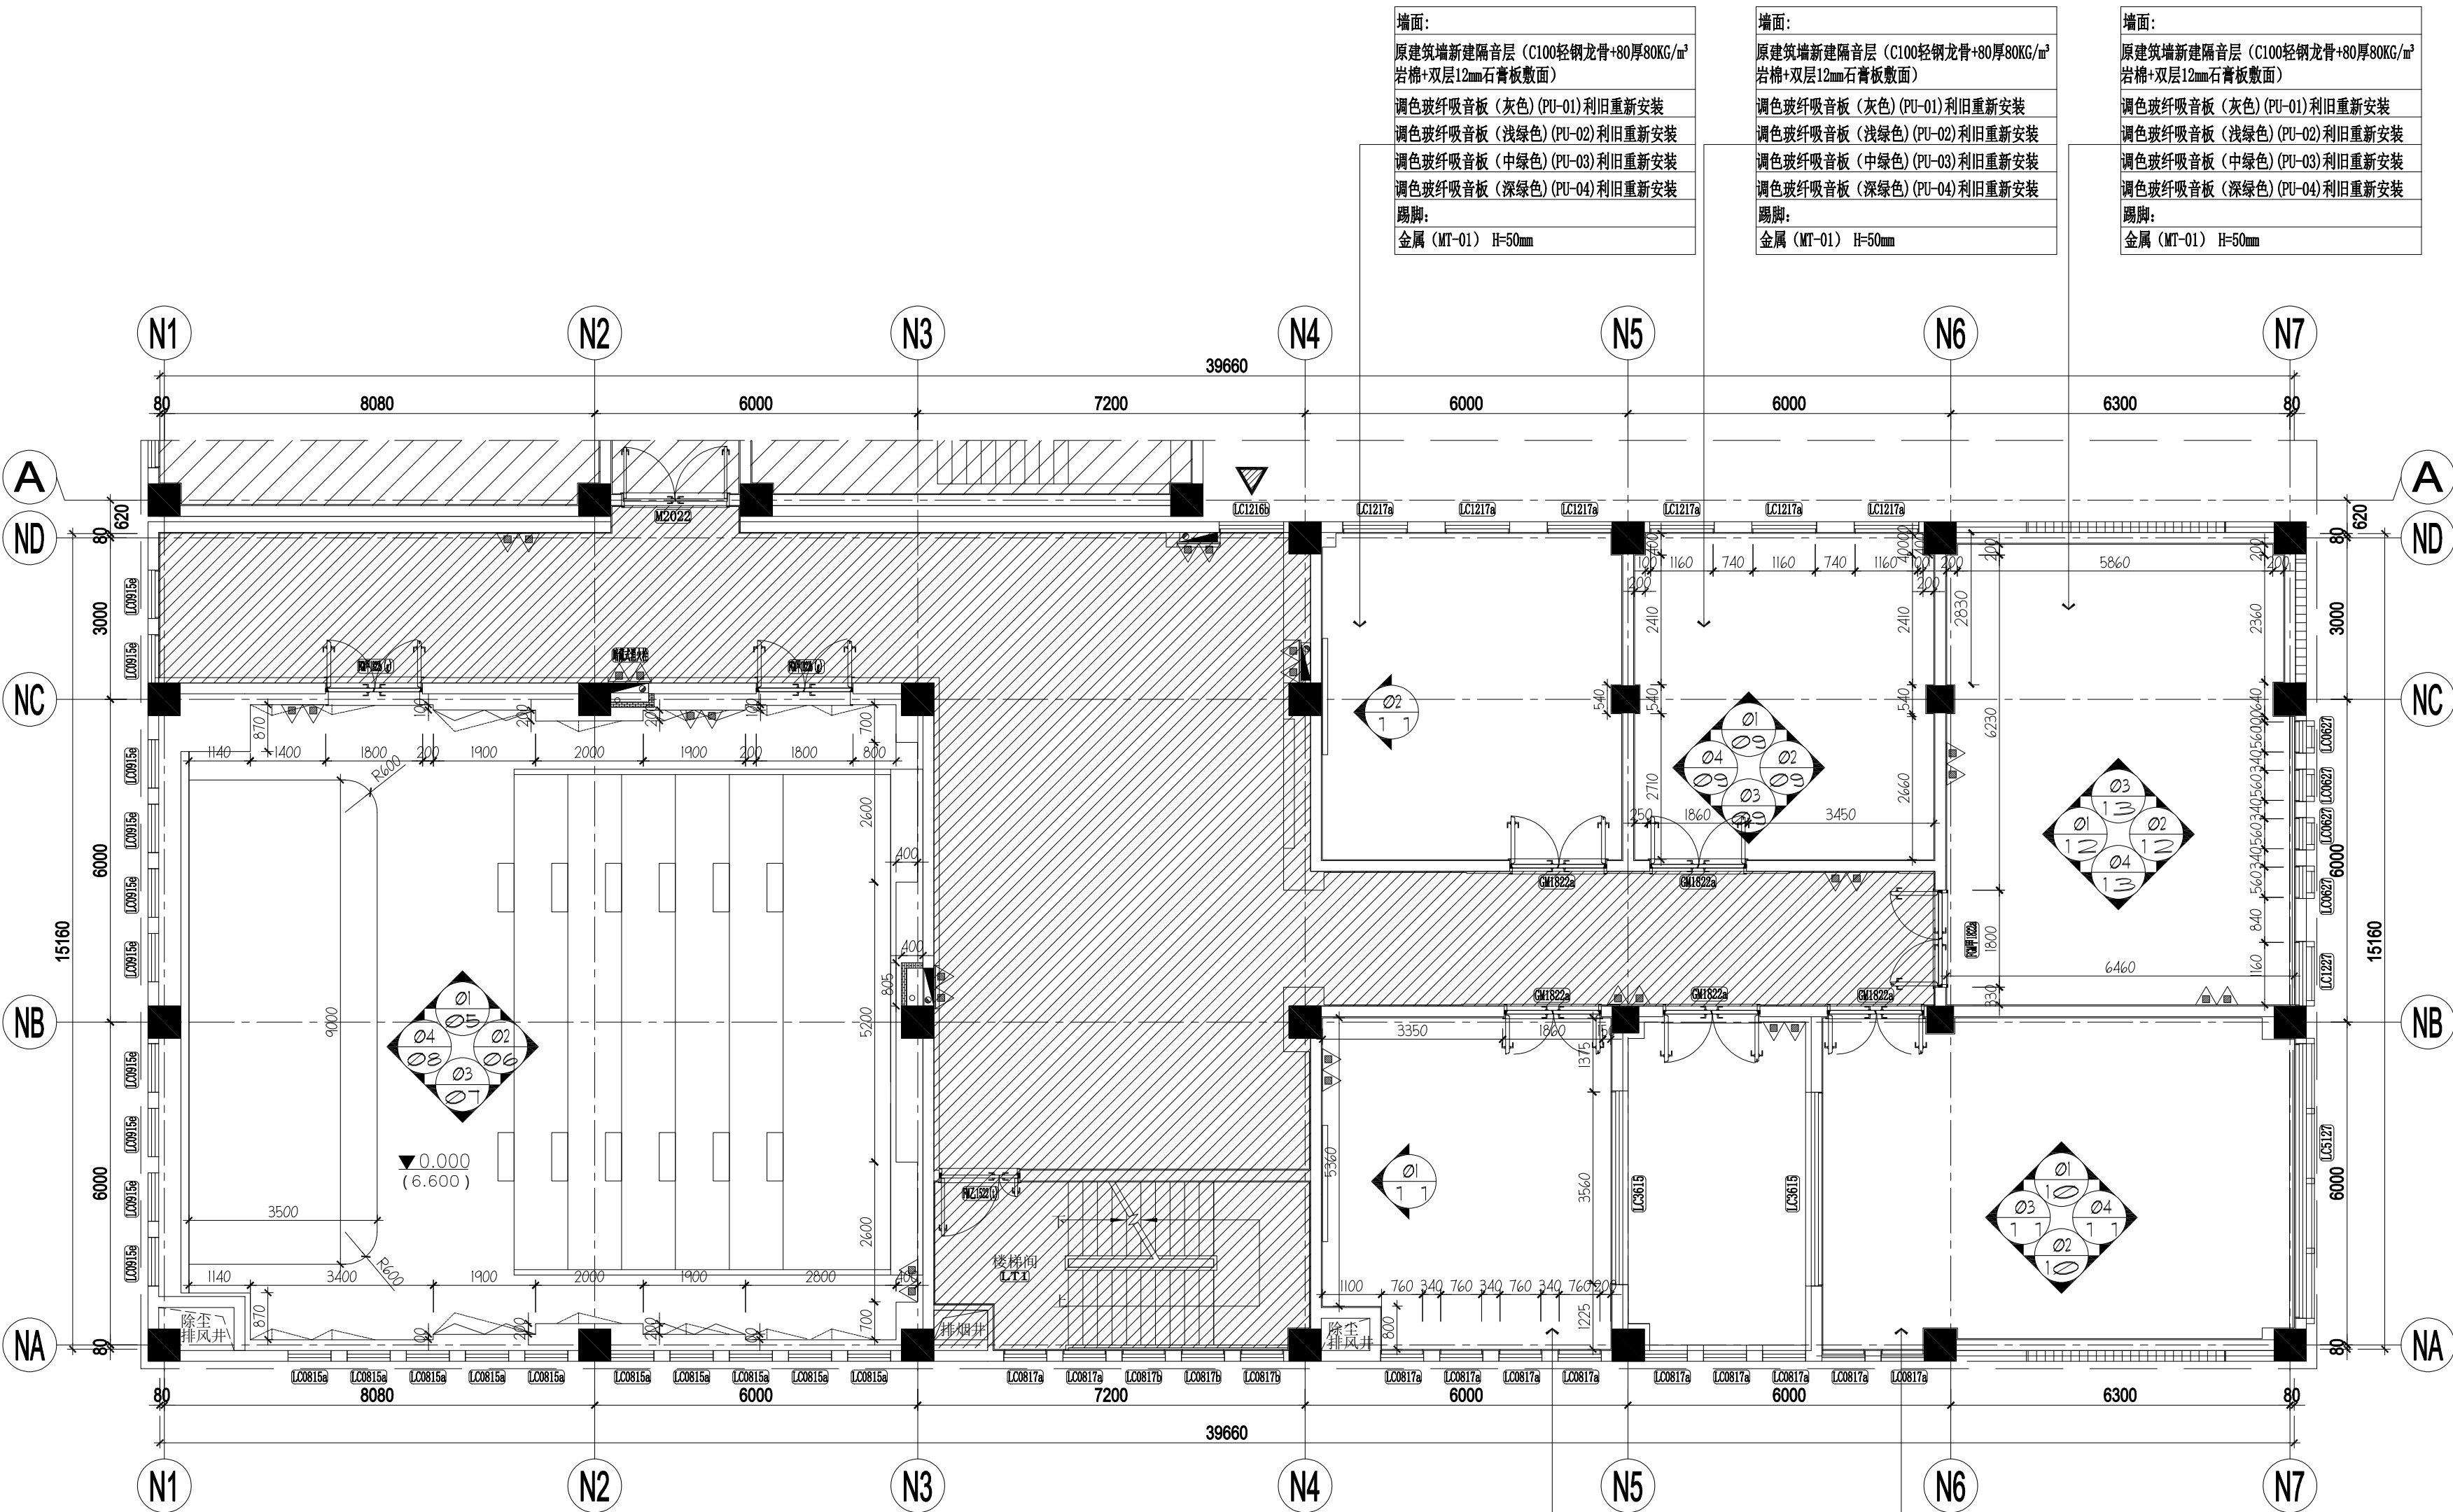

墙面:
原建筑墙新建隔音层 (C100轻钢龙骨+80厚80KG/m³岩棉+双层12mm石膏板敷面)
调色玻纤吸音板 (灰色) (PU-01) 利旧重新安装
调色玻纤吸音板 (浅绿色) (PU-02) 利旧重新安装
调色玻纤吸音板 (中绿色) (PU-03) 利旧重新安装
调色玻纤吸音板 (深绿色) (PU-04) 利旧重新安装
踢脚:
金属 (MT-01) H=50mm

墙面:
原建筑墙新建隔音层 (C100轻钢龙骨+80厚80KG/m³岩棉+双层12mm石膏板敷面)
调色玻纤吸音板 (灰色) (PU-01) 利旧重新安装
调色玻纤吸音板 (浅绿色) (PU-02) 利旧重新安装
调色玻纤吸音板 (中绿色) (PU-03) 利旧重新安装
调色玻纤吸音板 (深绿色) (PU-04) 利旧重新安装
踢脚:
金属 (MT-01) H=50mm

墙面:
原建筑墙新建隔音层 (C100轻钢龙骨+80厚80KG/m³岩棉+双层12mm石膏板敷面)
调色玻纤吸音板 (灰色) (PU-01) 利旧重新安装
调色玻纤吸音板 (浅绿色) (PU-02) 利旧重新安装
调色玻纤吸音板 (中绿色) (PU-03) 利旧重新安装
调色玻纤吸音板 (深绿色) (PU-04) 利旧重新安装
踢脚:
金属 (MT-01) H=50mm


墙面:
原建筑墙新建隔音层 (C100轻钢龙骨+80厚80KG/m³岩棉+双层12mm石膏板敷面)
调色玻纤吸音板 (灰色) (PU-01) 利旧重新安装
调色玻纤吸音板 (浅绿色) (PU-02) 利旧重新安装
调色玻纤吸音板 (中绿色) (PU-03) 利旧重新安装
调色玻纤吸音板 (深绿色) (PU-04) 利旧重新安装
踢脚:
金属 (MT-01) H=50mm

墙面:
原建筑墙新建隔音层 (C100轻钢龙骨+80厚80KG/m³岩棉+双层12mm石膏板敷面)
调色玻纤吸音板 (灰色) (PU-01) 利旧重新安装
调色玻纤吸音板 (浅绿色) (PU-02) 利旧重新安装
调色玻纤吸音板 (中绿色) (PU-03) 利旧重新安装
调色玻纤吸音板 (深绿色) (PU-04) 利旧重新安装
踢脚:
金属 (MT-01) H=50mm

- 注意事项:
- 注释:
- 图中所有墙面百叶风口(如有)需与墙面颜色统一, 同时安装时需与墙面齐平安装;
 - 图中所标注尺寸为最终定位尺寸, 未标注尺寸详见完成面尺寸标注;
所有尺寸需根据现场实际尺寸进行复核, 与现场不符的位置修改需经设计同意;
 - 所有防火门、木门、隔声门需齐平走道或公共区域进行安装, 且地面装饰材质交接收口齐平门线位置, 所有门槛石均采用ST-01石材;
 - 图示窗口有窗台板的均采用(SS-01)实体面材, 具体以实际尺寸为准;
 - 2F及以上窗台低于800mm时, 窗档及其下部玻璃的强度以及开启扇的限位应满足安全要求, 并安装防护栏杆, 防护栏杆具体高度做法详见节点;
 - 无框玻璃门应采用厚度不小于8+1.52pvb+8mm钢化夹胶玻璃具体以规范要求为准;
 - 所有门窗(含防护门窗及电动移门等)需由专业资质单位进行设计、生产与安装;
 - 本项目强电井、弱电井、水管井门框高度均为200mm (详见建筑图纸);
 - 所有公共区消火栓采用暗藏设计, 内嵌消火栓后墙封堵做法详见建筑专业设计文件;
 - 其他不重要空间消火栓嵌墙齐平安装。留洞尺寸为2000mm (高)*750 (宽), 洞底高出完成面100mm安装。(具体详见图纸)

3/F GENERAL CONSTRUCTION PLAN
三层总施工平面图
SCALE 1:100@A2 (标高6.600m)

图号: 02

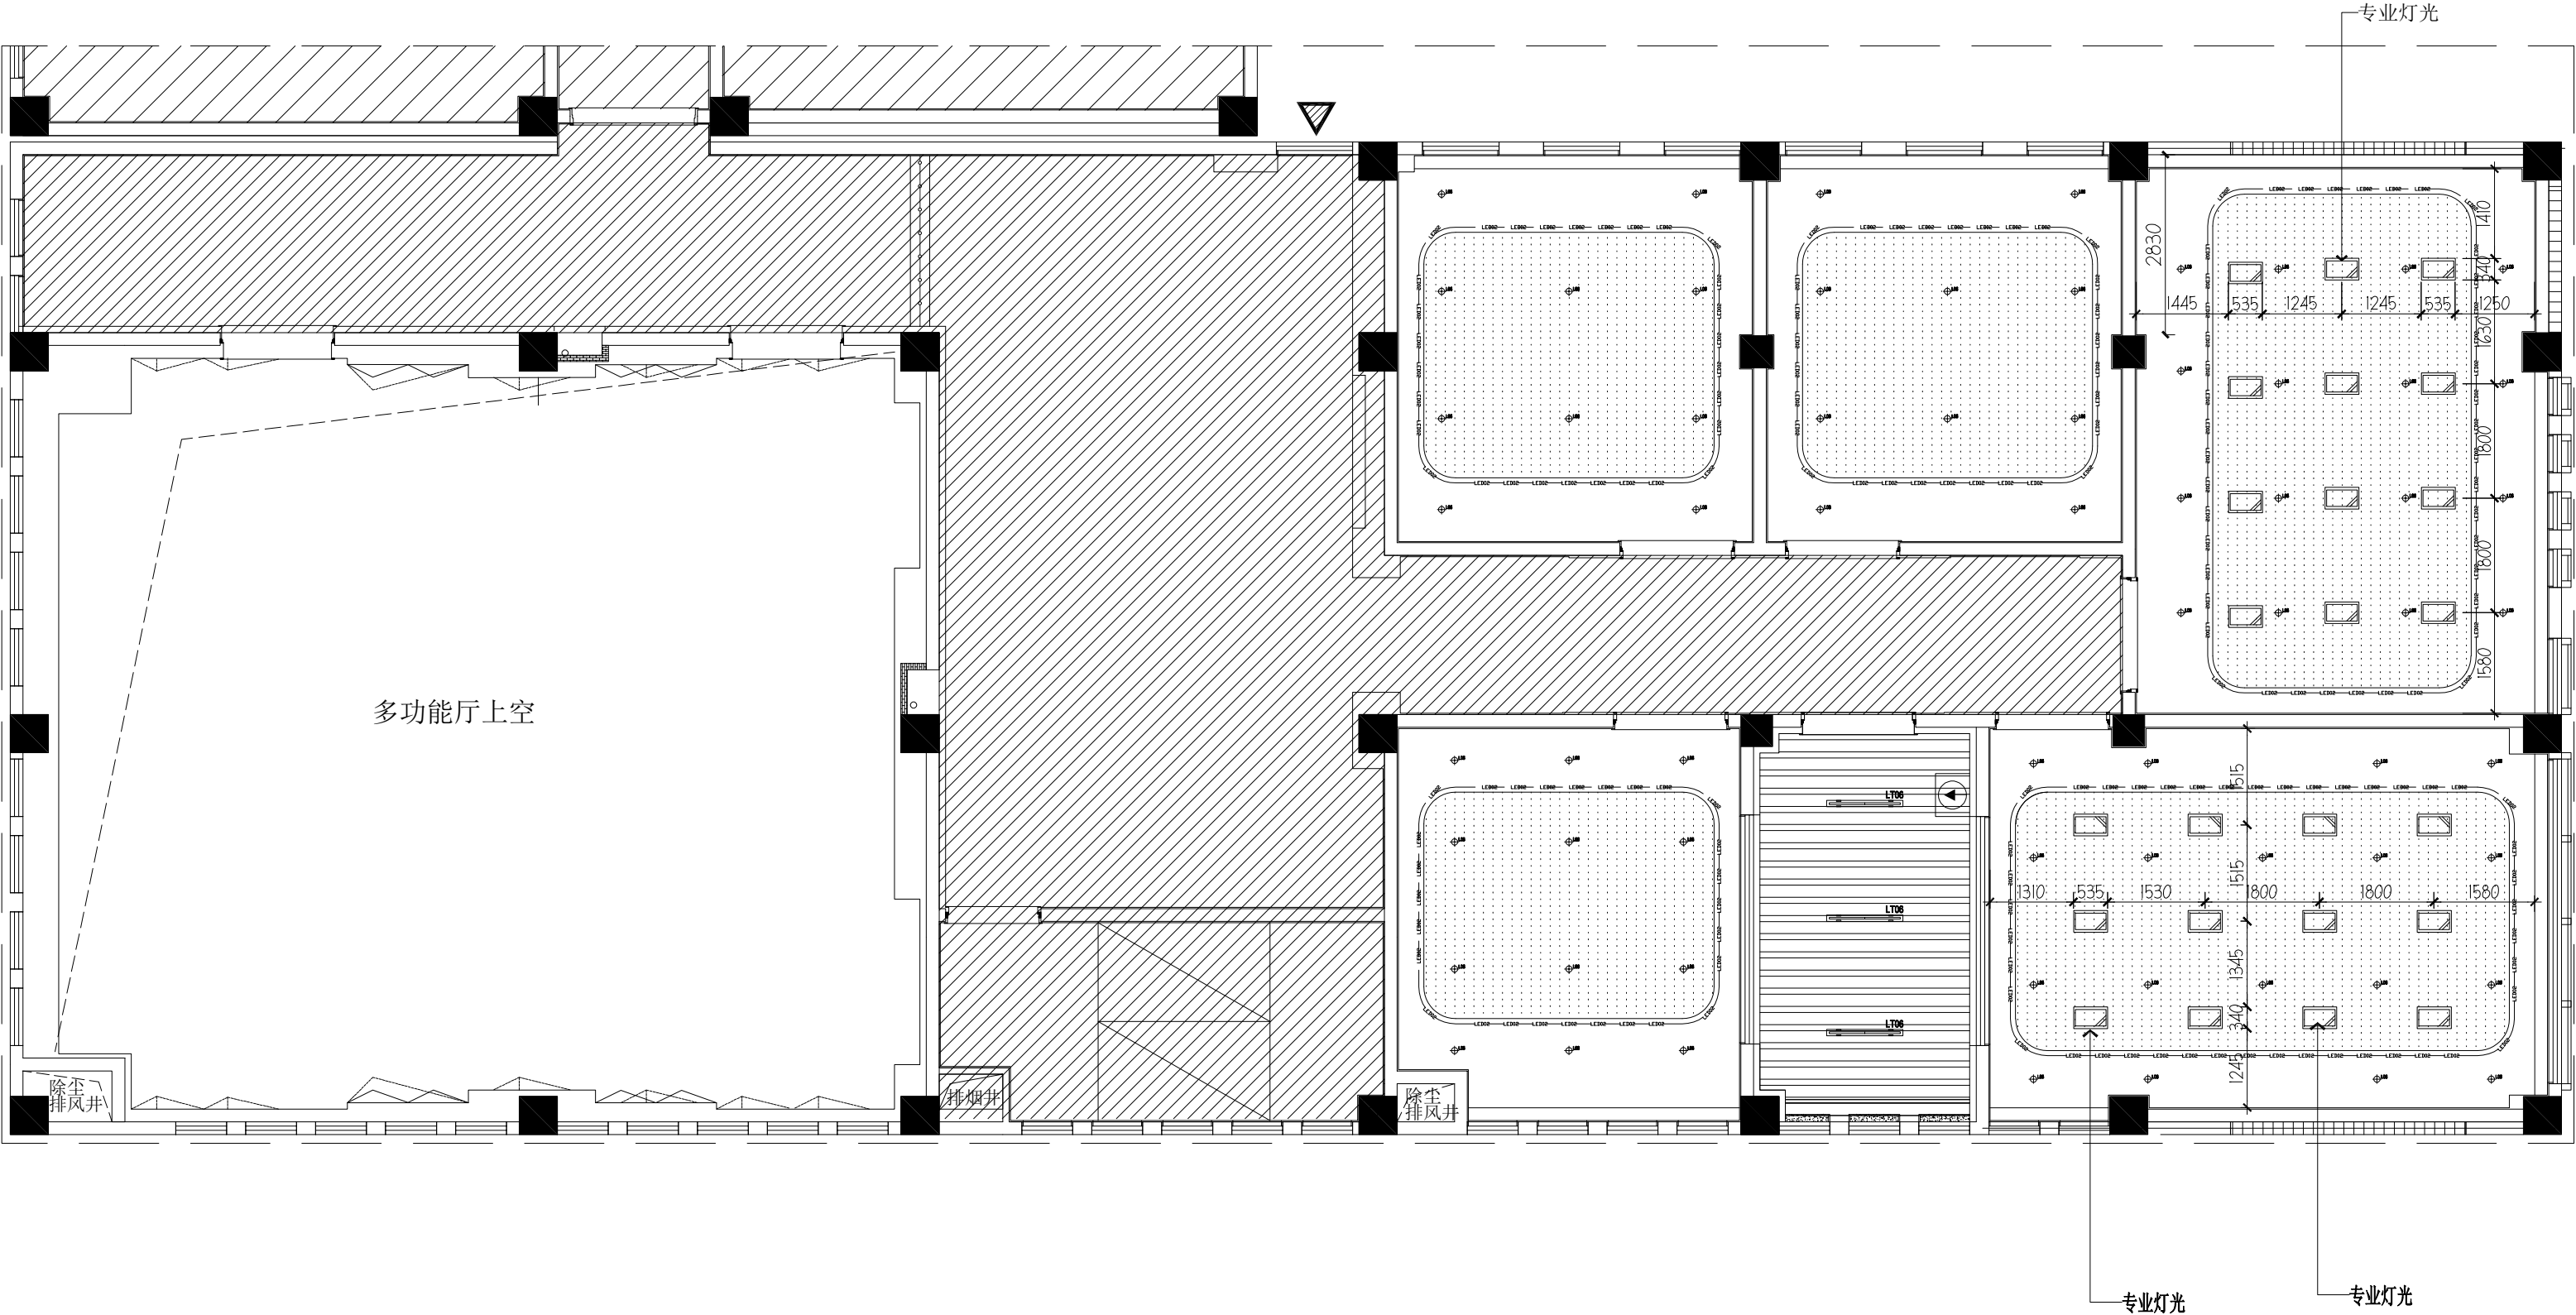


备注:
1. 现场必须根据实际完成面尺寸复核, 并对末端设计重新复核排版, 并由设计确认。
2. 现场标高无法满足图纸标高要求时, 需以现场实际标高为准进行调整, 施工单位进行复核, 调整出图需由设计确认。
3. 天花无吊顶区域位置, 建筑楼板、墙面喷涂无机涂料 (同时吊顶上方风管、桥架管线等皆喷无机涂料, 消防管道除外), 钢结构裸露的则需采用氟碳漆喷涂;
4. 天花标高除特殊标注处, 均为此区域净高;
5. 所有灯具外壳颜色, 除明确要求外 (含灯具选型书内指定颜色), 其余未指明均为同周围环境色;
6. 多功能厅因天花为斜面造型, 平面图纸标注数据无法精准表达, 具体天花造型、灯具、末端间距数值应结合装饰立面图, 现场二次放样深化, 交由设计确认, 方可进行施工。
7. 舞台专业灯光详见舞台工艺图纸。

注：天花造型利旧

3/F GENERAL REFLECTED PLAN (标高6.600m)
三层总天花布置图 SCALE 1:100@A2

图例	编号	名称	功率	图例	编号	名称	功率
	LT01	吸顶式荧光灯具 (不吊顶)	20W		L08	LED下照筒灯 (内嵌)	12W
	LF03	LED悬吊筒灯 (吊装)	15W		LED02	LED暗藏灯带	12W/m
	L06	LED下照筒灯 (内嵌)	7W		LT06	T8单管三防灯 (吊装)	24W

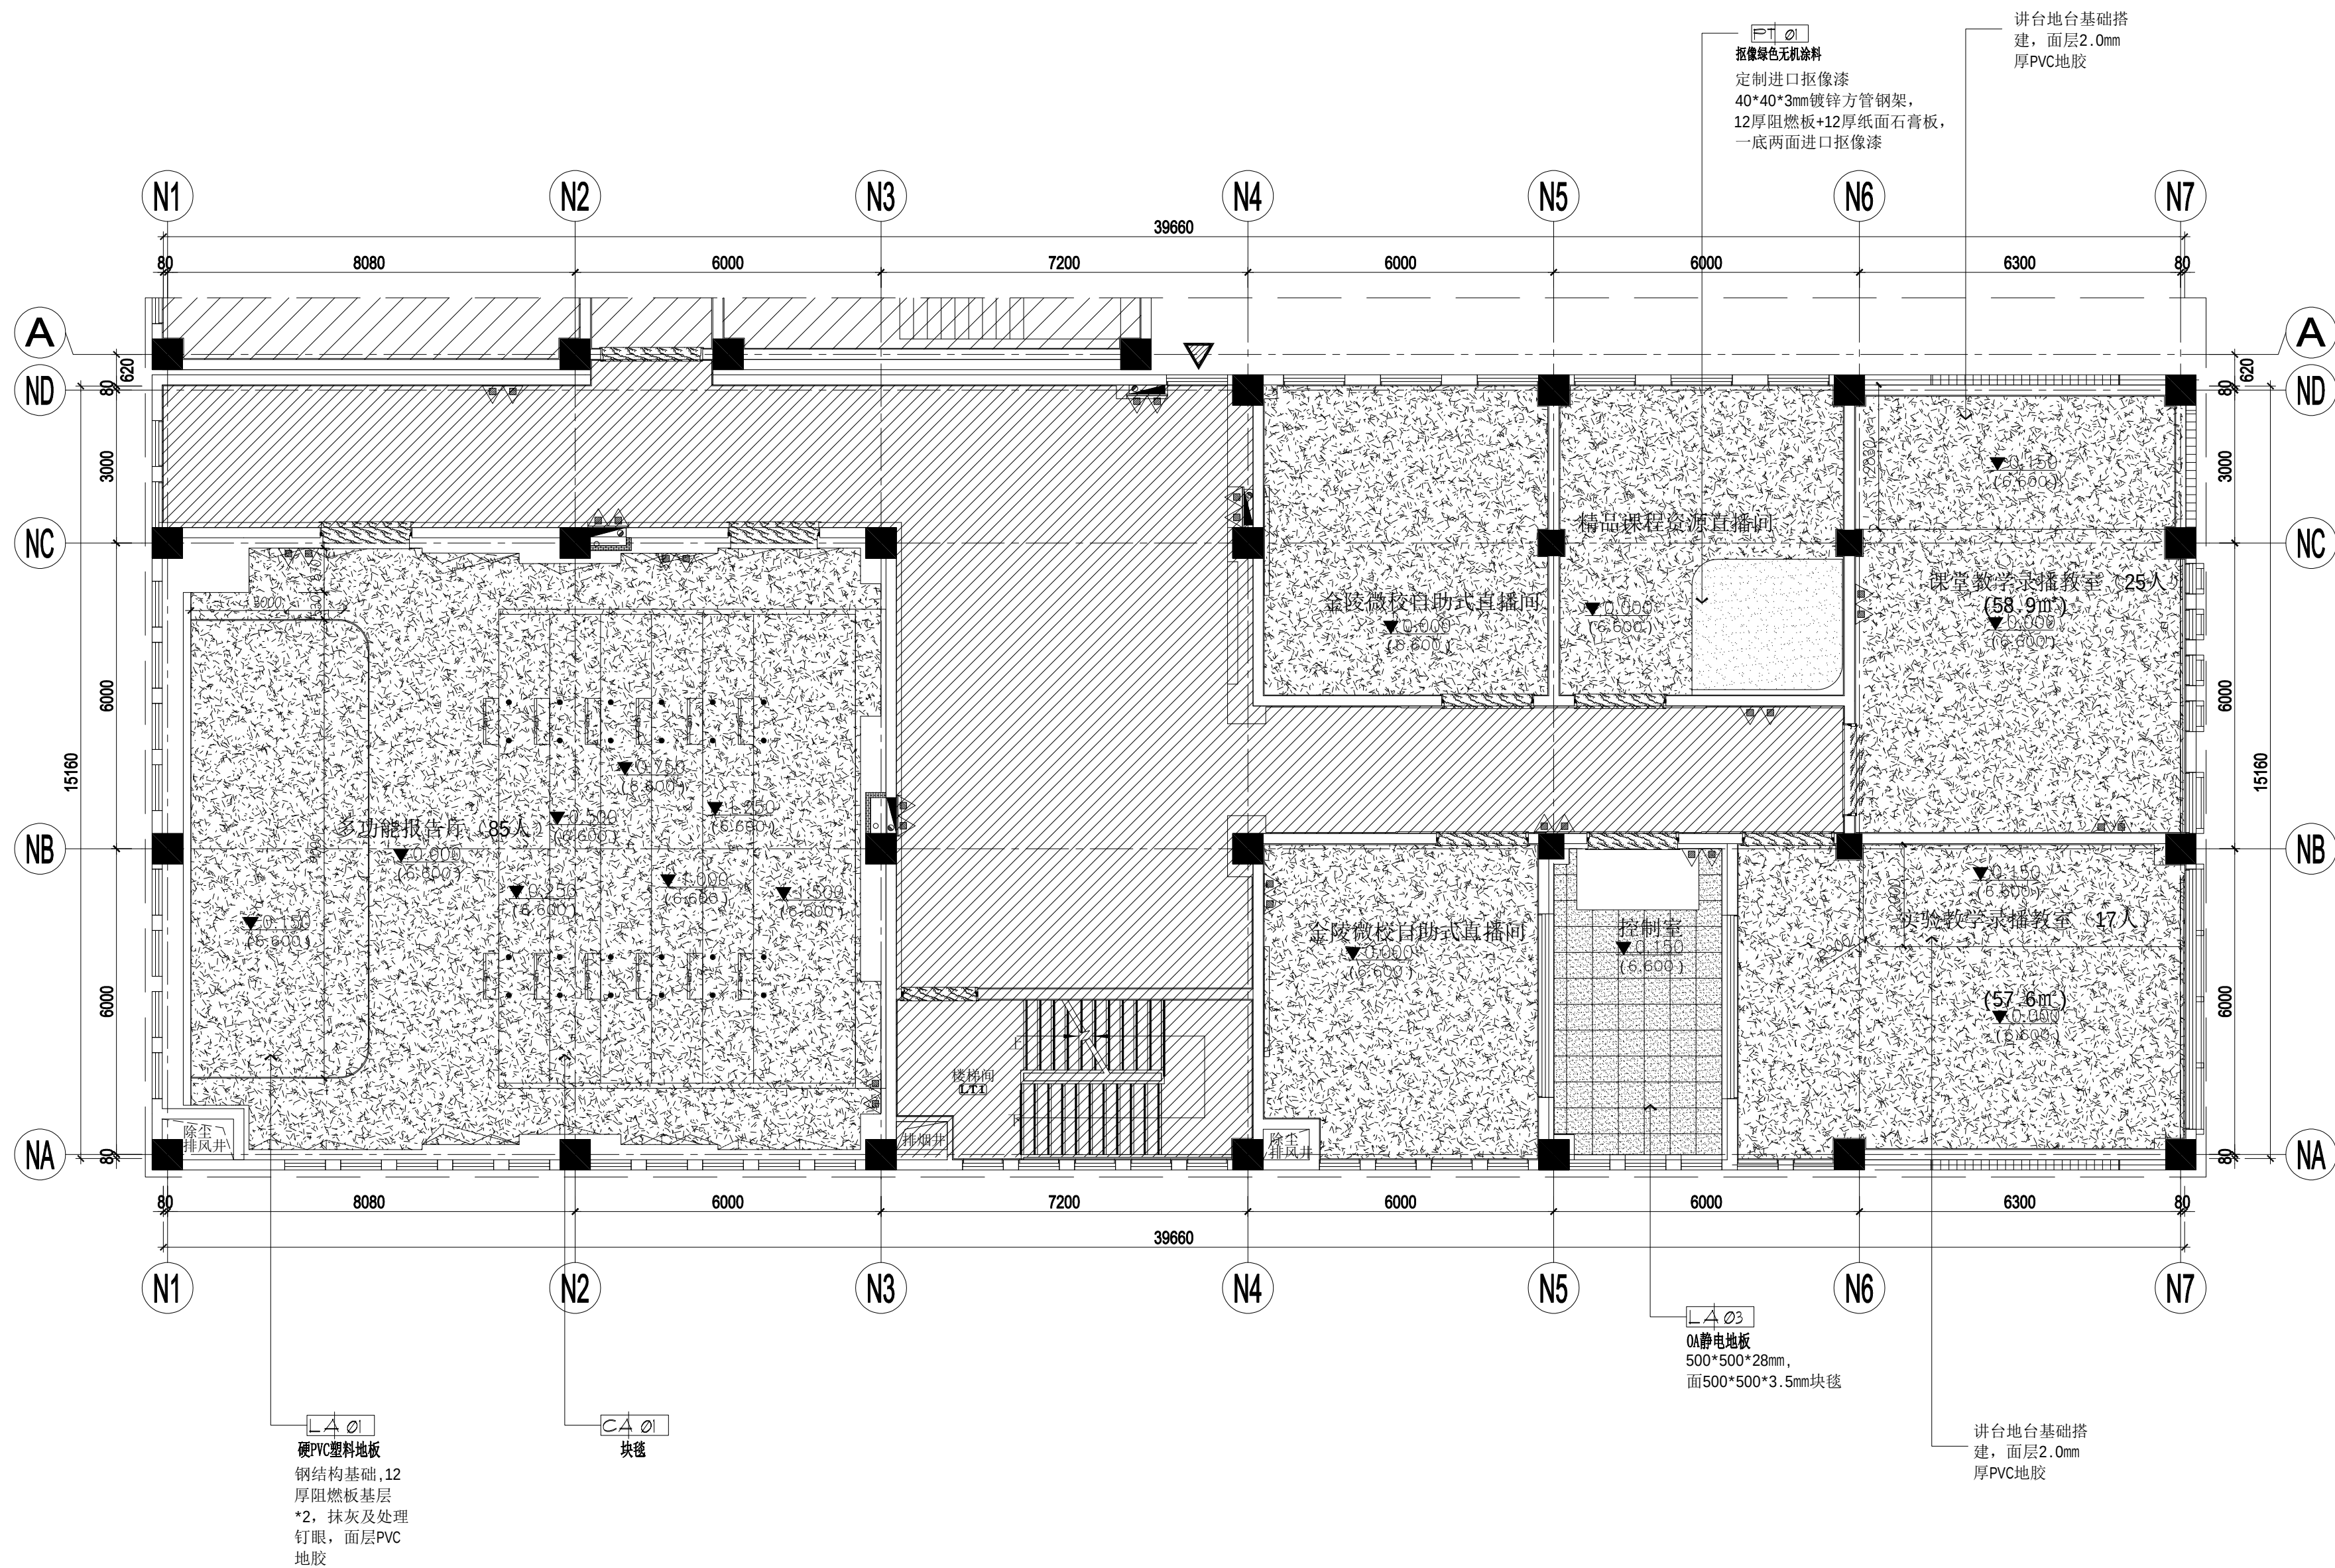


注：地面造型利旧

备注：1、地面材料在施工中，必须按照设计说明预留10mm成品伸缩缝；
备注：2、除图纸标注外，门下方地面均设置门槛石，门槛石均为(ST-01)。


3/F GENERAL FLOOR PLAN (标高6.600m)
三层总地坪饰面图 SCALE 1:100@A2


图号：04

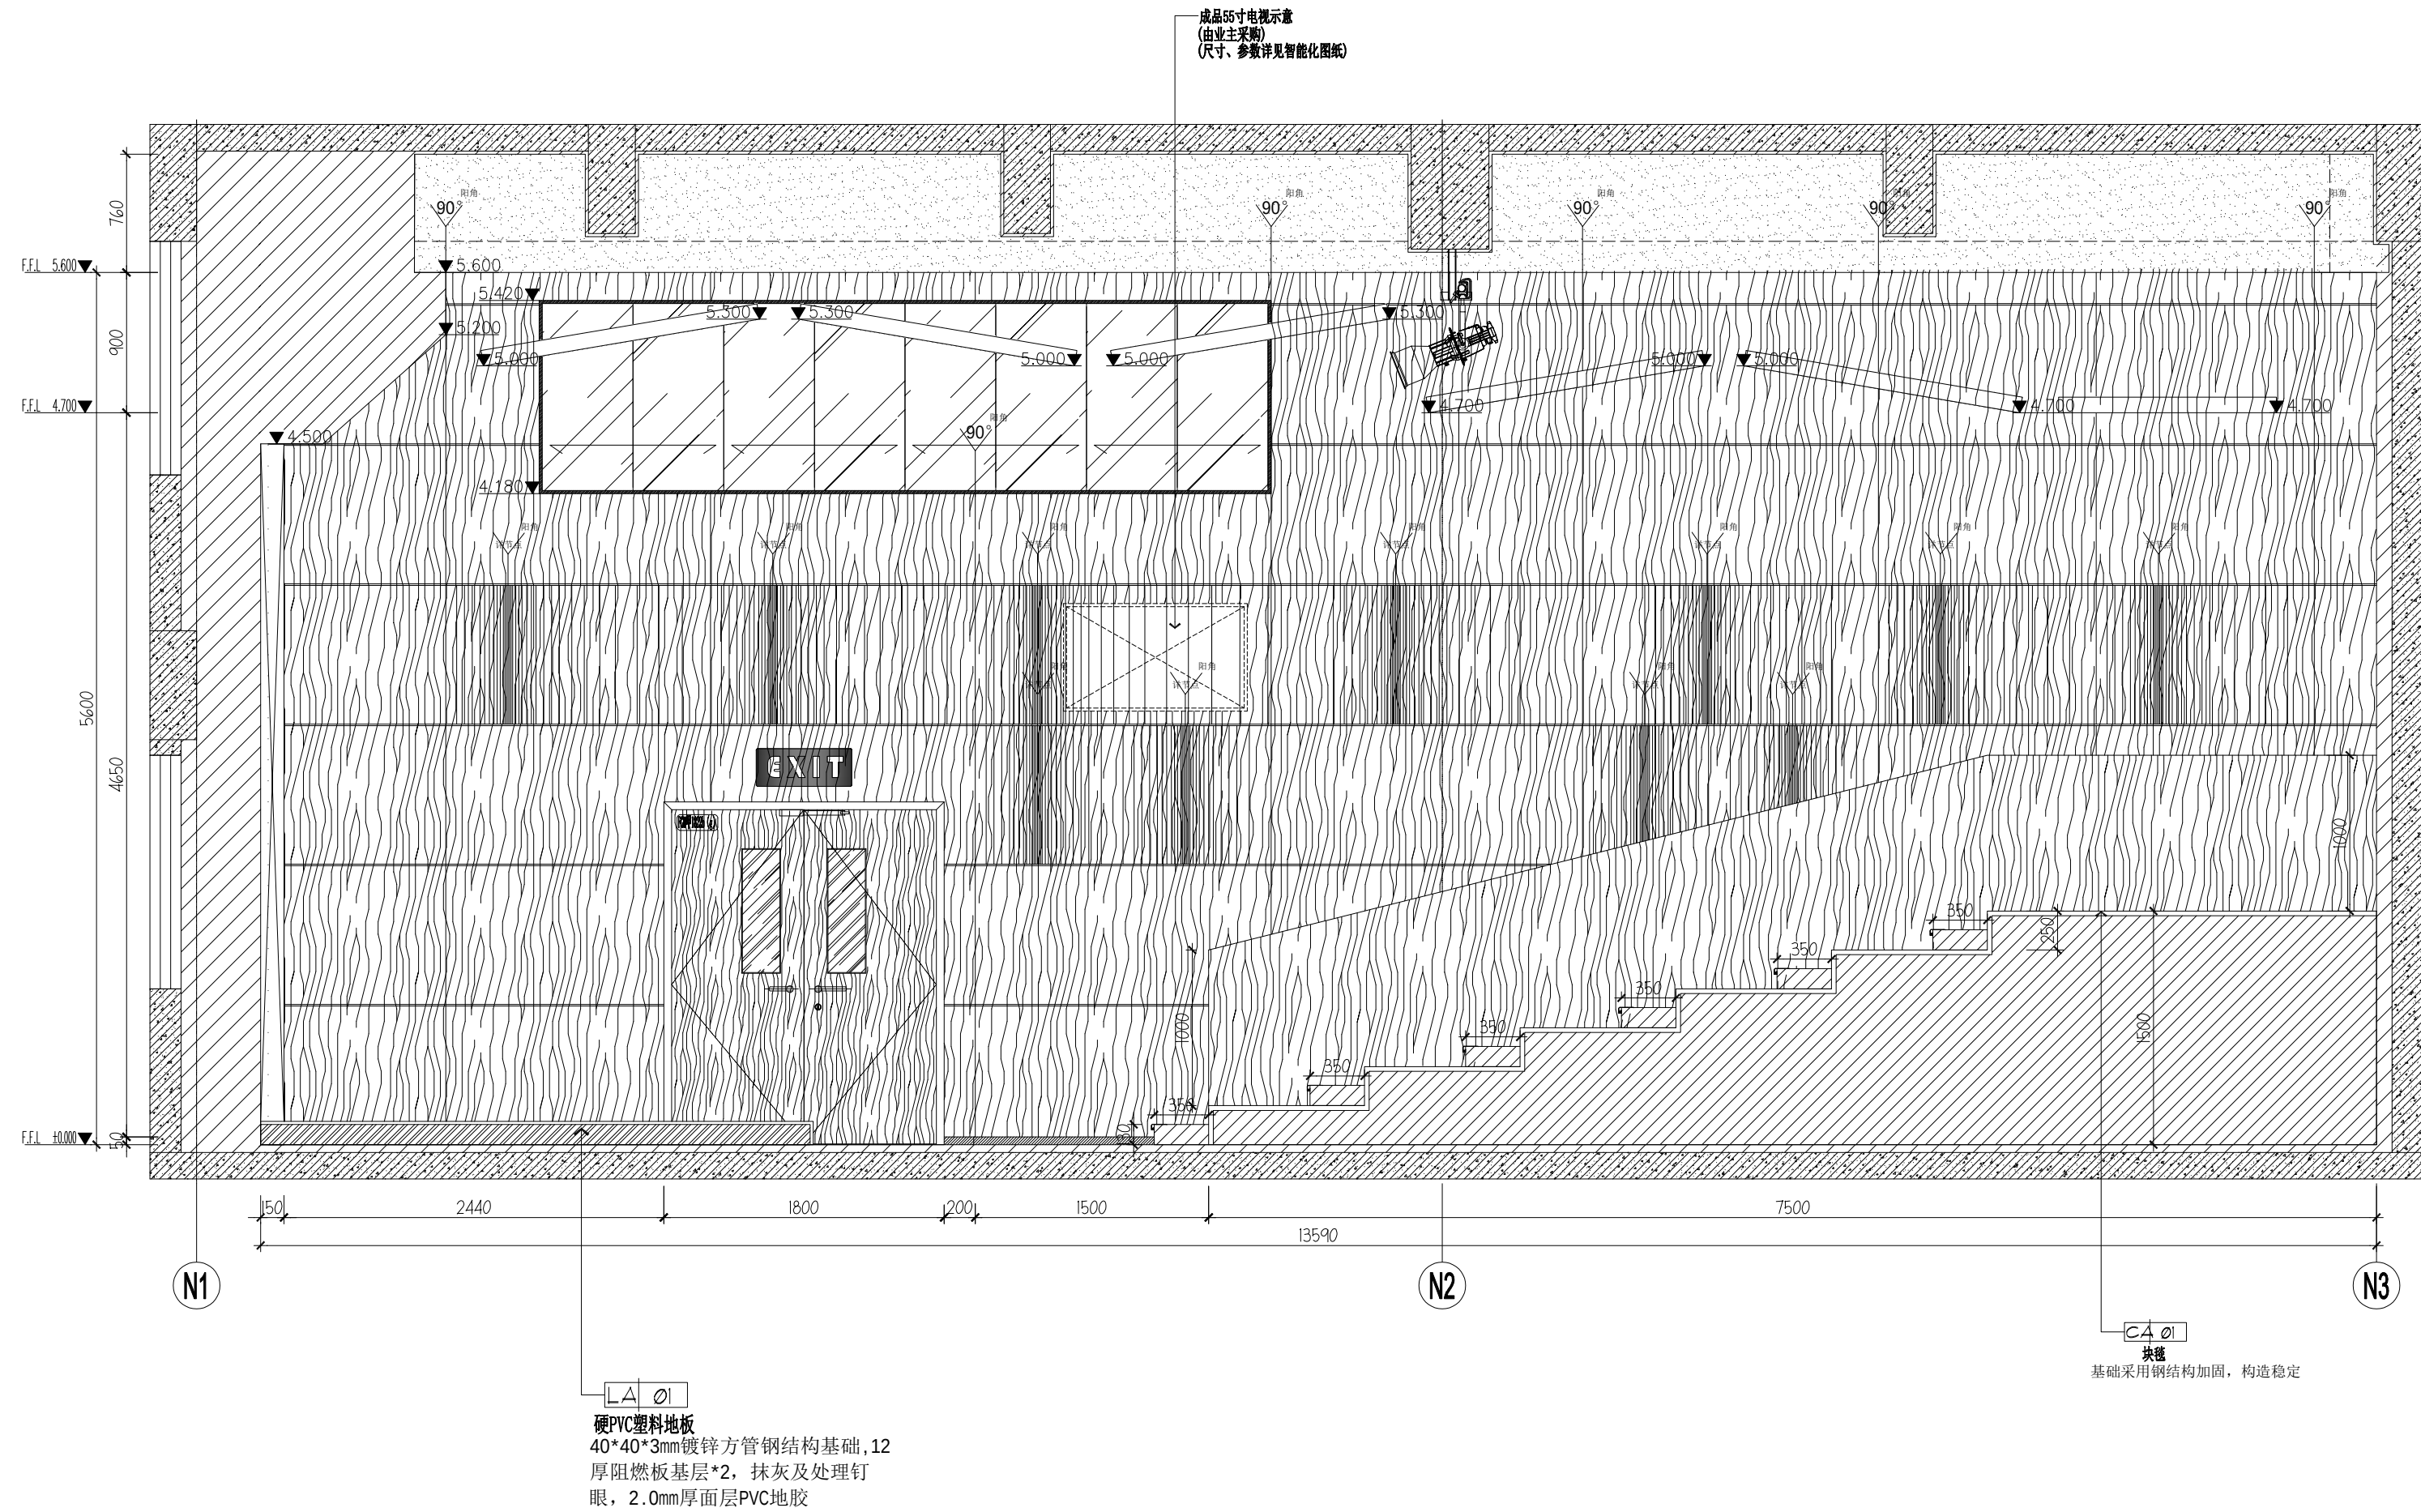

备注:


- 多功能厅因天花为斜面造型, 平面图标注数据无法精准表达, 具体天花造型、灯具、末端间距数值应结合装饰立面图, 现场二次放样深化, 交由设计确认, 方可进行施工。
- 多功能厅因墙面为三维凹凸造型, 立面图标注数据仅供参考, 具体墙面造型数值应结合装饰大样图, 现场二次放样深化, 交由设计确认, 方可进行施工。

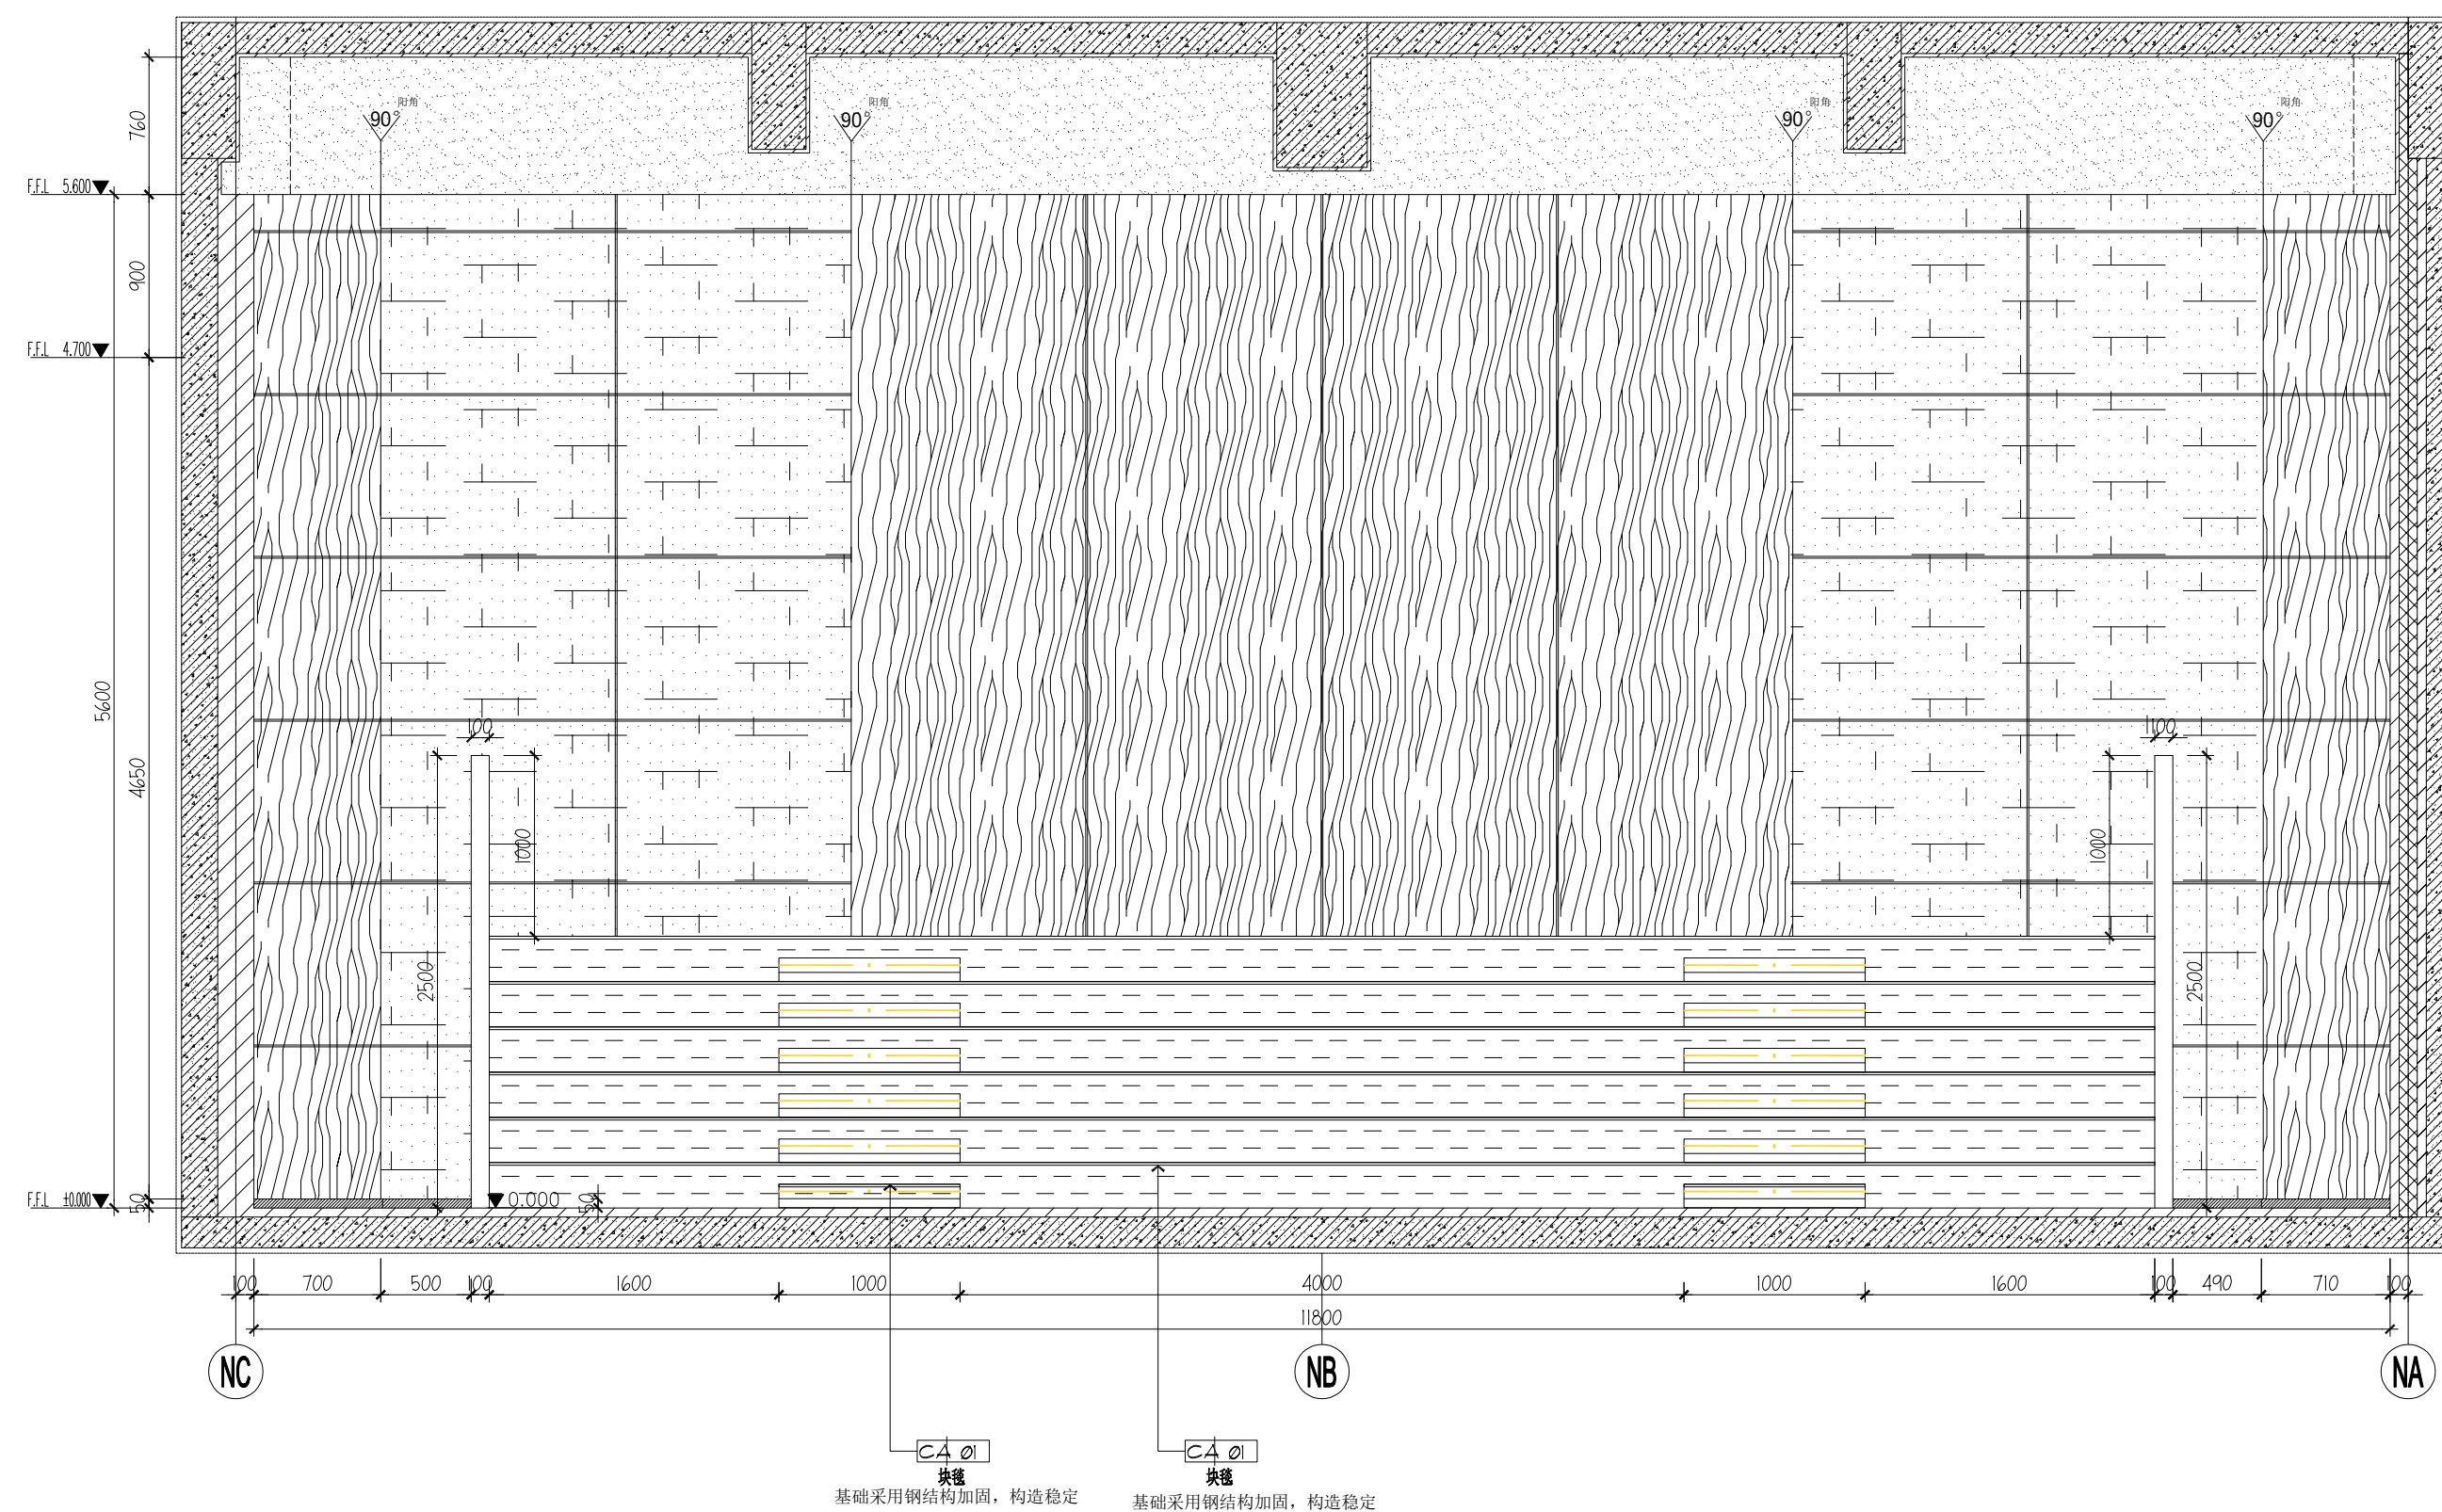


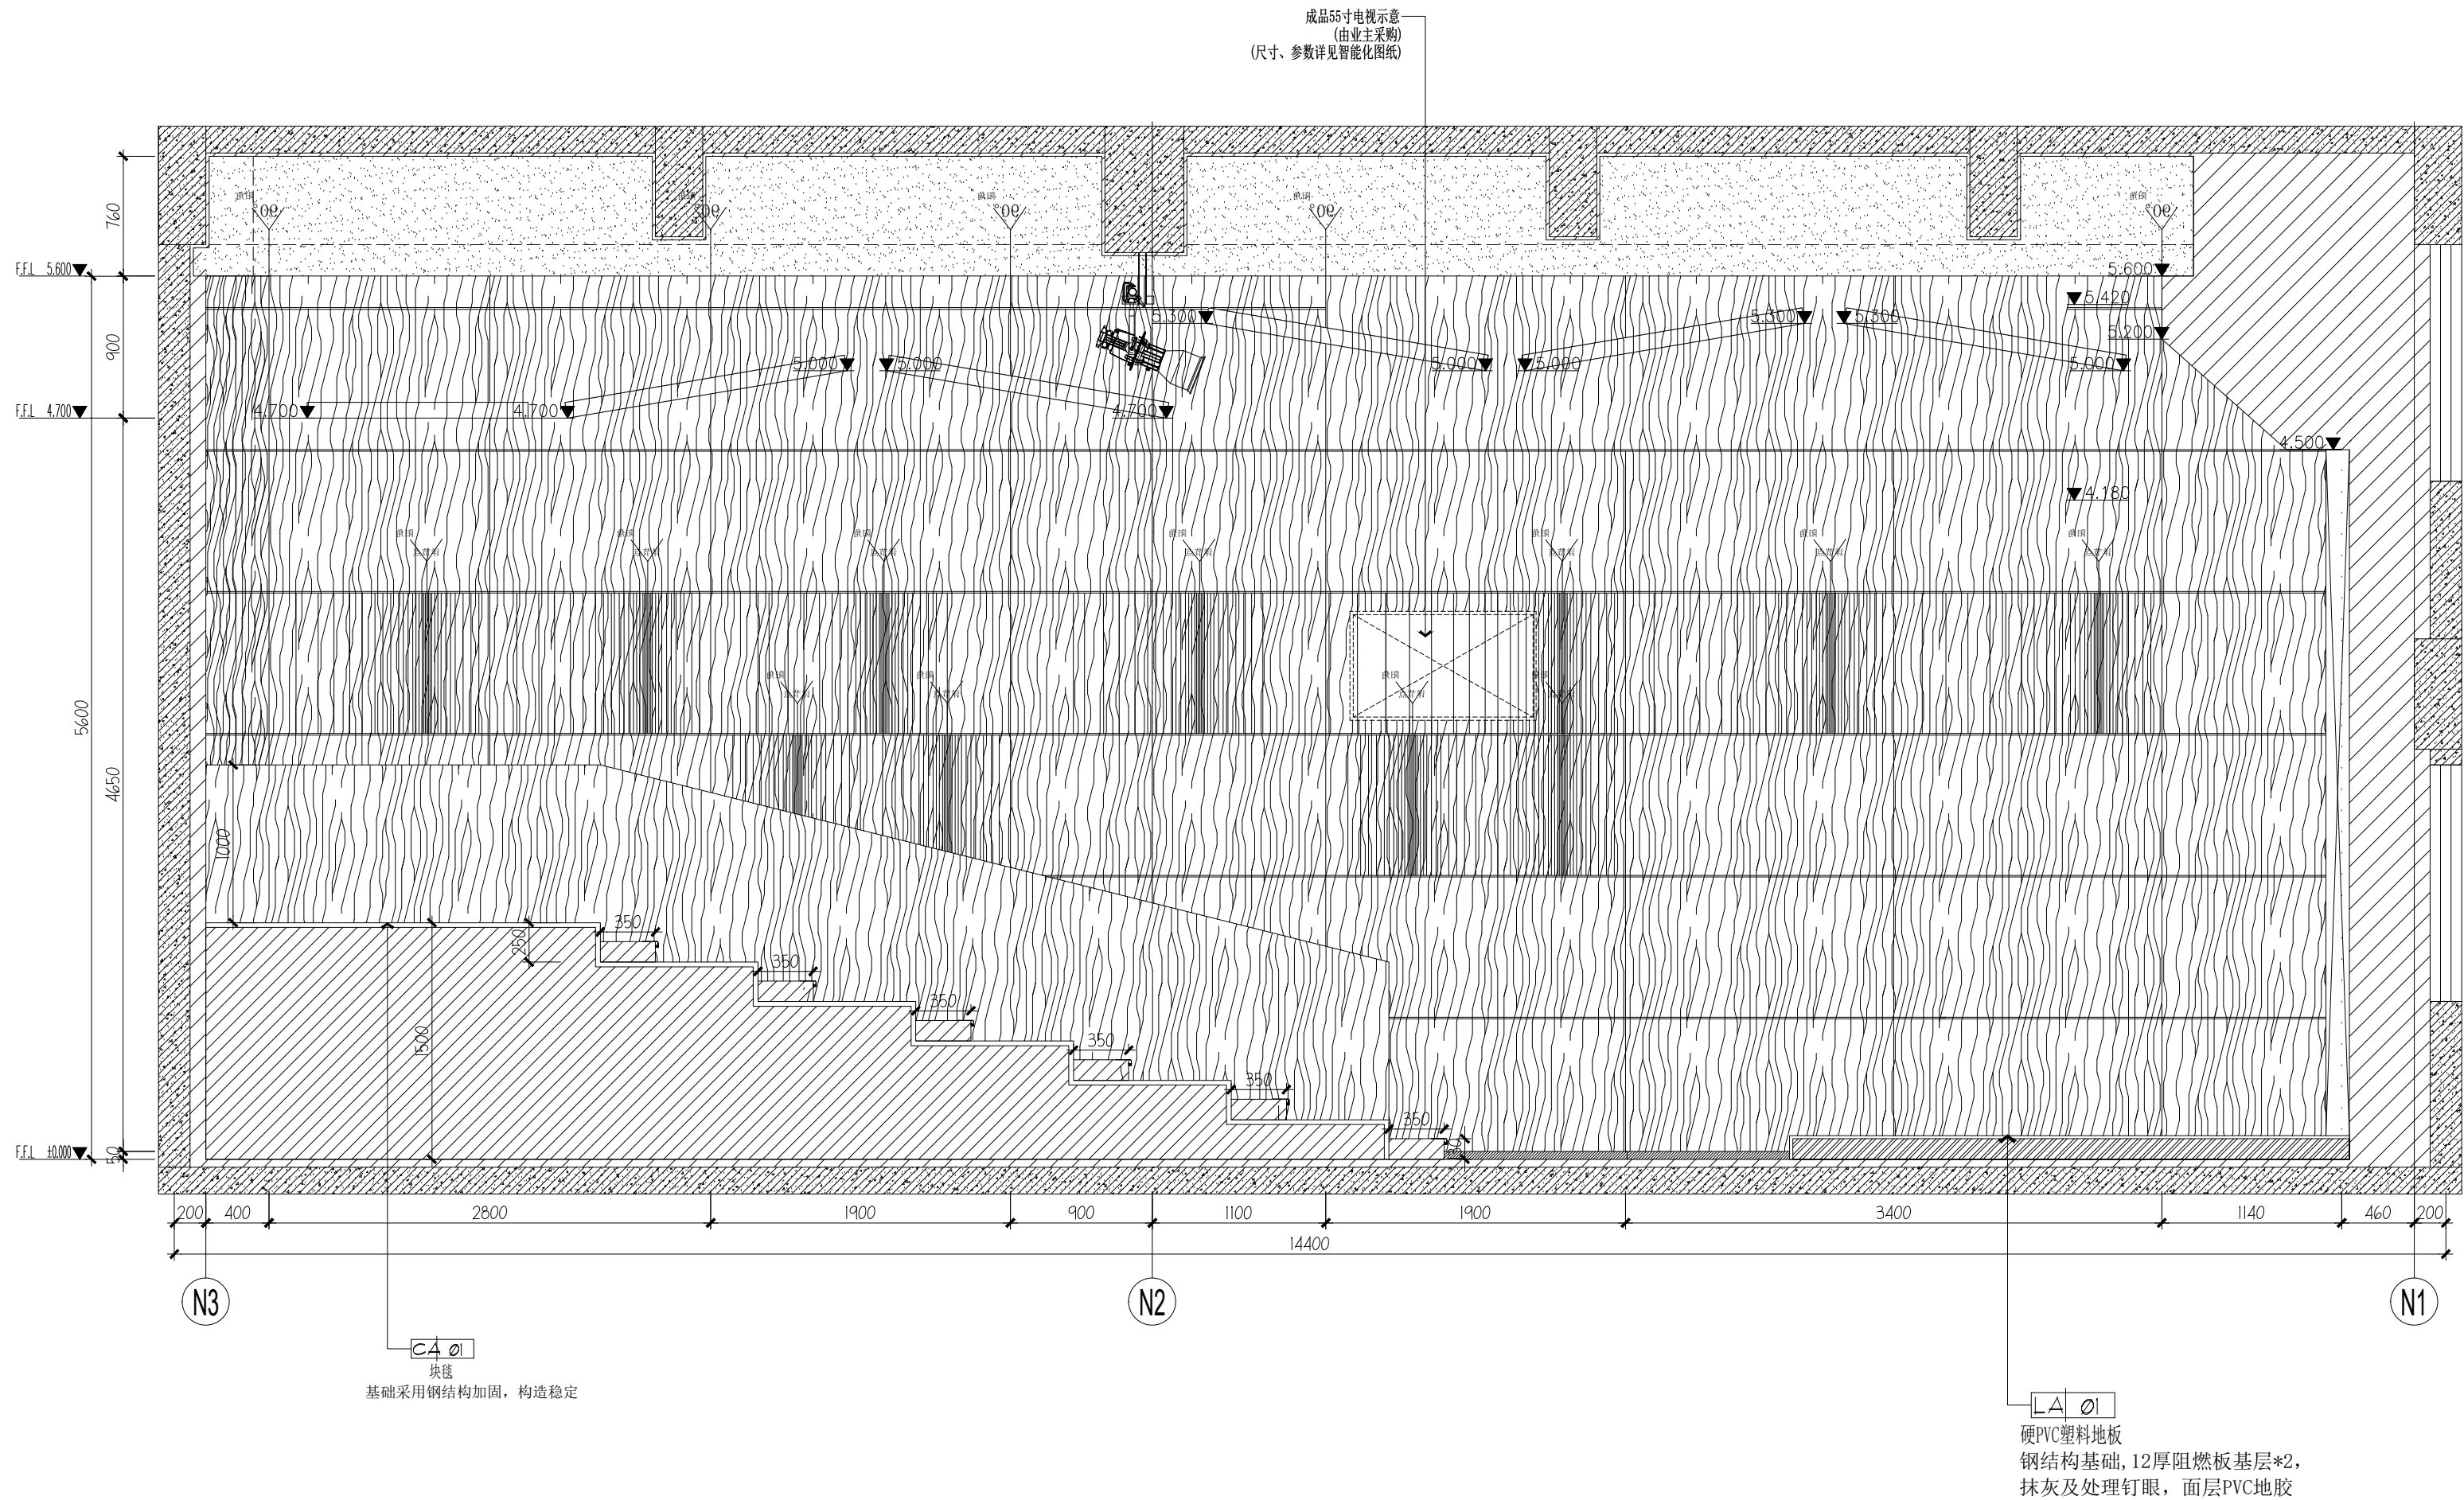

备注:


- 多功能厅因天花为斜面造型，平面图纸标注数据无法精准表达，具体天花造型、灯具、末端间距数值应结合装饰立面图，现场二次放样深化，交由设计确认，方可进行施工。
- 多功能厅因墙面为三维凹凸造型，立面图纸标注数据仅供参考，具体墙面造型数值应结合装饰大样图，现场二次放样深化，交由设计确认，方可进行施工。

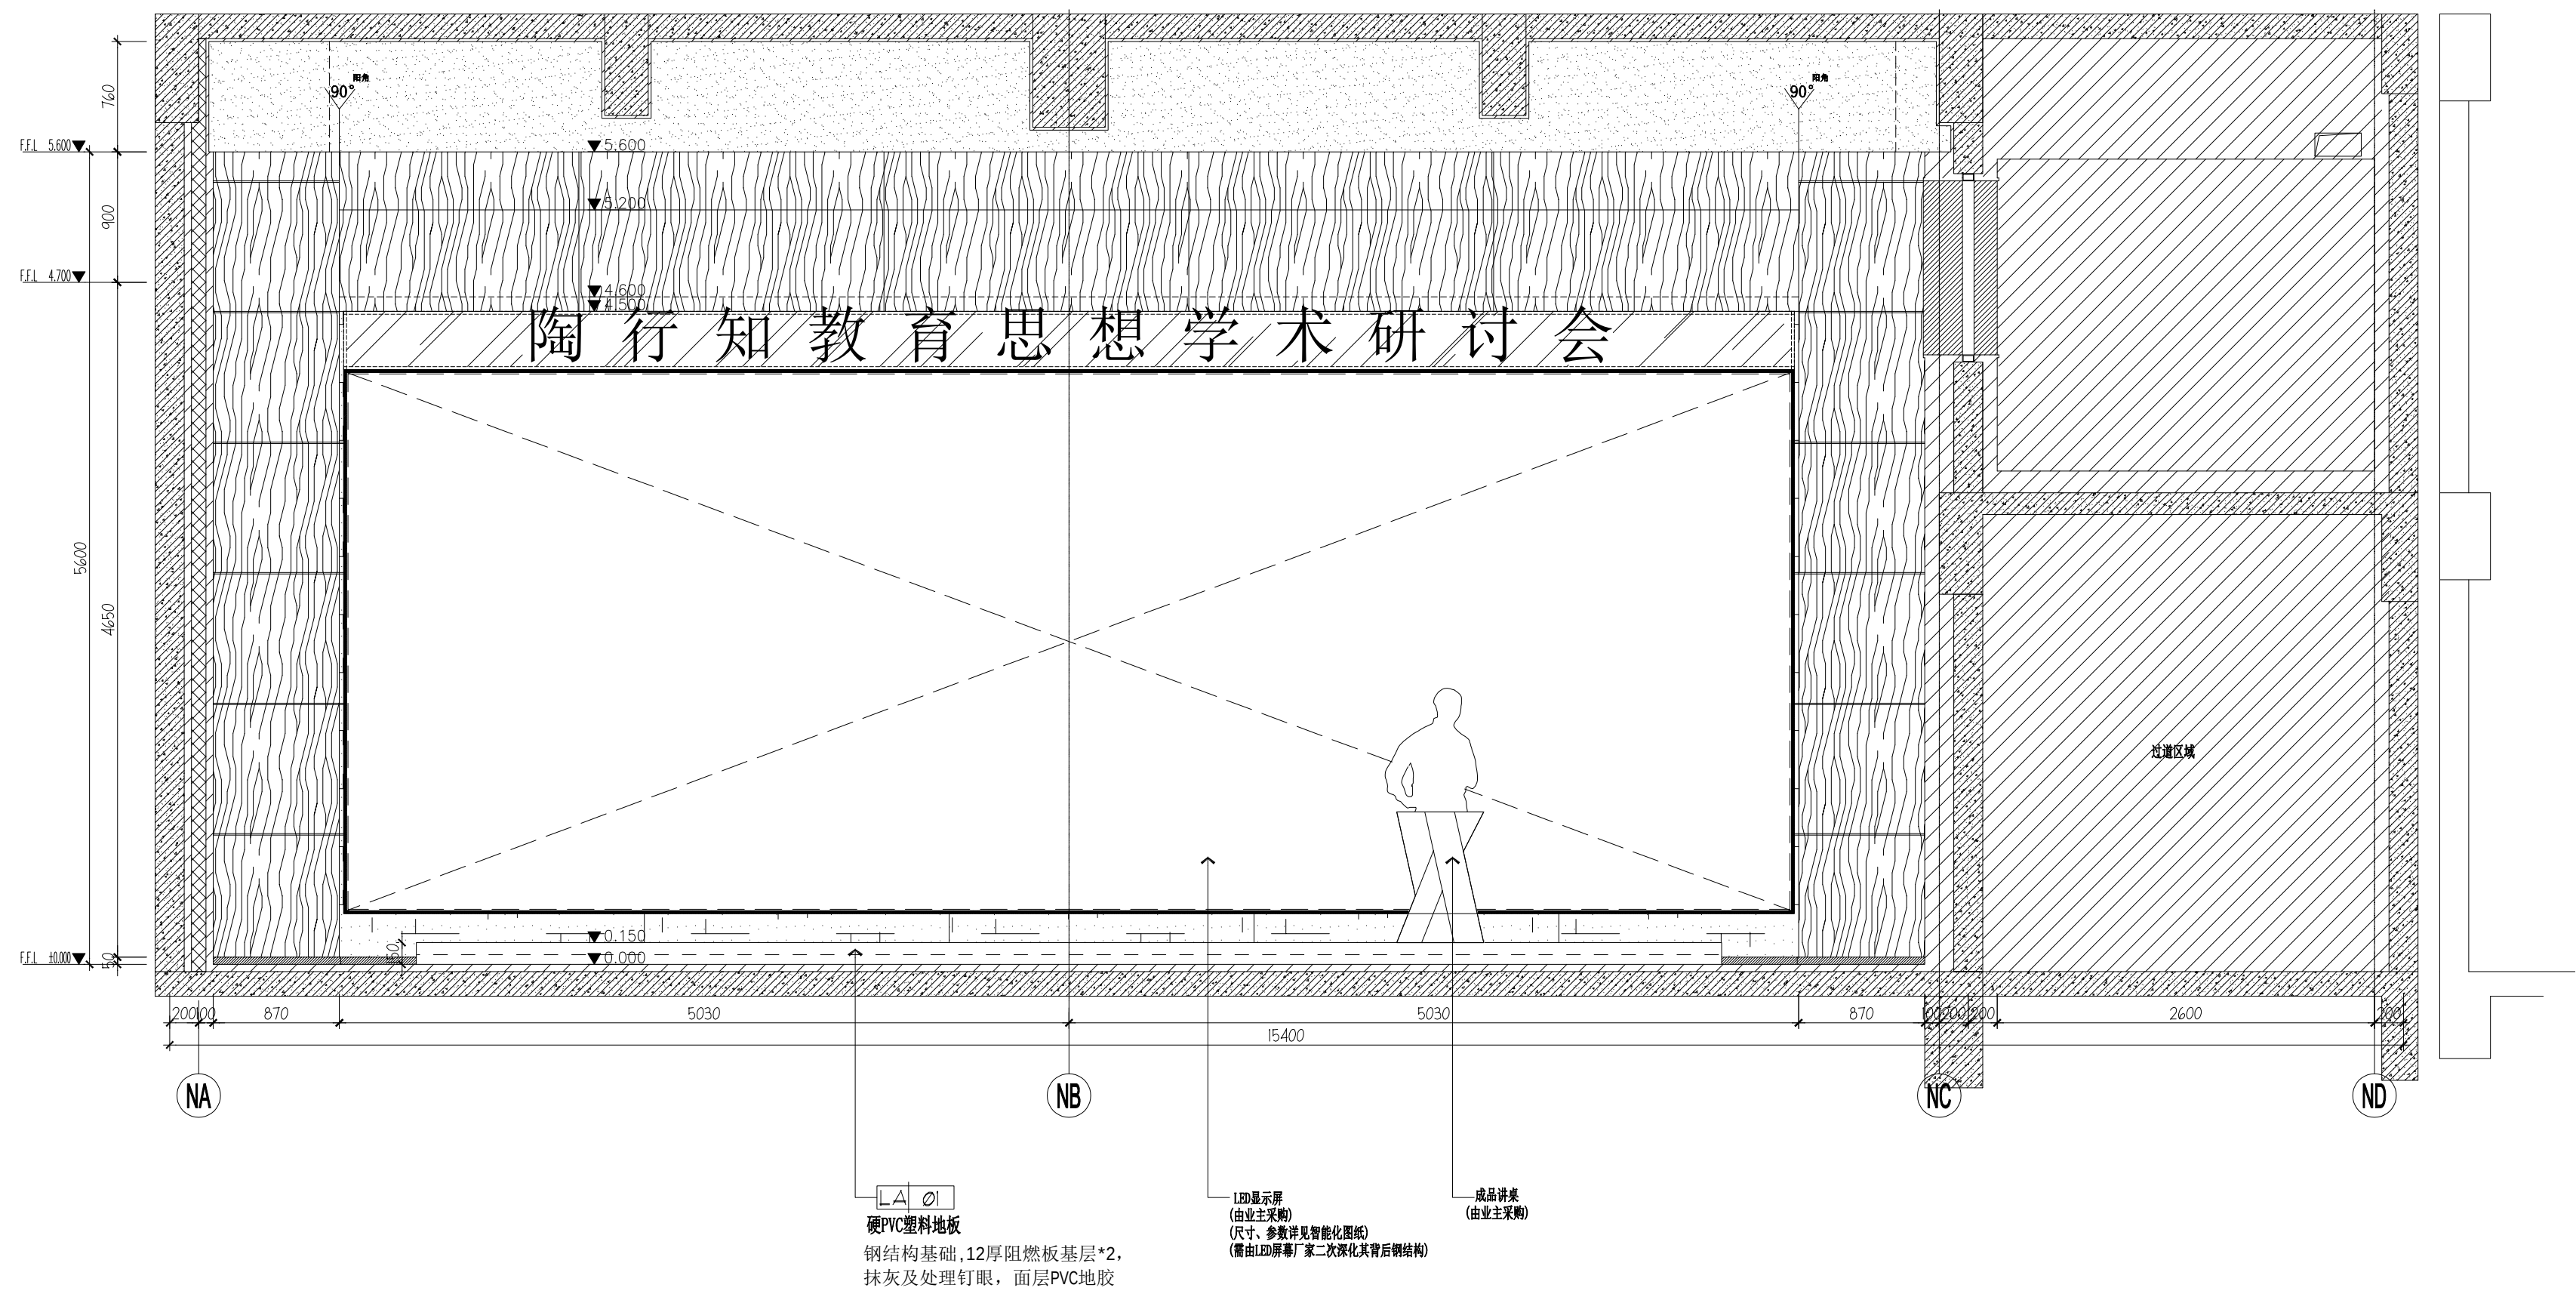

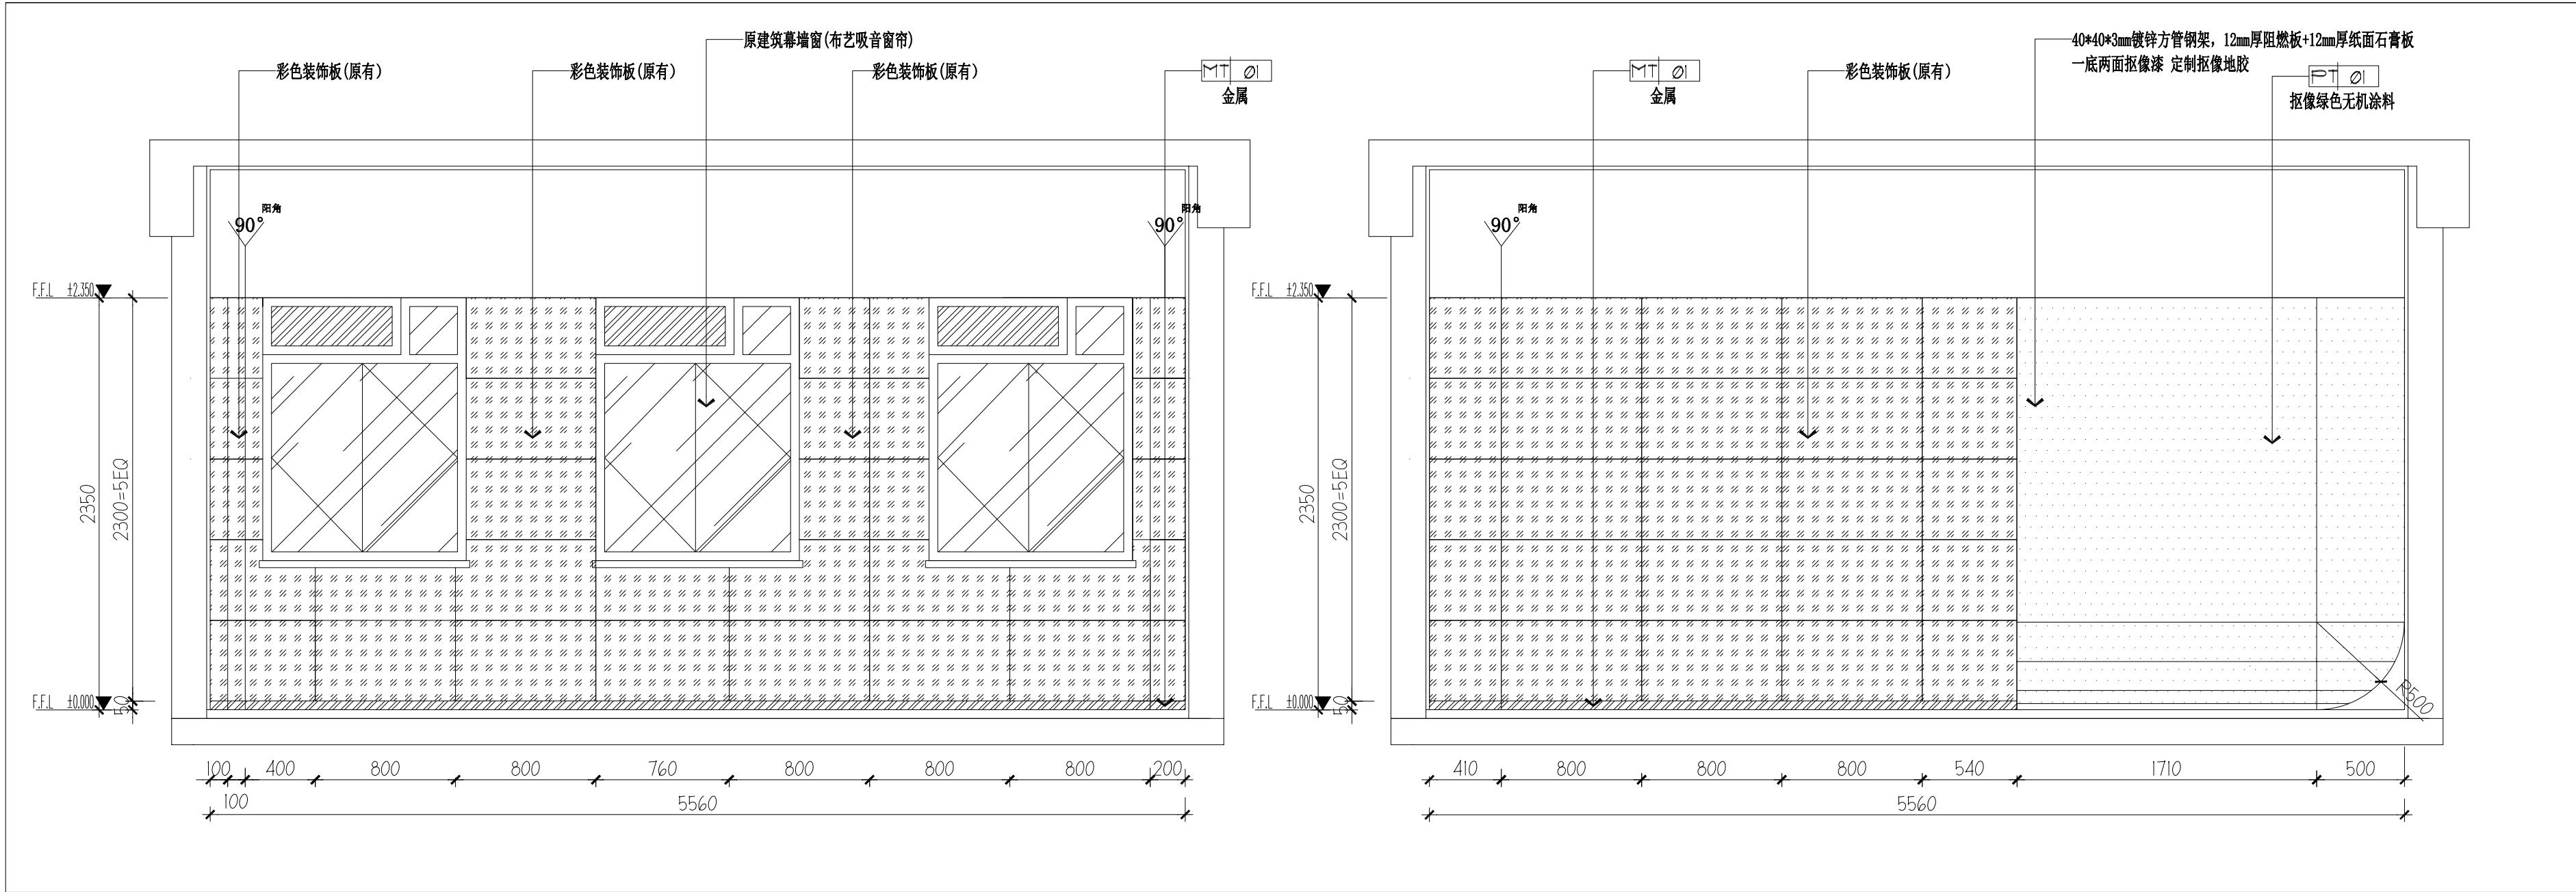


Ø1 ELEVATION
3F-CN 立面图 SCALE 1:30 (三层精品课程资源直播间 01)

Ø2 ELEVATION
3F-CN 立面图 SCALE 1:30 (三层精品课程资源直播间 02)

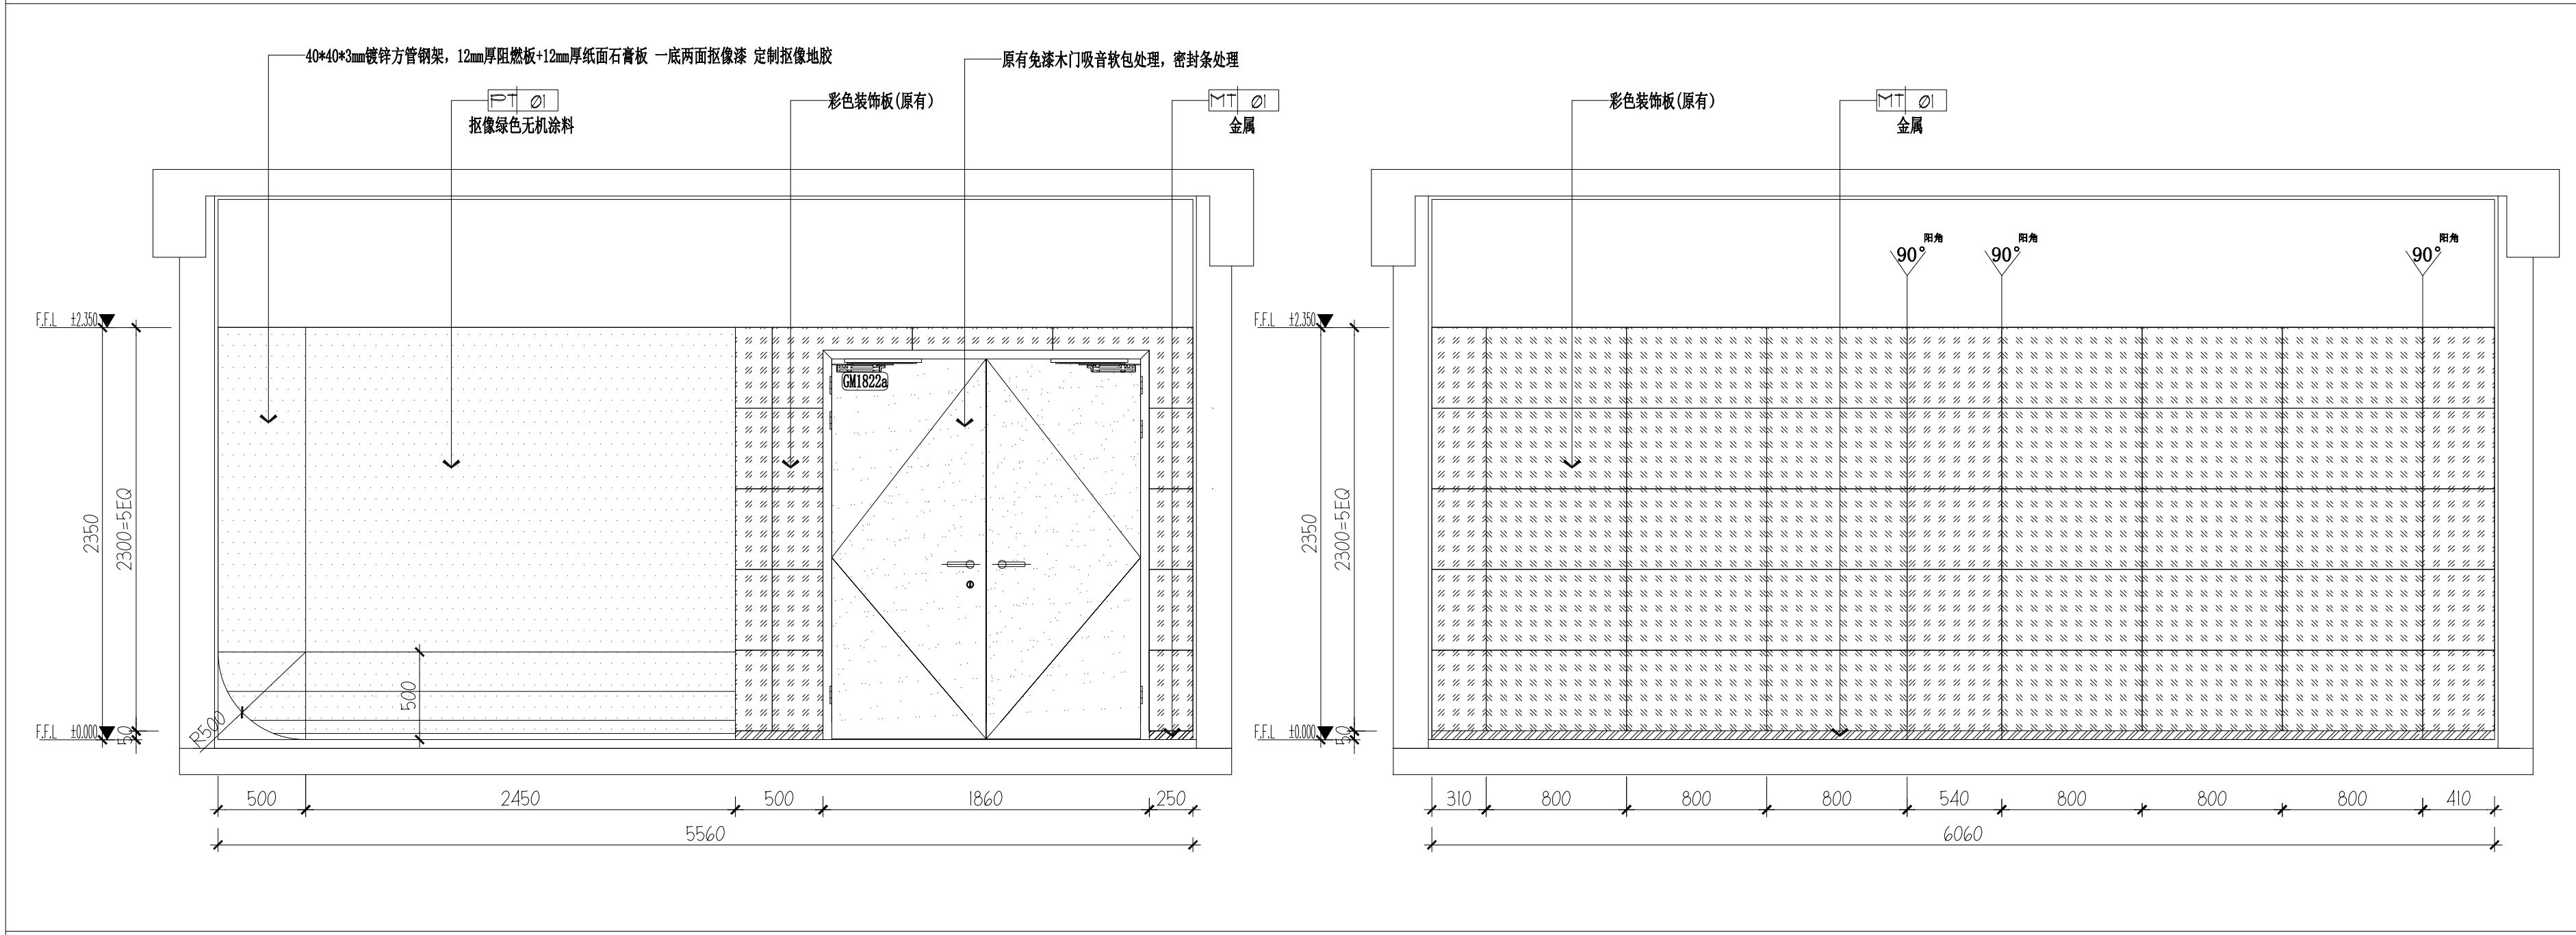


Ø3 ELEVATION
3F-CN 立面图 SCALE 1:30 (三层精品课程资源直播间 03)


Ø4 ELEVATION
3F-CN 立面图 SCALE 1:30 (三层精品课程资源直播间 04)

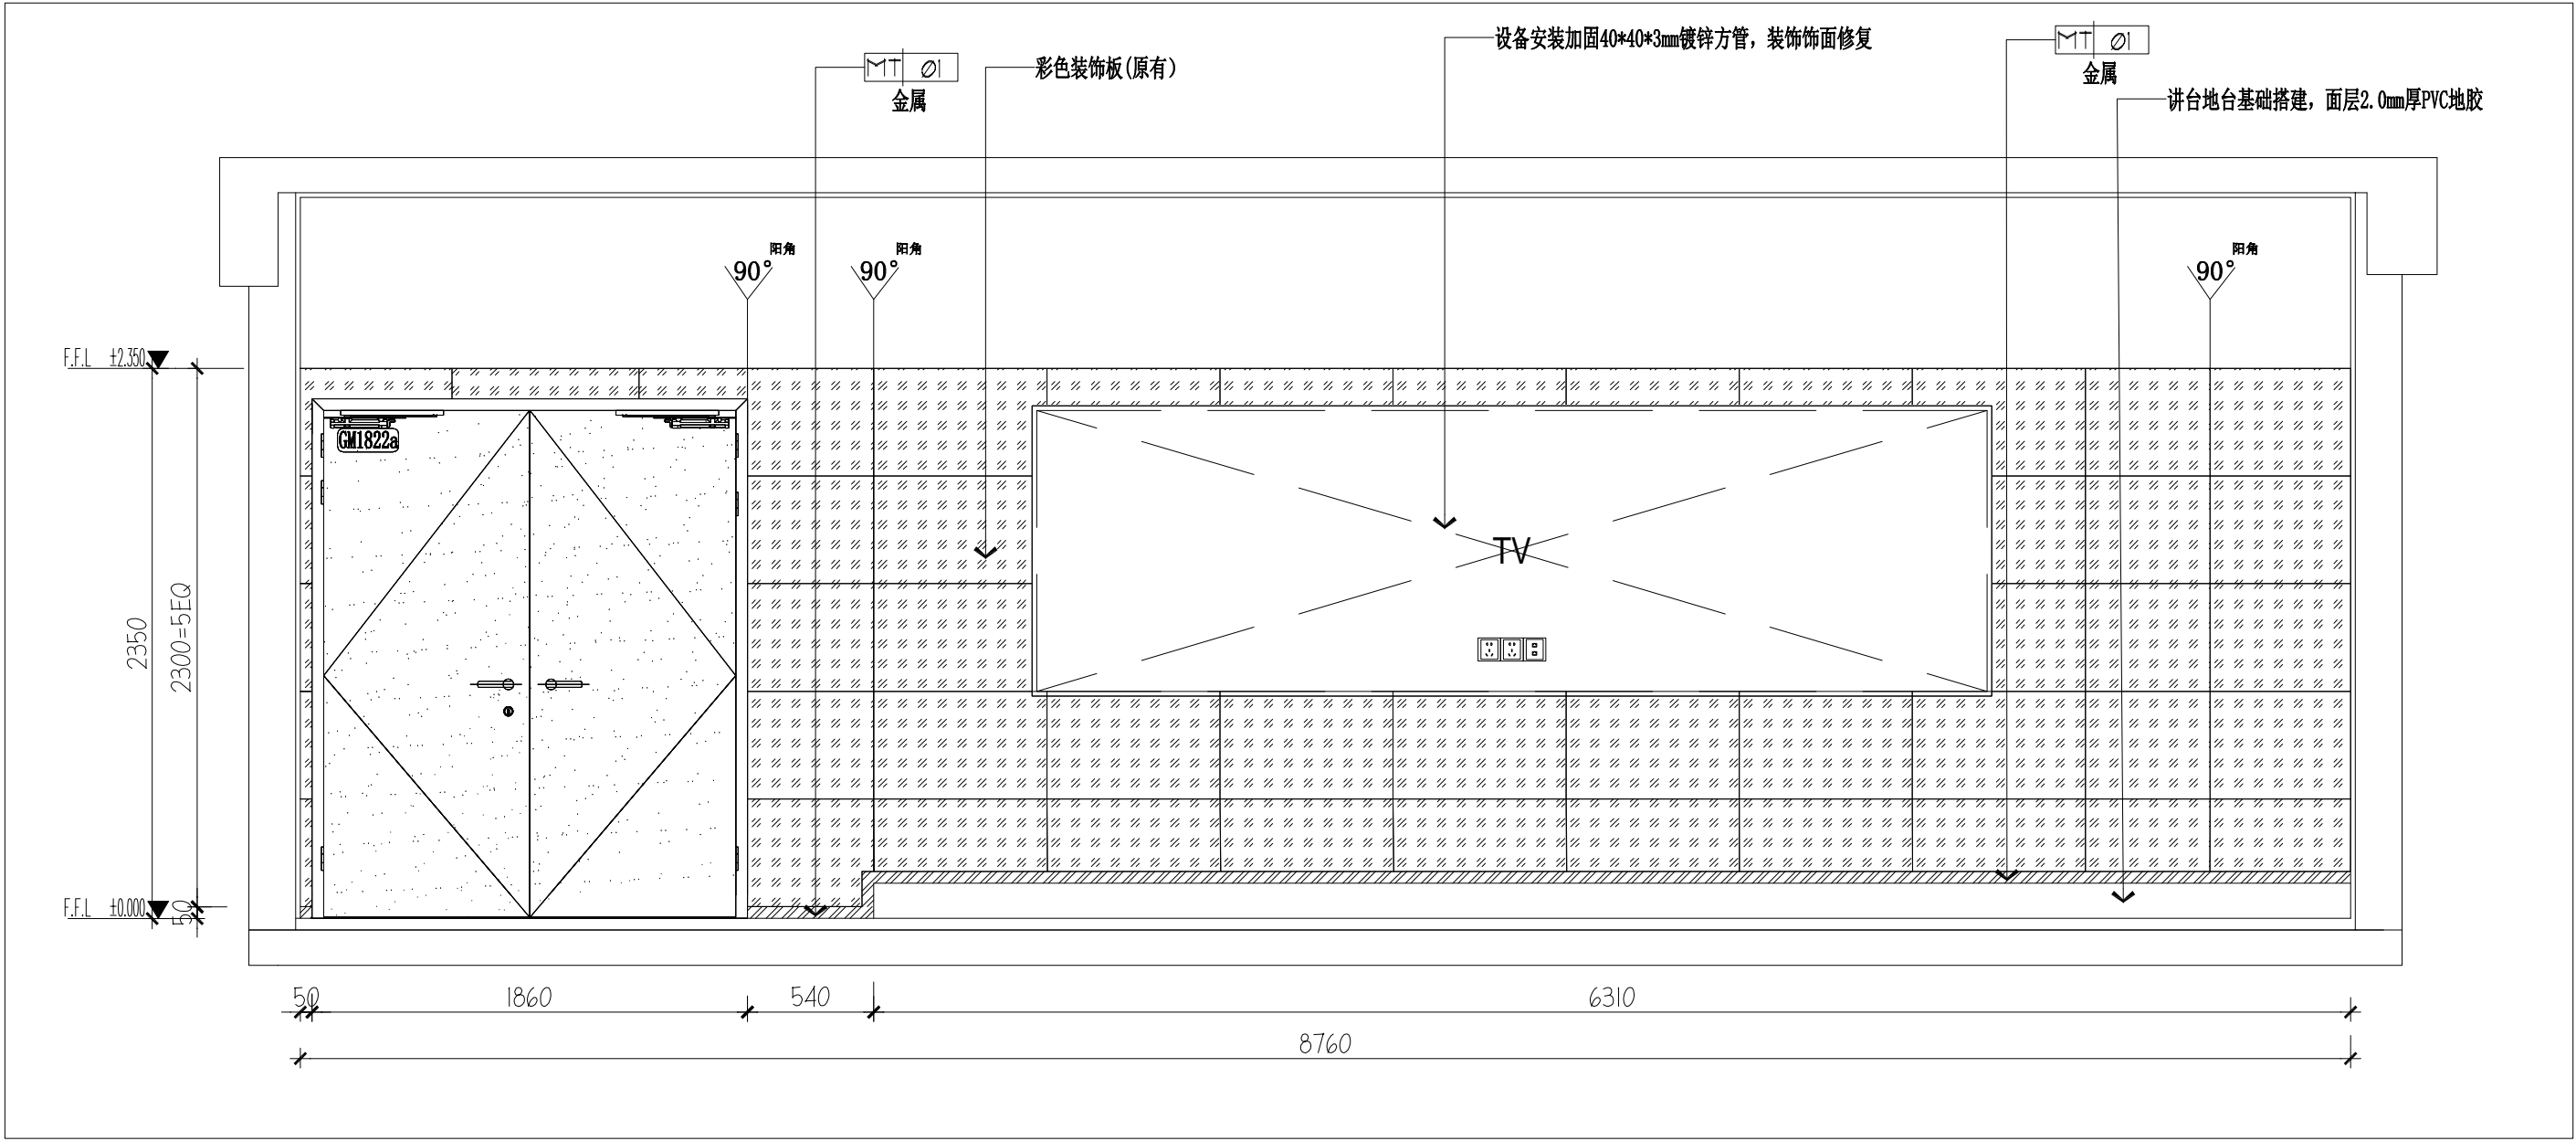

Ø1 ELEVATION
3F-CN 立面图 SCALE 1:30 (三层实验教学录播教室01)

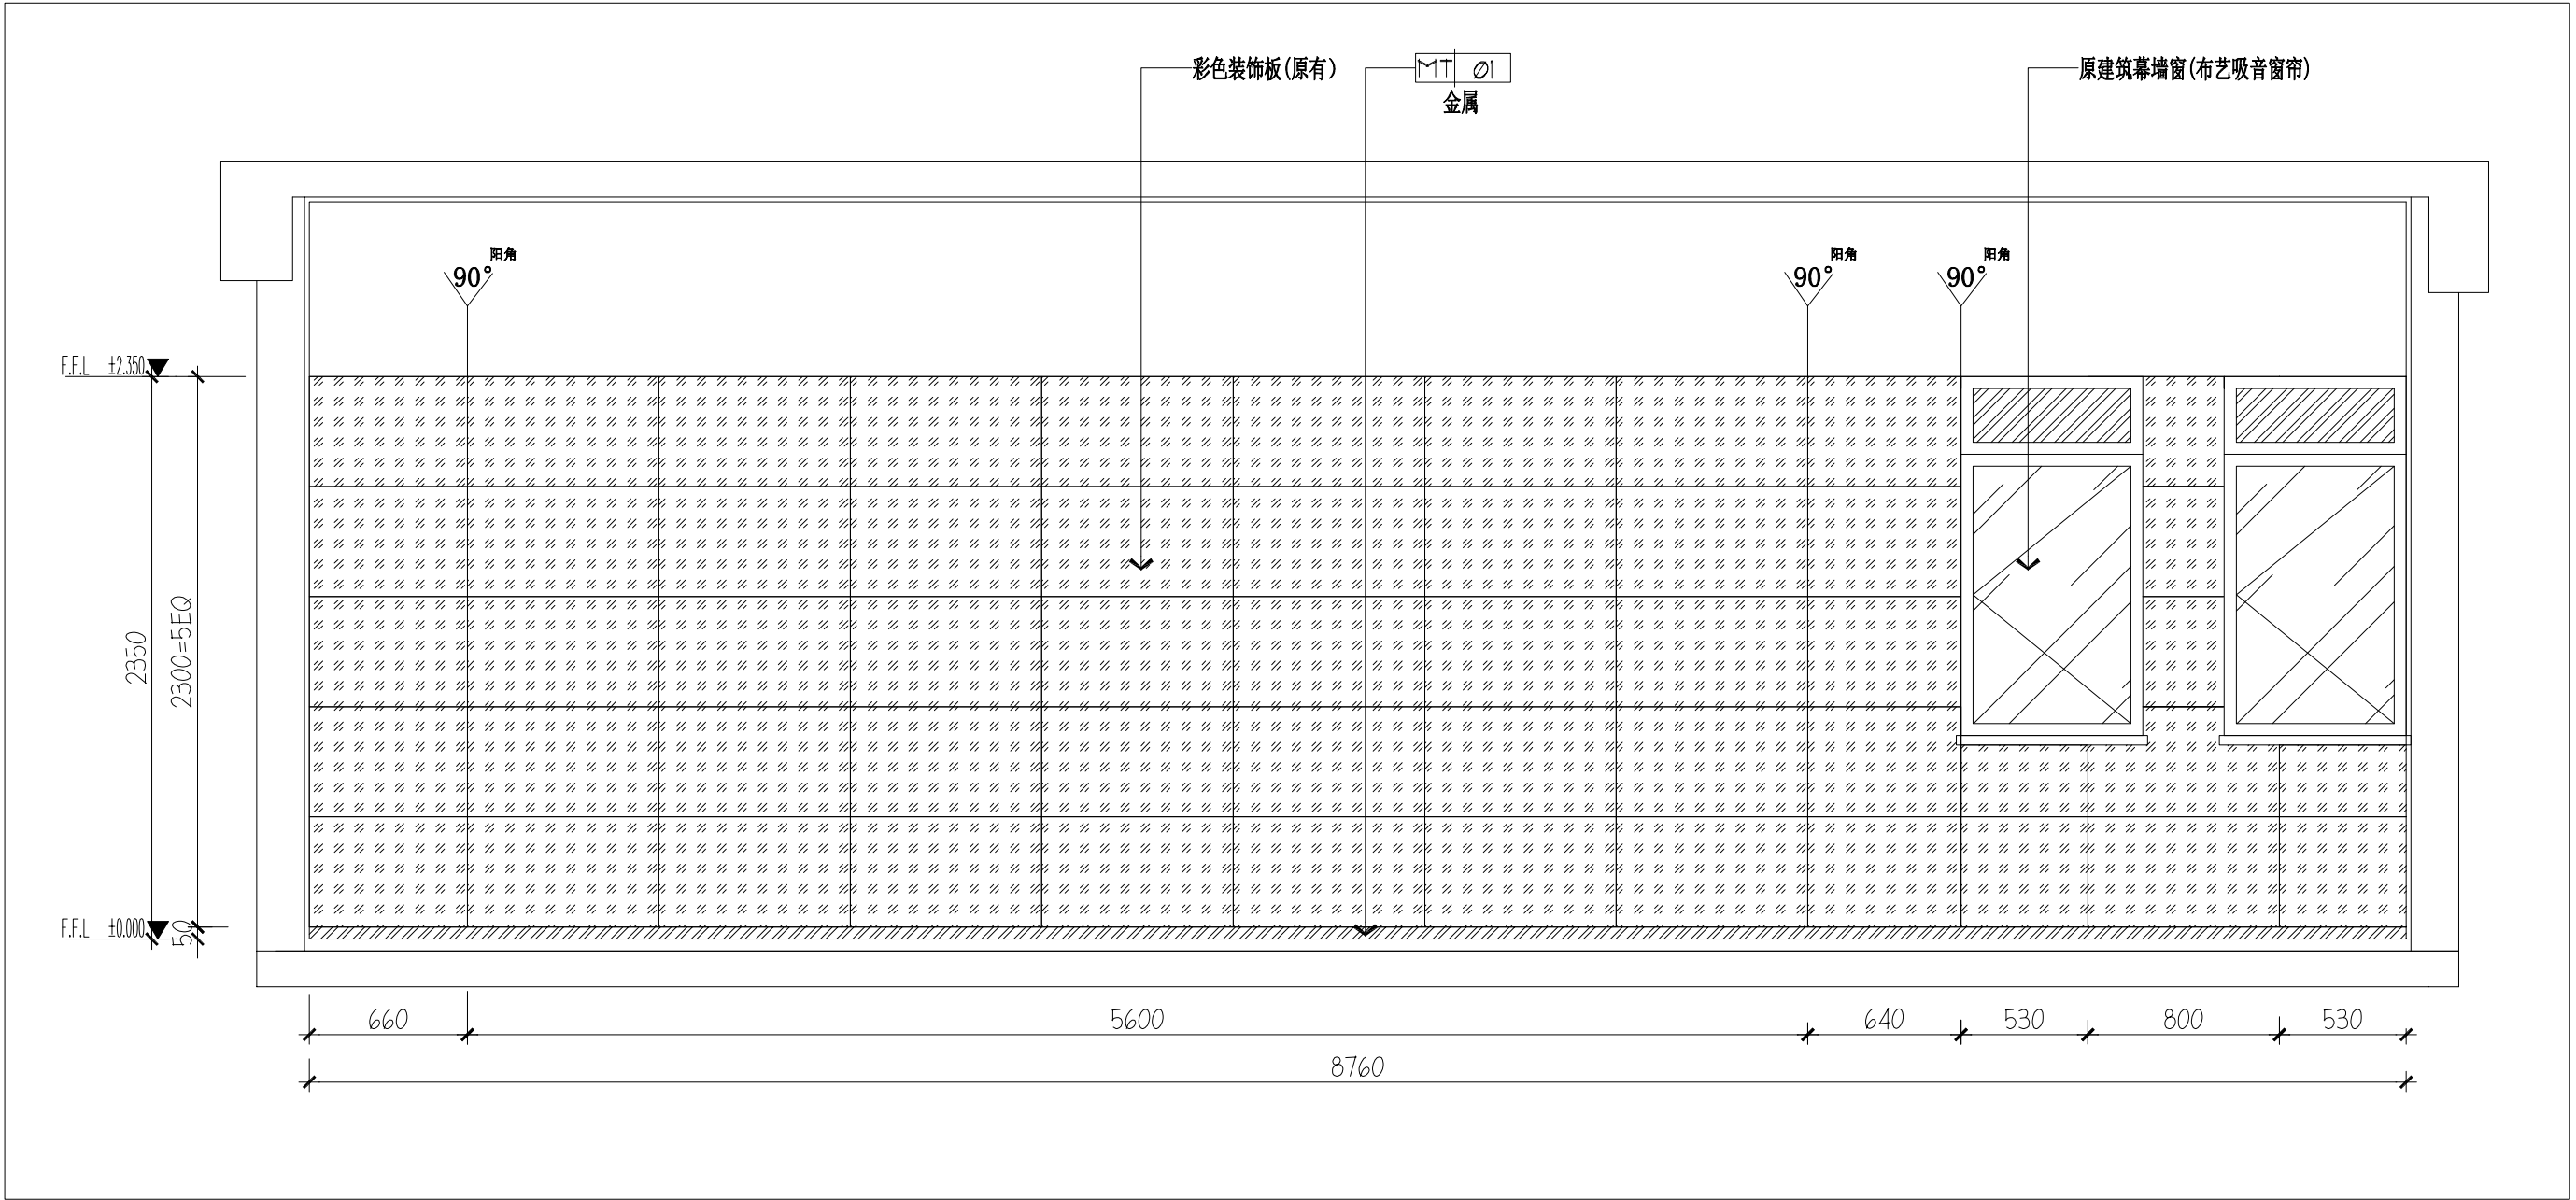


Ø2 ELEVATION
3F-CN 立面图 SCALE 1:30 (三层实验教学录播教室02)

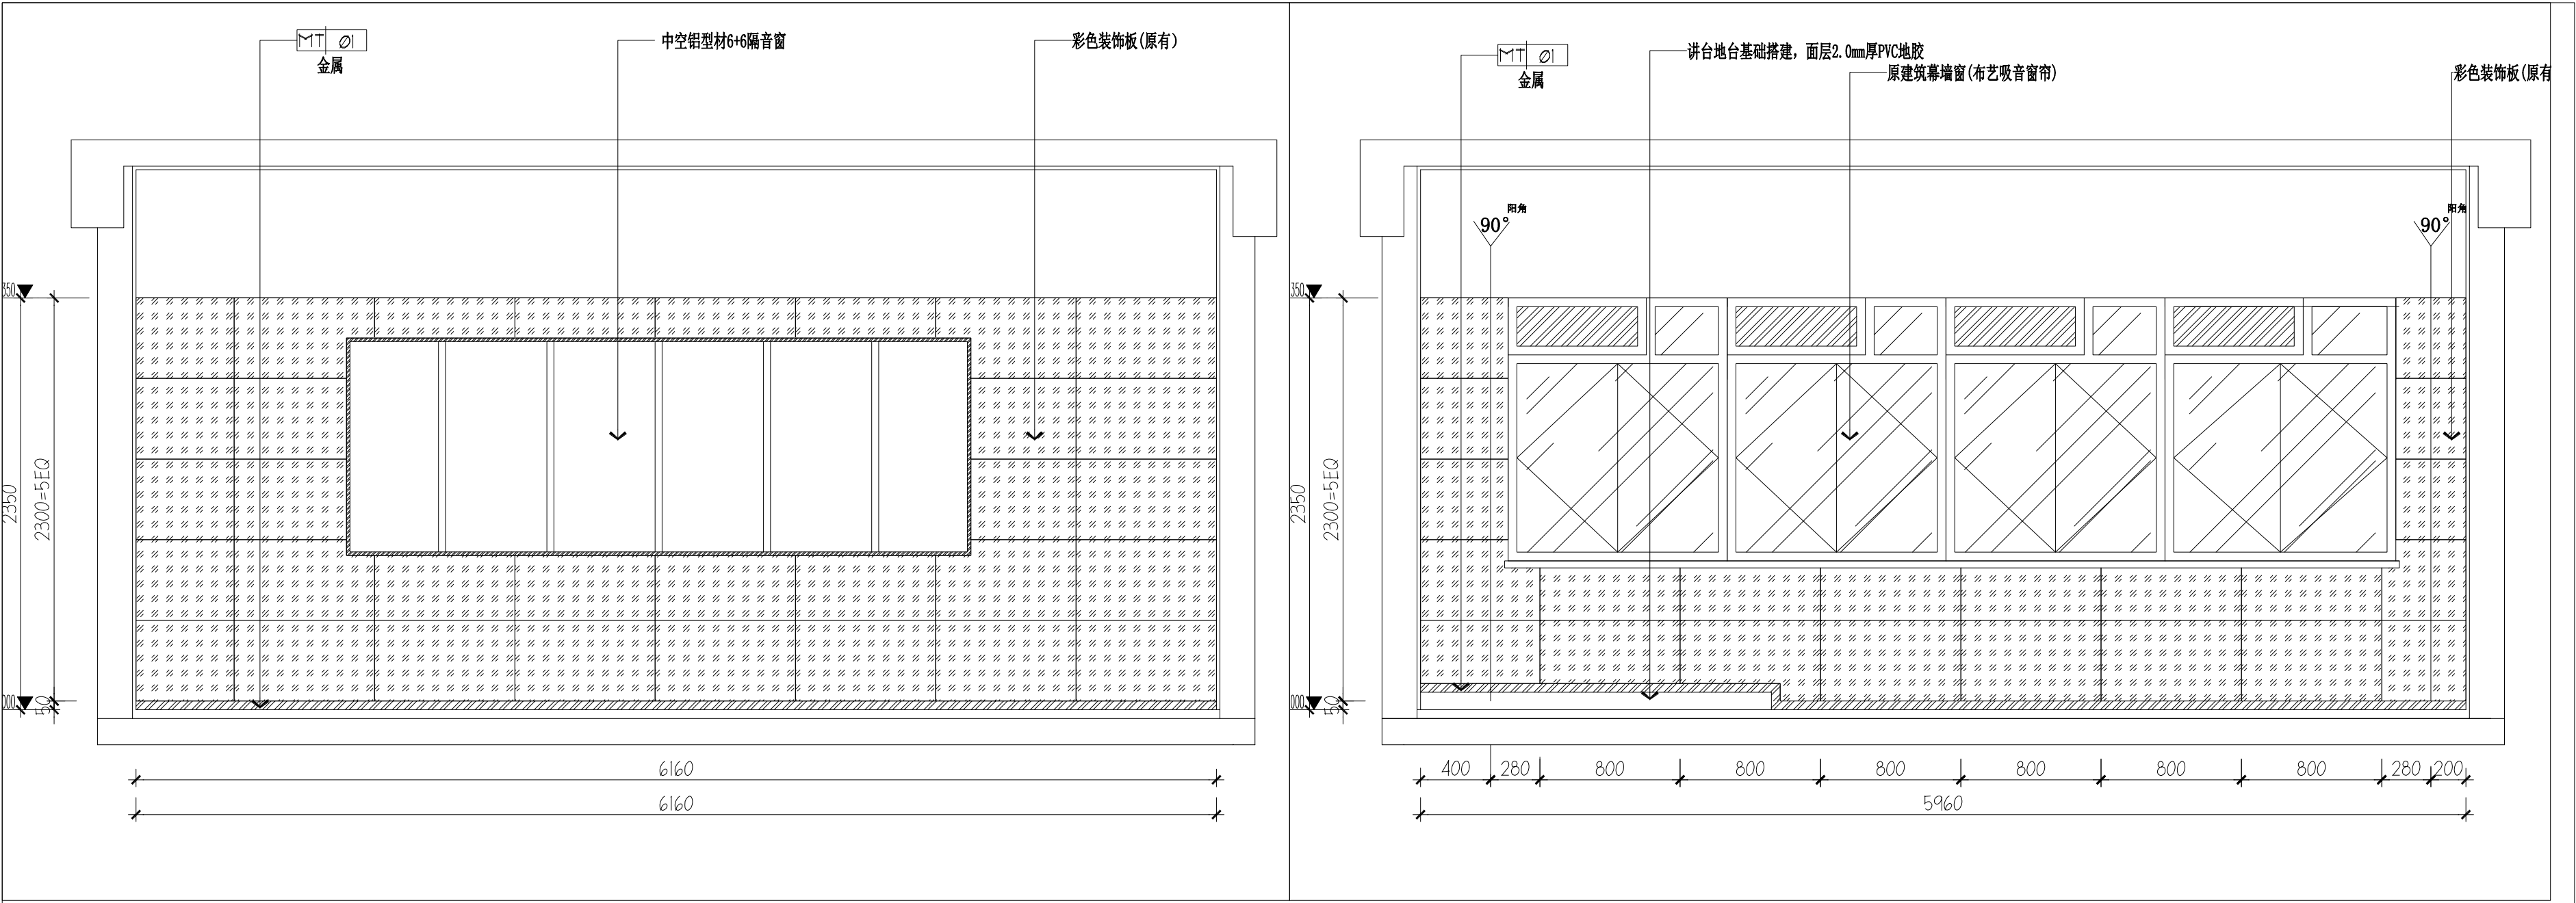


Ø3 ELEVATION
3F-CN 立面图 SCALE 1:30 (三层实验教学录播教室03)

Ø4 ELEVATION
3F-CN 立面图 SCALE 1:30 (三层实验教学录播教室04)

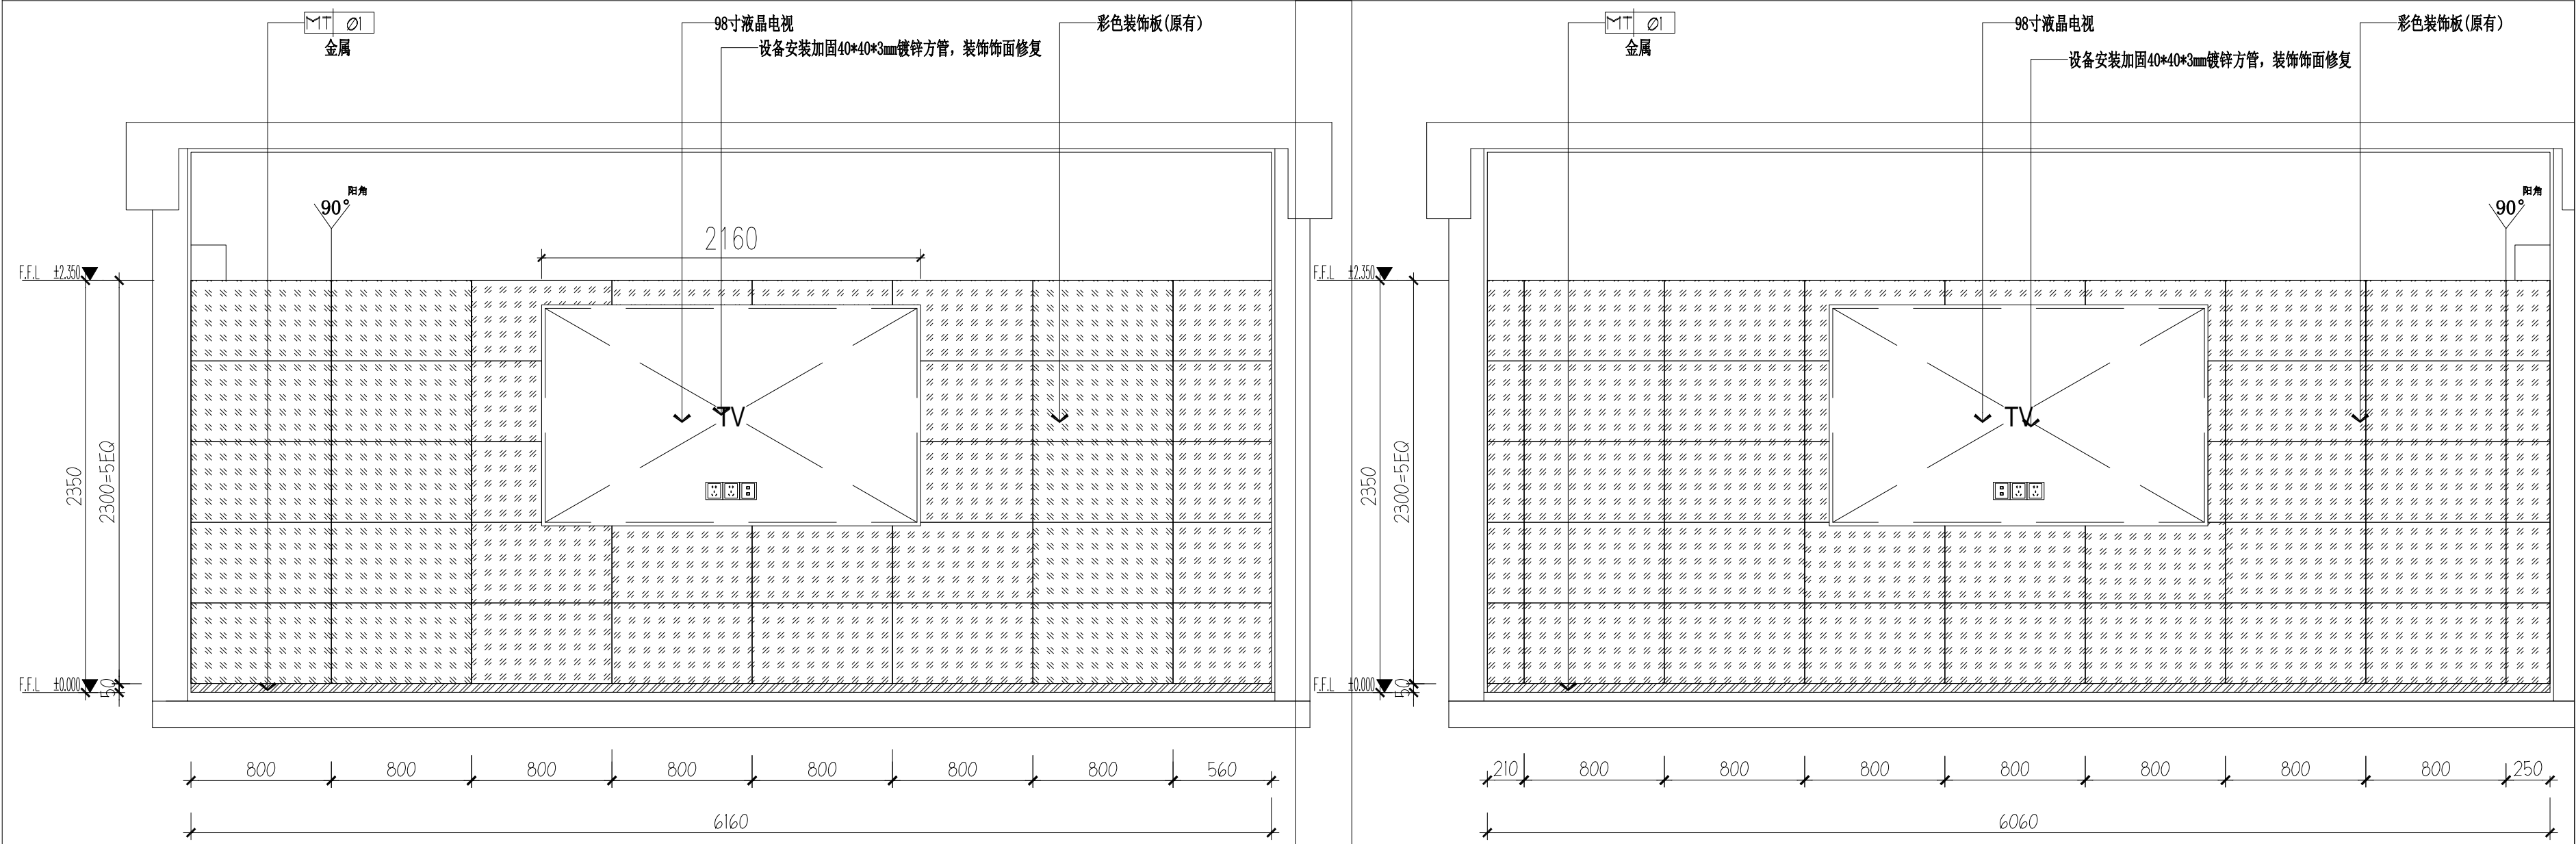


Ø1 ELEVATION
3F-CN 立面图 SCALE 1:30 (三层自助式直播间 01)


Ø2 ELEVATION
3F-CN 立面图 SCALE 1:30 (三层自助式直播间02)

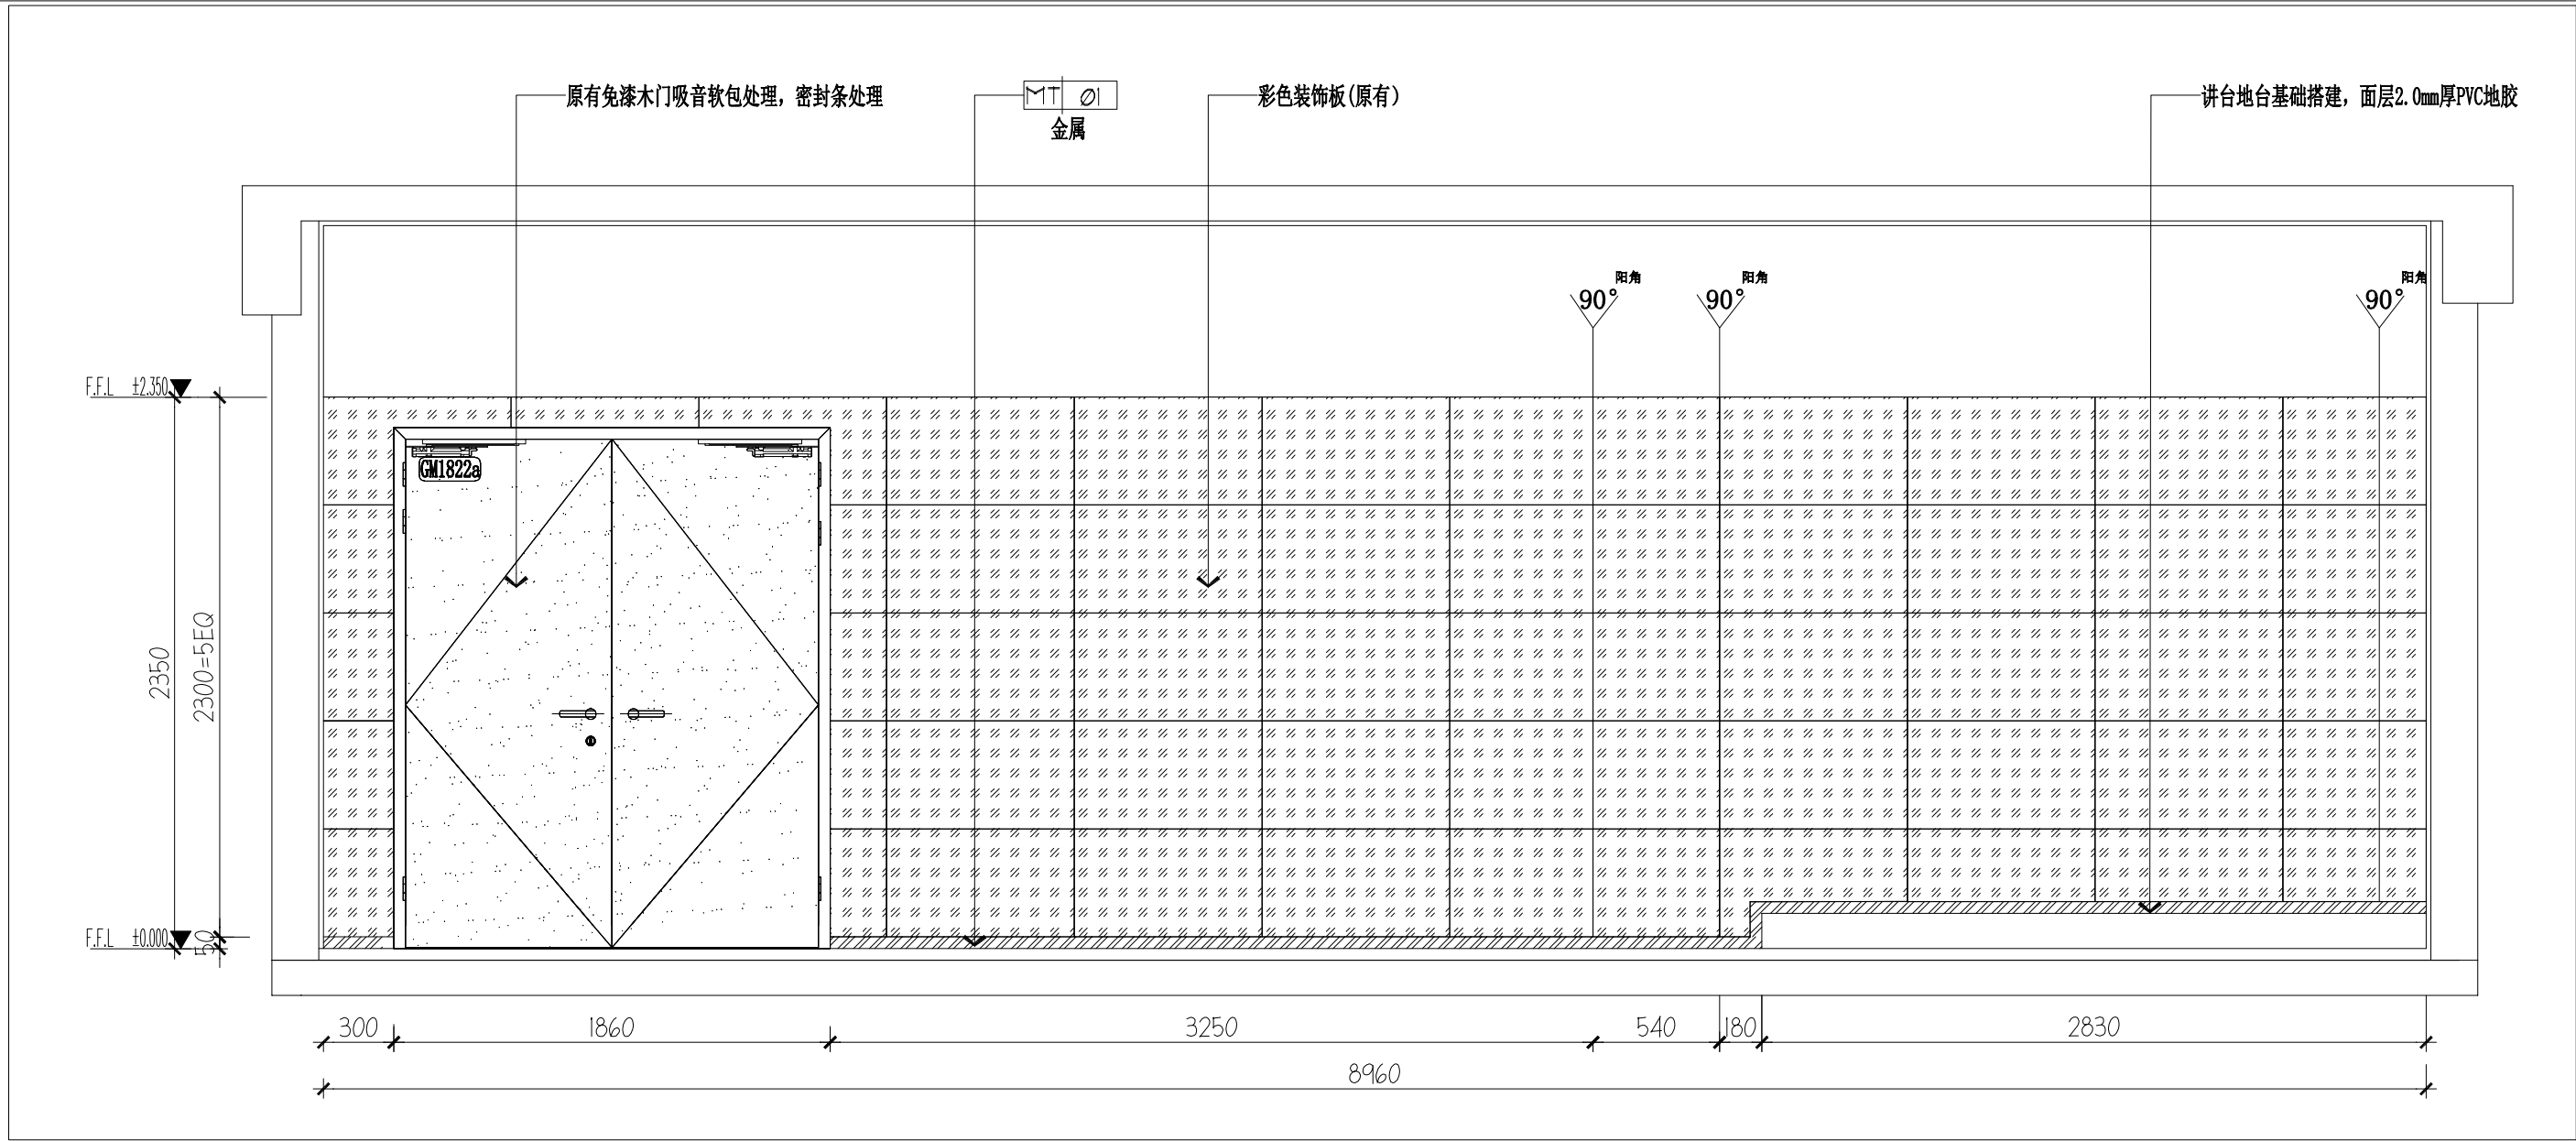


01 ELEVATION
3F-CN 立面图 SCALE 1:30 (三层课堂教学录播教室01)

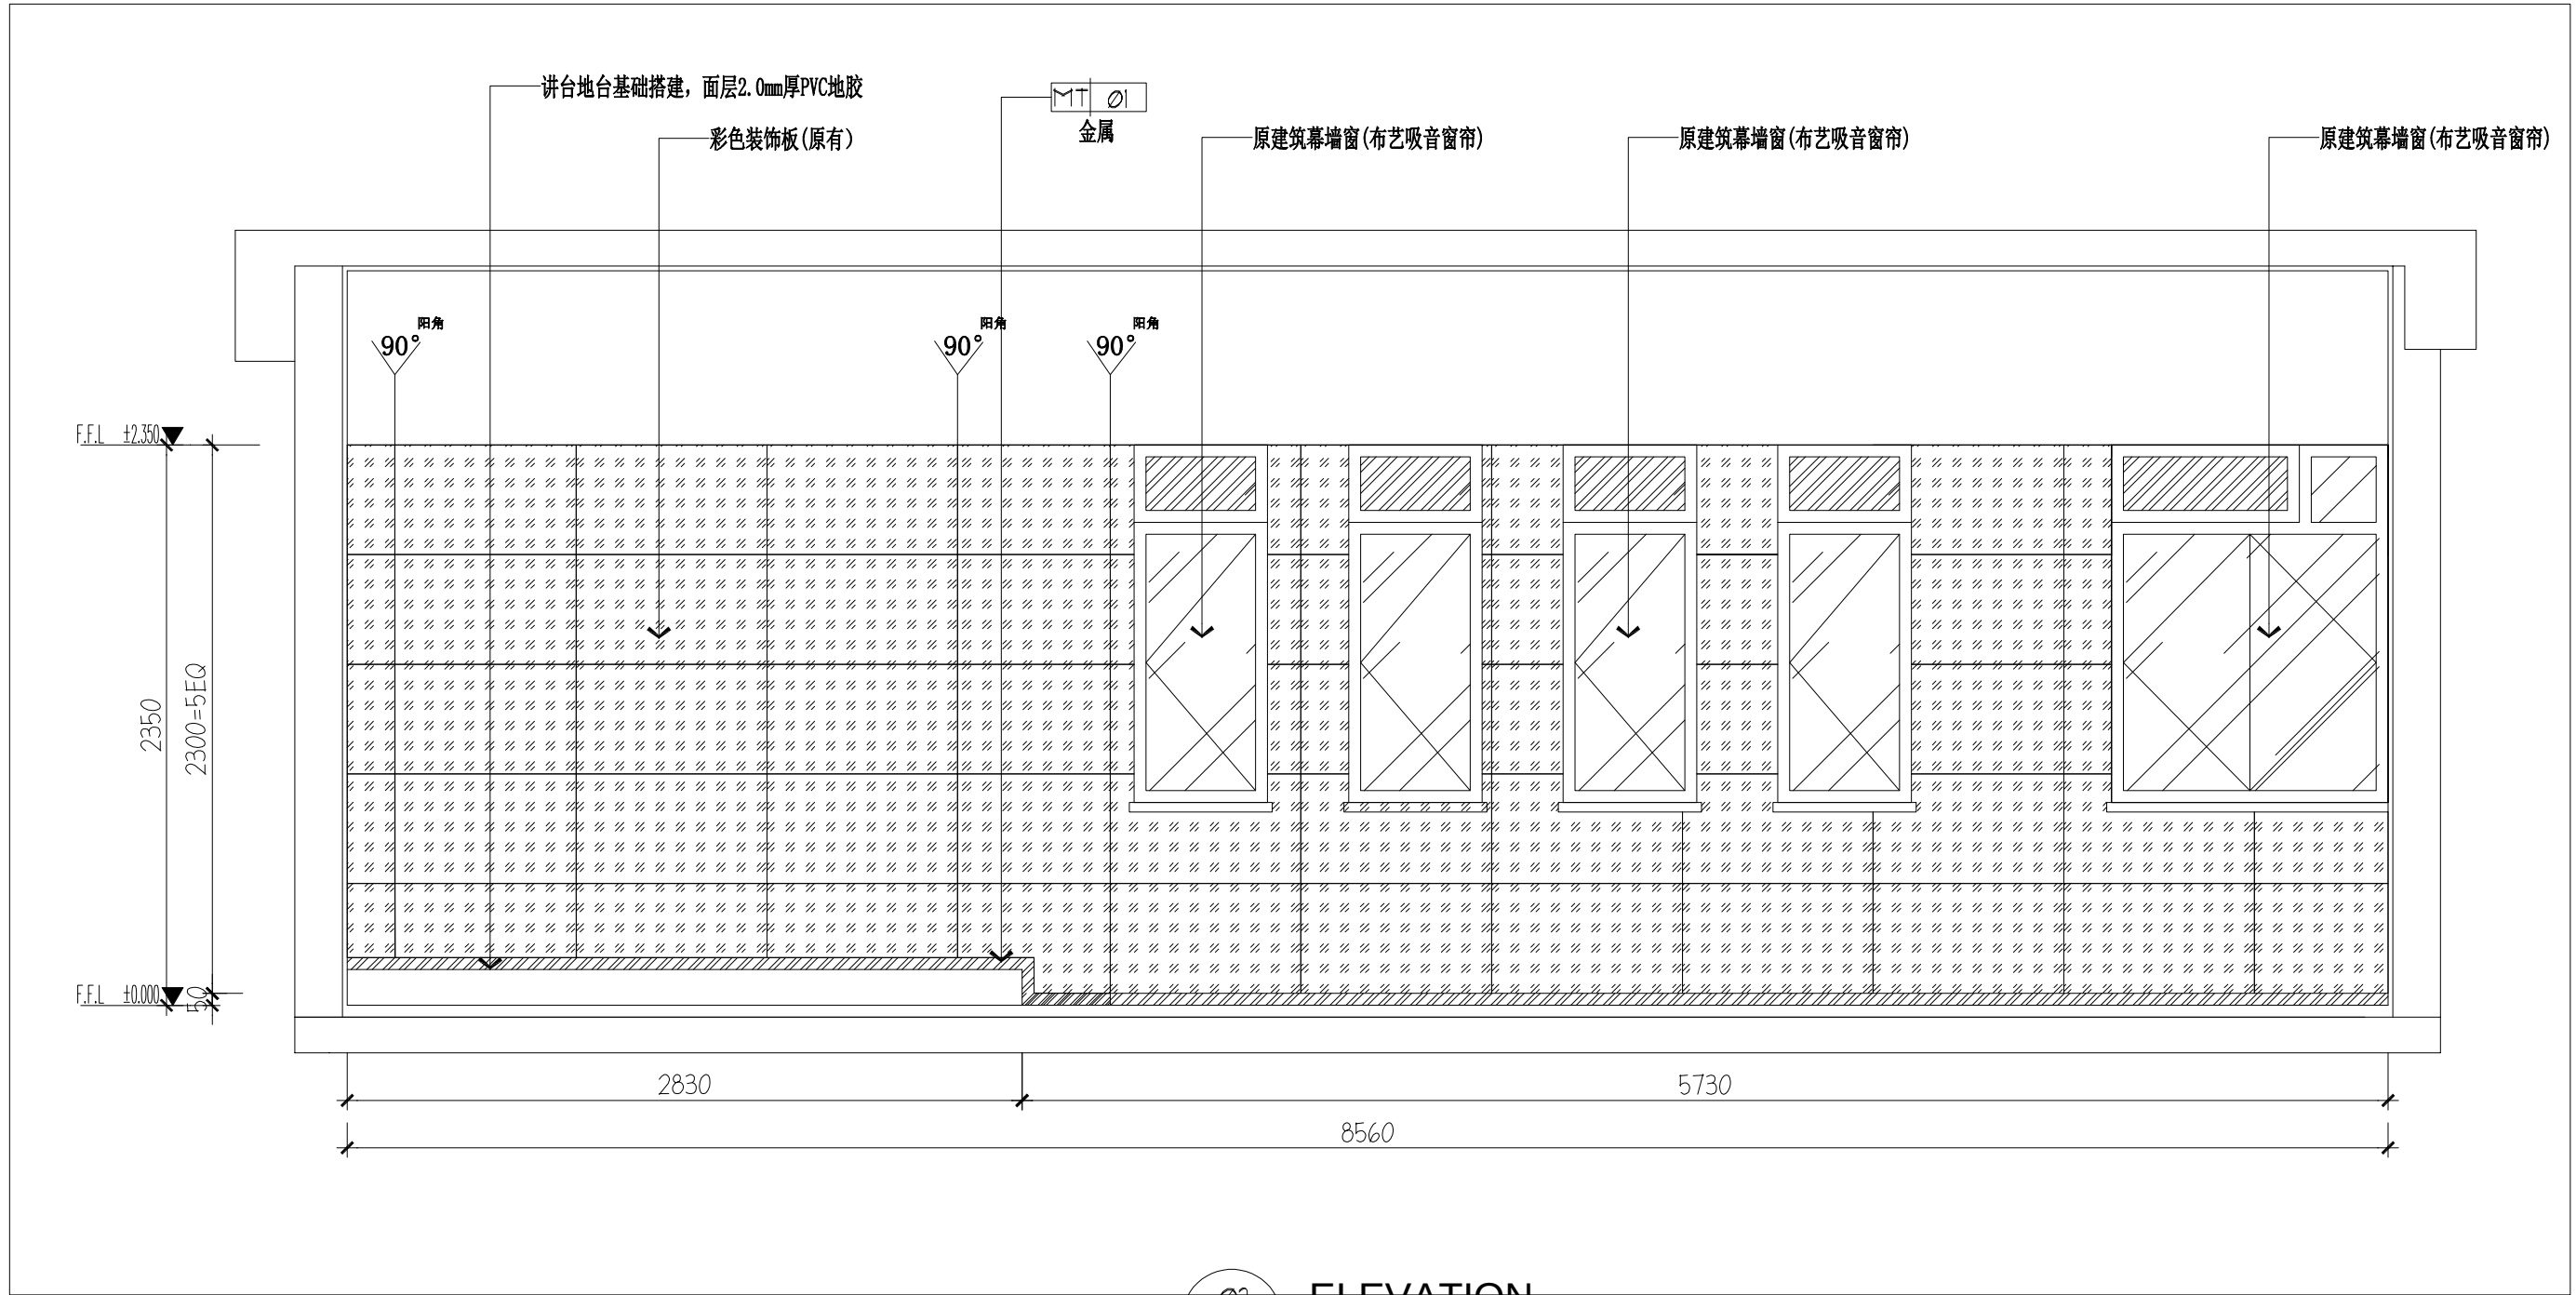


02 ELEVATION
3F-CN 立面图 SCALE 1:30 (三层课堂教学录播教室02)

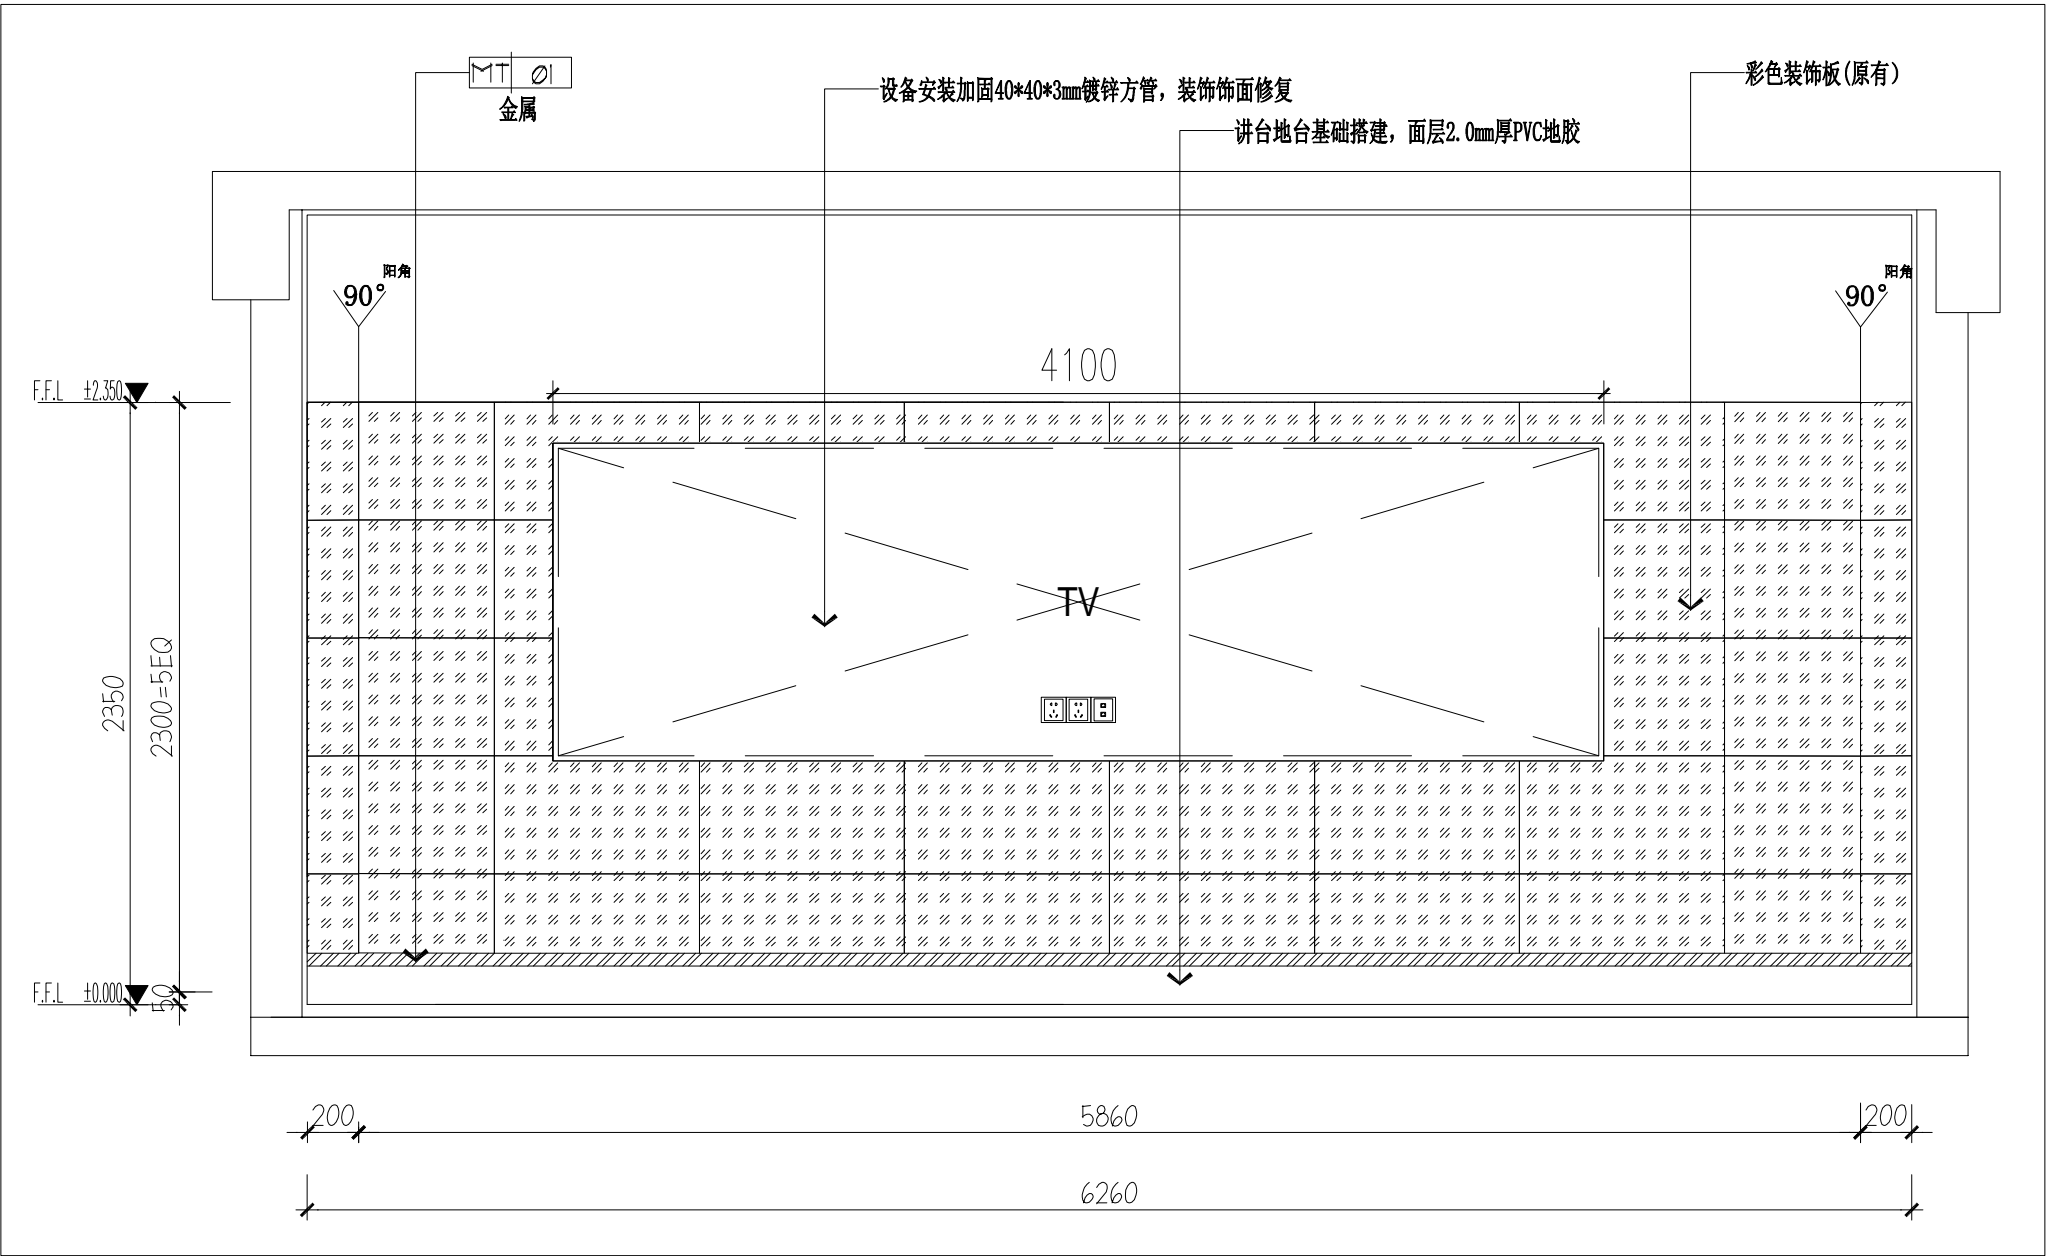


Ø3 ELEVATION
3F-CN 立面图 SCALE 1:30 (三层课堂教学录播教室03)

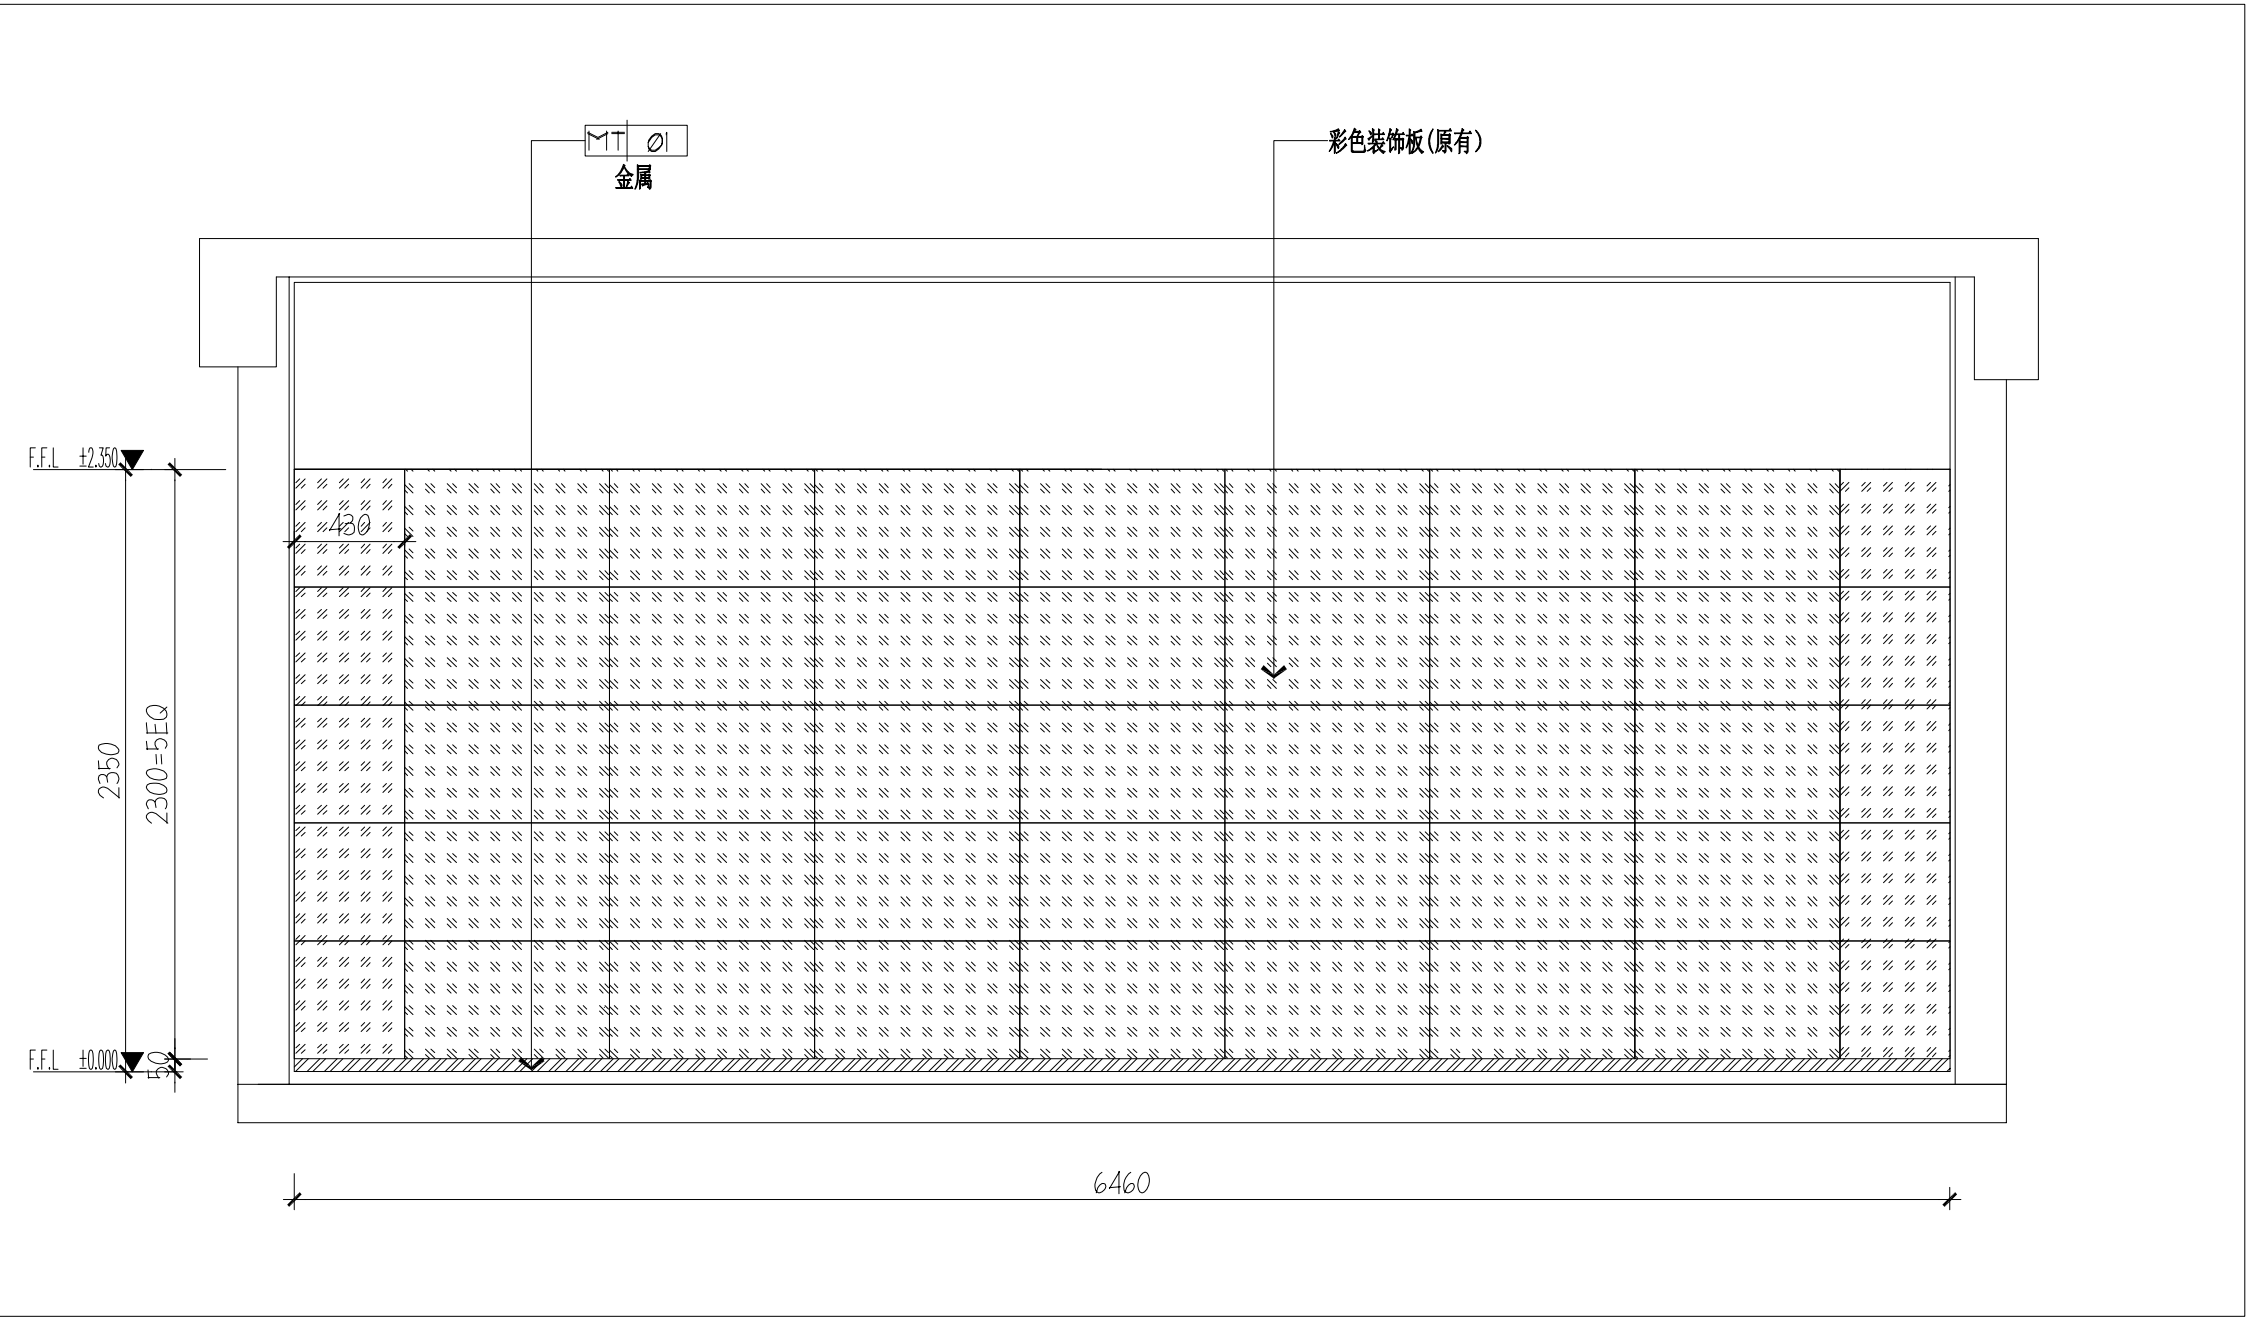

Ø4 ELEVATION
3F-CN 立面图 SCALE 1:30 (三层课堂教学录播教室04)

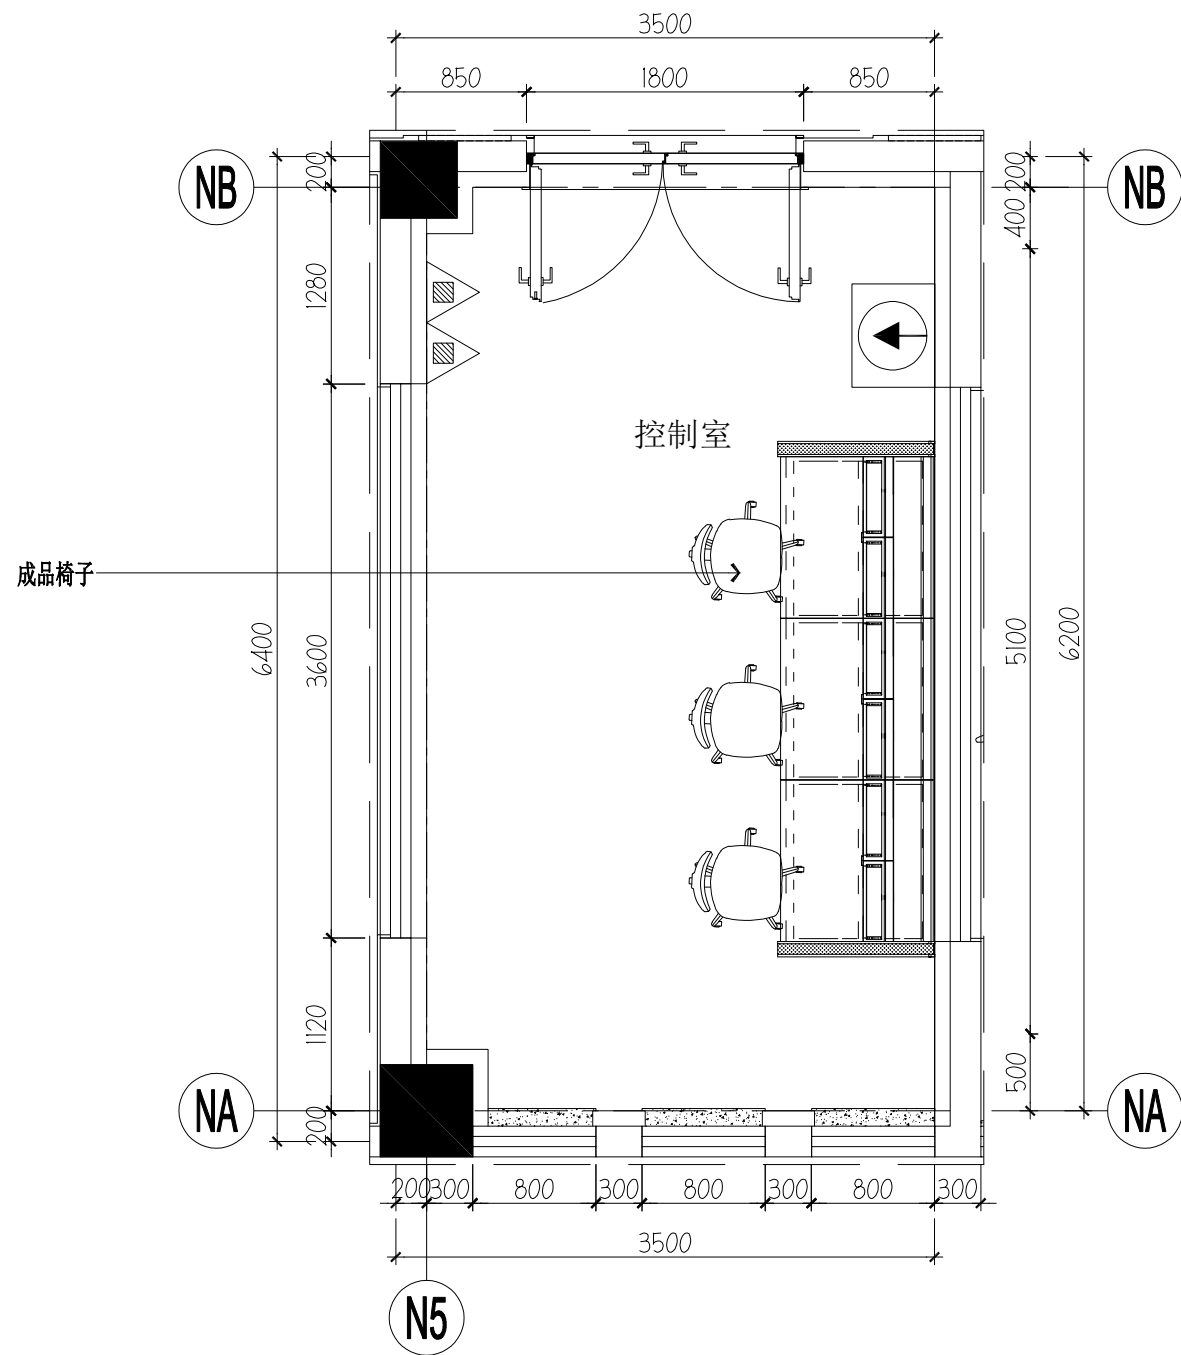


3/F FIXTURE & FURNISHING PLAN
三层控制室平面图
SCALE 1:50@A2

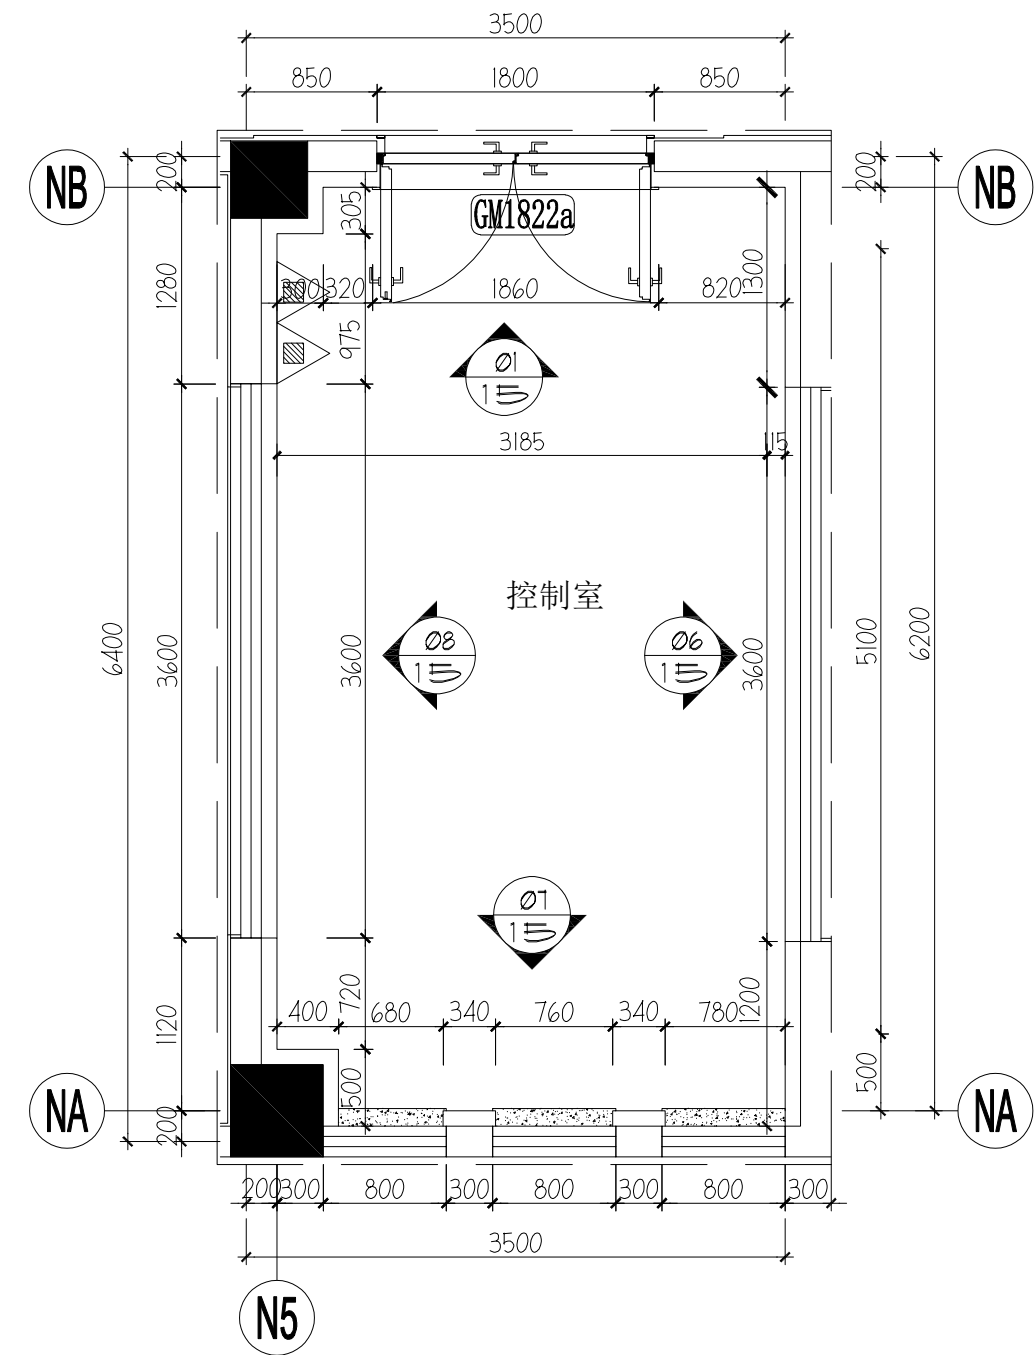


3/F ARCHITECTURAL INFO PLAN
三层控制室索引图
SCALE 1:50@A2

图例	编号	名称
	L08	LED下照筒灯 (内嵌)
	LED02	LED灯带
图例	编号	名称
	/	喷淋
	/	烟感
	/	条形回风口
	/	条形送风口
	/	条形新风口
	/	侧送风口
	/	侧送新风口

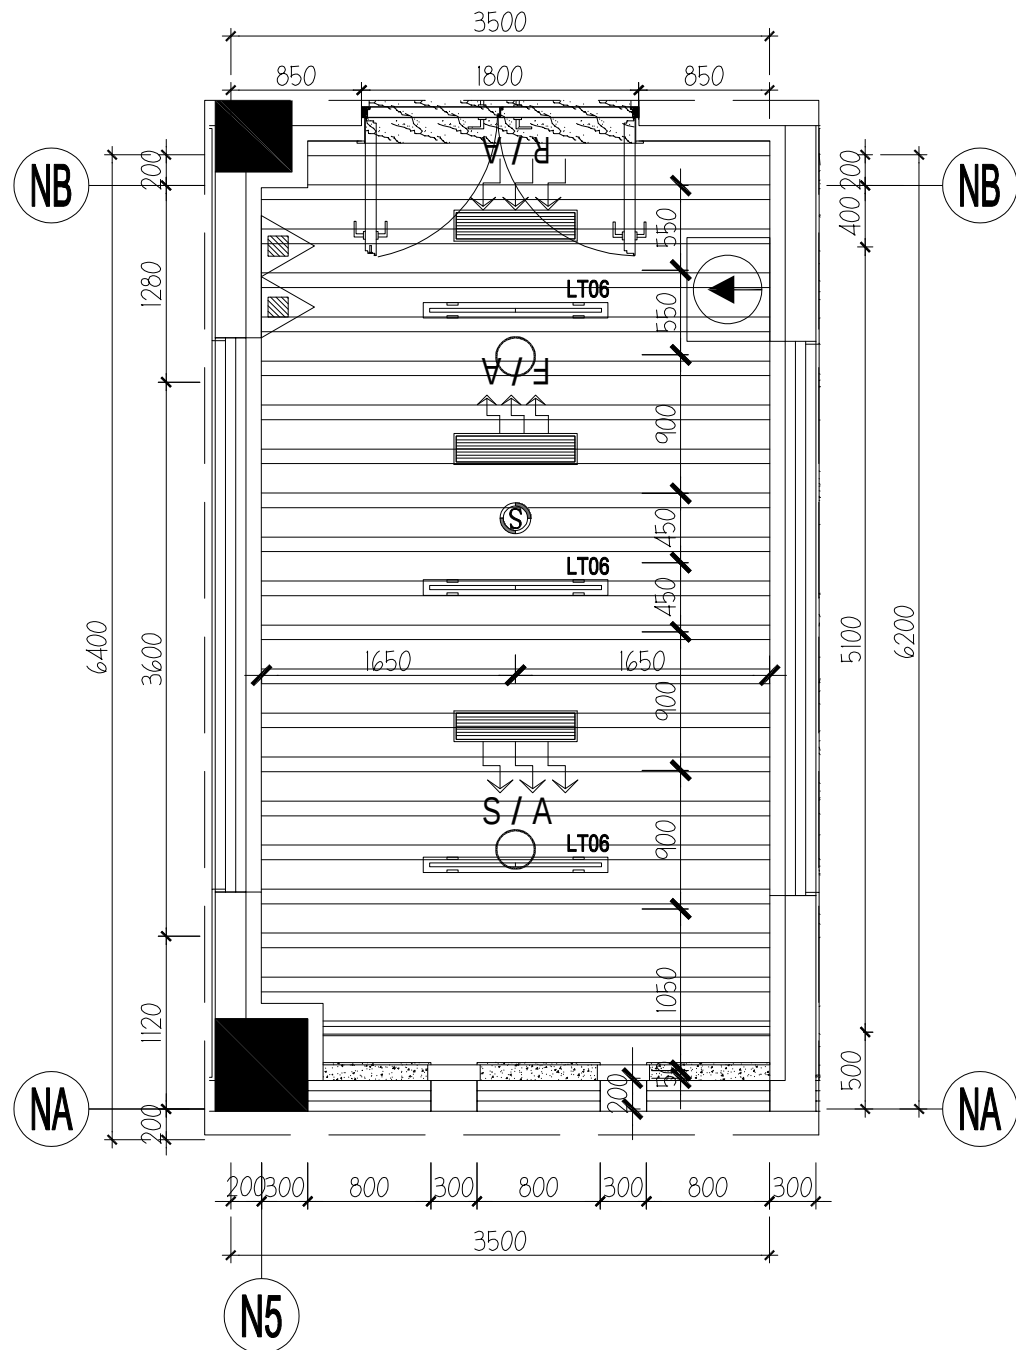

3/F COMPREHENSIVE CEILING PLAN
三层控制室天花综合平面图
SCALE 1:50@A2

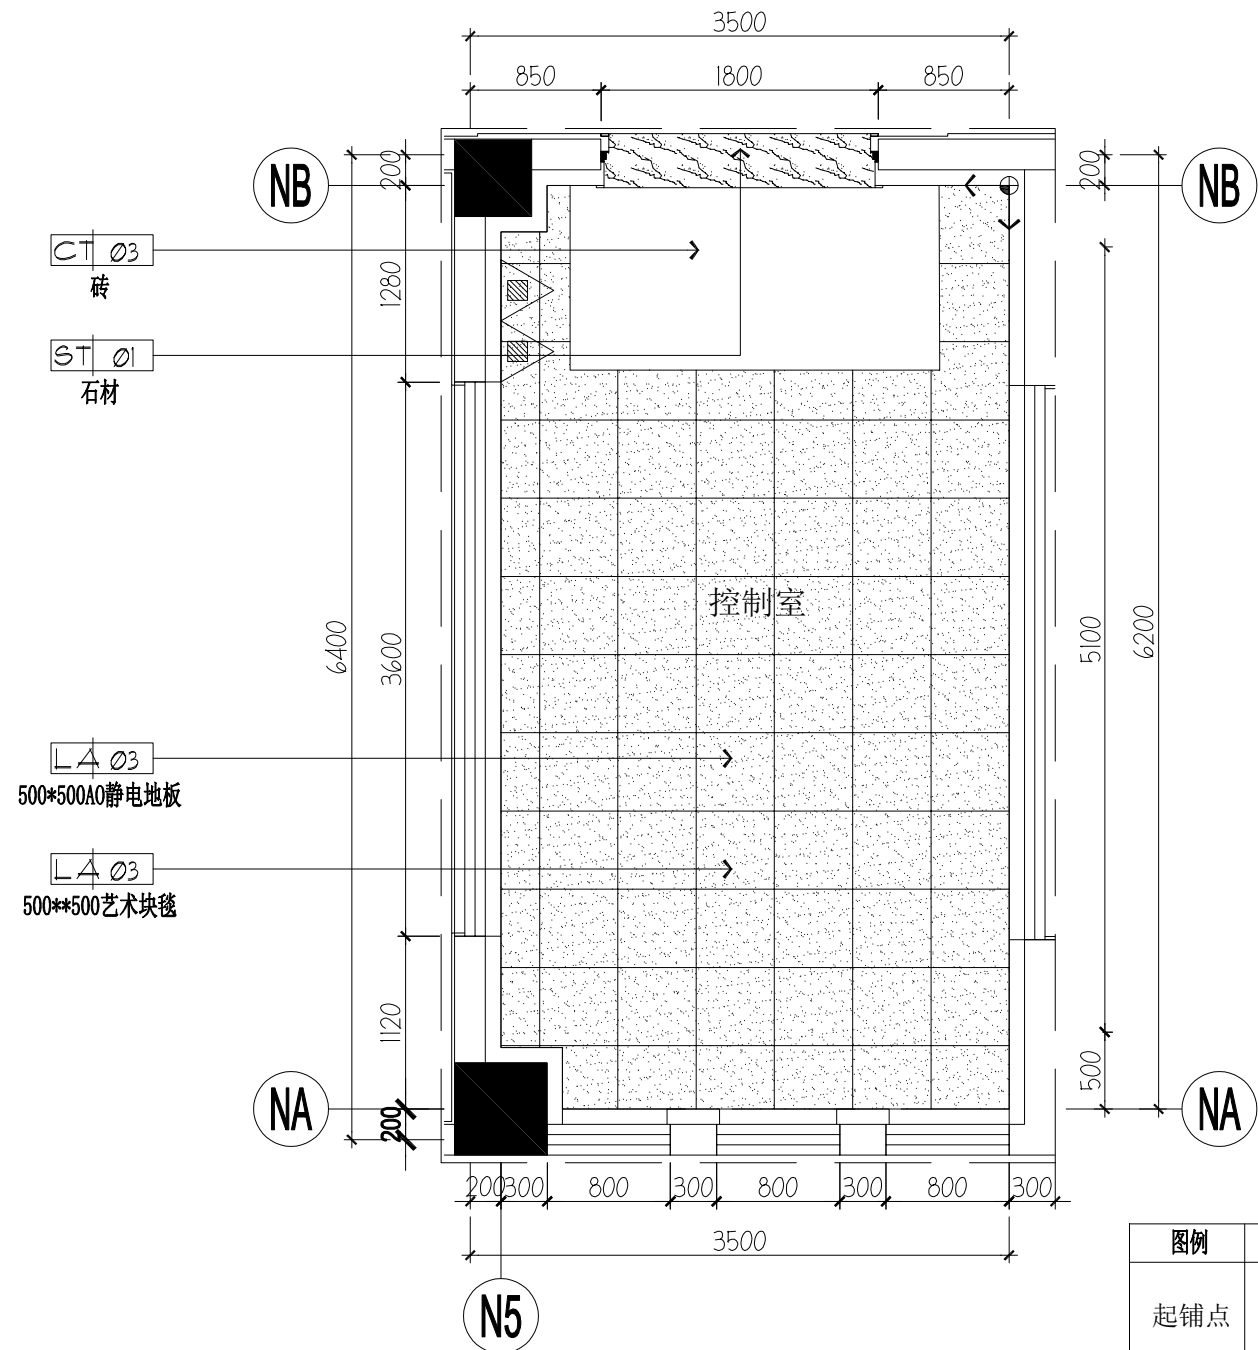


3/F FLOOR COVERING PLAN
三层控制室地面图
SCALE 1:50@A2


图例	名称
	起铺点

注明: 01、石材与瓷砖分缝线
10mm宽成品不锈钢伸缩缝条。


图号: 14

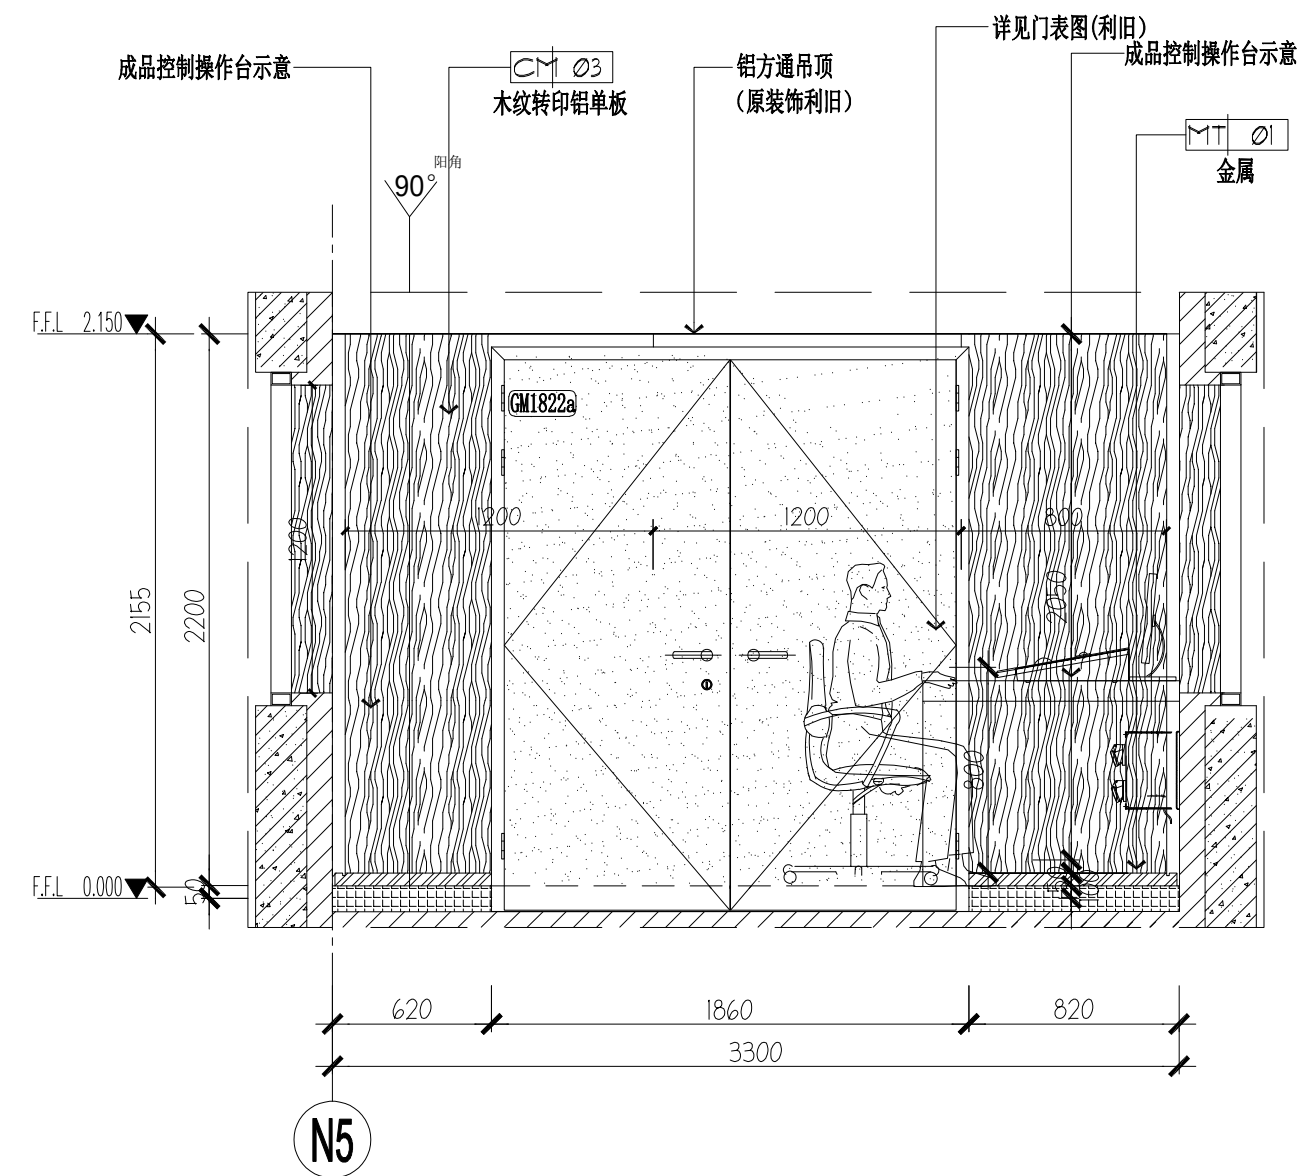


01 ELEVATION
立面图 SCALE 1:30 (三层控制室立面图01)

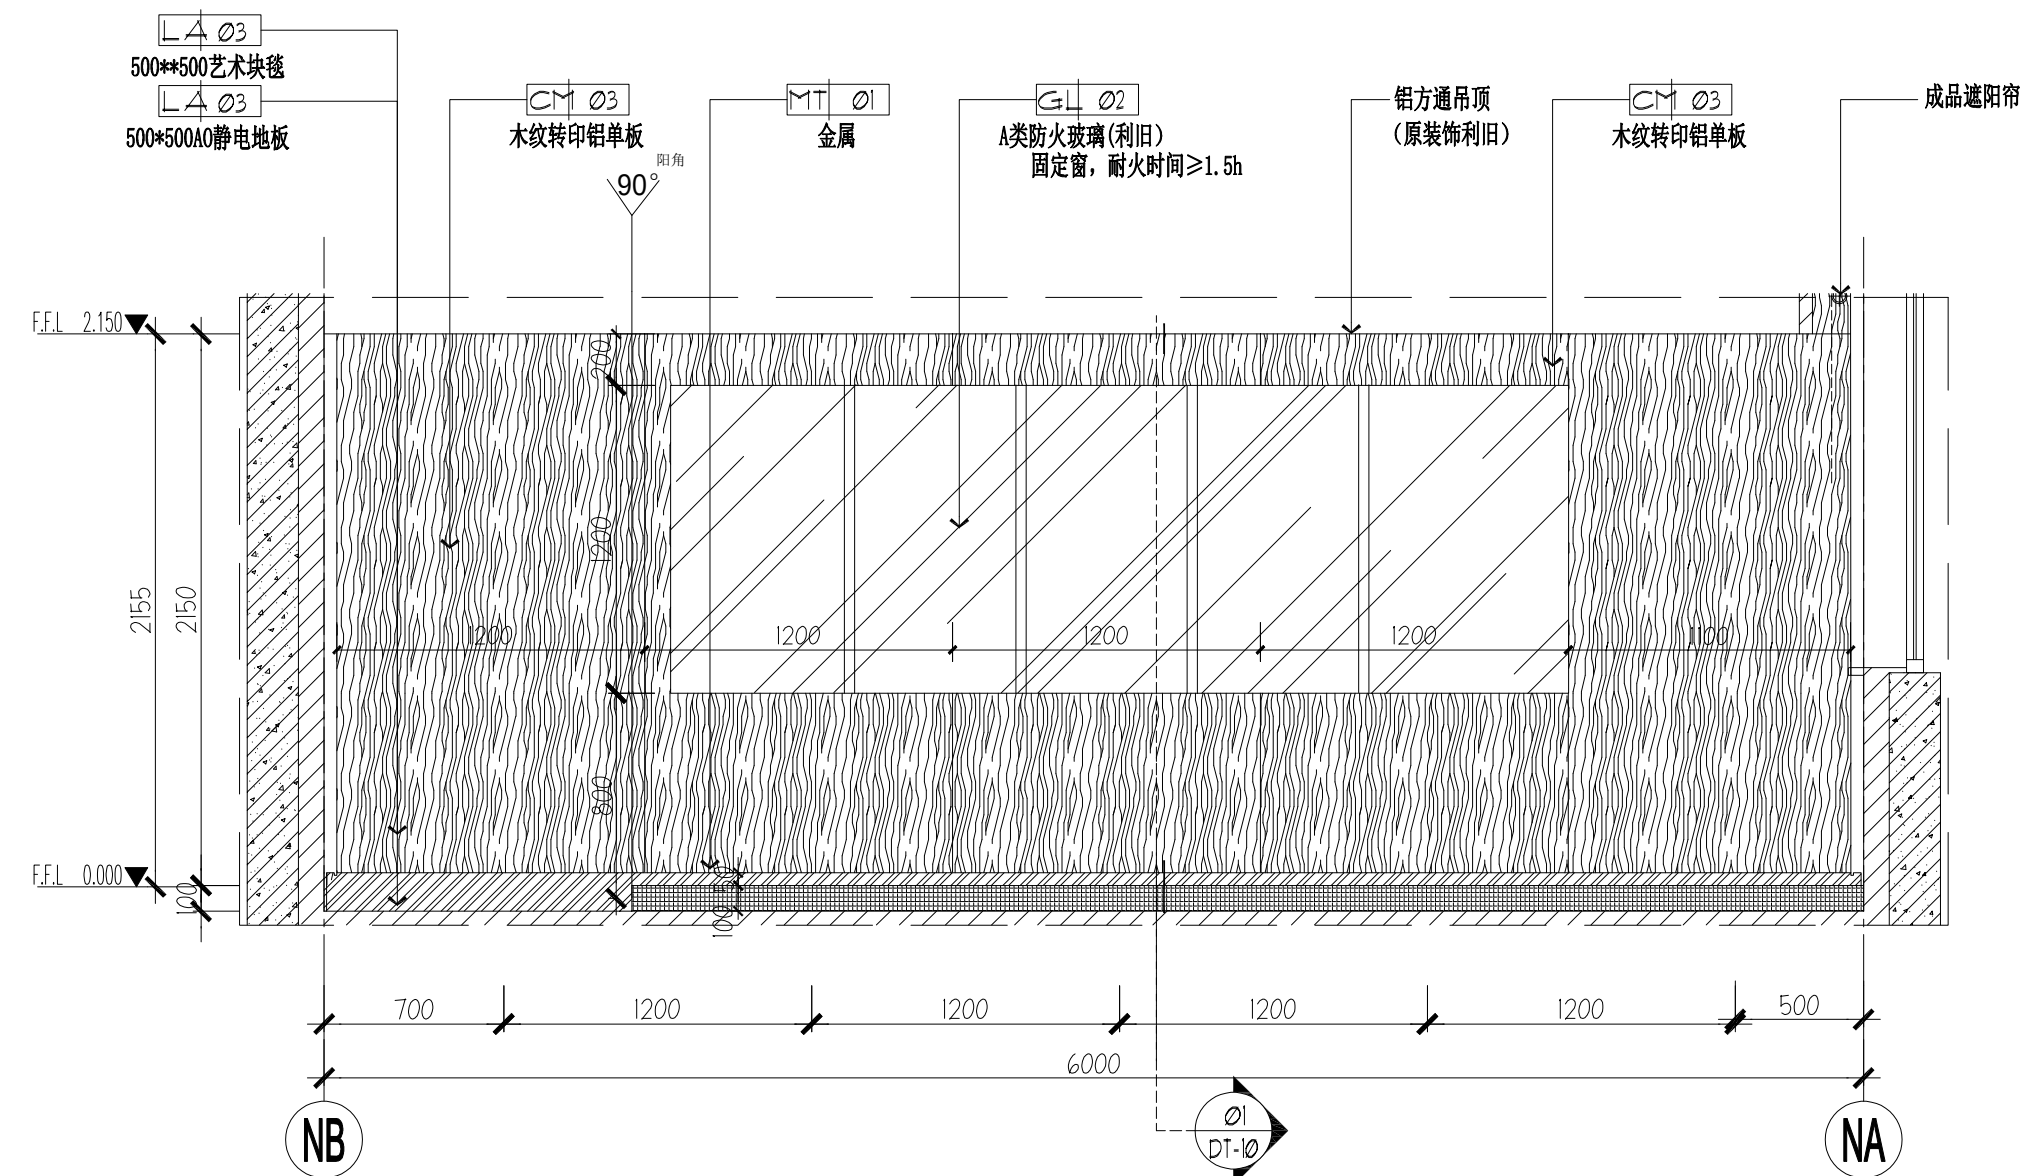




02 ELEVATION
立面图 SCALE 1:30 (三层控制室立面图02)

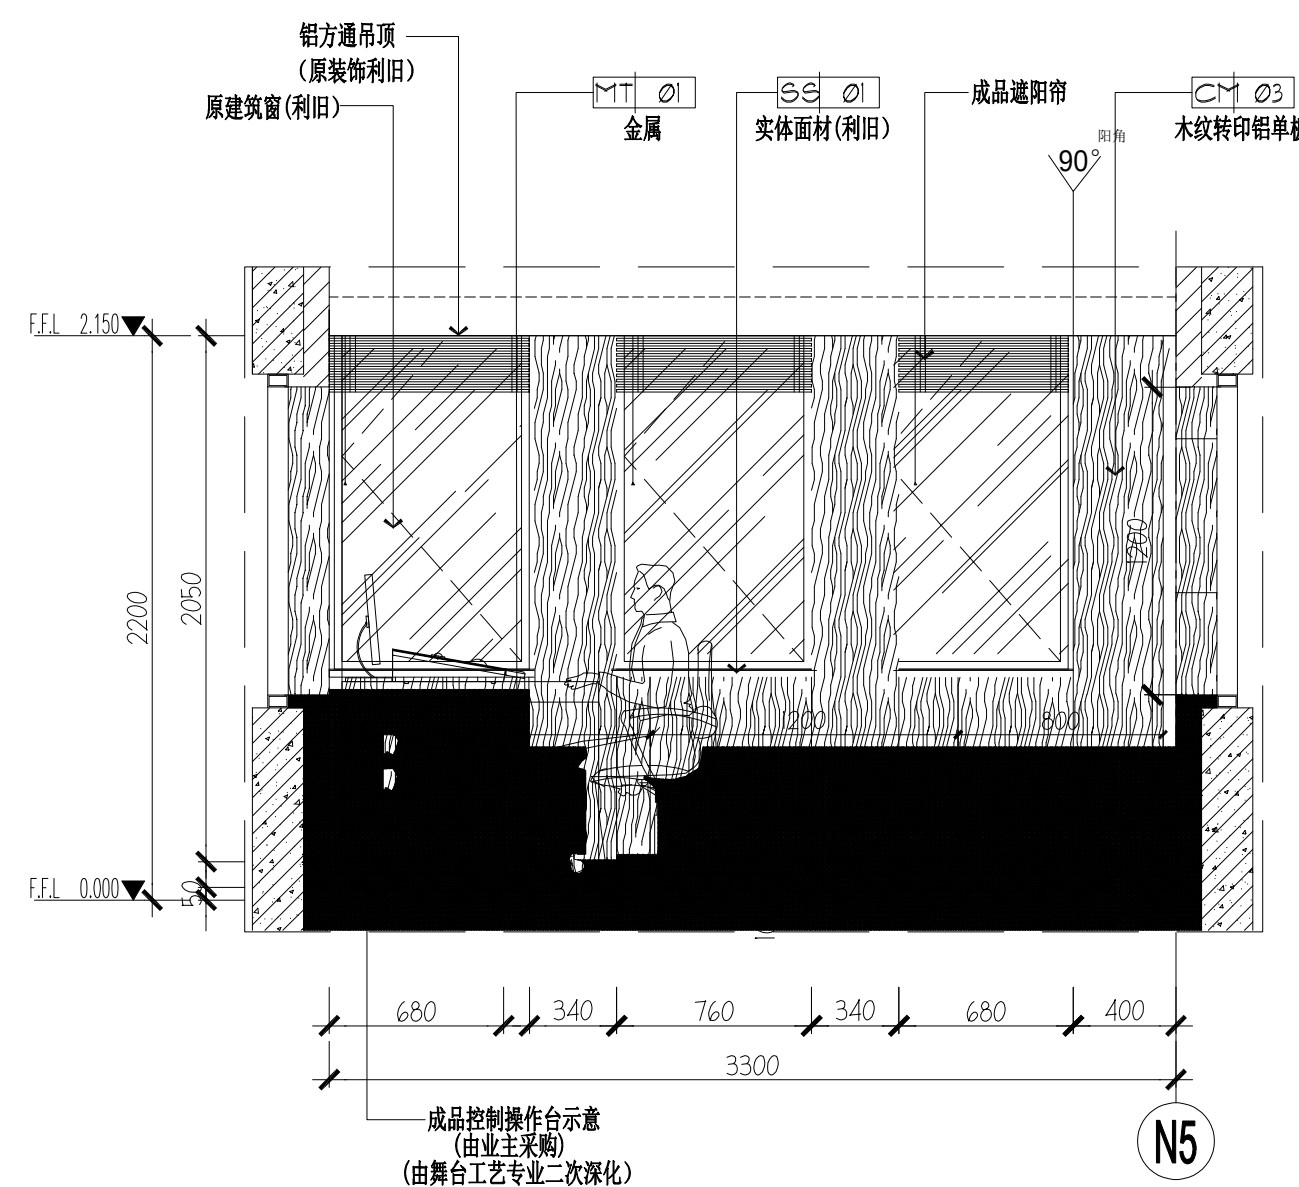


03 ELEVATION
立面图 SCALE 1:30 (三层控制室立面图03)

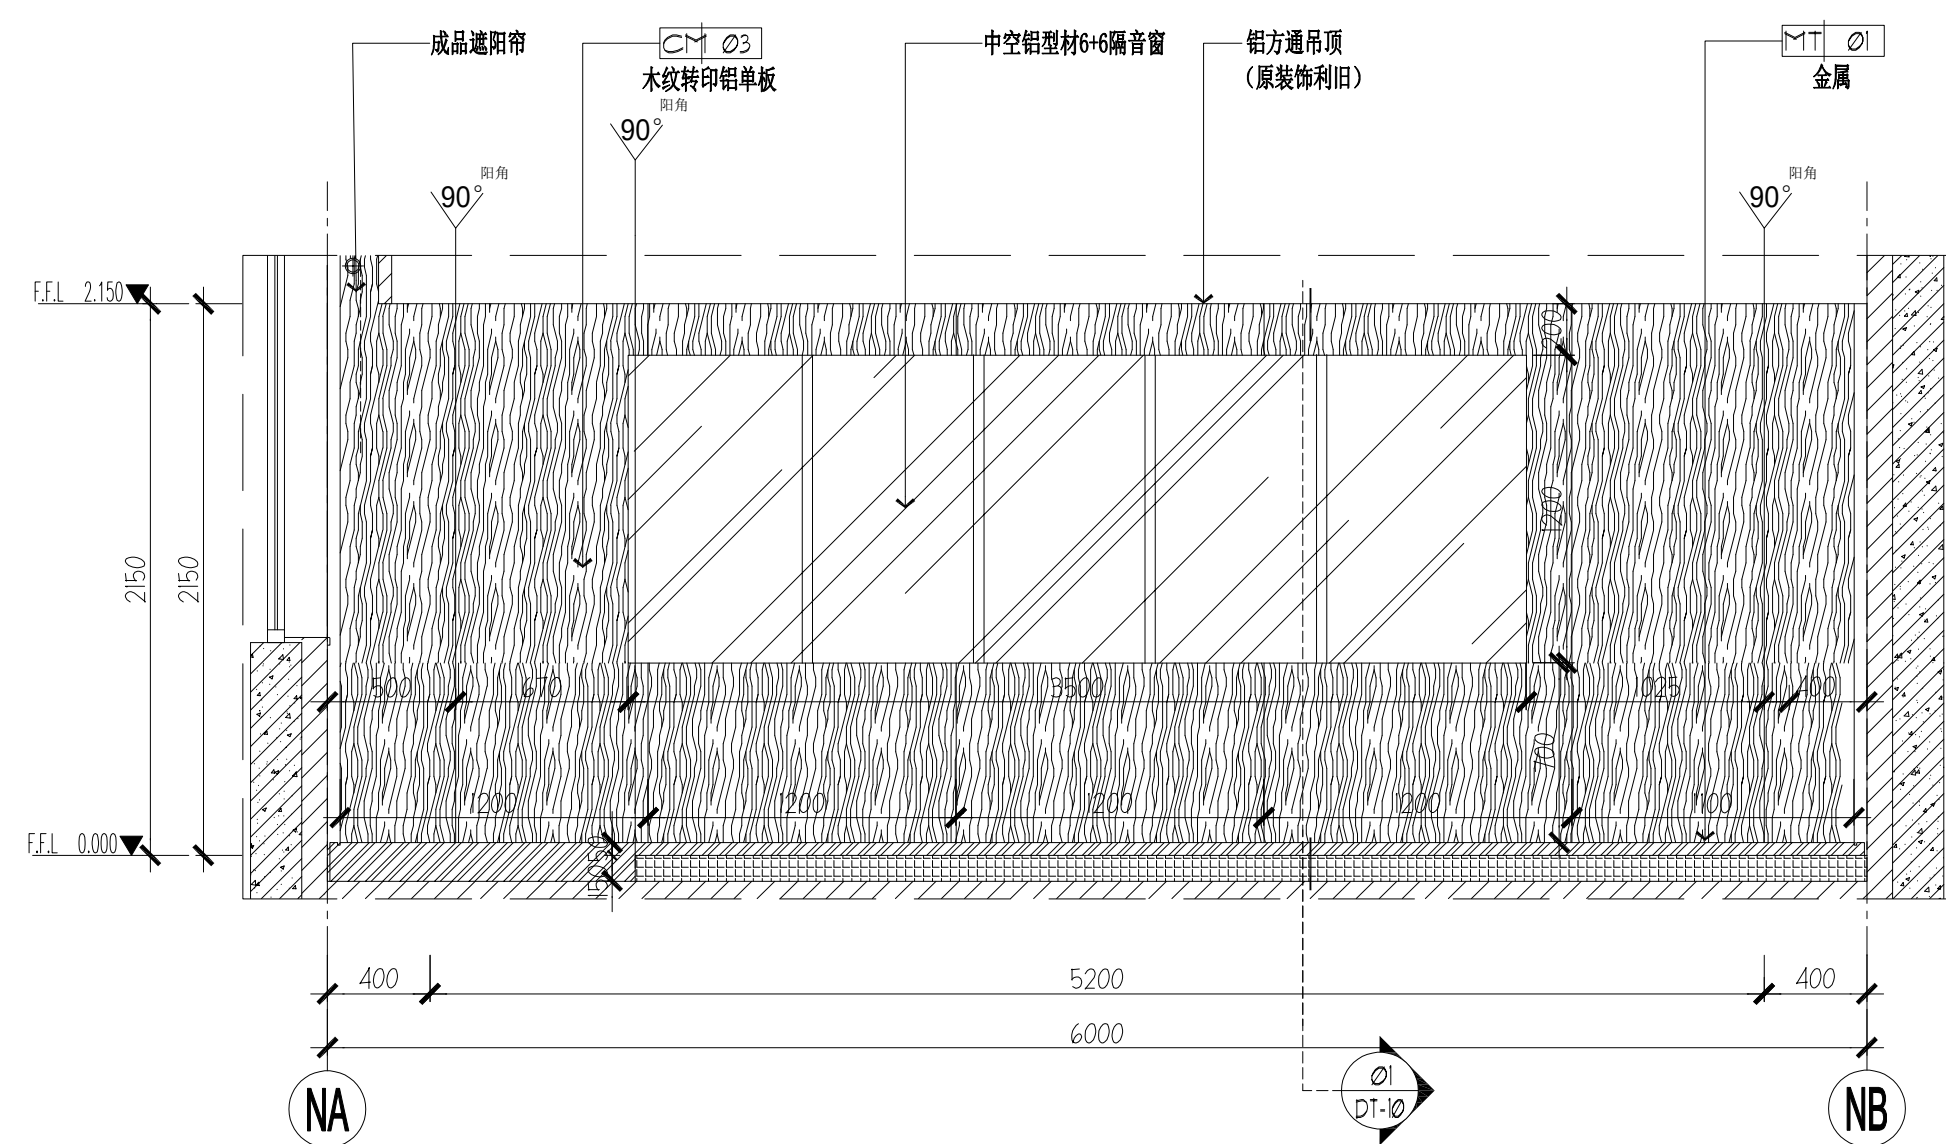


04 ELEVATION
立面图 SCALE 1:30 (三层控制室立面图04)

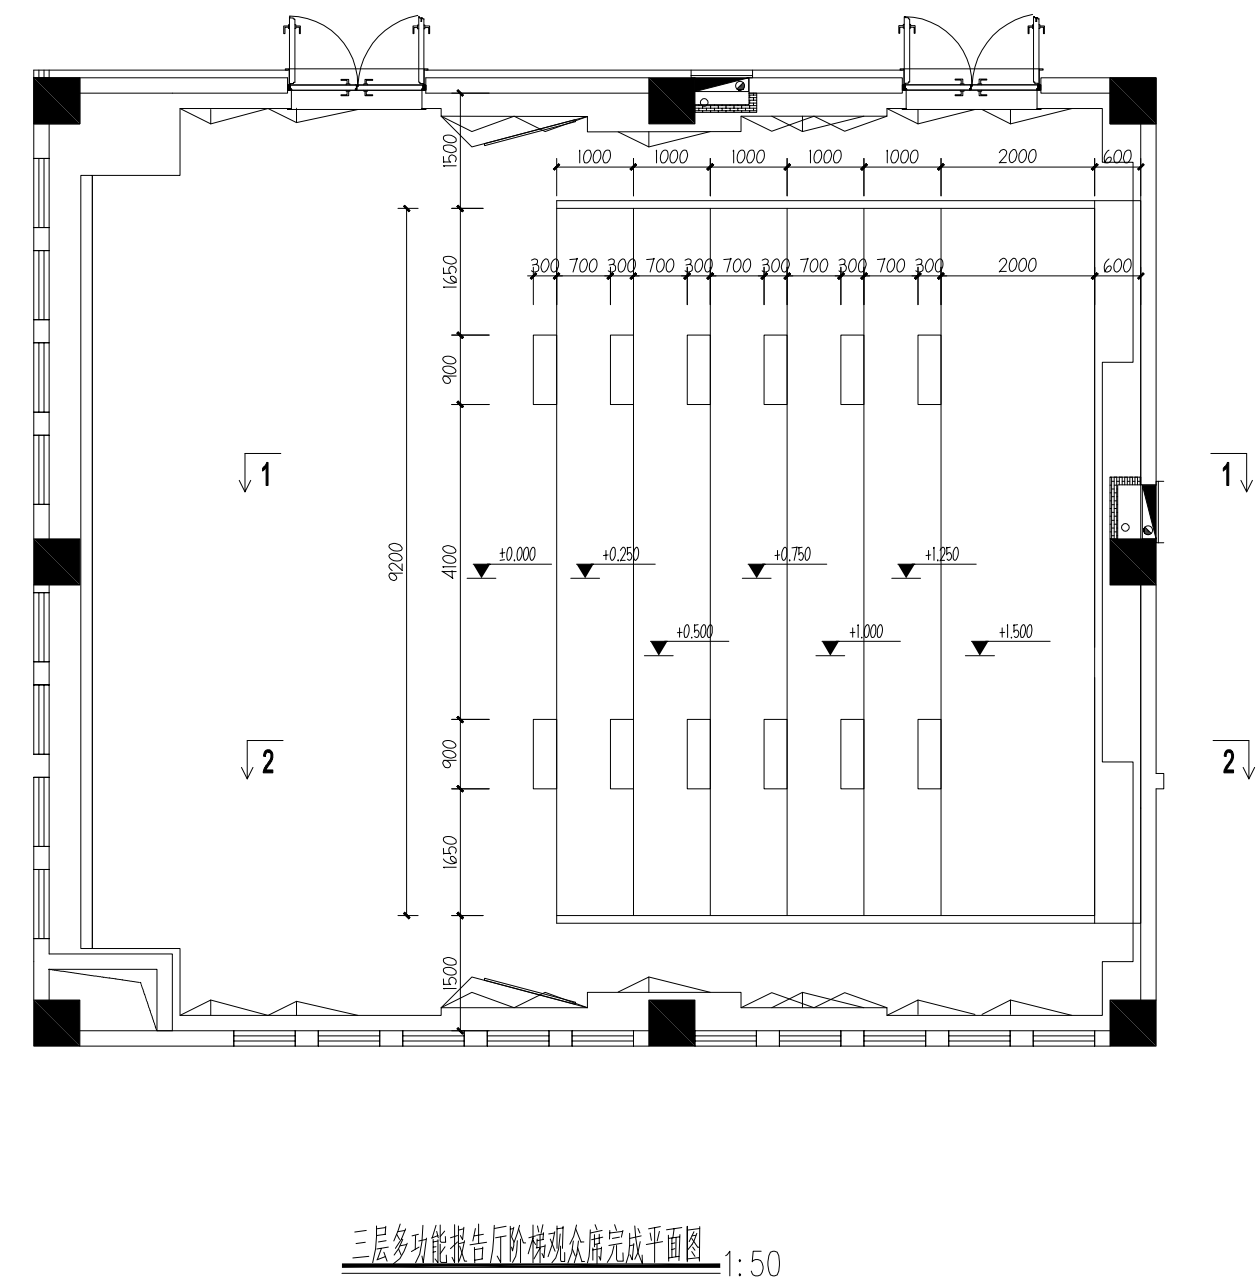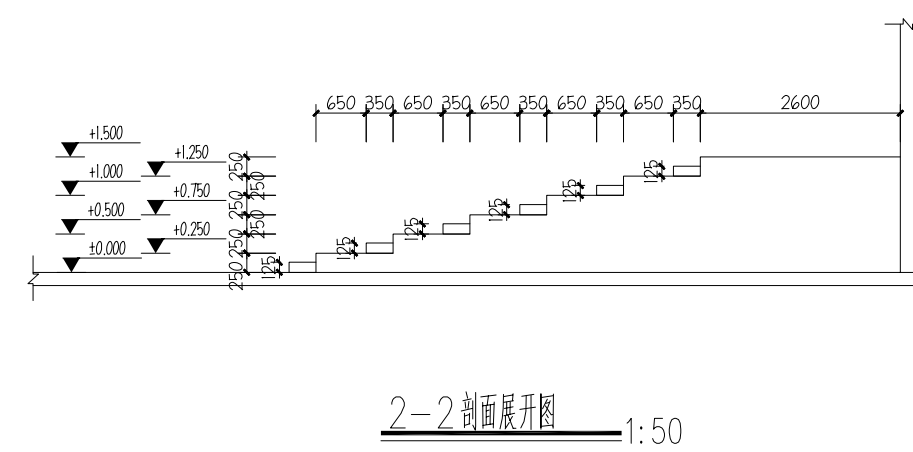
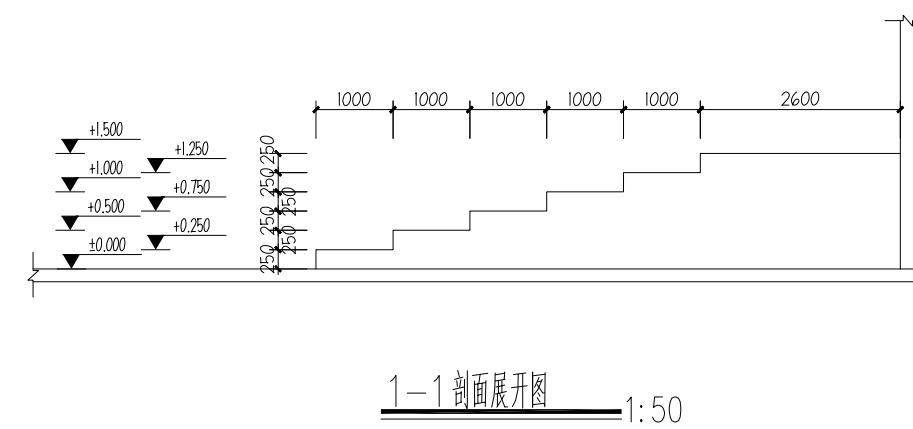


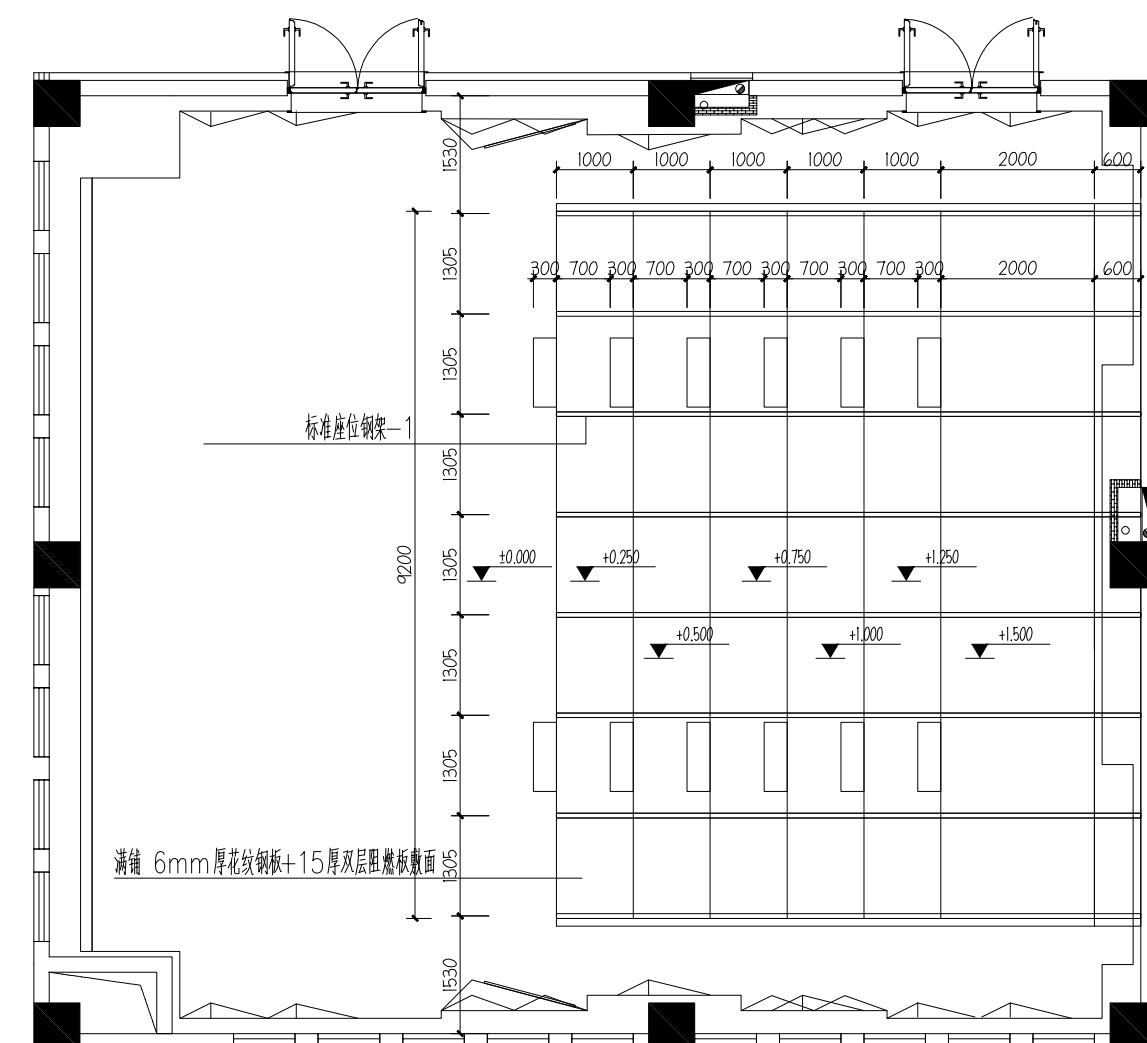

三层多功能报告厅阶梯观众席结构平面图 1:50

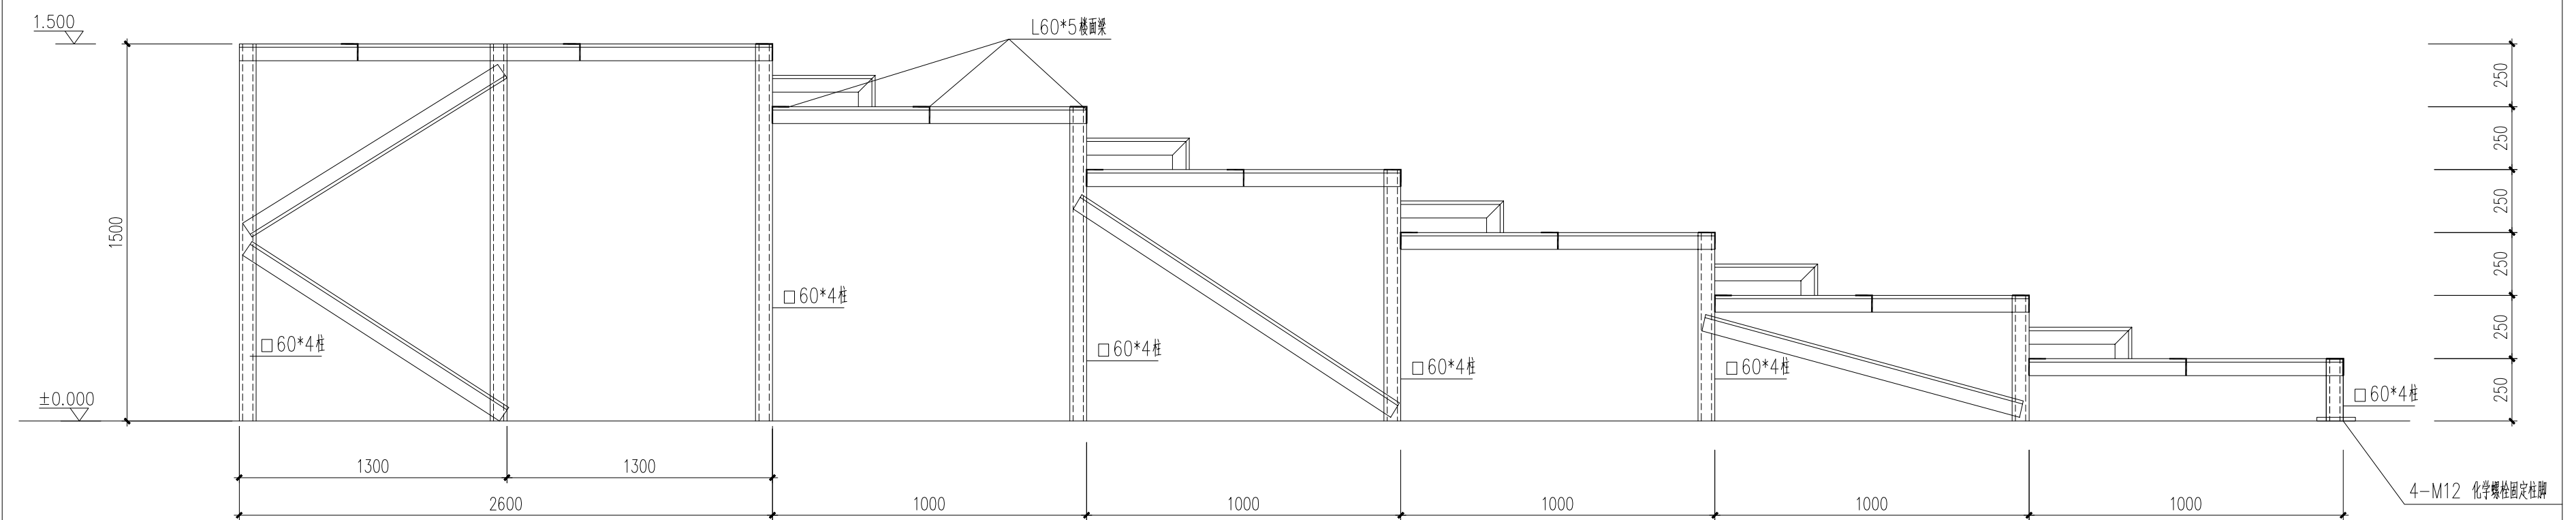


三层多功能报告厅标准座位钢架—1
未注明构件均按L70*5

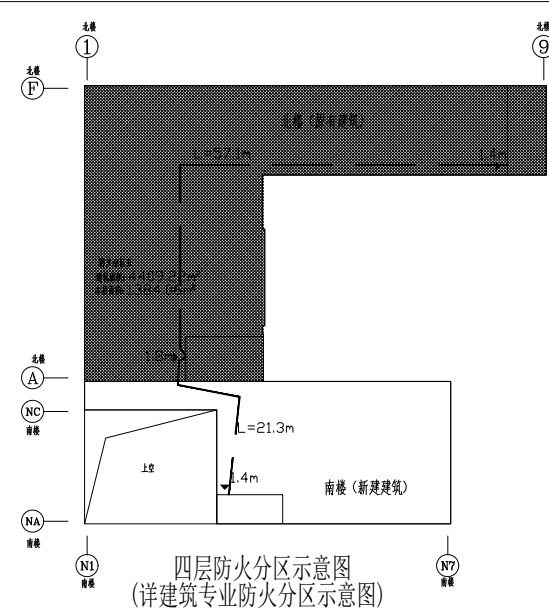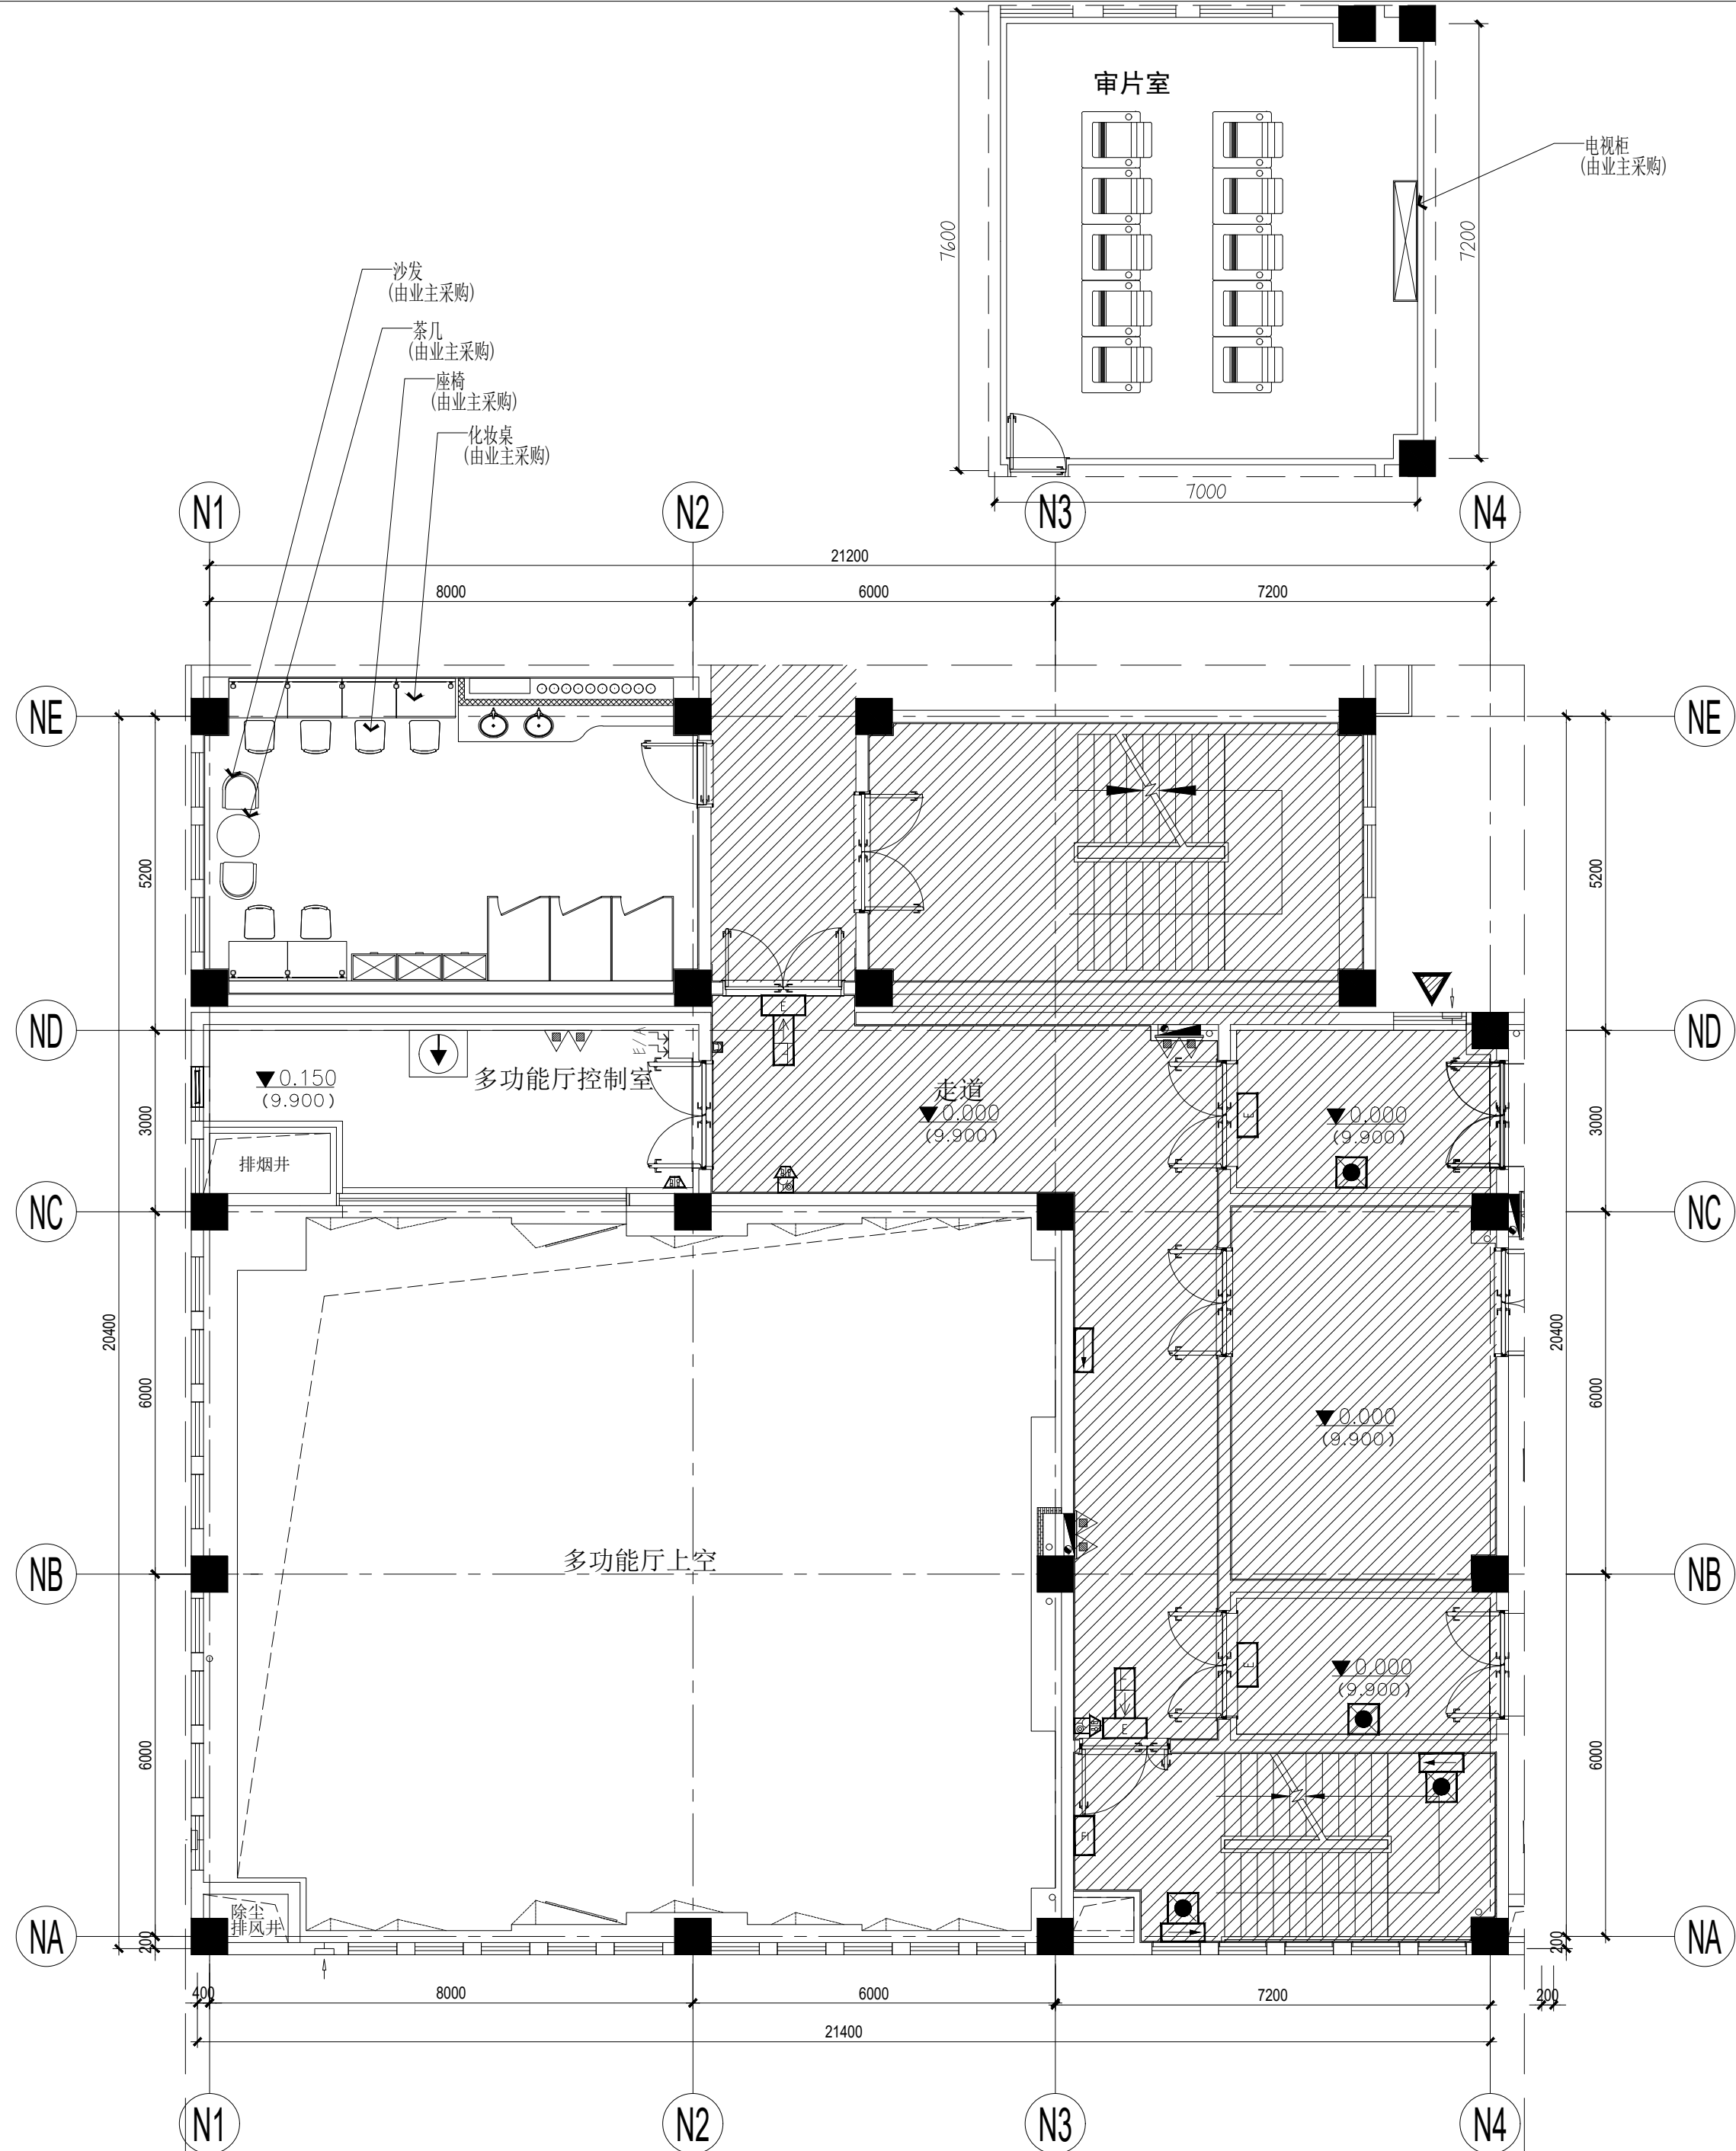

图例	名称	安装高度	图例	名称	安装高度	图例	名称	安装高度	图例	名称	安装高度	图例	名称	安装高度
	非设计范围	/		消防应急标志灯具-楼层	嵌墙暗装, 门框上0.2m 吊装时, 距地2.5m		编码型声光报警器	消防控制柜上应能显示位置并报警 距地1.5m明装		七氟丙烷灭火装置	/		LED线性灯带 (LED线性踏步灯)	/
	消防栓	/		消防应急标志灯具-单面疏散标志灯	嵌墙暗装, 距地0.5m 吊装时, 距地2.5m		手动报警按钮(带电话插孔)	消防控制柜上应能显示位置并报警 距地1.5m明装		自动泄压阀	/		消防应急照明灯具	底距地 2.3m壁装
	消防应急标志灯具-楼层	嵌墙暗装, 门框上0.2m 吊装时, 距地2.5m		消防应急标志灯具-多信息复合灯具	吊装时, 距地2.5m		消防专用电话分机	距地1.5m明装		干粉灭火器	/		LED线性灯带 (墙面造型灯带)	/

4/F GENERAL LAYOUT PLAN (标高9.900m)
四层总平面布置图 SCALE 1:100@A2


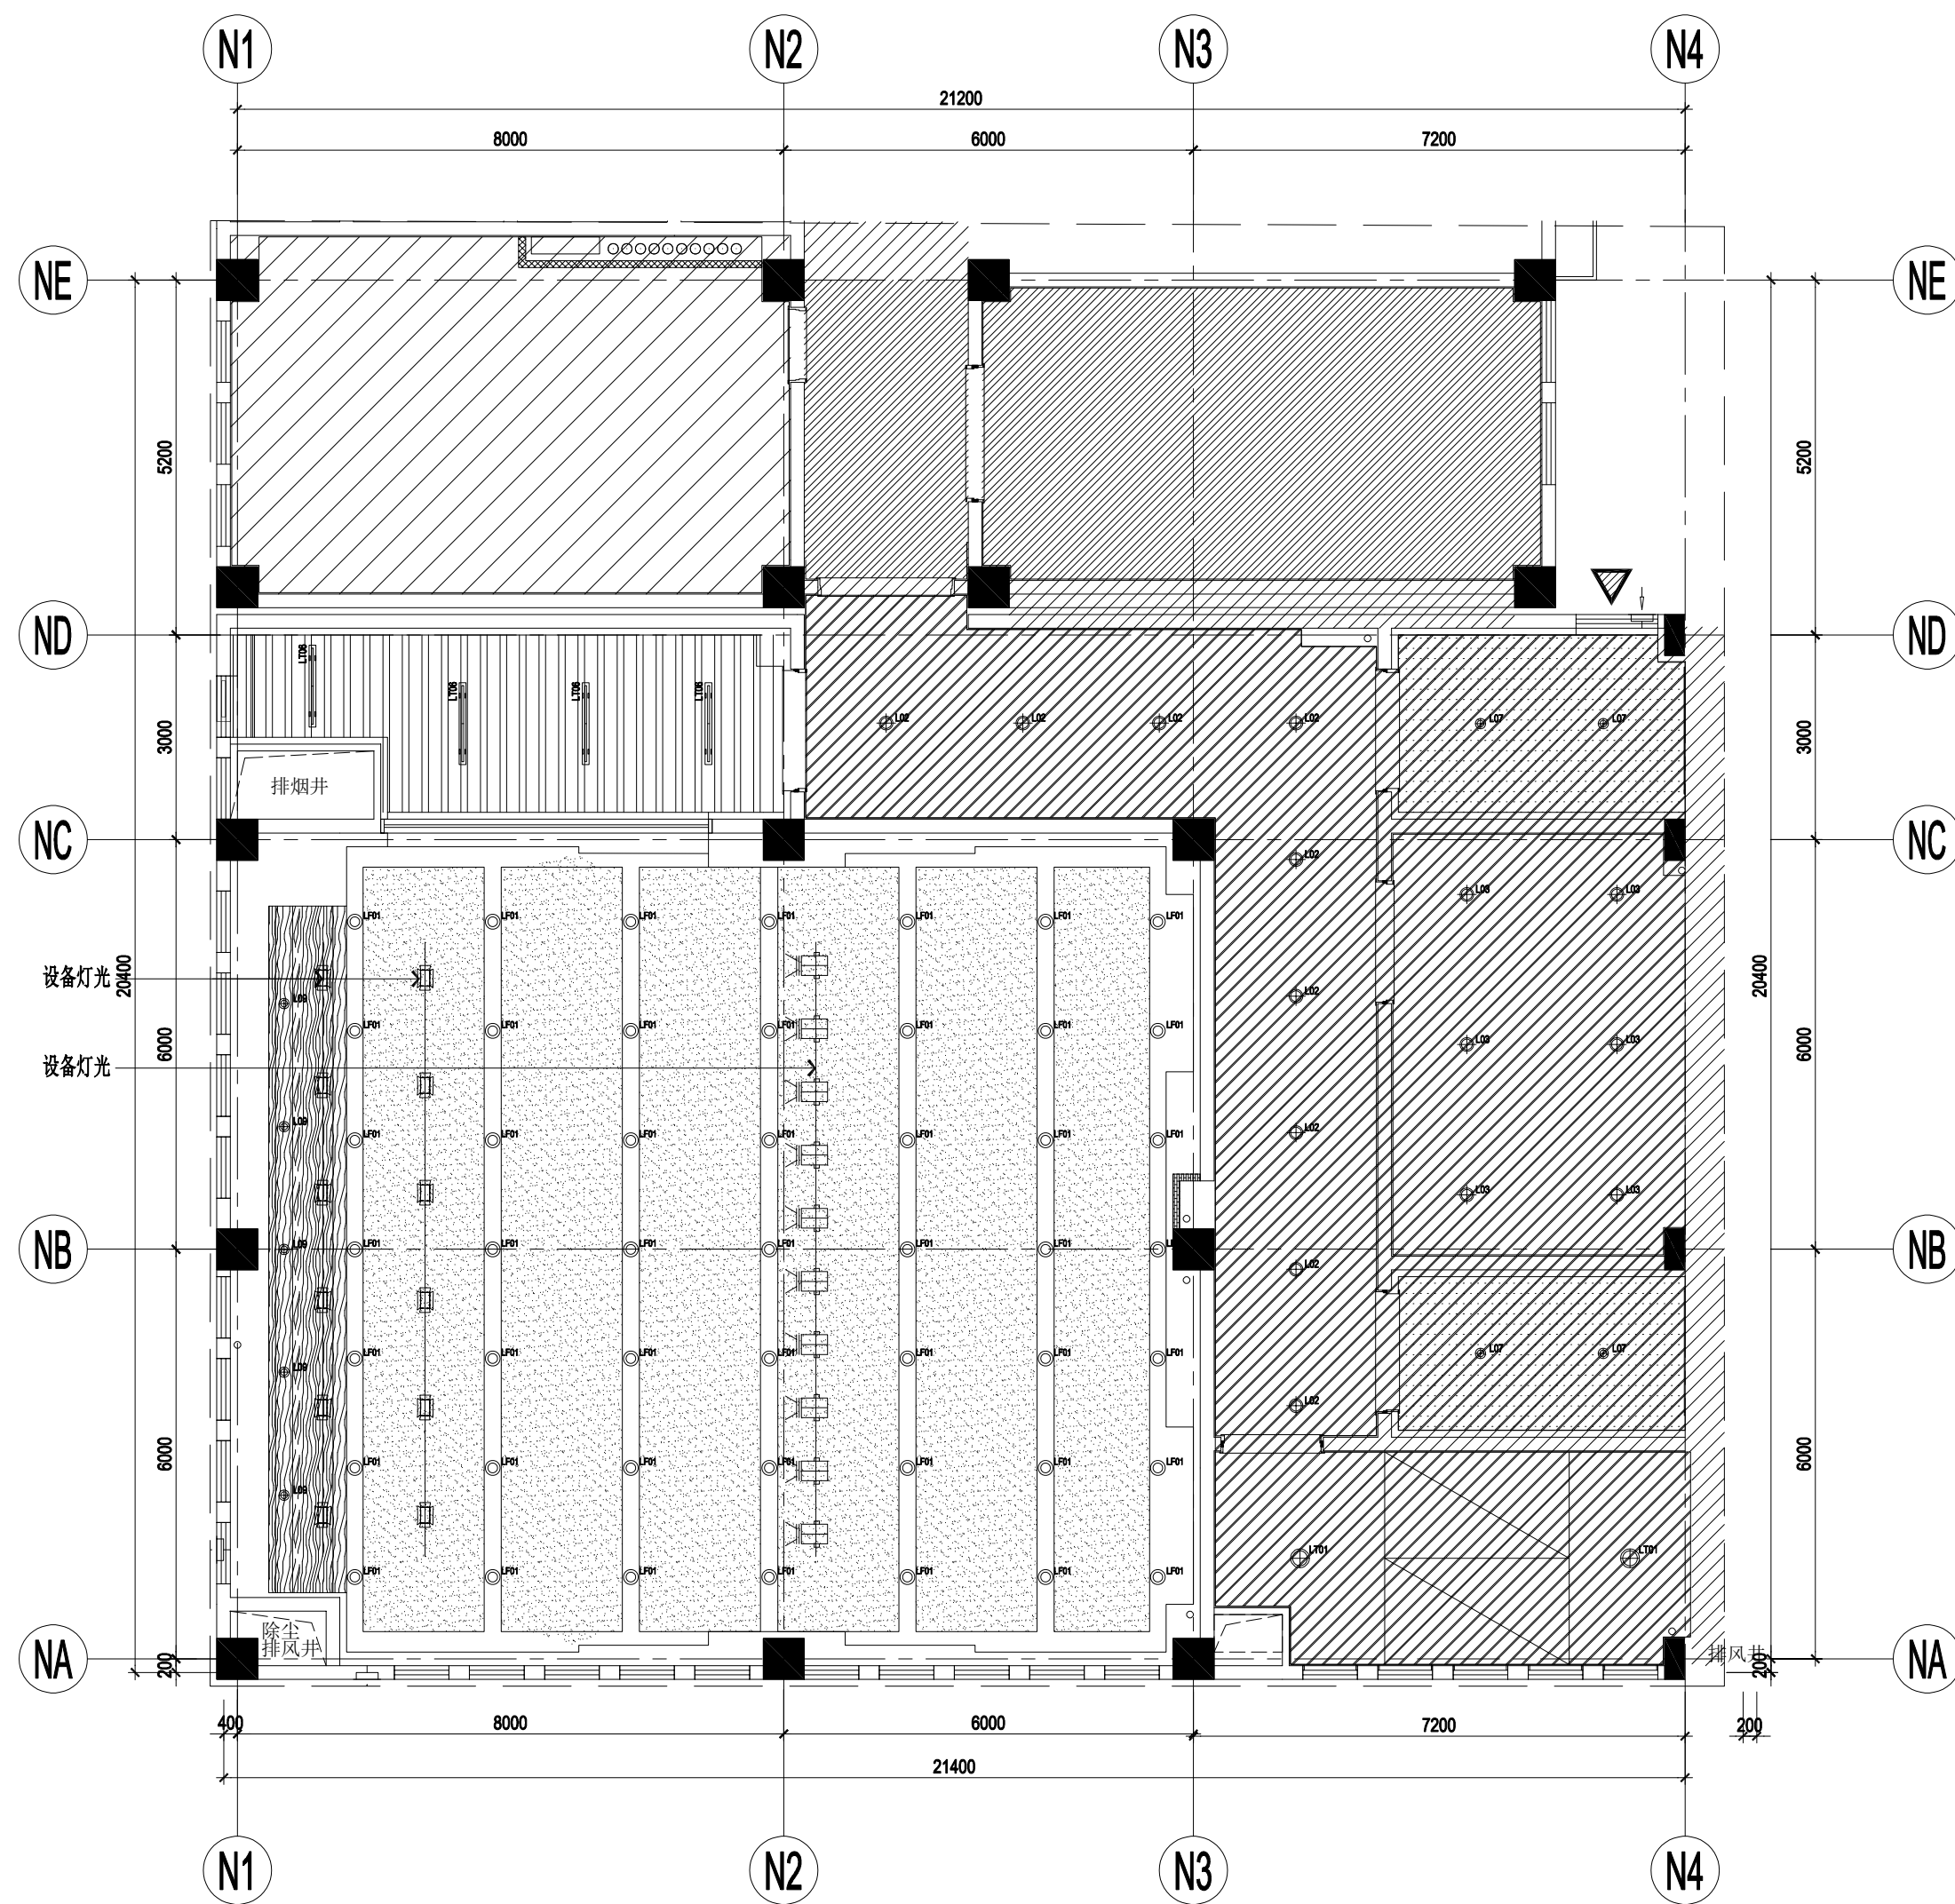


- 备注：表面无机涂料
1. 现场必须根据实际完成面尺寸复核，并对末端设计重新复核排版，并由设计确认。
 2. 现场标高无法满足图纸标高要求时，需以现场实际标高为准进行调整，施工单位进行复核，调整出图需由设计确认。
 3. 天花无吊顶区域位置，建筑楼板、墙面喷涂无机涂料（同时吊顶上方风管、桥架管线等皆喷无机涂料，消防管道除外），钢结构裸露的则需采用氟碳漆喷涂；
 4. 天花标高除特殊标注处，均为此区域净高；
 5. 所有灯具外壳颜色，除明确需求外（含灯具选型书内指定颜色），其余未指明均为同周围环境色；
 6. 多功能厅因天花为斜面造型，平面图纸标注数据无法精准表达，具体天花造型、灯具、末端间距数值应结合装饰立面图，现场二次放样深化，交由设计确认，方可进行施工。
 7. 舞台专业灯光详见舞台工艺图纸。

注：天花造型利旧



4/F GENERAL REFLECTED PLAN (标高9.900m)
四层总天花布置图 SCALE 1:100@A2

图例	编号	名称	功率	图例	编号	名称	功率	图例	编号	名称	功率
	LT01	吸顶式荧光灯具 (不吊顶)	20W		L07	LED下照筒灯 (内嵌)	12W		LF01	LED高空悬吊筒灯 (吊装)	20W
	L02	LED下照筒灯 (内嵌)	10W		L08	LED下照筒灯 (内嵌)	12W		LT06	T8单管三防灯 (吊装)	24W
	L03	LED下照筒灯 (内嵌)	10W		L09	LED高空下照射灯 (内嵌)	20W				

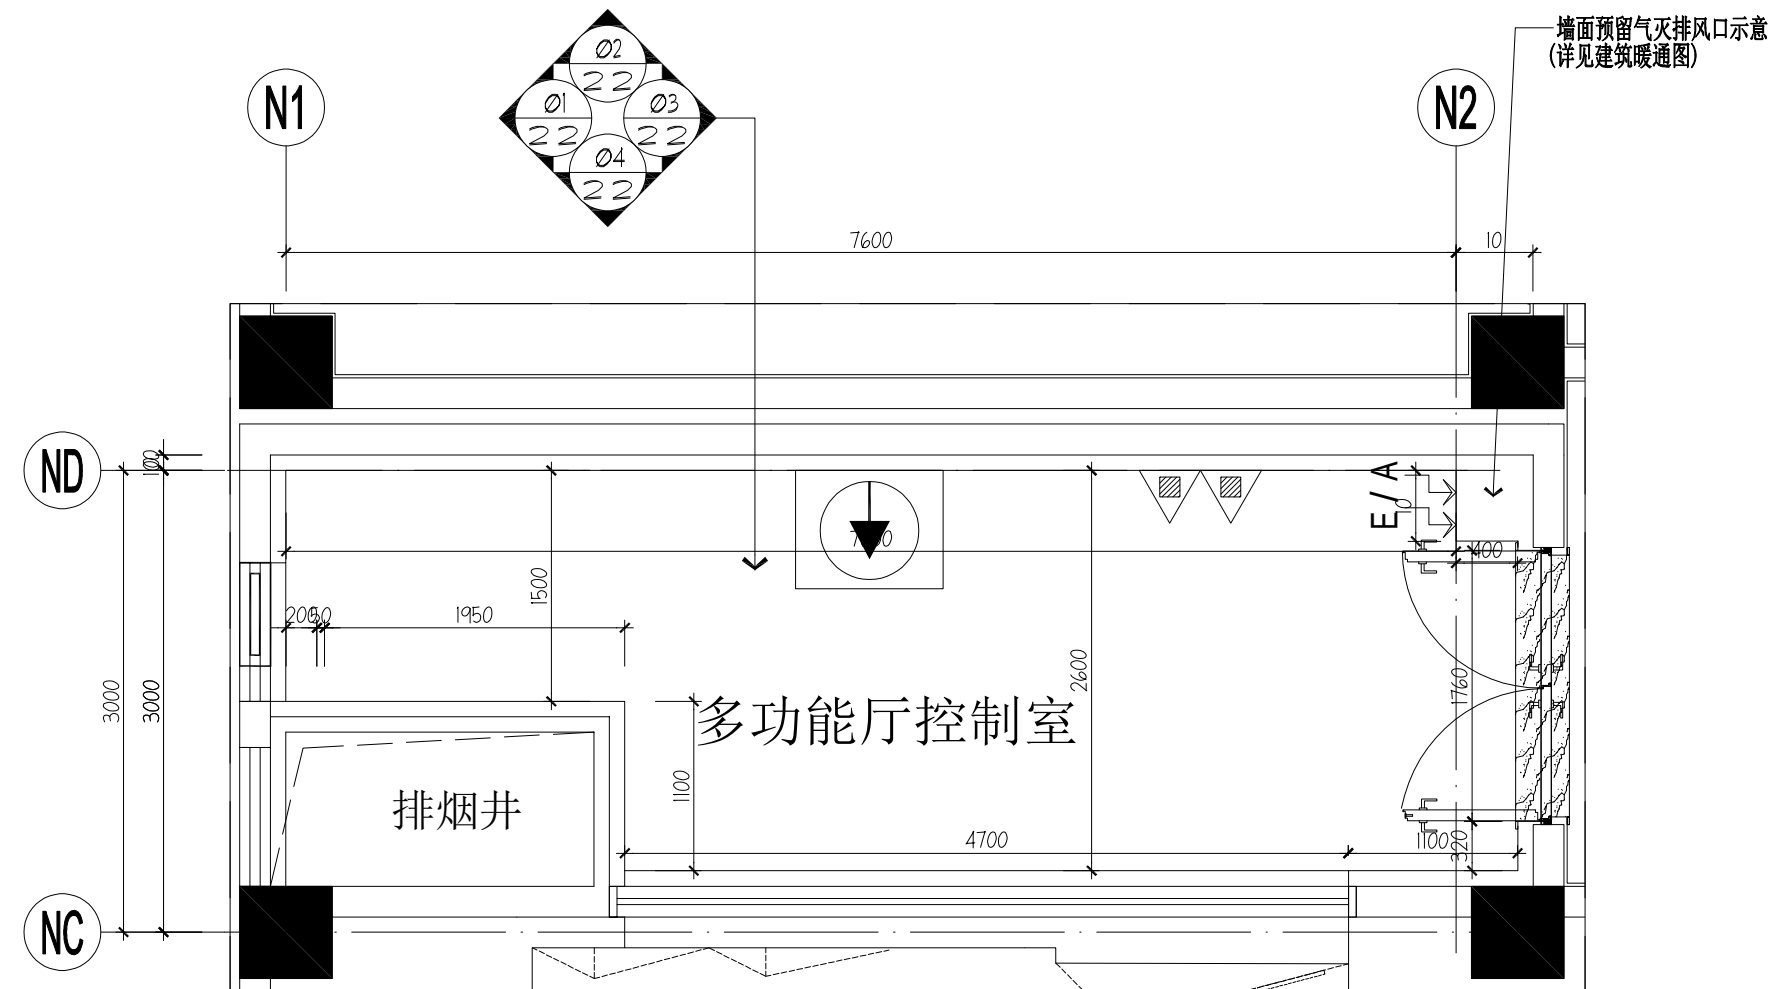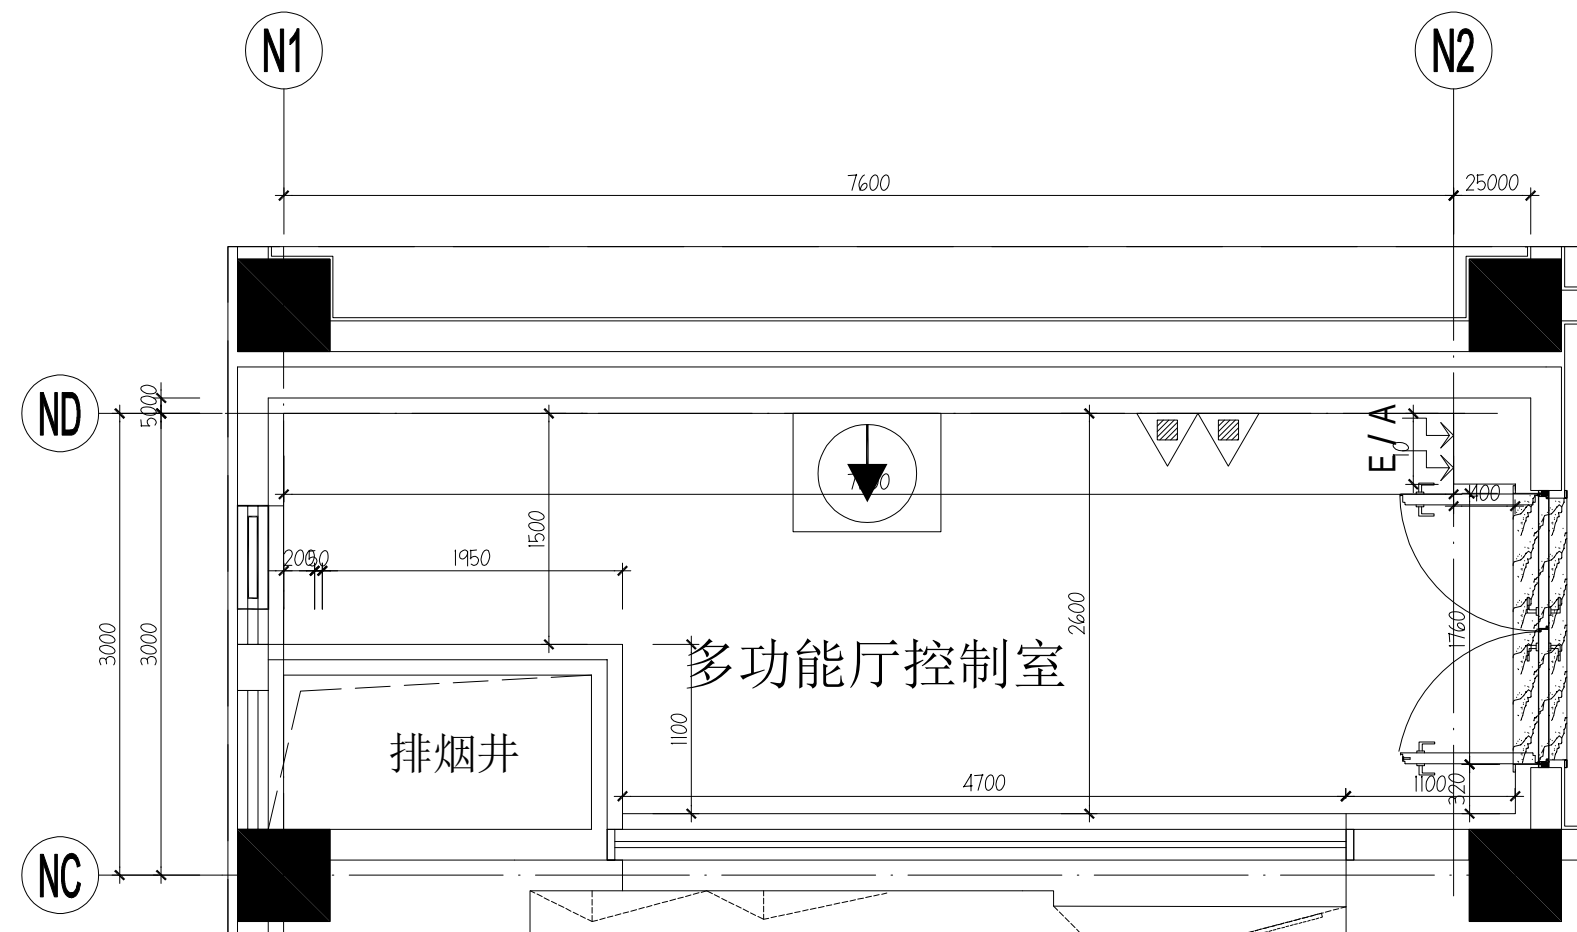

4/F GENERAL LAYOUT PLAN
多功能厅控制室总平面布置图 SCALE 1:100@A2

4/F GENERAL CONSTRUCTION PLAN
多功能厅控制室索引图 SCALE 1:100@A2

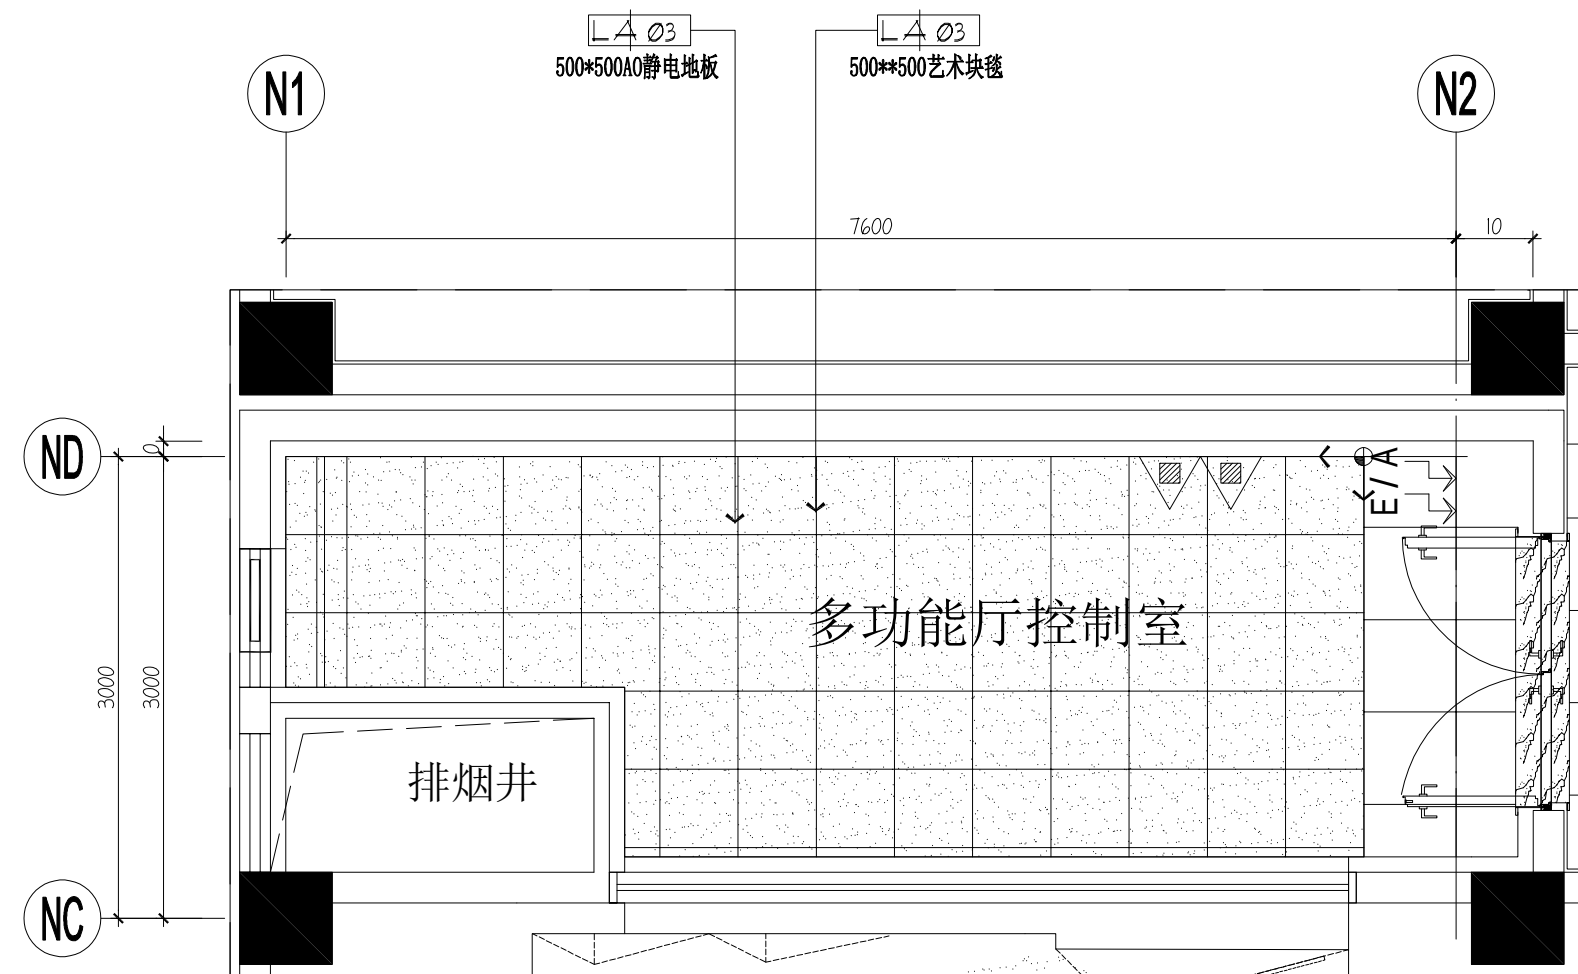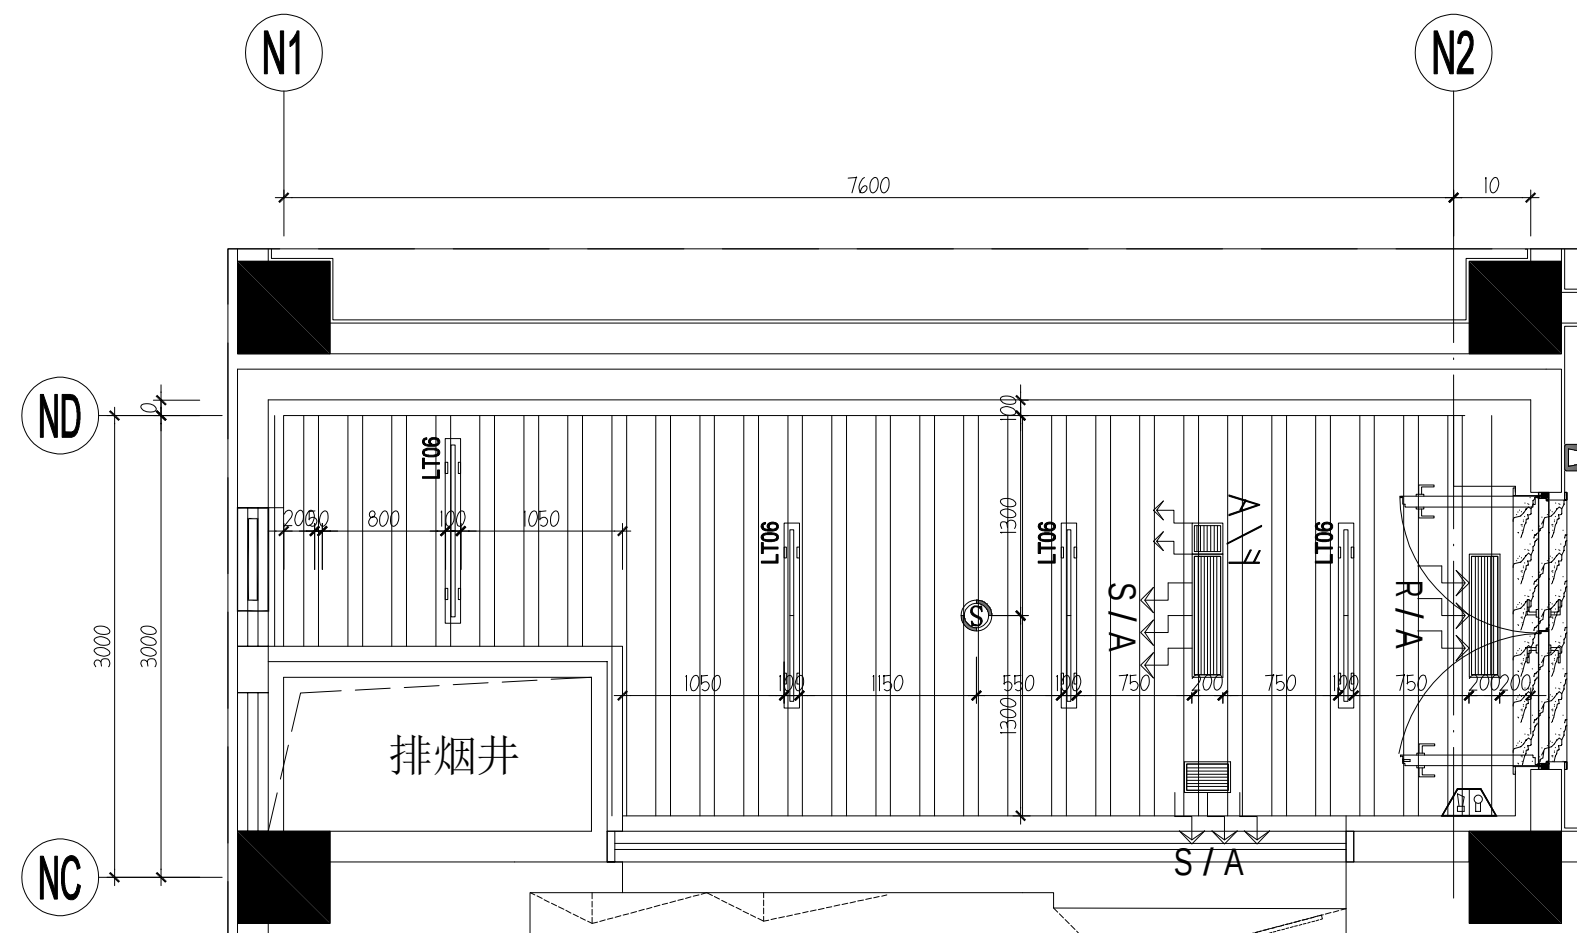



图例	编号	名称
	L08	LED下照筒灯 (内嵌)
	LED02	LED灯带
图例	编号	名称
	/	喷淋
	/	烟感
	/	条形回风口
	/	条形送风口
	/	条形新风口
	/	侧送风口
	/	侧送新风口

4/F COMPREHENSIVE SMALLPOX PLAN
多功能厅控制室总天花布置图 SCALE 1:100@A2

图例	名称
	起铺点


注明: 01、石材与瓷砖分缝线
10mm宽成品不锈钢伸缩缝条。

4/F GENERAL FLOOR PLAN
多功能厅控制室四层总地坪饰面图 SCALE 1:100@A2

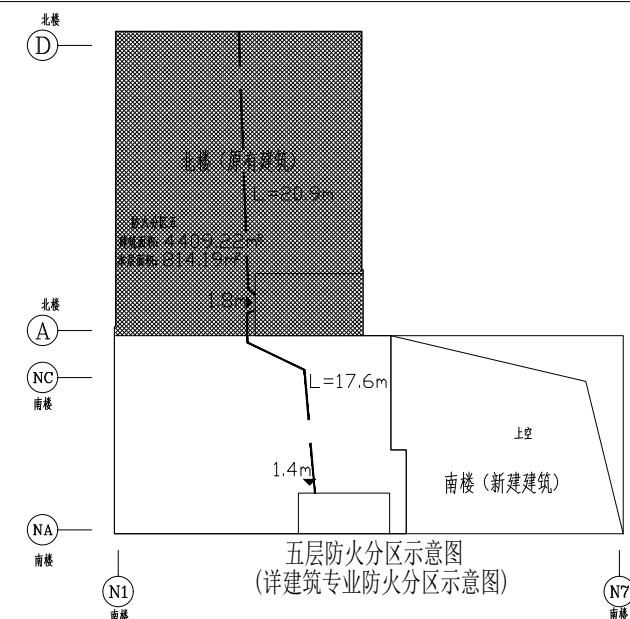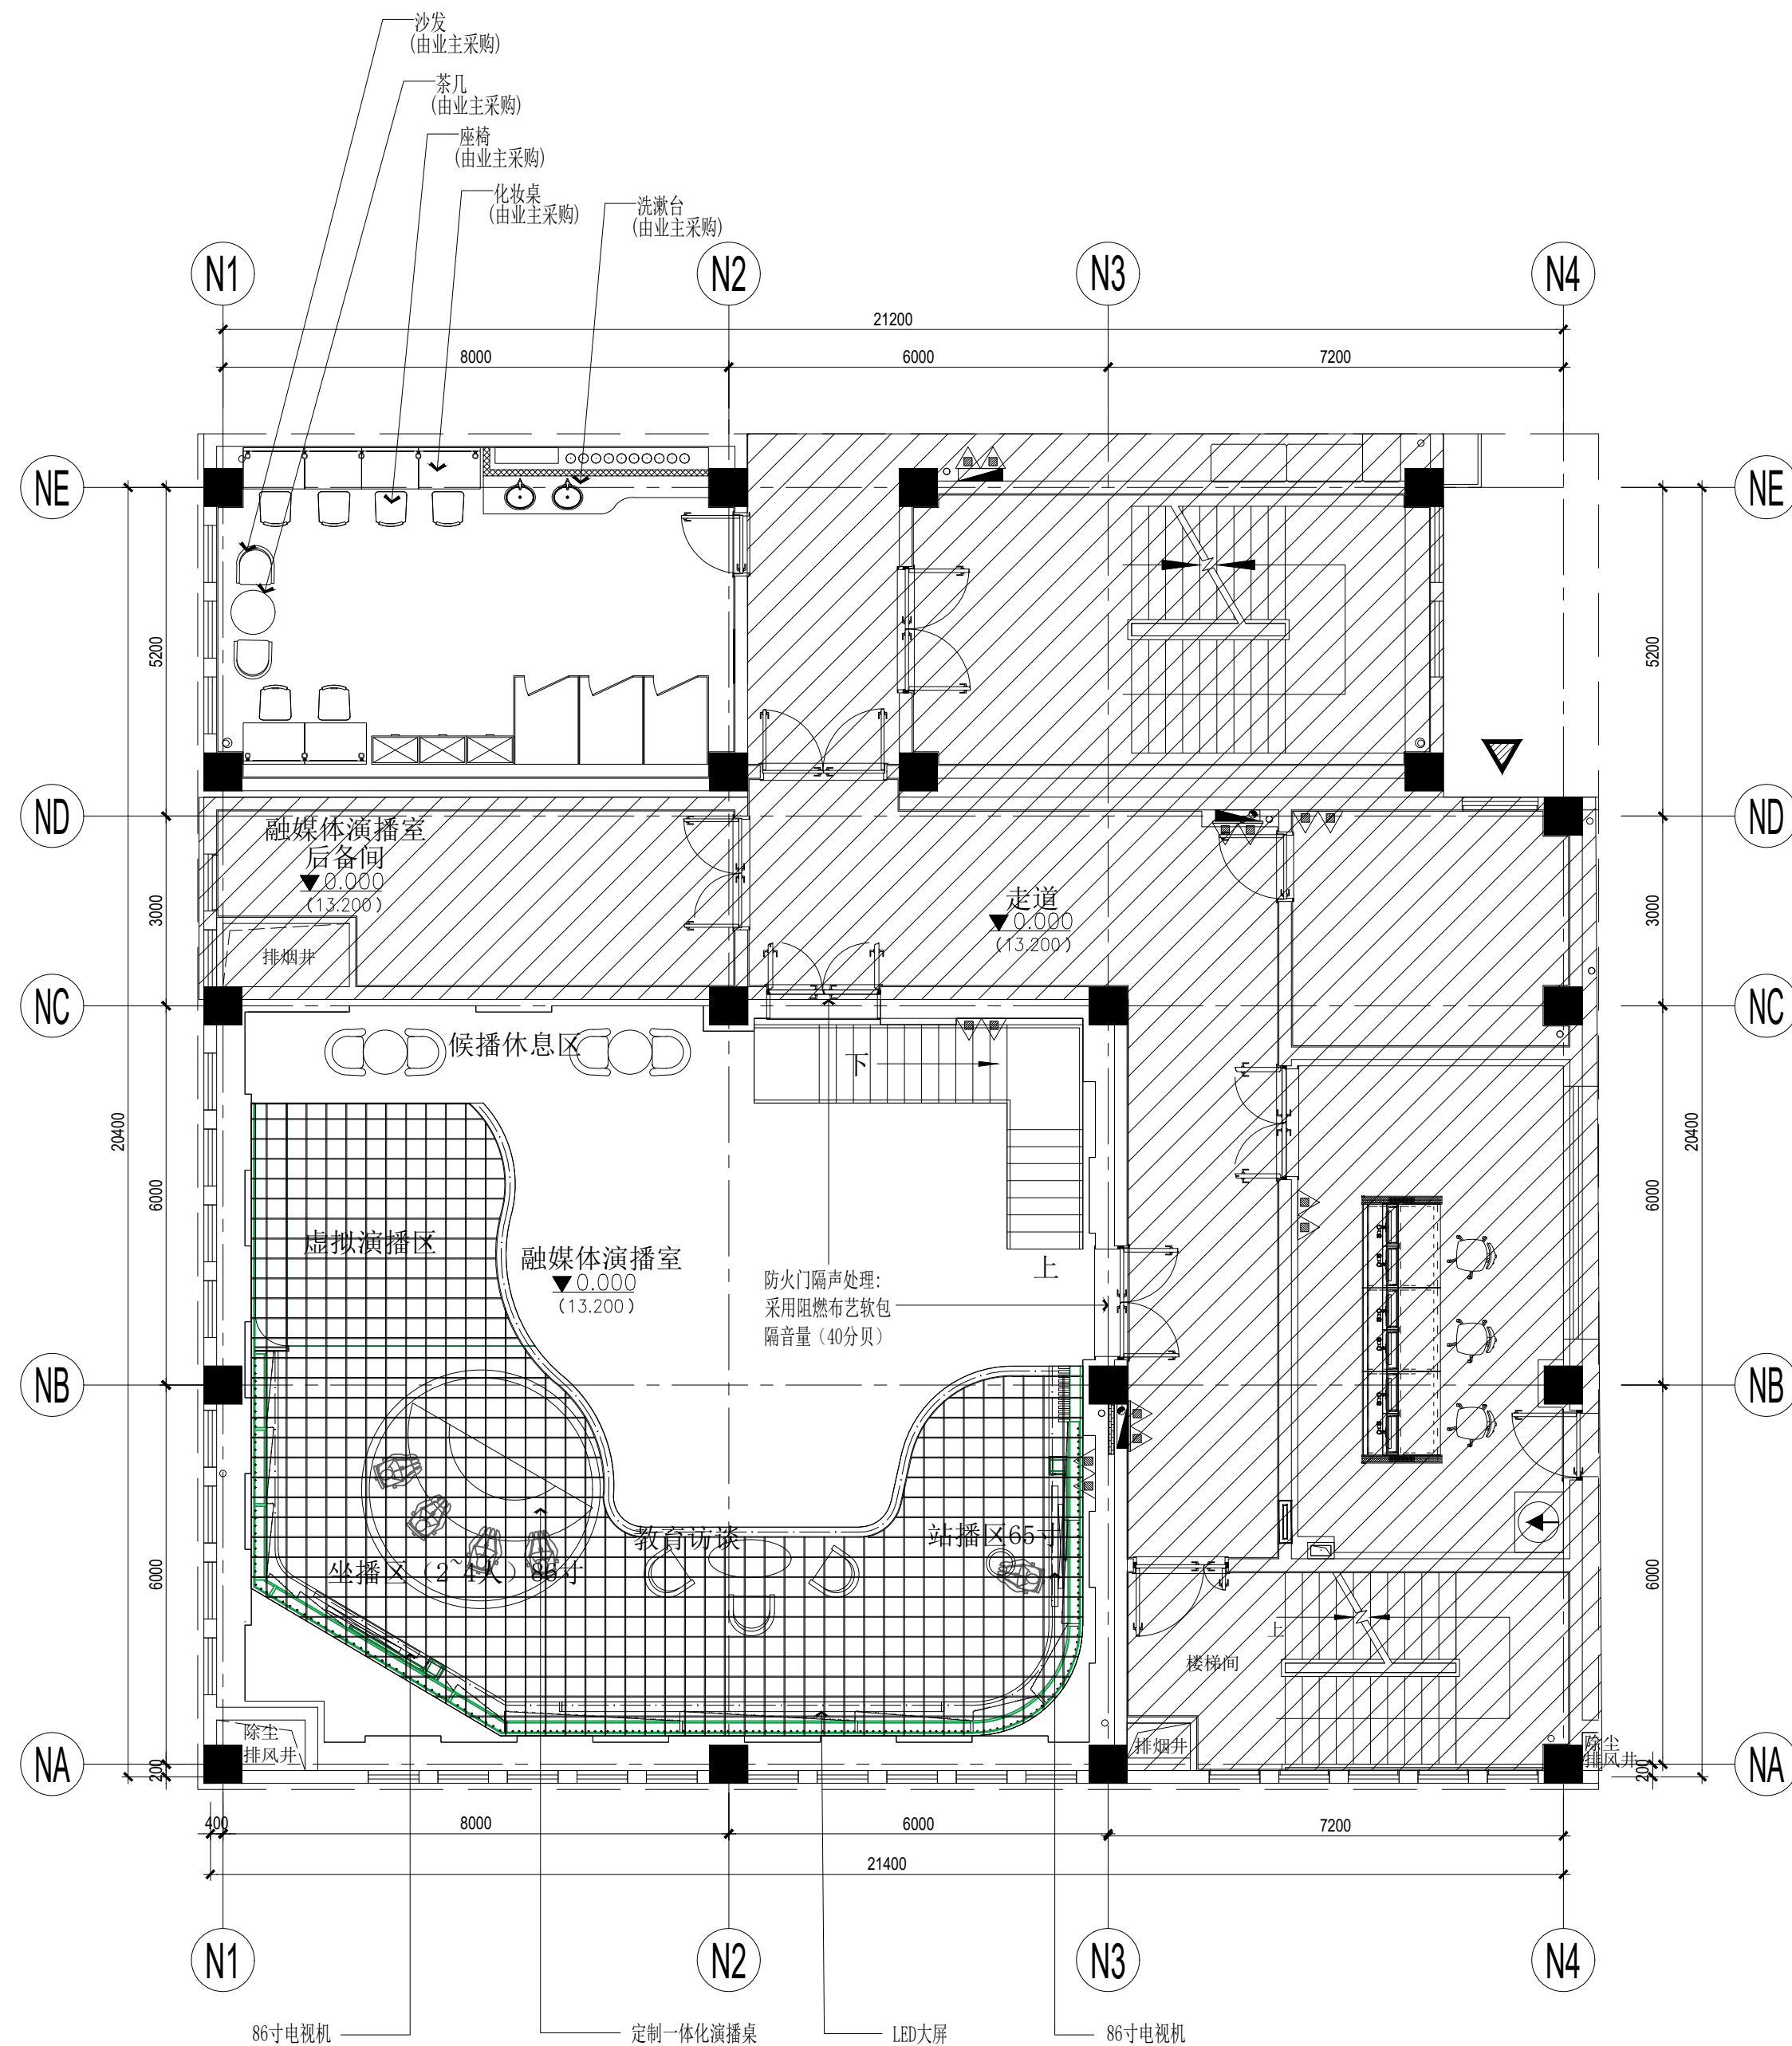


图例	名称	安装高度	图例	名称	安装高度	图例	名称	安装高度	图例	名称	安装高度	图例	名称	安装高度	图例	名称	安装高度
	非设计范围	/		消防应急标志灯具-楼层	嵌墙暗装，门框上0.2m 吊装时，距地2.5m		编码型声光报警器	消防控制柜上应能显示位置并报警 距地1.5m明装		排号灯	/		七氟丙烷灭火装置	/		LED线性灯带 (LED线性踏步灯)	/
	消防栓	/		消防应急标志灯具-单面疏散标志灯	嵌墙暗装，距地0.5m 吊装时，距地2.5m		手动报警按钮(带电话插孔)	消防控制柜上应能显示位置并报警 距地1.5m明装		消防数援口	/		自动泄压阀	/		消防应急照明灯具	底距地 2.3m壁装
	消防应急标志灯具-楼层	嵌墙暗装，门框上0.2m 吊装时，距地2.5m		消防应急标志灯具-多信息复合灯具	吊装时，距地2.5m		消防专用电话分机	距地1.5m明装		干粉灭火器	/		LED线性灯带 (墙面造型灯带)	/			

5/F GENERAL LAYOUT PLAN (标高13.200m)
五层平面布置图 SCALE 1:100@A2

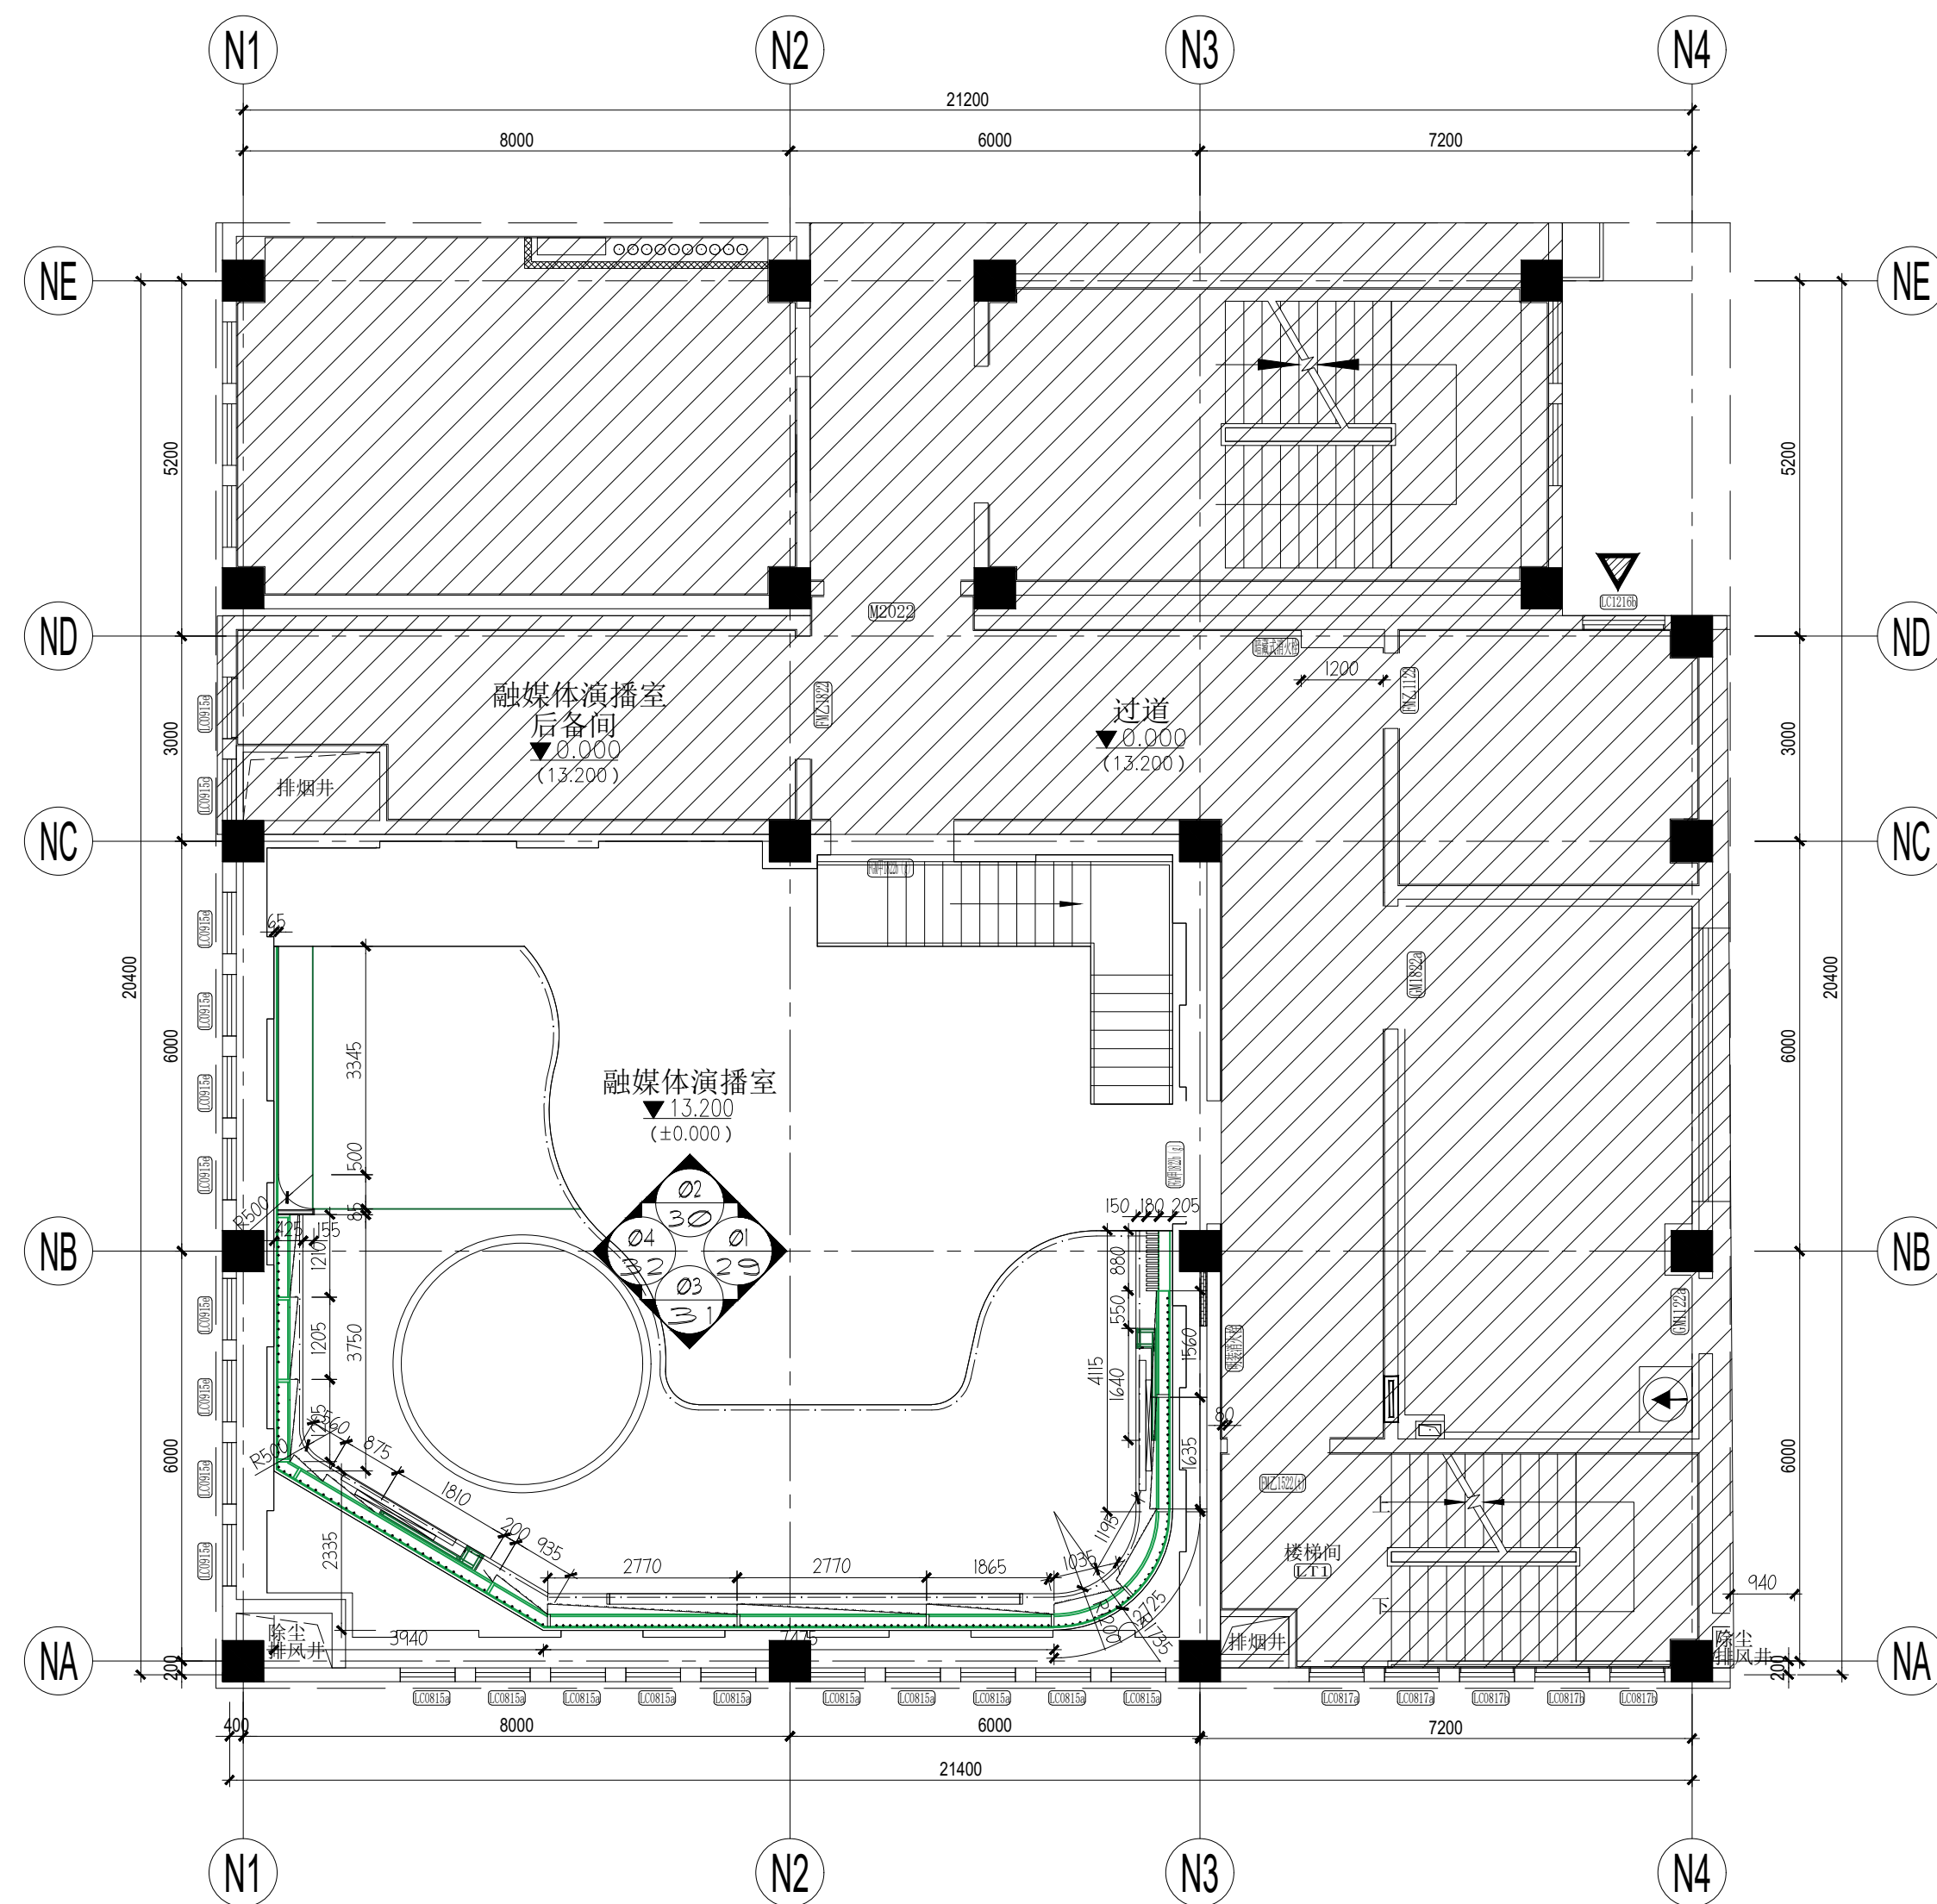

注意事项:
注释:
1. 图中所有墙面百叶风口(如有)需与墙面颜色统一, 同时安装时需与墙面齐平安装;
2. 图中所标注尺寸为最终定位尺寸, 未标注尺寸详见完成面尺寸标注; 所有尺寸需根据现场实际尺寸进行复核, 与现场不符的位置修改需经设计同意;
3. 所有防火门、木门、隔声门需齐平走道或公共区域进行安装, 且地面装饰材质交接收口齐平门线位置, 所有门槛石均采用ST-01石材;
4. 图示窗口有窗台板的均采用(SS-01)实体面材, 具体以实际尺寸为准;
5. 2F及以上窗台低于800mm时, 窗档及其下部玻璃的强度以及开启扇的限位 应满足安全要求, 并安装防护栏杆, 防护栏杆具体高度做法详见节点;
6. 无框玻璃门应采用厚度不小于8+1.52pvb+8mm钢化夹胶玻璃具体以规范要求为准;
7. 所有门窗(含防护门窗及电动移门等)需由专业资质单位进行设计、生产与安装;
8. 本项目强电井、弱电井、水管井门槛高度均为200mm(详见建筑图纸);
9. 所有公共区消火栓采用暗藏设计, 内嵌消火栓后墙封堵做法详见建筑专业设计文件; 其他不重要空间消火栓嵌墙齐平安装。留洞尺寸为2000mm(高)*750(宽), 洞底高出完成面100mm安装。(具体详见图纸)

5/F GENERAL CONSTRUCTION PLAN (标高13.200m)
五层舞美置景尺寸定位图 SCALE 1:100@A2

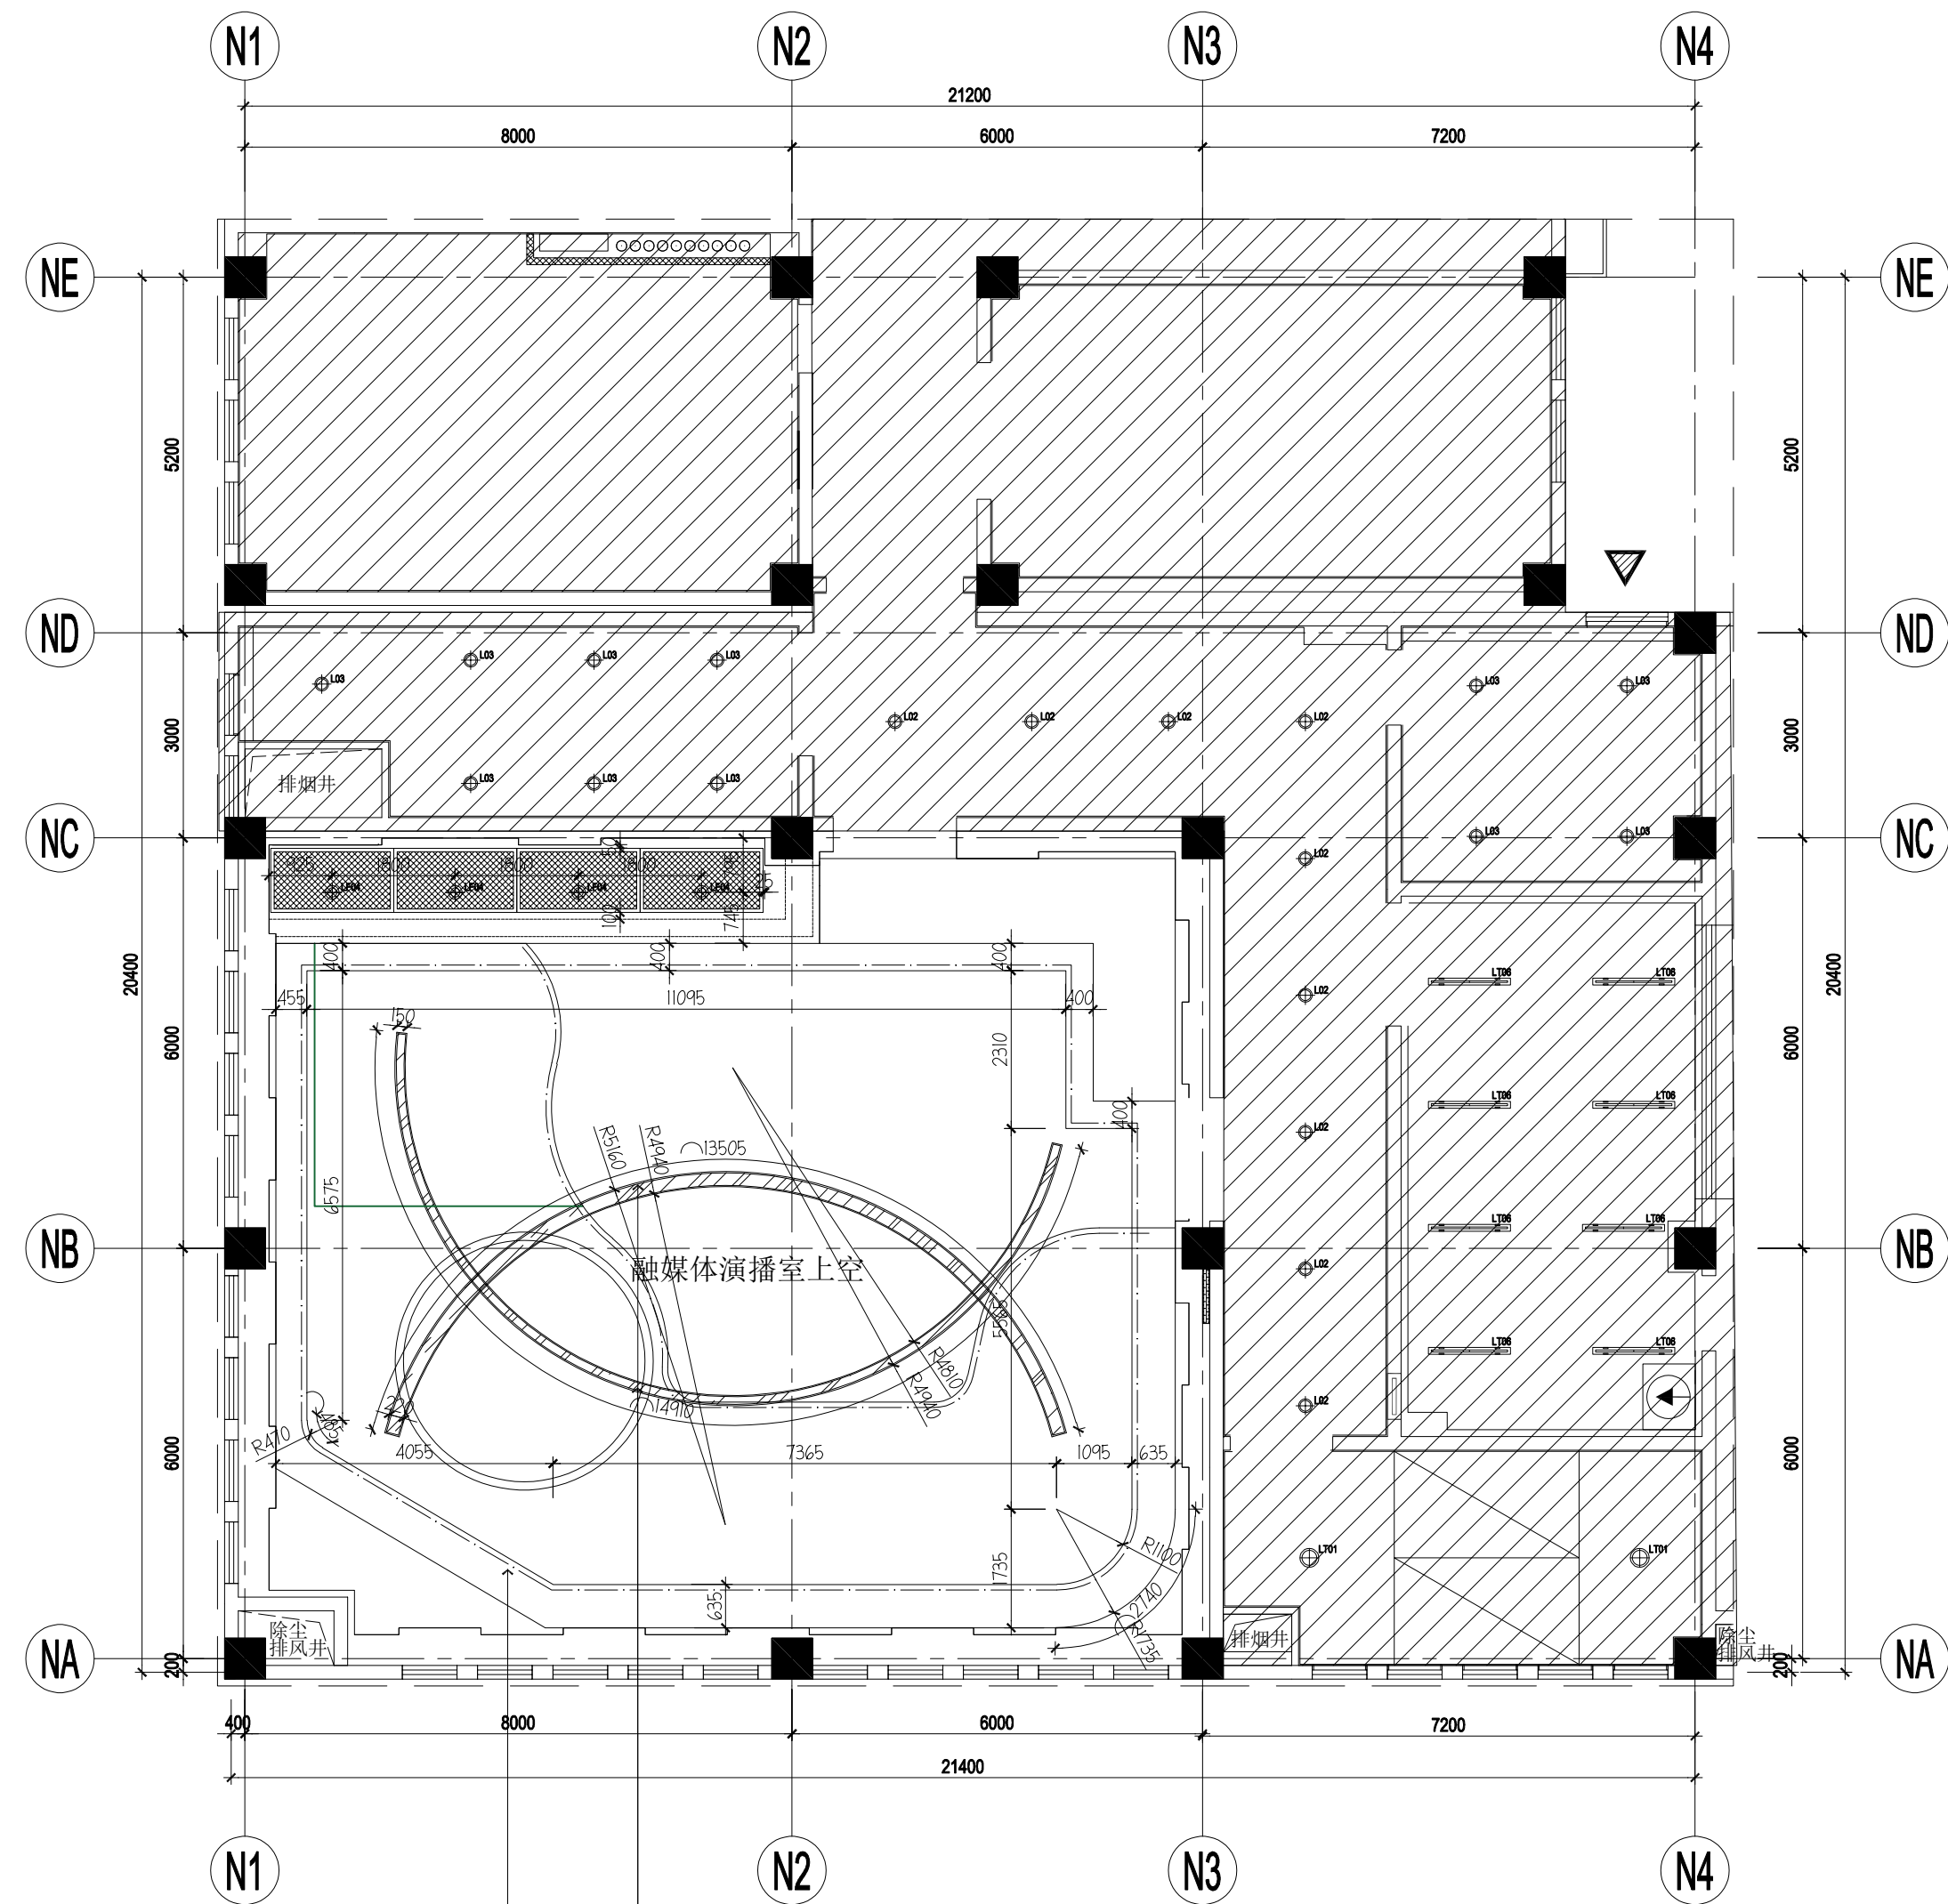

侧面发光灯带: 15厚阻燃板+3厚密度板面水性漆, 灯槽内腔刷白
内置24VLED灯带, RGB+W

侧面发光灯带: 15厚阻燃板+3厚密度板面水性漆, 灯槽内腔刷白
内置24VLED灯带, RGB+W

图例	编号	名称	功率	图例	编号	名称	功率
	LT01	吸顶式荧光灯盘 (不吊顶)	20W		L03	LED下照筒灯 (内嵌)	10W
	LF04	LED下照筒灯 (明装)	25W		LT06	T8 单管三防灯 (内嵌)	24W
	L02	LED下照筒灯 (内嵌)	10W				


- 备注:
- 现场必须根据实际完成面尺寸复核, 并对末端设计重新复核排版, 并由设计确认。
 - 现场标高无法满足图纸标高要求时, 需以现场实际标高为准进行调整, 施工单位进行复核, 调整出图需由设计确认。
 - 天花无吊顶区域位置, 建筑楼板、墙面喷涂无机涂料 (同时吊顶上方风管、桥架管线等皆喷无机涂料, 消防管道除外), 钢结构裸露的则需采用氟碳漆喷涂。
 - 天花标高除特殊标注处, 均为此区域净高;
 - 所有灯具外壳颜色, 除明确要求外 (含灯具选型书内指定颜色), 其余未指明均为同周围环境色;
 - 舞台专业灯光详见舞台工艺图纸。

注: 天花造型利旧



5/F GENERAL REFLECTED PLAN
五层总天花布置图

SCALE 1:100@A2 (标高13.200m)


图号: 25

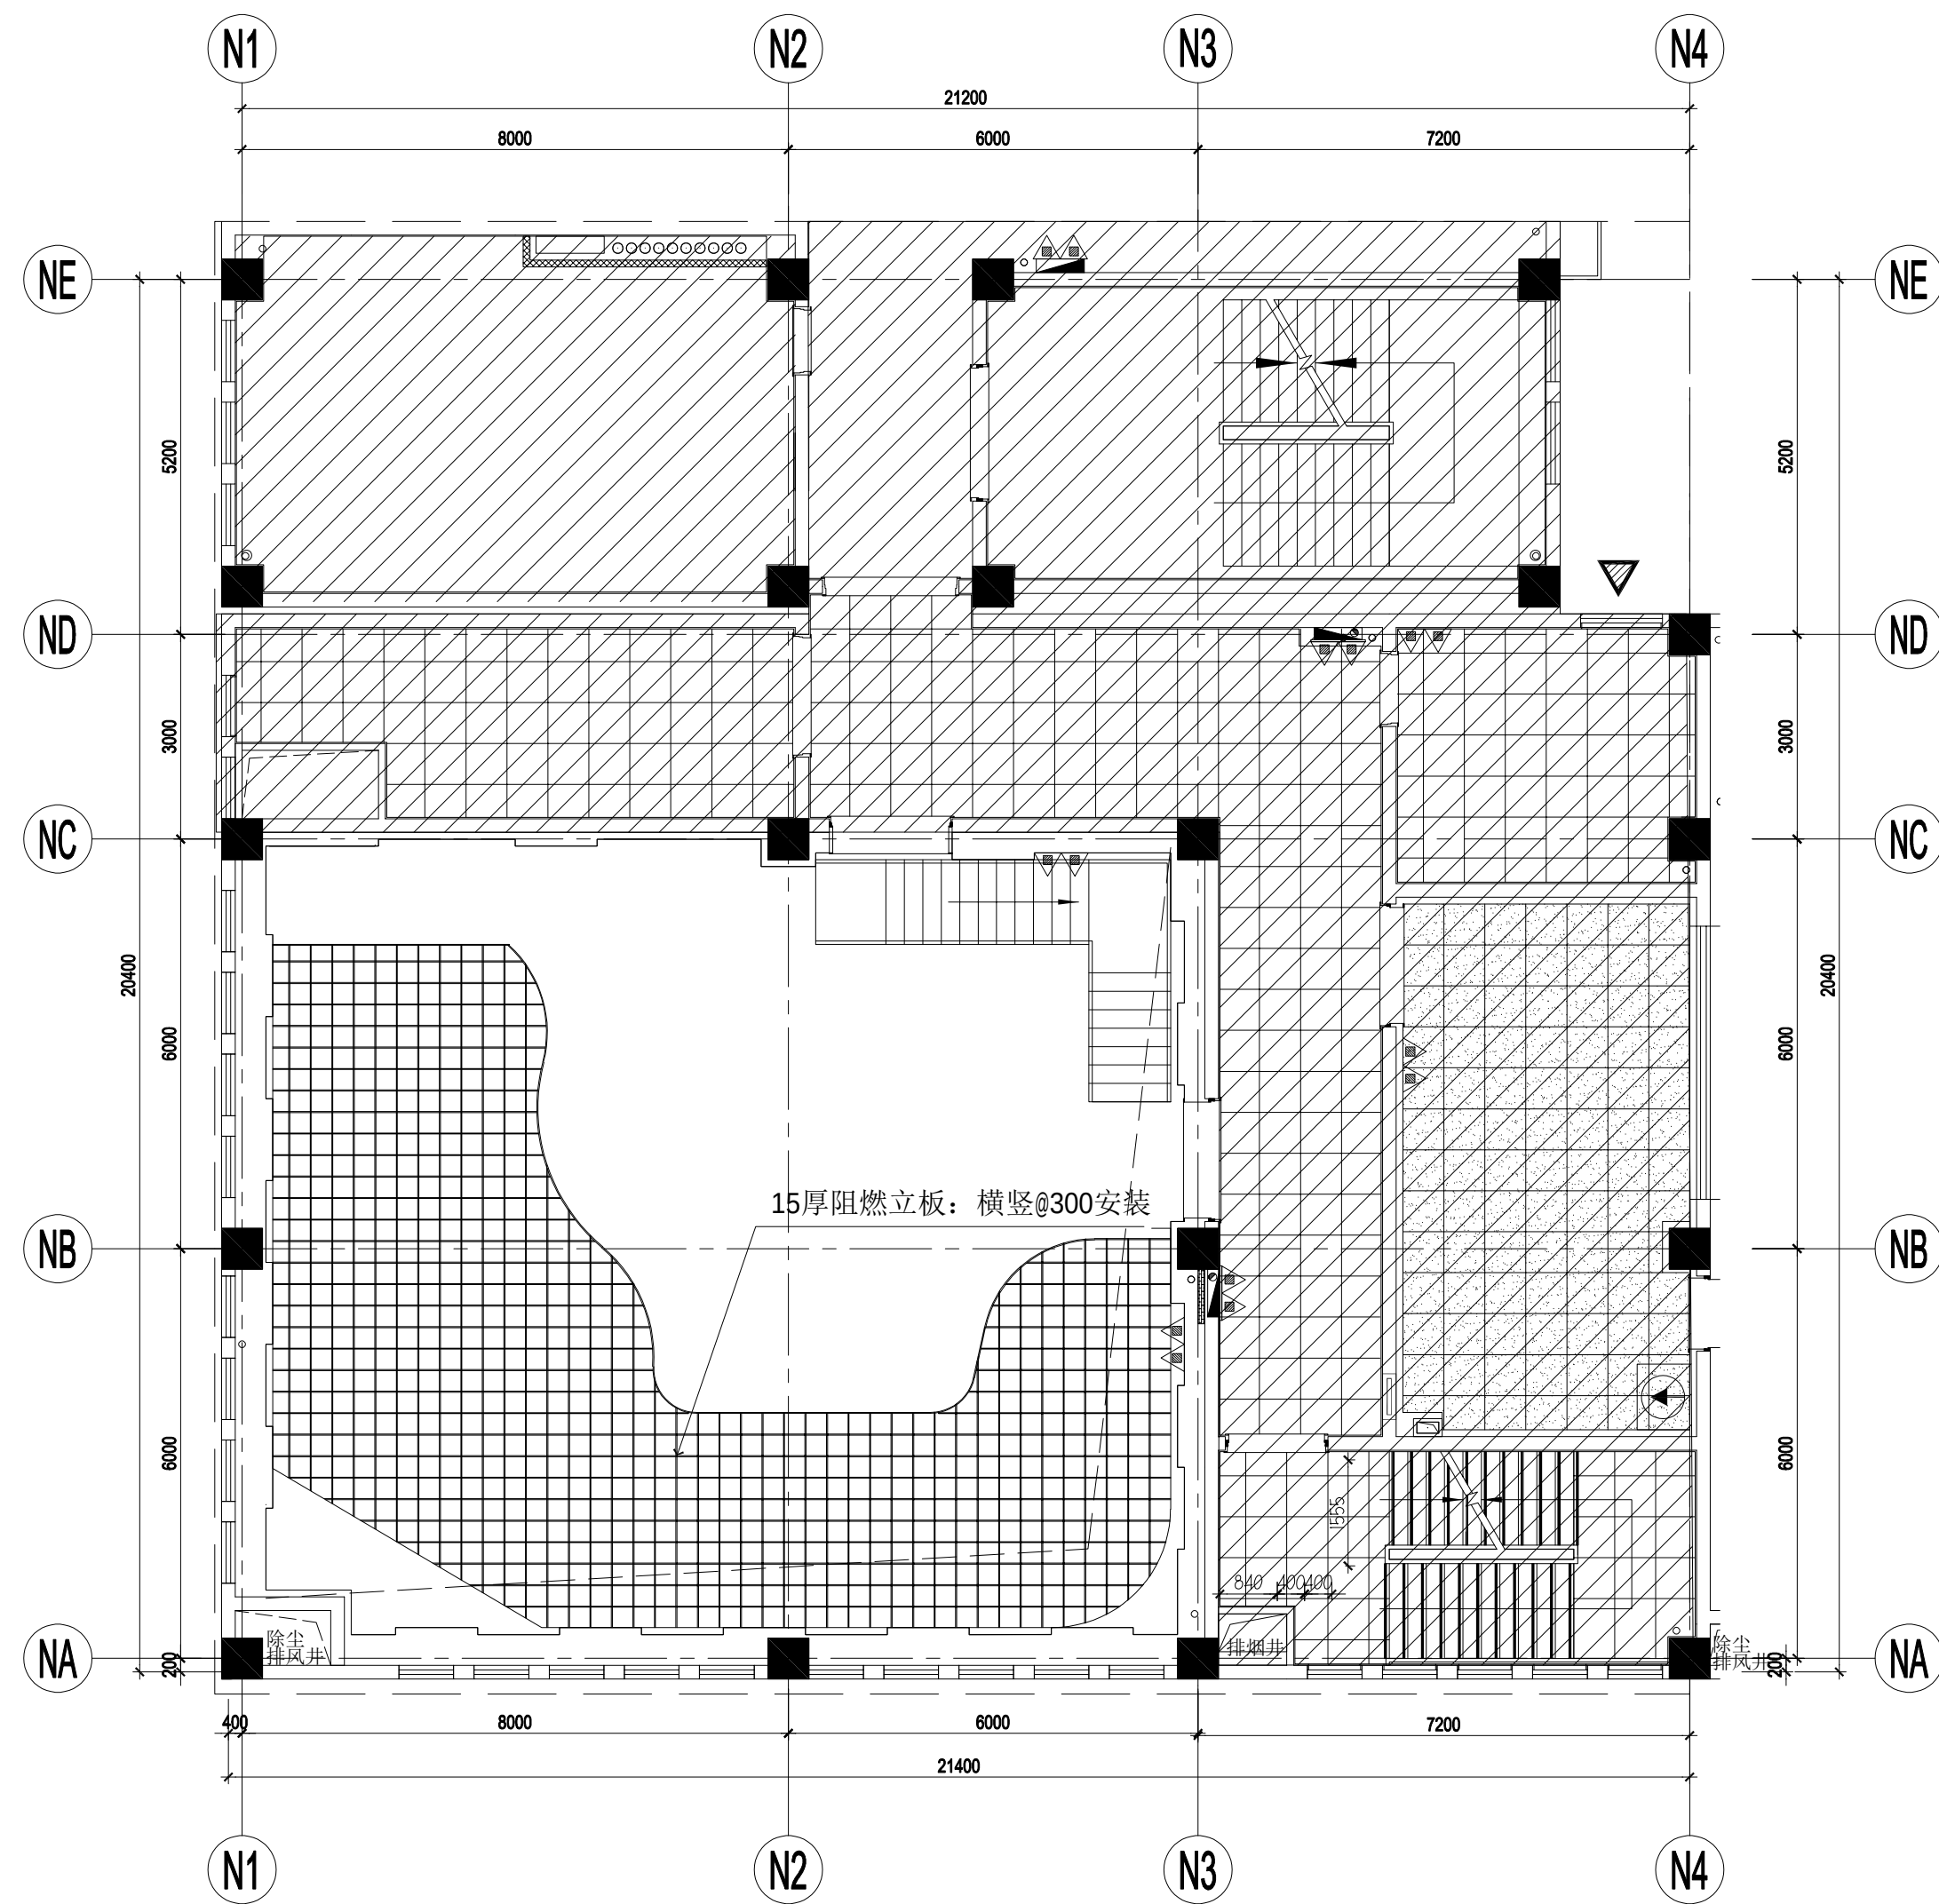


5/F COMPREHENSIVE SMALLPOX PLAN (标高13.200m)
 五层地面地台龙骨图 SCALE 1:100@A2

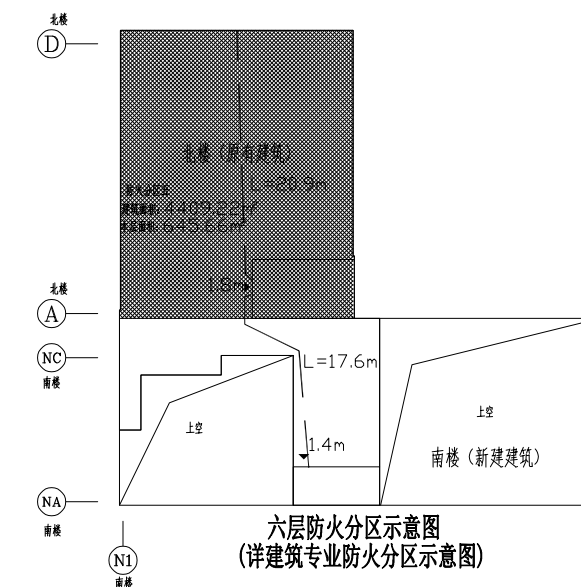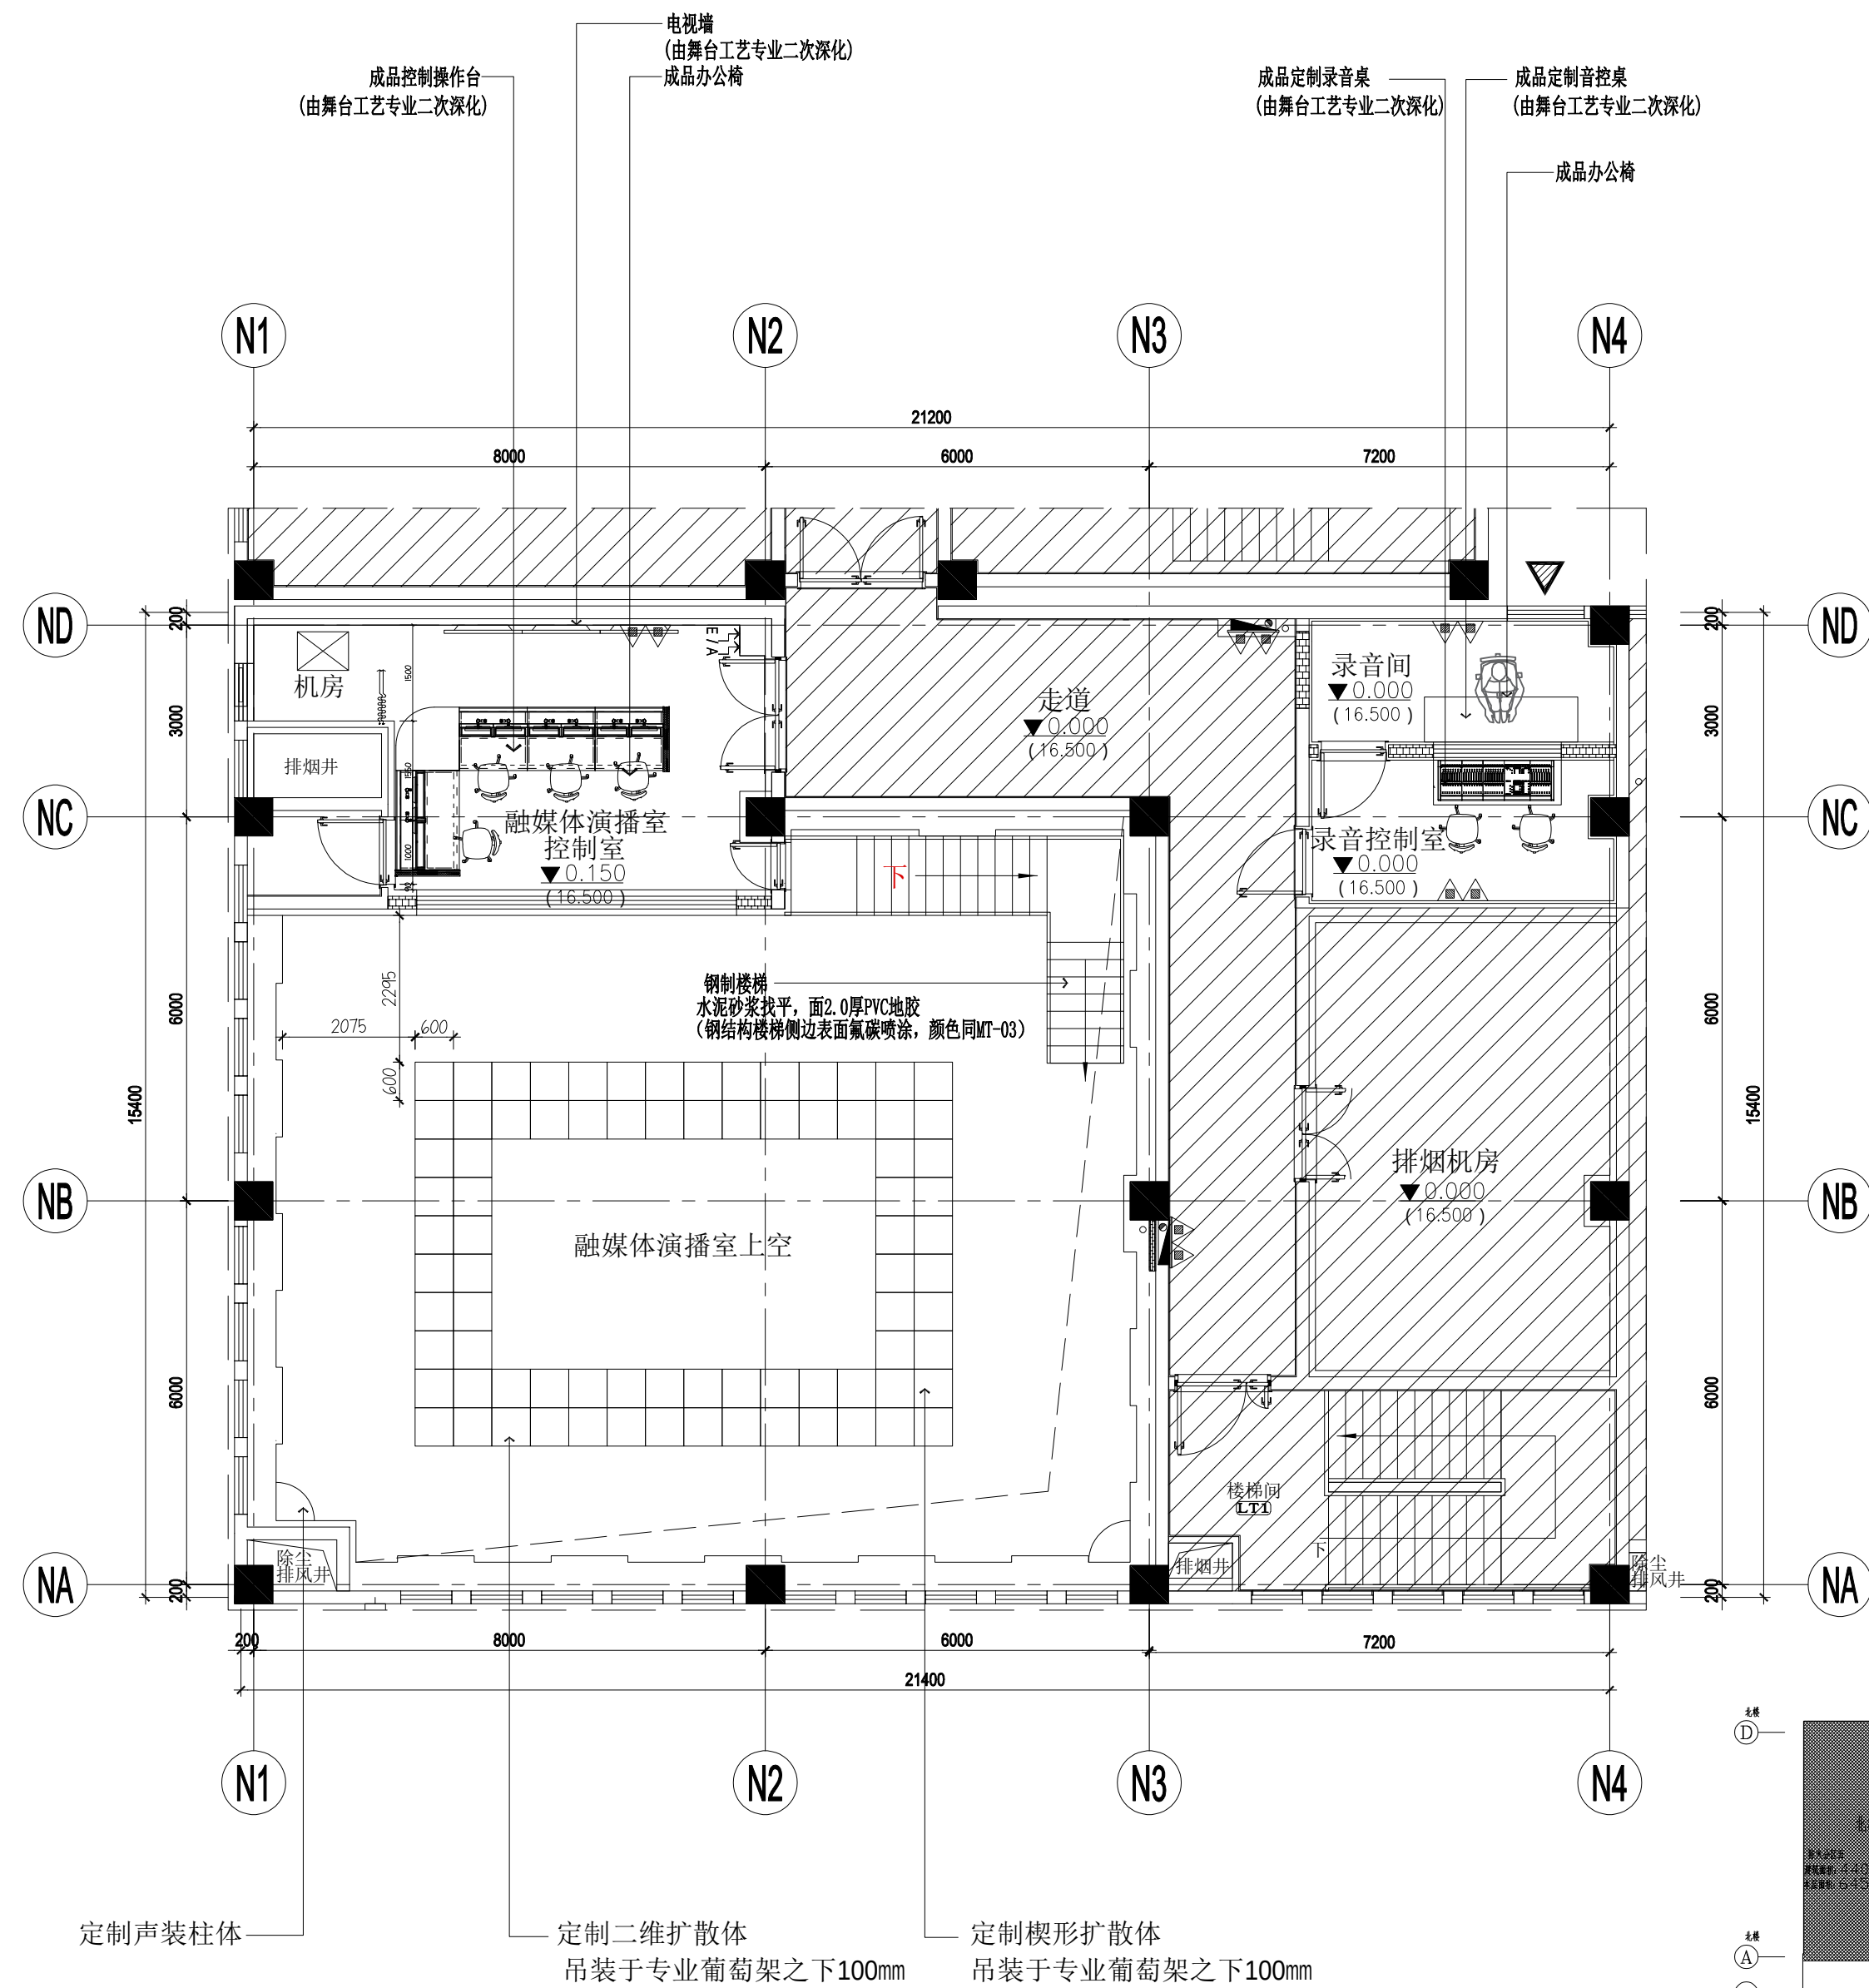


6/F GENERAL LAYOUT PLAN (标高16.500 m)
六层总平面布置图 SCALE 1:100@A2

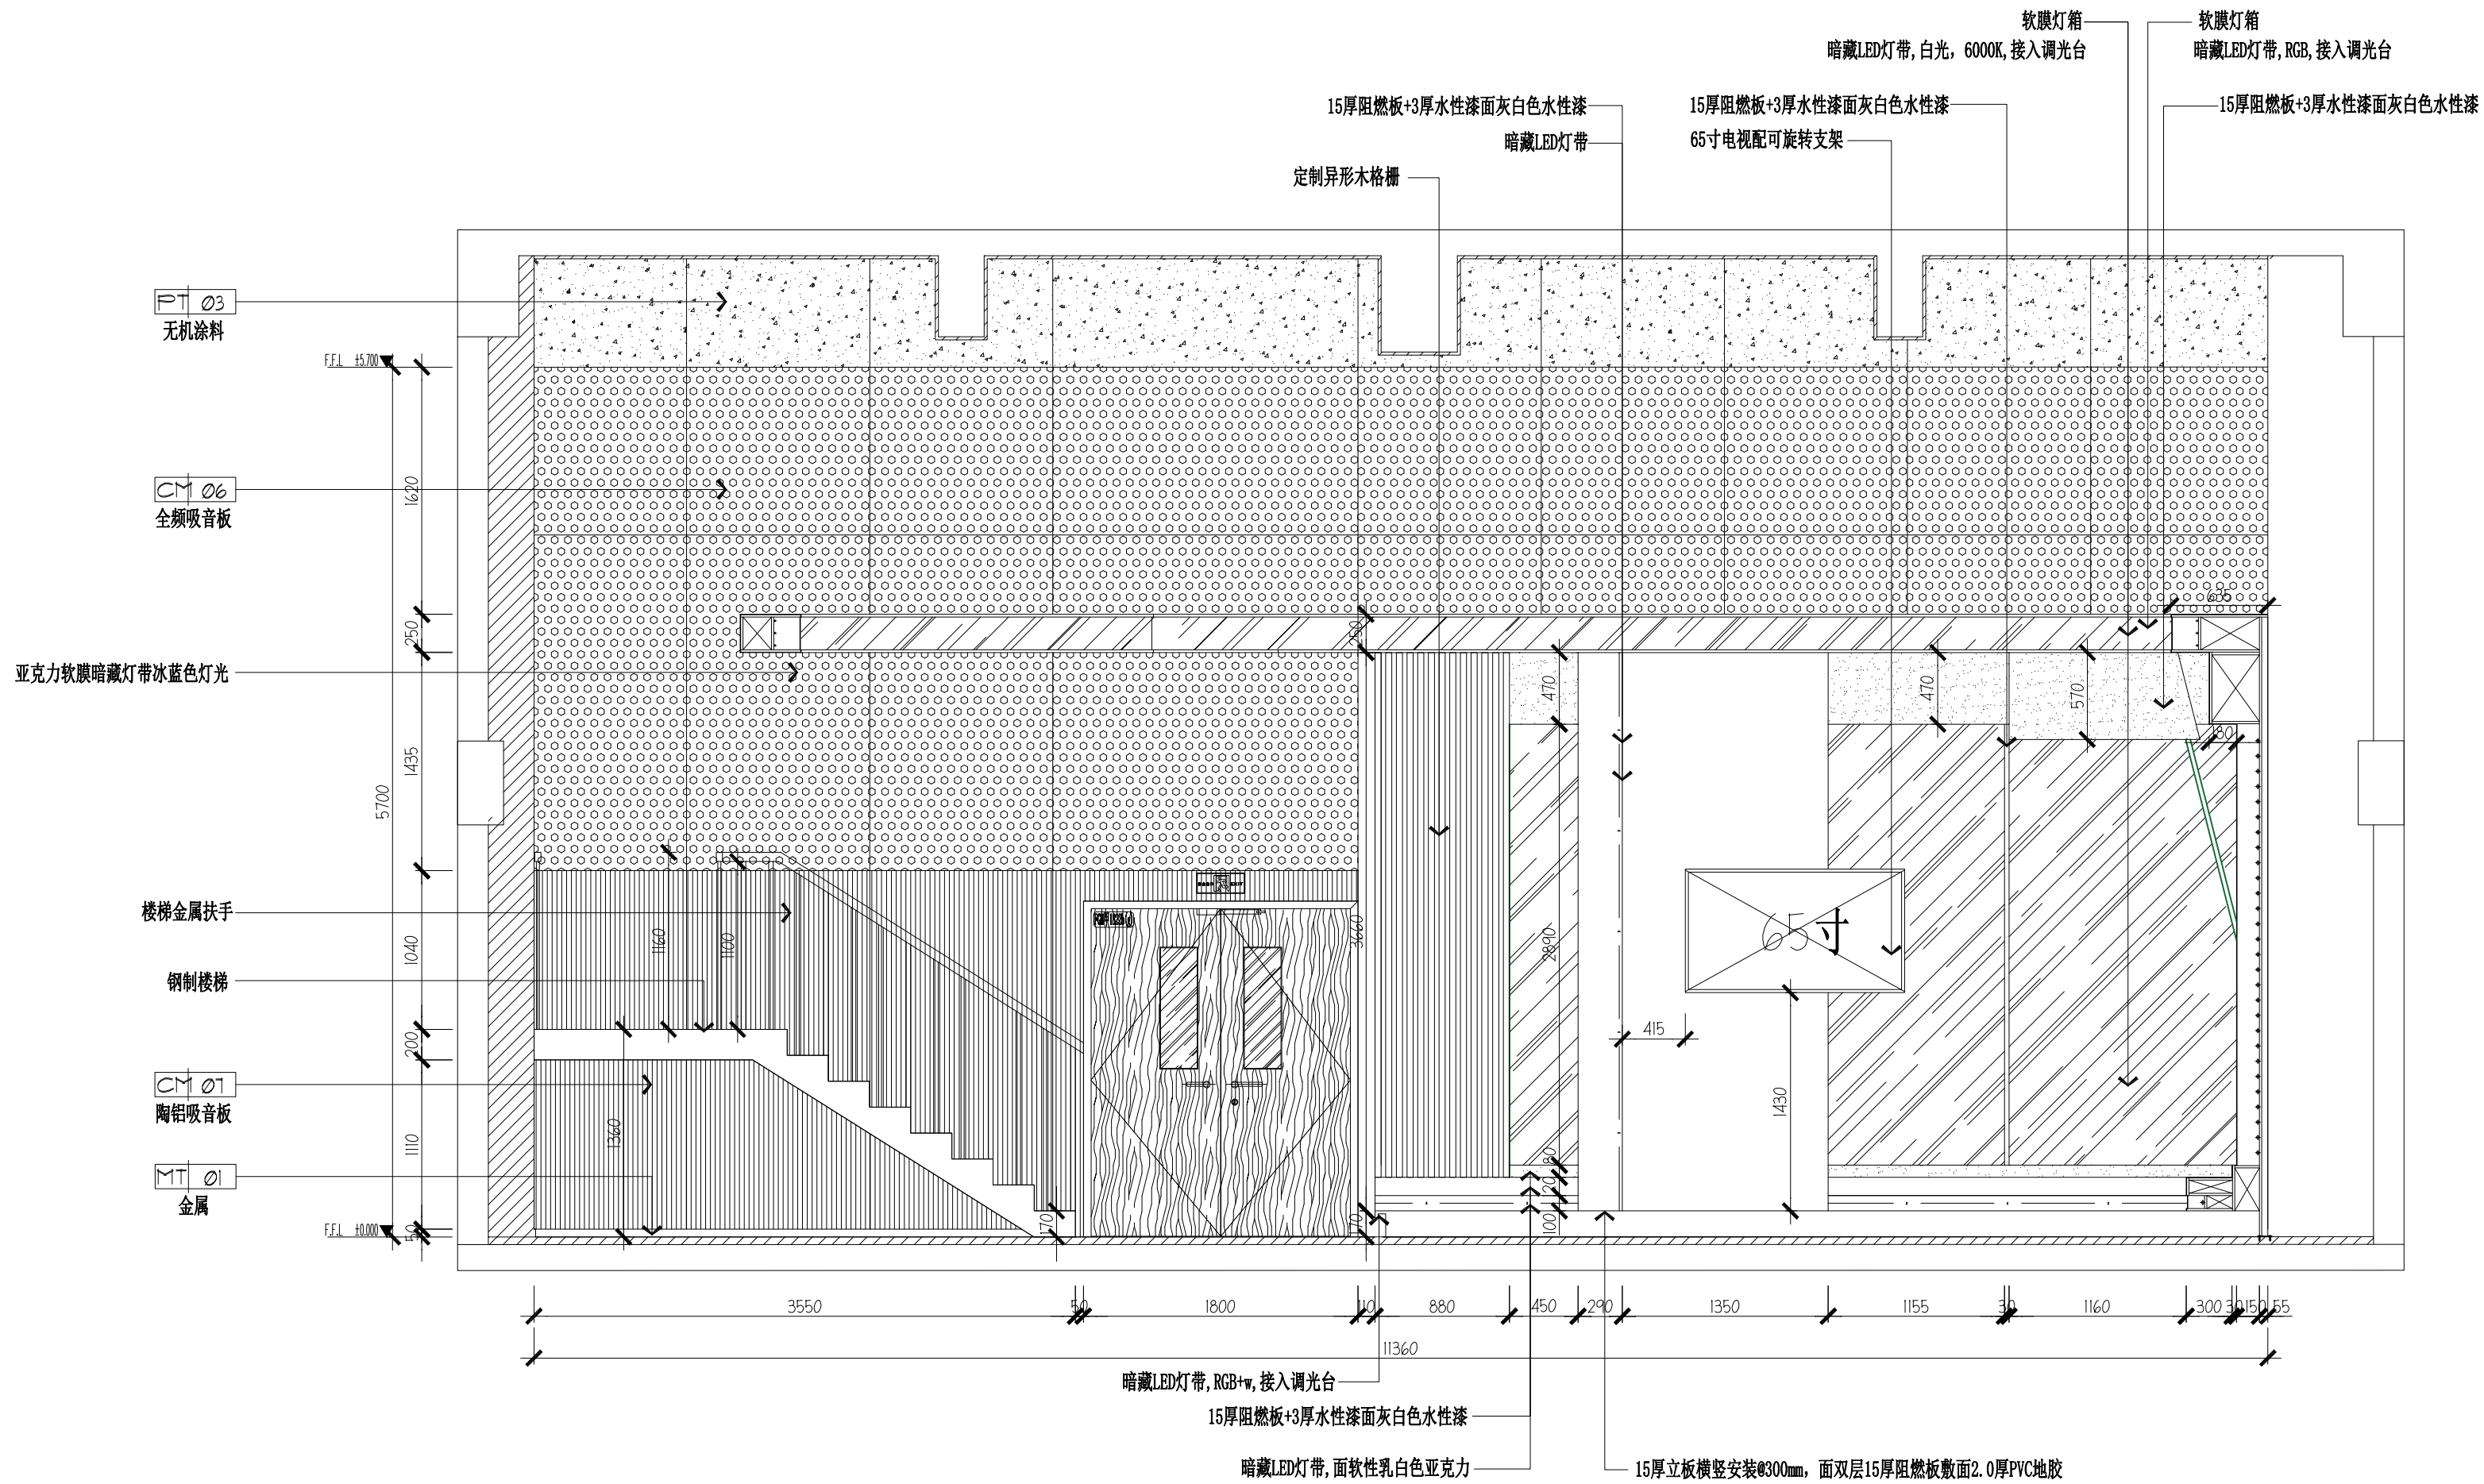




01 ELEVATION (五层融媒体演播室立面图01)
5F-CN 立面图 SCALE 1:40

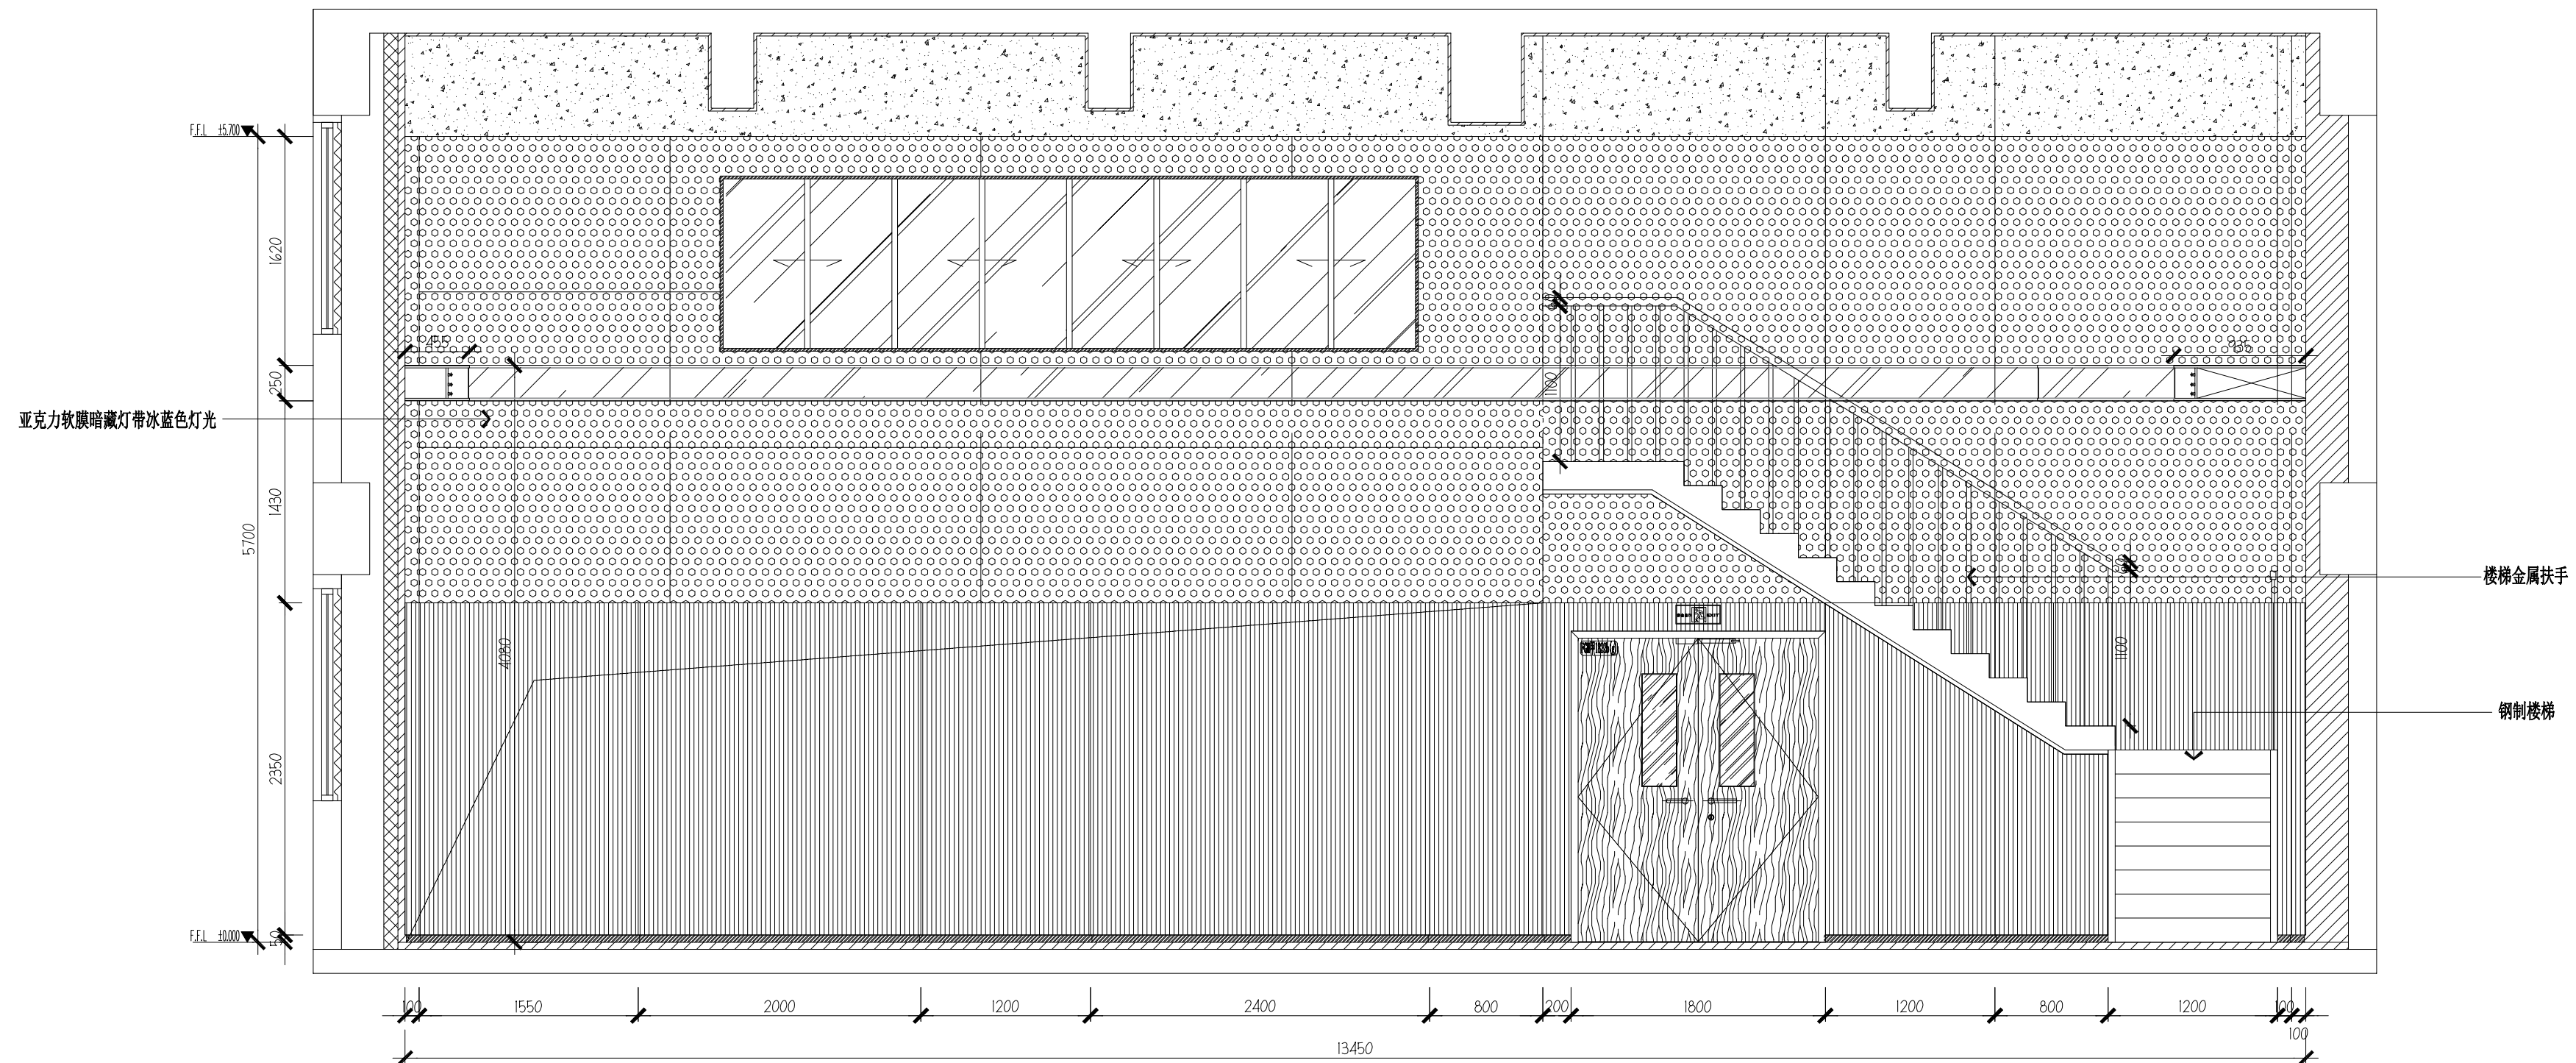

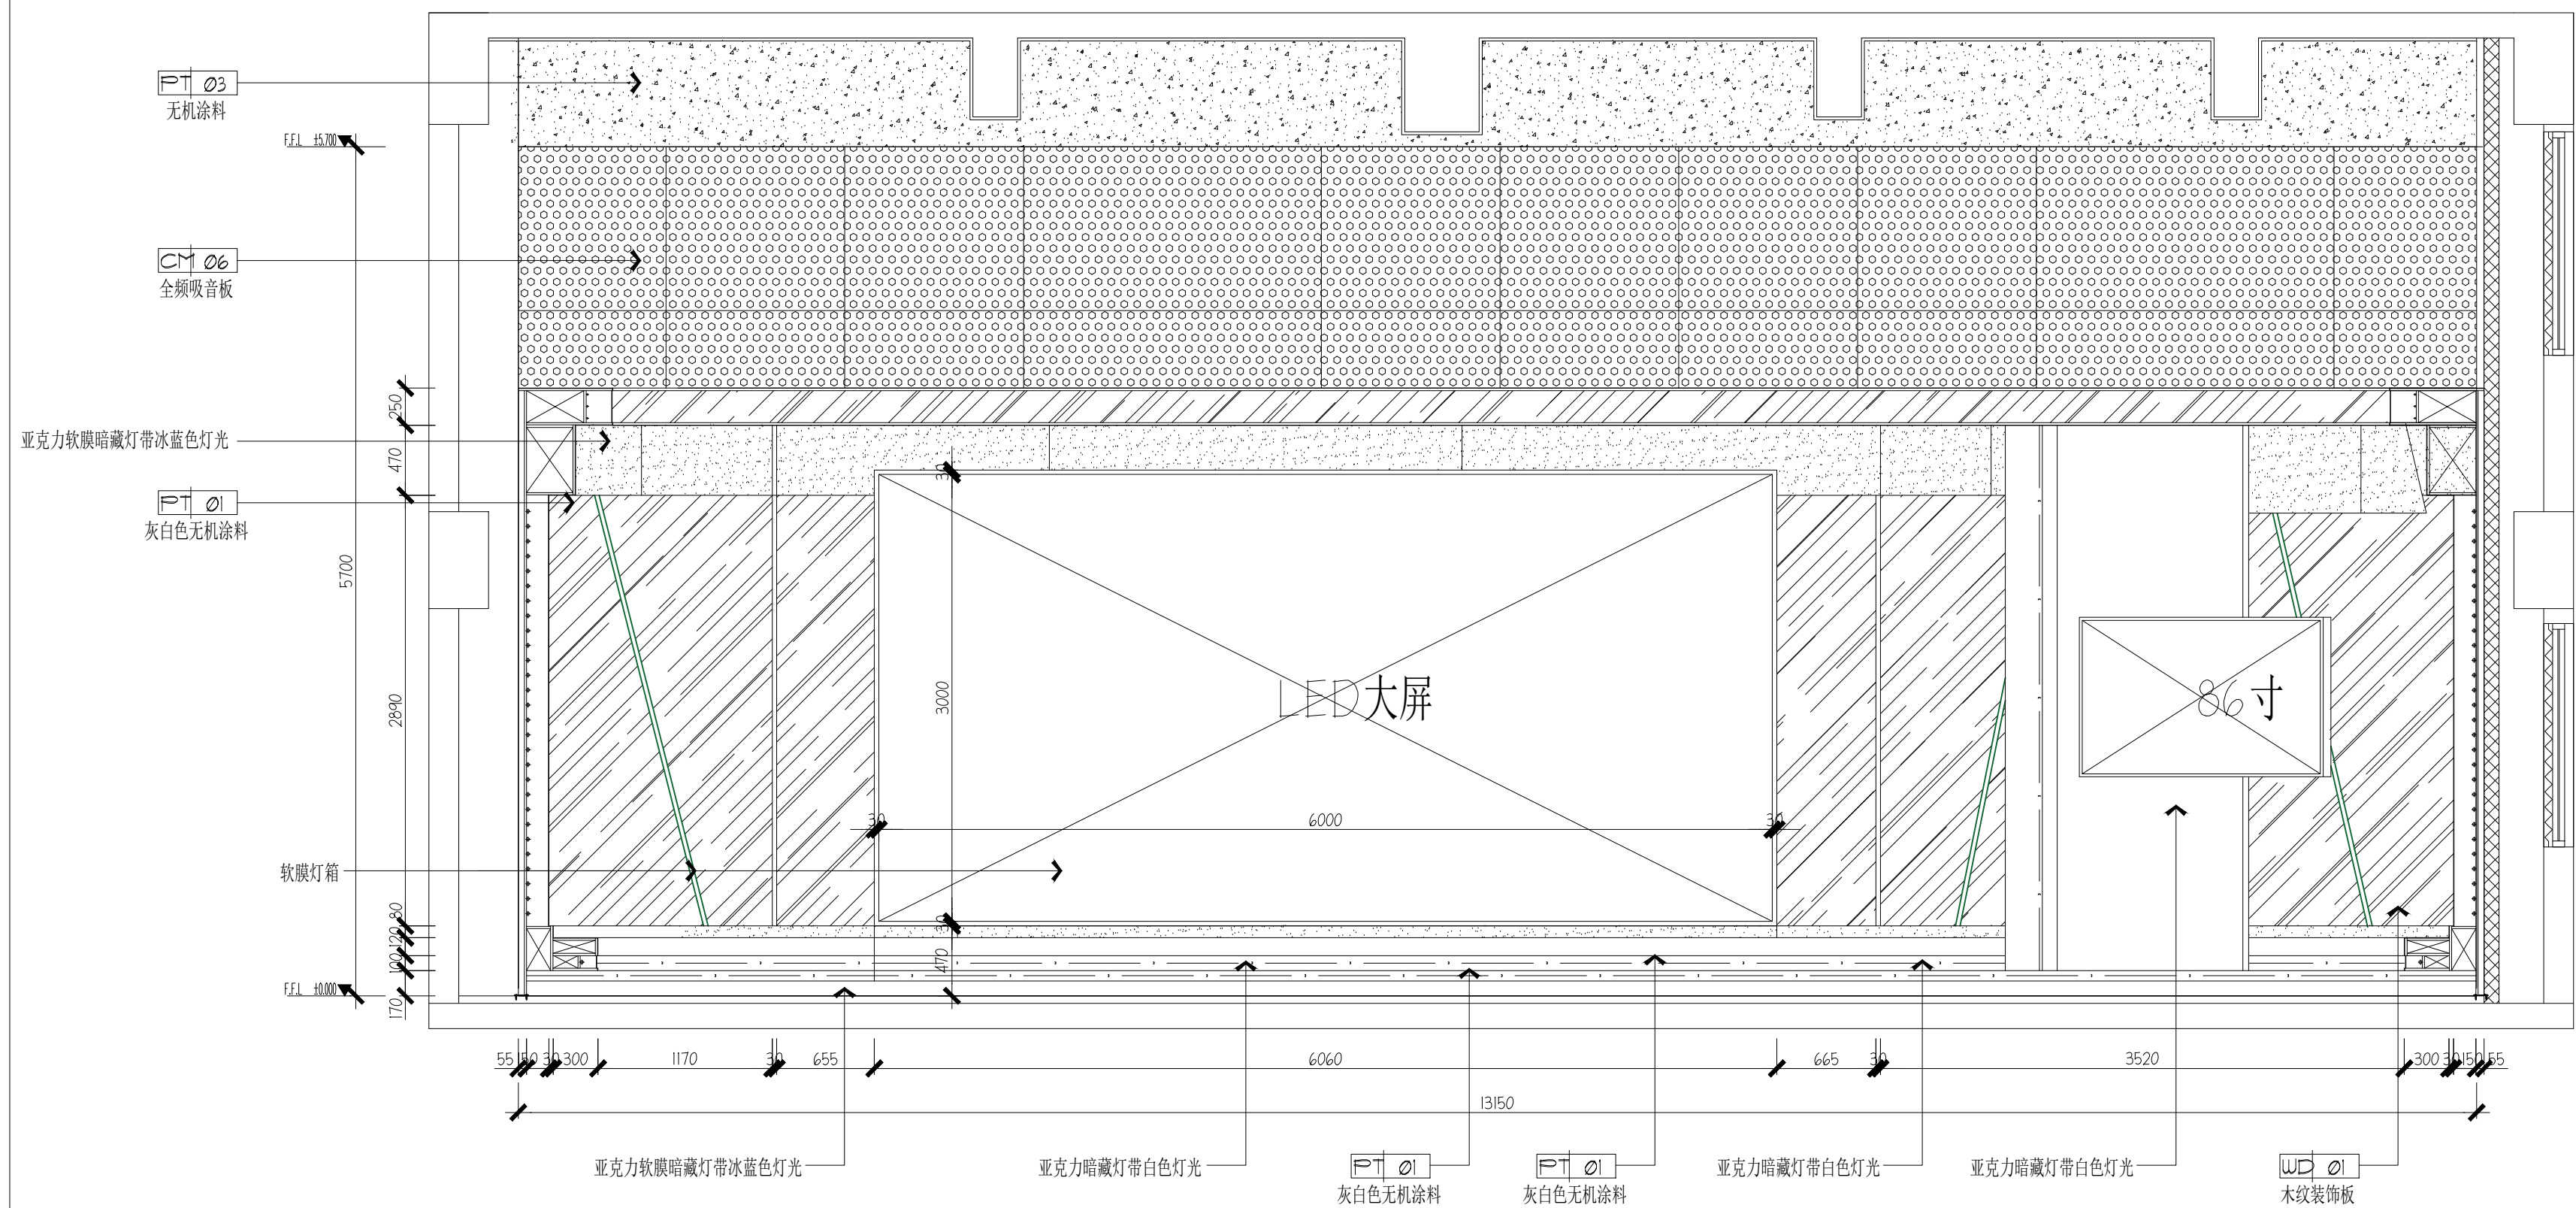


03 ELEVATION
 5F-CN 立面图 SCALE 1:40 (五层融媒体演播室立面图03)

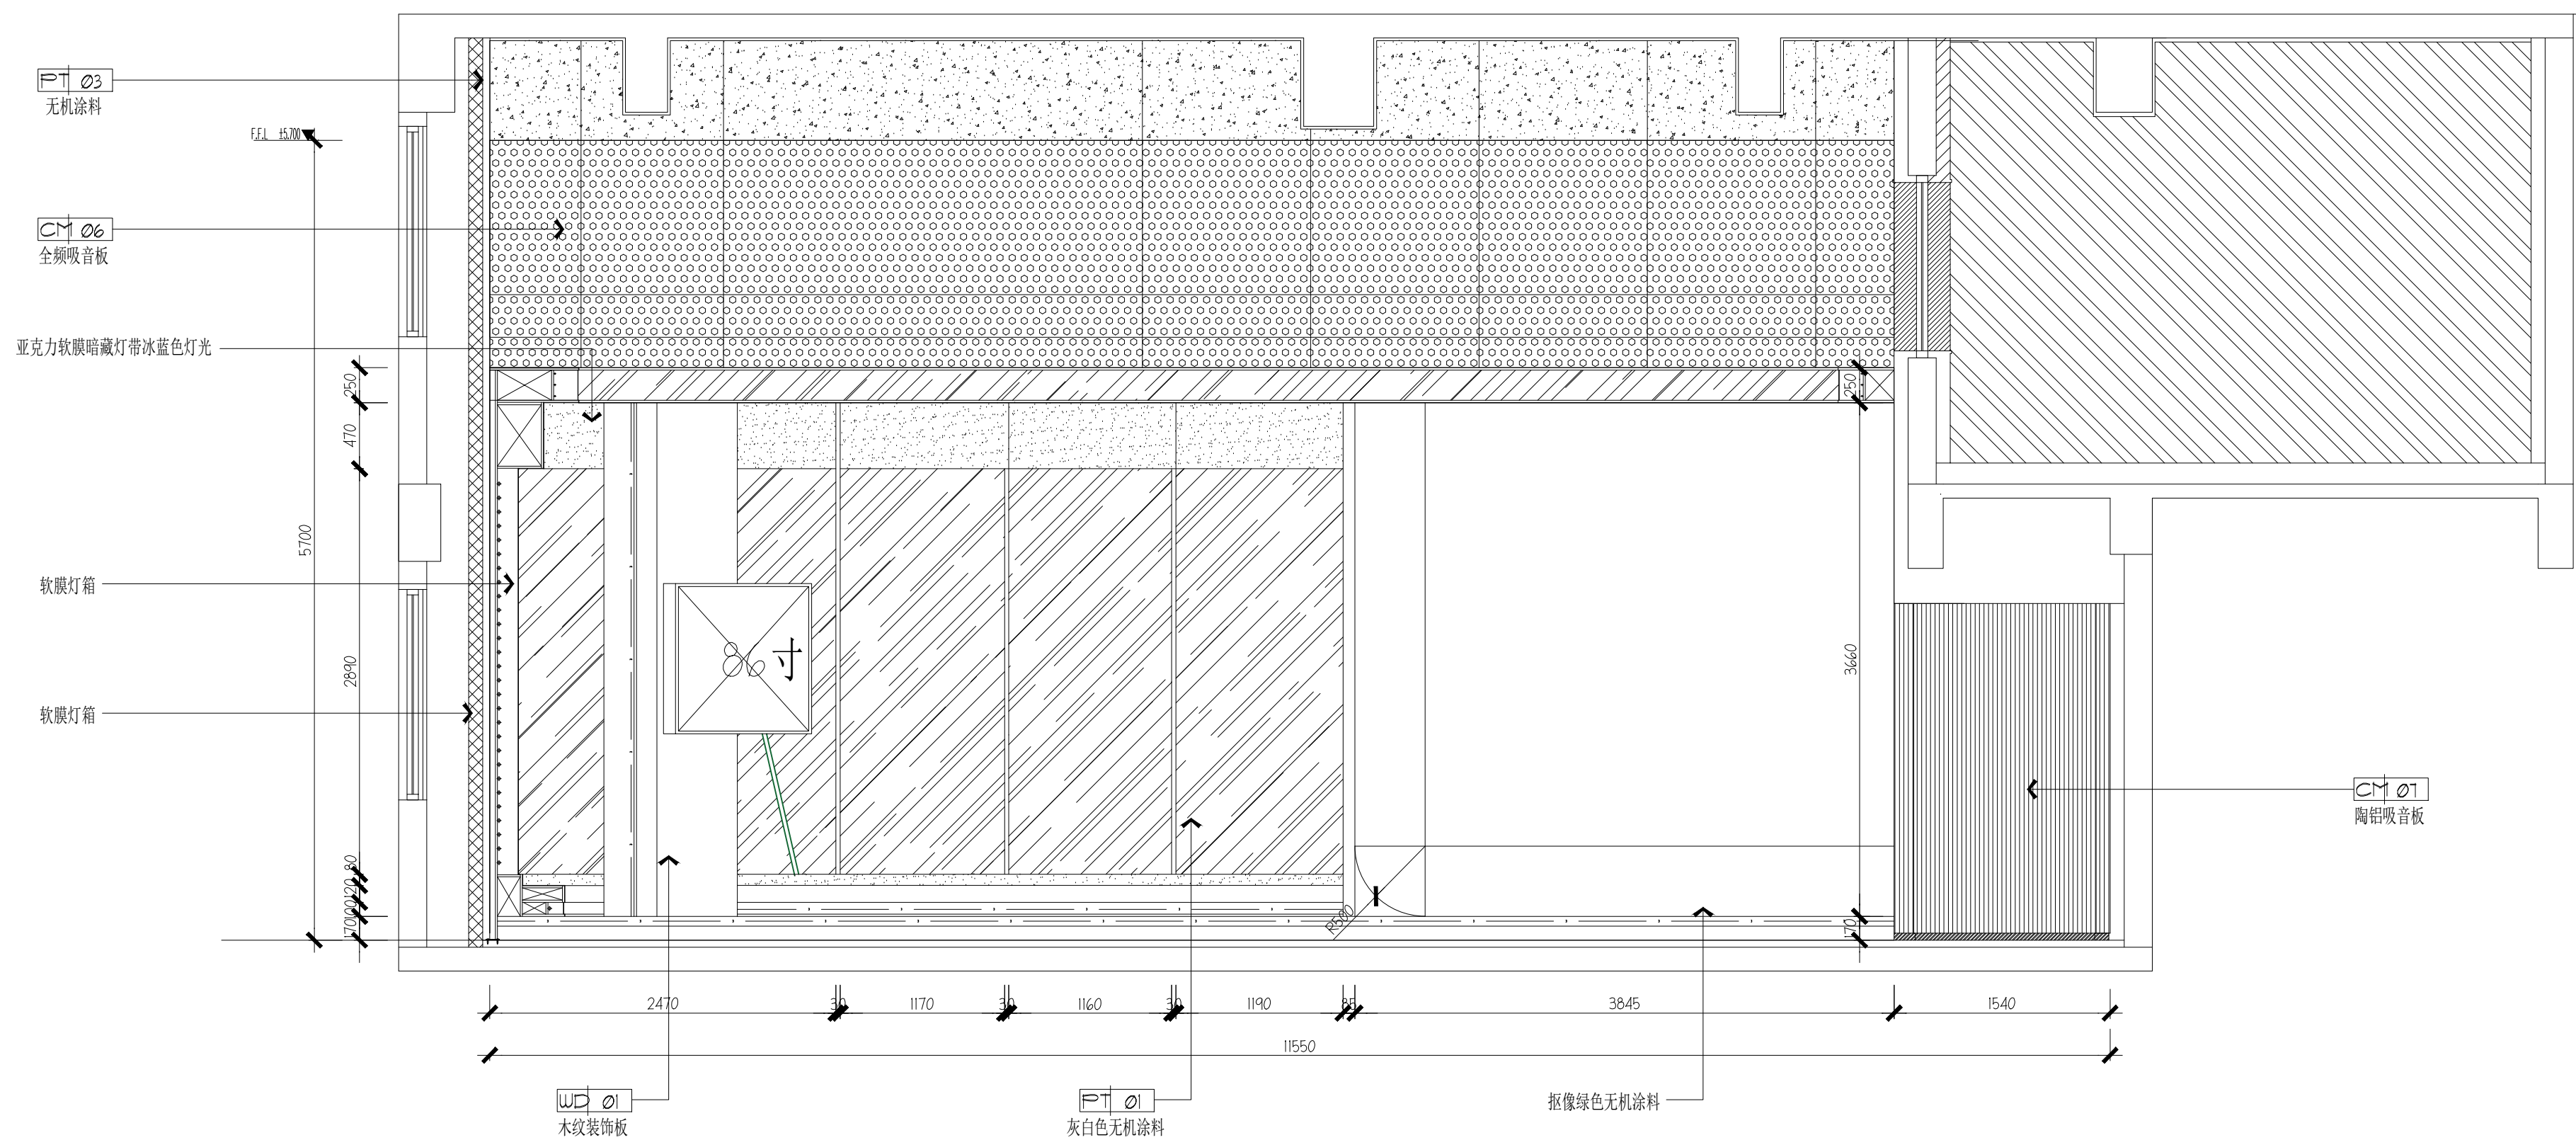


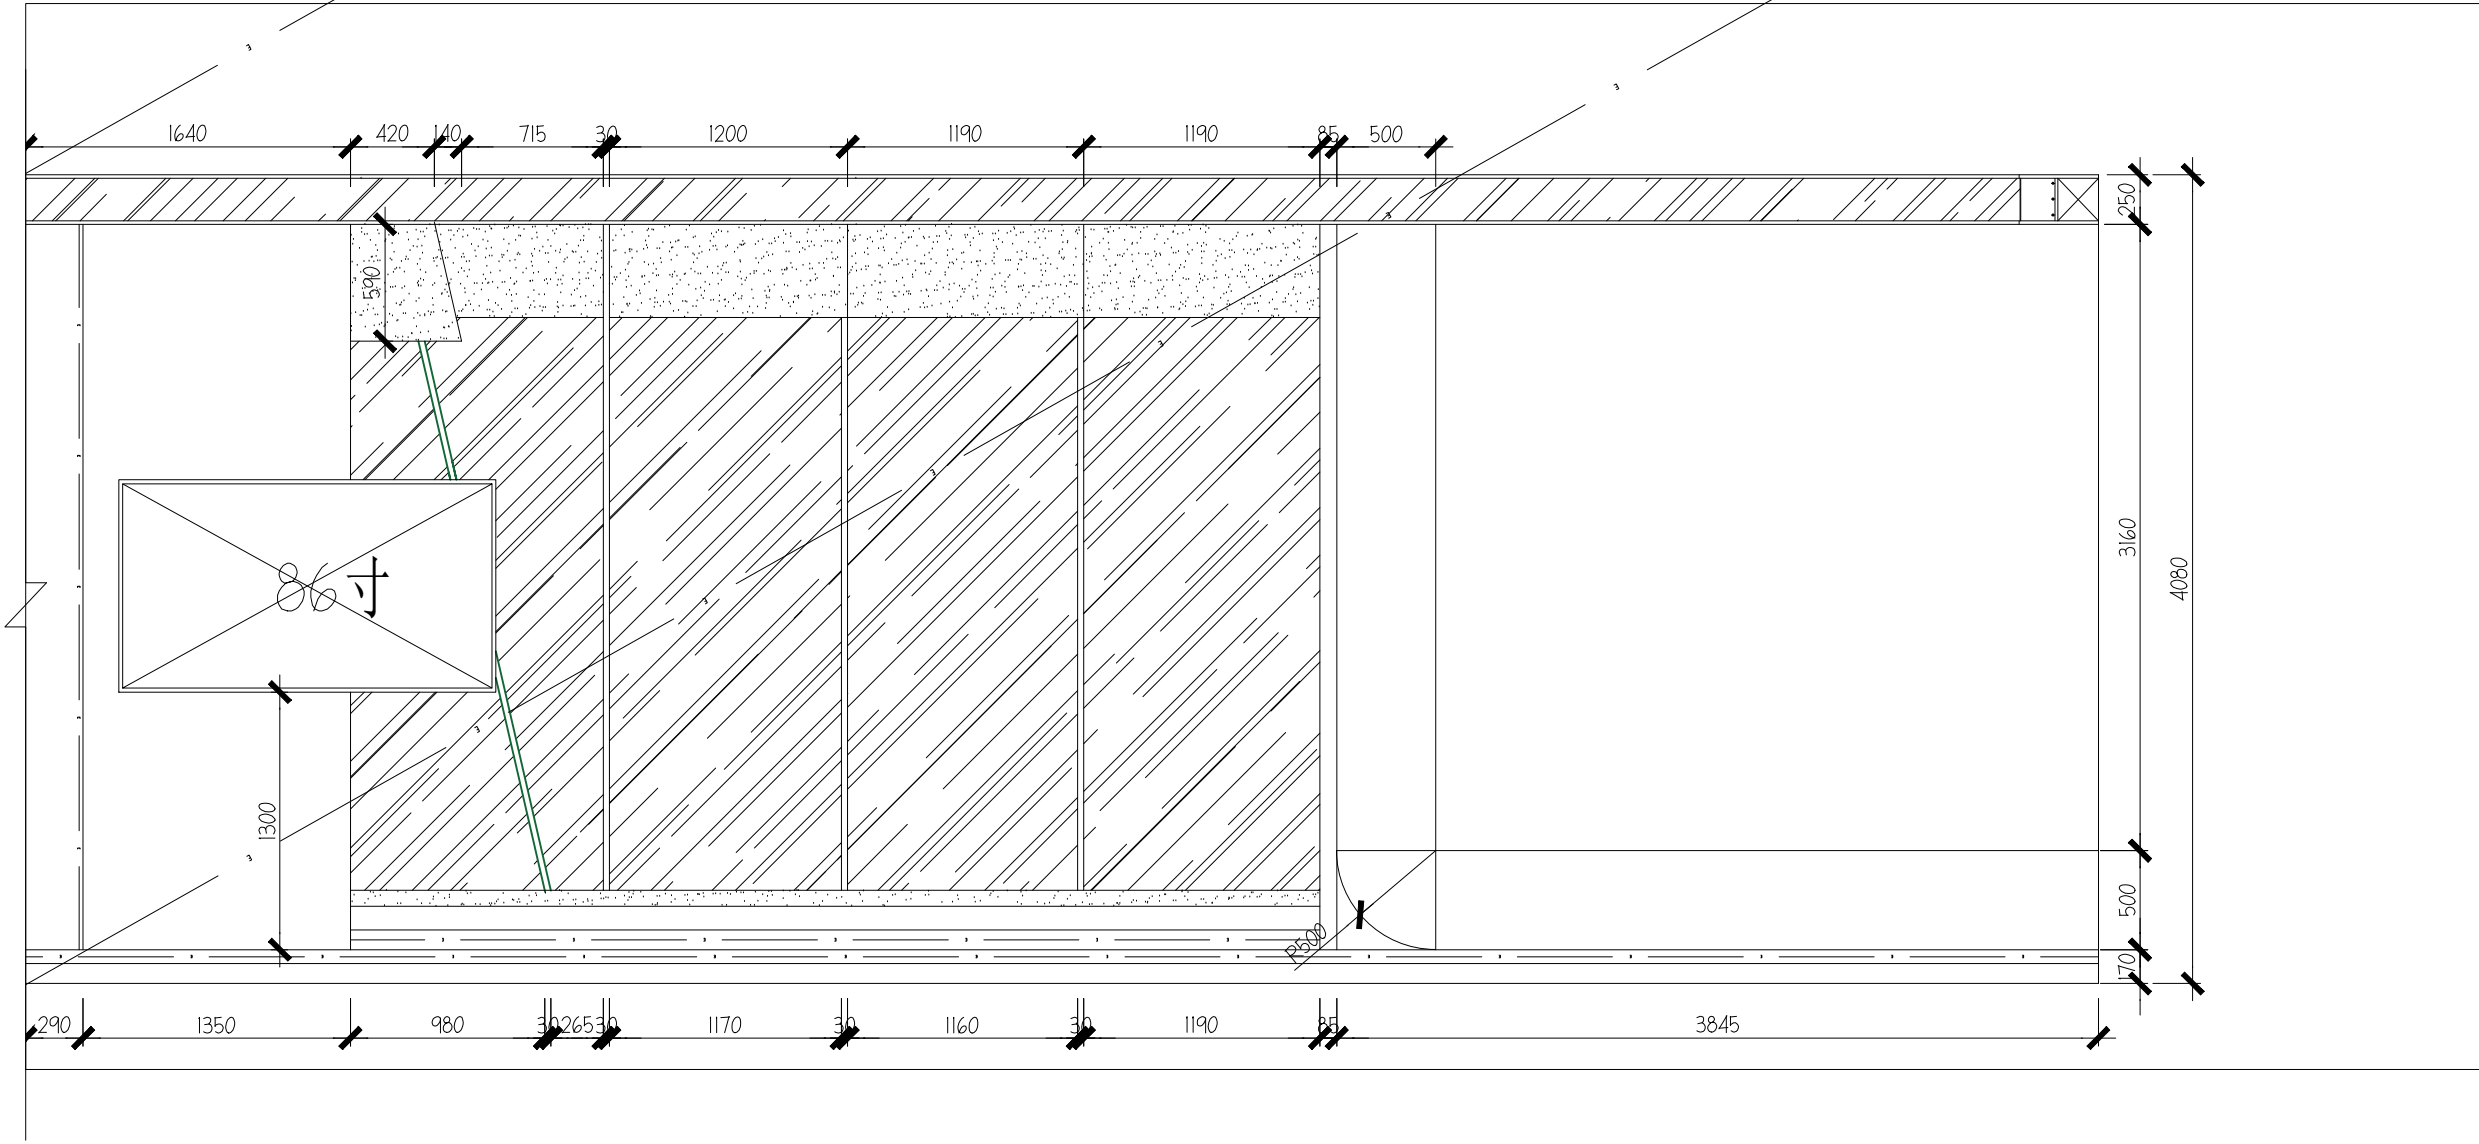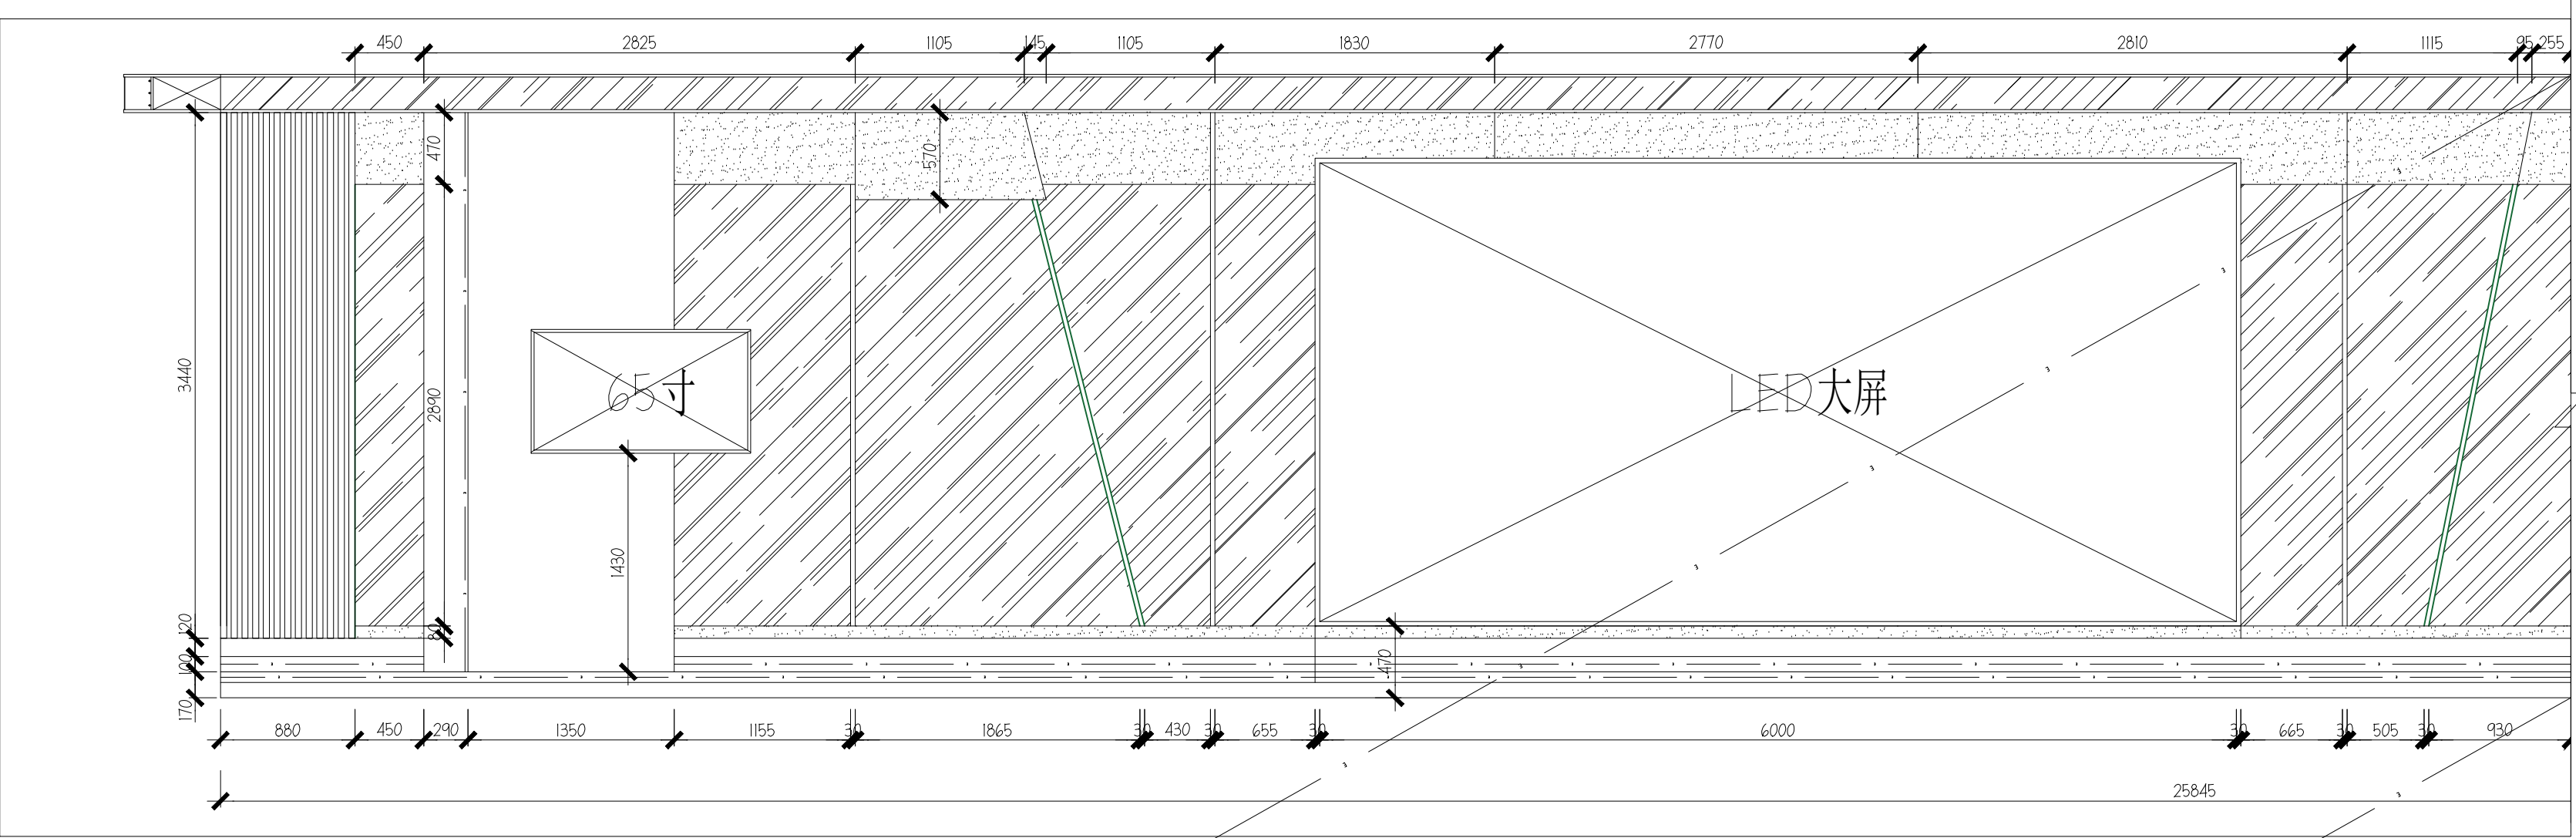


01 ELEVATION (五层融媒体演播室03/04展开面)
5F-CN 立面图 SCALE 1:40

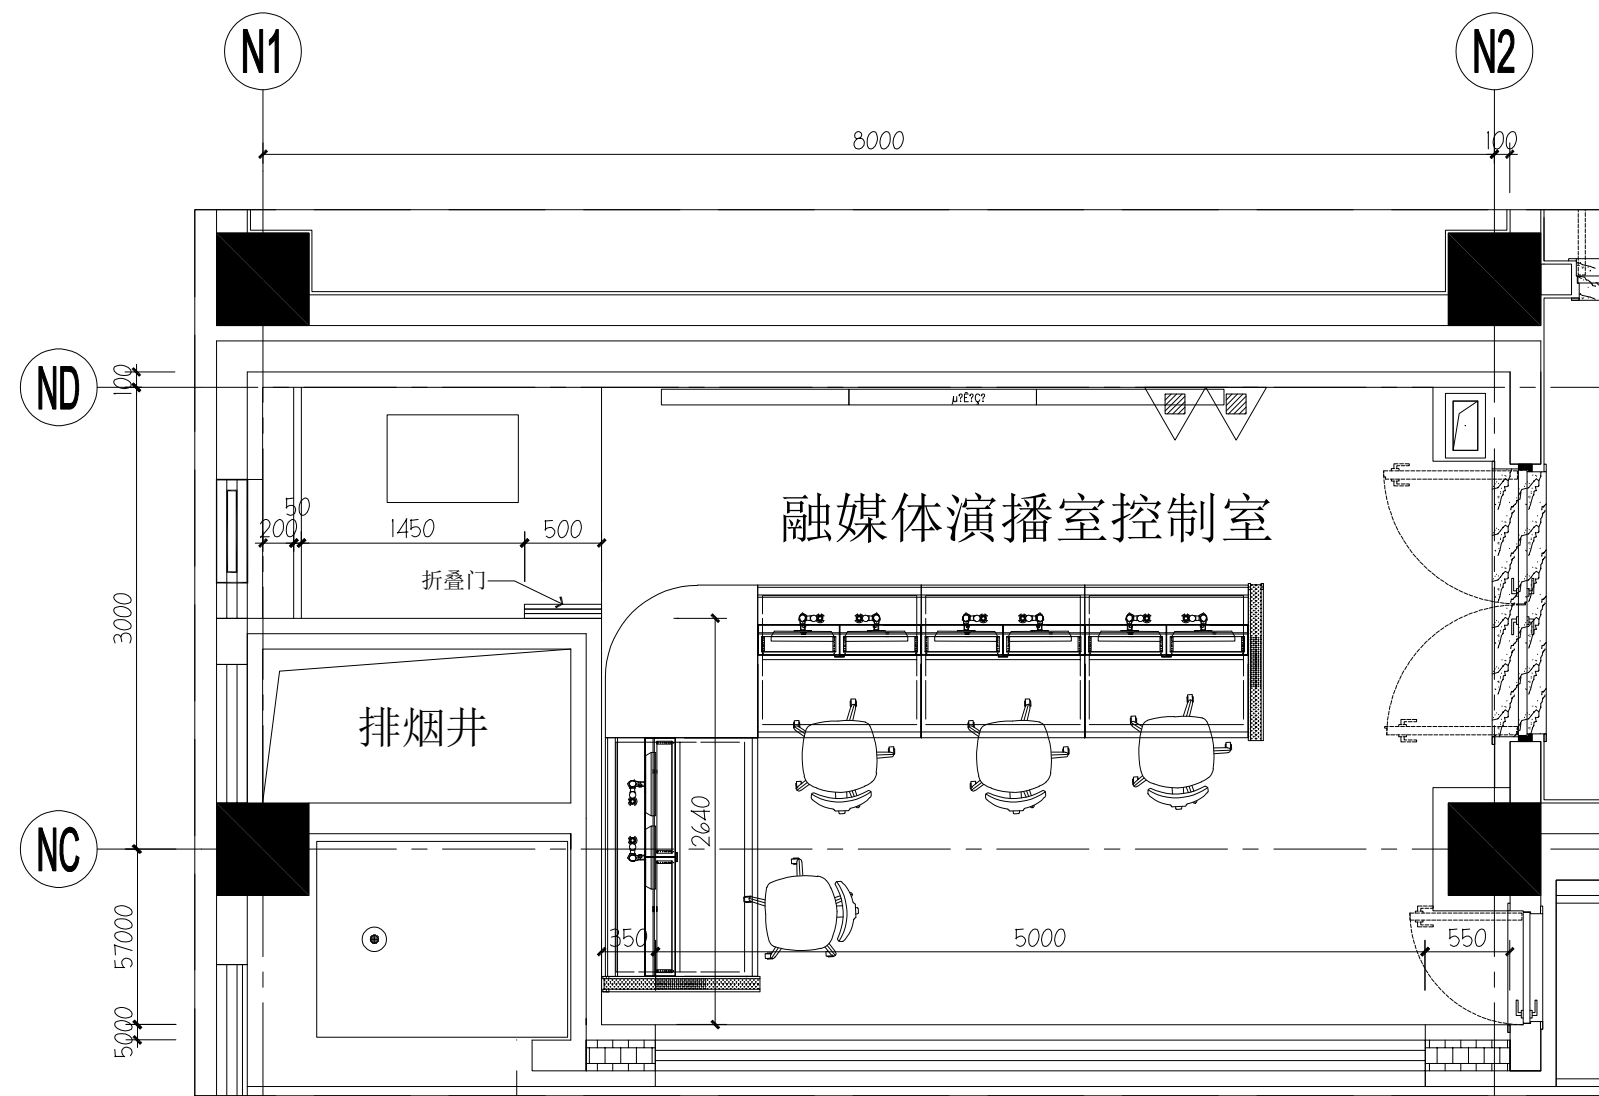


6/F CONVERGENCE MEDIA STUDIO CONTROL ROOM
六层融媒体演播室控制室平面图 SCALE 1:100@A2

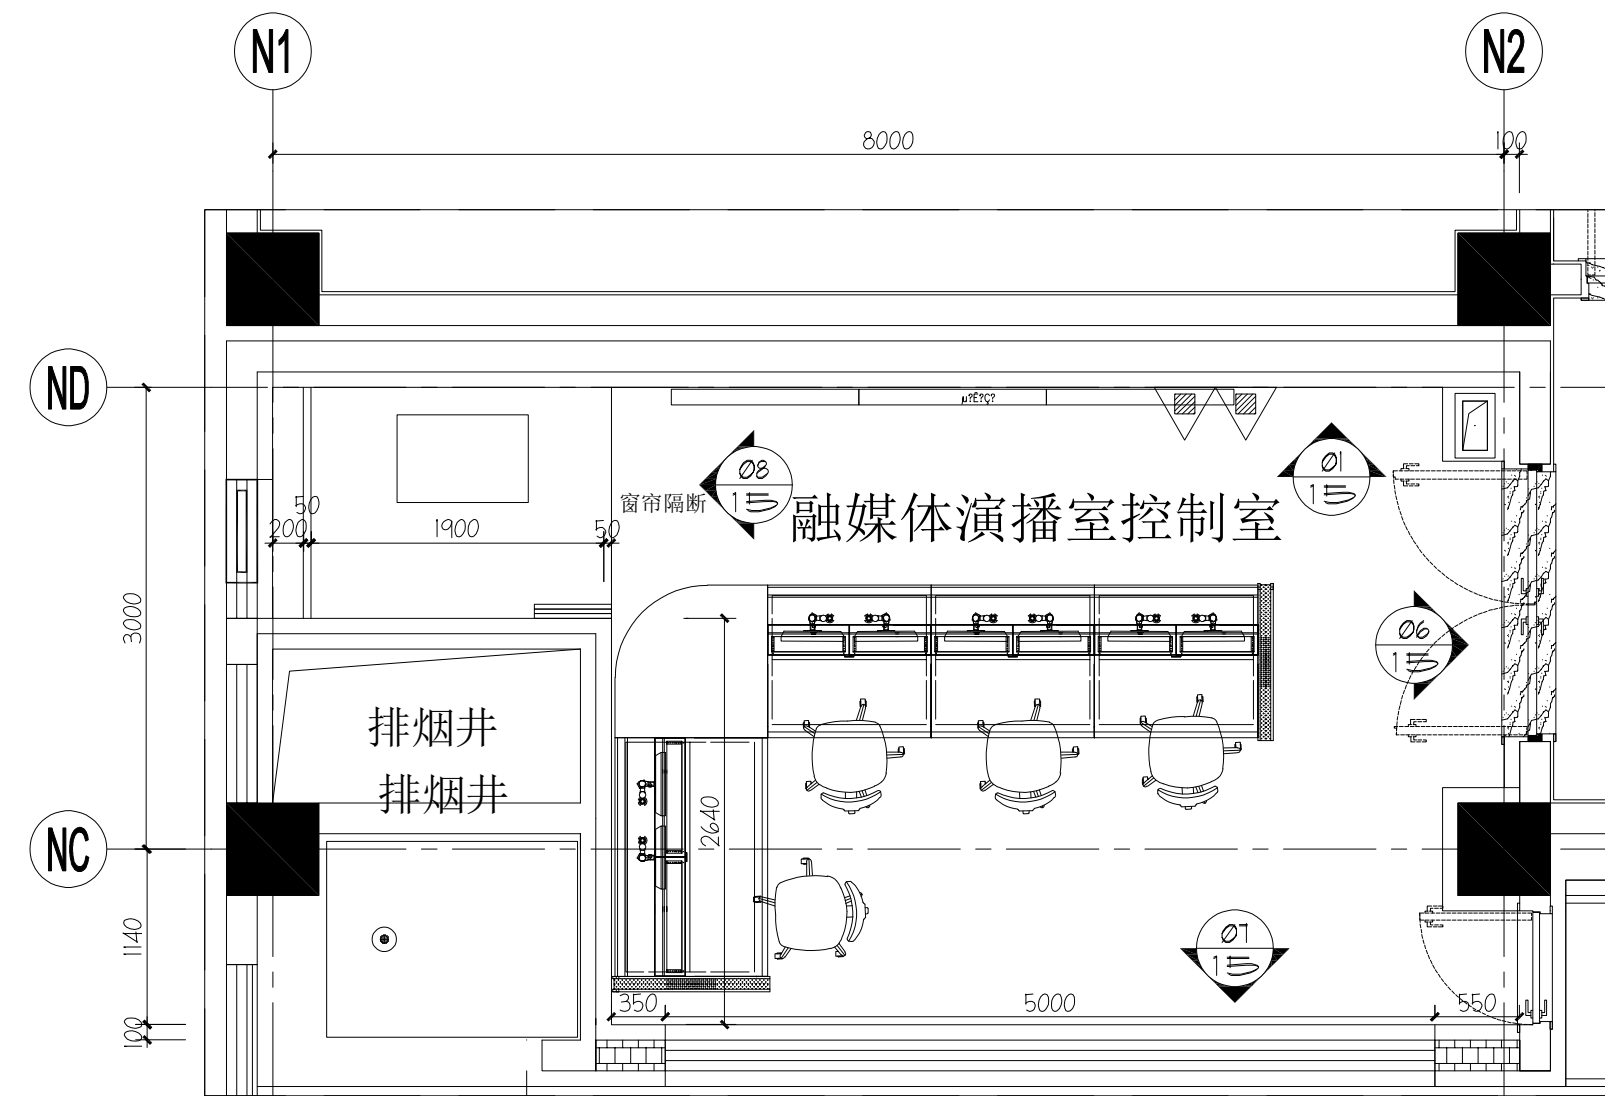

6/F CONVERGENCE MEDIA STUDIO CONTROL ROOM
六层融媒体演播室控制室索引图 SCALE 1:100@A2

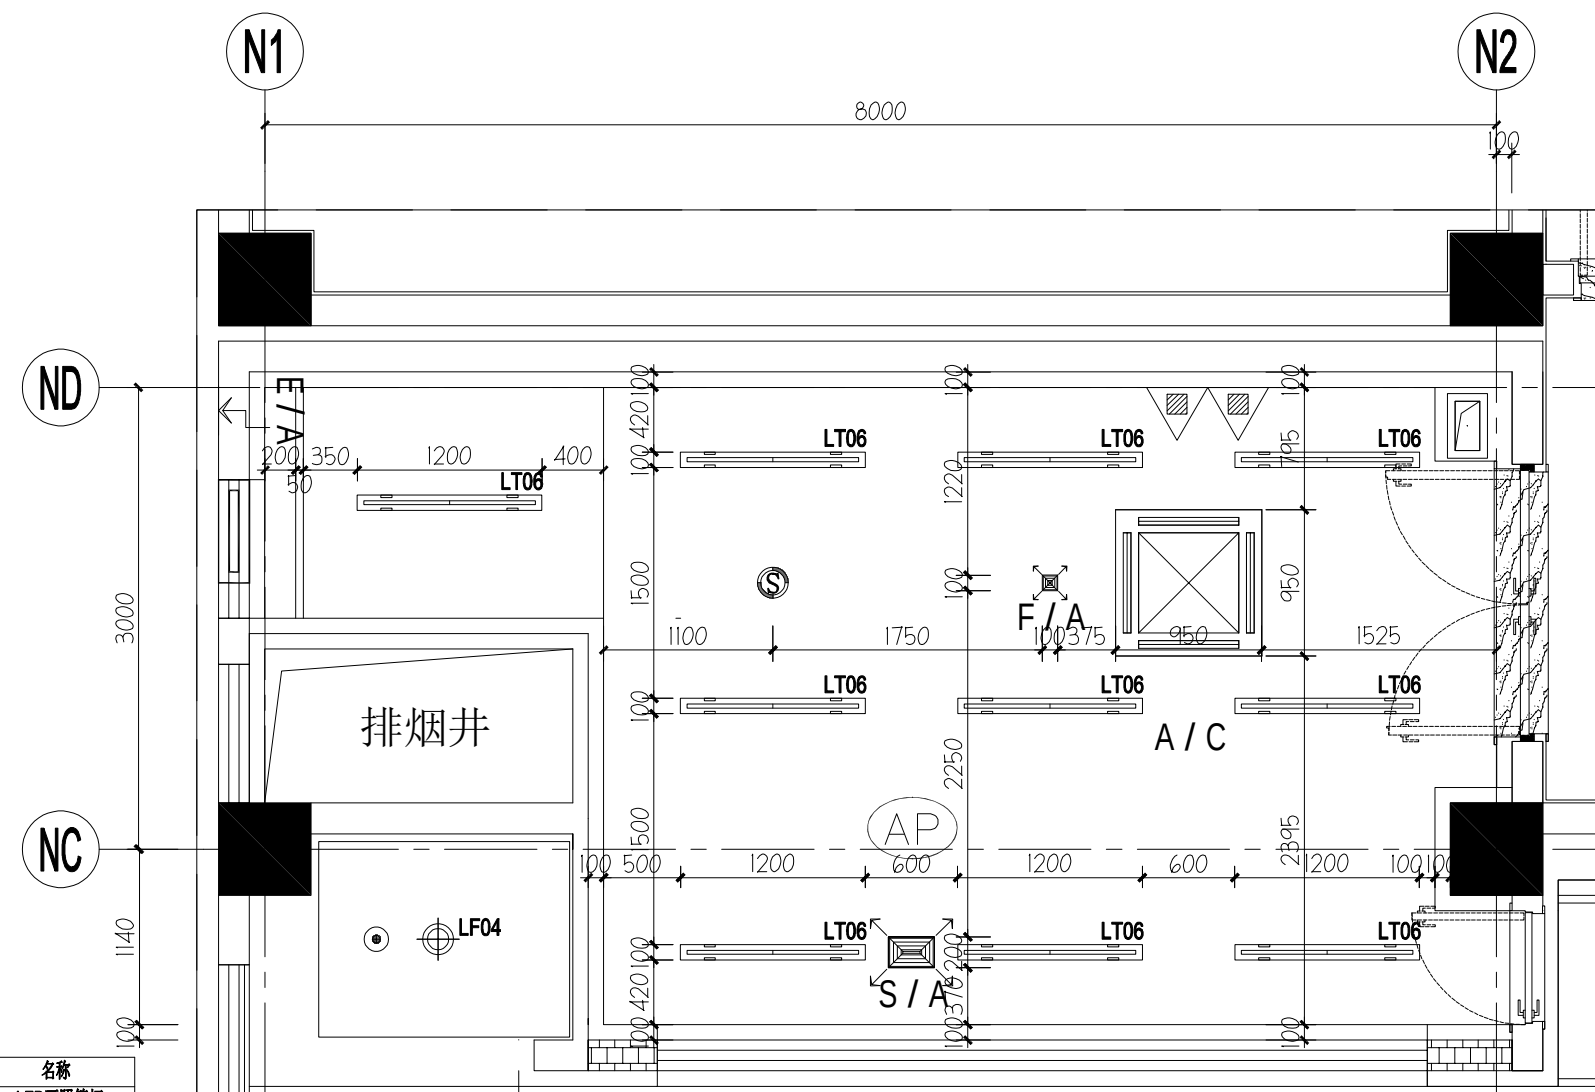

6/F CONVERGENCE MEDIA STUDIO CONTROL ROOM
六层融媒体演播室控制室天花综合平面图 SCALE 1:100@A2

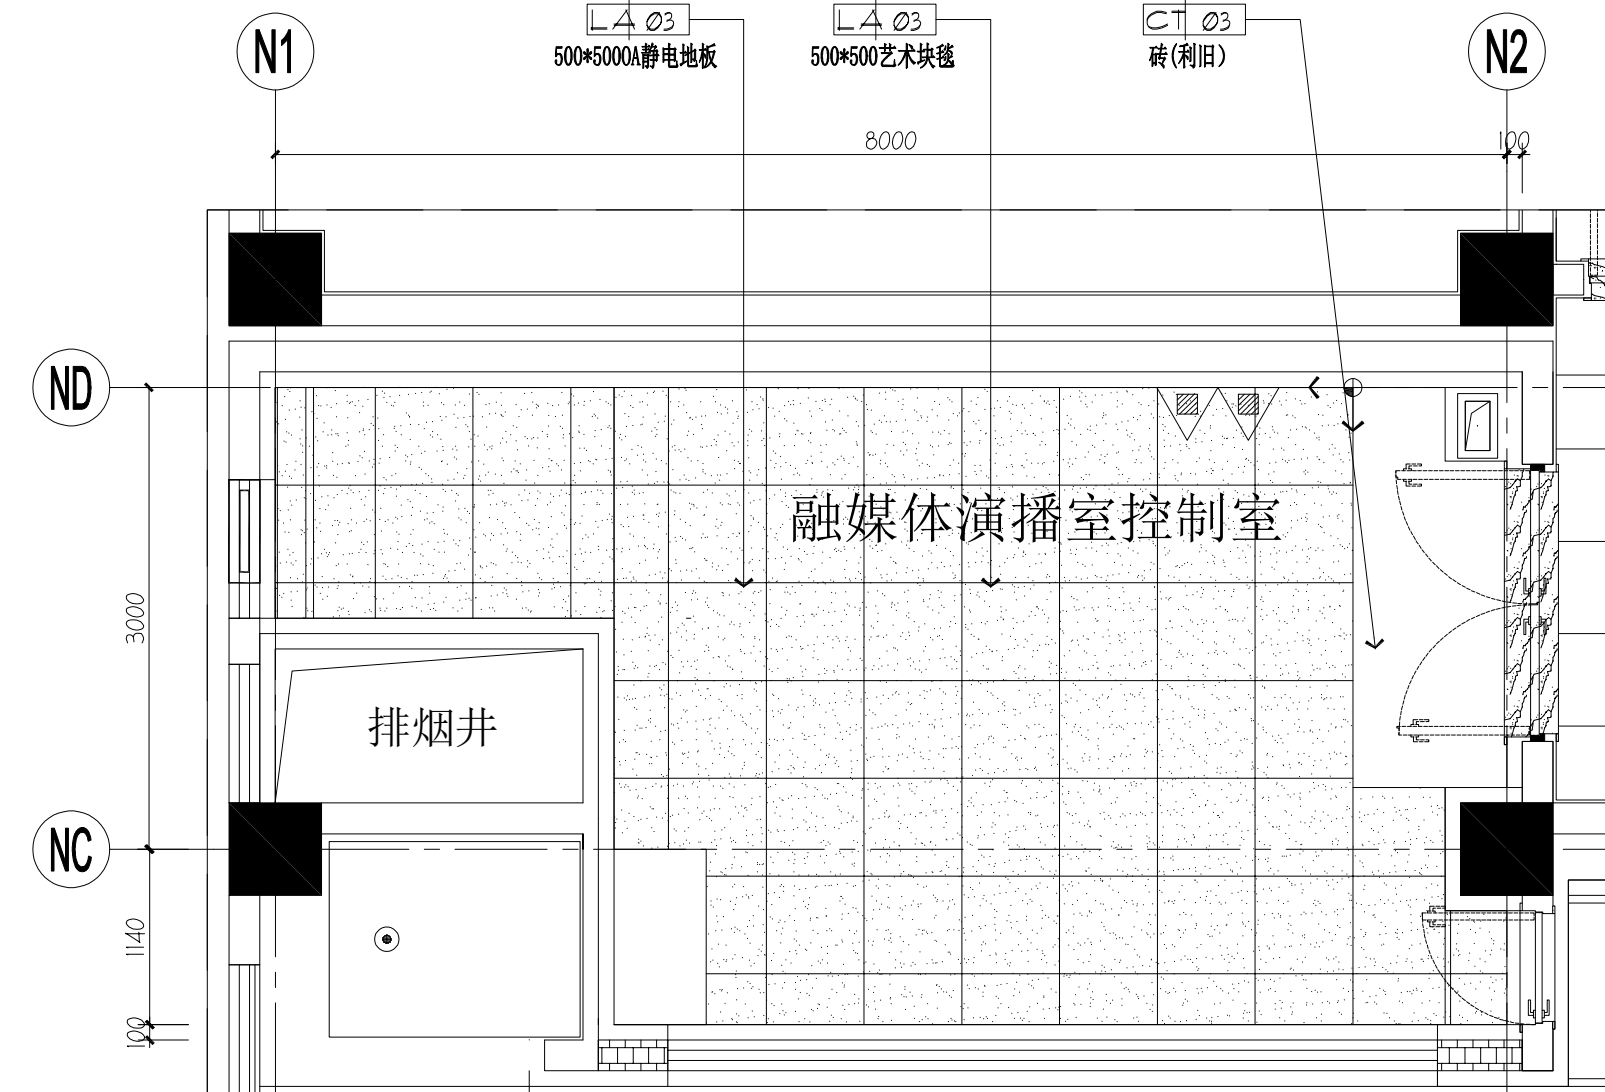


6/F CONVERGENCE MEDIA STUDIO CONTROL ROOM
六层融媒体演播室控制室地面图 SCALE 1:100@A2


图例	编号	名称
	L08	LED下照筒灯 (内嵌)
	LED02	LED灯带
图例	编号	名称
	/	喷淋
	/	烟感
	/	条形回风口
	/	条形送风口
	/	侧送风口
	/	侧送新风口

图例	名称
	起铺点


注明: 01、石材与瓷砖分缝线
10mm宽成品不锈钢伸缩缝条。

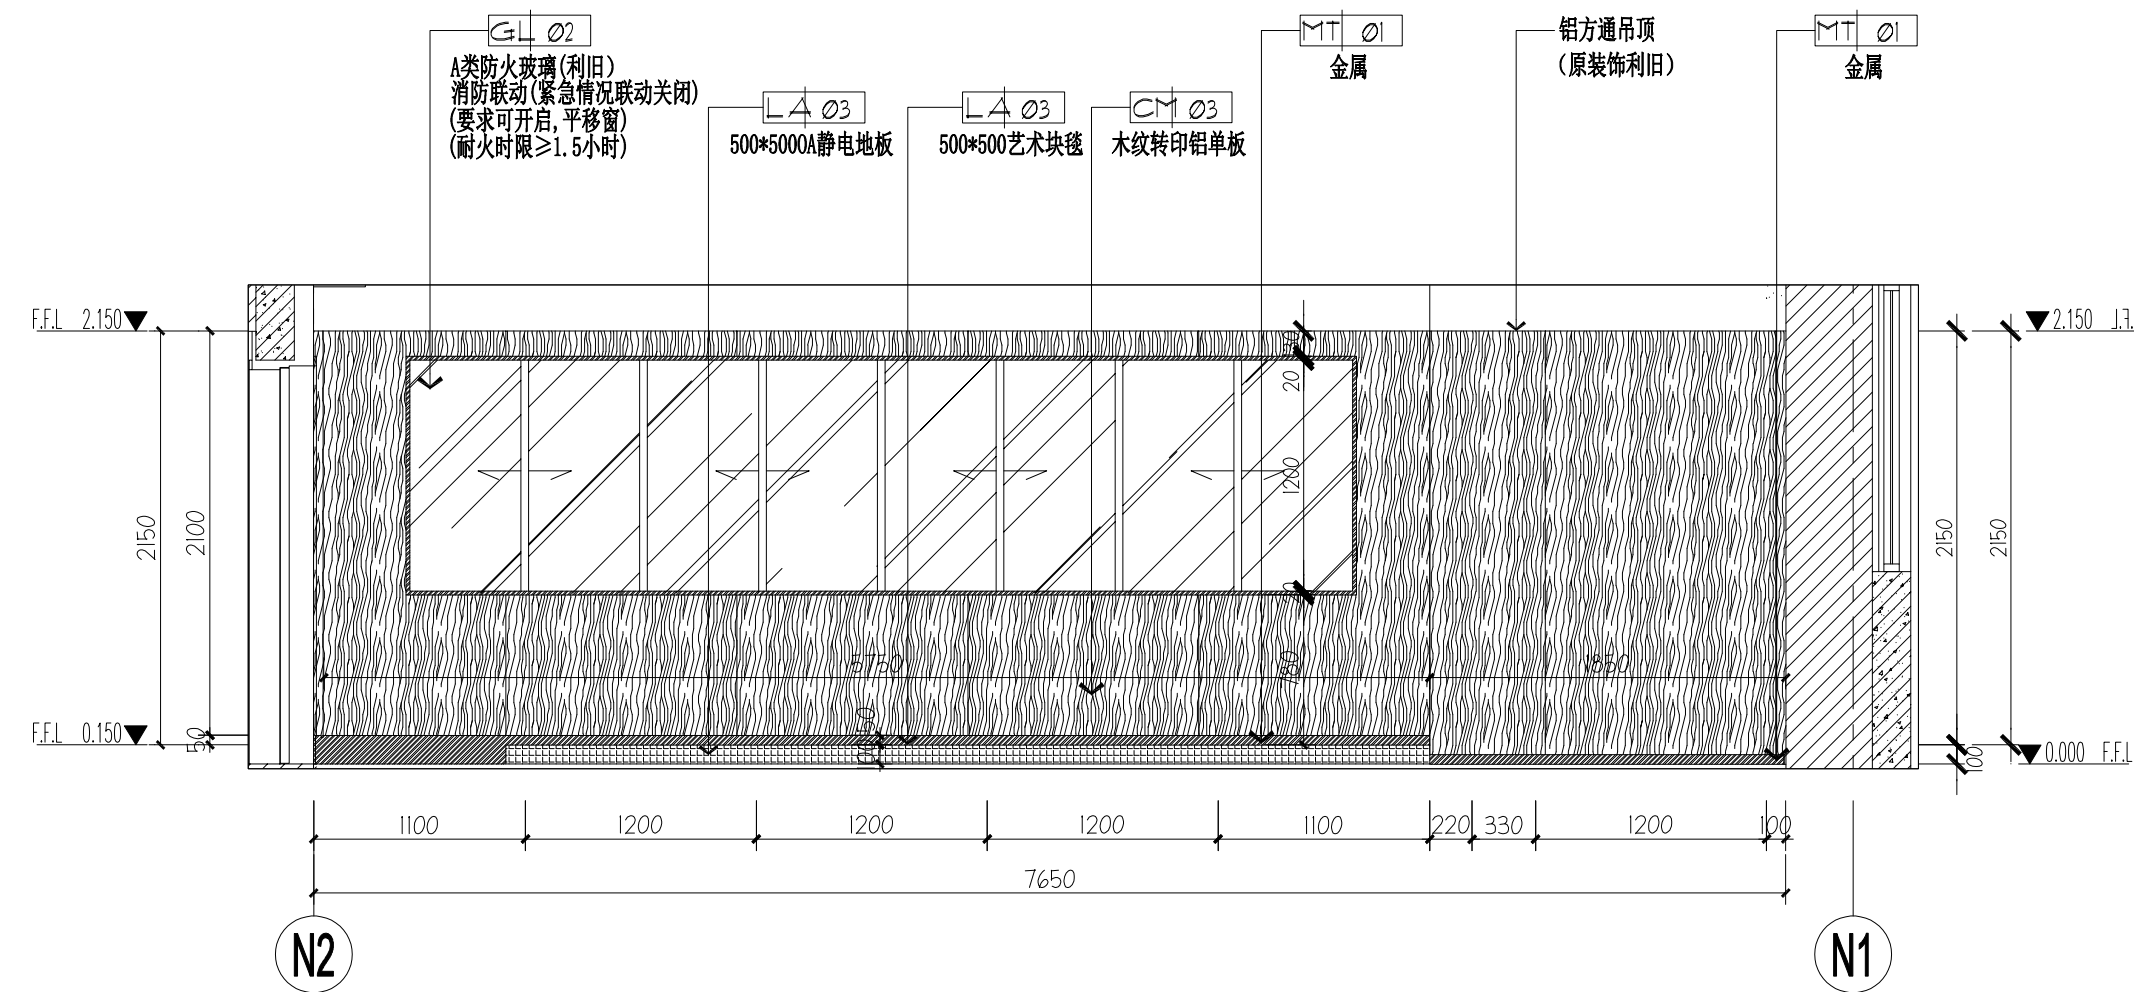


01 ELEVATION
6F-CN 立面图 SCALE 1:40 (六层融媒体演播室控制室01)

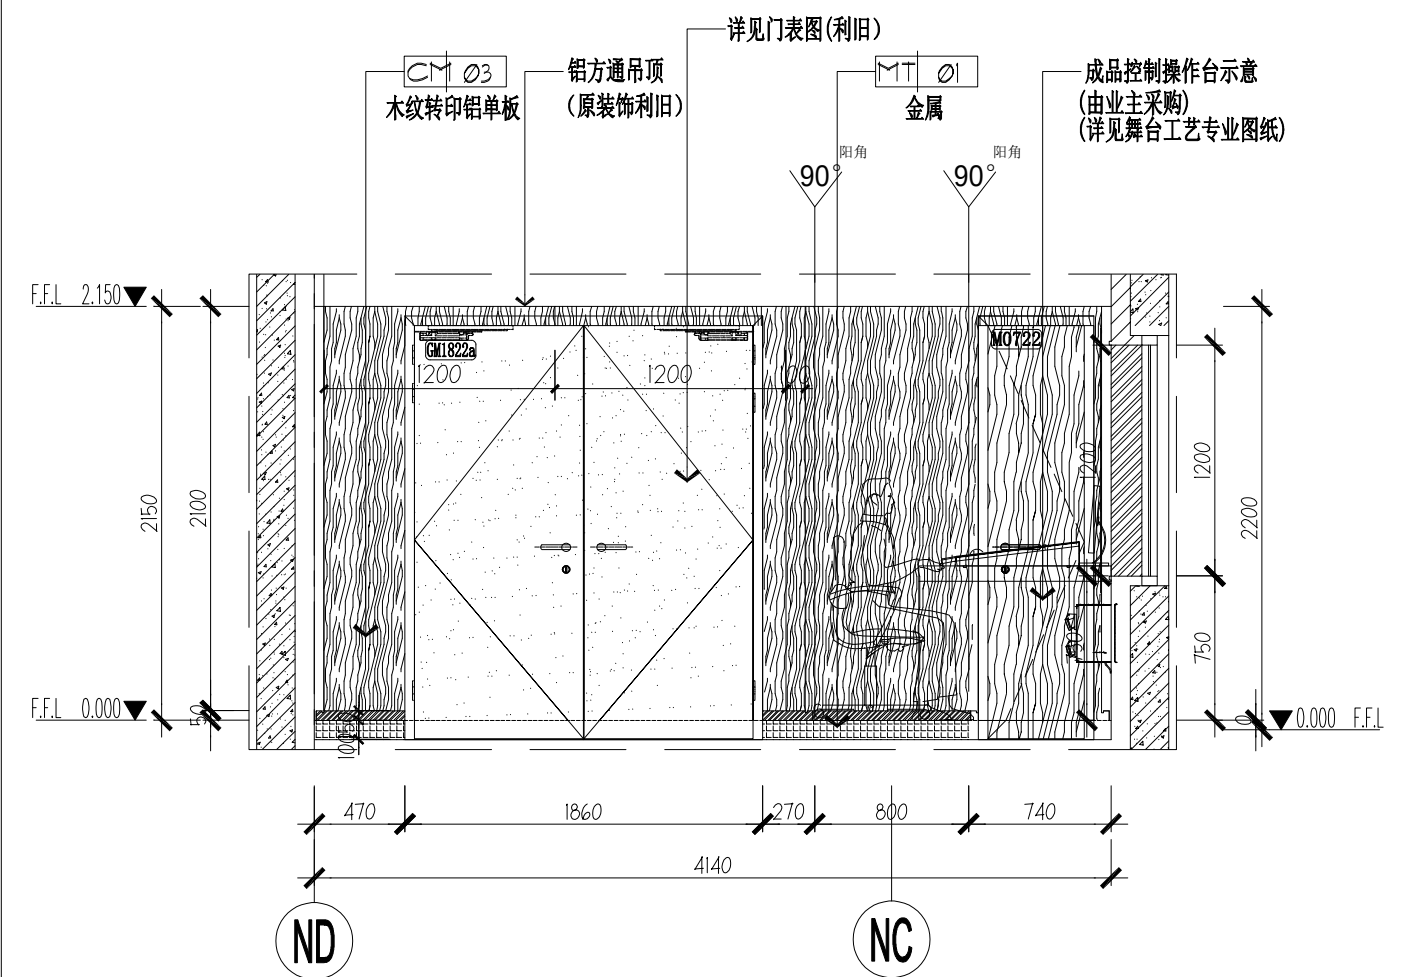


02 ELEVATION
6F-CN 立面图 SCALE 1:50 (六层融媒体演播室控制室02)

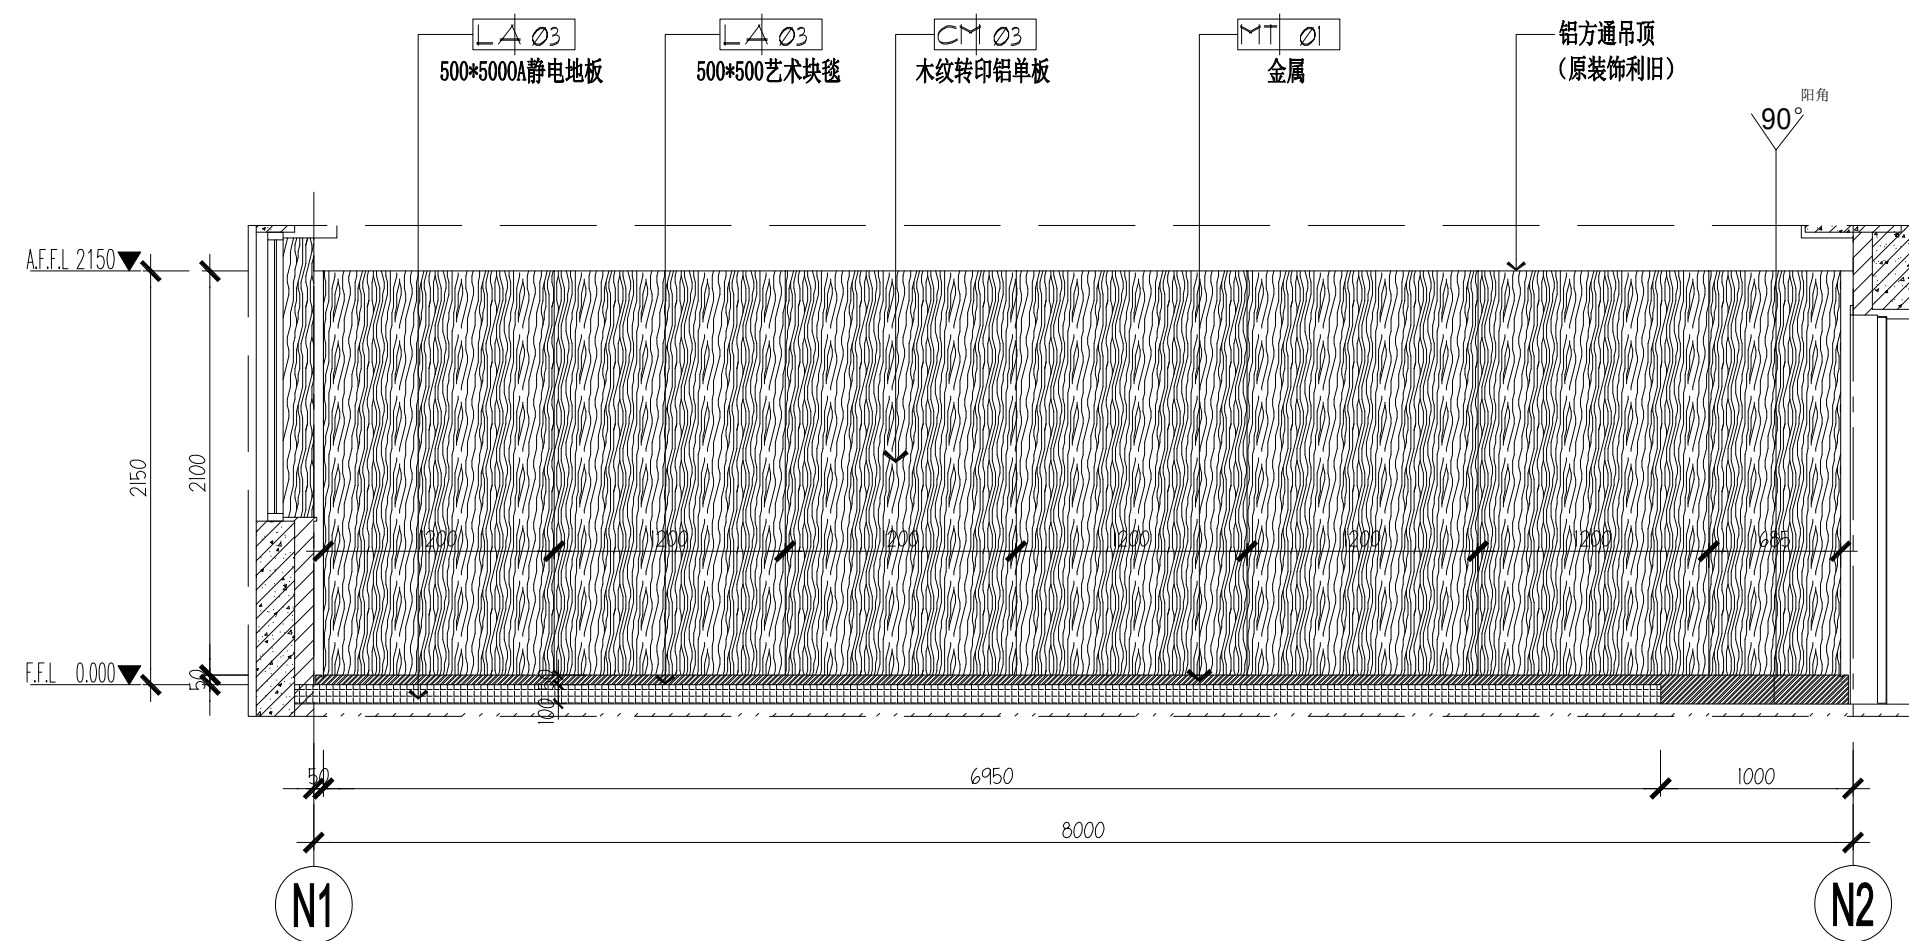


03 ELEVATION
6F-CN 立面图 SCALE 1:50 (六层融媒体演播室控制室03)

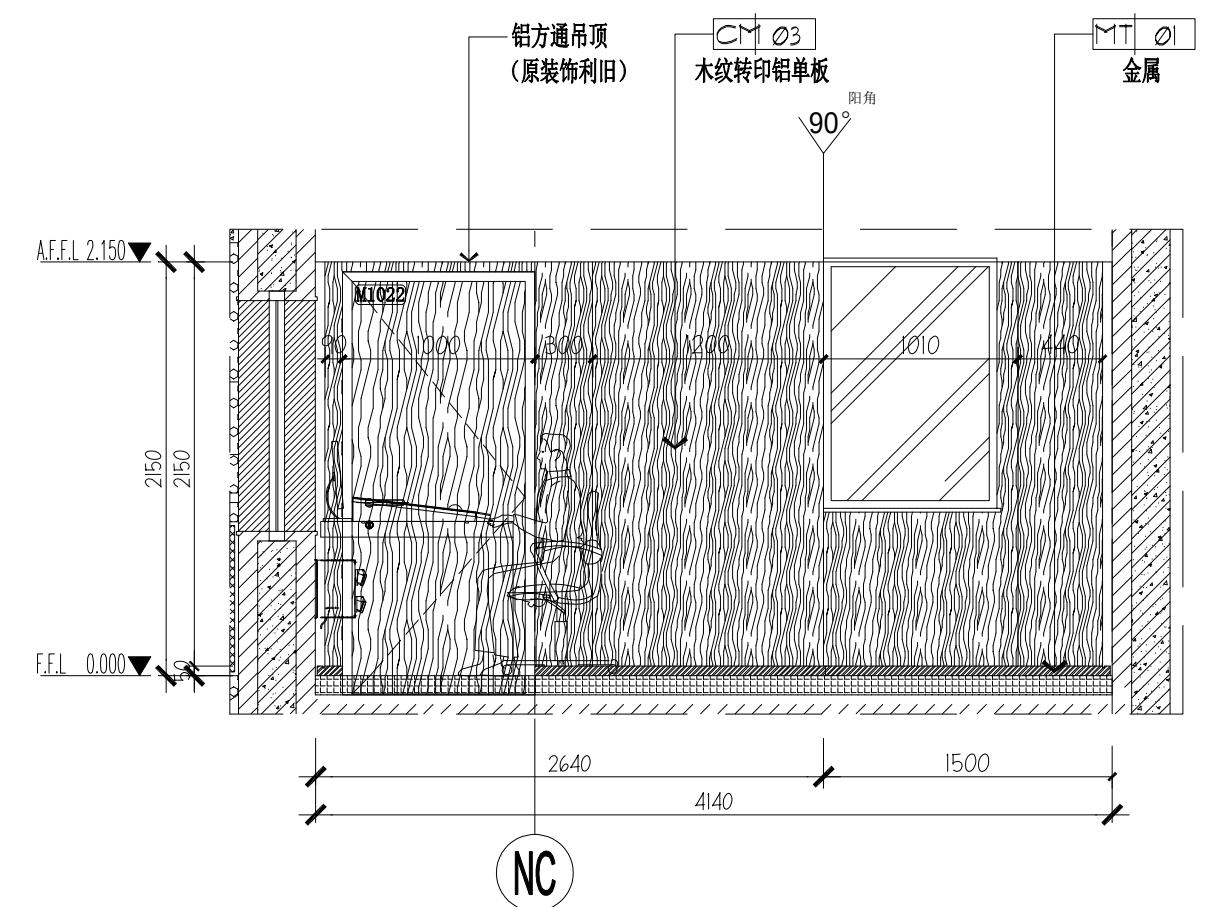


04 ELEVATION
6F-CN 立面图 SCALE 1:50 (六层融媒体演播室控制室04)

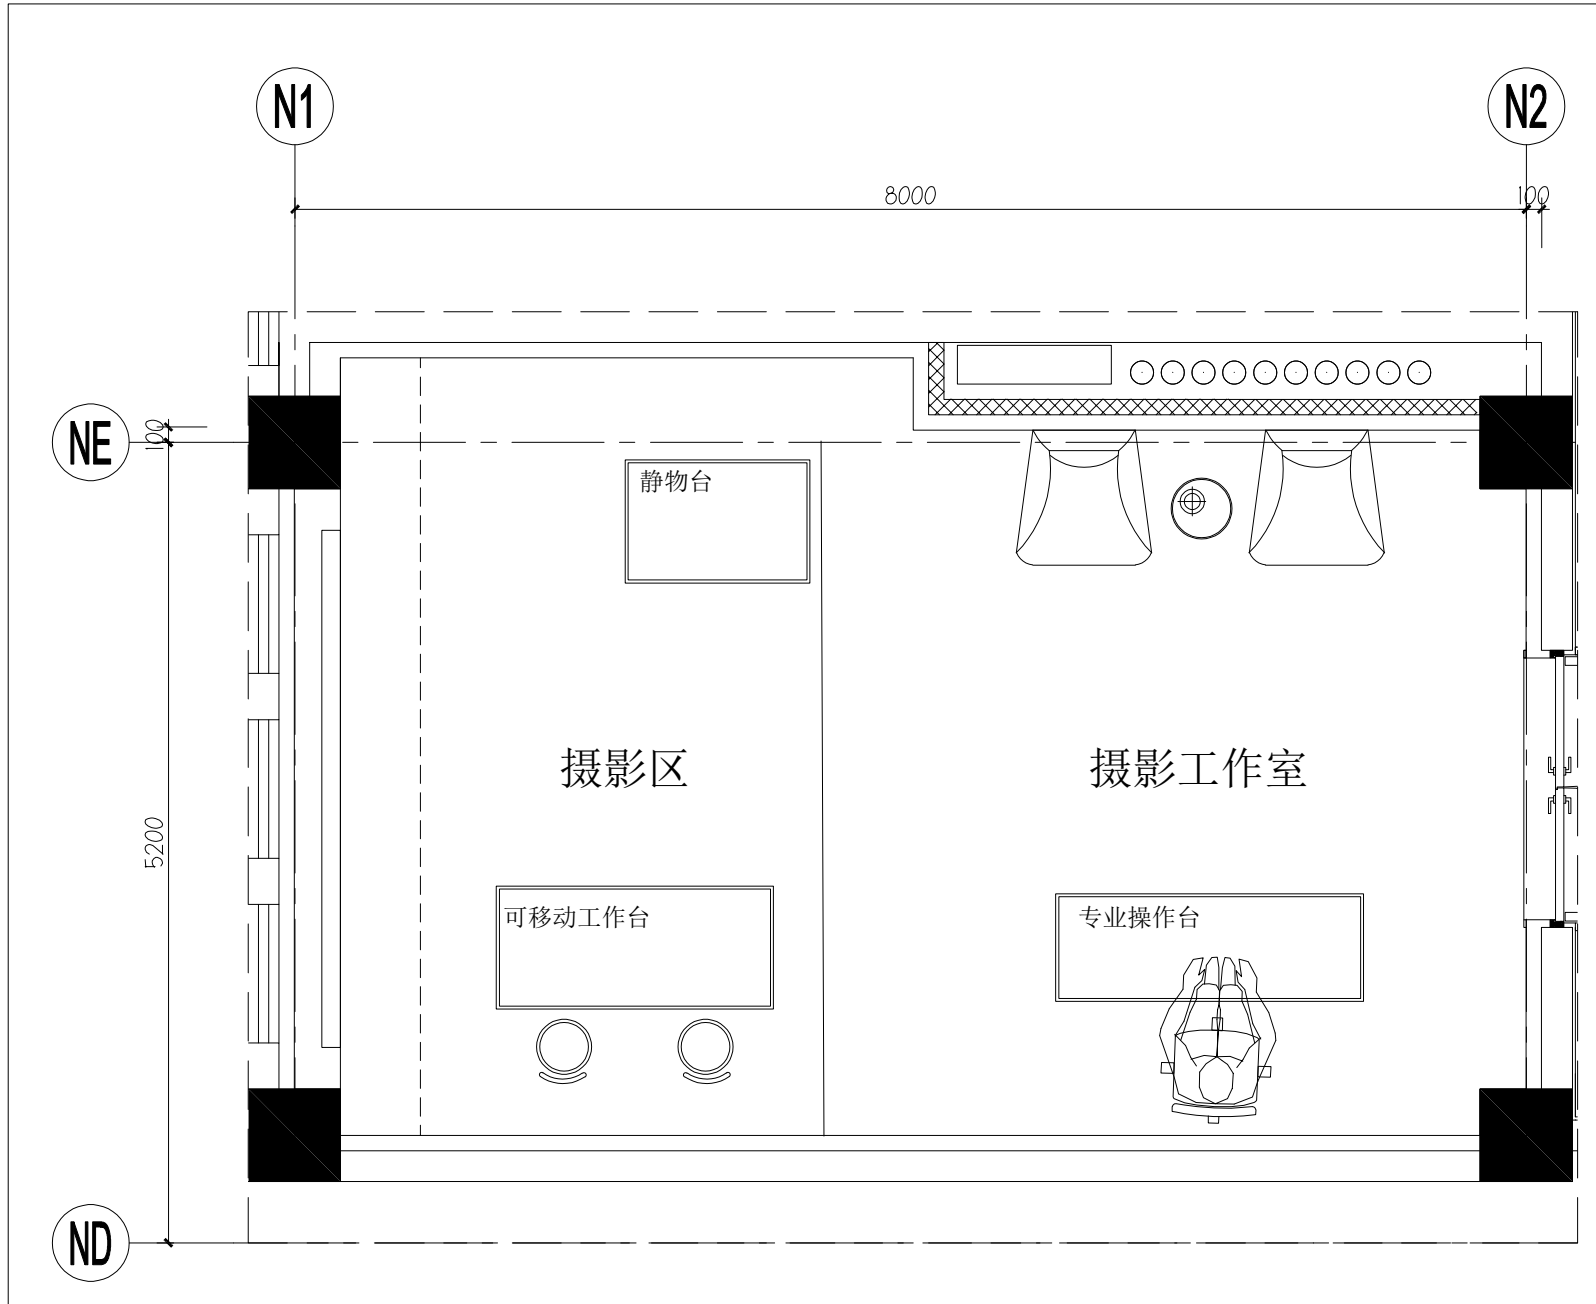

6/F CONVERGENCE MEDIA STUDIO CONTROL ROOM
六层摄影工作室 SCALE 1:50@A2

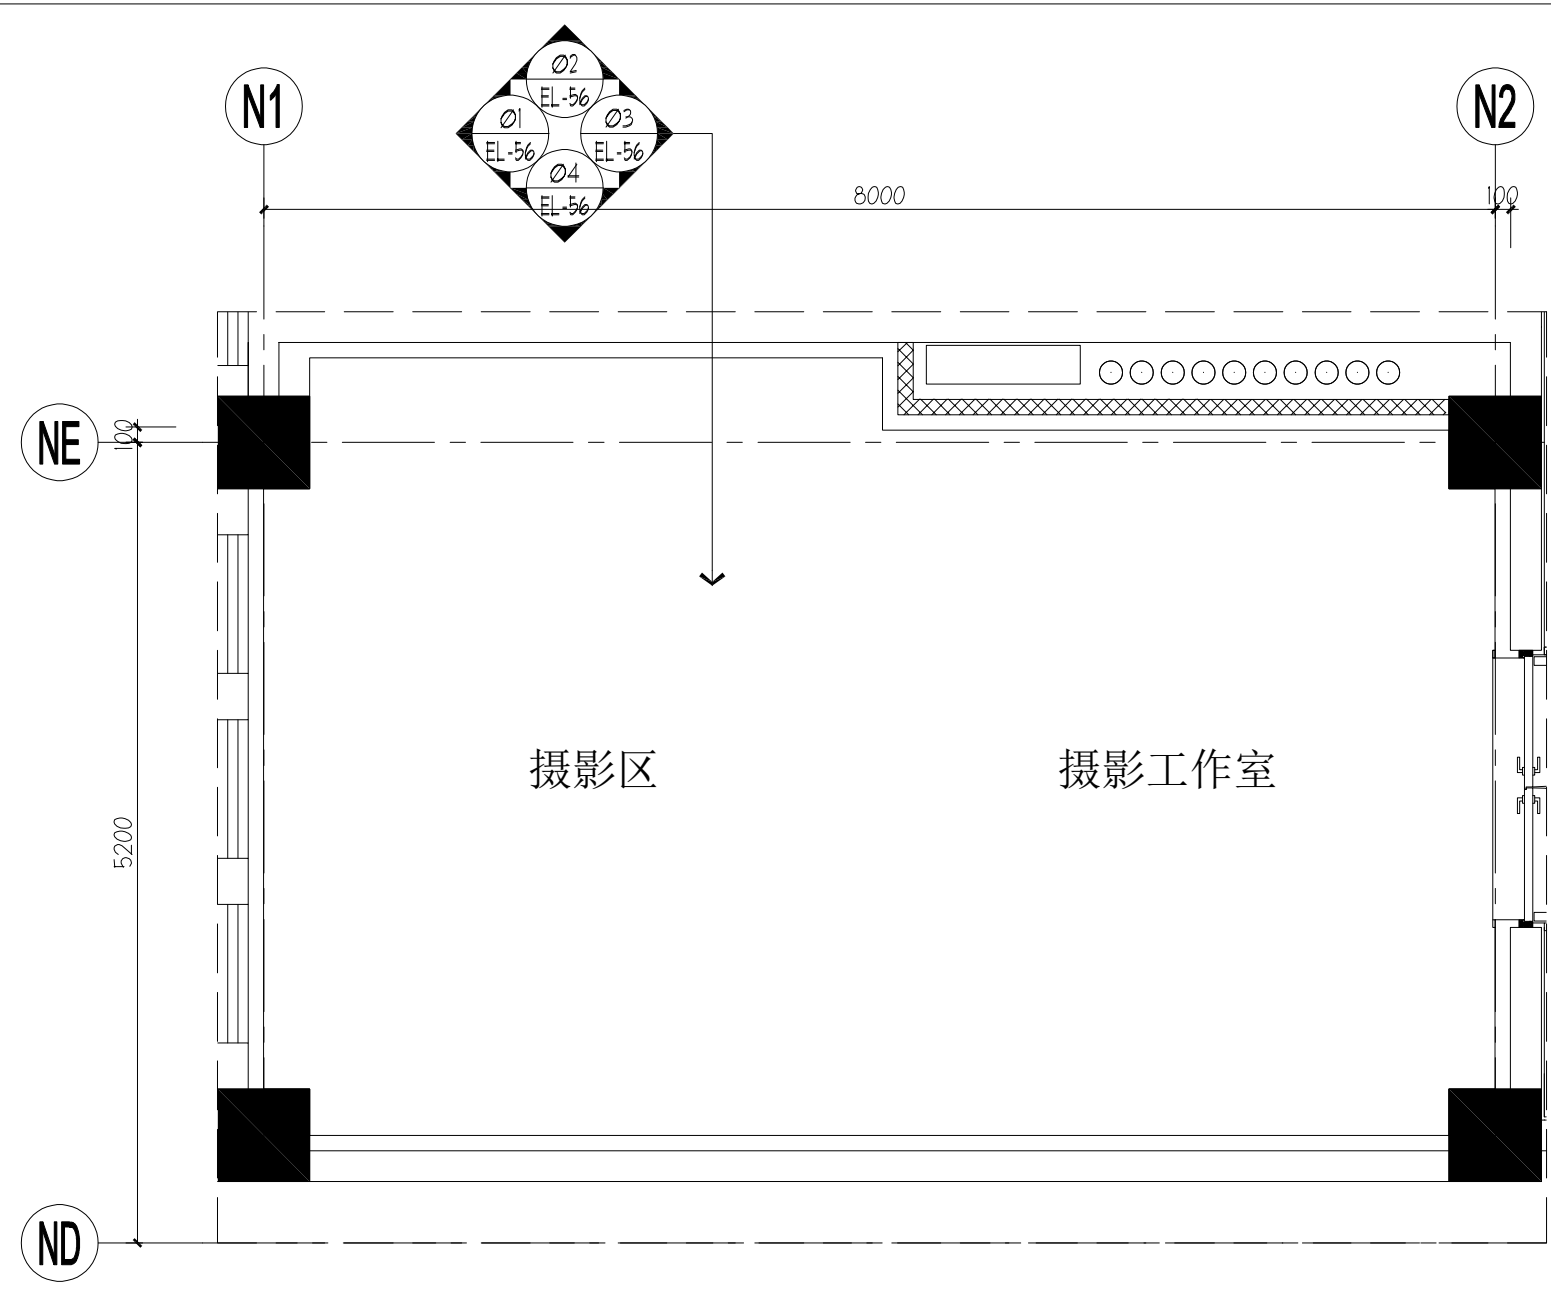


6/F CONVERGENCE MEDIA STUDIO CONTROL ROOM
六层摄影工作室索引图 SCALE 1:50@A2

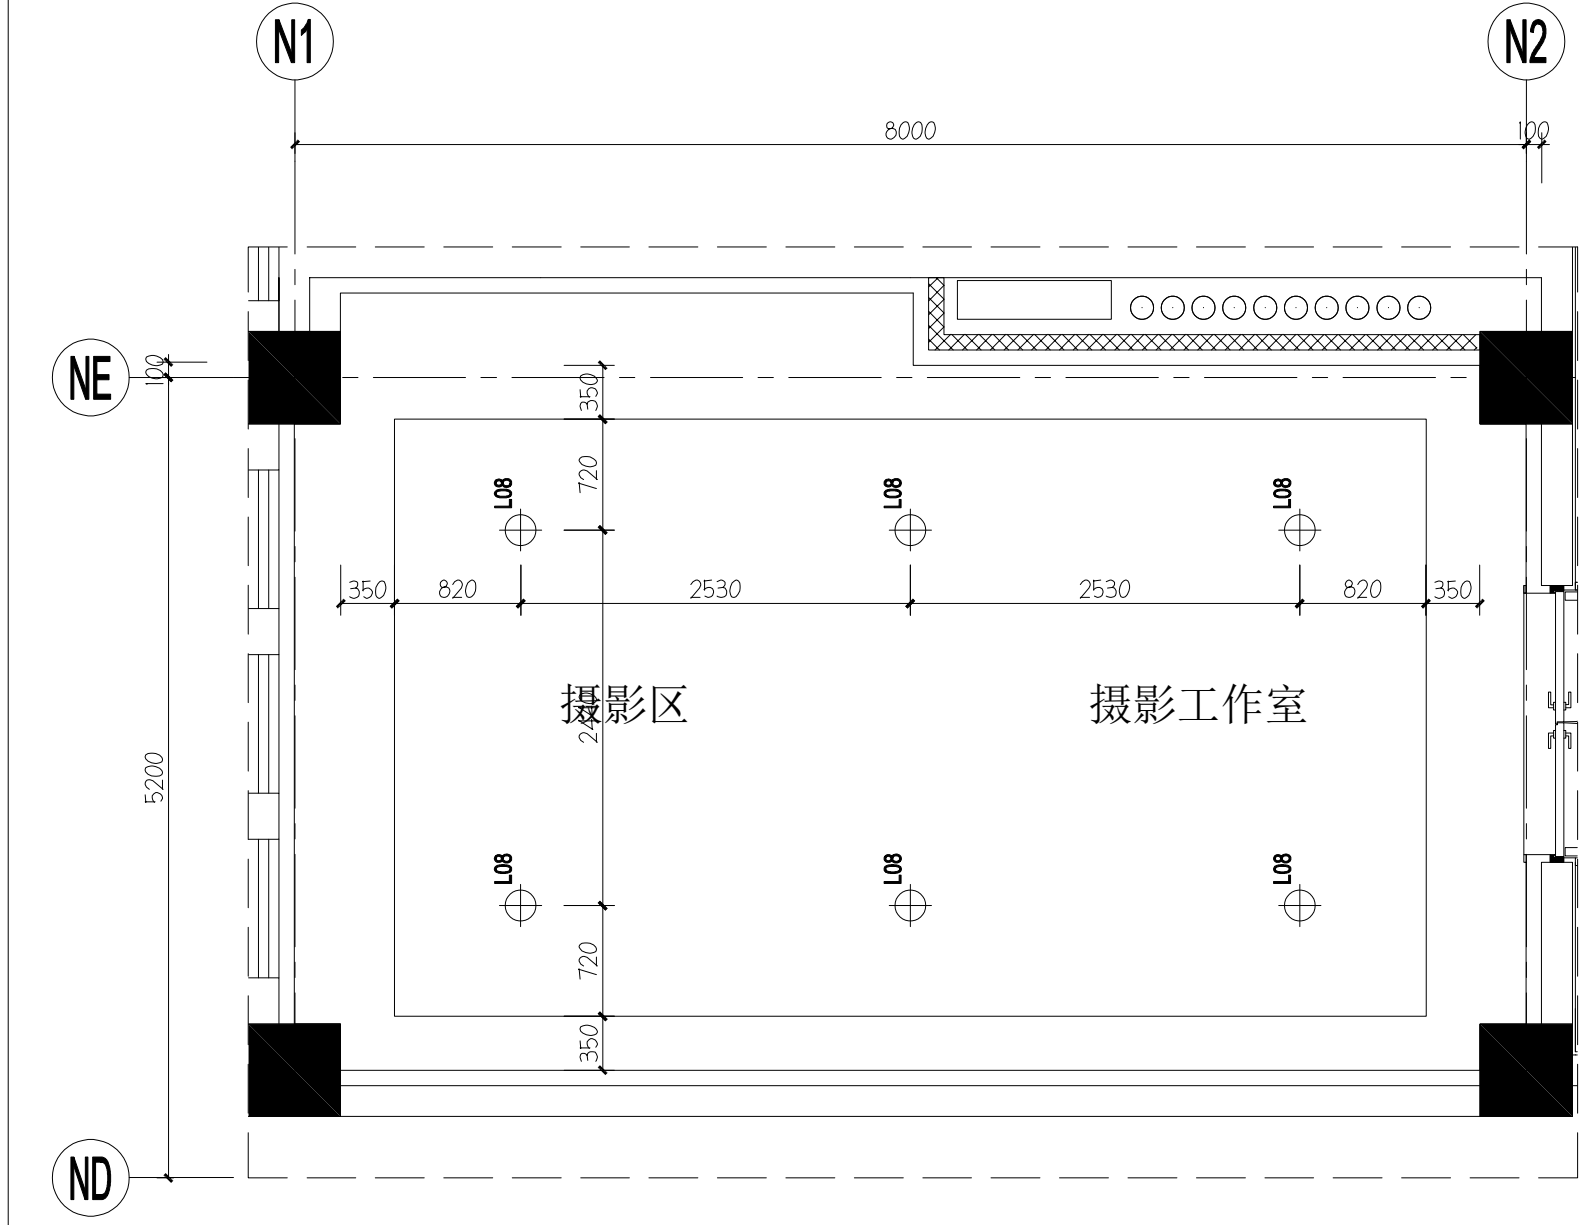

图例	编号	名称
⊕	L08	LED下照筒灯 (内嵌)
—	LED02	LED灯带

6/F CONVERGENCE MEDIA STUDIO CONTROL ROOM
六层摄影工作室顶面图 SCALE 1:100@A2

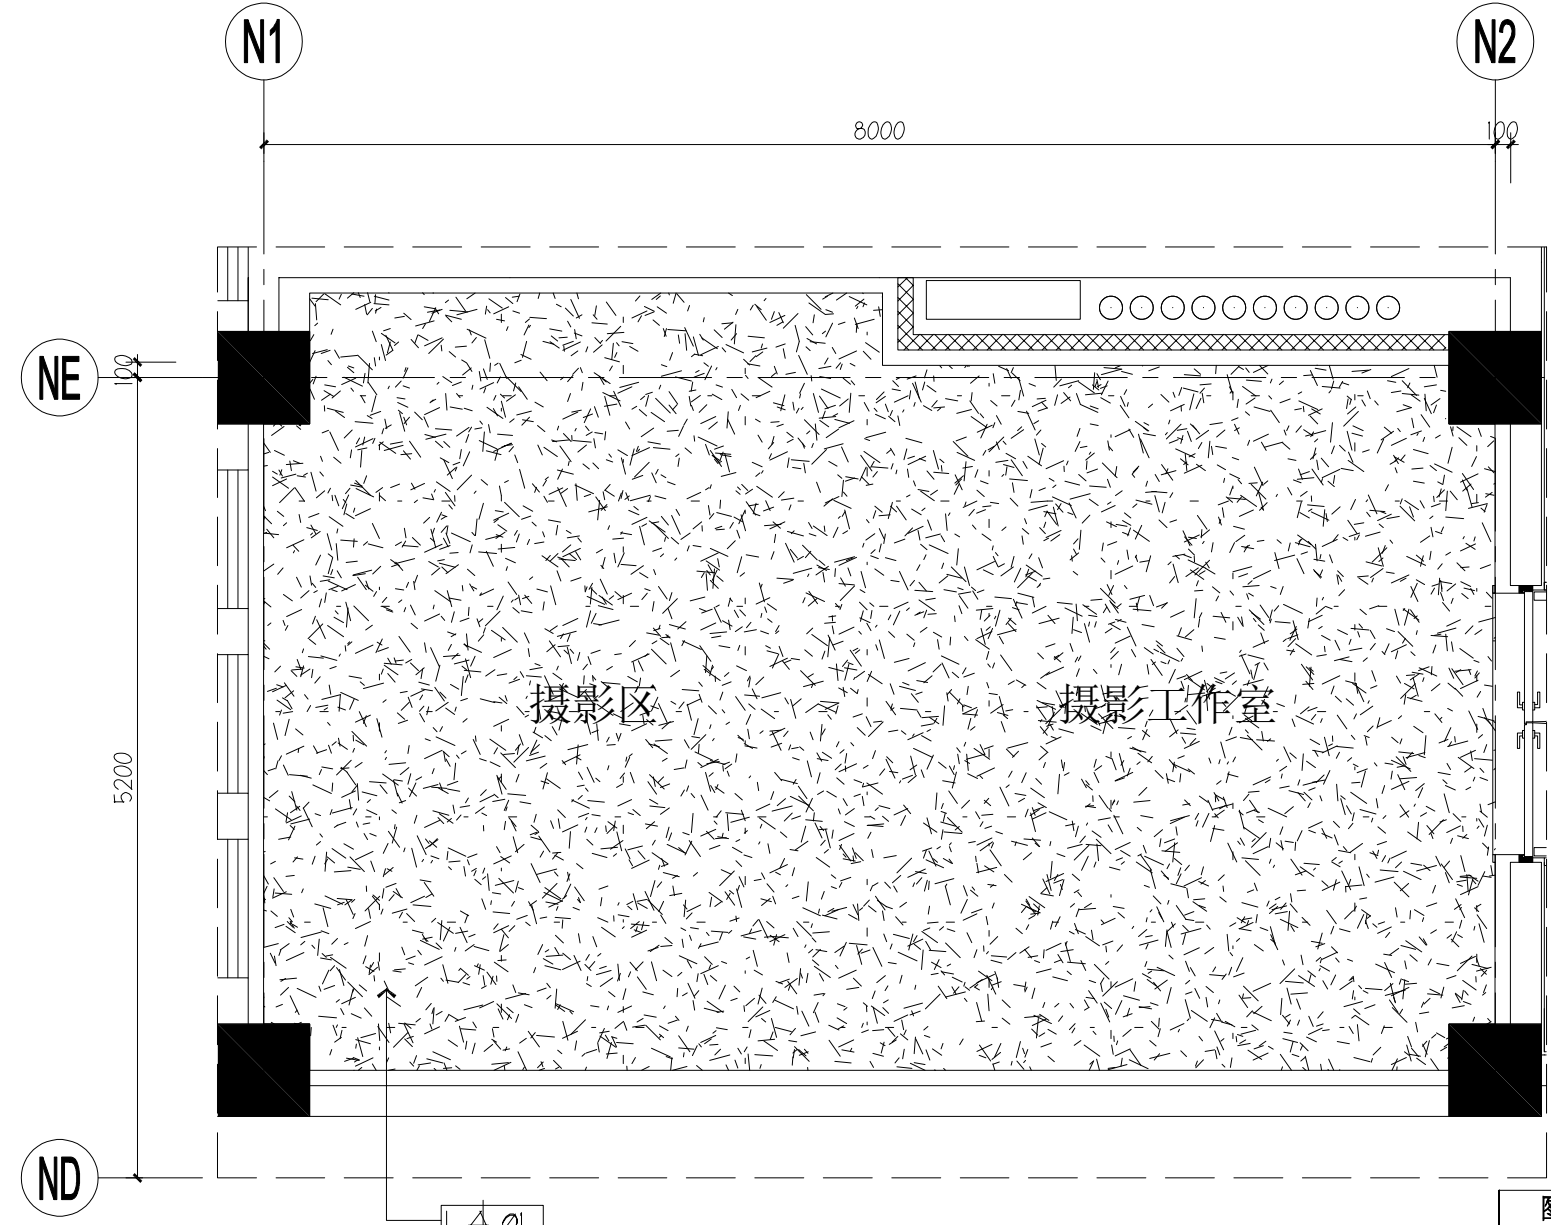


硬PVC塑料地板
自流平找平，面层PVC地胶


图例	名称
←→	起铺点

注明：O1、石材与瓷砖分缝线
10mm宽成品不锈钢伸缩缝条。


6/F CONVERGENCE MEDIA STUDIO CONTROL ROOM
六层摄影工作室地面图 SCALE 1:100@A2

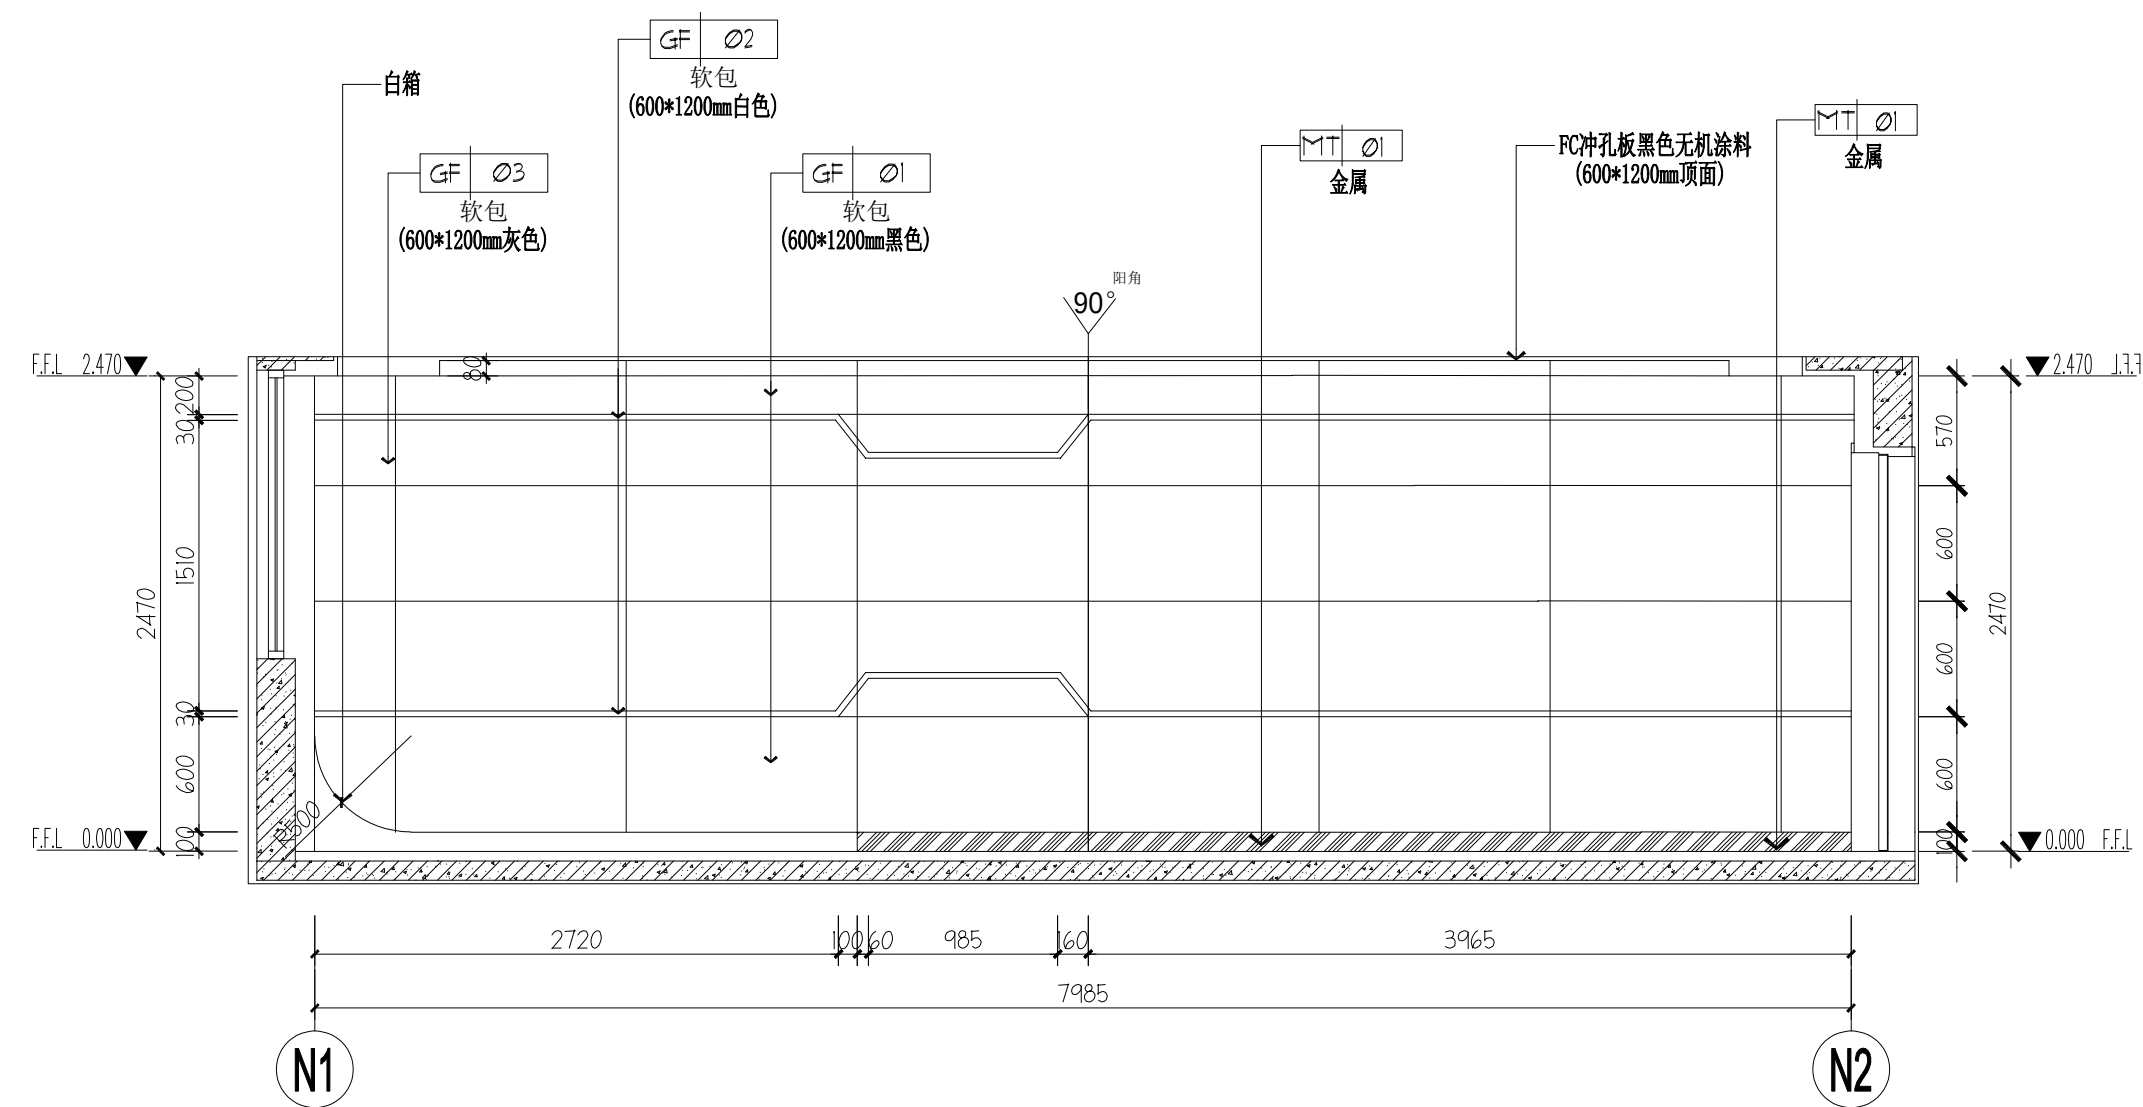


Ø1 ELEVATION (六层摄影工作室01)
6F-CN 立面图 SCALE 1:40

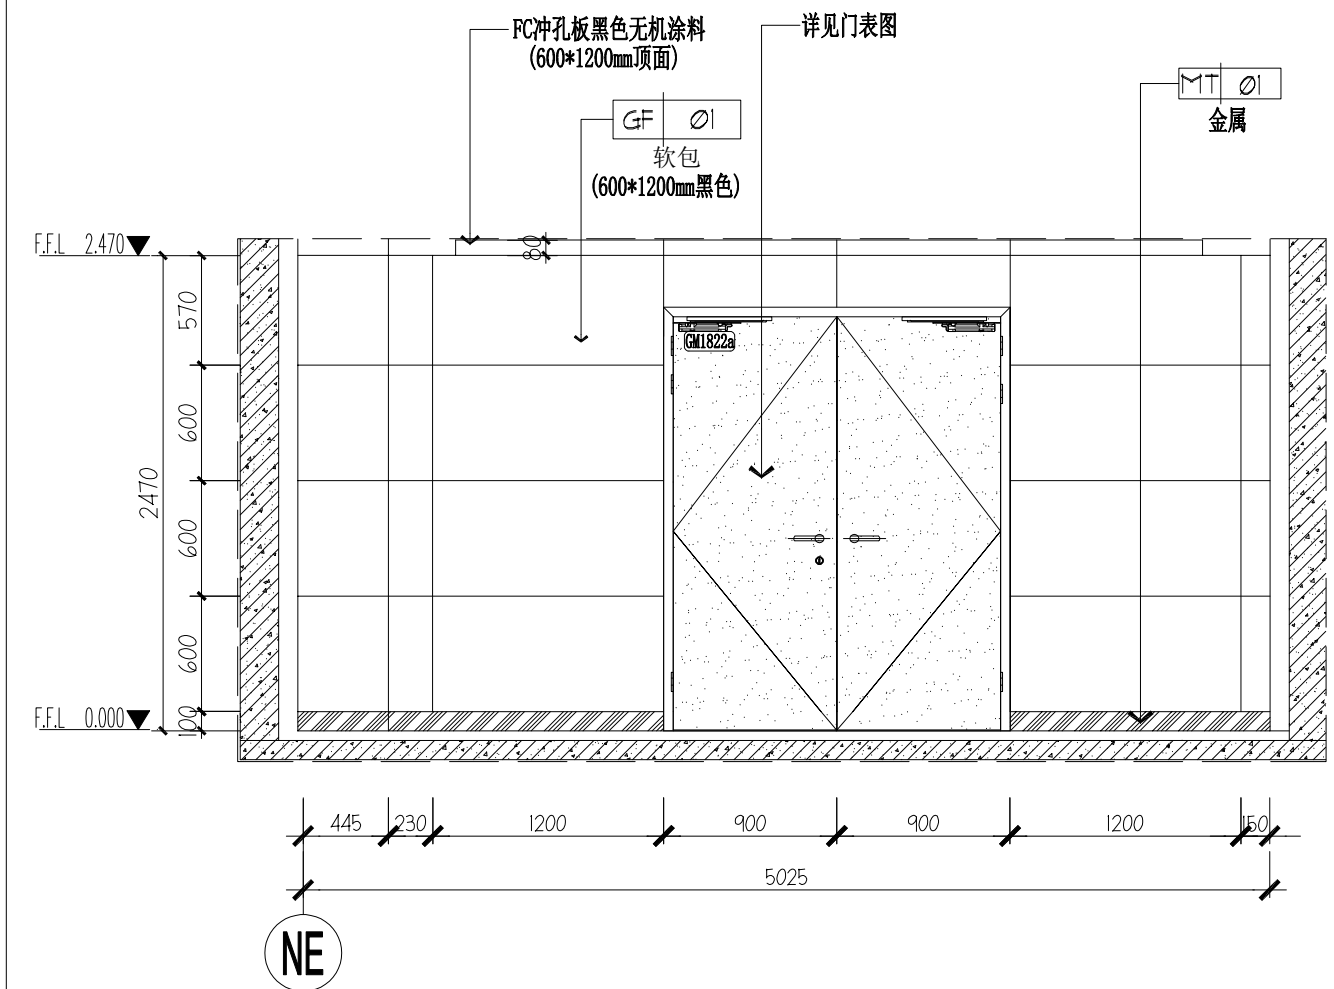


Ø2 ELEVATION (六层摄影工作室02)
6F-CN 立面图 SCALE 1:50

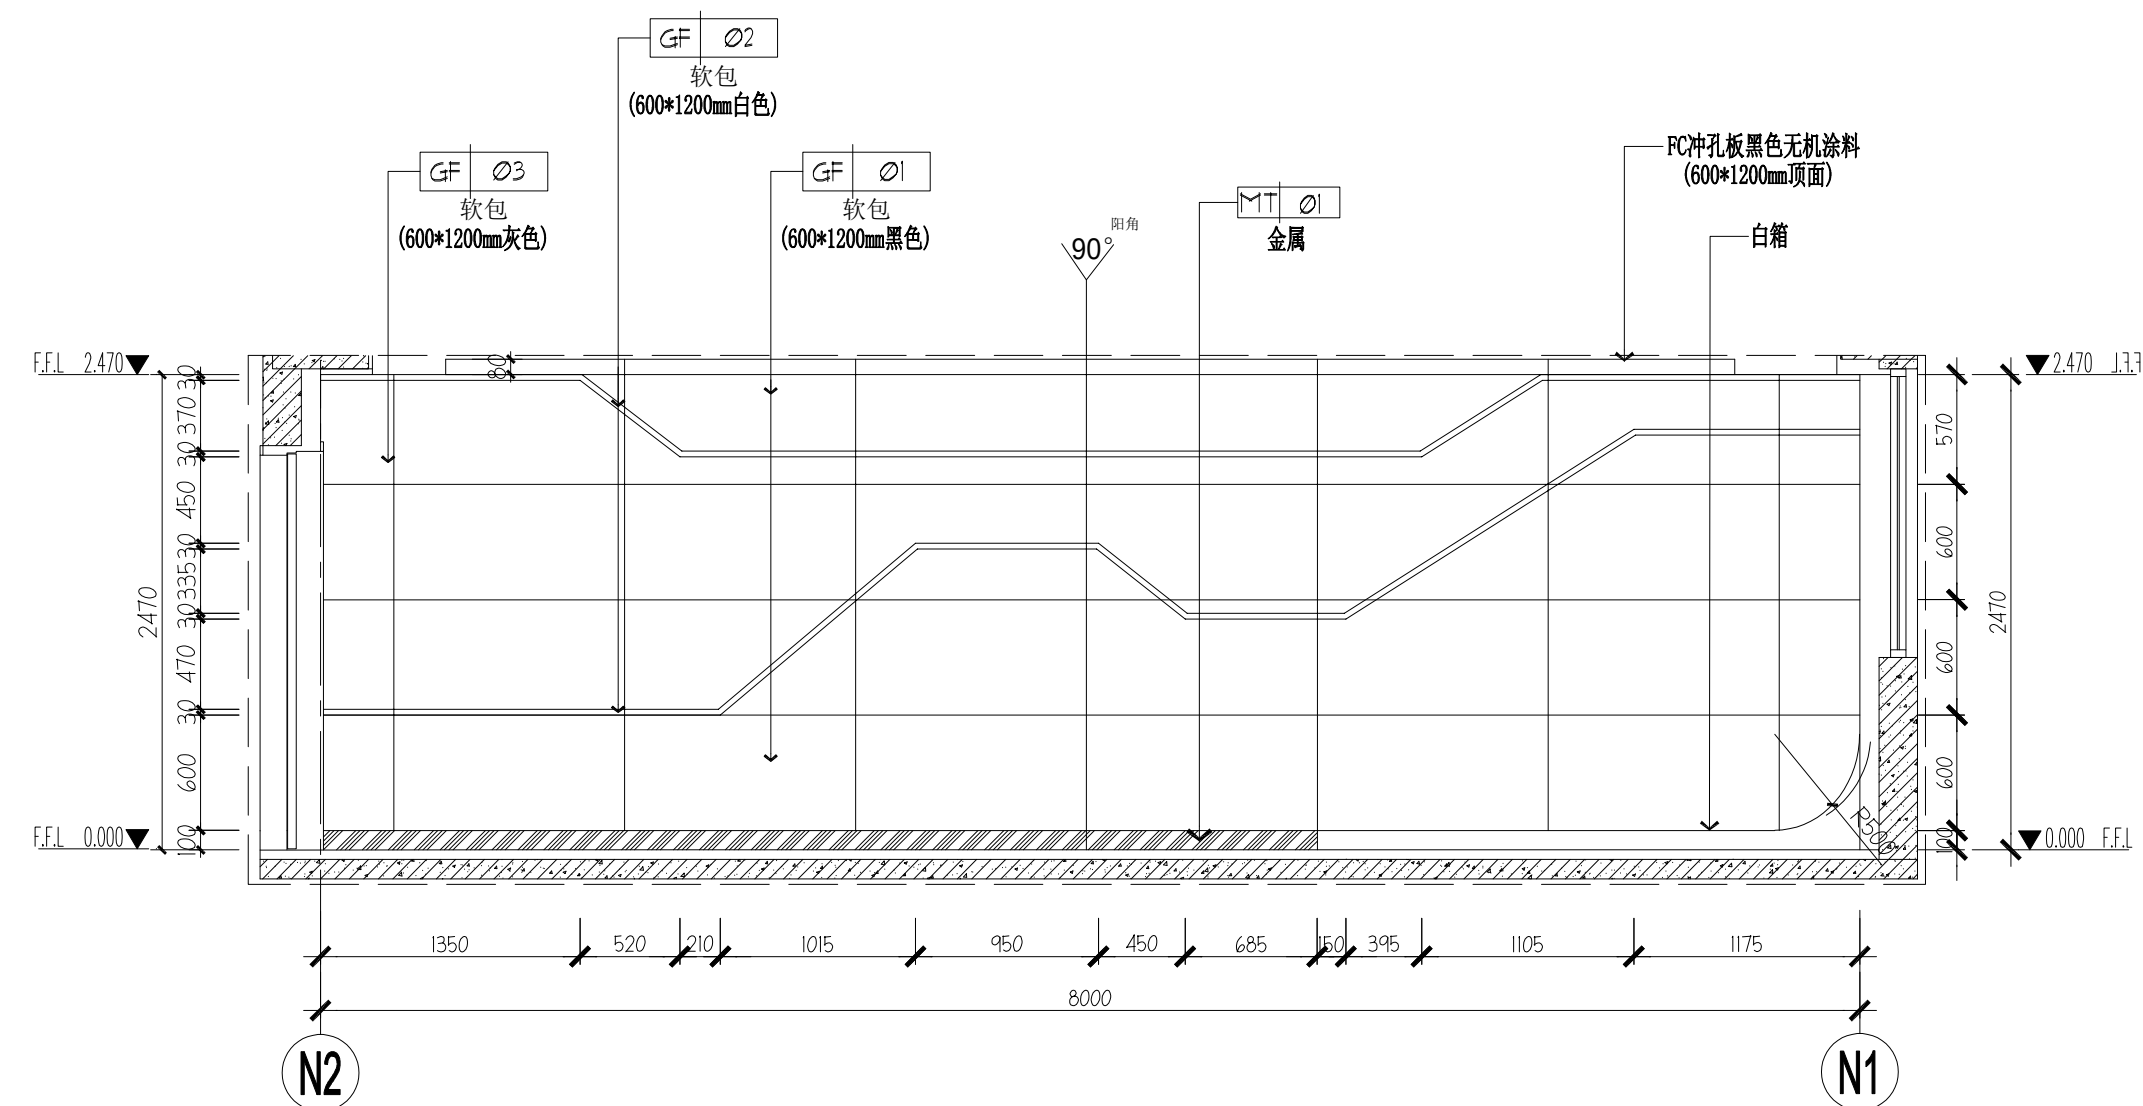


Ø3 ELEVATION (六层摄影工作室03)
6F-CN 立面图 SCALE 1:50

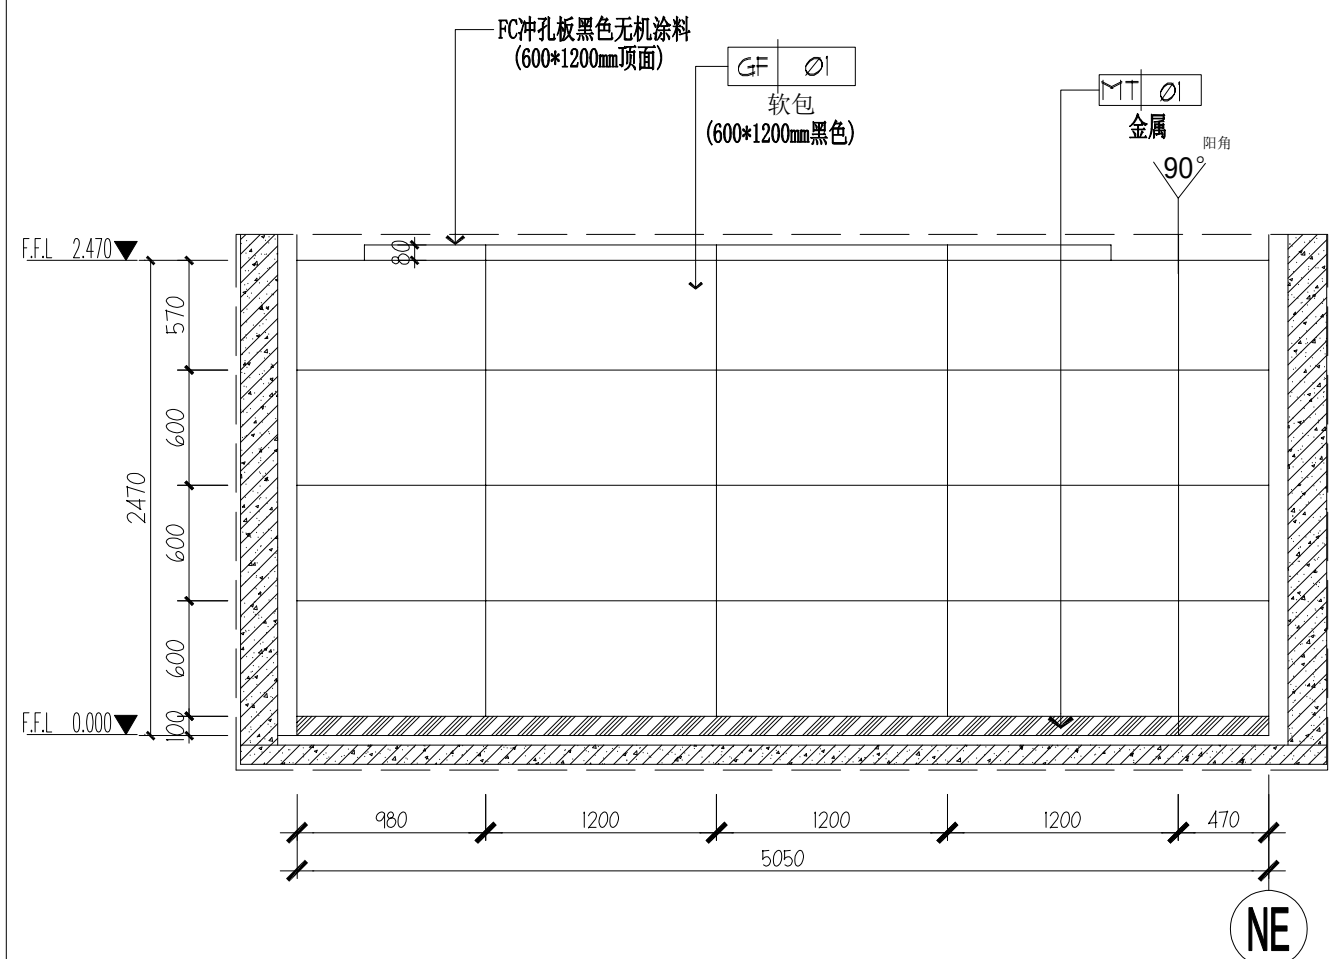


Ø4 ELEVATION (六层摄影工作室04)
6F-CN 立面图 SCALE 1:50

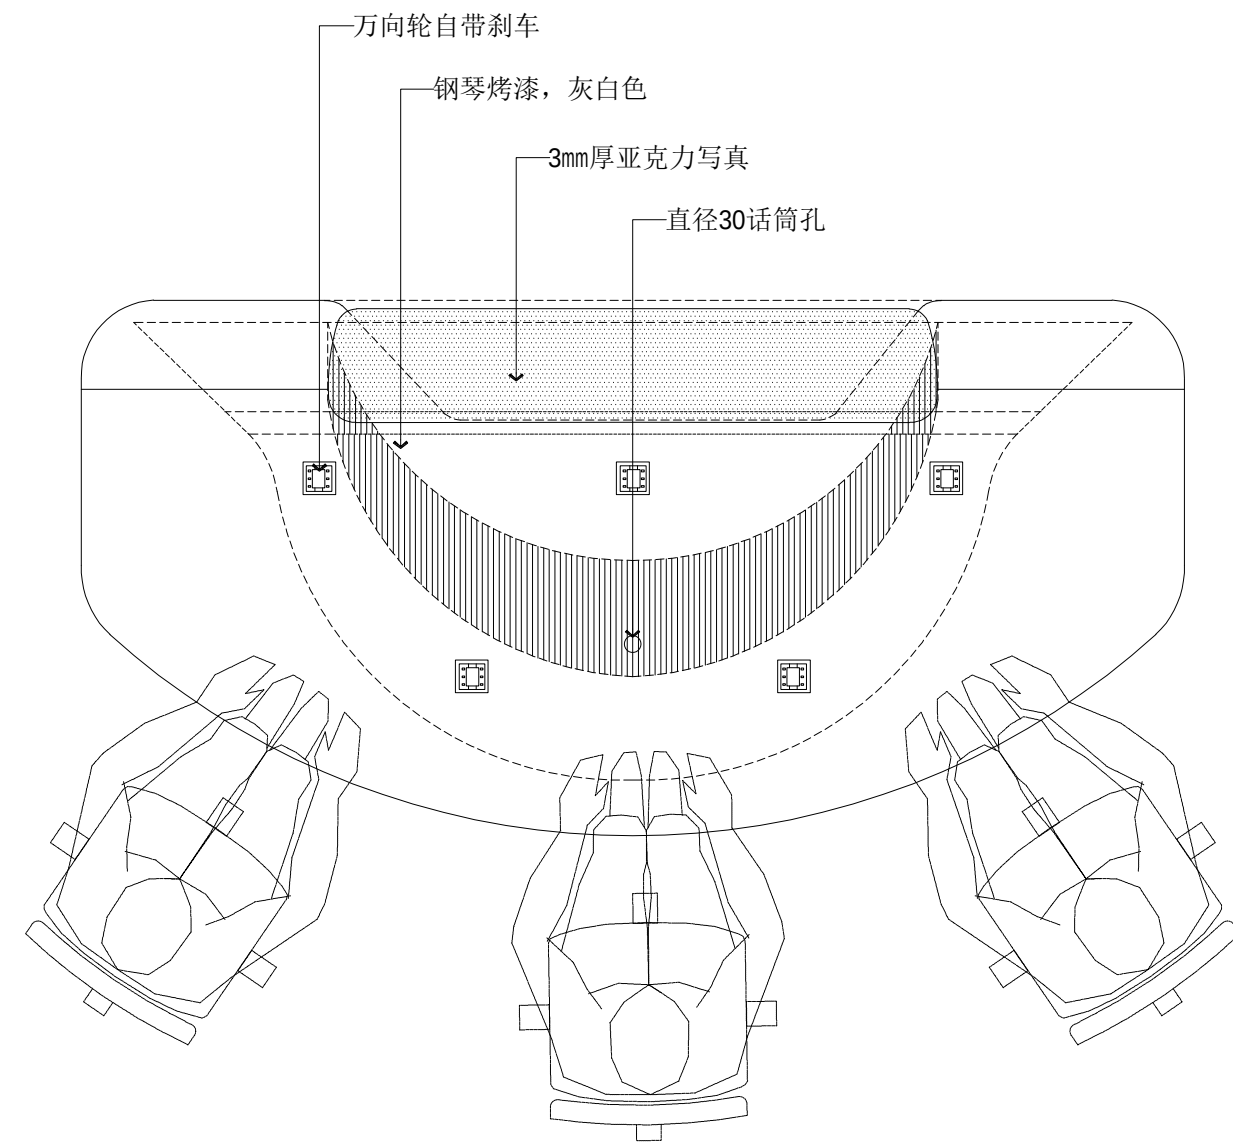


01 演播桌平面布置图
- SCALE 1:20

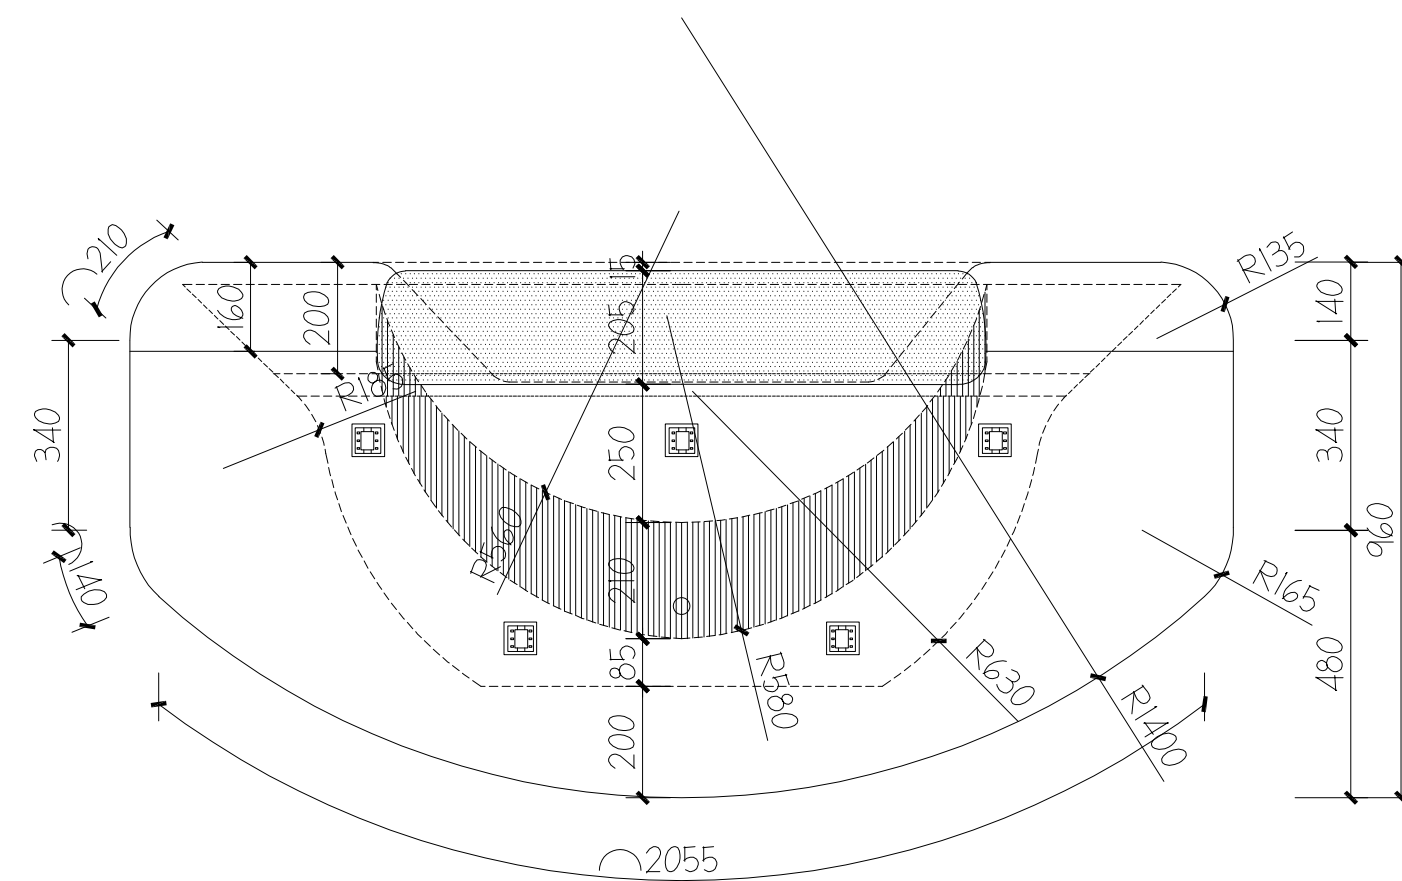


02 平面尺寸图
- SCALE 1:20

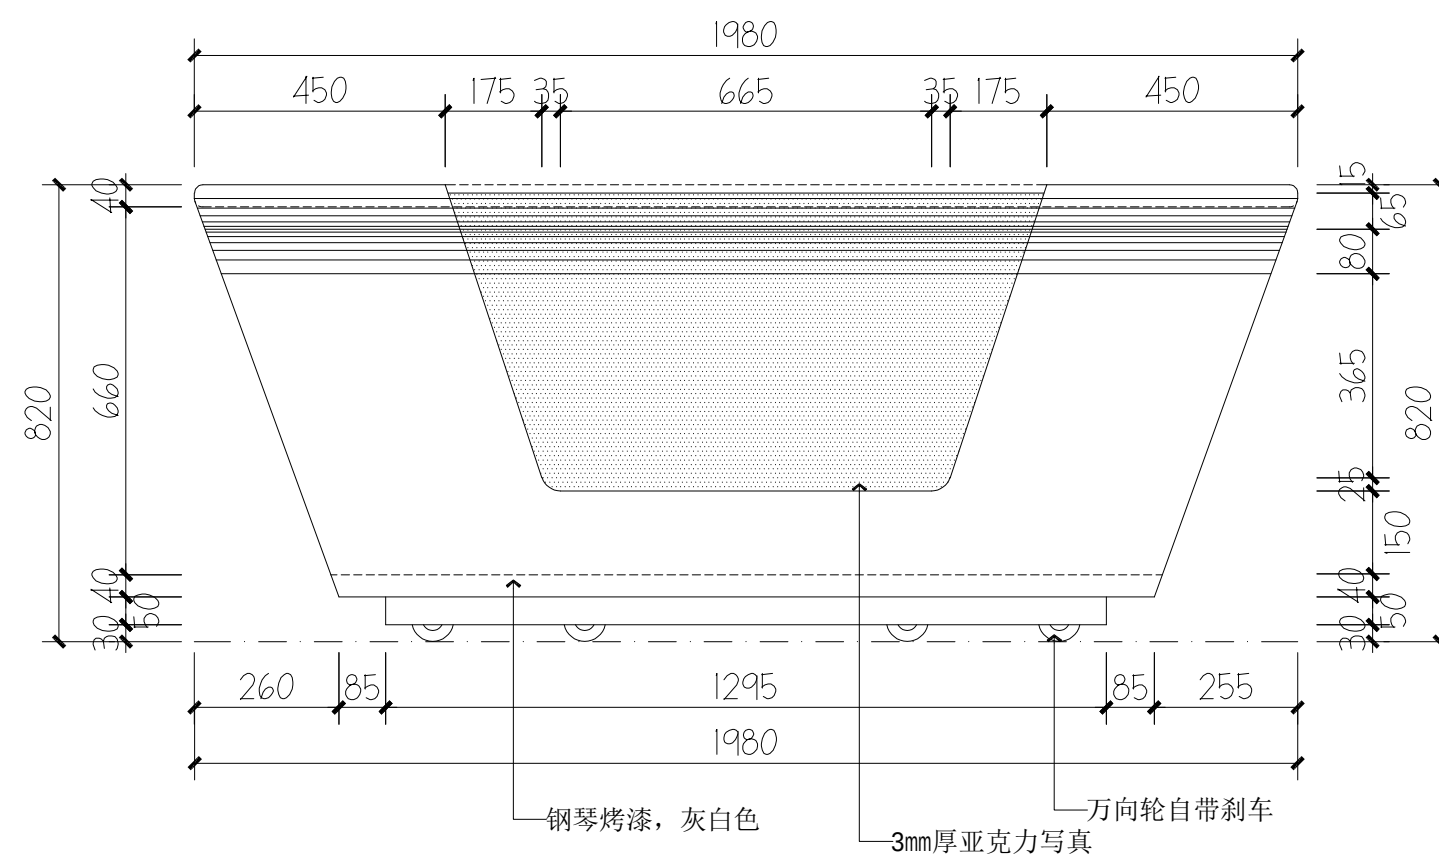


03 立面图
- SCALE 1:20

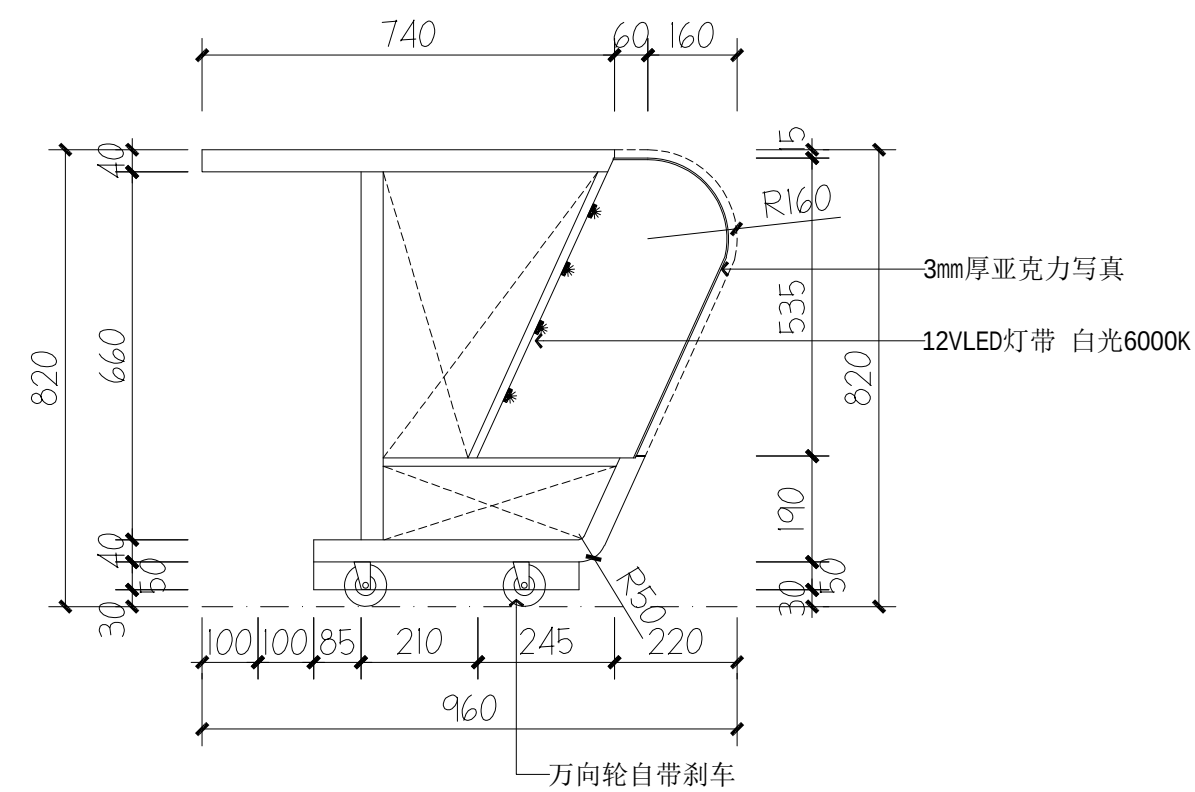


04 剖面图
- SCALE 1:20

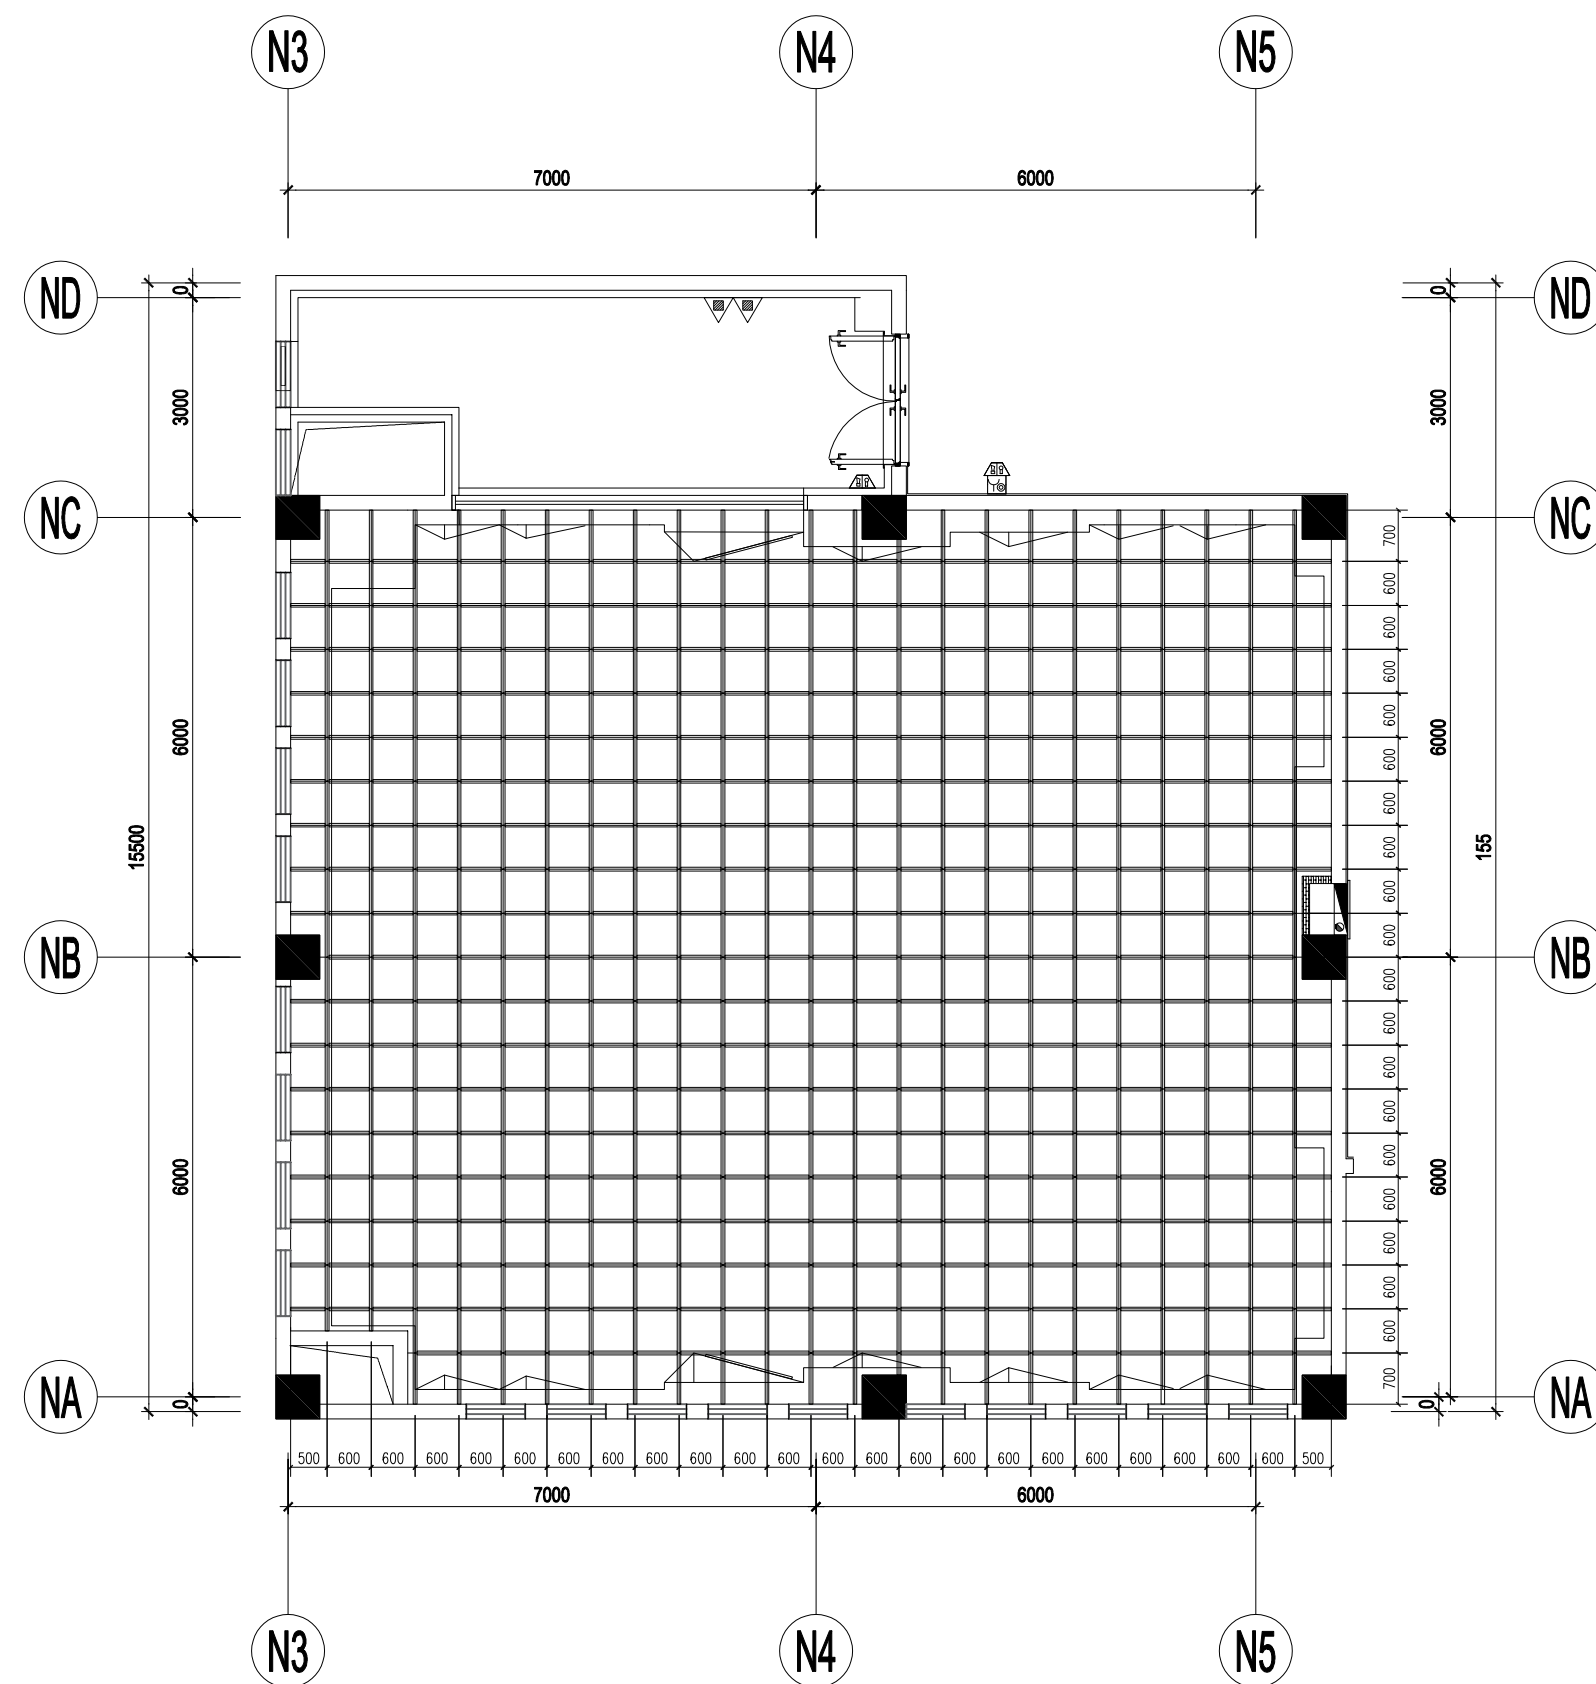

钢格栅(口50mm*4mm定制)

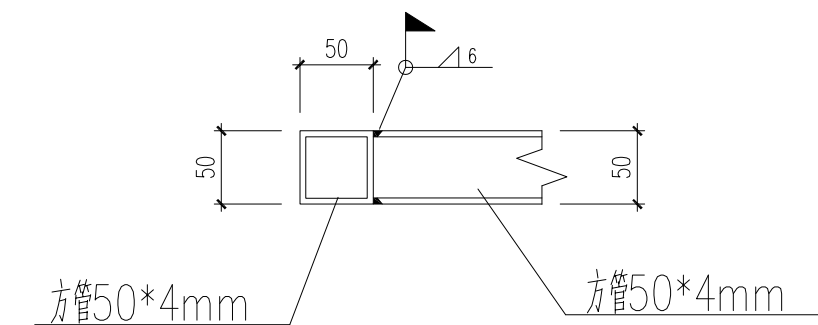

节点图1

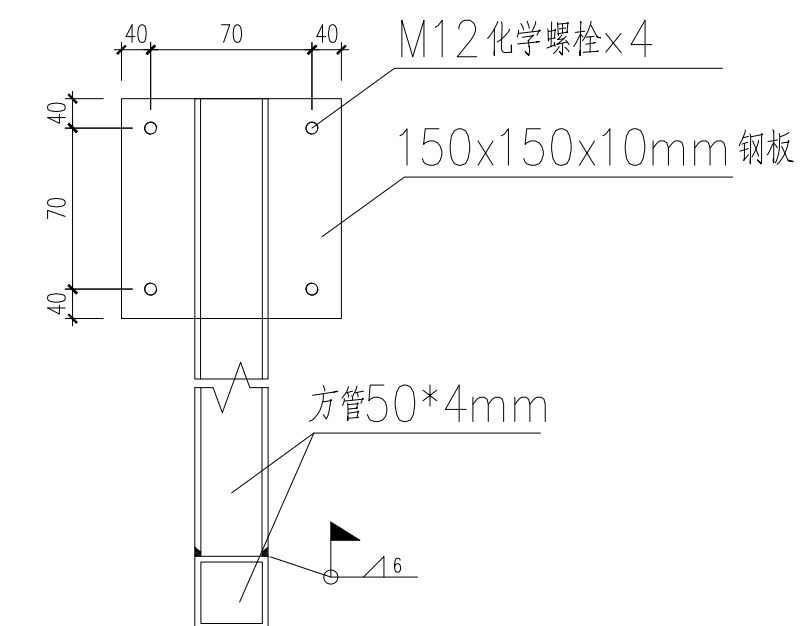

节点图2

技术要求:

1. 工程概况: 融媒体演播室葡萄网架, 平面尺寸约: 12.2x14.2=173.24平方米;

2. 设计依据:

《建筑结构荷载规范》(GB50009-2001)

《钢结构设计规范》(GB50017-2003)

《钢结构工程施工质量及验收规范》(GB50205-2001)

《剧场建筑设计规范》(JGJ 57-2016)

3. 加工技术说明:

葡萄架型材应清除氧化皮和锈蚀等污染物; 葡萄架的主要构件的制作, 应有检验记录;

构件焊接必须等强度, 焊缝不得有夹渣, 气泡, 焊缝强度应高出母材强度, 焊条采用 E43; 对接焊缝为二级,

所有的贴角焊缝质量等级为三级, 焊缝: h (f) =6mm; 材料: 钢结构: Q235B

4. 方管间距可根据现场调整具体位置;



接口箱及多功能地插接口示意图