


横梁街道方山公墓升级改造及骨灰堂内部装修配套工程

施工图设计文件 (建筑专业)

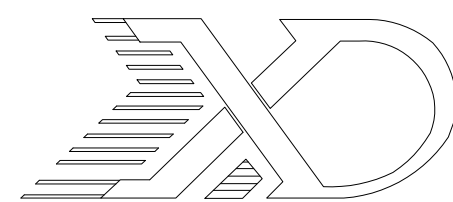


山东新达工程设计有限公司

网址: www.sdxdsj.cn

2025年10月

工程设计资质等级:

- | | |
|--|----------------|
| ■ 建筑行业(建筑工程)甲级 | A237011204 |
| ■ 风景园林工程设计专项甲级 | A237011204 |
| ■ 市政行业(道路工程、排水工程、
桥梁工程、热力工程、给水工程)专业乙级 | A237011204 |
| ■ 电力行业(变电工程、送电工程)乙级 | A237011204 |
| ■ 城乡规划编制资质乙级 | 空间规划第2021015 |
| ■ 压力管道设计公用管道(GB2) | TS1837390-2024 |

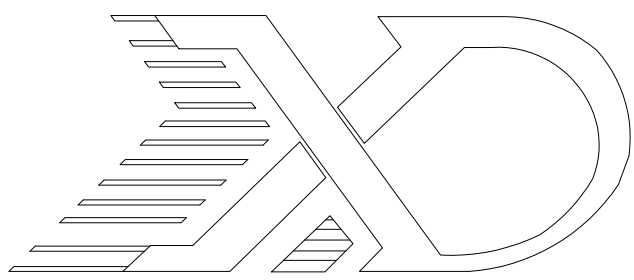

山东新达工程设计有限公司

SHANDONG XINDA ENGINEERING DESIGN CO., LTD

工程设计图纸

建设单位: _____

工程名称: _____


证书编号:A137011207(甲级)

工程编号: 2025G1-J001

专 业: 装饰

图 纸 目 录							
序号	图 纸 名 称	图号	图幅	序号	图 纸 名 称	图号	图幅
01	室内装修设计说明(一)	饰施-01	A2	25	二层隔墙定位图	饰施-25	A2
02	室内装修设计说明(二)	饰施-02	A2	26	二层地面材质图	饰施-26	A2
03	装饰材料例表及做法	饰施-03	A2	27	二层墙面索引图	饰施-27	A2
04	墙面通用做法(一)	饰施-04	A2	28	三层平面布置图	饰施-28	A2
05	墙面通用做法(二)	饰施-05	A2	29	三层天花布置图	饰施-29	A2
06	顶面通用做法(一)	饰施-06	A2	30	三层天花造型尺寸图	饰施-30	A2
07	顶面通用做法(二)	饰施-07	A2	31	三层天花灯具尺寸图	饰施-31	A2
08	地面通用做法(一)	饰施-08	A2	32	三层隔墙定位图	饰施-32	A2
09	地面通用做法(二)	饰施-09	A2	33	三层地面材质图	饰施-33	A2
10	甲MF1522消防门	饰施-10	A2	34	三层墙面索引图	饰施-34	A2
11	M0922、M1022装饰门平剖面图	饰施-11	A2	35	一层门厅E1、E1立面图	饰施-35	A2
12	M1522、M1822装饰门平剖面图	饰施-12	A2	36	一层门厅E3、E4立面图	饰施-36	A2
13	门窗表	饰施-13	A2	37	一层礼堂E1、E1立面图	饰施-37	A2
14	一层平面布置图	饰施-14	A2	38	一层礼堂E3、E4立面图	饰施-38	A2
15	一层天花布置图	饰施-15	A2	39	一层卫生间E1-E6剖立面图	饰施-39	A2
16	一层天花造型尺寸图	饰施-16	A2	40	一层洗漱间剖立面图	饰施-40	A2
17	一层天花灯具尺寸图	饰施-17	A2	41	一层、二、三层公共走廊E1立面详图	饰施-41	A2
18	一层隔墙定位图	饰施-18	A2	42	公共厕所原始平面及平面布置图	饰施-42	A2
19	一层地面材质图	饰施-19	A2	43	公共厕所顶面及地面布置图	饰施-43	A2
20	一层墙面索引图	饰施-20	A2	44	公共厕所E1-E4立面图	饰施-44	A2
21	二层平面布置图	饰施-21	A2	45	公共厕所E5-E9立面图	饰施-45	A2
22	二层天花布置图	饰施-22	A2	46	负一层平面布置图	饰施-46	A2
23	二层天花造型尺寸图	饰施-23	A2	47			
24	二层天花灯具尺寸图	饰施-24	A2	48			

室内装修设计说明(二)

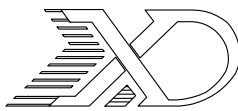

山东新达工程设计有限公司


SHANDONG XINDA ENGINEERING DESIGN CO.,LTD

网址: www.sdxdsj.cn 邮箱: wfxdsj@126.com

电话: 0536-2081792



山东新达工程设计有限公司微信公众号

 

图纸二维码

声 明

DECLARE

- 图纸二维码由公司授权生成，无二维码图纸公司不认可且不承担任何法律责任。
- 登录公司微信公众号扫描图纸二维码可验证项目相关信息。
- 未经相关部门审批审查的施工图纸不得用于施工。
- 图纸知识产权归本公司所有，未经许可，严禁拷贝复制。

公司出图章

COMPANY STAMP

注册师执业章

REGISTERED PRACTITIONERS CHAPTER

设计签字

SIGNATURE

	实 名 SOLID	签 名 SIGNS
审 定 APPROVED BY	李浩平	李浩平
审 核 VERIFIED BY	方剑	方剑
项目负责人 PROJECT CHIEF	徐新智	徐新智
专业负责人 DISCIPLINE CHIEF	徐新智	徐新智
校 对 CHECKED	刘灏	刘灏
设 计 DESIGNED	葛平	葛平

建设单位

CLIENT

南京市六合区人民政府横梁街道办事处

工程名称

PROJECT NAME

横梁街道方山公墓升级改造及骨灰堂内部装修配套工程

图 纸 名 称

TITLE

装饰材料例表及做法

工程编号 PROJECT No.	2025G1-J016	专 业 PHASE	装 饰
设计阶段 DISCIPLINE	施工图	日 期 DATE	2025.10
版 次 EDITION	01	图 号 DRAWING NO.	饰施-03


装饰材料例表及做法

TYPES OF LEGEND

材料编号 NO.	材料名称 DESCRIPTION	防火等级 FIRE RATING	位置 POSITION	防滑等级 NON-SLIP GRADE	备注 REMARK
石材					
ST-01	石材(大西洋灰)	A	门槛石	Bd	
ST-02	石材	A	卫生间台面		
防静电地板					
CF-01	45厚陶瓷防静电地板	A	消控室		
金属					
MT-01	1.5MM厚304灰色不锈钢	A	踢脚、门套		
MT-02	1.5MM厚黑色不锈钢凹型嵌条	A	顶面		
MT-03	1.5MM厚浅色木纹转印铝板	A	门厅、门厅兼礼堂墙面		
MT-04	2.5MM厚浅色木纹转印铝板	A	门		
MT-05	抗倍特木纹蜂窝铝板隔断	A	卫生间隔断		
漆类					
PT-01	白色无机涂料	A	各功能区吊顶及墙面(除卫生间以外)		
PT-02	白色防水无机涂料	A	卫生间		
砖					
CT-01	600*600浅灰色地砖	A	值班室、库房	Bd	
CT-02	600*600灰色防滑地砖	A	卫生间、洗漱间地面	Bd	
CT-03	300*600灰色防滑墙面	A	卫生间、洗漱间墙面	Bd	
CT-04	800*800仿大理石地砖	A	骨灰放置室、门厅、门厅兼礼堂、楼梯间地面	Bd	
CT-05	400*800仿大理石瓷砖	A	门厅、门厅兼礼堂墙面	BD	
CT-07	800*800浅色楼梯踏步专用	A	楼梯间地面	AD	
石膏板					
PB-01	纸面石膏板	A	各功能间		
PB-02	防水石膏板	A	卫生间		
镜子					
MR-01	银镜	A	卫生间		
其他					
FA-01	不燃蜂窝铝板底硬包饰面挂板	A	门厅		

地上部分			
编号	构造做法	部位	备注
楼1	1. 600*600防滑地砖 结合层 (按大样图纸实施) 2. 两道防水层 (按大样图纸实施) 3. 找坡层 (按大样图纸实施) 4. 水泥浆一道 (按大样图纸实施) 5. 现浇钢筋混凝土楼板, 表面清理干净	1. 位置: 卫生间	
楼2	1. 3厚防静电地坪漆(燃烧性能A级) 2. 40厚C25细石混凝土, 随打随抹光 3. 水泥浆一道(内掺建筑胶) 4. 750厚及泡混凝土(强度不低于C1.0, 容重800kg/立方)找坡2%压平, 表面原浆收光 5. 现浇钢筋混凝土楼板, 表面清理干净	1. 位置: 强电间、	
楼3	1. 200高架空防静电活动地板 2. 2厚聚合物水泥防水涂料(Ⅱ型), 四周沿墙上翻300高; 并在阴阳角、管道周围涂刷阴阳角 3. 20厚1:3防水水泥砂浆找平, 从建筑完成面上翻300mm 4. 水泥浆一道(内掺建筑胶) 5. 现浇钢筋混凝土楼板, 表面清理干净	1. 位置: 消防控制室、	
楼4	1. 防滑地砖 2. 结合层 3. 找平层 4. 水泥浆一道 5. 现浇钢筋混凝土楼板, 表面清理干净	1. 位置: 除卫生间、强电间、消防控制室以外的房间, 楼梯踏步不做3	
内墙1	1. 面砖 2. 粘结层 3. 防水层 4. 6厚1:2.5防水水泥砂浆打底扫毛 5. 基层墙体	1. 位置: 卫生间 2. 盥洗池、拖把池部位上翻1200高, 其他部位近水侧墙至完成面以上300)	
内墙2	1. 涂刷电磁屏蔽漆(燃烧性能A级) 2. 耐水腻子两道 3. 5厚1:0.3:3水泥石灰膏砂浆粉面 4. 12厚1:1:6水泥石灰膏砂浆打底 5. 刷界面处理剂一道 6. 基层墙体	1. 位置: 强电间	
内墙3	1. 无机涂料饰面(未特殊注明的为白色)(燃烧性能A级) 2. 2厚聚合物水泥防水涂料(Ⅱ型) 3. 5厚1:0.3:3水泥石灰膏砂浆粉面 4. 12厚1:1:6水泥石灰膏砂浆打底 5. 刷界面处理剂一道 6. 基层墙体	1. 位置: 消防控制室	
内墙4	1. 涂料饰面 (燃烧性能A级) 2. 耐水腻子 3. 粉面层 4. 打底层 5. 刷界面处理剂 6. 基层墙体	1. 位置: 除卫生间、强电间、消防控制室以外的房间	
棚1 (防水石膏板吊顶)	吊项龙骨及面层 (按二次装修设计图纸实施) 板下涂刷2厚聚合物水泥防水涂料(Ⅱ型) 做防潮层 吊项下净高3.0米 (具体按二次装修设计, 按装修图纸实施)	1. 位置: 卫生间	
棚2 双层石膏板吸声板吊项 (燃烧性能 A级)	吊项龙骨及面层 (按二次装修设计图纸实施) 板下涂刷2厚聚合物水泥防水涂料(Ⅱ型) 做防潮层	1. 位置: 除卫生间以外的房间	
踢1 (黑?不锈钢踢脚)	1.5厚黑漆?不锈钢踢脚 阻燃基层	1. 位置: 用于所有地上房间	

地下部分			
编号	构造做法	部位	备注
底板 一级防水	1. 现浇钢筋混凝土底板(防水混凝土, 抗渗等级P8) 2. 两道1.5厚CPS反应粘结性高分子防水卷材(预铺反粘) 3. 100厚C15砼垫层(抹平压光)(注: 在软弱土层中不应小于150mm)	地下室底板	
侧墙 一级防水	4. 素土分层夯实(夯实系数0.94) 1. 地下室四周回填土 2. 30厚挤塑聚苯板保护层(B1级阻燃型、专用胶粘剂粘贴) 3. 两道1.5厚CPS反应粘结性高分子防水卷材 4. 防水混凝土侧壁清理干净, 平整(抗渗等级P8)	地下室外墙	
顶板 一级防水	1. 回填土 2. 无纺布隔高层(无纺布200g/m2) 3. 两道1.5厚CPS反应粘结性高分子防水卷材 4. 20厚1:2.5水泥砂浆找平层 5. 钢筋混凝土顶板(防水混凝土、抗渗等级P8)	地下室顶板硬质铺装部分 (面层具体详见景观设计)	
水池池底、坑、沟壁底	1. 20厚1:2.5水泥防水砂浆分层压实抹平(截水沟0.5%找坡) 2. 1.0厚渗透结晶防水涂料(粉状1.5kg/m2, 液状0.28kg/m2) 3. 钢筋混凝土底板(防水混凝土、抗渗等级P8) 4. 10厚防滑地砖800x800, 1:1水泥砂浆嵌缝(设备基座贴同型号地砖) 5. 20厚1:3干硬性水泥砂浆结合层兼找平, 表面撒水泥粉 6. 最薄处30厚C25细石混凝土随捣随抹, 粉平压光(向集水井或地漏找2%找) 7. 两道2.0厚聚合物水泥防水涂料(Ⅱ型) 8. (墙面、管根、管井周边上翻300mm, 上翻部位聚合物水泥防水涂料1.5mm厚) 9. 20厚1:3水泥砂浆找平层 10. 钢筋混凝土顶板(防水混凝土、抗渗等级P8) 11. 找坡层两道(燃烧性能A级)	1. 位置: 适用于消防水池、集水坑、截水沟、电梯基坑	
地1 燃烧性能A级	1. 10厚防滑地砖800x800, 1:1水泥砂浆嵌缝(设备基座贴同型号地砖) 2. 20厚1:3干硬性水泥砂浆结合层兼找平, 表面撒水泥粉 3. 最薄处30厚C25细石混凝土随捣随抹, 粉平压光(向集水井或地漏找2%找) 4. 两道2.0厚聚合物水泥防水涂料(Ⅱ型) 5. (墙面、管根、管井周边上翻300mm, 上翻部位聚合物水泥防水涂料1.5mm厚) 6. 20厚1:3水泥砂浆找平层 7. 钢筋混凝土顶板(防水混凝土、抗渗等级P8) 8. 找坡层两道(燃烧性能A级)	1. 位置: 消防泵房	
内墙1	1. 耐水腻子两道 2. 5厚1:0.3:3水泥石灰膏砂浆粉面 3. 12厚1:1:6水泥石灰膏砂浆打底 4. 刷界面处理剂一道 5. 基层墙体	1. 位置: 楼梯间	
内墙2 (穿孔板吸声墙面)	1. 刷(喷)无毒防腐涂料(燃烧性能A级) 2. 粘贴9.5厚穿孔石膏饰面板, 自攻螺钉固定 3. 玻璃布一层包裹, 固定于龙骨表面 4. 40厚超细玻璃棉吸声建筑胶粘贴于龙骨档内 5. 50x50x0.7轻钢龙骨用膨胀螺栓@500固定于墙面 6. 2厚聚合物水泥防水涂料(防潮层) 7. 12厚1:3水泥砂浆 8. 刷界面处理剂一道 9. 基层墙体	1. 位置: 消防泵房	
棚1 燃烧性能A级 (吸声防潮顶棚)	1. 吊03J909.DP9-棚13 (防潮层改为2厚聚合物水泥防水涂料)	1. 位置: 消防泵房	

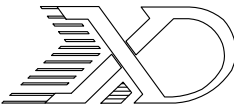

山东新达工程设计有限公司

SHANDONG XINDA ENGINEERING DESIGN CO.,LTD

网址：www.sdxdsj.cn 邮箱：wfxdsj@126.com

电话： 0536-2081792



山东新达工程设计有限公司微信公众号



图纸二维码

声 明

- DECLARE
- 图纸二维码由公司授权生成，无二维码图纸公司不予认可且不承担任何法律责任。
 - 登录公司微信公众号扫描图纸二维码可验证项目相关信息。
 - 未经相关部门审批审查的施工图纸不得用于施工。
 - 图纸知识产权归本公司所有，未经许可，严禁拷贝复制。

公司出图章

COMPANY STAMP

注册师执业章

REGISTERED PRACTITIONERS CHAPTER

设 计 签 字

SIGNATURE		
	实 名 SOLID	签 名 SIGNS
审 定 APPROVED BY	李浩平	李浩平
审 核 VERIFIED BY	方剑	方剑
项目负责人 PROJECT CHIEF	徐新智	徐新智
专业负责人 DISCIPLINE CHIEF	徐新智	徐新智
校 对 CHECKED	刘灏	刘灏
设 计 DESIGNED	葛平	葛平

建 设 单 位

CLIENT

南京市六合区人民政府横梁街道办事处

工 程 名 称

PROJECT NAME

横梁街道方山公墓升级改造及骨灰堂内部装修配套工程

图 纸 名 称

TITLE


门窗表

工程编号 PROJECT No.	2025G1-J016	专 业 PHSASE	装 饰
设计阶段 DISCIPLINE	施工图	日 期 DATE	2025.10
版 次 EDITION	01	图 号 DRAWING NO.	饰施-03


门窗表

类型	设计编号	门扇尺寸 (mm)	数量				开启方式	板面材质	板面颜色	门套	拉手	铰链	门锁	闭门器	门吸	备注
			-1F	1F	2F	3F										
防火门（钢制木纹）	甲FM1522	1500X2200	1	1	2	2	双扇单向开启	钢质/木质	木纹		✓	✓	✓	✓		具体由专业厂家细化 防火门采用统一材质
钢制防盗门	FM0922	1500X2200	0	1	0	0	单扇单向开启				✓	✓	✓	✓	✓	
木门	M0922	900X2200	0	4	0	0	单扇单向开启	木质防火板	清木漆	20 宽门套	✓	✓	✓	✓	✓	房间门
	M1522	1500X2200	0	1	0	0	双扇单向开启	木质防火板	清木漆	20 宽门套	✓	✓	✓	✓		房间门
	M1822	1800X2200	0	1	0	0	双扇单向开启	木质防火板	清木漆	20 宽门套	✓	✓	✓	✓		房间门
门洞	MD	1200X2500	0	1	0	0				20 宽门套						


注：配不锈钢合页，闭门器，不锈钢侧把手，专业门产家细化，施工单位定购成品门。
数量具体以实际数量为准。

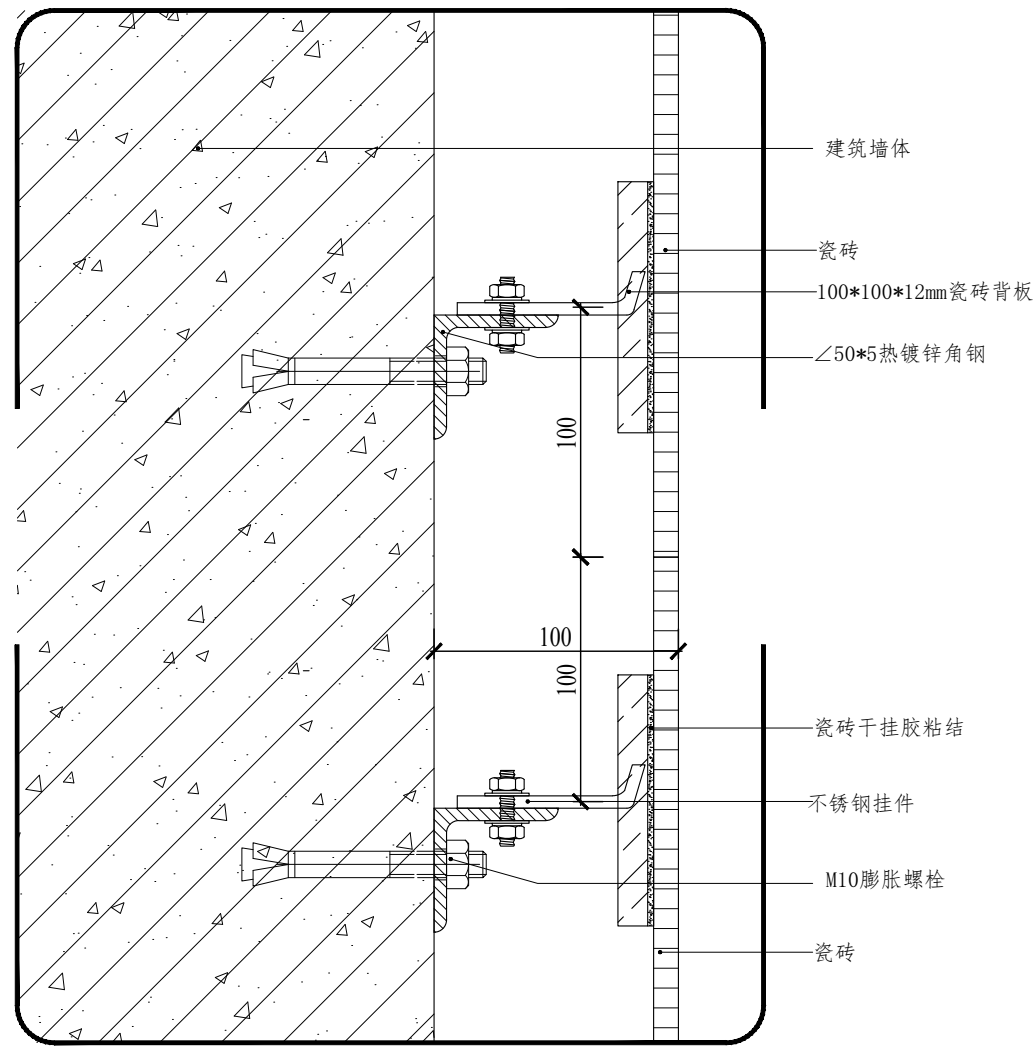


01 钢筋混凝土墙面瓷砖干挂密拼竖节点
1:3

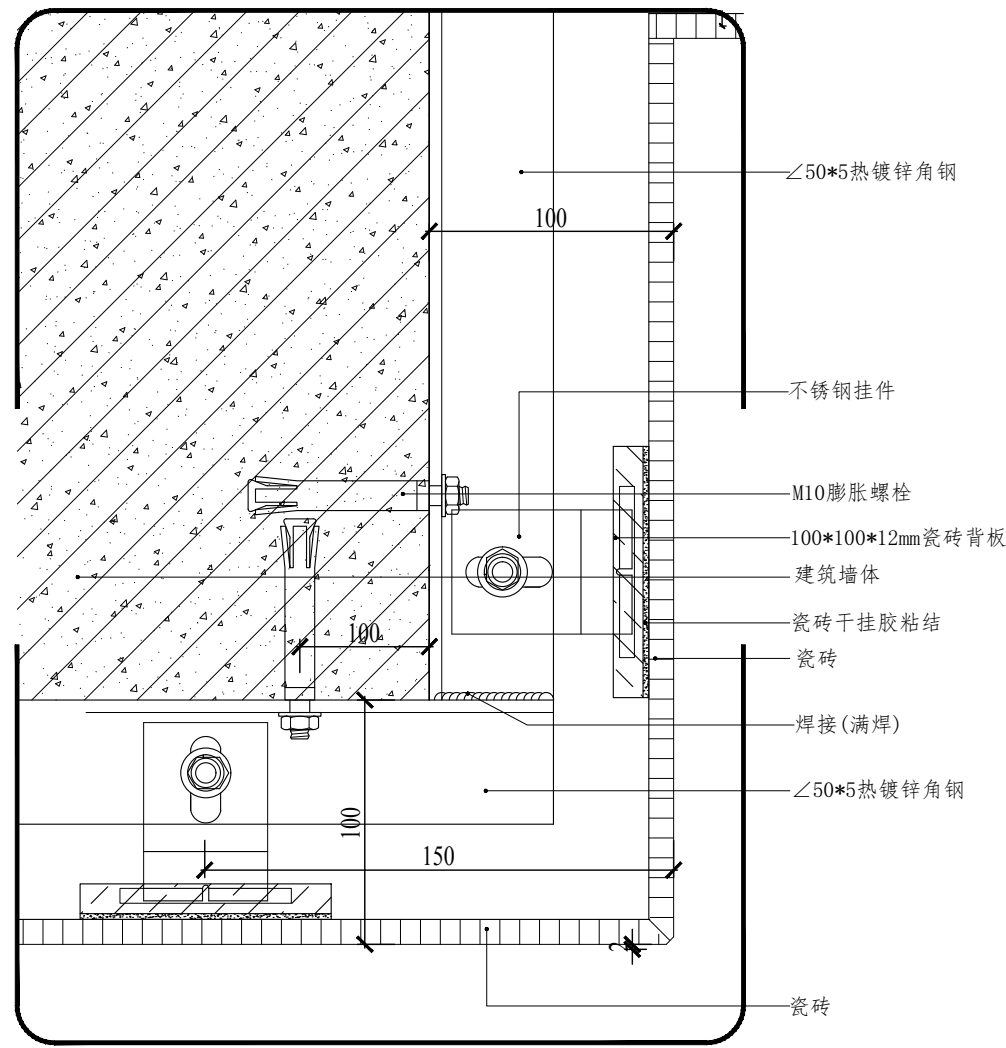


02 钢筋混凝土墙面瓷砖干挂阳角节点
1:3

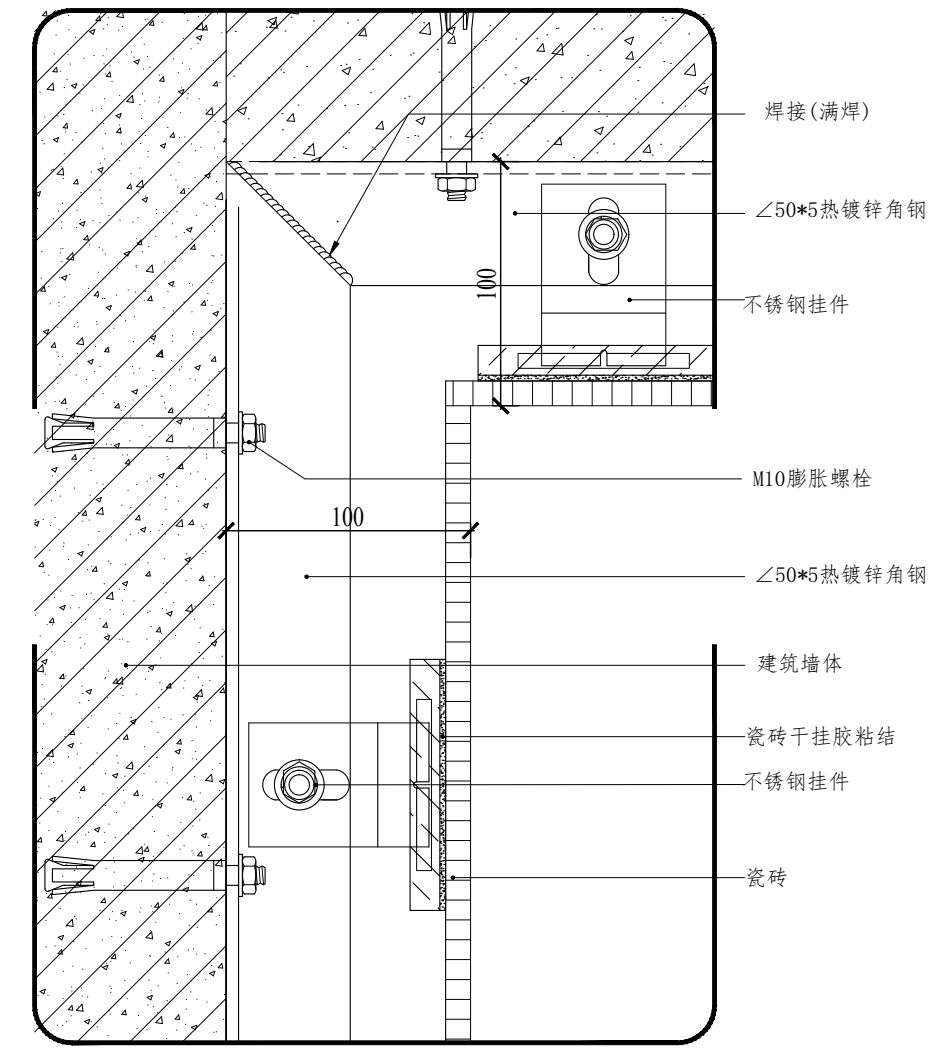

03 钢筋混凝土墙面瓷砖干挂阴角节点
1:3

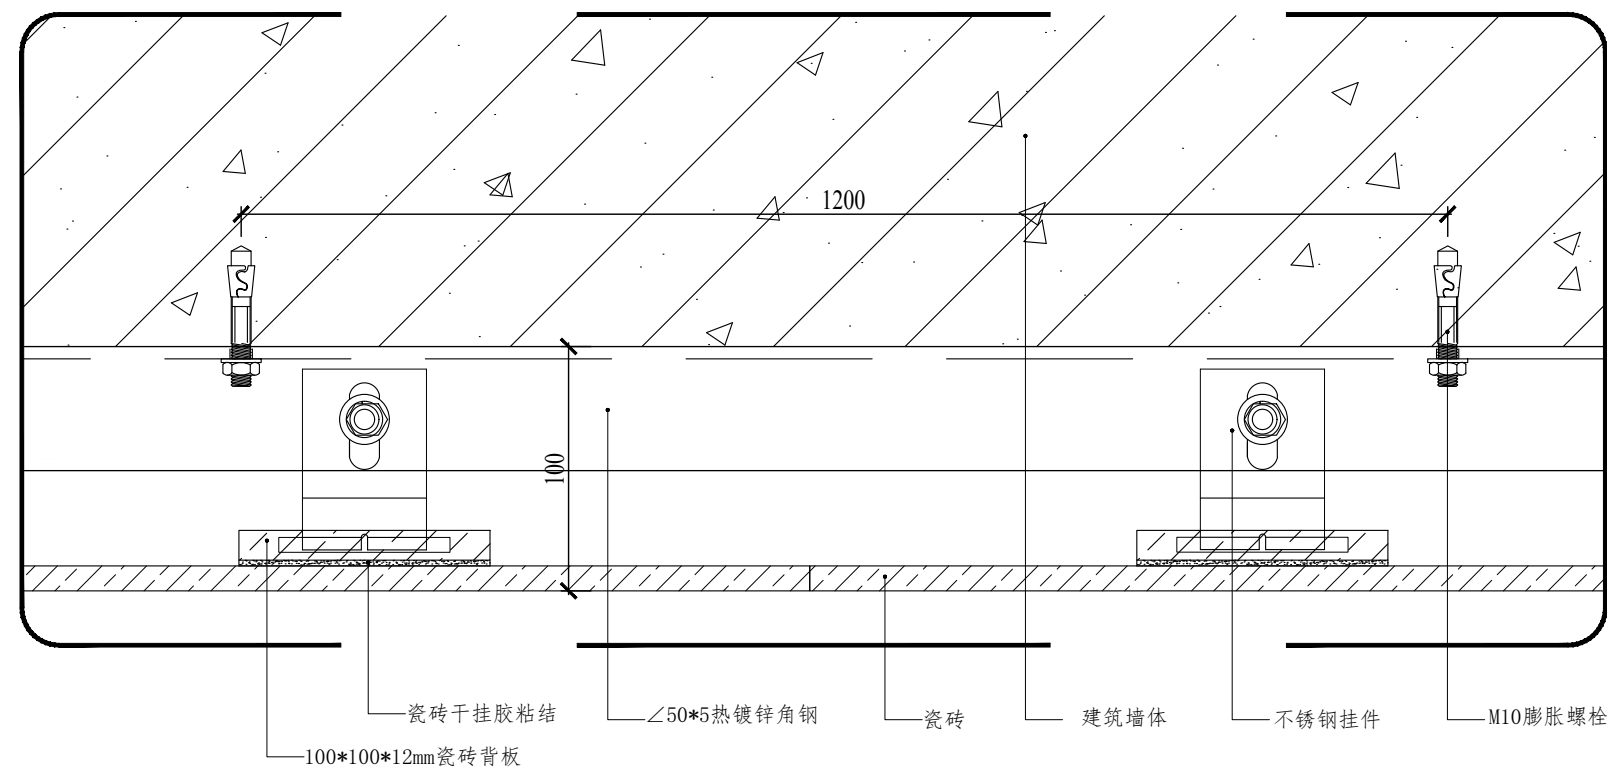

04 钢筋混凝土墙面瓷砖干挂密拼横节点
1:3

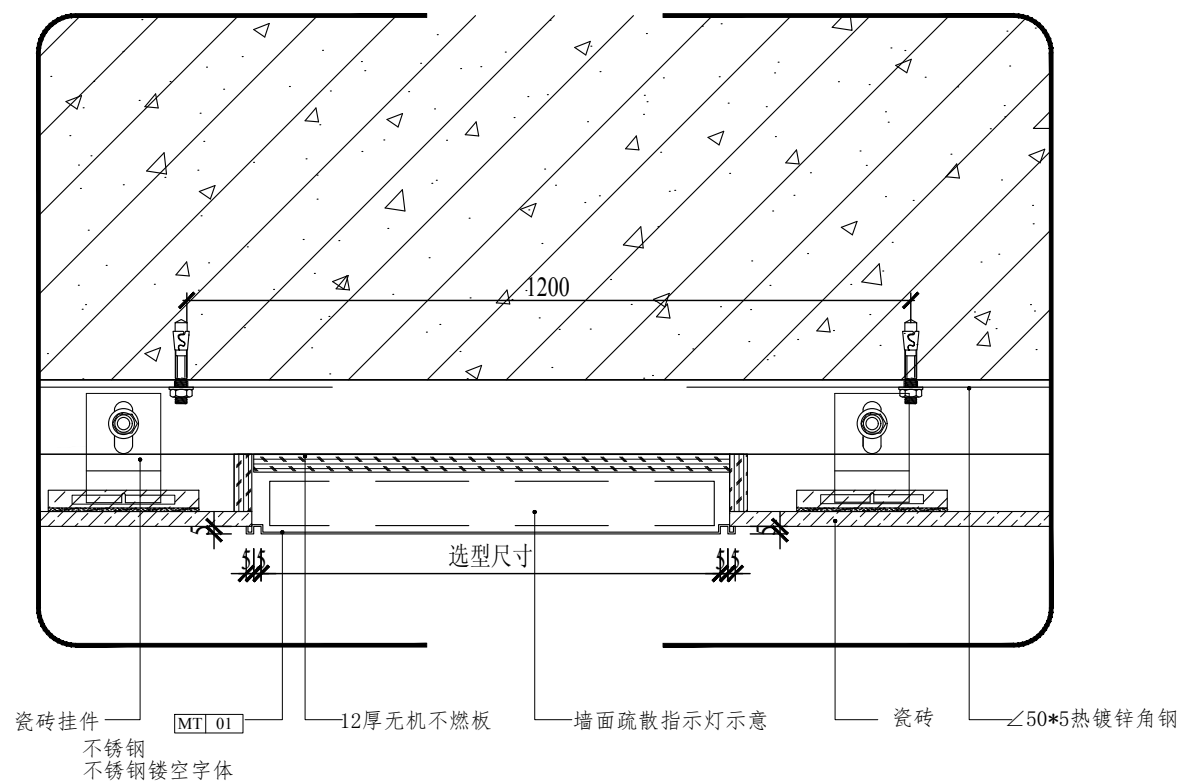

05 墙面疏散指示节点
1:5



山东新达工程设计有限公司
SHANDONG XINDA ENGINEERING DESIGN CO., LTD
网址: www.sdxdsj.cn 邮箱: wfxdsj@126.com
电话: 0536-2081792



山东新达工程设计有限公司微信公众号

图纸二维码

声明
DECLARE

■ 图纸二维码由公司授权生成，无二维码图纸公司不予认可且不承担任何法律责任。
■ 登录公司微信公众号扫描图纸二维码可验证项目相关信息。
■ 未经相关部门审批审查的施工图纸不得用于施工。
■ 图纸知识产权归本公司所有，未经许可，严禁拷贝复制。

公司出图章
COMPANY STAMP

注册师执业章
REGISTERED PRACTITIONERS CHAPTER

设计签字
SIGNATURE

	实 名 SOLID	签 名 SIGNS
审 定 APPROVED BY	李浩平	李浩平
审 核 VERIFIED BY	方剑	方剑
项目负责人 PROJECT CHIEF	徐新智	徐新智
专业负责人 DISCIPLINE CHIEF	徐新智	徐新智
校 对 CHECKED	刘灏	刘灏
设 计 DESIGNED	葛平	葛平

建设单位
CLIENT

南京市六合区人民政府横梁街道办事处


工程名称
PROJECT NAME

横梁街道方山公墓升级改造及骨灰堂内部装修配套工程

图 纸 名 称
TITLE

墙面通用做法(一)

工程编号 PROJECT No.	202561-J016	专 业 PHASE	装 饰
设计阶段 DISCIPLINE	施工图	日 期 DATE	2025.10
版 次 EDITION	01	图 号 DRAWING NO.	饰施-04

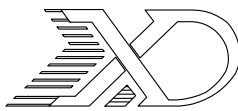

山东新达工程设计有限公司

SHANDONG XINDA ENGINEERING DESIGN CO.,LTD

网址: www.sdxdsj.cn 邮箱: wfxdsj@126.com

电话: 0536-2081792



山东新达工程设计有限公司微信公众号

图纸二维码

声明

- 图纸二维码由公司授权生成，无二维码图纸公司不予认可且不承担任何法律责任。
■ 登录公司微信公众号扫描图纸二维码可验证项目相关信息。
■ 未经相关部门审批审查的施工图纸不得用于施工。
■ 图纸知识产权归本公司所有，未经许可，严禁拷贝复制。

公司出图章

COMPANY STAMP

注册师执业章

REGISTERED PRACTITIONERS CHAPTER

设计签字

	实 名	签 名
	SOLID	SIGNS
审 定	李浩平	李浩平
APPROVED BY		
审 核	方剑	方剑
VERIFIED BY		
项目负责人	徐新智	徐新智
PROJECT CHIEF		
专业负责人	徐新智	徐新智
DISCIPLINE CHIEF		
校 对	刘灏	刘灏
CHECKED		
设 计	葛平	葛平
DESIGNED		

建设单位

CLIENT

南京市六合区人民政府横梁街道办事处

工程名称

PROJECT NAME



横梁街道方山公墓升级改造及骨灰堂内部装修配套工程


图纸名称

TITLE


墙面通用做法（二）

工程编号	202561-J016	专 业	装 饰
PROJECT No.		PHASE	
设计阶段	施工图	日 期	2025.10
DISCIPLINE		DATE	
版 次	01	图 号	饰施-05
EDITION		DRAWING NO.	

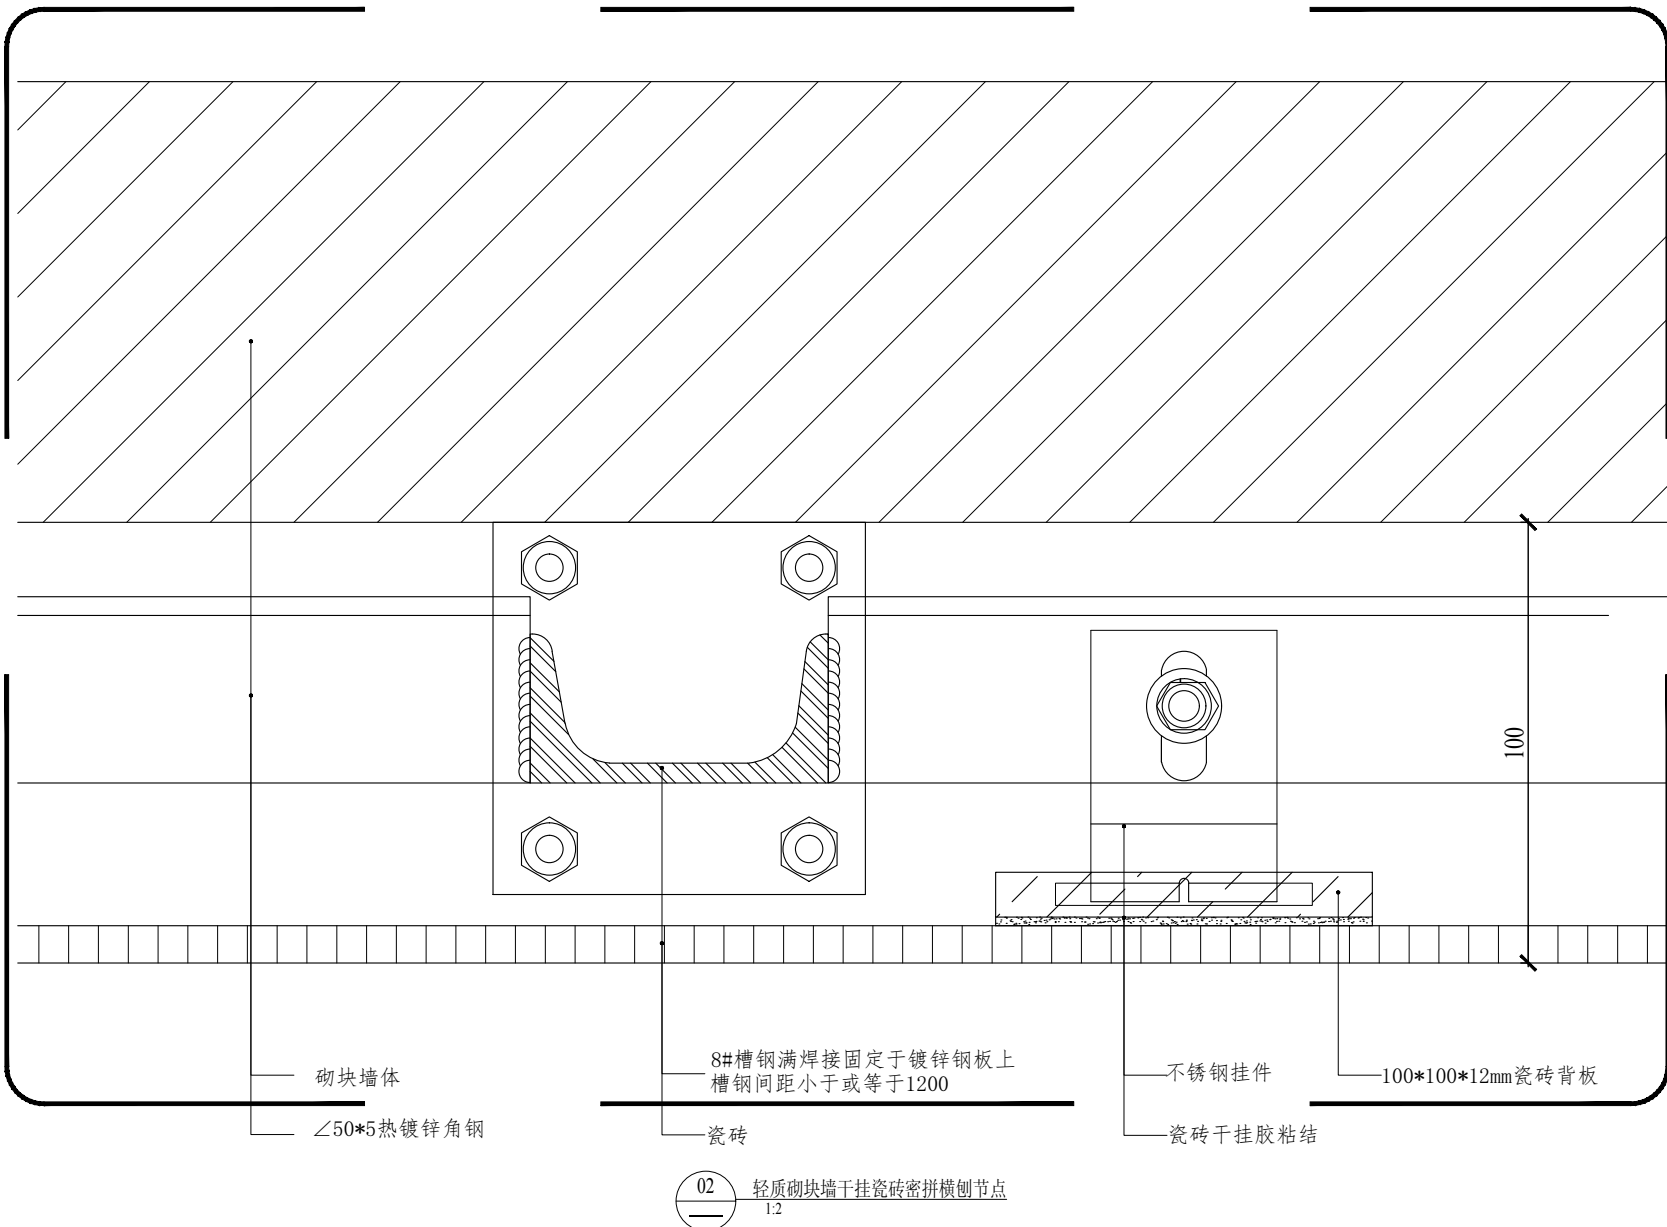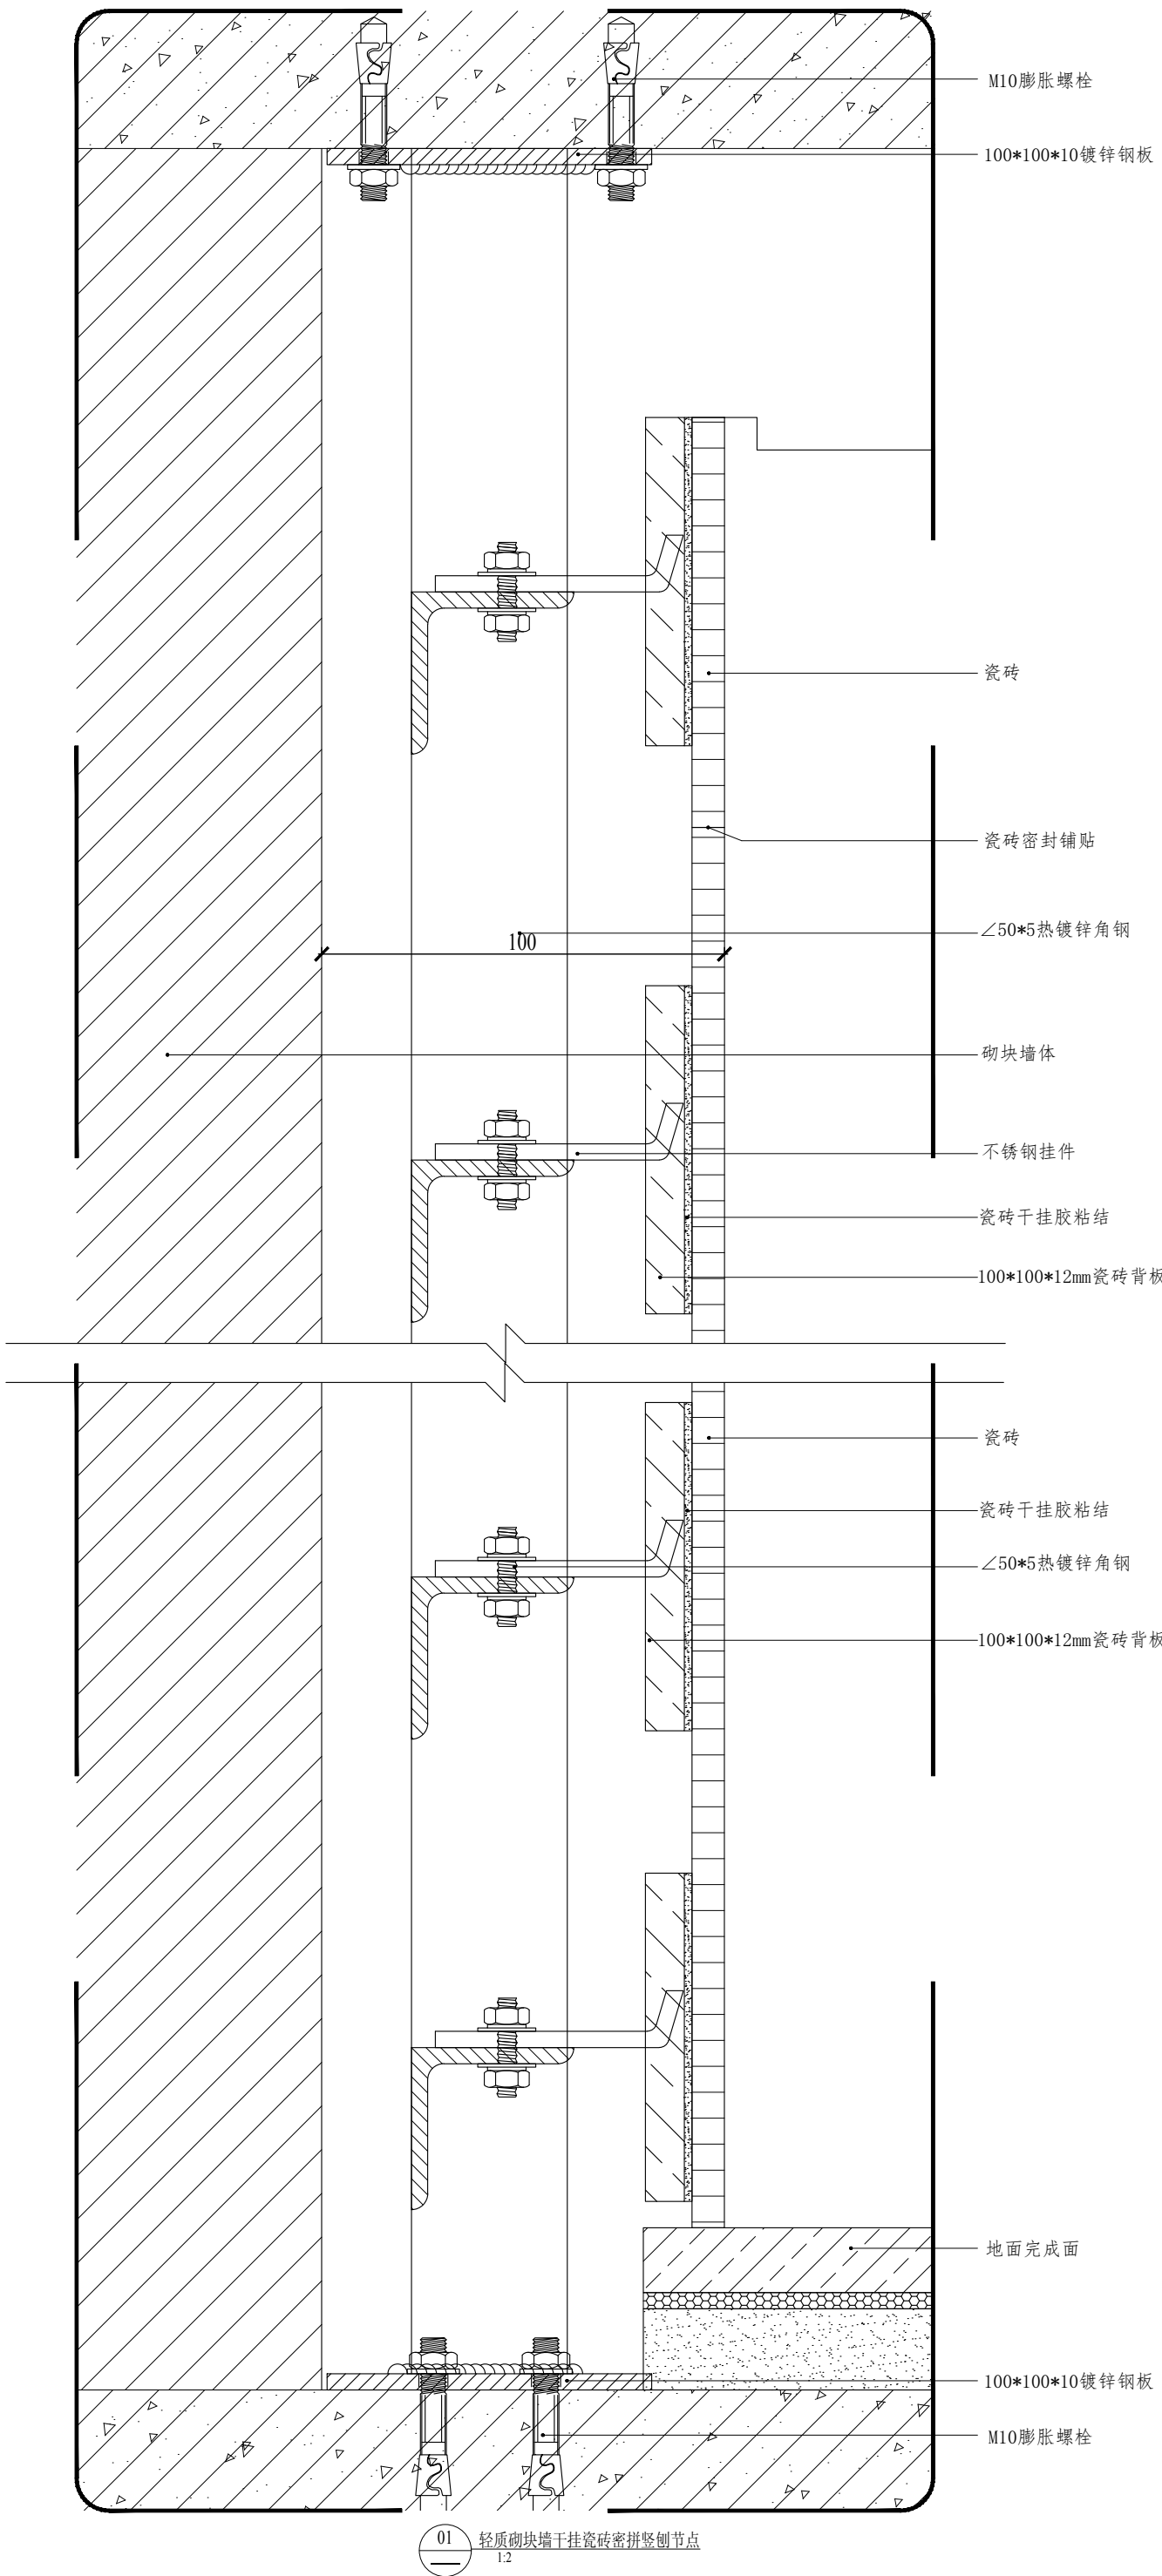


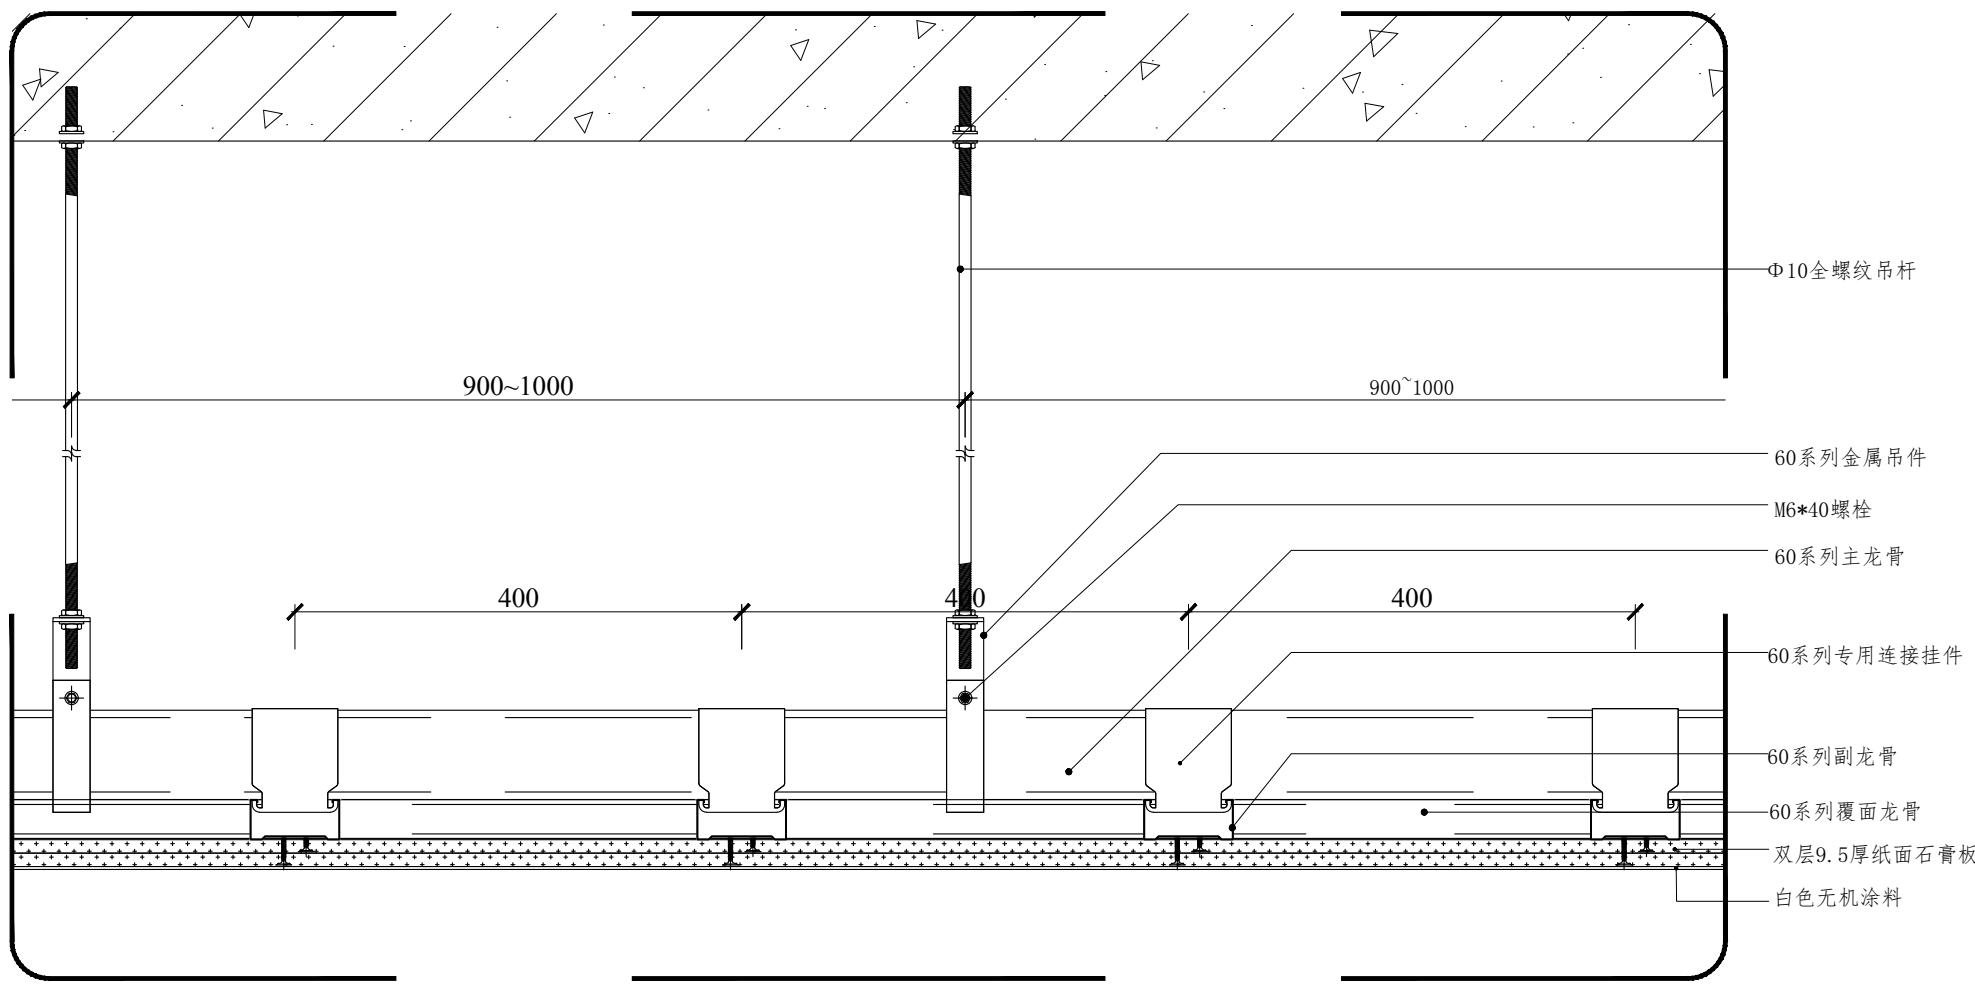


01 纸面石膏板平吊顶节点
1:5

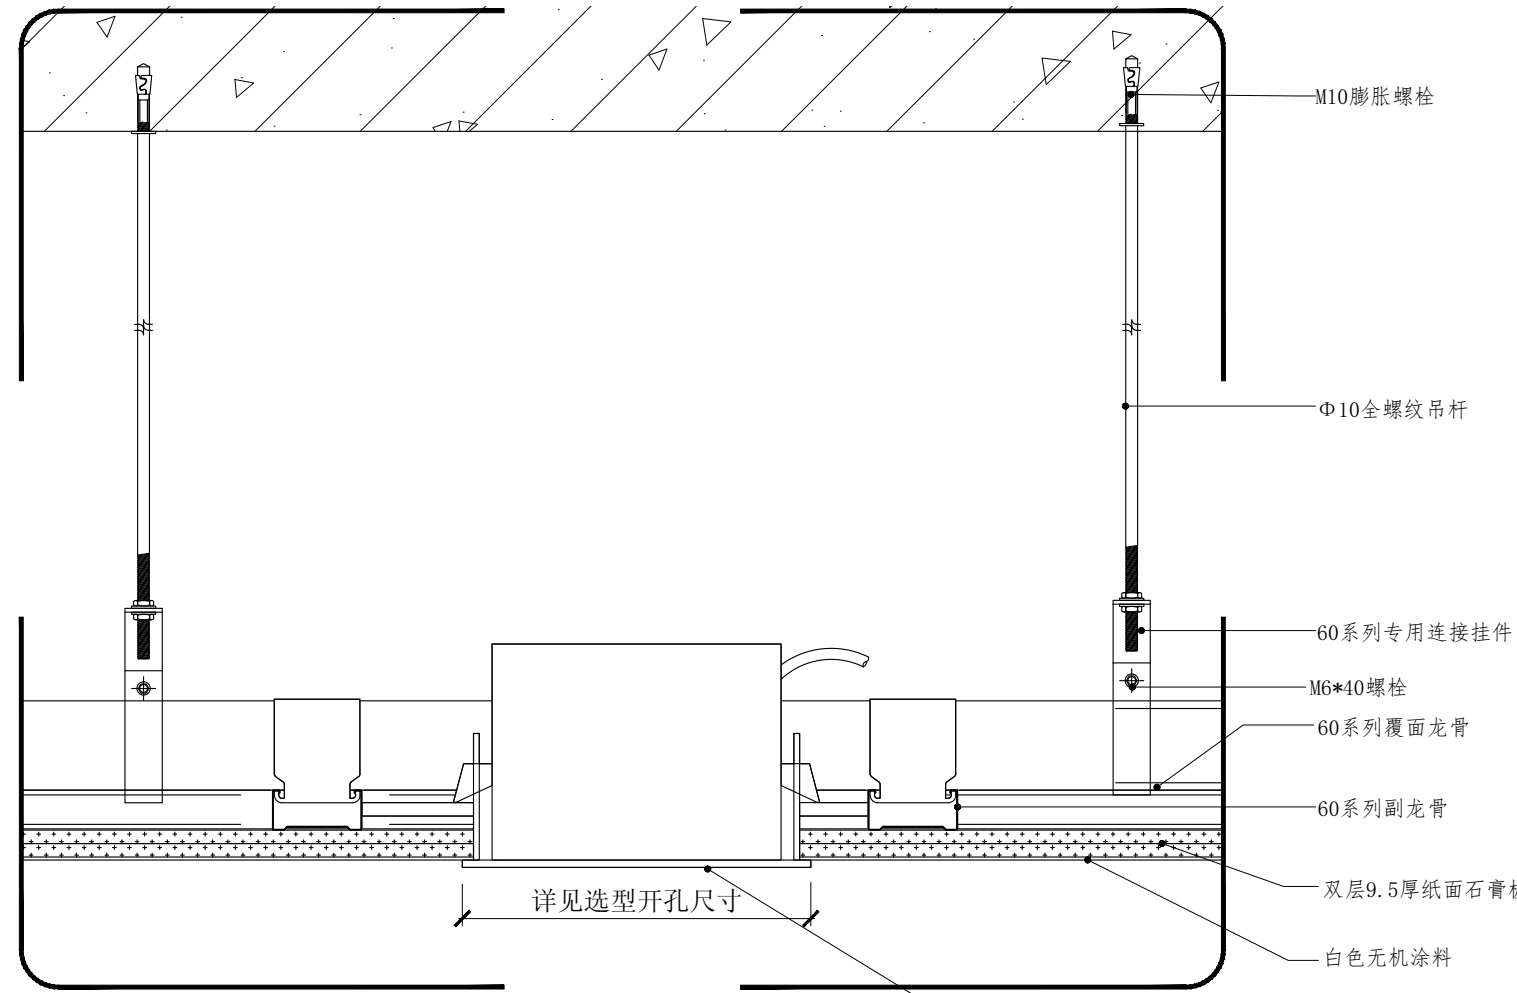


02 天花广播详图
1:5

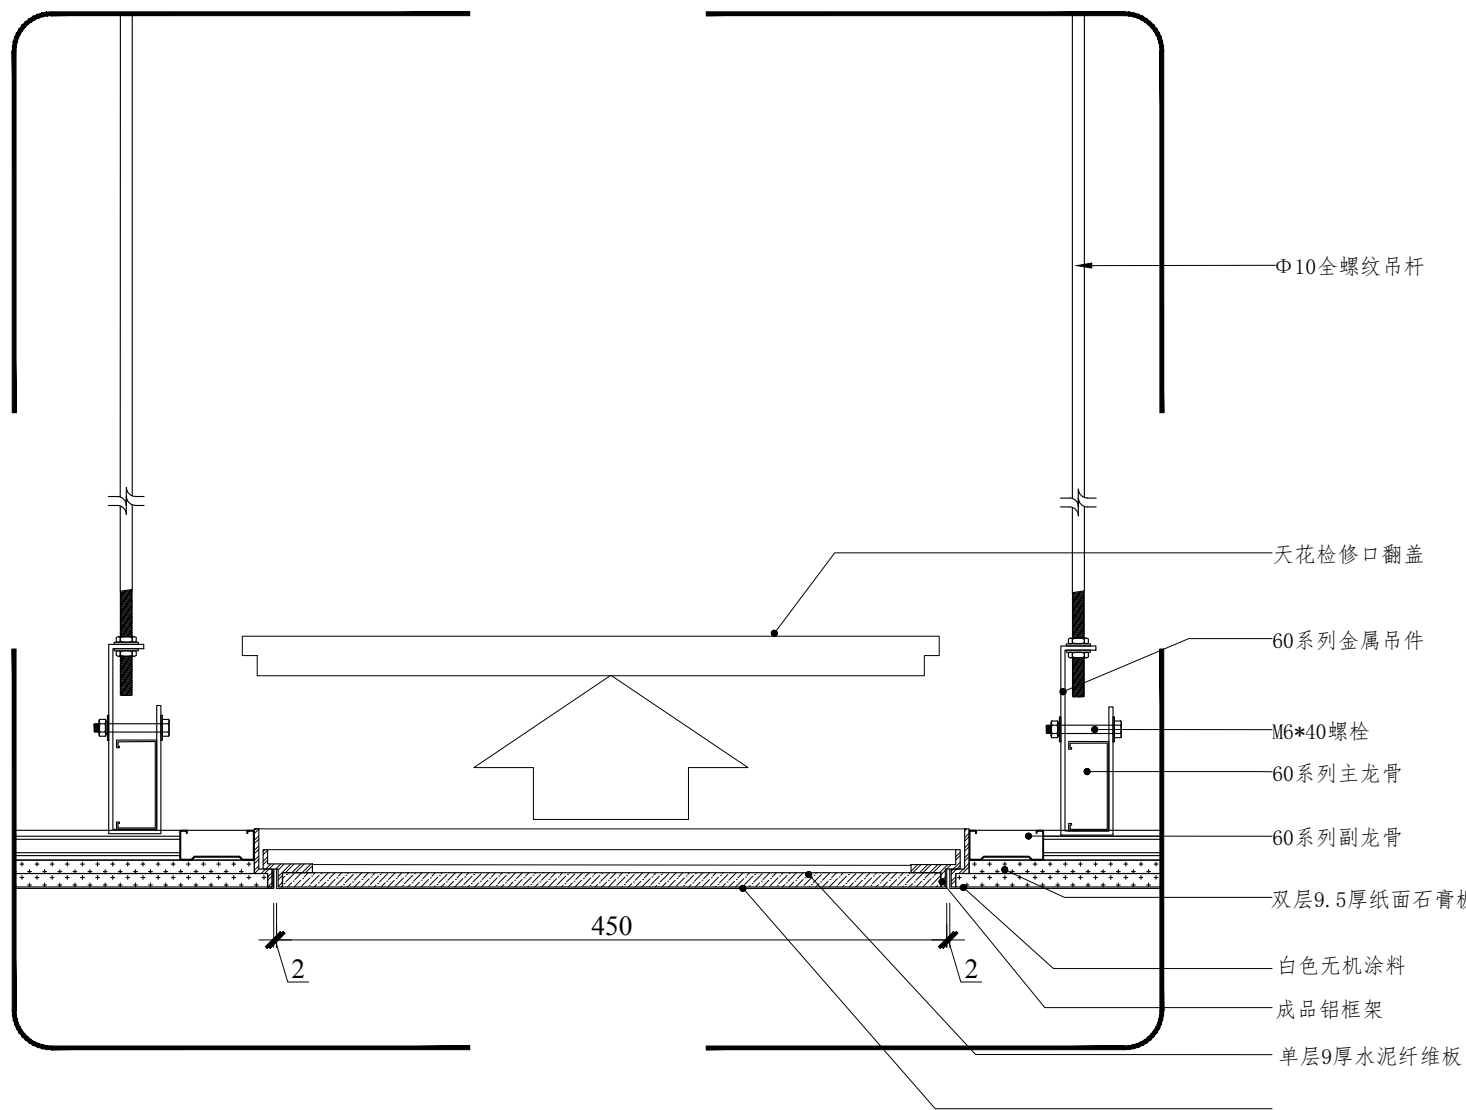

03 吊顶检修口节点
1:5

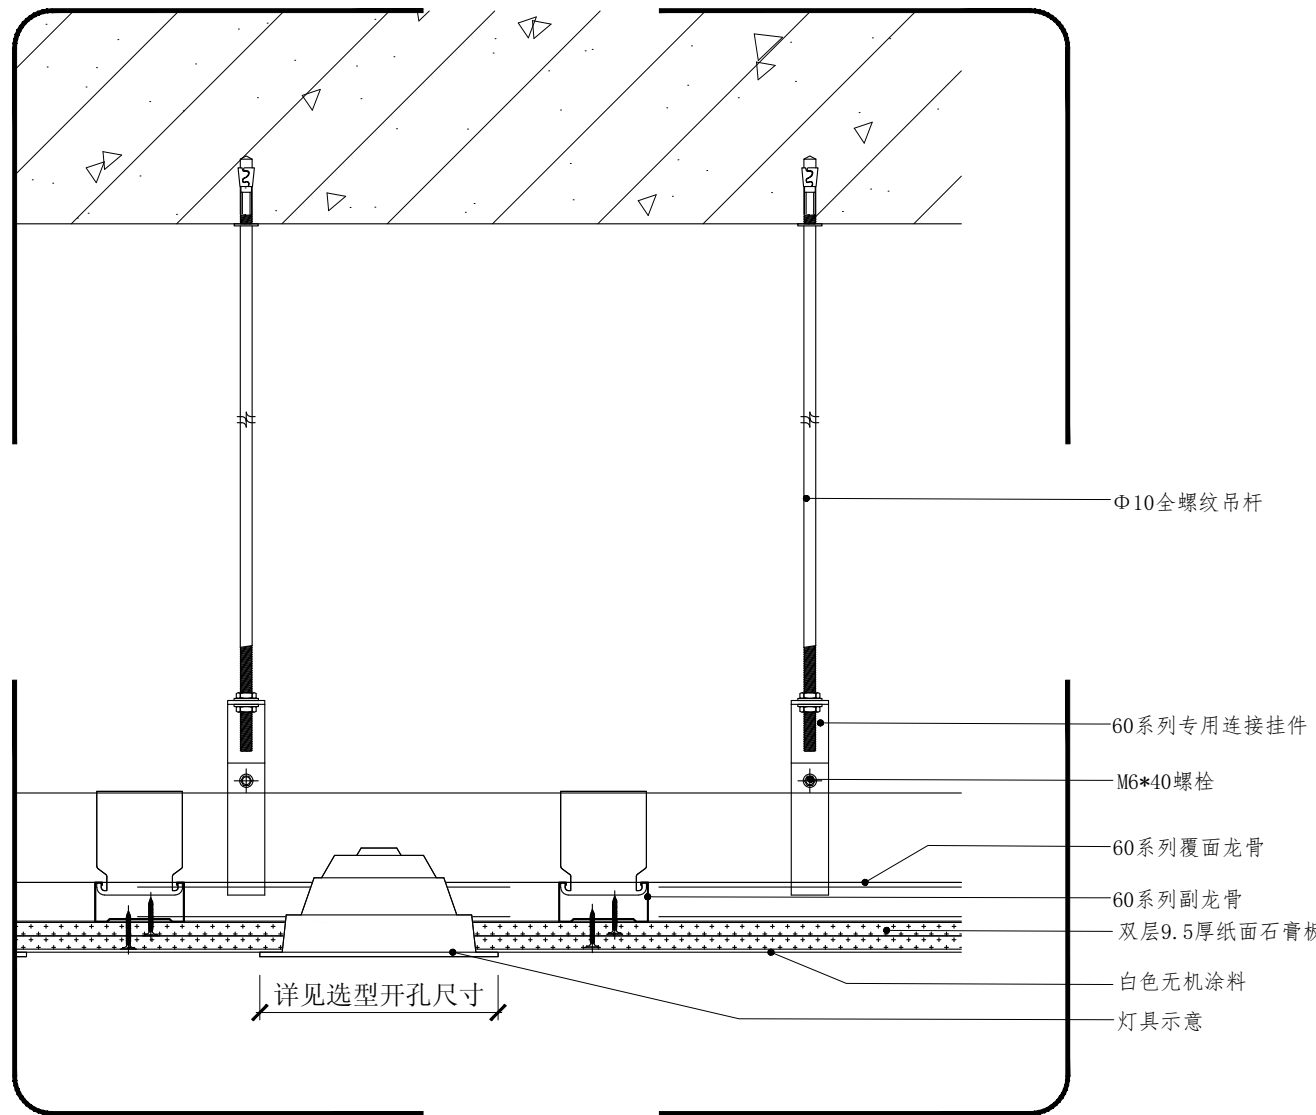

04 天花灯具详图
1:5

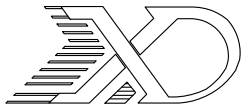

山东新达工程设计有限公司

SHANDONG XINDA ENGINEERING DESIGN CO.,LTD

网址: www.sdxdsj.cn 邮箱: wfxdsj@126.com

电话: 0536-2081792



山东新达工程设计有限公司微信公众号

图纸二维码

声明

- DECLARE
- 图纸二维码由公司授权生成, 无二维码图纸公司不予认可且不承担任何法律责任。
 - 登录公司微信公众号扫描图纸二维码可验证项目相关信息。
 - 未经相关部门审批审查的施工图纸不得用于施工。
 - 图纸知识产权归本公司所有, 未经许可, 严禁拷贝复制。

公司出图章

COMPANY STAMP

注册师执业章

REGISTERED PRACTITIONERS CHAPTER

设计签字

	实 名 SOLID	签 名 SIGNS
审 定 APPROVED BY	李浩平	李浩平
审 核 VERIFIED BY	方剑	方剑
项目负责人 PROJECT CHIEF	徐新智	徐新智
专业负责人 DISCIPLINE CHIEF	徐新智	徐新智
校 对 CHECKED	刘灏	刘灏
设 计 DESIGNED	葛平	葛平

建设单位

CLIENT

南京市六合区人民政府横梁街道办事处

工程名称

PROJECT NAME


横梁街道方山公墓升级改造及骨灰堂内部装修配套工程

图 纸 名 称


TITLE

顶面通用做法 (一)


工程编号 PROJECT No.	202561-J016	专 业 PHASE	装 饰
设计阶段 DISCIPLINE	施工图	日 期 DATE	2025.10
版 次 EDITION	01	图 号 DRAWING NO.	饰施- 06

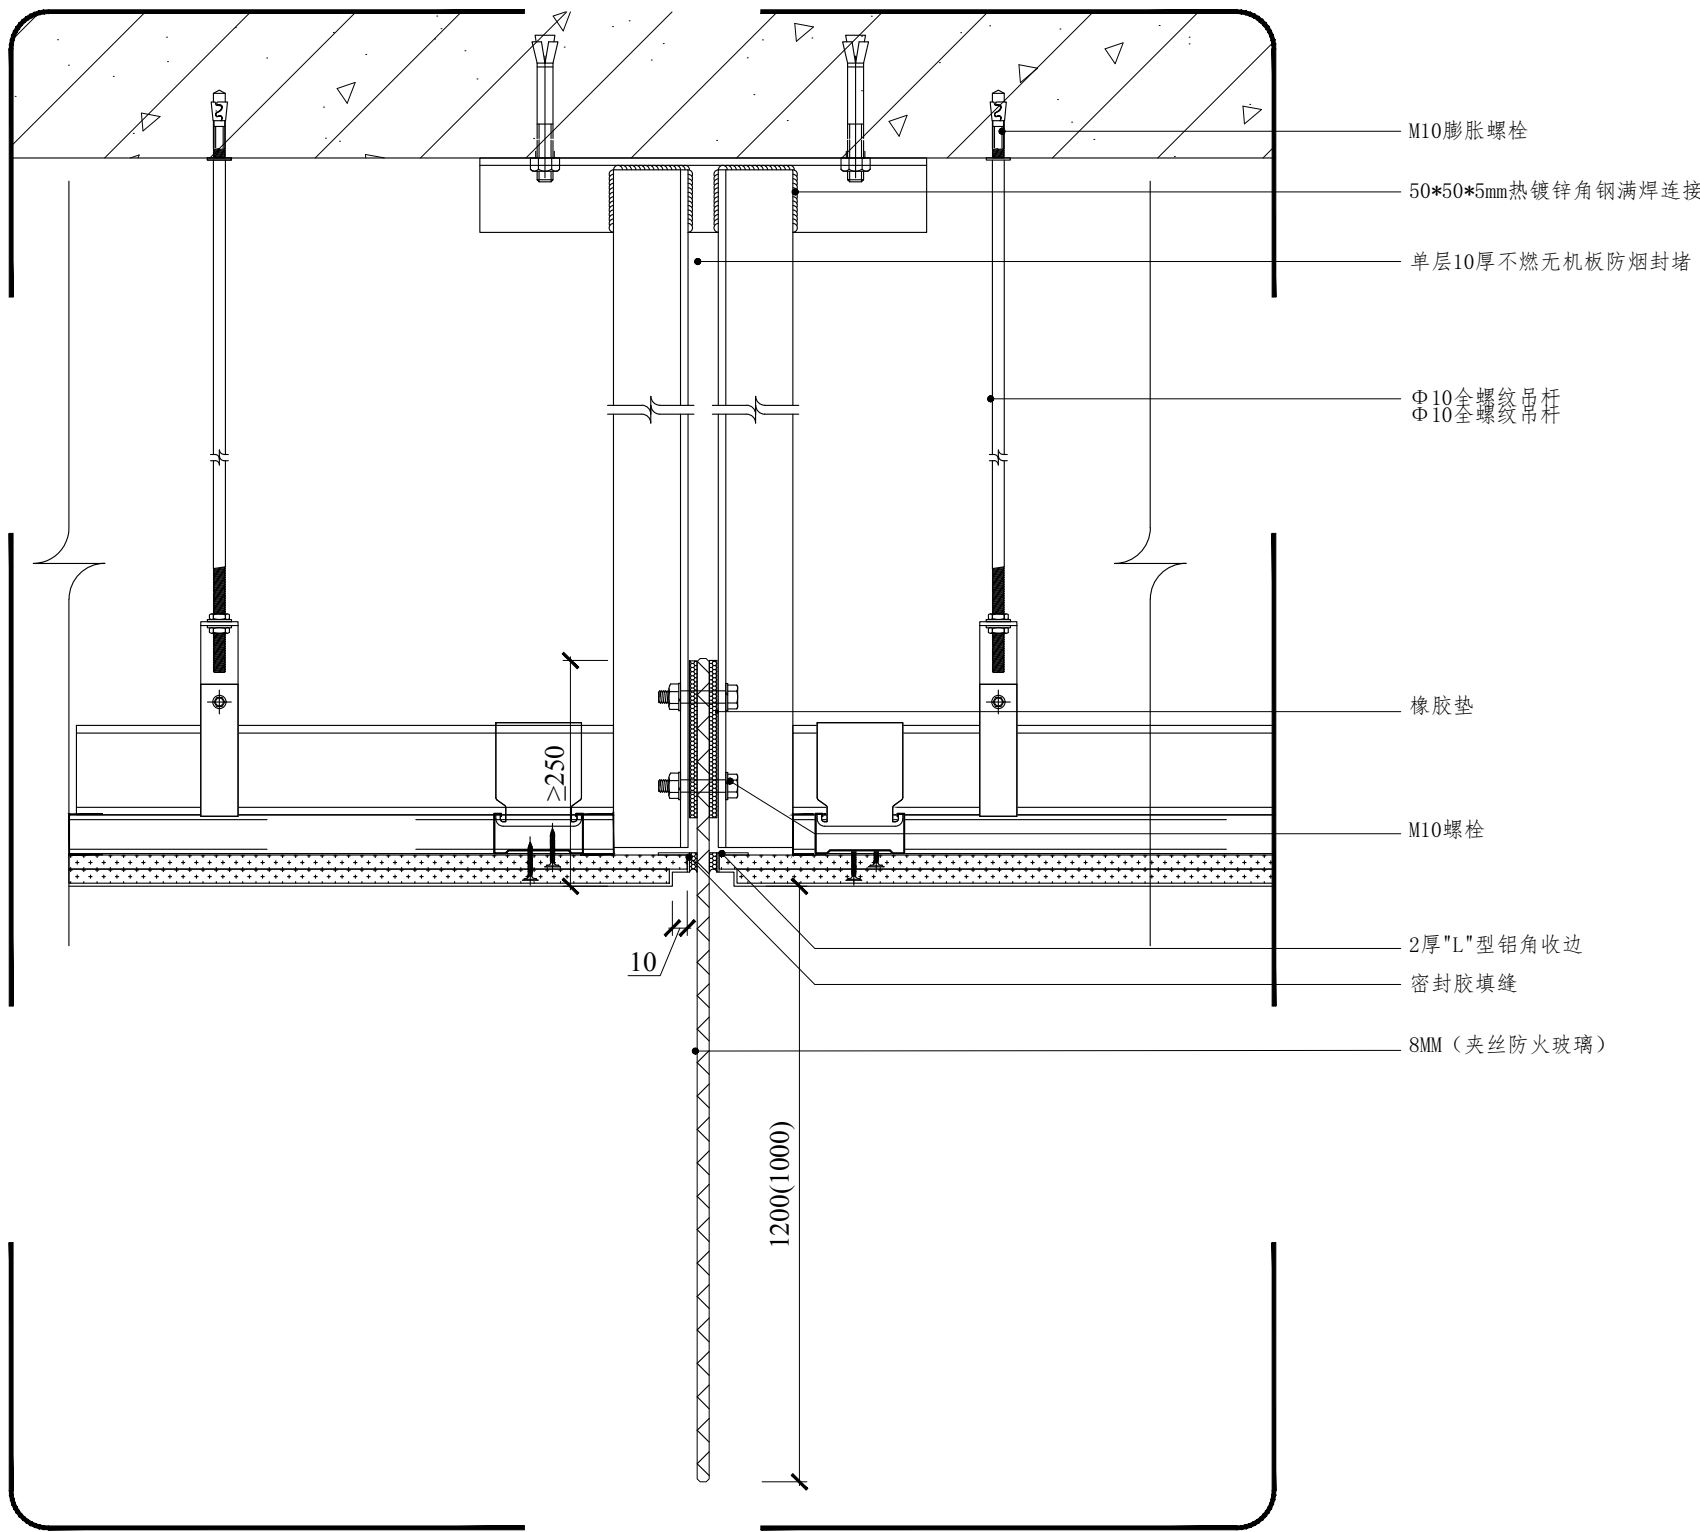


04 挡烟垂壁节点详图
1:5

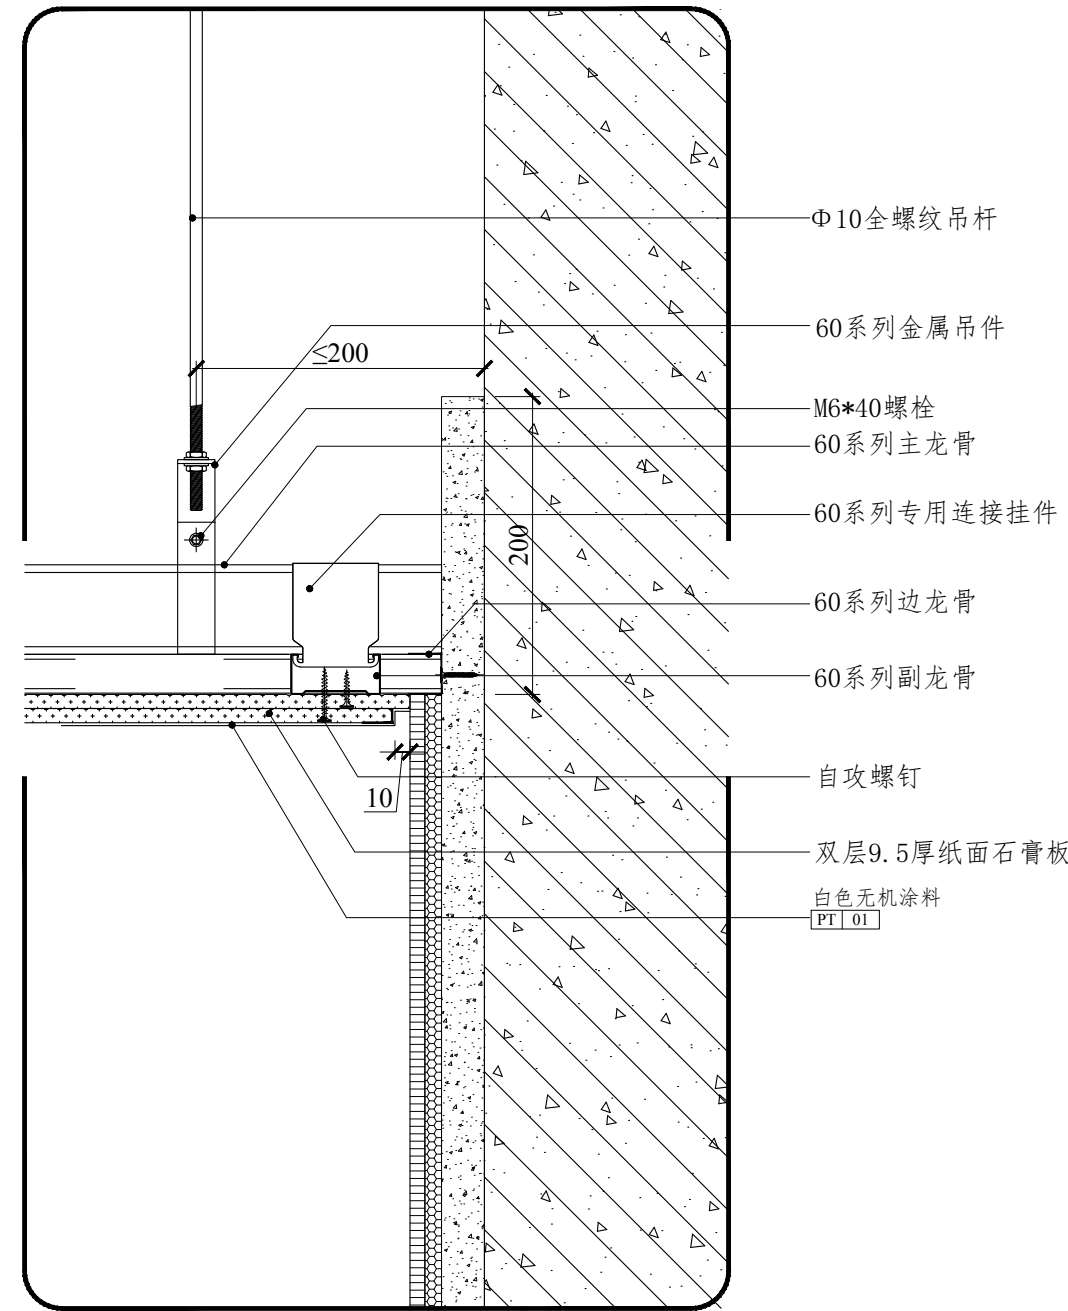

05 天花板面收口详图
1:5

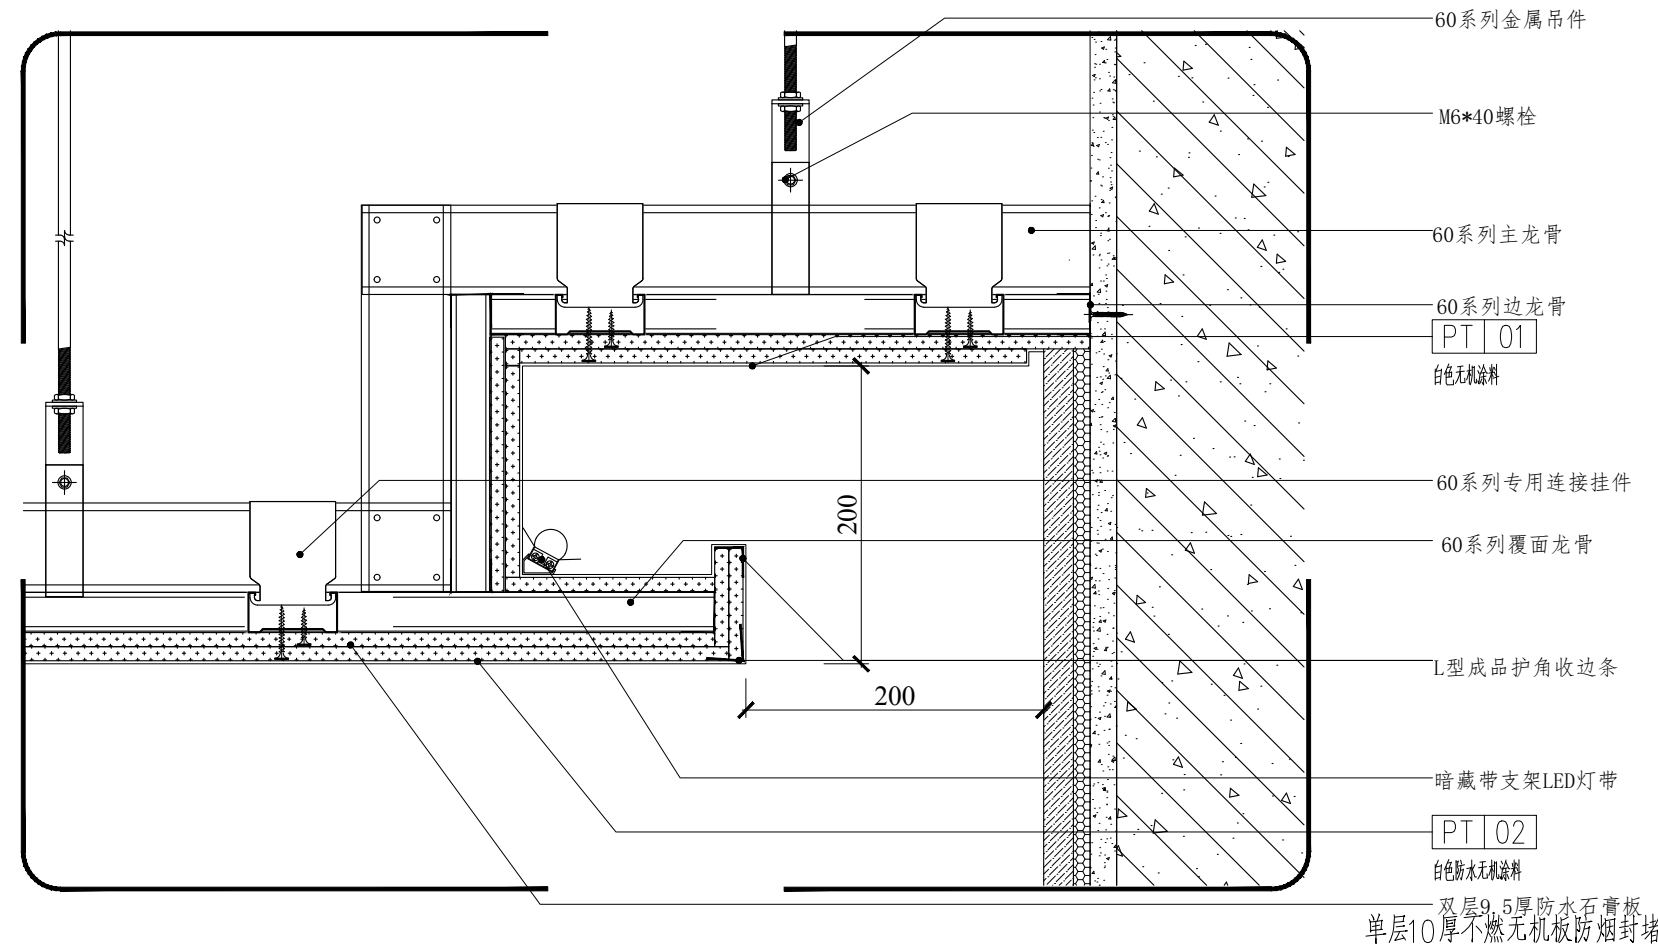

06 男女卫生间反光灯槽
1:5

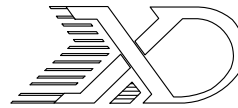

山东新达工程设计有限公司

SHANDONG XINDA ENGINEERING DESIGN CO., LTD

网址: www.sdxdsj.cn 邮箱: wfxdsj@126.com

电话: 0536-2081792



山东新达工程设计有限公司微信公众号

图纸二维码

声明

DECLARE
■ 图纸二维码由公司授权生成, 无二维码图纸公司不予认可且不承担任何法律责任。
■ 登录公司微信公众号扫描图纸二维码可验证项目相关信息。
■ 未经相关部门审批审查的施工图纸不得用于施工。
■ 图纸知识产权归本公司所有, 未经许可, 严禁拷贝复制。

公司出图章

COMPANY STAMP

注册师执业章

REGISTERED PRACTITIONERS CHAPTER

设计签字

	实 名 SOLID	签 名 SIGNS
审 定 APPROVED BY	李浩平	李浩平
审 核 VERIFIED BY	方剑	方剑
项目负责人 PROJECT CHIEF	徐新智	徐新智
专业负责人 DISCIPLINE CHIEF	徐新智	徐新智
校 对 CHECKED	刘灏	刘灏
设 计 DESIGNED	葛平	葛平

建设单位

CLIENT

南京市六合区人民政府横梁街道办事处

工程名称

PROJECT NAME


横梁街道方山公墓升级改造及骨灰堂内部装修配套工程

图纸名称


TITLE

顶面通用做法(二)


工程编号 PROJECT No.	2025G1-J016	专 业 PHASE	装 饰
设计阶段 DISCIPLINE	施工图	日 期 DATE	2025. 10
版 次 EDITION	01	图 号 DRAWING NO.	饰施- 07

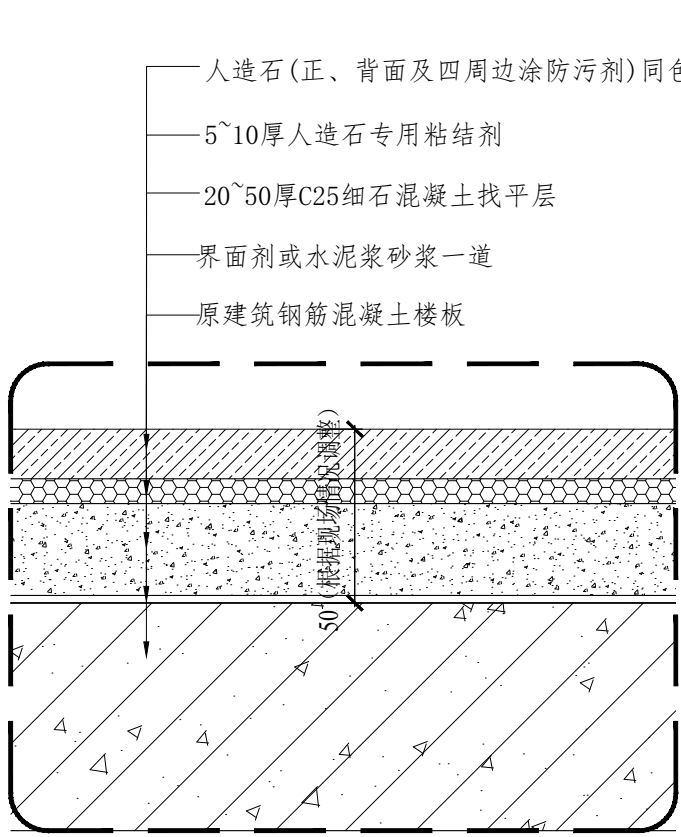


01 无防水人造石地面节点
13

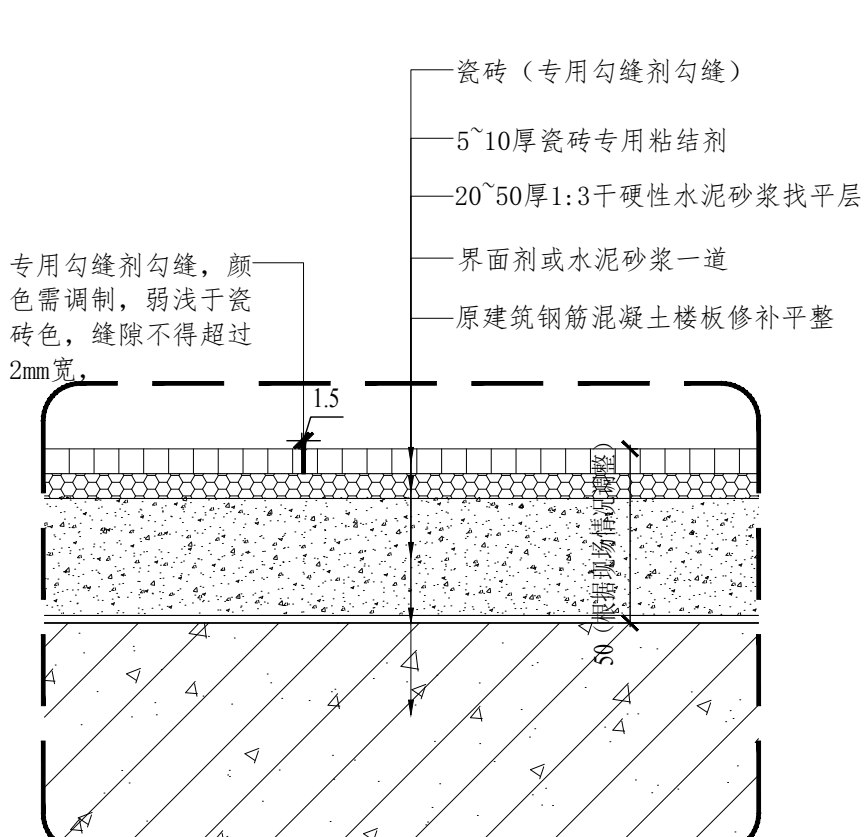


02 无防水瓷砖地面节点
13

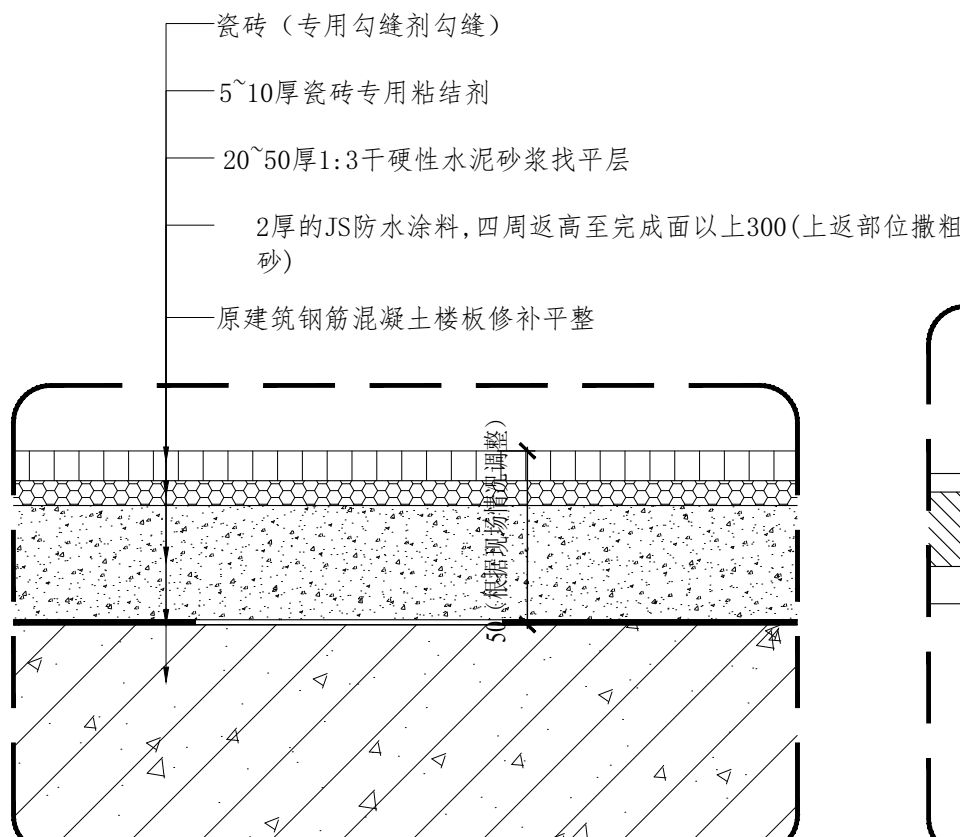

03 有防水瓷砖地面节点
13

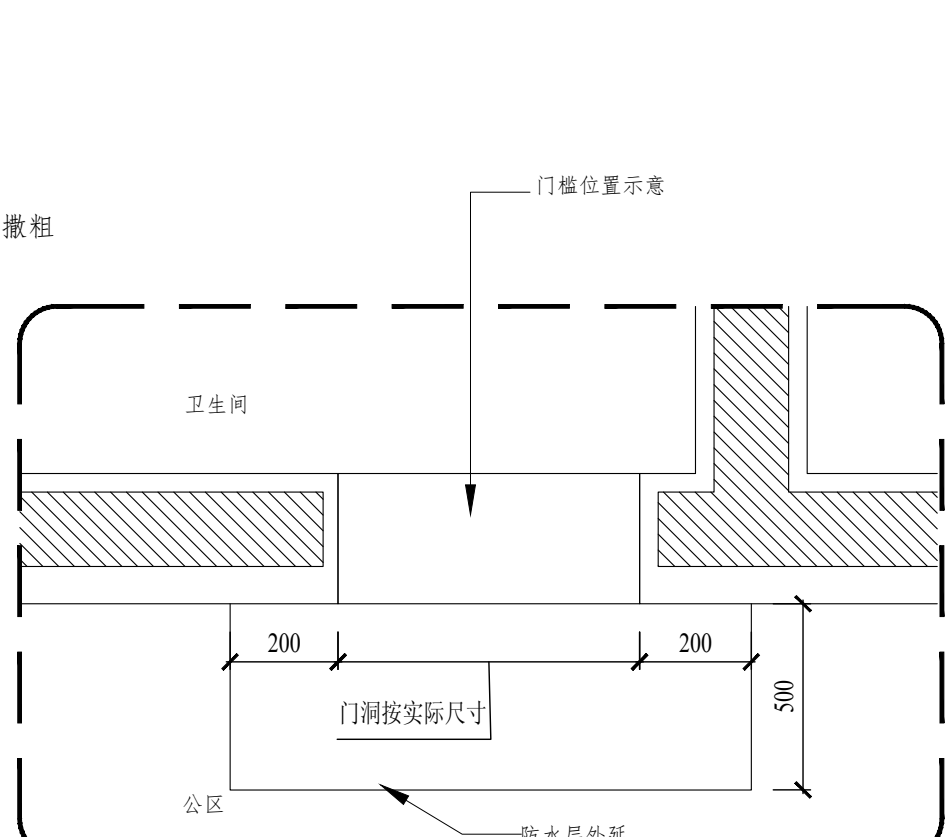

04 卫生间防水范围
13

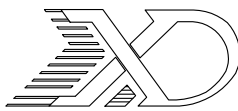

山东新达工程设计有限公司

SHANDONG XINDA ENGINEERING DESIGN CO.,LTD

网址: www.sdxdsj.cn 邮箱: wfxdsj@126.com

电话: 0536-2081792



山东新达工程设计有限公司微信公众号

图纸二维码

声 明

- DECLARE
- 图纸二维码由公司授权生成，无二维码图纸公司不予认可且不承担任何法律责任。
 - 登录公司微信公众号扫描图纸二维码可验证项目相关信息。
 - 未经相关部门审批审查的施工图纸不得用于施工。
 - 图纸知识产权归本公司所有，未经许可，严禁拷贝复制。

公司出图章

COMPANY STAMP

注册师执业章

REGISTERED PRACTITIONERS CHAPTER

设计签字

	SIGNATURE	
	实 名 SOLID	签 名 SIGNS
审 定 APPROVED BY	李浩平	李浩平
审 核 VERIFIED BY	方剑	方剑
项目负责人 PROJECT CHIEF	徐新智	徐新智
专业负责人 DISCIPLINE CHIEF	徐新智	徐新智
校 对 CHECKED	刘灏	刘灏
设 计 DESIGNED	葛平	葛平

建设单位

CLIENT

南京市六合区人民政府横梁街道办事处

工程名称

PROJECT NAME


横梁街道方山公墓升级改造及骨灰堂内部装修配套工程

图 纸 名 称


TITLE

地面通用做法节点（一）


工程编号 PROJECT No.	202561-J016	专 业 PHASE	装 饰
设计阶段 DISCIPLINE	施工图	日 期 DATE	2025.10
版 次 EDITION	01	图 号 DRAWING NO.	饰施-08

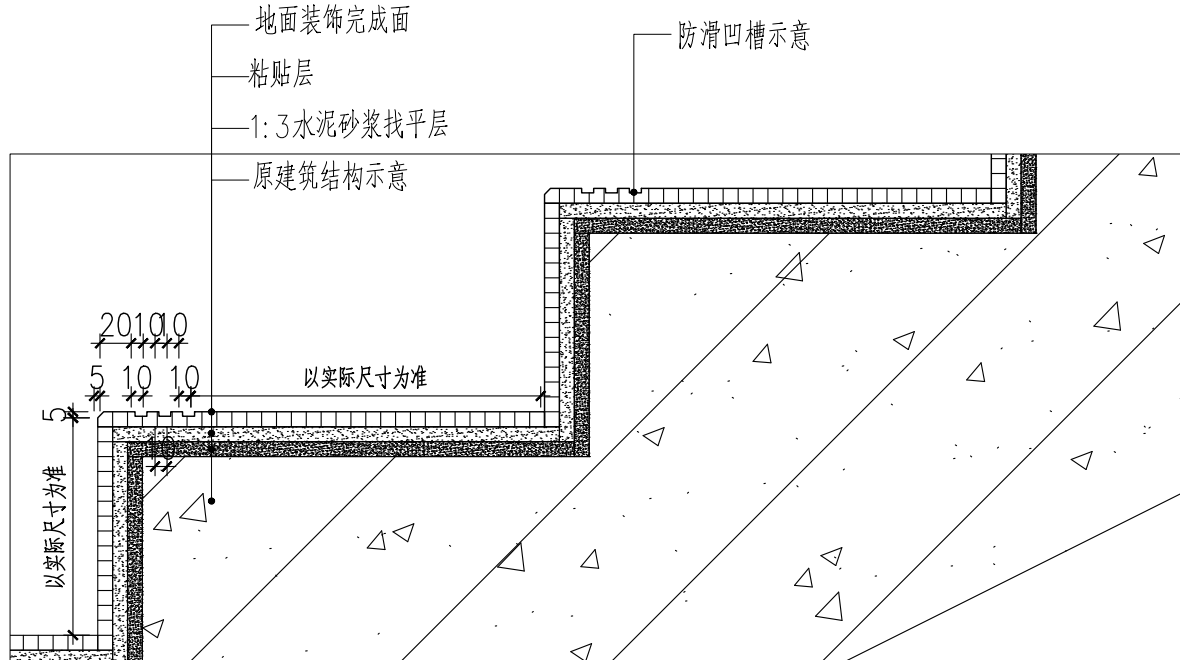


05 楼梯踏步地面 节点
15

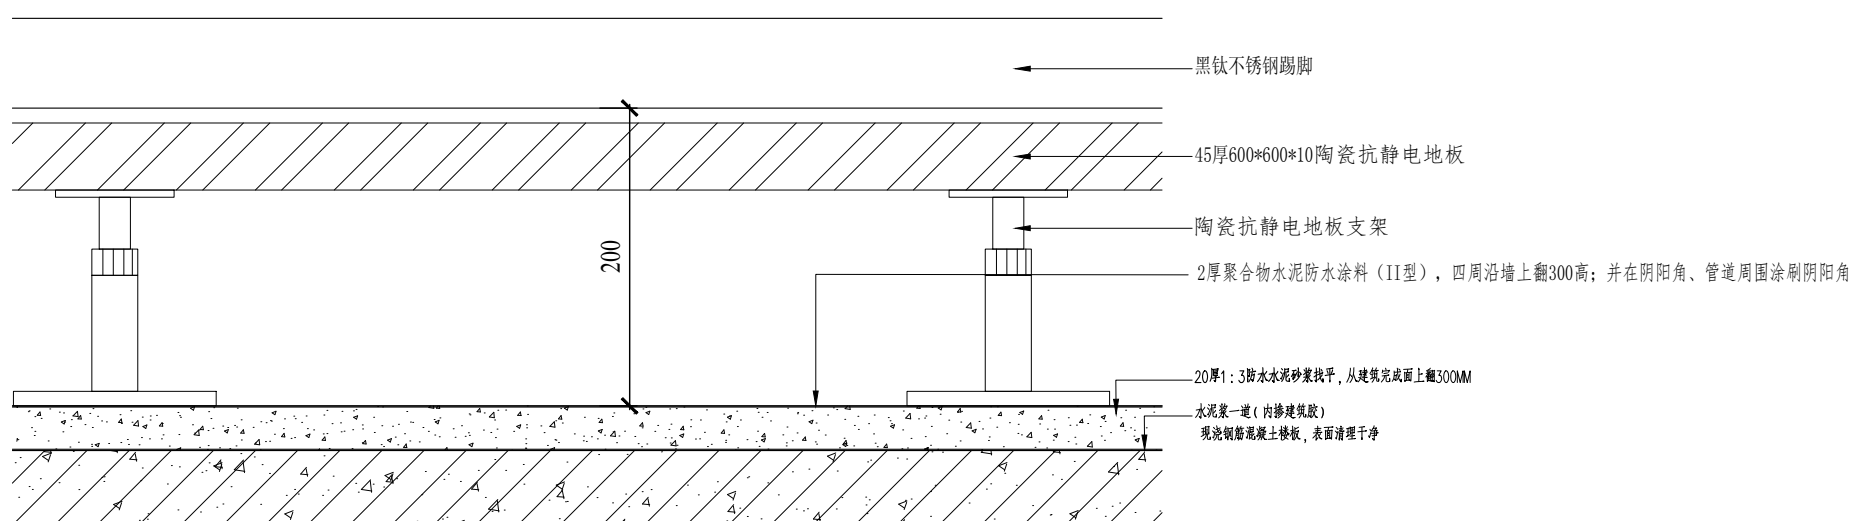

06 陶瓷防静电地板地面节点
15

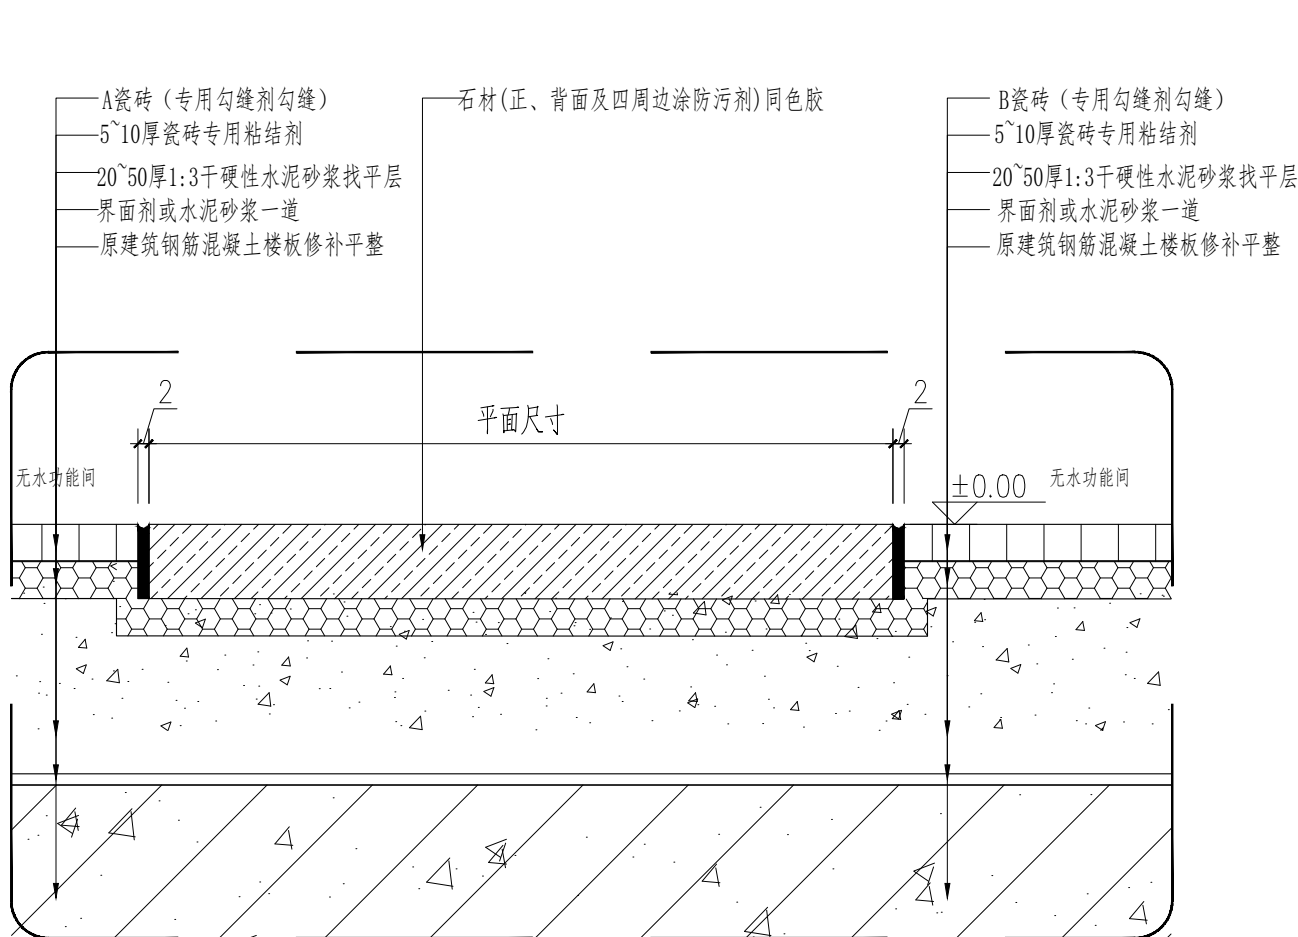


07 无防水门槛石地面节点
13

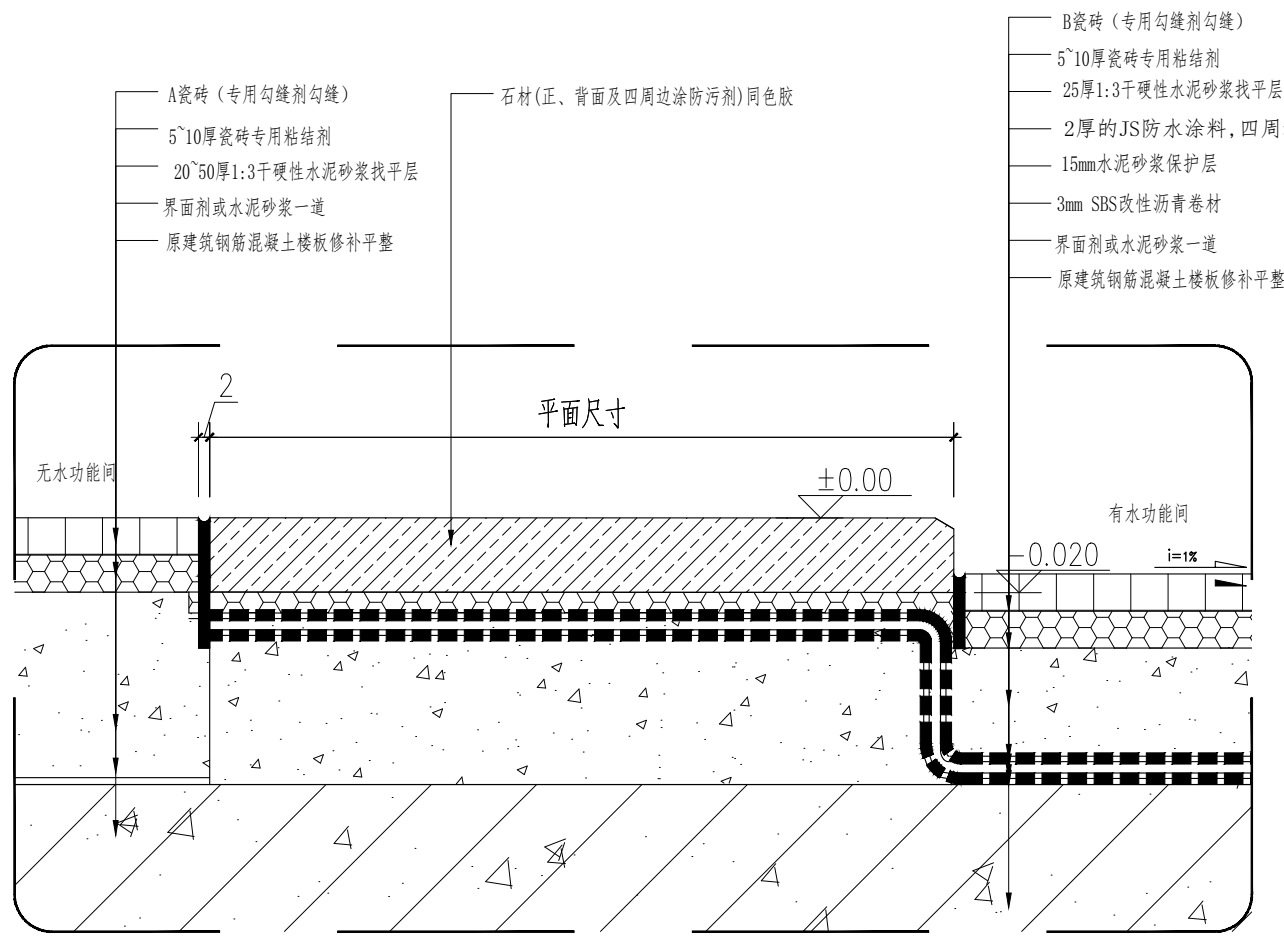

08 有防水（无结构降板）门槛石节点
13

遇墙面防水需上翻时，防水卷材上翻300mm，防水涂料上翻1500mm
喷淋房墙面防水上翻1800高

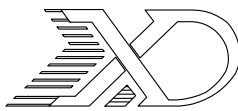

山东新达工程设计有限公司

SHANDONG XINDA ENGINEERING DESIGN CO.,LTD

网址: www.sdxdsj.cn 邮箱: wfxdsj@126.com

电话: 0536-2081792



山东新达工程设计有限公司微信公众号

图纸二维码

声明

- 图纸二维码由公司授权生成,无二维码图纸公司不予认可且不承担任何法律责任。
■ 登录公司微信公众号扫描图纸二维码可验证项目相关信息。
■ 未经相关部门审批审查的施工图纸不得用于施工。
■ 图纸知识产权归本公司所有,未经许可,严禁拷贝复制。

公司出图章

COMPANY STAMP

注册师执业章

REGISTERED PRACTITIONERS CHAPTER

设计签字

	SIGNATURE	
	实 名 SOLID	签 名 SIGNS
审 定 APPROVED BY	李浩平	李浩平
审 核 VERIFIED BY	方剑	方剑
项目负责人 PROJECT CHIEF	徐新智	徐新智
专业负责人 DISCIPLINE CHIEF	徐新智	徐新智
校 对 CHECKED	刘灏	刘灏
设 计 DESIGNED	葛平	葛平

建设单位

南京市六合区人民政府横梁街道办事处


工程名称

横梁街道方山公墓升级改造及骨灰堂内部装修配套工程


图纸名称

地面通用做法节点(二)


工程编号 PROJECT No.	202561-J016	专 业 PHASE	装 饰
设计阶段 DISCIPLINE	施工图	日 期 DATE	2025.10
版 次 EDITION	01	图 号 DRAWING NO.	饰施-09

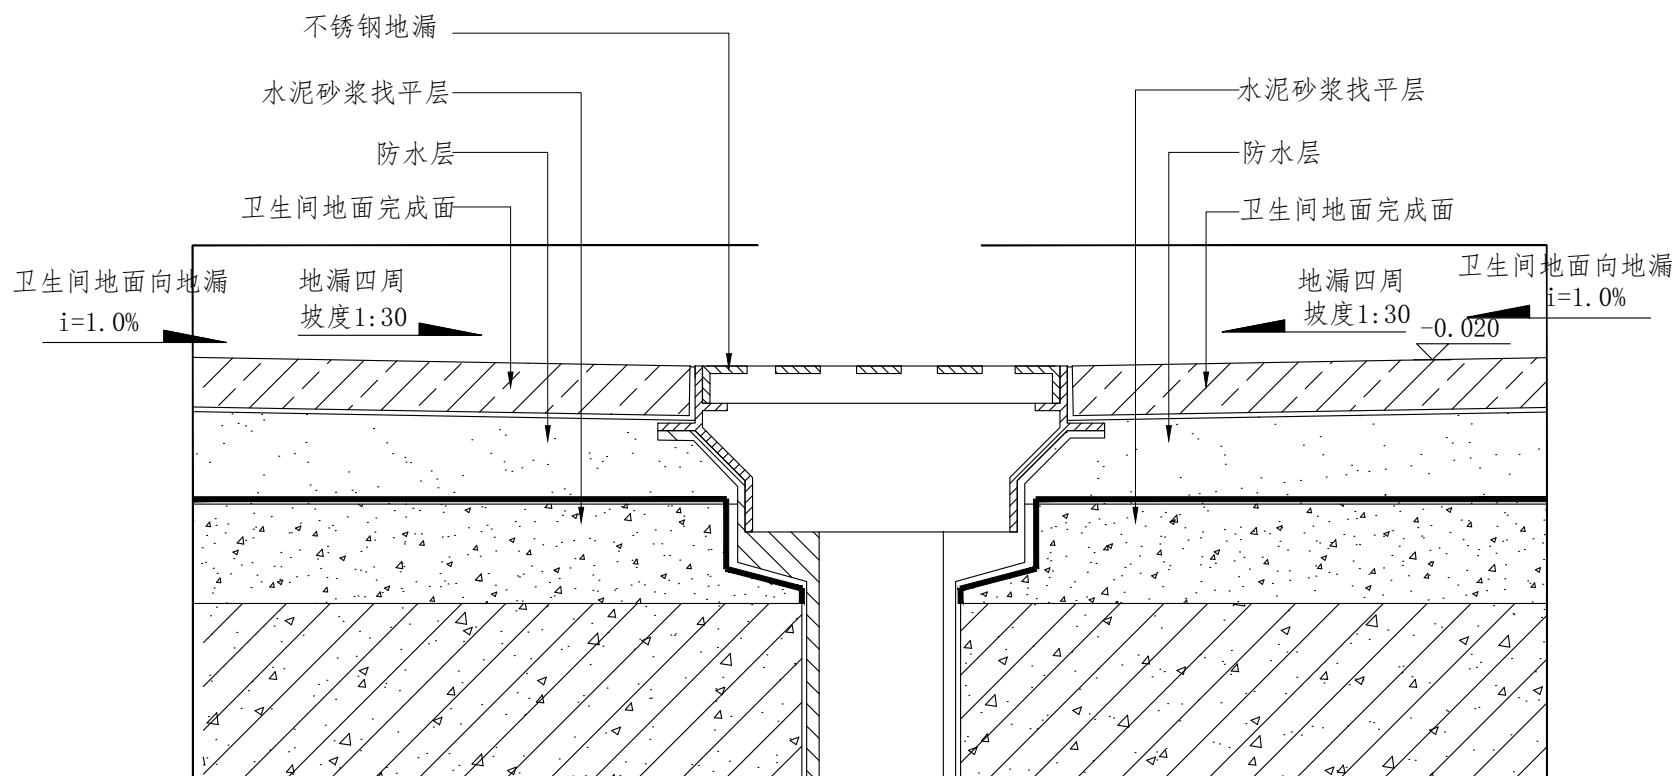


06 卫生间地漏详图
13

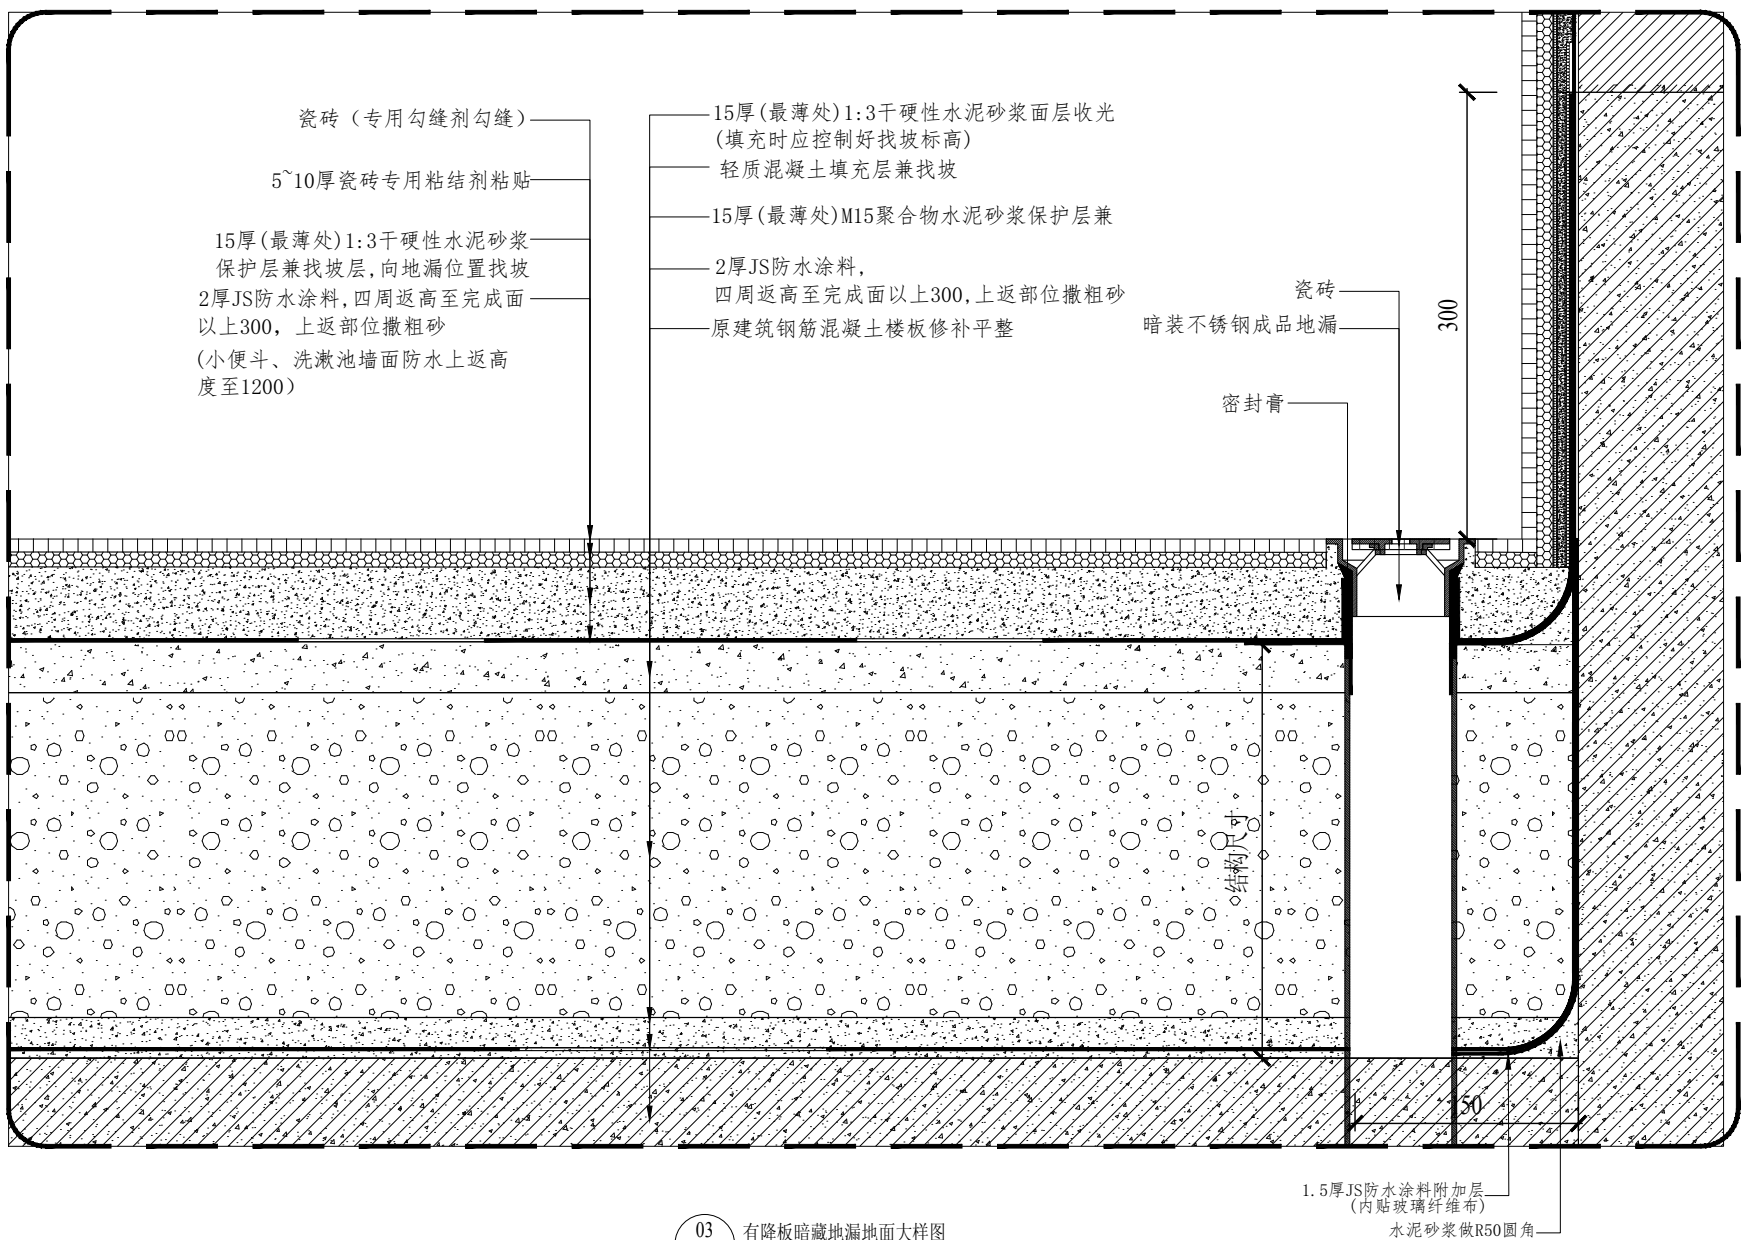


03 有隆板暗藏地漏地面大样图
13

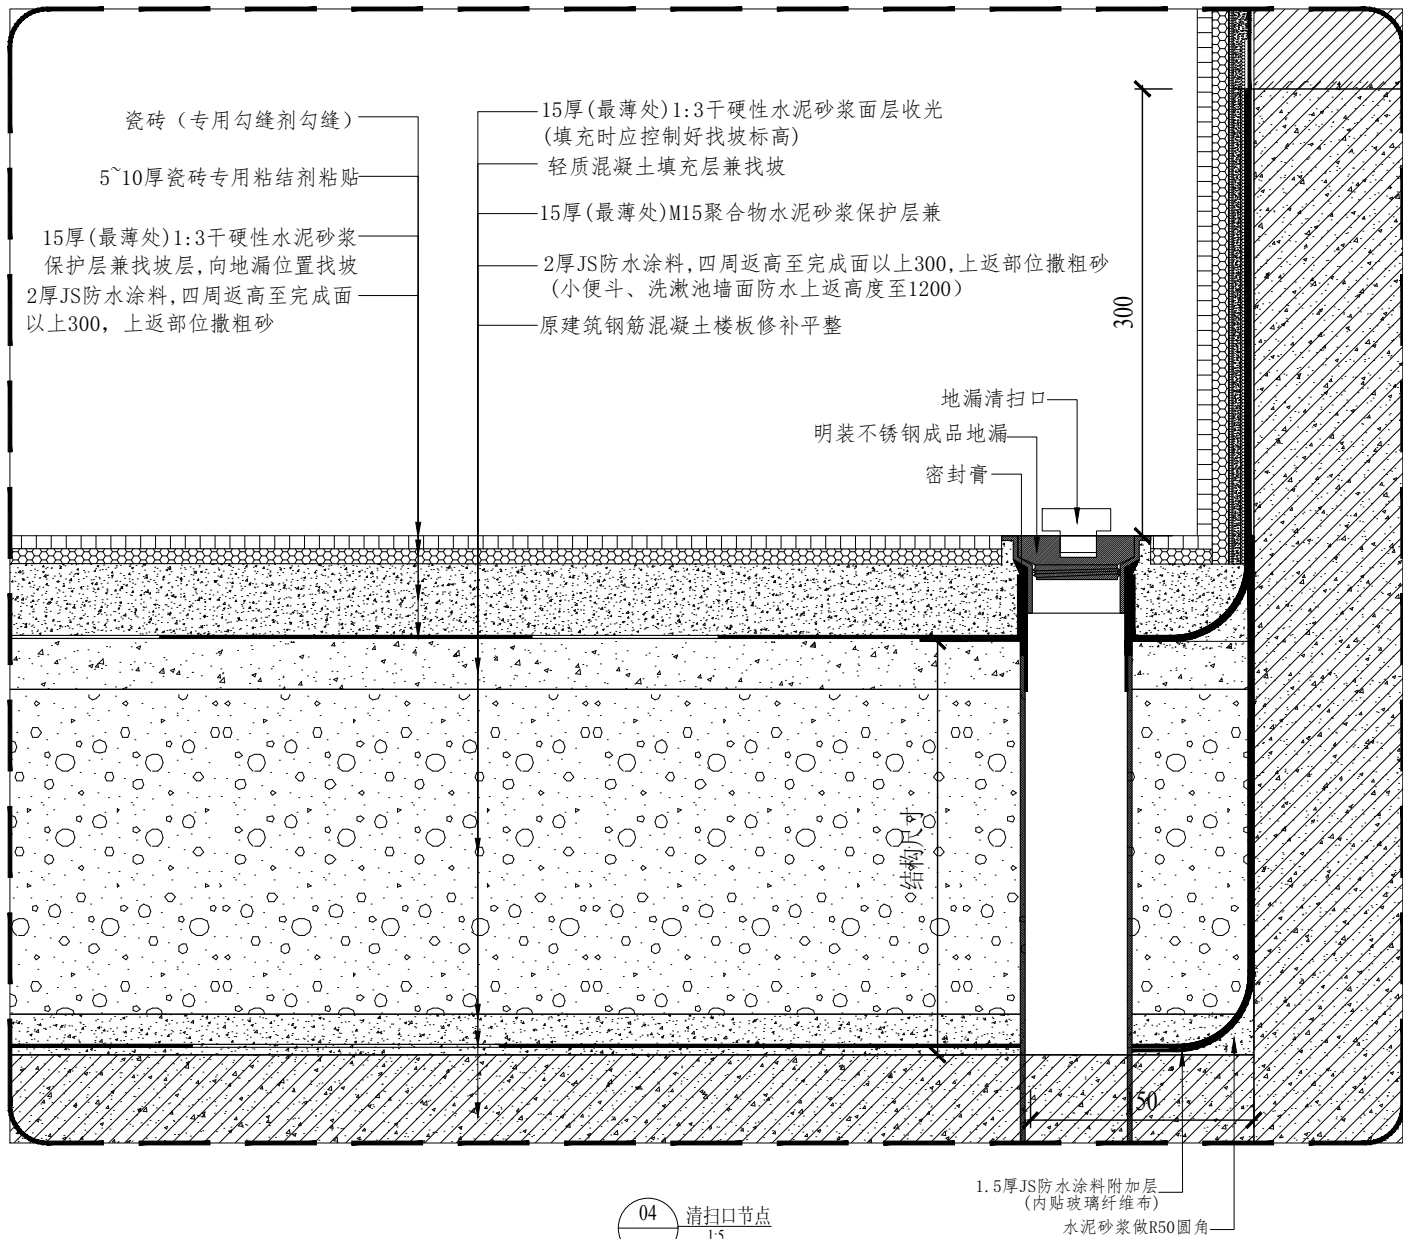


04 清扫口节点
13

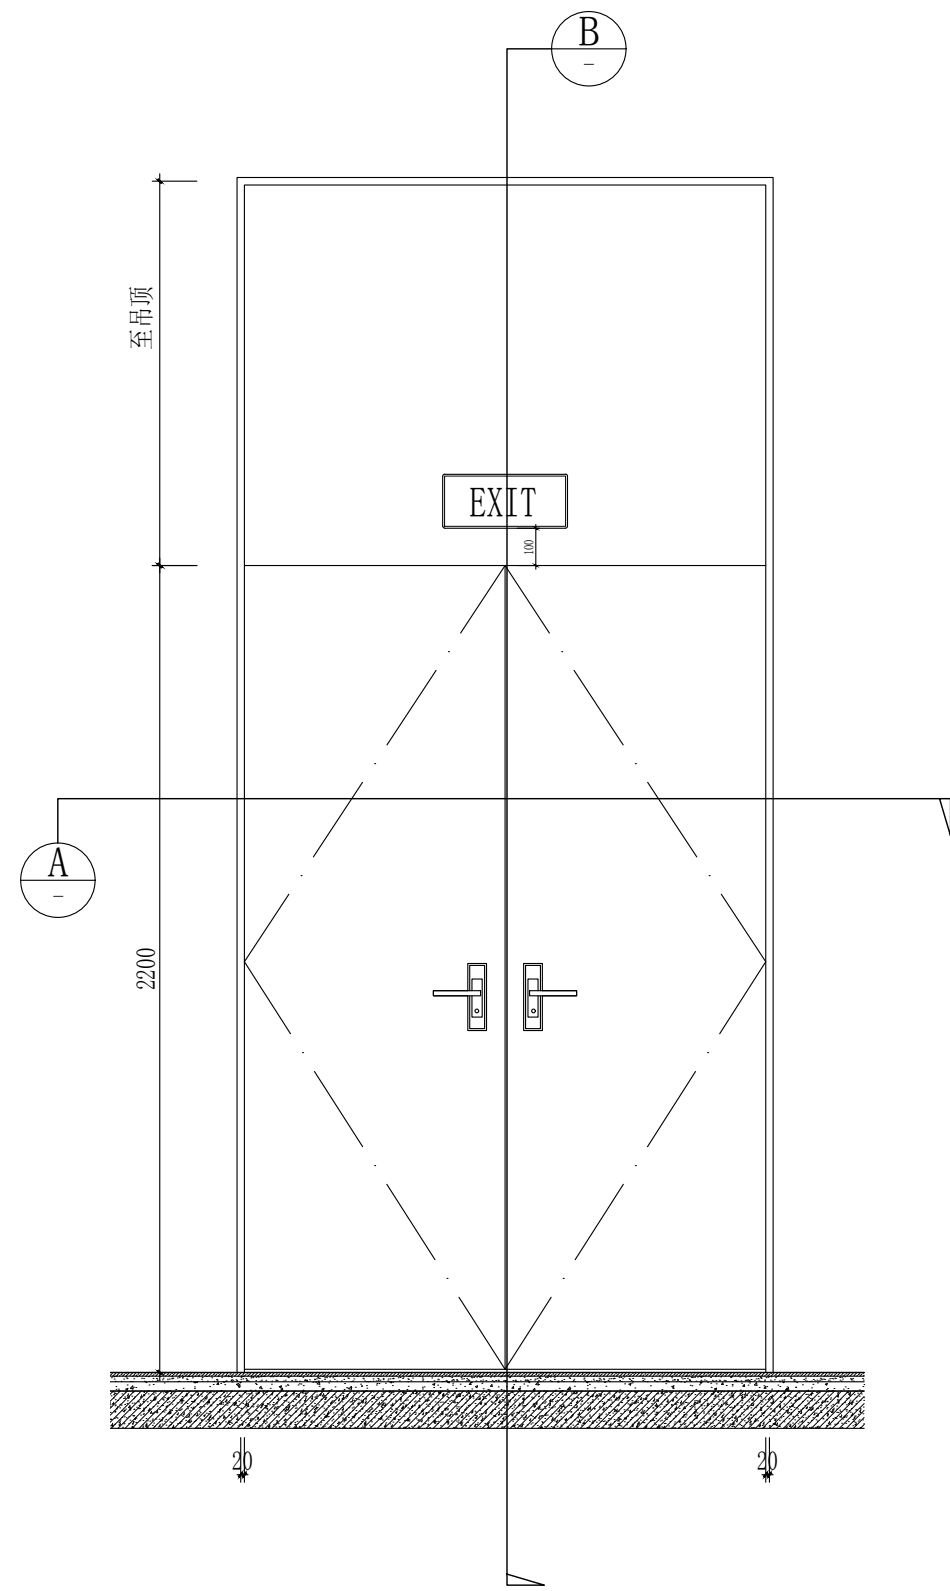

2 甲FM1522消防门 正立面
S:1/20

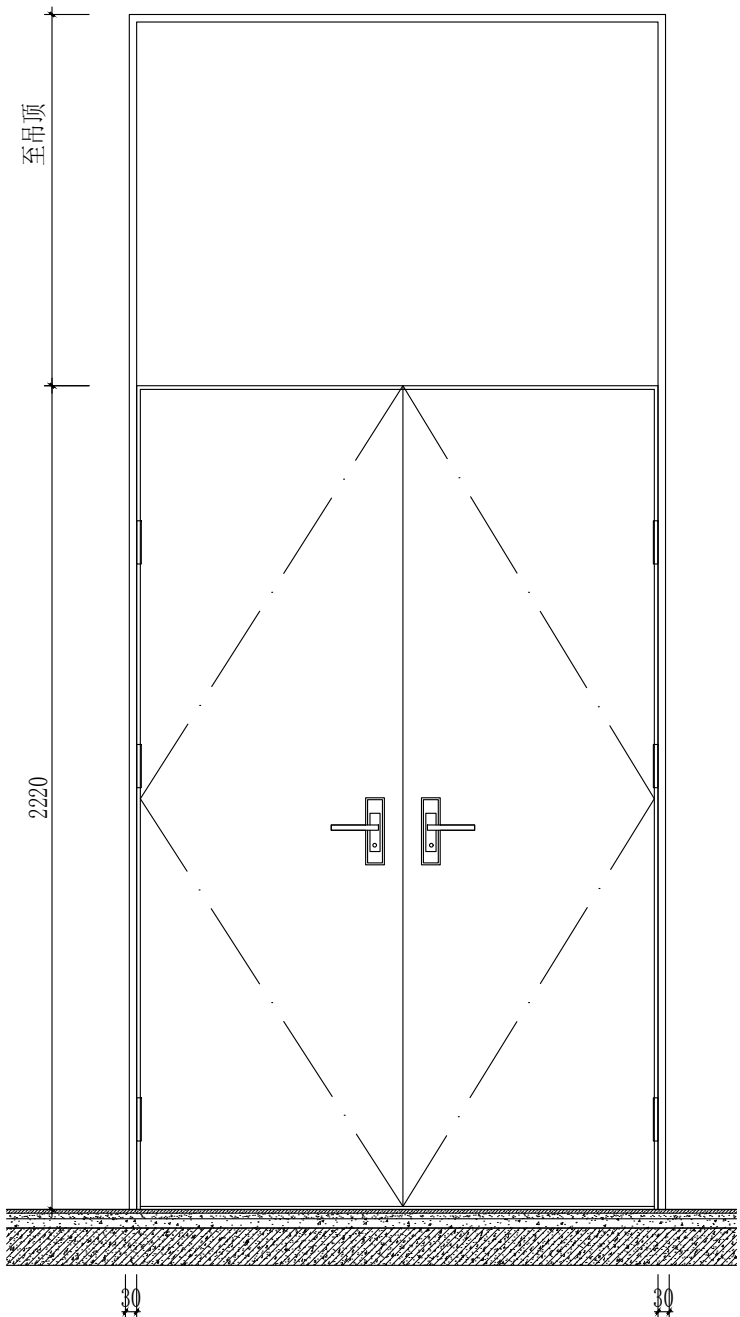


2 甲MF1522消防门 背立面
S:1/20

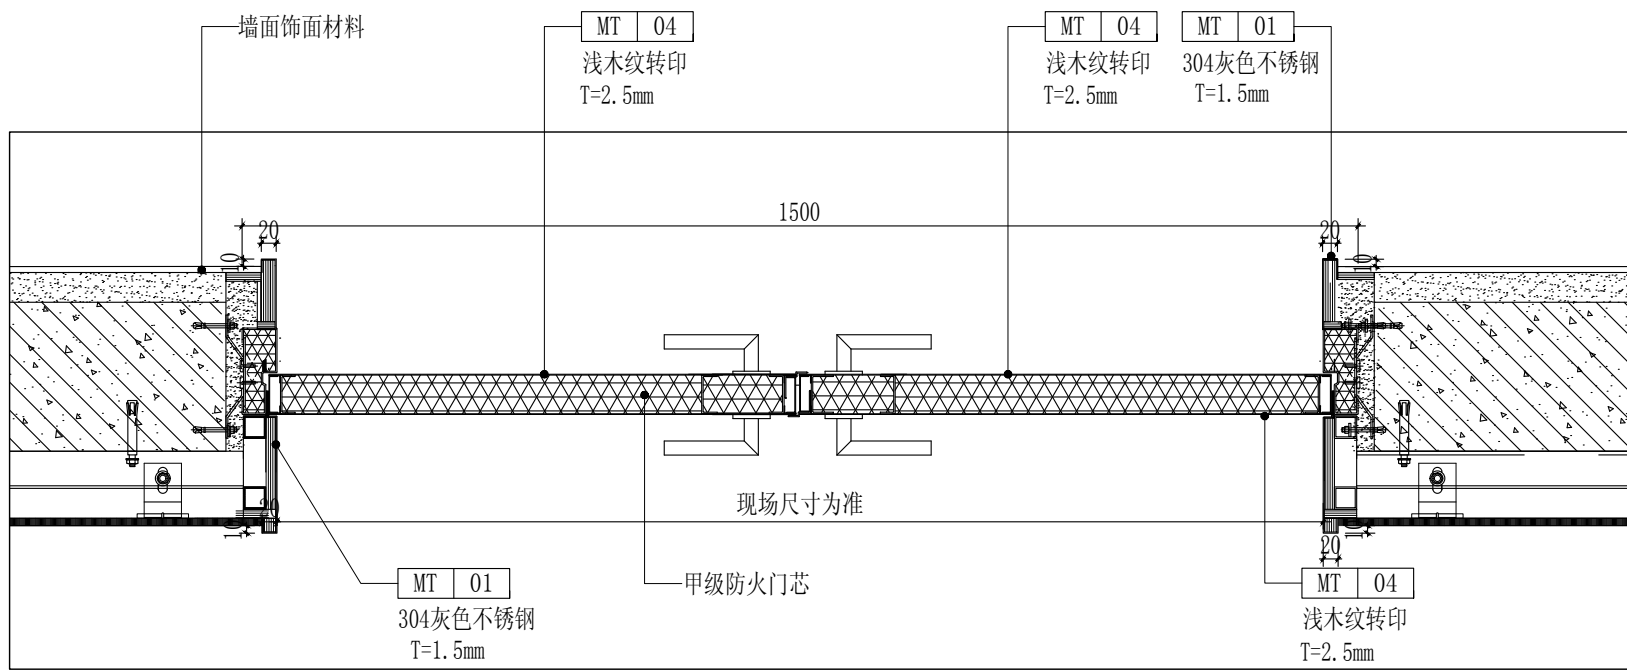

A 剖面图
S:1/10

注：所有门订制尺寸均以现场洞口实际尺寸为准！
所有防火门由专业厂家进行深化

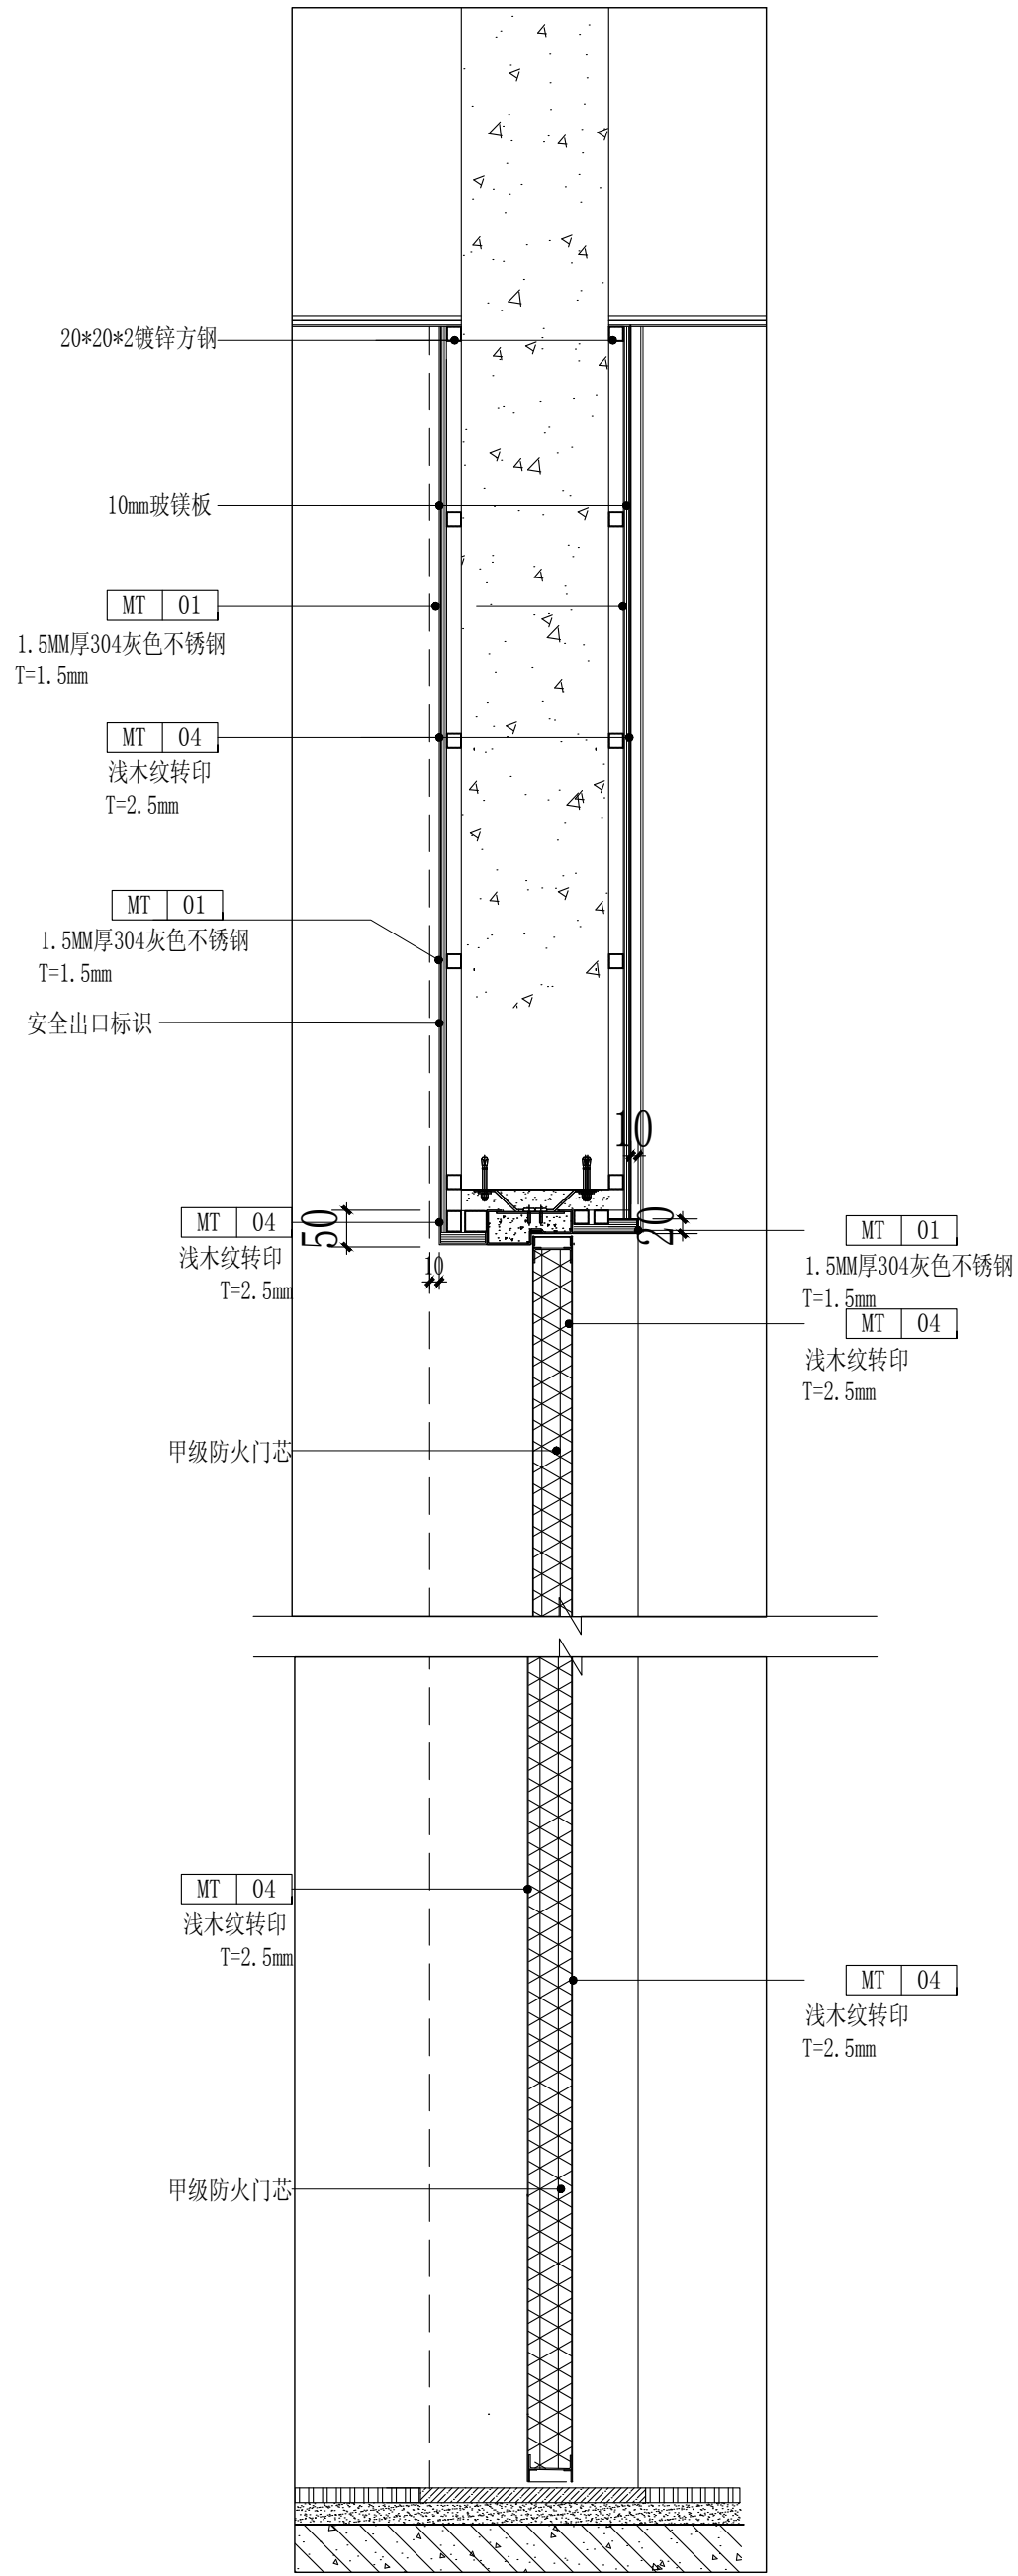

B 剖面图
S:1/10



山东新达工程设计有限公司
SHANDONG XINDA ENGINEERING DESIGN CO., LTD
网址: www.sdxdsj.cn 邮箱: wfxdsj@126.com
电话: 0536-2081792



山东新达工程设计有限公司微信公众号

图纸二维码

声明

■ 图纸二维码由公司授权生成，无二维码图纸公司不予认可且不承担任何法律责任。
■ 登录公司微信公众号扫描图纸二维码可验证项目相关信息。
■ 未经相关部门审批审查的施工图纸不得用于施工。
■ 图纸知识产权归本公司所有，未经许可，严禁拷贝复制。

公司出图章

COMPANY STAMP

注册师执业章

REGISTERED PRACTITIONERS CHAPTER

设计签字

	实 名 SOLID	签 名 SIGNS
审 定 APPROVED BY	李浩平	李浩平
审 核 VERIFIED BY	方剑	方剑
项目负责人 PROJECT CHIEF	徐新智	徐新智
专业负责人 DISCIPLINE CHIEF	徐新智	徐新智
校 对 CHECKED	刘灏	刘灏
设 计 DESIGNED	葛平	葛平

建设单位

南京市六合区人民政府横梁街道办事处







工程名称

横梁街道方山公墓升级改造及骨灰堂内部装修配套工程

图 纸 名 称

甲MF1522消防门

工程编号 PROJECT No.	202561-J016	专 业 PHASE	装 饰
设计阶段 DISCIPLINE	施工图	日 期 DATE	2025.10
版 次 EDITION	01	图 号 DRAWING NO.	饰施-10

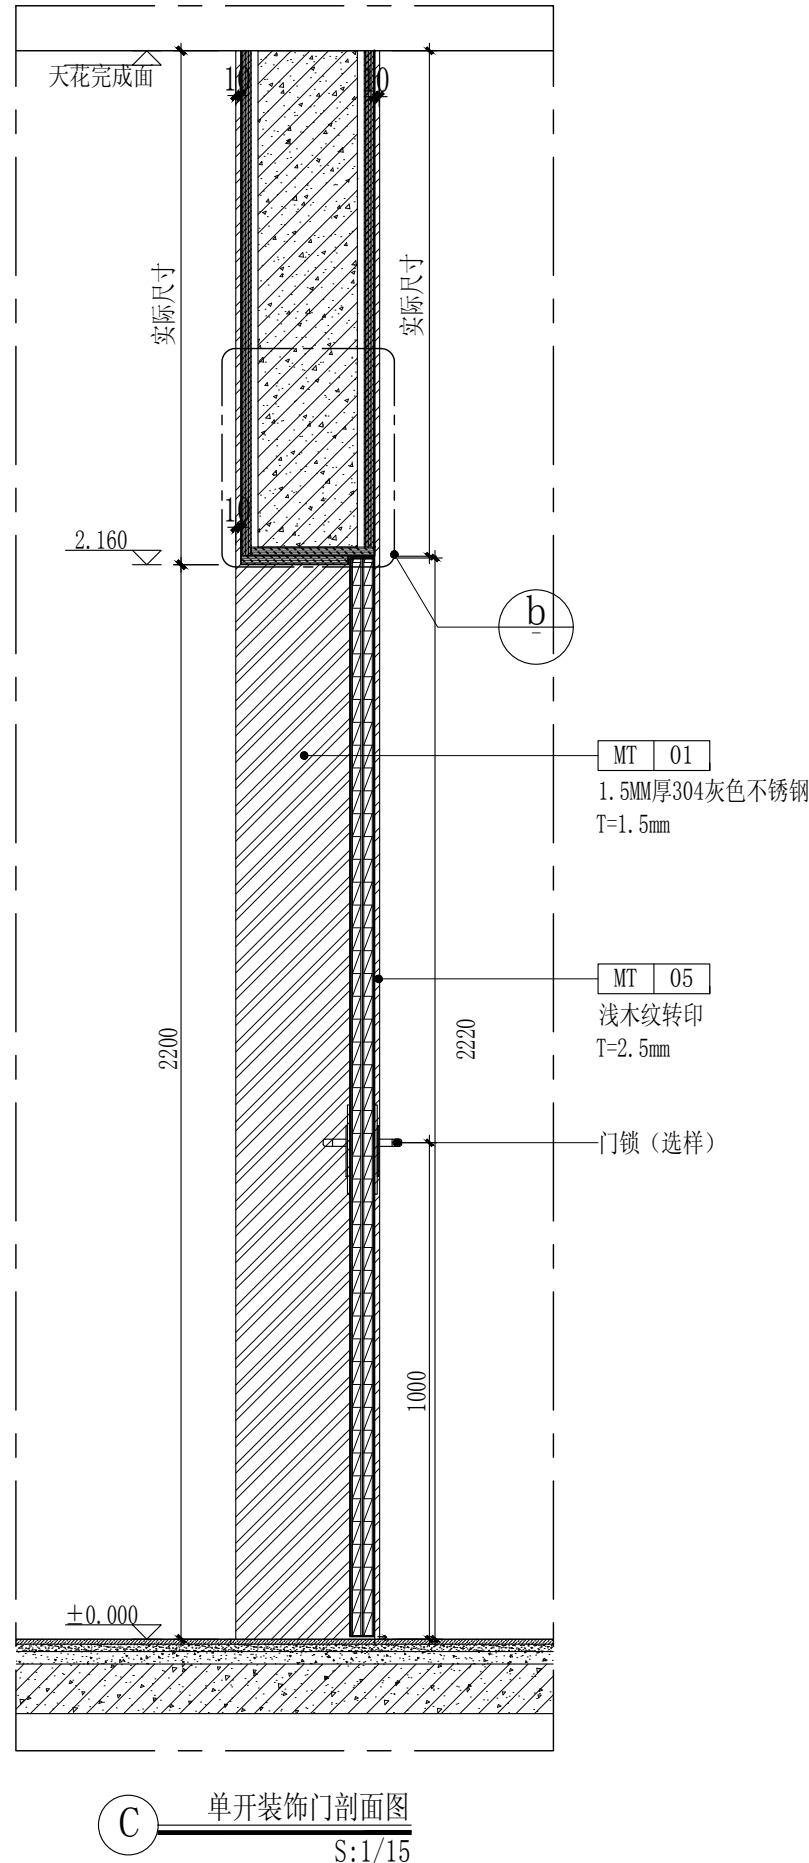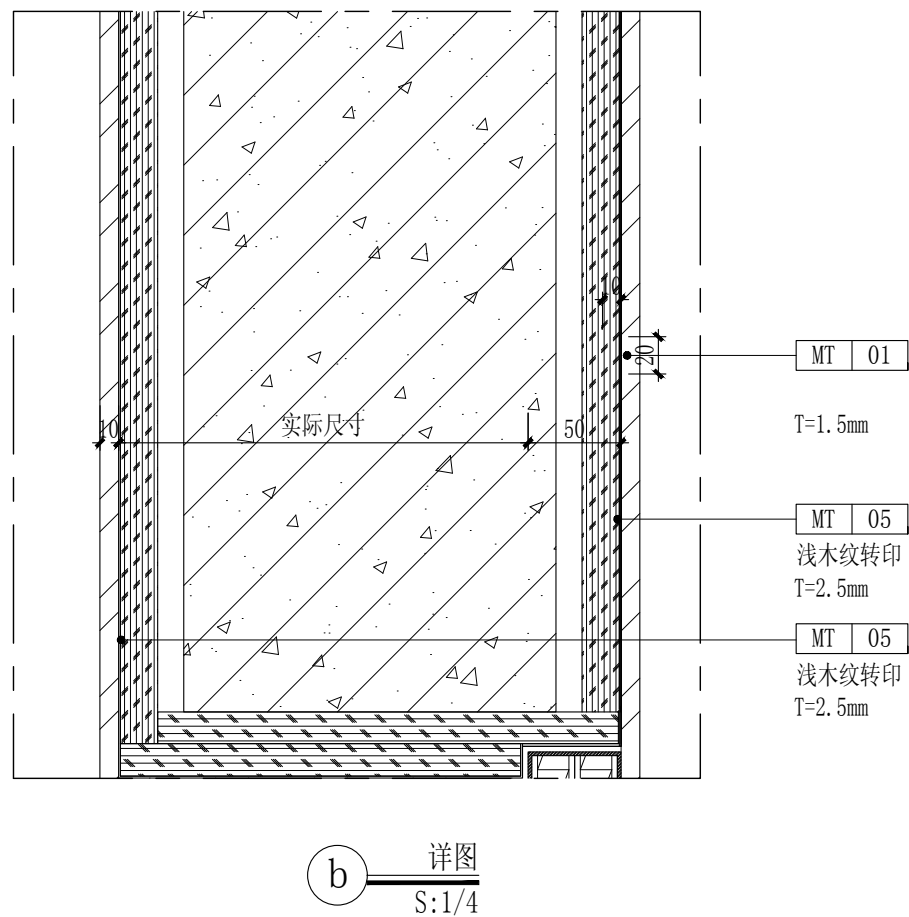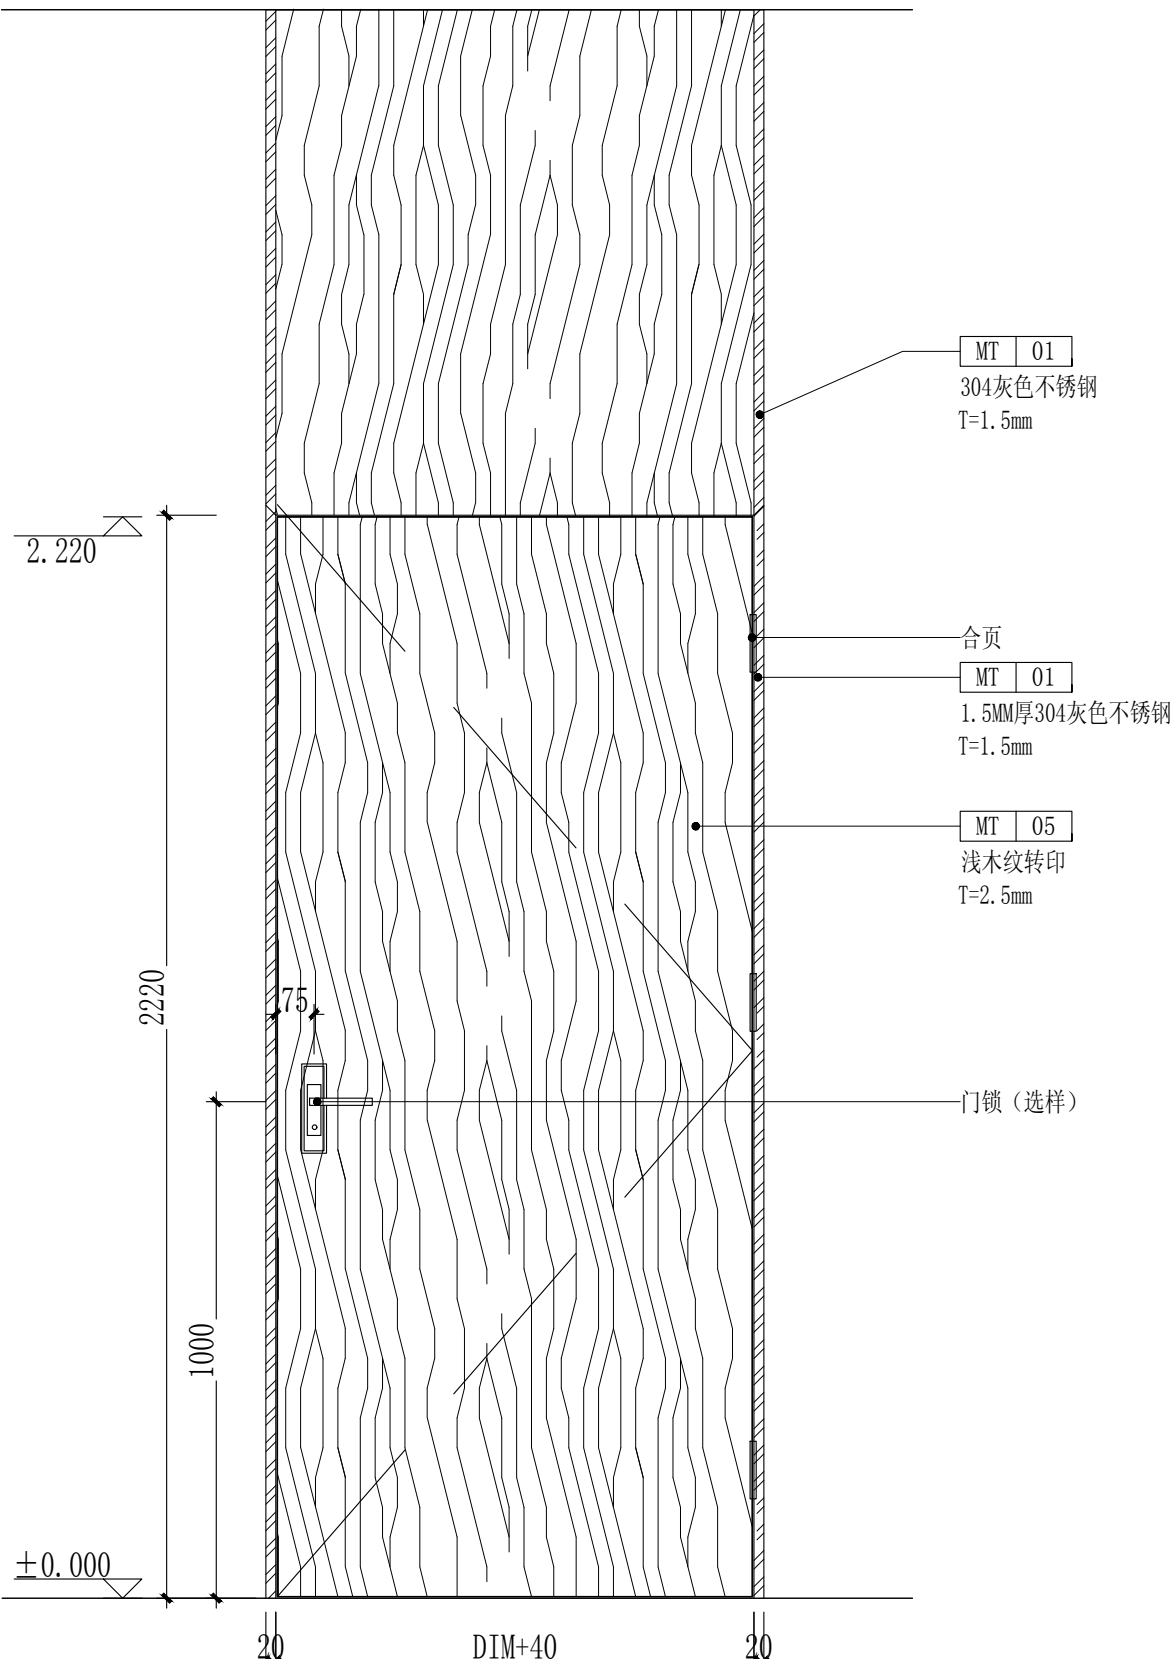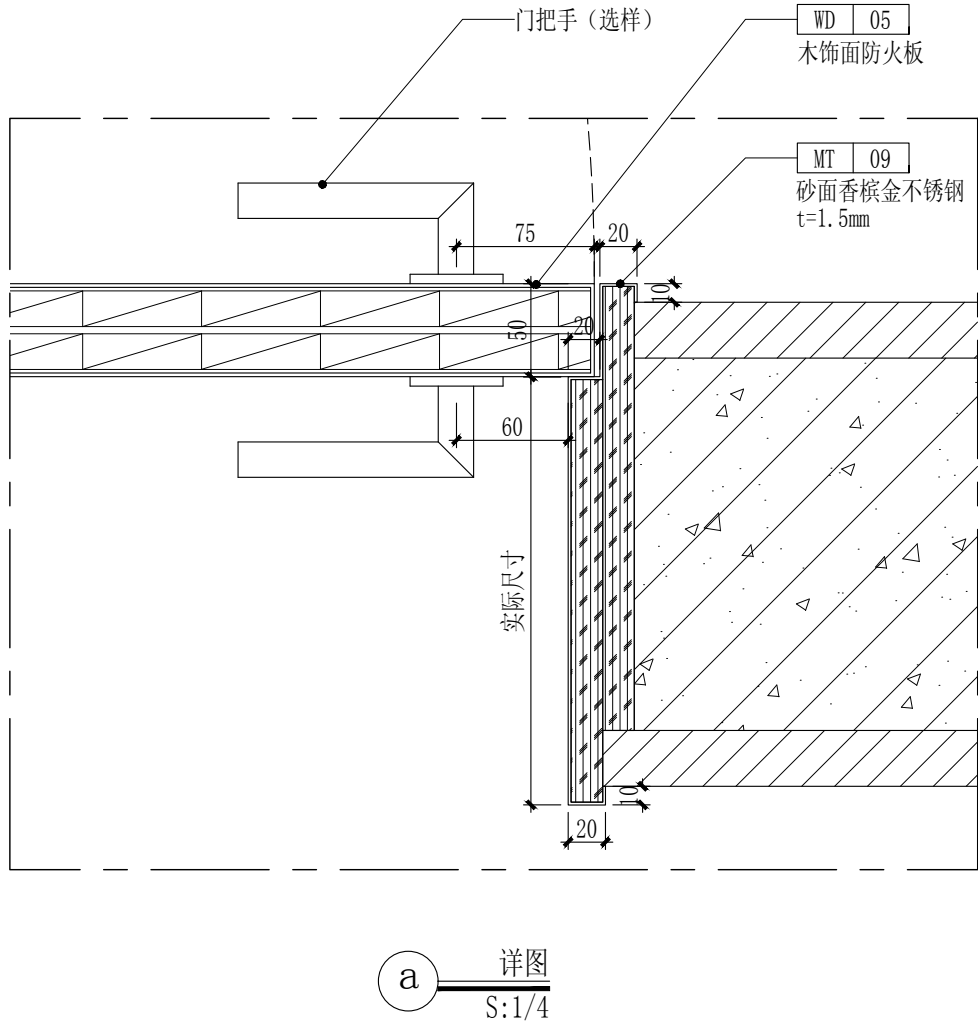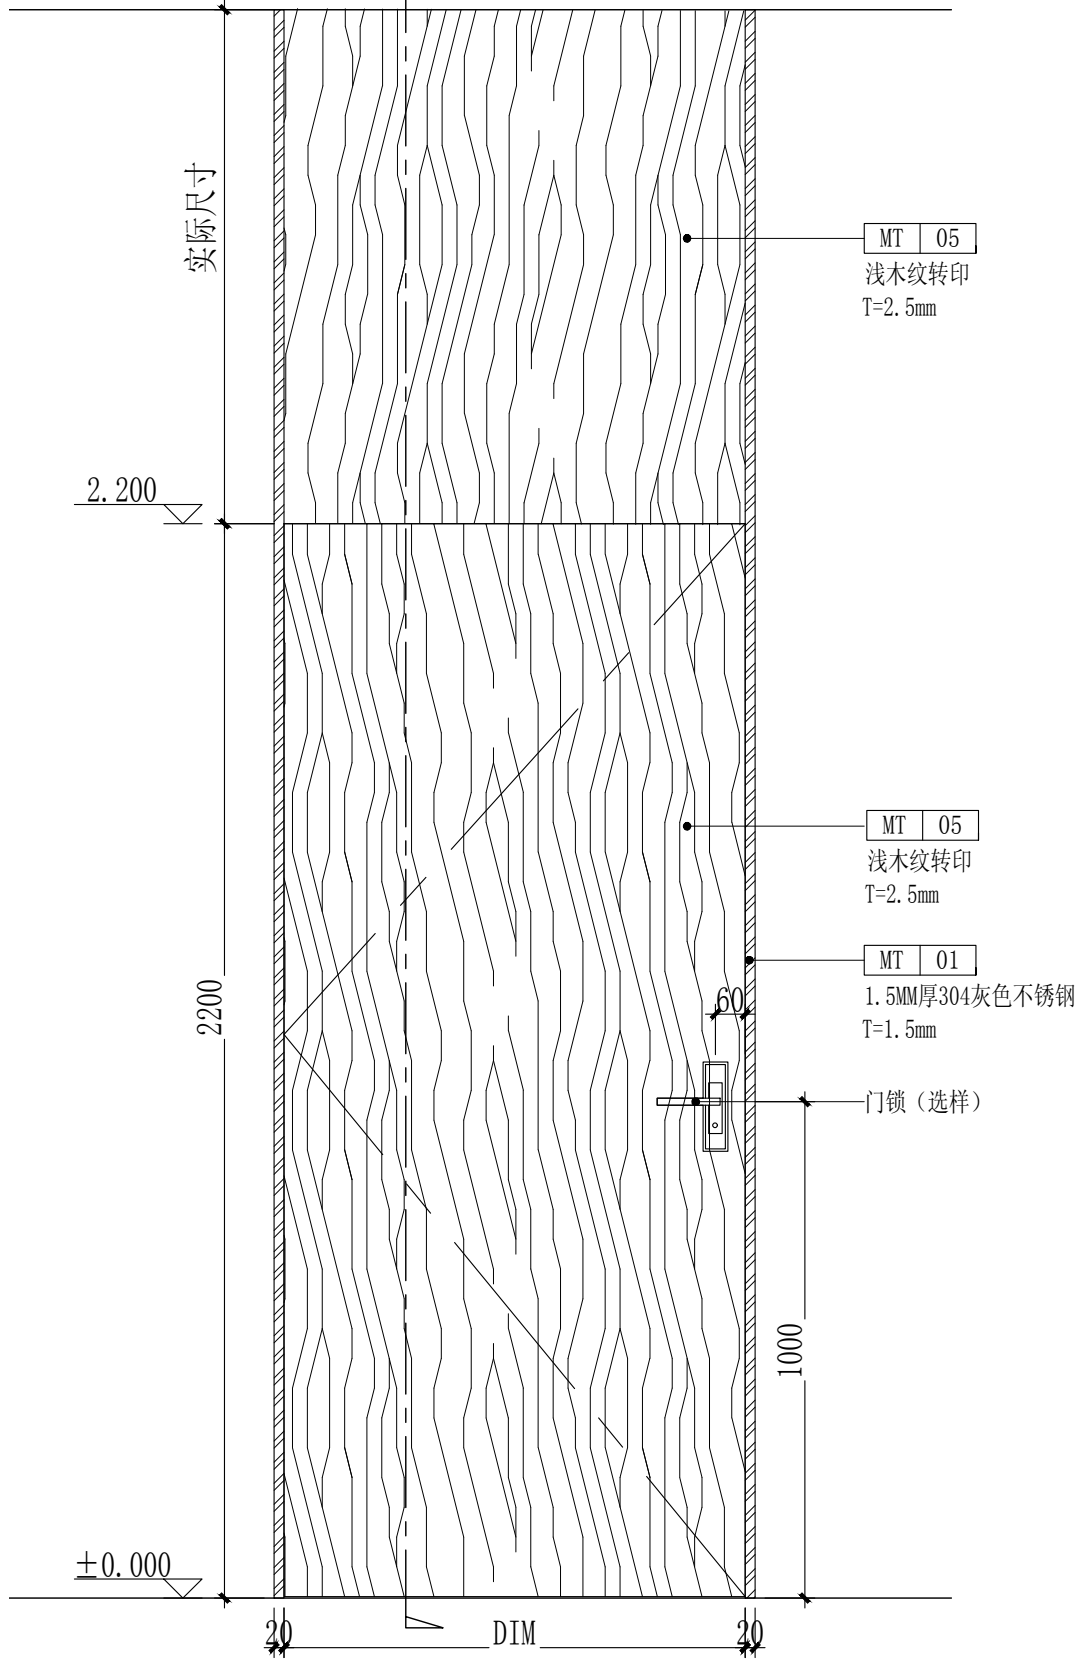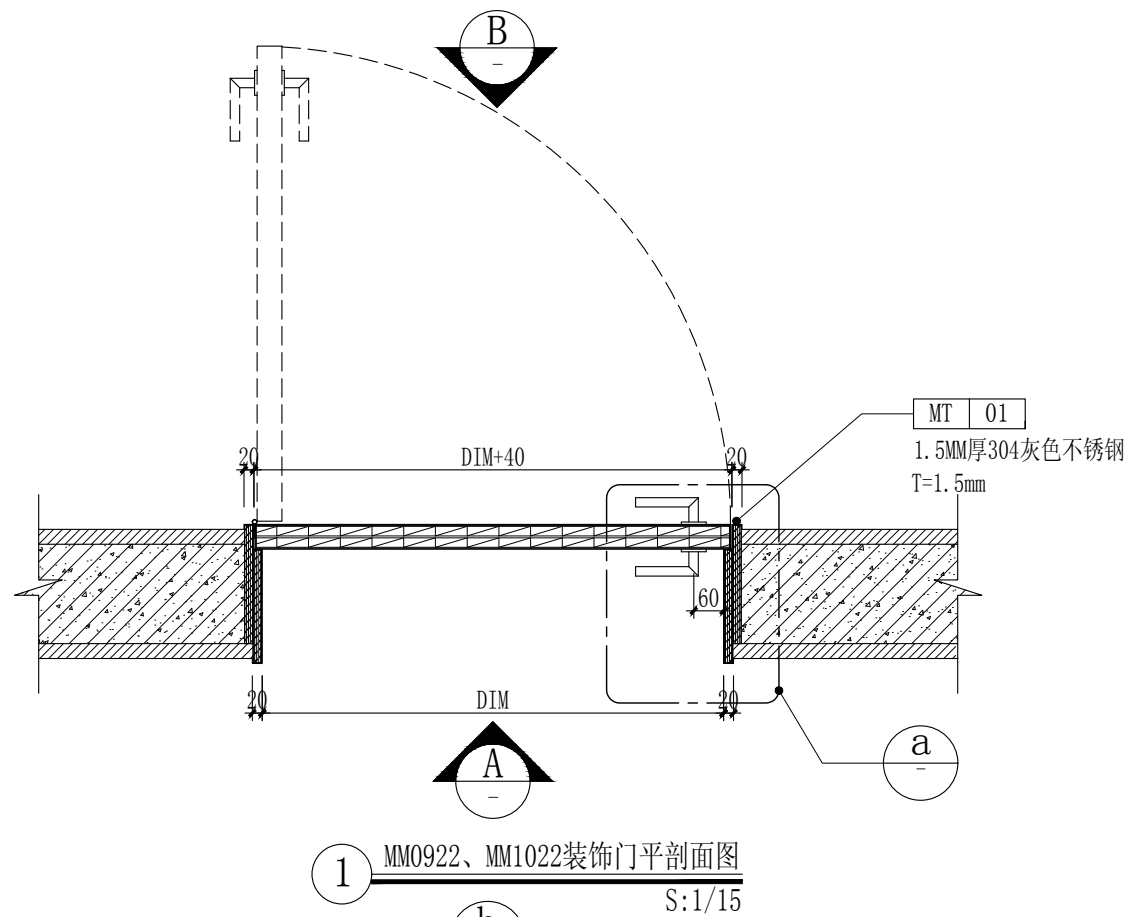


注：所有门订制尺寸均以现场洞口实际尺寸为准！
所有防火门由专业厂家进行深化

A 单开装饰门立面图
S:1/15

B 单开装饰门立面图
S:1/15

C 单开装饰门剖面图
S:1/15

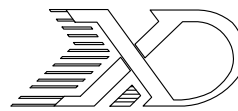

山东新达工程设计有限公司

SHANDONG XINDA ENGINEERING DESIGN CO., LTD

网址: www.sdxdsj.cn 邮箱: wfxdsj@126.com

电话: 0536-2081792



山东新达工程设计有限公司微信公众号

图纸二维码

声明

- DECLARE
- 图纸二维码由公司授权生成，无二维码图纸公司不予认可且不承担任何法律责任。
 - 登录公司微信公众号扫描图纸二维码可验证项目相关信息。
 - 未经相关部门审批审查的施工图纸不得用于施工。
 - 图纸知识产权归本公司所有，未经许可，严禁拷贝复制。

公司出图章

COMPANY STAMP

注册师执业章

REGISTERED PRACTITIONERS CHAPTER

设计签字

	实 名 SOLID	签 名 SIGNS
审 定 APPROVED BY	李浩平	李浩平
审 核 VERIFIED BY	方剑	方剑
项目负责人 PROJECT CHIEF	徐新智	徐新智
专业负责人 DISCIPLINE CHIEF	徐新智	徐新智
校 对 CHECKED	刘灏	刘灏
设 计 DESIGNED	葛平	葛平

建设单位

CLIENT

南京市六合区人民政府横梁街道办事处

工程名称

PROJECT NAME


横梁街道方山公墓升级改造及骨灰堂内部装修配套工程

图纸名称


TITLE

M0922、M1022装饰门平剖面图


工程编号 PROJECT No.	202561-J016	专 业 PHASE	装 饰
设计阶段 DISCIPLINE	施工图	日 期 DATE	2025.10
版 次 EDITION	01	图 号 DRAWING NO.	饰施-11

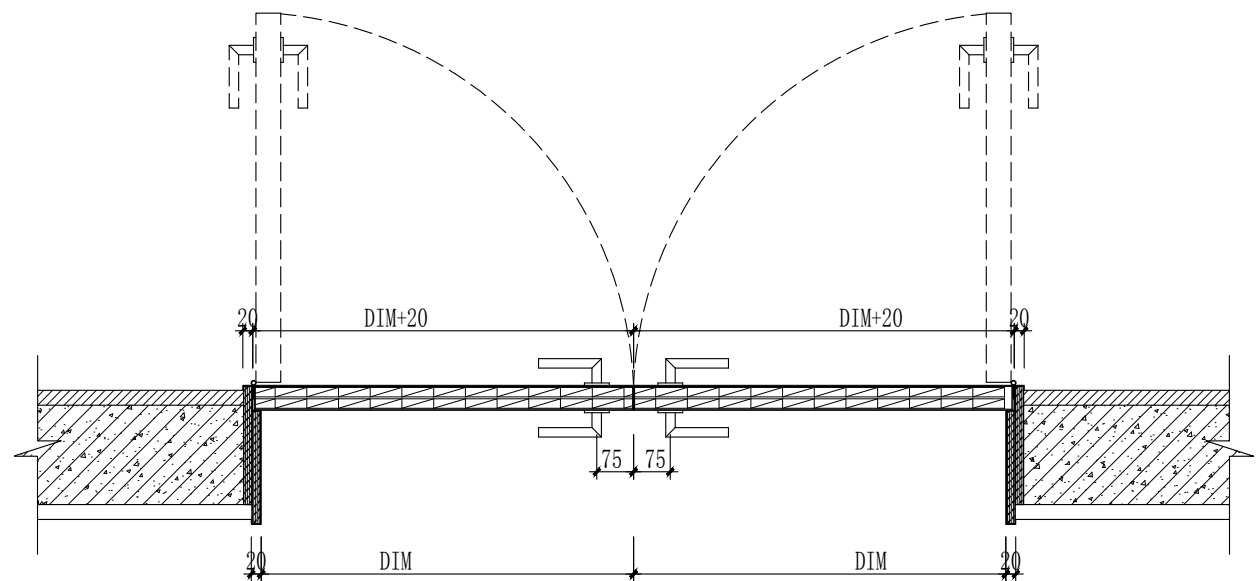




2 M1522、M1822装饰门平剖面图
S:1/15

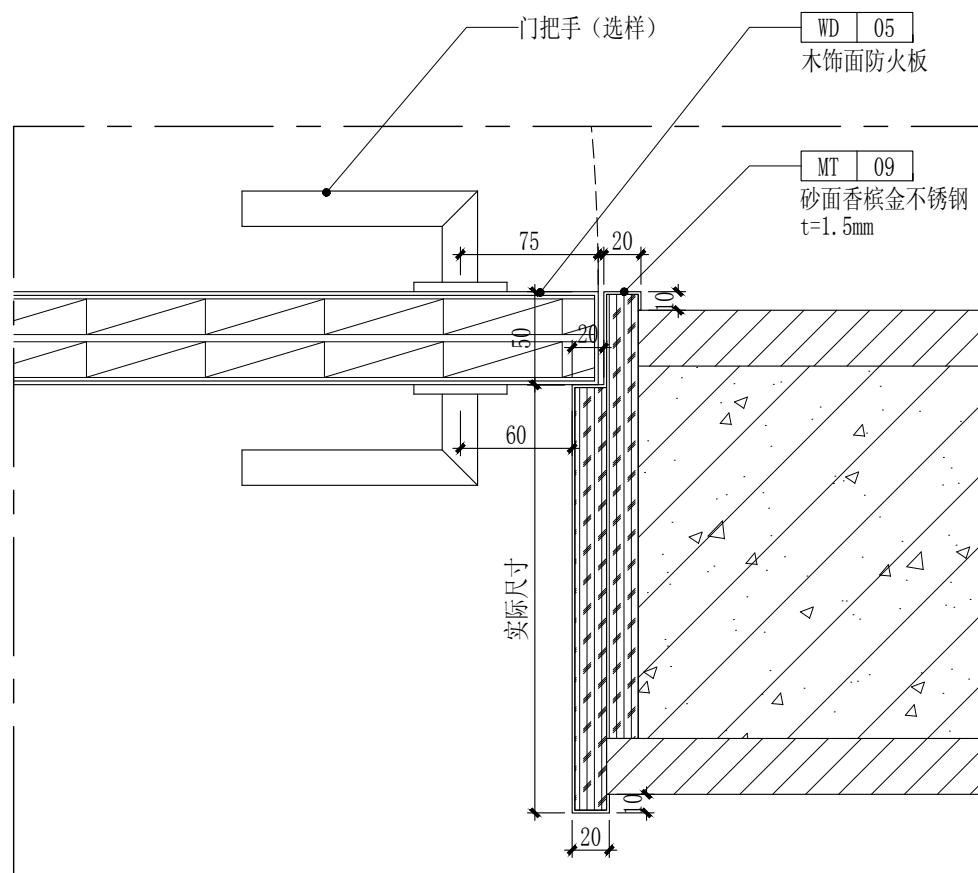

a 详图
S:1/4

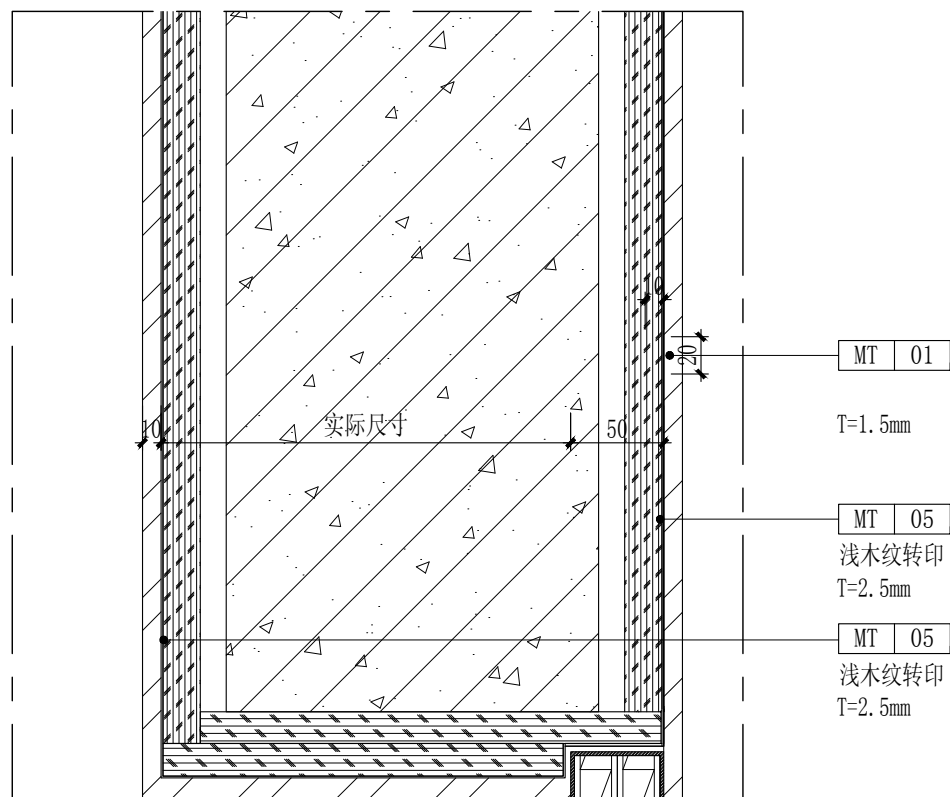

b 详图
S:1/4

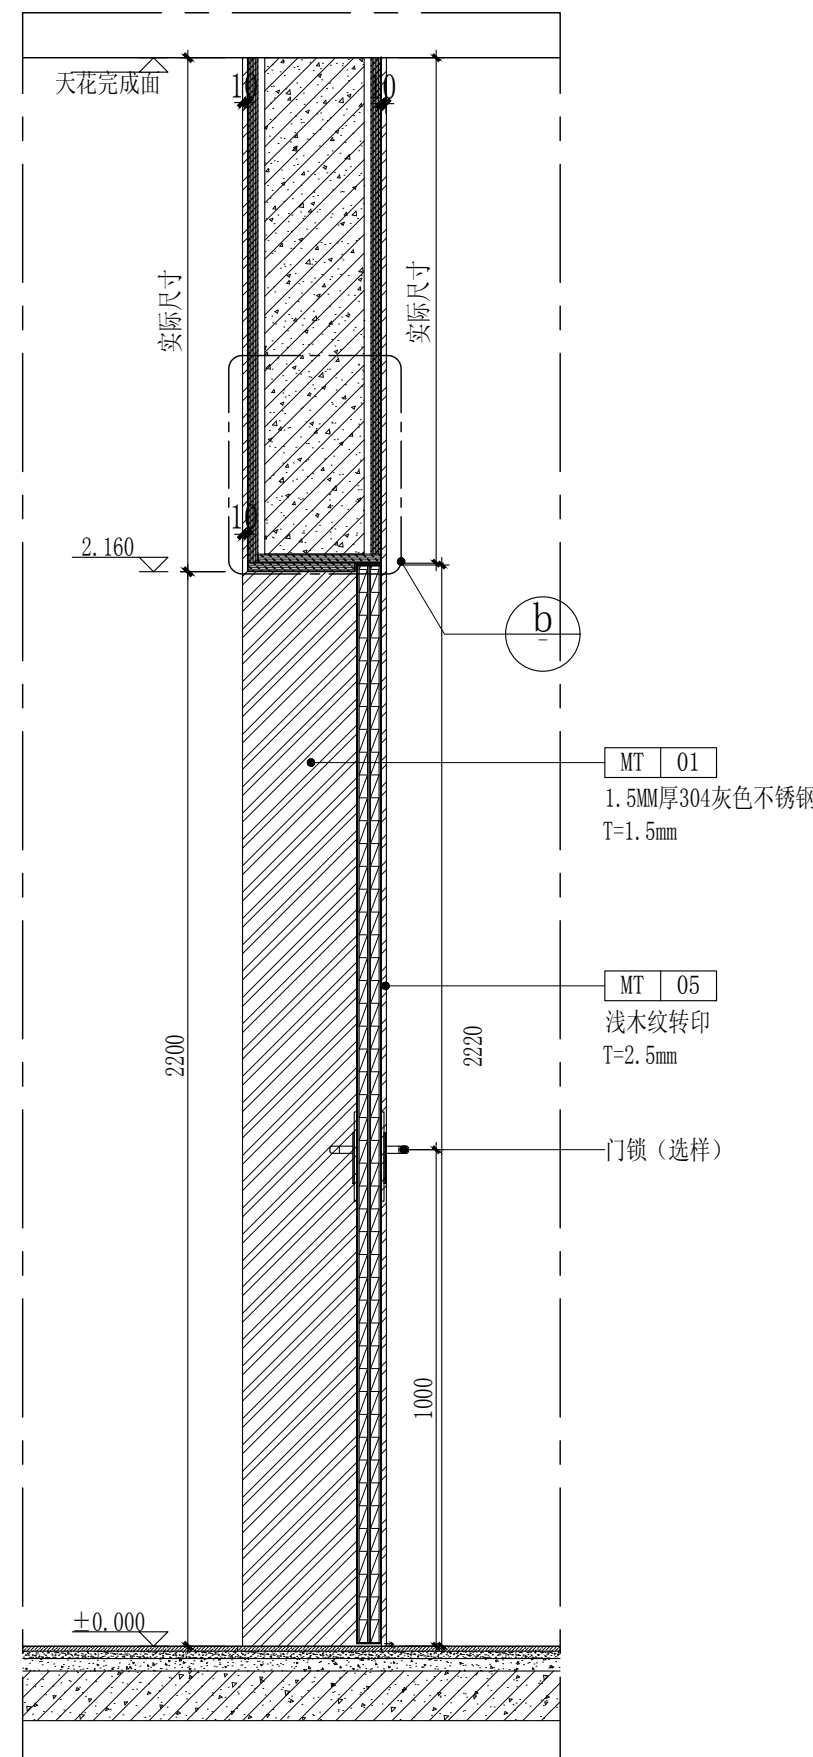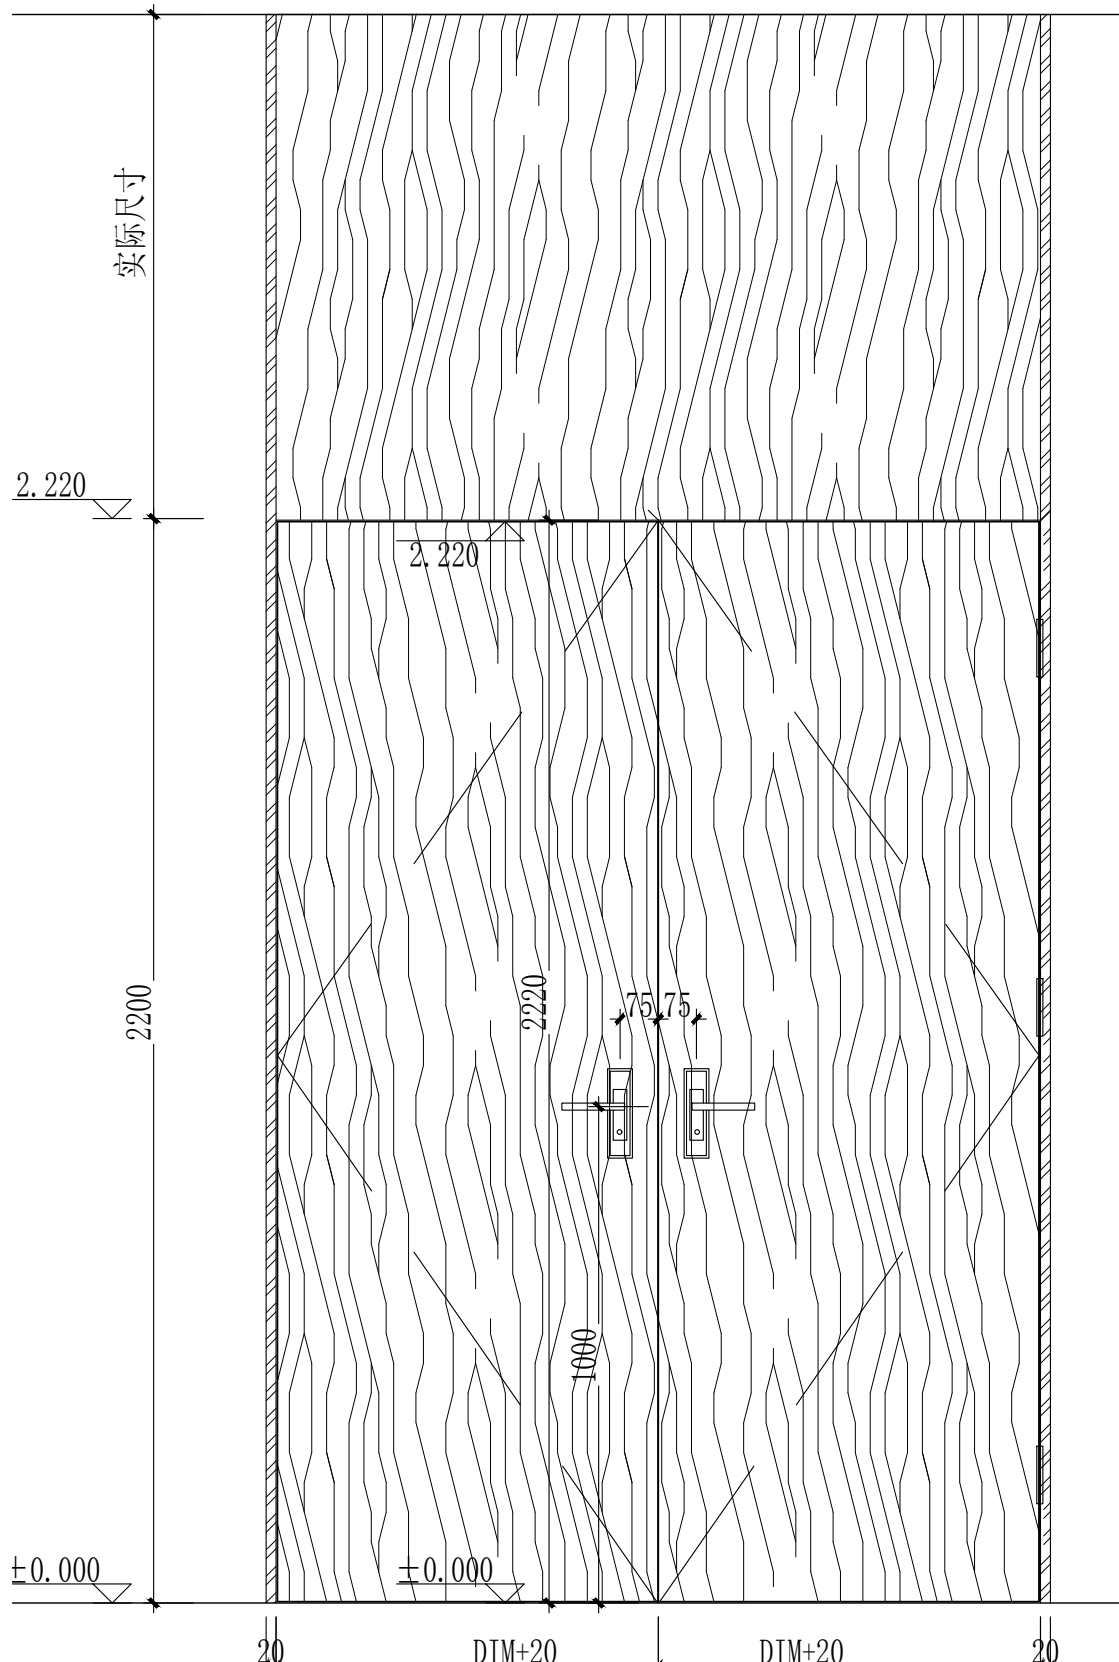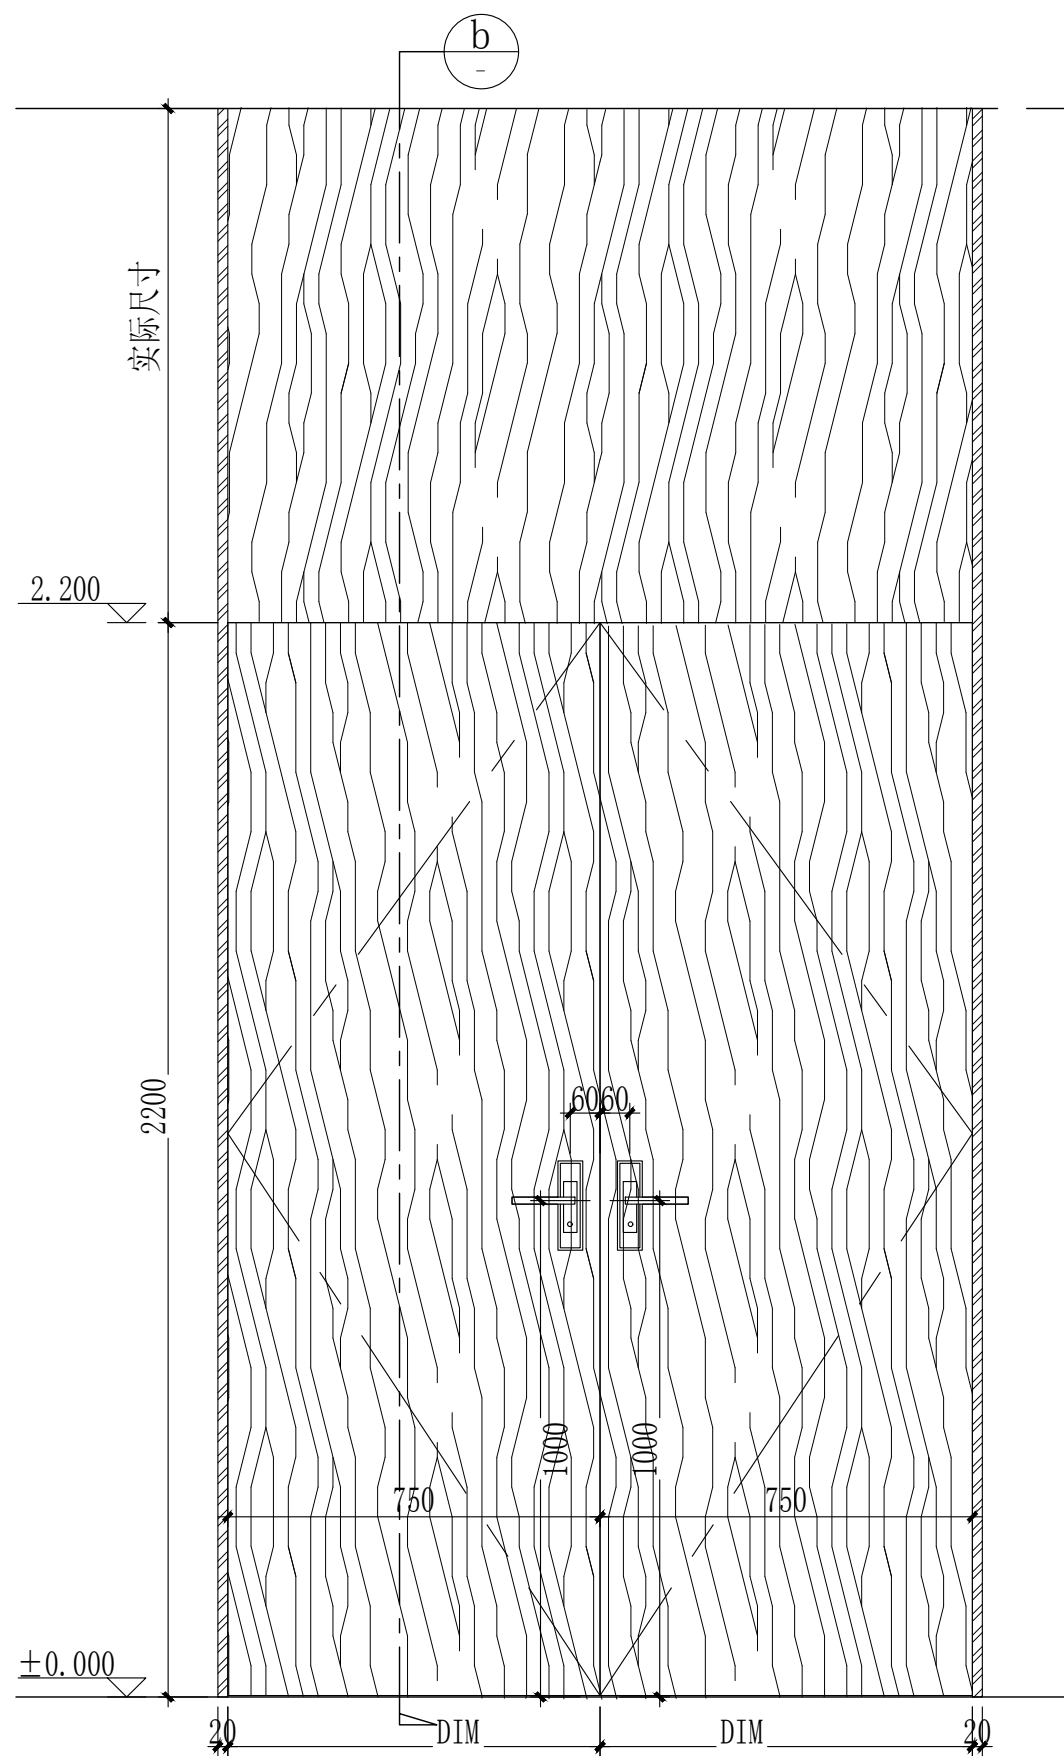

C 双开装饰门剖面图
S:1/15

注：所有门订制尺寸均以现场洞口实际尺寸为准！
所有防火门由专业厂家进行深化



山东新达工程设计有限公司

SHANDONG XINDA ENGINEERING DESIGN CO., LTD

网址: www.sdxdsj.cn 邮箱: wfxdsj@126.com

电话: 0536-2081792



山东新达工程设计有限公司微信公众号

图纸二维码

声明

DECLARE
■ 图纸二维码由公司授权生成，无二维码图纸公司不予认可且不承担任何法律责任。
■ 登录公司微信公众号扫描图纸二维码可验证项目相关信息。
■ 未经相关部门审批审查的施工图纸不得用于施工。
■ 图纸知识产权归本公司所有，未经许可，严禁拷贝复制。

公司出图章

COMPANY STAMP

注册师执业章

REGISTERED PRACTITIONERS CHAPTER

设计签字

	实 名 SOLID	签 名 SIGNS
审 定 APPROVED BY	李浩平	李浩平
审 核 VERIFIED BY	方剑	方剑
项目负责人 PROJECT CHIEF	徐新智	徐新智
专业负责人 DISCIPLINE CHIEF	徐新智	徐新智
校 对 CHECKED	刘灏	刘灏
设 计 DESIGNED	葛平	葛平

建设单位

CLIENT
南京市六合区人民政府横梁街道办事处

工程名称

PROJECT NAME
横梁街道方山公墓升级改造及骨灰堂内部装修配套工程

图 纸 名 称

TITLE
M1522、M1822装饰门平剖面图

工程编号 PROJECT No.	202561-J016	专 业 PHASE	装 饰
设计阶段 DISCIPLINE	施工图	日 期 DATE	2025.10
版 次 EDITION	01	图 号 DRAWING NO.	饰施-12



山东新达工程设计有限公司

SHANDONG XINDA ENGINEERING DESIGN CO., LTD

网址: www.sdxdsj.cn 邮箱: wfxdsj@126.com

电话: 0536-2081792



山东新达工程设计有限公司微信公众号

图纸二维码

声明

- 图纸二维码由公司授权生成, 无二维码图纸公司不予认可且不承担任何法律责任。
■ 登录公司微信公众号扫描图纸二维码可验证项目相关信息。
■ 未经相关部门审批审查的施工图纸不得用于施工。
■ 图纸知识产权归本公司所有, 未经许可, 严禁拷贝复制。

公司出图章

COMPANY STAMP

注册师执业章

REGISTERED PRACTITIONERS CHAPTER

设计签字

SIGNATURE

	实 名 SOLID	签 名 SIGNS
审 定 APPROVED BY	李浩平	李浩平
审 核 VERIFIED BY	方剑	方剑
项目负责人 PROJECT CHIEF	徐新智	徐新智
专业负责人 DISCIPLINE CHIEF	徐新智	徐新智
校 对 CHECKED	刘灏	刘灏
设 计 DESIGNED	葛平	葛平

建设单位

CLIENT

南京市六合区人民政府横梁街道办事处

工程名称

PROJECT NAME


横梁街道方山公墓升级改造及骨灰堂内部装修配套工程

图纸名称


TITLE

一层平面布置图

工程编号 PROJECT No.	2025G1-J016	专 业 PHASE	装 饰
设计阶段 DISCIPLINE	施工图	日 期 DATE	2025.10
版 次 EDITION	01	图 号 DRAWING NO.	饰施-14

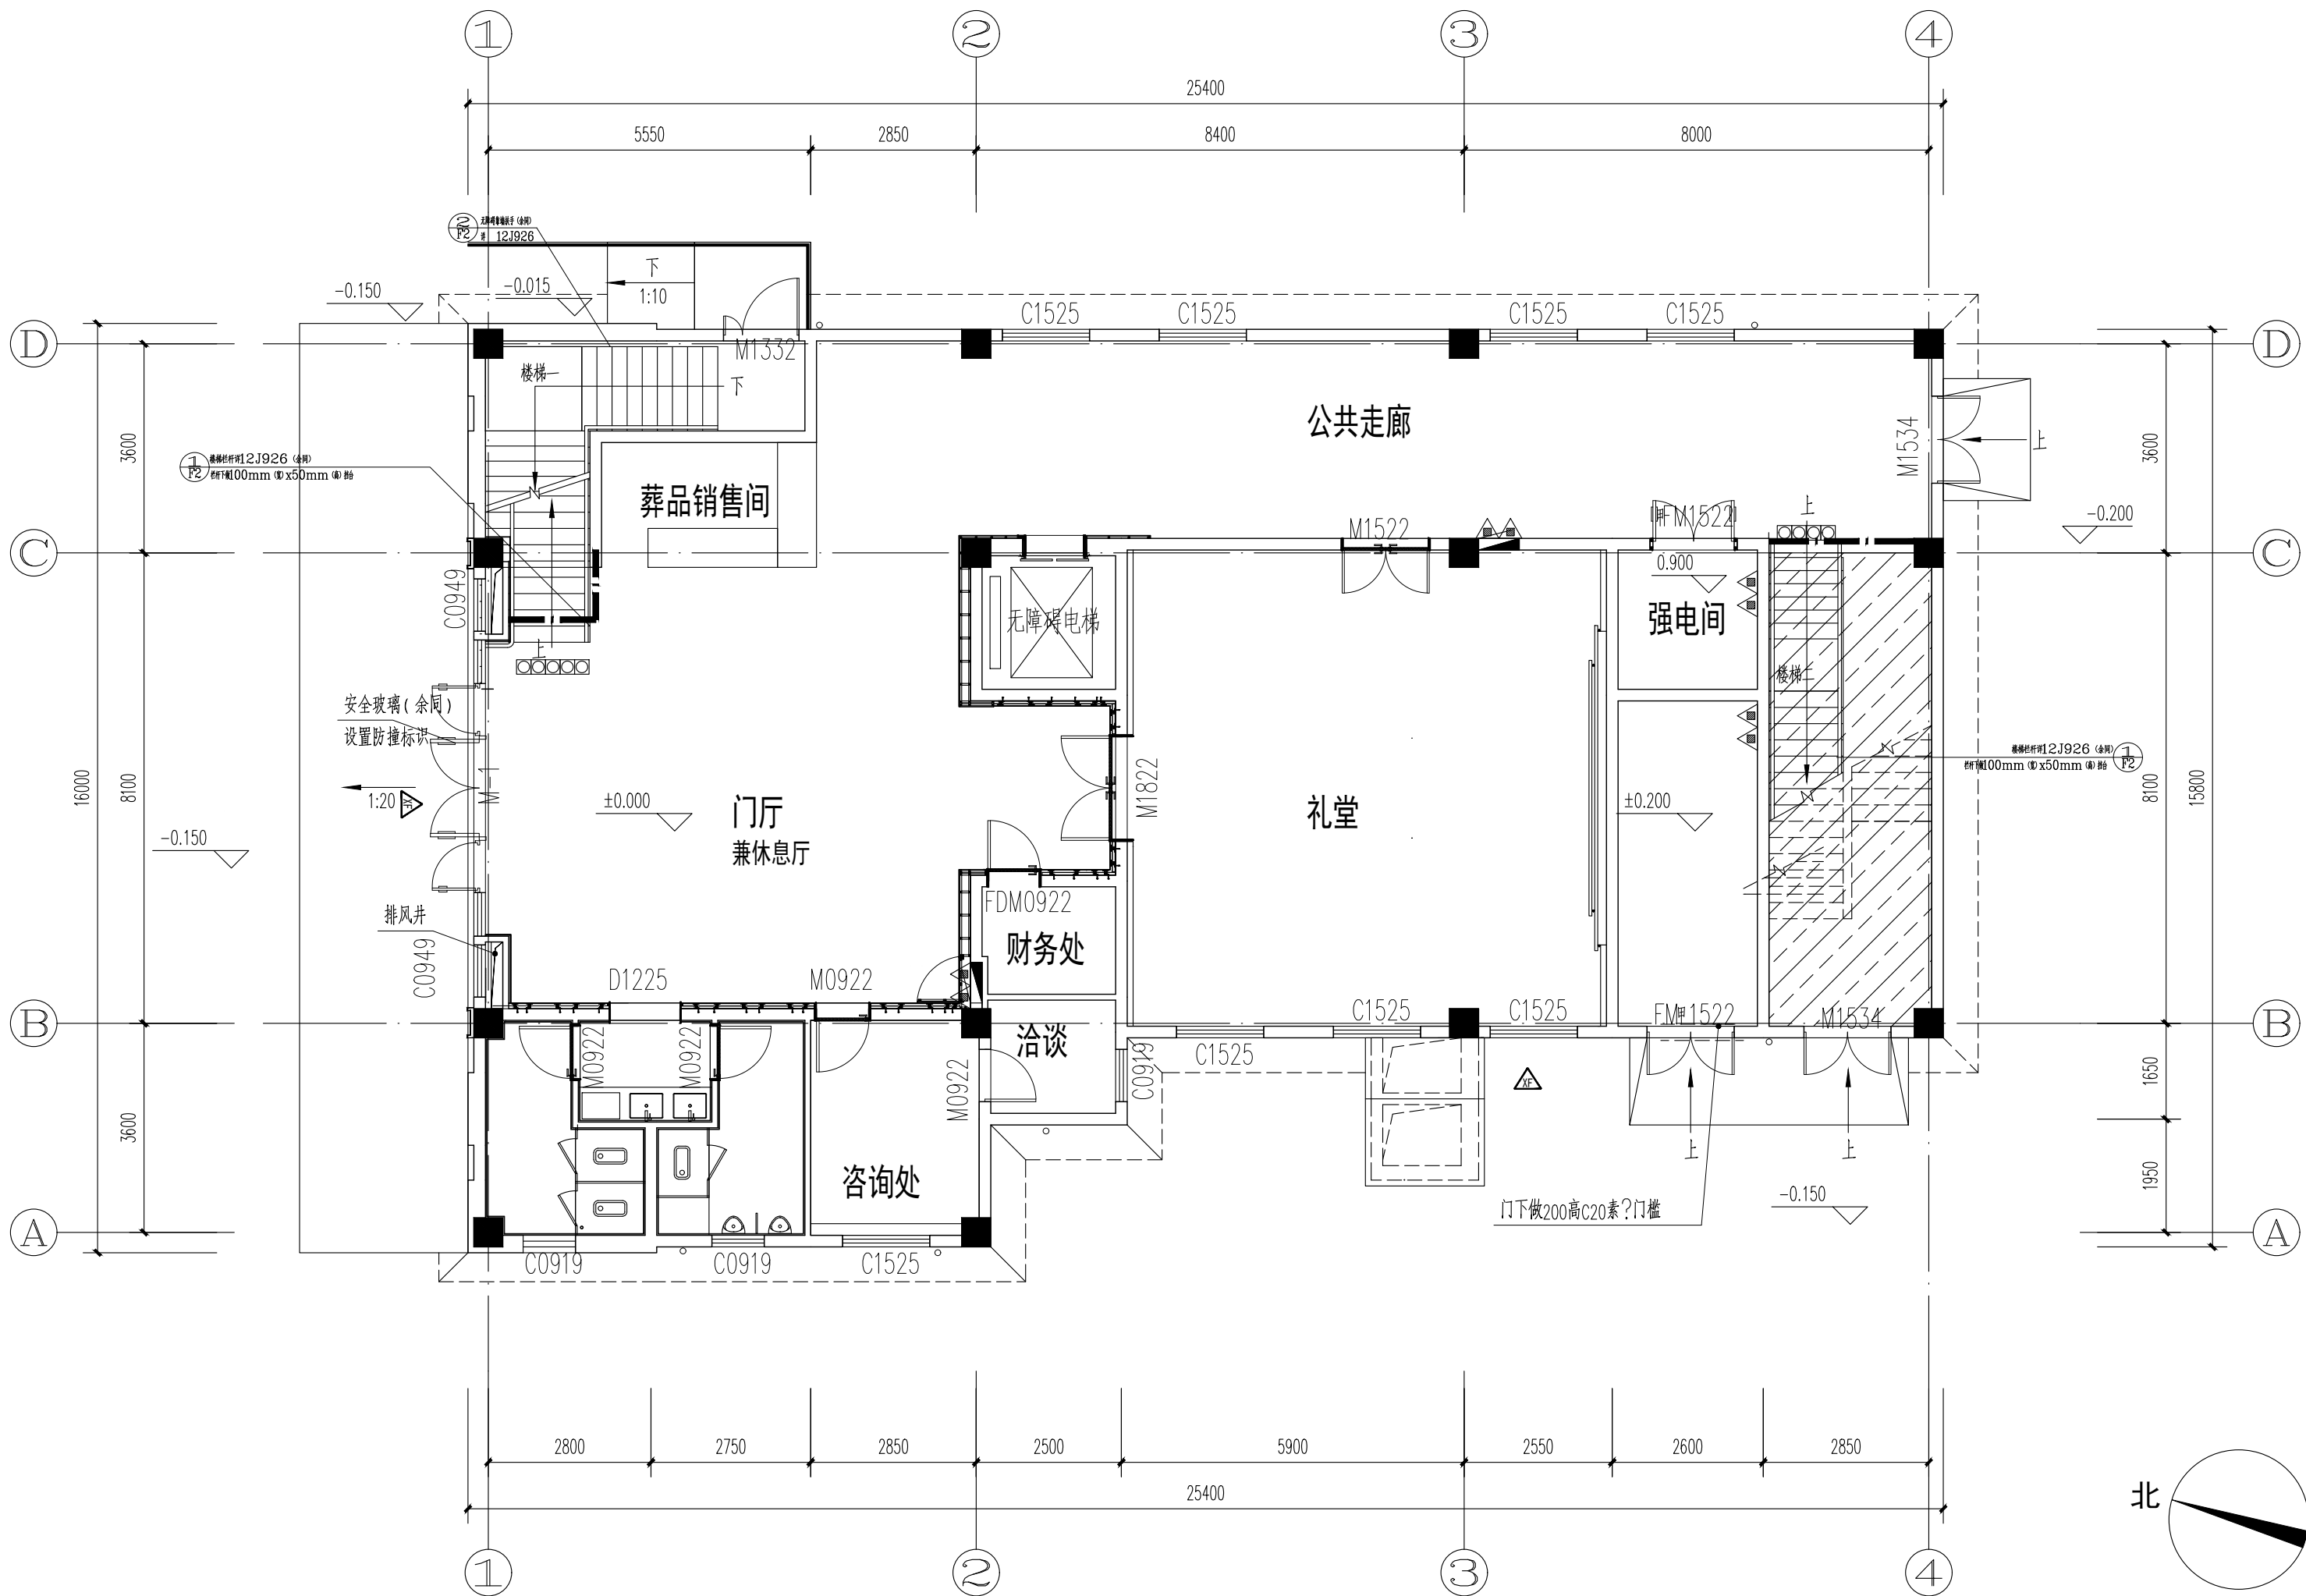

一层平面布置图 1:100

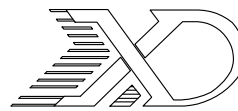

山东新达工程设计有限公司

SHANDONG XINDA ENGINEERING DESIGN CO.,LTD

网址: www.sdxdsj.cn 邮箱: wfxdsj@126.com

电话: 0536-2081792



山东新达工程设计有限公司微信公众号

图纸二维码

声明

- 图纸二维码由公司授权生成, 无二维码图纸公司不予认可且不承担任何法律责任。
■ 登录公司微信公众号扫描图纸二维码可验证项目相关信息。
■ 未经相关部门审批审查的施工图纸不得用于施工。
■ 图纸知识产权归本公司所有, 未经许可, 严禁拷贝复制。

公司出图章

COMPANY STAMP

注册师执业章

REGISTERED PRACTITIONERS CHAPTER

设计签字

	实 名 SOLID	签 名 SIGNS
审 定 APPROVED BY	李浩平	李浩平
审 核 VERIFIED BY	方剑	方剑
项目负责人 PROJECT CHIEF	徐新智	徐新智
专业负责人 DISCIPLINE CHIEF	徐新智	徐新智
校 对 CHECKED	刘灏	刘灏
设 计 DESIGNED	葛平	葛平

建设单位

CLIENT

南京市六合区人民政府横梁街道办事处

工程名称

PROJECT NAME


横梁街道方山公墓升级改造及骨灰堂内部装修配套工程

图纸名称

TITLE

一层天花布置图

工程编号 PROJECT No.	2025G1-J016	专 业 PHASE	装 饰
设计阶段 DISCIPLINE	施工图	日 期 DATE	2025.10
版 次 EDITION	01	图 号 DRAWING NO.	饰施-15

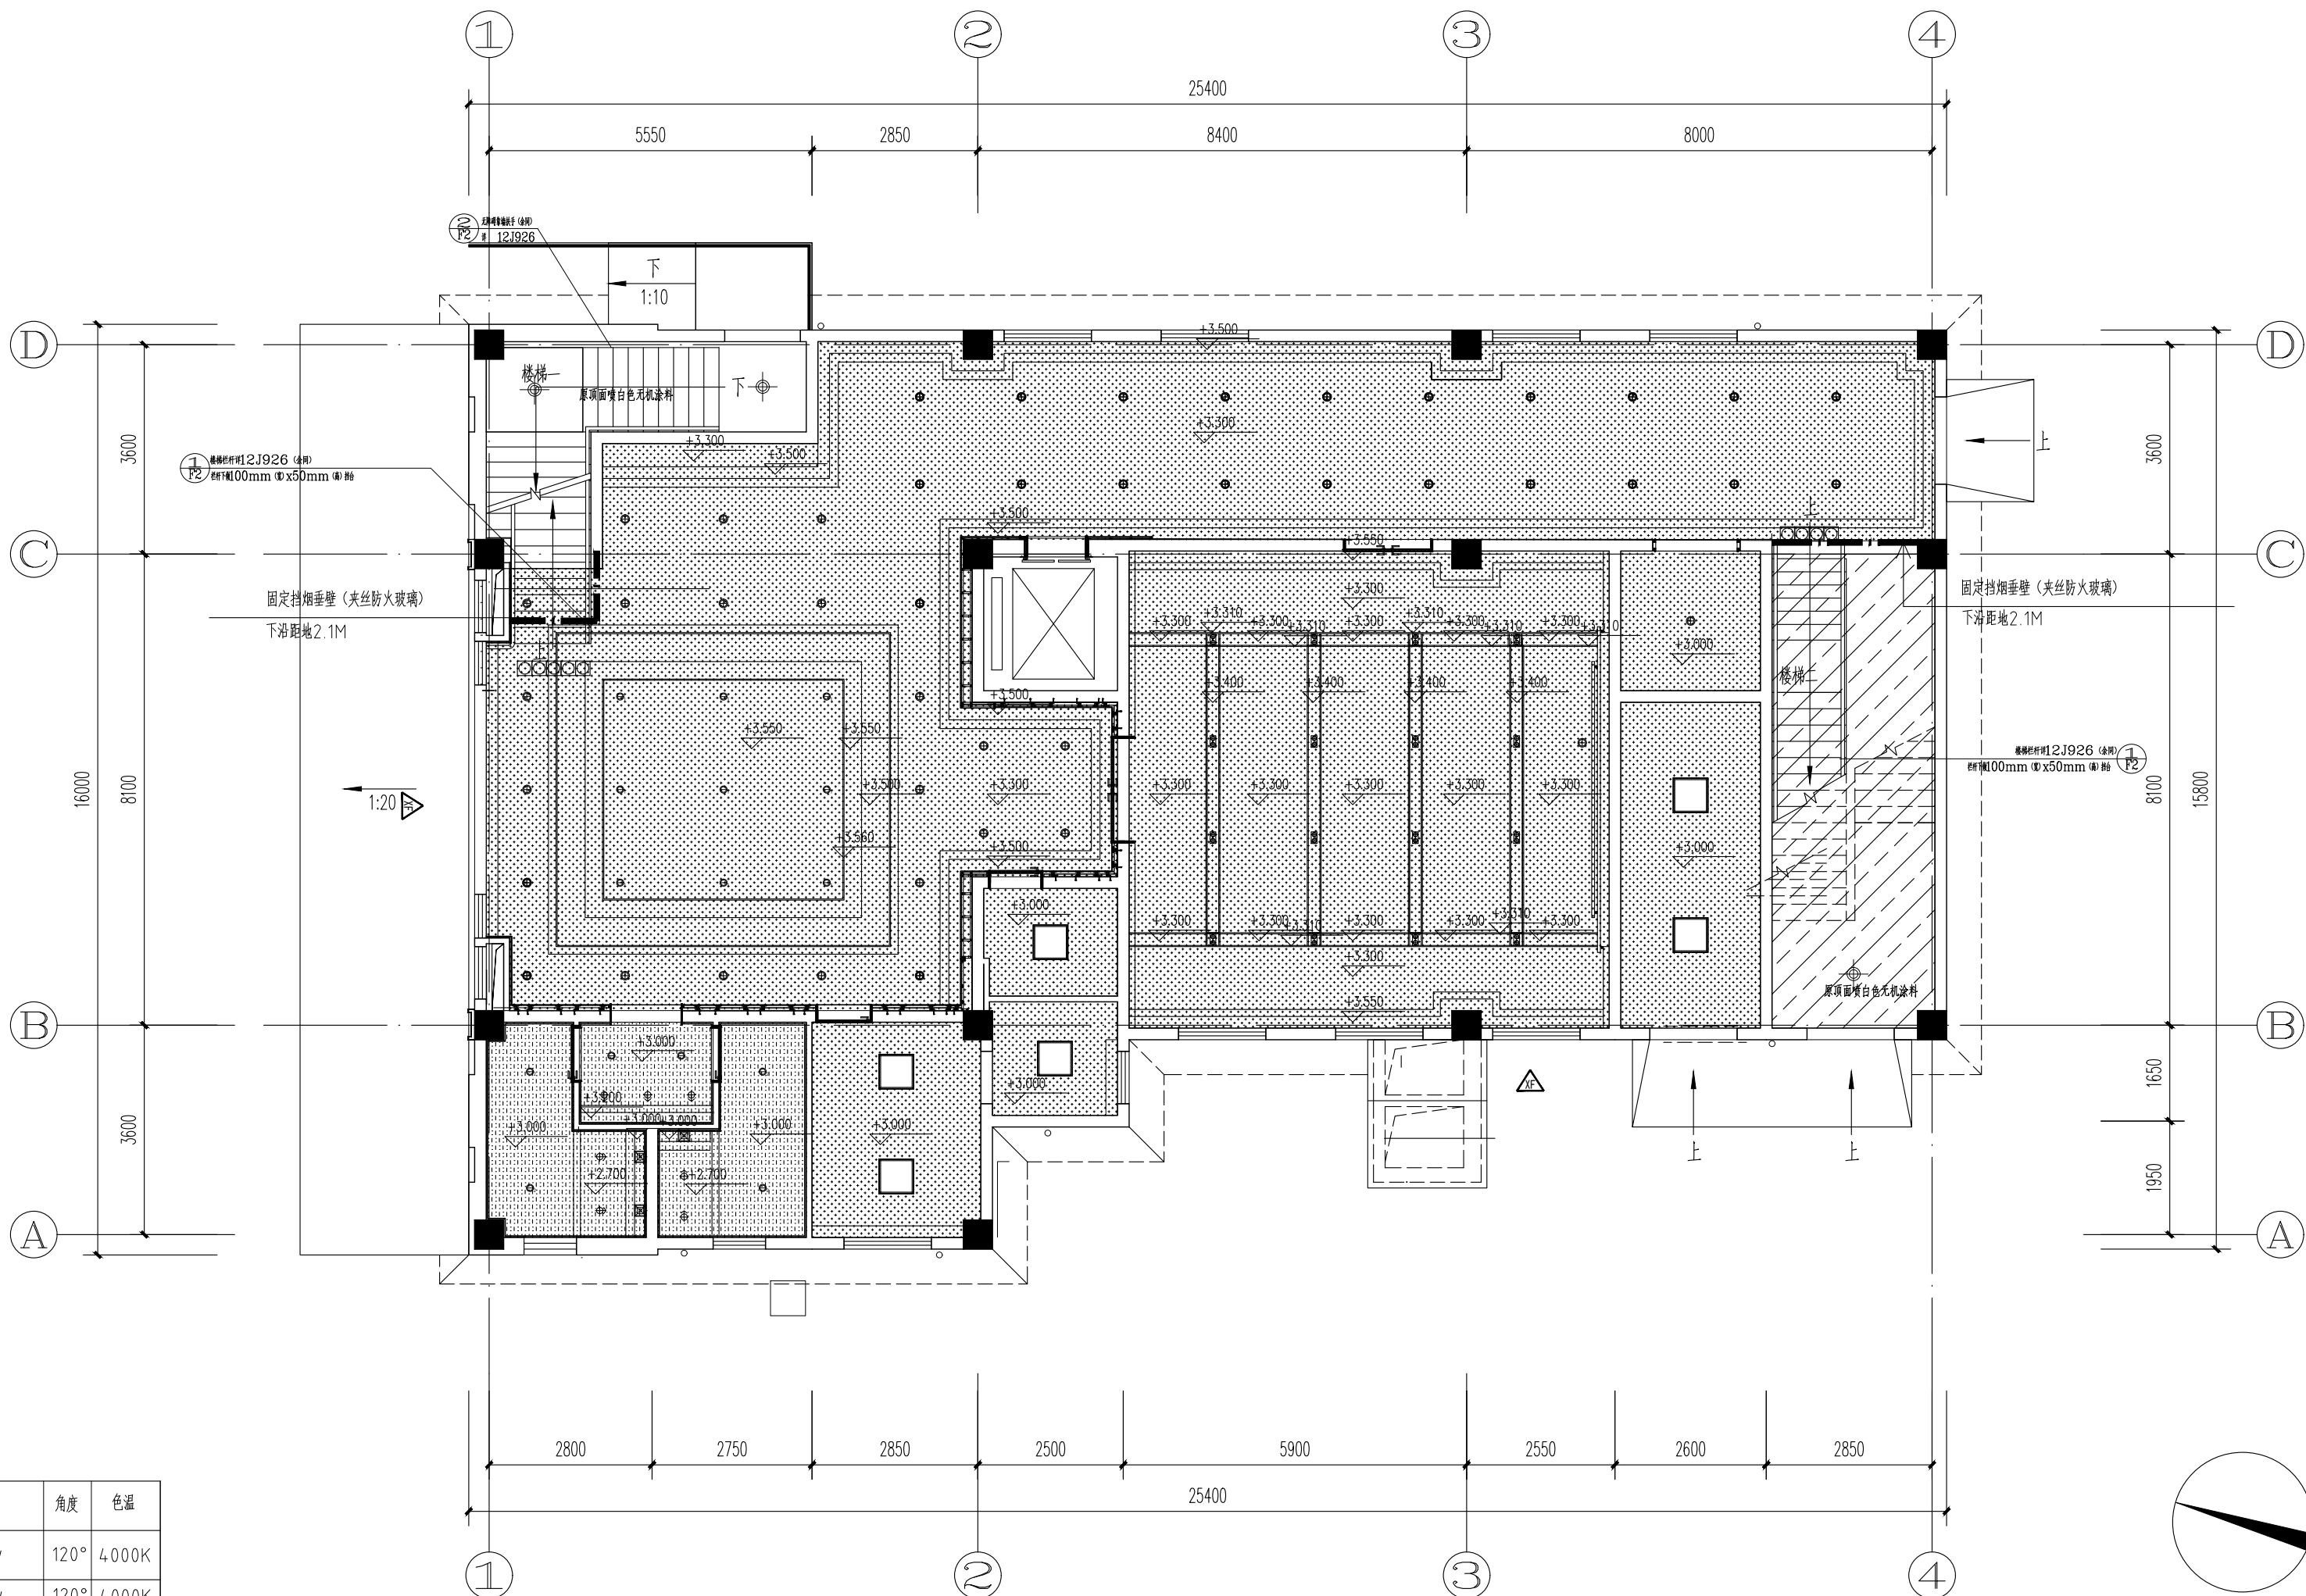

一层天花布置图 1:100


灯具图例说明

图 例	灯具名称	光源类型	功率	角度	色温
	嵌入式LED平板灯	LED	36w	120°	4000K
	嵌入式可调角防眩筒灯	LED	36w	120°	4000K
	嵌入式可调角防雾筒灯	LED	28W	120°	4000K
	嵌入式可调角射灯	LED	28W	120°	4000K
	嵌入式LED双头互照射灯	LED	15W	36°	4000K
	嵌入式LED双头互照射灯	LED	2x30W	36°	4000K
	吸顶灯	LED	36w	120°	5000K
	LED灯带	LED	14.4W/m	120°	4000K

天花图例:

图 例	名 称	安装高度
	下回风口	由专业厂家深化安装
	排气扇	由专业厂家深化安装
	多联机空调	由专业厂家深化安装

注: 所有吊顶均为上人轻钢龙骨, 卫生间吊顶为双层9.5厚防水石膏板造型顶面喷白色防水无机涂料, 其余吊顶均为双层9.5厚石膏板造型顶面喷白色无机涂料
楼梯间不吊顶, 为原顶面喷白色无机涂料

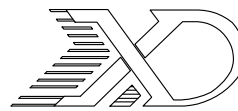

山东新达工程设计有限公司

SHANDONG XINDA ENGINEERING DESIGN CO., LTD

网址: www.sdxdsj.cn 邮箱: wfxdsj@126.com

电话: 0536-2081792



山东新达工程设计有限公司微信公众号

图纸二维码

声明
DECLARE

- 图纸二维码由公司授权生成, 无二维码图纸公司不予认可且不承担任何法律责任。
■ 登录公司微信公众号扫描图纸二维码可验证项目相关信息。
■ 未经相关部门审批审查的施工图纸不得用于施工。
■ 图纸知识产权归本公司所有, 未经许可, 严禁拷贝复制。

公司出图章
COMPANY STAMP

注册师执业章
REGISTERED PRACTITIONERS CHAPTER

设计签字
SIGNATURE

	实 名 SOLID	签 名 SIGNS
审 定 APPROVED BY	李浩平	李浩平
审 核 VERIFIED BY	方剑	方剑
项目负责人 PROJECT CHIEF	徐新智	徐新智
专业负责人 DISCIPLINE CHIEF	徐新智	徐新智
校 对 CHECKED	刘灏	刘灏
设 计 DESIGNED	葛平	葛平

建设单位
CLIENT

南京市六合区人民政府横梁街道办事处


工程名称
PROJECT NAME

横梁街道方山公墓升级改造及骨灰堂内部装修配套工程

图 纸 名 称
TITLE

一层天花造型尺寸图

工程编号 PROJECT No.	2025G1-J016	专 业 PHASE	装 饰
设计阶段 DISCIPLINE	施工图	日 期 DATE	2025. 10
版 次 EDITION	01	图 号 DRAWING NO.	饰施-16

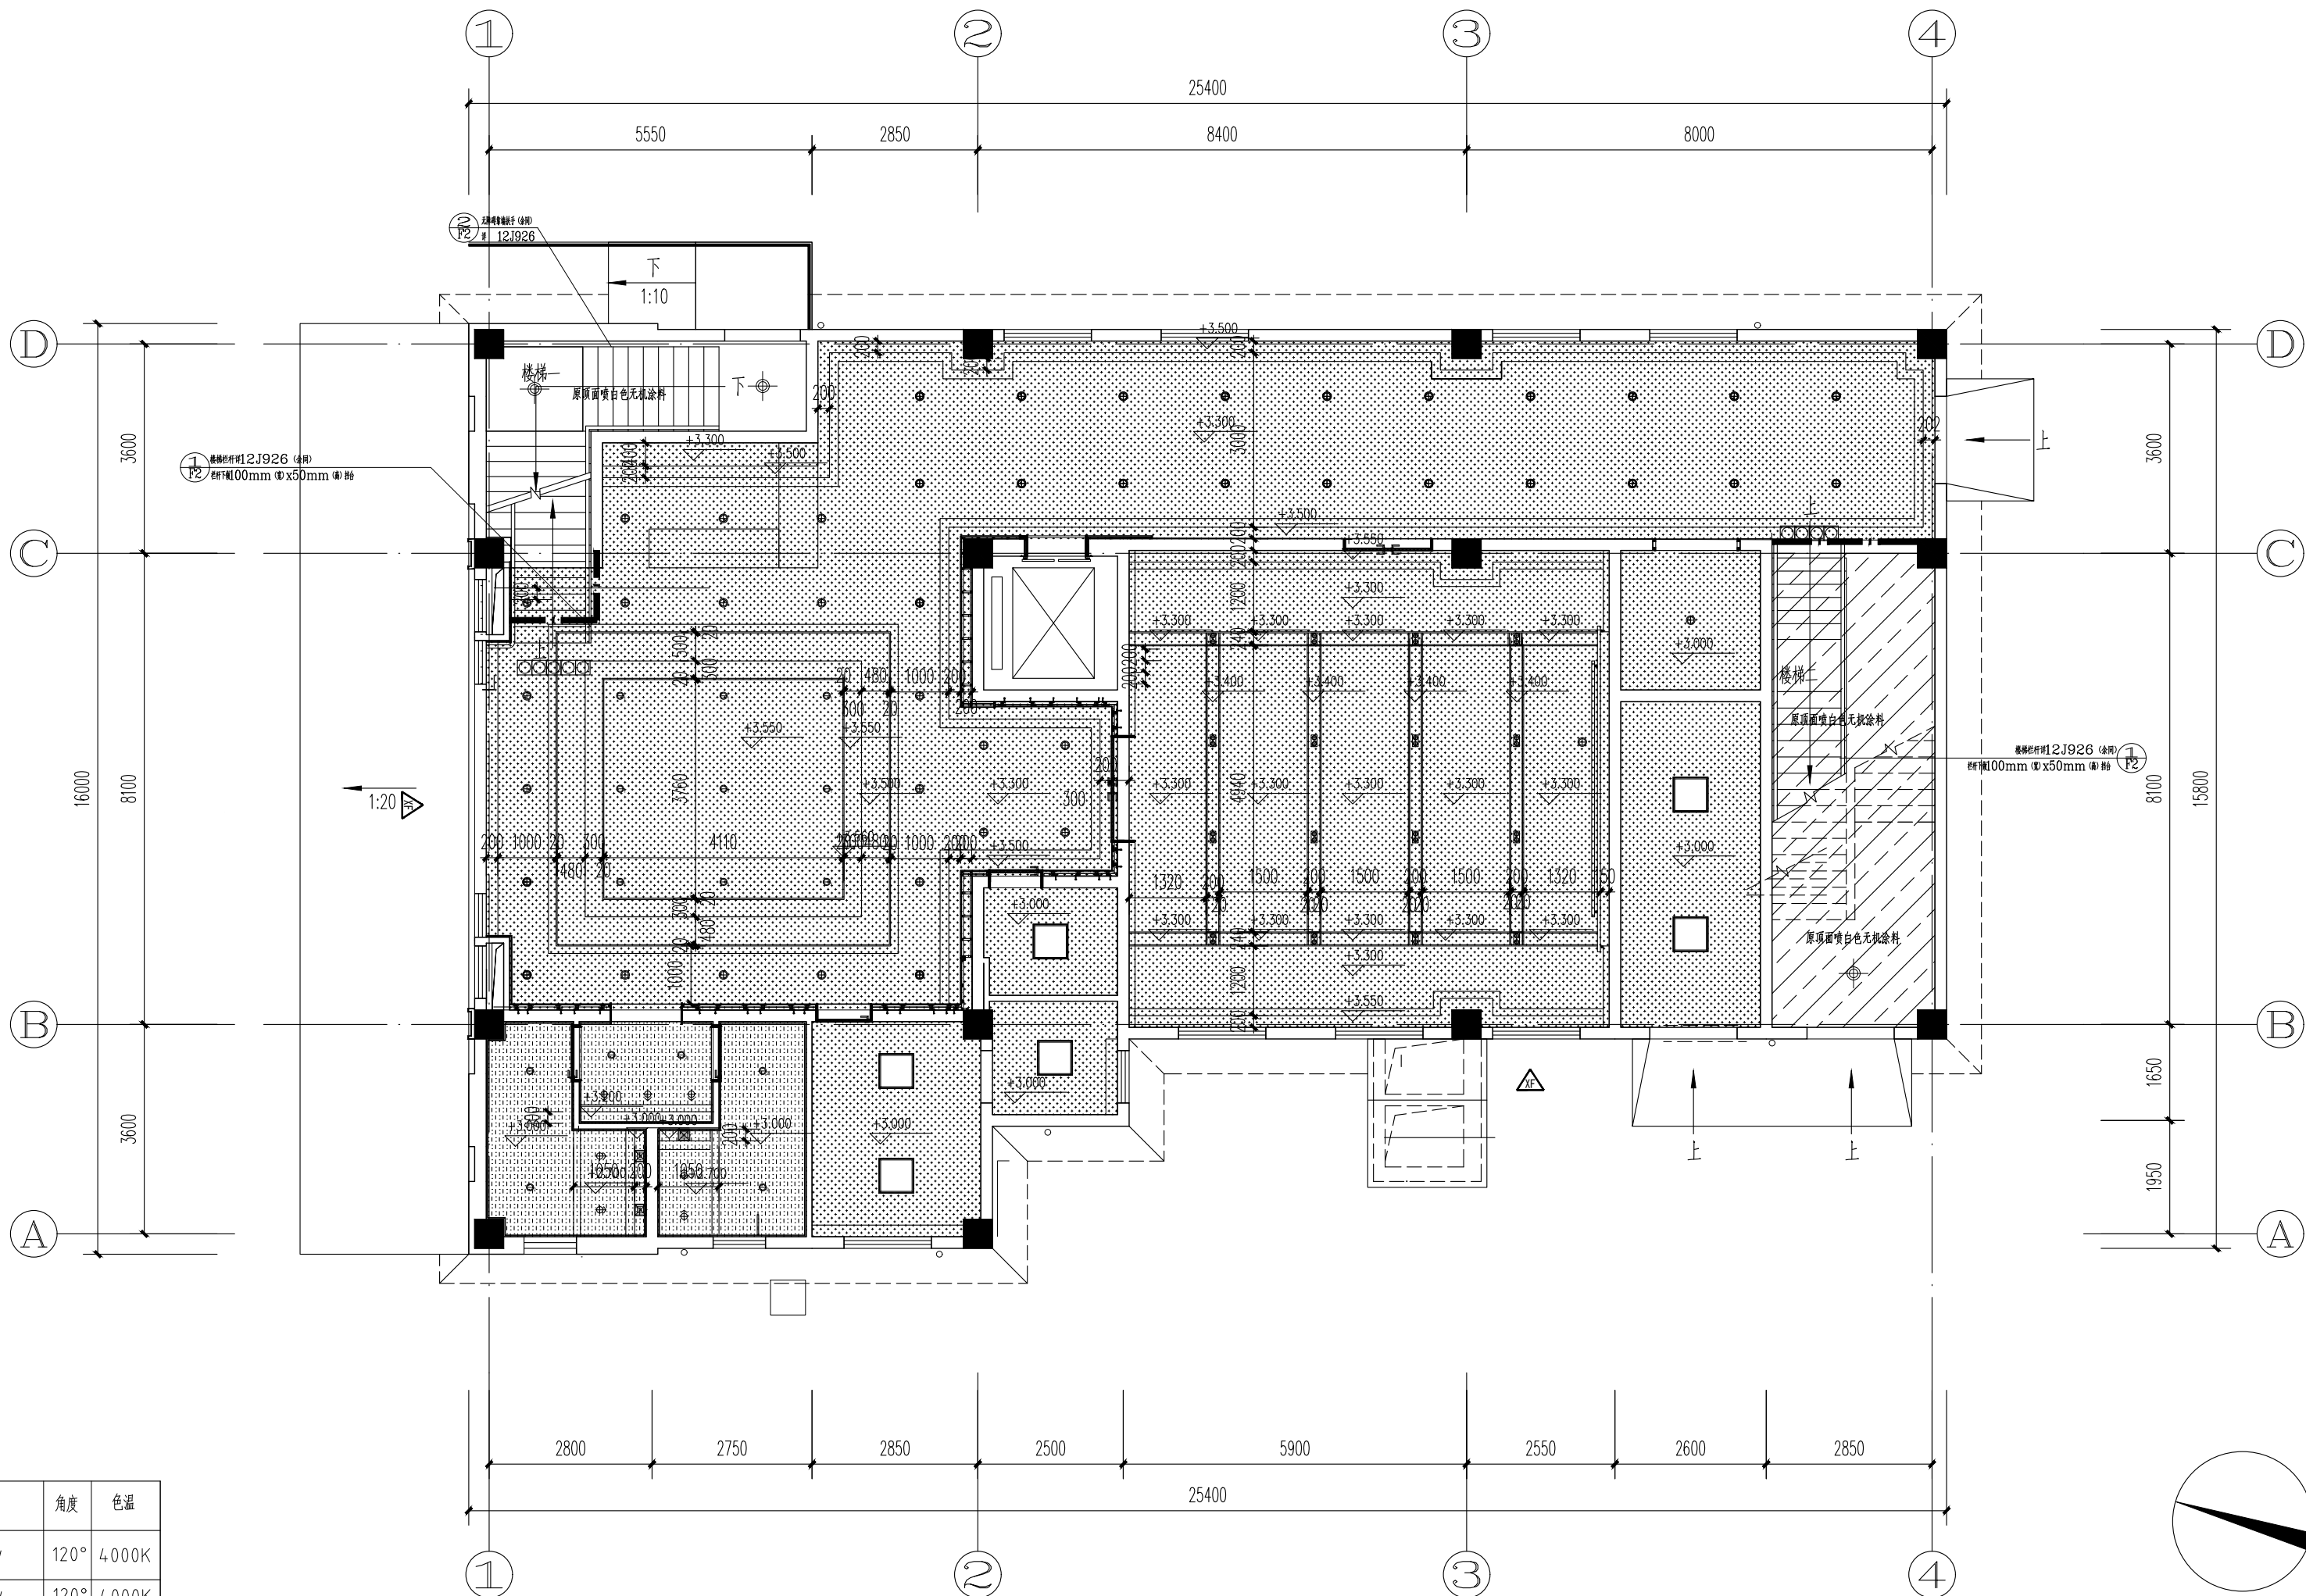

一层天花造型尺寸图 1:100


灯具图例说明

图 例	灯具名称	光源类型	功率	角度	色温
	嵌入式LED平板灯	LED	36w	120°	4000K
	嵌入式可调角防眩筒灯	LED	36w	120°	4000K
	嵌入式可调角防眩筒灯	LED	28W	120°	4000K
	嵌入式可调角防眩筒灯	LED	28W	120°	4000K
	嵌入式可调角射灯	LED	15W	36°	4000K
	嵌入式LED双头互照射灯	LED	2×30W	36°	4000K
	吸顶灯	LED	36w	120°	5000K
	LED灯带	LED	14.4W/m	120°	4000K

天花图例:

图 例	名 称	安装高度
	下回风口	由专业厂家深化安装
	排气扇	由专业厂家深化安装
	多联机空调	由专业厂家深化安装

注: 所有吊顶均为上人轻钢龙骨, 卫生间吊顶为双层9.5厚防水石膏板造型顶面喷白色防水无机涂料, 其余吊顶均为双层9.5厚石膏板造型顶面喷白色无机涂料
楼梯间不吊顶, 为原顶面喷白色无机涂料

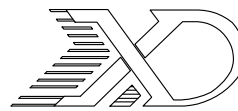

山东新达工程设计有限公司

SHANDONG XINDA ENGINEERING DESIGN CO.,LTD

网址: www.sdxdsj.cn 邮箱: wfxdsj@126.com

电话: 0536-2081792



山东新达工程设计有限公司微信公众号

图纸二维码

声明

- 图纸二维码由公司授权生成，无二维码图纸公司不予认可且不承担任何法律责任。
■ 登录公司微信公众号扫描图纸二维码可验证项目相关信息。
■ 未经相关部门审批审查的施工图纸不得用于施工。
■ 图纸知识产权归本公司所有，未经许可，严禁拷贝复制。

公司出图章

COMPANY STAMP

注册师执业章

REGISTERED PRACTITIONERS CHAPTER

设计签字

	实 名 SOLID	签 名 SIGNS
审 定 APPROVED BY	李浩平	李浩平
审 核 VERIFIED BY	方剑	方剑
项目负责人 PROJECT CHIEF	徐新智	徐新智
专业负责人 DISCIPLINE CHIEF	徐新智	徐新智
校 对 CHECKED	刘灏	刘灏
设 计 DESIGNED	葛平	葛平

建设单位

CLIENT

南京市六合区人民政府横梁街道办事处

工程名称

PROJECT NAME


横梁街道方山公墓升级改造及骨灰堂内部装修配套工程

图 纸 名 称

TITLE

一层天花灯具尺寸图

工程编号 PROJECT No.	2025G1-J016	专 业 PHASE	装 饰
设计阶段 DISCIPLINE	施工图	日 期 DATE	2025.10
版 次 EDITION	01	图 号 DRAWING NO.	饰施-17

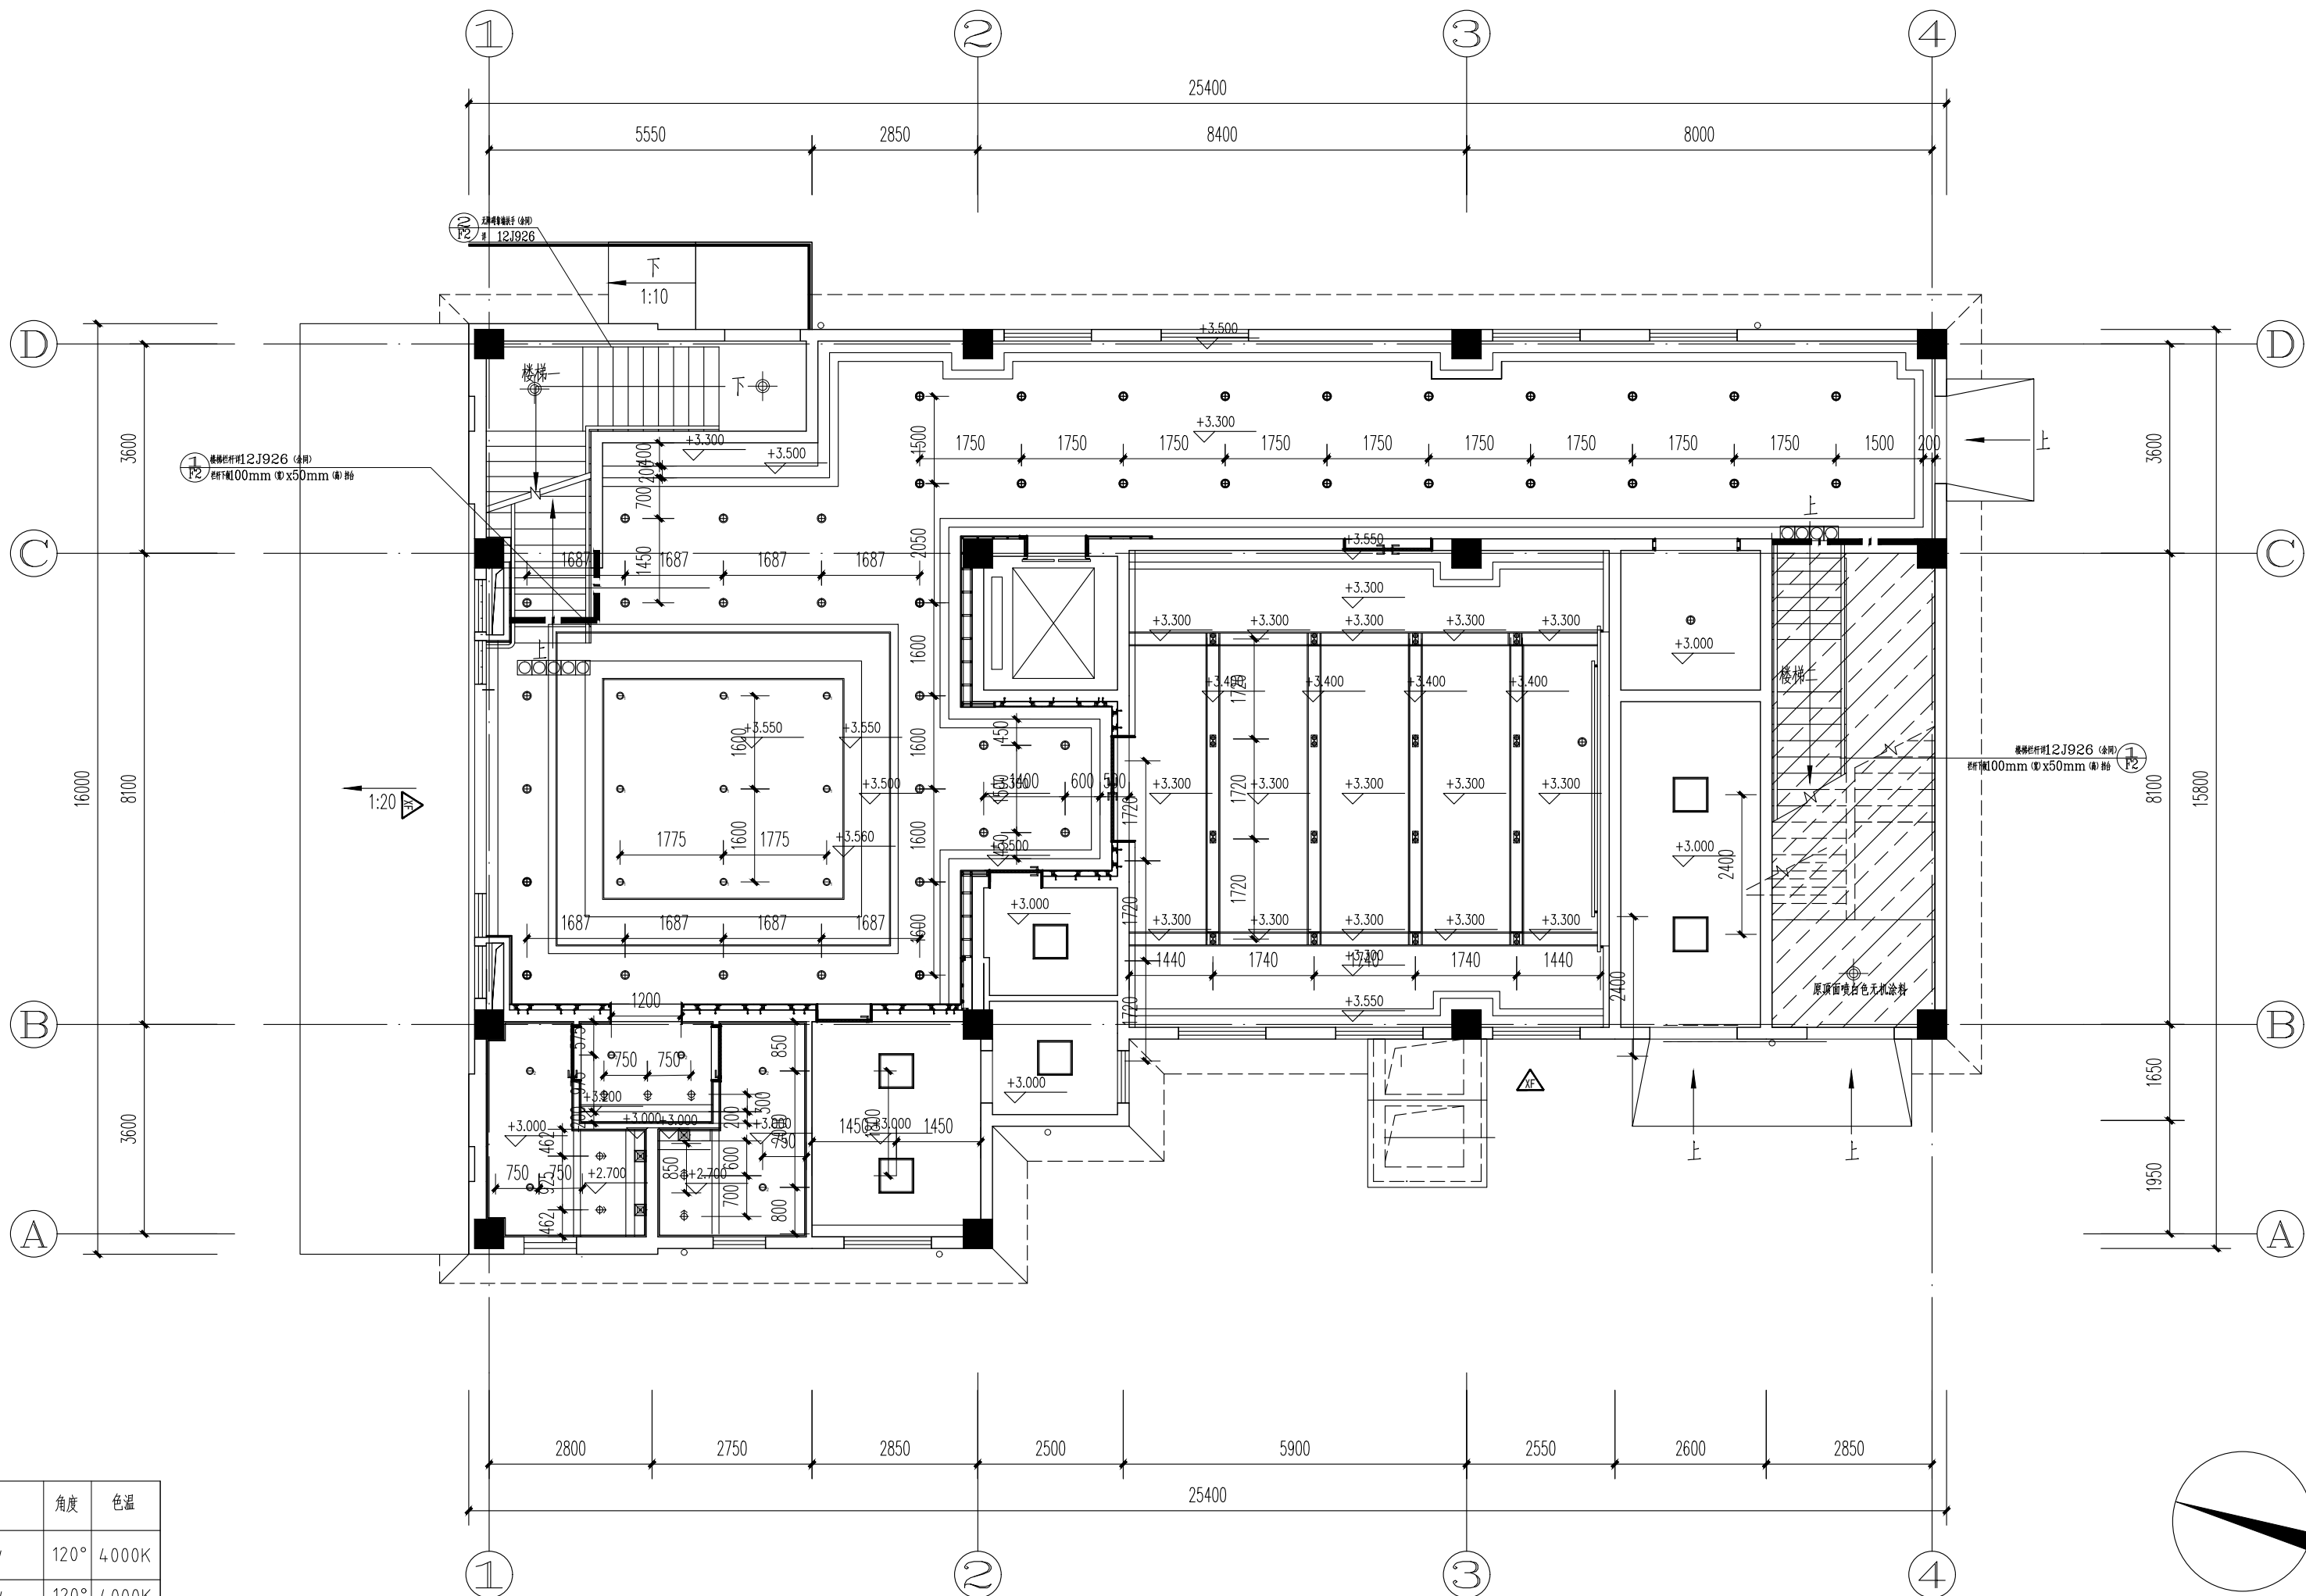

一层天花灯具尺寸图 1:100

灯具图例说明

图 例	灯具名称	光源类型	功率	角度	色温
□	嵌入式LED平板灯	LED	36w	120°	4000K
●	嵌入式可调角防眩筒灯	LED	36w	120°	4000K
○	嵌入式可调角防眩筒灯	LED	28W	120°	4000K
◐	嵌入式可调角防雾筒灯	LED	28W	120°	4000K
⊙	嵌入式可调角射灯	LED	15W	36°	4000K
■	嵌入式LED双头互照射灯	LED	2×30W	36°	4000K
⊕	吸顶灯	LED	36w	120°	5000K
—	LED灯带	LED	14.4W/m	120°	4000K

天花图例:

图 例	名 称	安装高度
■	下回风口	由专业厂家深化安装
■	排气扇	由专业厂家深化安装
■	多联机空调	由专业厂家深化安装

注: 所有吊顶均为上人轻钢龙骨, 卫生间吊顶为双层9.5厚防水石膏板造型顶面喷白色防水无机涂料, 其余吊顶均为双层9.5厚石膏板造型顶面喷白色无机涂料
楼梯间不吊顶, 为原顶面喷白色无机涂料



山东新达工程设计有限公司

SHANDONG XINDA ENGINEERING DESIGN CO., LTD

网址: www.sdxdsj.cn 邮箱: wfxdsj@126.com

电话: 0536-2081792



山东新达工程设计有限公司微信公众号

图纸二维码

声明

- DECLARE
- 图纸二维码由公司授权生成, 无二维码图纸公司不予认可且不承担任何法律责任。
 - 登录公司微信公众号扫描图纸二维码可验证项目相关信息。
 - 未经相关部门审批审查的施工图纸不得用于施工。
 - 图纸知识产权归本公司所有, 未经许可, 严禁拷贝复制。

公司出图章

COMPANY STAMP

注册师执业章

REGISTERED PRACTITIONERS CHAPTER

设计签字

SIGNATURE

	实 名 SOLID	签 名 SIGNS
审 定 APPROVED BY	李浩平	李浩平
审 核 VERIFIED BY	方剑	方剑
项目负责人 PROJECT CHIEF	徐新智	徐新智
专业负责人 DISCIPLINE CHIEF	徐新智	徐新智
校 对 CHECKED	刘灏	刘灏
设 计 DESIGNED	葛平	葛平

建设单位

CLIENT

南京市六合区人民政府横梁街道办事处

工程名称

PROJECT NAME


横梁街道方山公墓升级改造及骨灰堂内部装修配套工程

图纸名称

TITLE

一层隔墙定位图


工程编号 PROJECT No.	2025G1-J016	专 业 PHASE	装 饰
设计阶段 DISCIPLINE	施工图	日 期 DATE	2025. 10
版 次 EDITION	01	图 号 DRAWING NO.	饰施-18

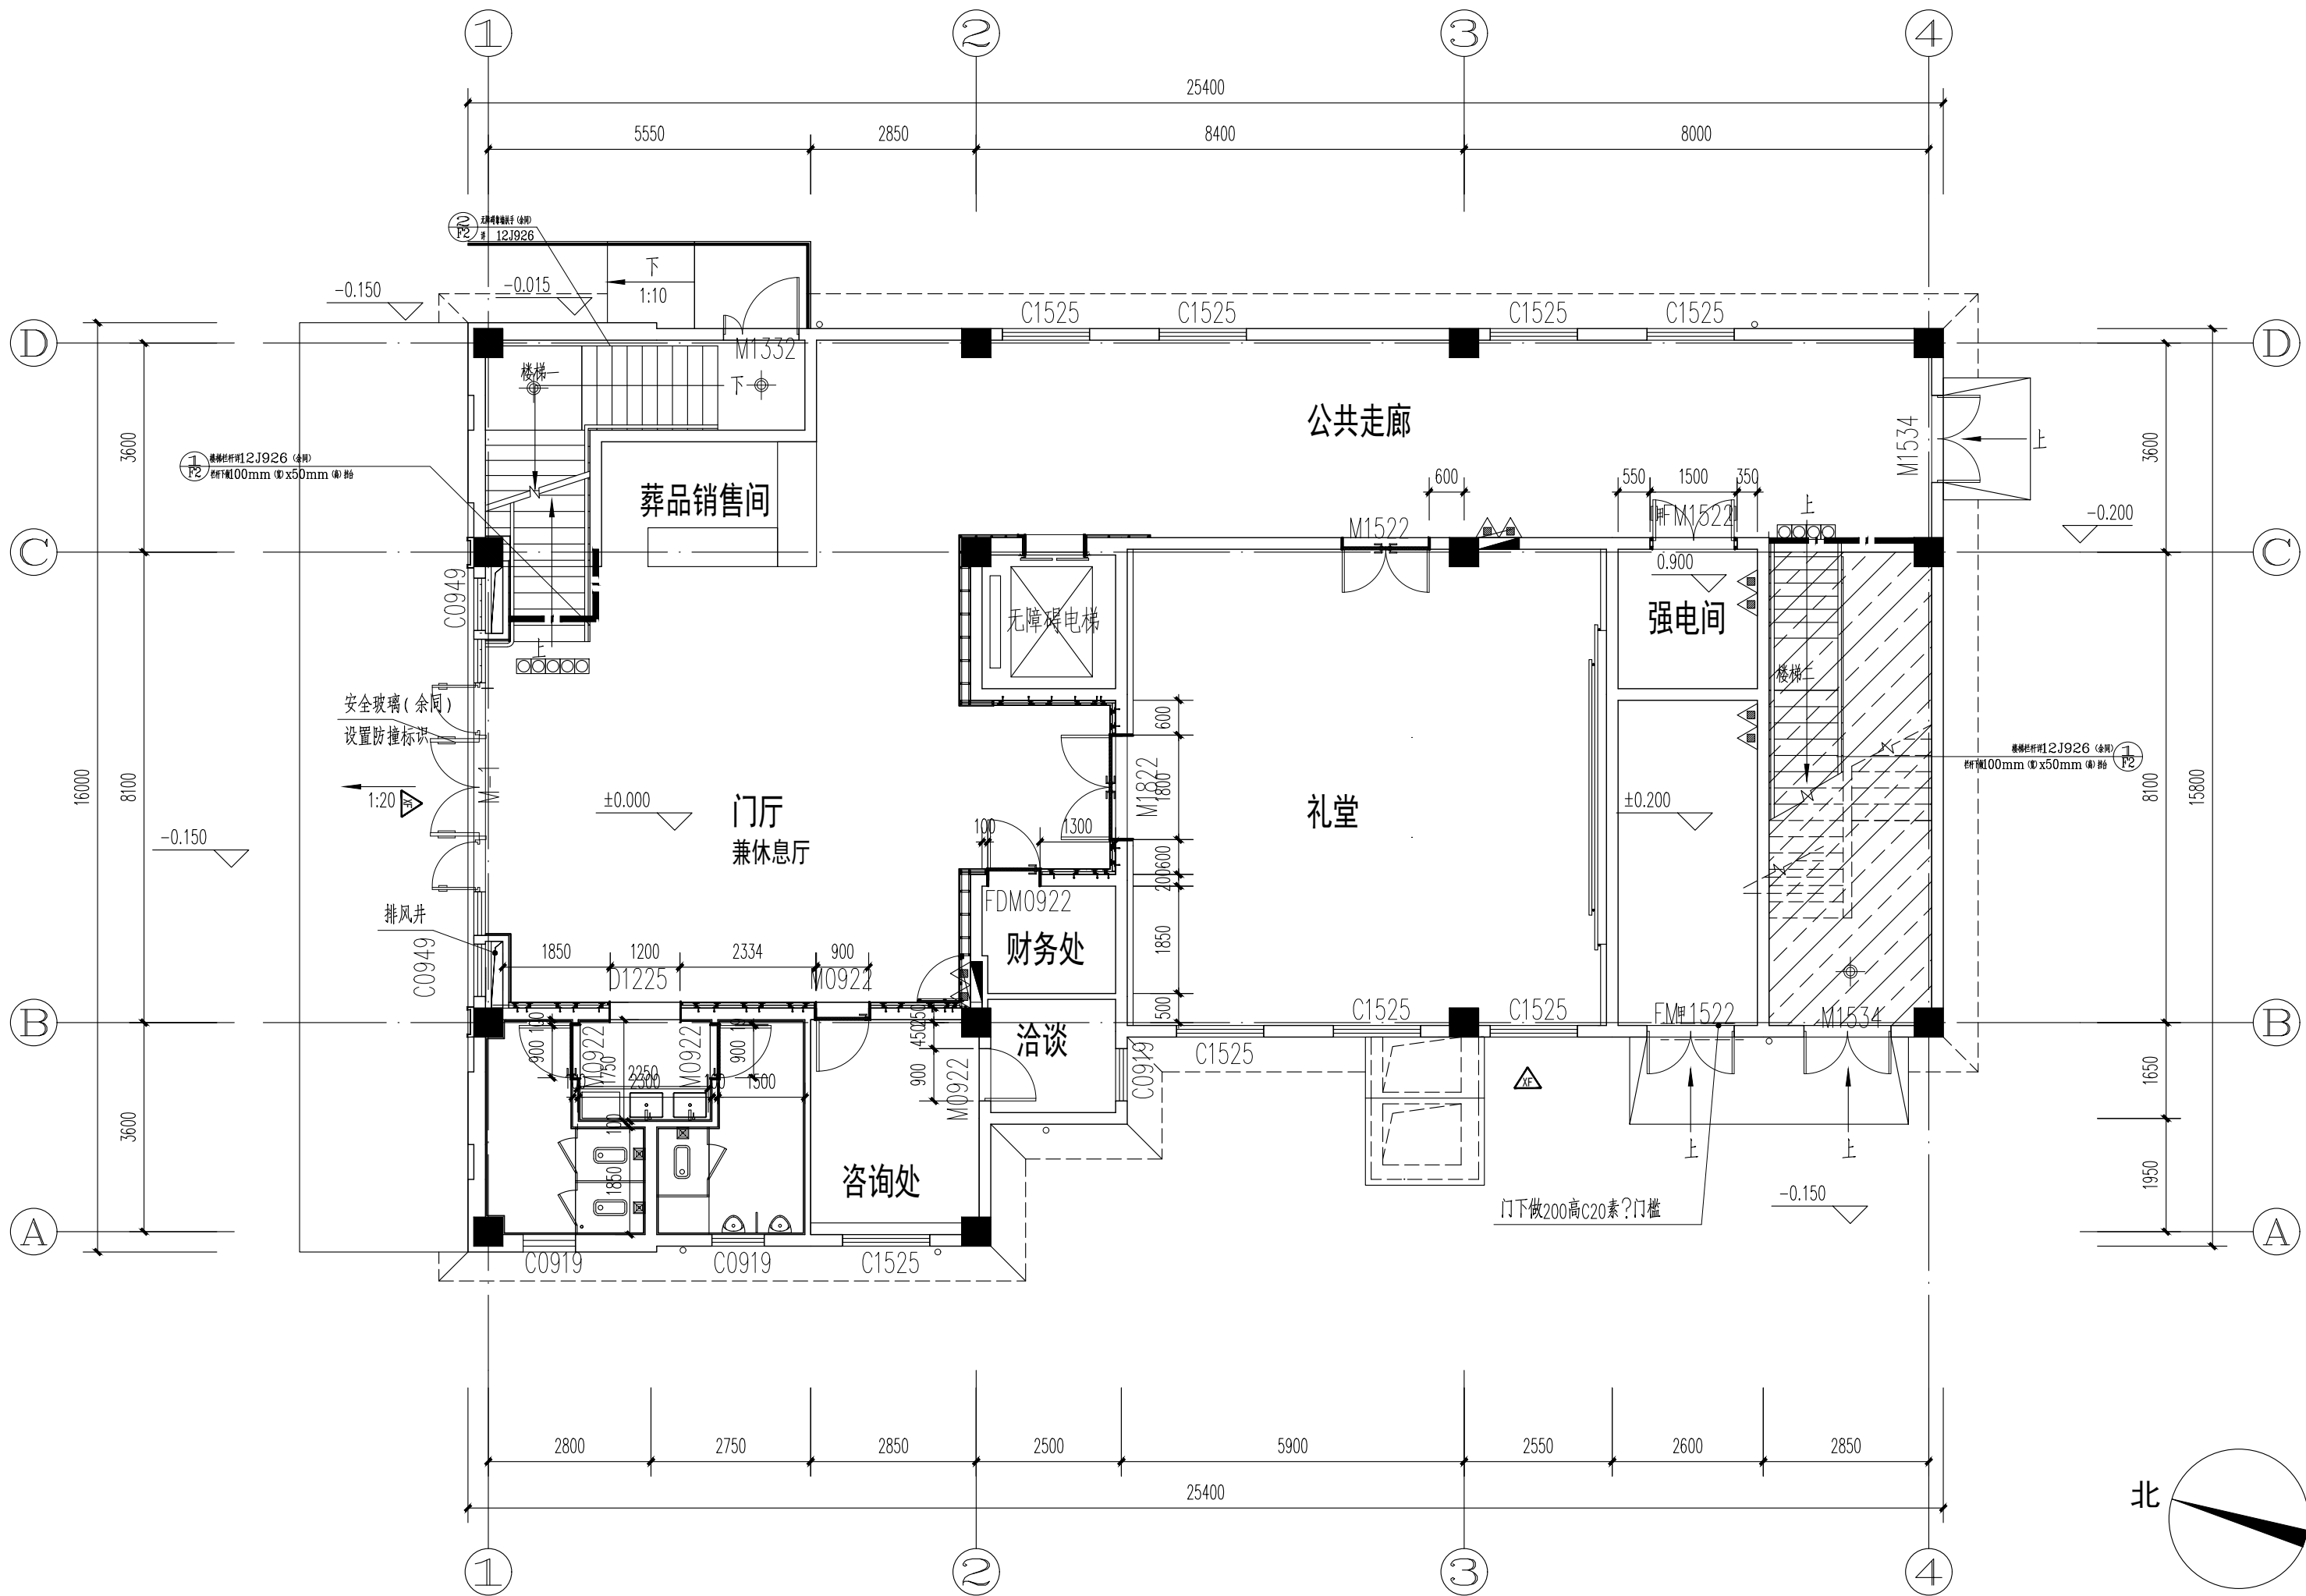

一层隔墙定位图

1:100

注: 除楼梯间窗均做1.5厚灰色304不锈钢窗套

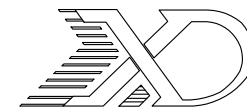

山东新达工程设计有限公司

SHANDONG XINDA ENGINEERING DESIGN CO., LTD

网址: www.sdxdsj.cn 邮箱: wfxdsj@126.com

电话: 0536-2081792



山东新达工程设计有限公司微信公众号

图纸二维码

声明

- DECLARE
- 图纸二维码由公司授权生成，无二维码图纸公司不予认可且不承担任何法律责任。
 - 登录公司微信公众号扫描图纸二维码可验证项目相关信息。
 - 未经相关部门审批审查的施工图纸不得用于施工。
 - 图纸知识产权归本公司所有，未经许可，严禁拷贝复制。

公司出图章

COMPANY STAMP

注册师执业章

REGISTERED PRACTITIONERS CHAPTER

设计签字

	SIGNATURE	
	实 名 SOLID	签 名 SIGNS
审 定 APPROVED BY	李浩平	李浩平
审 核 VERIFIED BY	方剑	方剑
项目负责人 PROJECT CHIEF	徐新智	徐新智
专业负责人 DISCIPLINE CHIEF	徐新智	徐新智
校 对 CHECKED	刘灏	刘灏
设 计 DESIGNED	葛平	葛平

建设单位

CLIENT

南京市六合区人民政府横梁街道办事处

工程名称

PROJECT NAME


横梁街道方山公墓升级改造及骨灰堂内部装修配套工程

图纸名称

TITLE

一层地面材质图


工程编号 PROJECT No.	2025G1-J016	专 业 PHASE	装 饰
设计阶段 DISCIPLINE	施工图	日 期 DATE	2025.10
版 次 EDITION	01	图 号 DRAWING NO.	饰施-19

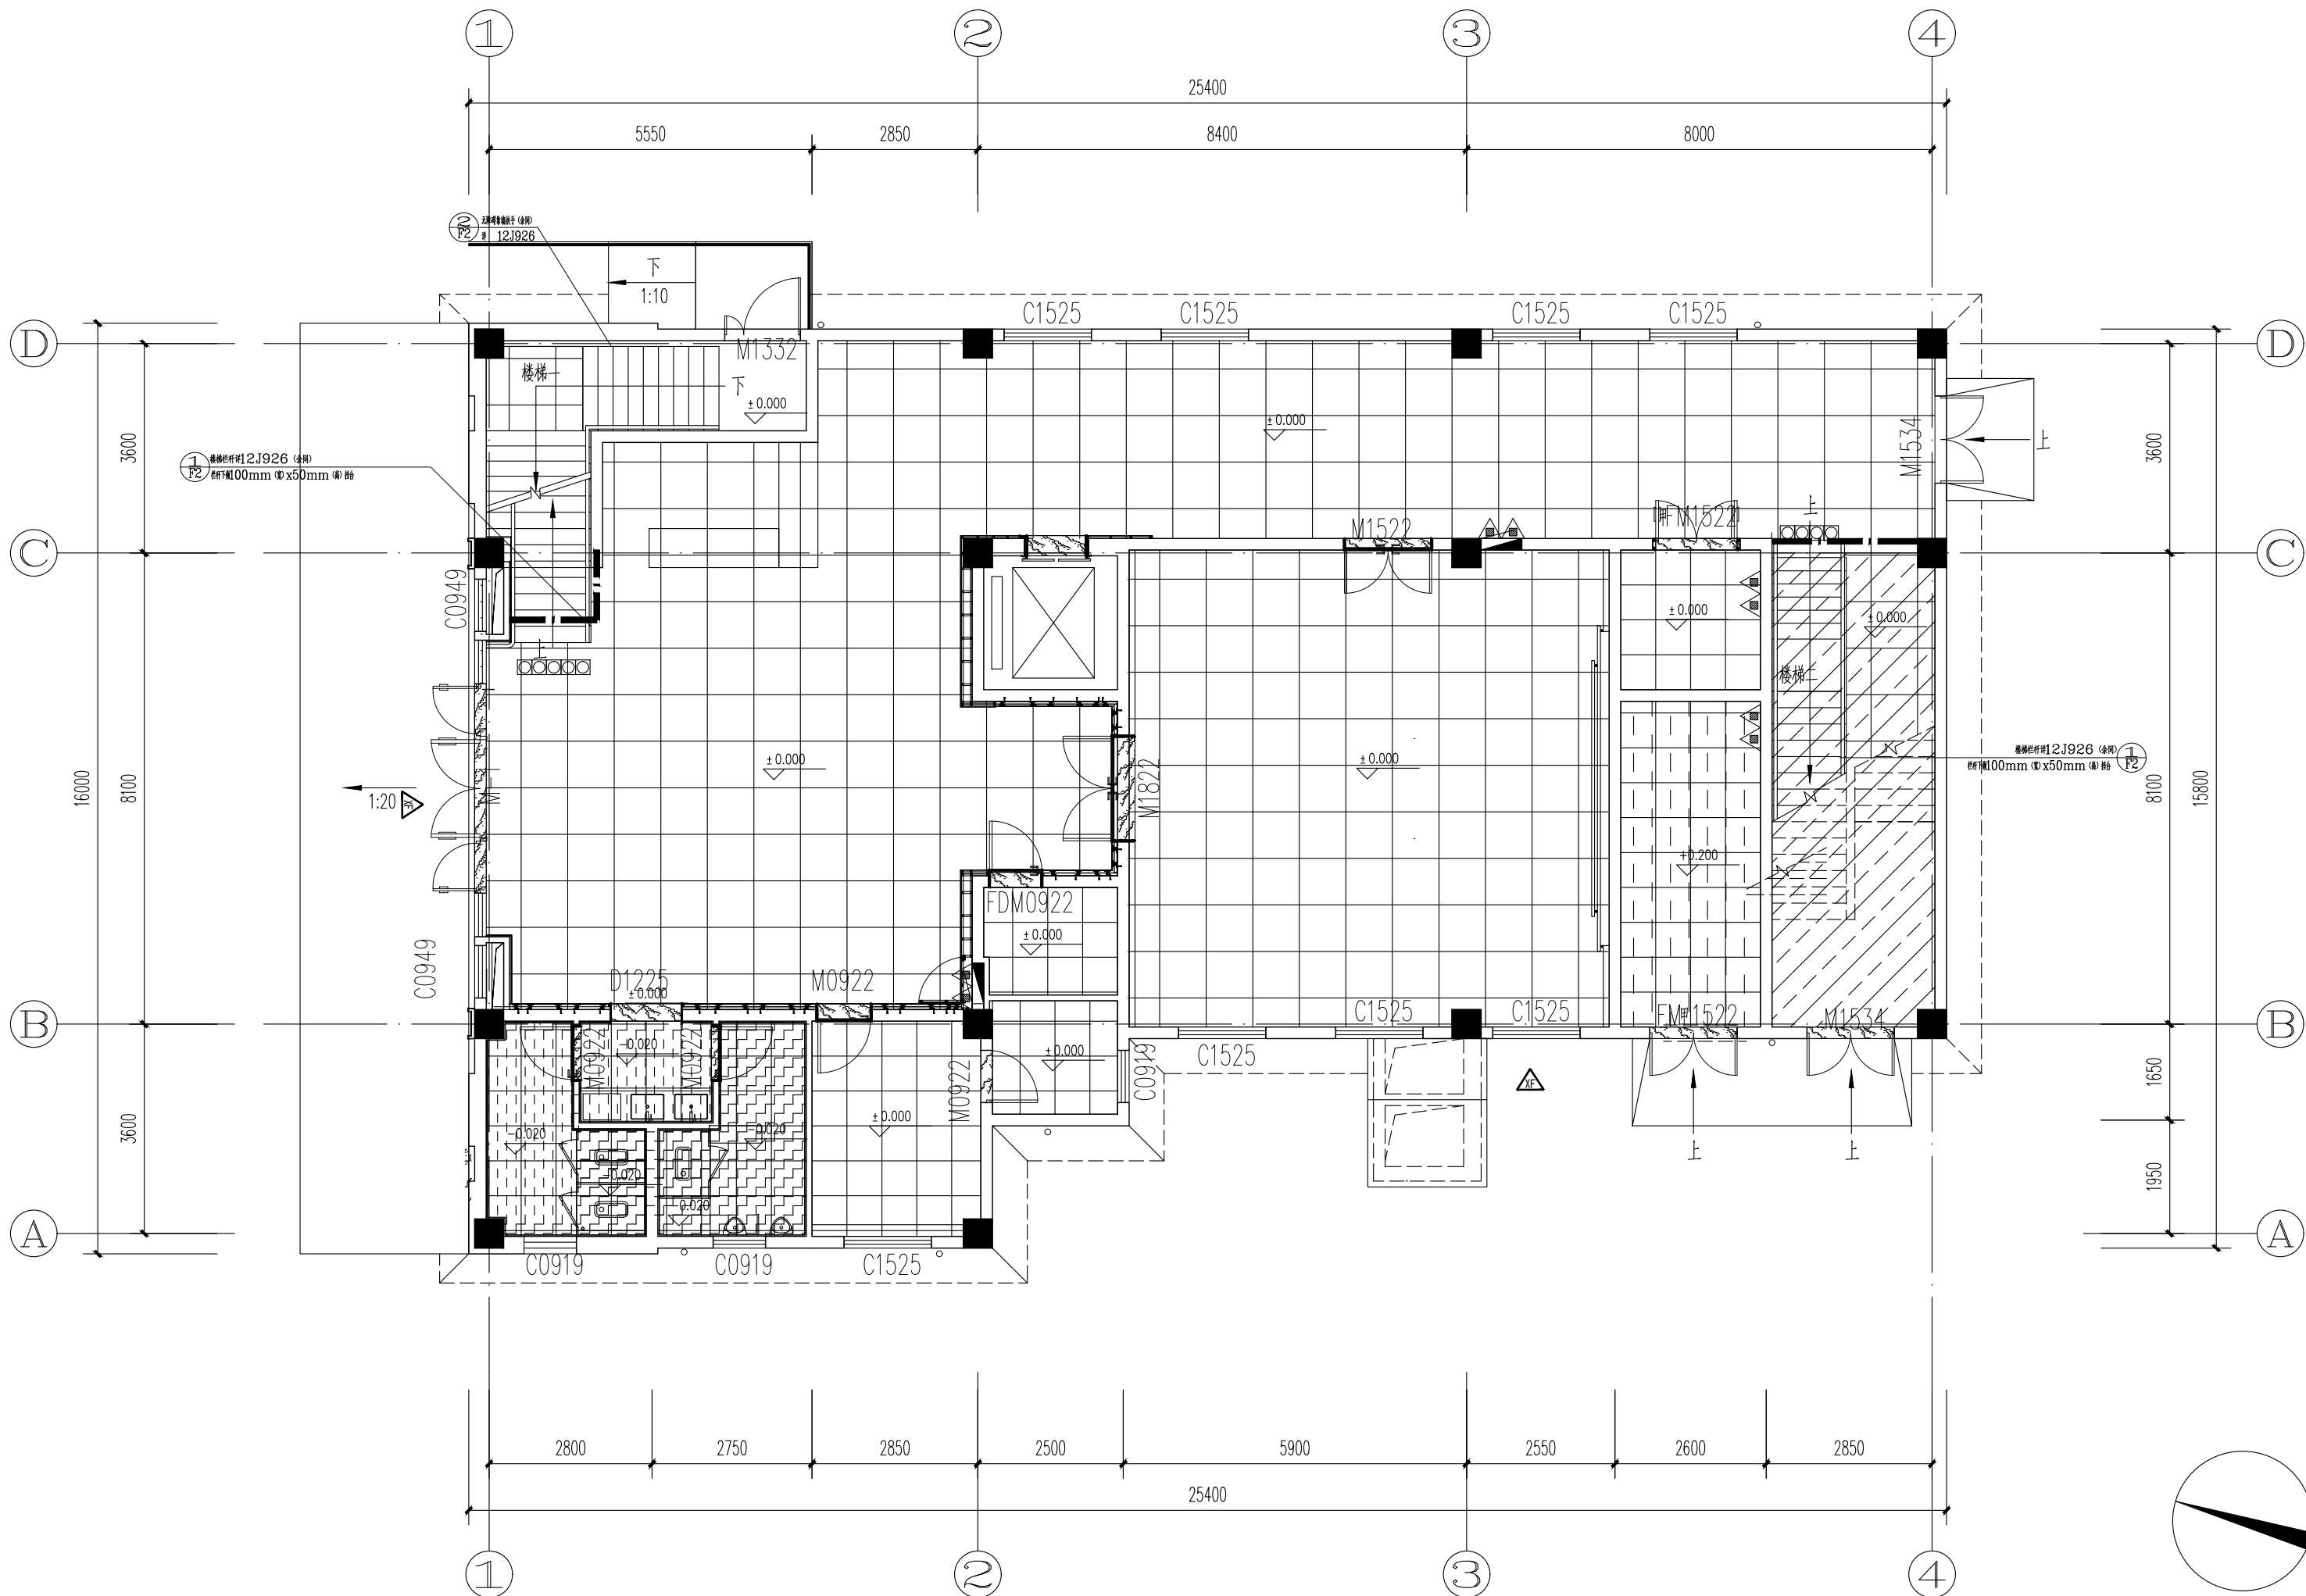

一层地面材质图 1:10.0

图例	规格	型号	使用位置
	600*600*45	陶瓷面防静电地板	疏散控制室
	600*600*10	灰色抛光花岗石地砖	公共卫生间
	600*600*10	灰色抛光花岗石地砖	室内房间
	800*800	灰色抛光花岗石地砖	室内房间
	造型	门套石 (花岗岩)	门套

注: 楼梯间采用专用C200*800 磨光花岗石

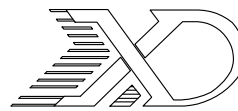

山东新达工程设计有限公司

SHANDONG XINDA ENGINEERING DESIGN CO., LTD

网址: www.sdxdsj.cn 邮箱: wfxdsj@126.com

电话: 0536-2081792



山东新达工程设计有限公司微信公众号

图纸二维码

声明

- DECLARE
- 图纸二维码由公司授权生成, 无二维码图纸公司不予认可且不承担任何法律责任。
 - 登录公司微信公众号扫描图纸二维码可验证项目相关信息。
 - 未经相关部门审批审查的施工图纸不得用于施工。
 - 图纸知识产权归本公司所有, 未经许可, 严禁拷贝复制。

公司出图章

COMPANY STAMP

注册师执业章

REGISTERED PRACTITIONERS CHAPTER

设计签字

	SIGNATURE	
	实 名 SOLID	签 名 SIGNS
审 定 APPROVED BY	李浩平	李浩平
审 核 VERIFIED BY	方剑	方剑
项目负责人 PROJECT CHIEF	徐新智	徐新智
专业负责人 DISCIPLINE CHIEF	徐新智	徐新智
校 对 CHECKED	刘灏	刘灏
设 计 DESIGNED	葛平	葛平

建设单位

CLIENT
南京市六合区人民政府横梁街道办事处


工程名称

PROJECT NAME
横梁街道方山公墓升级改造及骨灰堂内部装修配套工程





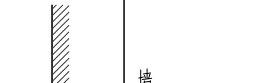


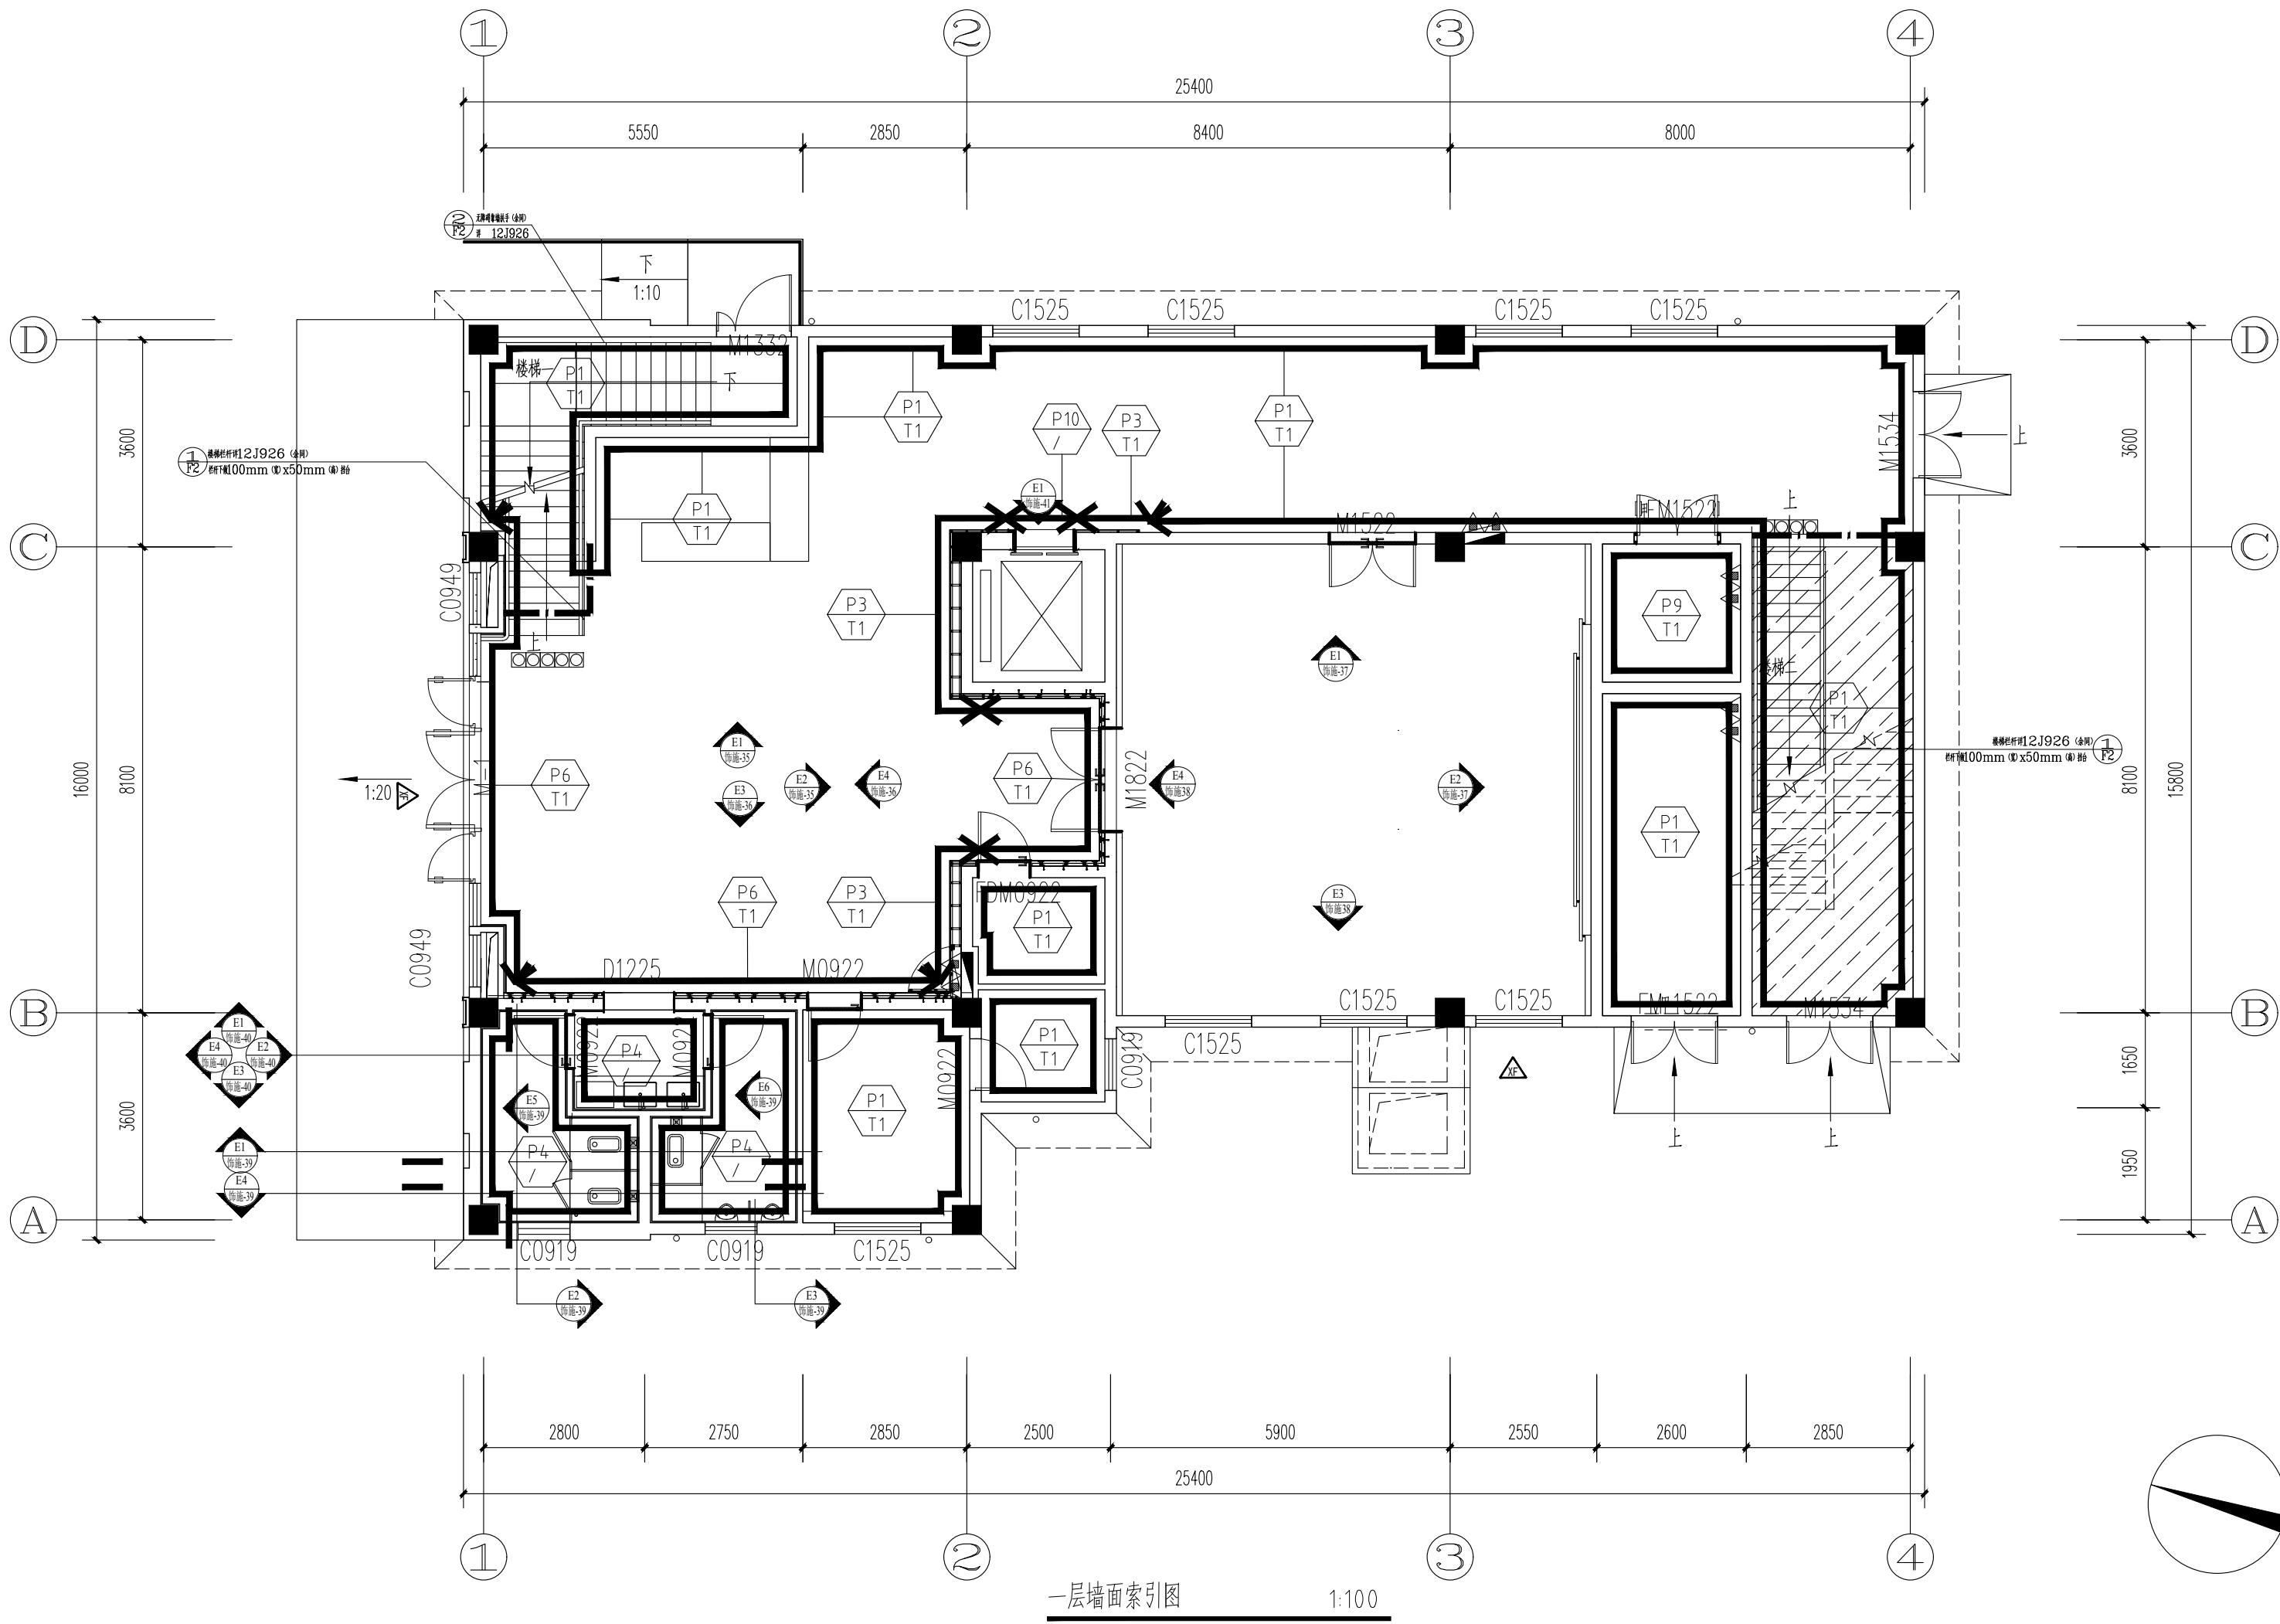



图纸名称

TITLE
一层墙面索引图



工程编号 PROJECT No.	2025G1-J016	专 业 PHASE	装 饰
设计阶段 DISCIPLINE	施工图	日 期 DATE	2025.10
版 次 EDITION	01	图 号 DRAWING NO.	饰施-20

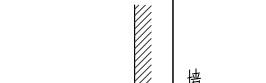


墙面材料图例及说明:

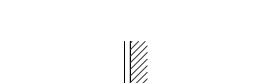P1	白色无机涂料	P2	白色无机涂料	P3	木纹转印铝板	P4	300×600瓷磚	P5	800×800瓷磚干挂	P6	800×800瓷磚湿贴	P7	5厚不燃木纹饰面板饰面	P8	不燃蜂窝铝板底硬包饰面挂板	P9	涂刷电磁屏蔽漆	P10	1.5厚不锈钢饰面	T1	100高灰色304不锈钢踢脚
																					

注: 当墙面索引图与立面图有冲突时, 以立面图为准, 所有窗均做20厚大理石窗台板

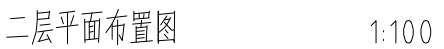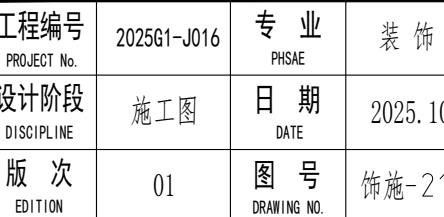

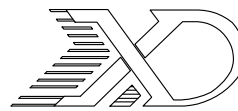

山东新达工程设计有限公司

SHANDONG XINDA ENGINEERING DESIGN CO.,LTD

网址: www.sdxdsj.cn 邮箱: wfxdsj@126.com

电话: 0536-2081792



山东新达工程设计有限公司微信公众号

图纸二维码

声明

- 图纸二维码由公司授权生成，无二维码图纸公司不予认可且不承担任何法律责任。
■ 登录公司微信公众号扫描图纸二维码可验证项目相关信息。
■ 未经相关部门审批审查的施工图纸不得用于施工。
■ 图纸知识产权归本公司所有，未经许可，严禁拷贝复制。

公司出图章

COMPANY STAMP

注册师执业章

REGISTERED PRACTITIONERS CHAPTER

设计签字

	SIGNATURE	
	实 名 SOLID	签 名 SIGNS
审 定 APPROVED BY	李浩平	李浩平
审 核 VERIFIED BY	方剑	方剑
项目负责人 PROJECT CHIEF	徐新智	徐新智
专业负责人 DISCIPLINE CHIEF	徐新智	徐新智
校 对 CHECKED	刘灏	刘灏
设 计 DESIGNED	葛平	葛平

建设单位

CLIENT

南京市六合区人民政府横梁街道办事处

工程名称

PROJECT NAME


横梁街道方山公墓升级改造及骨灰堂内部装修配套工程

图纸名称

TITLE

二层天花布置图

工程编号 PROJECT No.	2025G1-J016	专 业 PHASE	装 饰
设计阶段 DISCIPLINE	施工图	日 期 DATE	2025.10
版 次 EDITION	01	图 号 DRAWING NO.	饰施-22

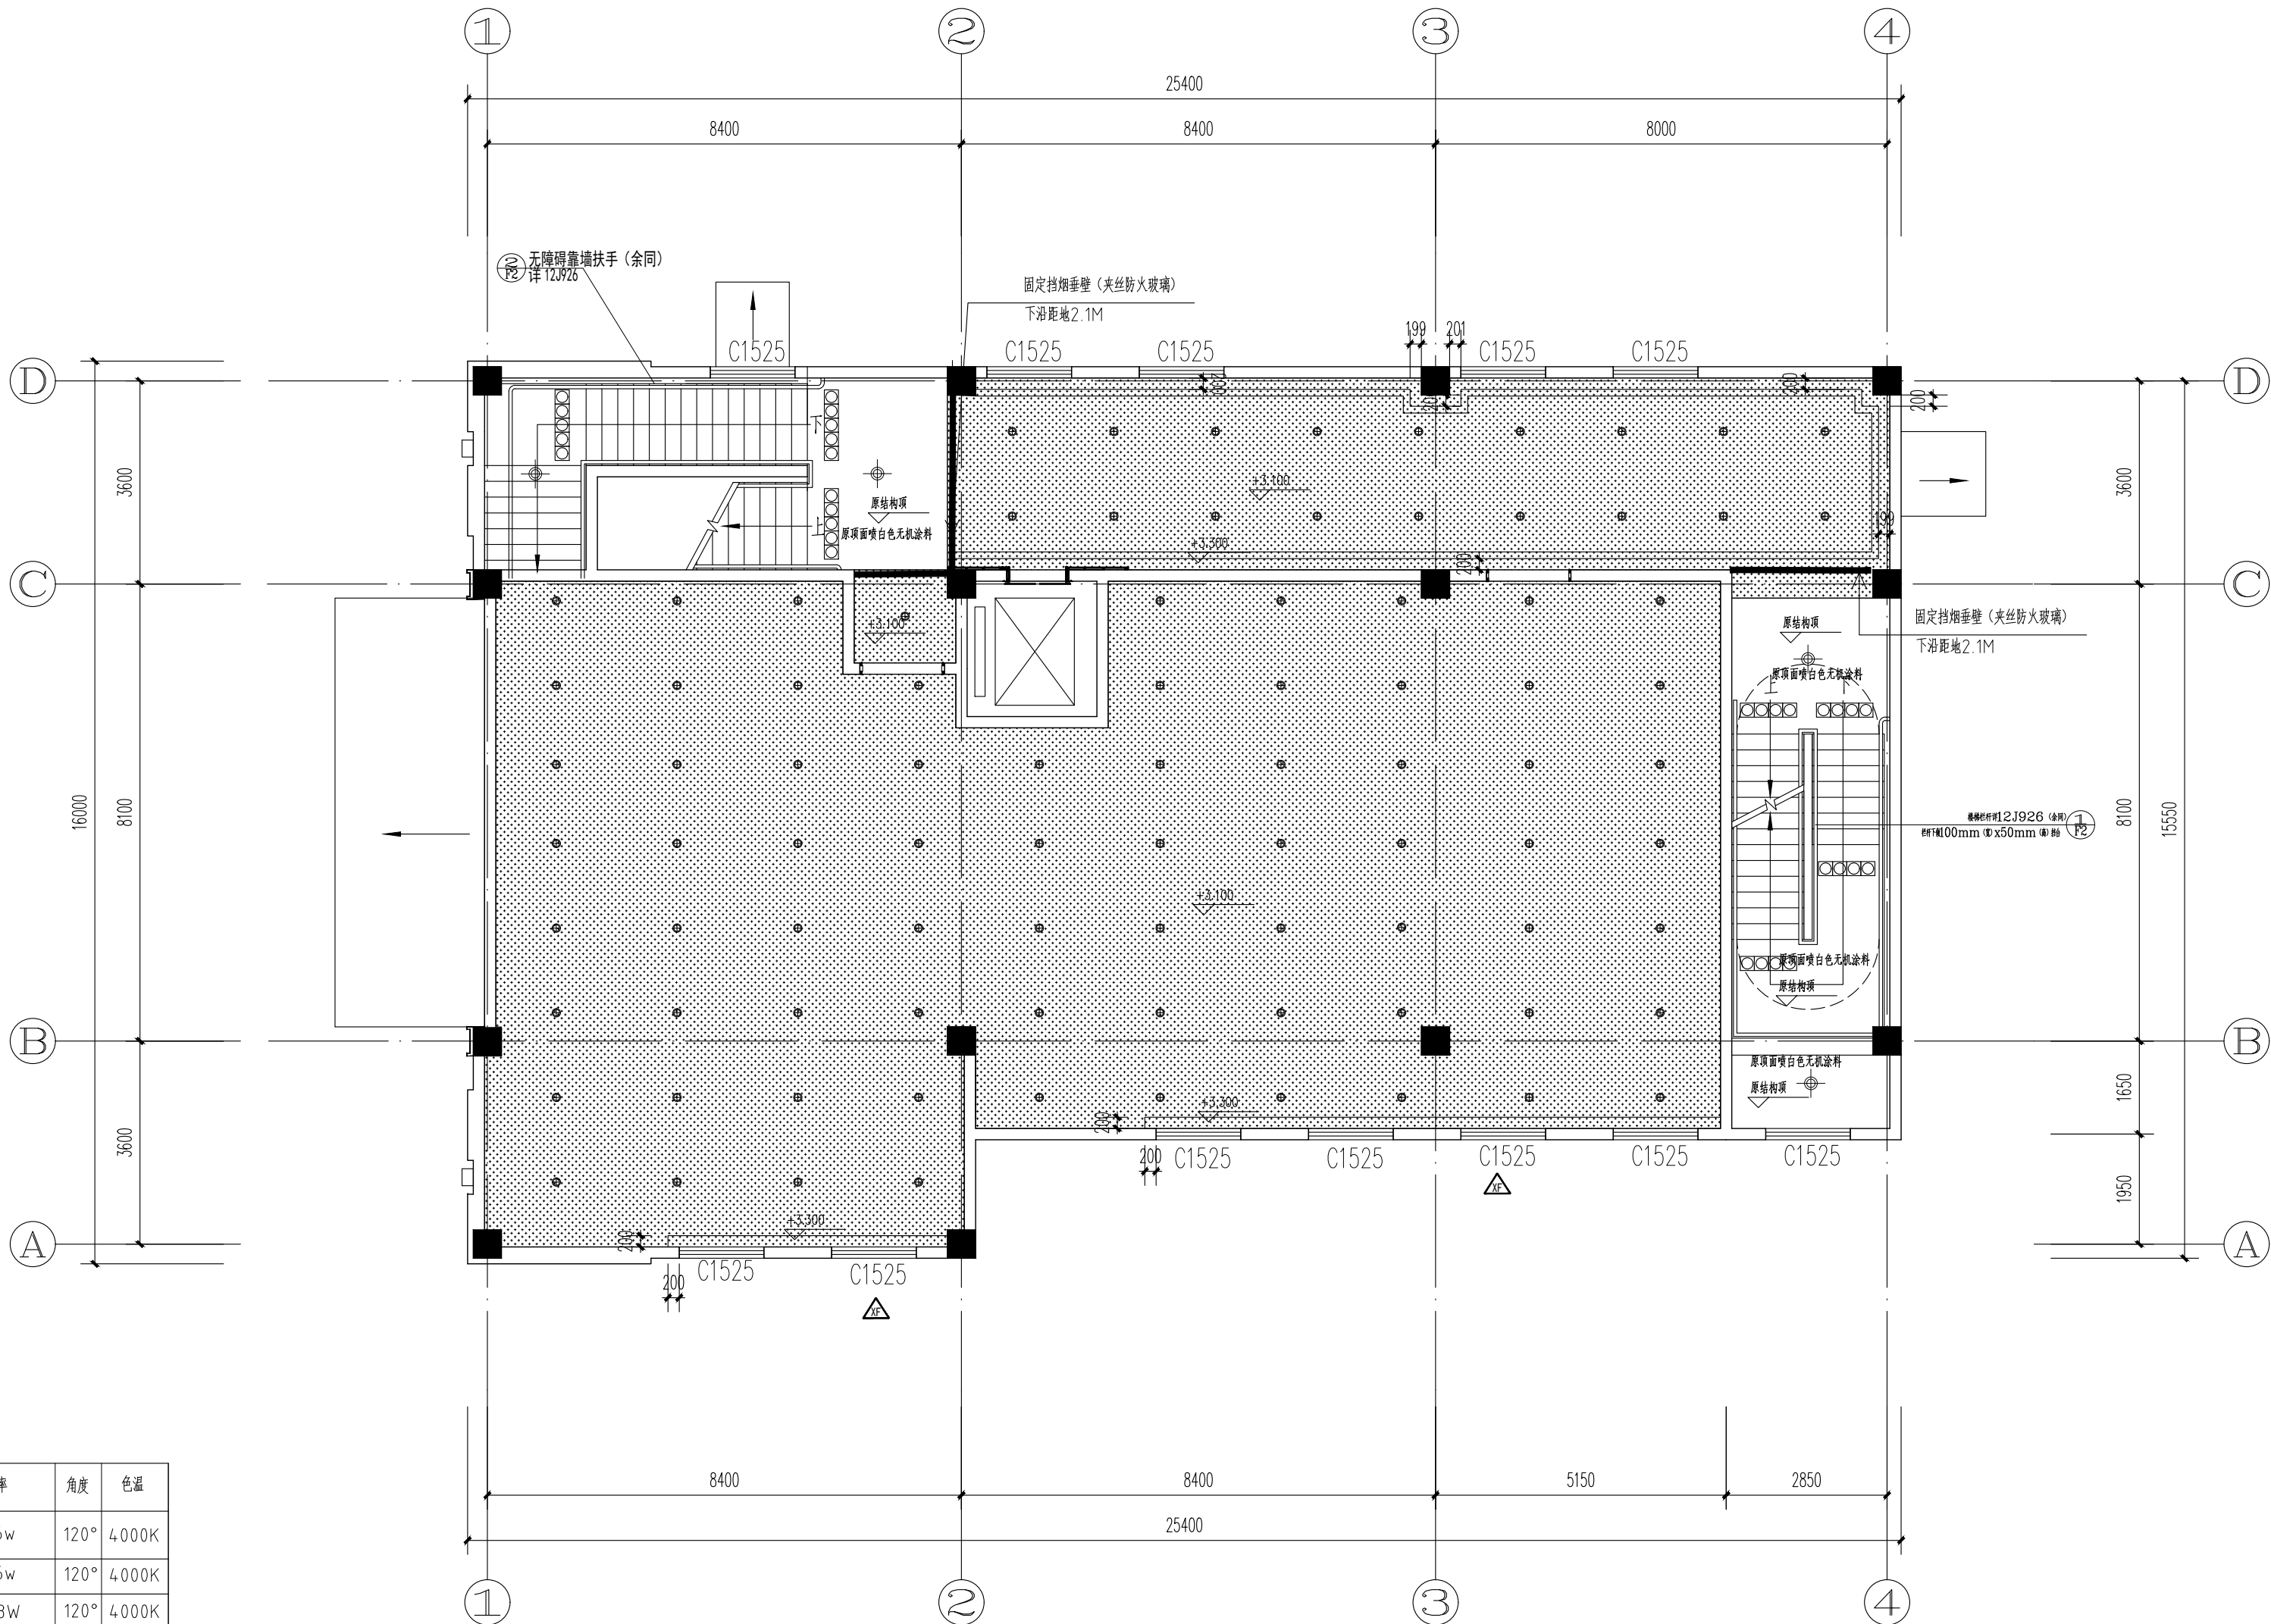

灯具图例说明

图 例	灯具名称	光源类型	功率	角度	色温
	嵌入式LED平板灯	LED	36w	120°	4000K
	嵌入式可调角射灯	LED	36w	120°	4000K
	嵌入式可调角射灯	LED	28W	120°	4000K
	嵌入式可调角射灯	LED	28W	120°	4000K
	嵌入式可调角射灯	LED	15W	36°	4000K
	嵌入式LED双头可调射灯	LED	2x30W	36°	4000K
	轨道灯	LED	36w	120°	5000K
	LED灯带	LED	14.4W/m	120°	4000K


天花图例:

图 例	名 称	安装高度
	下回风口	由专业厂家深化安装
	排气扇	由专业厂家深化安装
	多联机空调	由专业厂家深化安装

注:所有吊顶均为上人轻钢龙骨,卫生间吊顶为双层9.5厚防水石膏板造型顶面喷白色防水无机涂料,其余吊顶均为双层9.5厚石膏板造型顶面喷白色无机涂料
楼梯间不吊顶,为原顶面喷白色无机涂料

二层天花布置图

1:100

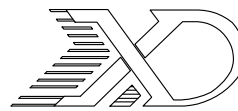

山东新达工程设计有限公司

SHANDONG XINDA ENGINEERING DESIGN CO.,LTD

网址: www.sdxdsj.cn 邮箱: wfxdsj@126.com

电话: 0536-2081792



山东新达工程设计有限公司微信公众号

图纸二维码

声明

■ 图纸二维码由公司授权生成，无二维码图纸公司不予认可且不承担任何法律责任。
■ 登录公司微信公众号扫描图纸二维码可验证项目相关信息。
■ 未经相关部门审批审查的施工图纸不得用于施工。
■ 图纸知识产权归本公司所有，未经许可，严禁拷贝复制。

公司出图章

COMPANY STAMP

注册师执业章

REGISTERED PRACTITIONERS CHAPTER

设计签字

	实 名 SOLID	签 名 SIGNS
审 定 APPROVED BY	李浩平	李浩平
审 核 VERIFIED BY	方剑	方剑
项目负责人 PROJECT CHIEF	徐新智	徐新智
专业负责人 DISCIPLINE CHIEF	徐新智	徐新智
校 对 CHECKED	刘灏	刘灏
设 计 DESIGNED	葛平	葛平

建设单位

CLIENT

南京市六合区人民政府横梁街道办事处

工程名称

PROJECT NAME


横梁街道方山公墓升级改造及骨灰堂内部装修配套工程

图纸名称

TITLE

二层天花造型尺寸图

工程编号 PROJECT No.	2025G1-J016	专 业 PHASE	装 饰
设计阶段 DISCIPLINE	施工图	日 期 DATE	2025.10
版 次 EDITION	01	图 号 DRAWING NO.	饰施-23

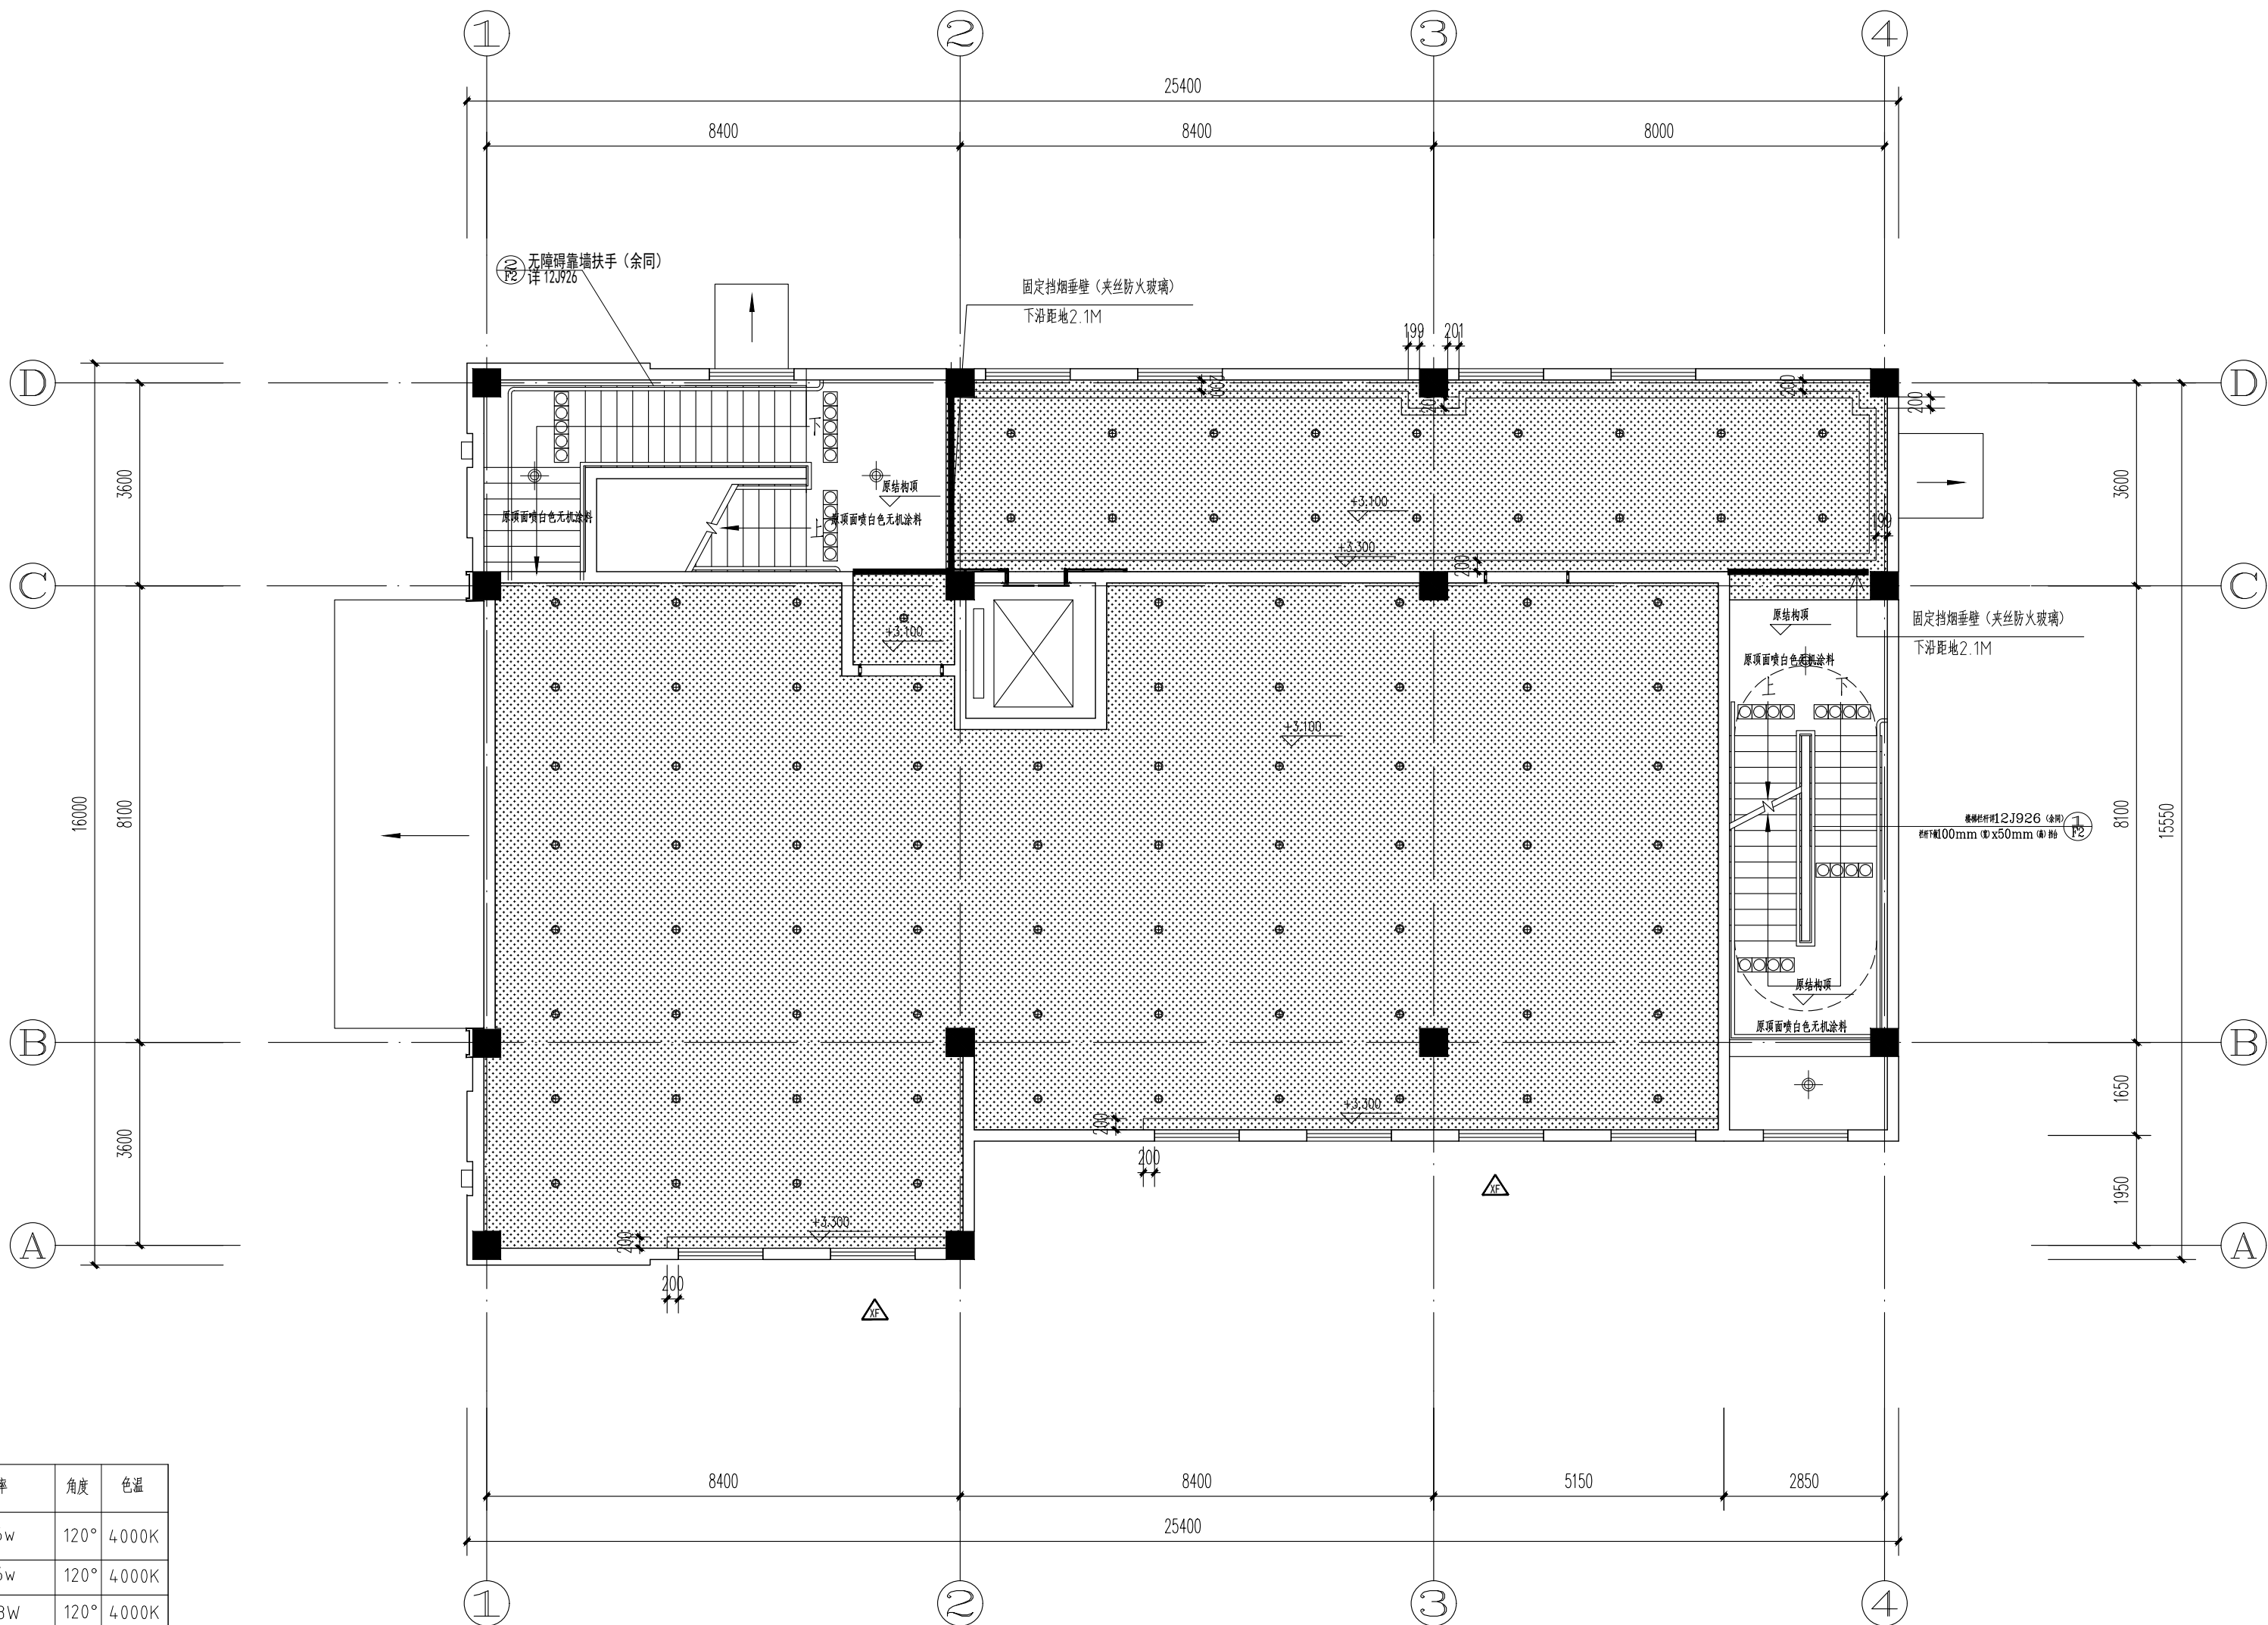

二层天花造型尺寸图 1:100


灯具图例说明

图 例	灯具名称	光源类型	功率	角度	色温
	嵌入式LED平板灯	LED	36w	120°	4000K
	嵌入式可调角防眩筒灯	LED	36w	120°	4000K
	嵌入式可调角防眩筒灯	LED	28W	120°	4000K
	嵌入式可调角防眩筒灯	LED	28W	120°	4000K
	嵌入式可调角射灯	LED	15W	36°	4000K
	嵌入式LED双头互照射灯	LED	2×30W	36°	4000K
	吸顶灯	LED	36w	120°	5000K
	LED灯带	LED	14.4W/m	120°	4000K

天花图例:

图 例	名 称	安装高度
	下回风口	由专业厂家深化安装
	排气扇	由专业厂家深化安装
	多联机空调	由专业厂家深化安装

注:所有吊顶均为上人轻钢龙骨,卫生间吊顶为双层9.5厚防水石膏板造型顶面喷白色防水无机涂料,其余吊顶均为双层9.5厚石膏板造型顶面喷白色无机涂料
楼梯间不吊顶,为原顶面喷白色无机涂料

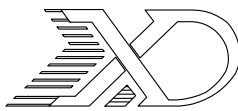

山东新达工程设计有限公司

SHANDONG XINDA ENGINEERING DESIGN CO., LTD

网址: www.sdxdsj.cn 邮箱: wfxdsj@126.com

电话: 0536-2081792



山东新达工程设计有限公司微信公众号

图纸二维码

声明

- 图纸二维码由公司授权生成, 无二维码图纸公司不予认可且不承担任何法律责任。
■ 登录公司微信公众号扫描图纸二维码可验证项目相关信息。
■ 未经相关部门审批审查的施工图纸不得用于施工。
■ 图纸知识产权归本公司所有, 未经许可, 严禁拷贝复制。

公司出图章

COMPANY STAMP

注册师执业章

REGISTERED PRACTITIONERS CHAPTER

设计签字

	SIGNATURE	
	实 名 SOLID	签 名 SIGNS
审 定 APPROVED BY	李浩平	李浩平
审 核 VERIFIED BY	方剑	方剑
项目负责人 PROJECT CHIEF	徐新智	徐新智
专业负责人 DISCIPLINE CHIEF	徐新智	徐新智
校 对 CHECKED	刘灏	刘灏
设 计 DESIGNED	葛平	葛平

建设单位

CLIENT

南京市六合区人民政府横梁街道办事处

工程名称

PROJECT NAME


横梁街道方山公墓升级改造及骨灰堂内部装修配套工程

图纸名称

TITLE

二层天花灯具尺寸图

工程编号 PROJECT No.	2025G1-J016	专 业 PHASE	装 饰
设计阶段 DISCIPLINE	施工图	日 期 DATE	2025. 10
版 次 EDITION	01	图 号 DRAWING NO.	饰施-24

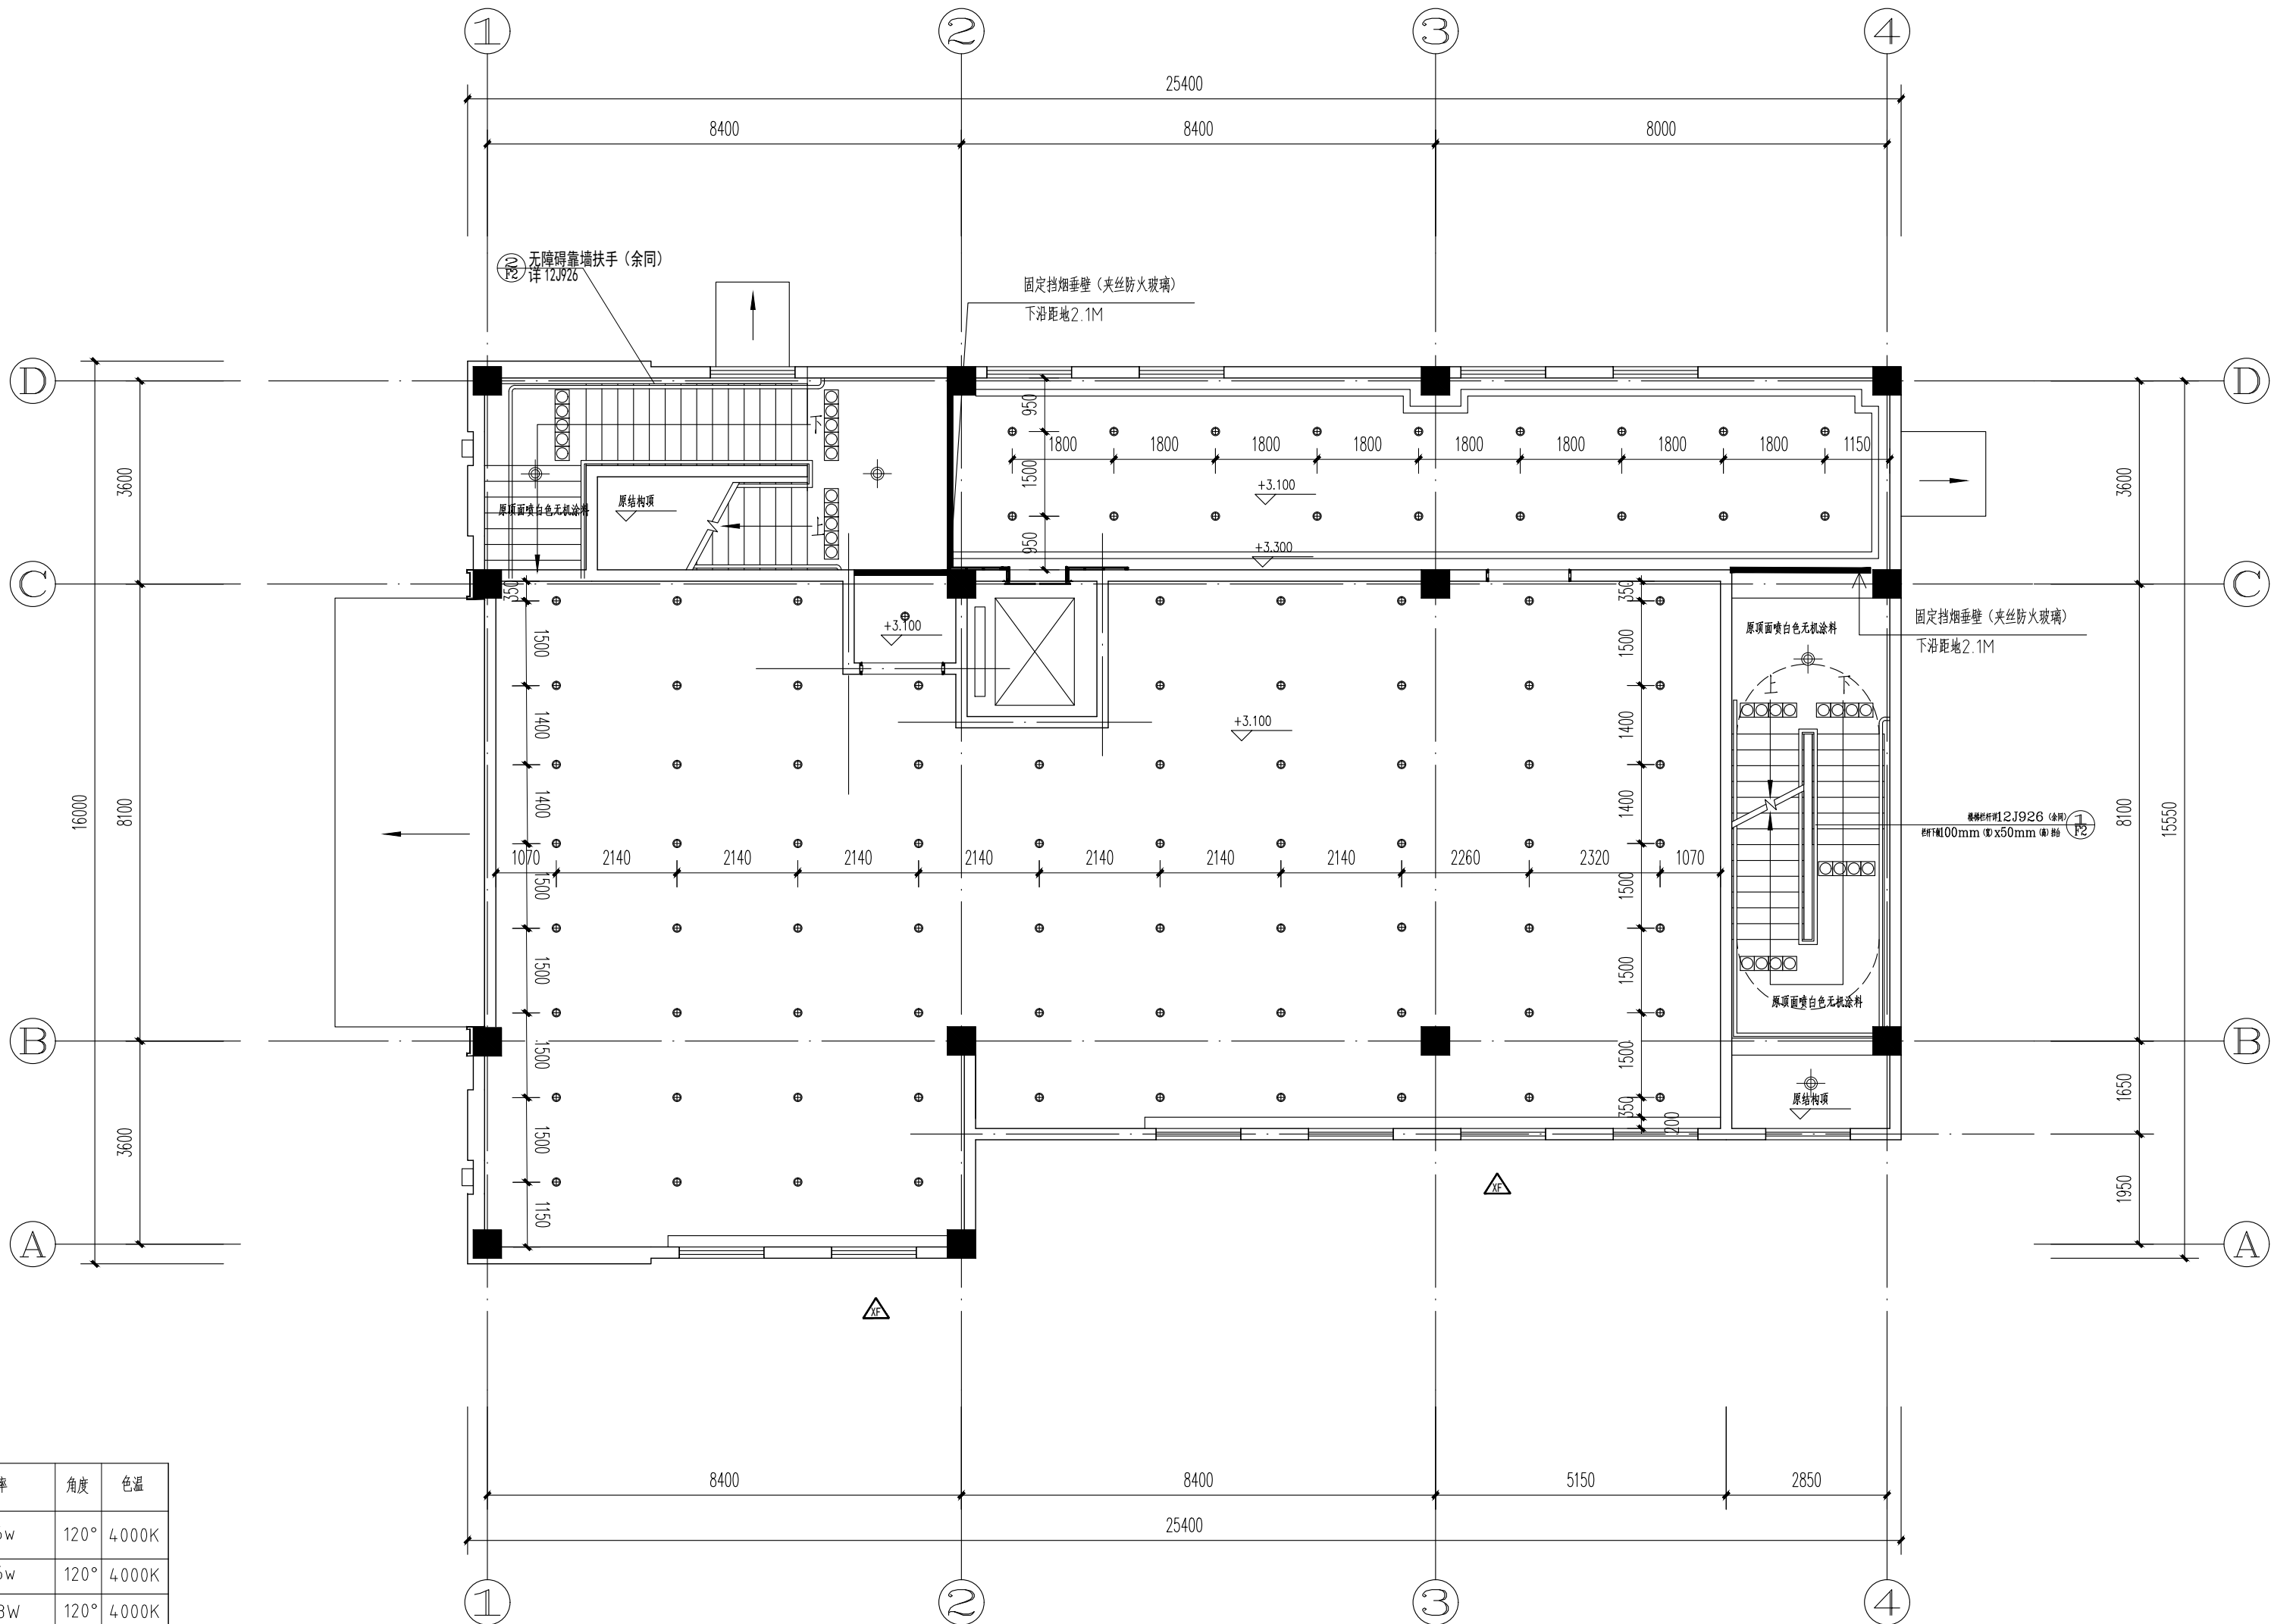

灯具图例说明

图 例	灯具名称	光源类型	功率	角度	色温
	嵌入式LED平板灯	LED	36w	120°	4000K
	嵌入式可调角防眩筒灯	LED	36w	120°	4000K
	嵌入式可调角防眩筒灯	LED	28W	120°	4000K
	嵌入式可调角防雾筒灯	LED	28W	120°	4000K
	嵌入式可调角射灯	LED	15W	36°	4000K
	嵌入式LED双头可调射灯	LED	2×30W	36°	4000K
	轨道灯	LED	36w	120°	5000K
	LED灯带	LED	14.4W/m	120°	4000K


天花图例:

图 例	名 称	安装高度
	下回风口	由专业厂家深化安装
	排气扇	由专业厂家深化安装
	多联机空调	由专业厂家深化安装

注: 所有吊顶均为上人轻钢龙骨, 卫生间吊顶为双层9.5厚防水石膏板造型顶面喷白色防水无机涂料, 其余吊顶均为双层9.5厚石膏板造型顶面喷白色无机涂料
楼梯间不吊顶, 为原顶面喷白色无机涂料

二层天花灯具尺寸图

1:100

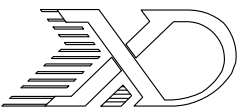

山东新达工程设计有限公司


SHANDONG XINDA ENGINEERING DESIGN CO.,LTD

网址: www.sdxdsj.cn 邮箱: wfxdsj@126.com

电话: 0536-2081792



山东新达工程设计有限公司微信公众号

 

图纸二维码

声 明

DECLARE

- 图纸二维码由公司授权生成，无二维码图纸公司不认可且不承担任何法律责任。
- 登录公司微信公众号扫描图纸二维码可验证项目相关信息。
- 未经相关部门审批审查的施工图纸不得用于施工。
- 图纸知识产权归本公司所有，未经许可，严禁拷贝复制。

公司出图章

COMPANY STAMP

注册师执业章

REGISTERED PRACTITIONERS CHAPTER

设计签字

SIGNATURE

	实 名 SOLID	签 名 SIGNS
审 定 APPROVED BY	李浩平	李浩平
审 核 VERIFIED BY	方剑	方剑
项目负责人 PROJECT CHIEF	徐新智	徐新智
专业负责人 DISCIPLINE CHIEF	徐新智	徐新智
校 对 CHECKED	刘灏	刘灏
设 计 DESIGNED	葛平	葛平

建设单位

CLIENT

南京市六合区人民政府横梁街道办事处

工程名称

PROJECT NAME


横梁街道方山公墓升级改造及骨灰堂内部装修配套工程

图纸名称

TITLE


二层隔墙定位图

工程编号 PROJECT No.	2025G1-J016	专 业 PHASE	装 饰
设计阶段 DISCIPLINE	施工图	日 期 DATE	2025.10
版 次 EDITION	01	图 号 DRAWING NO.	饰施-25

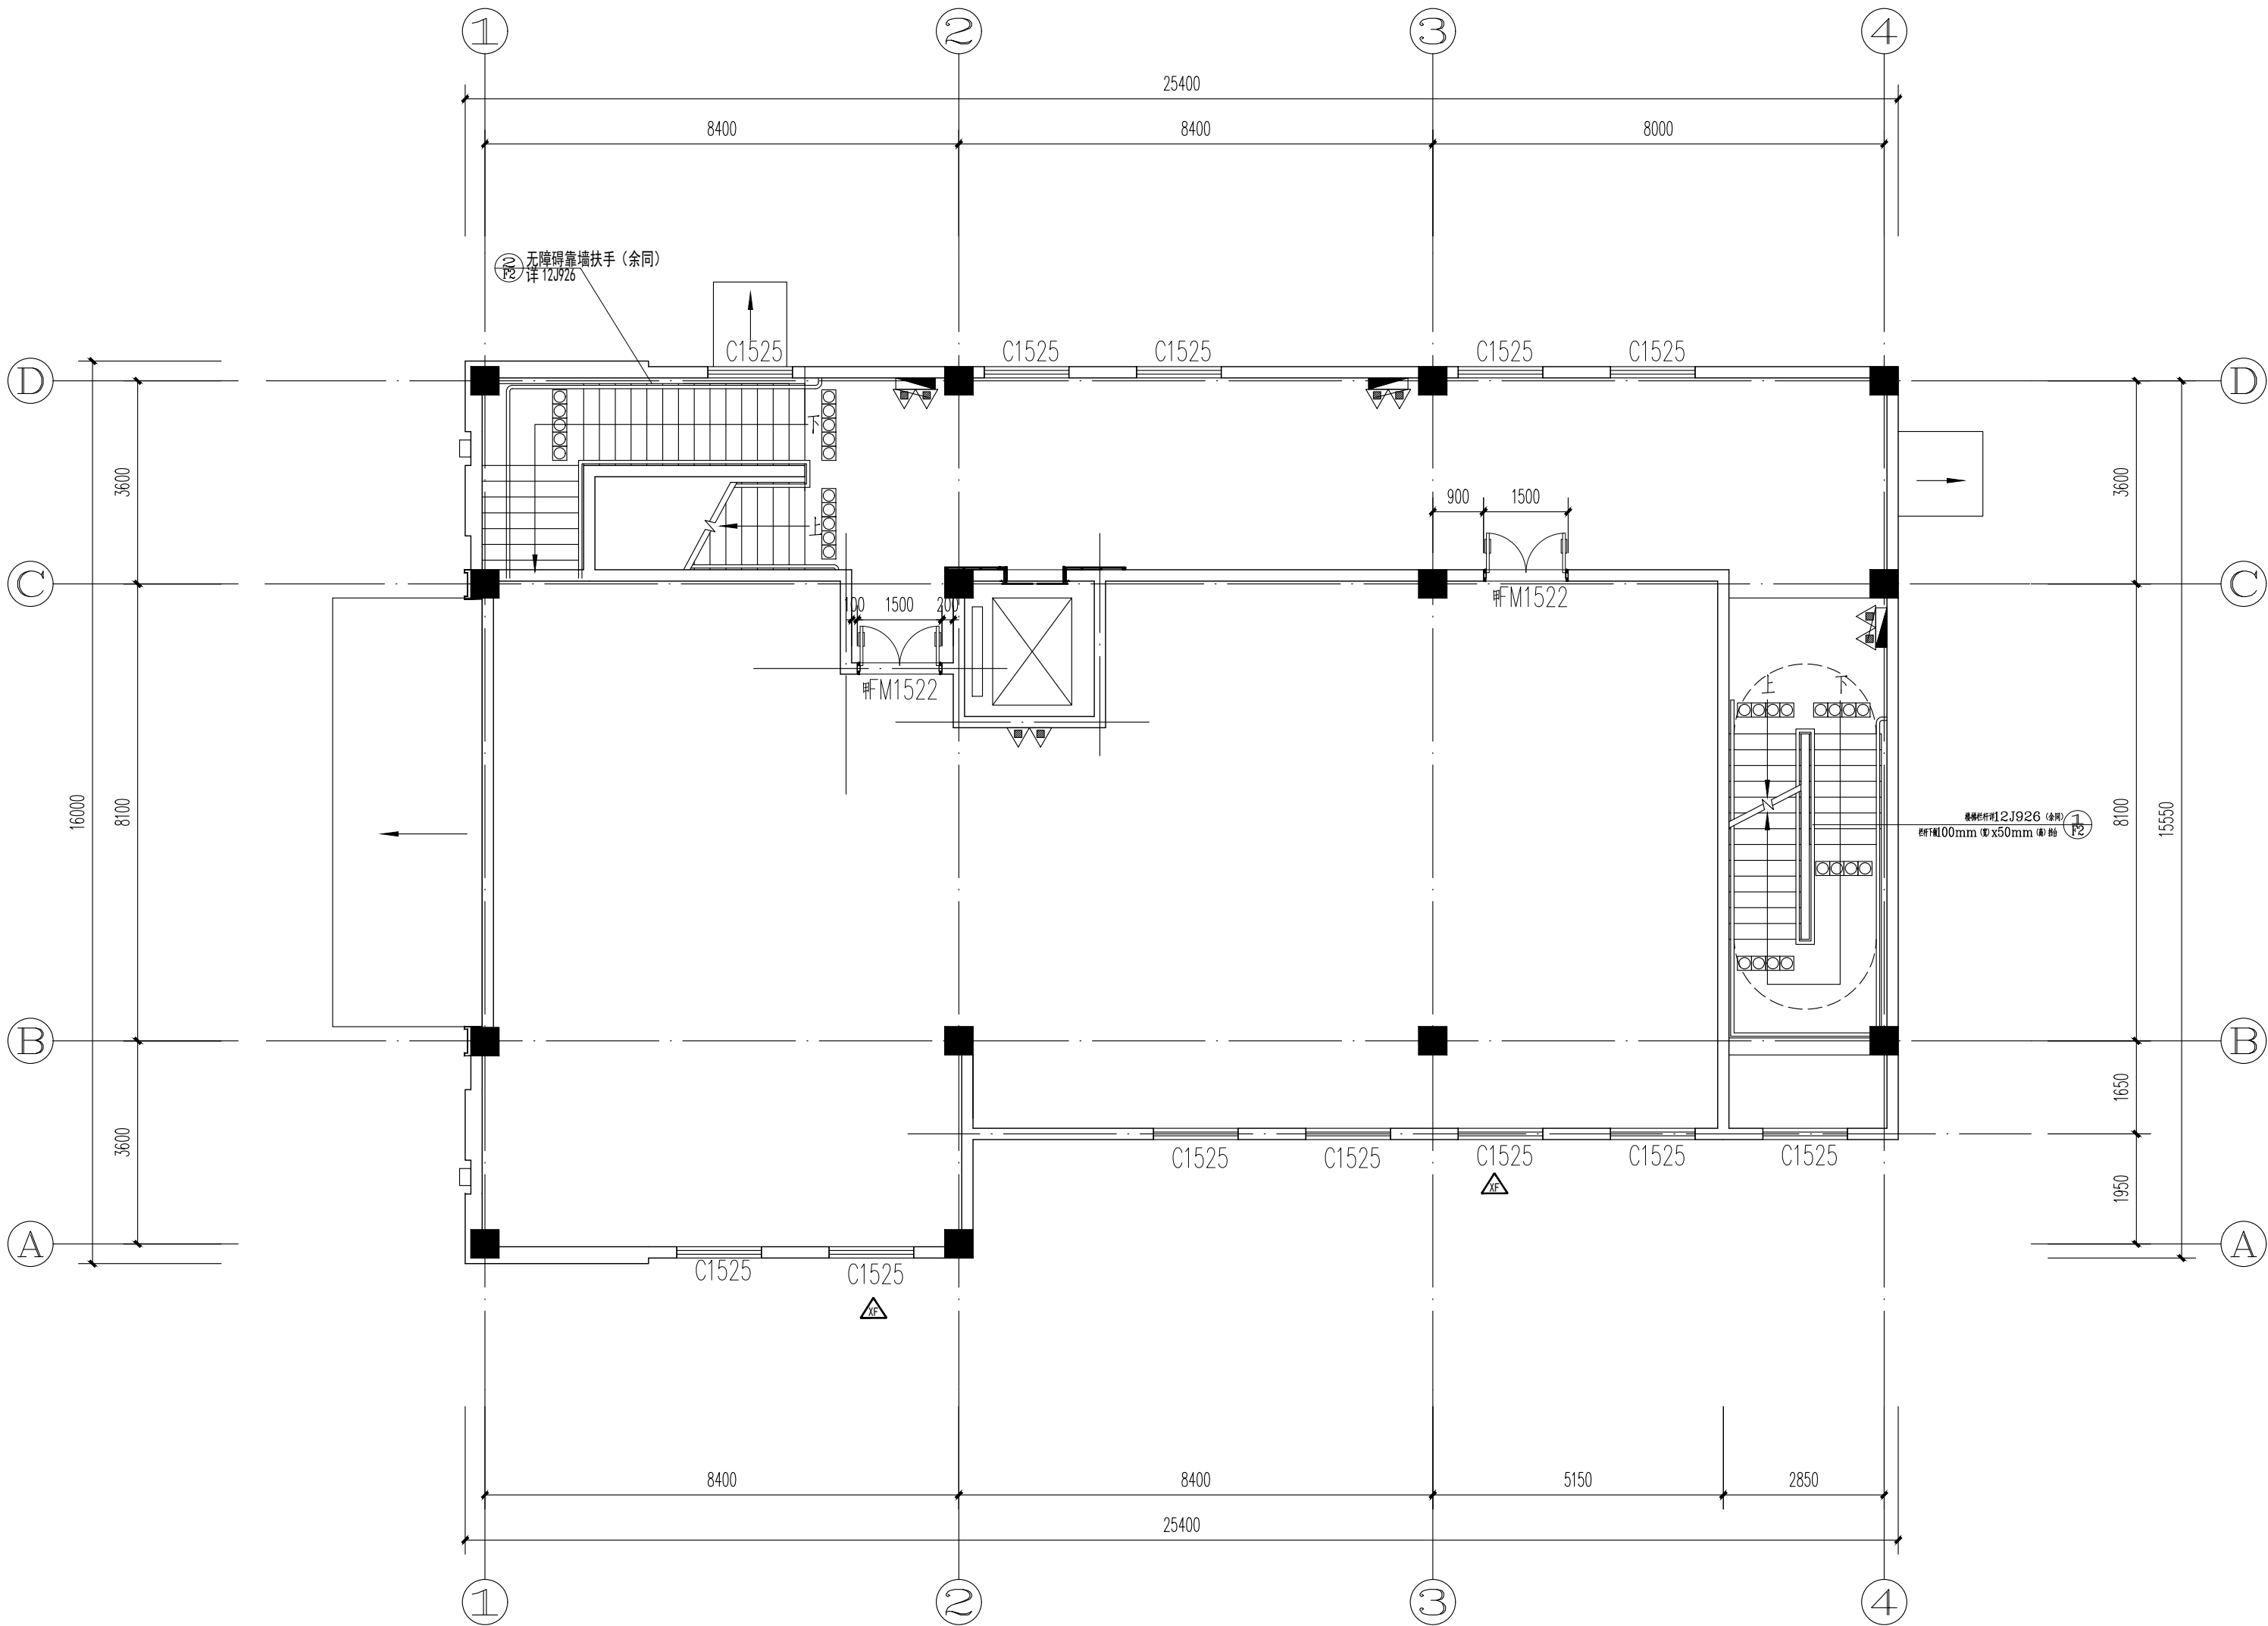

二层隔墙定位图

1:100

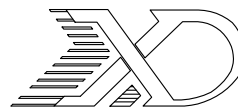

山东新达工程设计有限公司

SHANDONG XINDA ENGINEERING DESIGN CO.,LTD

网址: www.sdxdsj.cn 邮箱: wfxdsj@126.com

电话: 0536-2081792



山东新达工程设计有限公司微信公众号

图纸二维码

声明

- 图纸二维码由公司授权生成，无二维码图纸公司不予认可且不承担任何法律责任。
■ 登录公司微信公众号扫描图纸二维码可验证项目相关信息。
■ 未经相关部门审批审查的施工图纸不得用于施工。
■ 图纸知识产权归本公司所有，未经许可，严禁拷贝复制。

公司出图章

COMPANY STAMP

注册师执业章

REGISTERED PRACTITIONERS CHAPTER

设计签字

	SIGNATURE	
	实 名 SOLID	签 名 SIGNS
审 定 APPROVED BY	李浩平	李浩平
审 核 VERIFIED BY	方剑	方剑
项目负责人 PROJECT CHIEF	徐新智	徐新智
专业负责人 DISCIPLINE CHIEF	徐新智	徐新智
校 对 CHECKED	刘灏	刘灏
设 计 DESIGNED	葛平	葛平

建设单位

南京市六合区人民政府横梁街道办事处


工程名称

横梁街道方山公墓升级改造及骨灰堂内部装修配套工程

图纸名称

二层地面材质图


工程编号 PROJECT No.	2025G1-J016	专 业 PHASE	装 饰
设计阶段 DISCIPLINE	施工图	日 期 DATE	2025.10
版 次 EDITION	01	图 号 DRAWING NO.	饰施-26

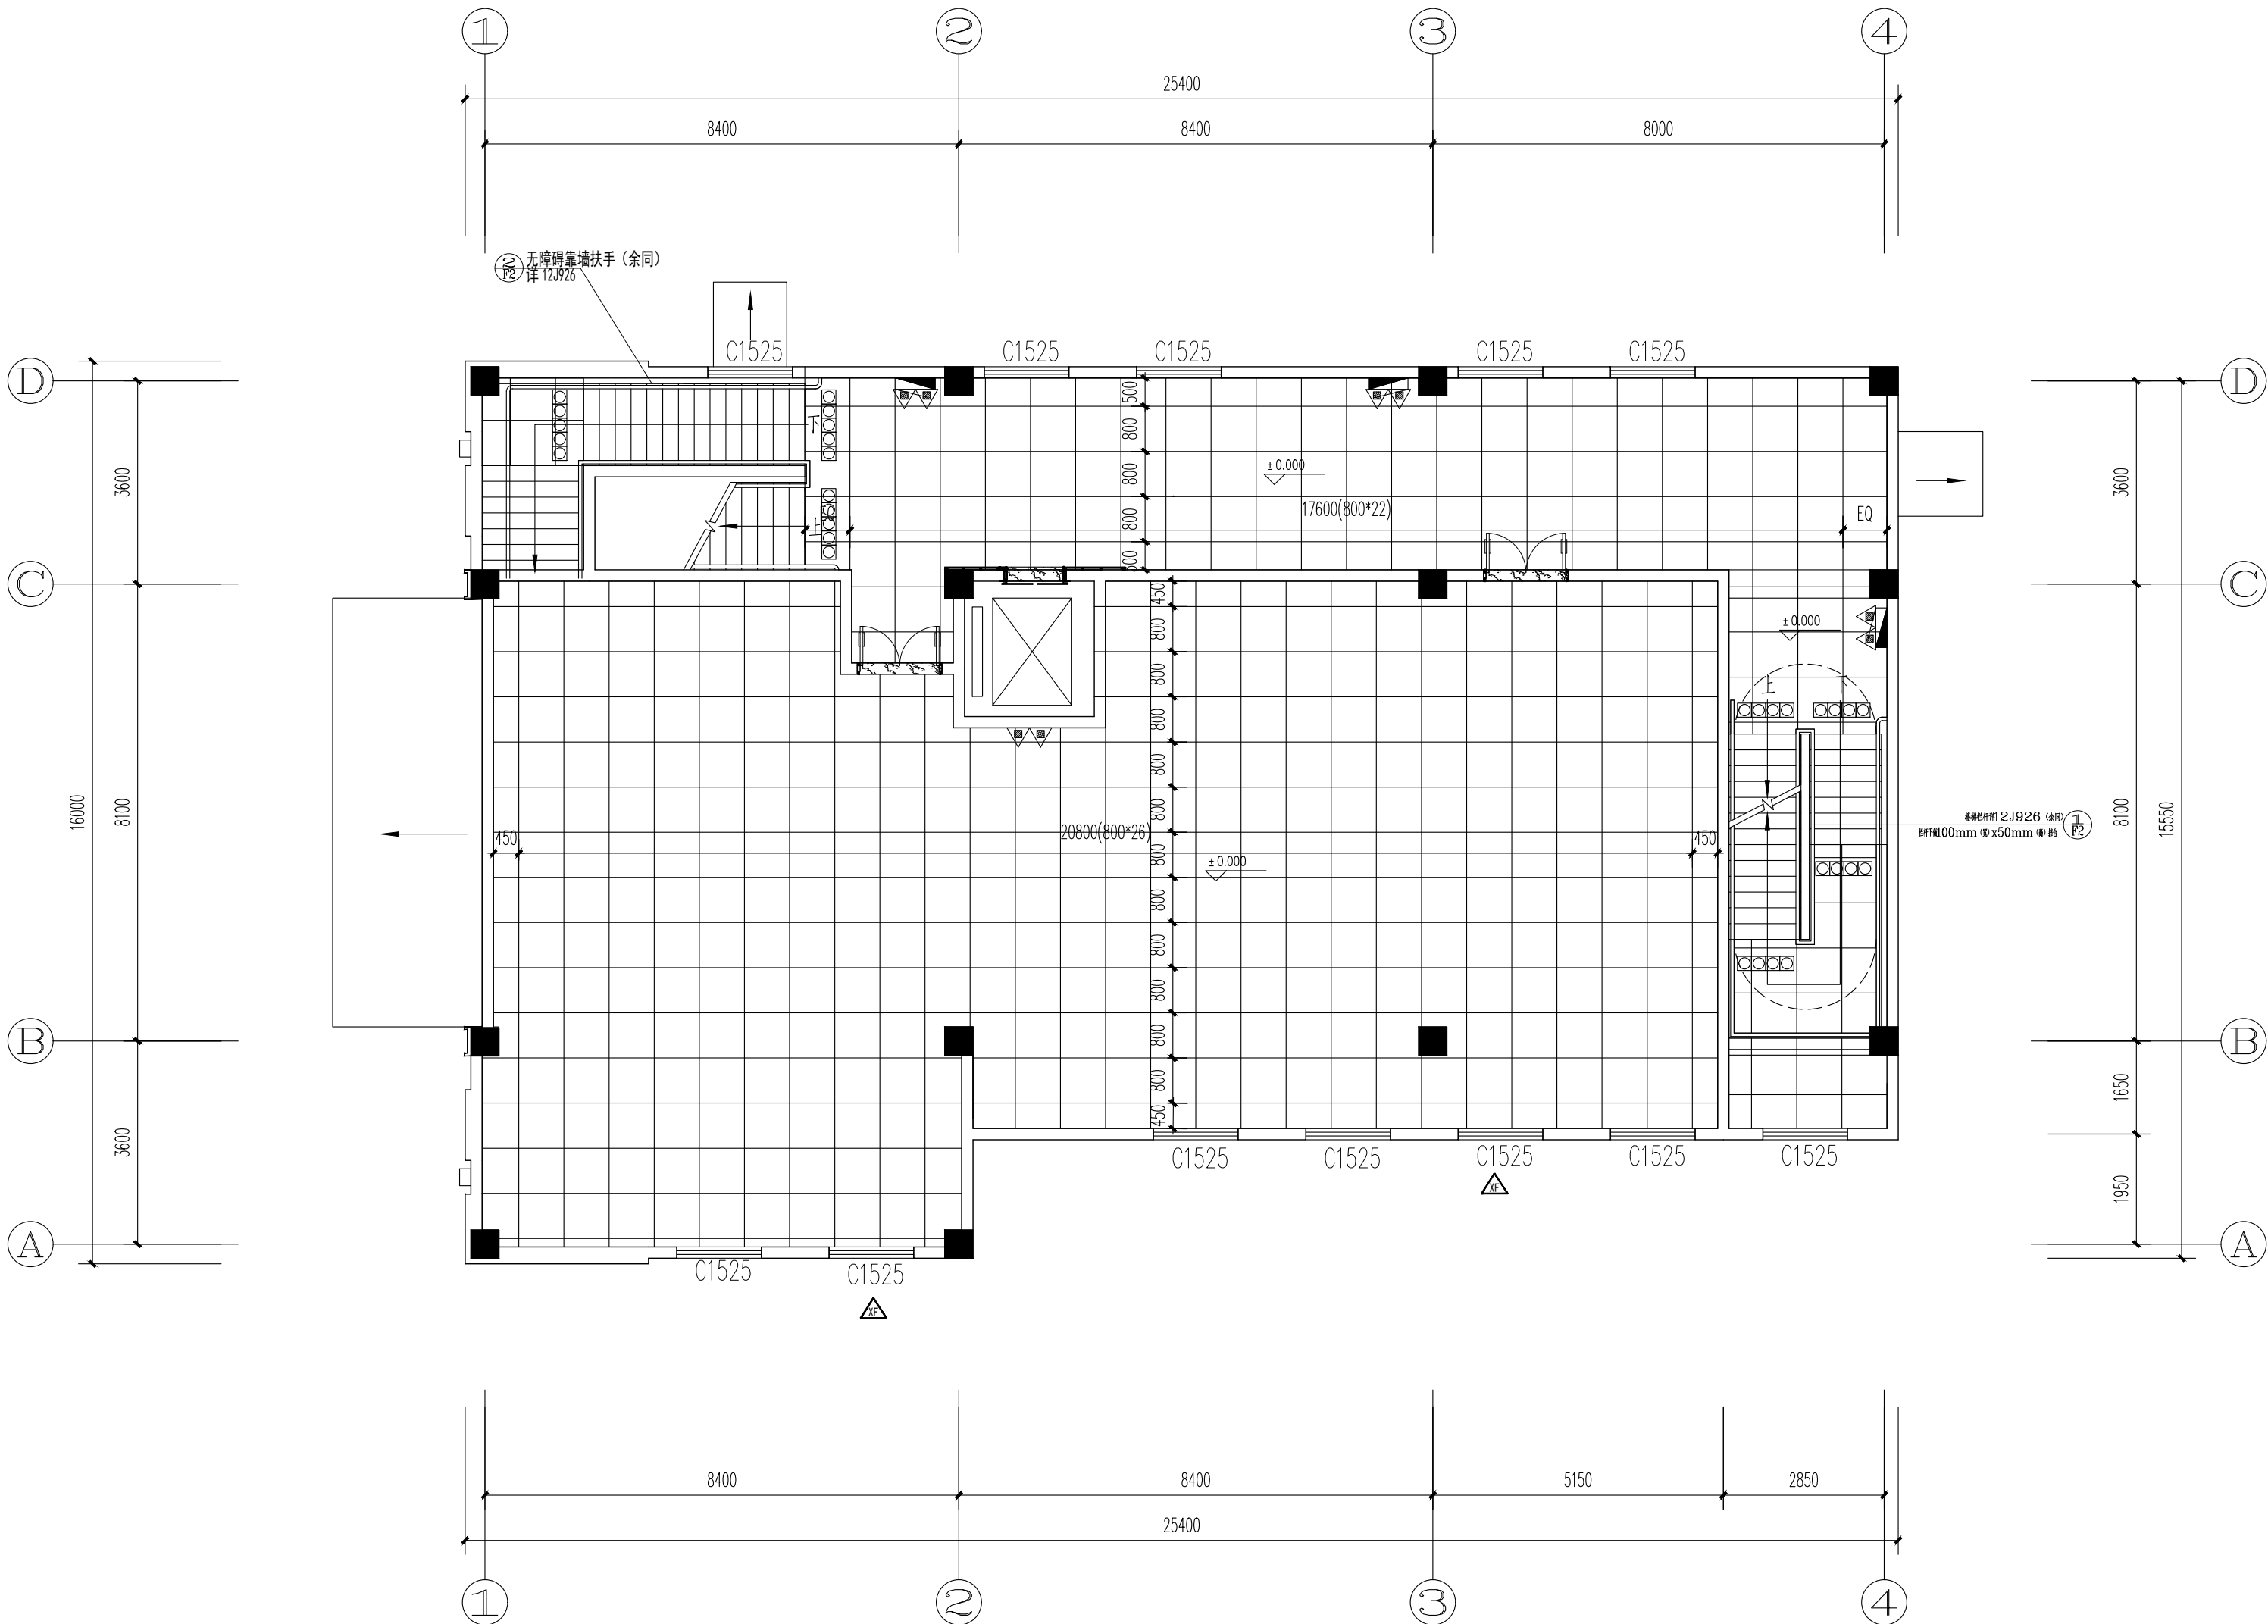


二层地面材质图 1:100

注: 楼梯间采用特制200*800 磨光麻石

图例	规格	型号	使用位置
	600*600*45	陶瓷面防静电地板	疏散楼梯室
	600*600*10	灰色磨光花岗石	公共卫生间
	600*600*10	灰色磨光花岗石	室内房间
	800*800	灰色磨光花岗石	室内房间
	门套石 (门套)	门套	门套

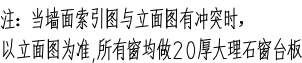

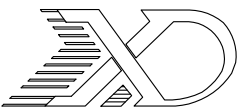

山东新达工程设计有限公司

SHANDONG XINDA ENGINEERING DESIGN CO.,LTD

网址: www.sdxdsj.cn 邮箱: wfxdsj@126.com

电话: 0536-2081792



山东新达工程设计有限公司微信公众号

图纸二维码

声明

- 图纸二维码由公司授权生成,无二维码图纸公司不予认可且不承担任何法律责任。
■ 登录公司微信公众号扫描图纸二维码可验证项目相关信息。
■ 未经相关部门审批审查的施工图纸不得用于施工。
■ 图纸知识产权归本公司所有,未经许可,严禁拷贝复制。

公司出图章

COMPANY STAMP

注册师执业章

REGISTERED PRACTITIONERS CHAPTER

设计签字

	SIGNATURE	
	实 名 SOLID	签 名 SIGNS
审 定 APPROVED BY	李浩平	李浩平
审 核 VERIFIED BY	方剑	方剑
项目负责人 PROJECT CHIEF	徐新智	徐新智
专业负责人 DISCIPLINE CHIEF	徐新智	徐新智
校 对 CHECKED	刘灏	刘灏
设 计 DESIGNED	葛平	葛平

建设单位

南京市六合区人民政府横梁街道办事处


工程名称

横梁街道方山公墓升级改造及骨灰堂内部装修配套工程


图纸名称

三层平面布置图

工程编号 PROJECT No.	2025G1-J016	专 业 PHASE	装 饰
设计阶段 DISCIPLINE	施工图	日 期 DATE	2025.10
版 次 EDITION	01	图 号 DRAWING NO.	饰施-28

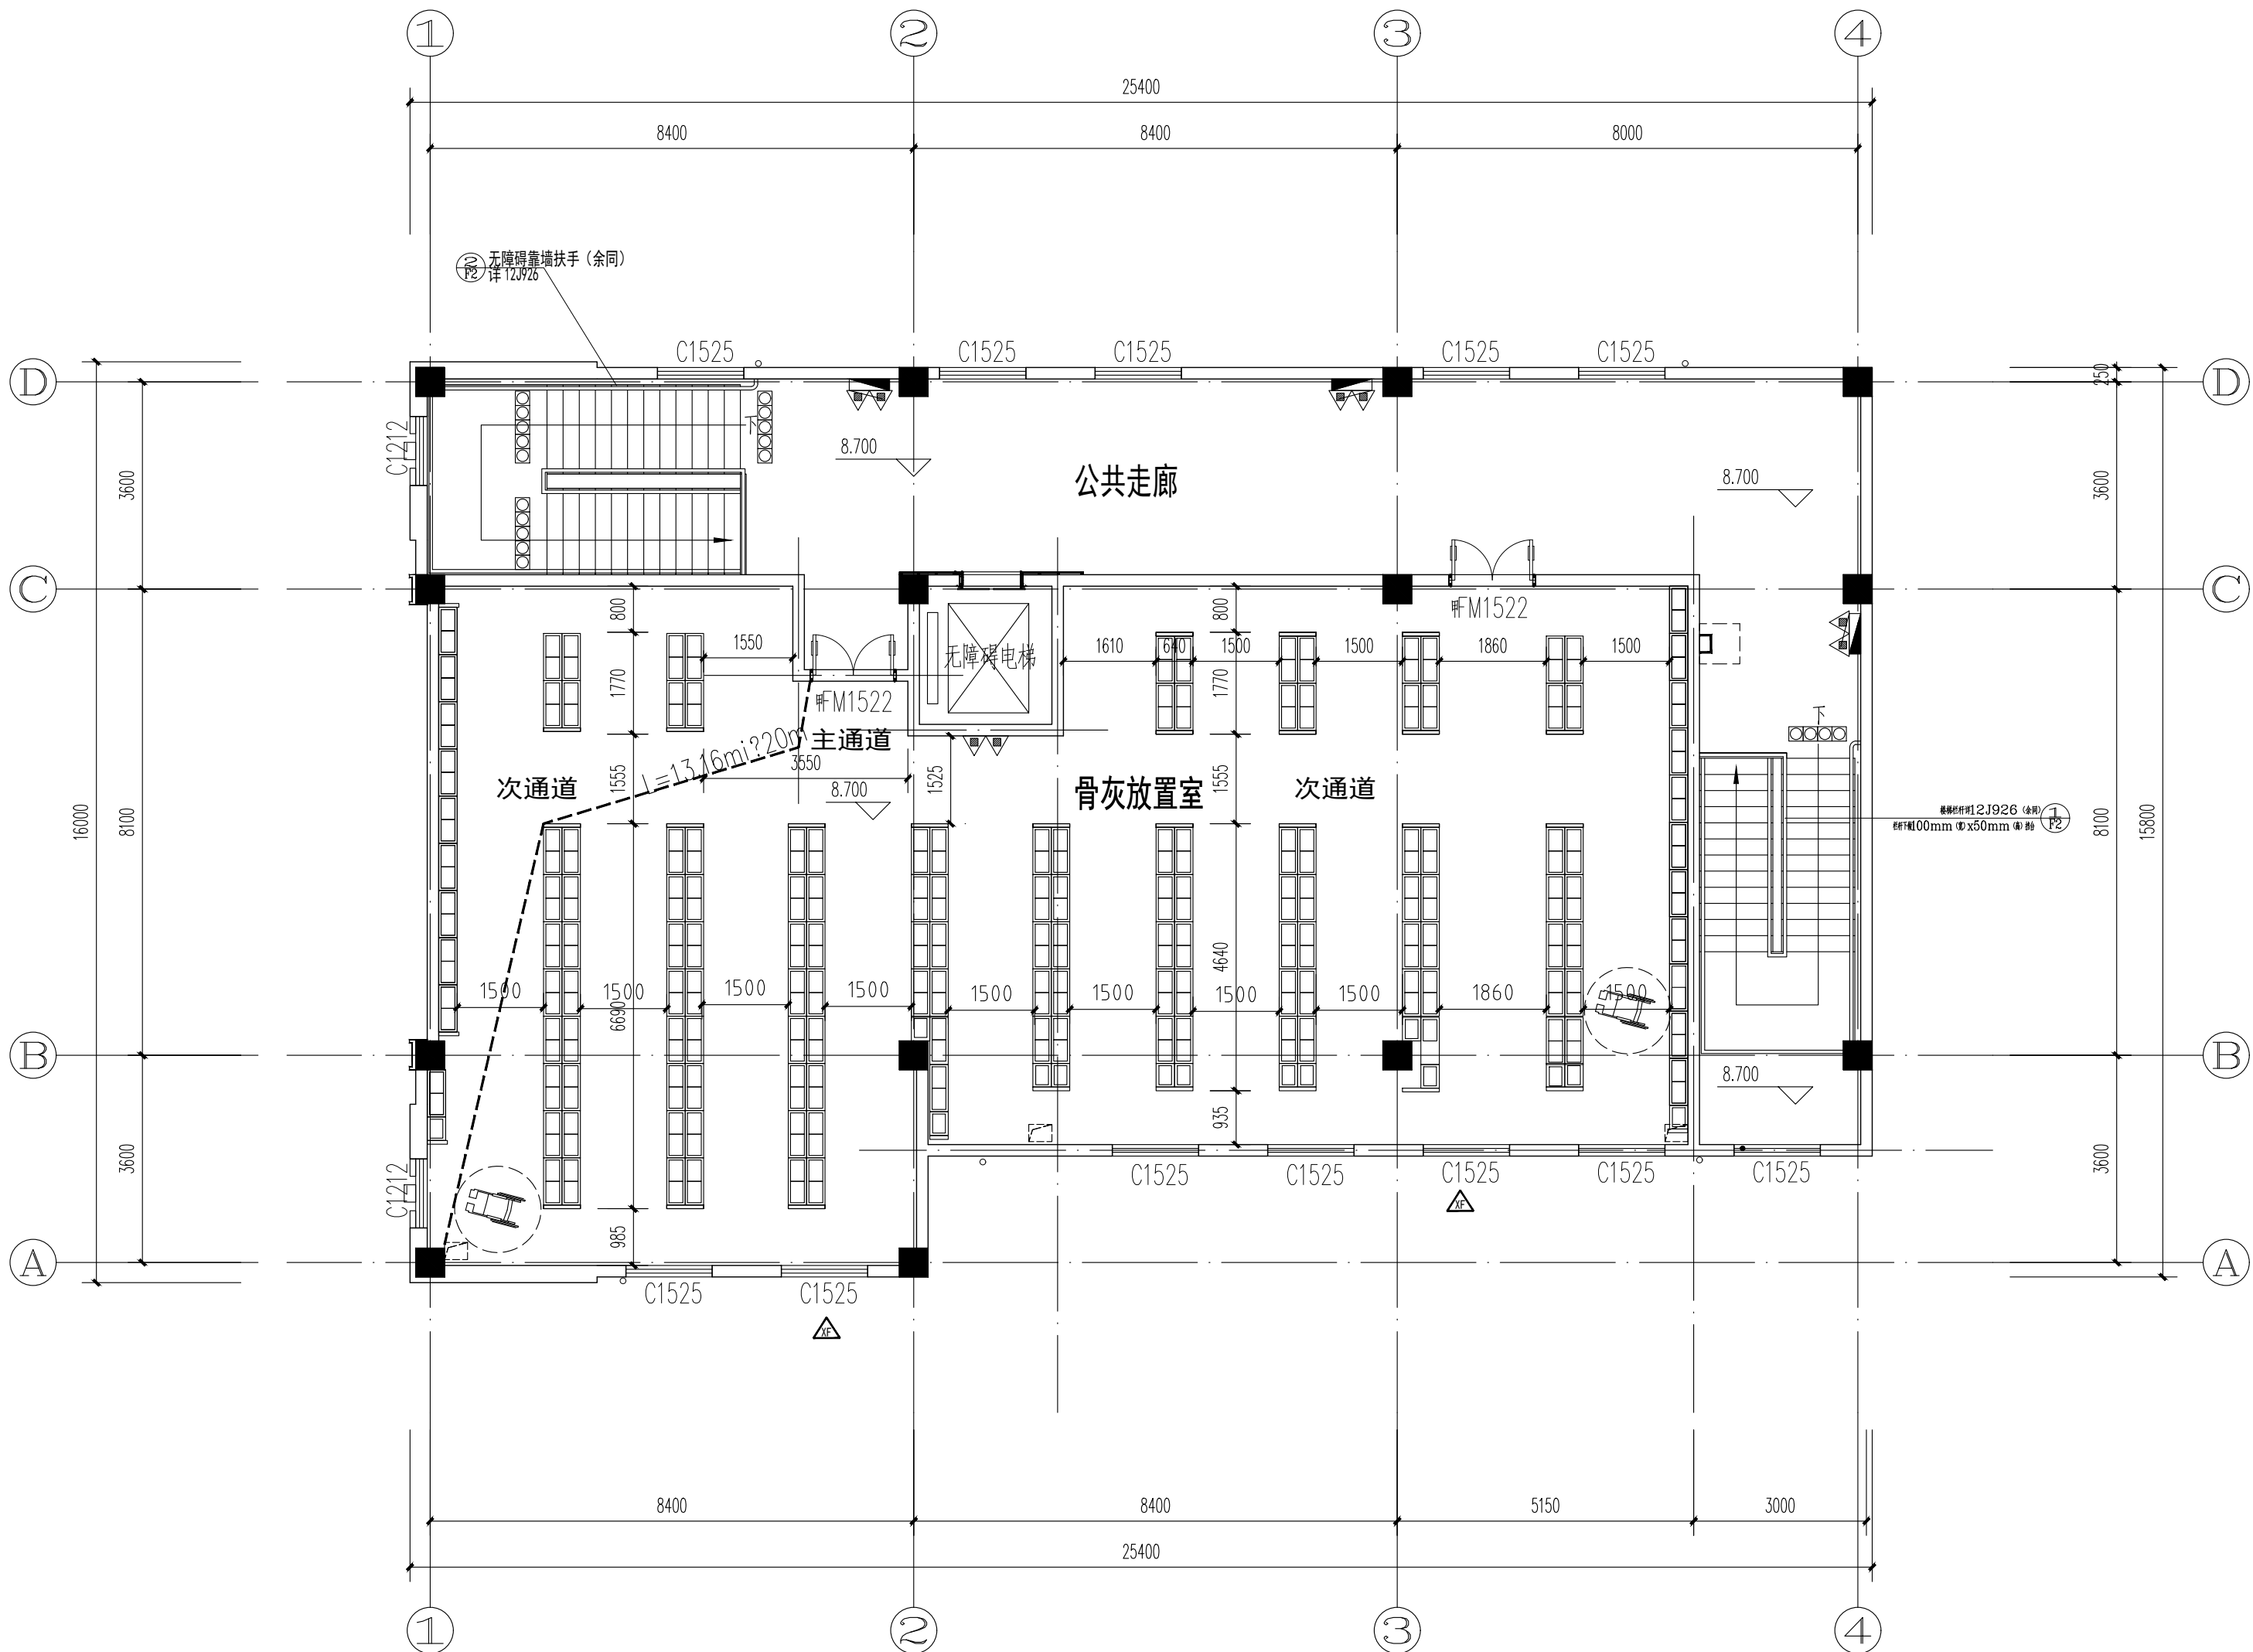

三层平面布置图 1:100

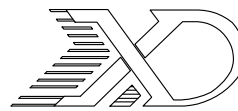

山东新达工程设计有限公司

SHANDONG XINDA ENGINEERING DESIGN CO.,LTD

网址: www.sdxdsj.cn 邮箱: wfxdsj@126.com

电话: 0536-2081792



山东新达工程设计有限公司微信公众号

图纸二维码

声明

- 图纸二维码由公司授权生成, 无二维码图纸公司不予认可且不承担任何法律责任。
■ 登录公司微信公众号扫描图纸二维码可验证项目相关信息。
■ 未经相关部门审批审查的施工图纸不得用于施工。
■ 图纸知识产权归本公司所有, 未经许可, 严禁拷贝复制。

公司出图章

COMPANY STAMP

注册师执业章

REGISTERED PRACTITIONERS CHAPTER

设计签字

	实 名 SOLID	签 名 SIGNS
审 定 APPROVED BY	李浩平	李浩平
审 核 VERIFIED BY	方剑	方剑
项目负责人 PROJECT CHIEF	徐新智	徐新智
专业负责人 DISCIPLINE CHIEF	徐新智	徐新智
校 对 CHECKED	刘灏	刘灏
设 计 DESIGNED	葛平	葛平

建设单位

CLIENT

南京市六合区人民政府横梁街道办事处

工程名称

PROJECT NAME


横梁街道方山公墓升级改造及骨灰堂内部装修配套工程

图纸名称

TITLE

三层天花布置图

工程编号 PROJECT No.	2025G1-J016	专 业 PHASE	装 饰
设计阶段 DISCIPLINE	施工图	日 期 DATE	2025.10
版 次 EDITION	01	图 号 DRAWING NO.	饰施-29

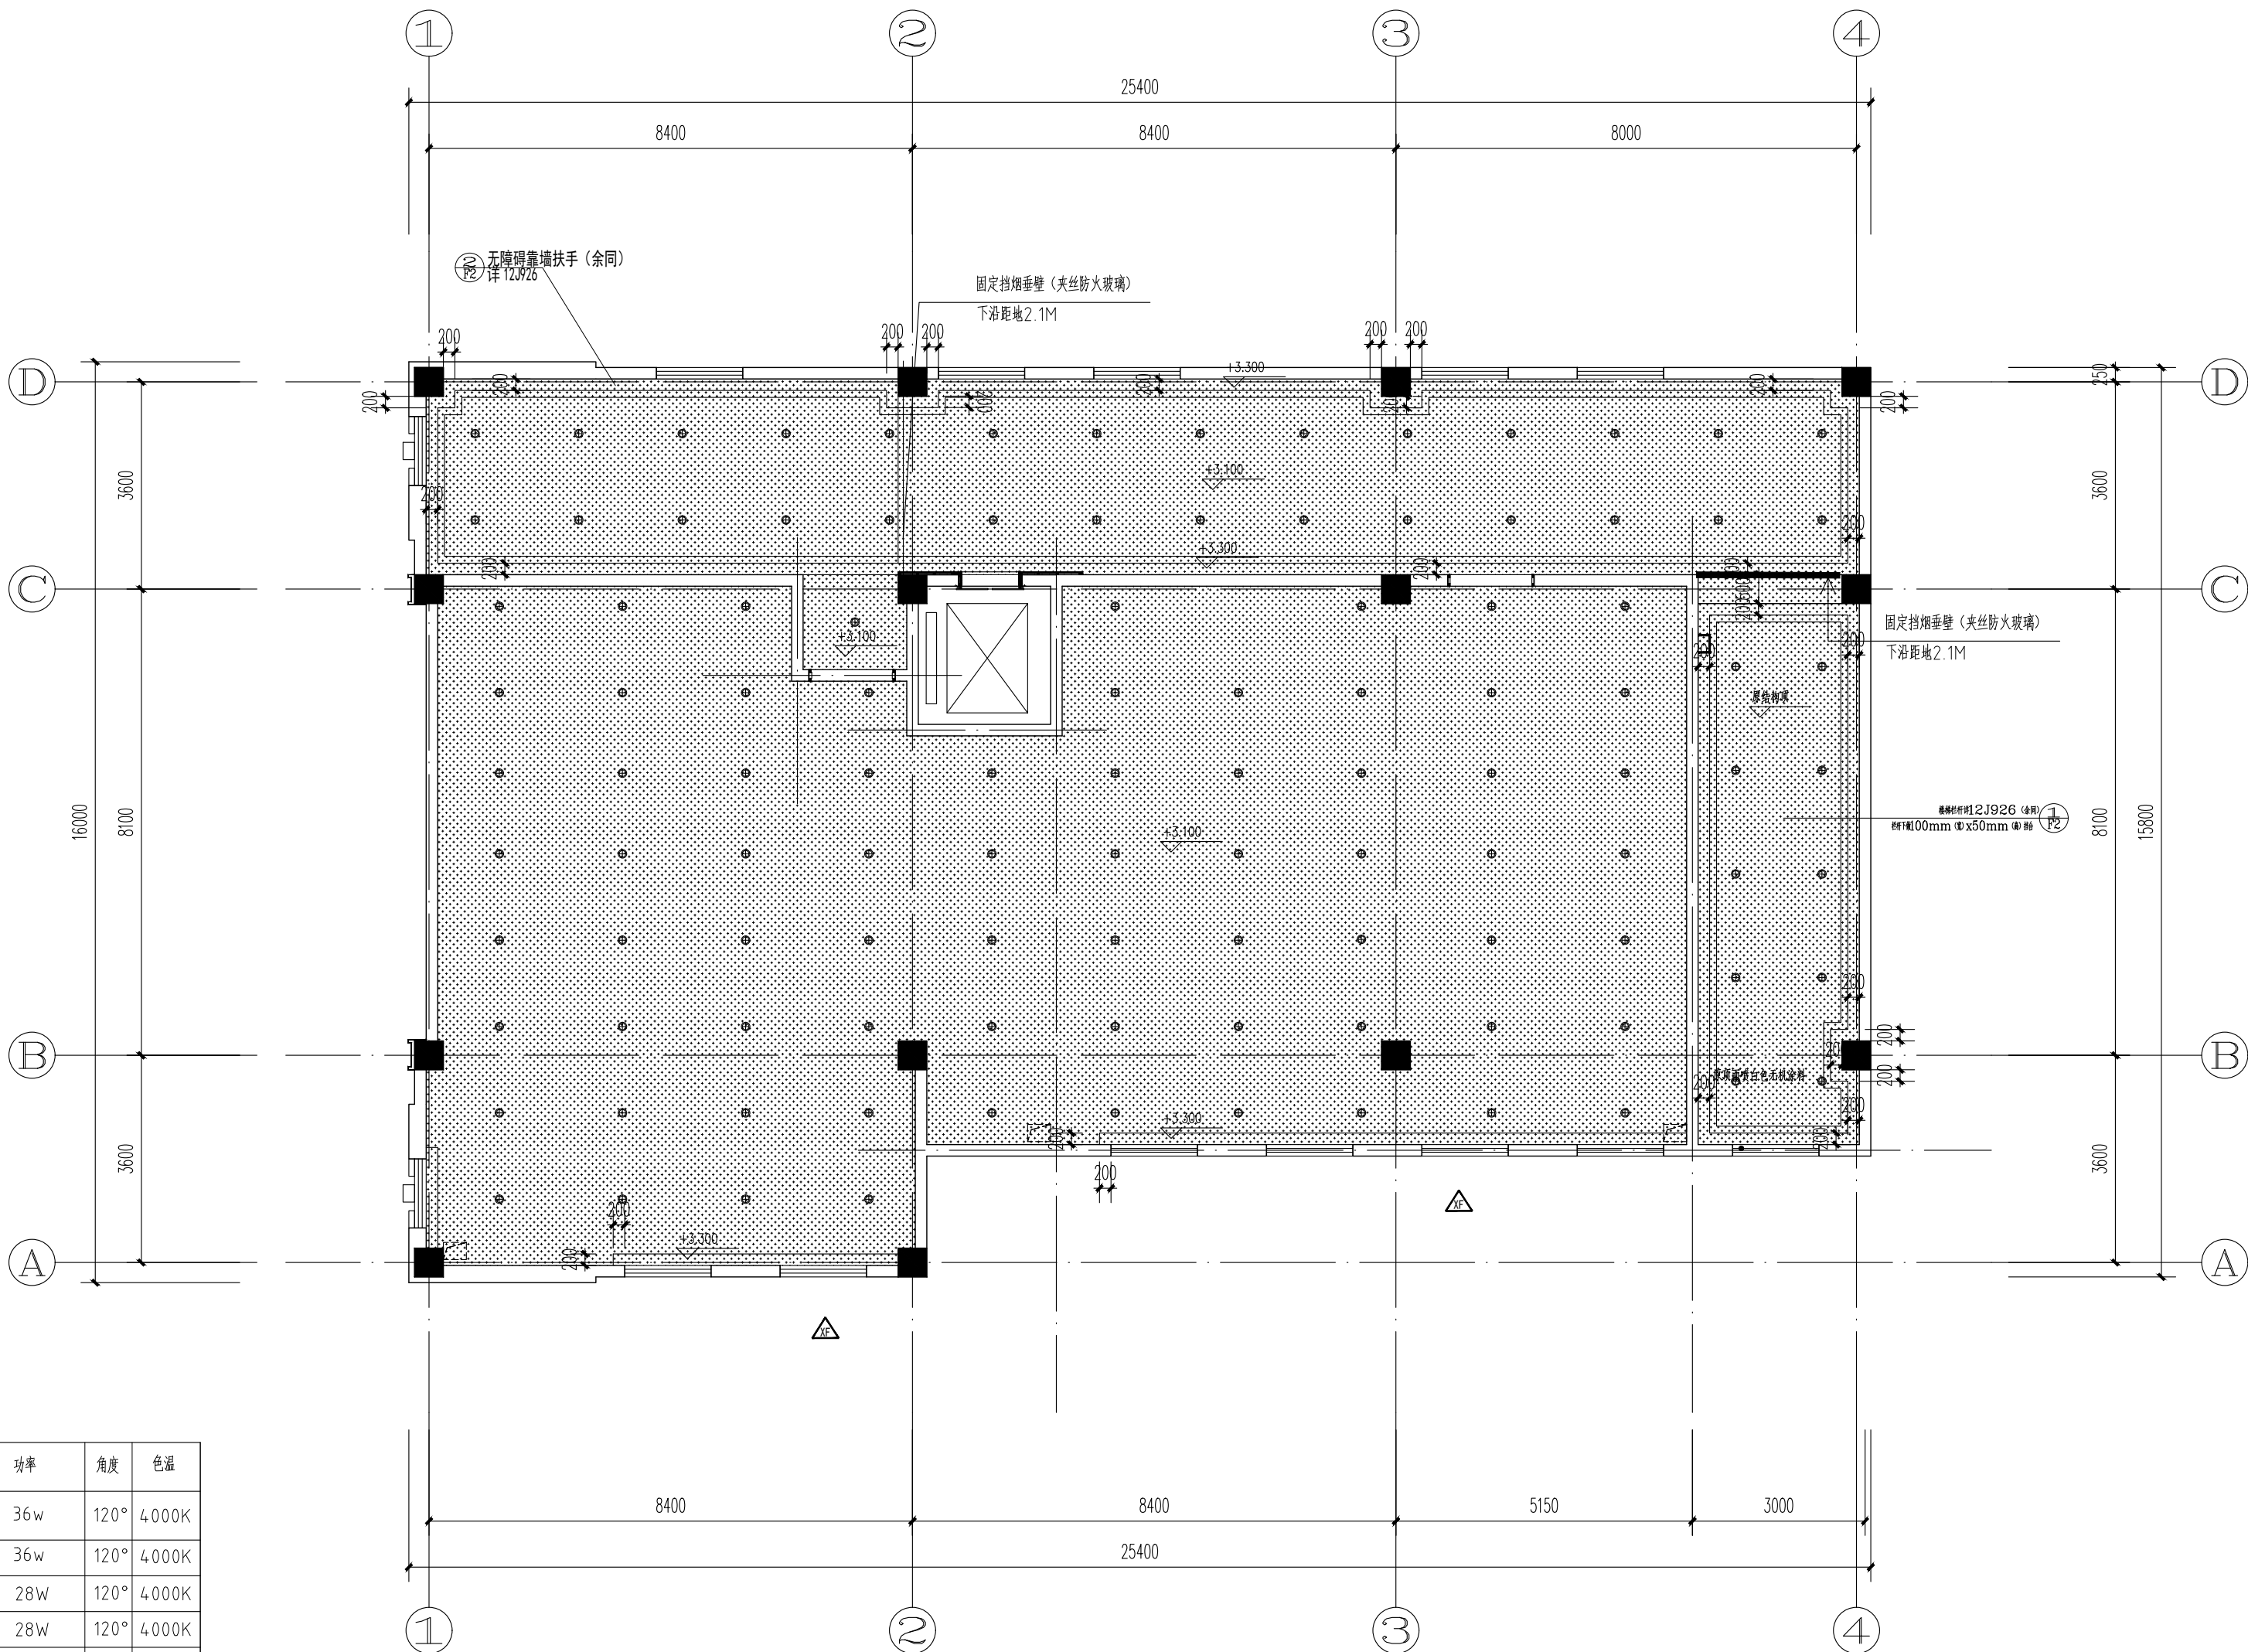


灯具图例说明

图 例	灯具名称	光源类型	功率	角度	色温
	嵌入式LED平板灯	LED	36w	120°	4000K
	嵌入式可调角防眩筒灯	LED	36w	120°	4000K
	嵌入式可调角防眩筒灯	LED	28W	120°	4000K
	嵌入式可调角防雾筒灯	LED	28W	120°	4000K
	嵌入式可调角射灯	LED	15W	36°	4000K
	嵌入式LED双头互射灯	LED	2×30W	36°	4000K
	吸顶灯	LED	36w	120°	5000K
	LED灯带	LED	14.4W/m	120°	4000K

天花图例:

图 例	名 称	安装高度
	下回风口	由专业厂家深化安装
	排气扇	由专业厂家深化安装
	多联机空调	由专业厂家深化安装

注: 所有吊顶均为上人轻钢龙骨, 卫生间吊顶为双层9.5厚防水石膏板造型顶面喷白色防水无机涂料, 其余吊顶均为双层9.5厚石膏板造型顶面喷白色无机涂料
楼梯间不吊顶, 为原顶面喷白色无机涂料

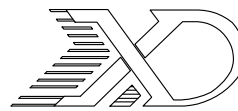

山东新达工程设计有限公司

SHANDONG XINDA ENGINEERING DESIGN CO.,LTD

网址: www.sdxdsj.cn 邮箱: wfxdsj@126.com

电话: 0536-2081792



山东新达工程设计有限公司微信公众号

图纸二维码

声明

- 图纸二维码由公司授权生成, 无二维码图纸公司不予认可且不承担任何法律责任。
■ 登录公司微信公众号扫描图纸二维码可验证项目相关信息。
■ 未经相关部门审批审查的施工图纸不得用于施工。
■ 图纸知识产权归本公司所有, 未经许可, 严禁拷贝复制。

公司出图章

COMPANY STAMP

注册师执业章

REGISTERED PRACTITIONERS CHAPTER

设计签字

	SIGNATURE	
	实 名 SOLID	签 名 SIGNS
审 定 APPROVED BY	李浩平	李浩平
审 核 VERIFIED BY	方剑	方剑
项目负责人 PROJECT CHIEF	徐新智	徐新智
专业负责人 DISCIPLINE CHIEF	徐新智	徐新智
校 对 CHECKED	刘灏	刘灏
设 计 DESIGNED	葛平	葛平

建设单位

CLIENT

南京市六合区人民政府横梁街道办事处

工程名称

PROJECT NAME


横梁街道方山公墓升级改造及骨灰堂内部装修配套工程

图 纸 名 称

TITLE

三层天花造型尺寸图

工程编号 PROJECT No.	2025G1-J016	专 业 PHASE	装 饰
设计阶段 DISCIPLINE	施工图	日 期 DATE	2025.10
版 次 EDITION	01	图 号 DRAWING NO.	饰施-30

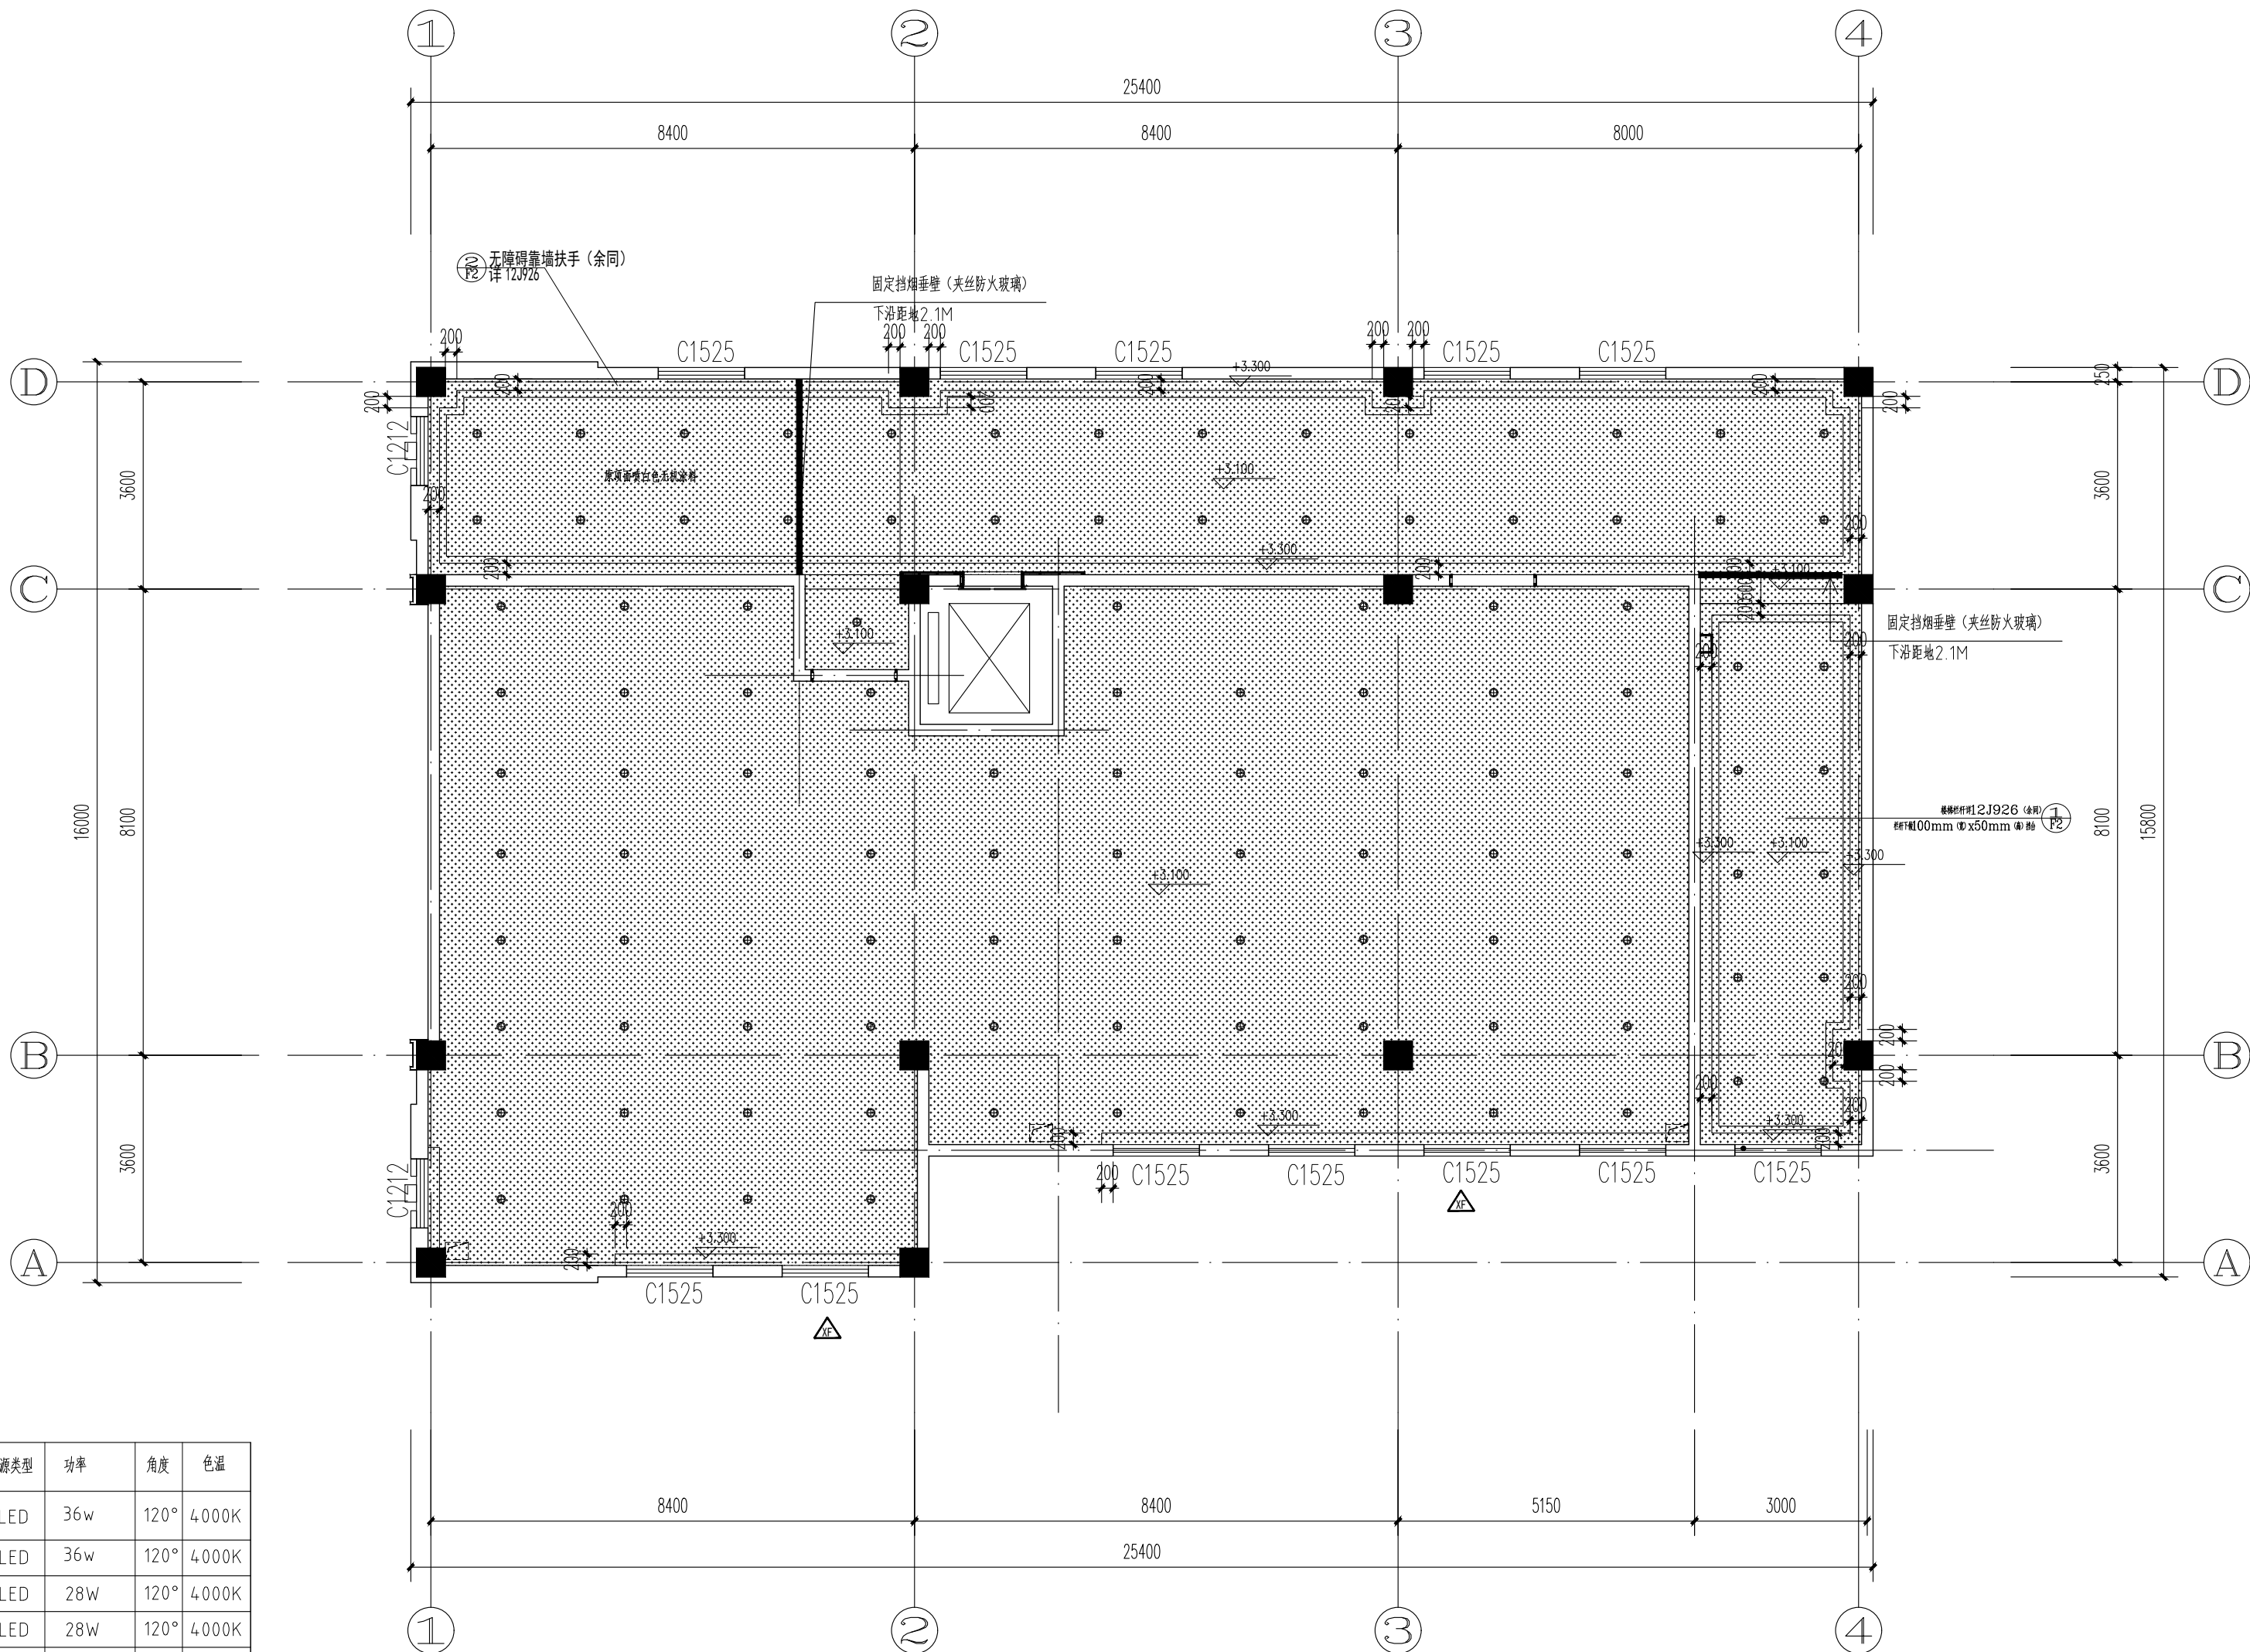

灯具图例说明

图 例	灯具名称	光源类型	功率	角度	色温
	嵌入式LED平板灯	LED	36w	120°	4000K
	嵌入式可调角防眩筒灯	LED	36w	120°	4000K
	嵌入式可调角防眩筒灯	LED	28W	120°	4000K
	嵌入式可调角防眩筒灯	LED	28W	120°	4000K
	嵌入式可调角射灯	LED	15W	36°	4000K
	嵌入式LED双头互照射灯	LED	2x30W	36°	4000K
	吸顶灯	LED	36w	120°	5000K
	LED灯带	LED	14.4W/m	120°	4000K


天花图例:

图 例	名 称	安装高度
	下回风口	由专业厂家深化安装
	排气扇	由专业厂家深化安装
	多联机空调	由专业厂家深化安装

注: 所有吊顶均为上人轻钢龙骨, 卫生间吊顶为双层9.5厚防水石膏板造型顶面喷白色防水无机涂料, 其余吊顶均为双层9.5厚石膏板造型顶面喷白色无机涂料
楼梯间不吊顶, 为原顶面喷白色无机涂料

三层天花造型尺寸图

1:100

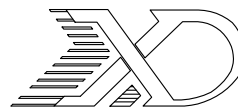

山东新达工程设计有限公司


SHANDONG XINDA ENGINEERING DESIGN CO.,LTD

网址: www.sdxdsj.cn 邮箱: wfxdsj@126.com

电话: 0536-2081792



山东新达工程设计有限公司微信公众号

 

图纸二维码

声明

- DECLARE
- 图纸二维码由公司授权生成，无二维码图纸公司不予认可且不承担任何法律责任。
 - 登录公司微信公众号扫描图纸二维码可验证项目相关信息。
 - 未经相关部门审批审查的施工图纸不得用于施工。
 - 图纸知识产权归本公司所有，未经许可，严禁拷贝复制。

公司出图章

COMPANY STAMP

注册师执业章

REGISTERED PRACTITIONERS CHAPTER

设计签字

	SIGNATURE	
	实 名 SOLID	签 名 SIGNS
审 定 APPROVED BY	李浩平	李浩平
审 核 VERIFIED BY	方剑	方剑
项目负责人 PROJECT CHIEF	徐新智	徐新智
专业负责人 DISCIPLINE CHIEF	徐新智	徐新智
校 对 CHECKED	刘灏	刘灏
设 计 DESIGNED	葛平	葛平

建设单位

CLIENT

南京市六合区人民政府横梁街道办事处

工程名称

PROJECT NAME


横梁街道方山公墓升级改造及骨灰堂内部装修配套工程

图纸名称

TITLE

三层天花灯具尺寸图

工程编号 PROJECT No.	2025G1-J016	专 业 PHASE	装 饰
设计阶段 DISCIPLINE	施工图	日 期 DATE	2025.10
版 次 EDITION	01	图 号 DRAWING NO.	饰施-31

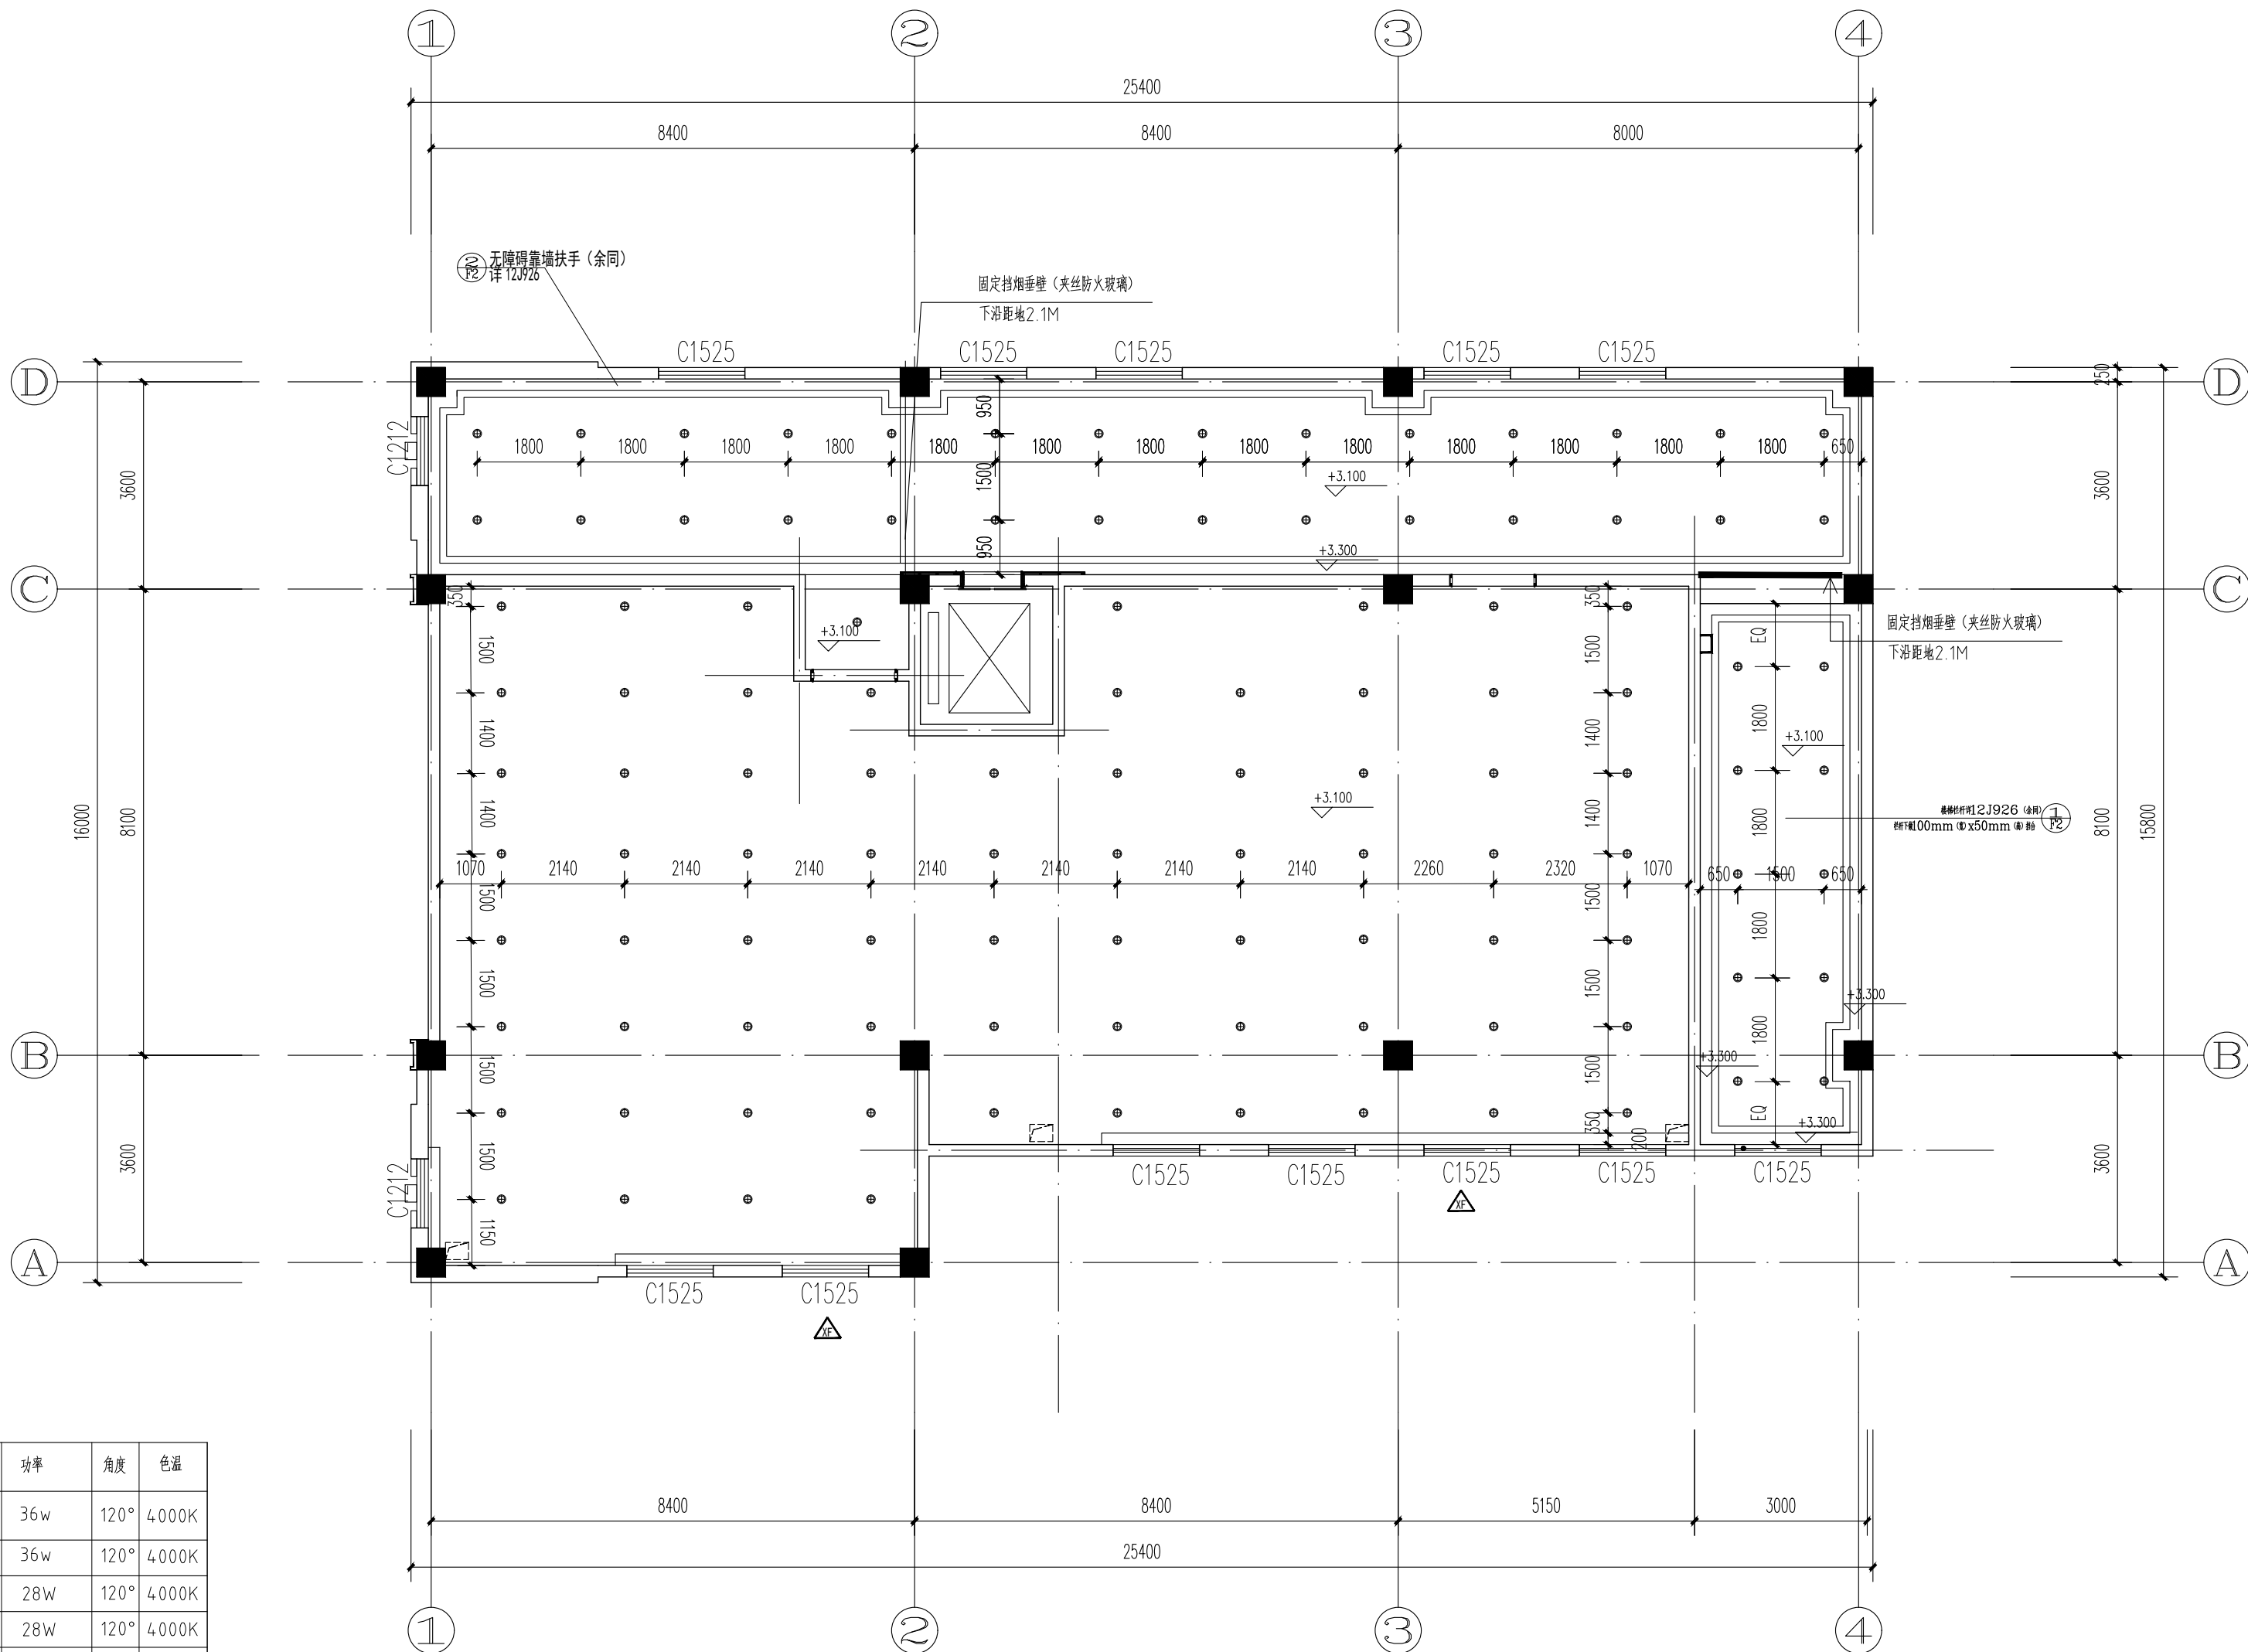



山东新达工程设计有限公司

SHANDONG XINDA ENGINEERING DESIGN CO.,LTD

网址: www.sdxdsj.cn 邮箱: wfxdsj@126.com

电话: 0536-2081792



山东新达工程设计有限公司微信公众号

图纸二维码

声明

- 图纸二维码由公司授权生成,无二维码图纸公司不予认可且不承担任何法律责任。
■ 登录公司微信公众号扫描图纸二维码可验证项目相关信息。
■ 未经相关部门审批审查的施工图纸不得用于施工。
■ 图纸知识产权归本公司所有,未经许可,严禁拷贝复制。

公司出图章

COMPANY STAMP

注册师执业章

REGISTERED PRACTITIONERS CHAPTER

设计签字

	实 名 SOLID	签 名 SIGNS
审 定 APPROVED BY	李浩平	李浩平
审 核 VERIFIED BY	方剑	方剑
项目负责人 PROJECT CHIEF	徐新智	徐新智
专业负责人 DISCIPLINE CHIEF	徐新智	徐新智
校 对 CHECKED	刘灏	刘灏
设 计 DESIGNED	葛平	葛平

建设单位

CLIENT

南京市六合区人民政府横梁街道办事处

工程名称

PROJECT NAME


横梁街道方山公墓升级改造及骨灰堂内部装修配套工程

图纸名称

TITLE

三层隔墙定位图

工程编号 PROJECT No.	2025G1-J016	专 业 PHASE	装 饰
设计阶段 DISCIPLINE	施工图	日 期 DATE	2025.10
版 次 EDITION	01	图 号 DRAWING NO.	饰施-32

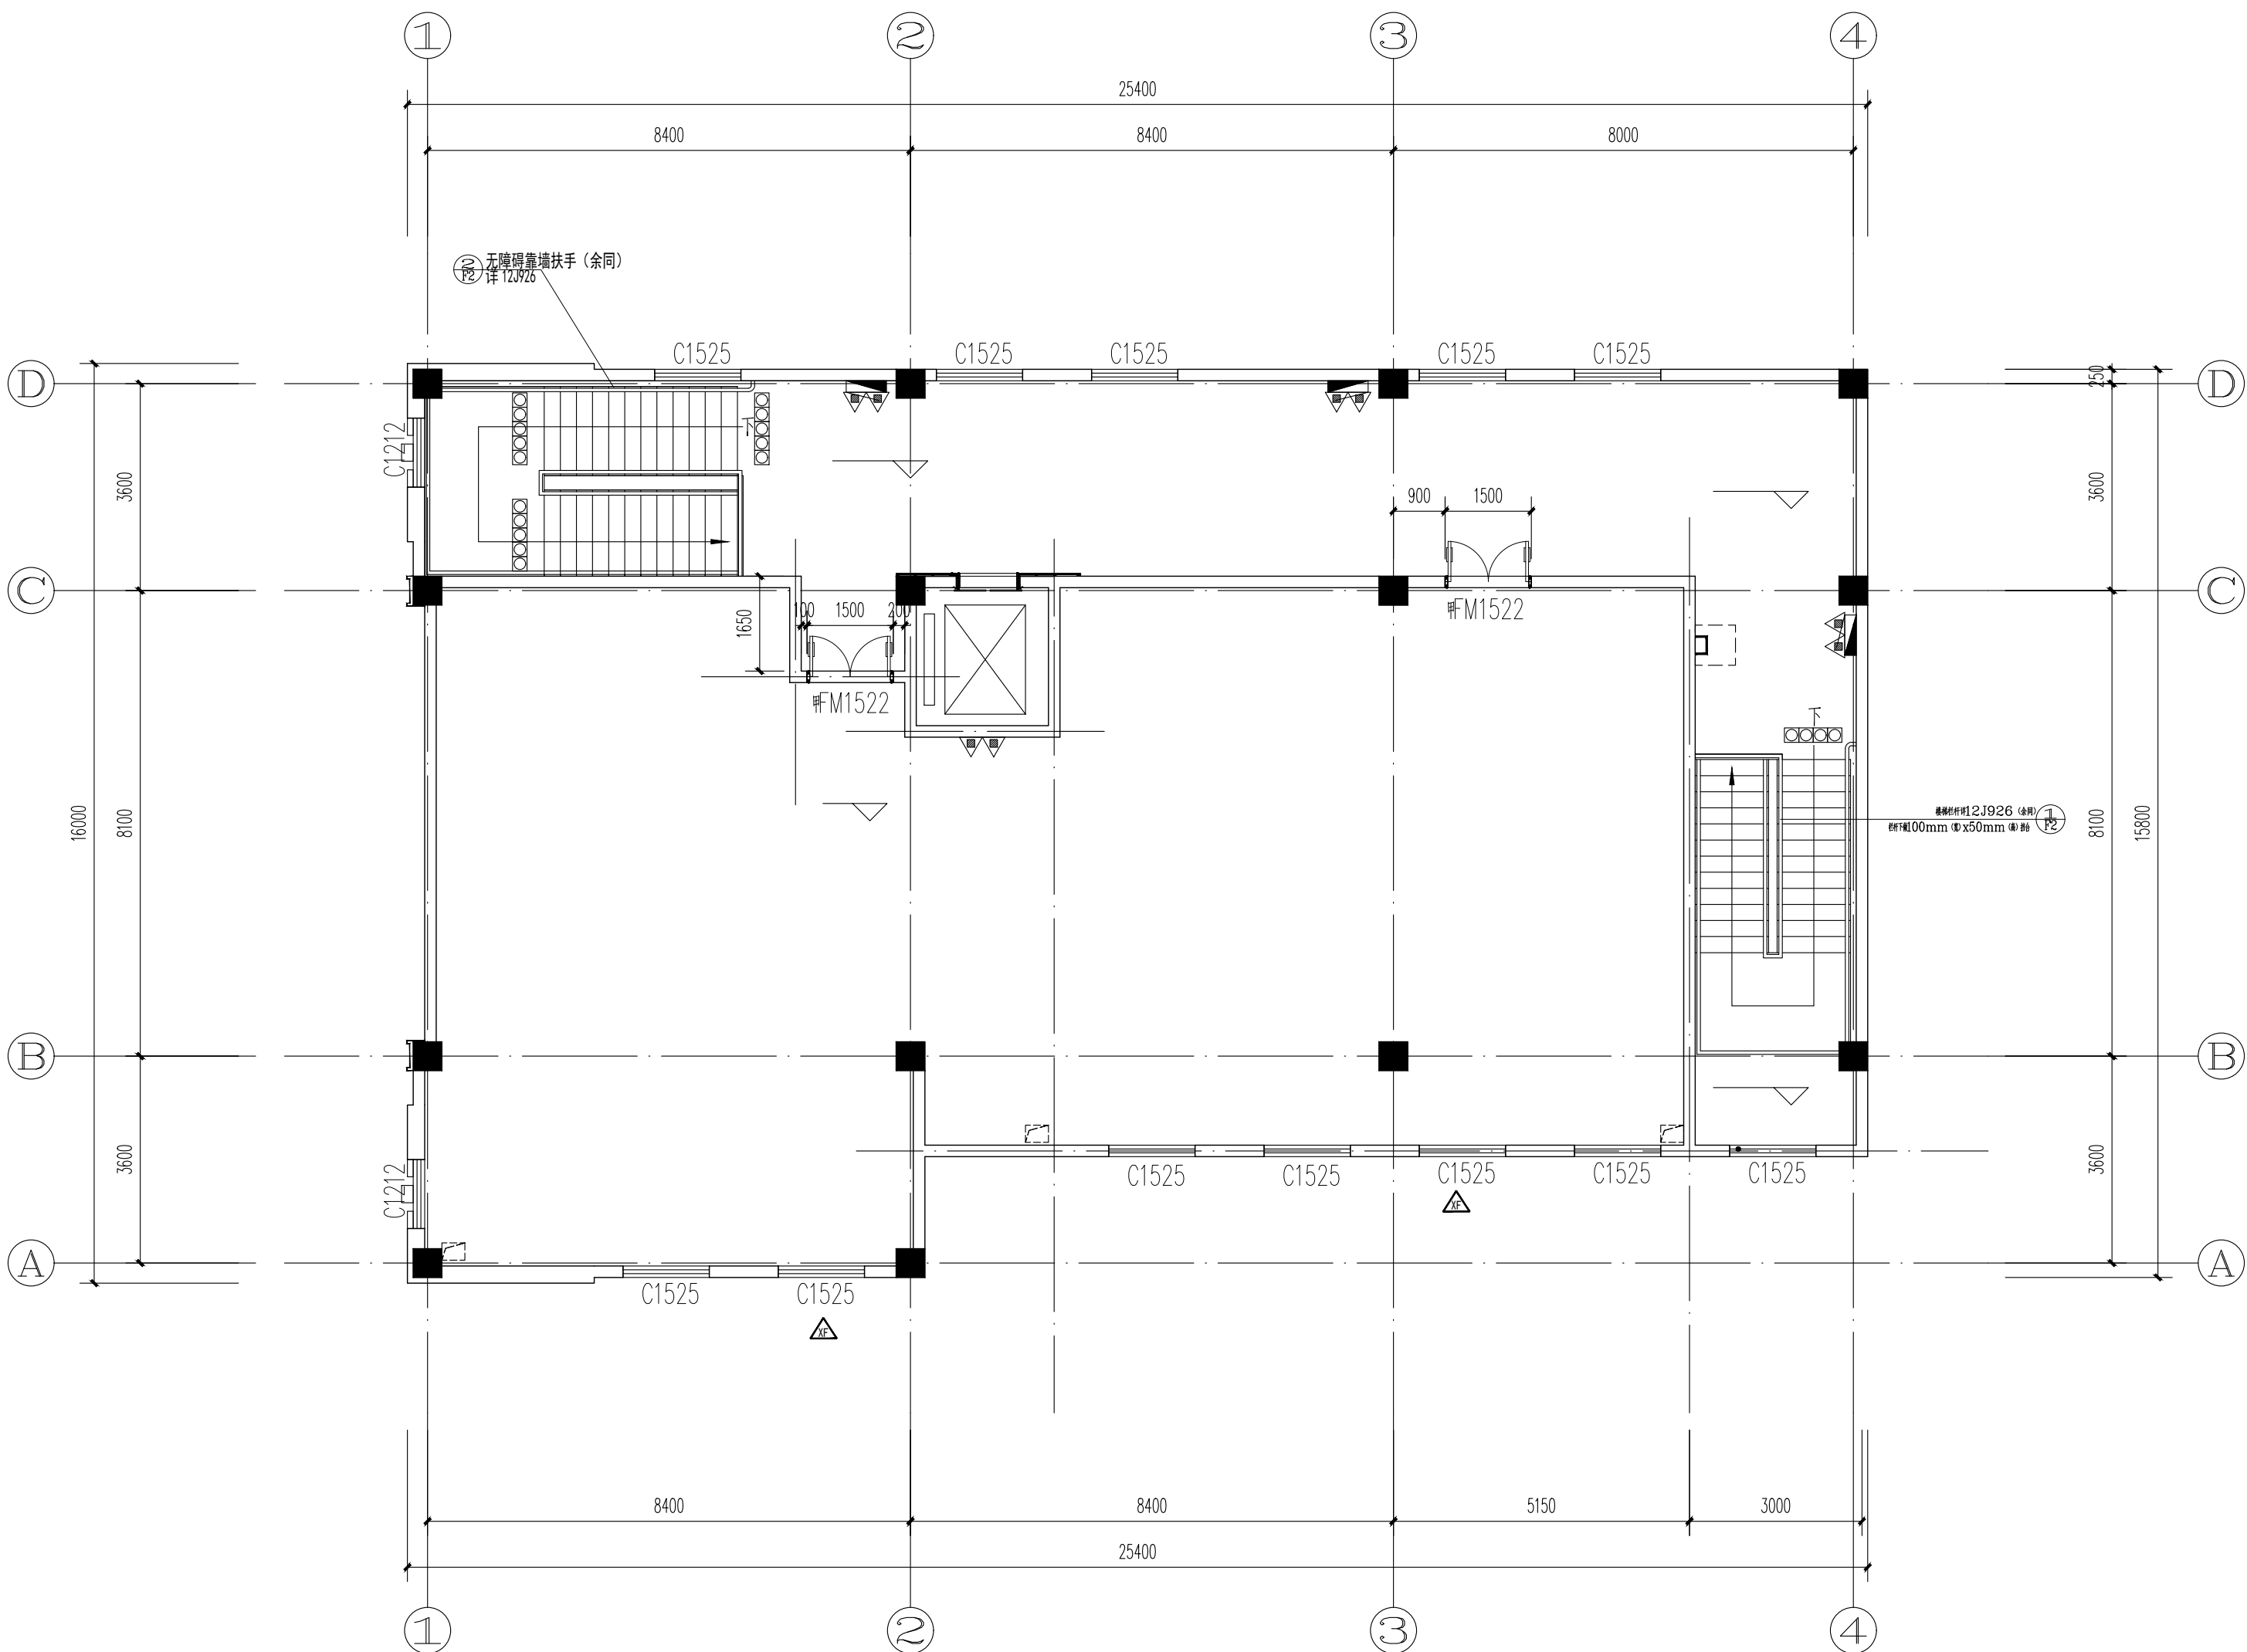

三层隔墙定位图

1:100



山东新达工程设计有限公司

SHANDONG XINDA ENGINEERING DESIGN CO., LTD

网址: www.sdxdsj.cn 邮箱: wfxdsj@126.com

电话: 0536-2081792



山东新达工程设计有限公司微信公众号

图纸二维码

声明

- 图纸二维码由公司授权生成, 无二维码图纸公司不予认可且不承担任何法律责任。
■ 登录公司微信公众号扫描图纸二维码可验证项目相关信息。
■ 未经相关部门审批审查的施工图纸不得用于施工。
■ 图纸知识产权归本公司所有, 未经许可, 严禁拷贝复制。

公司出图章

COMPANY STAMP

注册师执业章

REGISTERED PRACTITIONERS CHAPTER

设计签字

	SIGNATURE	
	实 名 SOLID	签 名 SIGNS
审 定 APPROVED BY	李浩平	李浩平
审 核 VERIFIED BY	方剑	方剑
项目负责人 PROJECT CHIEF	徐新智	徐新智
专业负责人 DISCIPLINE CHIEF	徐新智	徐新智
校 对 CHECKED	刘灏	刘灏
设 计 DESIGNED	葛平	葛平

建设单位

CLIENT

南京市六合区人民政府横梁街道办事处

工程名称

PROJECT NAME


横梁街道方山公墓升级改造及骨灰堂内部装修配套工程

图 纸 名 称

TITLE

三层地面材质图


工程编号 PROJECT No.	2025G1-J016	专 业 PHASE	装 饰
设计阶段 DISCIPLINE	施工图	日 期 DATE	2025.10
版 次 EDITION	01	图 号 DRAWING NO.	饰施-33

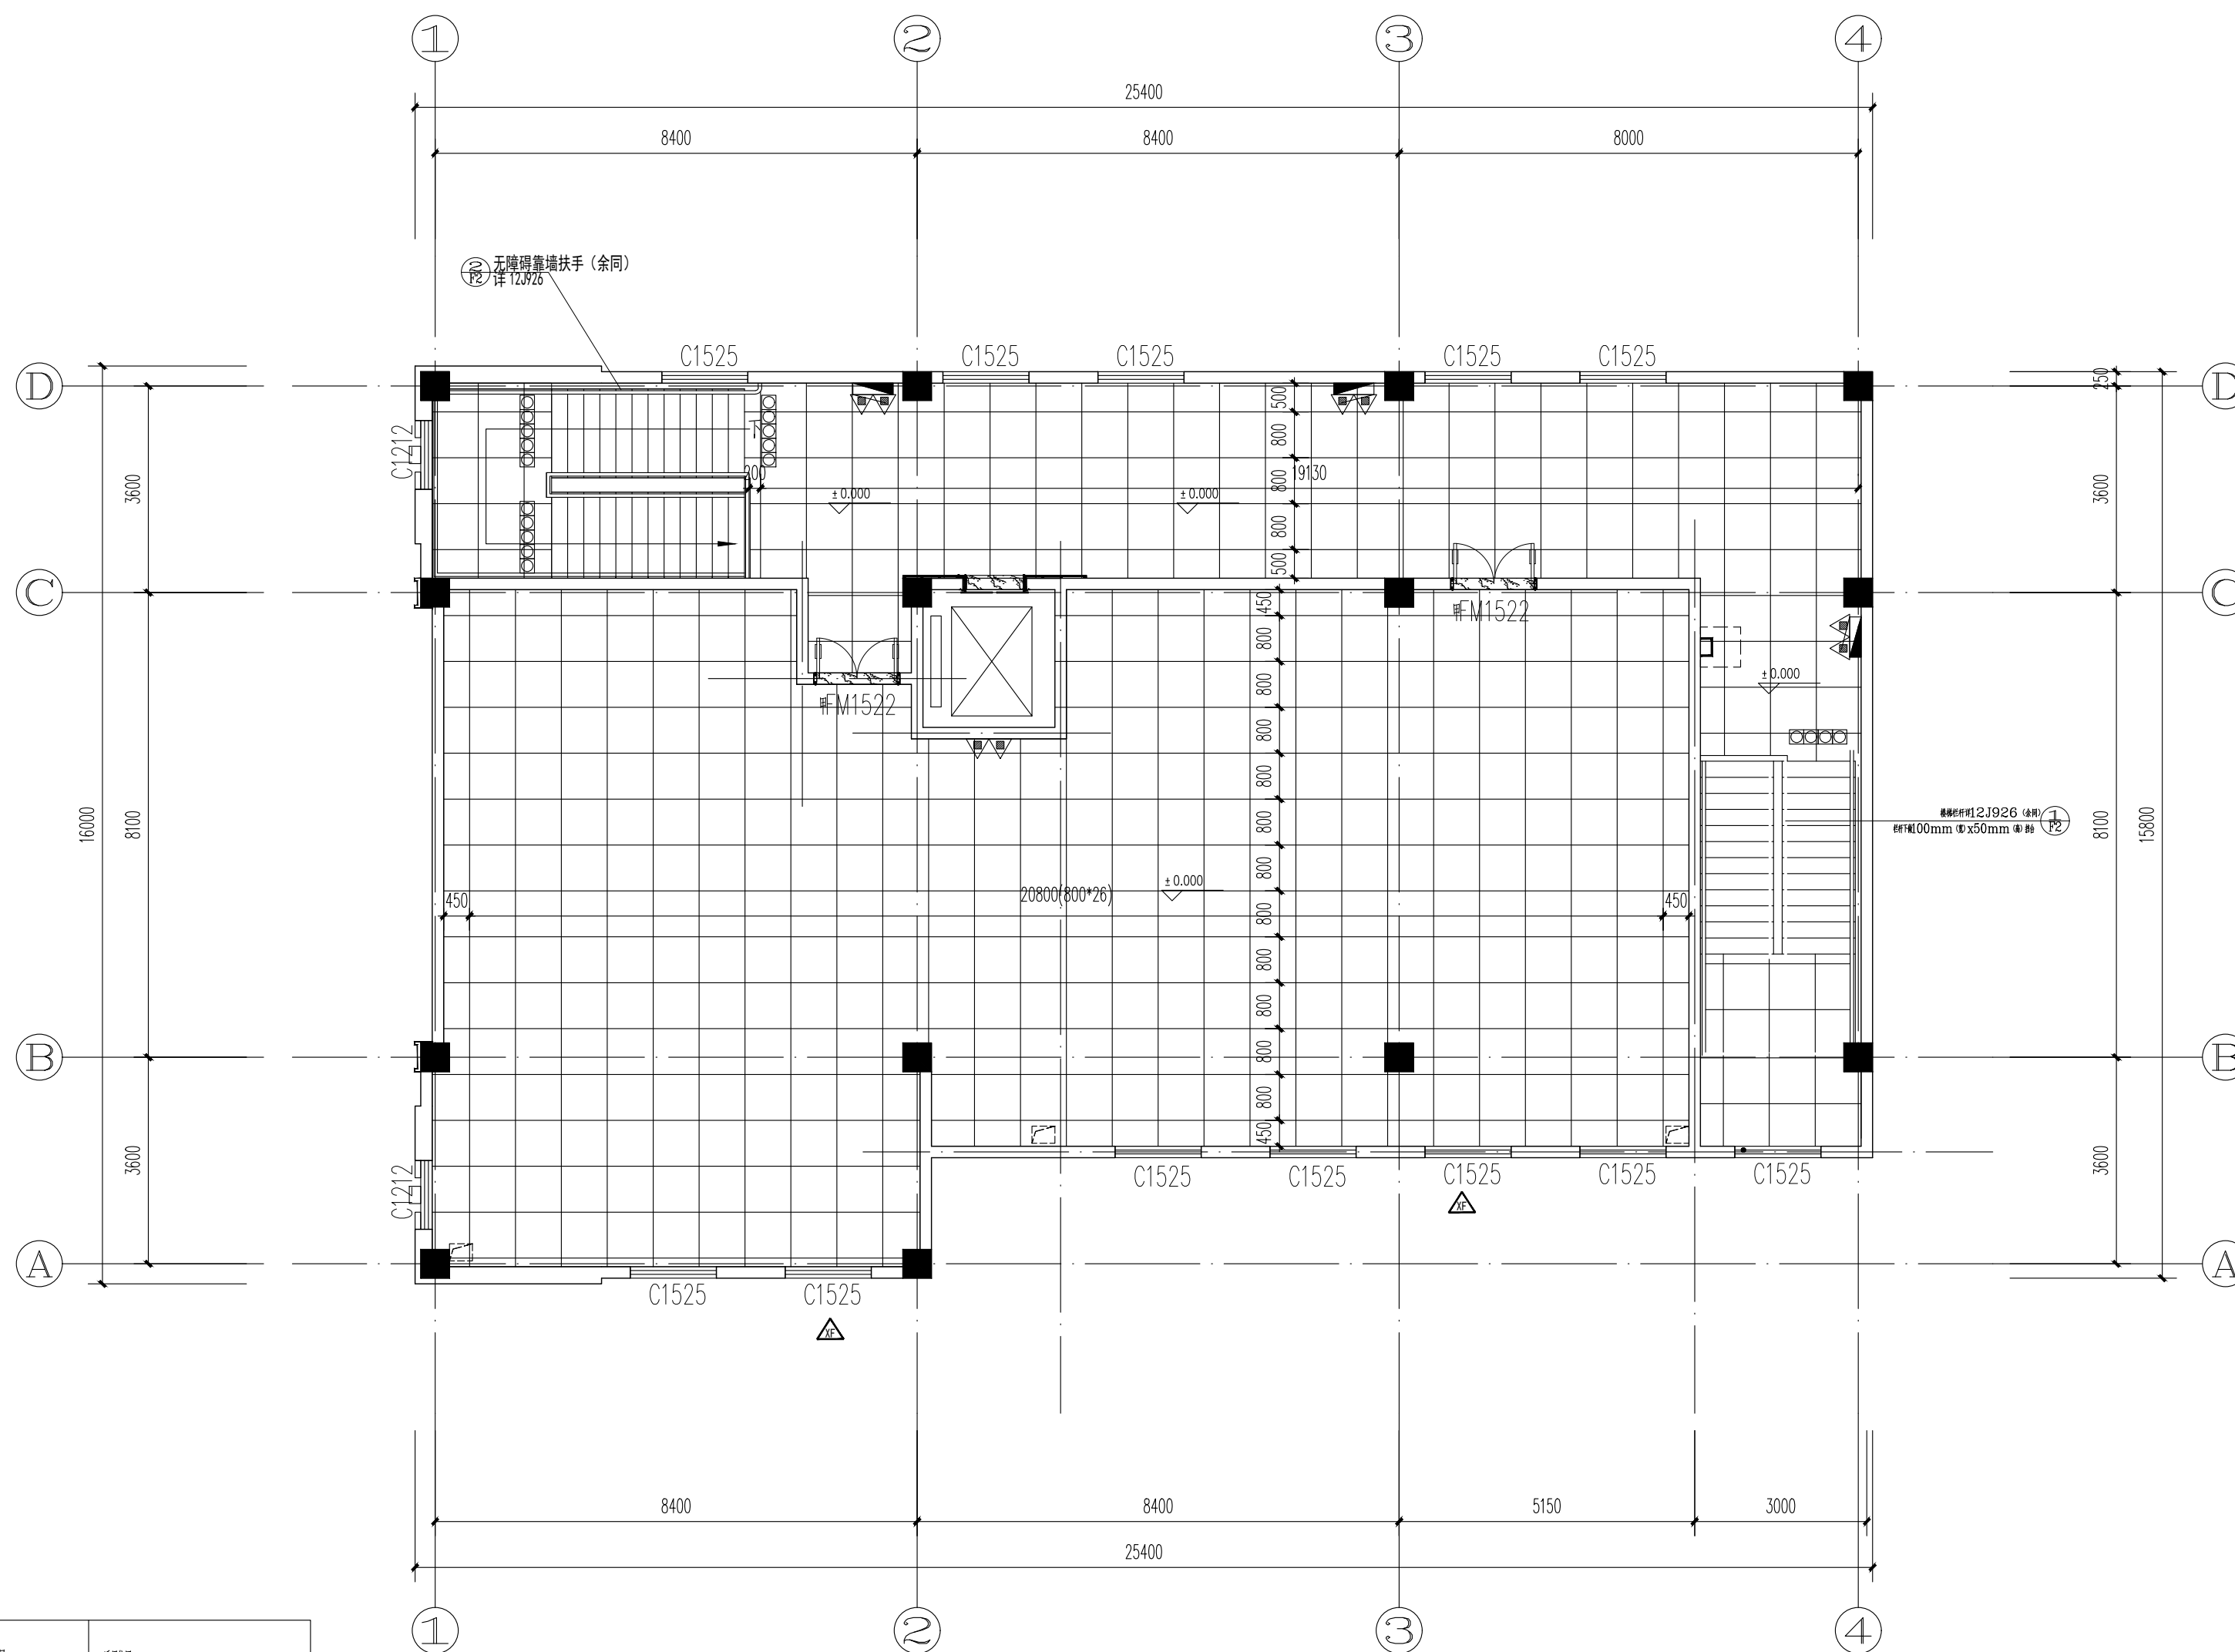

三层地面材质图 1:100

图例	规格	型号	使用位置
	600*600*45	陶瓷面瓷质地板	走廊、控制室
	600*600*10	灰色磨光花岗石	公共卫生间
	600*600*10	灰色磨光花岗石	室内房间
	800*800	灰色磨光花岗石	室内房间
	造型	门套石 (花岗岩)	门套

注: 楼梯间及电梯间200*800磨光花岗石

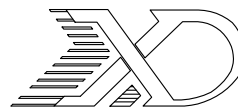

山东新达工程设计有限公司

SHANDONG XINDA ENGINEERING DESIGN CO.,LTD

网址: www.sdxdsj.cn 邮箱: wfxdsj@126.com

电话: 0536-2081792



山东新达工程设计有限公司微信公众号

图纸二维码

声明

- DECLARE
- 图纸二维码由公司授权生成, 无二维码图纸公司不予认可且不承担任何法律责任。
 - 登录公司微信公众号扫描图纸二维码可验证项目相关信息。
 - 未经相关部门审批审查的施工图纸不得用于施工。
 - 图纸知识产权归本公司所有, 未经许可, 严禁拷贝复制。

公司出图章

COMPANY STAMP

注册师执业章

REGISTERED PRACTITIONERS CHAPTER

设计签字

SIGNATURE

	实 名 SOLID	签 名 SIGNS
审 定 APPROVED BY	李浩平	李浩平
审 核 VERIFIED BY	方剑	方剑
项目负责人 PROJECT CHIEF	徐新智	徐新智
专业负责人 DISCIPLINE CHIEF	徐新智	徐新智
校 对 CHECKED	刘灏	刘灏
设 计 DESIGNED	葛平	葛平

建设单位

CLIENT

南京市六合区人民政府横梁街道办事处

工程名称

PROJECT NAME


横梁街道方山公墓升级改造及骨灰堂内部装修配套工程

图 纸 名 称

TITLE

三层墙面索引图

工程编号 PROJECT No.	2025G1-J016	专 业 PHASE	装 饰
设计阶段 DISCIPLINE	施工图	日 期 DATE	2025.10
版 次 EDITION	01	图 号 DRAWING NO.	饰施-34

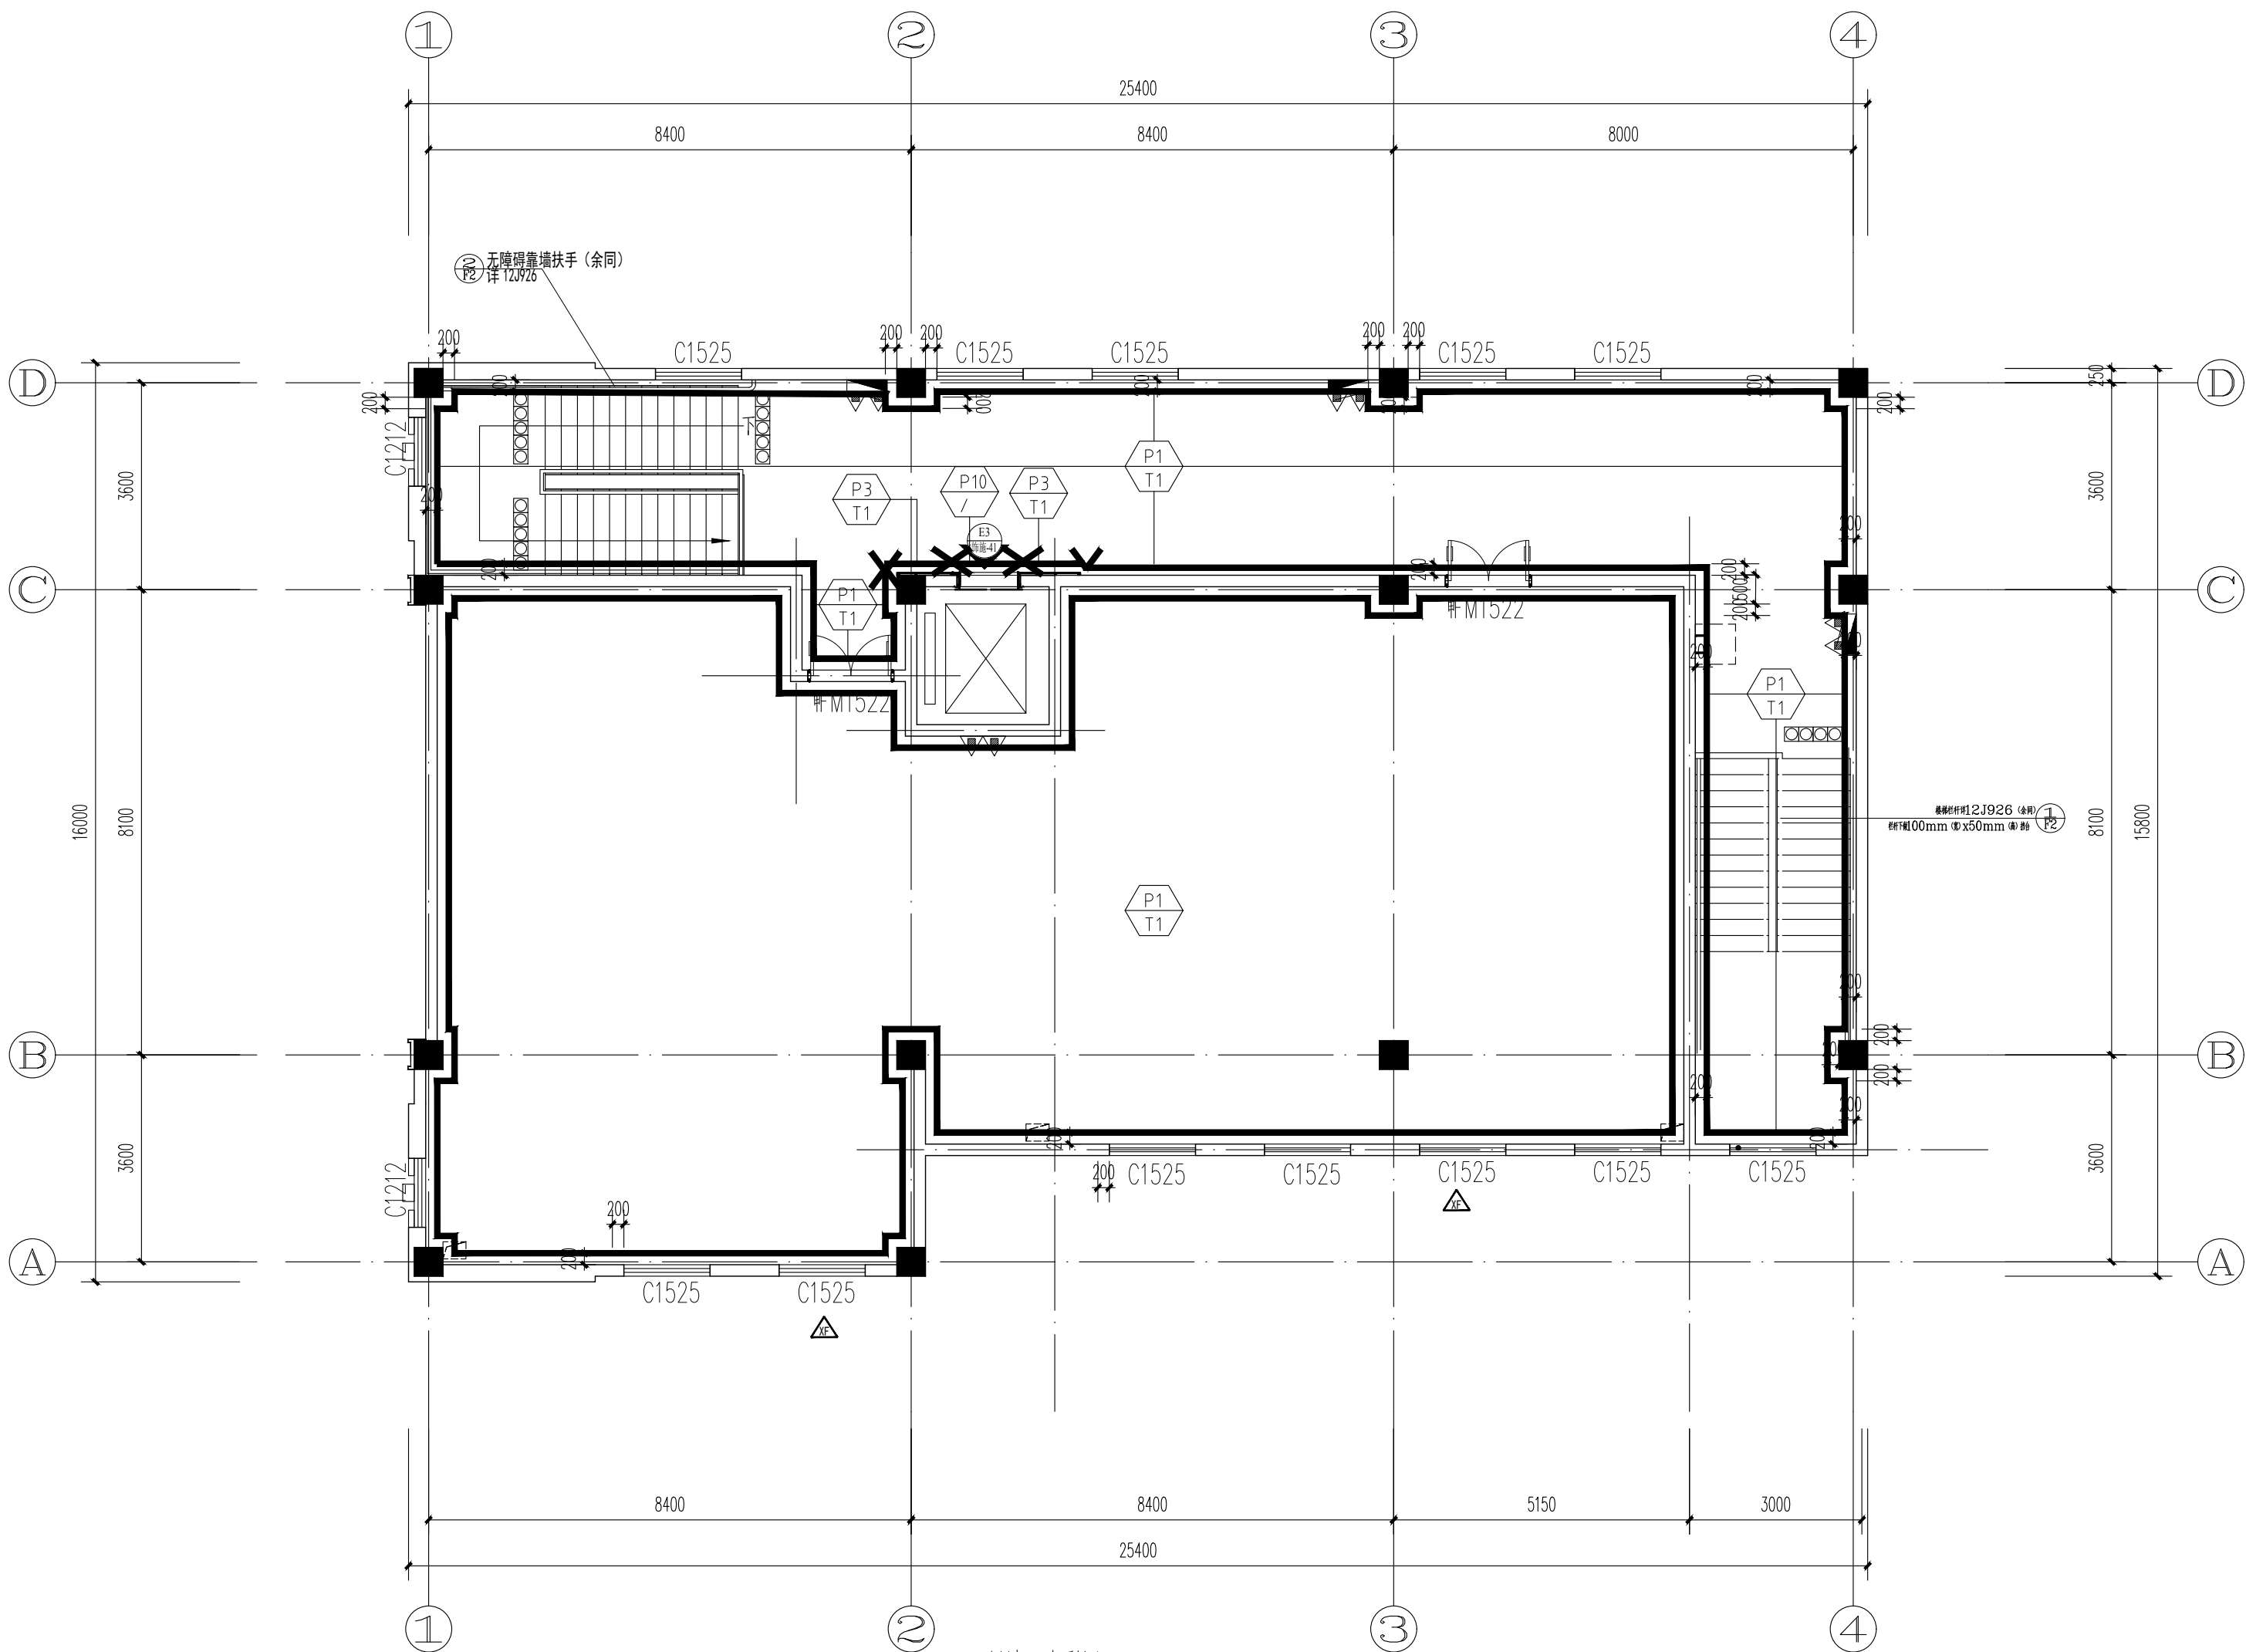


三层墙面索引图 1:100

墙面材料图例及说明:

P1	白色无机涂料	P2	白色无机涂料	P3	木纹转印铝板	P4	300×600瓷砖	P5	800×800瓷砖干挂	P6	800×800瓷砖湿贴	P7	5厚不燃木纹铝板饰面	P8	不燃蜂窝铝板底硬包饰面挂板	P9	涂刷电磁屏蔽漆	P10	1.5厚不锈钢饰面	T1	100高灰色304不锈钢踢脚

注: 当墙面索引图与立面图有冲突时,
以立面图为准, 所有窗均做20厚大理石窗台板

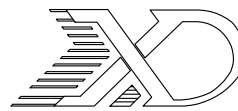

山东新达工程设计有限公司

SHANDONG XINDA ENGINEERING DESIGN CO.,LTD

网址: www.sdxdsj.cn 邮箱: wfxdsj@126.com

电话: 0536-2081792



山东新达工程设计有限公司微信公众号

图纸二维码

声明

DECLARE
■ 图纸二维码由公司授权生成，无二维码图纸公司不予认可且不承担任何法律责任。
■ 登录公司微信公众号扫描图纸二维码可验证项目相关信息。
■ 未经相关部门审批审查的施工图纸不得用于施工。
■ 图纸知识产权归本公司所有，未经许可，严禁拷贝复制。

公司出图章

COMPANY STAMP

注册师执业章

REGISTERED PRACTITIONERS CHAPTER

设计签字

	SIGNATURE	
	实 名 SOLID	签 名 SIGNS
审 定 APPROVED BY	李浩平	李浩平
审 核 VERIFIED BY	方剑	方剑
项目负责人 PROJECT CHIEF	徐新智	徐新智
专业负责人 DISCIPLINE CHIEF	徐新智	徐新智
校 对 CHECKED	刘灏	刘灏
设 计 DESIGNED	葛平	葛平

建设单位

CLIENT

南京市六合区人民政府横梁街道办事处

工程名称

PROJECT NAME


横梁街道方山公墓升级改造及骨灰堂内部装修配套工程

图纸名称

TITLE

一层门厅E1、E1立面图


工程编号 PROJECT No.	2025G1-J016	专 业 PHASE	装 饰
设计阶段 DISCIPLINE	施工图	日 期 DATE	2025.10
版 次 EDITION	01	图 号 DRAWING NO.	饰施-35

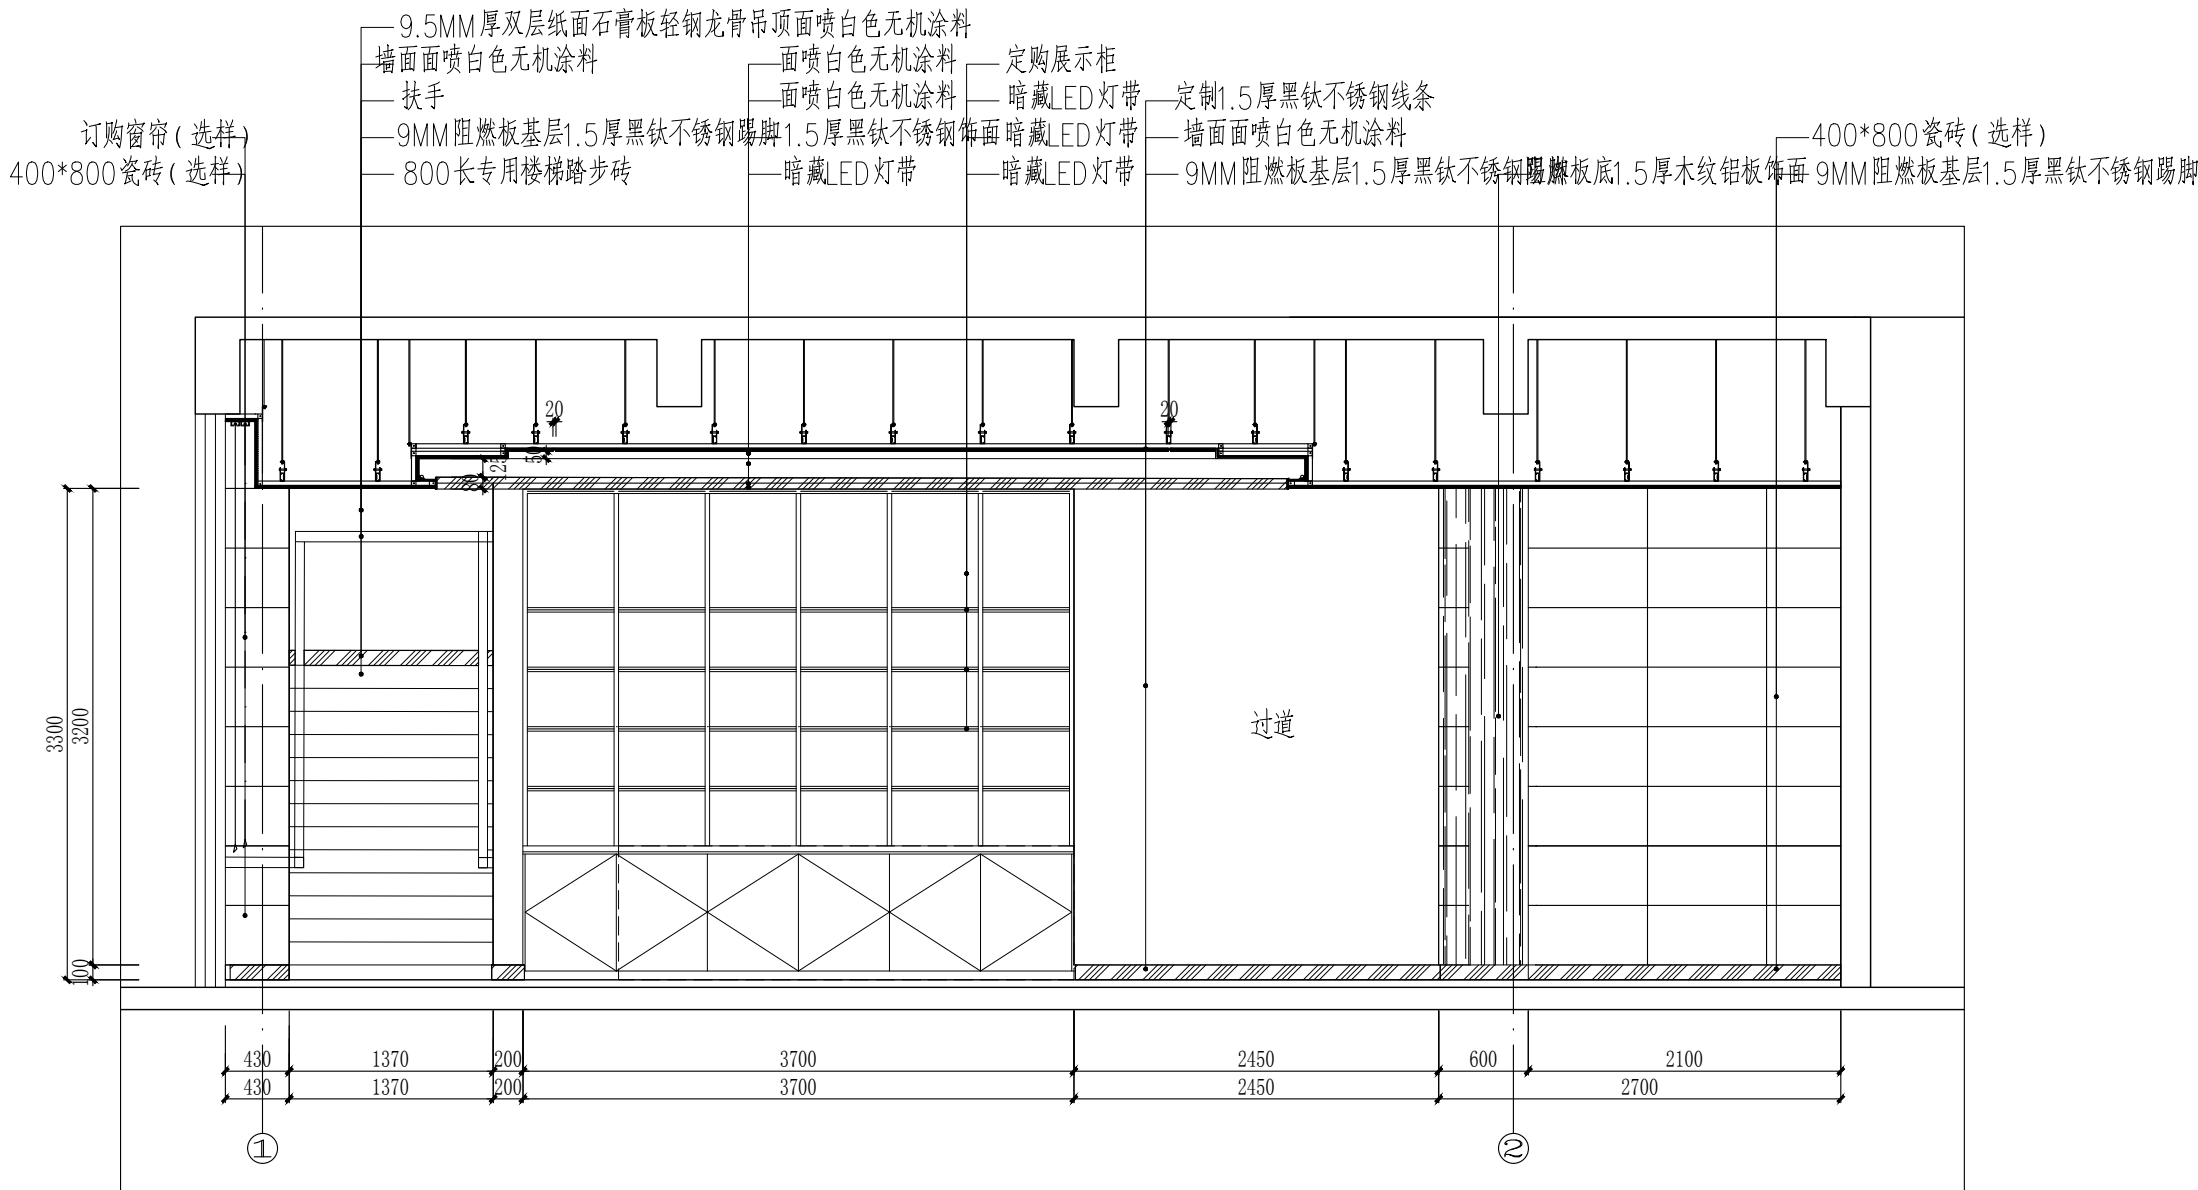

E1 一层门厅立面图

ELEVATION

1:50

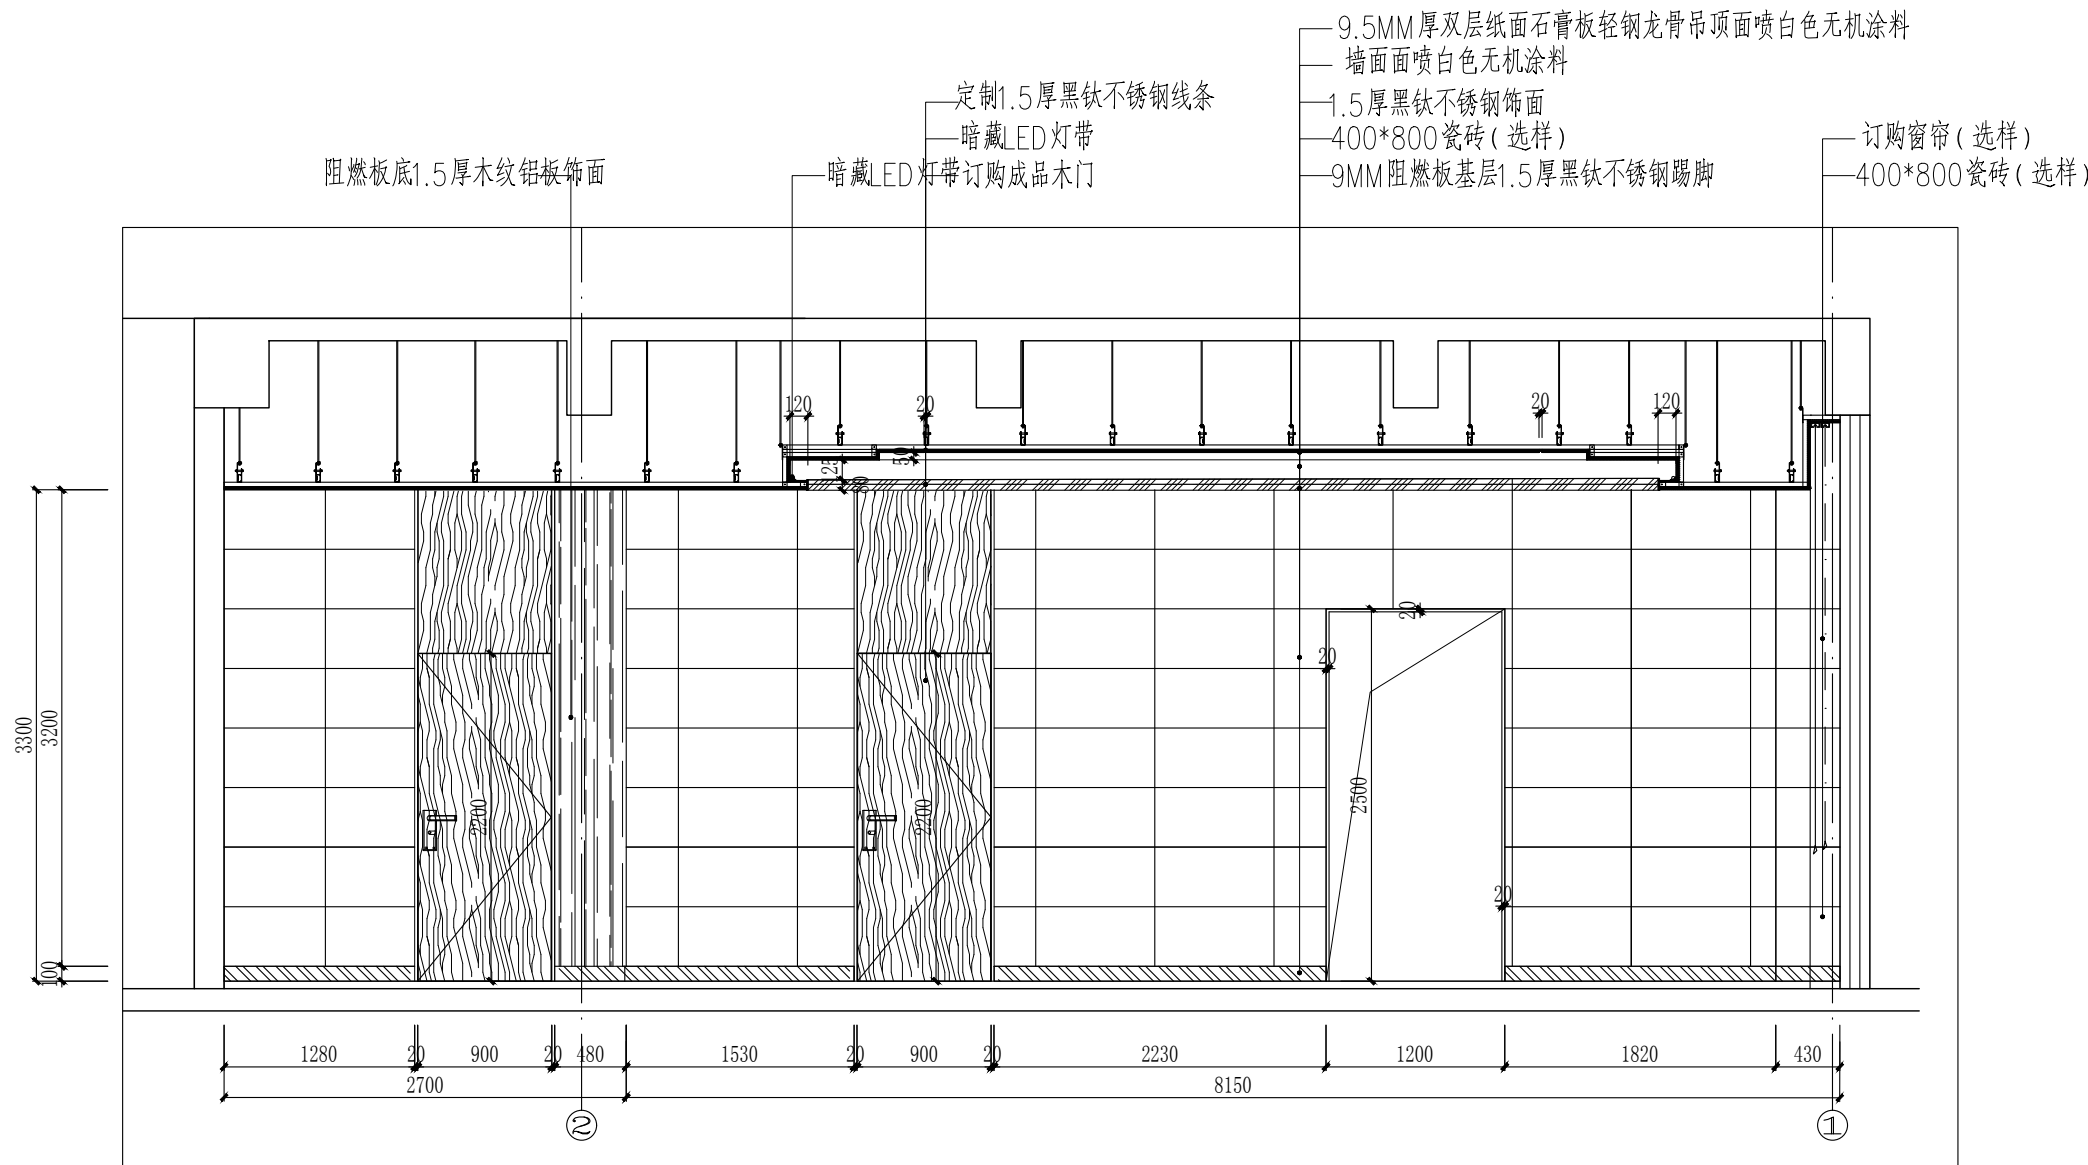


E2 一层门厅立面图

ELEVATION

1:50

1:50

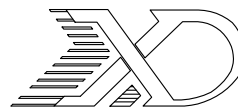

山东新达工程设计有限公司


SHANDONG XINDA ENGINEERING DESIGN CO.,LTD

网址: www.sdxdsj.cn 邮箱: wfxdsj@126.com

电话: 0536-2081792



山东新达工程设计有限公司微信公众号

 

图纸二维码

声明

DECLARE

- 图纸二维码由公司授权生成，无二维码图纸公司不予认可且不承担任何法律责任。
- 登录公司微信公众号扫描图纸二维码可验证项目相关信息。
- 未经相关部门审批审查的施工图纸不得用于施工。
- 图纸知识产权归本公司所有，未经许可，严禁拷贝复制。

公司出图章

COMPANY STAMP

注册师执业章

REGISTERED PRACTITIONERS CHAPTER

设计签字

SIGNATURE

	实 名 SOLID	签 名 SIGNS
审 定 APPROVED BY	李浩平	李浩平
审 核 VERIFIED BY	方剑	方剑
项目负责人 PROJECT CHIEF	徐新智	徐新智
专业负责人 DISCIPLINE CHIEF	徐新智	徐新智
校 对 CHECKED	刘灏	刘灏
设 计 DESIGNED	葛平	葛平

建设单位

CLIENT

南京市六合区人民政府横梁街道办事处

工程名称

PROJECT NAME


横梁街道方山公墓升级改造及骨灰堂内部装修配套工程

图纸名称

TITLE


一层礼堂E1、E2立面图

工程编号 PROJECT No.	2025G1-J016	专 业 PHASE	装 饰
设计阶段 DISCIPLINE	施工图	日 期 DATE	2025.10
版 次 EDITION	01	图 号 DRAWING NO.	饰施-37

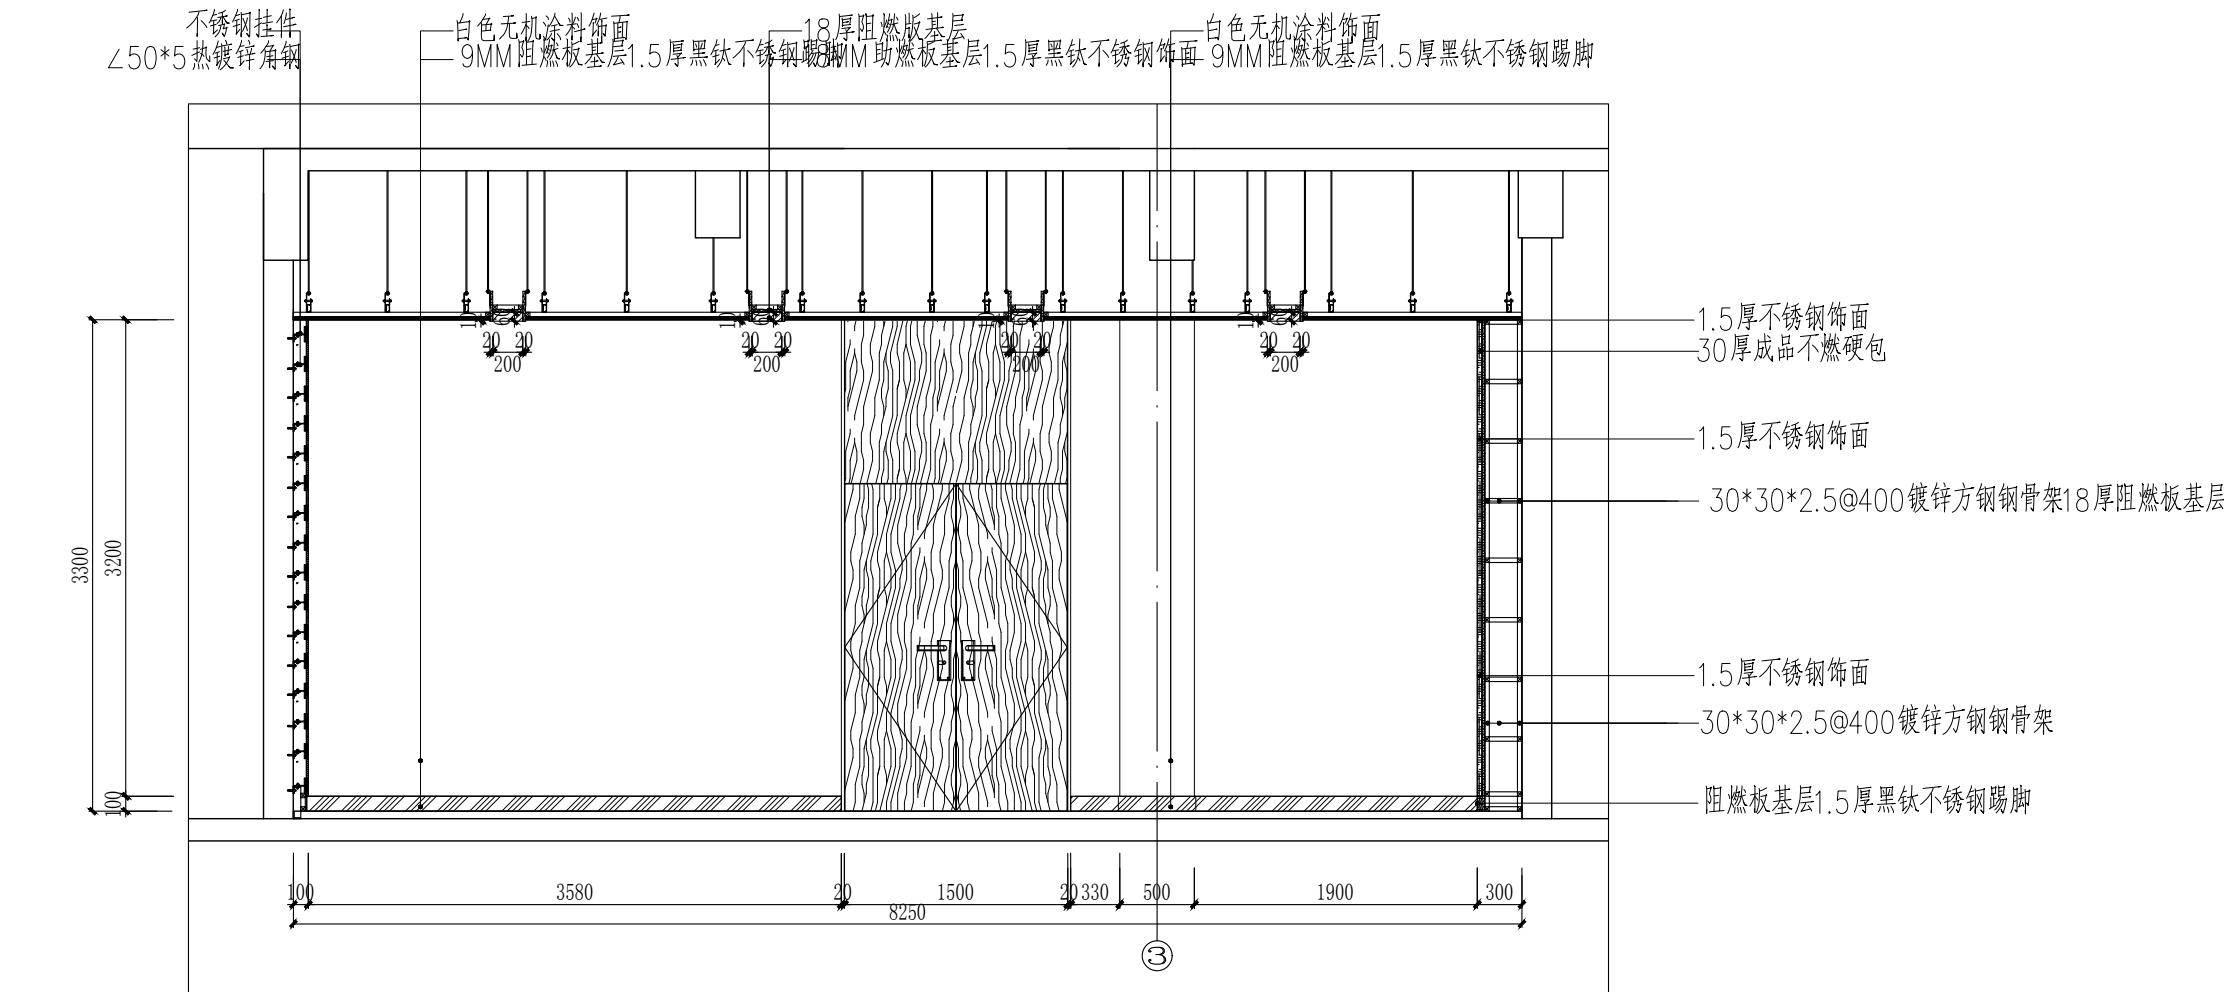


E1 一层礼堂立面图
ELEVATION

1:50

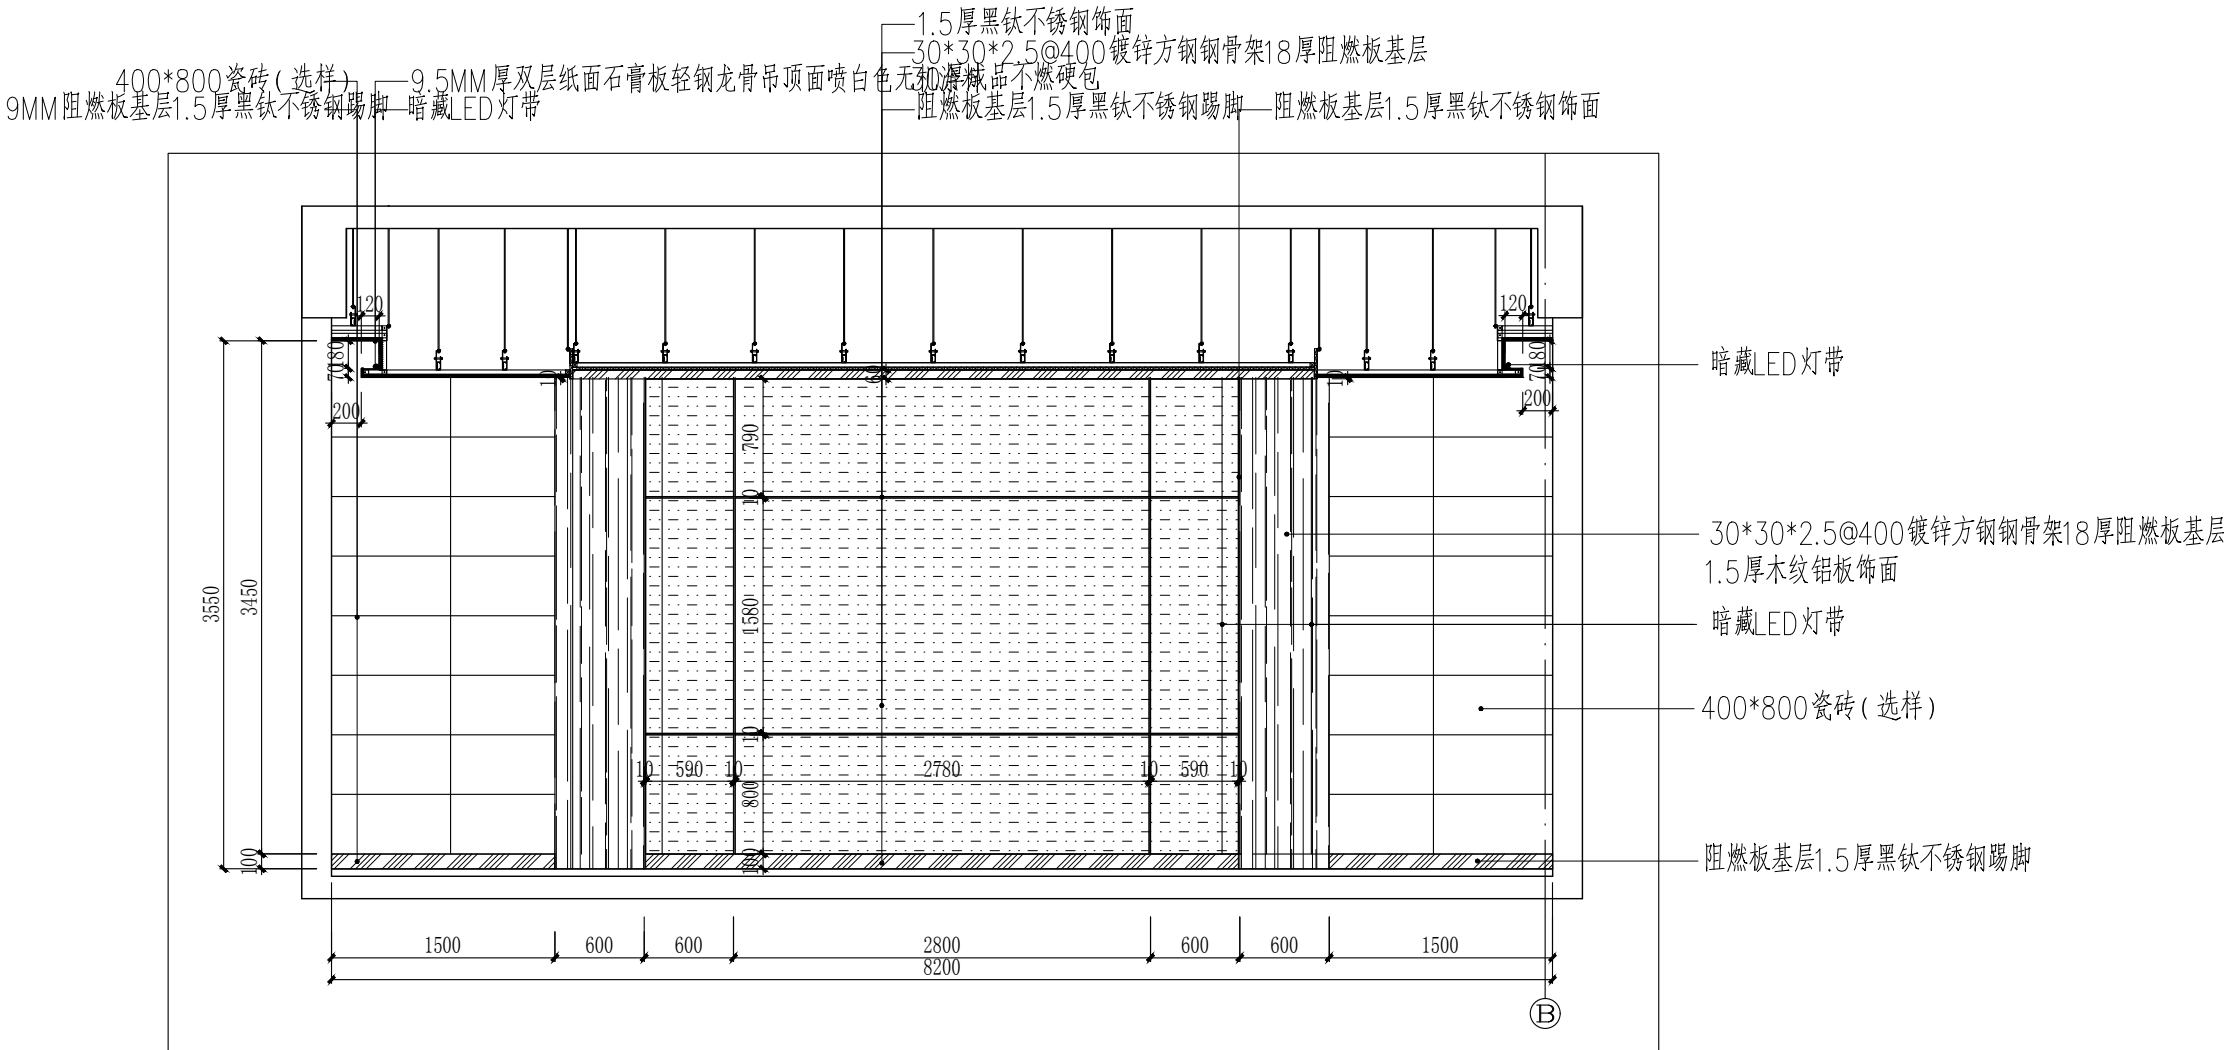


E2 一层礼堂立面图
ELEVATION


1:50

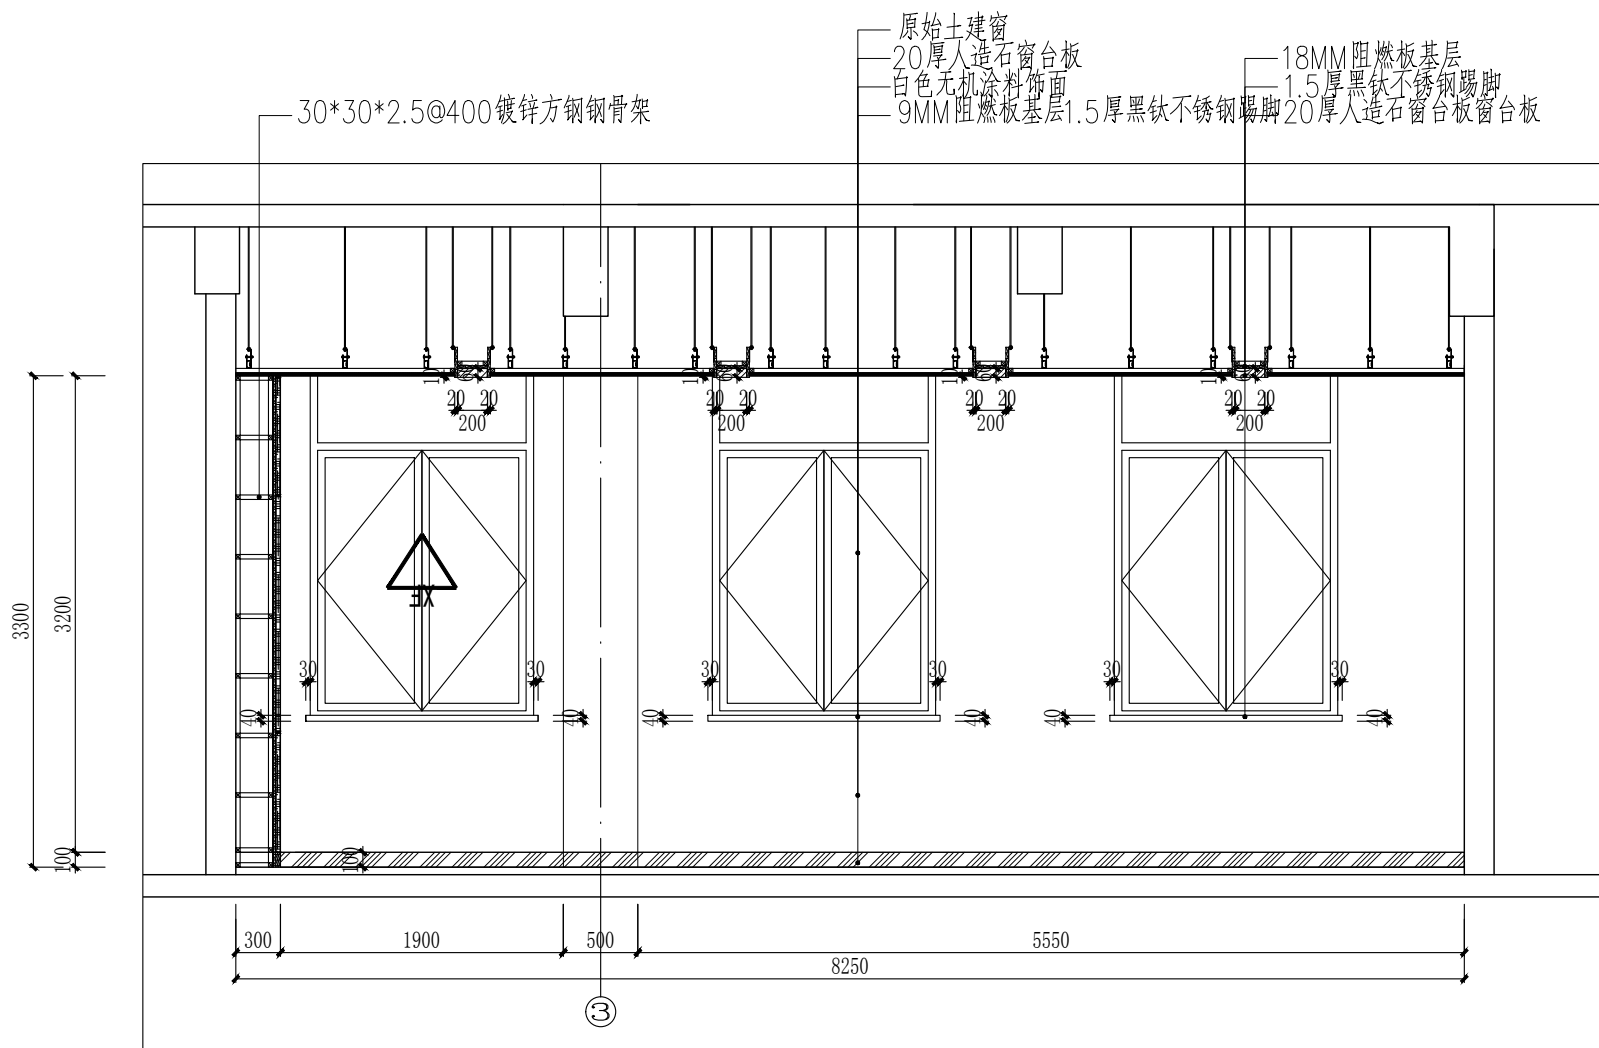

E3 一层礼堂立面图
ELEVATION 1:50

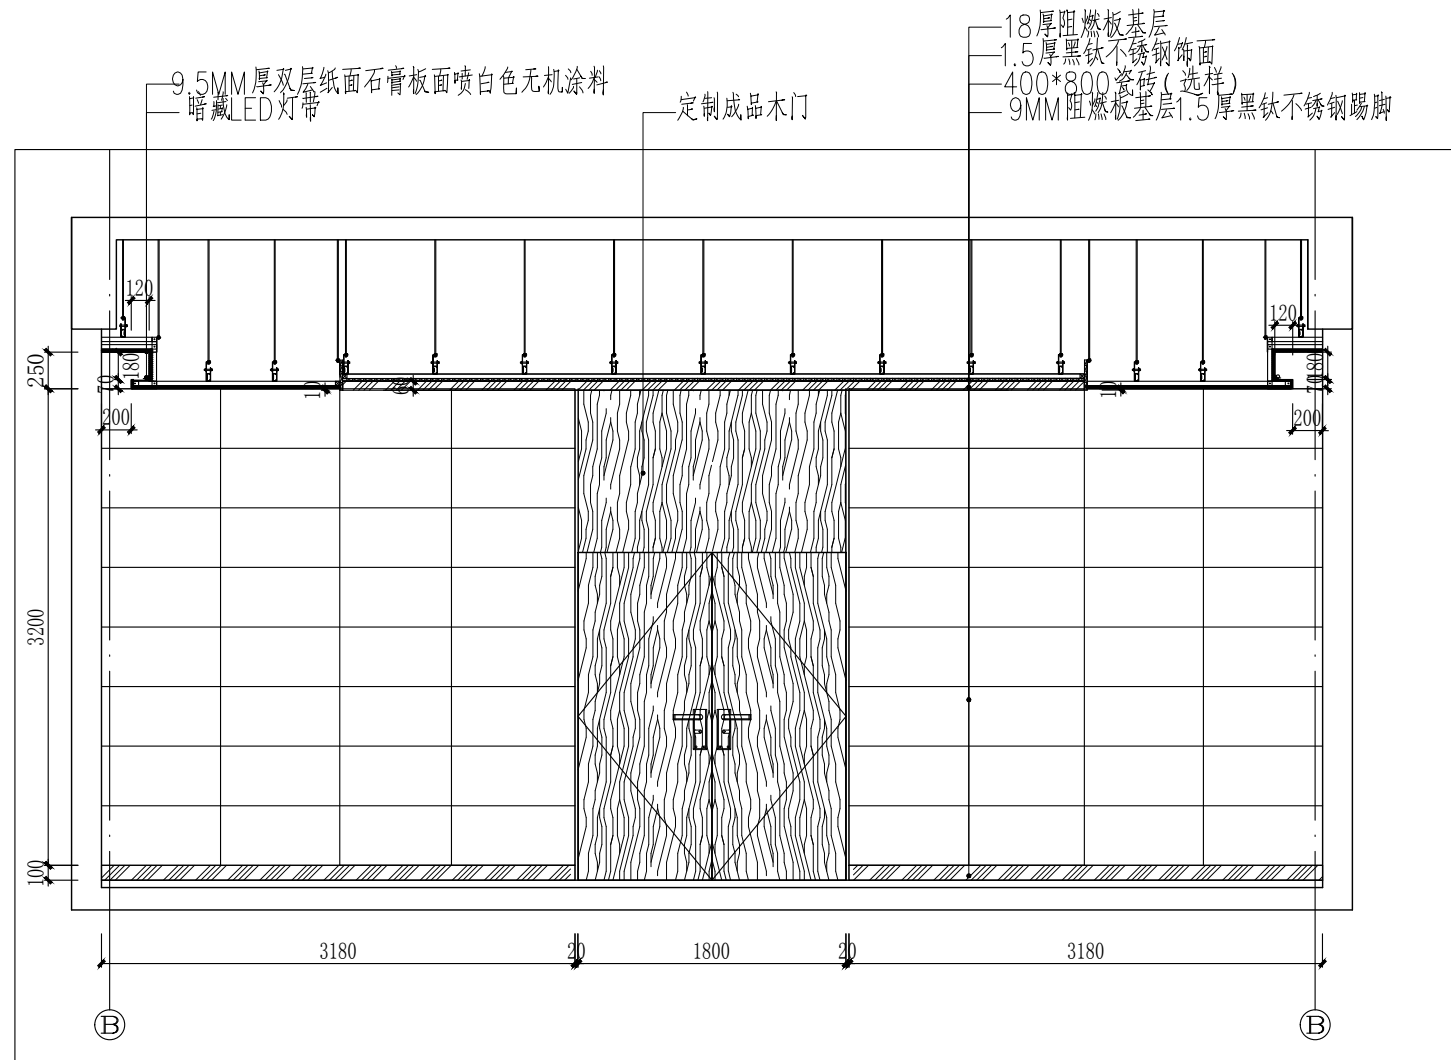

E4 一层礼堂立面图
ELEVATION 1:50

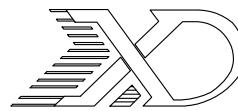

山东新达工程设计有限公司


SHANDONG XINDA ENGINEERING DESIGN CO.,LTD

网址: www.sdxdsj.cn 邮箱: wfxdsj@126.com

电话: 0536-2081792



山东新达工程设计有限公司微信公众号

 

图纸二维码

声明

DECLARE
■ 图纸二维码由公司授权生成,无二维码图纸公司不予认可且不承担任何法律责任。
■ 登录公司微信公众号扫描图纸二维码可验证项目相关信息。
■ 未经相关部门审批审查的施工图纸不得用于施工。
■ 图纸知识产权归本公司所有,未经许可,严禁拷贝复制。

公司出图章

COMPANY STAMP

注册师执业章

REGISTERED PRACTITIONERS CHAPTER

设计签字

	SIGNATURE	
	实 名 SOLID	签 名 SIGNS
审 定 APPROVED BY	李浩平	李浩平
审 核 VERIFIED BY	方剑	方剑
项目负责人 PROJECT CHIEF	徐新智	徐新智
专业负责人 DISCIPLINE CHIEF	徐新智	徐新智
校 对 CHECKED	刘灏	刘灏
设 计 DESIGNED	葛平	葛平

建设单位

CLIENT

南京市六合区人民政府横梁街道办事处

工程名称

PROJECT NAME


横梁街道方山公墓升级改造及骨灰堂内部装修配套工程

图纸名称

TITLE

一层礼堂E3、E4立面图

工程编号 PROJECT No.	2025G1-J016	专 业 PHASE	装 饰
设计阶段 DISCIPLINE	施工图	日 期 DATE	2025.10
版 次 EDITION	01	图 号 DRAWING NO.	饰施-38

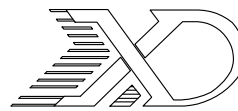

山东新达工程设计有限公司

SHANDONG XINDA ENGINEERING DESIGN CO.,LTD

网址: www.sdxdsj.cn 邮箱: wfxdsj@126.com

电话: 0536-2081792



山东新达工程设计有限公司微信公众号

图纸二维码

声明

- DECLARE
- 图纸二维码由公司授权生成，无二维码图纸公司不予认可且不承担任何法律责任。
 - 登录公司微信公众号扫描图纸二维码可验证项目相关信息。
 - 未经相关部门审批审查的施工图纸不得用于施工。
 - 图纸知识产权归本公司所有，未经许可，严禁拷贝复制。

公司出图章

COMPANY STAMP

注册师执业章

REGISTERED PRACTITIONERS CHAPTER

设计签字

	SIGNATURE	
	实 名 SOLID	签 名 SIGNS
审 定 APPROVED BY	李浩平	李浩平
审 核 VERIFIED BY	方剑	方剑
项目负责人 PROJECT CHIEF	徐新智	徐新智
专业负责人 DISCIPLINE CHIEF	徐新智	徐新智
校 对 CHECKED	刘灏	刘灏
设 计 DESIGNED	葛平	葛平

建设单位

CLIENT

南京市六合区人民政府横梁街道办事处

工程名称

PROJECT NAME


横梁街道方山公墓升级改造及骨灰堂内部装修配套工程

图 纸 名 称

TITLE

一层、二、三层公共走廊E1立面详图


工程编号 PROJECT No.	2025G1-J016	专 业 PHASE	装 饰
设计阶段 DISCIPLINE	施工图	日 期 DATE	2025.10
版 次 EDITION	01	图 号 DRAWING NO.	饰施-41

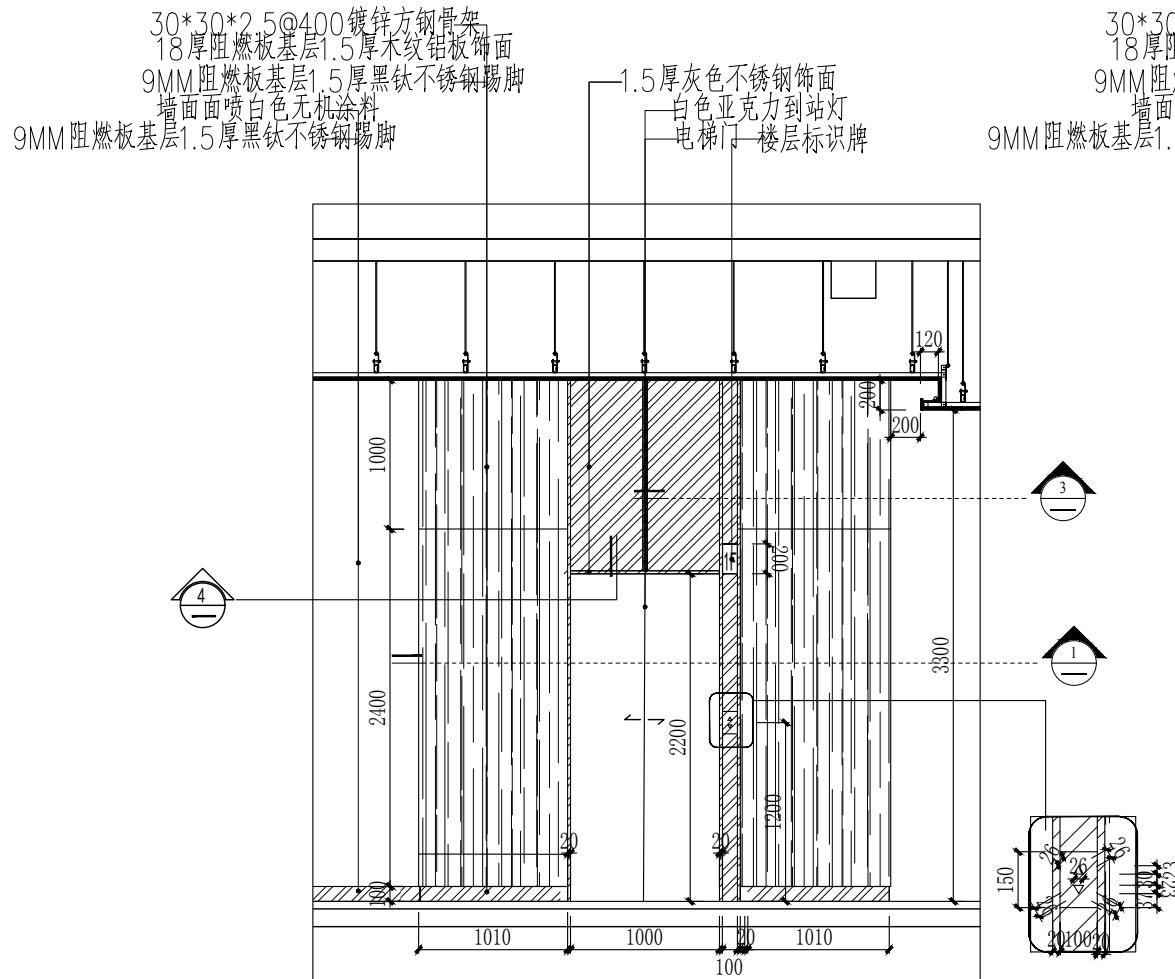

E1 一层公共走廊立面图

ELEVATION


1:50

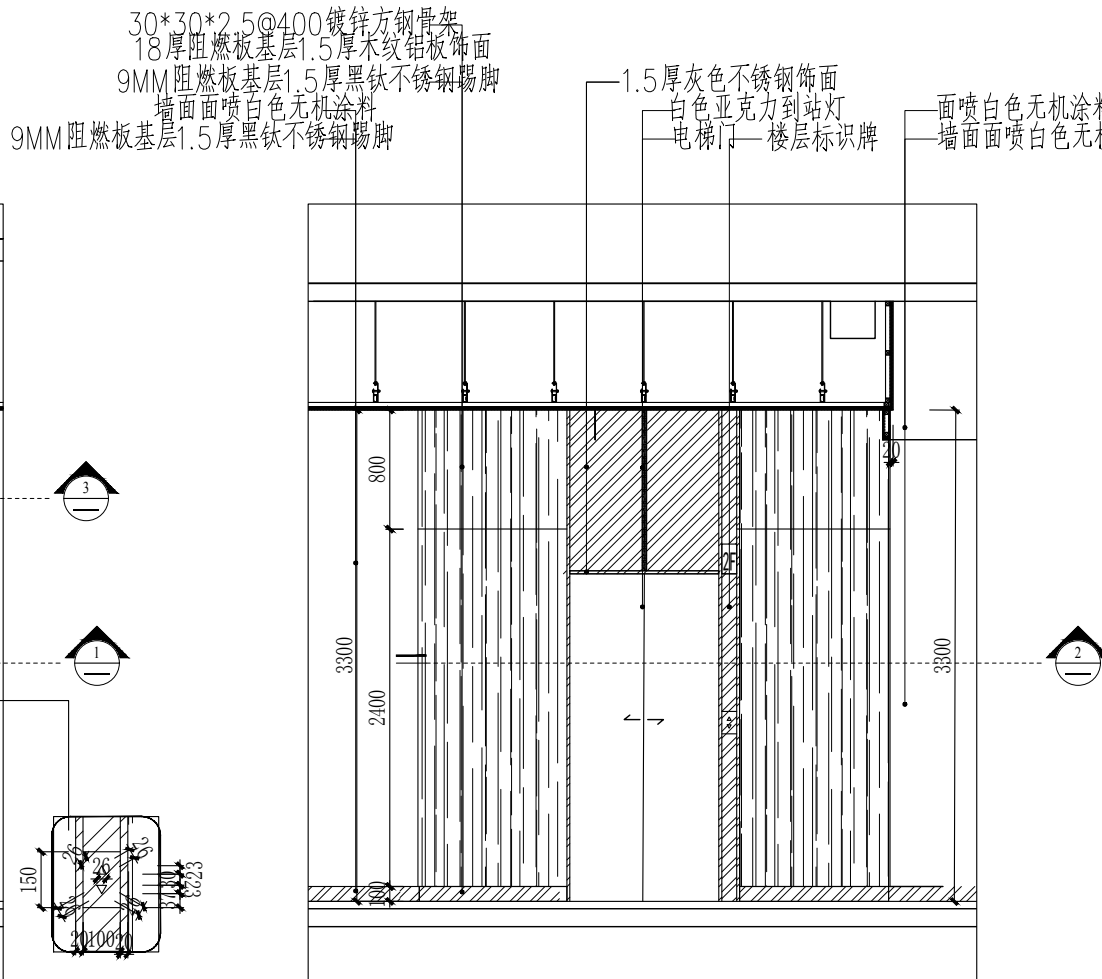

E2 二层、三层公共走廊立面图

ELEVATION


1:50

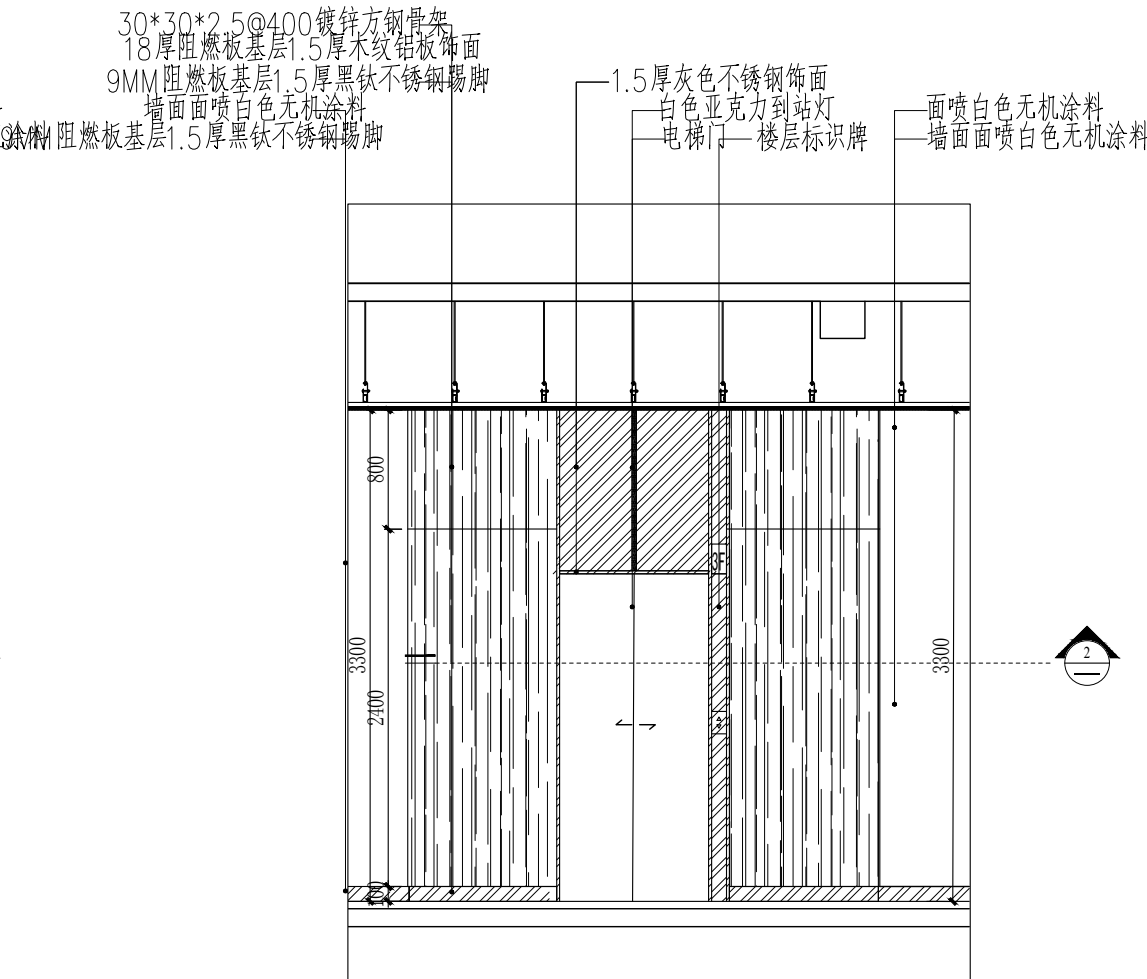

E3 三层公共走廊立面图

ELEVATION


1:50

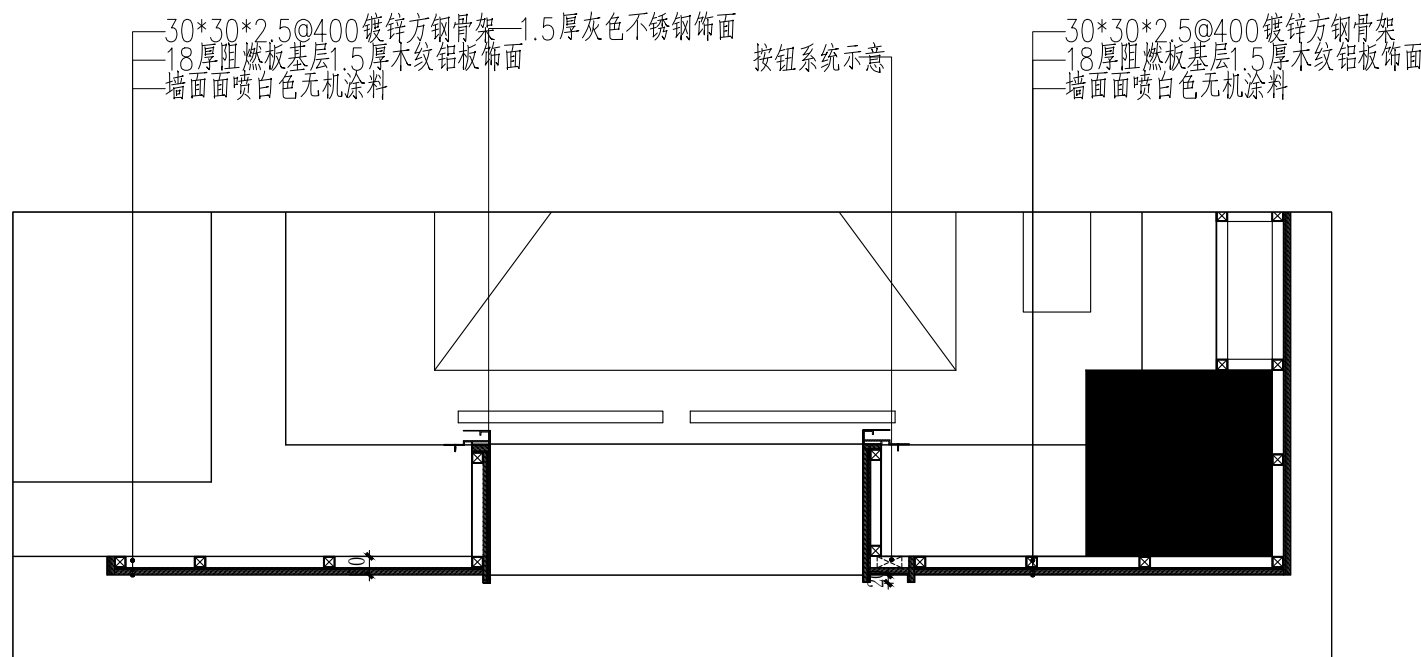

1 剖面大样图

ELEVATION


1:20

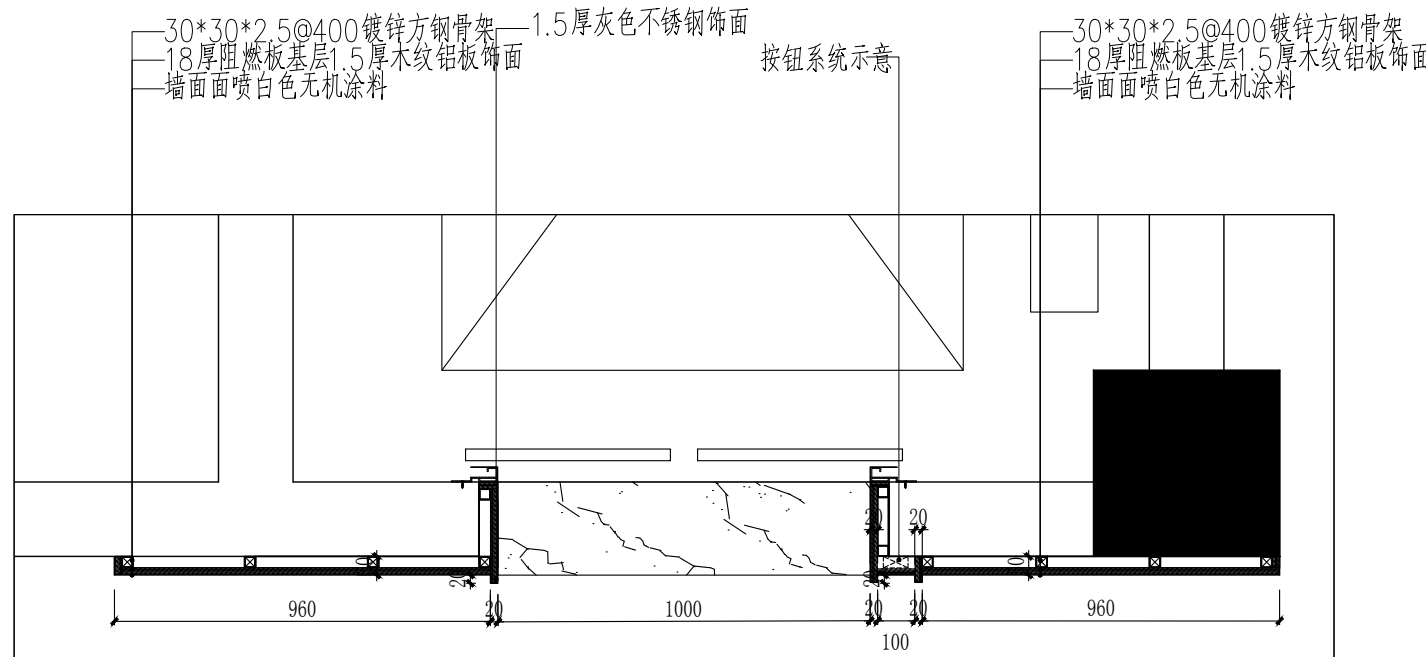

2 剖面大样图

ELEVATION


1:20

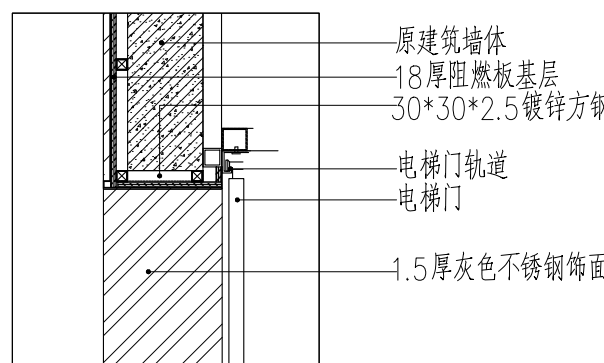

4 剖面大样图

ELEVATION


1:2

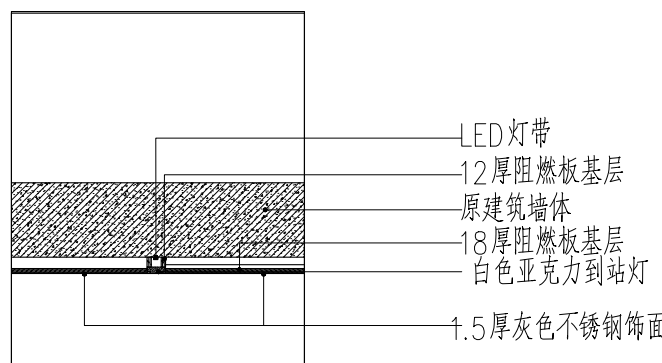


3 剖面大样图

ELEVATION


1:2

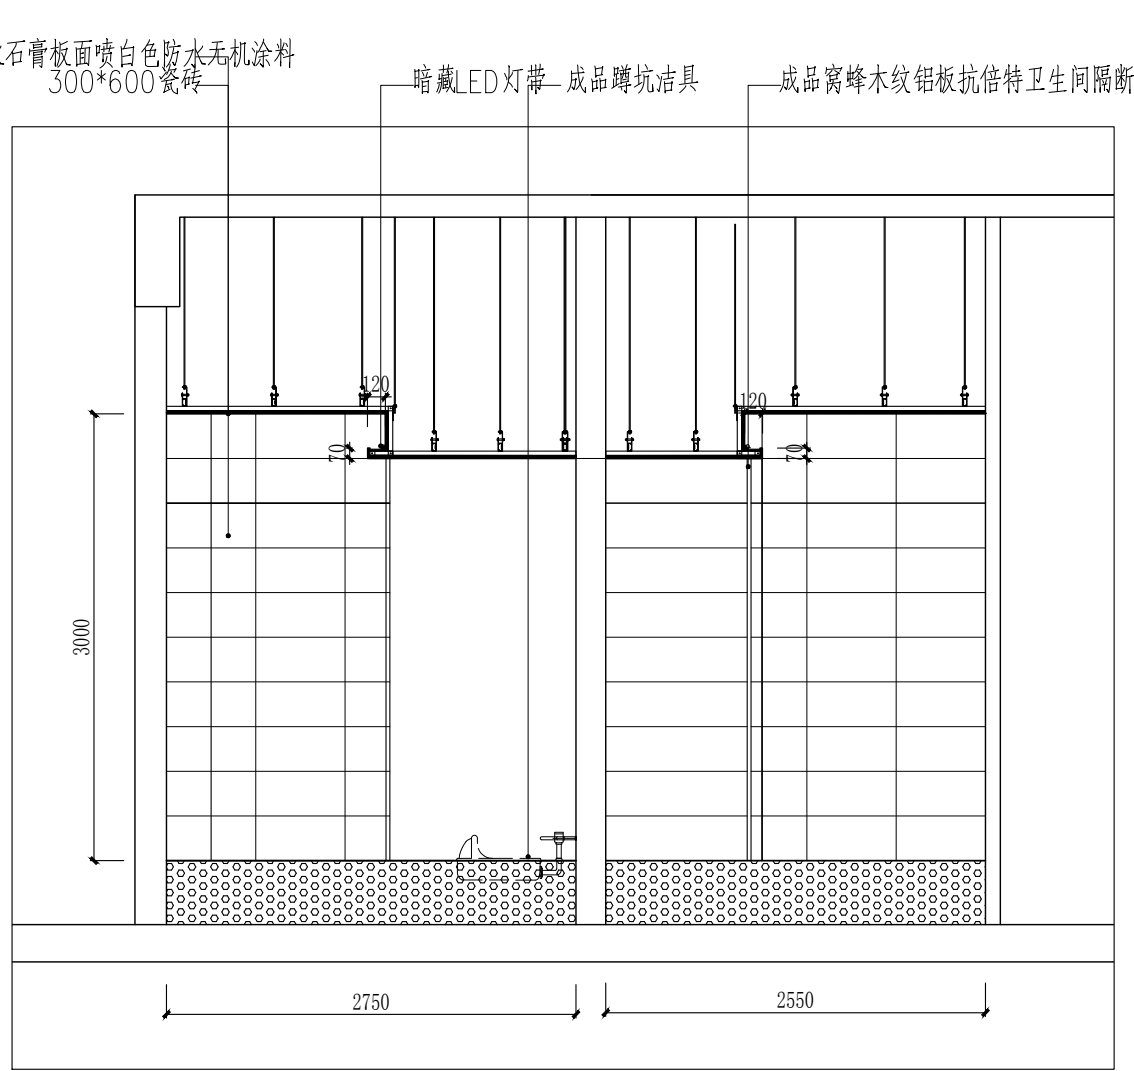


E1 一层卫生间剖立面图
ELEVATION 1:50

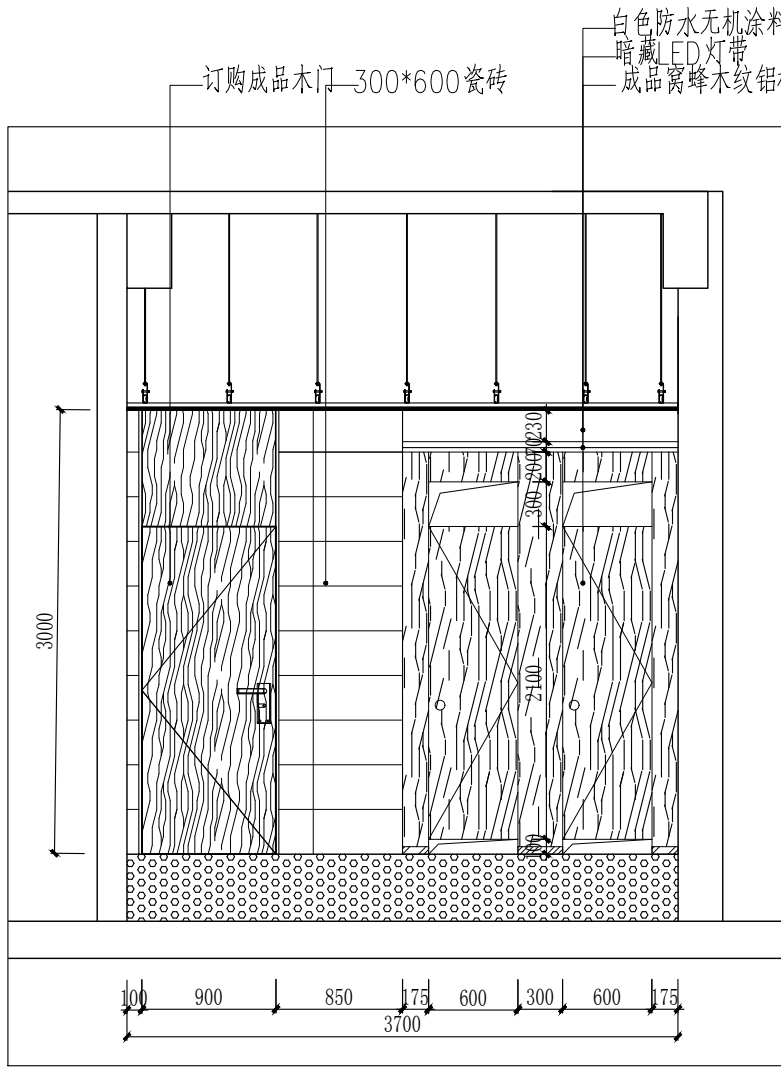


E2 一层卫生间剖立面图
ELEVATION 1:50

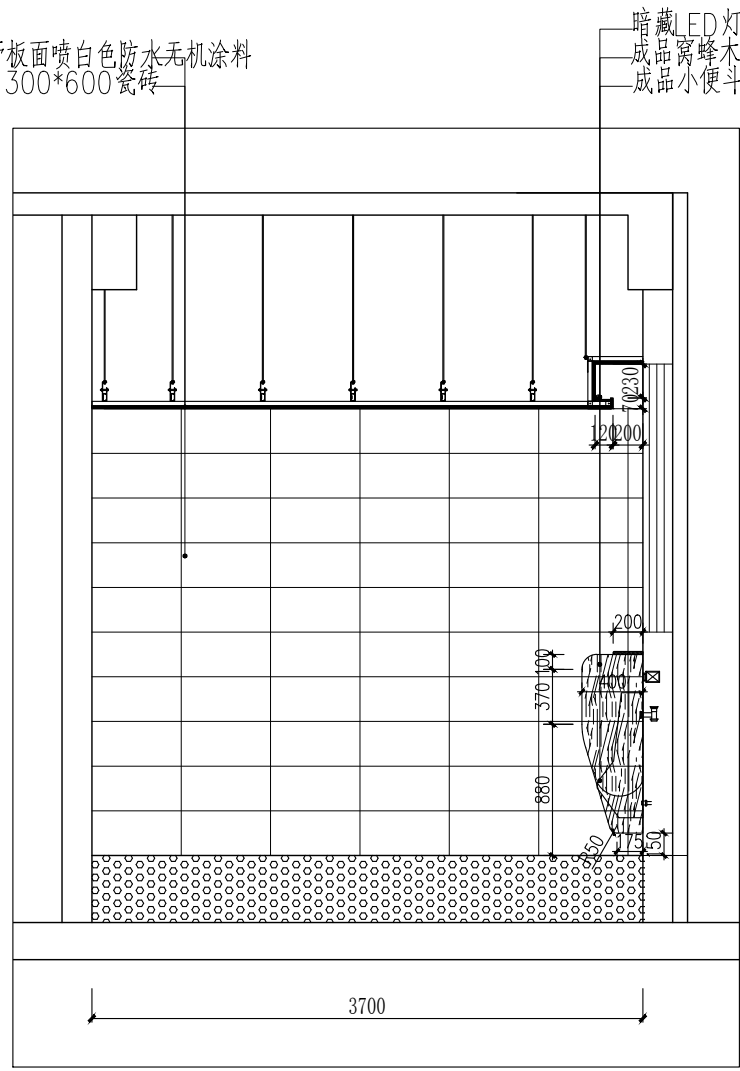


E3 一层卫生间剖立面图
ELEVATION 1:50

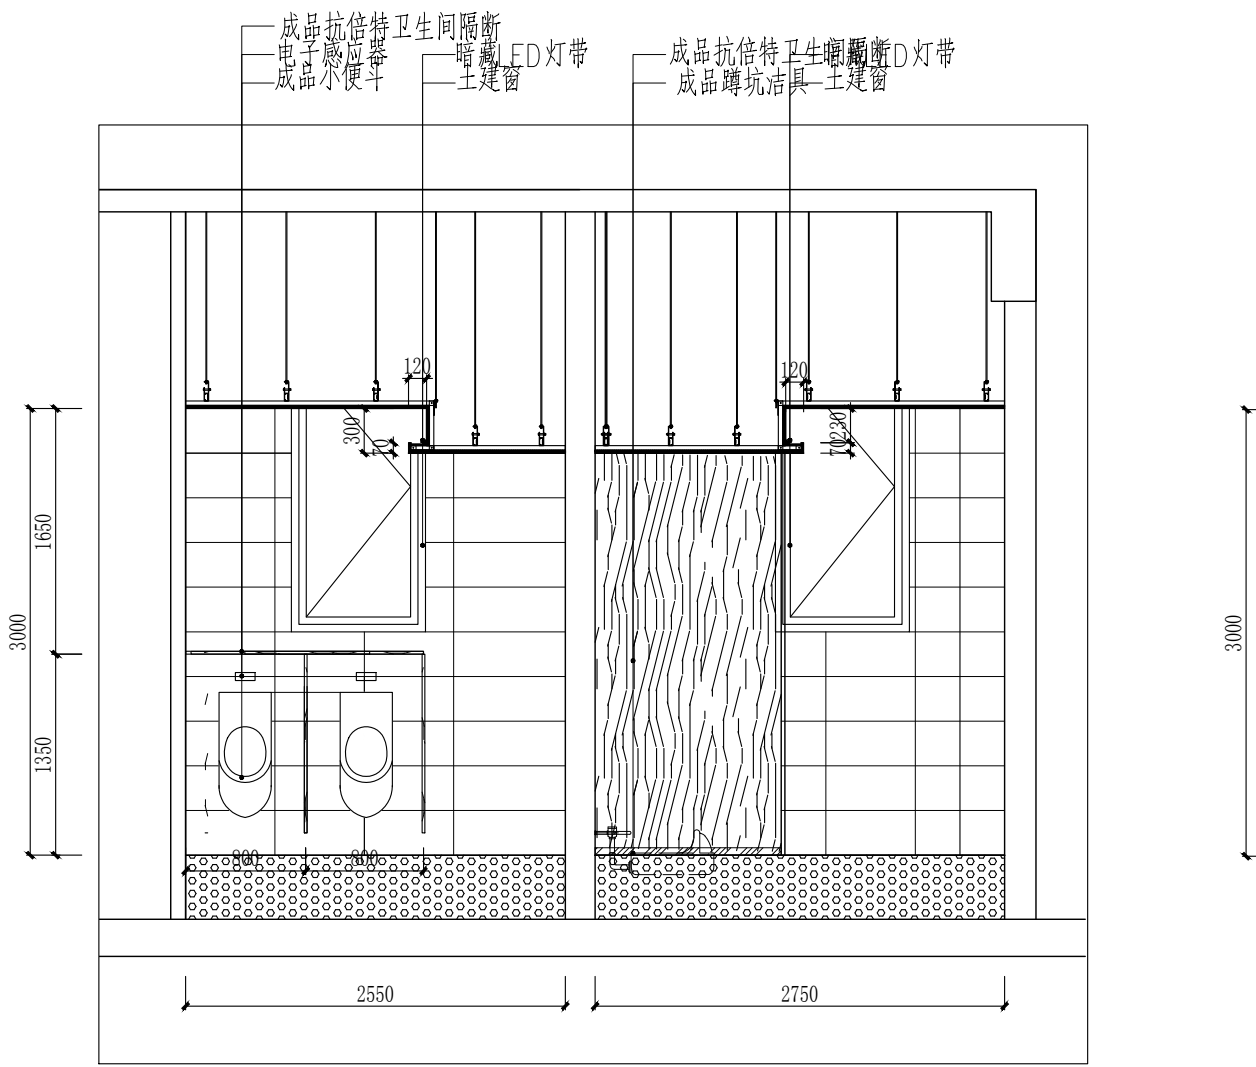


E4 一层卫生间剖立面图
ELEVATION 1:50

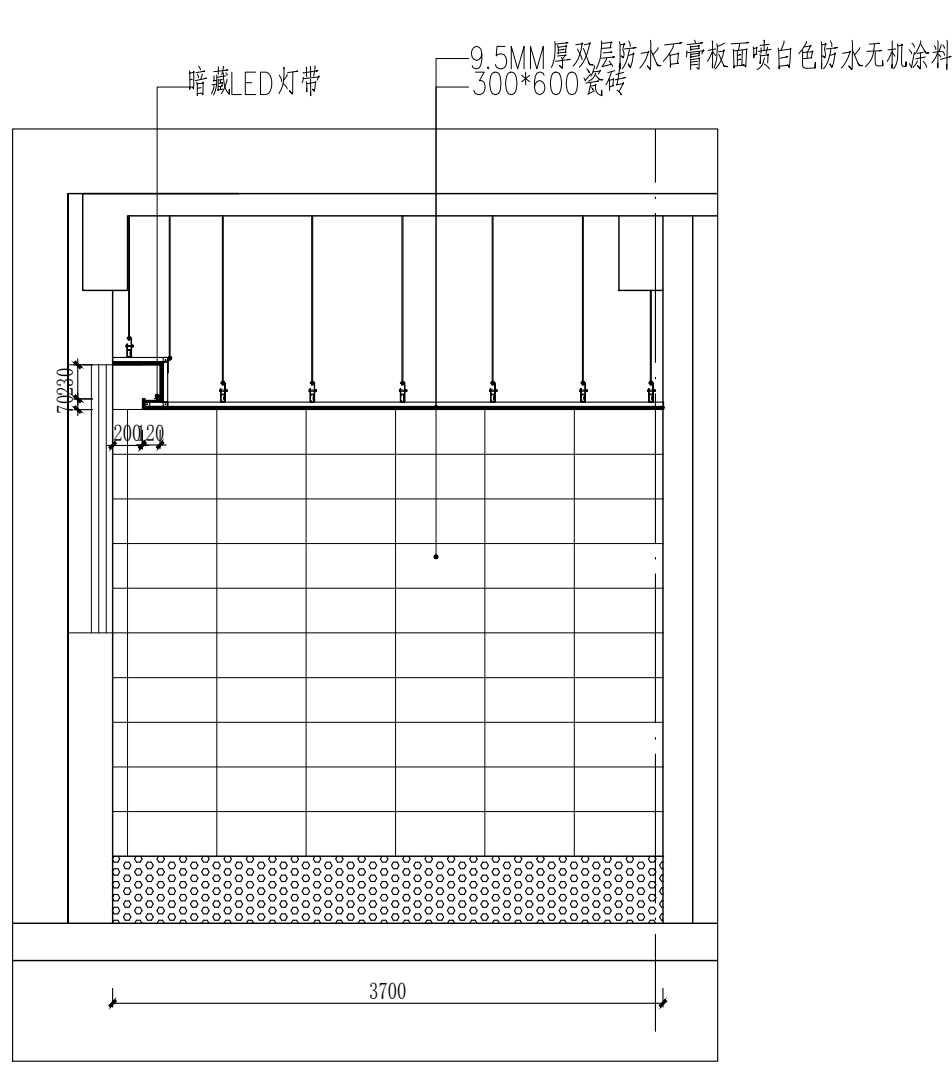

E5 一层卫生间剖立面图
ELEVATION 1:50

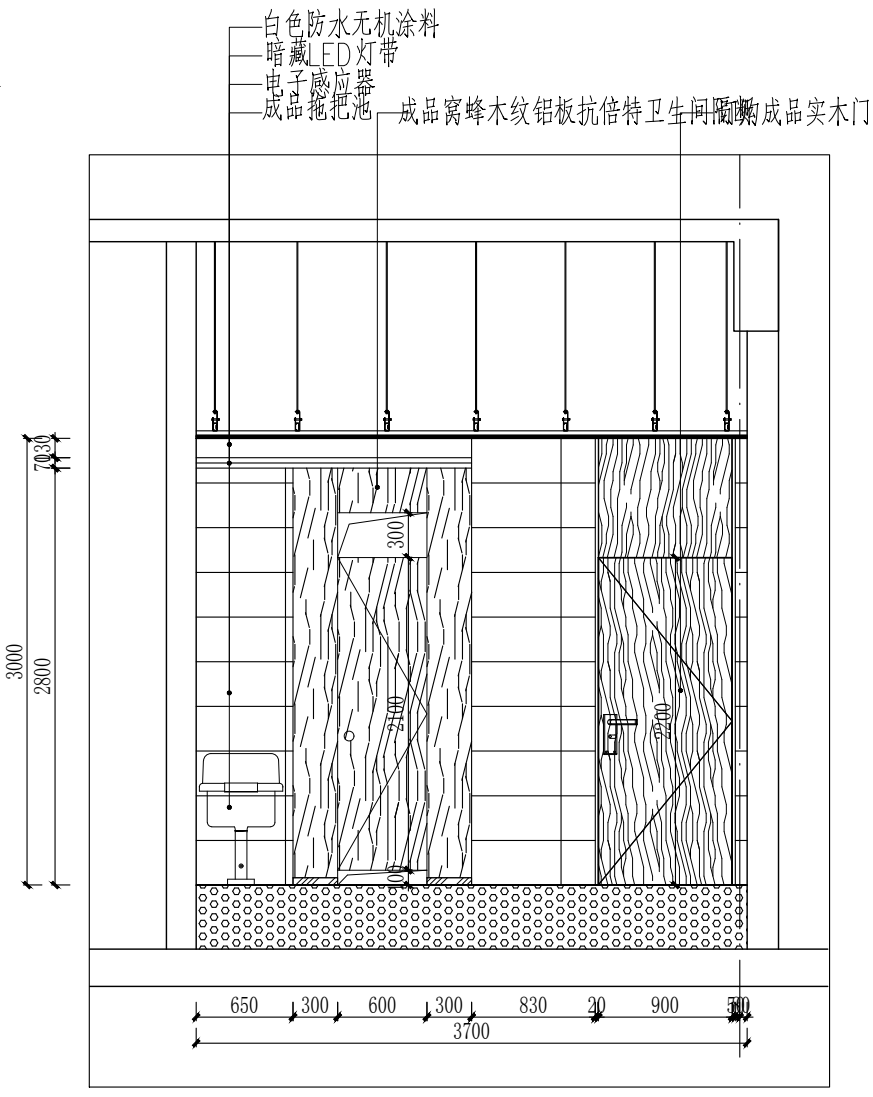

E6 一层卫生间剖立面图
ELEVATION 1:50

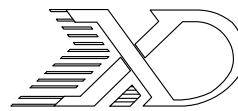

山东新达工程设计有限公司

SHANDONG XINDA ENGINEERING DESIGN CO.,LTD

网址: www.sdxdsj.cn 邮箱: wfxdsj@126.com

电话: 0536-2081792



山东新达工程设计有限公司微信公众号

图纸二维码

声明

- 图纸二维码由公司授权生成, 无二维码图纸公司不认可且不承担任何法律责任。
■ 登录公司微信公众号扫描图纸二维码可验证项目相关信息。
■ 未经相关部门审批审查的施工图纸不得用于施工。
■ 图纸知识产权归本公司所有, 未经许可, 严禁拷贝复制。

公司出图章

COMPANY STAMP

注册师执业章

REGISTERED PRACTITIONERS CHAPTER

设计签字

	实 名 SOLID	签 名 SIGNS
审 定 APPROVED BY	李浩平	李浩平
审 核 VERIFIED BY	方剑	方剑
项目负责人 PROJECT CHIEF	徐新智	徐新智
专业负责人 DISCIPLINE CHIEF	徐新智	徐新智
校 对 CHECKED	刘灏	刘灏
设 计 DESIGNED	葛平	葛平

建设单位

CLIENT

南京市六合区人民政府横梁街道办事处

工程名称

PROJECT NAME


横梁街道方山公墓升级改造及骨灰堂内部装修配套工程

图 纸 名 称

TITLE

一层卫生间E1-E6剖立面图

工程编号 PROJECT No.	2025G1-J016	专 业 PHASE	装 饰
设计阶段 DISCIPLINE	施工图	日 期 DATE	2025.10
版 次 EDITION	01	图 号 DRAWING NO.	饰施-39

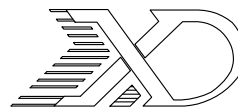

山东新达工程设计有限公司


SHANDONG XINDA ENGINEERING DESIGN CO.,LTD

网址: www.sdxdsj.cn 邮箱: wfxdsj@126.com

电话: 0536-2081792



山东新达工程设计有限公司微信公众号

 

图纸二维码

声 明

DECLARE

- 图纸二维码由公司授权生成，无二维码图纸公司不予认可且不承担任何法律责任。
- 登录公司微信公众号扫描图纸二维码可验证项目相关信息。
- 未经相关部门审批审查的施工图纸不得用于施工。
- 图纸知识产权归本公司所有，未经许可，严禁拷贝复制。

公司出图章

COMPANY STAMP

注册师执业章

REGISTERED PRACTITIONERS CHAPTER

设计签字

SIGNATURE

	实 名 SOLID	签 名 SIGNS
审 定 APPROVED BY	李浩平	李浩平
审 核 VERIFIED BY	方剑	方剑
项目负责人 PROJECT CHIEF	徐新智	徐新智
专业负责人 DISCIPLINE CHIEF	徐新智	徐新智
校 对 CHECKED	刘灏	刘灏
设 计 DESIGNED	葛平	葛平

建设单位

CLIENT

南京市六合区人民政府横梁街道办事处

工程名称

PROJECT NAME


横梁街道方山公墓升级改造及骨灰堂内部装修配套工程

图纸名称

TITLE

一层洗漱间剖立面图


工程编号 PROJECT No.	2025G1-J016	专 业 PHASE	装 饰
设计阶段 DISCIPLINE	施工图	日 期 DATE	2025.10
版 次 EDITION	01	图 号 DRAWING NO.	饰施-40

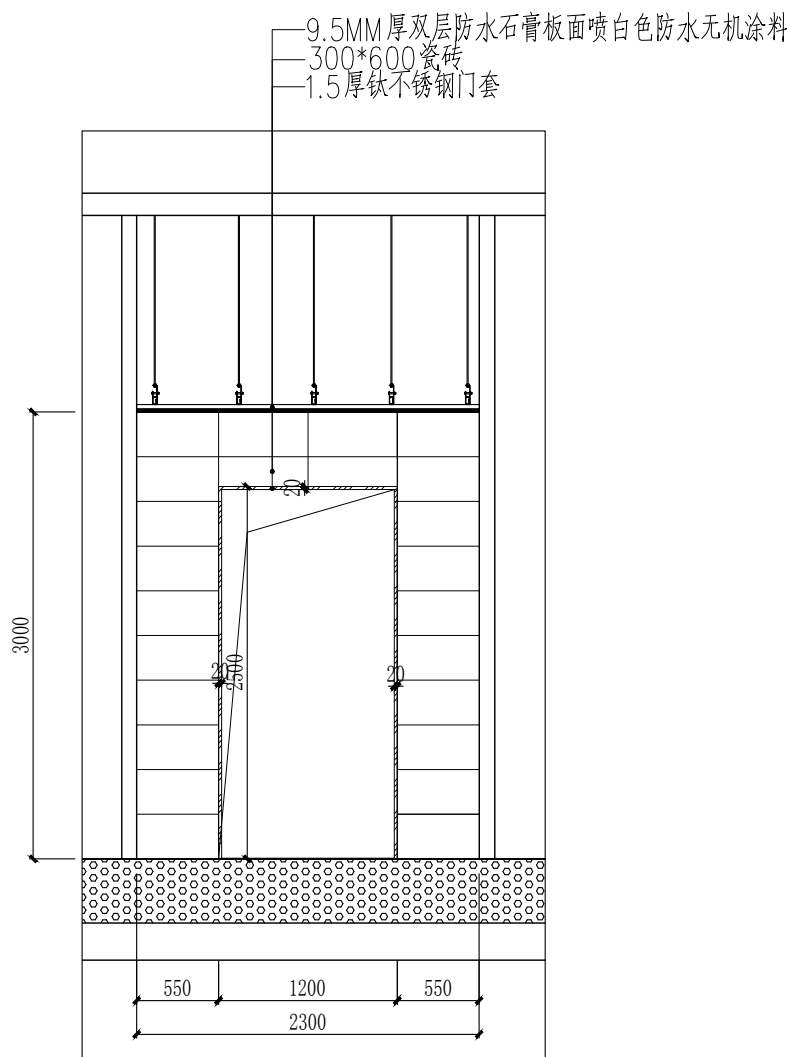

E1 一层洗漱间剖立面图

ELEVATION


1:50

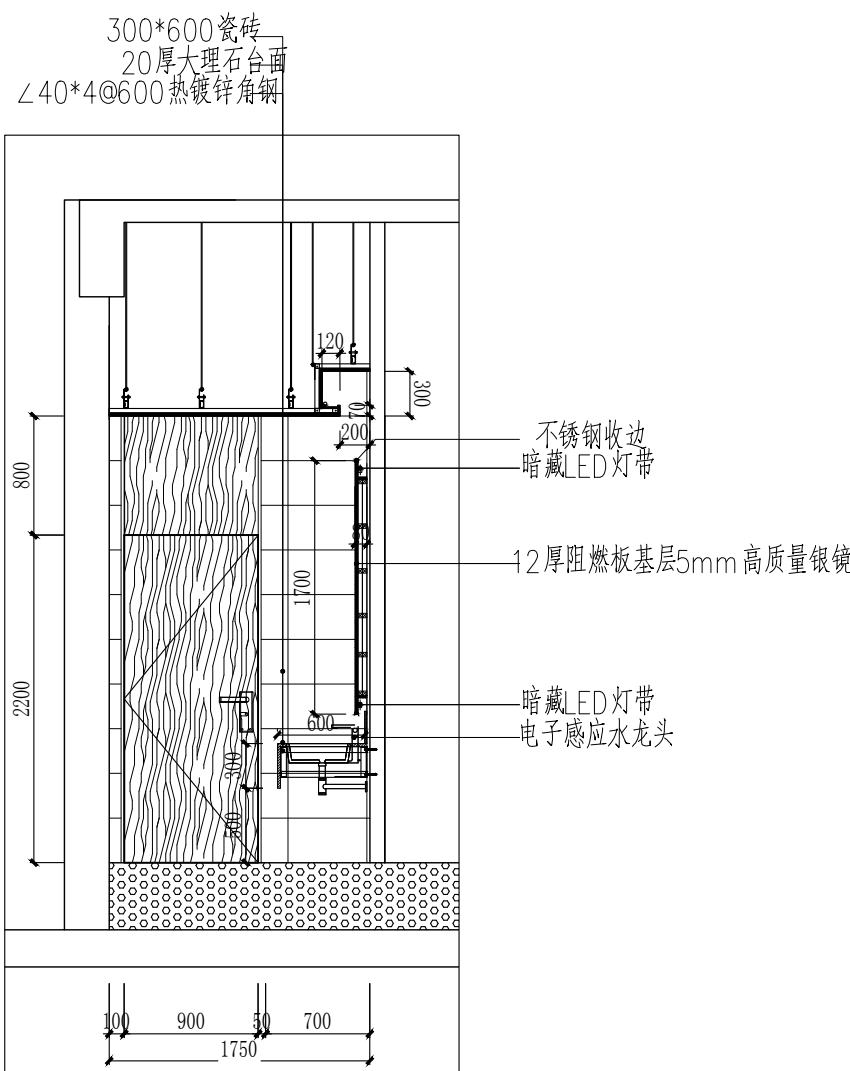

E2 一层洗漱间剖立面图

ELEVATION


1:50

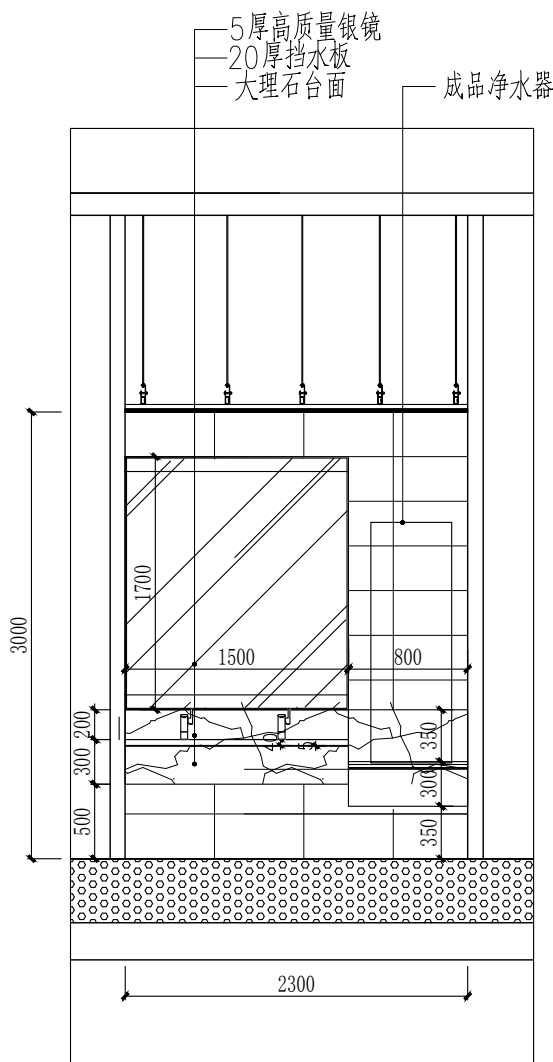

E3 一层洗漱间剖立面图

ELEVATION


1:50

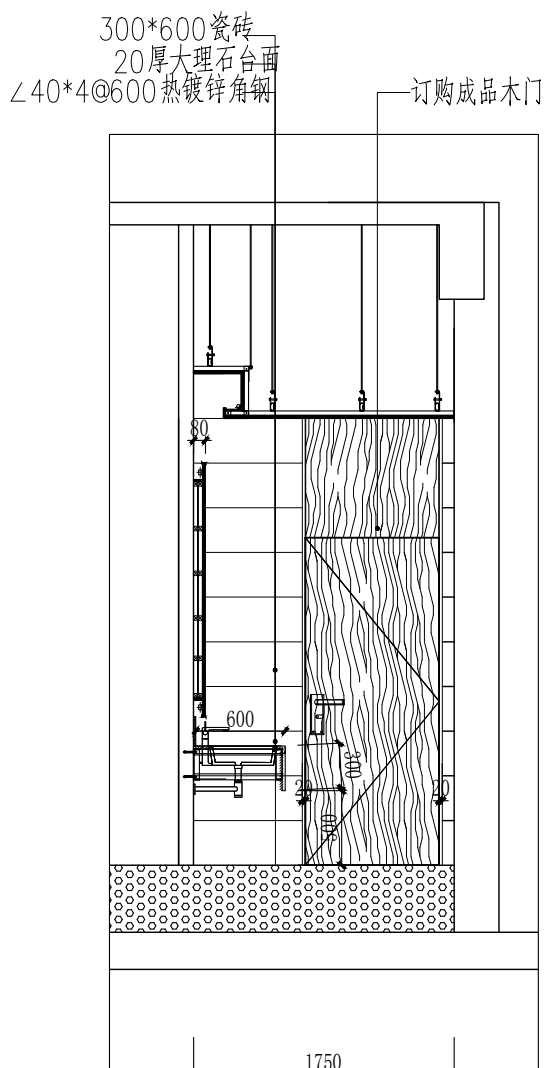

E4 一层洗漱间剖立面图

ELEVATION


1:50

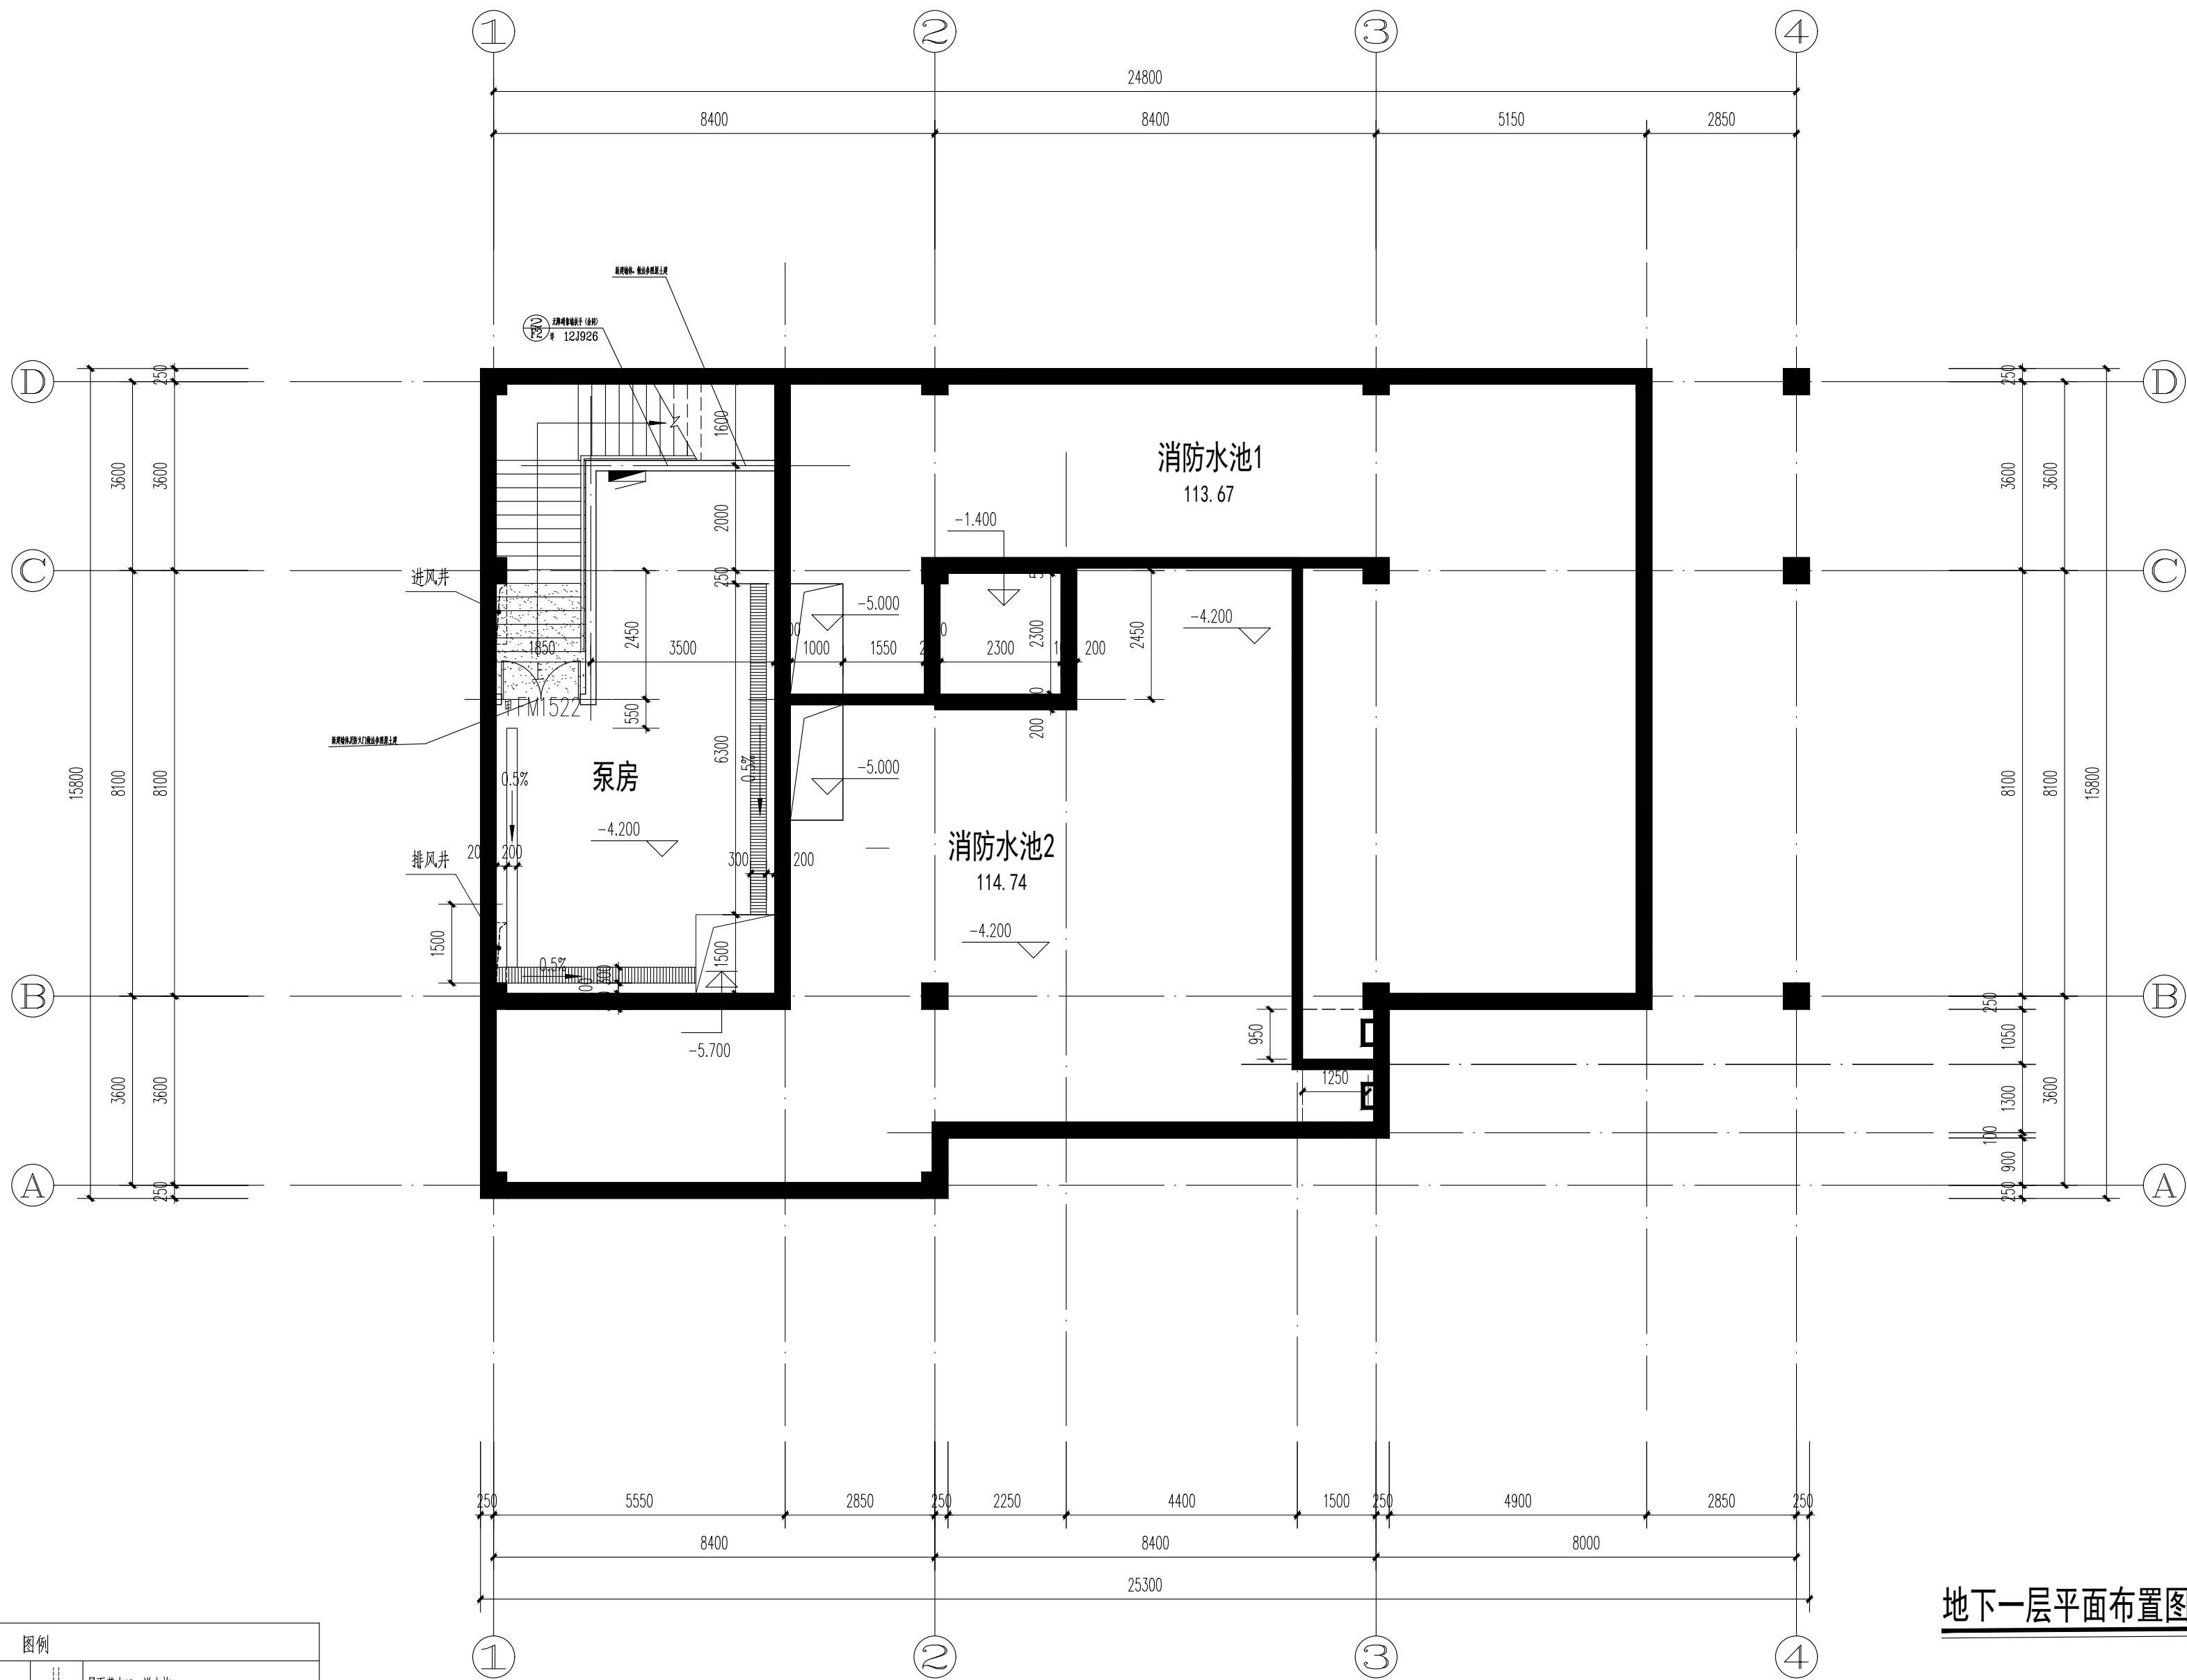

地下一层平面布置图 1:100

图例			
	混凝土柱,详结施。		屋面落水口,详水施。
	200/100厚高压加气混凝土砌块		消火栓,具体位置及做法详水施
	消防玻璃窗,采用易于破碎均质安全玻璃		雨水管,尺寸及具体位置详水施。
并设置可在室外易于识别的永久性明显标志。			
			-

注:楼梯间采用专用800×800楼梯踏步时,100高1.5厚黑铁不锈钢踢脚,墙面、地面、顶面做法详见饰施-03装饰材料列表及做法

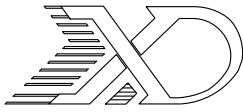

山东新达工程设计有限公司

SHANDONG XINDA ENGINEERING DESIGN CO.,LTD

网址: www.sdxdsj.cn 邮箱: wfxdsj@126.com

电话: 0536-2081792



山东新达工程设计有限公司微信公众号

图纸二维码

声 明

DECLARE

- 图纸二维码由公司授权生成,无二维码图纸公司不予认可且不承担任何法律责任。
- 登录公司微信公众号扫描图纸二维码可验证项目相关信息。
- 未经相关部门审批审查的施工图纸不得用于施工。
- 图纸知识产权归本公司所有,未经许可,严禁拷贝复制。

公司出图章

COMPANY STAMP

注册师执业章

REGISTERED PRACTITIONERS CHAPTER

设计签字

SIGNATURE

	实 名 SOLID	签 名 SIGNS
审 定 APPROVED BY	李浩平	
审 核 VERIFIED BY	方剑	
项目负责人 PROJECT CHIEF	徐新智	
专业负责人 DISCIPLINE CHIEF	徐新智	
校 对 CHECKED	刘灏	
设 计 DESIGNED	葛平	

建设单位

CLIENT

工程名称

PROJECT NAME

图 纸 名 称

TITLE

地下一层平面布置图

工程编号 PROJECT No.		专 业 PHASE	装 饰
设计阶段 DISCIPLINE	施工图	日 期 DATE	2025.10
版 次 EDITION	01	图 号 DRAWING NO.	饰施-46

横梁街道方山公墓升级改造及骨灰堂内部装修配套工程


施工图设计文件

工程设计资质等级：

- | | |
|--|----------------|
| ■ 建筑行业（建筑工程）甲级 | A237011204 |
| ■ 风景园林工程设计专项甲级 | A237011204 |
| ■ 市政行业（道路工程、排水工程、
桥梁工程、热力工程、给水工程）专业乙级 | A237011204 |
| ■ 电力行业（变电工程、送电工程）乙级 | A237011204 |
| ■ 城乡规划编制资质乙级 | 空间规资第2021015 |
| ■ 压力管道设计公用管道（GB2） | TS1837390-2024 |



山东新达工程设计有限公司

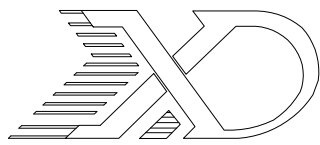

山东新达工程设计有限公司

SHANDONG XINDA ENGINEERING DESIGN CO., LTD

工程设计图纸

证书编号:A137011207(甲级)

建设单位: 南京市六合区人民政府横梁街道办事处

工程名称: 横梁街道方山公墓升级改造及骨灰堂内部装修配套工程

工程编号: 2025G1-J016

专 业: 环境

图 纸 目 录

序号	图 纸 名 称	图号	图幅	序号	图 纸 名 称	图号	图幅
01	图纸目录一	ML-01	A4	25	陵园4米便门详图	LD-8.01	A2
02	施工说明一	SM-01	A2	26	渠道、排水涵详图	LD-9.02	A2
03	施工说明二	SM-02	A2	27	百孝广场局部放大详图	LD-10.01	A2
04	原始总平面图	LP-1.01	A1	28	景观墙出新	LD-11.01	A2
05	总平面及分区索引图	LP-2.01	A1	29	水泥路面、挡墙、台阶面层修复路牙更换	LD-12.01	A2
06	A区平面索引图	LP-3.01-A	A1				
07	B区平面索引图	LP-3.01-B	A1	30	成品护栏详图	LD-13.01	A2
08	C区平面索引图	LP-3.01-C	A1	31	驳岸栏杆详图	LD-14.01	A2
09	A区平面定位图	LP-4.01-A	A1	32	砖砌焚烧池详图	LD-15.01	A2
10	B区平面定位图	LP-4.01-B	A1	33			
11	C区平面定位图	LP-4.01-C	A1	34	种植设计说明	PT-00	A2
12	太阳能路灯布置图	LP-5.01	A2	35	苗木表	PT-1	A2
13				36	绿化布置图	PT-2	A1
14				37			
15	道路做法详图/伸缩缝详图	LD-1.01	A2	38	成品办公用房详图	JZ-01	A2
16	成品围栏详图	LD-2.01	A2	39	公共厕所原始平面及平面布置图	JZ-02	A2
17	6米大门详图01	LD-3.01	A2	40	公共厕所顶面及地面布置图	JZ-03	A2
18	6米大门详图02	LD-3.02	A2	41	公共厕所E1-E4立面图	JZ-04	A2
19	步道做法标准图	LD-4.01	A2	42	公共厕所E5-E9立面图	JZ-05	A2
20	宣传栏详图	LD-5.01	A2	43	原土建门头详图	JZ-06	A2
21	围墙标准详图01	LD-6.01	A2	44			
22	围墙标准详图02	LD-6.02	A2	45			
23	陵园主入口详图01	LD-7.01	A2	46			
24	陵园主入口详图02	LD-7.02	A2	47			

施 工 说 明

1、 工程项目：横梁街道方山公墓升级改造及骨灰堂内部装修配套工程

建设单位：南京市六合区人民政府横梁街道办事处

设计单位：山东新达工程设计有限公司

2、设计依据

2.1) 国家及地方颁发的有关工程建设的各类规范、规定与标准；

2.2) 甲方提供的建筑及广场下人防地库资料

2.3) 甲方认可的景观设计方案的有关会议纪要

2.4) 甲方对乙方的设计委托书。

3、设计深度

按照施工图设计阶段具体要求。

4、设计内容、范围

甲方要求的范围线的地面景观设计

5、技术说明及要求：

5.1) 本工程设计标高采用测绘提供高程。

5.2) 本工程除特别说明外，所注尺寸除标高以米为单位外，其余均以毫米为单位

5.3) 本工程设计中所指距地高度均指离开完成面高度。

5.4) 本工程设计中所注材料配合比除注明重量比外，其余均为体积比。

5.5) 本工程各种材料做法标注顺序自上而下；垂直面上是以施工先后次序注写；水平面上是按实际的上下层次注写。

5.6) 所有外装饰材料色彩需报小样，经甲方及设计单位认可后可大面积施工。

5.7) 所有硬装及植物种植应在管线施工后进行。

5.8) 石材留缝除特殊说明外，其余未注明处留缝均<5mm

5.9) 施工安装必须严格遵守国家颁布的有关标准及各项施工验收规范的规定，并与结构、水、电、绿化配置等专业施工图纸密切配合。

5.10) 设计选用新型材料产品时，其产品的质量和性能必须经过检测符合国家标准后才能采用，并由生产厂家负责指导施工，以保证施工时的质量。

5.11) 铺装面层或者分割线条在存在圆形、弧形、曲线形式走向时，则需要现场扇形切割或者请石材厂家按需要尺寸加工成品。

6、安全措施：

本工程所有的设计均需满足国家及地方现行工程建设规范。

7、硬景部分

7.1) 做法说明：

除图纸中另有要求或另有工程做法的详细说明外，均按此工程做法的要求施工。如

图纸与现场有任何偏差，施工方应及时通知景观设计师，改变前需得到业主和景观设计师的批准确认。

7.1.1) 广场地面

7.1.1.1) 地面垫层应铺设在均匀密实的基土上，耕土和淤泥必须挖除后用素土分层夯实。地基土质较差时，应用卵石、碎石等夯入土中，以加强基土。

7.1.1.2) 各类地面垫层厚度选定应考虑地面荷载、压实填土地基变形模量。变形缝做法见通用详图。

7.1.1.3) 各类地面的地基为素土夯实，其垫层下填土的压实系数（土的控制干容重与最大干容重的比值不小于0.95。）

7.1.1.4) 天然花岗石面材安装前，应进行品种、颜色分类选配后，按设计要求铺贴。

7.1.1.5) 铺装依施工放线而定，所有曲线需按方格网放线以保证曲线流畅，自然。

7.1.1.6) 广场地面铺装需设置伸缩缝，纵向、横向伸缩缝间距不大于6m，可用分仓施工缝代替，伸缩缝间距20—30m，缝宽20mm，沥青灌缝。 见上图

7.1.2) 道路、台阶、坡道

7.1.2.1) 室外坡道其坡高与坡长比不宜大于1：10，供轮椅使用的坡道不宜大于1：12。

7.1.2.2) 路面横坡：人行道为1—3%，混凝土车行道为1—1.5%，沥青面层为1.5—2%

7.1.2.3) 混凝土路面纵、横向伸缩缝间距5—6m，伸缩间距一般为20—30m，缝宽20mm，，沥青灌缝。

7.1.2.4) 路面宽度、坡度及道牙、排水口等均见单项工程设计处理。

7.1.2.5) 台阶或坡道下回填土需分层夯实。

7.1.2.6) 台阶或坡道平台与外墙面之间需设变形缝，缝宽30mm。灌建筑嵌风油膏，深50mm。

7.1.2.7) 室外人行道无障碍坡道做法，坡度不得大于1：12，宽度不得小于1.2m。侧面坡的坡度不得大于1：12。

7.1.3) 场地标高

7.1.3.1) 施工方应对整个设计范围内最终实施的地形、场地、路面及排水的最终效果负责。施工前应粗略核实相应的场地标高，并将有疑问及相关矛盾之处提醒设计师注意，以便在施工前解决此类问题。

7.1.4) 其他

7.1.4.1) 座椅等户外配套设施皆为艺术品，需要精工细做，成品外观达到高档家具的水平。需特别注意避免机械污染，外露焊接要注意美观的要求，具体设计详见有关图纸。

7.1.4.2) 本设计地面，景观所涉及水池、水渠均采用S6抗渗混凝土自身防水方式，排水明沟采用内防水方式。

7.1.4.3) 绿化给水：以人工浇灌为主，以洒水车灌溉为主，不单独布置取水口。

7.1.4.4) 排水：采用雨水花园收集，下凹式绿地滞留、下渗、场地自然排水相结合的排水方式。

7.1.4.5) 照明：除特殊灯具外，所有园林和道路照明灯具均按照园施及国家有关规范实施。

7.2) 材料说明

7.2.1) 砖的标号不低于MU10，石料不应采用风化石，水泥标号不低于325号。

7.2.2) 材料除注明者外，钢筋混凝土构件的混凝土为C25，钢筋采用I II级钢筋。

7.2.3) 毛石基础采用M2.5水泥砂浆砌筑，开挖后如遇地下水改用M5水泥砂浆砌筑。砖砌体用M5水泥砂浆砌筑。

7.2.4) 所有砖构筑物均设墙身防潮，做法20厚1：2水泥砂浆，掺5%防水粉，高于室外60mm。

7.2.5) 在墙面、地面、顶棚上固定各种设备、管线支架、建筑配件以及建筑装修的固定件，采用钢质膨胀螺栓、塑料胀管、射钉等安装构件以替代在混凝土或砖、墙中预埋件等做法，固定构件按其允许荷载、规格等产品有关技术参数选用。

7.2.6.1) 除锈采用钢刷清除构建表面的毛刺，铁锈，油污及附着在构件表面的杂物；

7.2.6.2) 油漆采用环氧酚醛防锈漆打底，酚醛磁漆二度。

7.3) 地面铺装：见详图



山东新达工程设计有限公司


SHANDONG XINDA ENGINEERING DESIGN CO.,LTD

网址：www.sdxdsj.cn 邮箱：wfxdsj@126.com

电话： 0536-2081792



山东新达工程设计有限公司微信公众号

 

图纸二维码

声 明

DECLARE

■ 图纸二维码由公司授权生成，无二维码图纸公司不予认可且不承担任何法律责任。
■ 登录公司微信公众号扫描图纸二维码可验证项目相关信息。
■ 未经相关部门审批审查的施工图纸不得用于施工。
■ 图纸知识产权归本公司所有，未经许可，严禁拷贝复制。

公司出图章

COMPANY STAMP

注册师执业章

REGISTERED PRACTITIONERS CHAPTER

设计签字

SIGNATURE

	实 名 SOLID	签 名 SIGNS
审 定 APPROVED BY	李浩平	李浩平
审 核 VERIFIED BY	方剑	方剑
项目负责人 PROJECT CHIEF	张远东	张远东
专业负责人 DISCIPLINE CHIEF	张远东	张远东
校 对 CHECKED	刘灏	刘灏
设 计 DESIGNED	葛平	葛平

建设单位

CLIENT

南京市六合区人民政府横梁街道办事处

工程名称

PROJECT NAME

横梁街道方山公墓升级改造及骨灰堂内部装修配套工程

图纸名称

TITLE

施工说明一

工程编号 PROJECT No.	2025G1-J016	专 业 PHSAE	环 境
设计阶段 DISCIPLINE	施工图	日 期 DATE	2025. 10
版 次 EDITION	01	SM-01	

国家及地方现行有关规范、法规、规定：

（未明示处按规范）

- 8.1.《城市居住区规划设计规范》GB50180—2018
- 8.2.《城市用地竖向规划规范》CJJ83—2016
- 8.3.《城市绿化工程施工及验收规范》CJJ/T82—2012
- 8.4.《绿地设计规程》GB50420—2007
- 8.5.《建筑与市政工程无障碍通用规范》GB 55019—2021
- 8.6.《城市道路绿化规划与设计规范》CJJ75—97
- 8.7.《城市绿化设计规范》GB50420—2007
- 8.8.《园林工程质量检验评定标准》DG/TJ08—701—2020
- 8.9.《花坛、花境技术规程》DBJ08—66—97
- 8.10.《混凝土结构设计规范》(2015版)GB50010—2010
- 8.11.《砌体结构设计规范》GB50003—2011
- 8.12.《建筑钢结构设计规范》GB50017—2017
- 8.13.《钢结构焊接规程》GB50661—2011
- 8.14.《钢结构工程施工质量验收规范》GB50205—2020
- 8.15.《室外排水设计标准》GB 50014—2021
- 8.16.《室外给水设计规范》GB50013—2018
- 8.17.《埋地塑料排水管道工程技术规程》DG/TJ08—308—2018
- 8.18.《给排水管道工程施工及验收规范》GB50268—2008
- 8.19.《供配电系统设计规范》GB50052—2016
- 8.20.《低压配电设计规范》GB50054—2019
- 8.21.《通用用电设备配电设计规范》GB50055—2011
- 8.22.《园林绿化工程项目规范》(GB55014-2021)
- 8.23.《城乡排水工程项目规范》(GB 55027—2022)
- 8.24.《城市给水工程项目规范》(GB 55026—2022)

参考标准图集：（未明示处按图集）

- 8.25. 环境景观 12J012—1
- 8.26. 环境景观 12J012—2
- 8.27. 环境景观 12J012—3
- 8.28. 室外工程 15J003
- 8.29. 围墙大门 15J001
- 8.30. 城市道路无障碍设计 05MR501
- 8.31. 城市道路无障碍设计 05MR501

9、其他

1. 所有涉及到结构承载力的设计，须经过结构工程师核算后，方可施工。
2. 建筑师与园林建筑师将合作完成与建筑设计中彼此干涉的园林设计部分。
3. 本工程其他内容详见图纸，如图纸内容与本说明不符的以图纸内容为准。
4. 本工程所采用的建筑制品及其他材料应有国家或地方有关部门颁发的生产许可证及质量检验证明，材料的品种、规格、性能应符合国家或行业相关质量标准，材料的材质、质感、色彩等应与设计人员协商决定。
5. 本工程设计中未详尽之处，均应按照国家和当地现行的各类相关施工规范、规定及标准实施。

10、施工要求：

1. 凡本设计采用的涉及到景观造型、色彩、质感、大小、尺寸、性能、安全等方面的材料，除按本设计图纸要求外，均需报小样，经甲方及设计单位确认后方可采用。
2. 施工时应按施工图施工，如有改变；需征得设计单位同意，如替换材料及饰面，必须取得甲方及园林建筑师最后同意。
3. 所有室外家具如桌椅、陶罐等设施应按园林建筑师意向，结合整个景观区域的风格，由甲方协同园林建筑师最终商定配套设施。
4. 地下管线应在绿化施工前铺设，高功率灯具应距离植物≥1.0m。
5. 所有配电箱、人防出入口、各类出地面井等等，出物均须进行装饰。

11、补充说明：

- 1、花岗岩的饱和极限抗压强度不小于120MPa，饱和抗折强度不小于9MPa，摩擦系数大于等于0.5，防滑性能指标BPN大于等于60
- 2、种植土与侧石衔接处，种植土均低于侧石20mm。
- 3、本工程未经地质勘察，根据临近地质情况，地基承载力标准值，按80KPa考虑，凉亭基础按180kpa考虑。
- 4、浇垫层前，基坑内不得积水，须经设计人员验槽后方可浇筑垫层
- 5、本工程基础混凝土强度：垫层C15，基础混凝土保护层厚度为40mm。
- 6、若遇软弱土，则需先挖除，挖至老土层。若软弱土深度较深，则基础采用碎石子分层碾压夯实，密实度不小于90%为准，厚度不小于40cm，后砌筑挡墙或构筑物。

12.1、道路抗震设防等级：6度，标准设防

12.2、车行道路基顶设计回弹模量不低于20mpa

12.3、道路沥青混凝土路面结构设计工作年限为10年

12.4、车行道路路床顶、路面结构层设计弯沉值

第 1 层路面顶面交工验收弯沉值 LS= 27.6 (0.01mm)

第 2 层路面顶面交工验收弯沉值 LS= 32.1 (0.01mm)

第 3 层路面顶面交工验收弯沉值 LS= 58.2 (0.01mm)

第 4 层路面顶面交工验收弯沉值 LS= 159.3 (0.01mm)

路基顶面交工验收弯沉值 LS= 310.8(0.01mm)

13、热熔线双组份反光型，厚度2mm，标线涂层厚度按3~4kg/m2

参数：

颜色：白色，

密度2.1g/cm3，

软化点：105摄氏度，

施工温度：190摄氏度+—20摄氏度，

不粘胎干燥时间：小于等于3min，

抗压强度24mpa，

流动度(s)：35，

包装：25kg 覆膜塑料编织袋。

14、沥青压实度、强度要求：沥青上、下层压实度≥96%；沥青混合料动稳定度，上面层改性沥青≥2800次/mm，下面层（普通沥青）≥1000次/mm，下面层（普通沥青）≥1000次/mm。

沥青路面，下封层（稀浆封层），宜采用ES—2型，厚度6mm，矿料级配见CJJ169—2012路面规范P90页B.3表。粘层油宜采用沥青洒布车喷洒，并选择适宜的喷嘴。气温低于10℃时不得喷洒粘层油。粘层油宜在当天洒布，待乳化沥青破乳、水分蒸发完成，或稀释沥青中的稀释剂基本挥发完成后，紧跟着铺筑沥青层，确保粘层不受污染。

粘油层铺设要求：（1）、粘层油采用乳化沥青。（2）、在基层验收合格后，方可进行粘层油的洒布。洒布前，应认真检测乳化沥青的质量，合格后方可进行施工；（3）、在原有水泥混凝土路表验收合格并干净干燥后，才能洒布乳化沥青粘层；（4）、沥青层之间及沥青与原混凝土路面之间粘层油的洒布量为1—0.6L/m²，不能污染环境。

15、墙体彩绘施工说明

1、墙面处理：修整墙面，墙面的基层处理比较重要，一般是在刷好乳胶漆的墙面上画画，乳胶漆刷过的墙面容易上色，视觉效果好；

2、刷底漆：底漆是墙面漆系统的第一层，用于提高面漆的附着力、增加面漆的丰满度、提供抗碱性、提供防腐功能等，同时可以保证面漆的均匀吸收，使油漆系统发挥最佳效果；

3、刷面漆：面漆侧重于最终的装饰与表现效果，提高颜料的附着力、防腐性、持久性；


4、打底稿：在墙上画好底稿，用笔轻轻勾出草稿轮廓；

5、配涂料：对照图案效果调整颜料；

6、上色：对照底稿，用调好的颜料作画；

7、维护：画完后要通风，待墙面干透后，才可触碰；

8、刷罩面漆：增强涂层的防水性和耐沾污性，提高画面的抗碱性、防腐性、持久性。

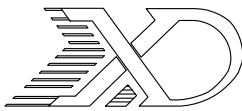

山东新达工程设计有限公司


SHANDONG XINDA ENGINEERING DESIGN CO.,LTD

网址：www.sdxdsj.cn 邮箱：wfxdsj@126.com

电话：0536-2081792



山东新达工程设计有限公司微信公众号

 

图纸二维码

声 明

DECLARE

- 图纸二维码由公司授权生成，无二维码图纸公司不予认可且不承担任何法律责任。
- 登录公司微信公众号扫描图纸二维码可验证项目相关信息。
- 未经相关部门审批审查的施工图纸不得用于施工。
- 图纸知识产权归本公司所有，未经许可，严禁拷贝复制。

公司出图章

COMPANY STAMP

注册师执业章

REGISTERED PRACTITIONERS CHAPTER

设计签字

SIGNATURE

	实 名 SOLID	签 名 SIGNS
审 定 APPROVED BY	李浩平	李浩平
审 核 VERIFIED BY	方剑	方剑
项目负责人 PROJECT CHIEF	张远东	张远东
专业负责人 DISCIPLINE CHIEF	张远东	张远东
校 对 CHECKED	刘灏	刘灏
设 计 DESIGNED	葛平	葛平

建设单位

CLIENT

南京市六合区人民政府横梁街道办事处

工程名称

PROJECT NAME

横梁街道方山公墓升级改造及骨灰堂内部装修配套工程


图 纸 名 称

TITLE


施工说明二

工程编号 PROJECT No.	2025G1-J016	专 业 PHASE	环 境
设计阶段 DISCIPLINE	施工图	日 期 DATE	2025. 10
版 次 EDITION	01	SM-02	





山东新达工程设计有限公司
SHANDONG XINDA ENGINEERING DESIGN CO., LTD
网址: www.sdxdsj.cn 邮箱: wf@sdxsj126.com
电话: 0536-2081792



山东新达工程设计有限公司微信公众号

图纸二维码

声明

■ 图纸二维码由公司授权生成, 无二维码图纸公司不予认
可且不承担任何法律责任。
■ 登录公司微信公众号扫描图纸二维码可验证项目相关信
息。
■ 未经相关部门审批审查的施工图不得用于施工。
■ 图纸知识产权归本公司所有, 未经许可, 严禁拷贝复制。

公司出图章

COMPANY STAMP

注册师执业章

REGISTERED PRACTITIONERS CHAPTER

设计签字		
	实名	签名
	SOLID	SIGNS
审 定	李浩平	李浩平
审 核	方剑	方剑
项目负责人	张远东	张远东
专业负责人	张远东	张远东
校 对	刘源	刘源
设 计	葛平	葛平

建设单位

CLIENT

南京市六合区人民政府横梁街道办事处

工程名称

PROJECT NAME

横梁街道方山公墓升级改造及骨灰堂内部装修
配套工程



图纸名称

TITLE

原始总平面图

工程编号	2025G1-J016	专业	环境
设计阶段	施工图	日期	2025. 10
版 次	01	LP-1.01	

1 原始总平面图 1:600

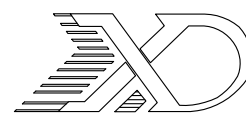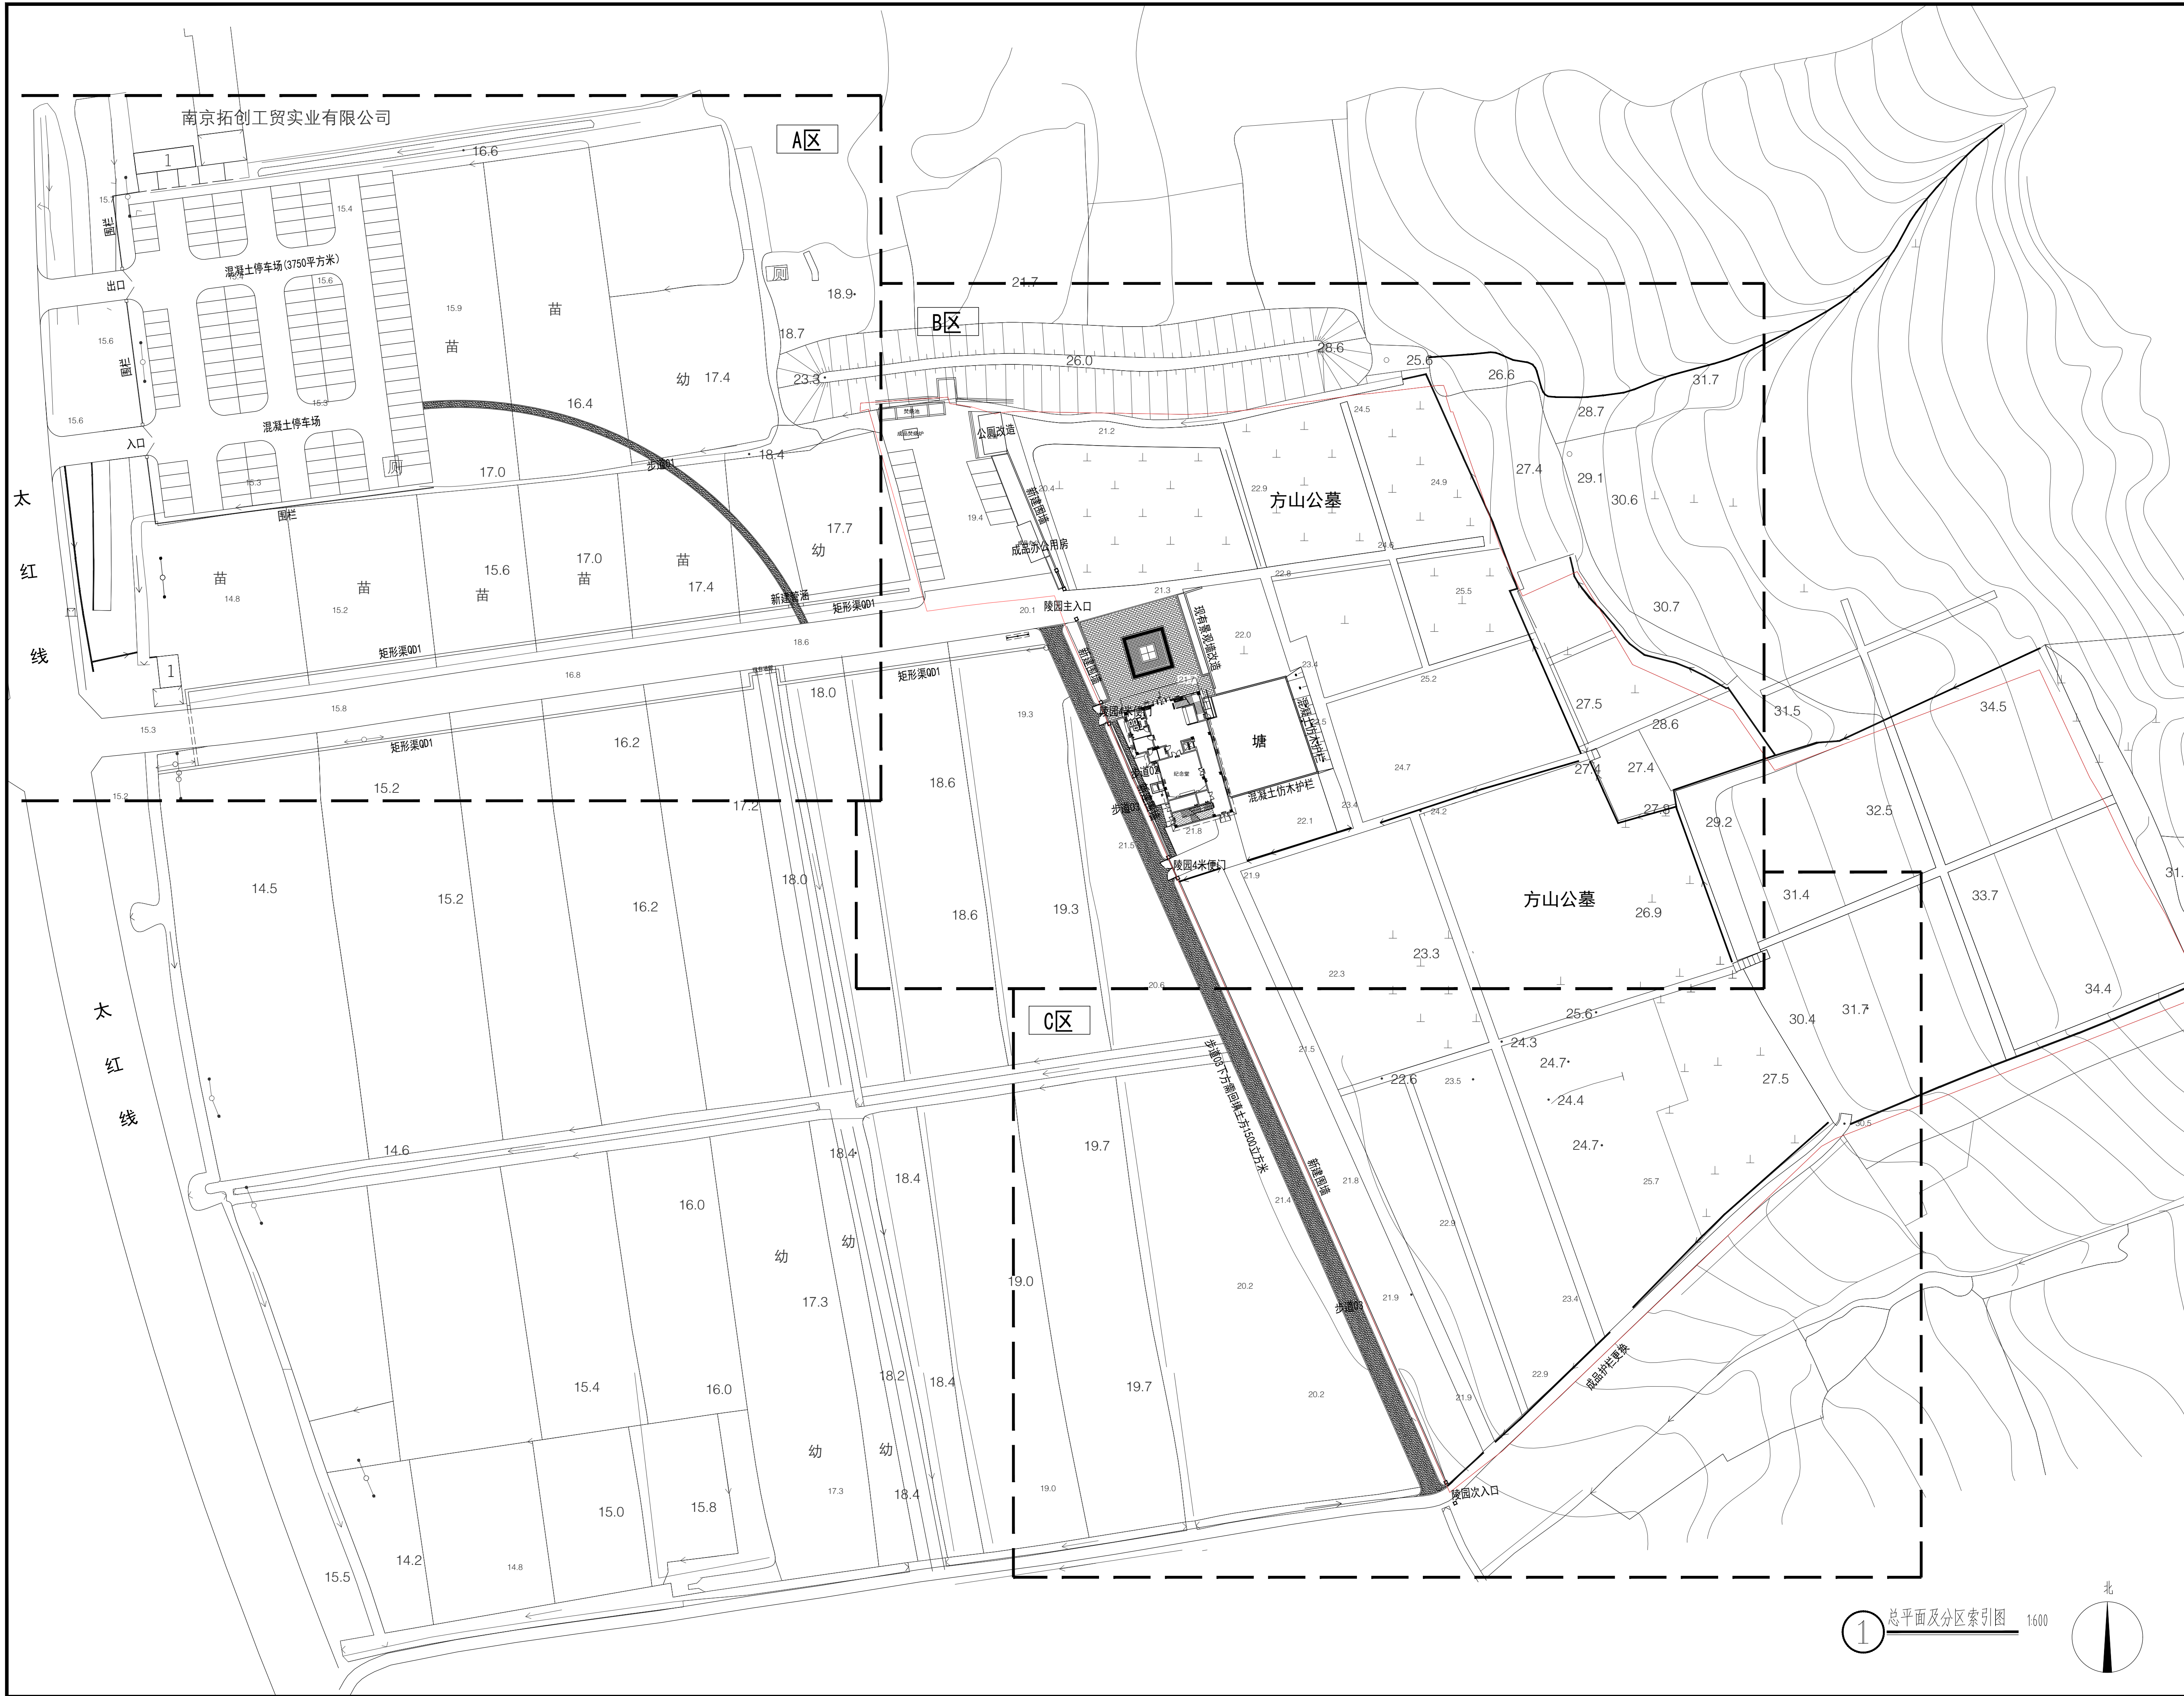

山东新达工程设计有限公司
SHANDONG XINDA ENGINEERING DESIGN CO., LTD
网址: www.sdxdsj.cn 邮箱: wfxdsj@126.com
电话: 0536-2081792



山东新达工程设计有限公司微信公众号

图纸二维码

声明

■ 图纸二维码由公司授权生成，无二维码图纸公司不予认可且不承担任何法律责任。
■ 登录公司微信公众号扫描图纸二维码可验证项目相关信息点。
■ 未经相关部门审批审查的施工图纸不得用于施工。
■ 图纸知识产权归本公司所有，未经许可，严禁拷贝复制。

公司出图章

COMPANY STAMP

注册师执业章

REGISTERED PRACTITIONERS CHAPTER

设计签字

	实 名	签 名
SIGNATURE	REAL NAME	SIGNATURE
审 定	李浩平	李浩平
APPROVED BY	LI HAOPING	LI HAOPING
审 核	方 剑	方 剑
VERIFIED BY	FANG JIAN	FANG JIAN
项目负责人	张远东	张远东
PROJECT CHIEF	ZHANG YUANTONG	ZHANG YUANTONG
专业负责人	张远东	张远东
SPECIALIST CHIEF	ZHANG YUANTONG	ZHANG YUANTONG
校 对	刘 源	刘 源
CHECKED	LIU YUAN	LIU YUAN
设 计	葛 平	葛 平
DESIGNED	GE PING	GE PING

建 设 单 位

CLIENT

南京市六合区人民政府横梁街道办事处

工 程 名 称

PROJECT NAME


横梁街道方山公墓升级改造及骨灰堂内部装修配套工程


图 纸 名 称

TITLE


总平面及分区索引图

工程编号	2025G1-J016	专 业	环 境
PROJECT NO.	2025G1-J016	PHASE	ENVIRONMENT
设计阶段	施工图	日 期	2025. 10
DESIGN STAGE	CONSTRUCTION DRAWING	DATE	2025. 10
版 次	01	LP-2.01	
EDITION	01	LP-2.01	

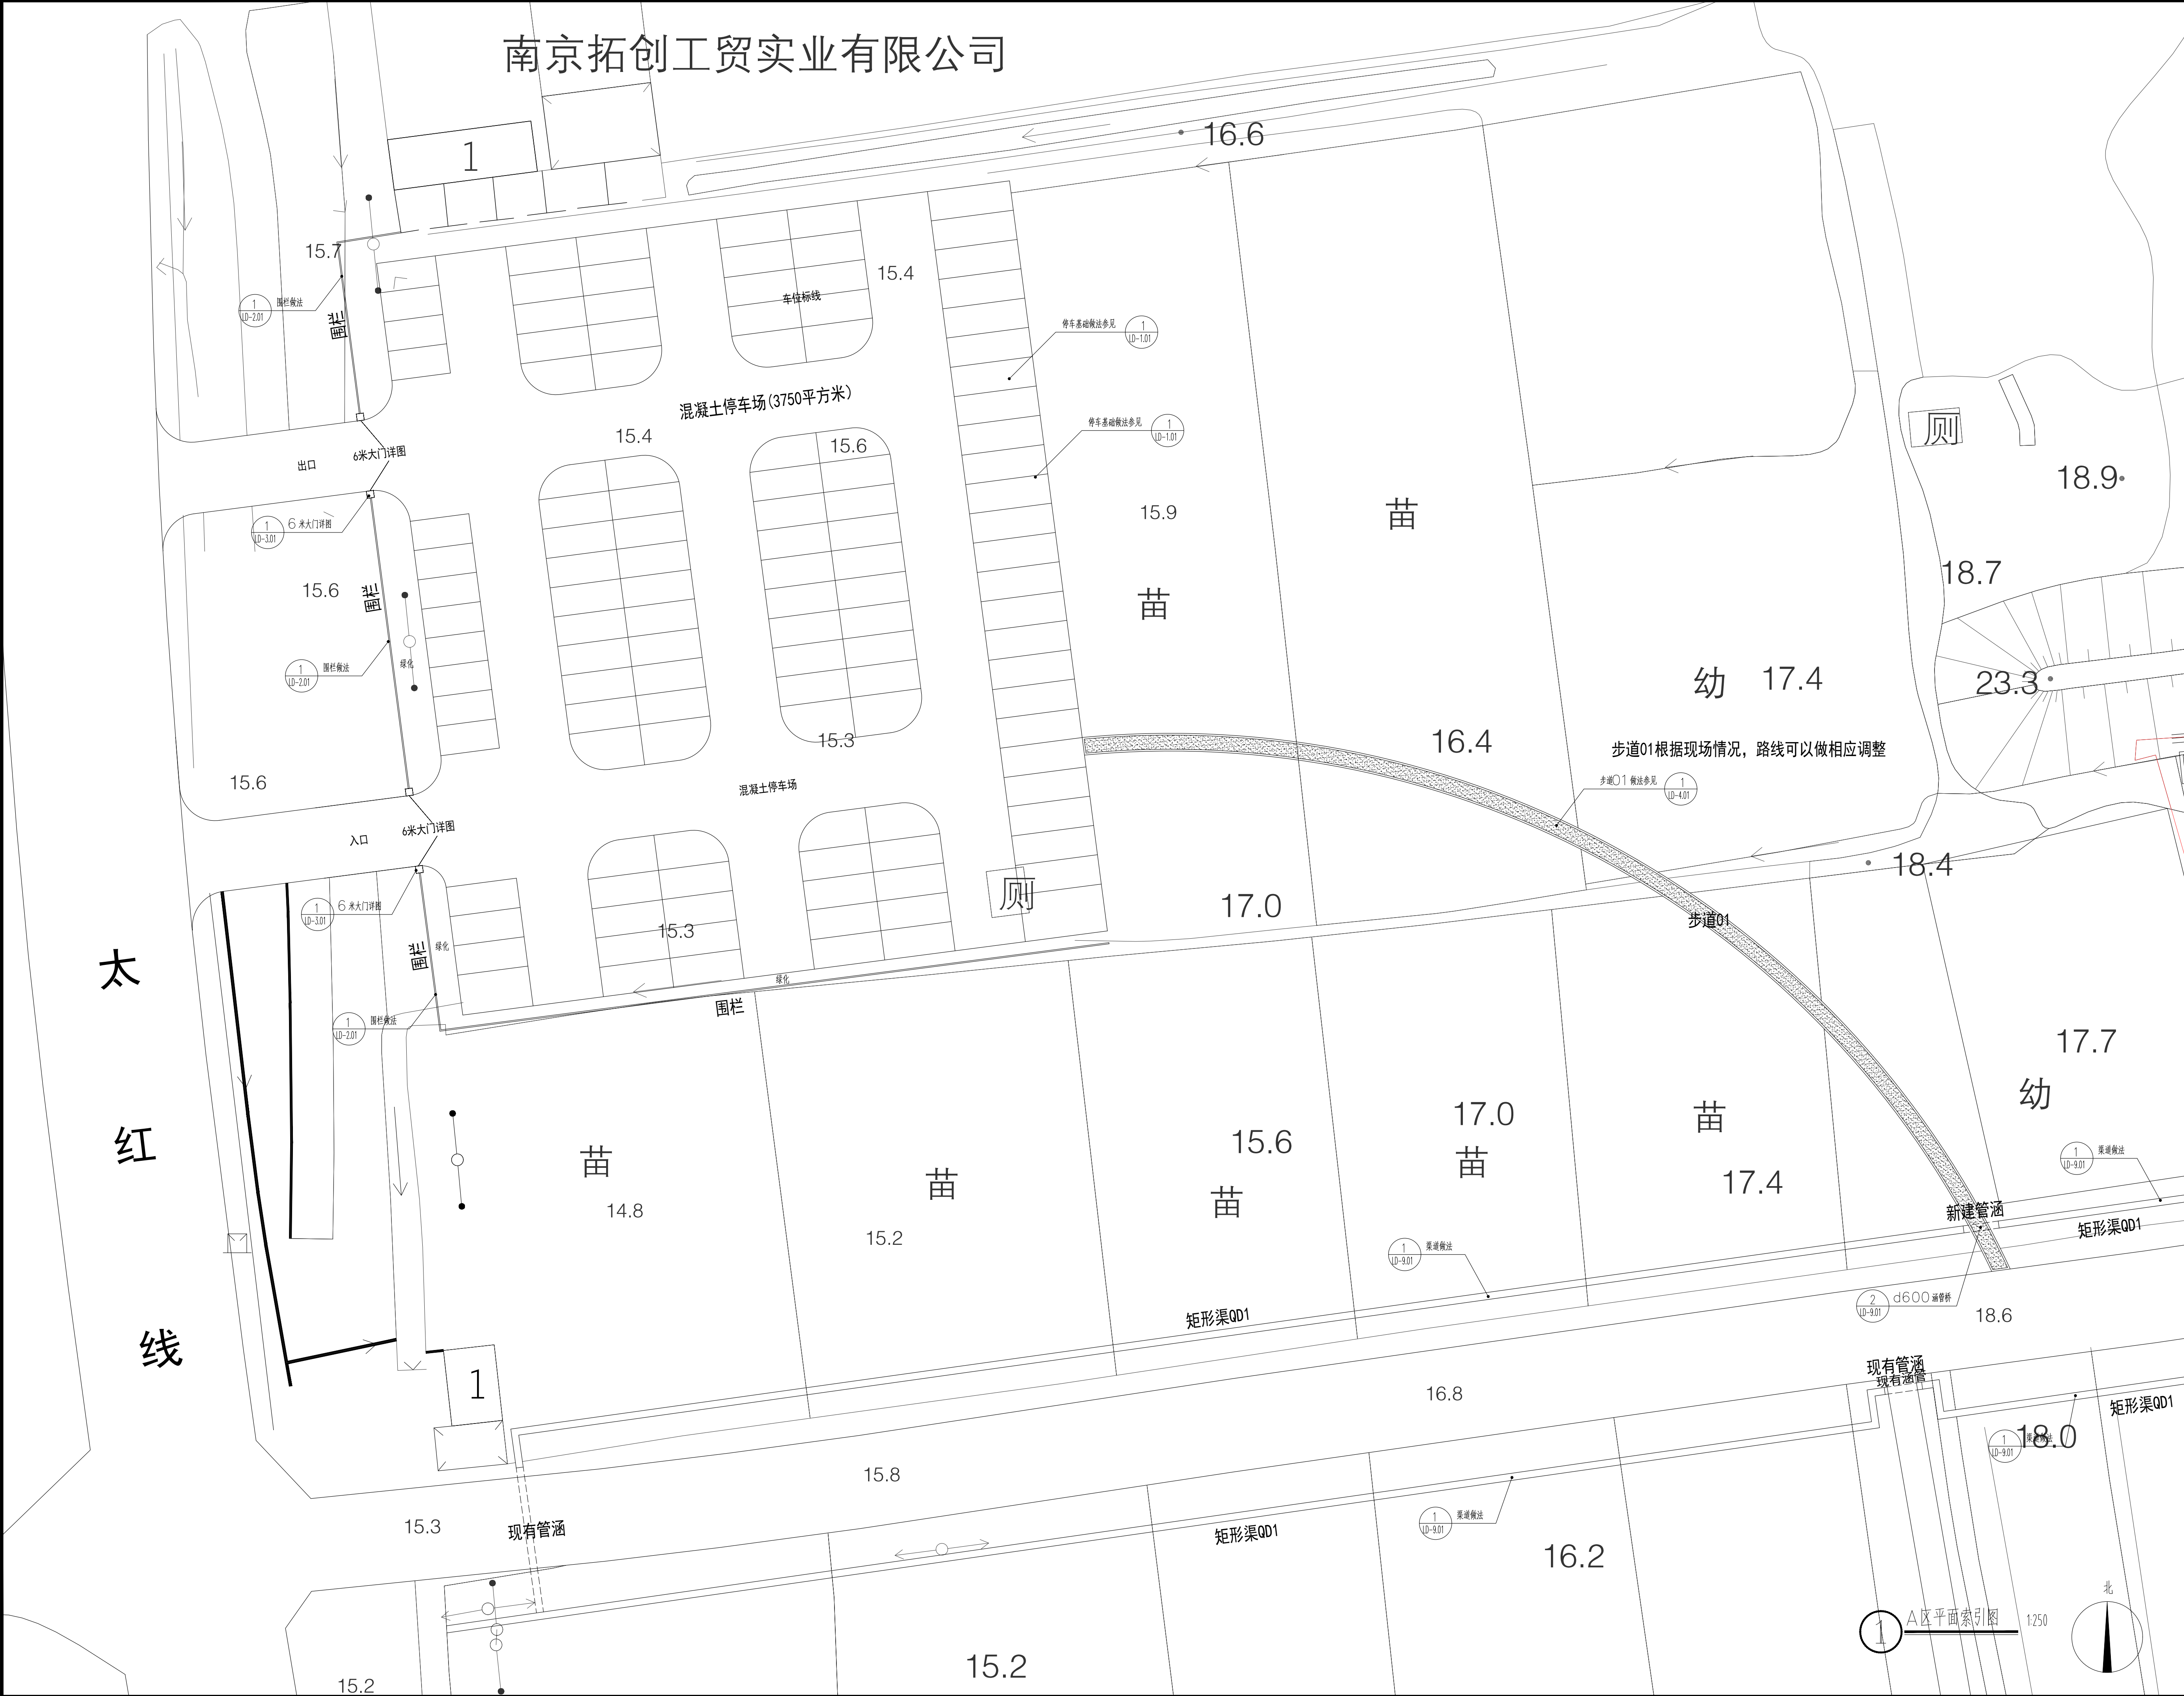

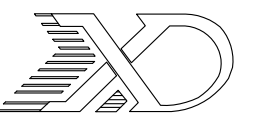

山东新达工程设计有限公司
SHANDONG XINDA ENGINEERING DESIGN CO., LTD
网址: www.sdxdsj.cn 邮箱: wfxdsj@126.com
电话: 0536-2081792



山东新达工程设计有限公司微信公众号

图纸二维码

声明

REMARK

■ 图纸二维码由公司授权生成, 无二维码图纸公司不予认
可且不承担任何法律责任。
■ 登录公司微信公众号扫描图纸二维码可验证项目相关信
息。
■ 未经相关部门审批审查的施工图纸不得用于施工。
■ 图纸知识产权归本公司所有, 未经许可, 严禁擅自复制。

公司出图章

COMPANY STAMP

注册师执业章

REGISTERED PRACTITIONERS CHAPTER

设计签字		
SIGNATURE		
实 名	签 名	
SOLID	SIGNS	
审 定	李浩平	李浩平
APPROVED BY		
审 核	方剑	方剑
VERIFIED BY		
项目负责人	张远东	张远东
PROJECT CHIEF		
专业负责人	张远东	张远东
DISCIPLINE CHIEF		
校 对	刘源	刘源
CHECKED		
设 计	葛平	葛平
DESIGNED		

建 设 单 位

CLIENT

南京市六合区人民政府横梁街道办事处

工 程 名 称

PROJECT NAME


横梁街道方山公墓升级改造及骨灰堂内部装修
配套工程


图 纸 名 称

TITLE


A区平面图索引图

工程编号	2025G1-J016	专 业	环 境
PROJECT NO.		PHASE	
设计阶段	施工图	日 期	2025. 10
DESIGN LINE		DATE	
版 次	01	LP-3.01-A	
EDITION			

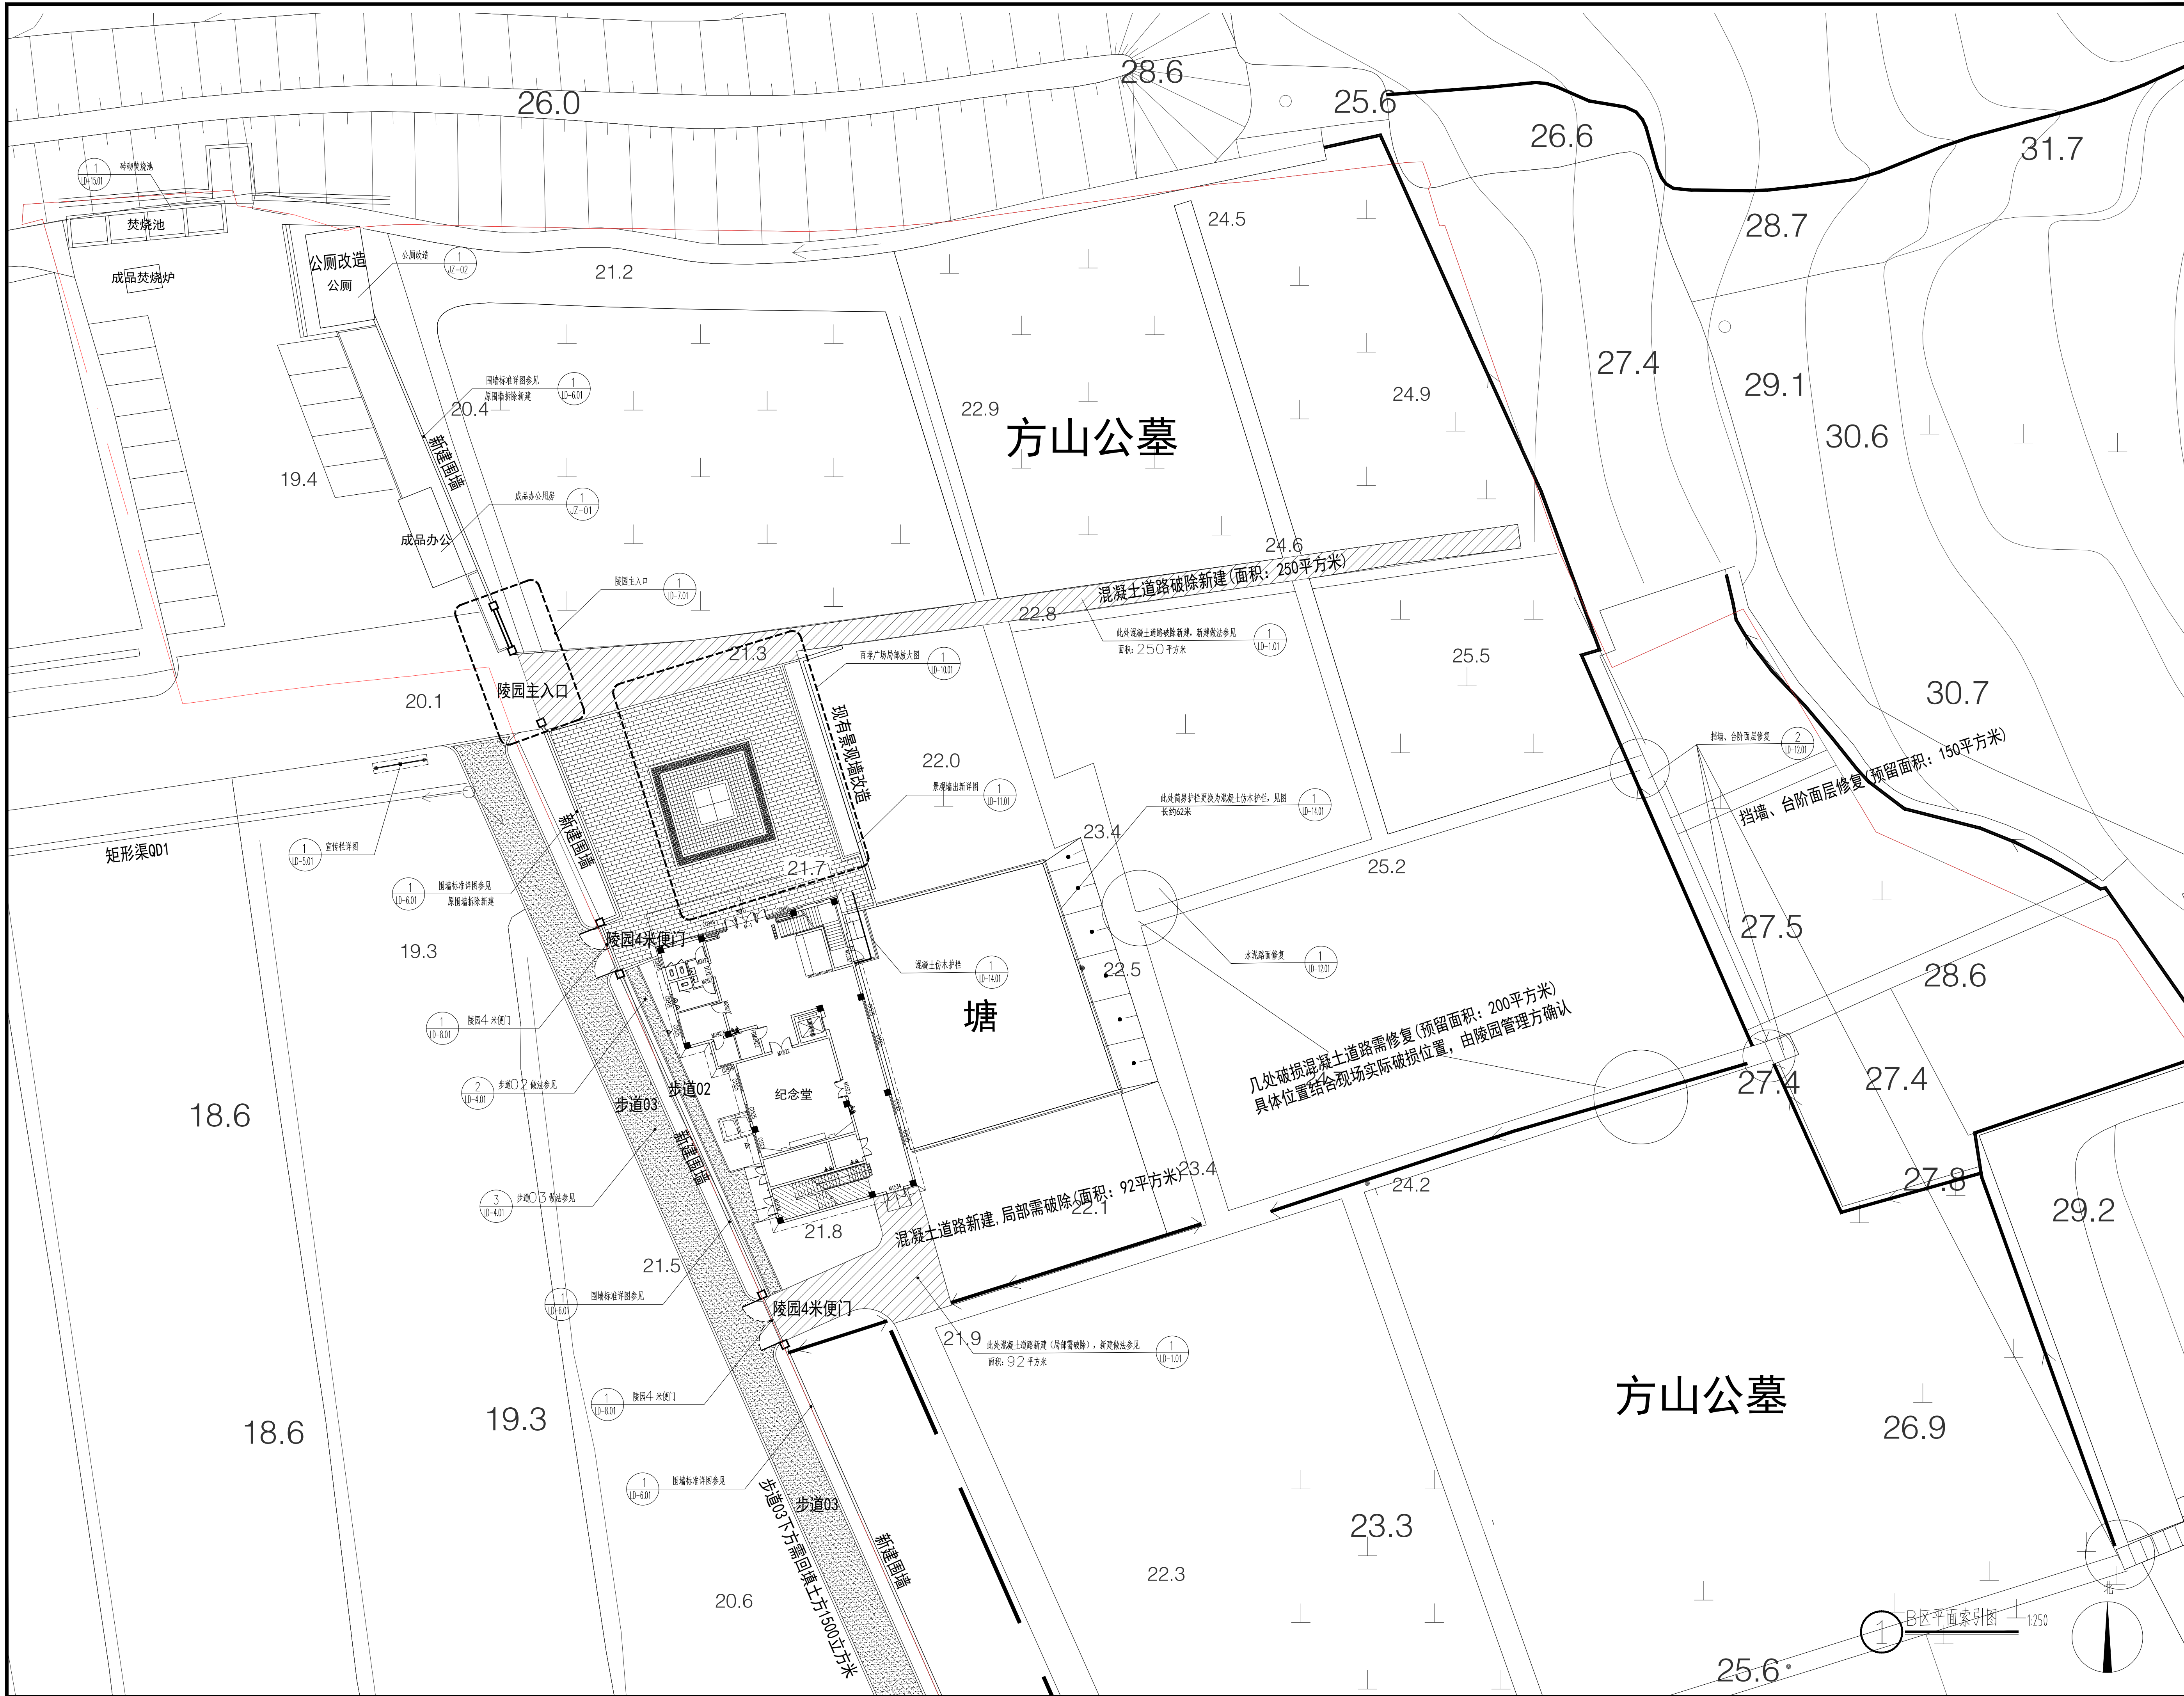

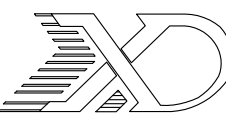

山东新达工程设计有限公司
SHANDONG XINDA ENGINEERING DESIGN CO., LTD
网址: www.sdxdsj.cn 邮箱: wfxdsj@126.com
电话: 0536-2081792



山东新达工程设计有限公司微信公众号

图纸二维码

声明

■ 图纸二维码由公司授权生成, 无二维码图纸公司不予认可且不承担任何法律责任。
■ 登录公司微信公众号扫描图纸二维码可验证项目相关信息。
■ 未经相关部门审批审查的施工图纸不得用于施工。
■ 图纸知识产权归本公司所有, 未经许可, 严禁拷贝复制。

公司出图章
COMPANY STAMP

注册师执业章
REGISTERED PRACTITIONERS CHAPTER

设计签字		
	实名	签名
审定	李浩平	李浩平
审核	方剑	方剑
项目负责人	张远东	张远东
专业负责人	张远东	张远东
校对	刘源	刘源
设计	葛平	葛平

建设单位

南京市六合区人民政府横梁街道办事处


工程名称


横梁街道方山公墓升级改造及骨灰堂内部装修配套工程

图纸名称


B区平面索引图

工程编号	2025G1-J016	专业	环境
设计阶段	施工图	日期	2025. 10
版次	01	LP-3.01-B	

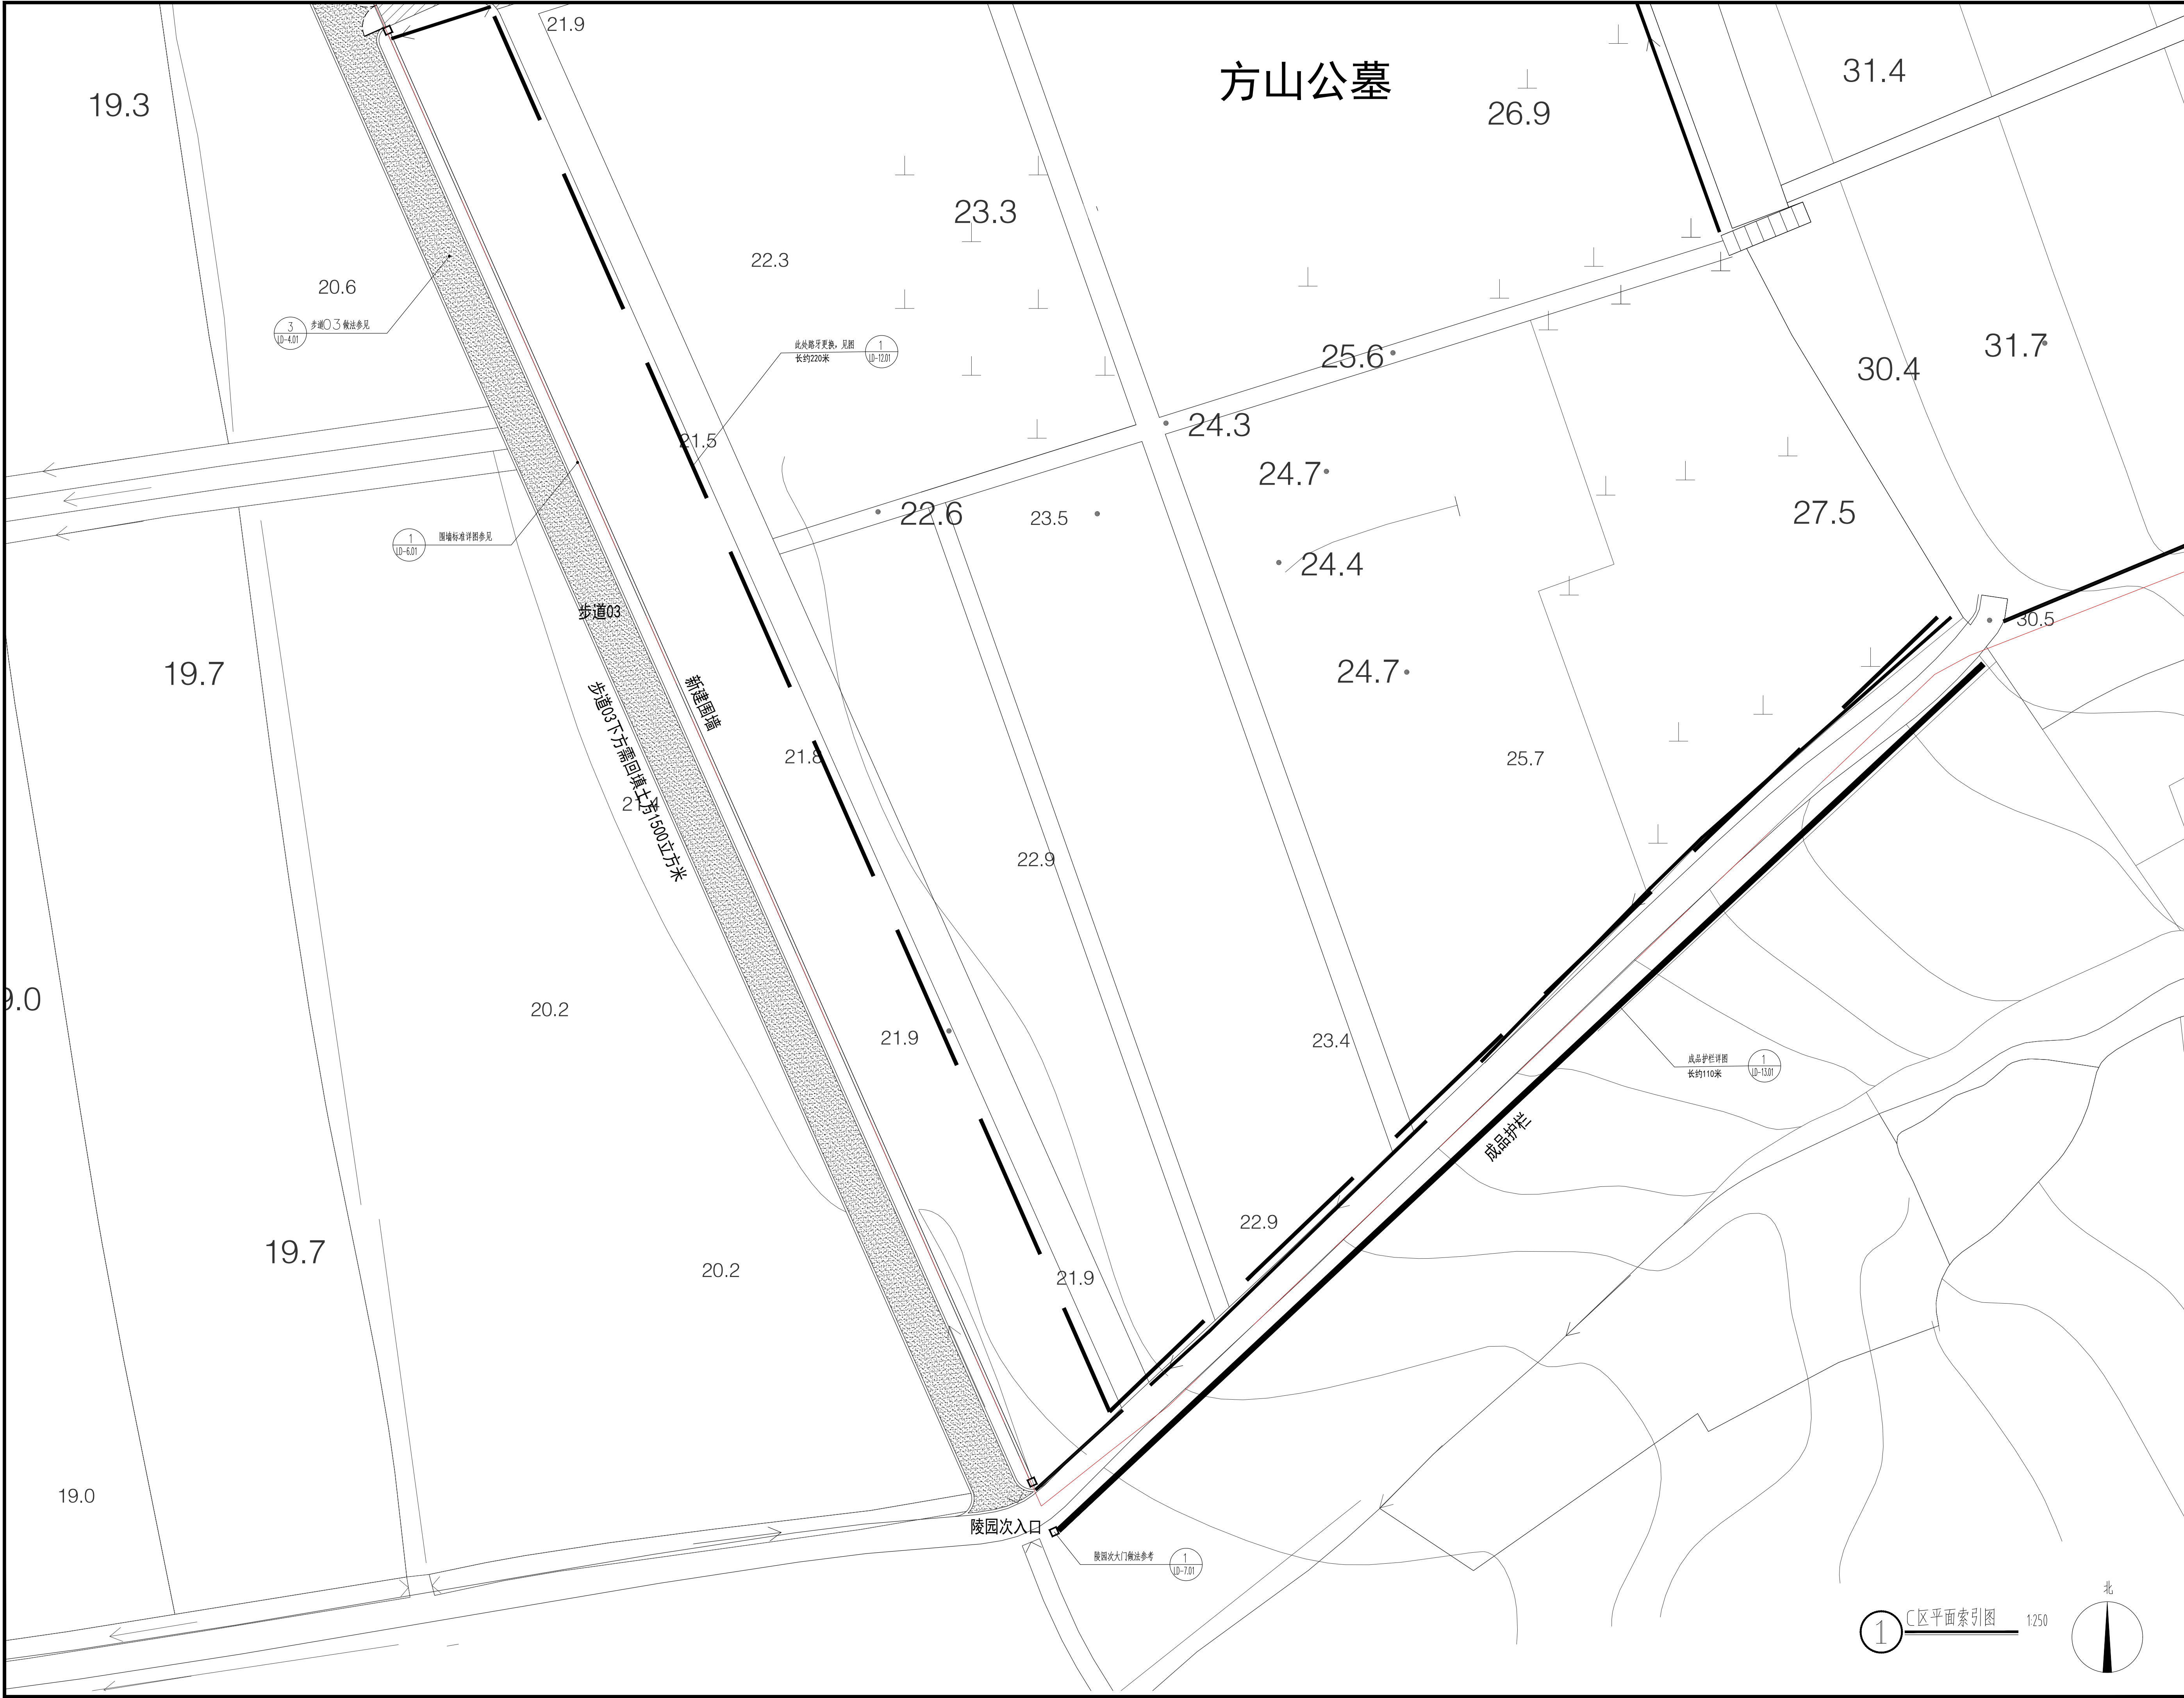

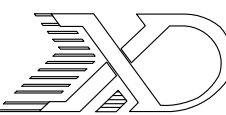

山东新达工程设计有限公司
SHANDONG XINDA ENGINEERING DESIGN CO., LTD.
网址: www.sdxdsj.cn 邮箱: wfxdsj@126.com
电话: 0536-2081792



山东新达工程设计有限公司微信公众号

图纸二维码

声明

REQUIRE

- 图纸二维码由公司授权生成, 无二维码图纸公司不予认可且不承担任何法律责任。
- 登录公司微信公众号扫描图纸二维码可验证项目相关信息点。
- 未经相关部门审批审查的施工图纸不得用于施工。
- 图纸知识产权归本公司所有, 未经许可, 严禁拷贝复制。

公司出图章
COMPANY STAMP

注册师执业章
REGISTERED PRACTITIONERS CHAPTER

设计签字		
	实 名	签 名
	SOLID	SIGNS
审 定	李浩平	李浩平
审 核	方剑	方剑
项目负责人	张远东	张远东
专业负责人	张远东	张远东
校 对	刘源	刘源
设 计	葛平	葛平

建设单位
CLIENT

南京市六合区人民政府横梁街道办事处

工程名称
PROJECT NAME


横梁街道方山公墓升级改造及骨灰堂内部装修配套工程

图纸名称
TITLE


C区平面索引图

工程编号	2025G1-J016	专 业	环 境
PROJECT NO.		PHASE	
设计阶段	施工图	日 期	2025. 10
DISCIPLINE		DATE	
版 次	01	LP-3.01-C	
EDITION			

南京拓创工贸实业有限公司

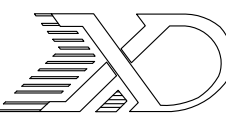


山东新达工程设计有限公司
SHANDONG XINDA ENGINEERING DESIGN CO., LTD
网址: www.sdxdsj.cn 邮箱: wfxdsj@126.com
电话: 0536-2081792




山东新达工程设计有限公司微信公众号

图纸二维码

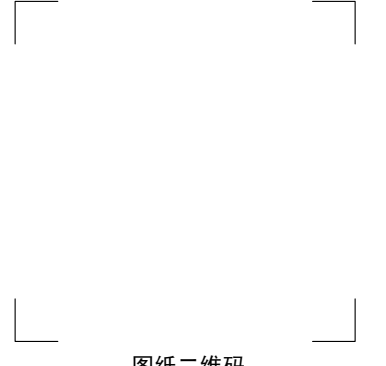

声明
RESUME
■ 图纸二维码由公司授权生成, 无二维码图纸公司不予认
可且不承担任何法律责任。
■ 登录公司微信公众号扫描图纸二维码可验证项目相关信
息。
■ 未经相关部门审批审查的施工图不得用于施工。
■ 图纸知识产权归本公司所有, 未经许可, 严禁拷贝复制。

公司出图章
COMPANY STAMP

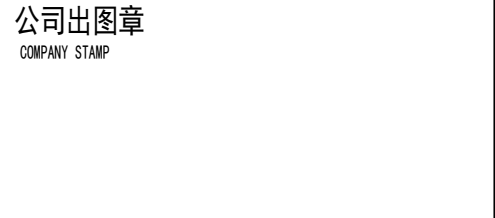



注册师执业章
REGISTERED PRACTITIONERS CHAPTER



设计签字 SIGNATURE		
	实名 REAL	签名 SIGN
审 定 APPROVED BY	李浩平	李浩平
审 核 VERIFIED BY	方剑	方剑
项目负责人 PROJECT CHIEF	张远东	张远东
专业负责人 DISCIPLINE CHIEF	张远东	张远东
校 对 CHECKED	刘源	刘源
设 计 DESIGNED	葛平	葛平

建设单位 CLIENT		
南京市六合区人民政府横梁街道办事处		
工程名称 PROJECT NAME		
横梁街道方山公墓升级改造及骨灰堂内部装修 配套工程		
图 纸 名 称 TITLE		
A区平面定位图		
工程编号 PROJECT NO.	2025G1-J016	专业 环境
设计阶段 DESIGN STAGE	施工图	日期 2025. 10
版 次 EDITION	01	LP-4.01-A

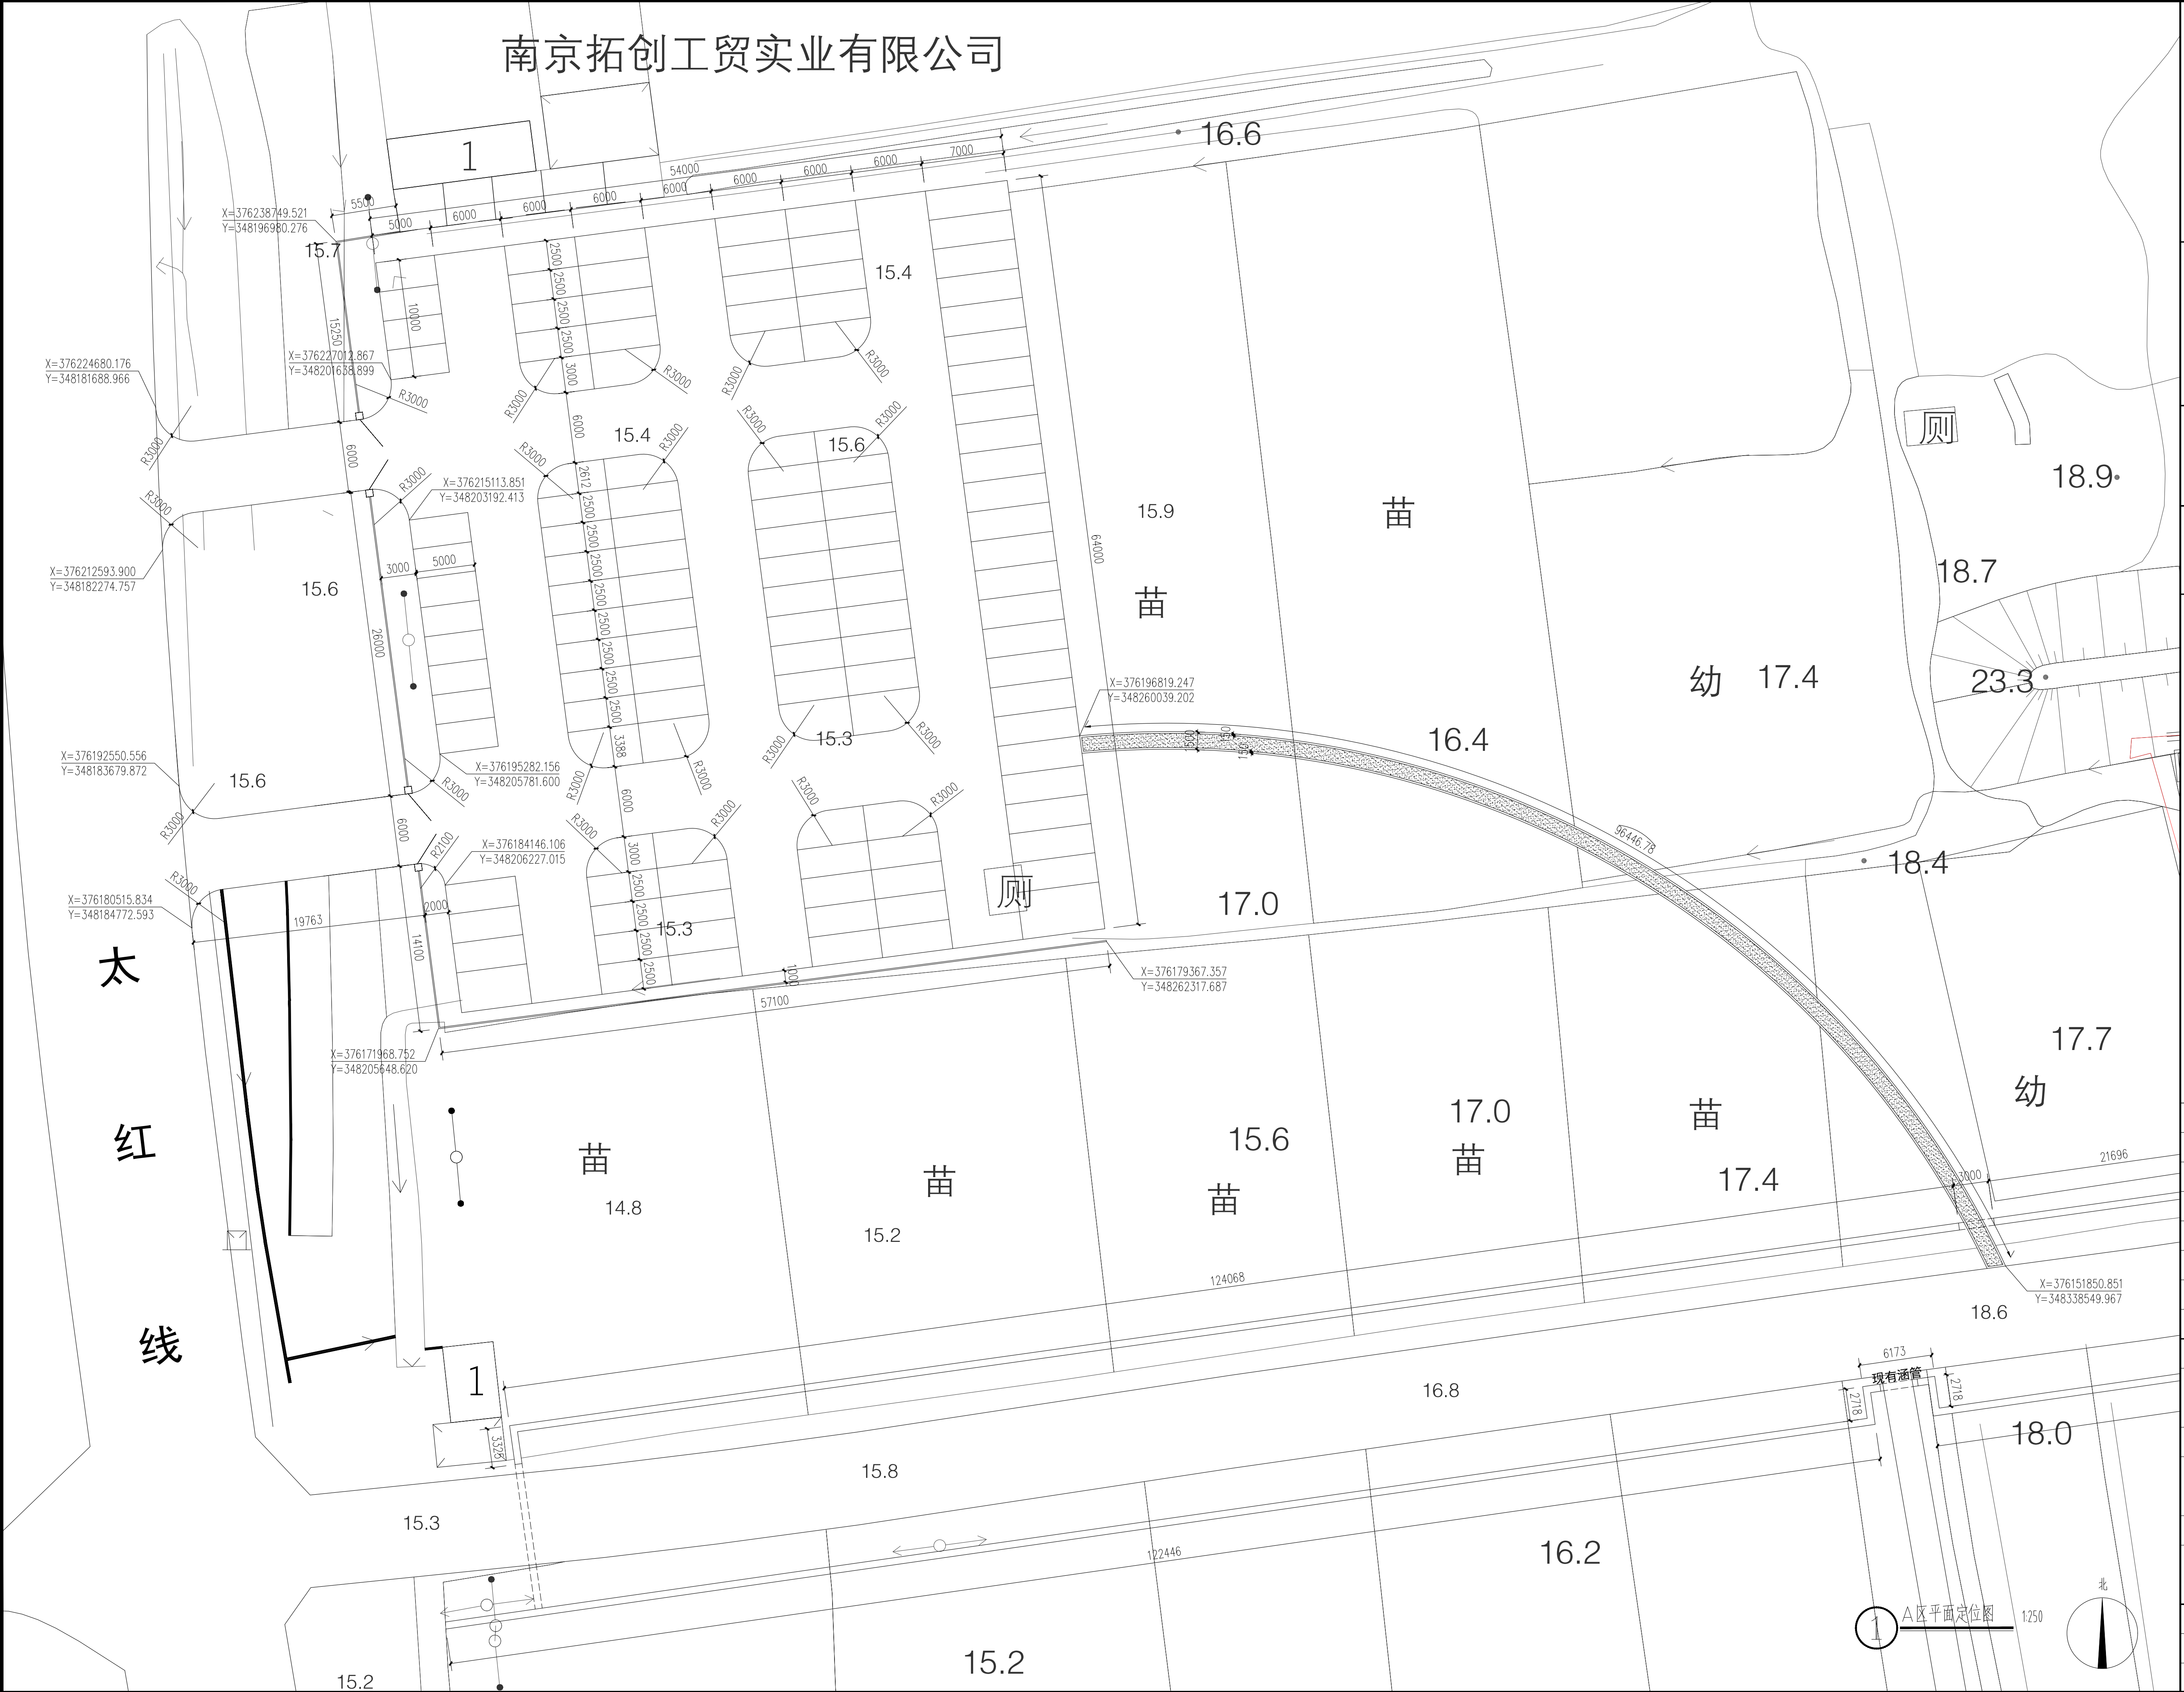

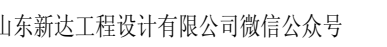

纸二维码

明

图纸二维码由公司授权生成, 无二维码图纸公司不予承认且不承担任何法律责任。

登录公司微信公众号扫描图纸二维码可验证项目相关信息。

未经相关部门审批审查的施工图纸不得用于施工。

图纸知识产权归本公司所有, 未经许可, 严禁拷贝复制。

公司出图章

COMPANY STAMP

注册师执业章

REGISTERED PRACTITIONERS CHAPTER

计 签 字

SIGNATURE

实 名	
-----	--

0	0	

李浩平	李
-----	---

核	审
---	---

力	力
力	力

PROJECT CHIEF

张远东	秘
-----	---

DISCIPLINE CHIEF	
DATE	24

刘灏	乙
----	---

设计	
----	--

姓名	4
学号	

CLIENT

南京市六合区人民政府横梁街道办事处

工程名称

橫梁街道方山公墓升級改造及骨灰堂內部裝修
配套工程

图 纸 名 称

TITLE

CONCLUSIONS


项目	主 业		
----	-----	--	--


工程编号	2025G1-J016	环 境
PROJECT No.		FHSAC

设计阶段	施工图	日期	2025.10
------	-----	----	---------


DISCIPLINE	DATE
F 1/1	

版次 EDITION	01	LP-4.01-B
---------------	----	-----------

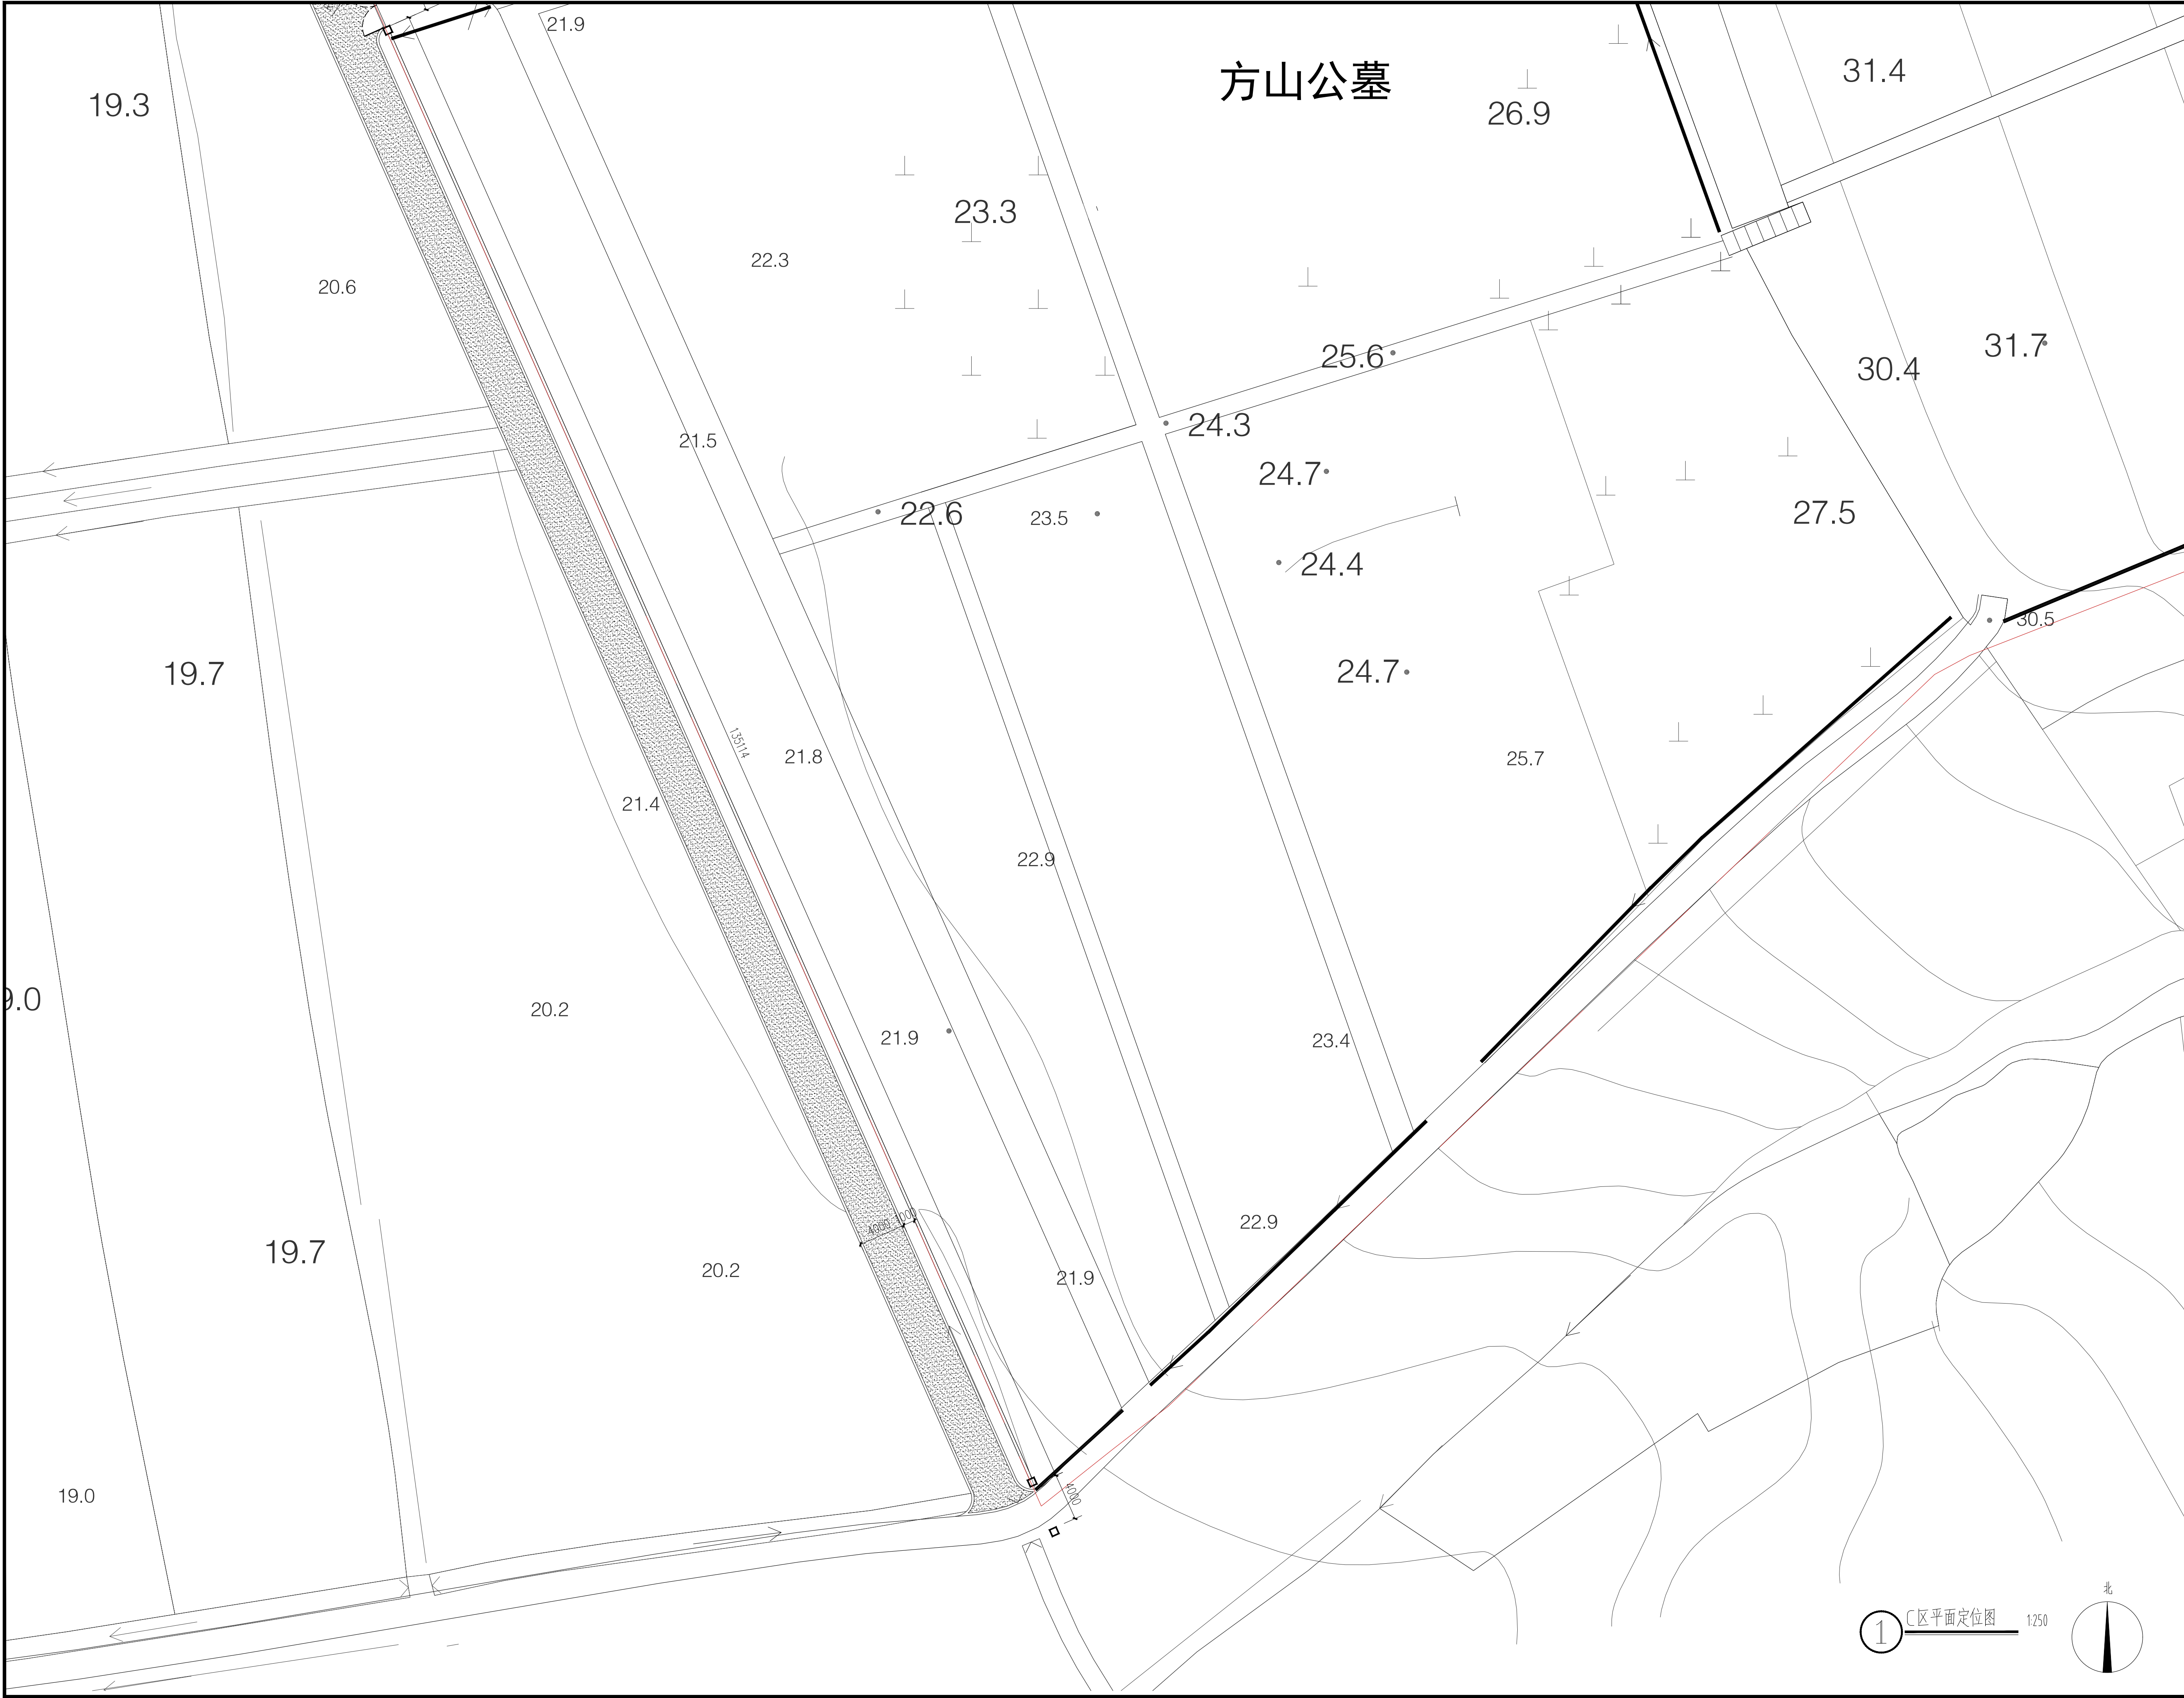

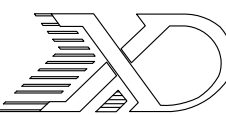

山东新达工程设计有限公司
SHANDONG XINDA ENGINEERING DESIGN CO., LTD
网址: www.sdxdsj.cn 邮箱: wfxdsj@126.com
电话: 0536-2081792



山东新达工程设计有限公司微信公众号

图纸二维码

声明

REQUIRE

- 图纸二维码由公司授权生成，无二维码图纸公司不予认可且不承担任何法律责任。
- 登录公司微信公众号扫描图纸二维码可验证项目相关信息点。
- 未经相关部门审批审查的施工图纸不得用于施工。
- 图纸知识产权归本公司所有，未经许可，严禁拷贝复制。

公司出图章

COMPANY STAMP

注册师执业章

REGISTERED PRACTITIONERS CHAPTER

设计签字		
	实 名	签 名
	SOLID	SIGNS
审 定	李浩平	李浩平
审 核	方剑	方剑
项目负责人	张远东	张远东
专业负责人	张远东	张远东
校 对	刘源	刘源
设 计	葛平	葛平

建 设 单 位

CLIENT

南京市六合区人民政府横梁街道办事处

工 程 名 称

PROJECT NAME


横梁街道方山公墓升级改造及骨灰堂内部装修配套工程

图 纸 名 称

TITLE

C 区平面定位图



工程编号	2025G1-J016	专 业	环 境
PROJECT NO.		PHASE	
设计阶段	施工图	日 期	2025. 10
DISCIPLINE		DATE	
版 次	01	LP-4.01-C	
EDITION			

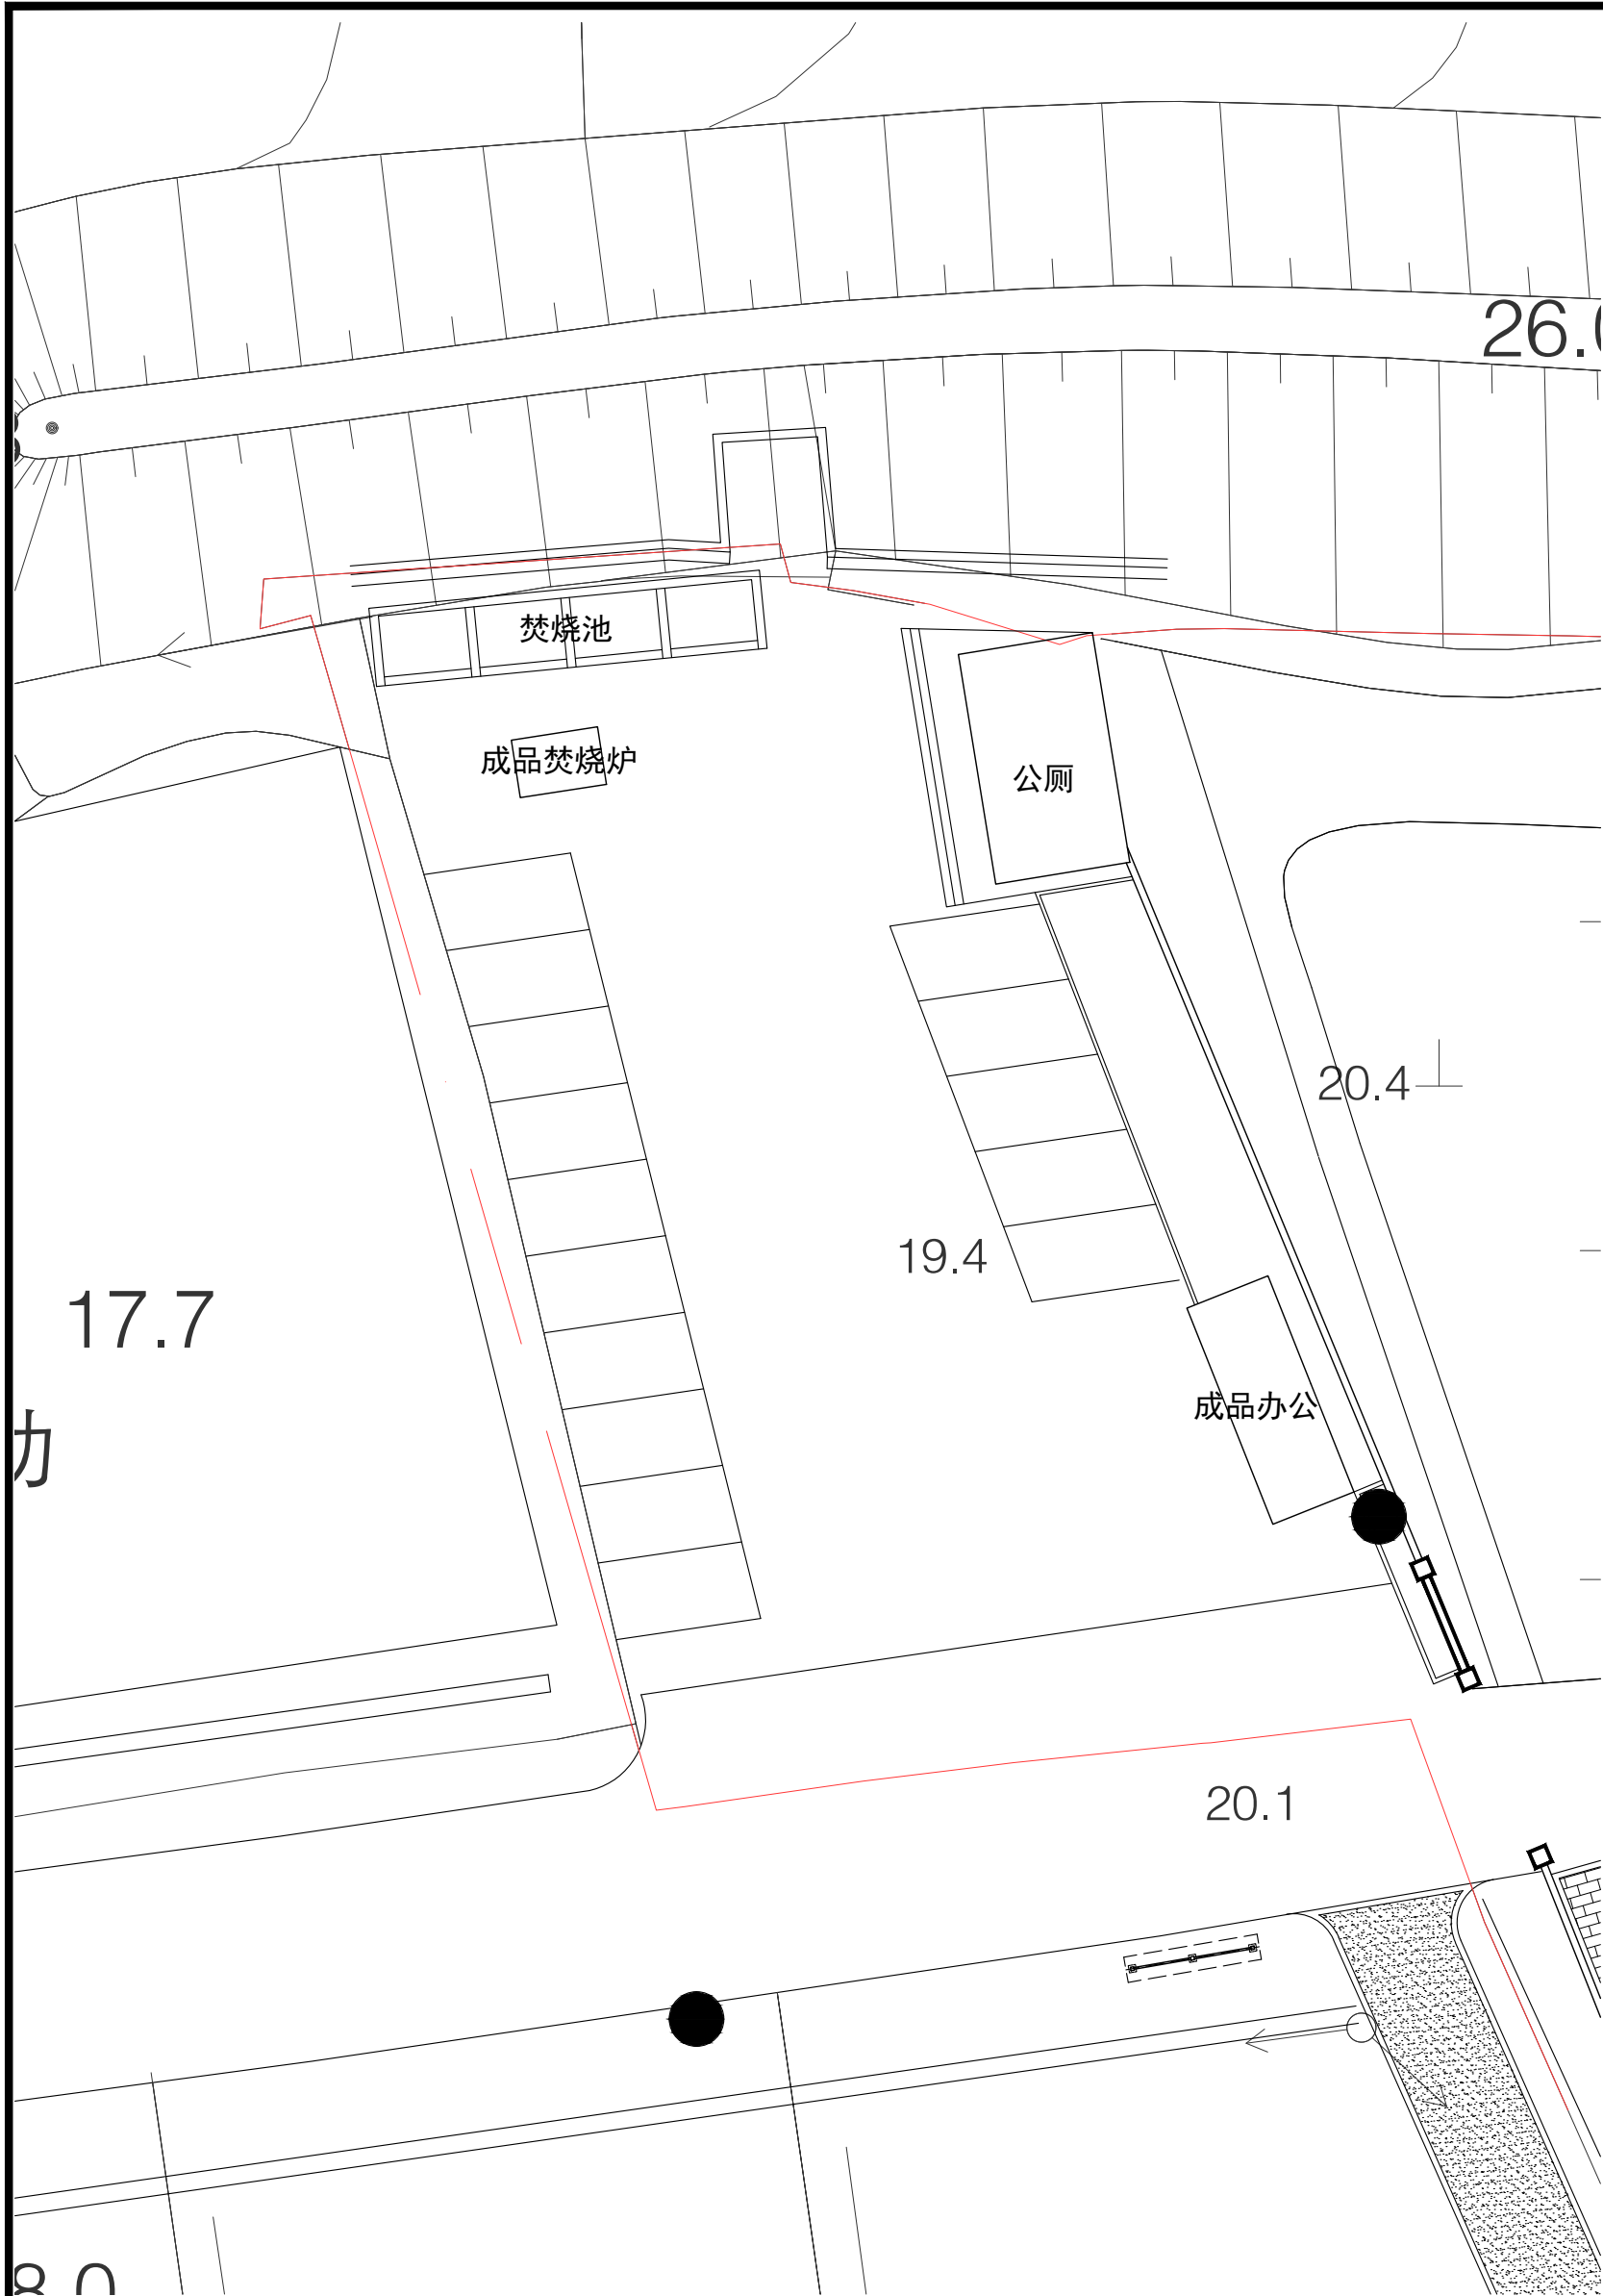


图例

● 太阳能路灯 H=6.0m 60W-LED光源 2套


1 太阳能路灯布置图 1:250

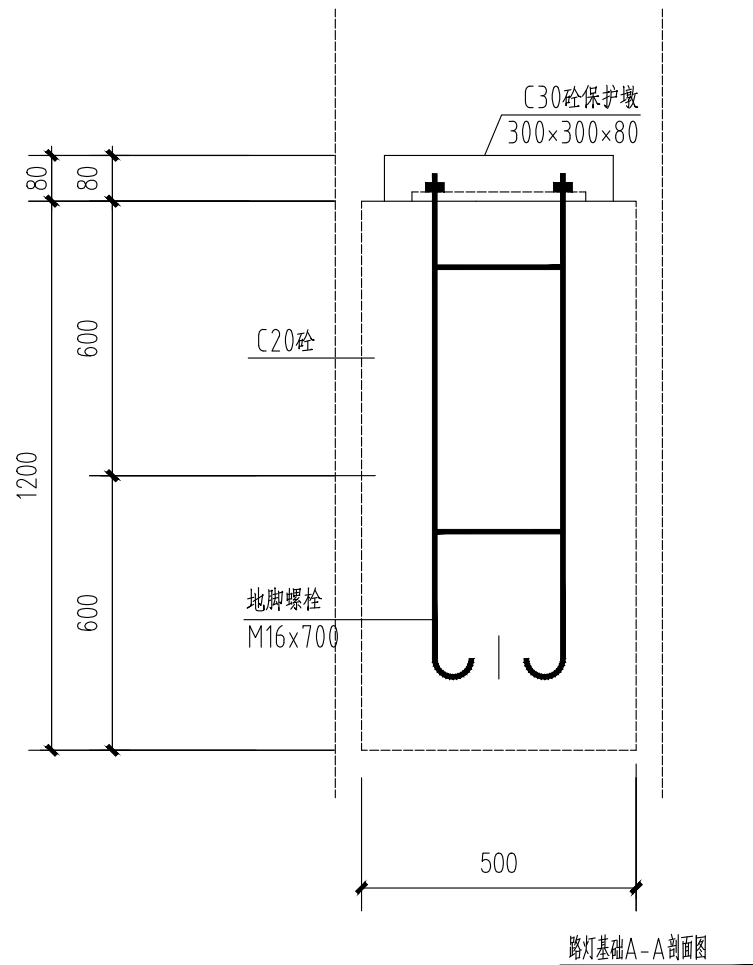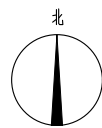


路灯基础A-A剖面图

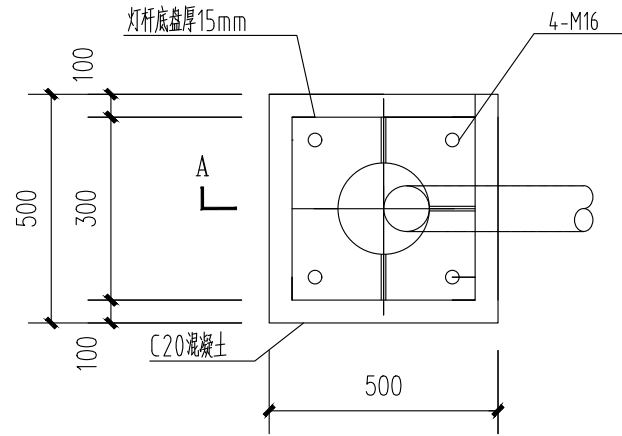

路灯基础平面图

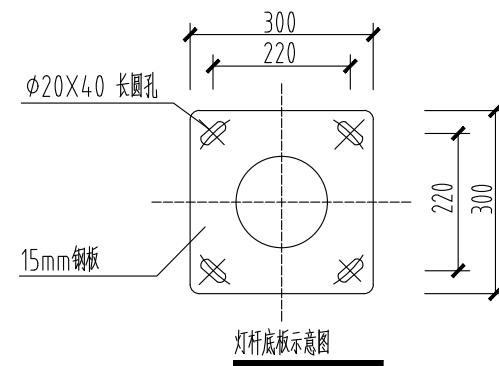

灯杆底座示意图

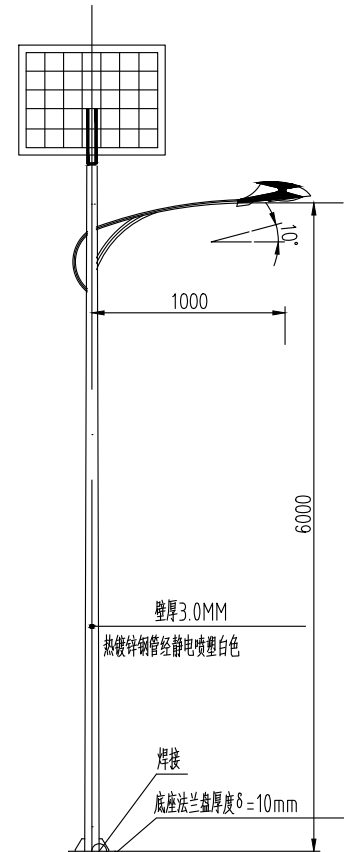


6米路灯灯杆大样

本图仅供参考,具体样式由施工单位提供样品供甲方选择,确认后方可施工

配置说明

- 1、灯杆: 采用Q235钢材制作模压成型,灯杆壁厚3.0mm,灯杆表面热镀锌处理,后表面静电喷塑处理,含太阳能支架,支架壁厚4.0mm。
- 2、光源: LED 60W,防护等级IP67。
- 3、太阳能电池板: 1x180W/36V,单晶硅太阳能板。
- 4、蓄电池: 12V-120Ah锂电池。
- 5、控制器: 光控+时控,采用24V、10A智能PWM防水控制器,防过充、过放、过流、过压保护。可分段控制、夜间节能模式设置。
- 6、路灯灯杆需编号,具体颜色及尺寸根据建设单位要求。

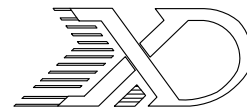

山东新达工程设计有限公司

SHANDONG XINDA ENGINEERING DESIGN CO.,LTD

网址: www.sdxdsj.cn 邮箱: wfxdsj@126.com

电话: 0536-2081792



山东新达工程设计有限公司微信公众号

图纸二维码

声明

- 图纸二维码由公司授权生成,无二维码图纸公司不予认可且不承担任何法律责任。
- 登录公司微信公众号扫描图纸二维码可验证项目相关信息。
- 未经相关部门审批审查的施工图纸不得用于施工。
- 图纸知识产权归本公司所有,未经许可,严禁拷贝复制。

公司出图章

COMPANY STAMP

注册师执业章

REGISTERED PRACTITIONERS CHAPTER

设计签字

SIGNATURE		
	实 名 SOLID	签 名 SIGNS
审 定 APPROVED BY	李浩平	李浩平
审 核 VERIFIED BY	方剑	方剑
项目负责人 PROJECT CHIEF	张远东	张远东
专业负责人 DISCIPLINE CHIEF	张远东	张远东
校 对 CHECKED	刘灏	刘灏
设 计 DESIGNED	葛平	葛平

建设 单位

CLIENT

南京市六合区人民政府横梁街道办事处

工程名称

PROJECT NAME


横梁街道方山公墓升级改造及骨灰堂内部装修配套工程

图 纸 名 称


TITLE

太阳能路灯布置图


工程编号 PROJECT No.	2025G1-J016	专 业 PHASE	环 境
设计阶段 DISCIPLINE	施工图	日 期 DATE	2025.10
版 次 EDITION	01	LP-5.01	

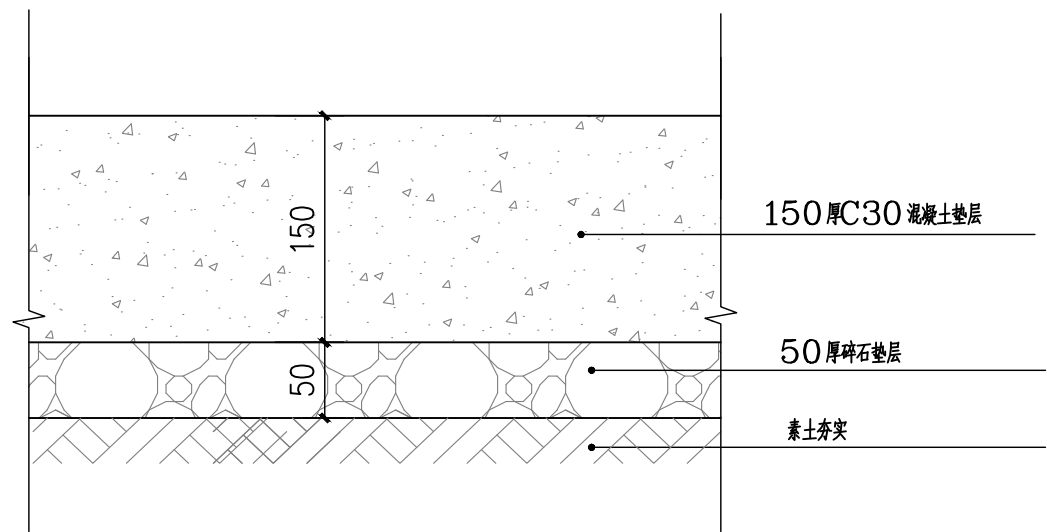


1 新建混凝土结构 1:5

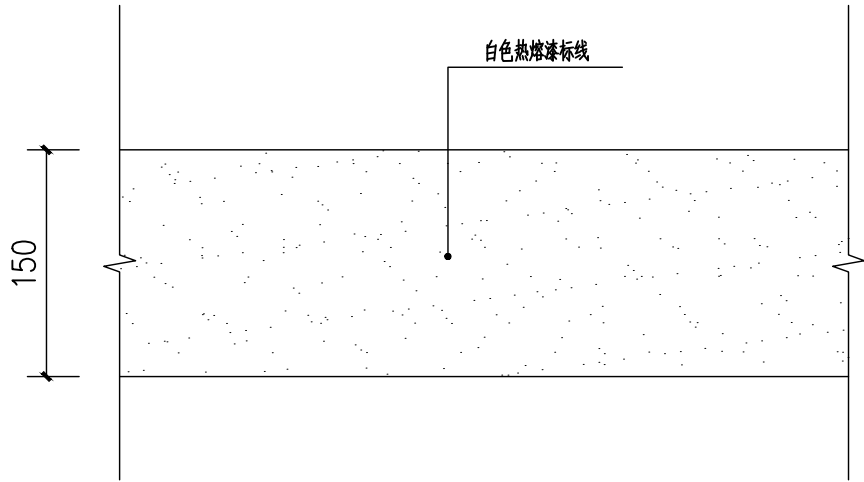


2 白色热熔漆标线 1:5

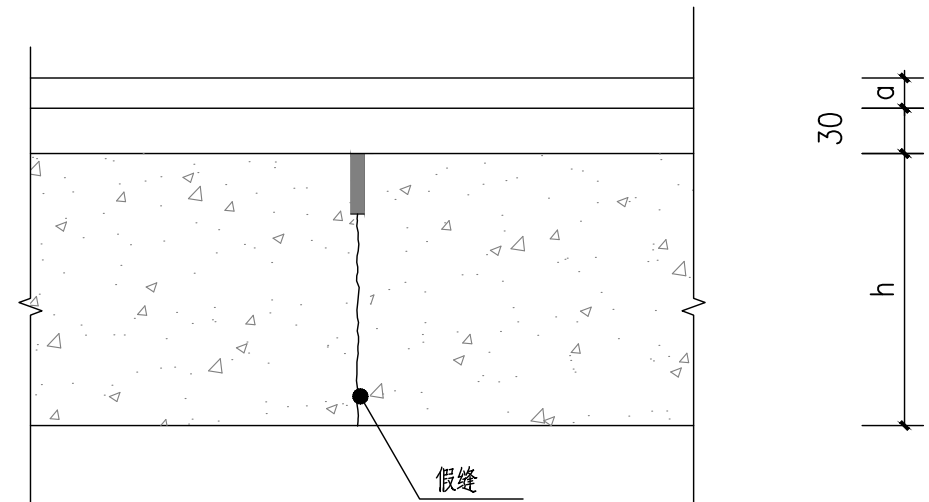


上有面层, 基层为混凝土假缝

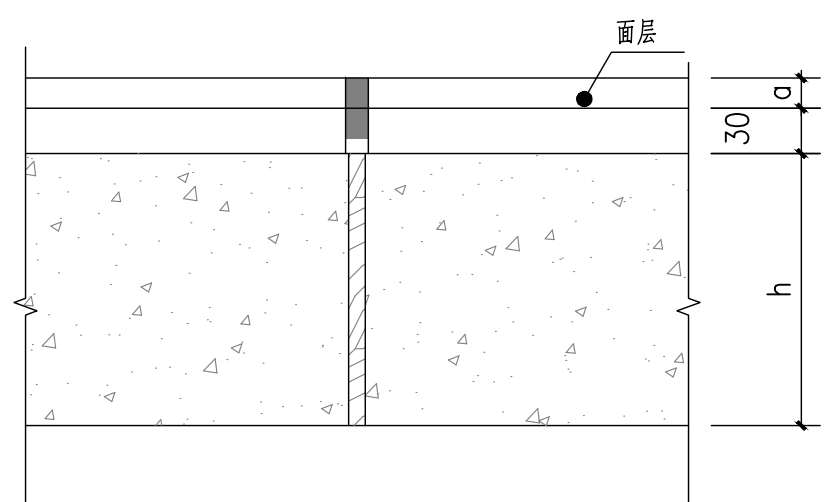

上有面层, 基层为混凝土的胀缝

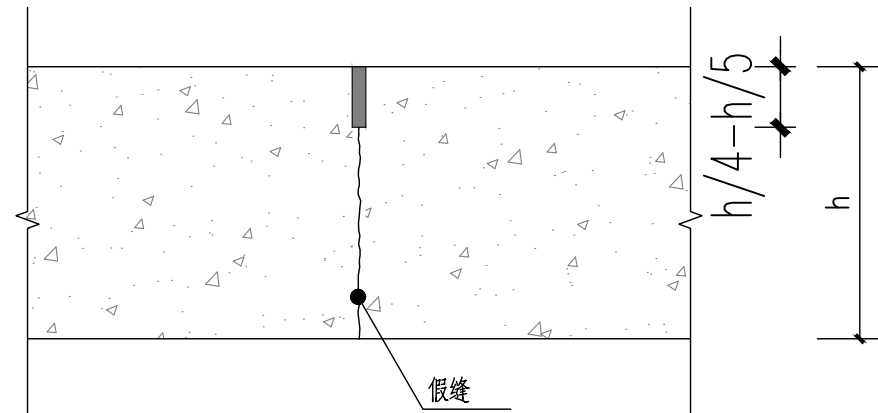


假缝型缩(纵)缝大样图

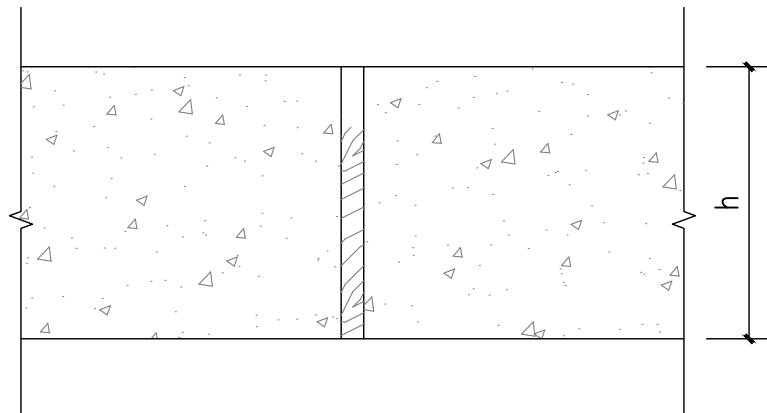

混凝土路的胀缝

混凝土路面缝做法说明：

- 所有的缝均为无传力杆型。
- 路宽 $B < 5$ 米，混凝土沿路纵向每隔4米分块做缩缝；
当路宽 > 5 时，沿路中心线做纵缝，沿道路纵向每隔4米分块做缩缝；广场按4米 \times 4米分块做缝。
- 混凝土纵向长约20米左右或与不同构筑物衔接时须做胀缝。

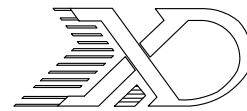

山东新达工程设计有限公司

SHANDONG XINDA ENGINEERING DESIGN CO., LTD

网址: www.sdxdsj.cn 邮箱: wfxdsj@126.com

电话: 0536-2081792



山东新达工程设计有限公司微信公众号

图纸二维码

声明

■ 图纸二维码由公司授权生成，无二维码图纸公司不予认可且不承担任何法律责任。
■ 登录公司微信公众号扫描图纸二维码可验证项目相关信息。
■ 未经相关部门审批审查的施工图纸不得用于施工。
■ 图纸知识产权归本公司所有，未经许可，严禁拷贝复制。

公司出图章

COMPANY STAMP

注册师执业章

REGISTERED PRACTITIONERS CHAPTER

设计签字

SIGNATURE

	实 名 SOLID	签 名 SIGNS
审 定 APPROVED BY	李浩平	李浩平
审 核 VERIFIED BY	方剑	方剑
项目负责人 PROJECT CHIEF	张远东	张远东
专业负责人 DISCIPLINE CHIEF	张远东	张远东
校 对 CHECKED	刘灏	刘灏
设 计 DESIGNED	葛平	葛平

建设 单位

CLIENT

南京市六合区人民政府横梁街道办事处

工 程 名 称

PROJECT NAME

横梁街道方山公墓升级改造及骨灰堂内部装修配套工程

图 纸 名 称

TITLE

道路做法详图

伸缩缝详图

工程编号 PROJECT No.	2025G1-J016	专 业 PHASE	环 境
设计阶段 DISCIPLINE	施工图	日 期 DATE	2025. 10
版 次 EDITION	01	LD-1. 01	



山东新达工程设计有限公司

SHANDONG XINDA ENGINEERING DESIGN CO., LTD

网址: www.sdxdsj.cn 邮箱: wfxdsj@126.com

电话: 0536-2081792



山东新达工程设计有限公司微信公众号

图纸二维码

声 明

■ 图纸二维码由公司授权生成, 无二维码图纸公司不予认可且不承担任何法律责任。
■ 登录公司微信公众号扫描图纸二维码可验证项目相关信息。
■ 未经相关部门审批审查的施工图纸不得用于施工。
■ 图纸知识产权归本公司所有, 未经许可, 严禁拷贝复制。

公司出图章

COMPANY STAMP

注册师执业章

REGISTERED PRACTITIONERS CHAPTER

设计签字

	实 名 SOLID	签 名 SIGNS
审 定 APPROVED BY	李浩平	李浩平
审 核 VERIFIED BY	方剑	方剑
项目负责人 PROJECT CHIEF	张远东	张远东
专业负责人 DISCIPLINE CHIEF	张远东	张远东
校 对 CHECKED	刘灏	刘灏
设 计 DESIGNED	葛平	葛平

建设单位

CLIENT

南京市六合区人民政府横梁街道办事处

工程名称

PROJECT NAME


横梁街道方山公墓升级改造及骨灰堂内部装修配套工程

图纸名称

TITLE


成品围栏详图

工程编号 PROJECT No.	2025G1-J016	专 业 PHASE	环 境
设计阶段 DISCIPLINE	施工图	日 期 DATE	2025.10
版 次 EDITION	01	LD-2.01	

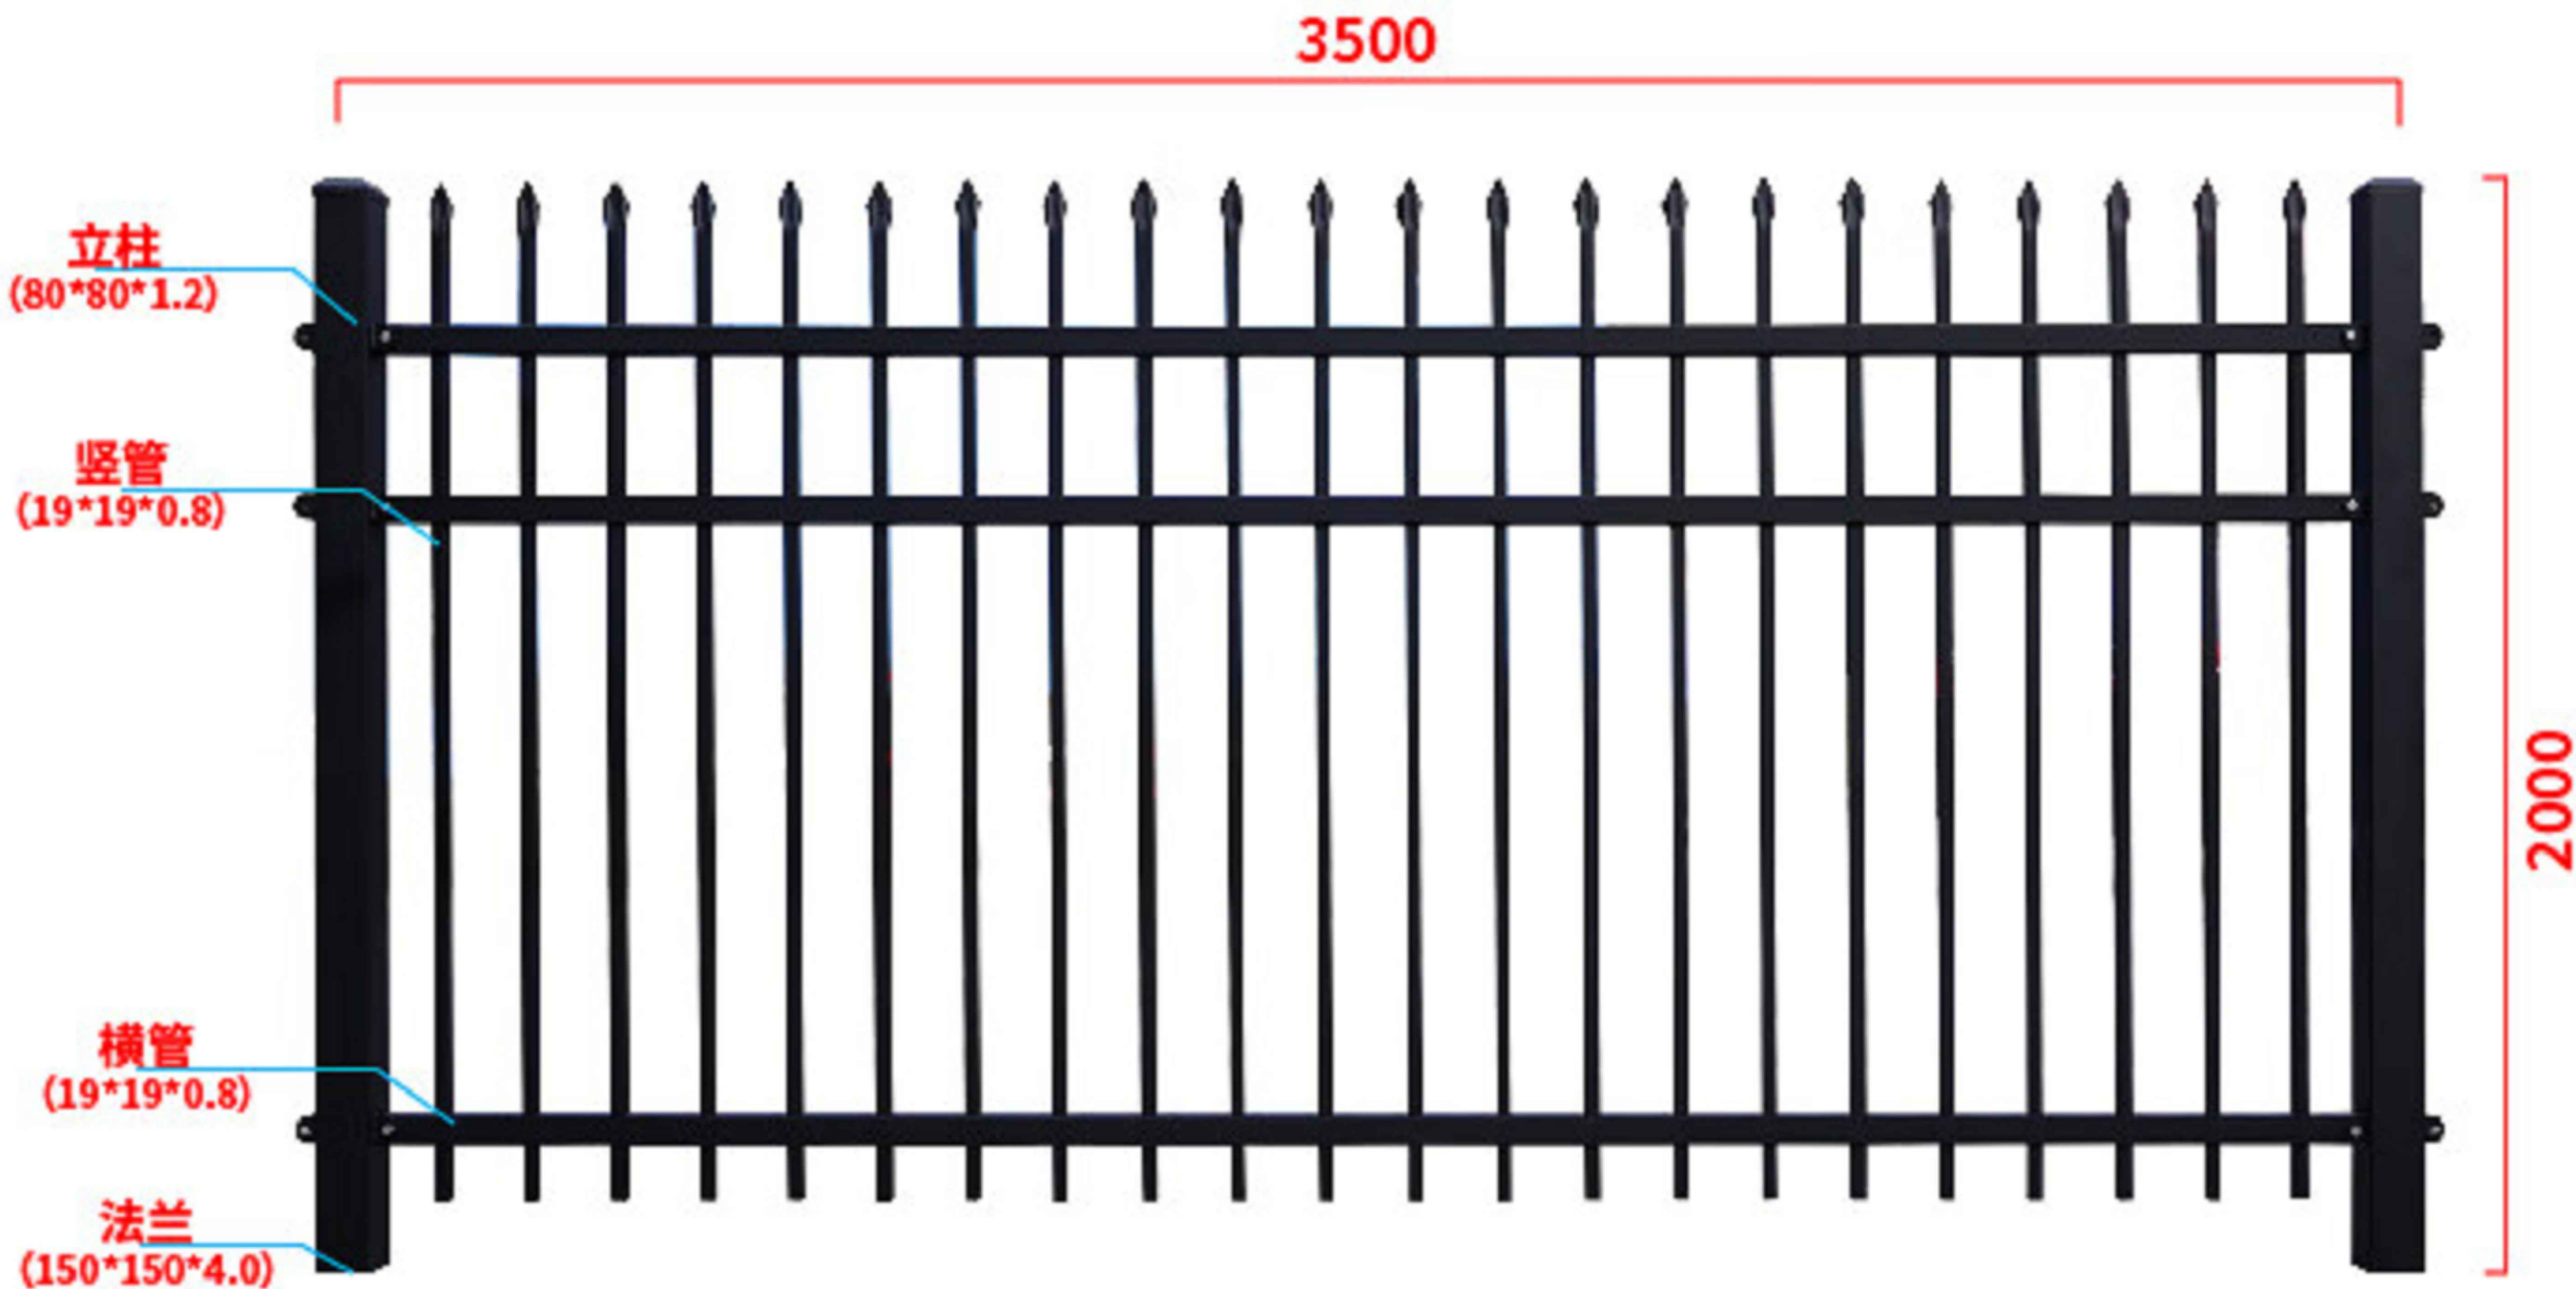


1 成品围栏产品尺寸标注
SCALE 1:15

注: 1、材料选用锌钢, 面层黑色烤漆处理。
2、围栏全长117.95米

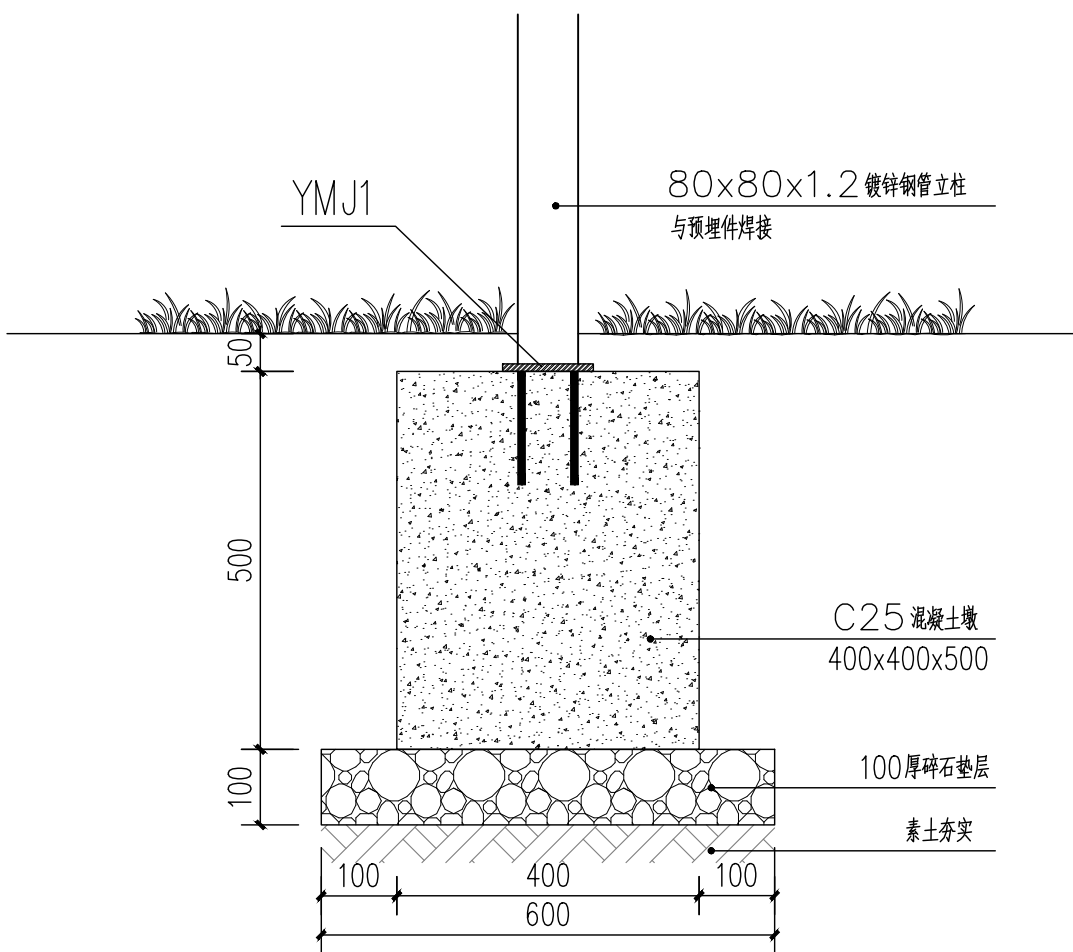

2 立柱基础剖面图
SCALE 1:10

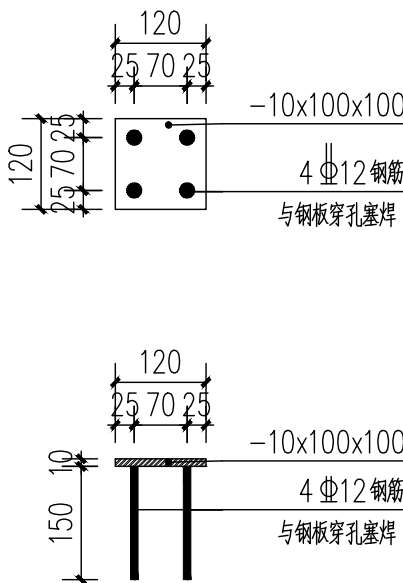

3 YMJ1详图
SCALE 1:10



山东新达工程设计有限公司

SHANDONG XINDA ENGINEERING DESIGN CO., LTD

网址: www.sdxdsj.cn 邮箱: wfxdsj@126.com

电话: 0536-2081792



山东新达工程设计有限公司微信公众号



图纸二维码

声 明

DECLARE

- 图纸二维码由公司授权生成，无二维码图纸公司不予认可且不承担任何法律责任。
- 登录公司微信公众号扫描图纸二维码可验证项目相关信息。
- 未经相关部门审批审查的施工图纸不得用于施工。
- 图纸知识产权归本公司所有，未经许可，严禁拷贝复制。

公司出图章

COMPANY STAMP

注册师执业章

REGISTERED PRACTITIONERS CHAPTER

设计签字

SIGNATURE

	实 名 SOLID	签 名 SIGNS
审 定 APPROVED BY	李浩平	李浩平
审 核 VERIFIED BY	方剑	方剑
项目负责人 PROJECT CHIEF	张远东	张远东
专业负责人 DISCIPLINE CHIEF	张远东	张远东
校 对 CHECKED	刘灏	刘灏
设 计 DESIGNED	葛平	葛平

建设单位

CLIENT

南京市六合区人民政府横梁街道办事处

工程名称

PROJECT NAME


横梁街道方山公墓升级改造及骨灰堂内部装修配套工程

图纸名称

TITLE

6米大门详图01

工程编号 PROJECT No.	2025G1-J016	专 业 PHASE	环 境
设计阶段 DISCIPLINE	施工图	日 期 DATE	2025. 10
版 次 EDITION	01	LD-3.01	

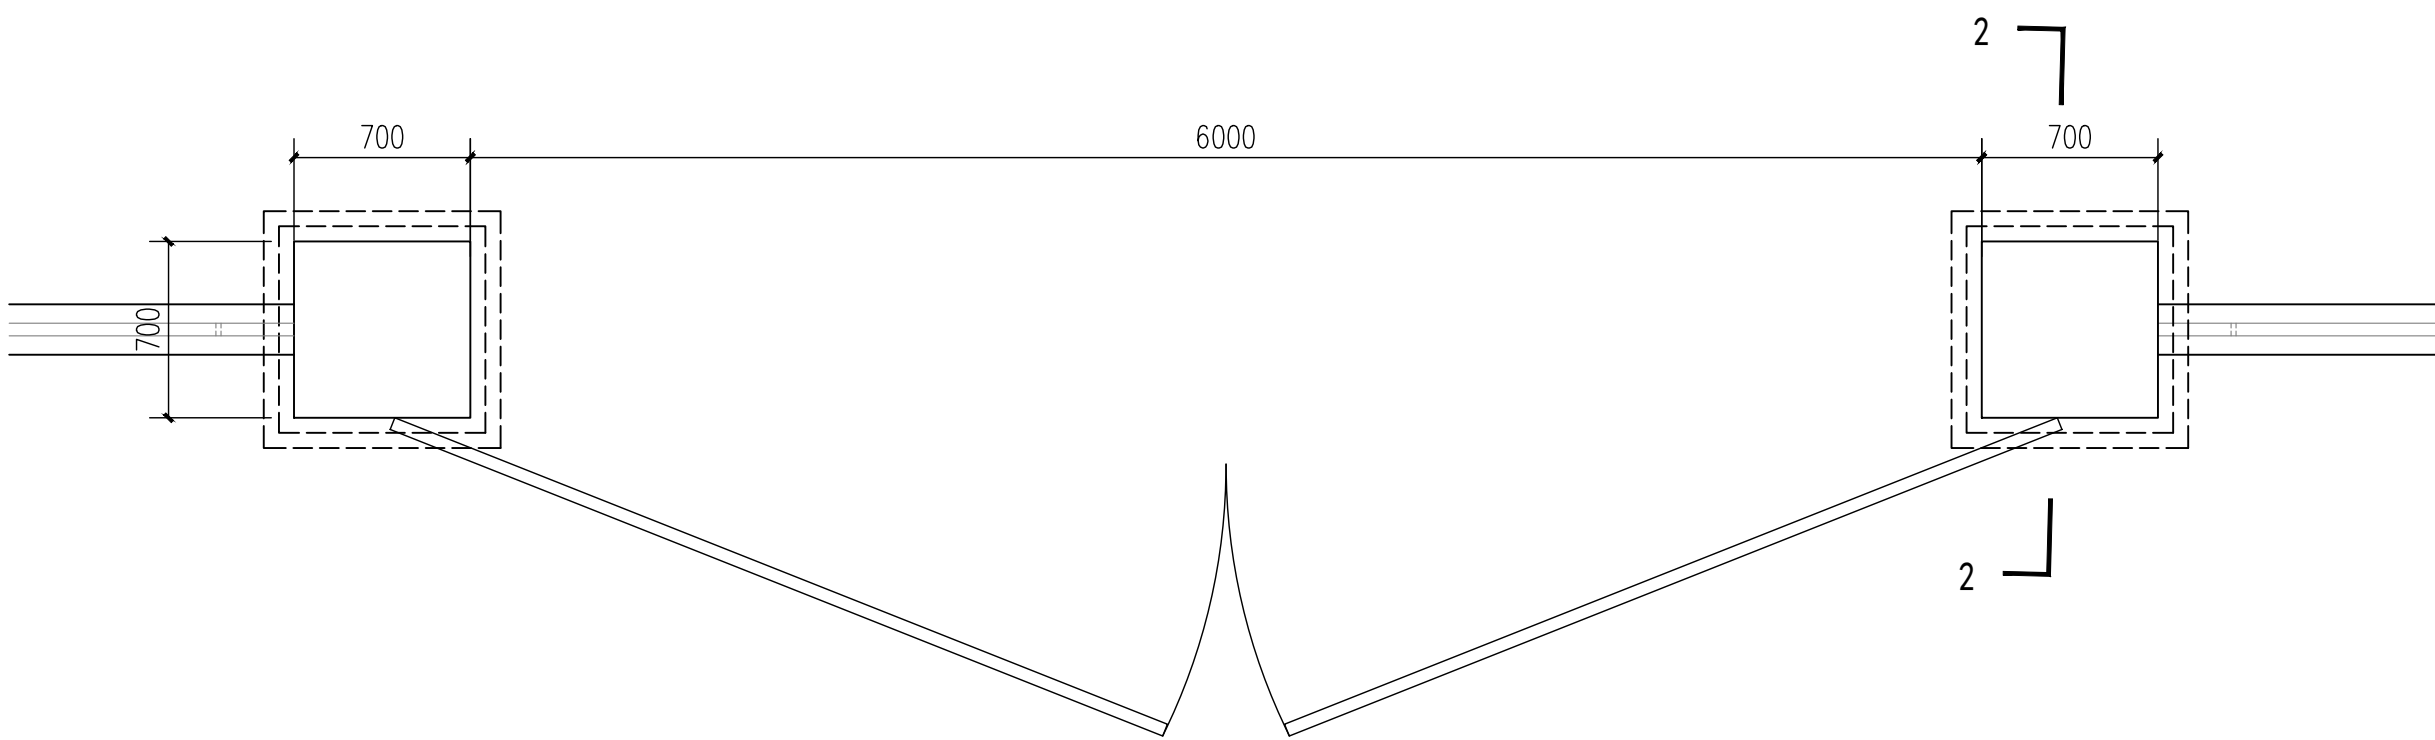


5米大门平面图

PLAN

SCALE 1:30

1

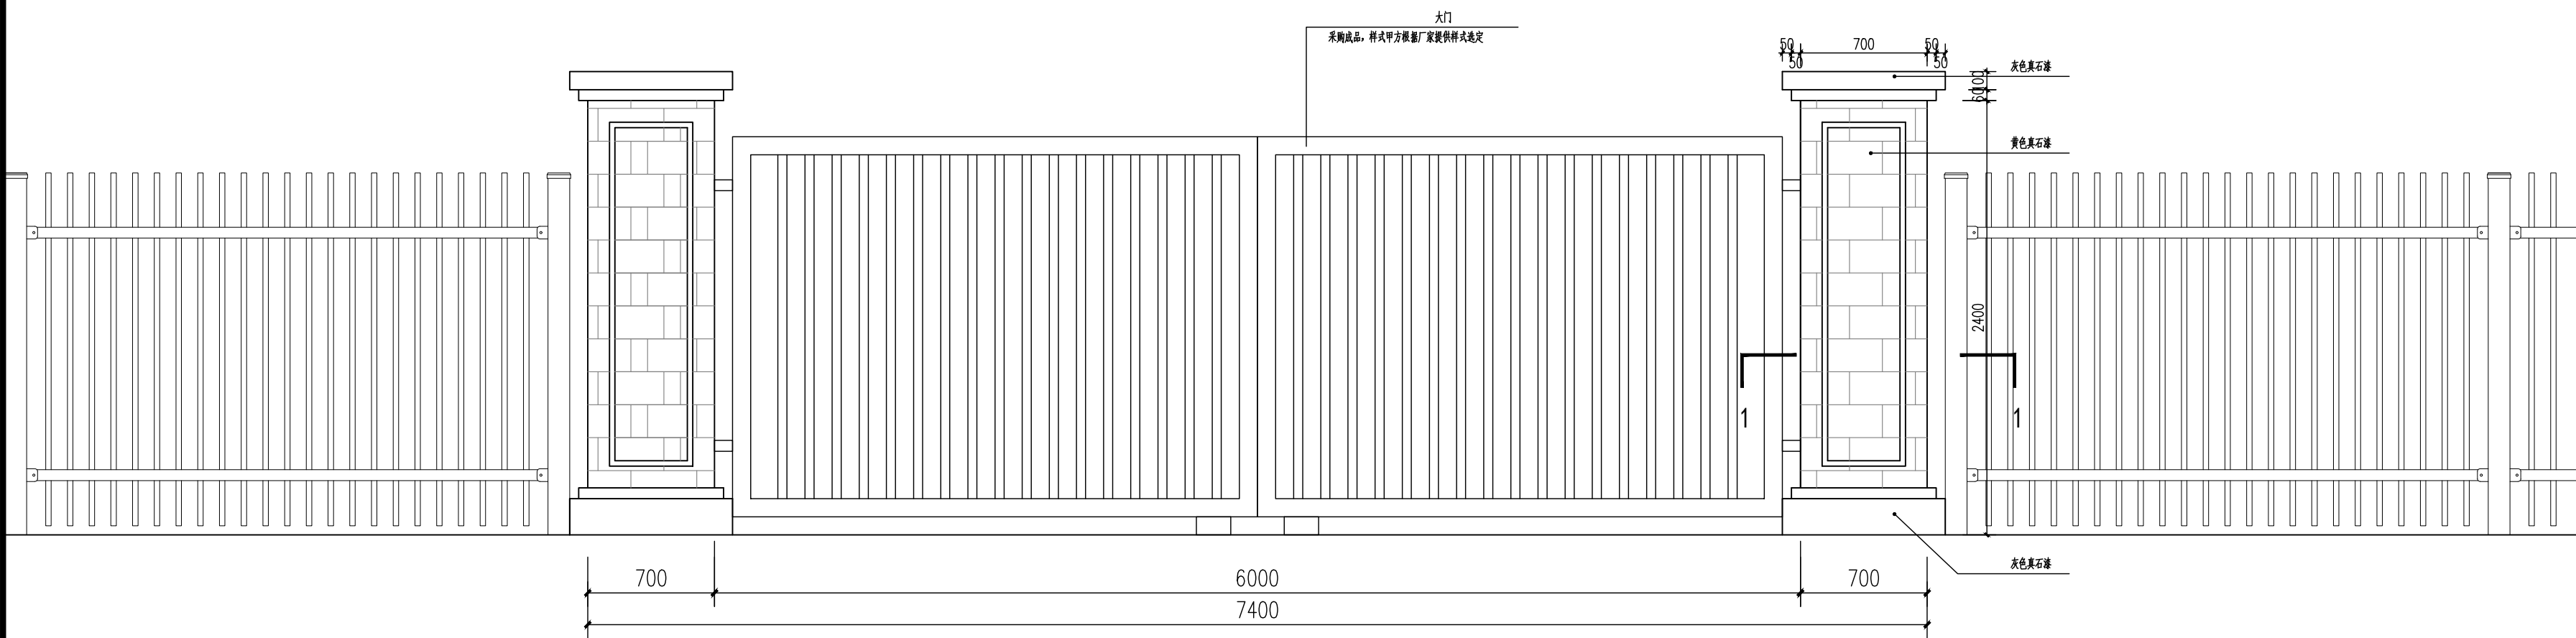

5米大门立面图

ELEVATION

SCALE 1:30

2

注：门扇大于4米，应设置行走轮。
大门插销根据大门厂家工艺要求配置。



山东新达工程设计有限公司


SHANDONG XINDA ENGINEERING DESIGN CO., LTD

网址: www.sdxdsj.cn 邮箱: wfxdsj@126.com

电话: 0536-2081792



山东新达工程设计有限公司微信公众号

 

图纸二维码

声明

DECLARE

- 图纸二维码由公司授权生成, 无二维码图纸公司不予认可且不承担任何法律责任。
- 登录公司微信公众号扫描图纸二维码可验证项目相关信息。
- 未经相关部门审批审查的施工图纸不得用于施工。
- 图纸知识产权归本公司所有, 未经许可, 严禁拷贝复制。

公司出图章

COMPANY STAMP

注册师执业章

REGISTERED PRACTITIONERS CHAPTER

设计签字

SIGNATURE

	实名 SOLID	签名 SIGNS
审 定 APPROVED BY	李浩平	李浩平
审 核 VERIFIED BY	方剑	方剑
项目负责人 PROJECT CHIEF	张远东	张远东
专业负责人 DISCIPLINE CHIEF	张远东	张远东
校 对 CHECKED	刘灏	刘灏
设 计 DESIGNED	葛平	葛平

建设单位

CLIENT

南京市六合区人民政府横梁街道办事处

工程名称

PROJECT NAME


横梁街道方山公墓升级改造及骨灰堂内部装修配套工程

图 纸 名 称

TITLE

6米大门详图02

工程编号 PROJECT No.	2025G1-J016	专 业 PHASE	环 境
设计阶段 DISCIPLINE	施工图	日 期 DATE	2025. 10
版 次 EDITION	01	LD-3.02	

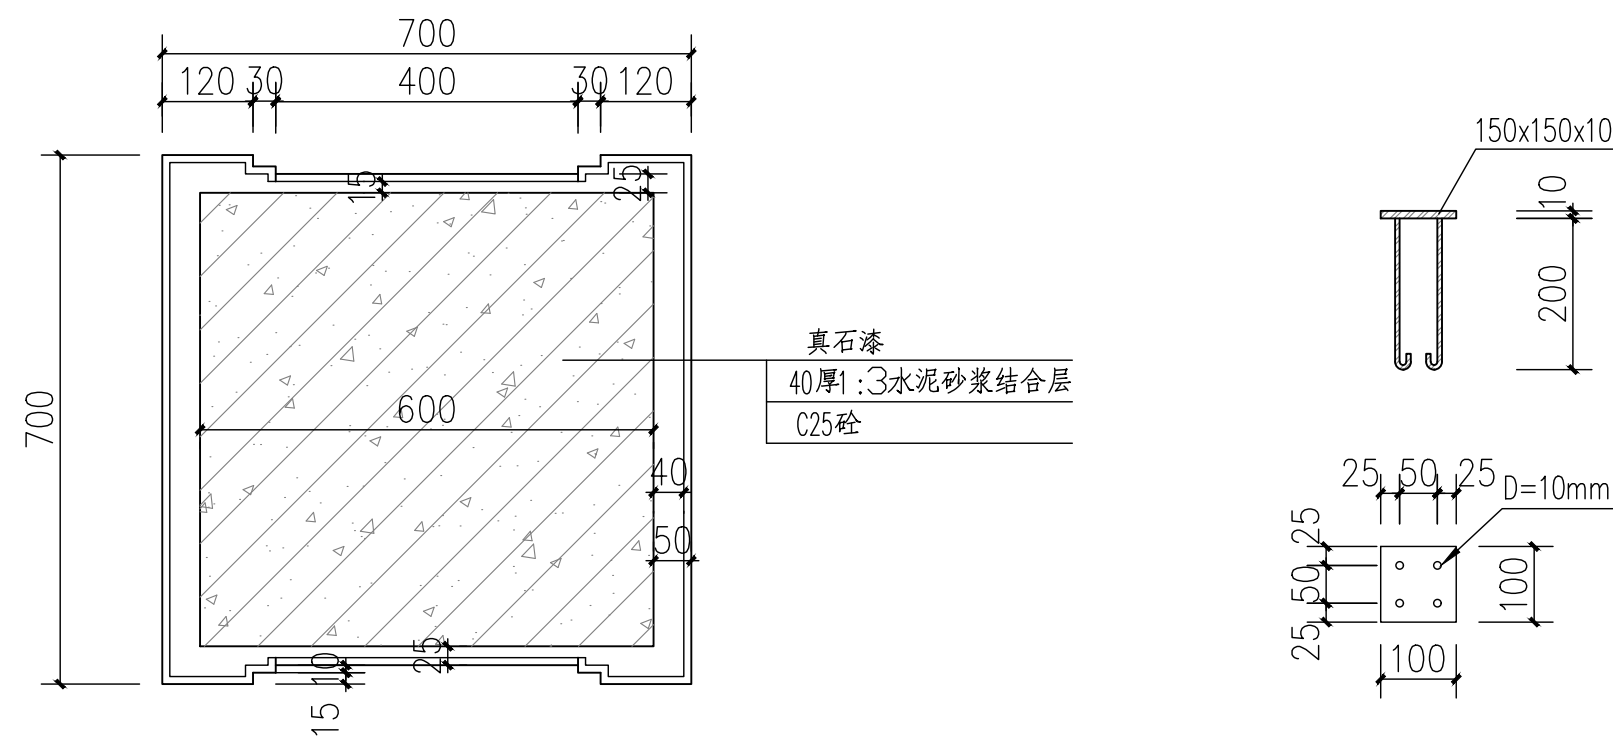

1-1剖面图



SECTION

SCALE 1:10


预埋件详图

PLAN

SCALE 1:10

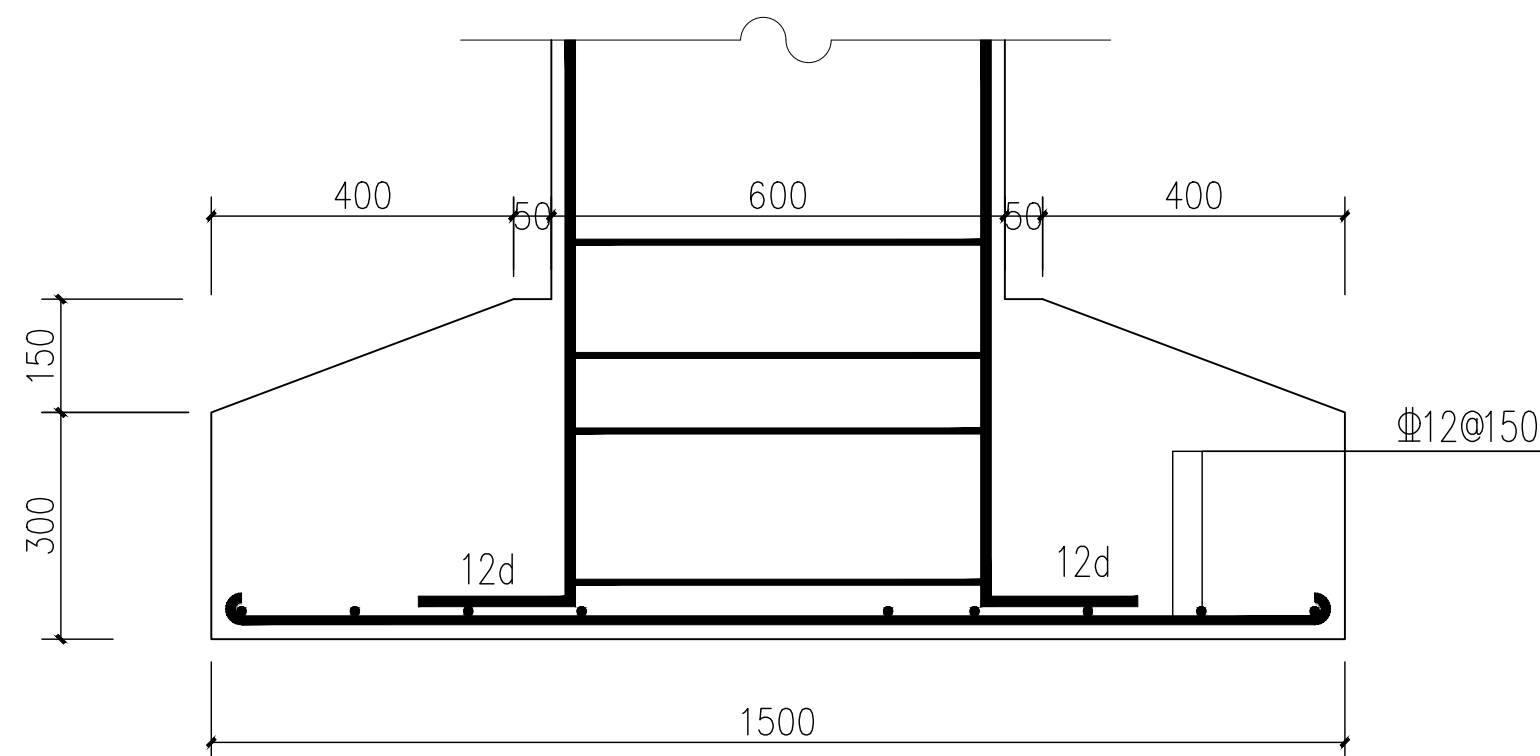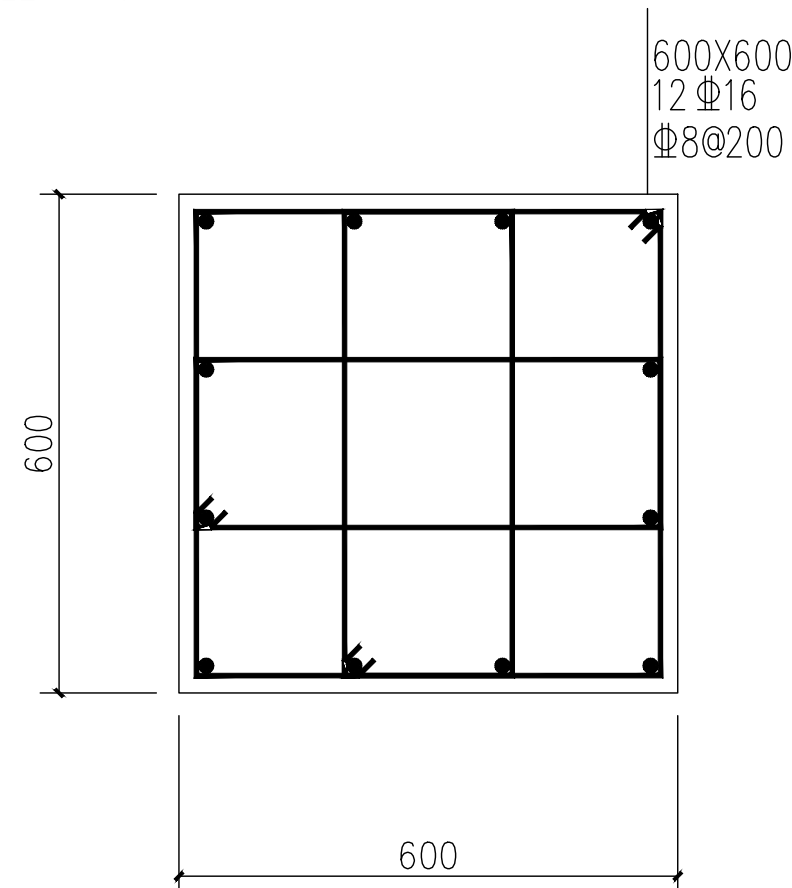

基础配筋

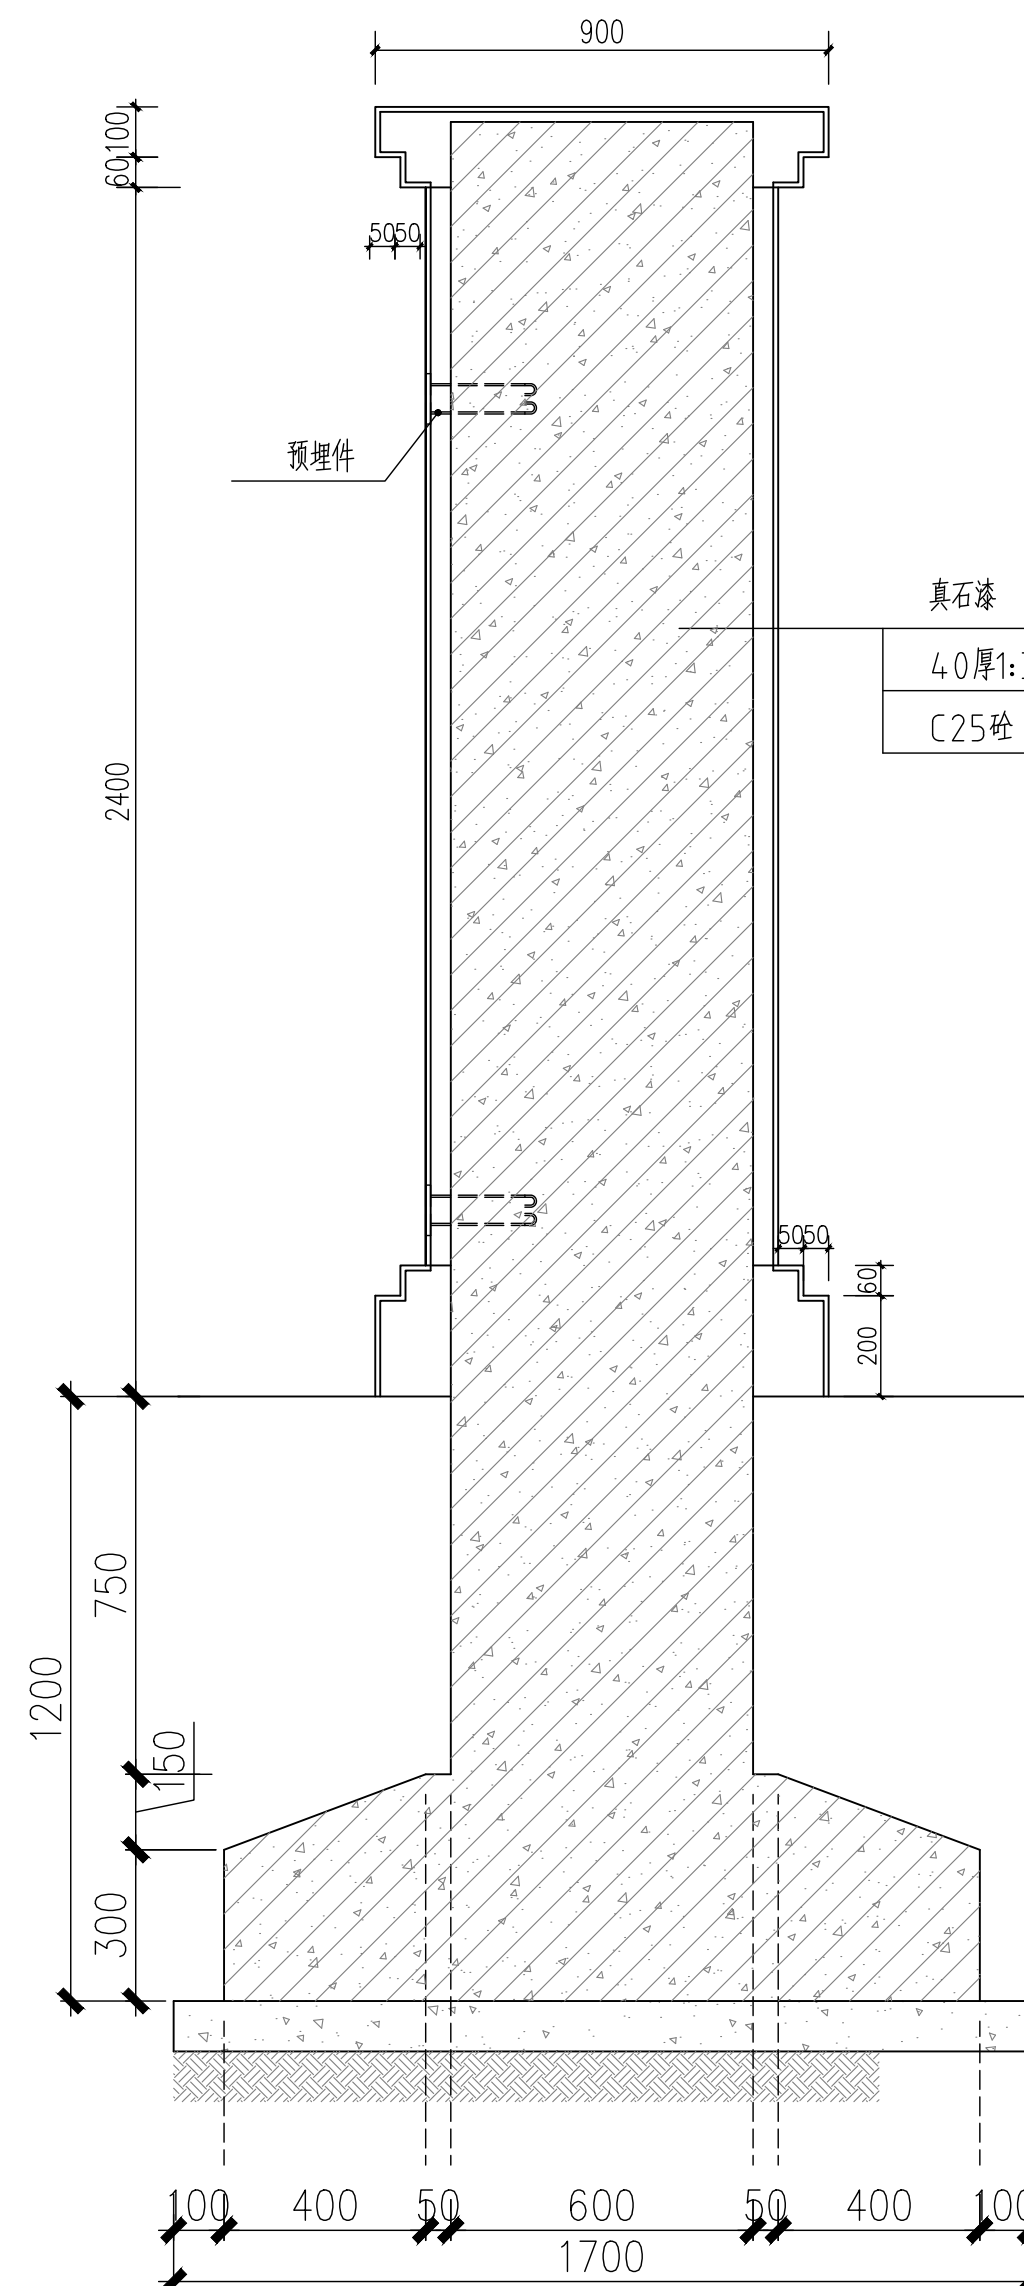

立柱2-2剖面图

SECTION

SCALE 1:15

3



山东新达工程设计有限公司


SHANDONG XINDA ENGINEERING DESIGN CO., LTD

网址: www.sdxdsj.cn 邮箱: wfxdsj@126.com

电话: 0536-2081792



山东新达工程设计有限公司微信公众号

 

图纸二维码

声 明

DECLARE

- 图纸二维码由公司授权生成，无二维码图纸公司不予认可且不承担任何法律责任。
- 登录公司微信公众号扫描图纸二维码可验证项目相关信息。
- 未经相关部门审批审查的施工图纸不得用于施工。
- 图纸知识产权归本公司所有，未经许可，严禁拷贝复制。

公司出图章

COMPANY STAMP

注册师执业章

REGISTERED PRACTITIONERS CHAPTER

设计签字

SIGNATURE

	实 名 SOLID	签 名 SIGNS
审 定 APPROVED BY	李浩平	李浩平
审 核 VERIFIED BY	方剑	方剑
项目负责人 PROJECT CHIEF	张远东	张远东
专业负责人 DISCIPLINE CHIEF	张远东	张远东
校 对 CHECKED	刘灏	刘灏
设 计 DESIGNED	葛平	葛平

建设单位

CLIENT

南京市六合区人民政府横梁街道办事处

工程名称

PROJECT NAME


横梁街道方山公墓升级改造及骨灰堂内部装修配套工程

图 纸 名 称


TITLE

步道做法标准图


工程编号 PROJECT No.	2025G1-J016	专 业 PHSAE	环 境
设计阶段 DISCIPLINE	施工图	日 期 DATE	2025.10
版 次 EDITION	01	LT-4.01	

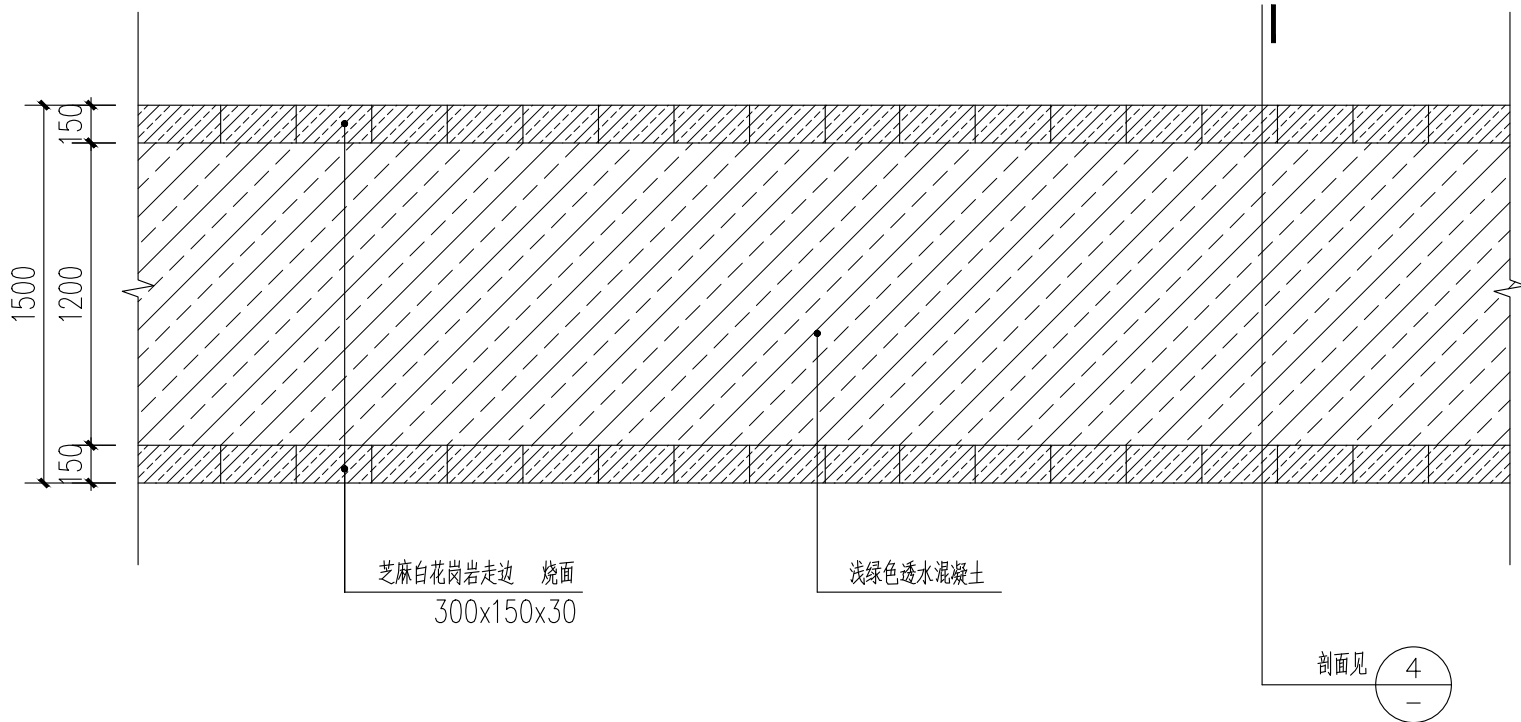


1 步道01平面标准图
SCALE 1:30

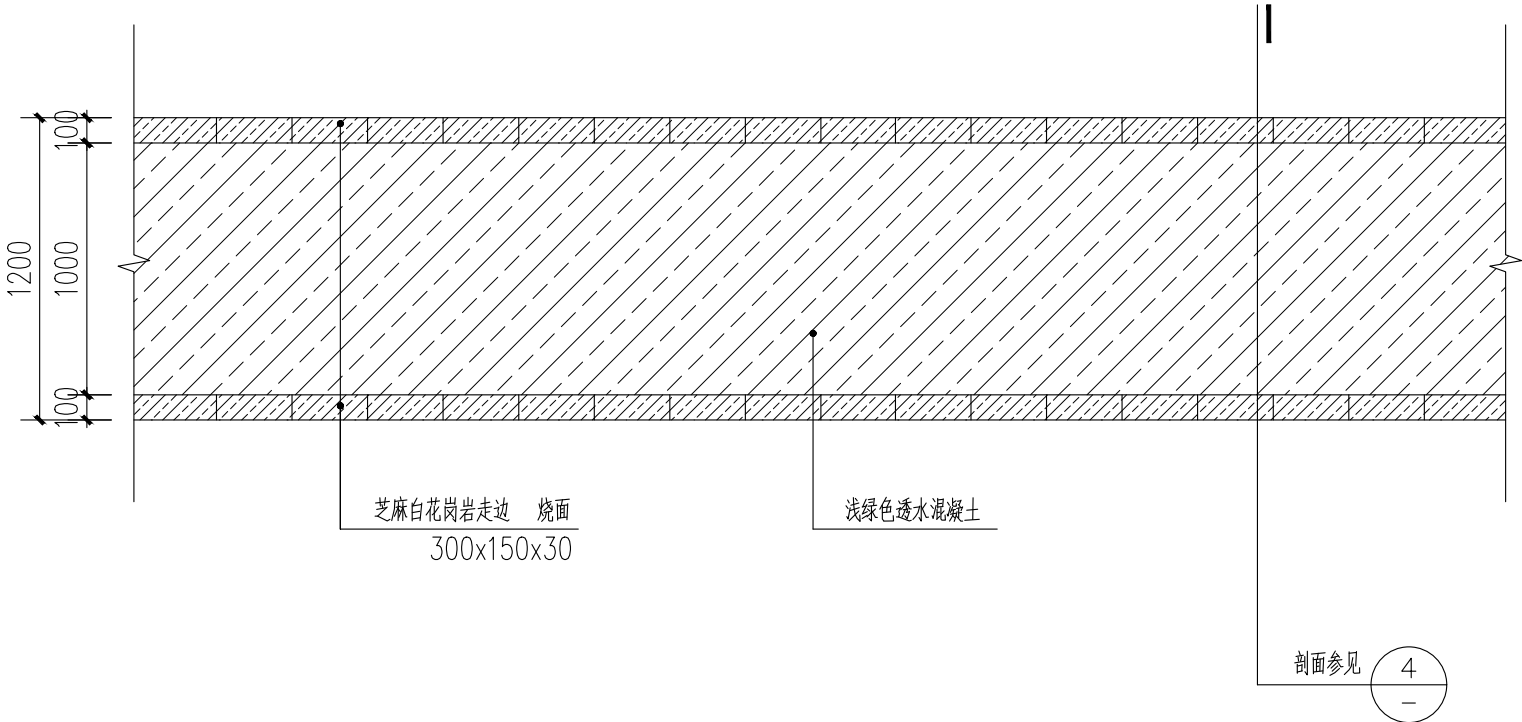


2 步道02平面标准图
SCALE 1:30

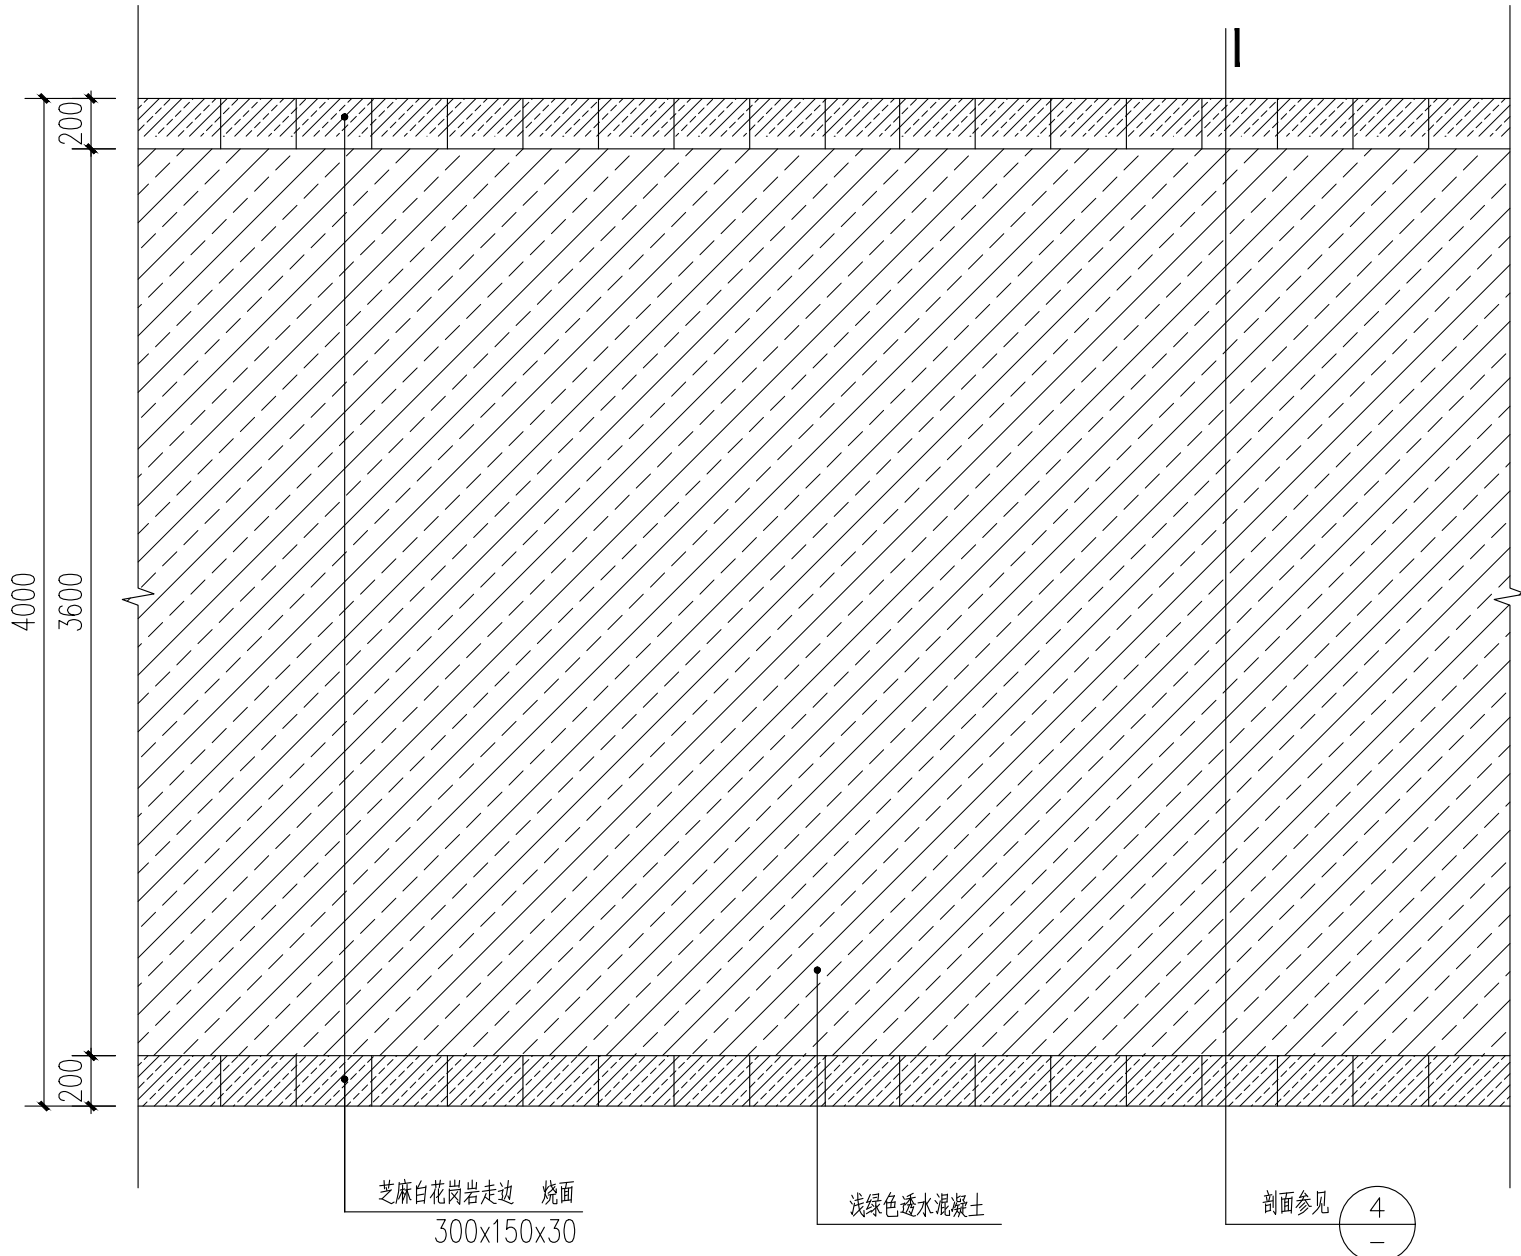

3 步道03平面标准图
SCALE 1:30

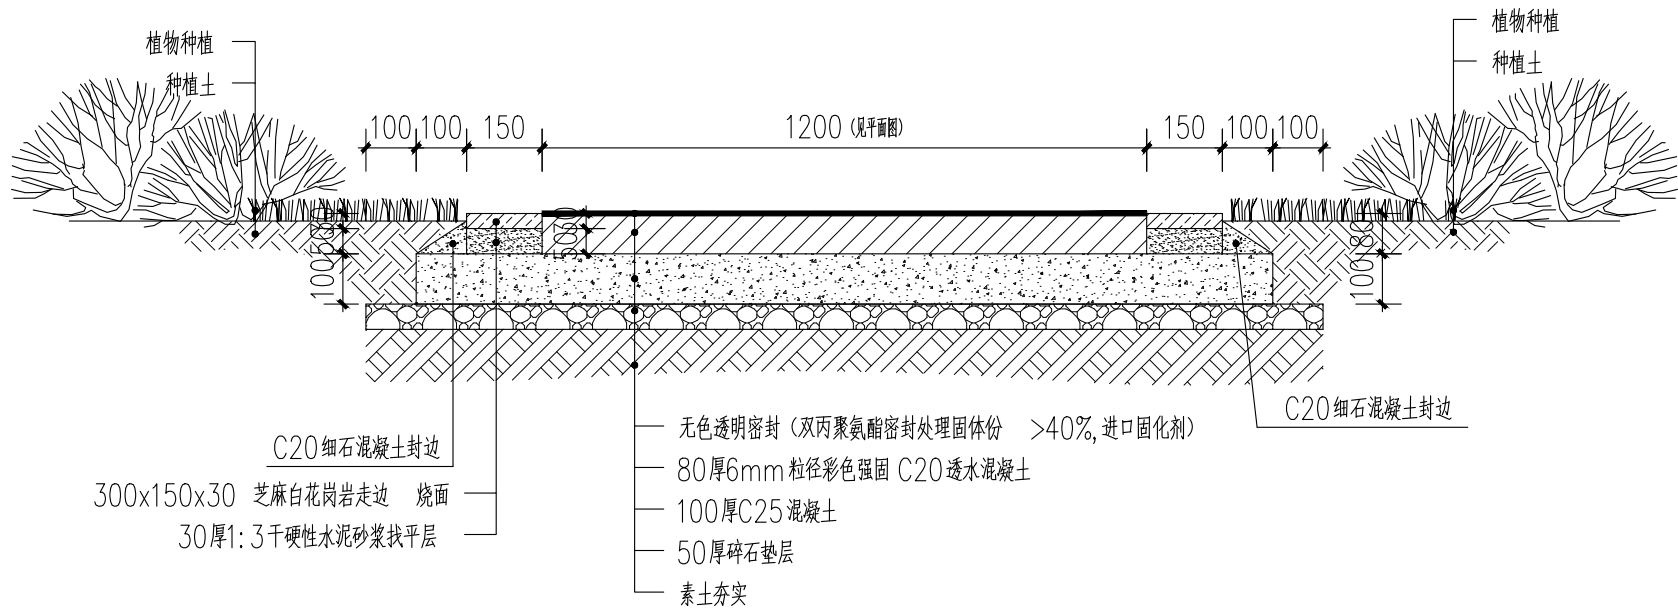


4 步道剖面标准图
SCALE 1:15

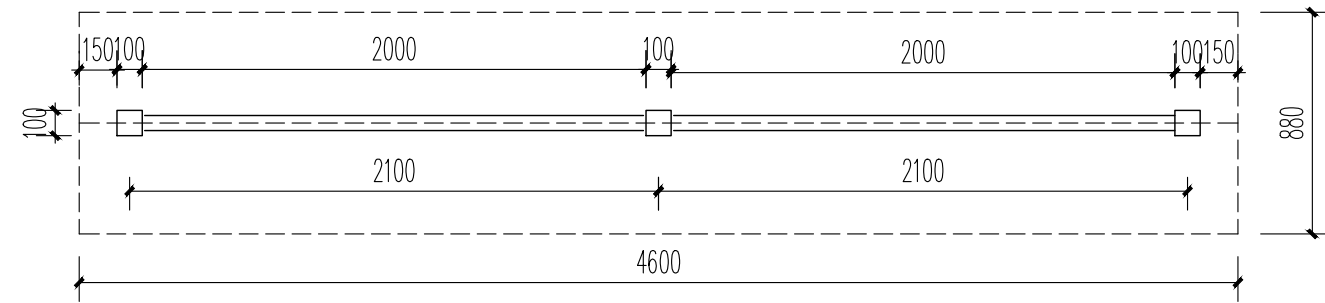

宣传栏平面图

PLAN
SCALE 1:30

- 注：1、宣传栏采购成品不锈钢宣传栏。
2、颜色为咖啡色仿木纹。
3、宣传栏尺寸可以根据厂家工艺做适当调整。
4、本图只作为参照，施工前由专业厂家二次深化设计，经业主及设计确认方可以施工。
5、基础为400*400*500混凝土墩（C25）具体由厂家提供做法要求。

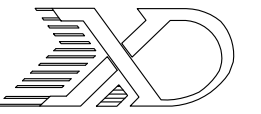

山东新达工程设计有限公司

SHANDONG XINDA ENGINEERING DESIGN CO., LTD

网址: www.sdxdsj.cn 邮箱: wfxdsj@126.com

电话: 0536-2081792



山东新达工程设计有限公司微信公众号

图纸二维码

声明

- 图纸二维码由公司授权生成，无二维码图纸公司不予认可且不承担任何法律责任。
■ 登录公司微信公众号扫描图纸二维码可验证项目相关信息。
■ 未经相关部门审批审查的施工图纸不得用于施工。
■ 图纸知识产权归本公司所有，未经许可，严禁拷贝复制。

公司出图章

COMPANY STAMP

注册师执业章

REGISTERED PRACTITIONERS CHAPTER

设计签字

SIGNATURE		
	实名 SOLID	签名 SIGNS
审定 APPROVED BY	李浩平	李浩平
审核 VERIFIED BY	方剑	方剑
项目负责人 PROJECT CHIEF	张远东	张远东
专业负责人 DISCIPLINE CHIEF	张远东	张远东
校对 CHECKED	刘灏	刘灏
设计 DESIGNED	葛平	葛平

建设单位

CLIENT

南京市六合区人民政府横梁街道办事处

工程名称

PROJECT NAME


横梁街道方山公墓升级改造及骨灰堂内部装修配套工程

图纸名称

TITLE


宣传栏详图

工程编号 PROJECT No.	2025G1-J016	专业 PHASE	环境
设计阶段 DISCIPLINE	施工图	日期 DATE	2025.10
版次 EDITION	01	LD-5.01	

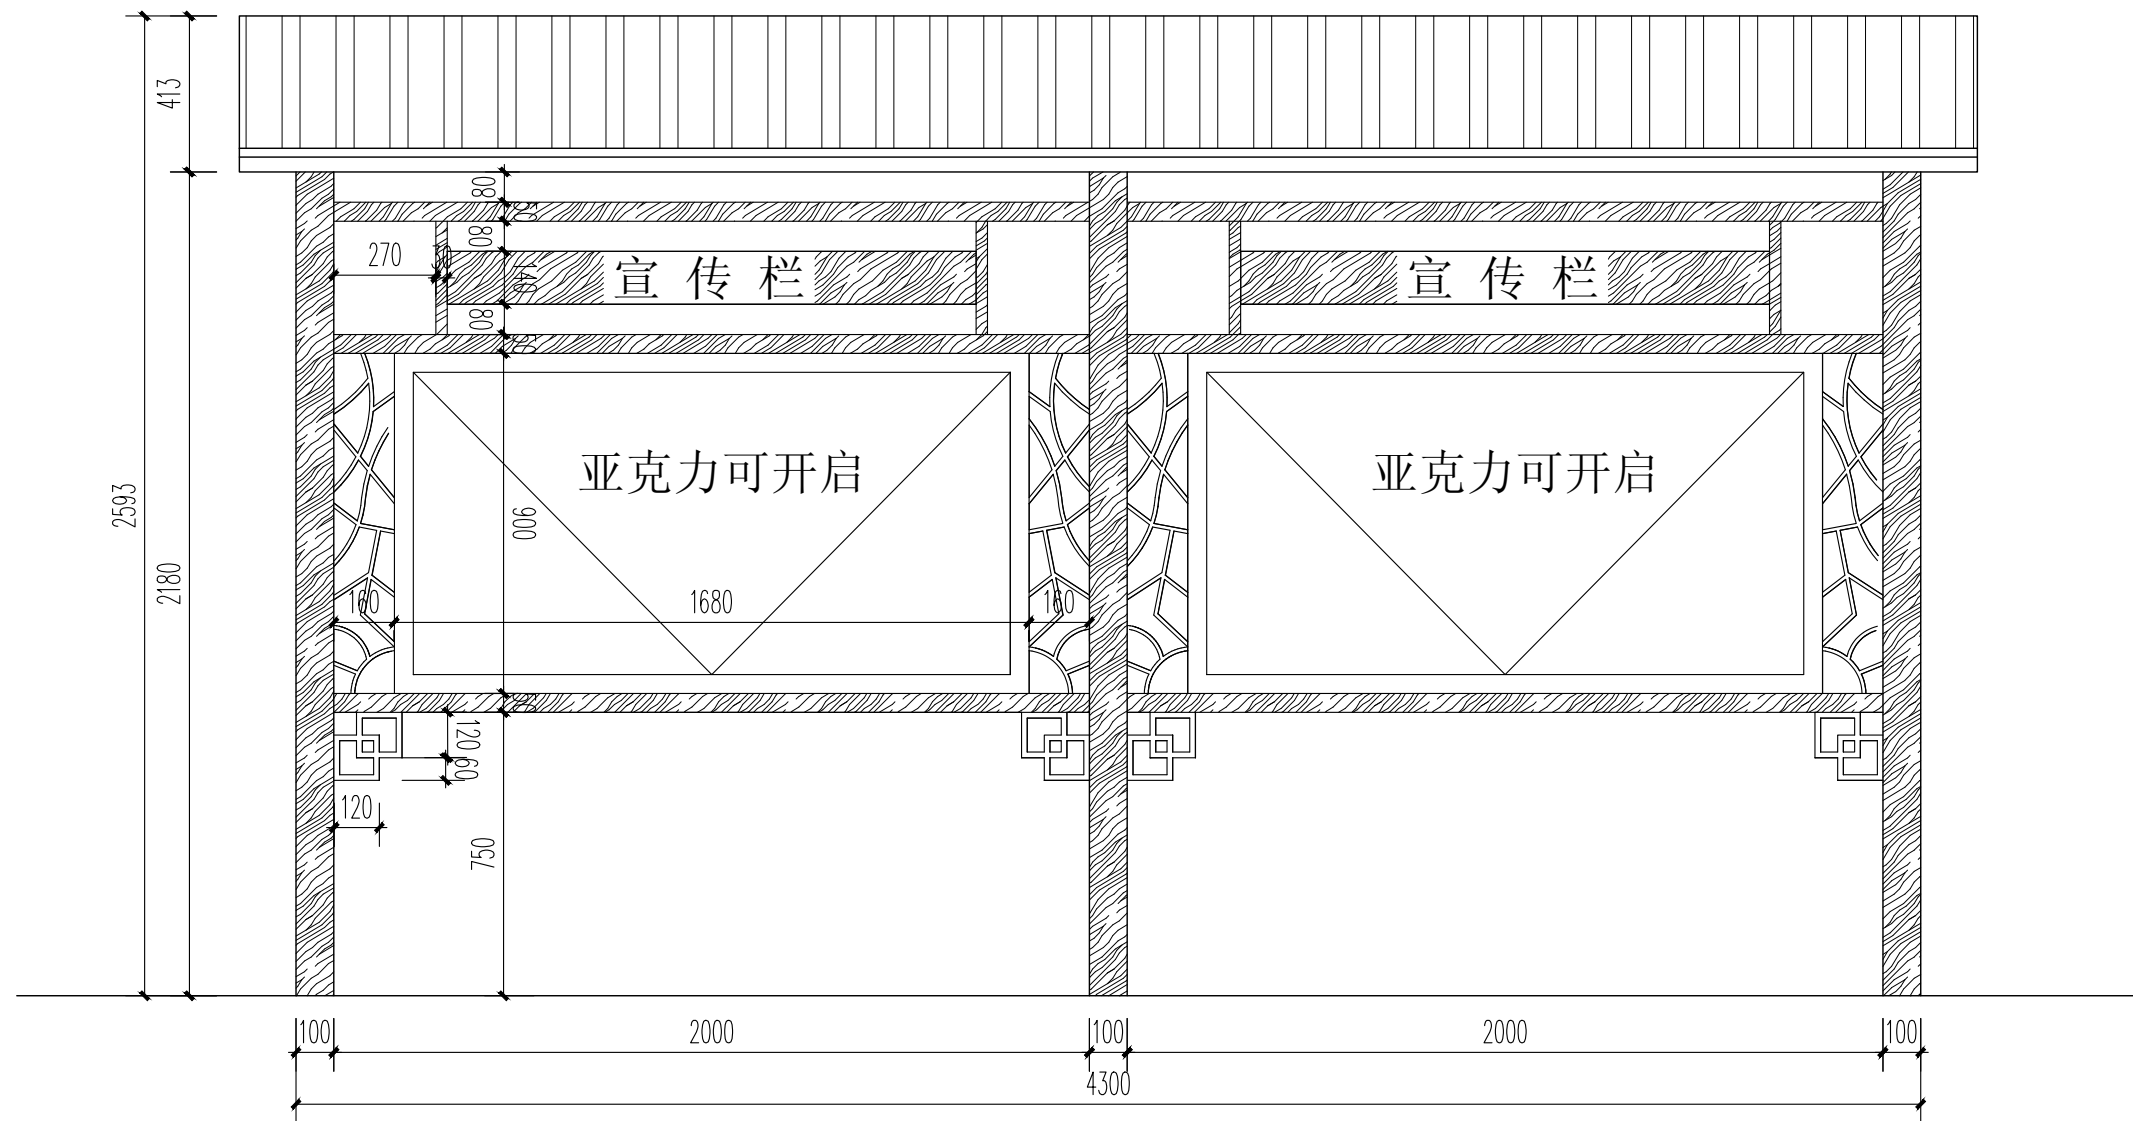

宣传栏立面图

ELEVATION
SCALE 1:20

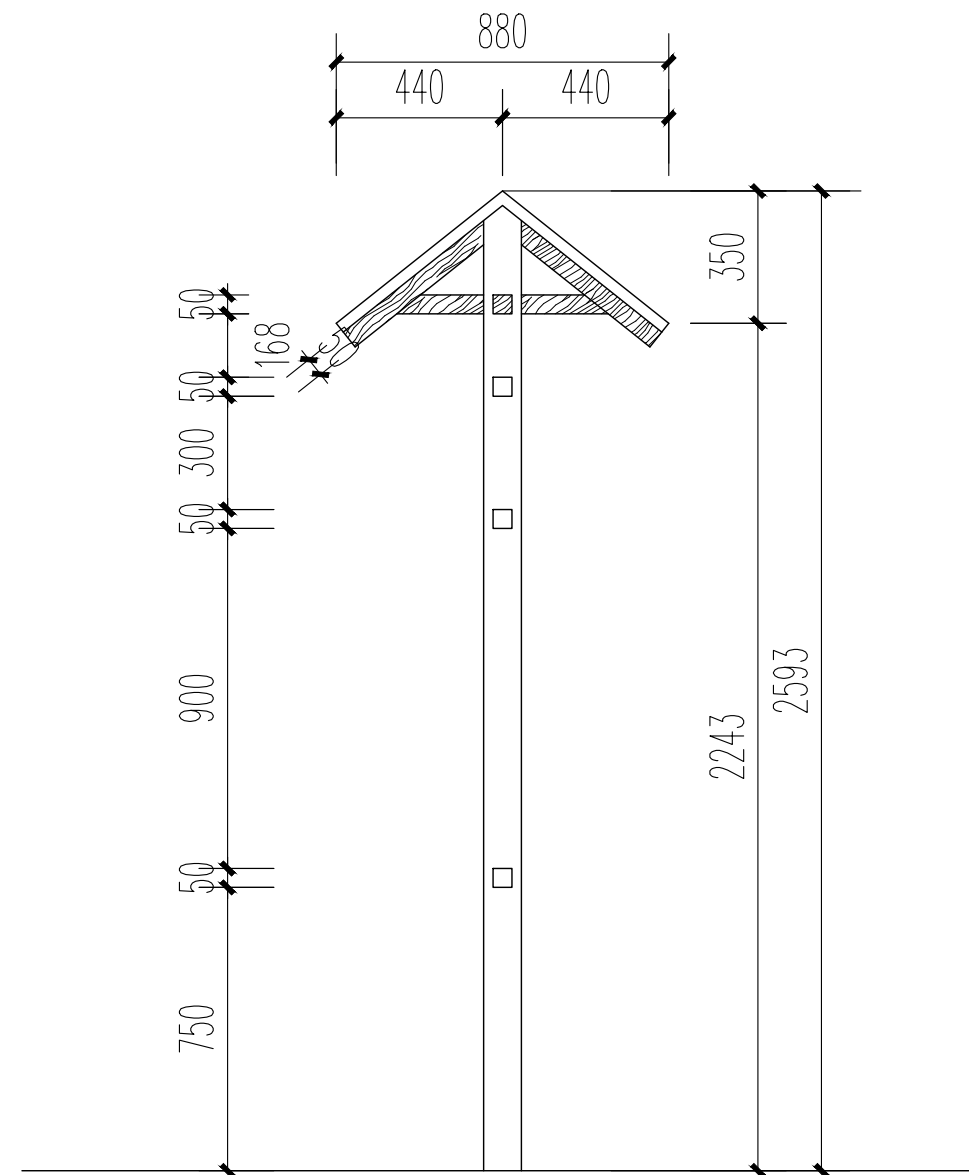

宣传栏侧立面图

ELEVATION
SCALE 1:20

3 1: 20



山东新达工程设计有限公司

SHANDONG XINDA ENGINEERING DESIGN CO., LTD

网址: www.sdxdsj.cn 邮箱: wfxdsj@126.com

电话: 0536-2081792



山东新达工程设计有限公司微信公众号

图纸二维码

声明

- 图纸二维码由公司授权生成，无二维码图纸公司不予认可且不承担任何法律责任。
■ 登录公司微信公众号扫描图纸二维码可验证项目相关信息。
■ 未经相关部门审批审查的施工图纸不得用于施工。
■ 图纸知识产权归本公司所有，未经许可，严禁拷贝复制。

公司出图章

COMPANY STAMP

注册师执业章

REGISTERED PRACTITIONERS CHAPTER

设计签字

SIGNATURE

	实名 SOLID	签名 SIGNS
审 定 APPROVED BY	李浩平	李浩平
审 核 VERIFIED BY	方剑	方剑
项目负责人 PROJECT CHIEF	张远东	张远东
专业负责人 DISCIPLINE CHIEF	张远东	张远东
校 对 CHECKED	刘灏	刘灏
设 计 DESIGNED	葛平	葛平

建设单位

CLIENT

南京市六合区人民政府横梁街道办事处

工程名称

PROJECT NAME


横梁街道方山公墓升级改造及骨灰堂内部装修配套工程

图纸名称


TITLE

围墙标准详图02



工程编号 PROJECT No.	2025G1-J016	专 业 PHASE	环 境
设计阶段 DISCIPLINE	施工图	日 期 DATE	2025.10
版 次 EDITION	01	L D-6.02	

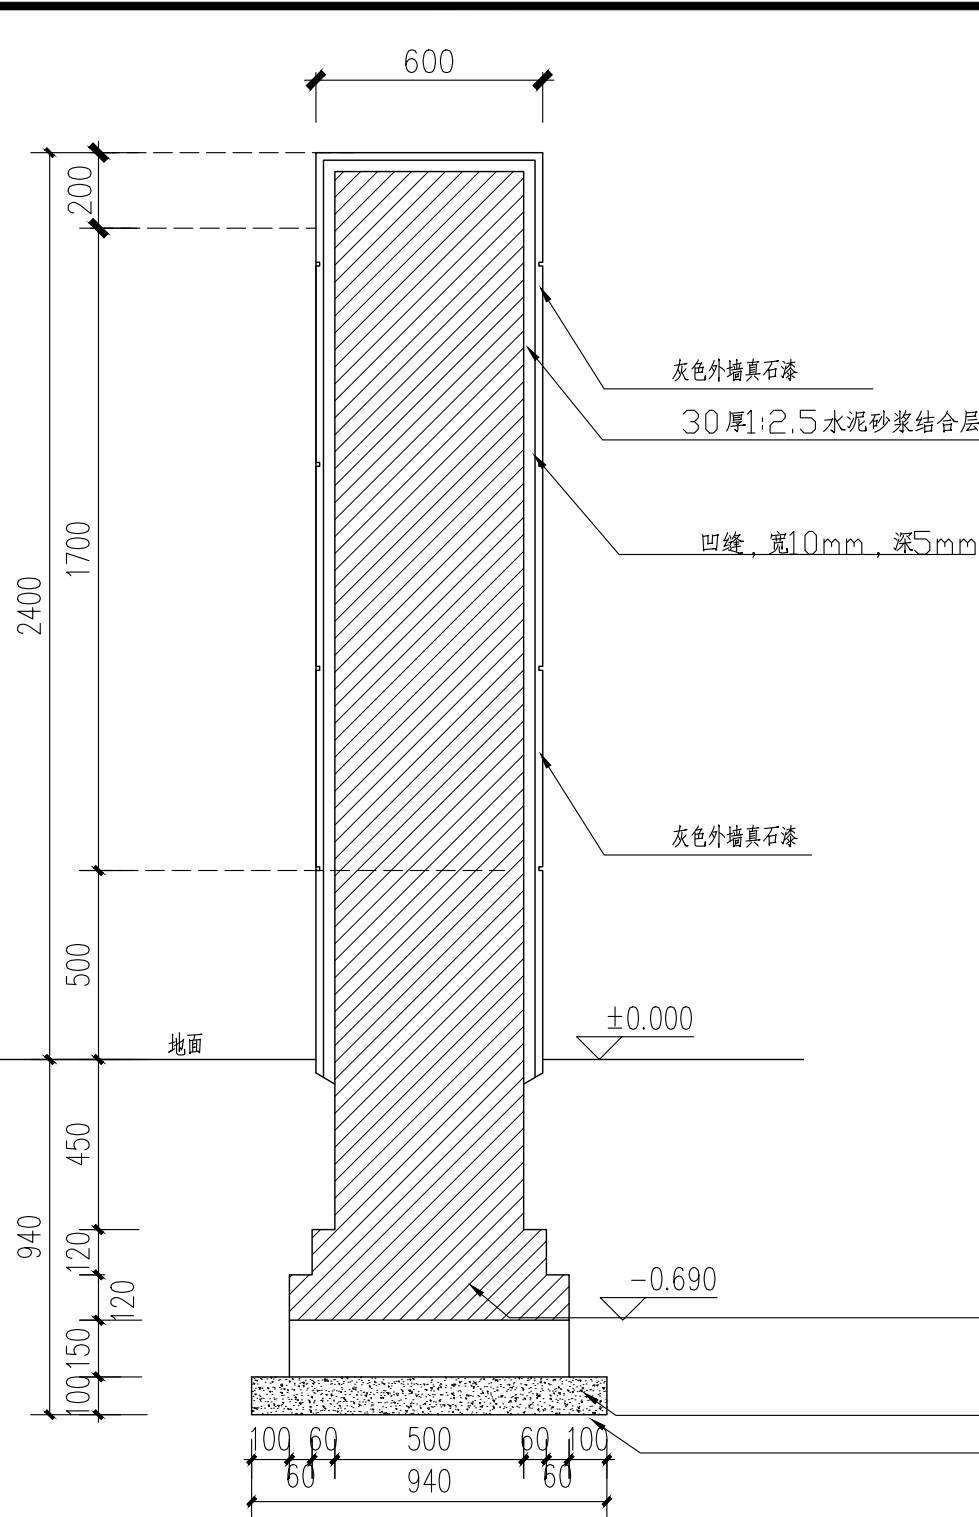

1 围墙1剖面图 01 1: 20

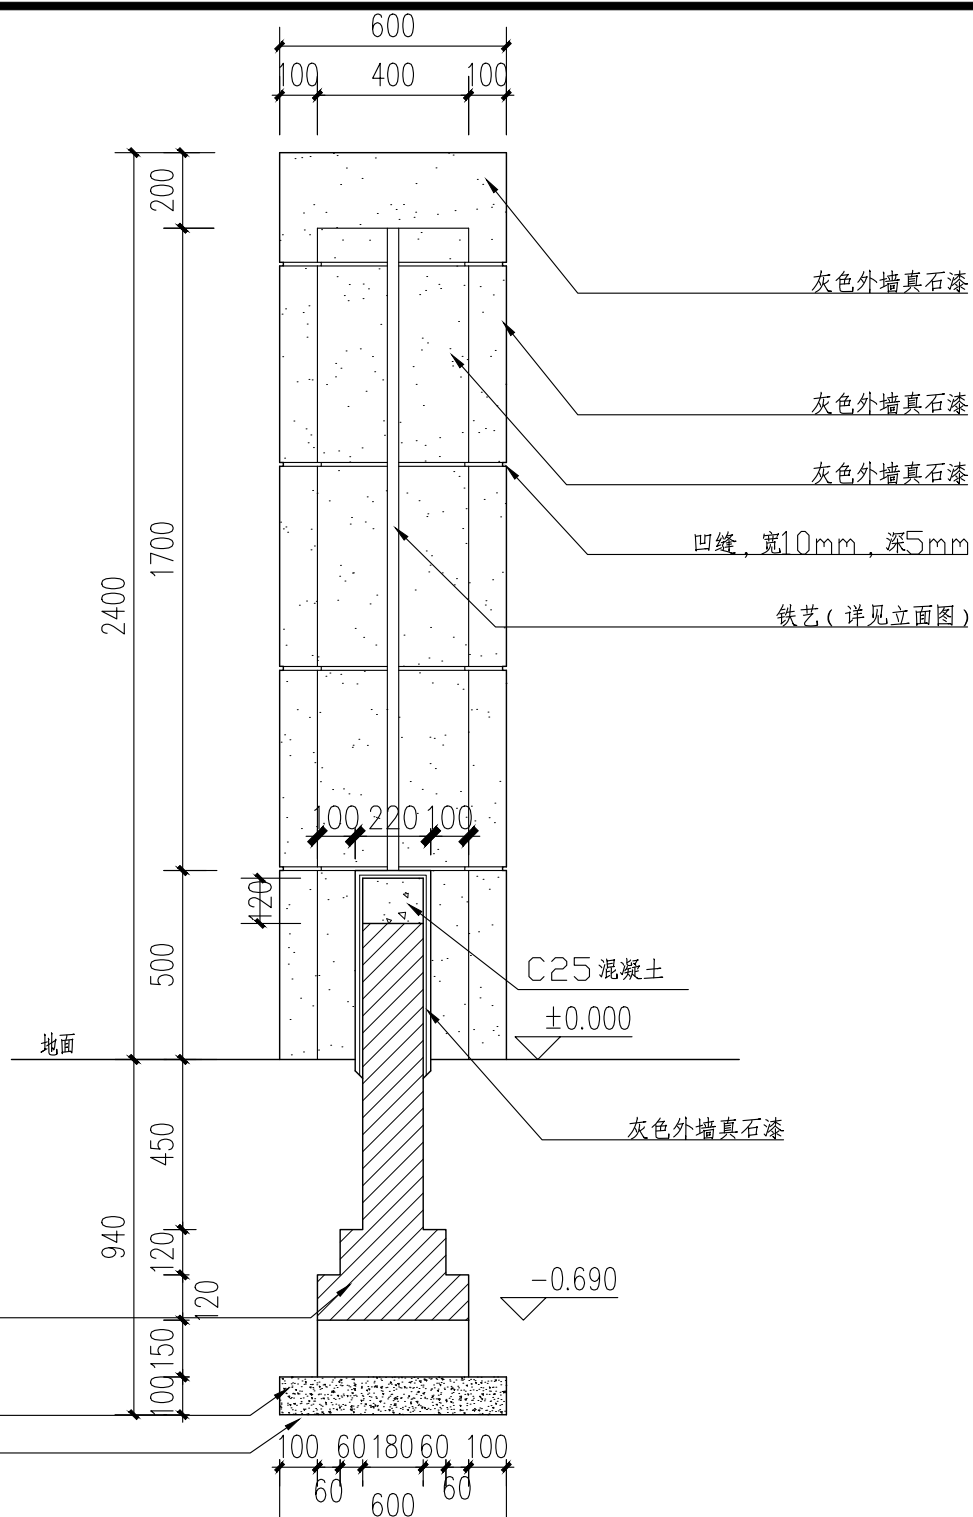

2 围墙1剖面图 02 1: 20

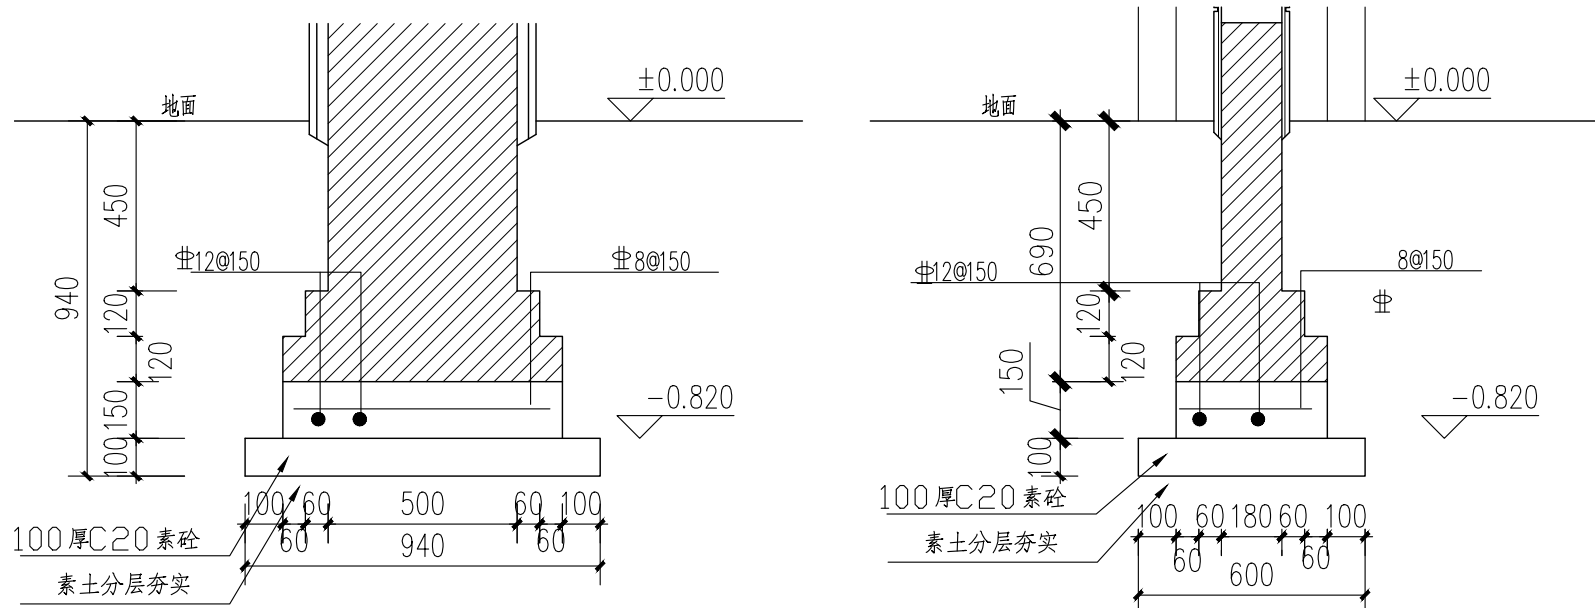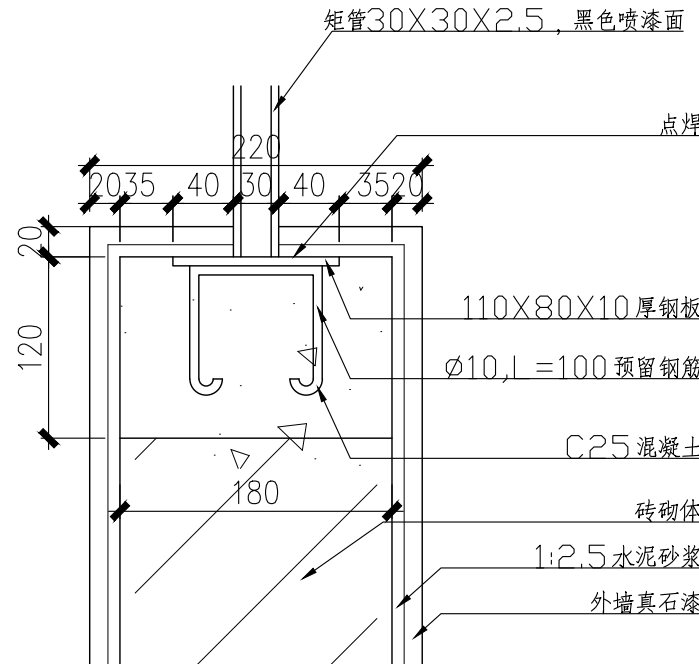

3 围墙2剖面图 01 1: 20
地基承载力特征值不应低于100KPa

围墙施工图总说明

一、墙体工程	和设计单位确认后封样，并据此验收。
1. 本工程墙体位于土体内部分采用MU15混凝土实心砖，M7.5水泥砂浆砌筑；	三、室外工程
地面以上墙体采用MU10混凝土空心砖、M7.5混合砂浆砌筑。	1. 围墙长度超过40米时，以40米为准设置伸缩缝，遇复杂地形时应设变形缝。
2. 墙体砌筑砂浆应饱满，水泥砂浆强度为M7.5，且墙体粉刷砂浆中应掺防水剂；	四、其它施工注意事项
3. 在墙体距室外地坪60处设防潮层一道，做法为抹20厚1:2.5水泥砂浆，内掺5%防水剂。	1、图纸中如有矛盾或不详时，应遵守以下原则：
二、外装修工程	1)、请建设单位、监理公司和施工部门及时与设计单位联系。
1. 外墙外墙涂料饰面。	2、严格按图施工，未经设计单位允许，施工中不得随意修改设计，
2. 外装修选用的各项材料其材质、规格、颜色等，均由施工单位提供样板，经建设	必要时须由设计单位出具设计变更通知。

注：1、大门可以根据厂家要求做相应调整，具体样式由业主确认。
2、安装方式由厂家提供。



山东新达工程设计有限公司

SHANDONG XINDA ENGINEERING DESIGN CO., LTD

网址: www.sdxdsj.cn 邮箱: wfxdsj@126.com

电话: 0536-2081792



山东新达工程设计有限公司微信公众号



图纸二维码

声 明

DECLARE

- 图纸二维码由公司授权生成，无二维码图纸公司不予认可且不承担任何法律责任。
- 登录公司微信公众号扫描图纸二维码可验证项目相关信息。
- 未经相关部门审批审查的施工图纸不得用于施工。
- 图纸知识产权归本公司所有，未经许可，严禁拷贝复制。

公司出图章

COMPANY STAMP

注册师执业章

REGISTERED PRACTITIONERS CHAPTER

设计签字

SIGNATURE

	实 名 SOLID	签 名 SIGNS
审 定 APPROVED BY	李浩平	李浩平
审 核 VERIFIED BY	方剑	方剑
项目负责人 PROJECT CHIEF	张远东	张远东
专业负责人 DISCIPLINE CHIEF	张远东	张远东
校 对 CHECKED	刘灏	刘灏
设 计 DESIGNED	葛平	葛平

建设单位

CLIENT

南京市六合区人民政府横梁街道办事处

工程名称

PROJECT NAME


横梁街道方山公墓升级改造及骨灰堂内部装修配套工程

图纸名称


TITLE

陵园4米便门详图

工程编号 PROJECT No.	2025G1-J016	专 业 PHASE	环 境
设计阶段 DISCIPLINE	施工图	日 期 DATE	2025.10
版 次 EDITION	01	LD-8.01	

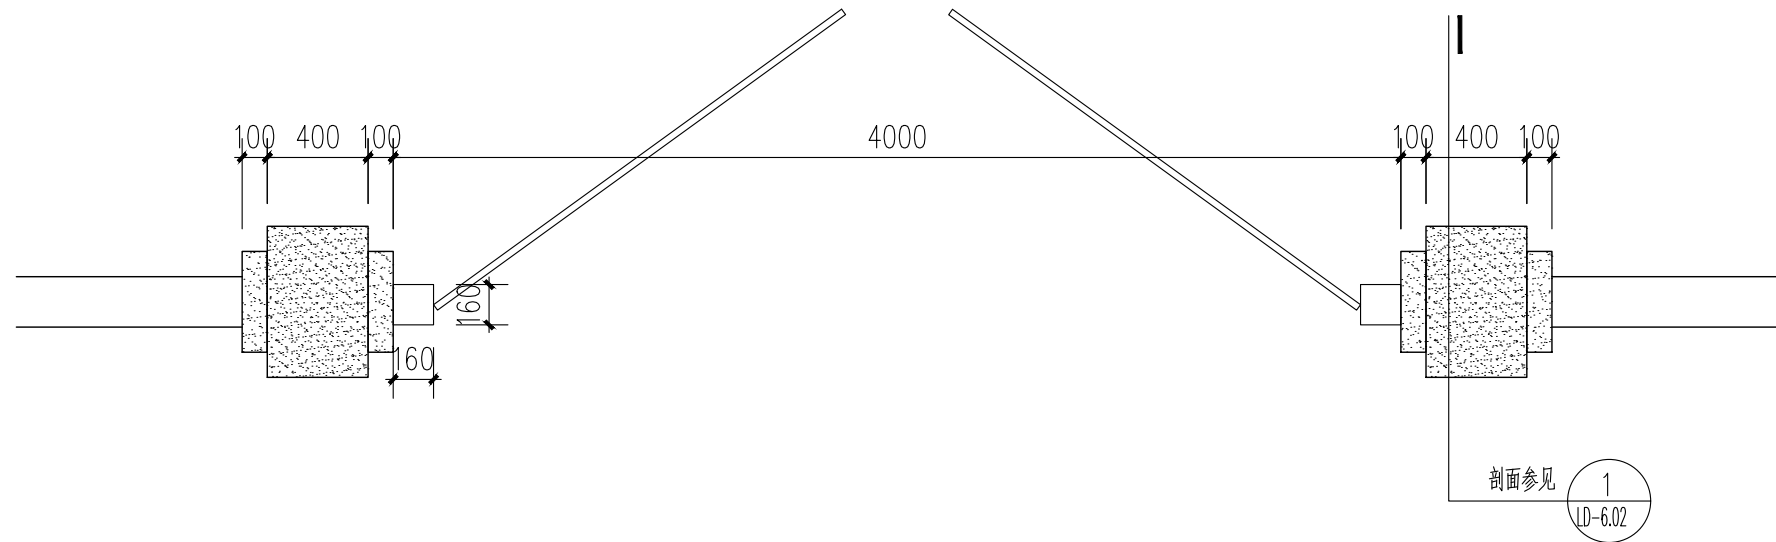


1 陵园主入口平面图
SCALE 1:30

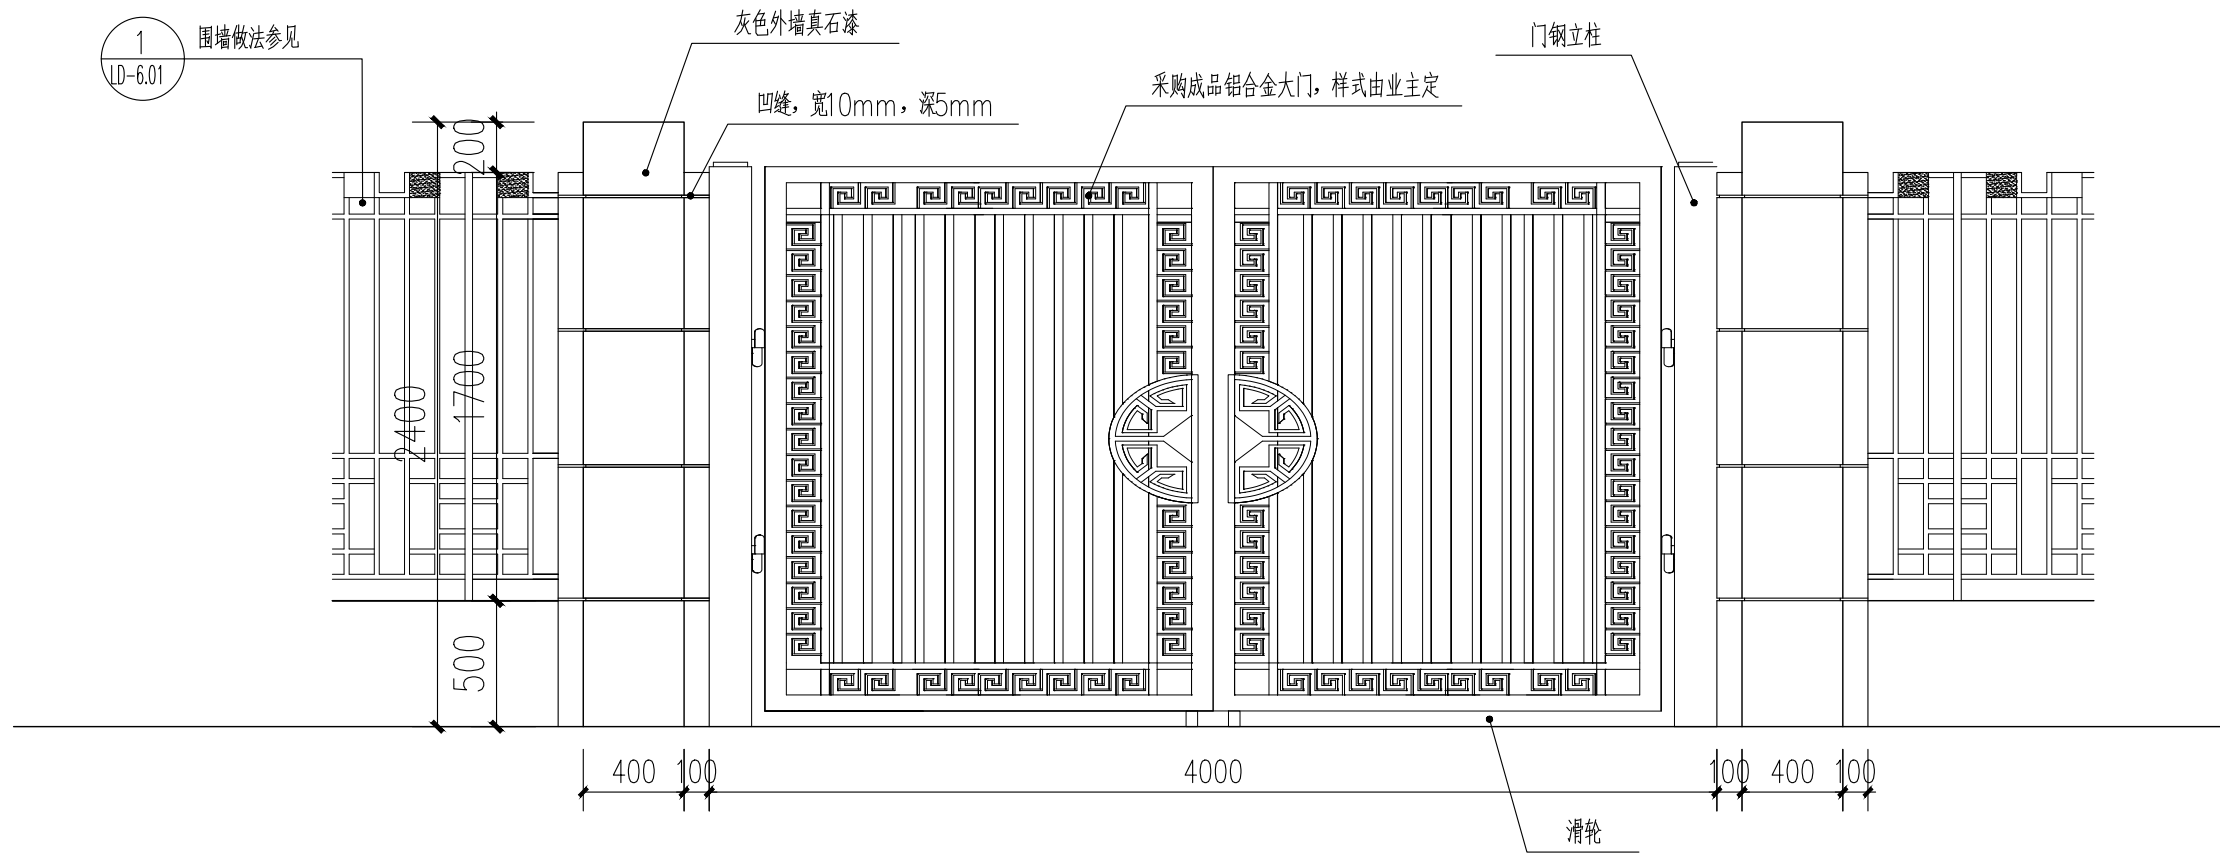


2 陵园主入口立面图
SCALE 1:30

注：1、大门可以根据厂家要求做相应调整，具体样式由业主确认。
2、安装方式由厂家提供。

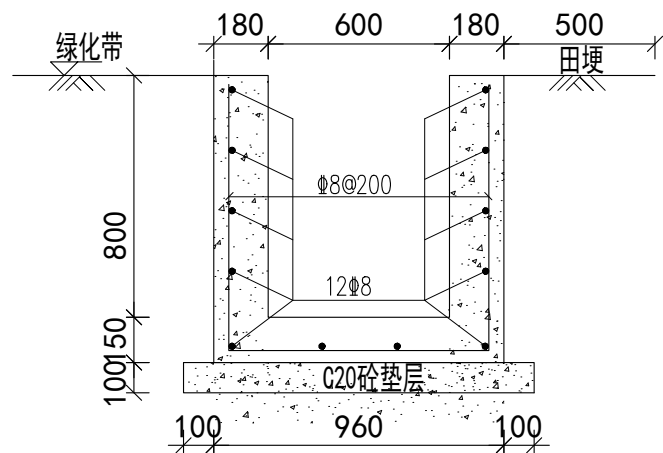


1 0.6×0.8m矩形渠衬砌横断面图 1:25
适用于QD1 SCALE 1:25


注：矩形渠长412米。

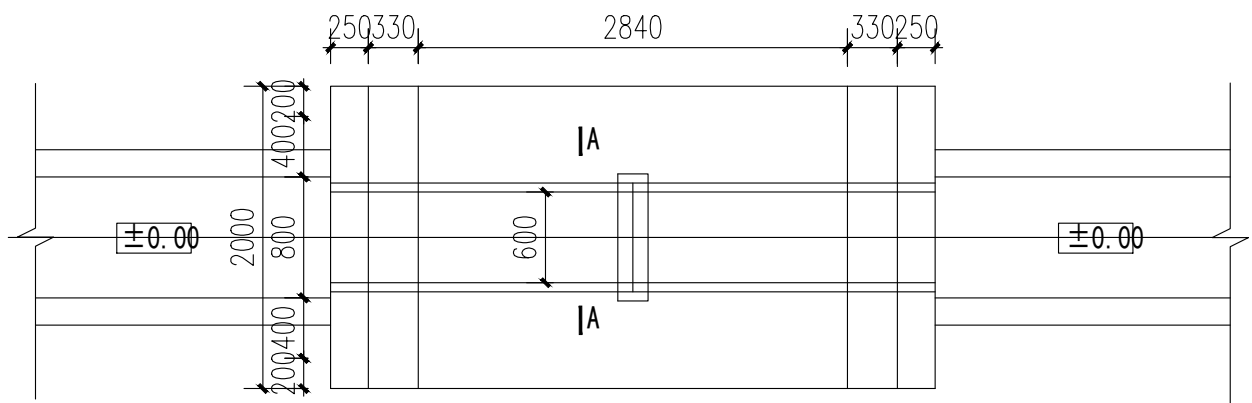


2 d600涵管桥平面图 1:50
宽度根据现场实际尺寸可以调整

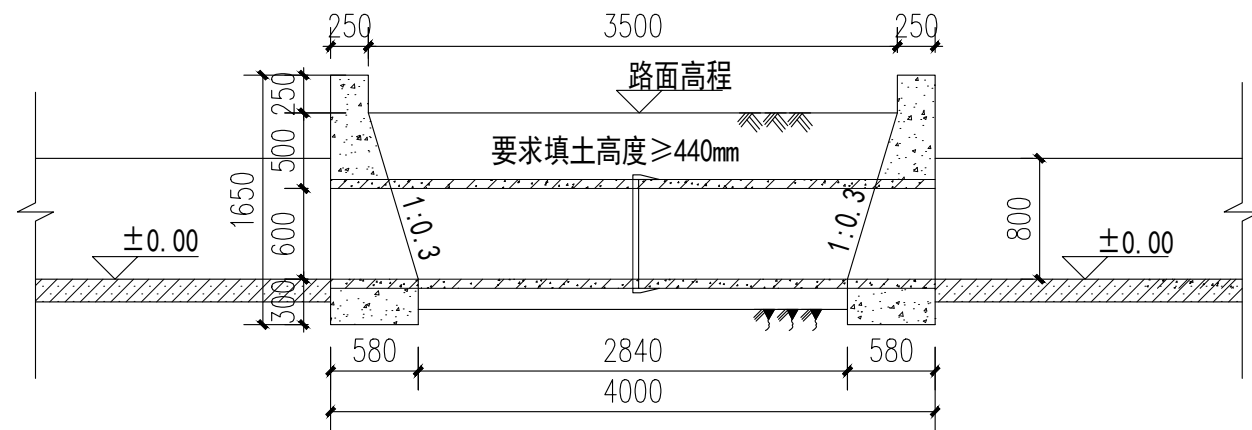


d600涵管桥剖面图 1:50

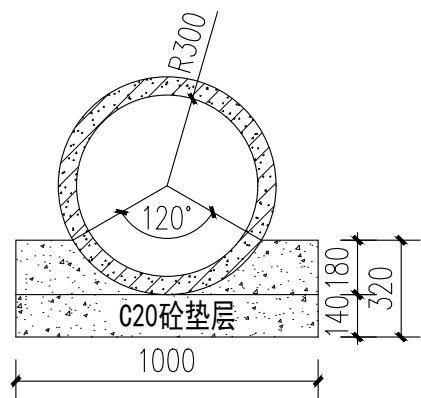

洞身及接口断面图（A—A） 1:25

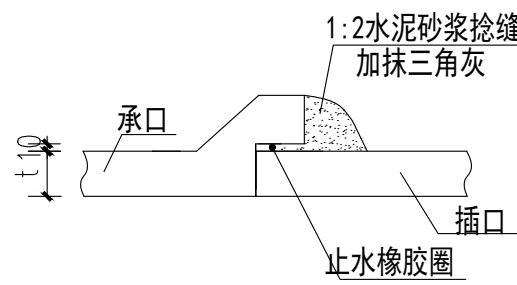


涵管接口大样 1:10

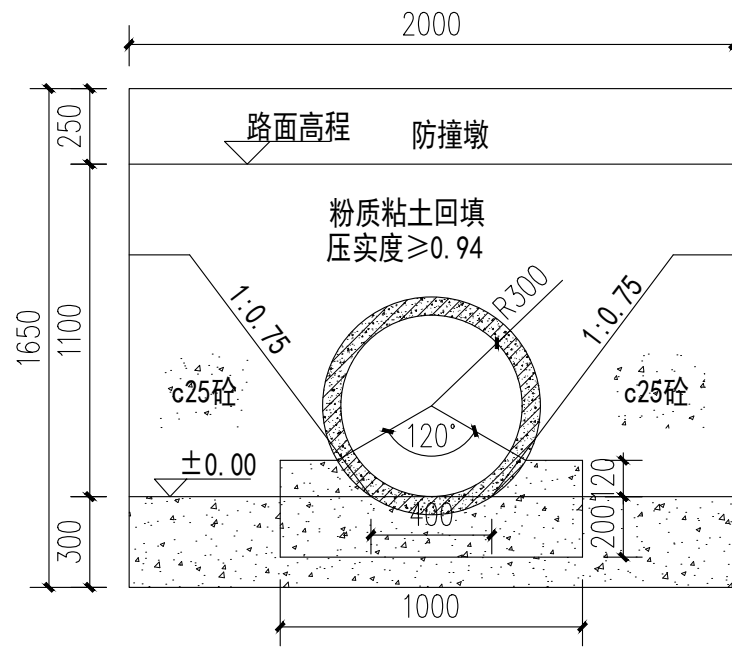

涵管桥进出口立视图 1:25

说明:

- 图中尺寸单位以mm计,高程单位以m计,均为相对高程；
- 涵洞采用预制承插式钢筋混凝土Ⅱ级有筋管（符合GB/T11836—2023规范相关要求），2m一节共3节；
- 砼标号：基础垫层为C20；其他均为C25；
- 涵洞具体长度及挡土墙尺寸可根据路面高程、宽度现场核定后做适当调整；
- 涵桥防撞墩长度可根据实际情况调整，防撞墩超过沟边线≥200mm；
- 过路涵按原路面恢复，其它如下田涵均采用粉质粘土回填压实，压实系数≥0.94。

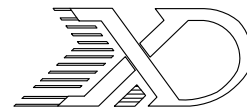

山东新达工程设计有限公司

SHANDONG XINDA ENGINEERING DESIGN CO.,LTD

网址：www.sdxdsj.cn 邮箱：wfxdsj@126.com

电话：0536-2081792



山东新达工程设计有限公司微信公众号

图纸二维码

声明

■ 图纸二维码由公司授权生成，无二维码图纸公司不予认可且不承担任何法律责任。
■ 登录公司微信公众号扫描图纸二维码可验证项目相关信息。
■ 未经相关部门审批审查的施工图纸不得用于施工。
■ 图纸知识产权归本公司所有，未经许可，严禁拷贝复制。

公司出图章

COMPANY STAMP

注册师执业章

REGISTERED PRACTITIONERS CHAPTER

设计签字

SIGNATURE

	实 名 SOLID	签 名 SIGNS
审 定 APPROVED BY	李浩平	李浩平
审 核 VERIFIED BY	方剑	方剑
项目负责人 PROJECT CHIEF	张远东	张远东
专业负责人 DISCIPLINE CHIEF	张远东	张远东
校 对 CHECKED	刘灏	刘灏
设 计 DESIGNED	葛平	葛平

建设单位

CLIENT

南京市六合区人民政府横梁街道办事处

工程名称

PROJECT NAME


横梁街道方山公墓升级改造及骨灰堂内部装修配套工程

图纸名称


TITLE

渠道、排水涵详图

工程编号 PROJECT No.	2025G1-J016	专 业 PHASE	环 境
设计阶段 DISCIPLINE	施工图	日 期 DATE	2025.10
版 次 EDITION	01	L D-9.01	

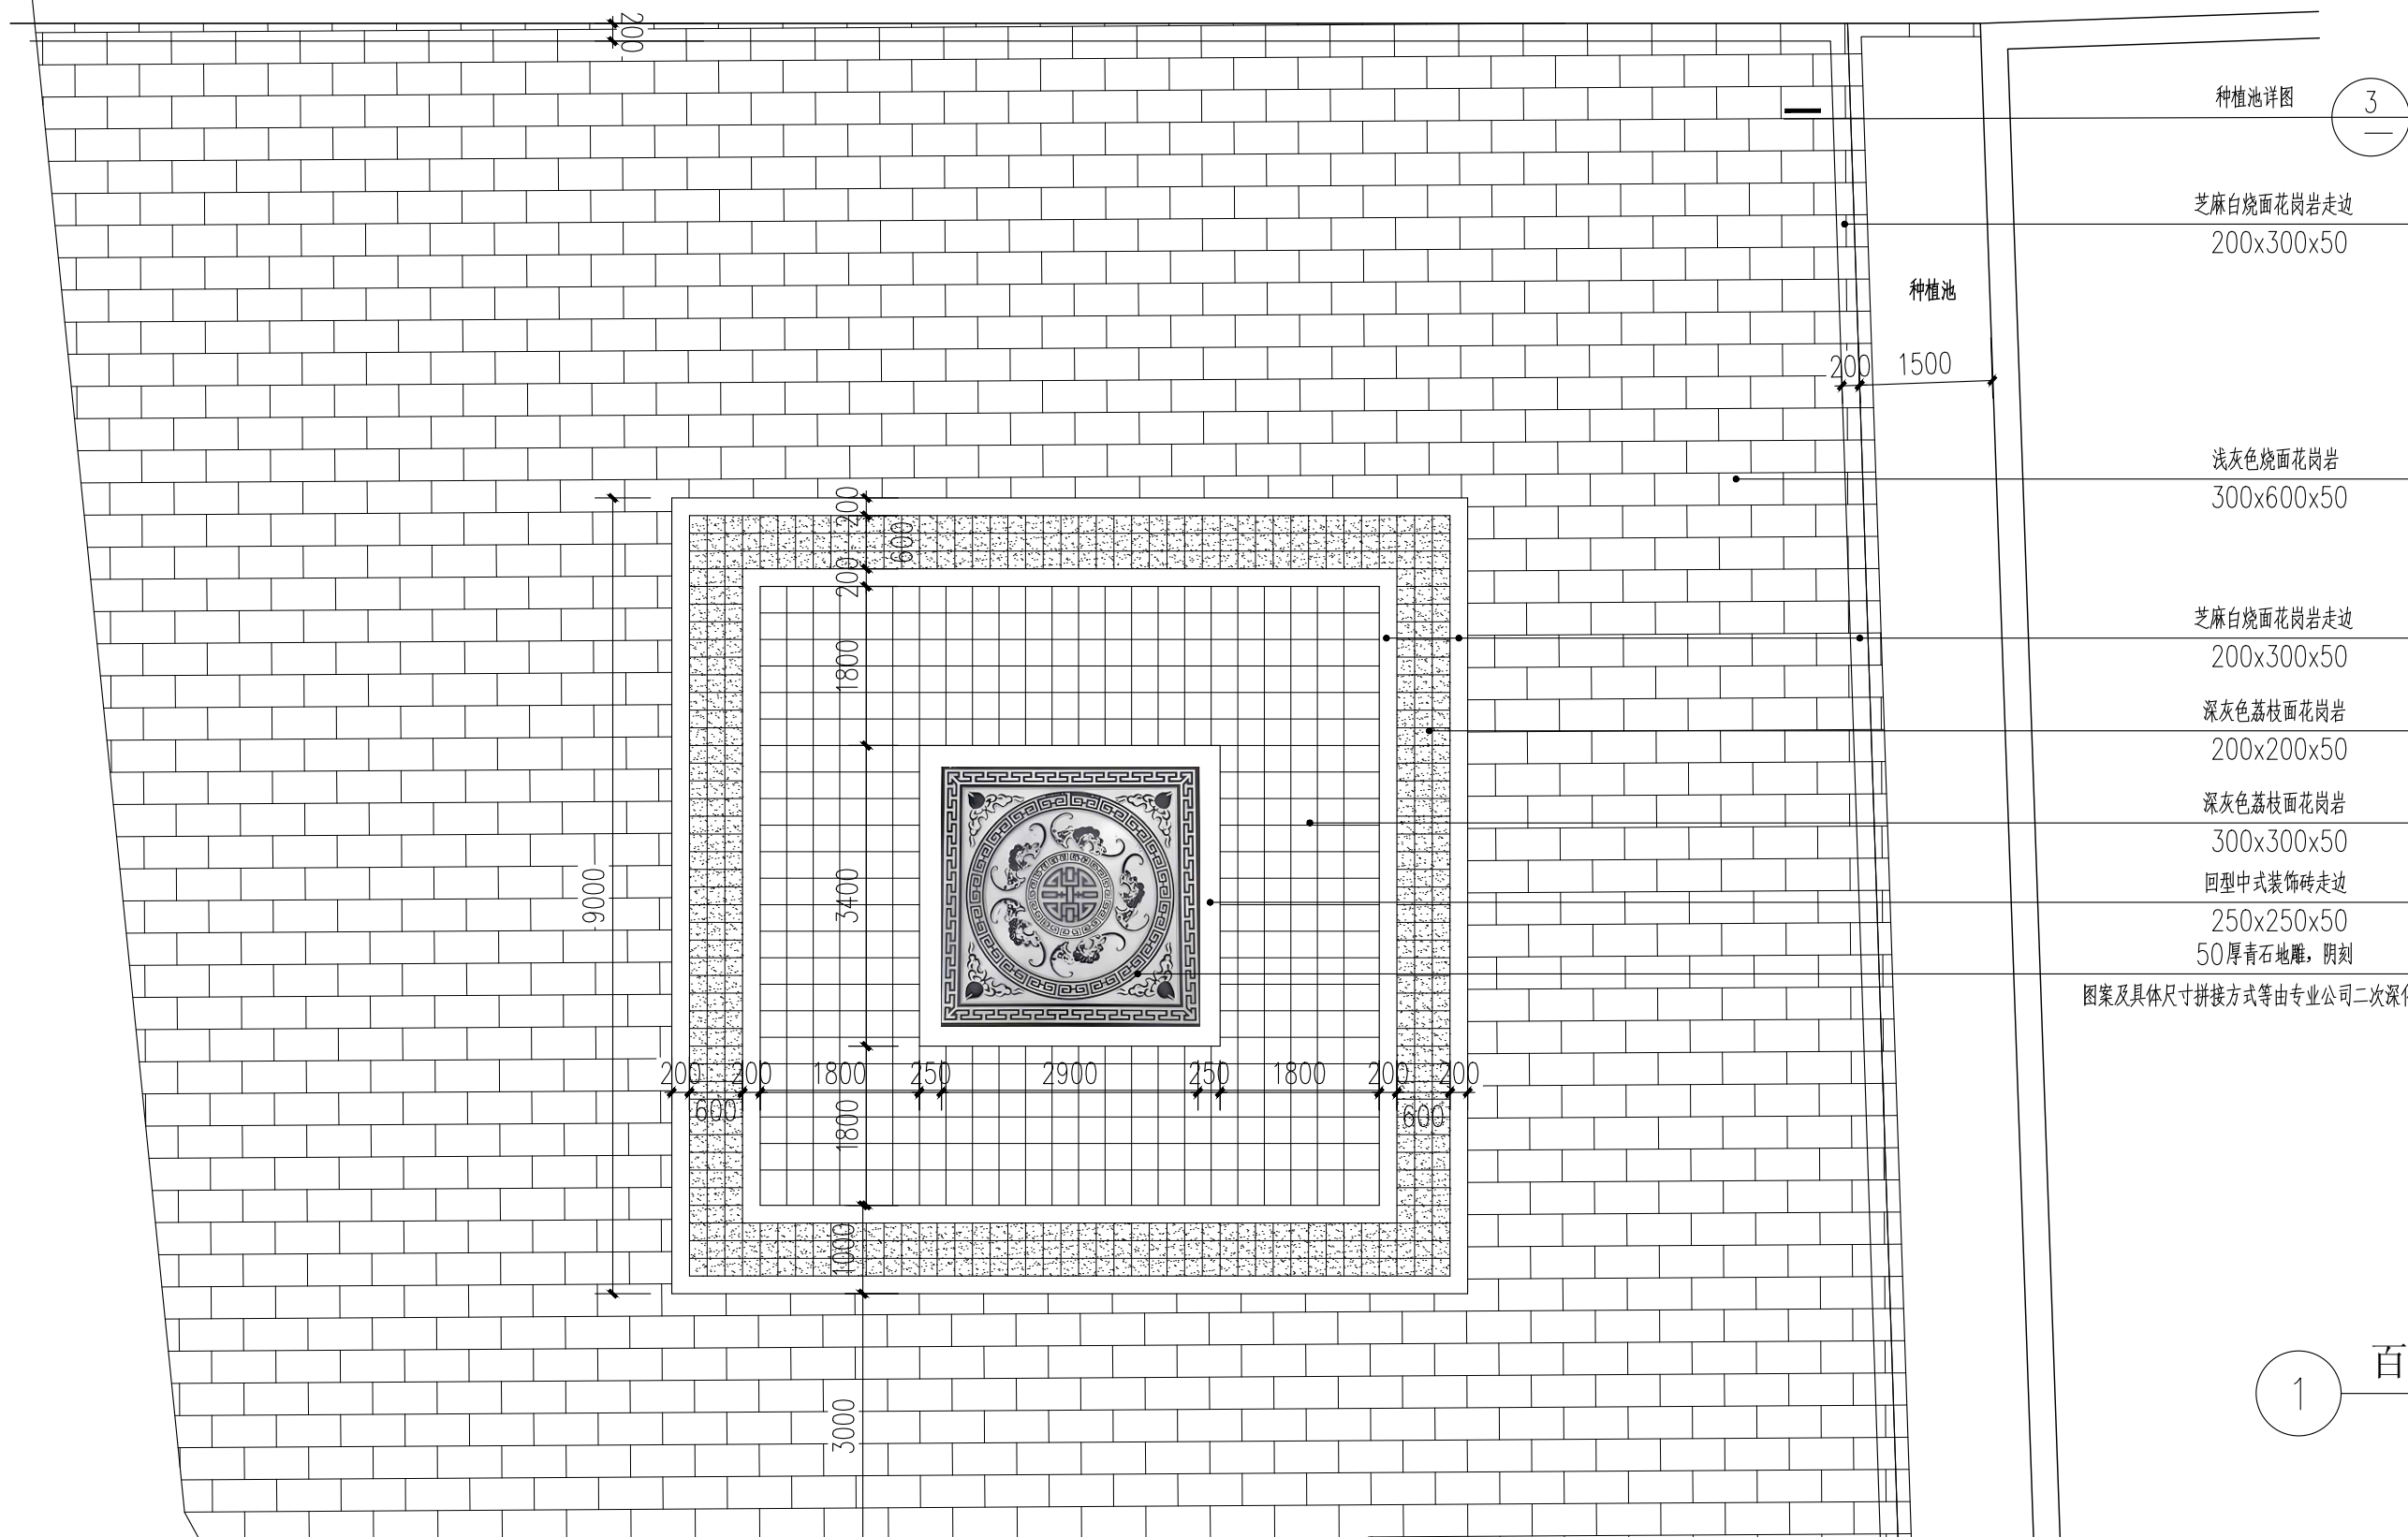


1 百孝广场局部放大平面图
SCALE 1:80

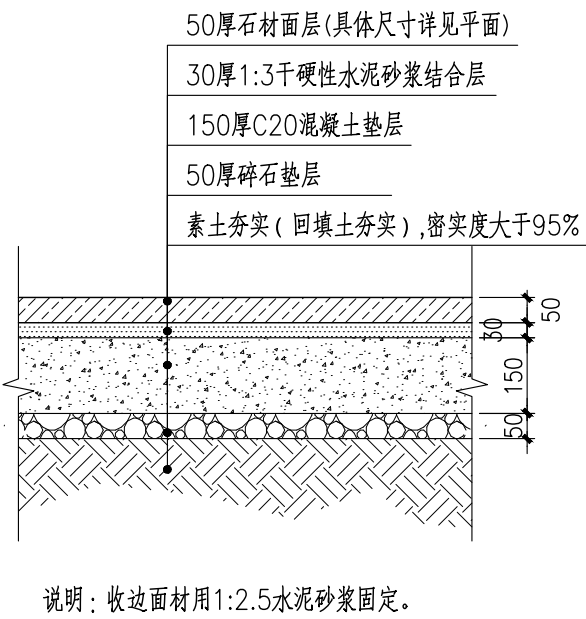


说明：收边面材用1:2.5水泥砂浆固定。

2 广场花岗岩铺装基础图
SCALE 1:15

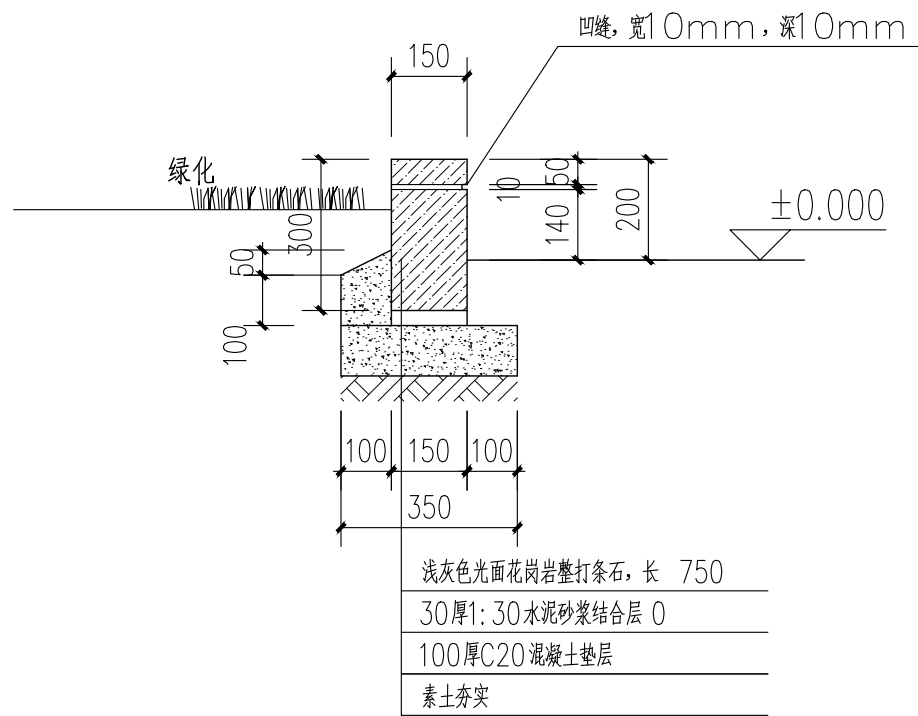

3 种植池详图
SCALE 1:15

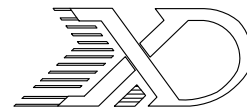

山东新达工程设计有限公司

SHANDONG XINDA ENGINEERING DESIGN CO., LTD

网址: www.sdxdsj.cn 邮箱: wfxdsj@126.com

电话: 0536-2081792



山东新达工程设计有限公司微信公众号

图纸二维码

声明

■ 图纸二维码由公司授权生成，无二维码图纸公司不予认可且不承担任何法律责任。
■ 登录公司微信公众号扫描图纸二维码可验证项目相关信息。
■ 未经相关部门审批审查的施工图纸不得用于施工。
■ 图纸知识产权归本公司所有，未经许可，严禁拷贝复制。

公司出图章

COMPANY STAMP

注册师执业章

REGISTERED PRACTITIONERS CHAPTER

设计签字

	实 名 SOLID	签 名 SIGNS
审 定 APPROVED BY	李浩平	李浩平
审 核 VERIFIED BY	方剑	方剑
项目负责人 PROJECT CHIEF	张远东	张远东
专业负责人 DISCIPLINE CHIEF	张远东	张远东
校 对 CHECKED	刘灏	刘灏
设 计 DESIGNED	葛平	葛平

建设单位

CLIENT

南京市六合区人民政府横梁街道办事处

工程名称

PROJECT NAME

横梁街道方山公墓升级改造及骨灰堂内部装修配套工程

图纸名称

TITLE

百孝广场局部放大详图

工程编号 PROJECT No.	2025G1-J016	专 业 PHASE	环 境
设计阶段 DISCIPLINE	施工图	日 期 DATE	2025. 10
版 次 EDITION	01	L D-10.01	