



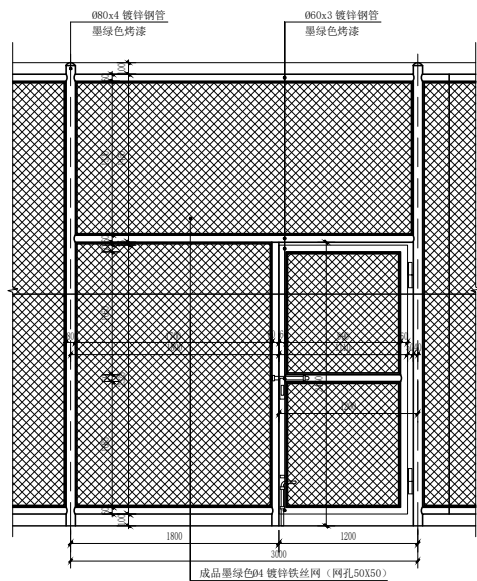



1、球场围网大门详图 1:25

注：专业厂家深化设计。

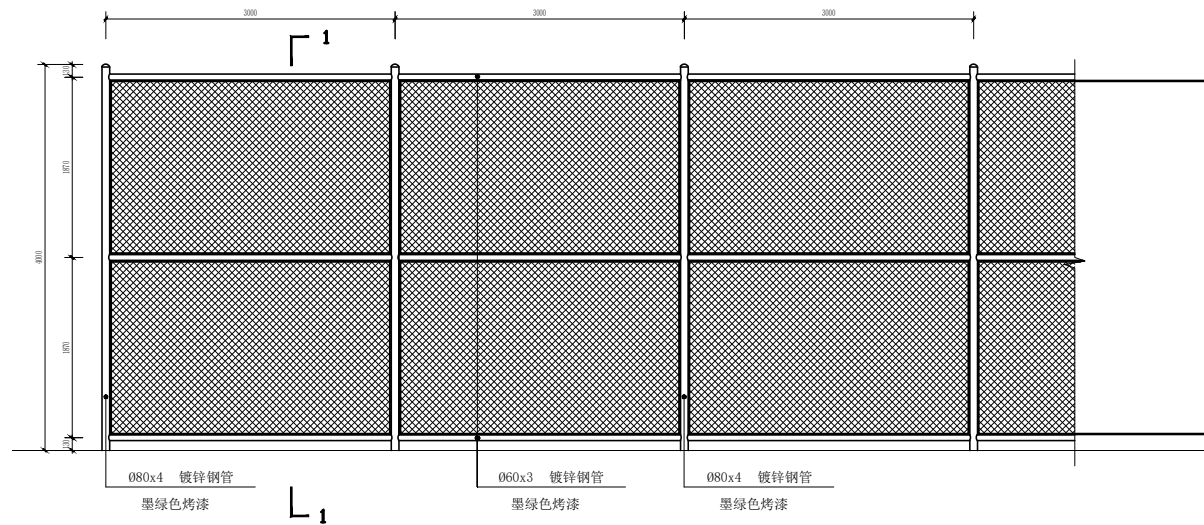


2、球场围网标准段做法 1:30

注：柱距可根据平面布局调整，柱头灯具位置及安装固定由专业厂家深化设计。

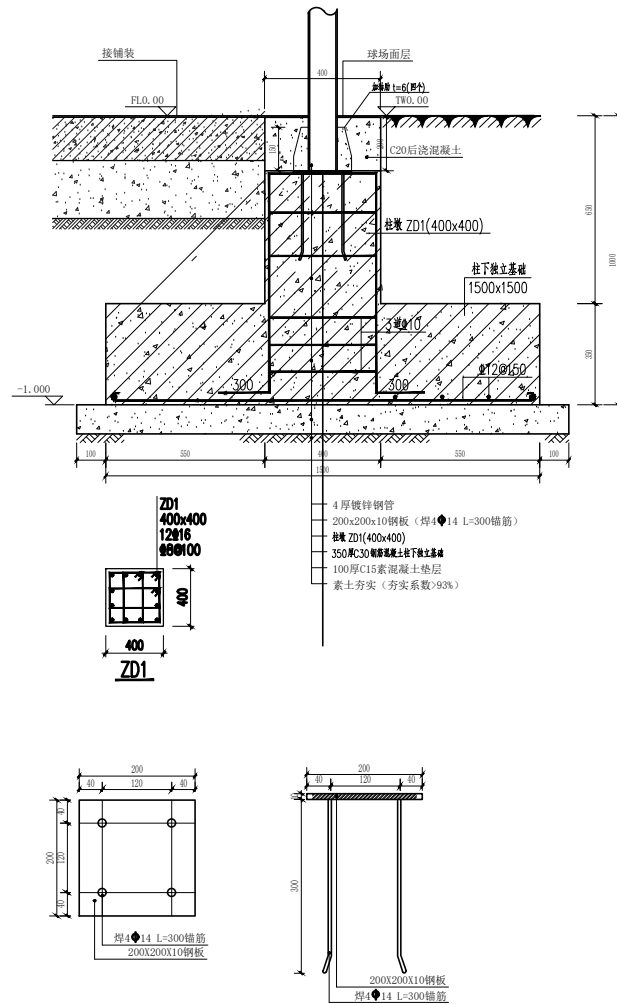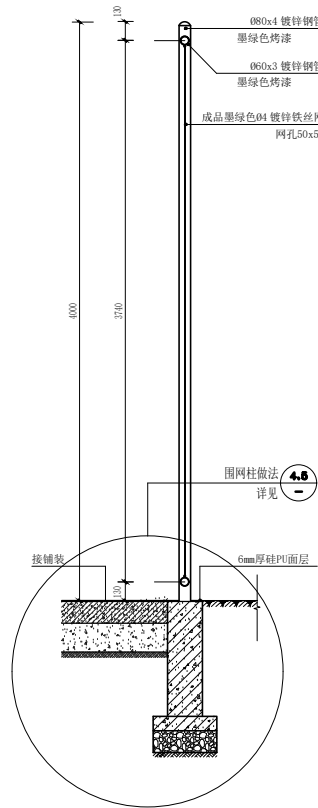


3、球场立柱草坪处基坑节点图

注：柱头灯具位置及安装固定由专业厂家深化设计。

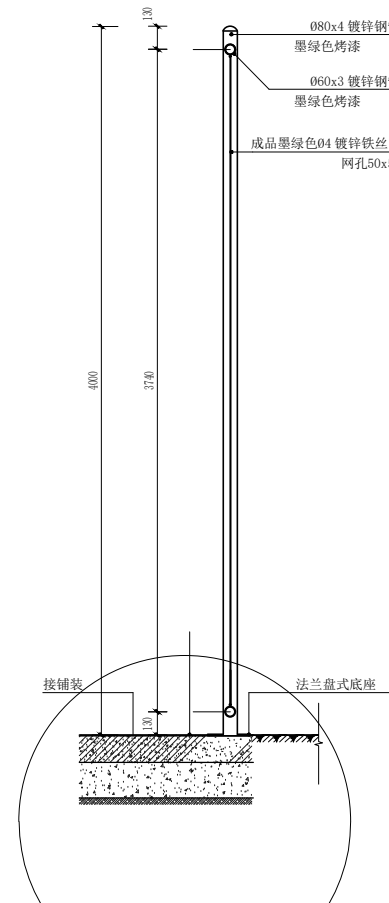


4、球场立柱已建成混凝土区域节点图

注：柱头灯具位置及安装固定由专业厂家深化设计。

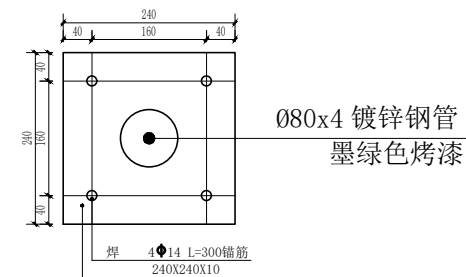

注：现场已建成混凝土区域立柱采用法兰盘+锚筋固定的方式快速布设（根据实际情况可增加斜向支撑，必须确保抗8级大风要求，），草坪处立柱采用基坑预埋安装，同时需满足抗8级大风要求。

CLIENT 委托方	南京六合区高级中学	
PROJECT 项目名称		
PROJECT No. 工程编号		
TITLE 图纸内容	篮球场围网	
APPROVED BY 批准		
PROJECT MANAGER 项目负责人		
专业负责人	专业负责	
方案	方案	
设计	设计	
绘图	制图	
校核	校核	
审核	审核	
阶段	方案	
VER 版本号	No. 图纸编号	
A		
DATE 日期		
2025-5		

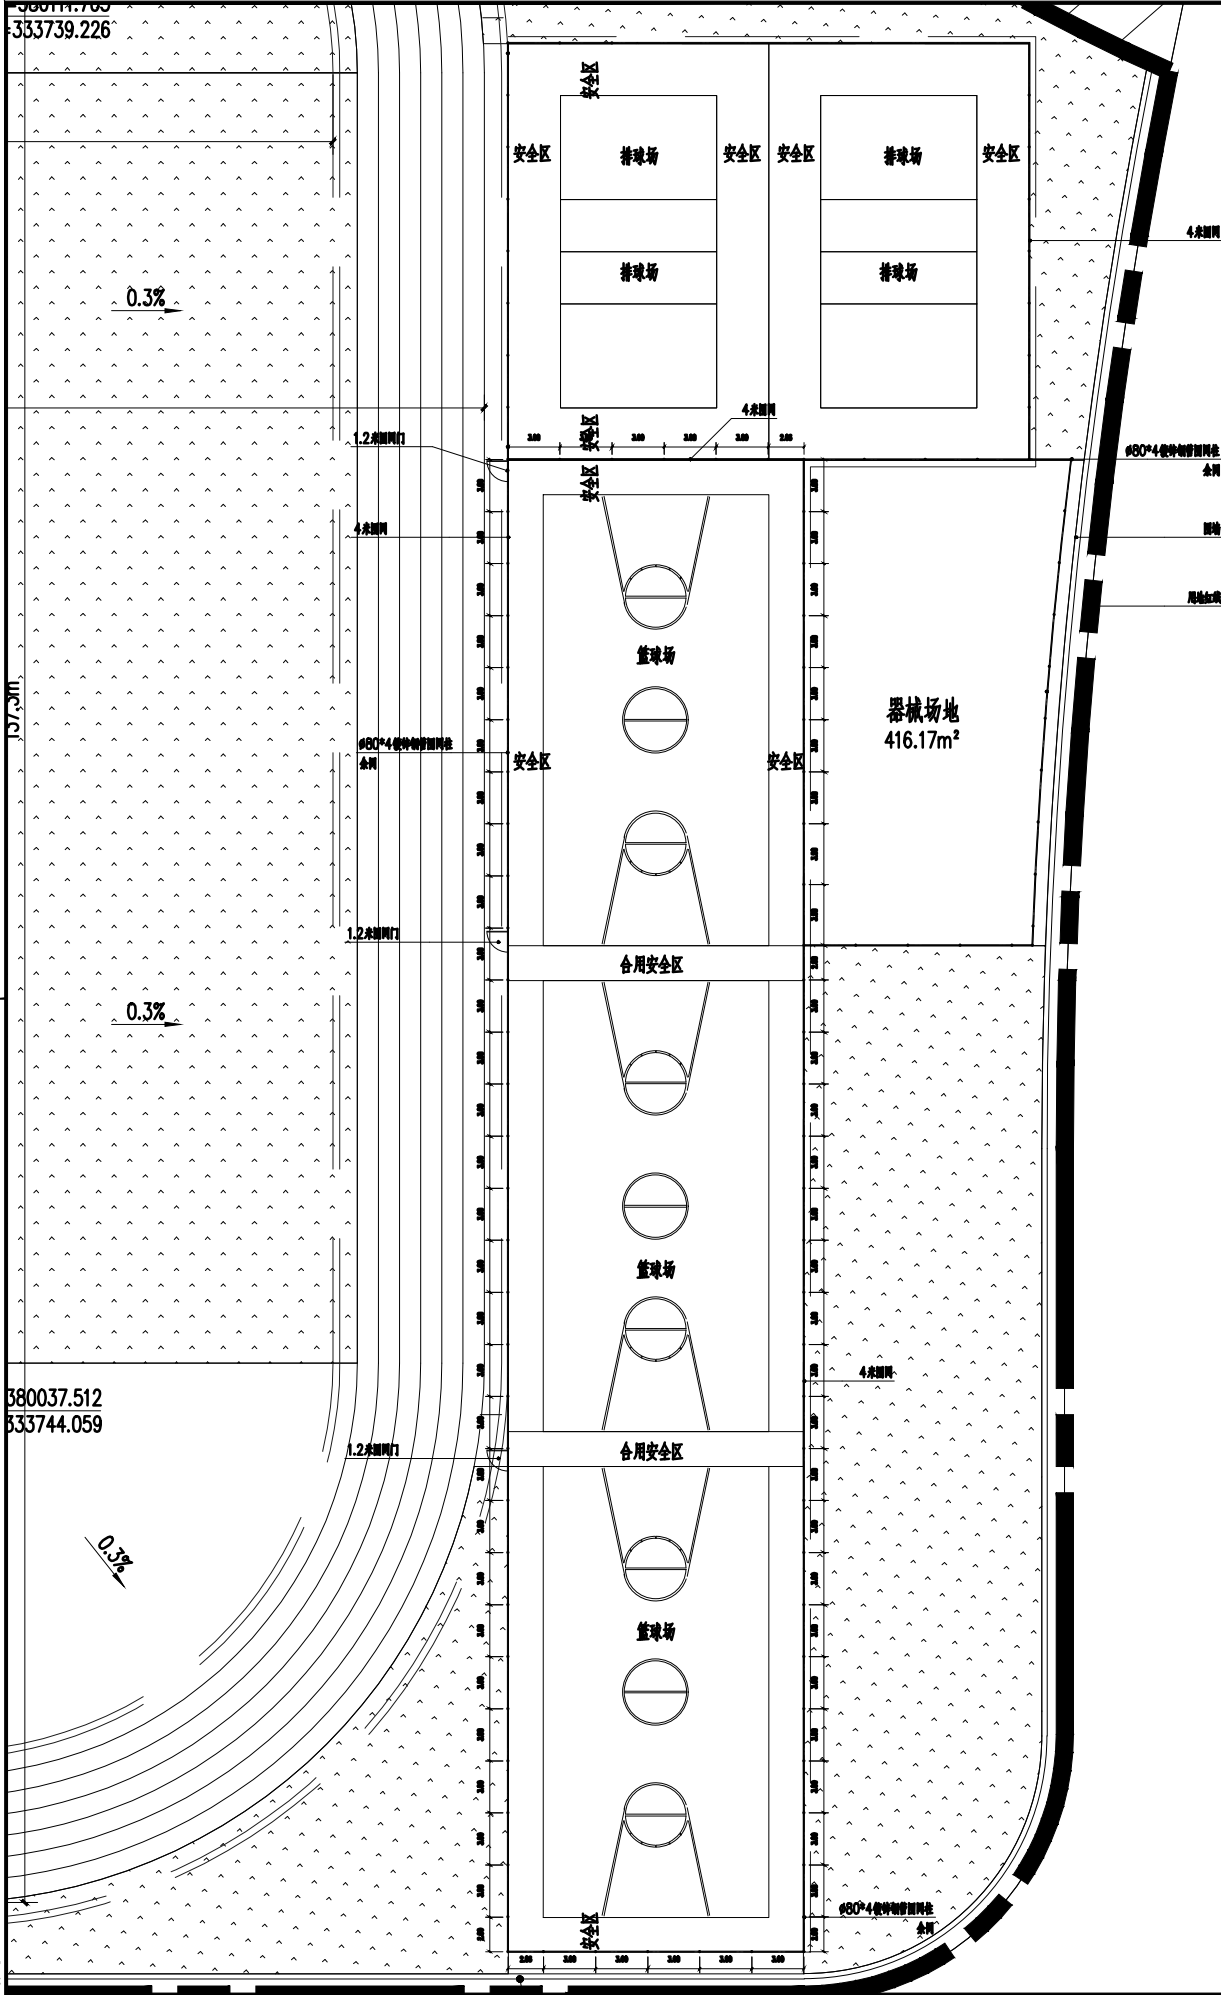

注： 本图纸的著作权及其他相关权益属东南大学建筑设计研究院有限公司所有。图中所含的专有技术应予以保密。未经本公司书面许可，不得复制或得信息提供给第三方。

执业签章 REGISTERED ARCHITECT/ENGINEER'S STAMP
本图未加盖出图专用章无效
INVALID WITHOUT SUBMITTAL STAMP

出图签章 SUBMITTAL STAMP

序号	NO.	修改说明	DESCRIPTION	日期	DATE
修改记录 REVISION HISTORY					

东南大学建筑设计研究院有限公司
SOUTHEAST UNIVERSITY ARCHITECTURAL DESIGN RESEARCH INSTITUTE CO., LTD.

方案设计人 SCHEMATIC DESIGNER	方案设计人
项目负责人 PROJECT DIRECTOR	设计总负责人
专业负责人 DISCIPLINE CHIEF	专业负责人
设计 DESIGNED BY	设计
校核 CHECKED BY	校核
审核 REVIEWED BY	审核
批准 APPROVED BY	审定

会签 CONFIRMED BY

建筑 ARCHITECTURE	结构 STRUCTURE
给排水 PLUMBING	电气 ELECTRICITY
暖通 HVAC	智能 INTELLIGENCE

建设单位 CLIENT	建设单位		
项目名称 PROJECT	工程名称		
子项名称 SUB-PROJECT	子项名称		
图名 DRAWING TITLE	图名		
项目编号 PROJECT NO.	工程号	子项号 SUB-PROJECT NO.	子项编号
设计阶段 DESIGN PHASE	阶段	专业 DISCIPLINE	专业
图纸编号 DRAWING NO.	图号		
版本号 EDITION	版本	出图日期 DATE	完成时间