## 六合区冶山小学环境整治

施工图

专业:\_\_景观\_\_



## 多贝建筑设计(西安)有限公司


(2025.05)


工程设计证书编号: A261139841


# 图纸目录


序号 SERIAL No.	图 纸 名 称 TITLE OF DRAWINGS	图 号 DRAWN No	规格 SPECS	附 NOTE
01	索引总图	LP-01	A2	
02	农耕文化园坐标定位图	LP-02	A2	
03	农耕文化园尺寸标注图	LP-03	A2	
04	农耕文化园物料标注图	LP-04	A2	
05	简易花架详图	LD-01	A2	
06	通用详图一	LD-01	A3	
07	通用详图二	LD-02	A3	
08	绿化索引总图	LS-01	A3	
09	A区绿化配置总图	LS-02	A2	
10	A区上木绿化配置图	LS-03	A2	
11	A区下木绿化配置图	LS-04	A2	
12	苗木表	LS-05	A3	
13				
14				
15				
16				
17				
18				


设计单位	多贝建筑设计(西安)有限公司												
项目名称		六合区冶山	小学环境	设计编	号								
制 表	审核		专业	景观	阶段	施工图	日期	2025. 05					

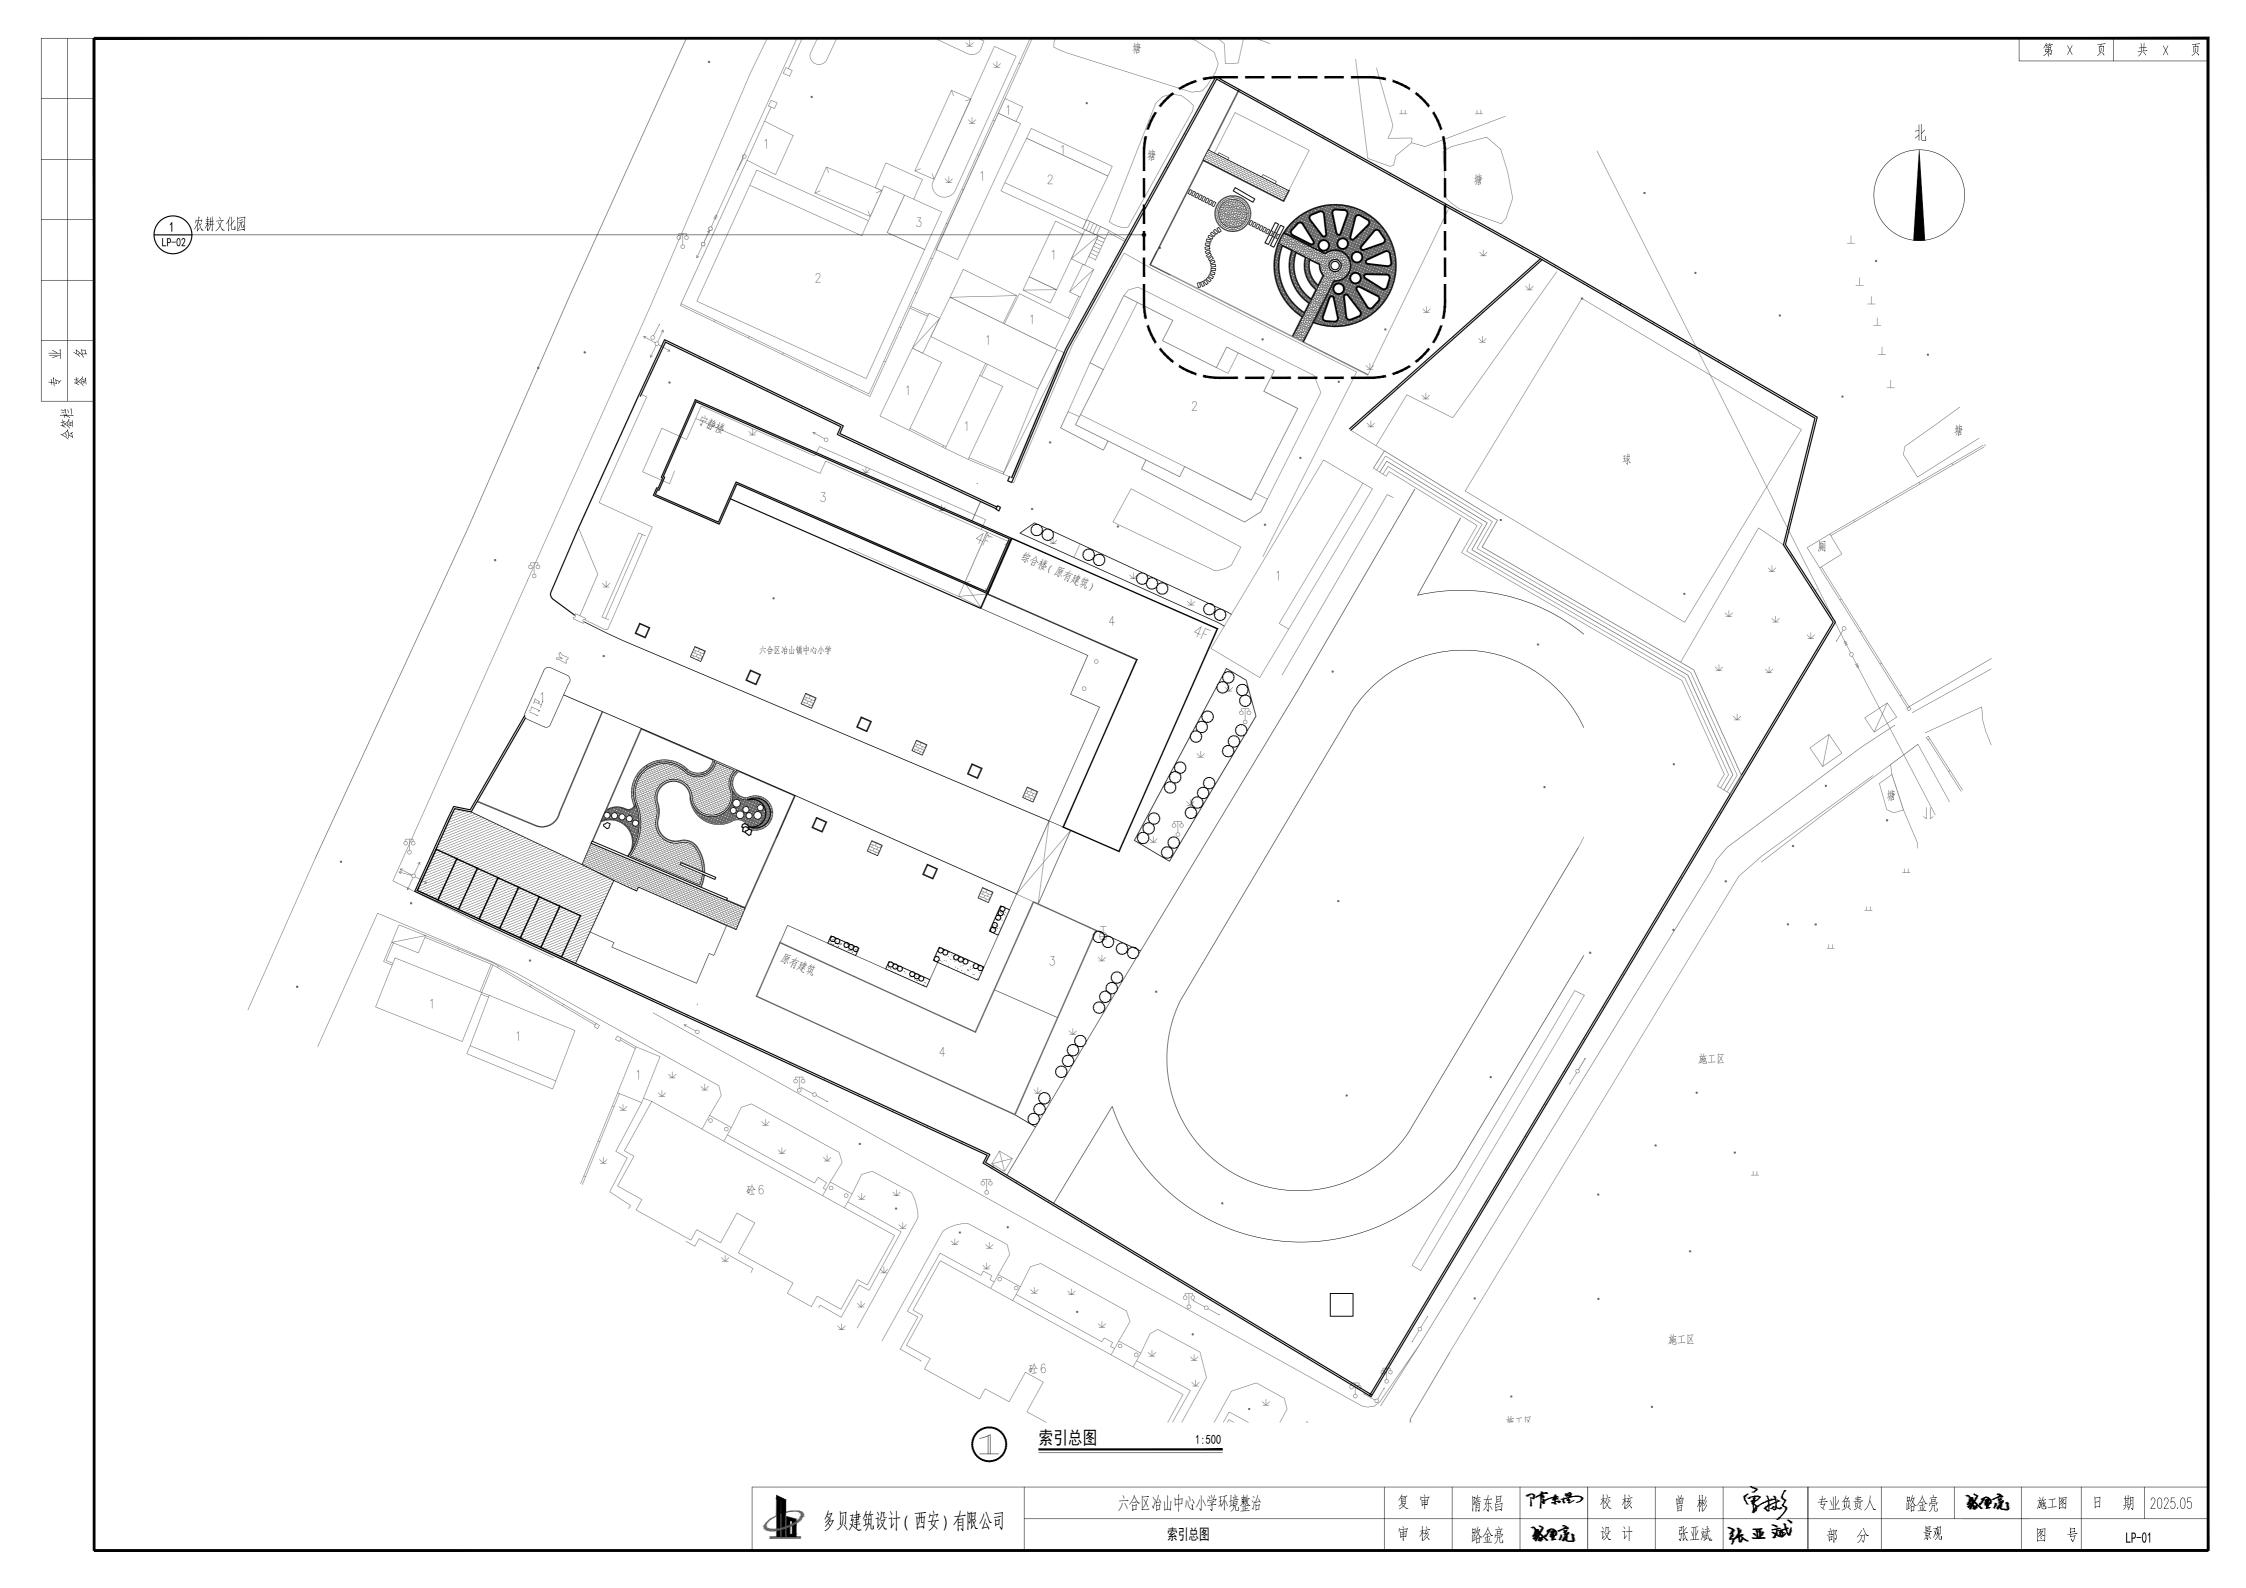


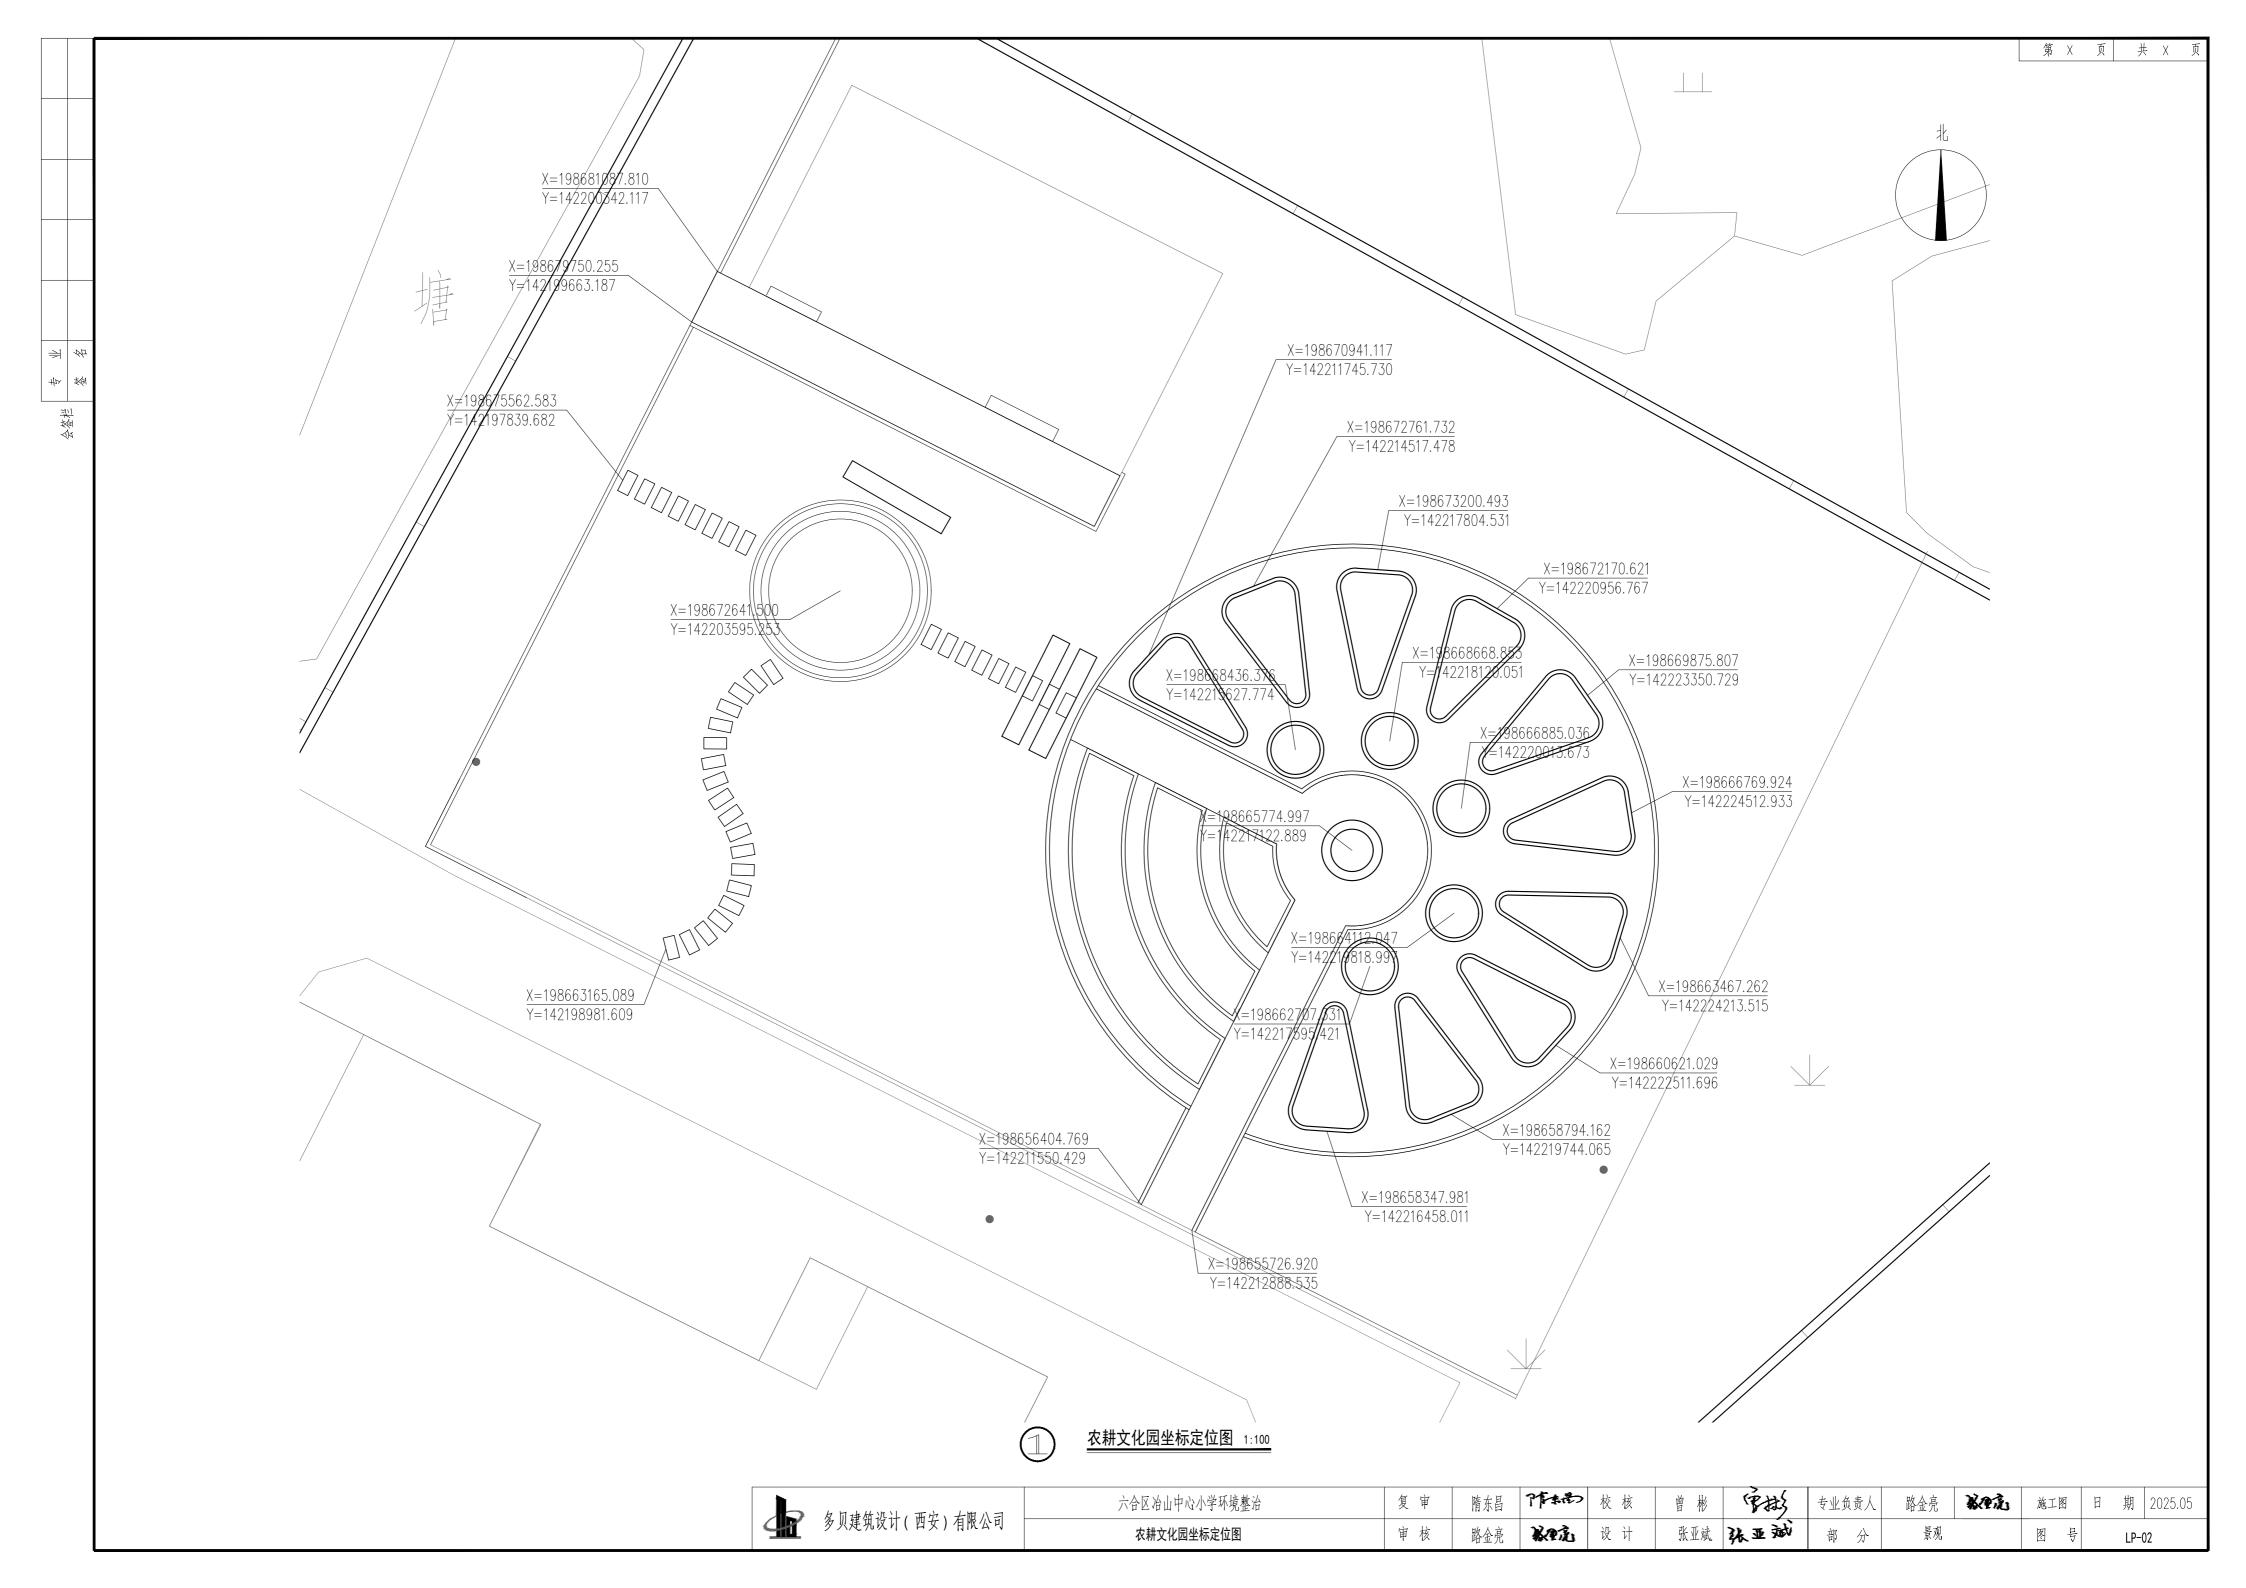

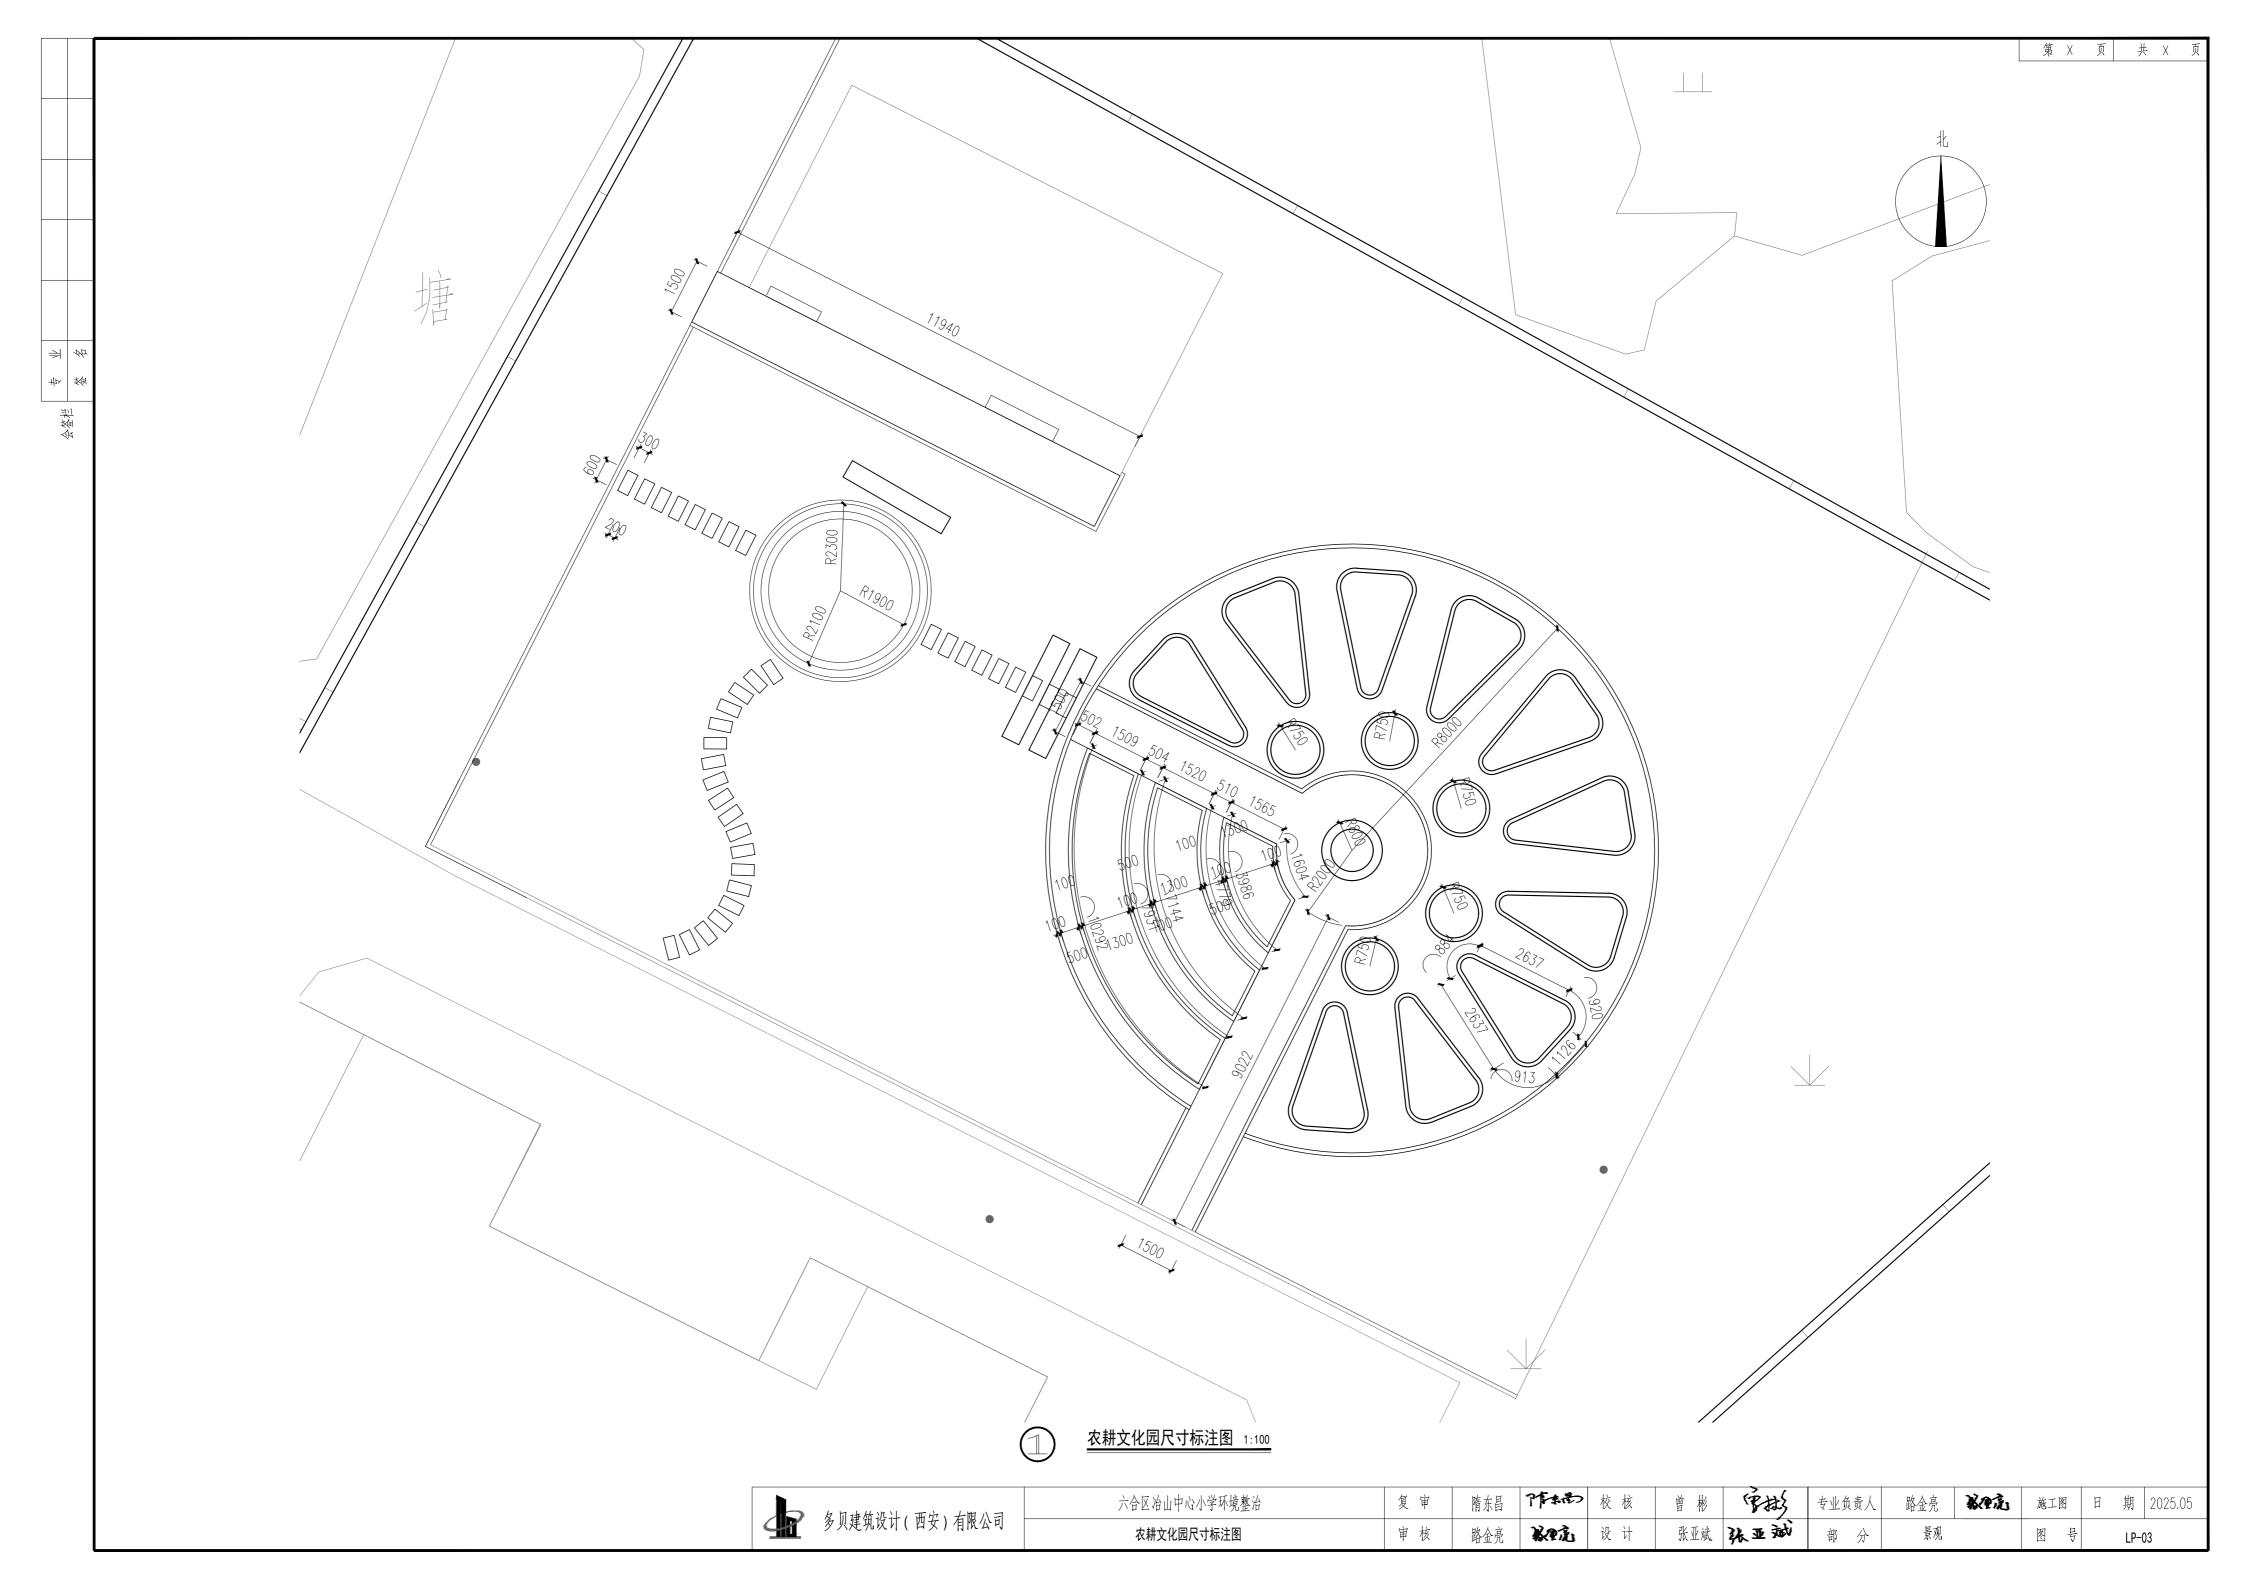

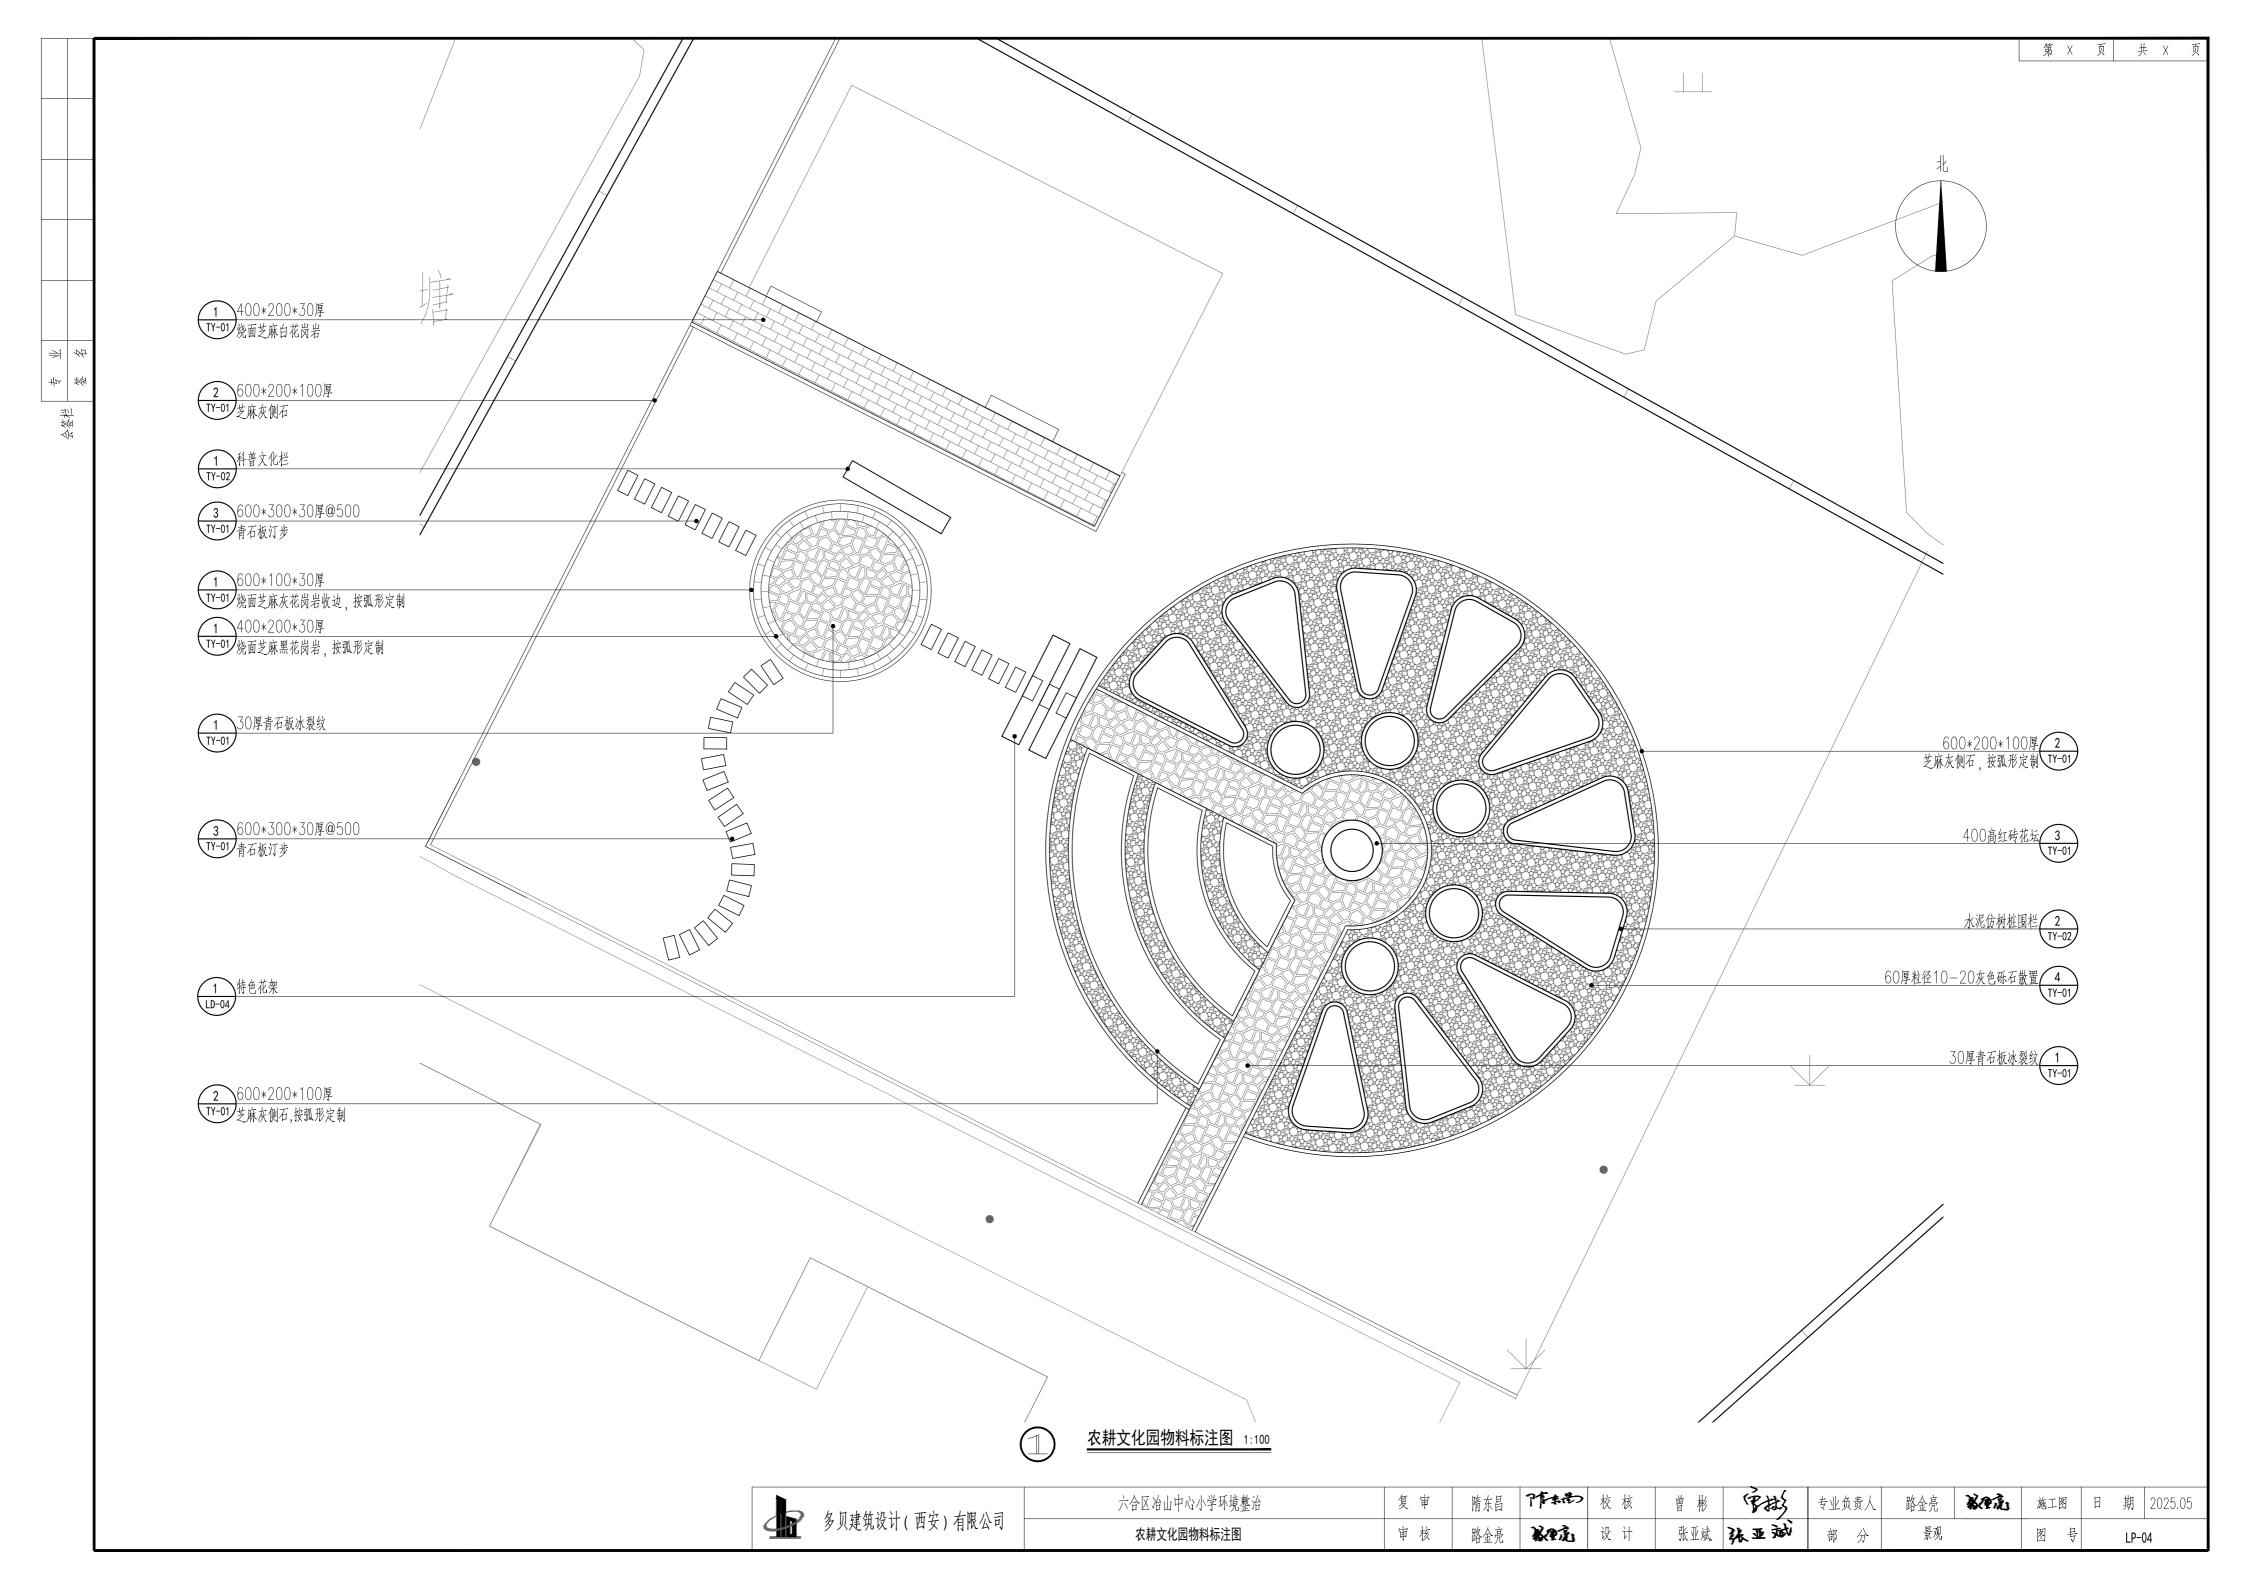

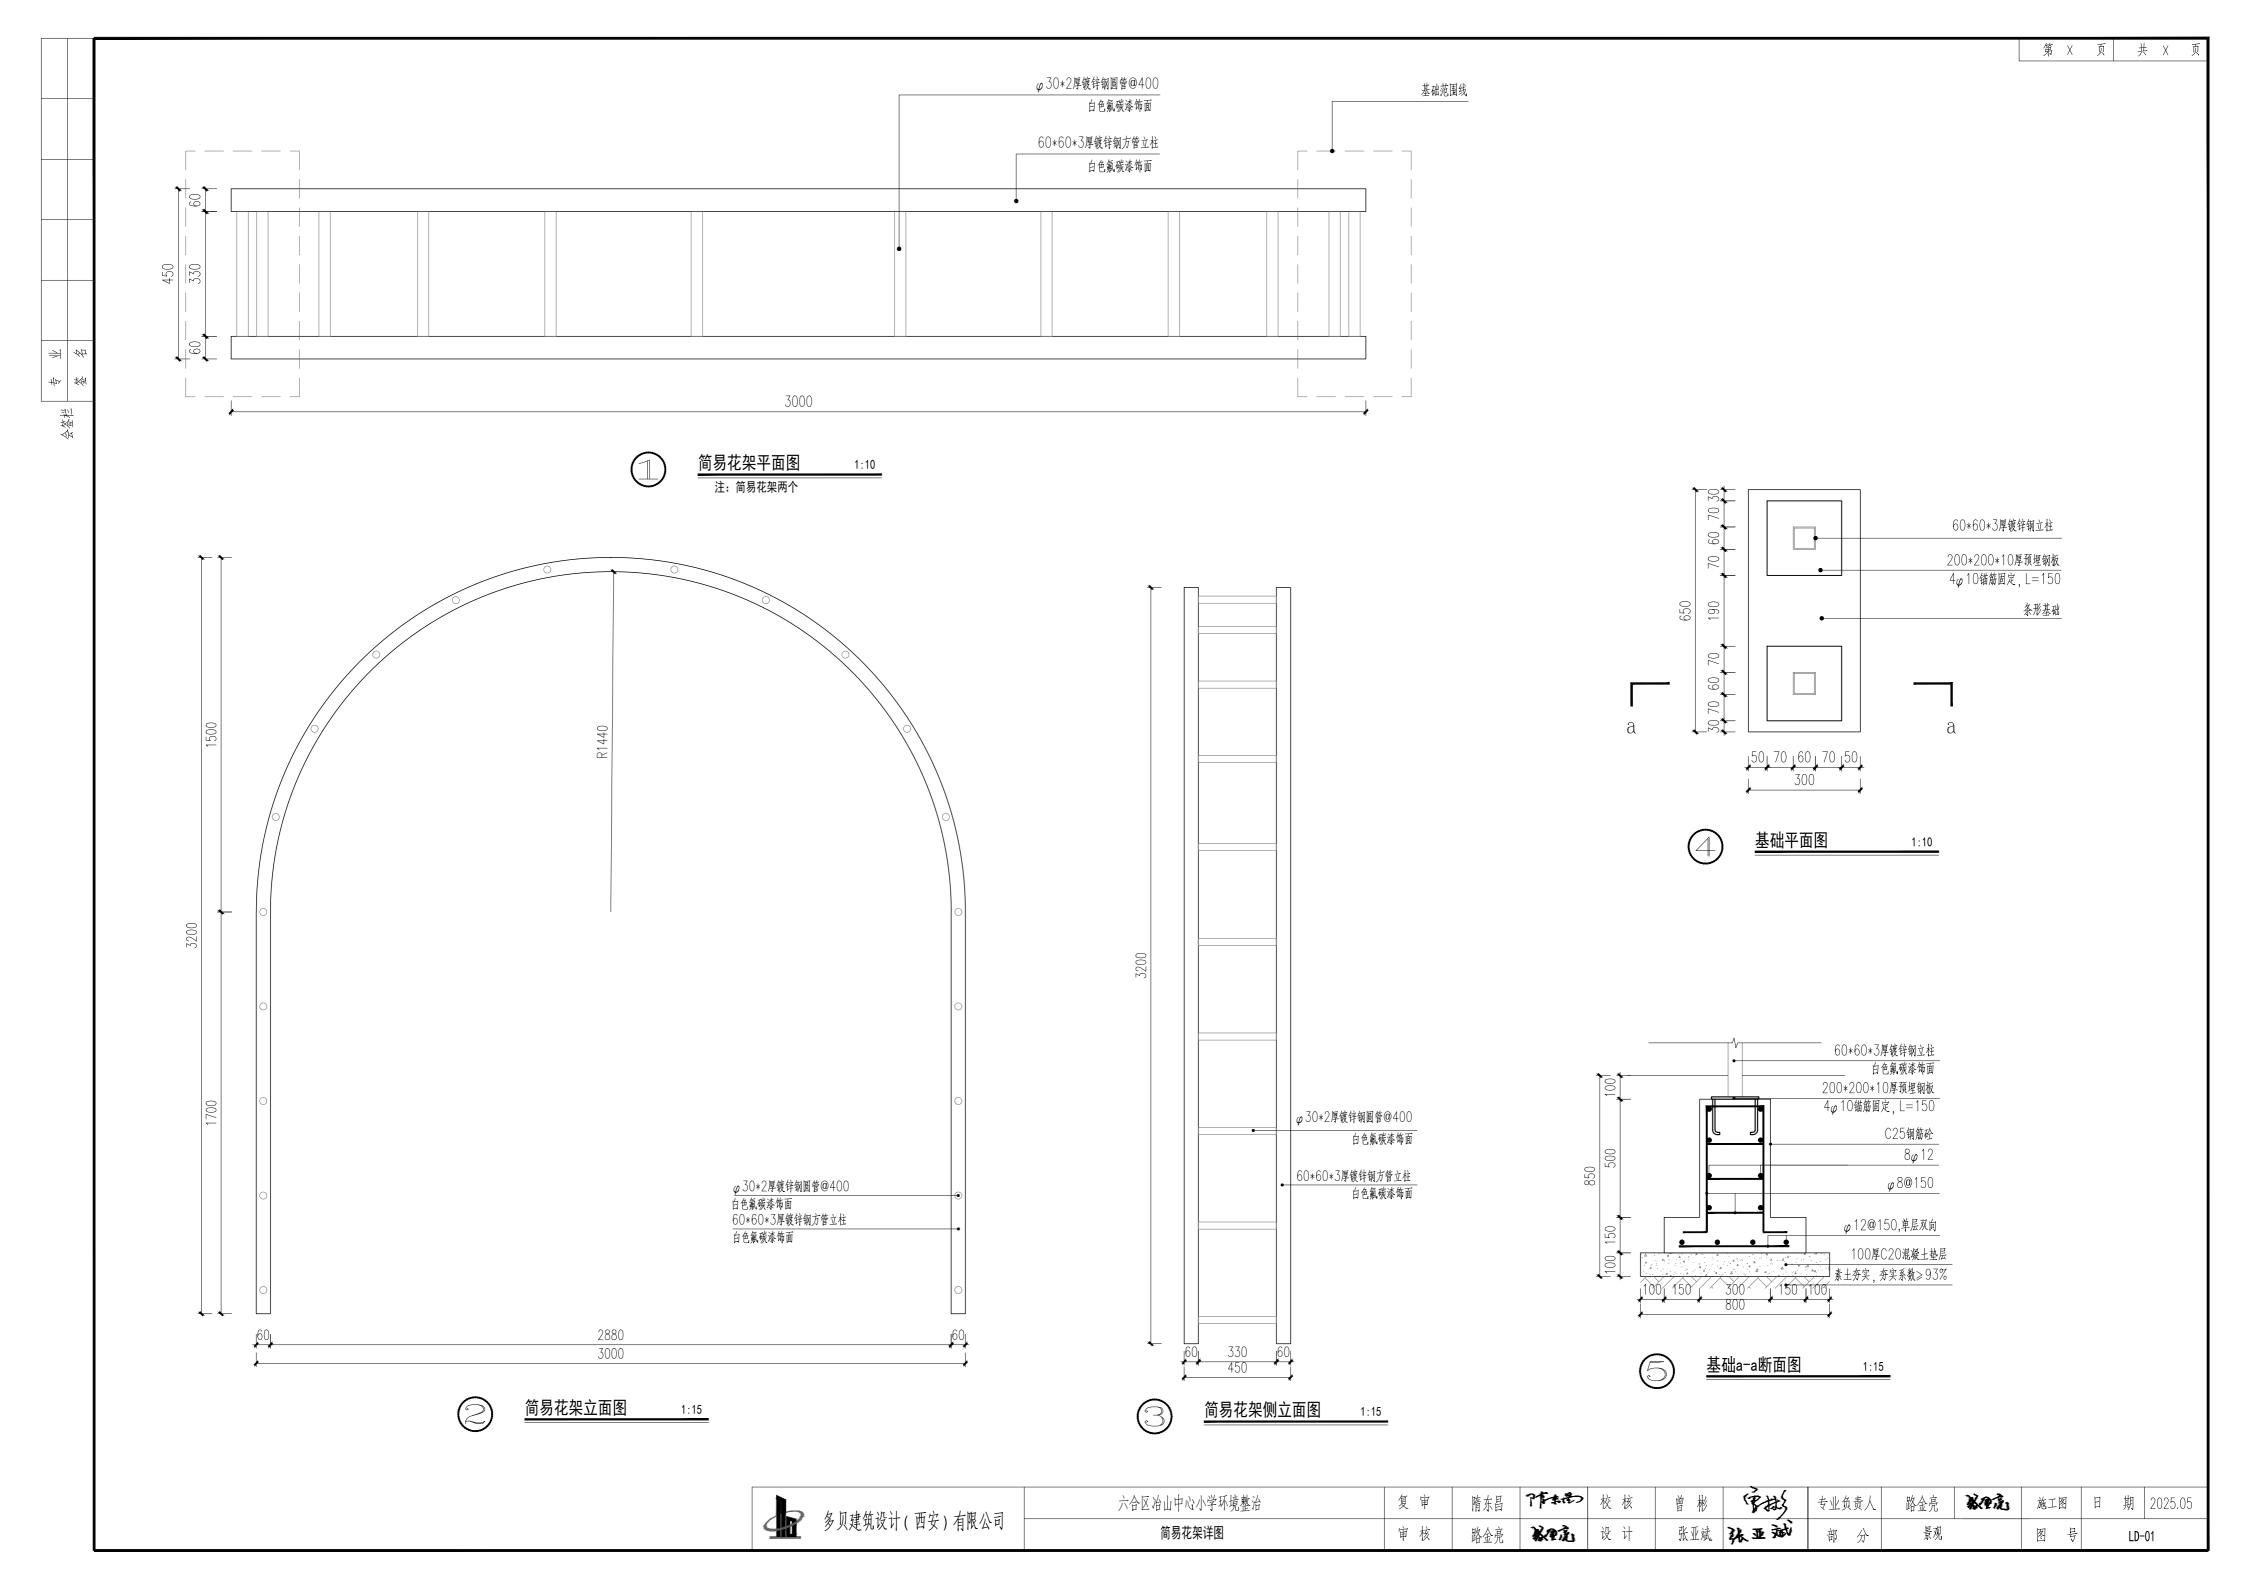

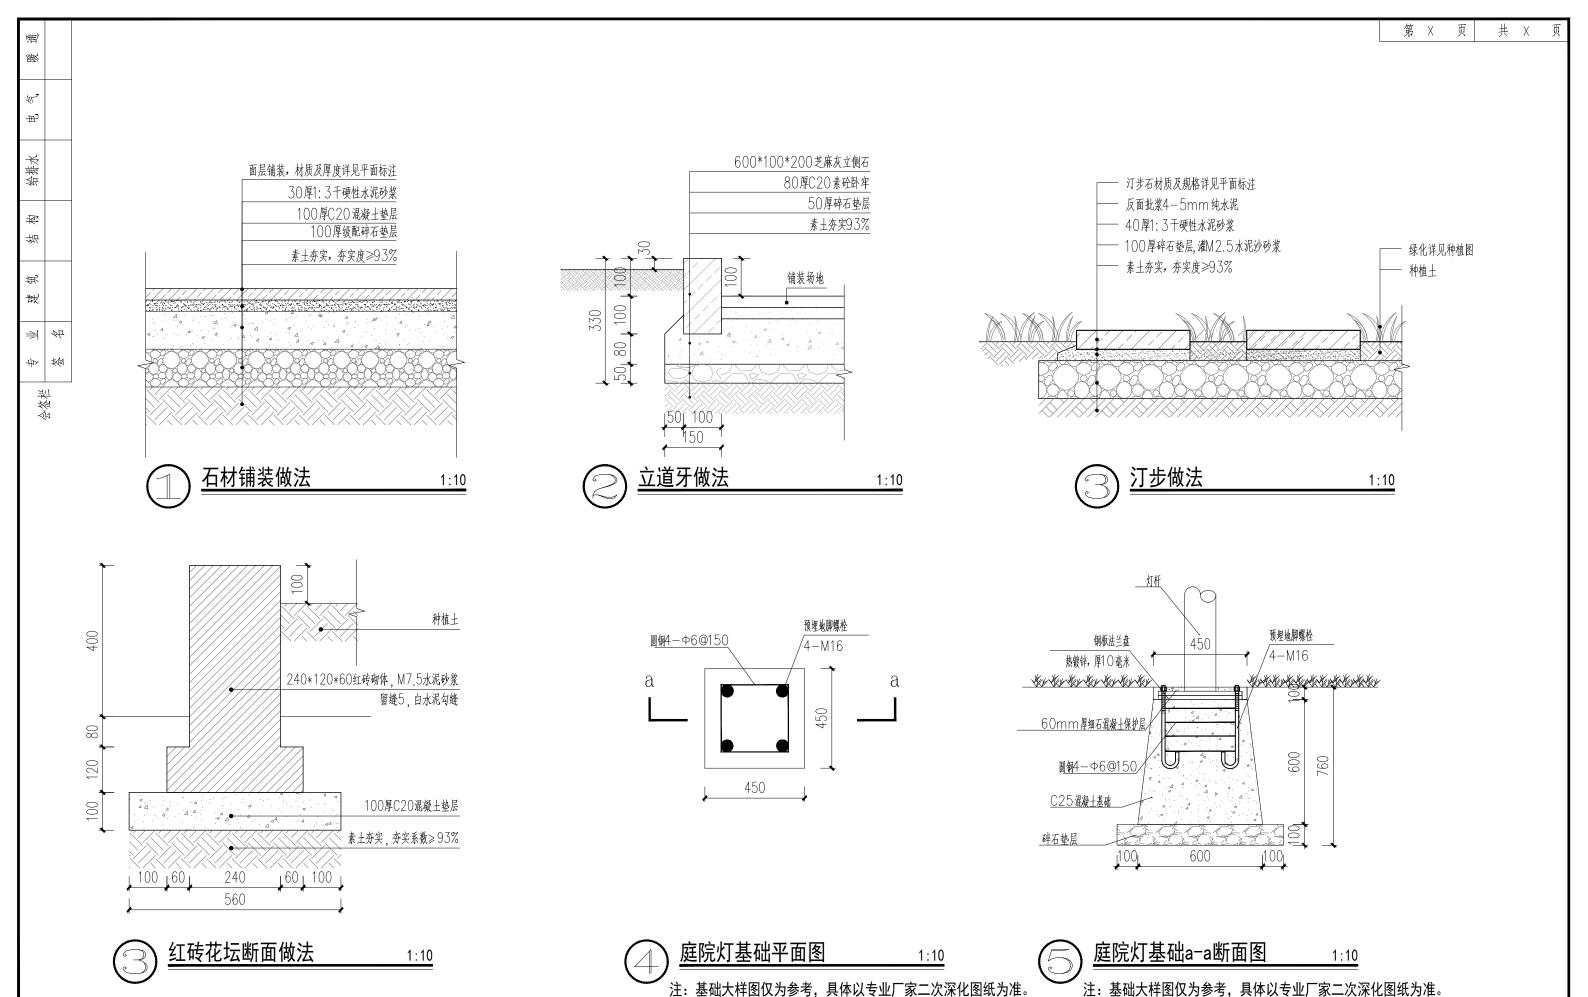



日期 2025.05

TY-02

秘绝

图号

松

郑

当名

 专数

 型 名

分核柱





### 植物科普墙示意图

注:不锈钢材质,4000\*400\*2200高,专业厂家定制包含基础安装








#### 水泥仿树桩护栏


注: φ100\*400高, 埋深200, 150\*150\*150 C20混凝土块卧牢 总长110米

b	4日46711、正台、上阳八日	六合区冶山中心小学环境整治	复审	隋东昌	作品	校核	曾彬	学数	专业负责人	路金亮	_
412	多贝建筑设计(西安)有限公司	通用详图二	审核	路金亮	<b>K</b> P記	设计	张亚斌.	张亚斌	部 分	景观	

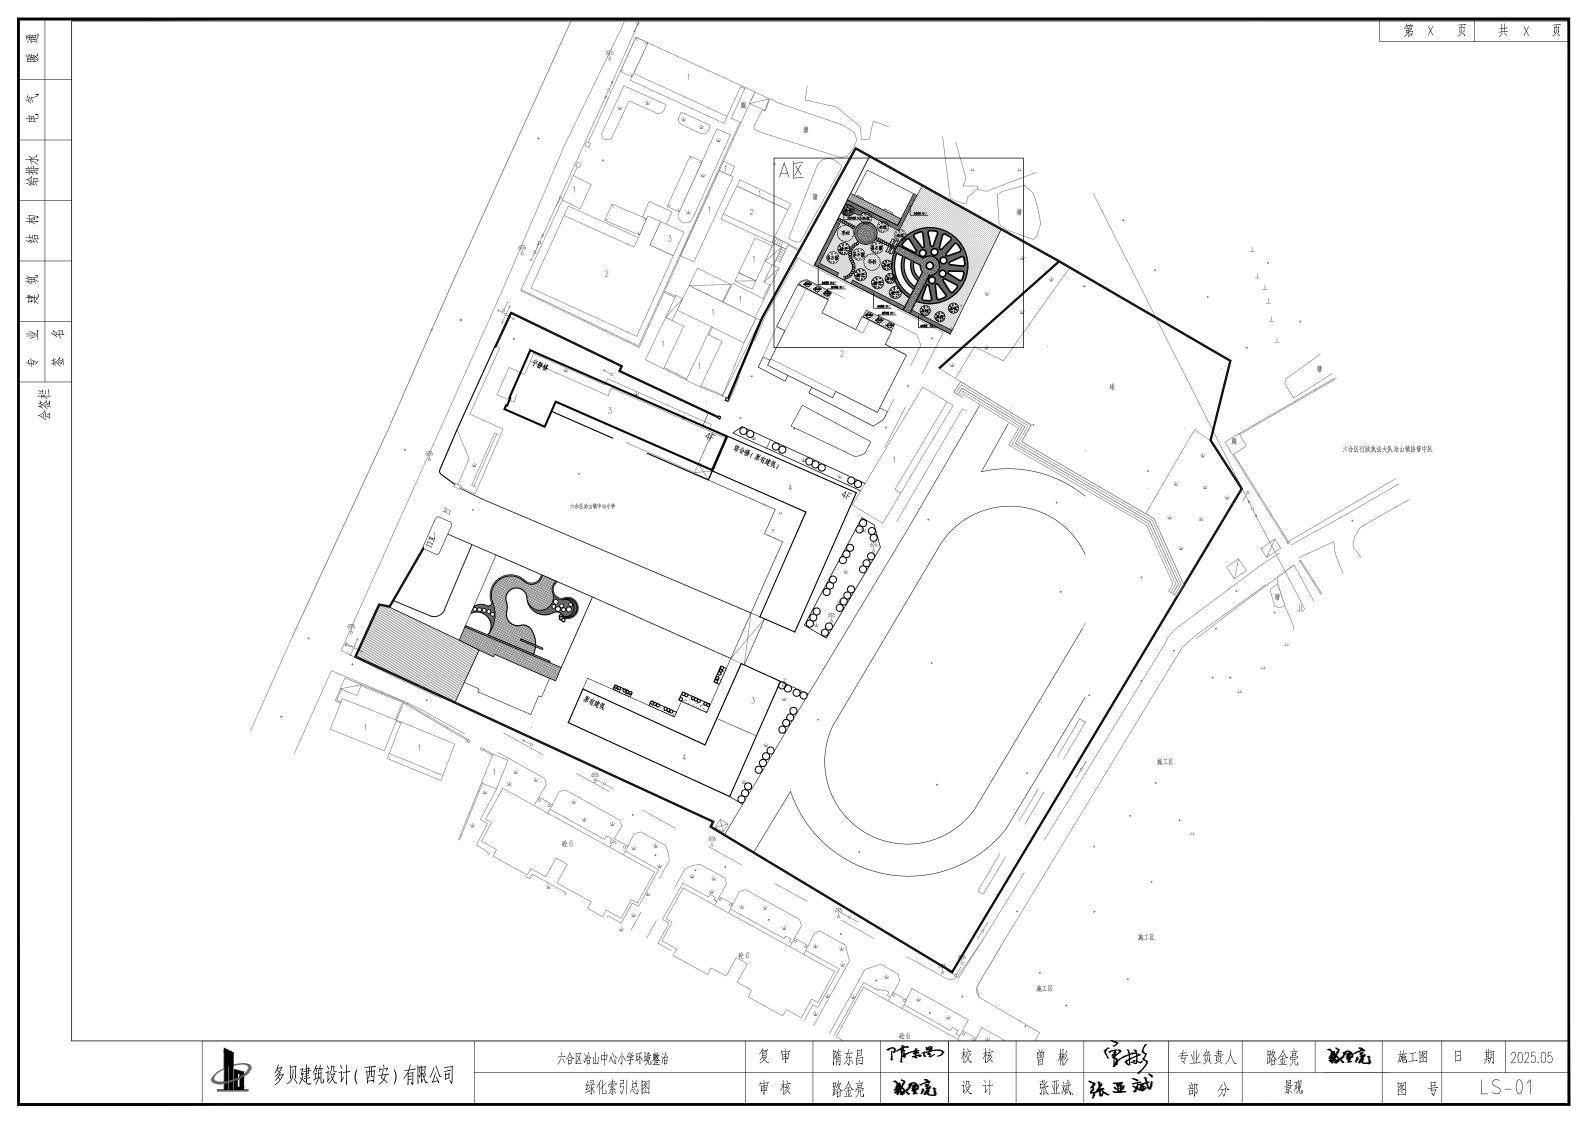

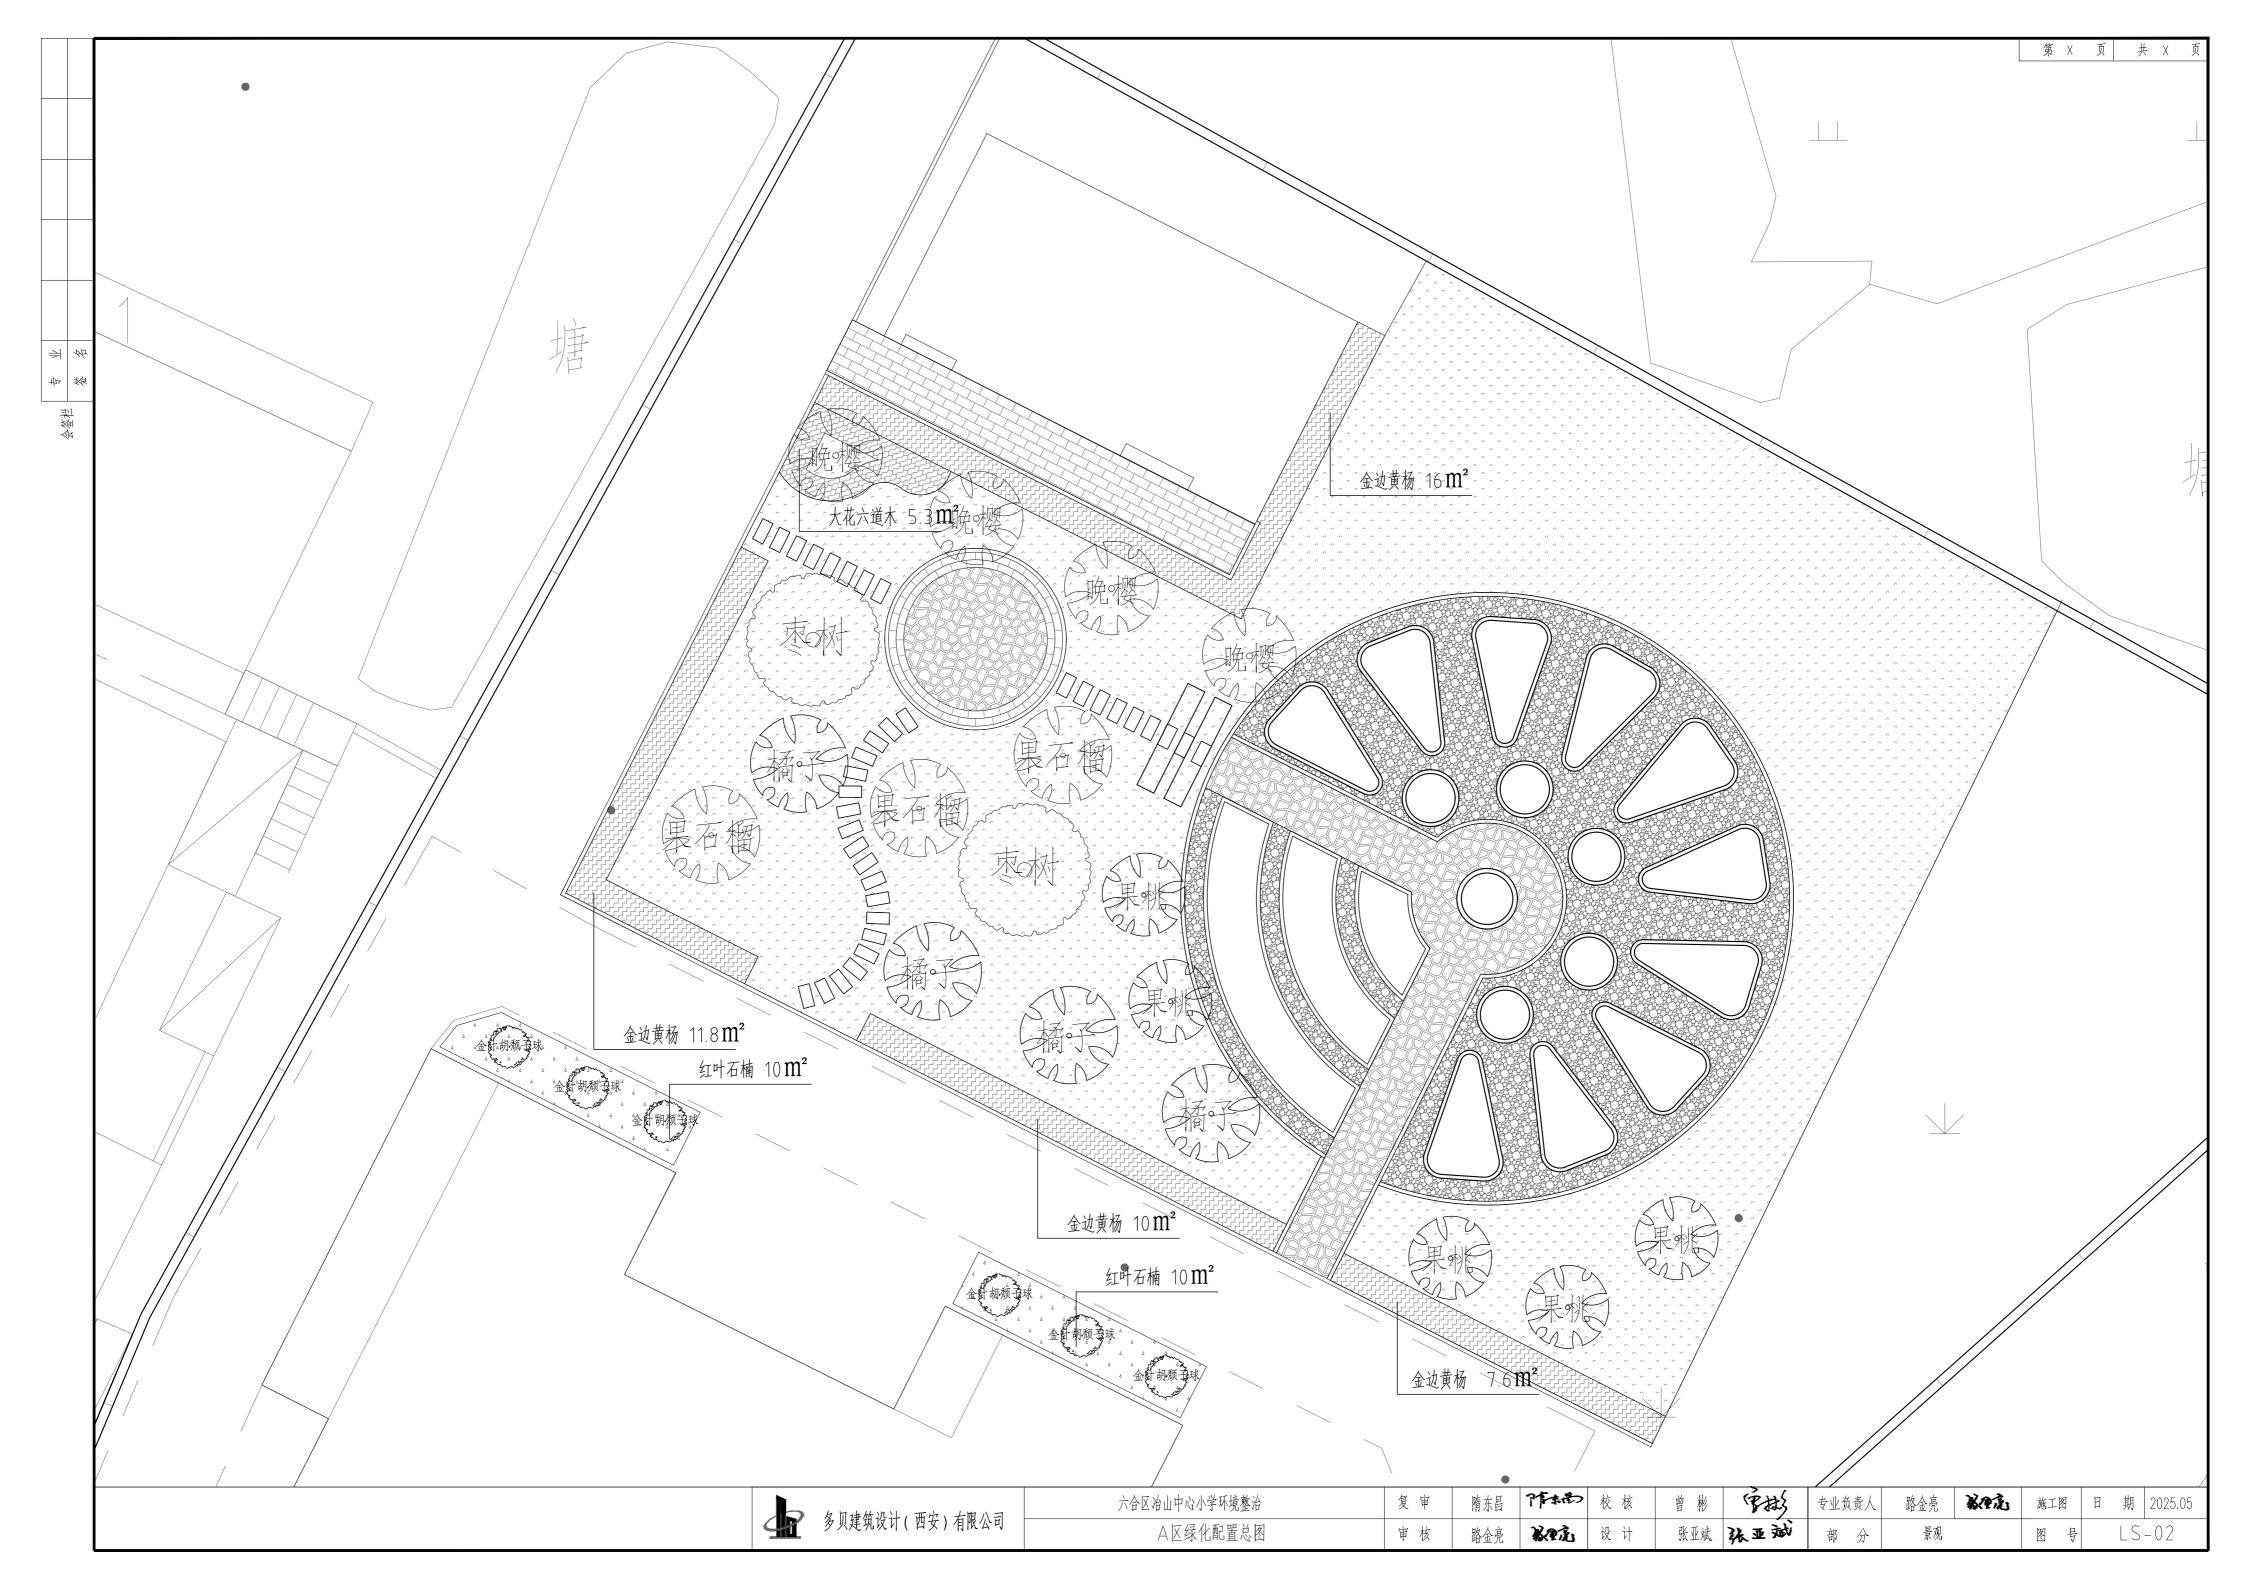

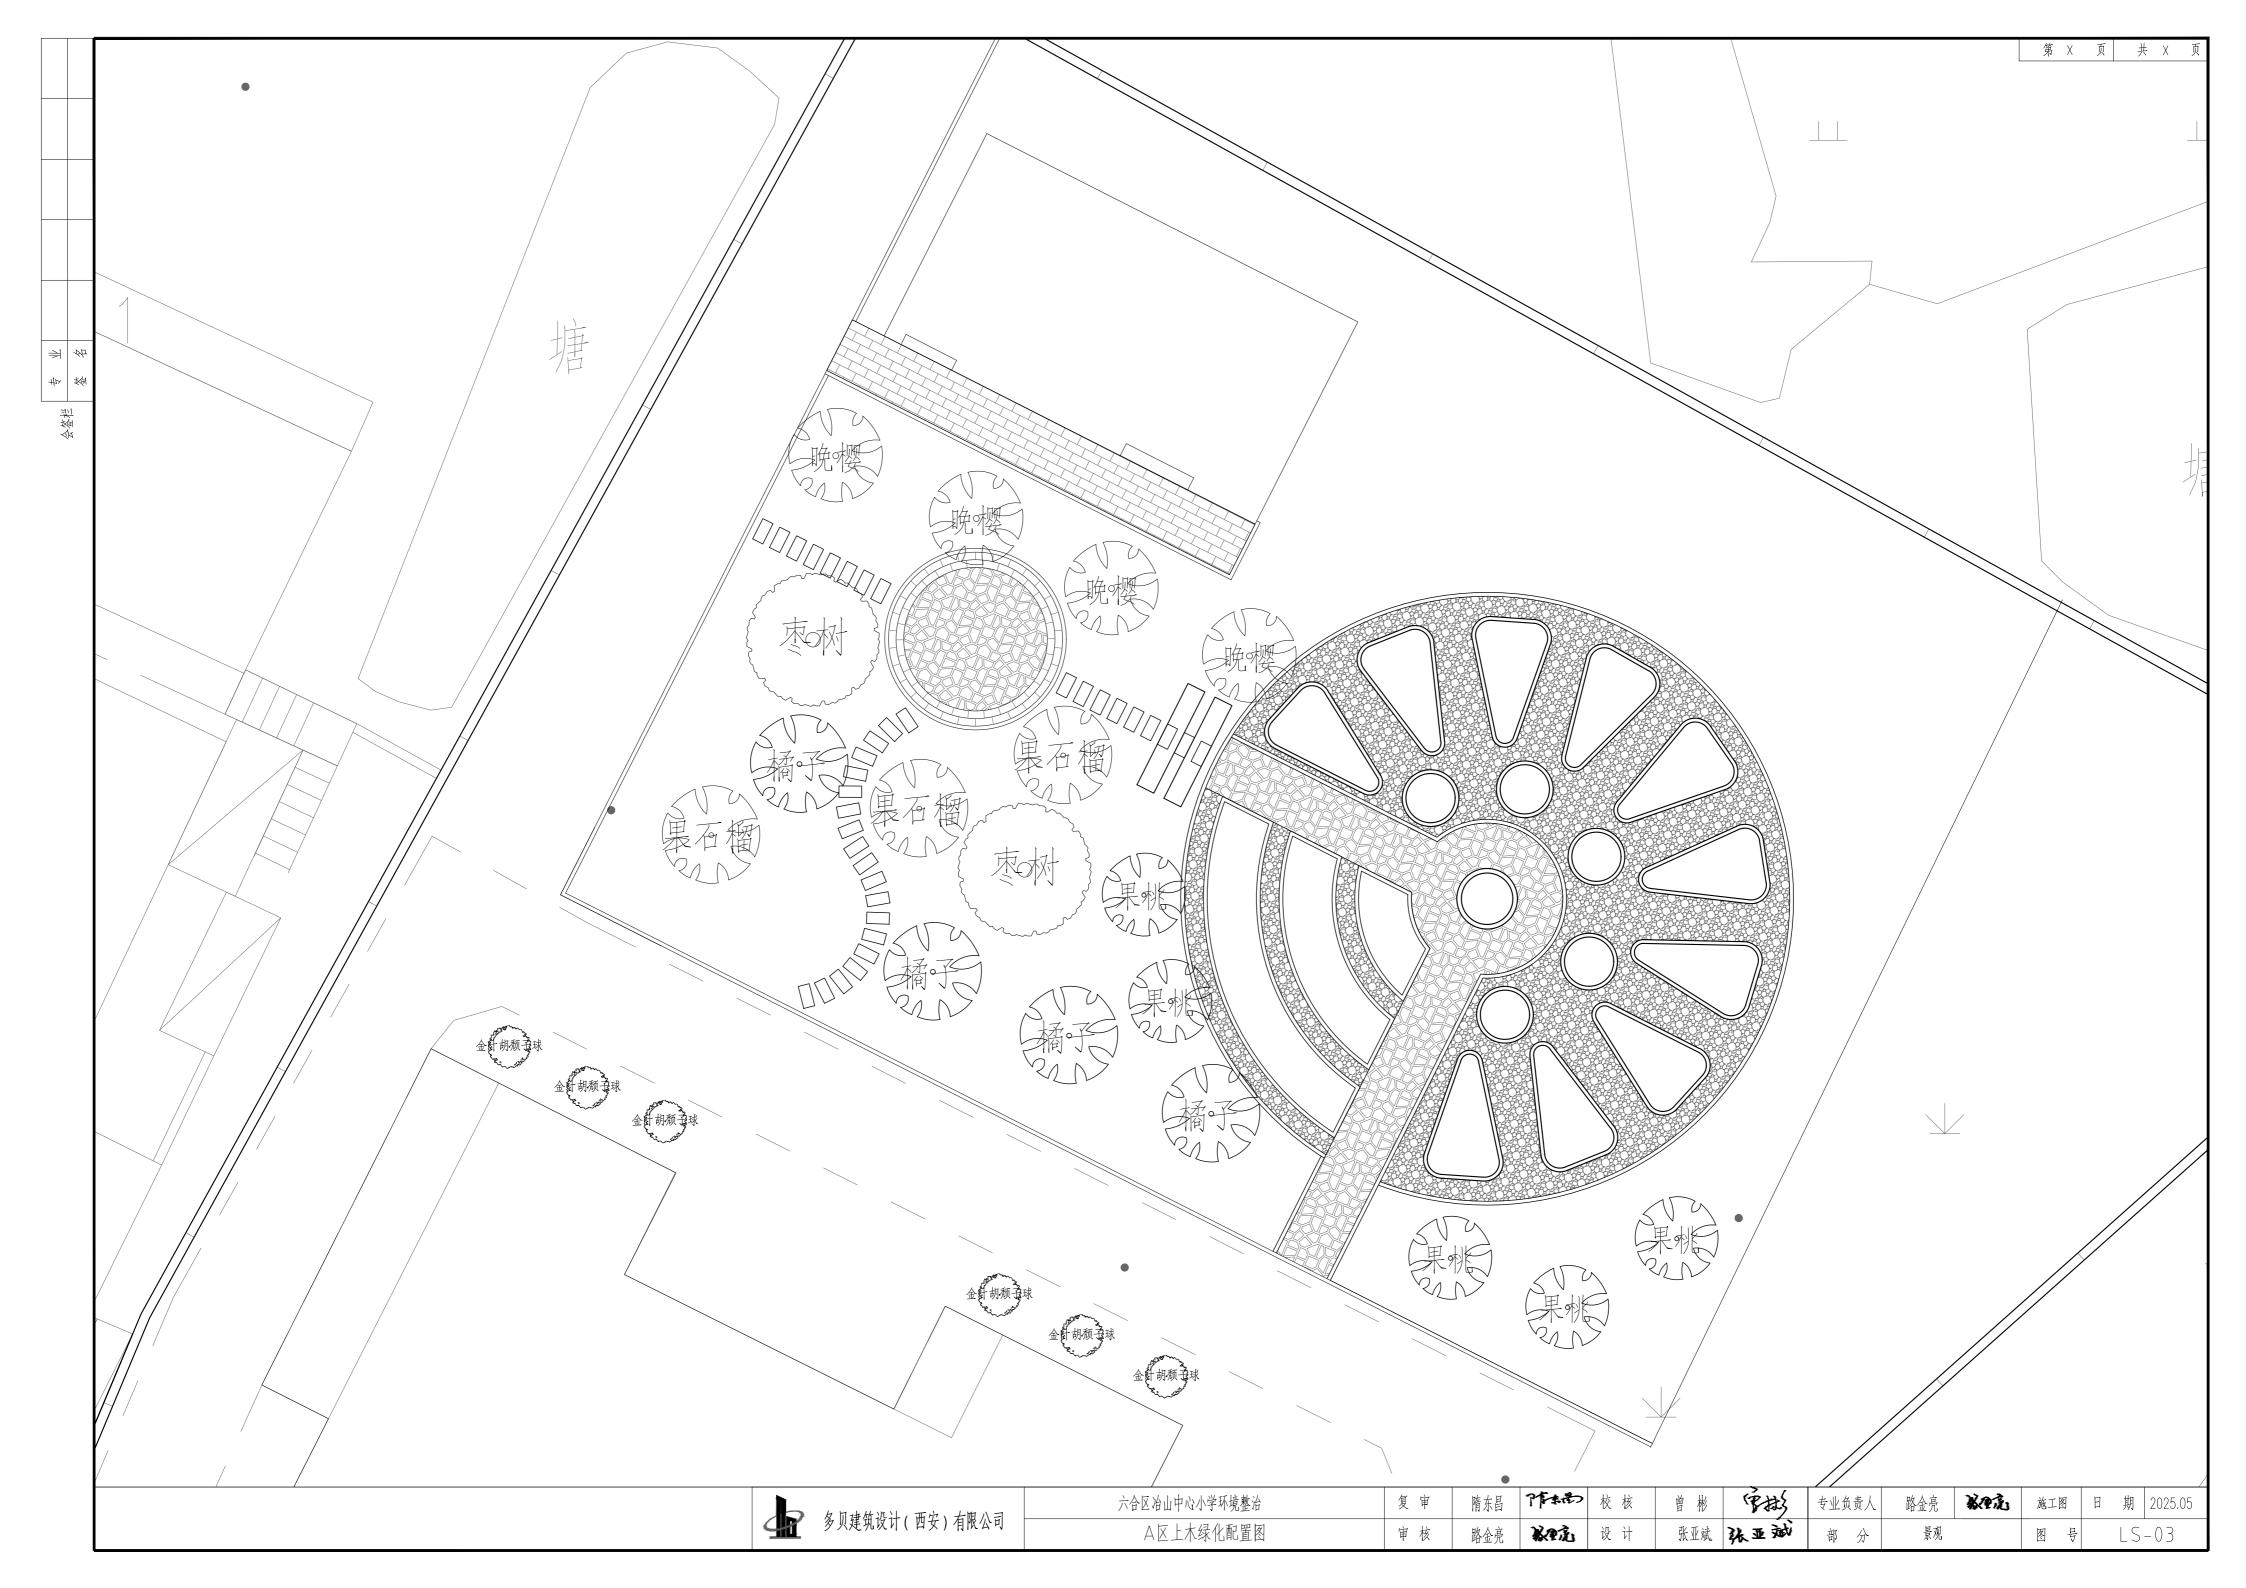

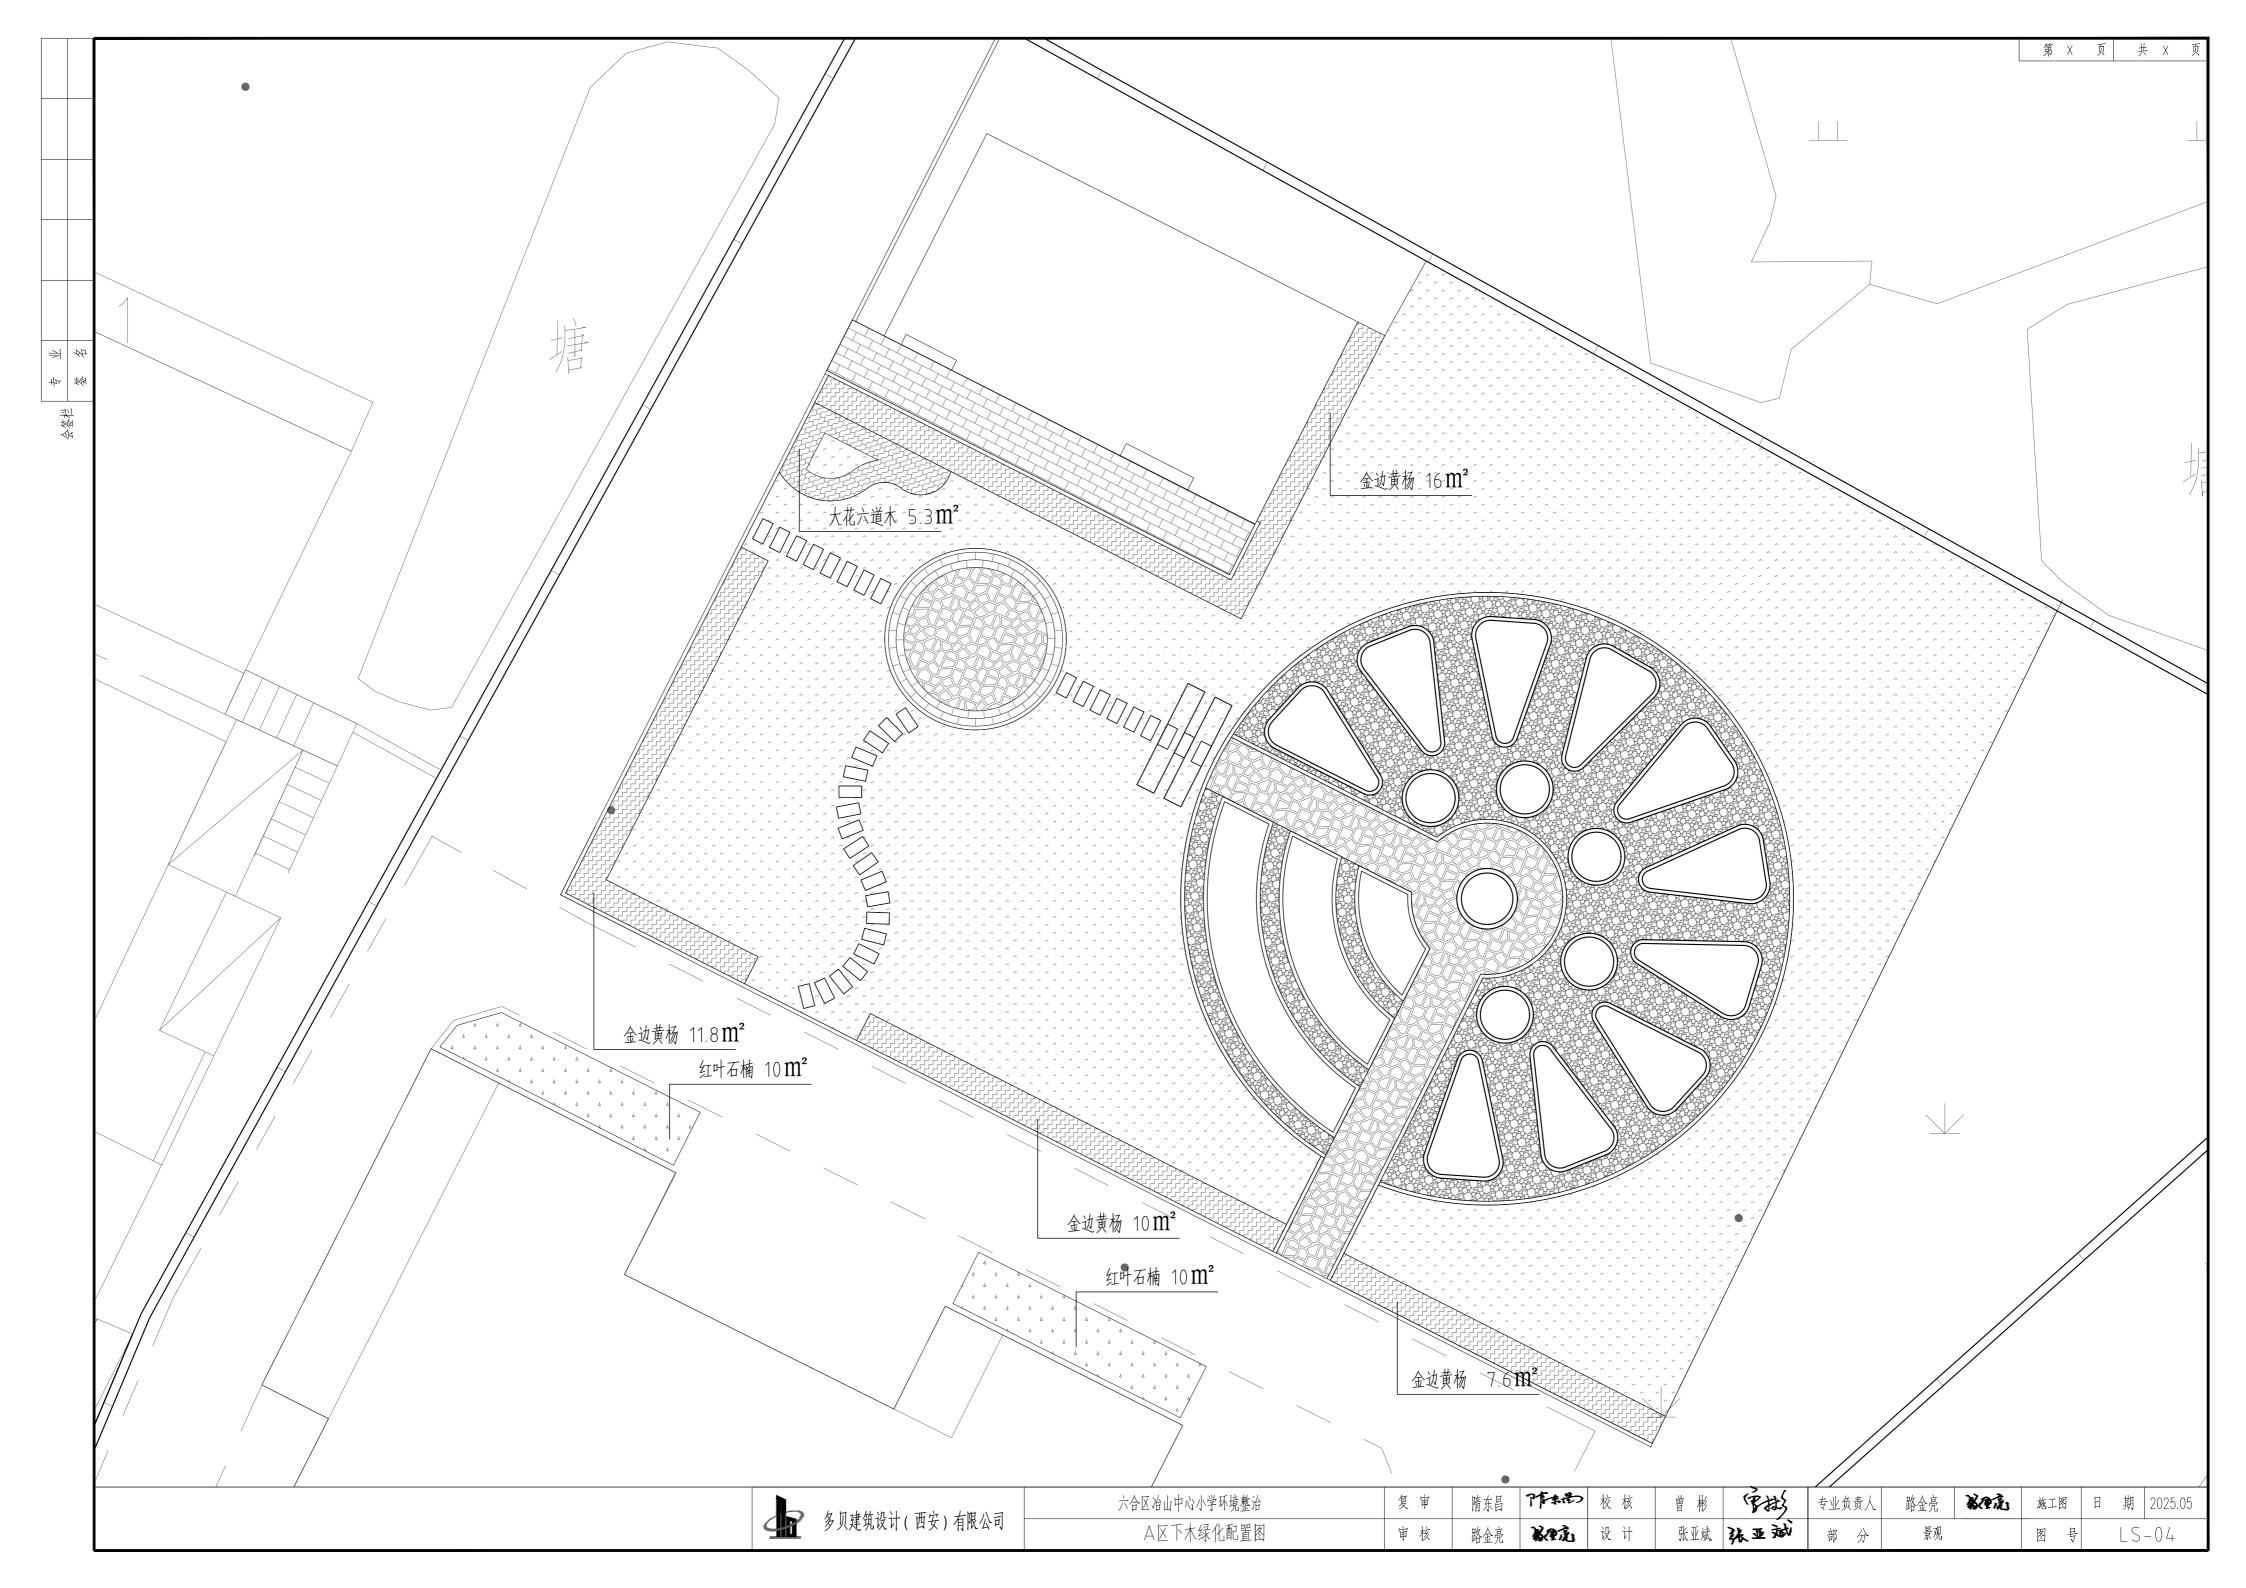

暖通	
电气	
给排水	
结构	
建筑	
乖	夲
辛	緻
7 7 7 7	(付 ) 

	冶山小学绿化工程苗木清单											
		规格					密度					
序号	名称	名称     高度 (cm)     分枝点高度 (cm)     胸径 (cm)     地径 (cm)     蓬径 (株或丛)/m²	单位	数量	备注							
1	果石榴	300-350	50-80		D7-8	>250		株	3	袋苗,全冠,树形优美		
2	枣树	350-400	120-150		D10-12	>200		株	2	当地品种		
3	橘子树	300-350	60-80		D7-8	>220		株	4	袋苗,全冠,树形优美		
4	果桃	250-300	60-80		D7-8	>200		株	5	全冠,树形优美		
5	晚樱	300-350	80-110		D7-8	> 250		株	4	全冠、树形优美		
6	金叶胡颓子球	120-130				120-130		株	6	底部不脱节,球形圆满密实,全冠移植,修剪后的规格		
7	大花六道木	20-25				20-25	64株/㎡	m²	5.3	毛球密植不露土		
8	红叶石楠	25-30				20-25	64株/㎡	m²	20	毛球密植不露土,修剪高度25cm		
9	金边黄杨	30-35				20-25	49株/㎡	m²	45.4	毛球密植不露土,修剪高度25cm		
10	果岭草						满铺	m²	393	草卷铺设,不露土,下铺3cm粗砂找平		

#### 注: 1、苗木表规格为修剪后规格。

- 2、所有乔木,不能锯断主杆,要保持自然形态苗,全株有叶。
- 3、图中所有苗木选型需经设计师及甲方确认。
- 4、灌木及铺地植物,必須全株有叶,为盆苗,必須达到規格要求;种植密度上,为了考虑即时效果局部加大了种植密度,灌木的实际密度以满足"黄土不露天"为原则。
- 5、土壤及种植工程必须按照此施工图及软景规范施工说明书执行,在未经批准下,承包商不得更改植物配置表的种植品种;
- 6、种植土壤,应力求排水良好,土质需为中性及富含有机质的土壤,不应含砾石、泥块、下层土、杂草根或其它有毒或有碍植物生长的杂物;
- 7、在填放土壤前,必须将现存在工地泥土耕松至300毫米深,并将一切大于25毫米之砾石、泥块、杂草根及有碍植物生长的杂物清走;
- 8、所有种植用之表土必须填满至少距离种植池顶50毫米以下的高度;
- 9、在完成种植后,所有在植上灌木的表土上盖上50毫米深的指定覆盖物。而在所有植上地被植物的表土上盖上25毫米深的指定覆盖物;
- 10、承包商必须提供由完成种植土工程及同时获得园林建筑师的工程完工确认后。

<b>1</b>
411

5 日本林川川,正臣、七明八日	六合区冶山中心小学环境整治	复审	隋东昌	作结	校核	曾彬	学数	专业负责人	路金亮	秘范	施工图	日其	期 2025.05
多贝建筑设计(西安)有限公司	苗木表	审核	路金亮	数独立	设计	张亚斌	张亚斌	部 分	景观		图号	LS	3-05