




南京思成建筑设计咨询
有限公司

NANJING SICHENG ARCHITECTURAL
DESIGN CONSULTING CO., LTD.

工程设计证书编号: A132019774 甲级
电力行业证书编号: A232019771 专业丙级

1. 签章不全, 图纸无效。
2. 本图的版权归南京思成建筑设计咨询有限公司所有, 未经同意不得转印、修改等其它用途。
3. 不得量取图纸尺寸施工;如有任何不详事宜, 请在施工前与设计师会商。

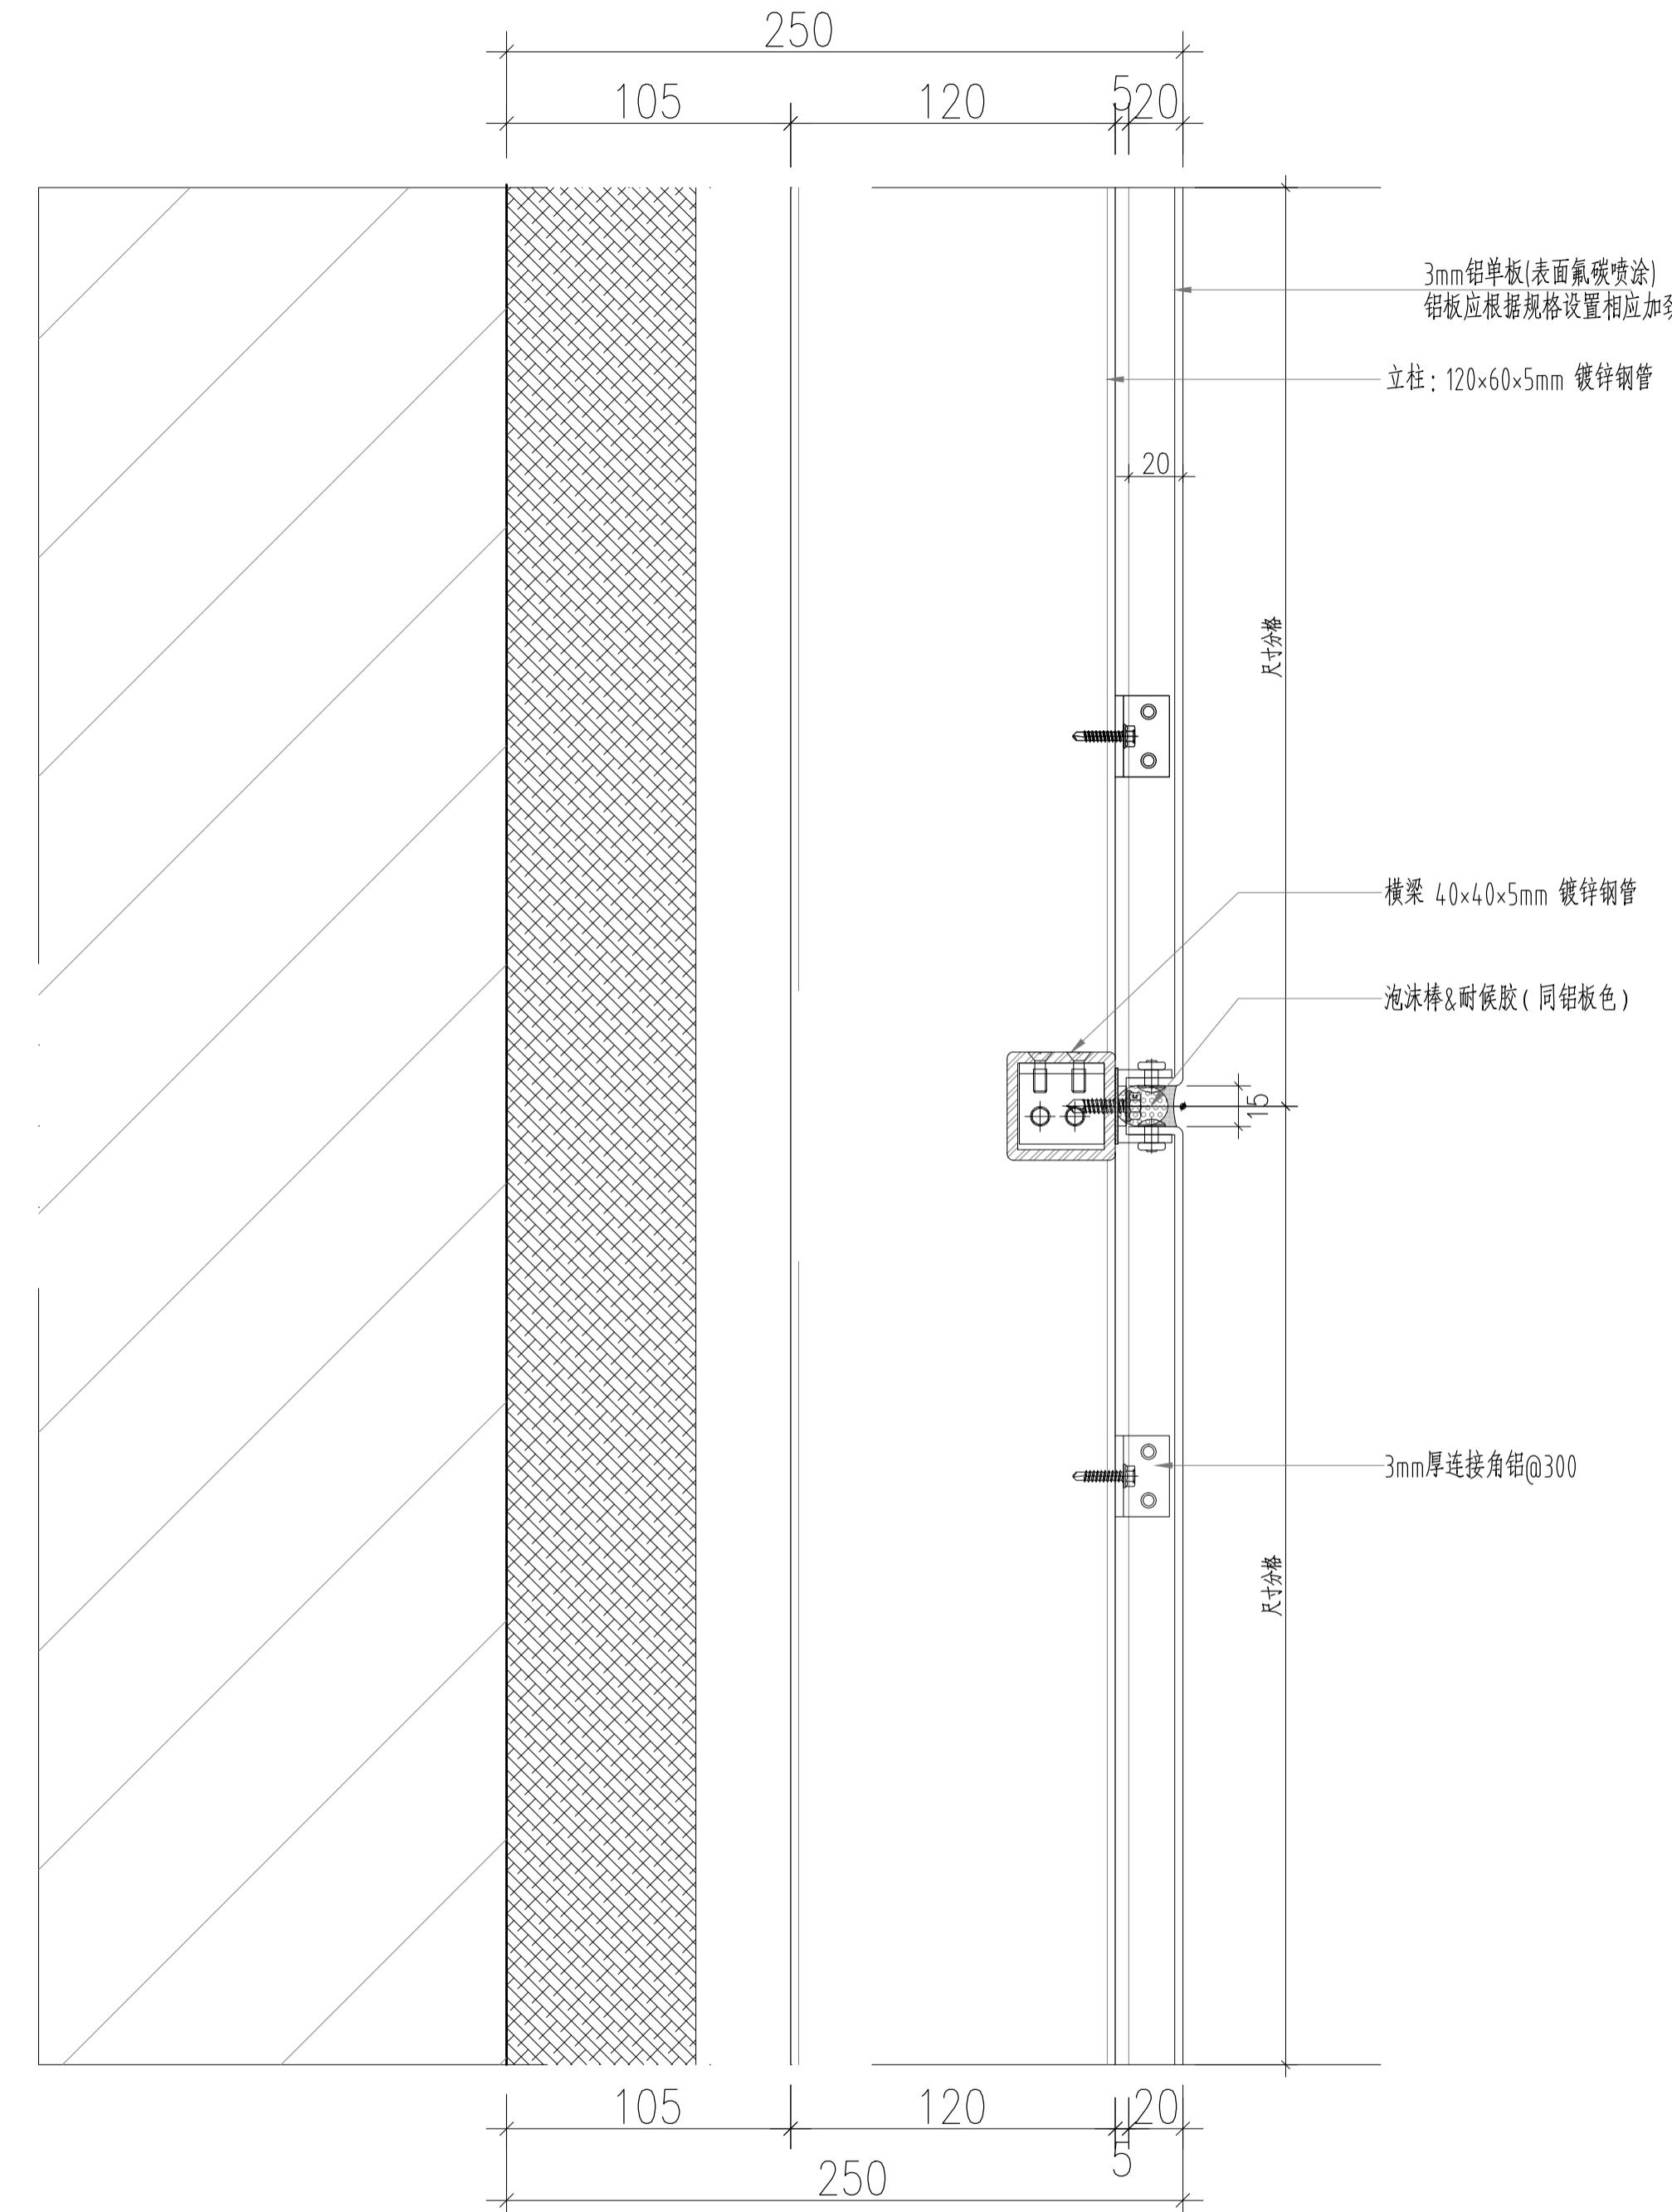

铝板节点大样图
竖剖

建设单位	南京市高淳区宝塔小学	
项目名称	南京市高淳区宝塔小学电梯加建	
分项名称		
图纸内容	幕墙节点图	

设计编号	2025-503	设计阶段	施工图
专业	幕墙	图号	JD-02
修改版号	A 版	出图日期	2025.07.08

签字栏		
设计	叶佳	
制图	叶佳	
校对	王玮	
审核	赵亮	
专业负责	赵亮	
项目负责	赵苏宁	
批准	刘敬	

会签栏		
方案	给排水	
建筑	电气	
结构	暖通	

注册建筑师/工程师章:

出图章盖章区