

地下一层平时平面图

中设设计集团有限公司	
Project Name: 南京江心洲综合交通枢纽工程设计	
Design Unit:	中设设计集团有限公司
Drawing No.:	20191775
Project Type:	综合交通枢纽
Scale:	1:500
Date:	2020.3
Design No.:	A
Drawing No.:	施工图
Design No.:	施工图
Design No.:	施工图

本图集仅限于设计使用，不得擅自修改、复制或出卖。如需引用，请与设计单位联系。未经同意，不得以任何形式使用本图集。



不得量取图纸尺寸施工。如有任何不详事宜，请在施工前与设计人员会商。本图设计内容未经设计人员许可不得在其它地方使用。  
Do not scale any drawing. Please contact the designer prior to construction if there is anything unclear. Copyrights of the design and the content of this drawing belongs to the designer and shall not be used without permission.



二层平面图 1:100


中设设计集团有限公司	
China Design Group Co.,Ltd	
项目名称	刘 昊 著
设计时间	2019.7.25
绘图时间	2020.3
图名	一层平面图
设计人	林华芳
审核人	林华芳
会签人	林华芳
校名人	林华芳
审名人	林华芳
设计单位	中设设计集团有限公司
绘图比例	1:100
图名	二层平面图
设计人	林华芳
审核人	林华芳
会签人	林华芳
校名人	林华芳
审名人	林华芳
设计单位	中设设计集团有限公司
绘图比例	1:100


不得擅自修改设计图纸，如需修改必须经设计人同意，并报设计人审核。未经设计人同意，擅自修改设计图纸，造成损失由设计人负责。未经设计人同意，擅自修改设计图纸，造成损失由设计人负责。未经设计人同意，擅自修改设计图纸，造成损失由设计人负责。未经设计人同意，擅自修改设计图纸，造成损失由设计人负责。






说 明:	不得量取图纸尺寸施工。如有任何不详事宜, 请在施工前与设计人员会商。本图设计内容未经设计人员许可不得在其它地方使用。 Do not scale any drawing. Please contact the designer prior to construction if there is anything unclear. Copyrights of the design and the content of this drawing belongs to the designer and shall not be used without permission.
---------	--

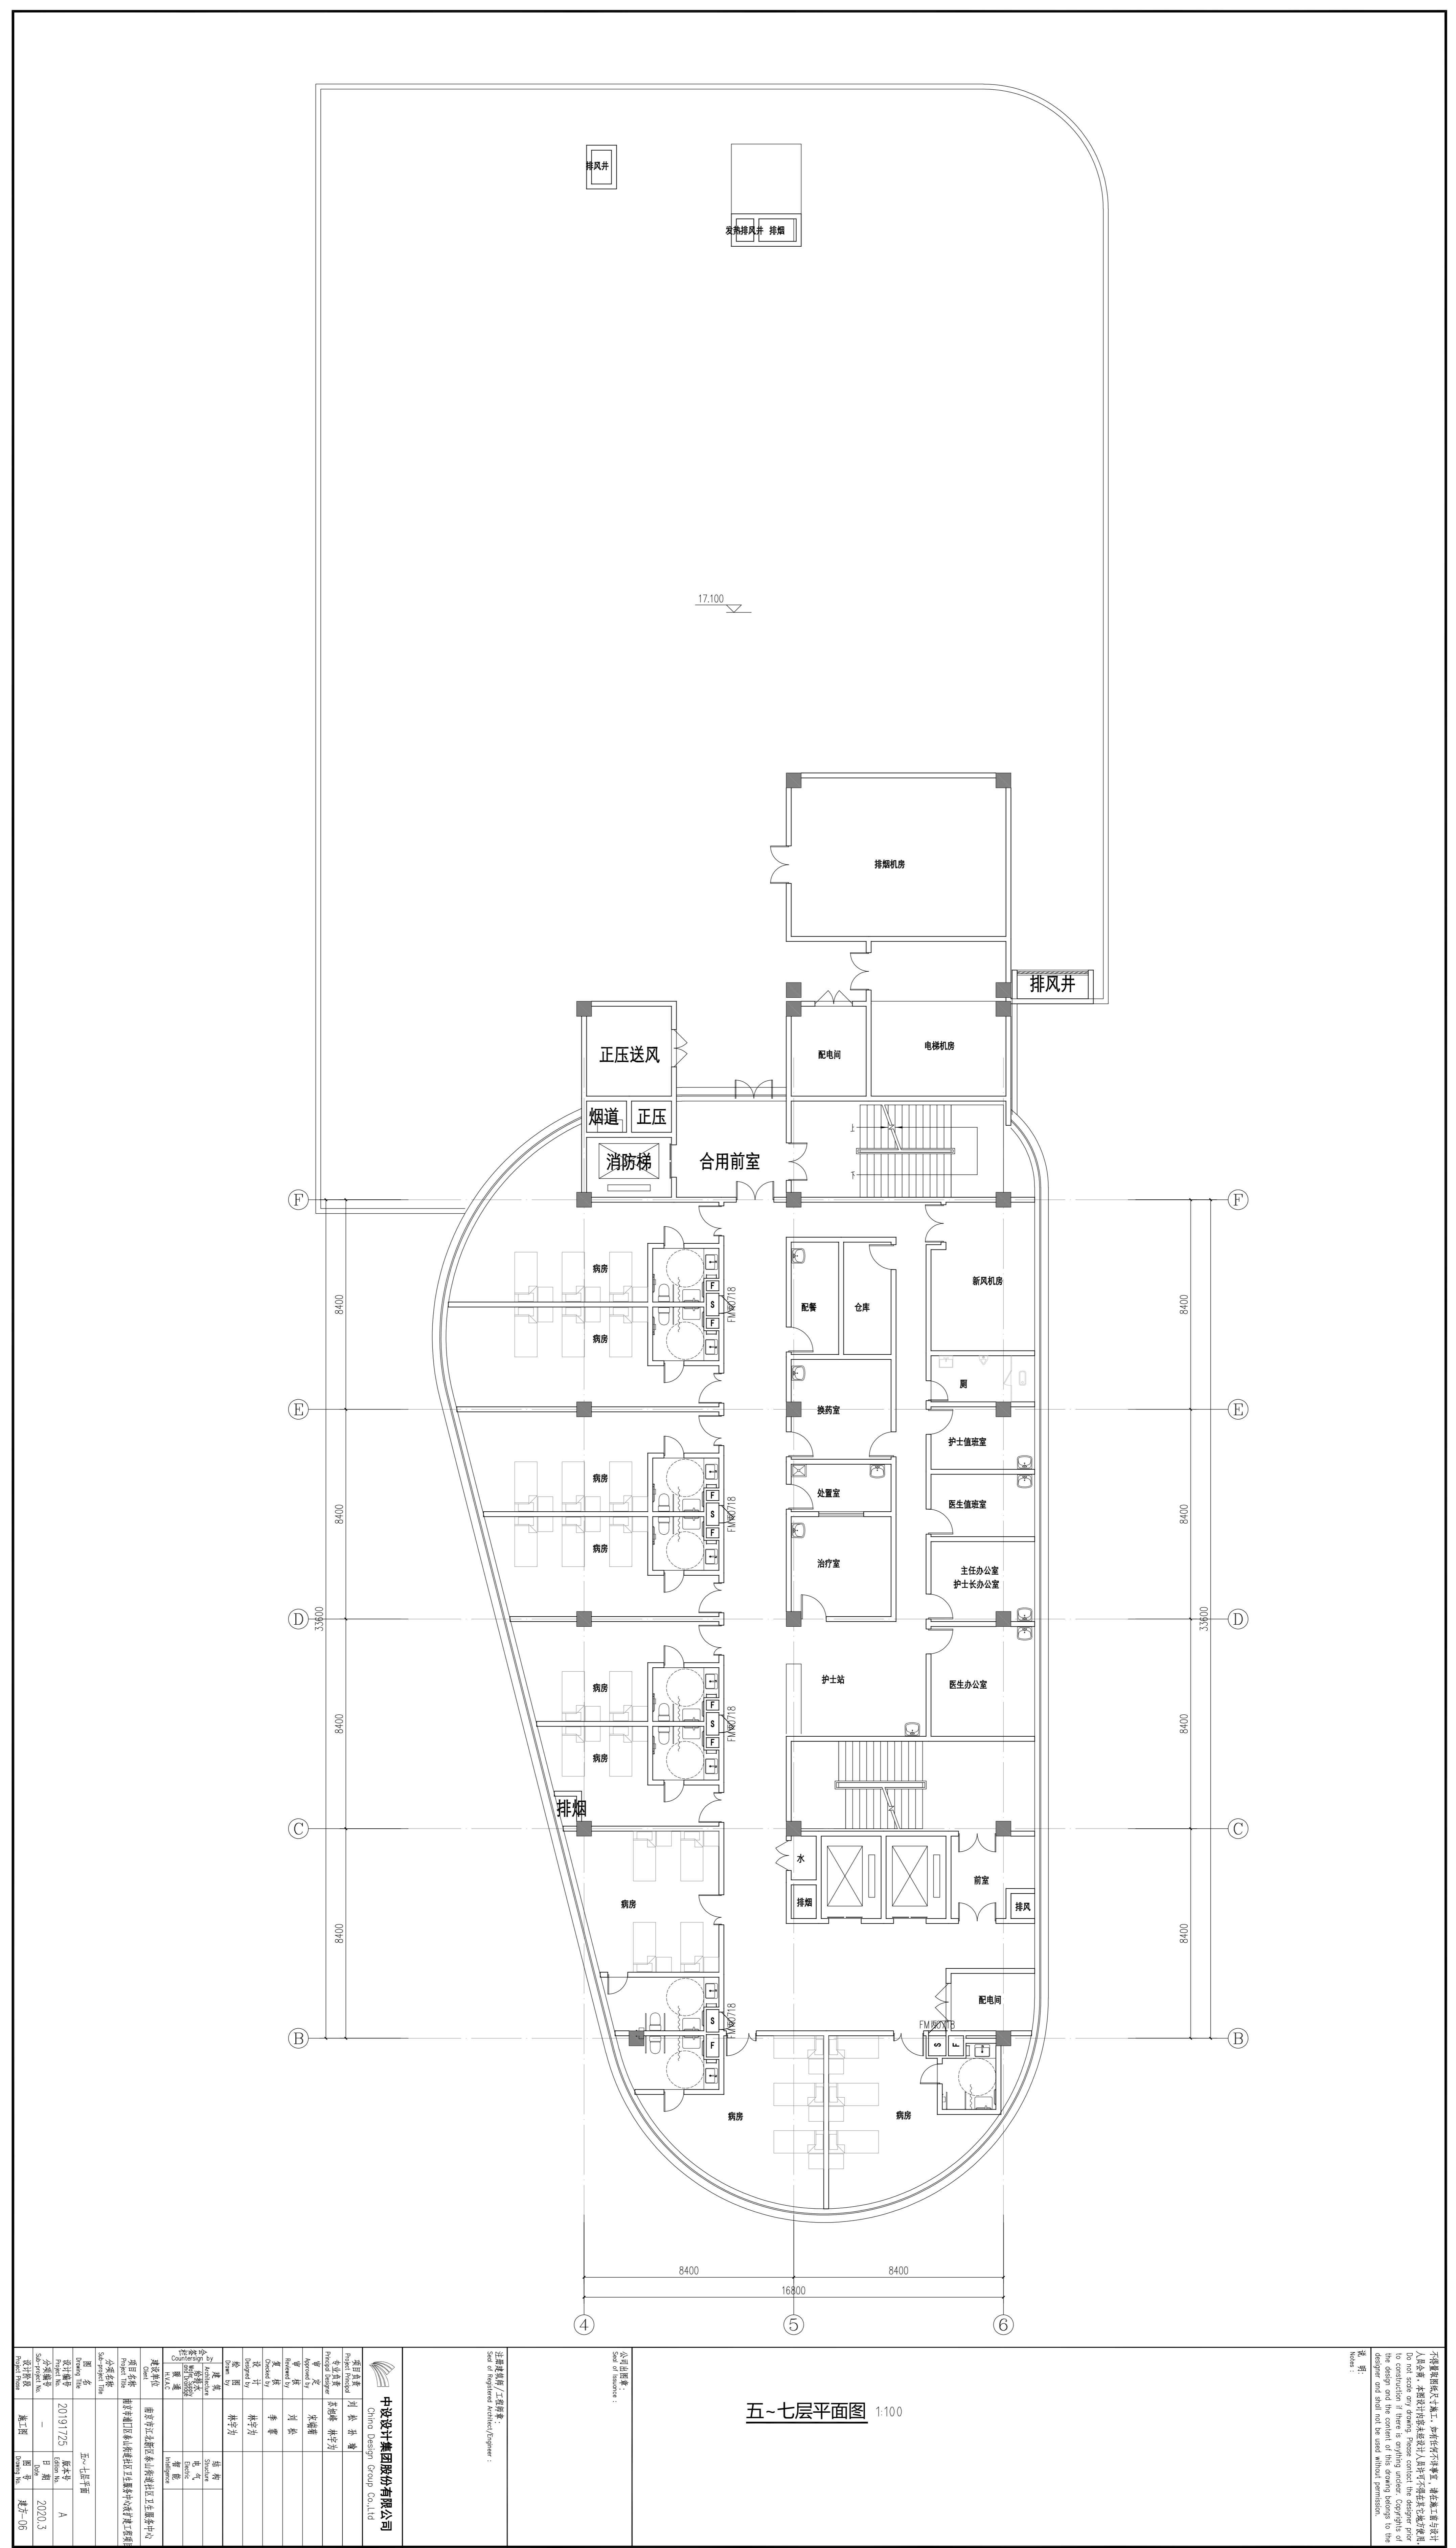

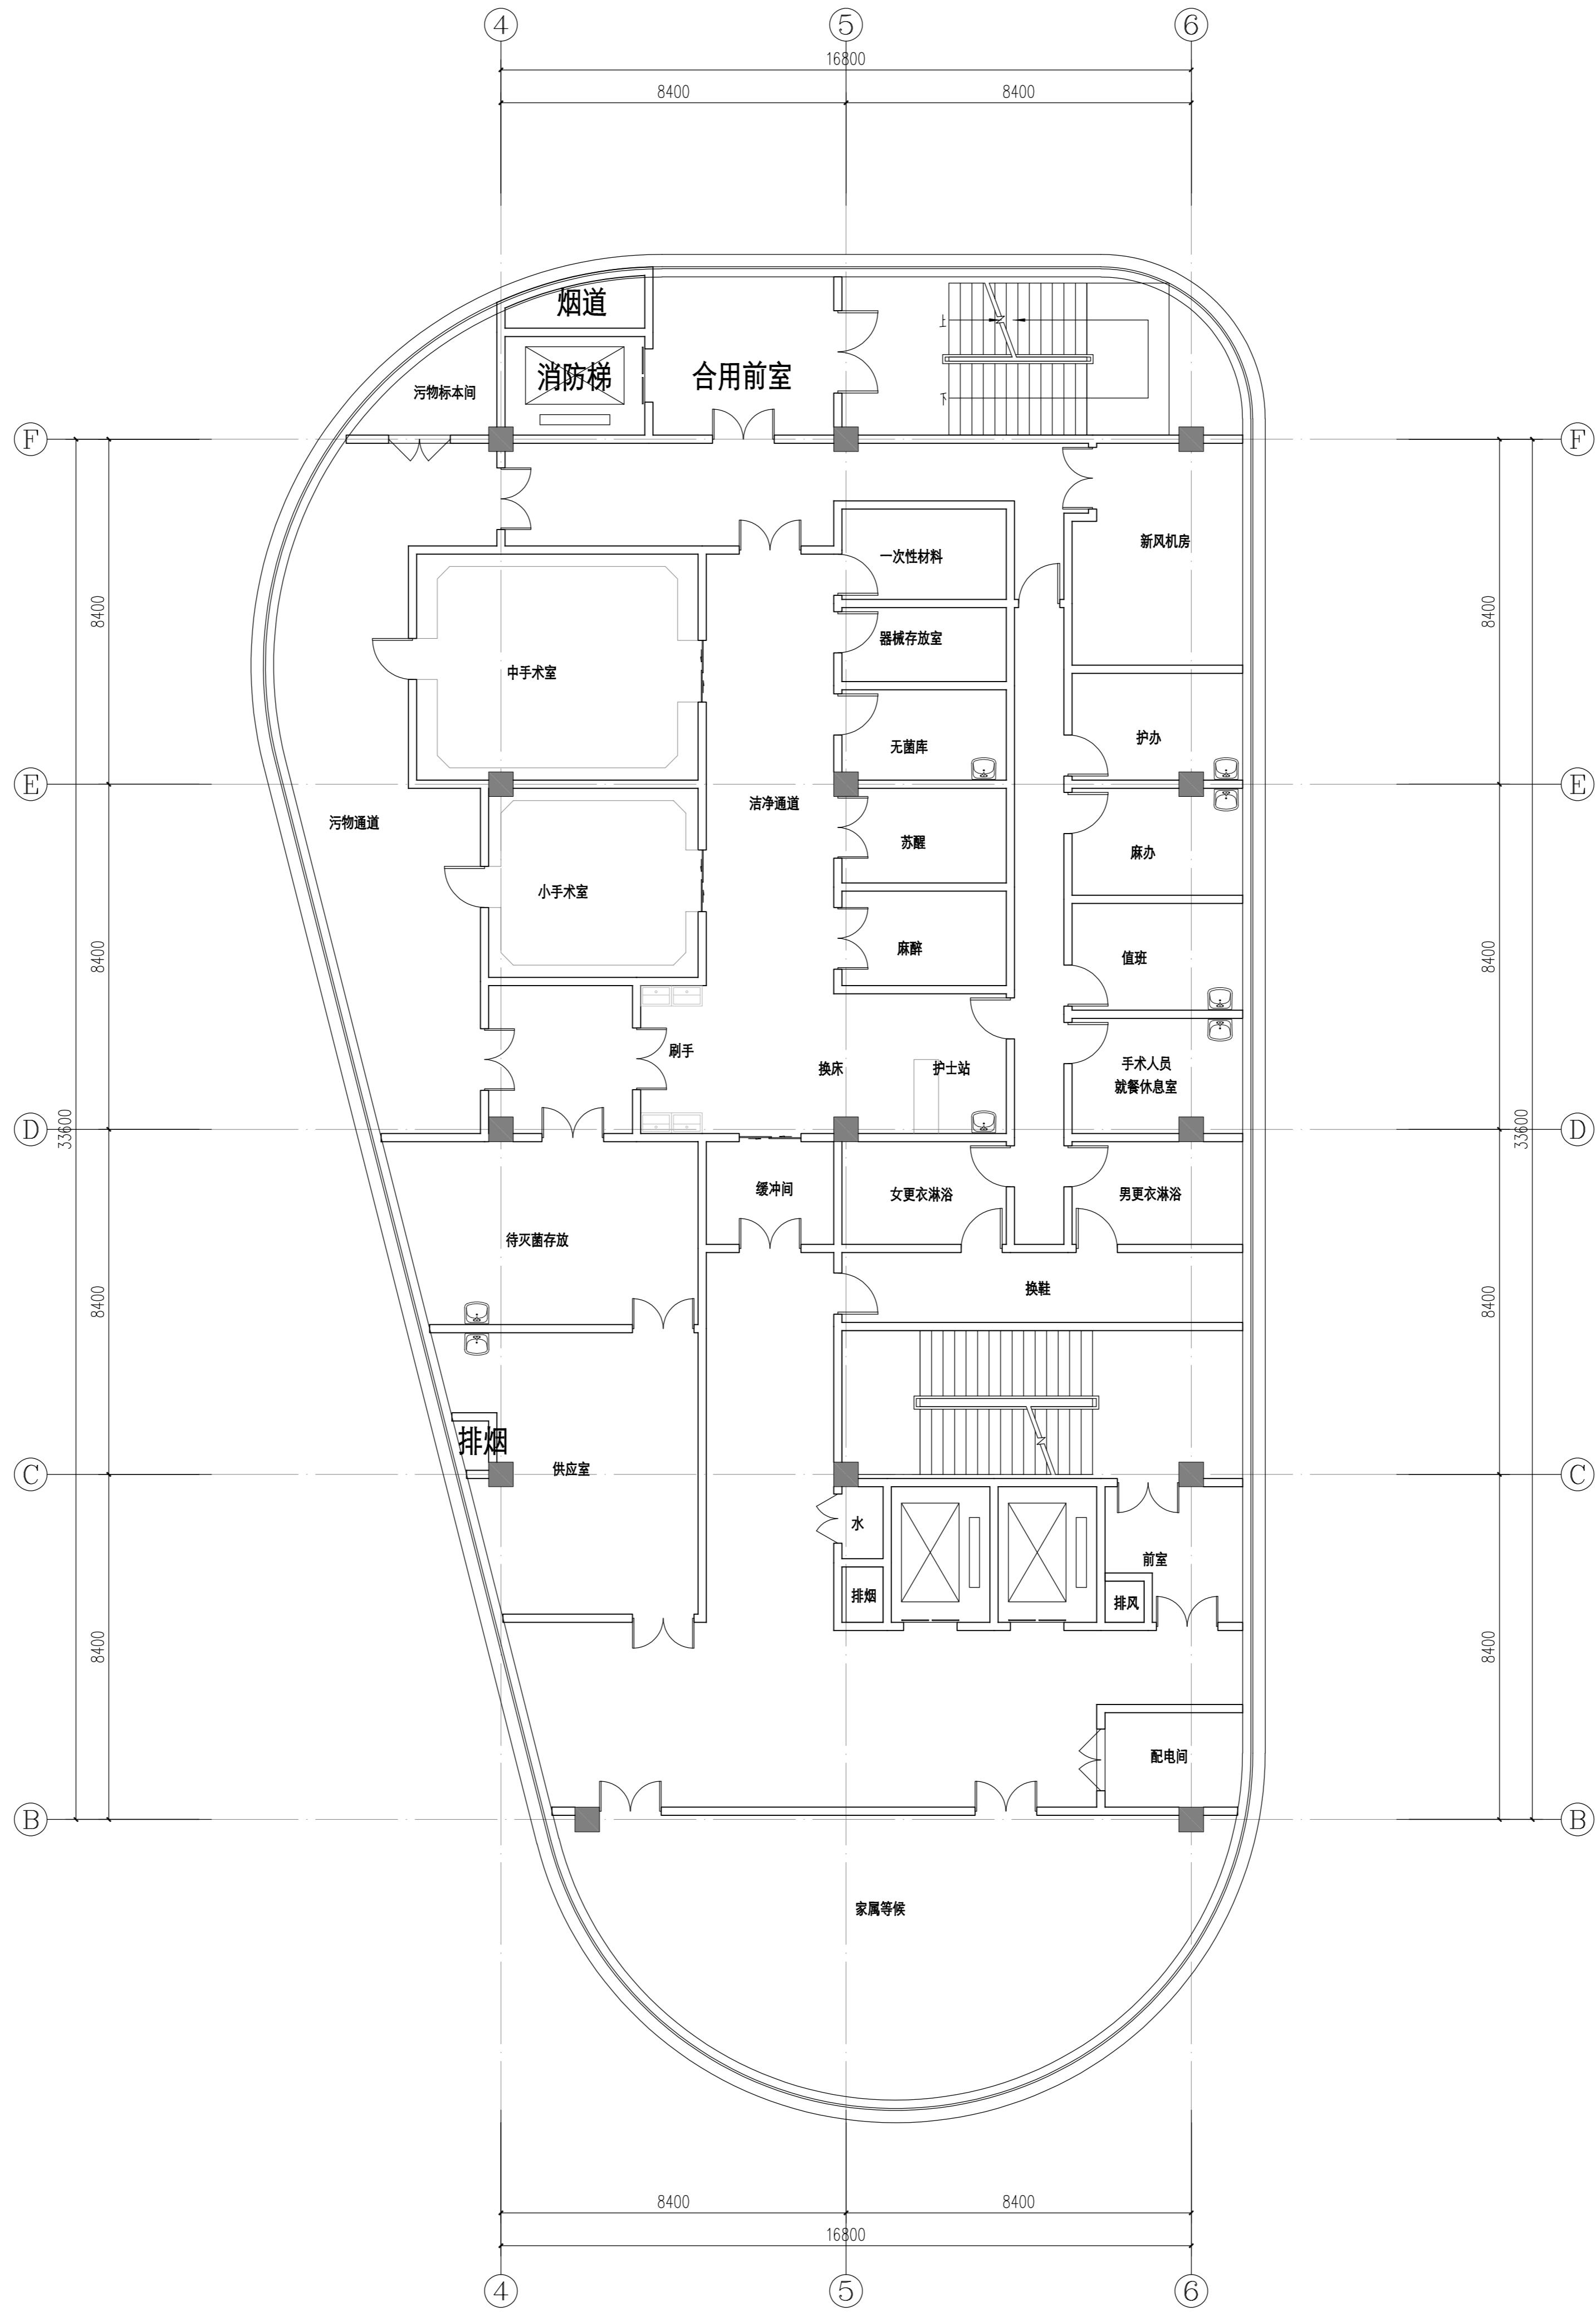

项目名称	南京市浦口区疾病预防控制中心综合楼工程		
分项名称			
图名	八层平面图		
Drawing Title	八层平面图	版次号	A
设计编号	20191725	Edition No.	A
Project No.	—	Date	2020.3
分项编号	—	图号	建方-07
设计阶段	施工图	Drawings	Project Phase

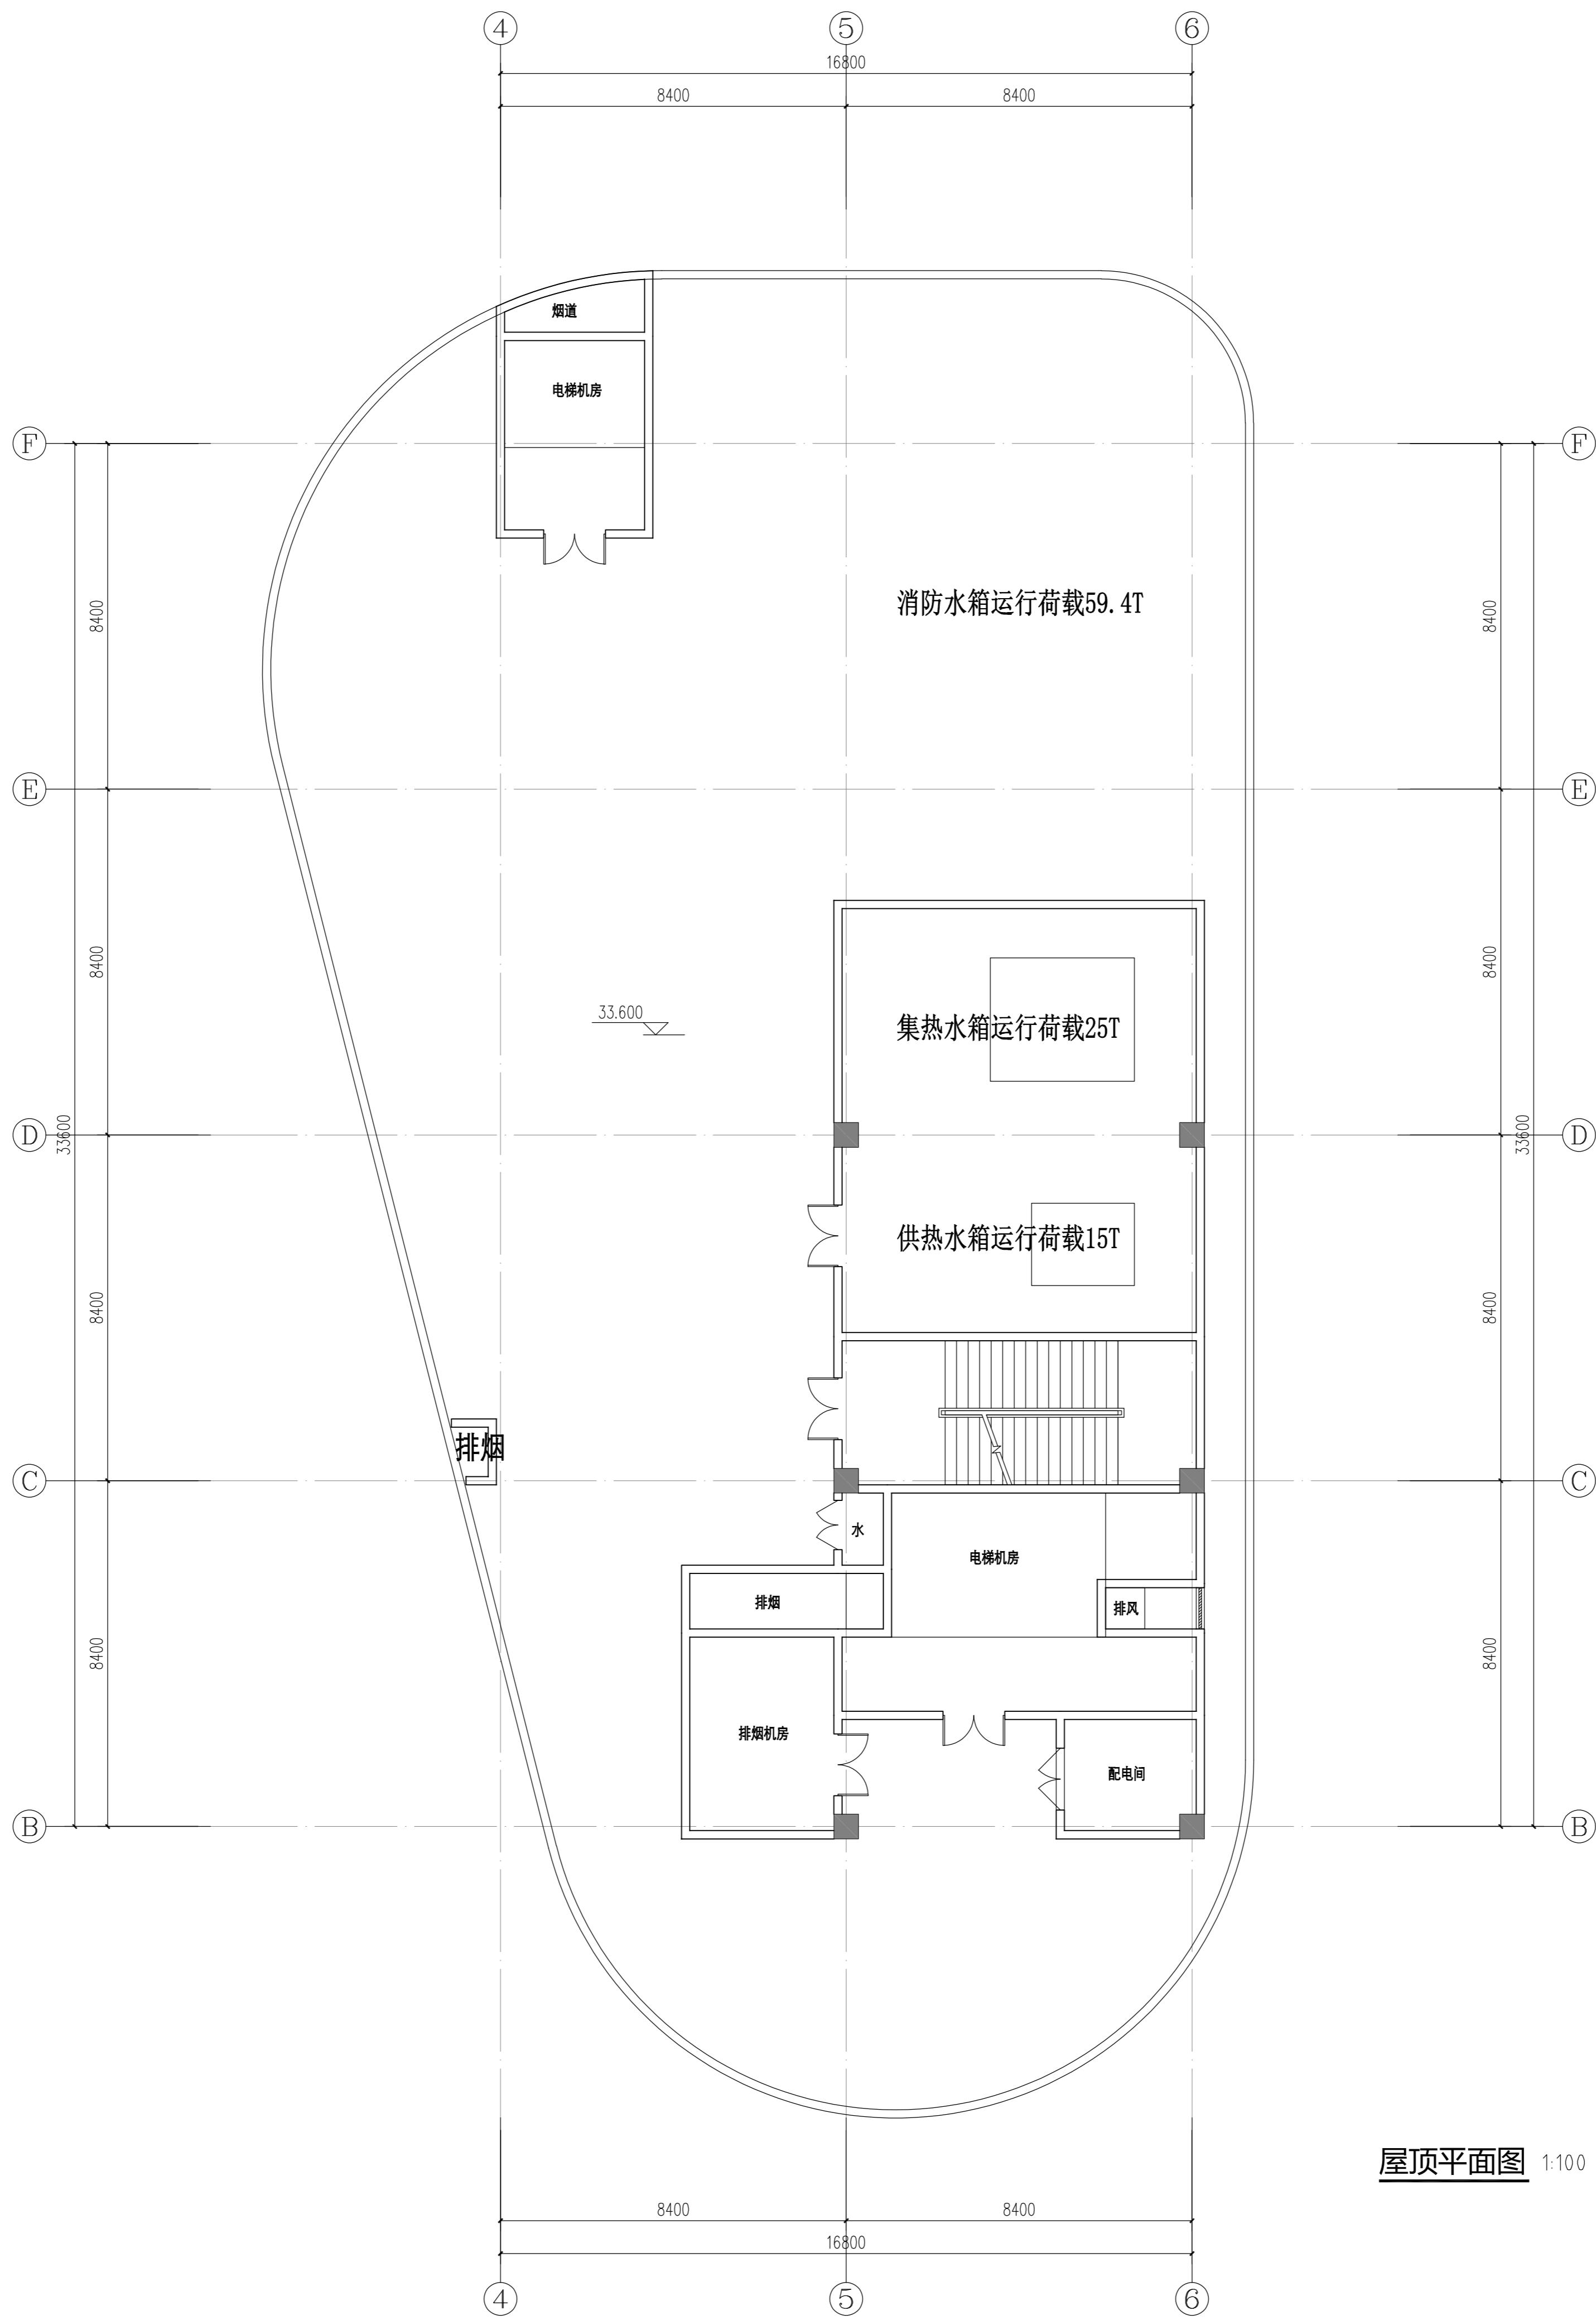

<p>说明: Notes :</p>	<p>不得量取图纸尺寸施工。如有任何不详事宜，请在施工前与人员会商。本图设计内容未经设计人员许可不得在其它地方 to construction if there is anything unclear. Copyright of the design and the content of this drawing belongs to designer and shall not be used without permission.</p>
------------------------	---

中设设计集团股份有限公司			
China Design Group Co.,Ltd			
项目负责 Project principal	刘松 孙龑	专业负责 Principal Designer	苏旭峰 林宇为
审定 Approved by	宋端菊	审核 Reviewed by	刘松
复核 Checked by	季霏	设计 Designed by	林宇为
绘图 Drawn by	林宇为	建筑 Architecture	结构 Structure
会签栏 Countersign 栏		给排水 Water Supply and Drainage	电气 Electric
		暖通 HVAC	智能 Intelligence
建设单位 Client	南京市江北新区泰山街道社区卫生服务中心		
项目名称 Project Title	南京市浦口区泰山街道社区卫生服务中心改扩建工程		
分项名称 Sub-project Title	图名 Drawing Title		
设计编号 Project No.	20191725	版本号 Edition No.	A
分项编号 Sub-project No.	—	日期 Date	2020.3
设计阶段 Project Phase	施工图	图号 Drawing No.	建方-07