

南京环宇建筑设计院有限公司 Nanjing Huanyu Architectural Design Institute Co., Ltd 地址：南京市六合区延安北路33号 资质证书编号：A232001851		工 程 号	HY-GH2023011			
		建 设 单 位	龙池街道办事处			
		项 目 名 称	龙池街道头桥村头桥组传统村落整治项目			
		子 项 名 称	室外景观			
园 林 专 业 图 纸 目 录		图 纸 用 途	施工图			
		院出图章： 江苏省工程勘察设计出图专用章 南京环宇建筑设计院有限公司 资质等级范围：工程设计建筑行业建筑工程专业乙级；工程设计市政行业给水工程专业乙级；工程设计市政行业排水工程专业乙级；工程设计市政行业道路工程专业乙级；工程设计风景园林工程专项乙级。 资质证书编号：A232A17201 有效期至：2029年06月13日				
序号	图 号	图 纸 名 称	图幅	出图时间	备 注	
		目录（一）	A4	2026.06		
		目录（二）	A4	2026.06		
01	景施-01	施工说明	A2	2026.06		
02	景施-02	总平面图	A2	2026.06		
03	景施-03	修缮设施平面布置图	A2	2026.06		
04	景施-04	节点A平面图	A2	2026.06		
05	景施-05	节点A尺寸定位图	A2	2026.06		
06	景施-06	节点B平面图	A2	2026.06		
07	景施-07	节点B尺寸定位图	A2	2026.06		
08	景施-08	节点C平面图	A2	2026.06		
09	景施-09	节点D平面图	A2	2026.06		
10	景施-10	材料表	A2	2026.06		
11	景施-11	景墙详图（一）	A2	2026.06		
12	景施-12	景墙详图（二） 老街标志牌详图 菜地栅栏详图	A2	2026.06		
13	景施-13	墙面宣传栏详图	A2	2026.06		
14	景施-14	硬质护坡详图	A2	2026.06		
15	景施-15	村标出新详图	A2	2026.06		
16	景施-16	建筑立面出新详图	A2	2026.06		
17	景施-17	通用详图（一）	A2	2026.06		
18	景施-18	通用详图（二）	A2	2026.06		
19	景施-19	通用详图（三）	A2	2026.06		
20	景施-20	植物配置表	A2	2026.06		
21	景施-21	绿化总平面分区图	A2	2026.06		
22	景施-22	绿化分区一平面图	A2	2026.06		



施工说明

一、项目概况

- 1、本工程为**龙池街道头桥村头桥组传统村落整治项目**，根据建设单位要求，设计主要内容为：附属用房翻建，新建围墙（详见建施），道路和铺装面修缮，排水沟提升、混凝土护栏修复，建筑立面出新，景观节点提升绿化提升，其他不含。
- 2、本工程的施工图设计包括园林专业、建筑专业、电气专业、水专业、结构专业的内容。

二、设计依据

- 1、建设单位提供的地形图
- 2、与建设单位签订的设计合同

三、参考标准图集：（未明示处按图集，图集主要包括但不限于）

- 1、《 环境景观—绿化种植设计》 03J012—2
- 2、《 室外工程》 12J003
- 3、《 环境景观—亭廊架之一》 04J012—3
- 4、《 环境景观—室外工程细部构造》 15J012—1

四、总则

- 1、本设计坐标为2000坐标系。
- 2、本设计总图中的标高、距离均以米为单位, 其余尺寸标注如无特别说明外，均以毫米为单位。

五、土建

1、铺装及饰面

- 1.1、铺装材料在铺装之前应采取防护措施, 防止出现污损、泛碱等现象。
- 1.2、石材、地面砖铺贴前应浸水湿润。天然石材铺贴前应进行对色、拼花并试拼、编号。
- 1.3、铺贴前应根据设计要求确定结合层砂浆厚度, 拉十字线控制其厚度和石材、地面砖表面平整度。
- 1.4、结合砂浆应采用设计标号的水泥砂浆, 厚度宜高出实铺厚度2—3mm。铺贴前应在水泥砂浆上刷一道水灰比为1: 2 的素水泥浆或干铺水泥1—2mm厚洒水。
- 1.5、石材、地面砖铺贴时应保持水平就位, 用橡皮锤轻击使其与砂浆粘结紧密, 同时调整其表面平整度及缝宽。
- 1.6、铺贴后应及时清理表面, 24小时后应用1: 3水泥砂浆灌缝, 选择与地面颜色一致的颜色料与清水泥拌和均匀后嵌缝。
- 1.7、场地铺装的外沿混凝土侧石长度一般为0.495M，但在转弯圆角时L的长度为： 10M≥R≥6M，L=400； 6M≥R≥2M，L=300； 2M≥R≥1M，L=200； 1M≥R≥0.5M，L=100。
- 1.8、铺面(饰面)的表面勾缝: 混凝土砖间留缝3—5mm宽,(细)砂扫缝；石材间留缝2mm宽, 1: 2水泥砂浆擦缝。密缝处表面要求不见砂浆。
- 1.9、为保持墙体饰面，所有景墙、花池等立面小品的墙体结构，距地坪面(铺面)—0.060下粉刷一层20厚1：2防水砂浆。

六、种植

- 1、树木栽植技术规范及要求：
- 1.1、江苏省相关绿化标准
- 1.2、《 园林绿化工程施工及验收规范》CJJ82—2012

- 1.3、非植树季节进行栽植工程, 需对上述规范相应调整。
- 1.4、行道树苗木其相邻同种苗木的高度要求相差不超过 50cm, 干径差不超过1cm。
- 1.5、苗木的挖掘、包装应符合现行标准《 城市绿化和园林绿地用植物材料—木本苗》CJ/T24—2018。苗木的运输、栽植、后期养护管理及其它未尽事宜皆参照以上规范进行施工。

2、土方施工

- 施工中外进土壤均为适宜植物正常生长的无毒无害的, 不含建筑垃圾、杂草、淤泥、碎石的熟土。土方尽量就近平衡。
- 2.1、清场、翻土及标高确定 进场后按计划进度做好清场工作，对施工范围内有碍工程进展和影响工程质量的地上（石块垃圾、废弃物）、地下物（管线）进行清除、深埋、转移、加固、标记, 同时对20厘米以下的土层进行人工深翻、碾压。仪器复测高程, 并对比设计地形高程, 平衡土方。

3、种植


- 3.1、满足植物种植最低土壤深度要求，土壤应疏松湿润, 排水良好PH5—7, 含有机质的肥沃土壤。
- 3.2、树穴应根据苗木根系, 土球直径和土壤情况而定, 所有乔木土球规格不得小于胸径的8—10倍, 树穴要求大于土球直径30—40厘米左右, 挖掘深度大于土球厚度10—20厘米, 要求树穴上下口径一致。挖树穴时如遇有障碍物或其它物体时应采用避让或与景观设计师取得联系。
- 3.3、苗木要求
- 严格按苗木规格购苗, 应选择树干通直, 树皮颜色新鲜, 树势健旺的, 而且应该是在育苗期内经过1—3次翻栽, 根群集中在树兜的苗木；苗木移植尽量减少截枝量, 严禁出现没枝的单干苗木, 乔木的分枝点应不少于四个, 树型特殊的树种, 分枝必须有4层以上。

规则式种植的乔灌木,（如广场上列植乔木等）同种苗木的规格应尽量一致, 以使绿化效果能够比较统一。丛植或群式种植的乔灌木, 同种或不同种苗木都应高低错落, 充分体现了自然丛林般的景观。整形装饰篱木规格大小应一致, 修剪整形的观赏面应为圆滑曲线弧形，起伏有致。分层种植的灌木花带边缘轮廓线上种植密度应大于规定密度, 平面线形流畅, 外缘成弧形, 高低层次分明。

- 4、定点放线植栽施工时，先要核对设计图纸与现状地形, 然后按施工平面图所标尺寸定点放线, 如图中未标明尺寸的种植, 按图比例依实放线定点, 要求定点放线准确, 符合设计要求。

七、其他

- 1、如遇图纸与现场实际情况不一致时，施工方应及时将情况反馈给设计人员，以便设计人员针对现场实际情况及时作出变更调整。
- 2、图中未注明部分，均按国家现行有关施工规范及操作规程执行。
- 3、施工图以纸质蓝图为准，图中尺寸以标注为准。
- 4、本施工图需经设计院交底、施工单位核对图纸，确定无疑义后方可施工。
- 5、施工过程中应做好安全防范措施，并制定安全施工方案报监理审批后方可施工。
- 6、本工程如出现下列情况之一时，我院设计的图纸视为无效图纸：
- 6.1因甲方原因，导致本图无法满足报建、报审等要求的。
- 6.2因勘察地形图、项目设计批文等设计依据已经超过有效期的。
- 7、未加盖本单位出图章均为无效图纸，工程过程一切活动以加盖本单位出图章蓝图为准，不得使用电子版或白纸图进行施工、招标、审计等。

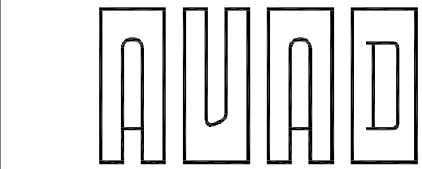

环宇设计

南京环宇建筑设计院有限公司

Nanjing Huanyu Architectural Design
Institute Co., Ltd

资质证书编号：A232001851

出图专用章：

江苏省工程勘察设计出图专用章

南京环宇建筑设计院有限公司
资质等级范围：工程设计建筑行业建筑工程专业乙级；工程设计市政行业给水工程专业乙级；工程设计市政行业排水工程专业乙级；工程设计市政行业道路工程专业乙级；工程设计风景园林工程专项乙级。

资质证书编号:A232A17201 有效期至：2029年06月13日

执业签章：

注释：
1.本图未加盖本单位资质章无效；
2.不得量取图纸尺寸施工，以标注尺寸为准；
3.施工及监理单位施工过程中发现图纸缺错应及时告知设计院，在设计出据相应变更单后,依据变更单进行施工；
4.本图设计内容不得在其它地方使用；

专 业 会 签 DISCIPLINE JOINTLY SIGNED BY			
(专 业) DISCIPLINE	(签 名) SIGNATURE	(专 业) DISCIPLINE	(签 名) SIGNATURE
建 筑 ARCHITECTURE	张小路	暖通 HVC	
结 构 STRUCTURE	薛昌宝	道 路 ROAD	
给 排 水 W. S&DR		装 饰 DECORATIVE	
电 气 ELECTRIC		景 观 LANDSCAPE	

建设单位 CLIENT	龙池街道办事处
----------------	---------

项目名称 PROJECT	龙池街道头桥村头桥组 传统村落整治项目
-----------------	------------------------


子 项 SUB-PRO	室外景观
----------------	------

图纸内容 DRAWING	施工说明
-----------------	------

项目编号 PROJECT NO.	HY-GH2023011
---------------------	--------------

		(实 名) NAME TYPED	(签 名) SIGNATURE
绘 图 DRAWN	徐天黎	徐天黎	
设 计 DESIGNED	徐天黎	徐天黎	
校 对 CHECKED	陶俊羽	陶俊羽	
专业负责人 DISCIPLINE CHARGE	陶俊羽	陶俊羽	
项目负责人 PROJECT DIRECTOR	徐天黎	徐天黎	
审 核 AUDITED	闵俊	闵俊	
审 定 VALIDATION	汪燕	汪燕	
批 准 APPROVED			

设计阶段 STATUS	施工图	图 号 DRAWING NO.	景施-01
专 业 DISCIPLINE	园林	比 例 SCALE	—
版 号 EDITION NO.	1	日 期 DATE	2026.06

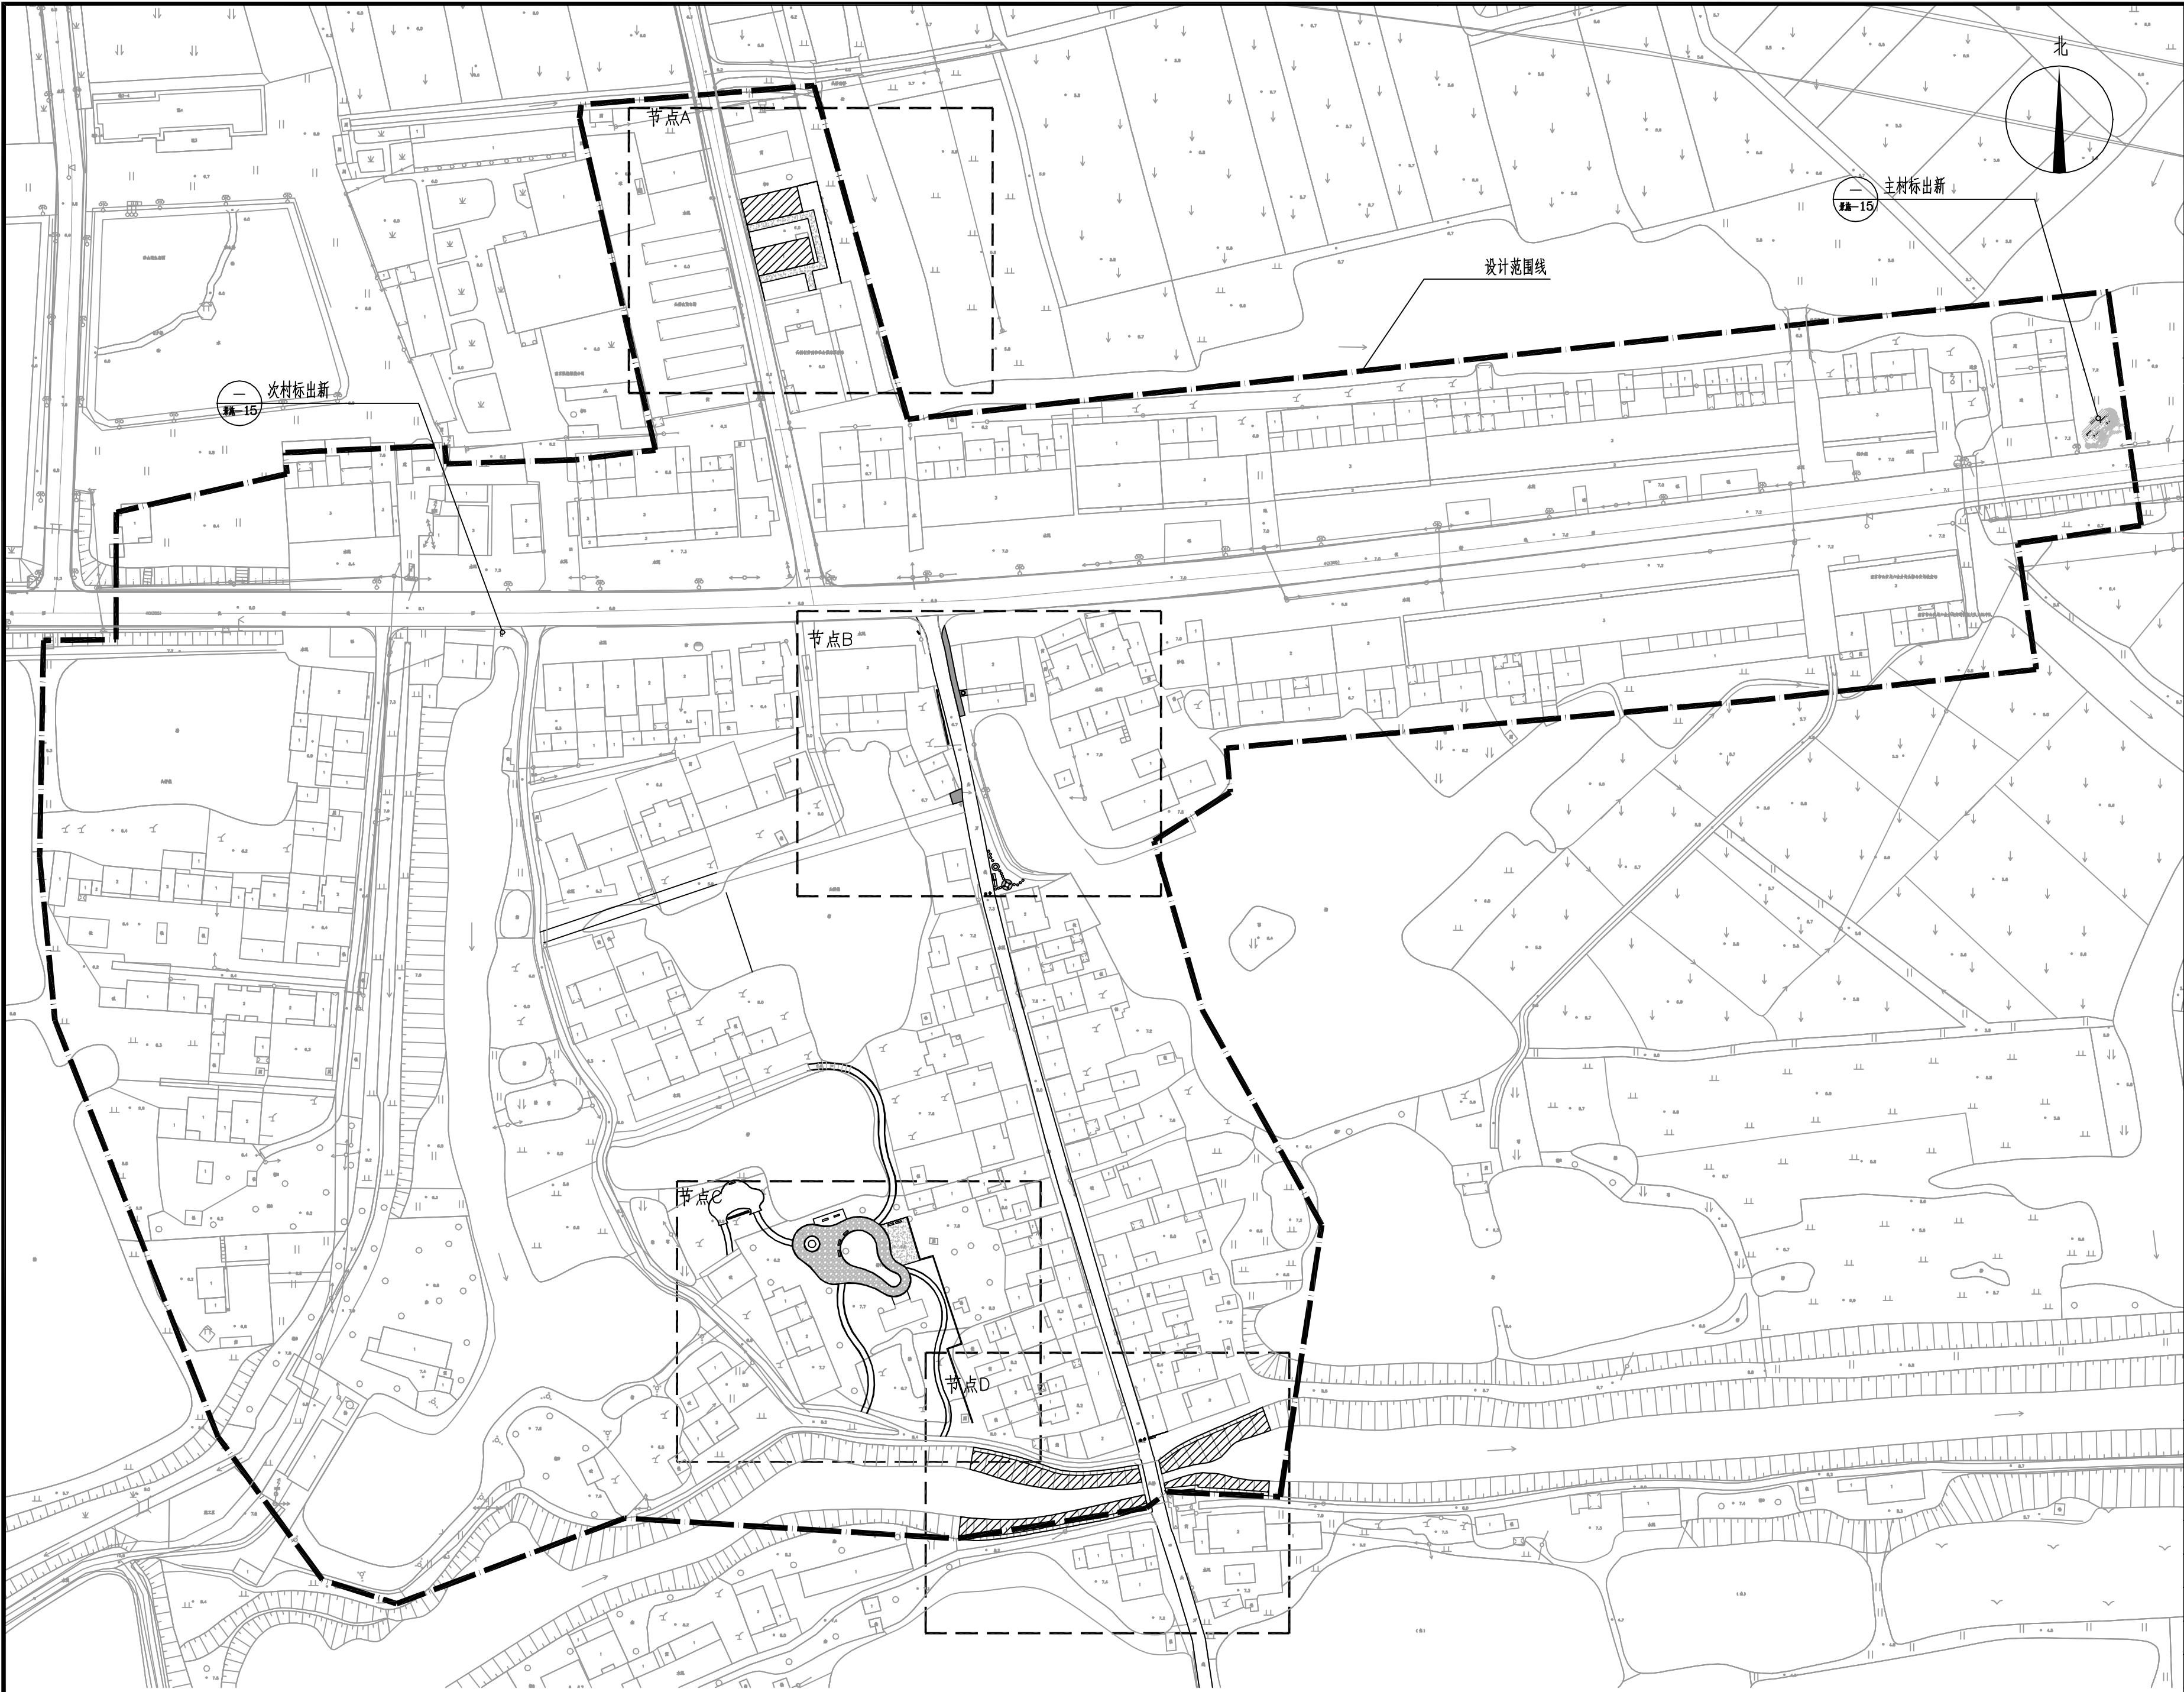

注：
本项目涉及的出新工程不涉及原结构改变，实施过程中如出现涉及结构隐患，应及时报建设单位及设计单位，
经处理后方可继续施工。

总平面图 1:1200



南京环宇建筑设计院有限公司
Nanjing Huanyu Architectural Design
Institute Co., Ltd
资质证书编号: A232001851

出图专用章:

江苏省工程勘察设计出图专用章

南京环宇建筑设计院有限公司
资质等级范围: 工程设计建筑行业建筑工程专业乙级; 工程设计
市政行业给水工程专业乙级; 工程设计市政行业排水工程专业乙级;
工程设计市政行业道路工程专业乙级; 工程设计风景园林工程专项乙级。

资质证书编号: A232A17201 有效期至: 2029年06月13日

执业签章:

注释:
1. 本图未加盖本单位资质章无效;
2. 不得量取图纸尺寸施工, 以标注尺寸为准;
3. 施工及监理单位施工过程中发现图纸缺漏应及时告知设计院, 在设计出图相应变更后, 依据变更单进行施工;
4. 本图设计内容不得在其它地方使用;

专业会签 DISCIPLINE JOINTLY SIGNED BY			
(专业) DISCIPLINE	(签名) SIGNATURE	(专业) DISCIPLINE	(签名) SIGNATURE
建筑 ARCHITECTURE	张小路	暖通 HVAC	
结构 STRUCTURE	薛昌宝	道路 ROAD	
给排水 W. S&DR		装饰 DECORATIVE	
电气 ELECTRIC		景观 LANDSCAPE	

建设单位
CLIENT

龙池街道办事处

项目名称
PROJECT

龙池街道头桥村头桥组
传统村落整治项目

子项
SUB-PRO

室外景观

图纸内容
DRAWING

总平面图

项目编号
PROJECT NO.

HY-GH2023011

	(实名) NAME TYPED	(签名) SIGNATURE
绘图 DRAWN	徐天黎	徐天黎
设计 DESIGNED	徐天黎	徐天黎
校对 CHECKED	陶俊羽	陶俊羽
专业负责人 DISCIPLINE CHARGE	陶俊羽	陶俊羽
项目负责人 PROJECT DIRECTOR	徐天黎	徐天黎
审核 AUDITED	闵俊	闵俊
审定 VALIDATION	汪燕	汪燕
批准 APPROVED		

设计阶段 STATUS	施工图	图号 DRAWING NO.	景观-02
专业 DISCIPLINE	园林	比例 SCALE	1:1200
版号 EDITION NO.	1	日期 DATE	2026.06



- 图例：
- 菜地栅栏
 - 建筑喷砂
 - 建筑喷砂
 - ===== 排水沟提升
 - ~~~~~ 护栏出新

- 注：
- 图中菜地栅栏位置仅供参考，具体可根据现场实际情况调整，距离路边0.5米，基础详见结施，栅栏需留栅栏门，由厂家成品定制合页门，带扣，具体位置可根据现场实际情况调整，工程量详见材料表。
 - 排水沟起止点应衔接现有排水体系，确保排水顺畅。
 - 以上工程量详见材料表。

修缮设施平面布置图 1:800



南京环宇建筑设计院有限公司
Nanjing Huanyu Architectural Design
Institute Co., Ltd
资质证书编号: A232001851

出图专用章:

江苏省工程勘察设计出图专用章

南京环宇建筑设计院有限公司
资质等级范围: 工程设计建筑行业建筑工程专业乙级; 工程设计市政行业给水工程专业乙级; 工程设计市政行业排水工程专业乙级; 工程设计市政行业道路工程专业乙级; 工程设计风景园林工程专项乙级。

资质证书编号: A232A17201 有效期至: 2029年06月13日

执业签章:

- 注释:
1. 本图未加盖本单位资质章无效;
 2. 不得量取图纸尺寸施工，以标注尺寸为准;
 3. 施工及监理单位施工过程中发现图纸缺漏应及时告知设计院，在设计出图相应变更单后，依据变更单进行施工;
 4. 本图设计内容不得在其它地方使用;

专业会签 DISCIPLINE JOINTLY SIGNED BY			
(专业) DISCIPLINE	(签名) SIGNATURE	(专业) DISCIPLINE	(签名) SIGNATURE
建筑 ARCHITECTURE	张小路	暖通 HVC	
结构 STRUCTURE	薛昌宝	道路 ROAD	
给排水 W. S&DR		装饰 DECORATIVE	
电气 ELECTRIC		景观 LANDSCAPE	

建设单位
CLIENT

龙池街道办事处

项目名称
PROJECT

龙池街道头桥村头桥组
传统村落整治项目

子项
SUB-PRO

室外景观

图纸内容
DRAWING


修缮设施平面布置图

项目编号
PROJECT NO.


HY-GH2023011

	(实名) NAME TYPED	(签名) SIGNATURE
绘图 DRAWN	徐天黎	徐天黎
设计 DESIGNED	徐天黎	徐天黎
校对 CHECKED	陶俊羽	陶俊羽
专业负责人 DISCIPLINE CHARGE	陶俊羽	陶俊羽
项目负责人 PROJECT DIRECTOR	徐天黎	徐天黎
审核 AUDITED	闵俊	闵俊
审定 VALIDATION	汪燕	汪燕
批准 APPROVED		

设计阶段 STATUS	施工图	图号 DRAWING NO.	景施-03
专业 DISCIPLINE	园林	比例 SCALE	1:800
版号 EDITION NO.	1	日期 DATE	2026.06

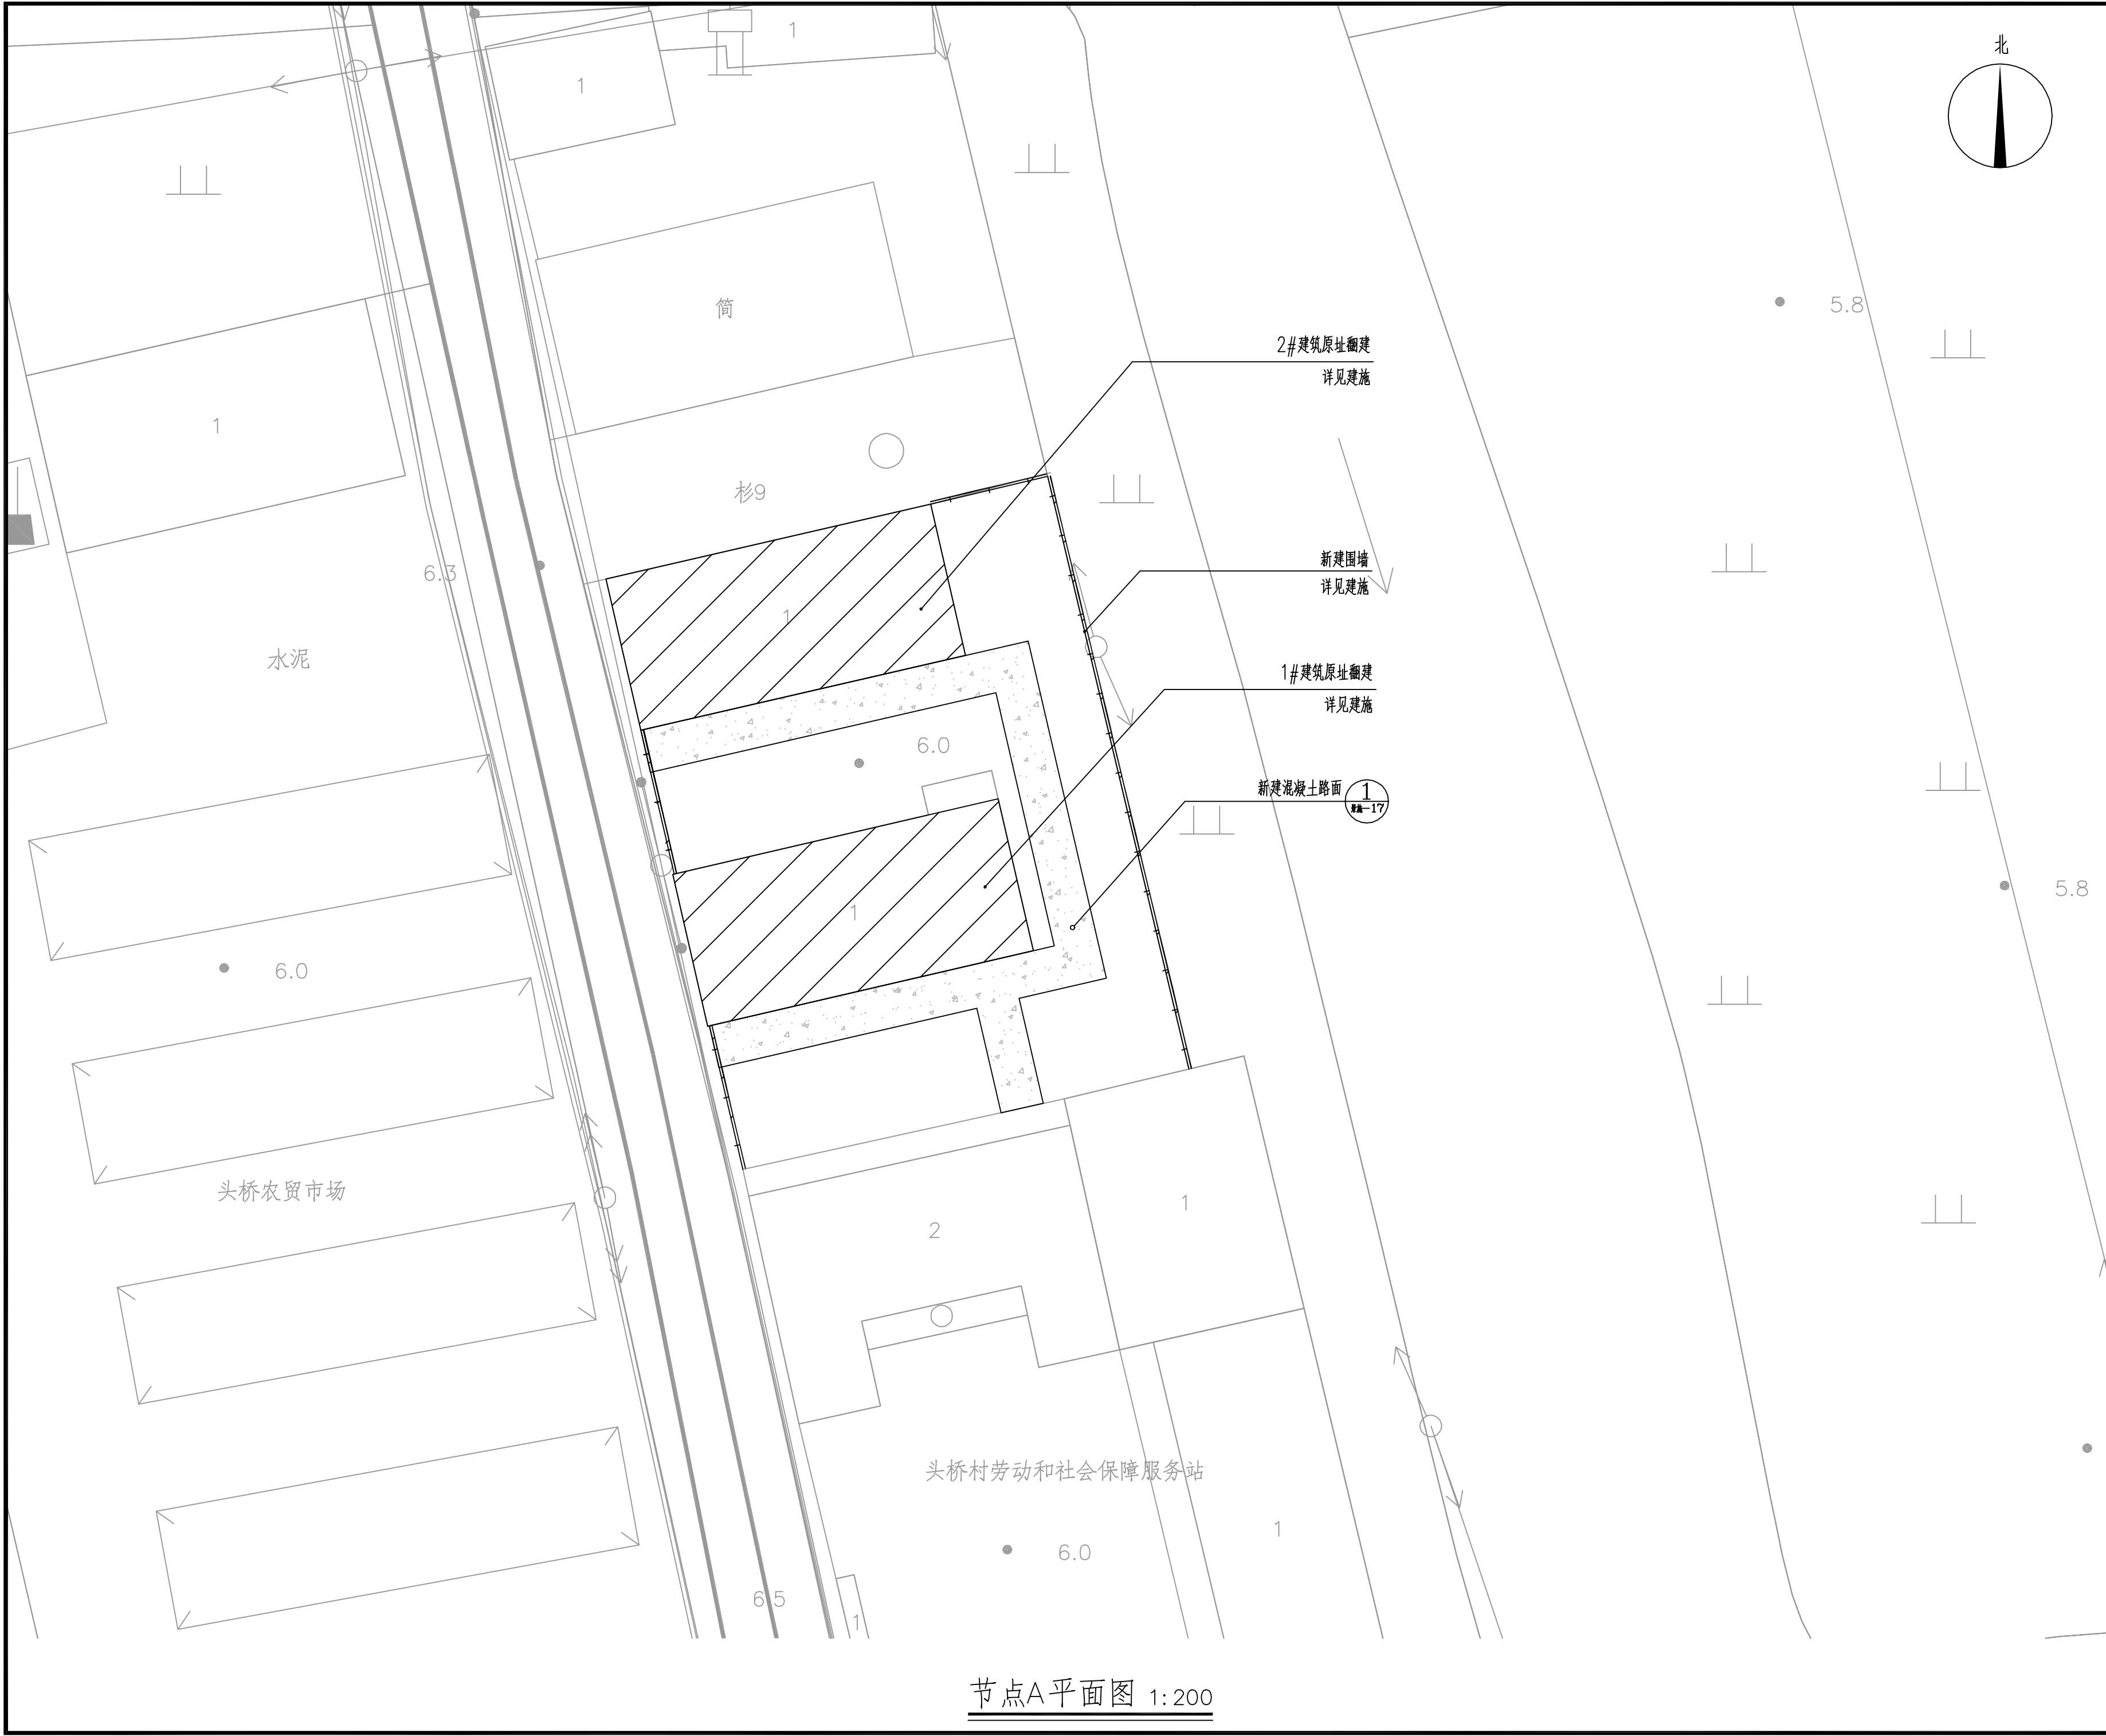

节点A平面图 1:200

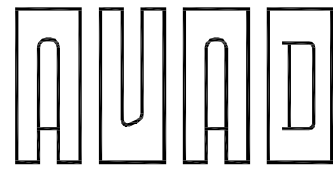

环宇设计

南京环宇建筑设计院有限公司

Nanjing Huanyu Architectural Design

Institute Co., Ltd

资质证书编号: A232001851

出图专用章:

江苏省工程勘察设计出图专用章

南京环宇建筑设计院有限公司

资质等级范围: 工程设计建筑行业建筑工程专业乙级; 工程设计市政行业给水工程专业乙级; 工程设计市政行业排水工程专业乙级; 工程设计市政行业道路工程专业乙级; 工程设计市政行业桥梁工程专业乙级; 工程设计市政行业风景园林工程专项乙级;

资质证书编号: A232A17201 有效期至: 2029年06月13日

执业签章:


注释:

1. 本图未加盖本单位资质章无效;
2. 不得量取图纸尺寸施工, 以标注尺寸为准;
3. 施工及监理单位施工过程中发现图纸缺漏应及时告知设计院, 在设计出图相应变更后, 依据变更单进行施工;
4. 本图设计内容不得在其它地方使用;

专业会签 DISCIPLINE JOINTLY SIGNED BY			
(专业) DISCIPLINE	(签名) SIGNATURE	(专业) DISCIPLINE	(签名) SIGNATURE
建筑 ARCHITECTURE	薛昌宝	暖通 HVAC	
结构 STRUCTURE		道路 ROAD	
给排水 W. & DR		装饰 DECORATIVE	
电气 ELECTRIC		景观 LANDSCAPE	

建设单位 CLIENT	龙池街道办事处
项目名称 PROJECT	龙池街道头桥村头桥组 传统村落整治项目
子项 SUB-PRO	室外景观
图纸内容 DRAWING	节点A平面图
项目编号 PROJECT NO.	HY-GH2023011

绘图 DRAWN	(实名) NAME TYPED	(签名) SIGNATURE
设计 DESIGNED	徐天黎	徐天黎
校对 CHECKED	陶俊羽	陶俊羽
专业负责人 DISCIPLINE CHARGE	陶俊羽	陶俊羽
项目负责人 PROJECT DIRECTOR	徐天黎	徐天黎
审核 AUDITED	闵俊	闵俊
审定 VALIDATION	汪燕	汪燕
批准 APPROVED		
设计阶段 STATUS	施工图	图号 DRAWING NO.
专业 DISCIPLINE	园林	比例 SCALE
版号 EDITION NO.	1	日期 DATE
		景观-04
		1:200
		2026.06

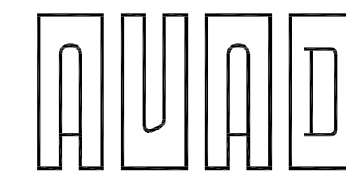

环宇设计

南京环宇建筑设计院有限公司

Nanjing Huanyu Architectural Design

Institute Co., Ltd

资质证书编号: A232001851

出图专用章:

江苏省工程勘察设计出图专用章

南京环宇建筑设计院有限公司
 资质等级范围：工程设计建筑行业建筑工程专业乙级；工程设计市政行业给水工程专业乙级；工程设计市政行业排水工程专业乙级；工程设计市政行业道路工程专业乙级；工程设计风景园林工程专项乙级

资质证书编号:A232A17201 有效期至:2029年06月13日

执业签章:

注释:

1. 本图未加盖本单位资质章无效;
2. 不得量取图纸尺寸施工, 以标注尺寸为准;
3. 施工及监理单位施工过程中发现图纸缺错应及时告知设计院, 在设计出据相应变更单后, 依据变更单进行施工;
4. 本图设计内容不得在其它地方使用;

专 业 会 签
DISCIPLINE JOINTLY SIGNED BY

建设单位 CLIENT	龙池街道办事处
----------------	---------

建设单位
CLIENT

龙池街道办事处

项目名称 PROJECT	龙池街道头桥村头桥组 传统村落整治项目
-----------------	------------------------


子 项 SUB-PRO	室外景观
----------------	------

图纸内容 DRAWING	节点A尺寸定位图
-----------------	----------

项目编号 PROJECT NO.	HY-GH2023011
---------------------	--------------

设计阶段 STATUS	施工图	图 号 DRAWING NO.	景施-05
专 业 DISCIPLINE	园林	比 例 SCALE	1:200
版 EDITION NO.	1	日 期 DATE	2026.06


地址：南京市六合区延安北路33号 院联系电话：025-57125848

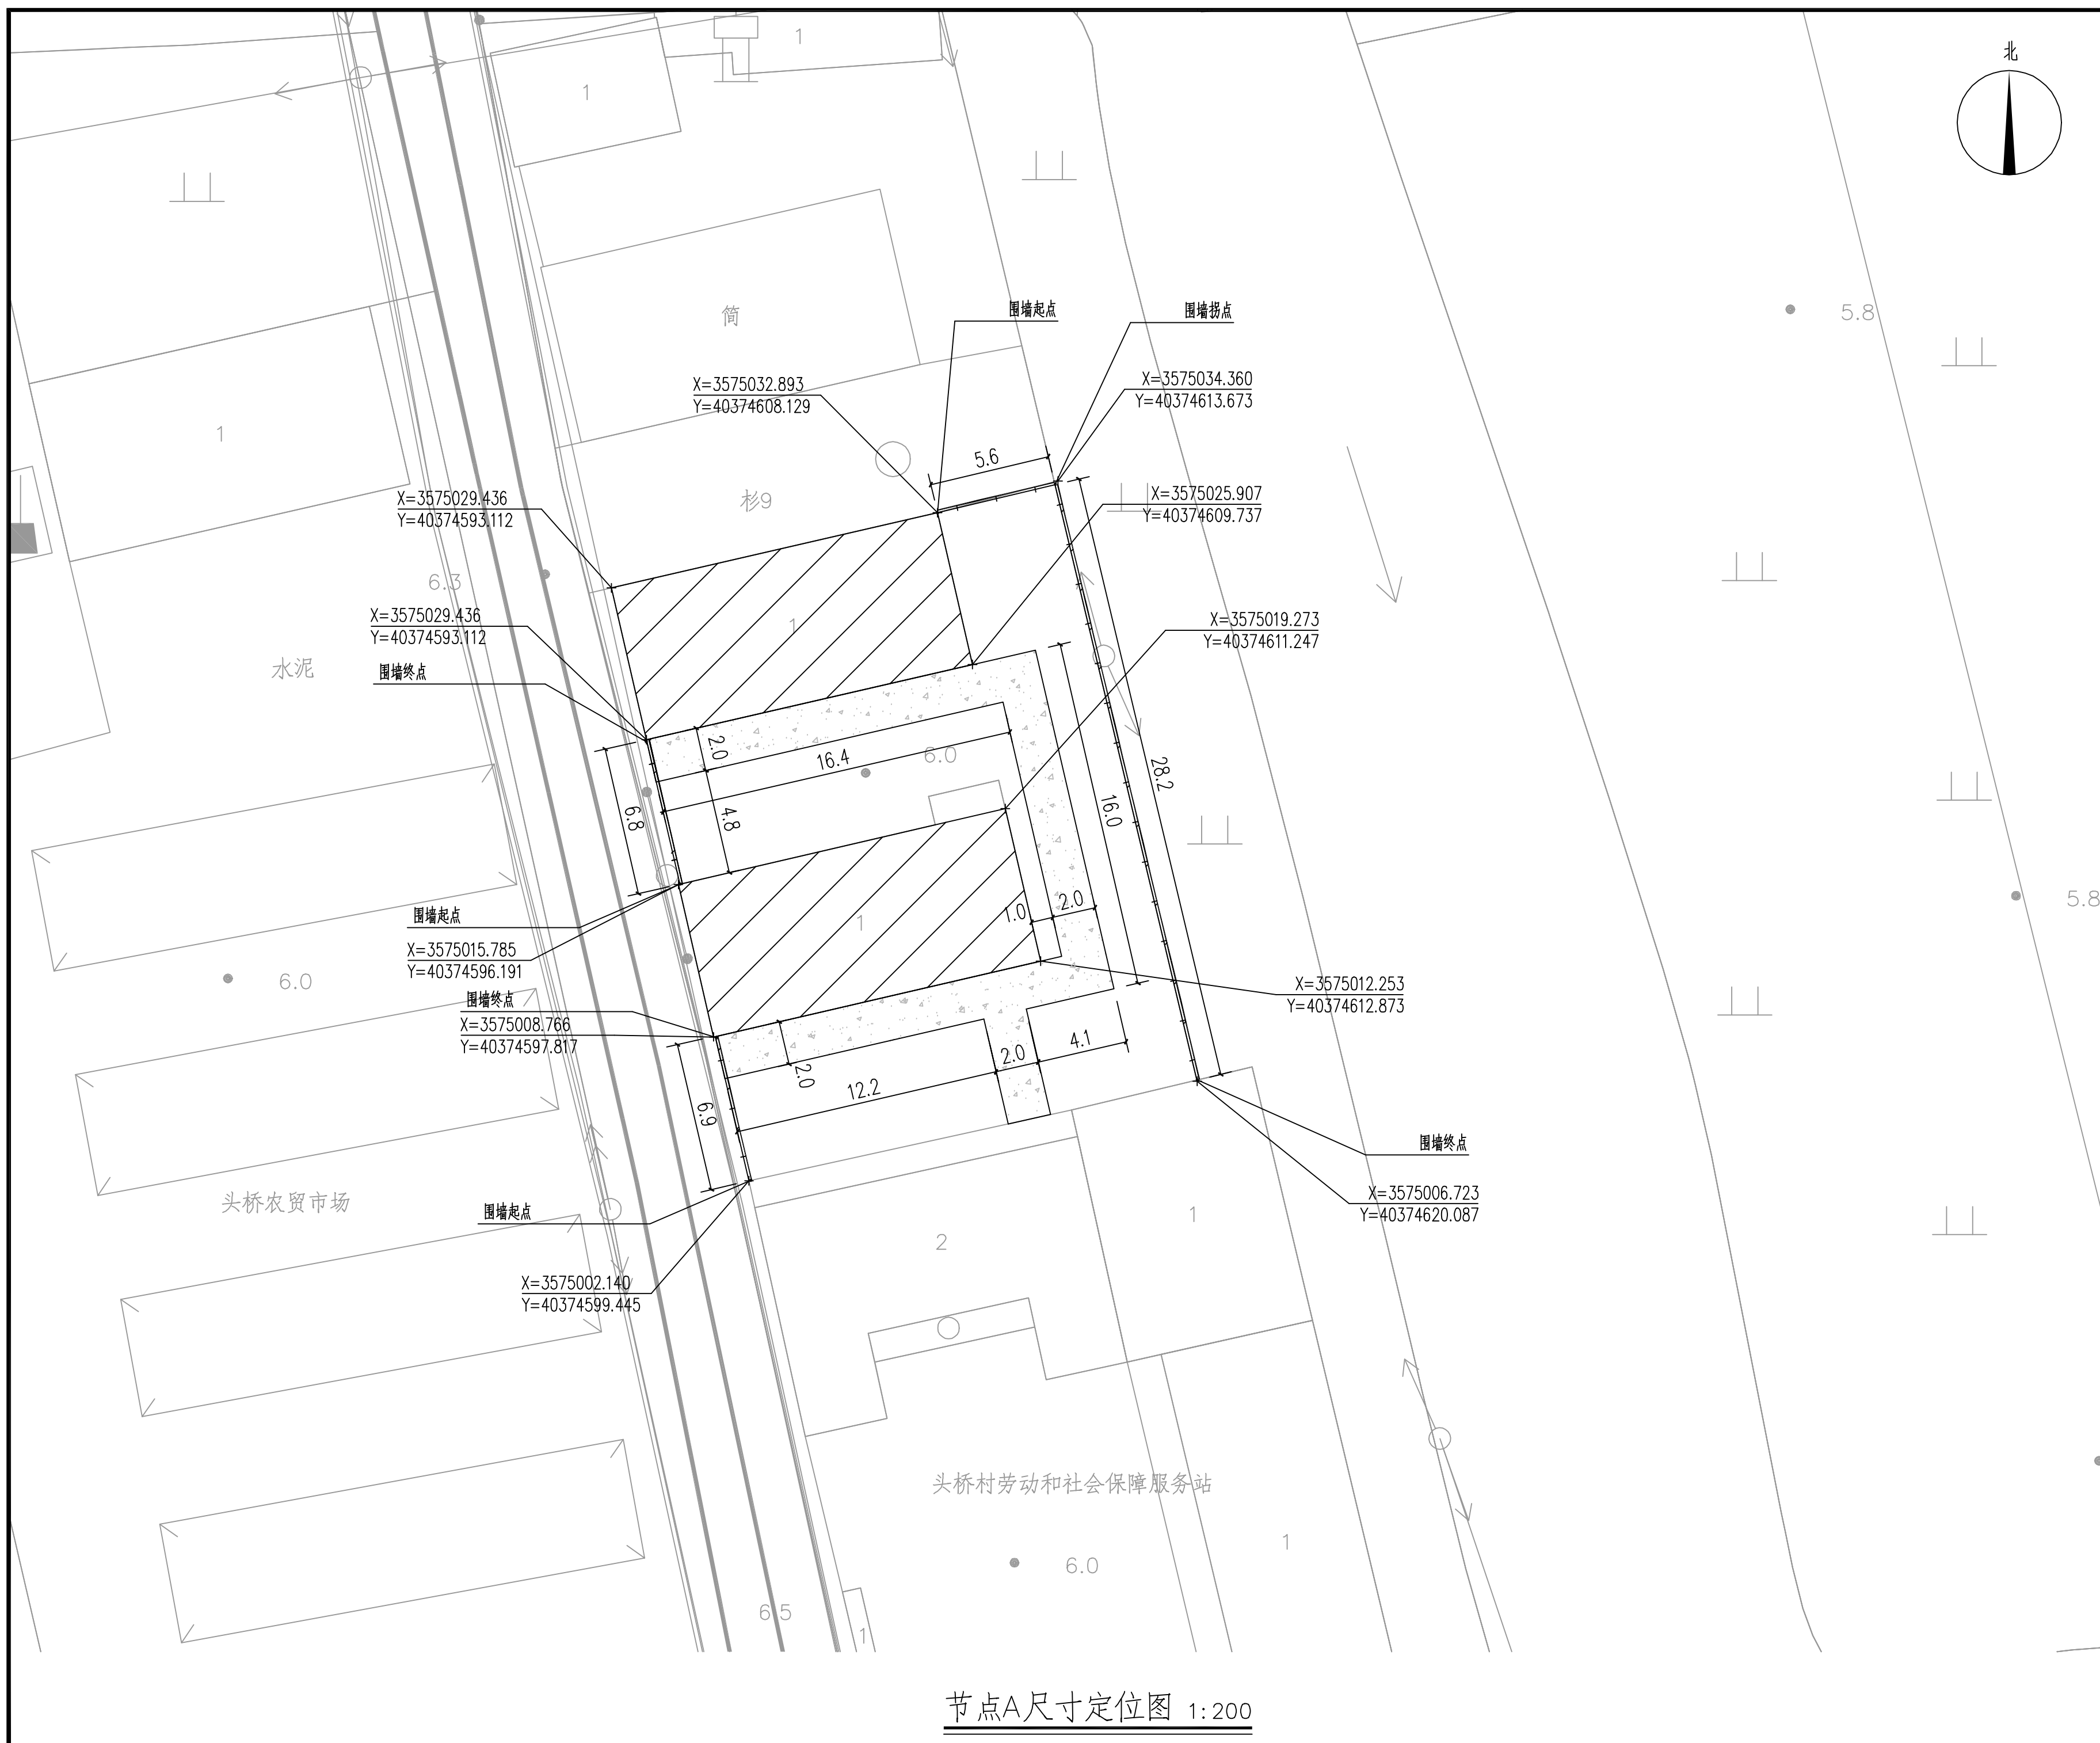

节点A尺寸定位图 1:200



节点B平面图 1:200

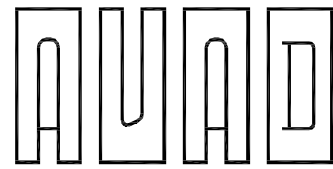

环宇设计

南京环宇建筑设计院有限公司

Nanjing Huanyu Architectural Design

Institute Co., Ltd

资质证书编号: A232001851

出图专用章:

江苏省工程勘察设计出图专用章

南京环宇建筑设计院有限公司
资质等级范围: 工程设计建筑行业建筑工程专业乙级; 工程设计市政行业给水工程专业乙级; 工程设计市政行业排水工程专业乙级; 工程设计市政行业道路工程专业乙级; 工程设计风景园林工程专项乙级。

资质证书编号: A232A17201 有效期至: 2029年06月13日

执业签章:


注释:
1. 本图未加盖本单位资质章无效;
2. 不得量取图纸尺寸施工, 以标注尺寸为准;
3. 施工及监理单位施工过程中发现图纸缺漏应及时告知设计院, 在设计出图相应变更后, 依据变更单进行施工;
4. 本图设计内容不得在其它地方使用;

专业会签 DISCIPLINE JOINTLY SIGNED BY			
(专业) DISCIPLINE	(签名) SIGNATURE	(专业) DISCIPLINE	(签名) SIGNATURE
建筑 ARCHITECTURE	薛昌宝	暖通 HVAC	
结构 STRUCTURE		道路 ROAD	
给排水 W. S&DR		装饰 DECORATIVE	
电气 ELECTRIC		景观 LANDSCAPE	

建设单位 CLIENT	龙池街道办事处
项目名称 PROJECT	龙池街道头桥村头桥组 传统村落整治项目
子项 SUB-PRO	室外景观
图纸内容 DRAWING	节点B平面图
项目编号 PROJECT NO.	HY-GH2023011

绘图 DRAWN	(实名) NAME TYPED	(签名) SIGNATURE
设计 DESIGNED	徐天黎	徐天黎
校对 CHECKED	陶俊羽	陶俊羽
专业负责人 DISCIPLINE CHARGE	陶俊羽	陶俊羽
项目负责人 PROJECT DIRECTOR	徐天黎	徐天黎
审核 AUDITED	闵俊	闵俊
审定 VALIDATION	汪燕	汪燕
批准 APPROVED		

设计阶段 STATUS	施工图	图号 DRAWING NO.	景施-06
专业 DISCIPLINE	园林	比例 SCALE	1:200
版号 EDITION NO.	1	日期 DATE	2026.06

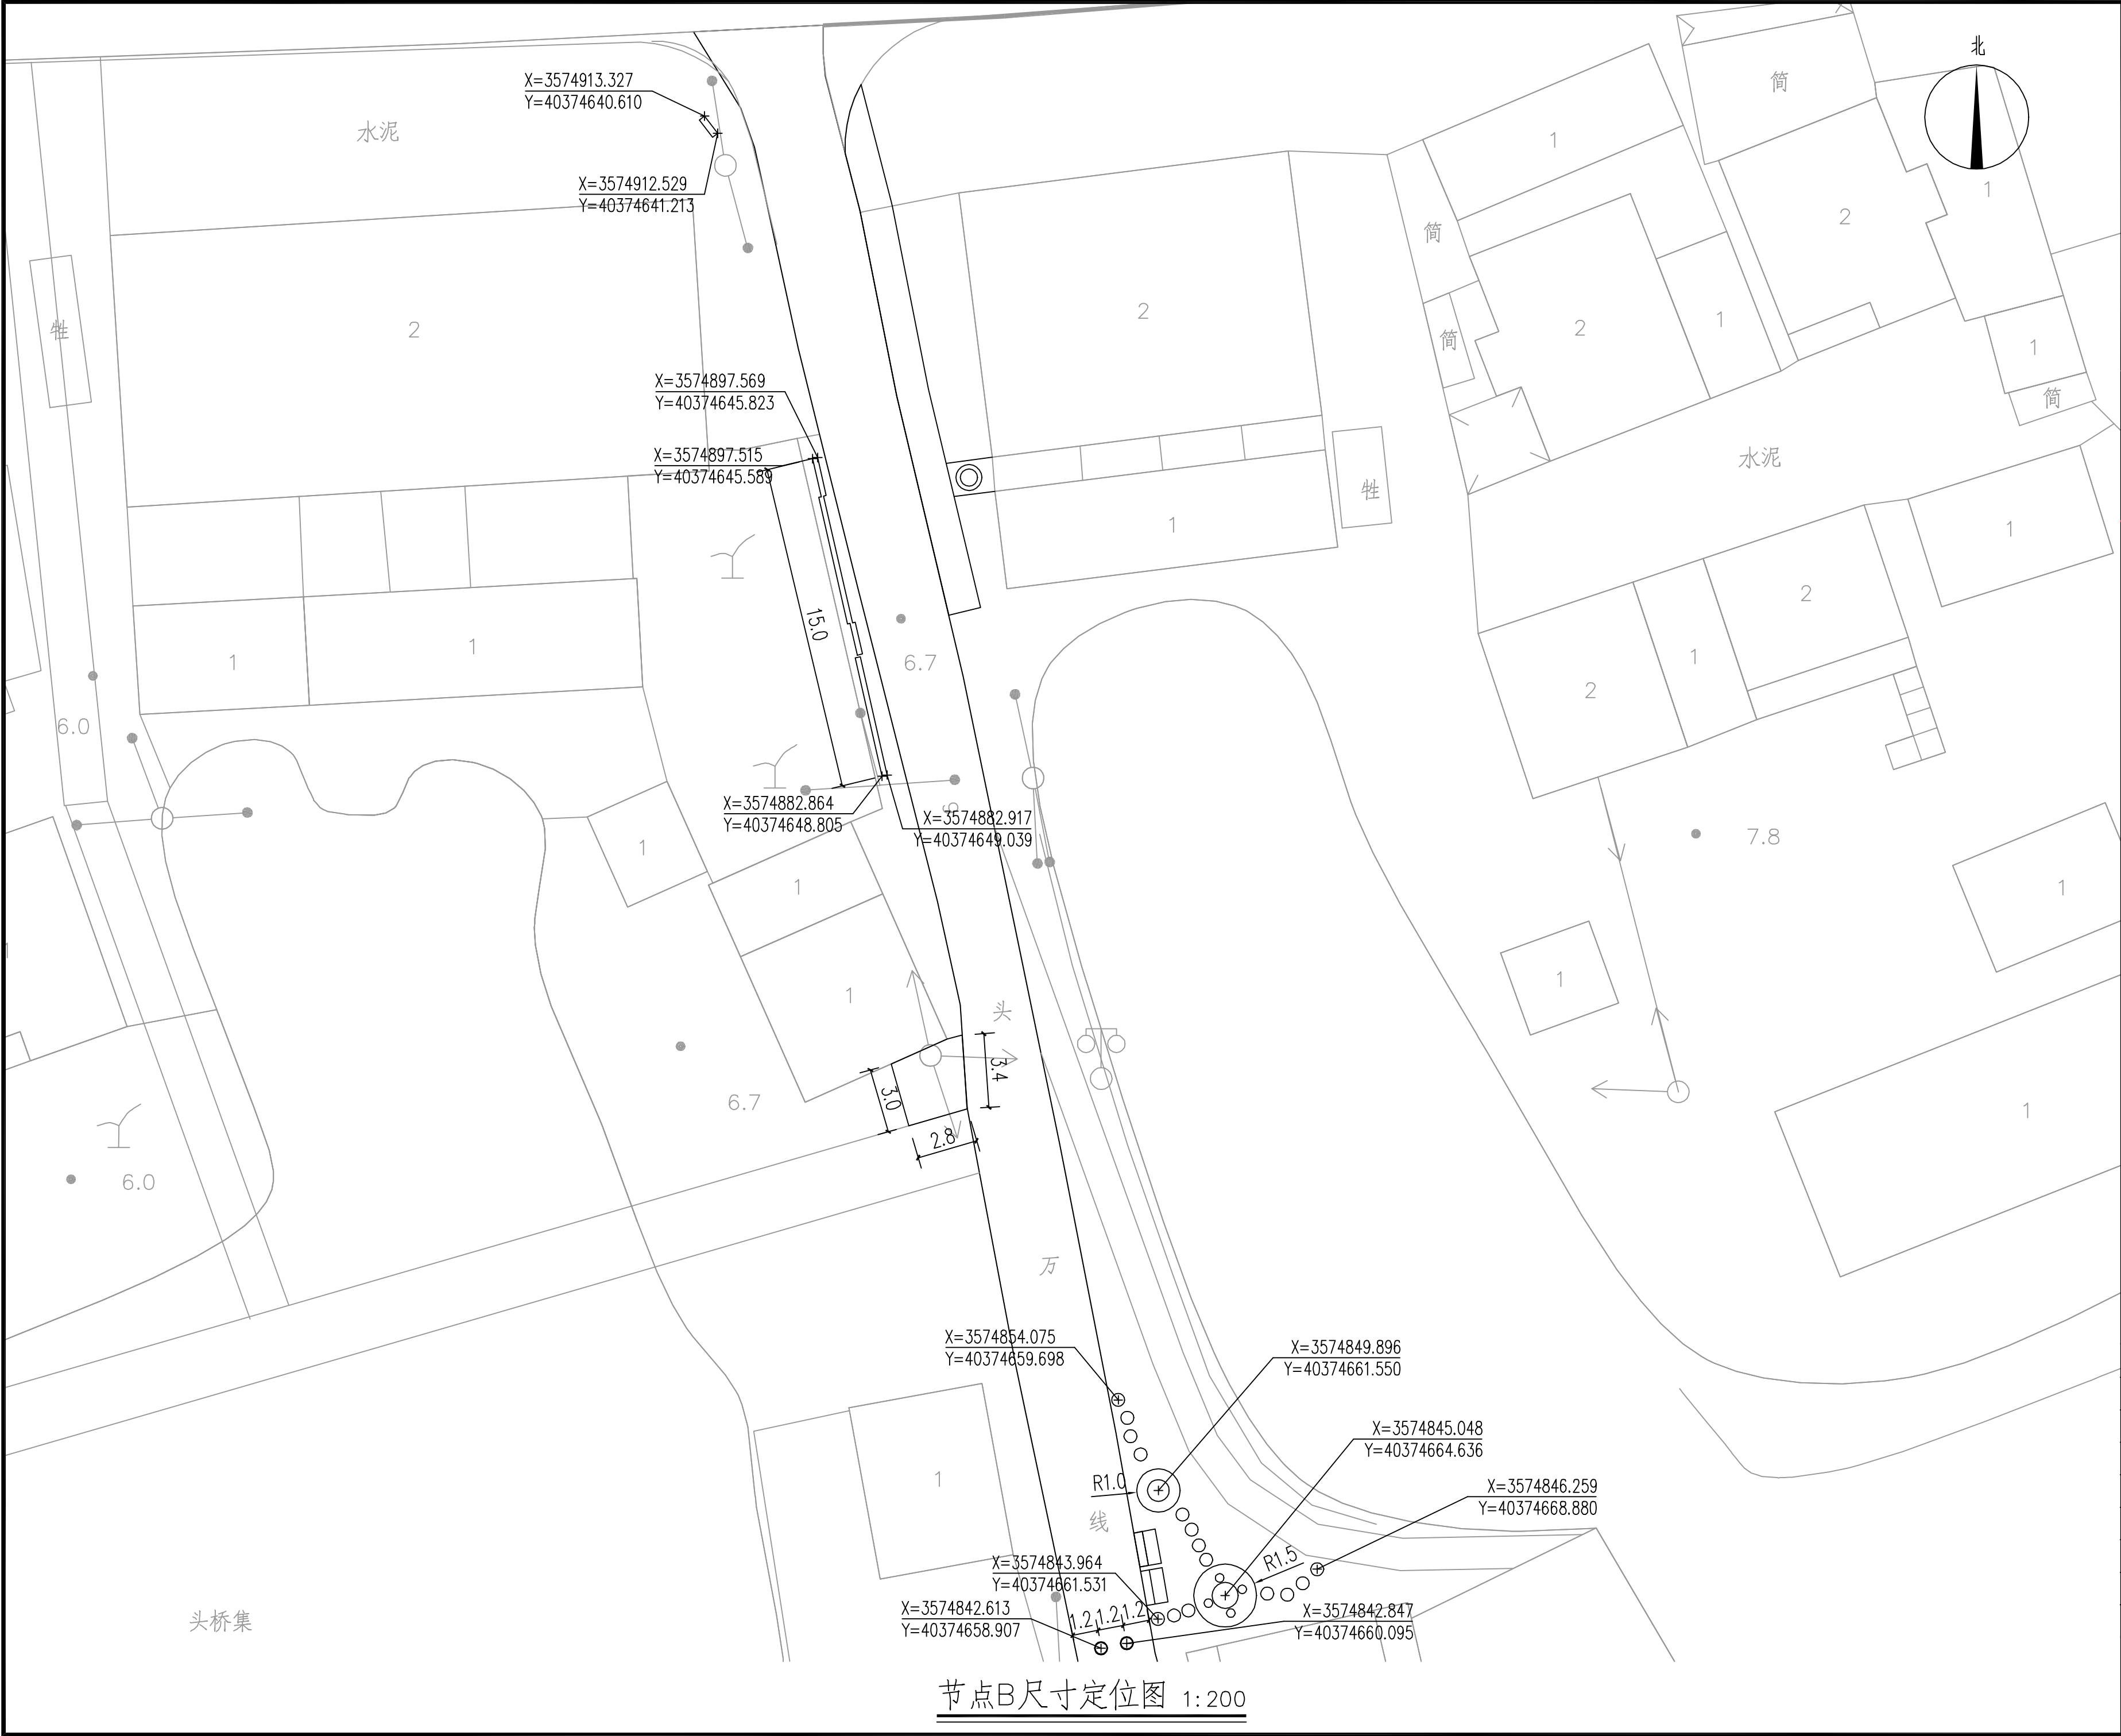

环宇设计

南京环宇建筑设计院有限公司

Nanjing Huanyu Architectural Design Institute Co., Ltd

资质证书编号: A232001851

出图专用章:

江苏省工程勘察设计出图专用章

南京环宇建筑设计院有限公司

资质等级范围: 工程设计建筑行业建筑工程专业乙级; 工程设计市政行业给水工程专业乙级; 工程设计市政行业排水工程专业乙级; 工程设计市政行业道路工程专业乙级; 工程设计风景园林工程专项乙级。

资质证书编号: A232A17201 有效期至: 2029 年 06 月 13 日

执业签章:

注释:
1. 本图未加盖本单位资质章无效;
2. 不得量取图纸尺寸施工, 以标注尺寸为准;
3. 施工及监理单位施工过程中发现图纸缺漏应及时告知设计院, 在设计出图相应变更后, 依据变更单进行施工;
4. 本图设计内容不得在其它地方使用;

专业会签			
DISCIPLINE JOINTLY SIGNED BY			
(专业)	(签名)	(专业)	(签名)
DISCIPLINE	SIGNATURE	DISCIPLINE	SIGNATURE
建筑	薛昌宝	暖通	
ARCHITECTURE		HVAC	
结构		道路	
STRUCTURE		ROAD	
给排水		装饰	
W. & DR.		DECORATIVE	
电气		景观	
ELECTRIC		LANDSCAPE	

建设单位	龙池街道办事处
项目名称	龙池街道头桥村头桥组传统村落整治项目
子项	室外景观
图纸内容	节点B尺寸定位图
项目编号	HY-GH2023011

绘图	(实名)	(签名)
DRAWN	NAME TYPED	SIGNATURE
设计	徐天黎	徐天黎
DESIGNED		
校对	徐天黎	徐天黎
CHECKED		
专业负责人	陶俊羽	陶俊羽
DISCIPLINE CHARGE		
项目负责人	陶俊羽	陶俊羽
PROJECT DIRECTOR		
审核	徐天黎	徐天黎
AUDITED		
审定	陶俊	陶俊
VALIDATION		
批准	汪燕	汪燕
APPROVED		

设计阶段	施工图	图号	景观-07
STATUS	DRAWING NO.	DRAWING NO.	
专业	园林	比例	1:200
DISCIPLINE	SCALE	SCALE	
版号	1	日期	2026.06
EDITION NO.	DATE	DATE	

节点B尺寸定位图 1:200



注：
1、本广场为现状改造，施工图时根据现场实际情况拆除现状破损铺装，对基础进行平整处理，沉降开裂的部分进行维修，确保基础满足要求后方可铺设面层。
2、本图改造内容现场定位。

节点C平面图 1:200



南京环宇建筑设计院有限公司
Nanjing Huanyu Architectural Design
Institute Co., Ltd
资质证书编号: A232001851

出图专用章:

江苏省工程勘察设计出图专用章

南京环宇建筑设计院有限公司
资质等级范围: 工程设计建筑行业建筑工程专业乙级; 工程设计市政行业给水工程专业乙级; 工程设计市政行业排水工程专业乙级; 工程设计市政行业污水处理工程专业乙级; 工程设计市政行业道路工程专业乙级; 工程设计风景园林工程专项乙级。

资质证书编号: A232A17201 有效期至: 2029年06月13日

执业签章:

注释:
1. 本图未加盖本单位资质章无效;
2. 不得量取图纸尺寸施工, 以标注尺寸为准;
3. 施工及监理单位施工过程中发现图纸缺漏应及时告知设计院, 在设计出图相应变更后, 依据变更单进行施工;
4. 本图设计内容不得在其它地方使用;

专业会签 DISCIPLINE JOINTLY SIGNED BY			
(专业) DISCIPLINE	(签名) SIGNATURE	(专业) DISCIPLINE	(签名) SIGNATURE
建筑 ARCHITECTURE	张小路	暖通 HVAC	
结构 STRUCTURE	薛昌宝	道路 ROAD	
给排水 W. S&DR		装饰 DECORATIVE	
电气 ELECTRIC		景观 LANDSCAPE	

建设单位
CLIENT 龙池街道办事处

项目名称
PROJECT 龙池街道头桥村头桥组
传统村落整治项目


子项
SUB-PRO 室外景观

图纸内容
DRAWING 节点C平面图

项目编号
PROJECT NO. HY-GH2023011


	(实名) NAME TYPED	(签名) SIGNATURE
绘图 DRAWN	徐天黎	徐天黎
设计 DESIGNED	徐天黎	徐天黎
校对 CHECKED	陶俊羽	陶俊羽
专业负责人 DISCIPLINE CHARGE	陶俊羽	陶俊羽
项目负责人 PROJECT DIRECTOR	徐天黎	徐天黎
审核 AUDITED	闵俊	闵俊
审定 VALIDATION	汪燕	汪燕
批准 APPROVED		

设计阶段 STATUS	施工图	图号 DRAWING NO.	景施-08
专业 DISCIPLINE	园林	比例 SCALE	1:200
版号 EDITION NO.	1	日期 DATE	2026.06

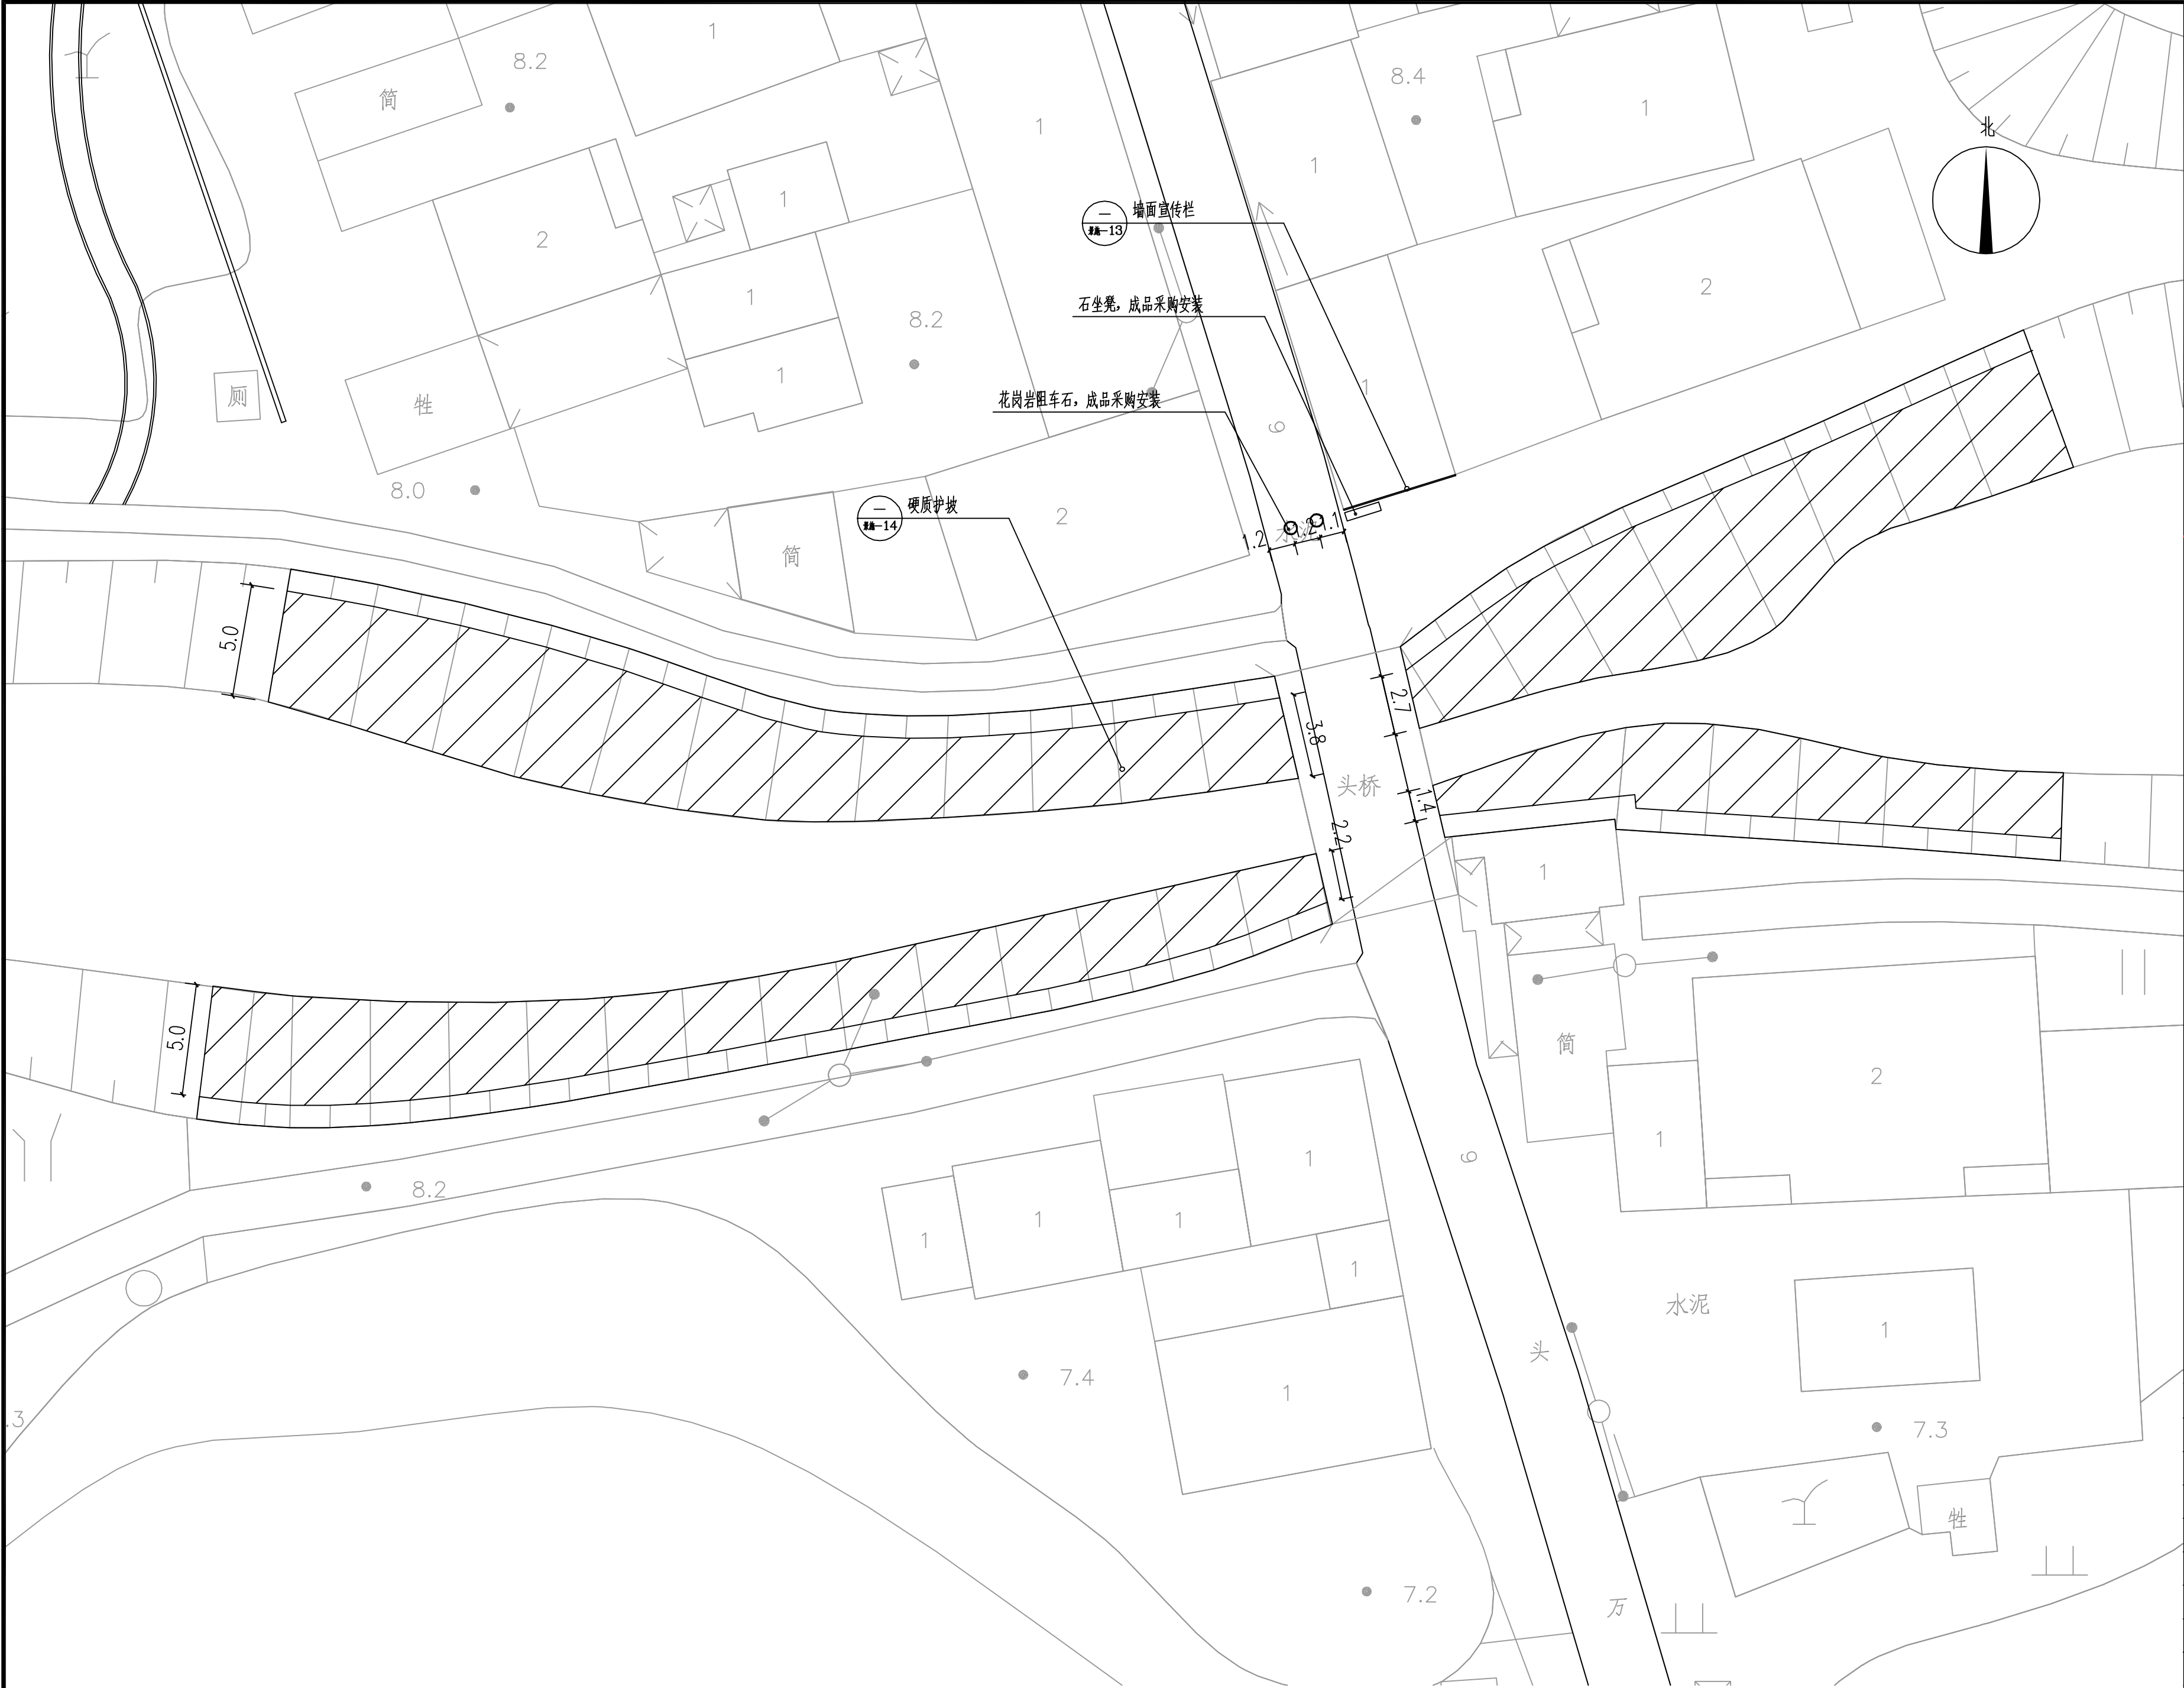

注：
1、本驳岸为现状改造，施工图时根据现场实际情况进行退让，距离道路路基1-1.5米施工。
2、本图改造内容现场定位。

节点D平面图 1:200

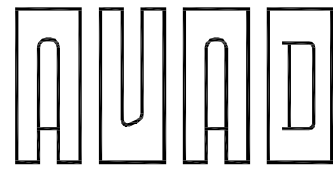

环宇设计

南京环宇建筑设计院有限公司

Nanjing Huanyu Architectural Design

Institute Co., Ltd

资质证书编号: A232001851

出图专用章:

江苏省工程勘察设计出图专用章

南京环宇建筑设计院有限公司

资质等级范围: 工程设计建筑行业建筑工程专业乙级; 工程设计市政行业给水工程专业乙级; 工程设计市政行业排水工程专业乙级; 工程设计市政行业道路工程专业乙级; 工程设计风景园林工程专项乙级;

资质证书编号:A232A17201 有效期至: 2029年06月13日

执业签章:

注释:
1. 本图未加盖本单位资质章无效;
2. 不得量取图纸尺寸施工, 以标注尺寸为准;
3. 施工及监理单位施工过程中发现图纸缺漏应及时告知设计院, 在设计出图相应变更后, 依据变更单进行施工;
4. 本图设计内容不得在其它地方使用;

专业会签 DISCIPLINE JOINTLY SIGNED BY			
(专业) DISCIPLINE	(签名) SIGNATURE	(专业) DISCIPLINE	(签名) SIGNATURE
建筑 ARCHITECTURE	张小路	暖通 HVAC	
结构 STRUCTURE	薛昌宝	道路 ROAD	
给排水 W. S&DR		装饰 DECORATIVE	
电气 ELECTRIC		景观 LANDSCAPE	

建设单位
CLIENT

龙池街道办事处

项目名称
PROJECT

龙池街道头桥村头桥组
传统村落整治项目

子项
SUB-PRO

室外景观

图纸内容
DRAWING


节点D平面图

项目编号
PROJECT NO.

HY-GH2023011

	(实名) NAME TYPED	(签名) SIGNATURE
绘图 DRAWN	徐天黎	徐天黎
设计 DESIGNED	徐天黎	徐天黎
校对 CHECKED	陶俊羽	陶俊羽
专业负责人 DISCIPLINE CHARGE	陶俊羽	陶俊羽
项目负责人 PROJECT DIRECTOR	徐天黎	徐天黎
审核 AUDITED	闵俊	闵俊
审定 VALIDATION	汪燕	汪燕
批准 APPROVED		

设计阶段 STATUS	施工图	图号 DRAWING NO.	景施-09
专业 DISCIPLINE	园林	比例 SCALE	1:200
版号 EDITION NO.	1	日期 DATE	2026.06

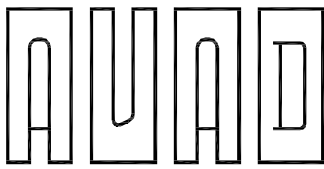

环宇设计

南京环宇建筑设计院有限公司

Nanjing Huanyu Architectural Design

Institute Co., Ltd

资质证书编号: A232001851

出图专用章:

江苏省工程勘察设计出图专用章

南京环宇建筑设计院有限公司
资质等级范围: 工程设计建筑行业建筑工程专业乙级; 工程设计市政行业给水工程专业乙级; 工程设计市政行业排水工程专业乙级; 工程设计市政行业道路工程专业乙级; 工程设计风景园林工程专项乙级。

资质证书编号:A232A17201 有效期至: 2029 年 06 月13日

执业签章:

注释:
1.本图未加盖本单位资质章无效;
2.不得量取图纸尺寸施工, 以标注尺寸为准;
3.施工及监理单位施工过程中发现图纸缺错应及时告知设计院, 在设计出据相应变更单后,依据变更单进行施工;
4.本图设计内容不得在其它地方使用;

专 业 会 签			
DISCIPLINE JOINTLY SIGNED BY			
(专 业)	(签 名)	(专 业)	(签 名)
DISCIPLINE	SIGNATURE	DISCIPLINE	SIGNATURE
建 筑	薛昌宝	暖通	
ARCHITECTURE	薛昌宝	HAVC	
结 构		道 路	
STRUCTURE		ROAD	
给 排 水		装 饰	
W. S&DR		DECORATIVE	
电 气		景 观	
ELECTRIC		LANDSCAPE	

建设单位
CLIENT

龙池街道办事处

项目名称
PROJECT

龙池街道头桥村头桥组
传统村落整治项目

子 项
SUB-PRO

室外景观

图纸内容
DRAWING

材料表

项目编号
PROJECT NO.

HY-GH2023011

绘 图

徐天黎

设 计

徐天黎

校 对

陶俊羽

专业负责人

陶俊羽

项目负责人

徐天黎

审 核

闵俊

审 定

汪燕

批 准

APPROVED

设计阶段

施工图

图 号

景施-10

专 业

园 林

比 例

-

版 号


1

日 期


2026.06

材料表


序号	分类	项目名称	材料规格 (mm)	数量	单位	备注
1	道路	青石板路面铺装	40厚青石, 尺寸规格见详图, 含定制地雕40块	50	平方米	用于老街, 破损青石板路面维修
2		沥青路面修复	AC16	60	平方米	用于村内, 破损沥青路面维修, 具体位置由建设方现场指定
3		混凝土路面修复	C30	60	平方米	用于村内, 破损混凝土路面维修, 具体位置由建设方现场指定
4		新建混凝土路面	C30	108	平方米	用于村新建建筑
5		花岗岩阻车石	400高	4	座	用于老街, 青石板路面南北侧
6		热熔划线	100宽	580	米	用于村内, 现状沥青路面划线
7	排水系统	现状排水沟加盖板	球墨铸铁材质	250	米	用于老街, 路侧排水沟加盖板
8		现状排水沟修复	—	350	米	用于老街, 路侧排水沟修复
9	沿水驳岸	混凝土护栏修复	—	720	米	村内池塘现状护栏修复
10		硬质驳岸	—	640	平米	头桥边坡硬化
11		花岗岩桥栏杆修复	—	1	项	现状桥体栏杆破损, 原样修复
12	出新	村口标志出新	—	1	项	共2组标志, 面层出新
13		建筑立面出新(喷砂)	—	900	平米	老街沿街面出新, 范围约230米
14		建筑立面出新(涂料)	—	1000	平米	非沿街建筑出新
15		沉降断裂修补	—	50	米	铺装、立面沉降缝修缮, 位置现场确定
16		建筑立面、铺装和贴面清洗	—	1000	平米	/
17	入口节点	青石碎拼铺装	40厚青石自然面	12	平米	用于老街入口节点
18		青砖铺装	200X100X40厚青砖	40	平米	用于老街入口节点
19		石磨汀步	60厚直径580石磨片	15	块	用于老街入口节点
20		石磨	—	1	套	用于老街入口节点
21		石桌凳	—	1	套	用于老街入口节点
22		景墙	15000X2200X370	1	项	用于老街入口节点
23		水井修缮	—	1	项	用于老街入口节点
24		老街指示牌	—	1	项	用于老街入口节点
25	头桥	墙面宣传栏	—	1	项	用于头桥节点
26	广场	青石碎拼铺装	—	300	平米	用于广场铺装
27		塑胶铺装	—	80	平米	用于广场铺装
28		石坐凳	—	10	座	其中7座用于广场、1座用于头桥节点、2座用于入村节点
29	其它	菜地栅栏	—	500	米	用于村内
30		整村清杂清整	—	1	项	用于村内
31		微型消防站	—	1	项	参照《 社会单位微型消防站建设标准 》配置

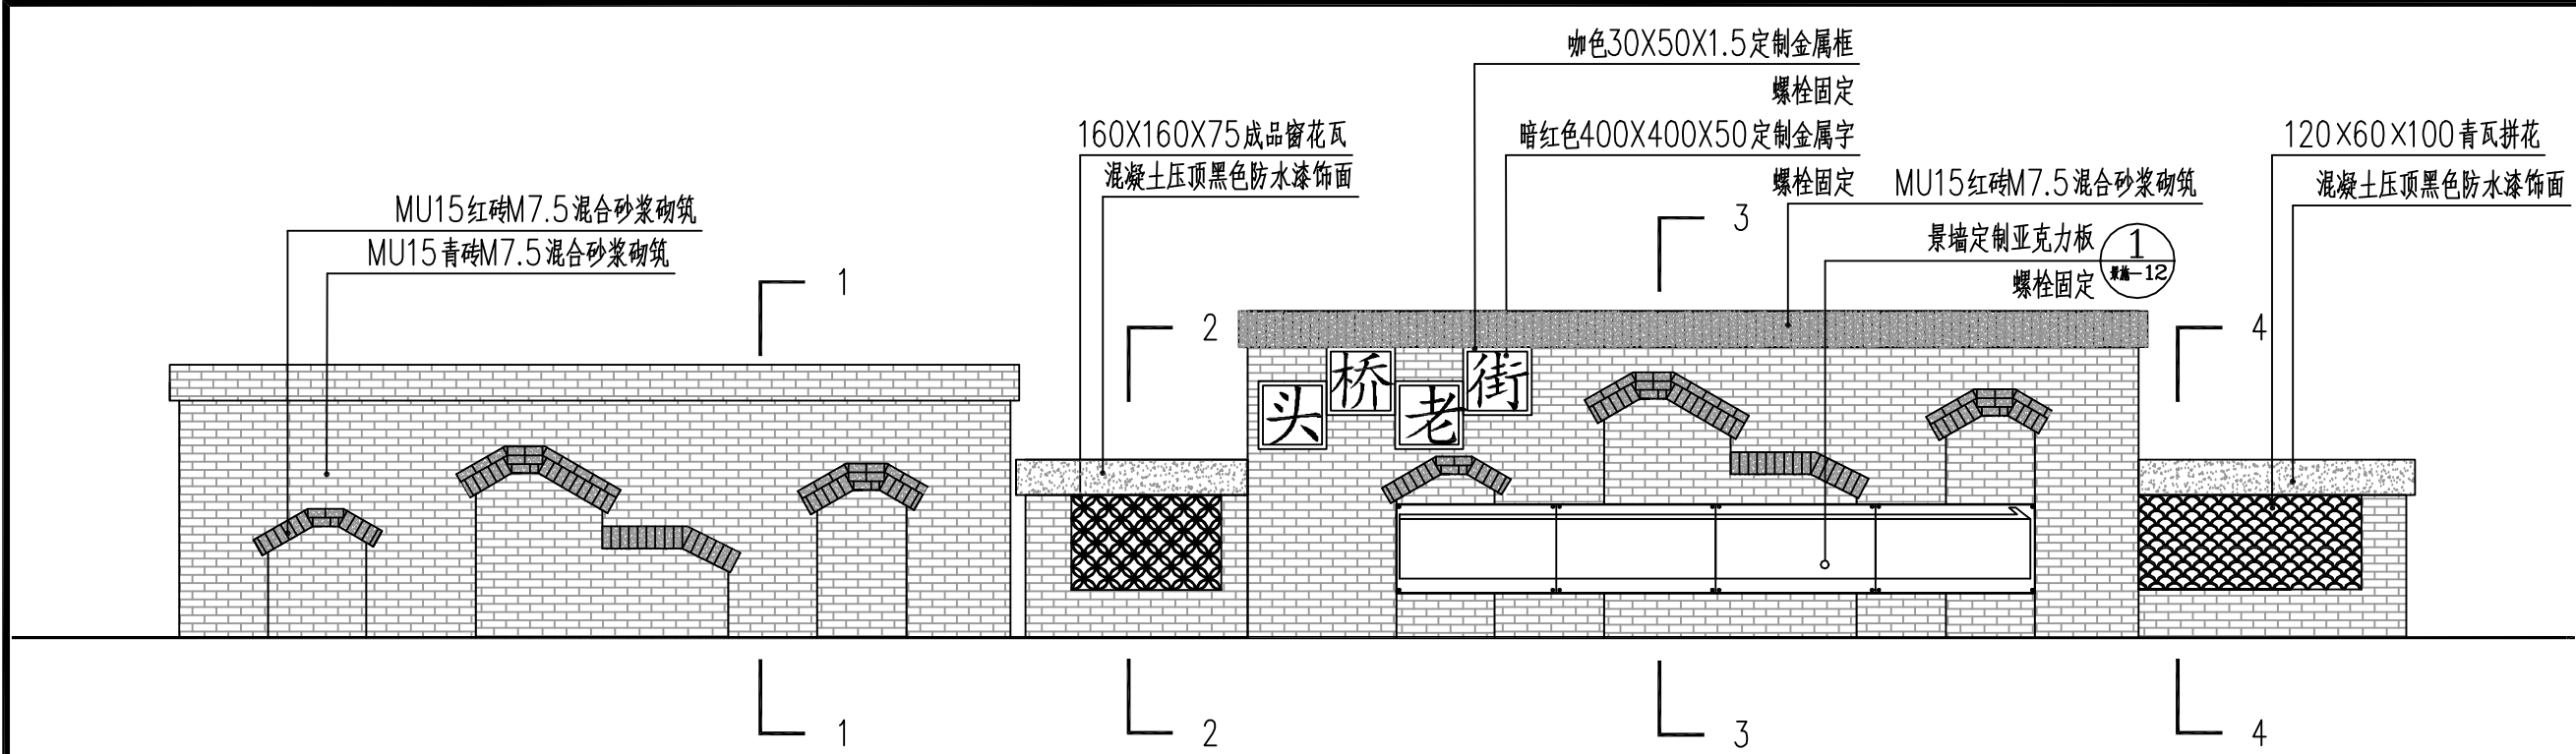


① 景墙立面 1:50

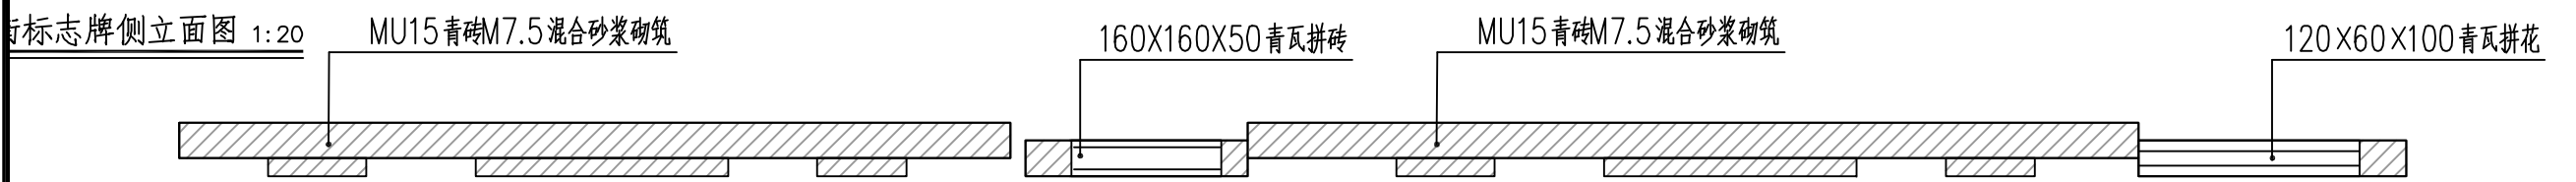





② 景墙平面 1:50

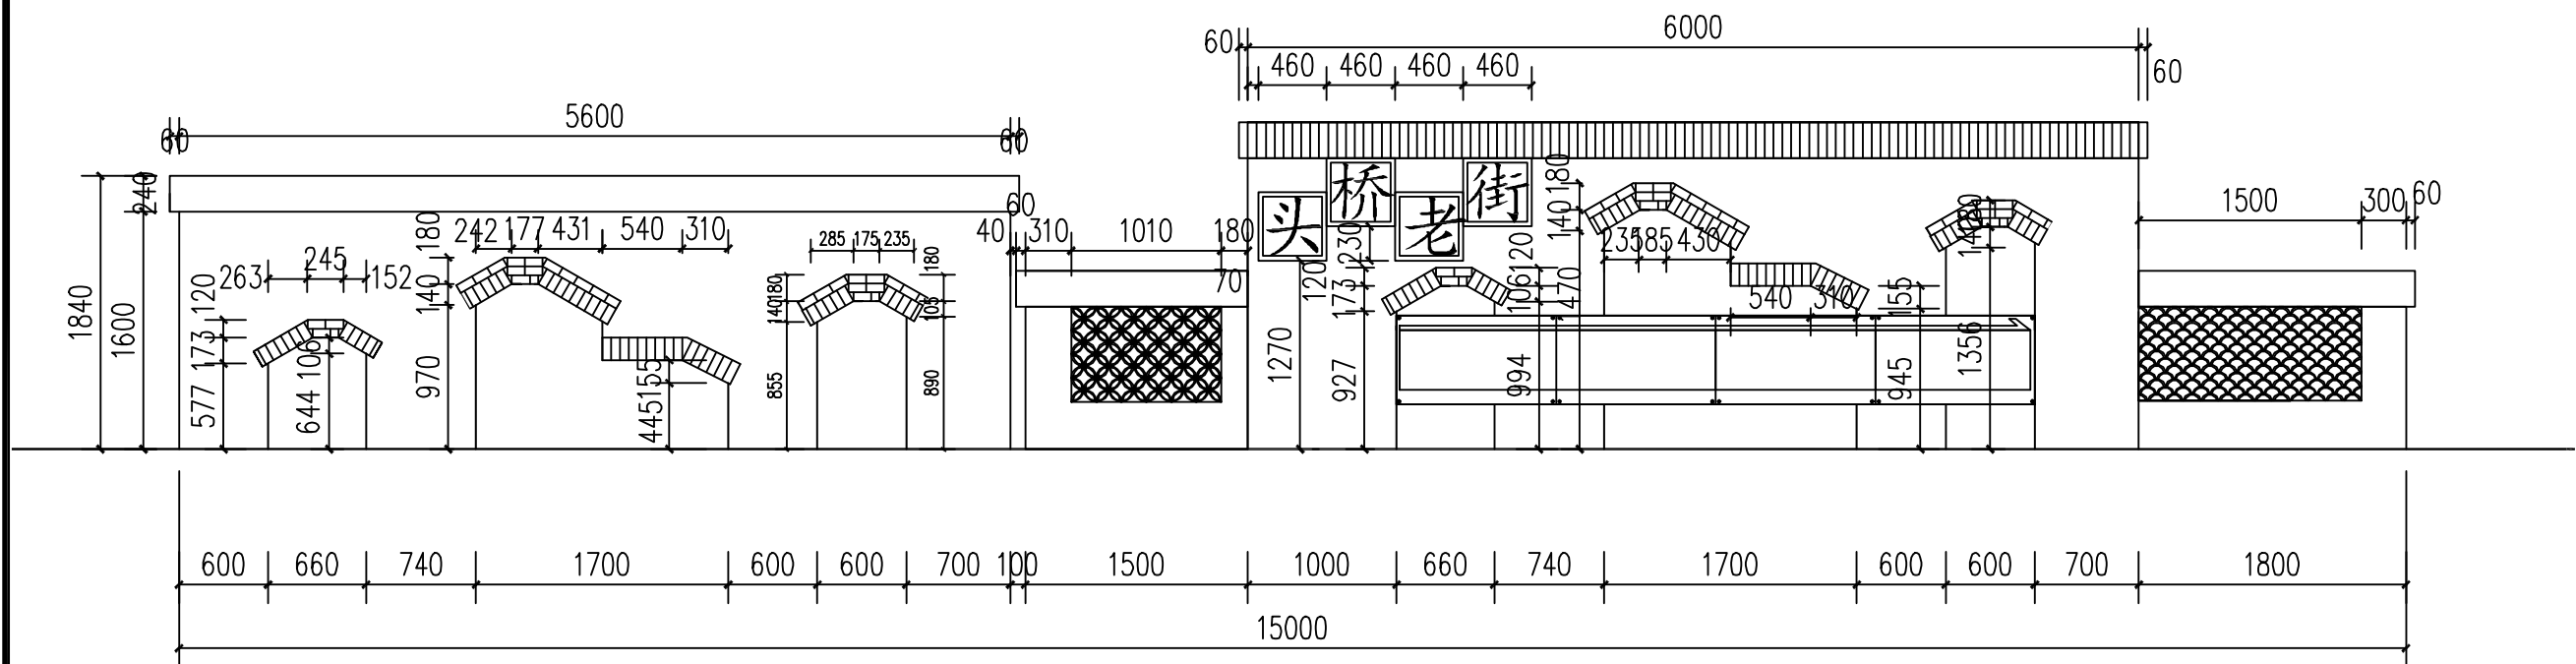

③ 景墙立面尺寸图 1:50

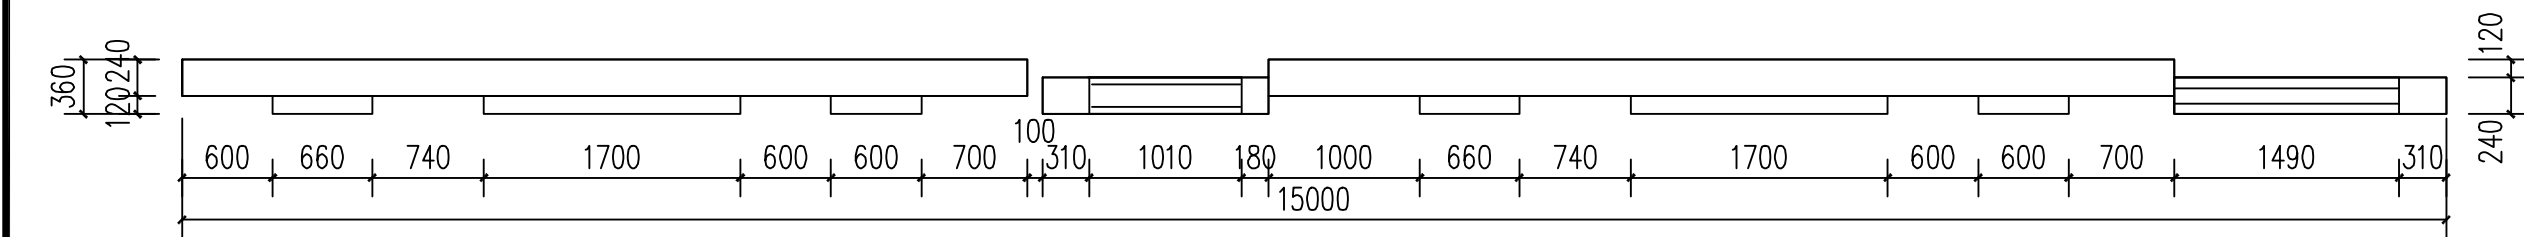

④ 景墙平面尺寸图 1:50

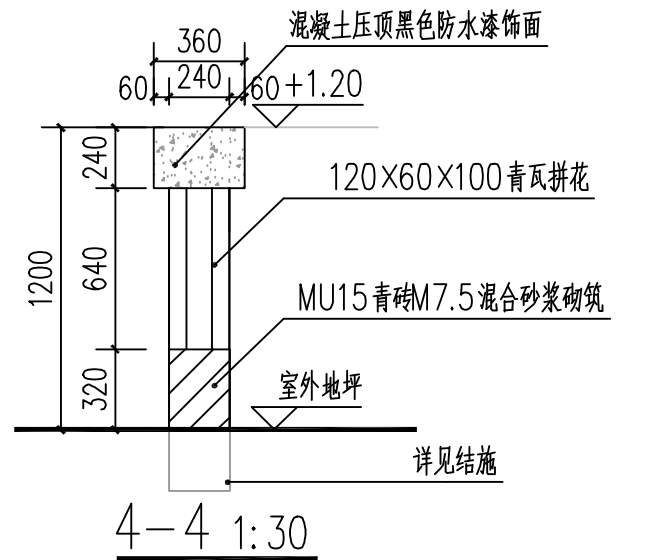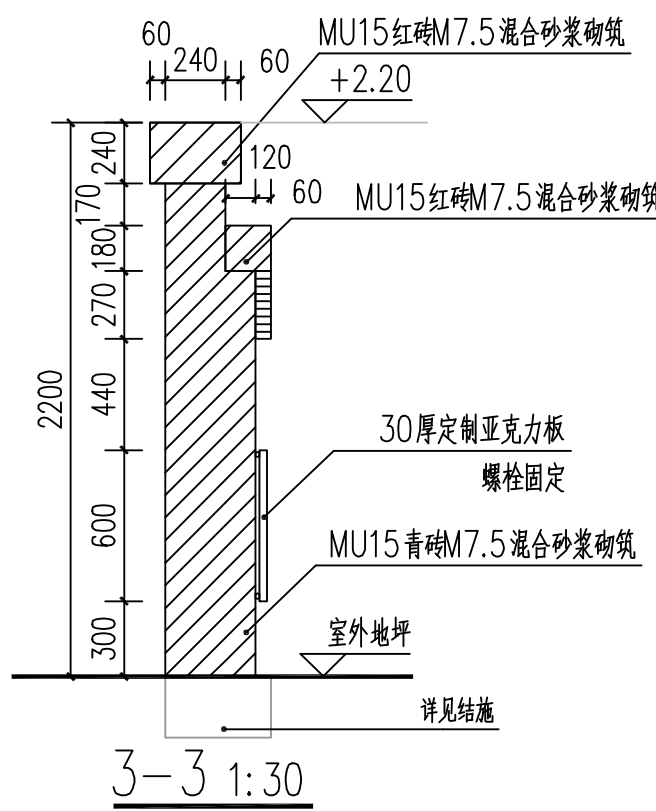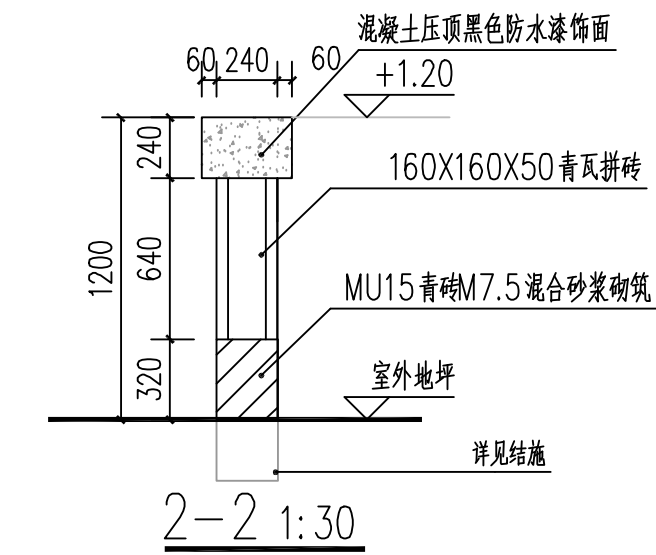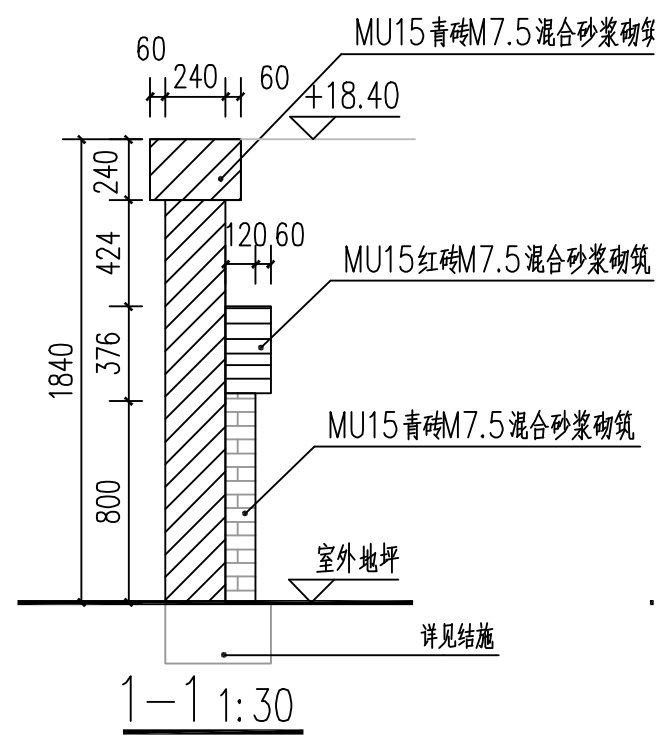

环宇设计

南京环宇建筑设计院有限公司

Nanjing Huanyu Architectural Design

Institute Co., Ltd

资质证书编号: A232001851

出图专用章:

江苏省工程勘察设计出图专用章

南京环宇建筑设计院有限公司

资质等级范围: 工程设计建筑行业建筑工程专业乙级; 工程设计

市政行业给水工程专业乙级; 工程设计市政行业排水工程专业乙级;

工程设计市政行业道路工程专业乙级; 工程设计风景园林工程专业乙级;

资质证书编号: A232A17201 有效期至: 2029年06月13日

执业签章:

注释:

1. 本图未加盖本单位资质章无效;

2. 不得量取图纸尺寸施工, 以标注尺寸为准;

3. 施工及监理单位施工过程中发现图纸缺漏应及时告知设计

院, 在设计出图相应变更单后, 依据变更单进行施工;

4. 本图设计内容不得在其它地方使用;

专业会签			
DISCIPLINE JOINTLY SIGNED BY			
(专业)	(签名)	(专业)	(签名)
DISCIPLINE	SIGNATURE	DISCIPLINE	SIGNATURE
建筑	薛昌宝	暖通	
ARCHITECTURE		HVAC	
结构		道路	
STRUCTURE		ROAD	
给排水		装饰	
W. S&DR		DECORATIVE	
电气		景观	
ELECTRIC		LANDSCAPE	

建设单位

龙池街道办事处

项目名称

龙池街道头桥村头桥组

子项

室外景观


图纸内容

景墙详图(一)


项目编号

HY-GH2023011

		(实名)	(签名)
绘图		NAME TYPED	SIGNATURE
DRAWN		徐天黎	徐天黎
设计		徐天黎	徐天黎
DESIGNED			
校对		陶俊羽	陶俊羽
CHECKED			
专业负责人		陶俊羽	陶俊羽
DISCIPLINE CHARGE			
项目负责人		徐天黎	徐天黎
PROJECT DIRECTOR			
审核		闵俊	闵俊
AUDITED			
审定		汪燕	汪燕
VALIDATION			
批准			
APPROVED			
设计阶段	施工图	图号	景施-11
STATUS	DRAWING NO.	DRAWING NO.	
专业	园林	比例	图示
DISCIPLINE	LANDSCAPE	SCALE	
版号	1	日期	2026.06
EDITION NO.		DATE	

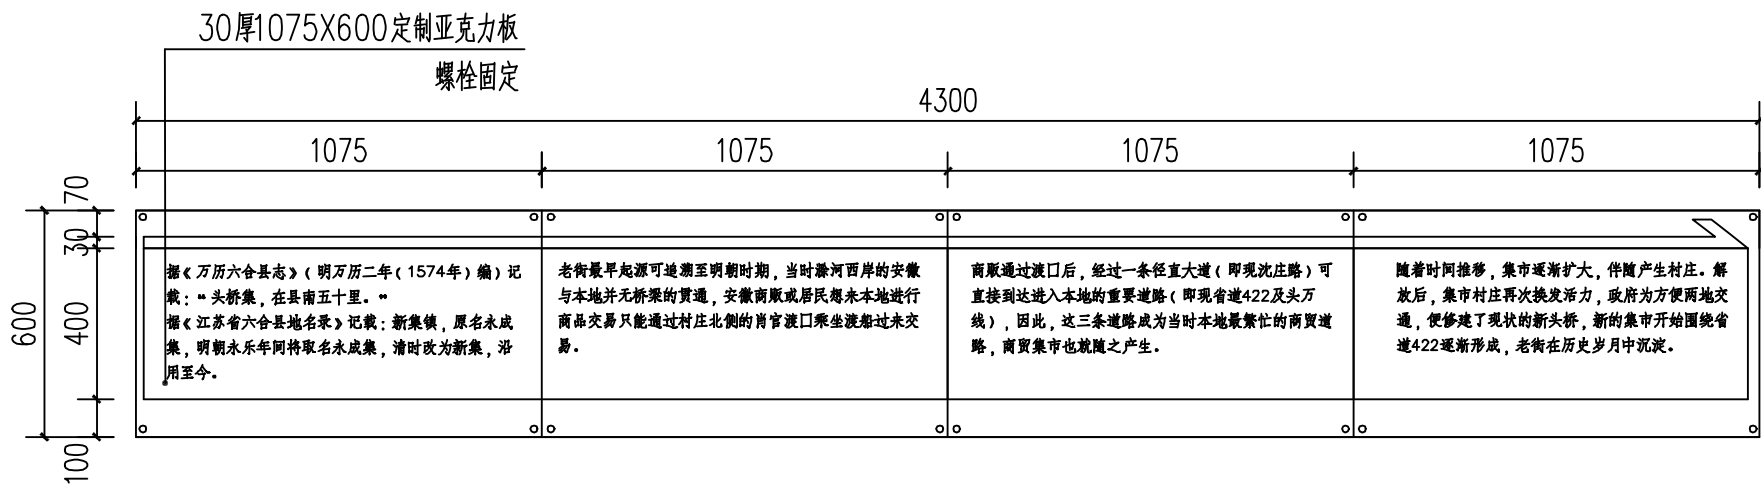


① 景墙定制亚克力板大样 1:20

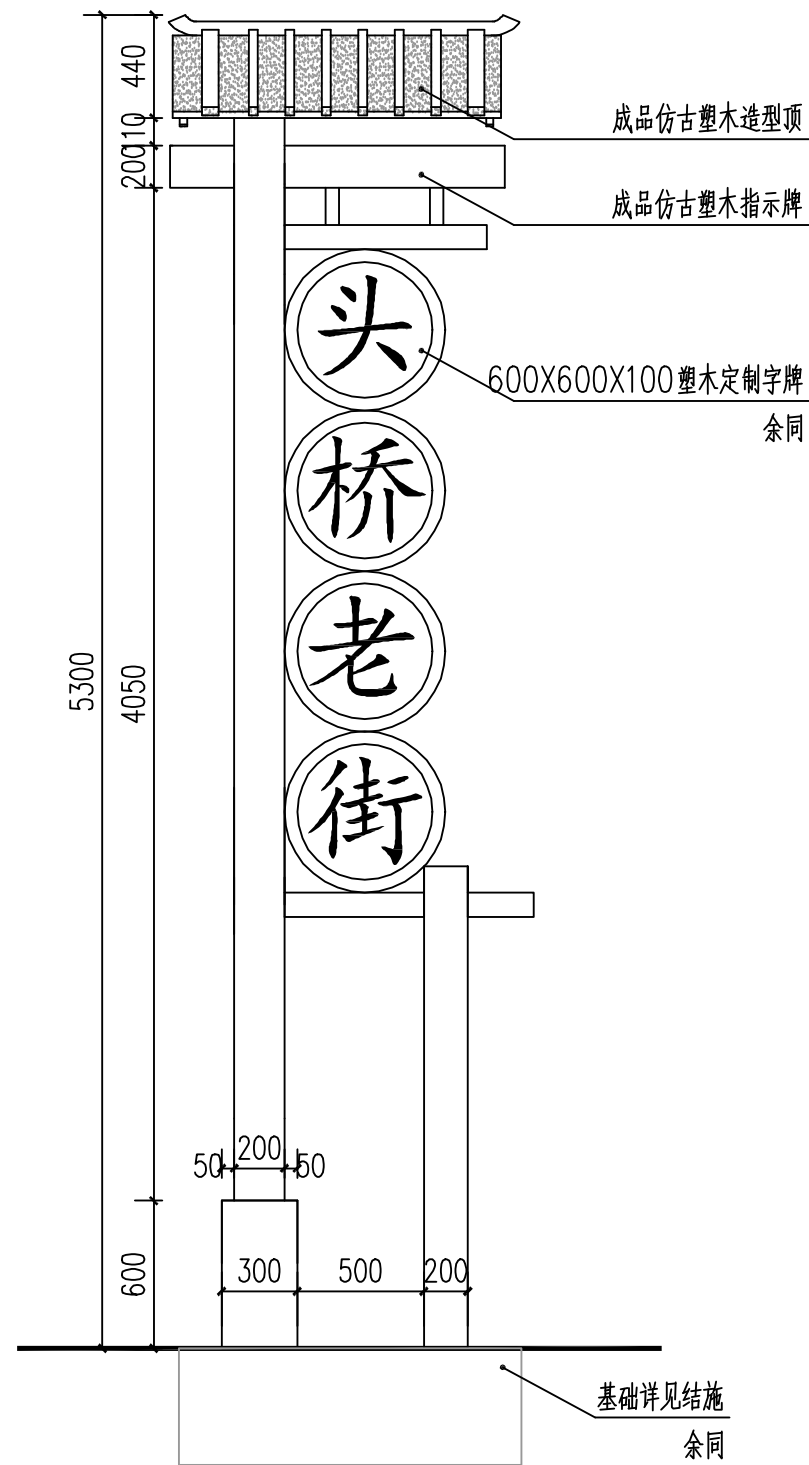


② 老街标志牌正立面图 1:30

- 说明:
- 1、本图提供标志牌样式及尺寸, 仅做造价测算。施工时可购买成品宣传栏。推荐标志牌为塑木制作。
 - 2、本图提供立柱基础做法仅供造价测算, 具体做法及基础需根据宣传栏所在位置相应地质资料进行设计。
 - 3、图中标注均以毫米为单位。

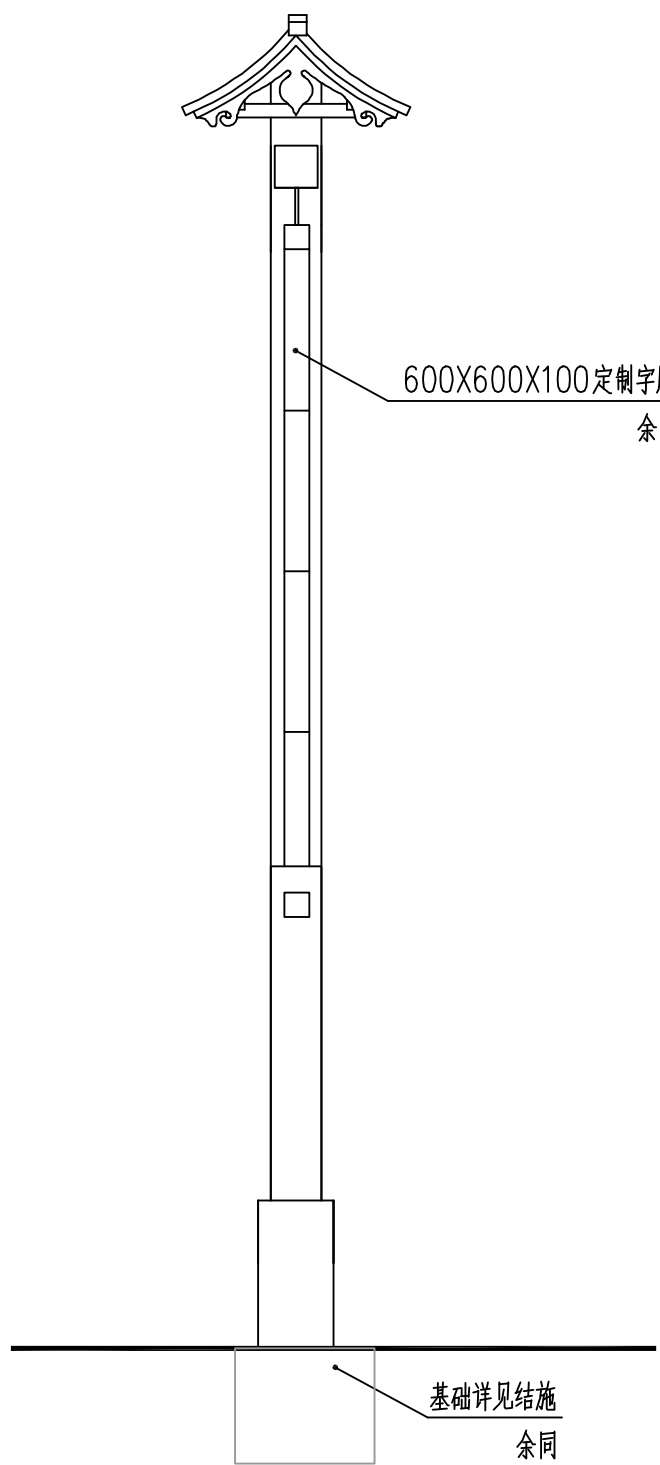

③ 老街标志牌侧立面图 1:30

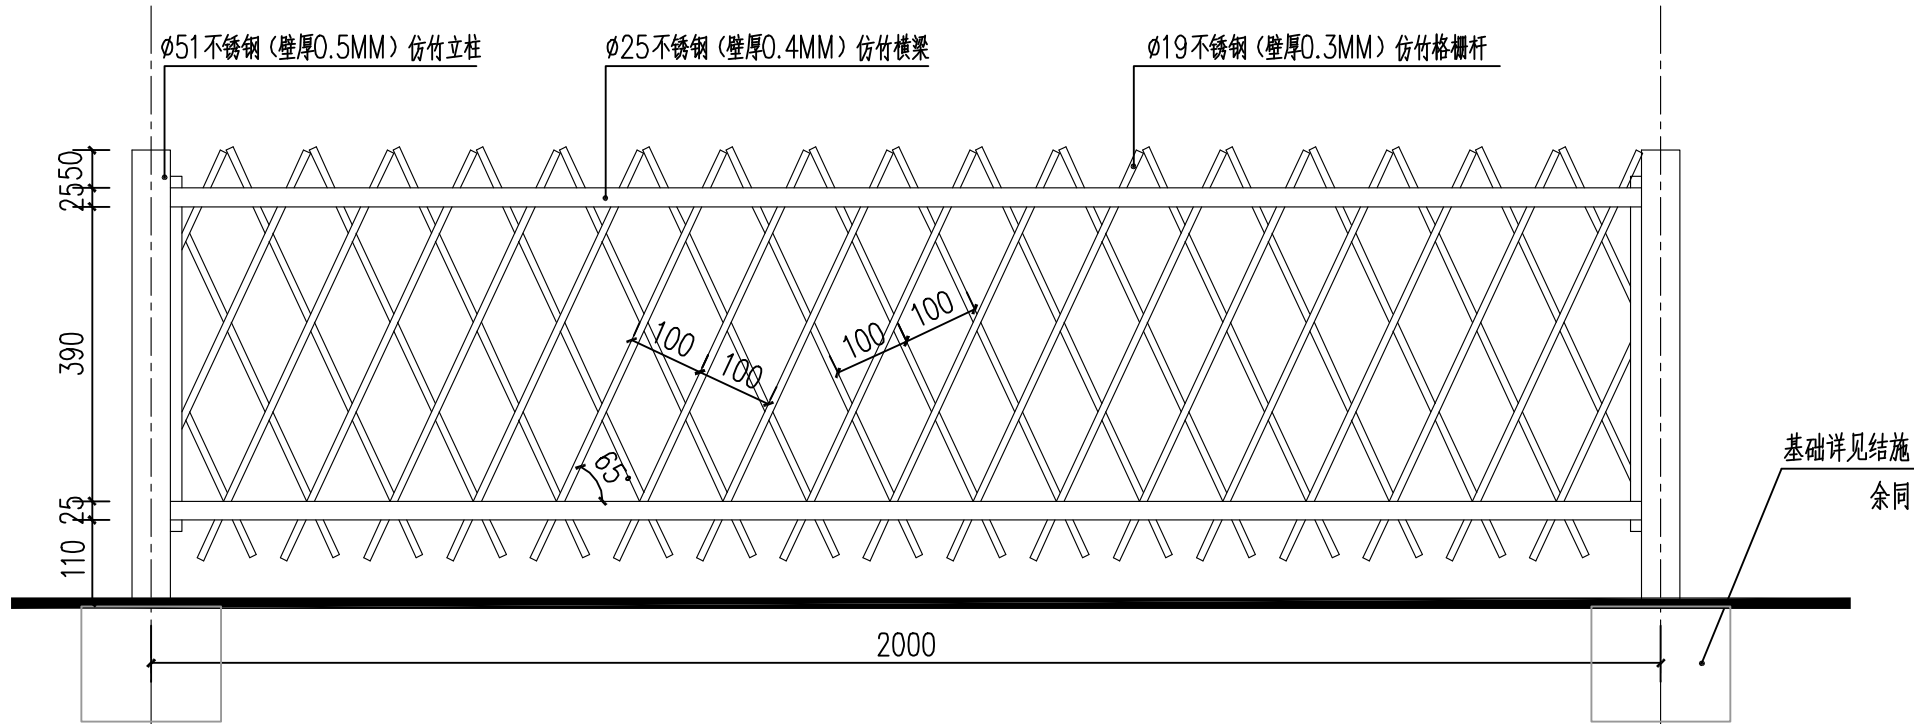

④ 菜地栅栏详图 1:20

环宇设计

南京环宇建筑设计院有限公司

Nanjing Huanyu Architectural Design

Institute Co., Ltd

资质证书编号: A232001851

出图专用章:

江苏省工程勘察设计出图专用章

南京环宇建筑设计院有限公司

资质等级范围: 工程设计建筑行业建筑工程专业乙级; 工程设计市政行业给水工程专业乙级; 工程设计市政行业排水工程专业乙级; 工程设计市政行业道路工程专业乙级; 工程设计风景园林工程专项乙级。

资质证书编号: A232A17201 有效期至: 2029年06月13日

资质证书编号: A232A17201 有效期至: 2029年06月13日

执业签章:

- 注释:
- 1、本图未加盖本单位资质章无效;
 - 2、不得量取图纸尺寸施工, 以标注尺寸为准;
 - 3、施工及监理单位施工过程中发现图纸缺漏应及时告知设计院, 在设计出图相应变更单后, 依据变更单进行施工;
 - 4、本图设计内容不得在其它地方使用;

专业会签

(专业)	(签名)	(专业)	(签名)
DISCIPLINE	SIGNATURE	DISCIPLINE	SIGNATURE
建筑	薛昌宝	暖通	
ARCHITECTURE		HVAC	
结构		道路	
STRUCTURE		ROAD	
给排水		装饰	
W. S&DR		DECORATIVE	
电气		景观	
ELECTRIC		LANDSCAPE	

建设单位

龙池街道办事处

项目名称

龙池街道头桥村头桥组传统村落整治项目

子项

室外景观

图纸内容

景墙详图(二)
老街标志牌详图
菜地栅栏详图

项目编号

HY-GH2023011

绘图

徐天黎

设计

徐天黎

校对

陶俊羽

专业负责人

陶俊羽

项目负责人

徐天黎

审核

闵俊

审定

汪燕

批准

批准

设计阶段

施工图

图号

景施-12

专业

园林

比例

图示

版号

1

日期

2026.06



资质证书编号: A232001851

出图专用章:

江苏省工程勘察设计出图专用章

南京环宇建筑设计院有限公司
 资质等级范围:工程设计建筑行业建筑工程专业乙级;工程设计市政行业给水工程专业乙级;工程设计市政行业排水工程专业乙级;工程设计市政行业道路工程专业乙级;工程设计风景园林工程专项乙级

资质证书编号:A232A17201 有效期至:2029年06月13日


执业签章:

注释:



1. 本图未加盖本单位资质章无效;
2. 不得量取图纸尺寸施工, 以标注尺寸为准;
3. 施工及监理单位施工过程中发现图纸缺错应及时告知设计院, 在设计出据相应变更单后, 依据变更单进行施工;
4. 本图设计内容不得在其它地方使用;


专 业 会 签

EDITION NO.		DATE	2020.00
-------------	--	------	---------

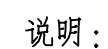


- 1、图中单位以mm计。
- 2、生态护坡块体采用植草砖，可联系厂定做。
- 3、锚固棒每隔2.5m设置2根，每7块一组合使用一根锚固棒。
- 4、土工布为反滤土工布，300g/m²。
- 5、说明：混凝土压顶及压脚，需每隔20m设置一道伸缩缝，缝的宽度为30mm，缝内满塞沥青麻丝，表面用沥青胶泥勾缝。
- 6、生态护坡植草砖施工现场需由专业厂家指导施工，强度。
- 7、承建商必须严格按国家和地方现行的各种相关规范、规程、规章条例进行施工，确保施工安全。
- 8、施工断面底宽根据施工实际情况调整。
- 9、河底标高及常水位标高以现场实际情况为准，须满足过水面积。
- 10、砼压脚须落于地基承载力>60kPa的坚实土层上
- 11、砼压脚施工时，其深度超过80cm，应联系设计单位提供防护做法。

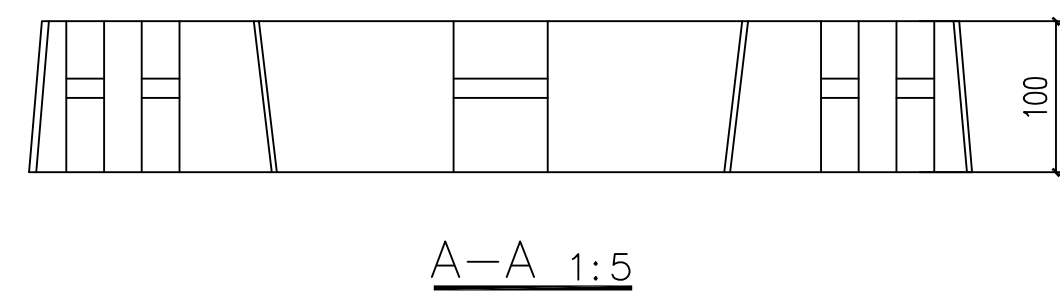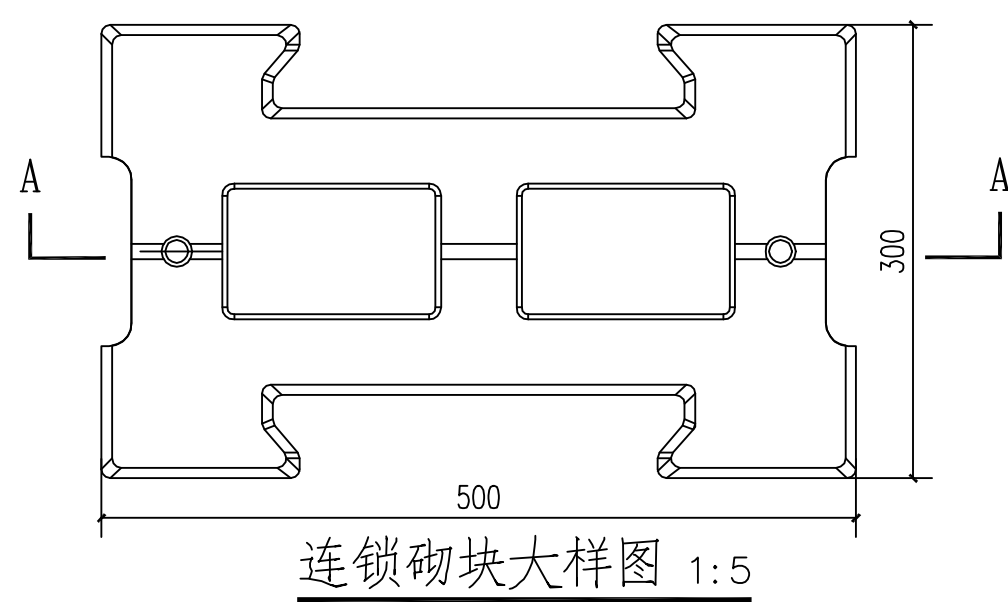


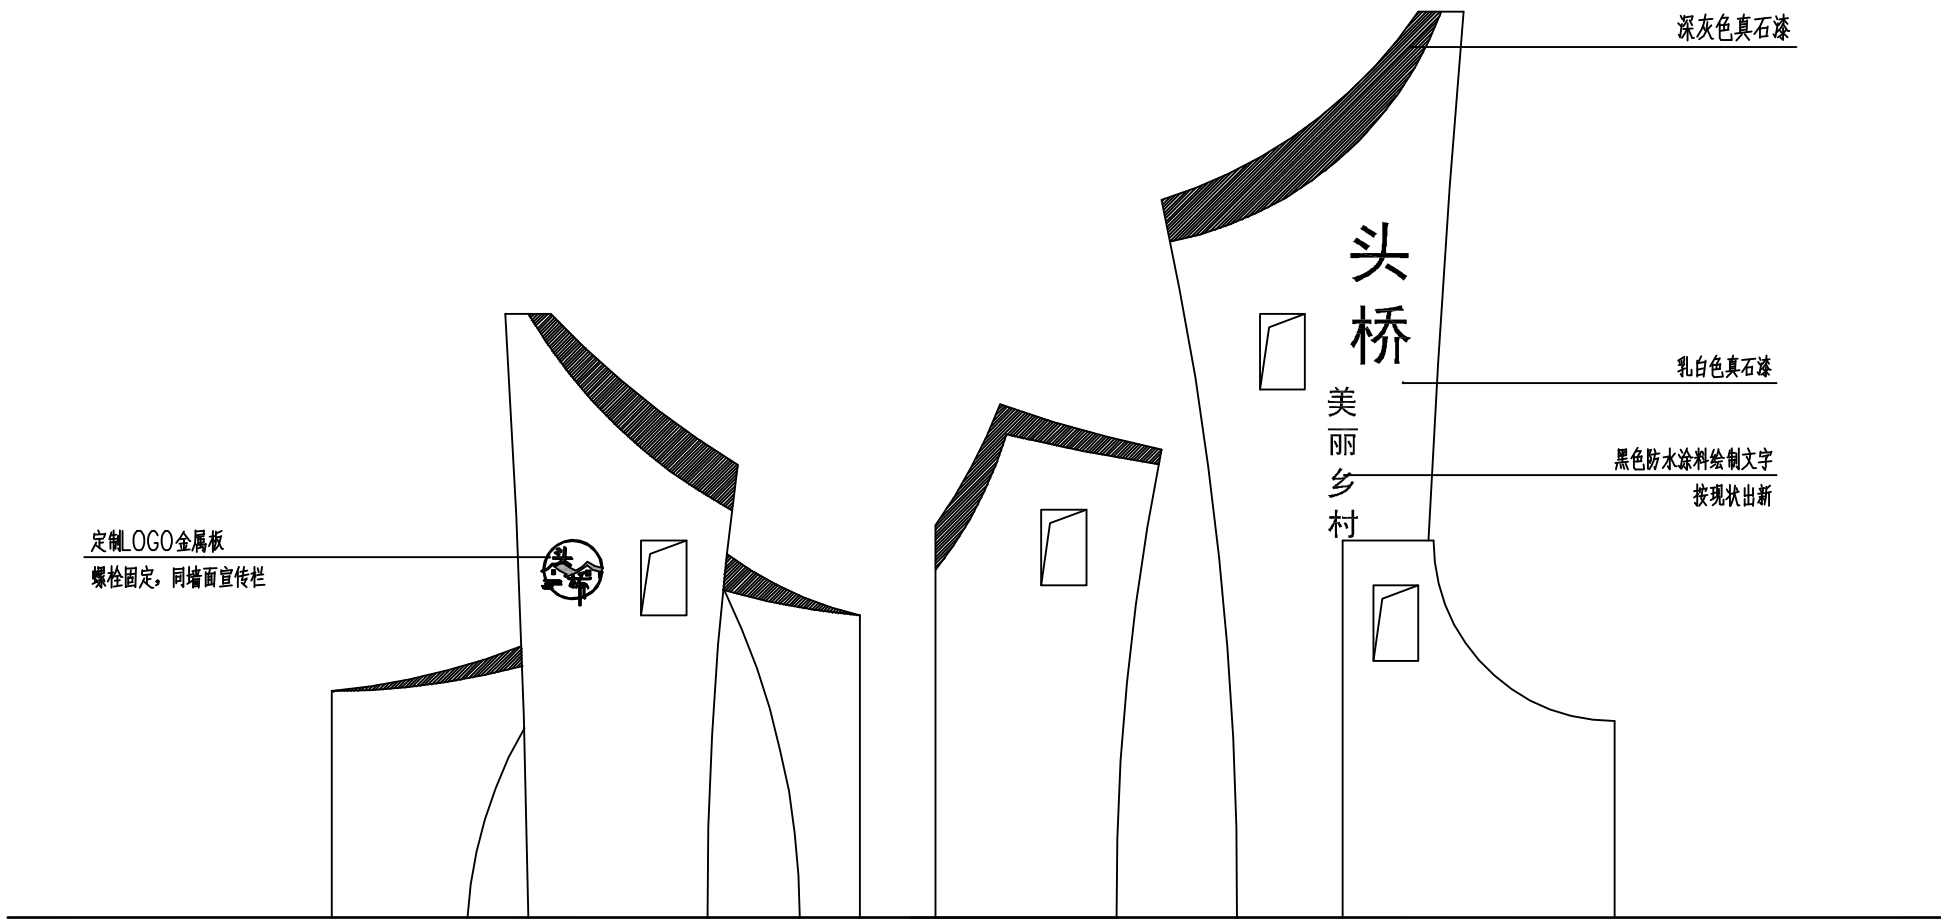

主村标出新示意图 1:50

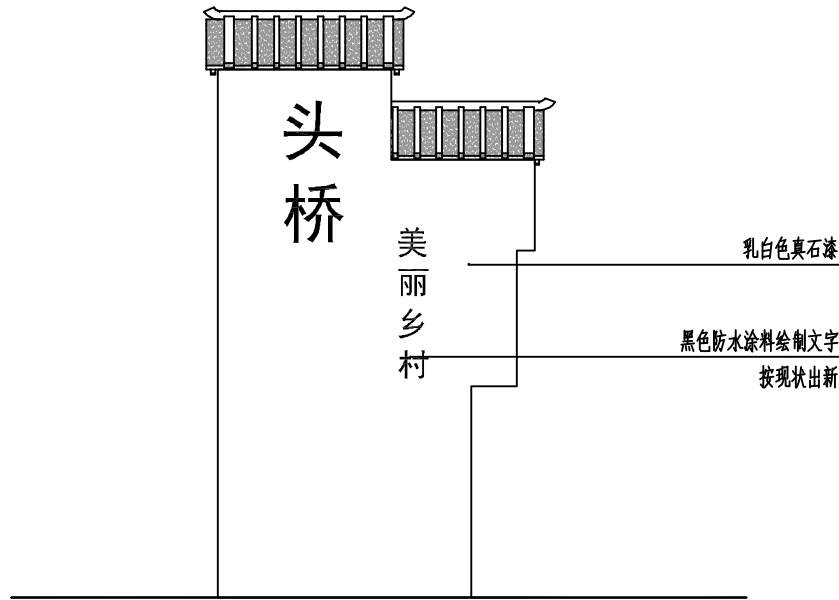


次村标出新示意图 1:50

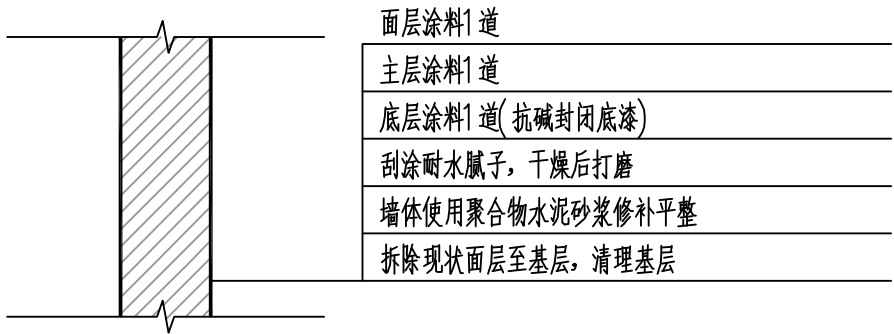

出新做法 1:20

出新说明：

- 1、基层应牢固不开裂、不掉粉、不起砂，不空鼓、无剥离、无石灰爆裂点和无附着不良的旧涂层等；表面应平而不光、立面垂直、阴阳角方正和无缺棱掉角；分格缝(线)应深浅一致且横平竖直；基层应清洁无灰尘、无浮浆、无油迹无锈斑、无霉点、无盐类析出物等；基层应干燥，涂刷溶剂型涂料时基层含水率不得大于8%，涂刷水性涂料时基层含水率不得大于10%；基层pH值不得大于10。
- 2、外墙涂饰施工应由建筑物自上而下，先细部后大面材料的涂饰施工分段应以墙面分格缝(线)，墙面阴阳角或落水管为分界线。
- 3、后一遍涂刷必须待前一遍材料表面干燥(或实干)后进行，以确保各层材料间牢固结合，具体应按产品性能要求。

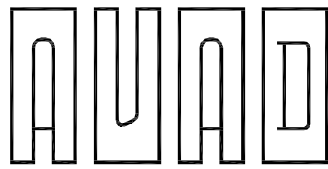

环宇设计

南京环宇建筑设计院有限公司

Nanjing Huanyu Architectural Design

Institute Co., Ltd

资质证书编号：A232001851

出图专用章：

江苏省工程勘察设计出图专用章

南京环宇建筑设计院有限公司

资质等级范围：工程设计建筑行业建筑工程专业乙级；工程设计市政行业给水工程专业乙级；工程设计市政行业排水工程专业乙级；工程设计市政行业污水处理工程专业乙级；工程设计市政行业道路工程专业乙级；工程设计风景园林工程专项乙级。

资质证书编号：A232A17201 有效期至：2029年06月13日

执业签章：

注释：

1. 本图未加盖本单位资质章无效；
2. 不得量取图纸尺寸施工，以标注尺寸为准；
3. 施工及监理单位施工过程中发现图纸缺漏应及时告知设计院，在设计出图相应变更后，依据变更单进行施工；
4. 本图设计内容不得在其它地方使用；

专业会签
DISCIPLINE JOINTLY SIGNED BY

(专业) DISCIPLINE	(签名) SIGNATURE	(专业) DISCIPLINE	(签名) SIGNATURE
建筑 ARCHITECTURE	薛昌宝	暖通 HVC	
结构 STRUCTURE		道路 ROAD	
给排水 W. S&DR		装饰 DECORATIVE	
电气 ELECTRIC		景观 LANDSCAPE	

建设单位
CLIENT

龙池街道办事处

项目名称
PROJECT

龙池街道头桥村头桥组
传统村落整治项目

子项
SUB-PRO

室外景观

图纸内容
DRAWING

村标出新详图

项目编号
PROJECT NO.

HY-GH2023011

绘图
DRAWN

徐天黎

设计
DESIGNED

徐天黎

校对
CHECKED

陶俊羽

专业负责人
DISCIPLINE CHARGE

陶俊羽

项目负责人
PROJECT DIRECTOR

徐天黎

审核
AUDITED

闵俊

审定
VALIDATION

汪燕

批准
APPROVED

设计阶段
STATUS

施工图

专业
DISCIPLINE

园林

版号
EDITION NO.

1

日期
DATE

2026.06

地址：南京市六合区延安北路33号 院联系电话：025-57125848

说明:

- 本次建筑外立面出新为村庄现有建筑，具体出新位置由建设单位指定。
- 外立面出新仅提供参考做法，施工时根据村民意愿可适时调整。
- 外墙涂料均选用防水涂料或防水漆。

外墙改造注意事项:

- 外墙粉刷时注意事项：
 - 外立面仅处理现有墙面，做法详见改造做法表。
 - 外墙空调做包裹防护，待改造完后原样恢复。
 - 建筑外门窗均不在出新范围内。
- 本施工图未经设计人员同意，不得擅自修改。
- 图纸所注尺寸、标高及面积与现场尺寸有出入时，一律以现场实际尺寸为准。
- 改造中牵涉材料颜色等最终确定可由业主，施工，设计会同相关部门共同确定。
- 改造施工时不得对原建筑安全产生影响，危房等有安全隐患的房屋不在此次改造范围。
- 喷砂出新面积约900平方米，涂料出新约1000平方米，瓷砖清洗面积约为1000平方米（仅为估算），实际面积以现场实际情况为准。
- 出新样式为仿青砖和仿石材两种，施工时与设计现场确定指定位置。

1、原外墙为涂料饰面处出新做法：




改造部位	改造做法（从外到内）
外墙	• 喷涂外墙喷砂两道

若外墙有渗漏则按水泥墙面出新做法铲至基层后出新。

2、原外墙为水泥墙面处出新做法：

改造部位	改造做法（从外到内）
外墙	• 喷涂外墙喷砂两道
	• 腻子一道
	• 清洗墙面

3、原外墙为红砖或青砖墙面不出新；原外墙为瓷砖墙面的进行外墙清洗。

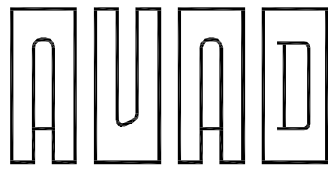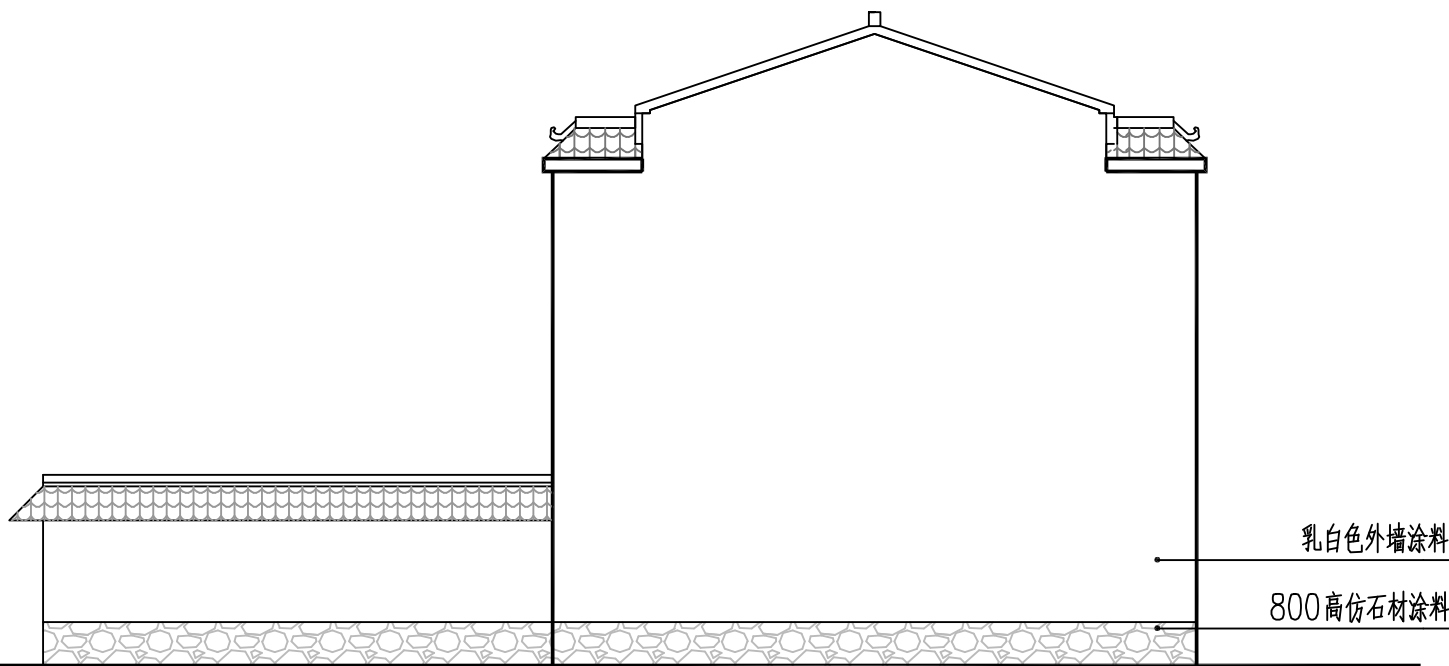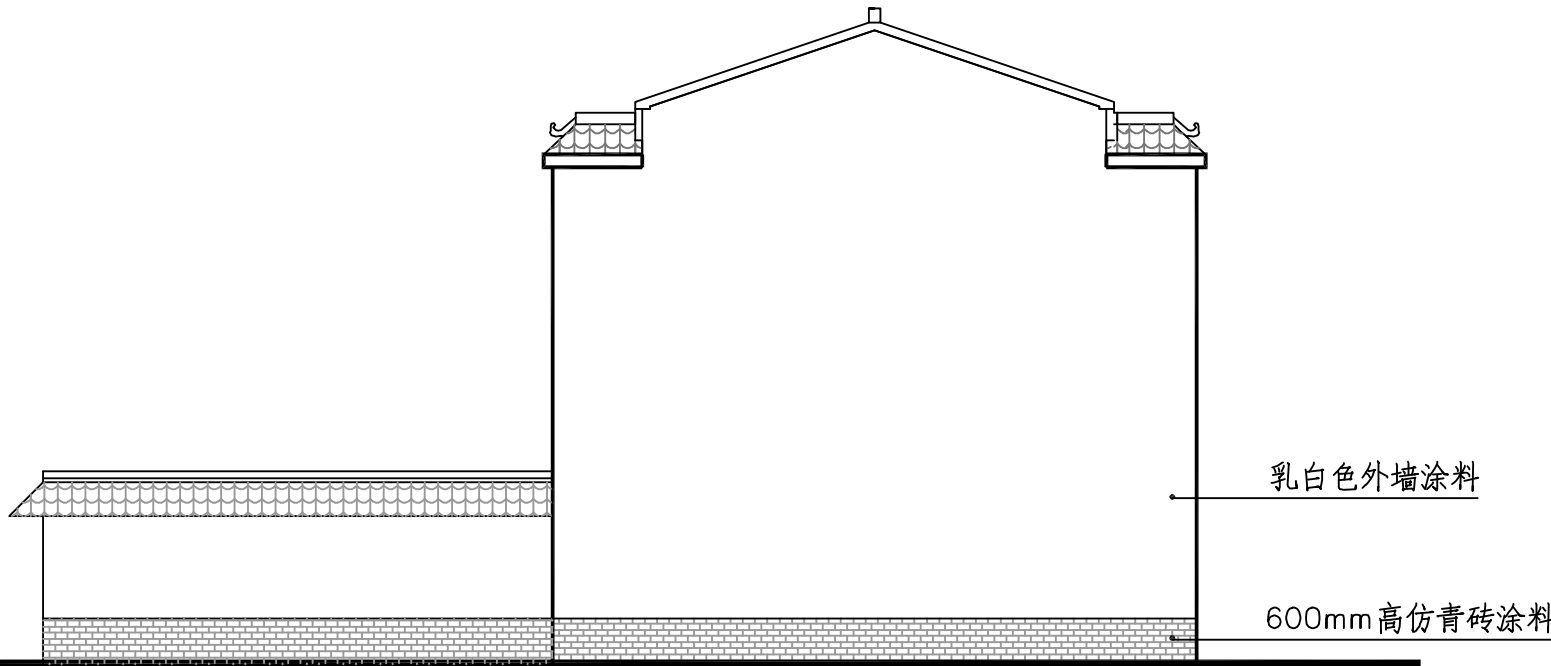

环宇设计

南京环宇建筑设计院有限公司

Nanjing Huanyu Architectural Design

Institute Co., Ltd

资质证书编号：A232001851

出图专用章：

江苏省工程勘察设计出图专用章

南京环宇建筑设计院有限公司

资质等级范围：工程设计建筑行业建筑工程专业乙级；工程设计市政行业给水工程专业乙级；工程设计市政行业排水工程专业乙级；工程设计市政行业道路工程专业乙级；工程设计风景园林工程专项乙级。

资质证书编号：A232A17201 有效期至：2029 年 06 月 13 日

执业签章：

注释：

- 本图未加盖本单位资质章无效；
- 不得量取图纸尺寸施工，以标注尺寸为准；
- 施工及监理单位施工过程中发现图纸缺漏应及时告知设计院，在设计出图相应变更后，依据变更单进行施工；
- 本图设计内容不得在其它地方使用；

专业会签 DISCIPLINE JOINTLY SIGNED BY			
(专业) DISCIPLINE	(签名) SIGNATURE	(专业) DISCIPLINE	(签名) SIGNATURE
建筑 ARCHITECTURE	薛昌宝	暖通 HVAC	
结构 STRUCTURE		道路 ROAD	
给排水 W. S&DR		装饰 DECORATIVE	
电气 ELECTRIC		景观 LANDSCAPE	

建设单位
CLIENT

龙池街道办事处

项目名称
PROJECT

龙池街道头桥村头桥组
传统村落整治项目

子项
SUB-PRO

室外景观


图纸内容
DRAWING

建筑立面出新详图


项目编号
PROJECT NO.

HY-GH2023011


	(实名) NAME TYPED	(签名) SIGNATURE
绘图 DRAWN	徐天黎	徐天黎
设计 DESIGNED	徐天黎	徐天黎
校对 CHECKED	陶俊羽	陶俊羽
专业负责人 DISCIPLINE CHARGE	陶俊羽	陶俊羽
项目负责人 PROJECT DIRECTOR	徐天黎	徐天黎
审核 AUDITED	闵俊	闵俊
审定 VALIDATION	汪燕	汪燕
批准 APPROVED		
设计阶段 STATUS	施工图	图号 DRAWING NO.
专业 DISCIPLINE	园林	比例 SCALE
版号 EDITION NO.	1	日期 DATE
		2026.06
		景施-16
		图示

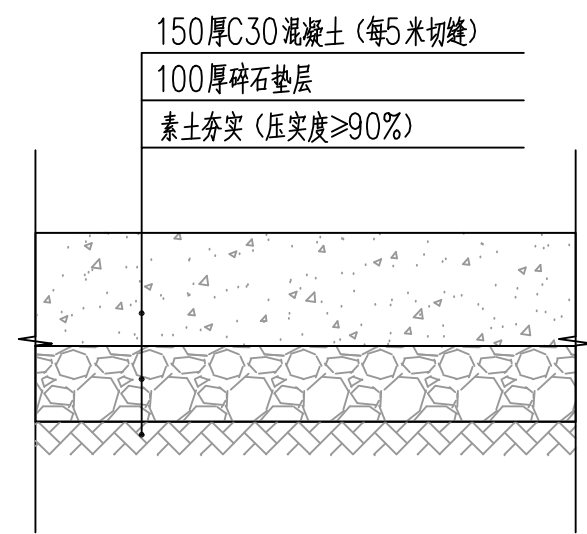

① 新建混凝土路面 1:10

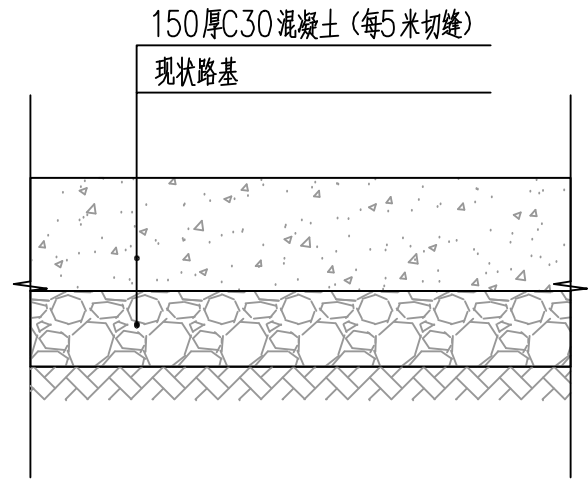


② 混凝土路面修复做法 1:10

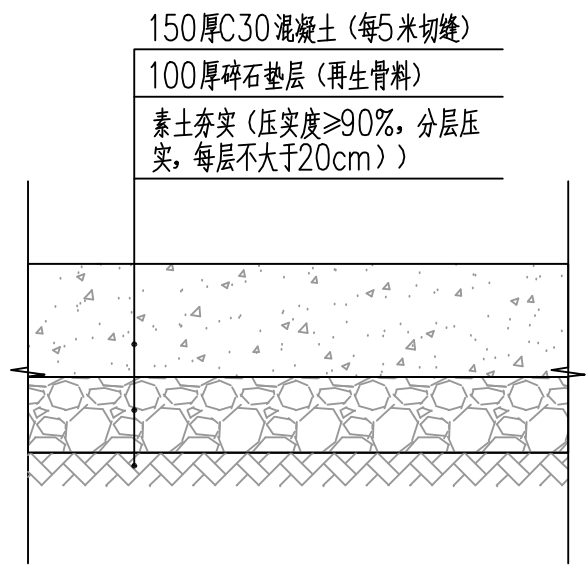


③ 混凝土路面路基修复做法 1:10

局部路段路基处理：清淤，回填碎石土
(压实系数≥90%分层压实，每层不大于20cm)

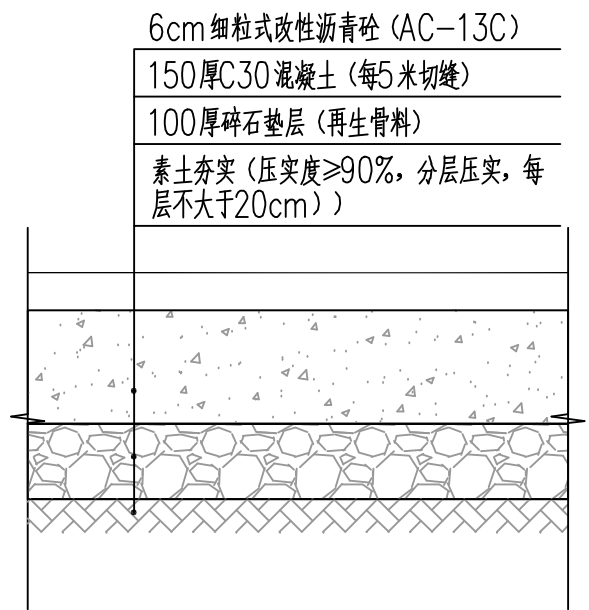


④ 沥青路面路基修复做法 1:10


说明：局部路段路基处理：清淤，回填碎石土
(压实系数≥90%分层压实，每层不大于20cm)，
位置由现场指定

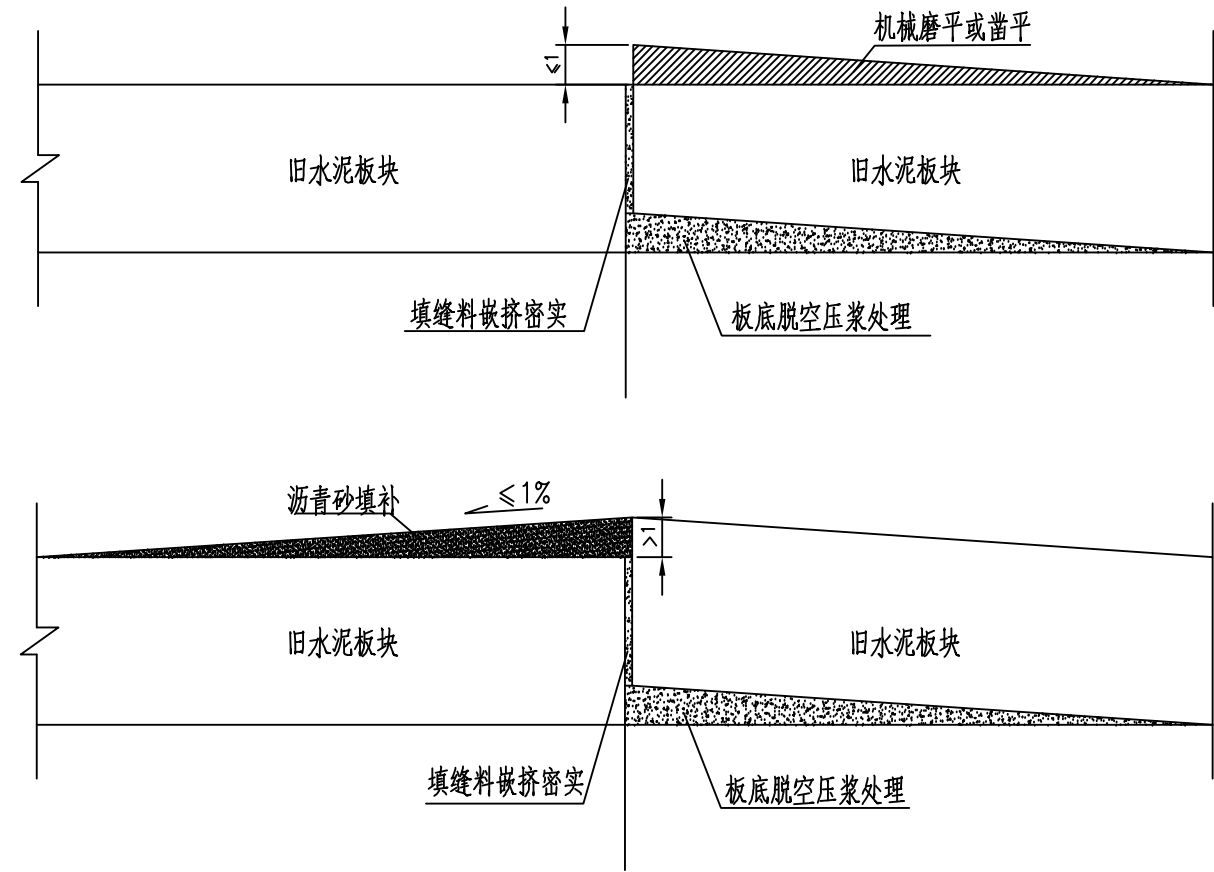


水泥板块错台处理示意图

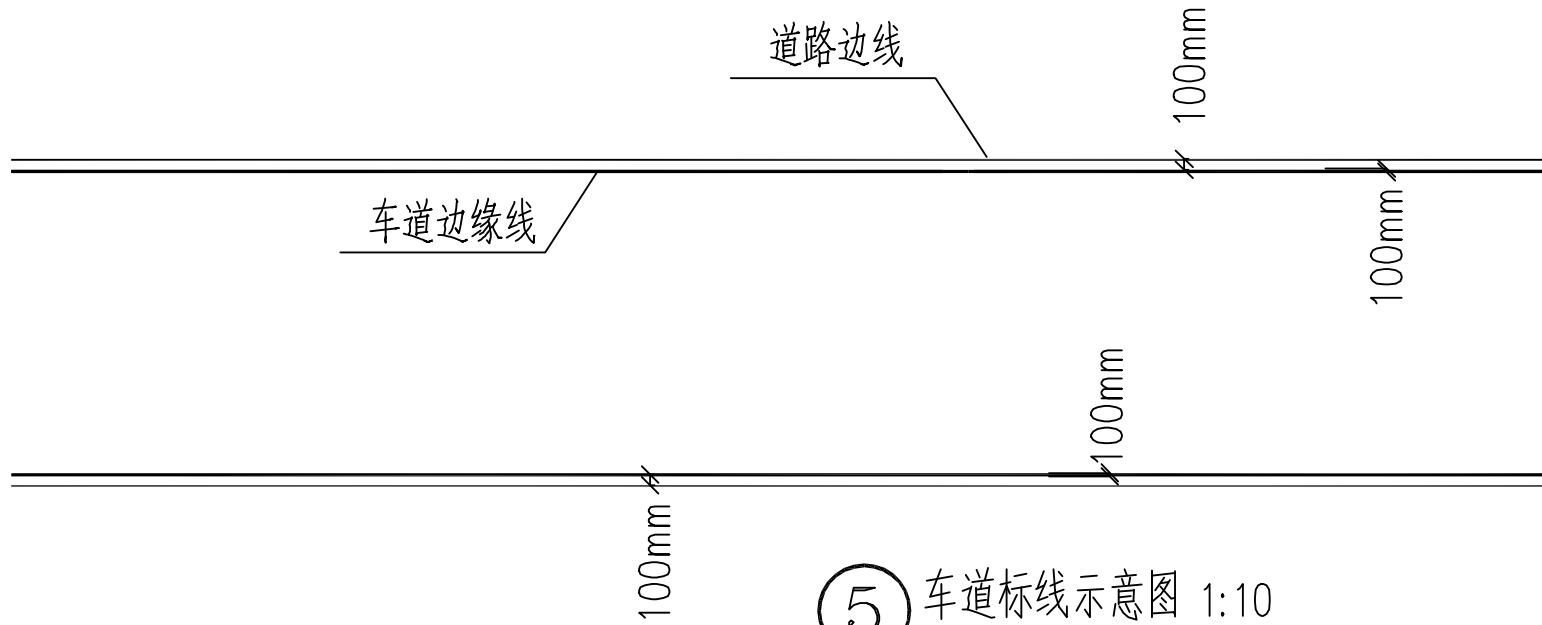


⑤ 车道标线示意图 1:10

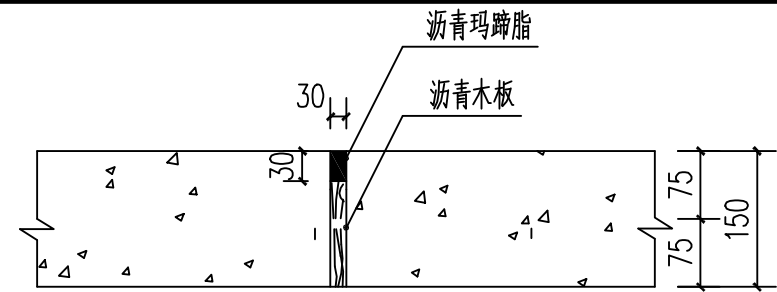


横向胀缝(适用于板块变化处及板块接缝处)

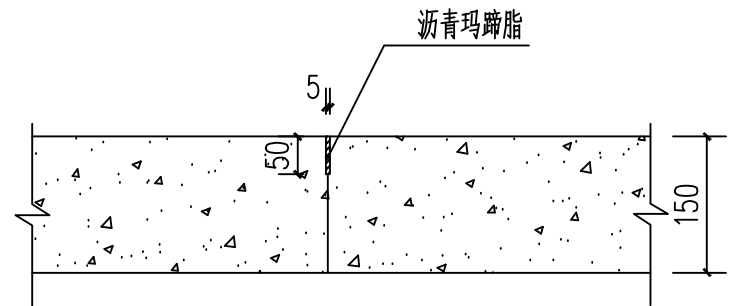

缩缝

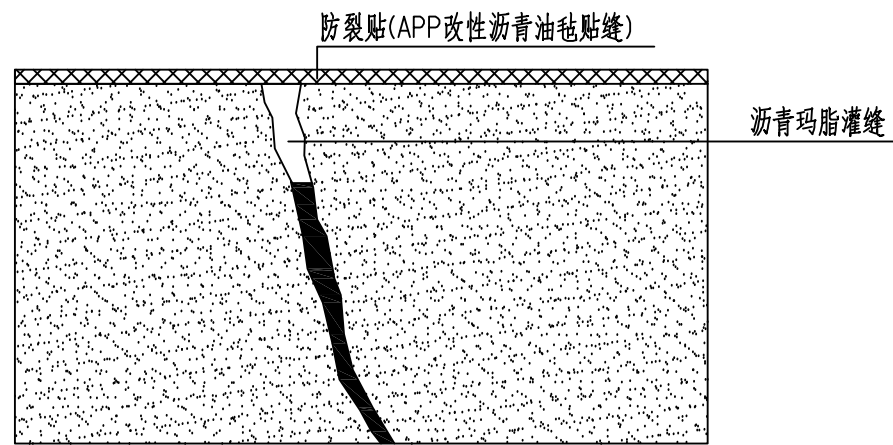

小于1cm裂缝修补大样

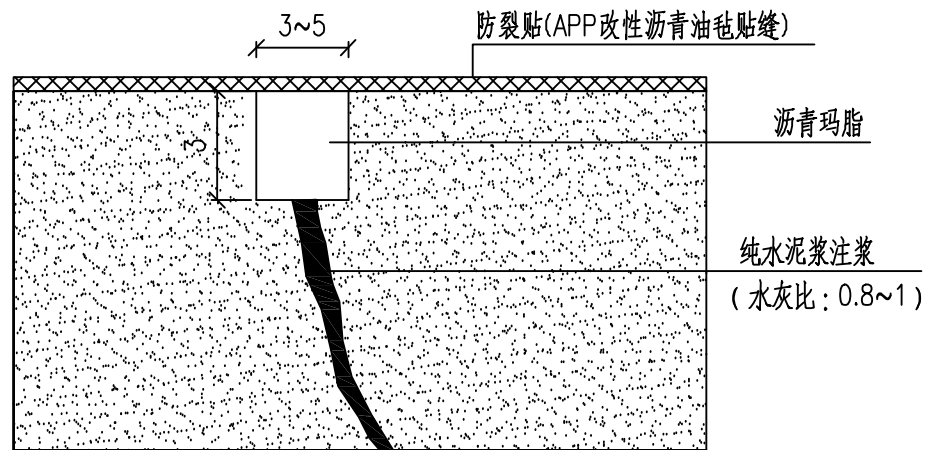

大于1cm裂缝修补大样

说明：
1、本图尺寸以厘米计。
2、错台高差小于1cm时，采用机械磨平或凿平处理；错台高度大于1m是，采用沥青砂填补，填补后纵坡变化控制在1%以内。
3、错台处治后，应对水泥板块接缝进行清理，填缝处理，板底脱空处应进行换板处理。

车行道边缘线(白实)

车道线大样图

环宇设计

南京环宇建筑设计院有限公司

Nanjing Huanyu Architectural Design

Institute Co., Ltd

资质证书编号: A232001851

出图专用章:

江苏省工程勘察设计出图专用章

南京环宇建筑设计院有限公司

资质等级范围: 工程设计建筑行业建筑工程专业乙级; 工程设计

市政行业给水工程专业乙级; 工程设计市政行业排水工程专业乙级;

工程设计市政行业道路工程专业乙级; 工程设计风景园林工程专项乙级。

资质证书编号:A232A17201 有效期至: 2029年06月13日

执业签章:

注释:
1、本图未加盖本单位资质章无效;
2、不得量取图纸尺寸施工, 以标注尺寸为准;
3、施工及监理单位施工过程中发现图纸缺错应及时告知设计院, 在设计出图相应变更后, 依据变更单进行施工;
4、本图设计内容不得在其它地方使用;

专业会签 DISCIPLINE JOINTLY SIGNED BY			
(专业) DISCIPLINE	(签名) SIGNATURE	(专业) DISCIPLINE	(签名) SIGNATURE
建筑 ARCHITECTURE	薛昌宝	暖通 HAVC	
结构 STRUCTURE		道路 ROAD	
给排水 W. S&DR		装饰 DECORATIVE	
电气 ELECTRIC		景观 LANDSCAPE	

建设单位
CLIENT

龙池街道办事处

项目名称
PROJECT

龙池街道头桥村头桥组
传统村落整治项目

子项
SUB-PRO

室外景观

图纸内容
DRAWING


通用详图(一)

项目编号
PROJECT NO.

HY-GH2023011

	(实名) NAME TYPED	(签名) SIGNATURE
绘图 DRAWN	徐天黎	徐天黎
设计 DESIGNED	徐天黎	徐天黎
校对 CHECKED	陶俊羽	陶俊羽
专业负责人 DISCIPLINE CHARGE	陶俊羽	陶俊羽
项目负责人 PROJECT DIRECTOR	徐天黎	徐天黎
审核 AUDITED	陶俊	陶俊
审定 VALIDATION	汪燕	汪燕
批准 APPROVED		

设计阶段 STATUS	施工图	图号 DRAWING NO.	景施-17
专业 DISCIPLINE	园林	比例 SCALE	图示
版号 EDITION NO.	1	日期 DATE	2026.06

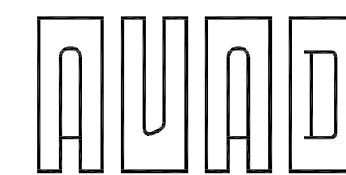

环宇设计

南京环宇建筑设计院有限公司

Nanjing Huanyu Architectural Design

Institute Co., Ltd

资质证书编号: A232001851

出图专用章:

江苏省工程勘察设计出图专用章

南京环宇建筑设计院有限公司
 资质等级范围: 工程设计建筑行业建筑工程专业乙级; 工程设计市政行业给水工程专业乙级; 工程设计市政行业排水工程专业乙级
 工程设计市政行业道路工程专业乙级; 工程设计风景园林工程专项乙级

资质证书编号:A232A17201 有效期至:2029年06月13日

执业签章:

注释:

1. 本图未加盖本单位资质章无效;
2. 不得量取图纸尺寸施工, 以标注尺寸为准;
3. 施工及监理单位施工过程中发现图纸缺错应及时告知设计院, 在设计出据相应变更单后, 依据变更单进行施工;
4. 本图设计内容不得在其它地方使用;

专 业 会 签

DISCIPLINE JOINTLY SIGNED BY			
(专 业)	(签 名)	(专 业)	(签 名)
DISCIPLINE	SIGNATURE	DISCIPLINE	SIGNATURE
建 筑 ARCHITECTURE	张 伟 强	暖 通 HVC	
结 构 STRUCTURE	薛 昌 宝	道 路 ROAD	
给 排 水 W. S&SD		装 饰 DECORATIVE	
电 气 ELECTRIC		景 观 LANDSCAPE	

建设单位

油池街道办事处

— 1994 —

[illegible]

子	项
---	---













空は 見ゆ


项目编号

LIV 010000014

		(实 名)	(签 名)
		NAME TYPED	SIGNATURE
绘 图		徐天黎	徐天黎
DRAWN			
设 计		徐天黎	徐天黎
DESIGNED			
校 对		陶俊羽	陶俊羽
CHECKED			
专业负责人		陶俊羽	陶俊羽
DISCIPLINE CHARGE			
项目负责人		徐天黎	徐天黎
PROJECT DIRECTOR			
审 核		闵俊	闵俊
AUDITED			
审 定		汪燕	汪燕
VALIDATION			
批 准			
APPROVED			
设计阶段 STATUS	施工图	图 号 DRAWING NO.	景施-18
专 业 DISCIPLINE	园林	比 例 SCALE	图示
版 号 EDITION NO	1	日 期 DATE	2026.06

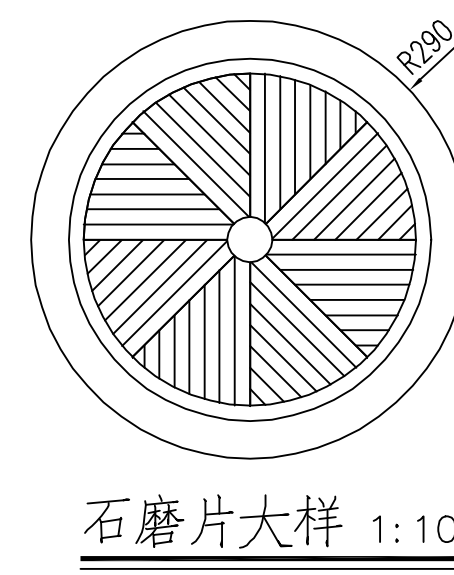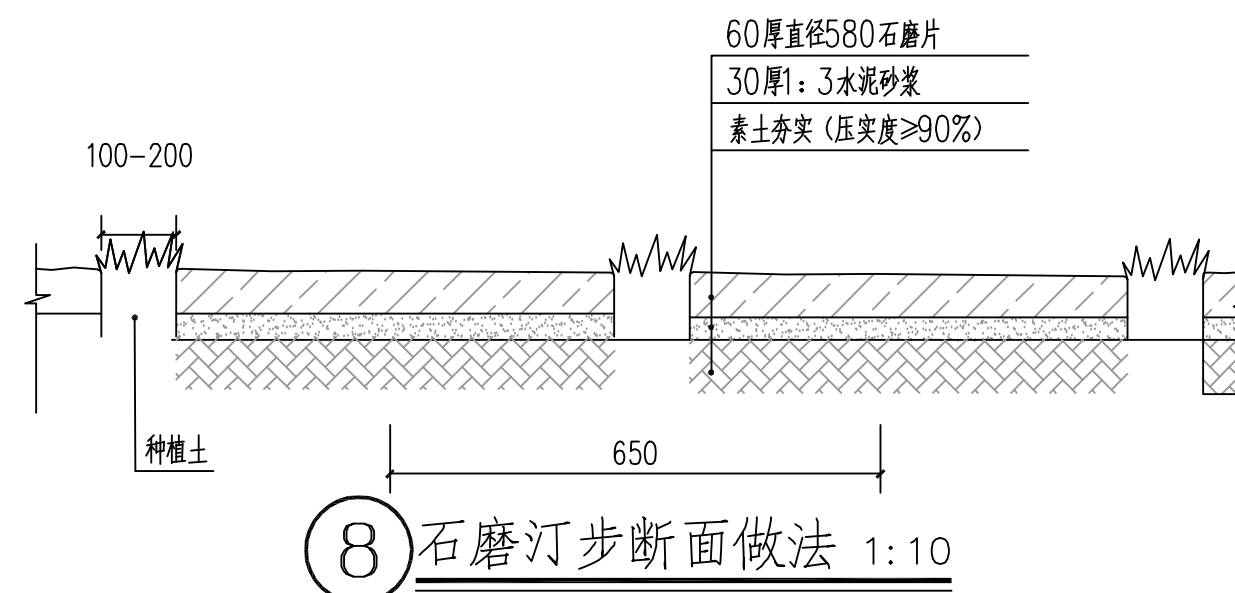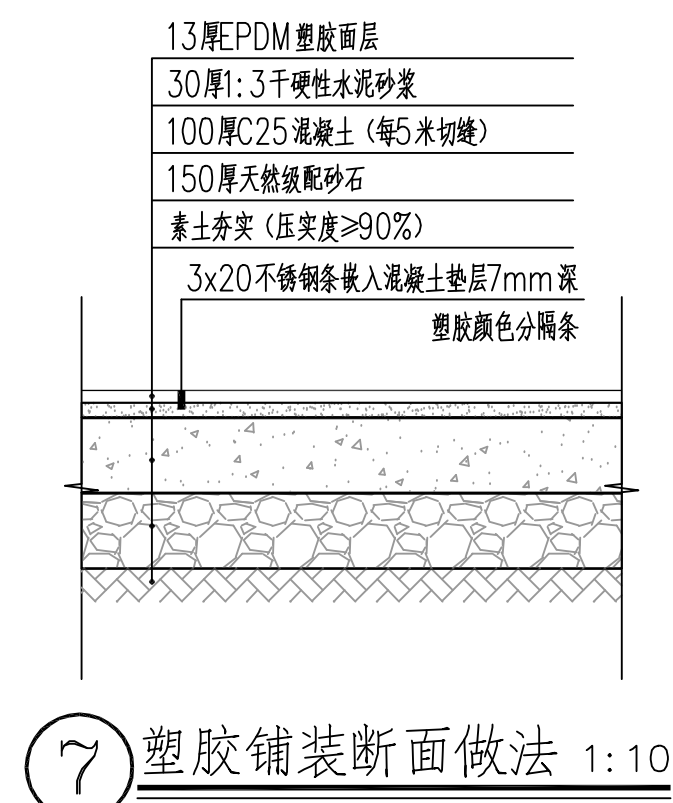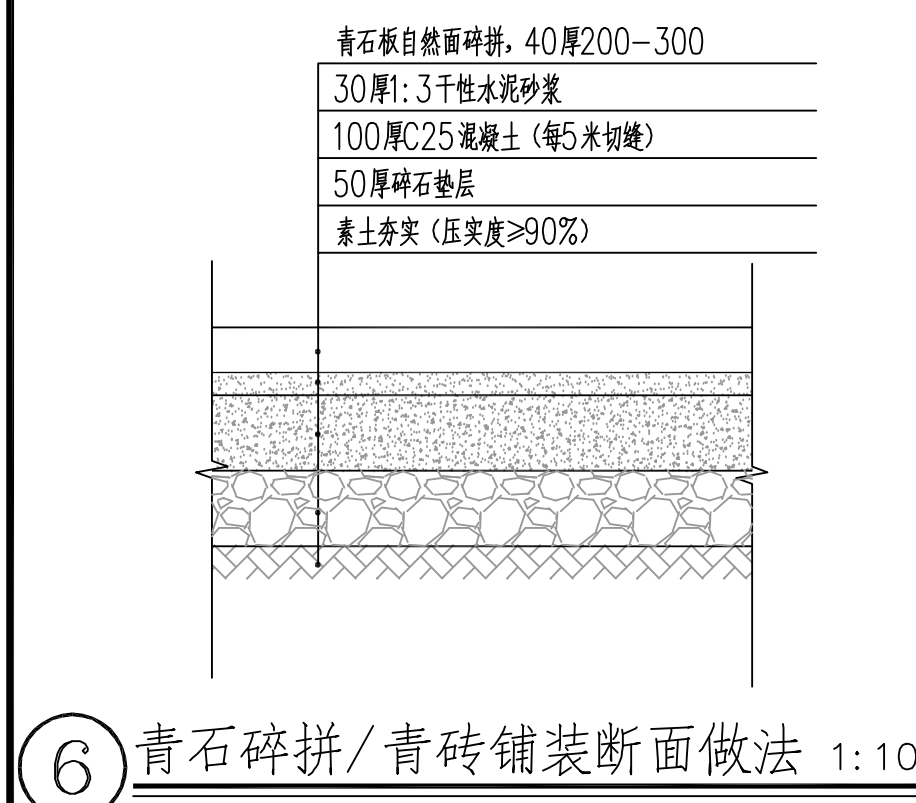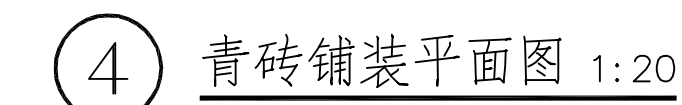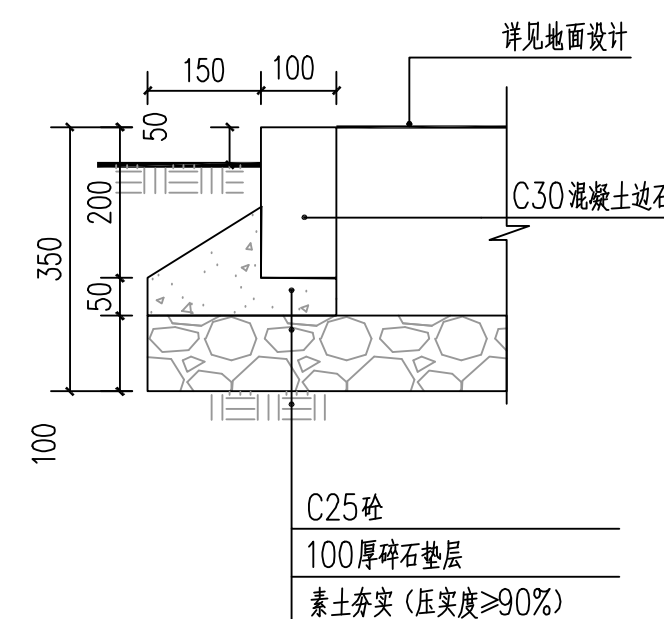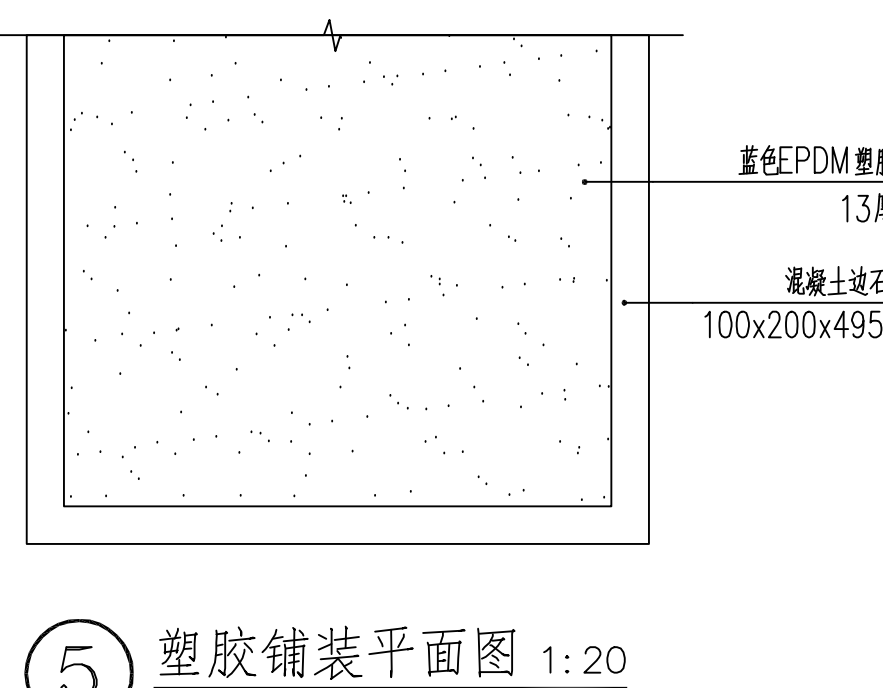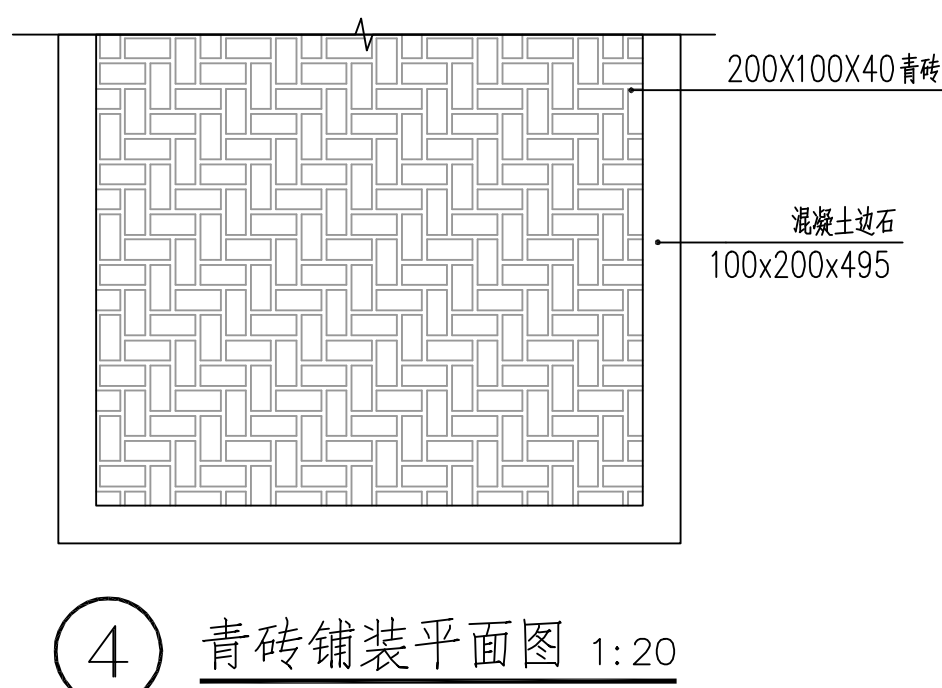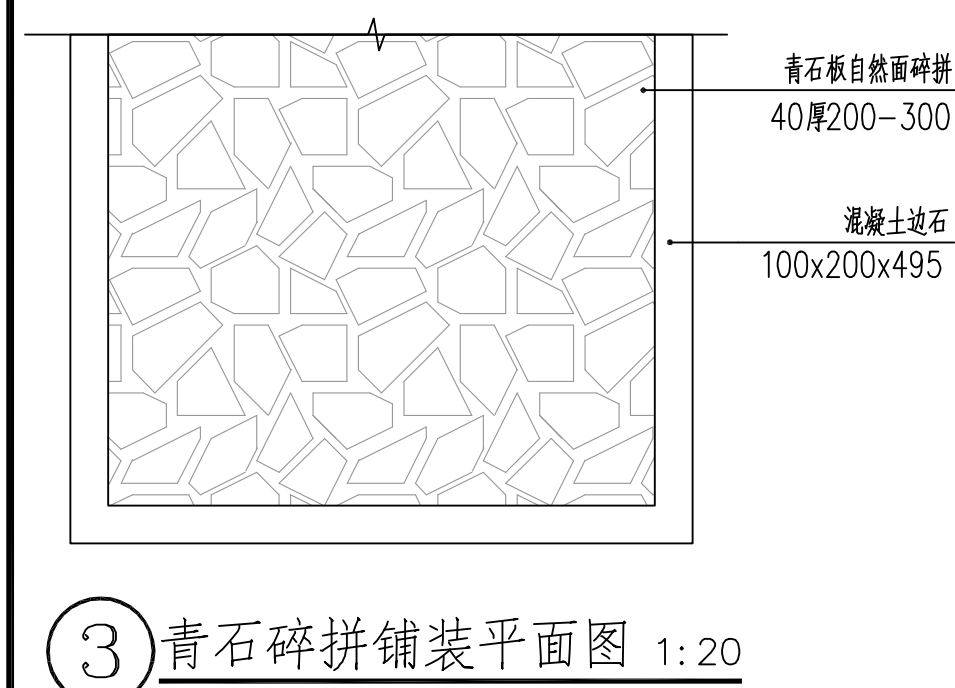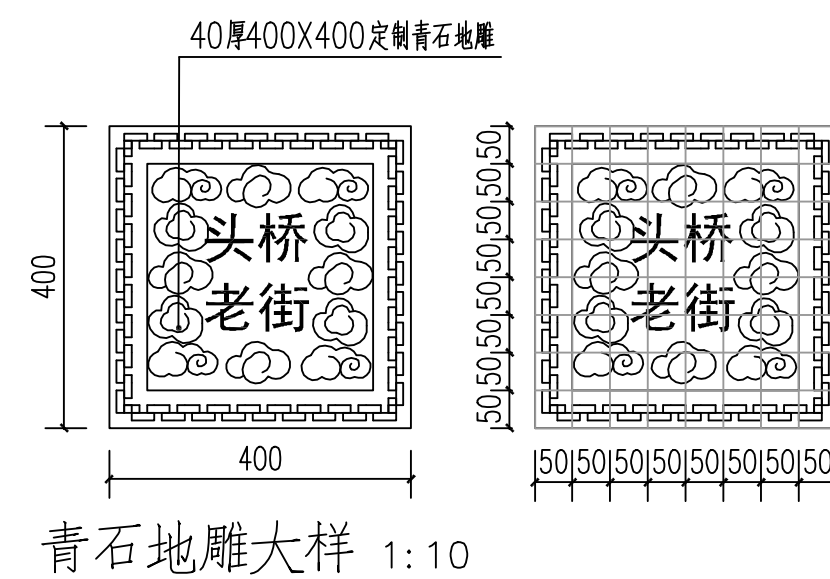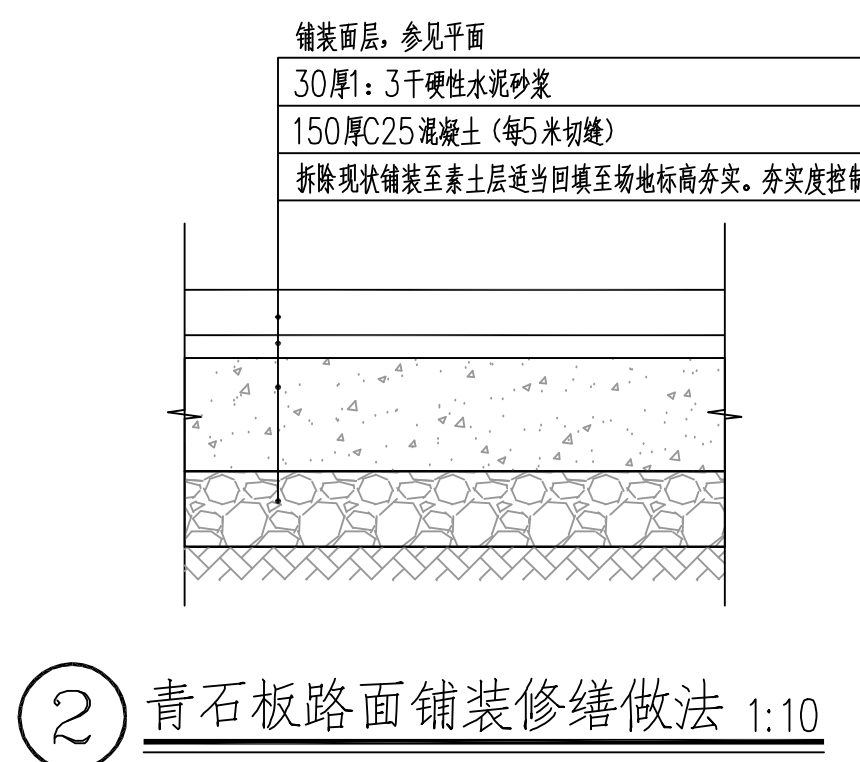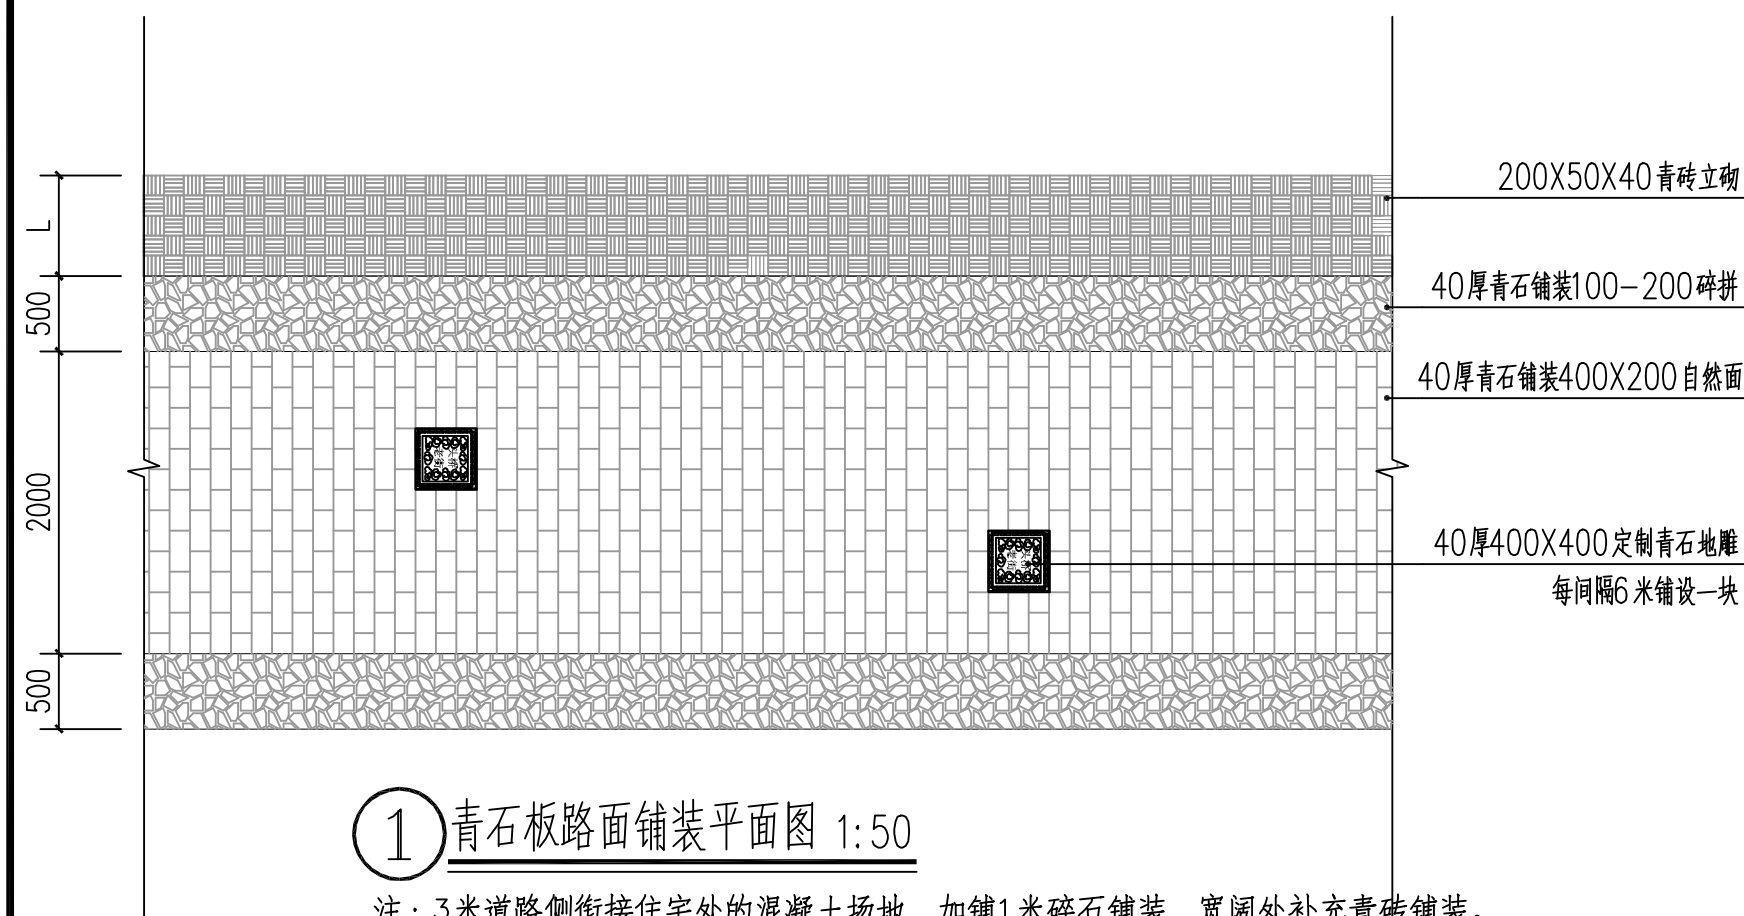



资质证书编号: A232001851

资质证书编号:A232A17201 有效期至:2029年06月13日


注释:

1. 本图未加盖本单位资质章无效;
2. 不得量取图纸尺寸施工, 以标注尺寸为准;
3. 施工及监理单位施工过程中发现图纸缺错应及时告知设计院, 在设计出据相应变更后, 依据变更单进行施工;
4. 本图设计内容不得在其它地方使用;



(专 业)	(签 名)	(专 业)	(签 名)
DISCIPLINE	SIGNATURE	DISCIPLINE	SIGNATURE
建 筑	戴小兴	暖通	
ARCHITECTURE		HVAC	
结 构	薛昌宝	道 路	
STRUCTURE		ROAD	
给排水		装 饰	
W. S&DR		DECORATIVE	
电 气		景 观	
ELECTRIC		LANDSCAPE	


项目编号 PROJECT NO.	HY-GH2023011
---------------------	--------------

版 EDITION NO.	1	日 DATE	2026.06
------------------	---	-----------	---------

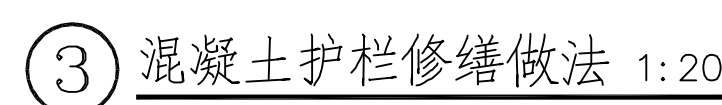

3、修缮钢筋混凝土仿木栏杆总长约为720米。

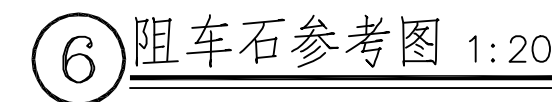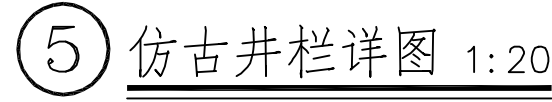

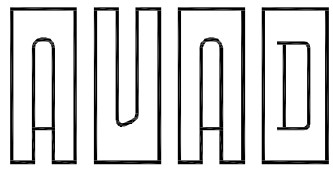

环宇设计

南京环宇建筑设计院有限公司

Nanjing Huanyu Architectural Design

Institute Co., Ltd

资质证书编号：A232001851

出图专用章：

江苏省工程勘察设计出图专用章

南京环宇建筑设计院有限公司
资质等级范围：工程设计建筑行业建筑工程专业乙级；工程设计市政行业给水工程专业乙级；工程设计市政行业排水工程专业乙级；工程设计市政行业道路工程专业乙级；工程设计风景园林工程专项乙级。

资质证书编号:A232A17201 有效期至：2029 年 06 月13日

执业签章：

注释：
1.本图未加盖本单位资质章无效；
2.不得量取图纸尺寸施工，以标注尺寸为准；
3.施工及监理单位施工过程中发现图纸缺错应及时告知设计院，在设计出据相应变更单后,依据变更单进行施工；
4.本图设计内容不得在其它地方使用；

专 业 会 签			
DISCIPLINE JOINTLY SIGNED BY			
(专 业)	(签 名)	(专 业)	(签 名)
DISCIPLINE	SIGNATURE	DISCIPLINE	SIGNATURE
建 筑	薛昌宝	暖通	
ARCHITECTURE		HAVC	
结 构		道 路	
STRUCTURE		ROAD	
给 排 水		装 饰	
W. S&DR		DECORATIVE	
电 气		景 观	
ELECTRIC		LANDSCAPE	

建设单位
CLIENT

龙池街道办事处

项目名称
PROJECT

龙池街道头桥村头桥组
传统村落整治项目

子 项
SUB-PRO

室外景观

图纸内容
DRAWING

植物配置表

项目编号
PROJECT NO.

HY-GH2023011

		(实 名)	(签 名)
绘 图		NAME TYPED	SIGNATURE
DRAWN		徐天黎	徐天黎
设 计		徐天黎	徐天黎
DESIGNED			
校 对		陶俊羽	陶俊羽
CHECKED			
专业负责人		陶俊羽	陶俊羽
DISCIPLINE CHARGE			
项目负责人		徐天黎	徐天黎
PROJECT DIRECTOR			
审 核		闵俊	闵俊
AUDITED			
审 定		汪燕	汪燕
VALIDATION			
批 准			
APPROVED			
设计阶段	施工图	图 号	景施-20
STATUS	DRAWING NO.	DRAWING NO.	
专 业	园林	比 例	-
DISCIPLINE		SCALE	
版 号	1	日 期	2026.06
EDITION NO.		DATE	



乔木配置表

序号	名称	图例	规格 (cm)			数量	单位	备注
			胸径/地径	冠幅	高度			
1	现有植物		/	/	/	/	/	对现状植物进行枝叶修剪
2	乌 柏		ø15	>350	>500	2	株	全冠，树干挺拔，一级分支点不少于三个，分支点不低于2.0米
3	马褂木		ø14	>400	>500	12	株	全冠，树形优美，生长健壮
4	金 桂		/	>250	>280	1	株	树型圆整，卵圆形，无脱脚，无偏冠,丛生苗,3-5分支
5	鸡爪槭		D8	>250	>300	3	株	全冠,四分支以上,分支点大于2.2米,树冠整齐,树形优美,带骨架移植苗
6	桃 杷		D10	>280	>300	2	株	全冠,四分支以上,分支点小于0.8米,冠形丰满,树形优美
7	紫玉兰		/	>200	>250	7	株	全冠，树形优美，生长健壮
8	早 樱		D12	>300	>400	54	株	吉野樱,粉色,全冠,4分支以上,分支点大于1.2米,冠形丰满,树形优美
9	晚 樱		D8	>220	>280	5	株	全冠,4分支以上,分支点小于0.6米,冠形丰满,树形优美
10	垂丝海棠		D6	>150	>150	31	株	全冠,4分支以上,分支点小于0.8米,树形优美,开展
11	美人梅		D8	>200	>200	11	株	全冠,4分支以上,分支点小于0.8米,树形优美,开展
12	木 槿		/	>60	>120	23	株	树型圆整，卵圆形，无脱脚，无偏冠,丛生苗,3-5分支
13	结 香		/	>120	>120	25	株	球型饱满，树型圆整，无脱脚，无偏冠
14	山 茶		/	>180	>200	5	株	球型饱满，树型圆整，无脱脚，无偏冠
15	龟甲冬青球		/	>80	>80	13	株	球型饱满，树型圆整，无脱脚，无偏冠

灌木地被配置表

序号	名称	规格 (cm)		数量	单位	备注
		冠幅	高度			
1	金森女贞	25-30	40-45	27.0	平方米	袋装苗,4分支以上,2年生以上,49株/M2,密植不露土
2	小叶栀子	25-30	40-45	28.0	平方米	袋装苗,4分支以上,2年生以上,49株/M2,密植不露土
3	火焰南天竹	25-30	25-30	3.0	平方米	160红盆苗,36盆/M2
4	葱兰(混播草籽)	15-20	25-30	26.0	平方米	8萼/丛,81丛/M2(撒播百慕大与黑麦草草籽,15g/M2)
5	红花酢浆草	10-15	10-15	43.0	平方米	81株/M2,不露土
6	百慕大+黑麦草草坪	/		300.0	平方米	矮生百慕大与多年生黑麦草混合草皮卷,无缝满铺,铺设草坪前先铺设3cm黄沙,秋冬割茎补播黑麦草

注：植物配置表提供数量仅供参考，以实际施工为准。

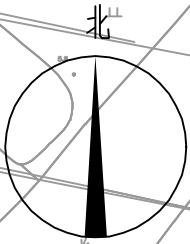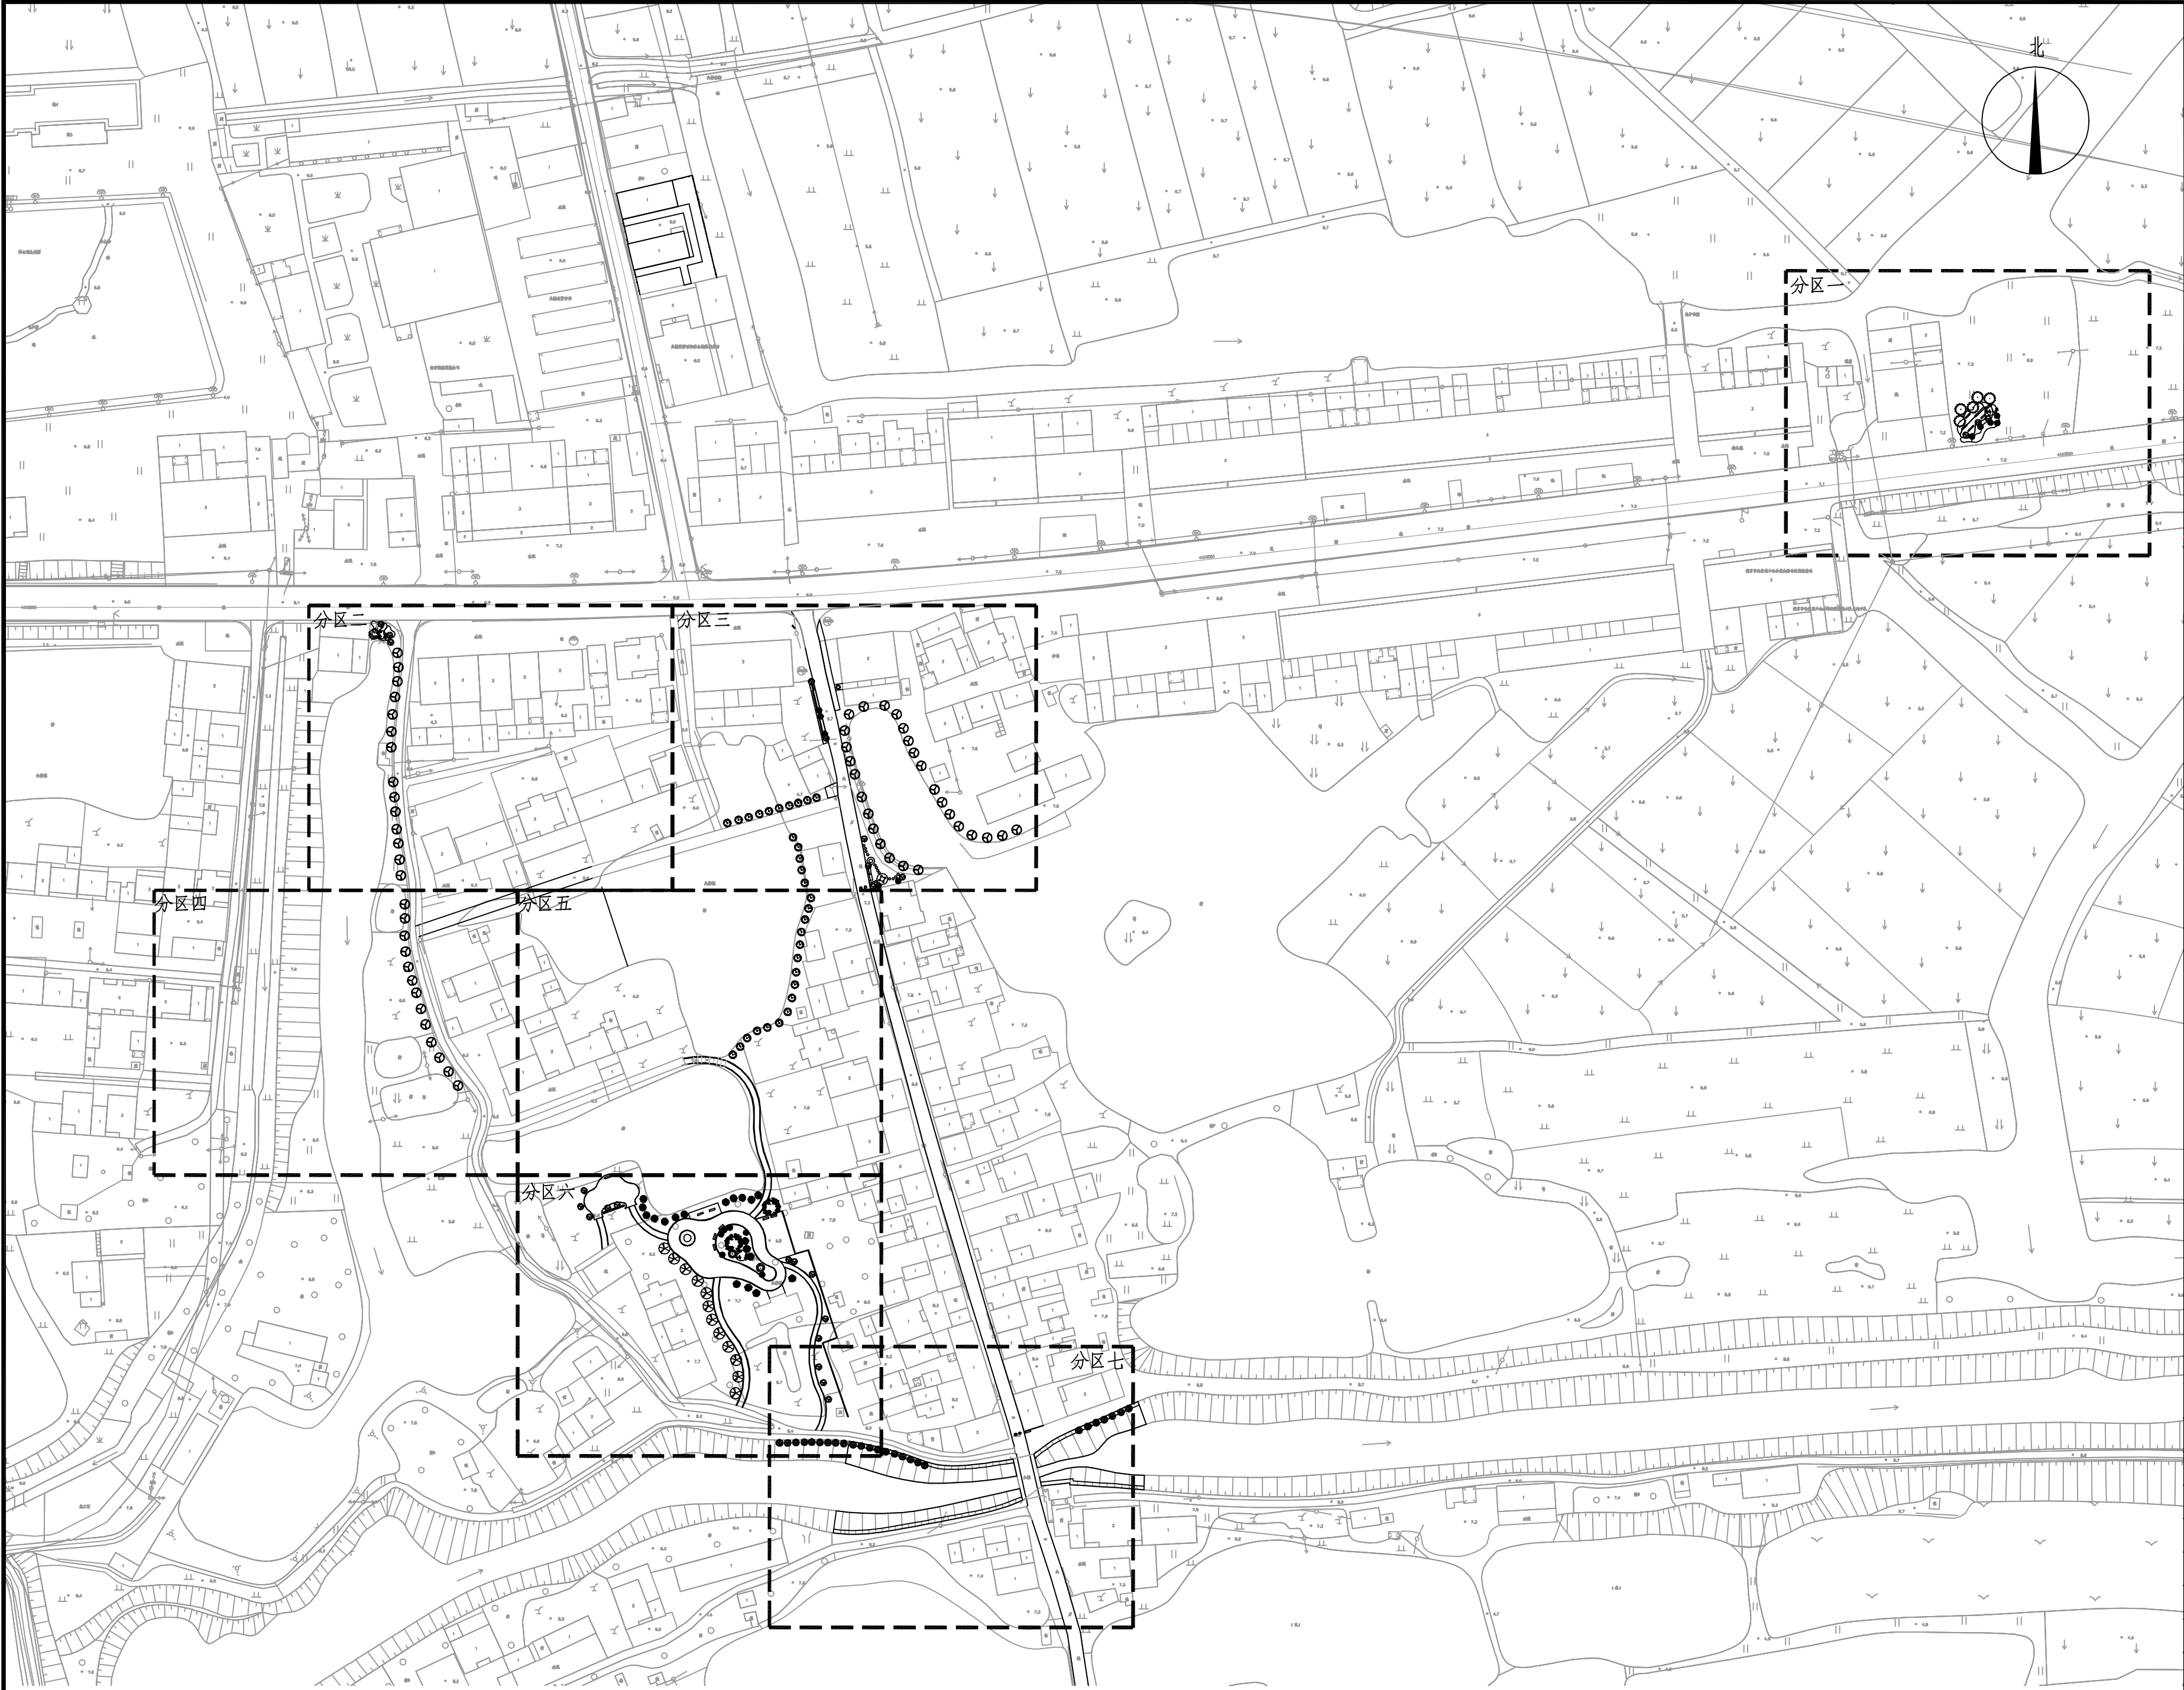

南京环宇建筑设计院有限公司

Nanjing Huanyu Architectural Design

Institute Co., Ltd

资质证书编号: A232001851

出图专用章:

江苏省工程勘察设计出图专用章

南京环宇建筑设计院有限公司
资质等级: 范围: 工程设计建筑行业建筑工程专业乙级; 工程设计市政行业给水工程专业乙级; 工程设计市政行业排水工程专业乙级; 工程设计市政行业道路工程专业乙级; 工程设计风景园林工程专项乙级。

资质证书编号: A232A17201 有效期至: 2029年06月13日

执业签章:

注释:
1. 本图未加盖本单位资质章无效;
2. 不得量取图纸尺寸施工, 以标注尺寸为准;
3. 施工及监理单位施工过程中发现图纸缺漏应及时告知设计院, 在设计院出图变更单后, 依据变更单进行施工;
4. 本图设计内容不得在其它地方使用;

专业会签 DISCIPLINE JOINTLY SIGNED BY			
(专业) DISCIPLINE	(签名) SIGNATURE	(专业) DISCIPLINE	(签名) SIGNATURE
建筑 ARCHITECTURE	张小路	暖通 HVAC	
结构 STRUCTURE	薛昌宝	道路 ROAD	
给排水 W. S&DR		装饰 DECORATIVE	
电气 ELECTRIC		景观 LANDSCAPE	

建设单位
CLIENT 龙池街道办事处

项目名称
PROJECT 龙池街道头桥村头桥组
传统村落整治项目

子项
SUB-PRO 室外景观



图纸内容
DRAWING 绿化总平面分区图

项目编号
PROJECT NO. HY-GH2023011

	(实名) NAME TYPED	(签名) SIGNATURE
绘图 DRAWN	徐天黎	徐天黎
设计 DESIGNED	徐天黎	徐天黎
校对 CHECKED	陶俊羽	陶俊羽
专业负责人 DISCIPLINE CHARGE	陶俊羽	陶俊羽
项目负责人 PROJECT DIRECTOR	徐天黎	徐天黎
审核 AUDITED	闵俊	闵俊
审定 VALIDATION	汪燕	汪燕
批准 APPROVED		

设计阶段 STATUS	施工图	图号 DRAWING NO.	景施-21
专业 DISCIPLINE	园林	比例 SCALE	1:1200
版号 EDITION NO.	1	日期 DATE	2026.06

绿化总平面分区图 1:1200

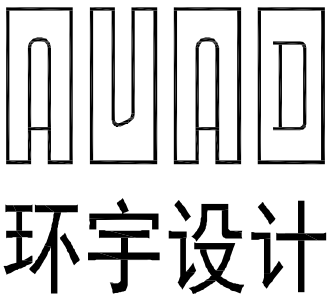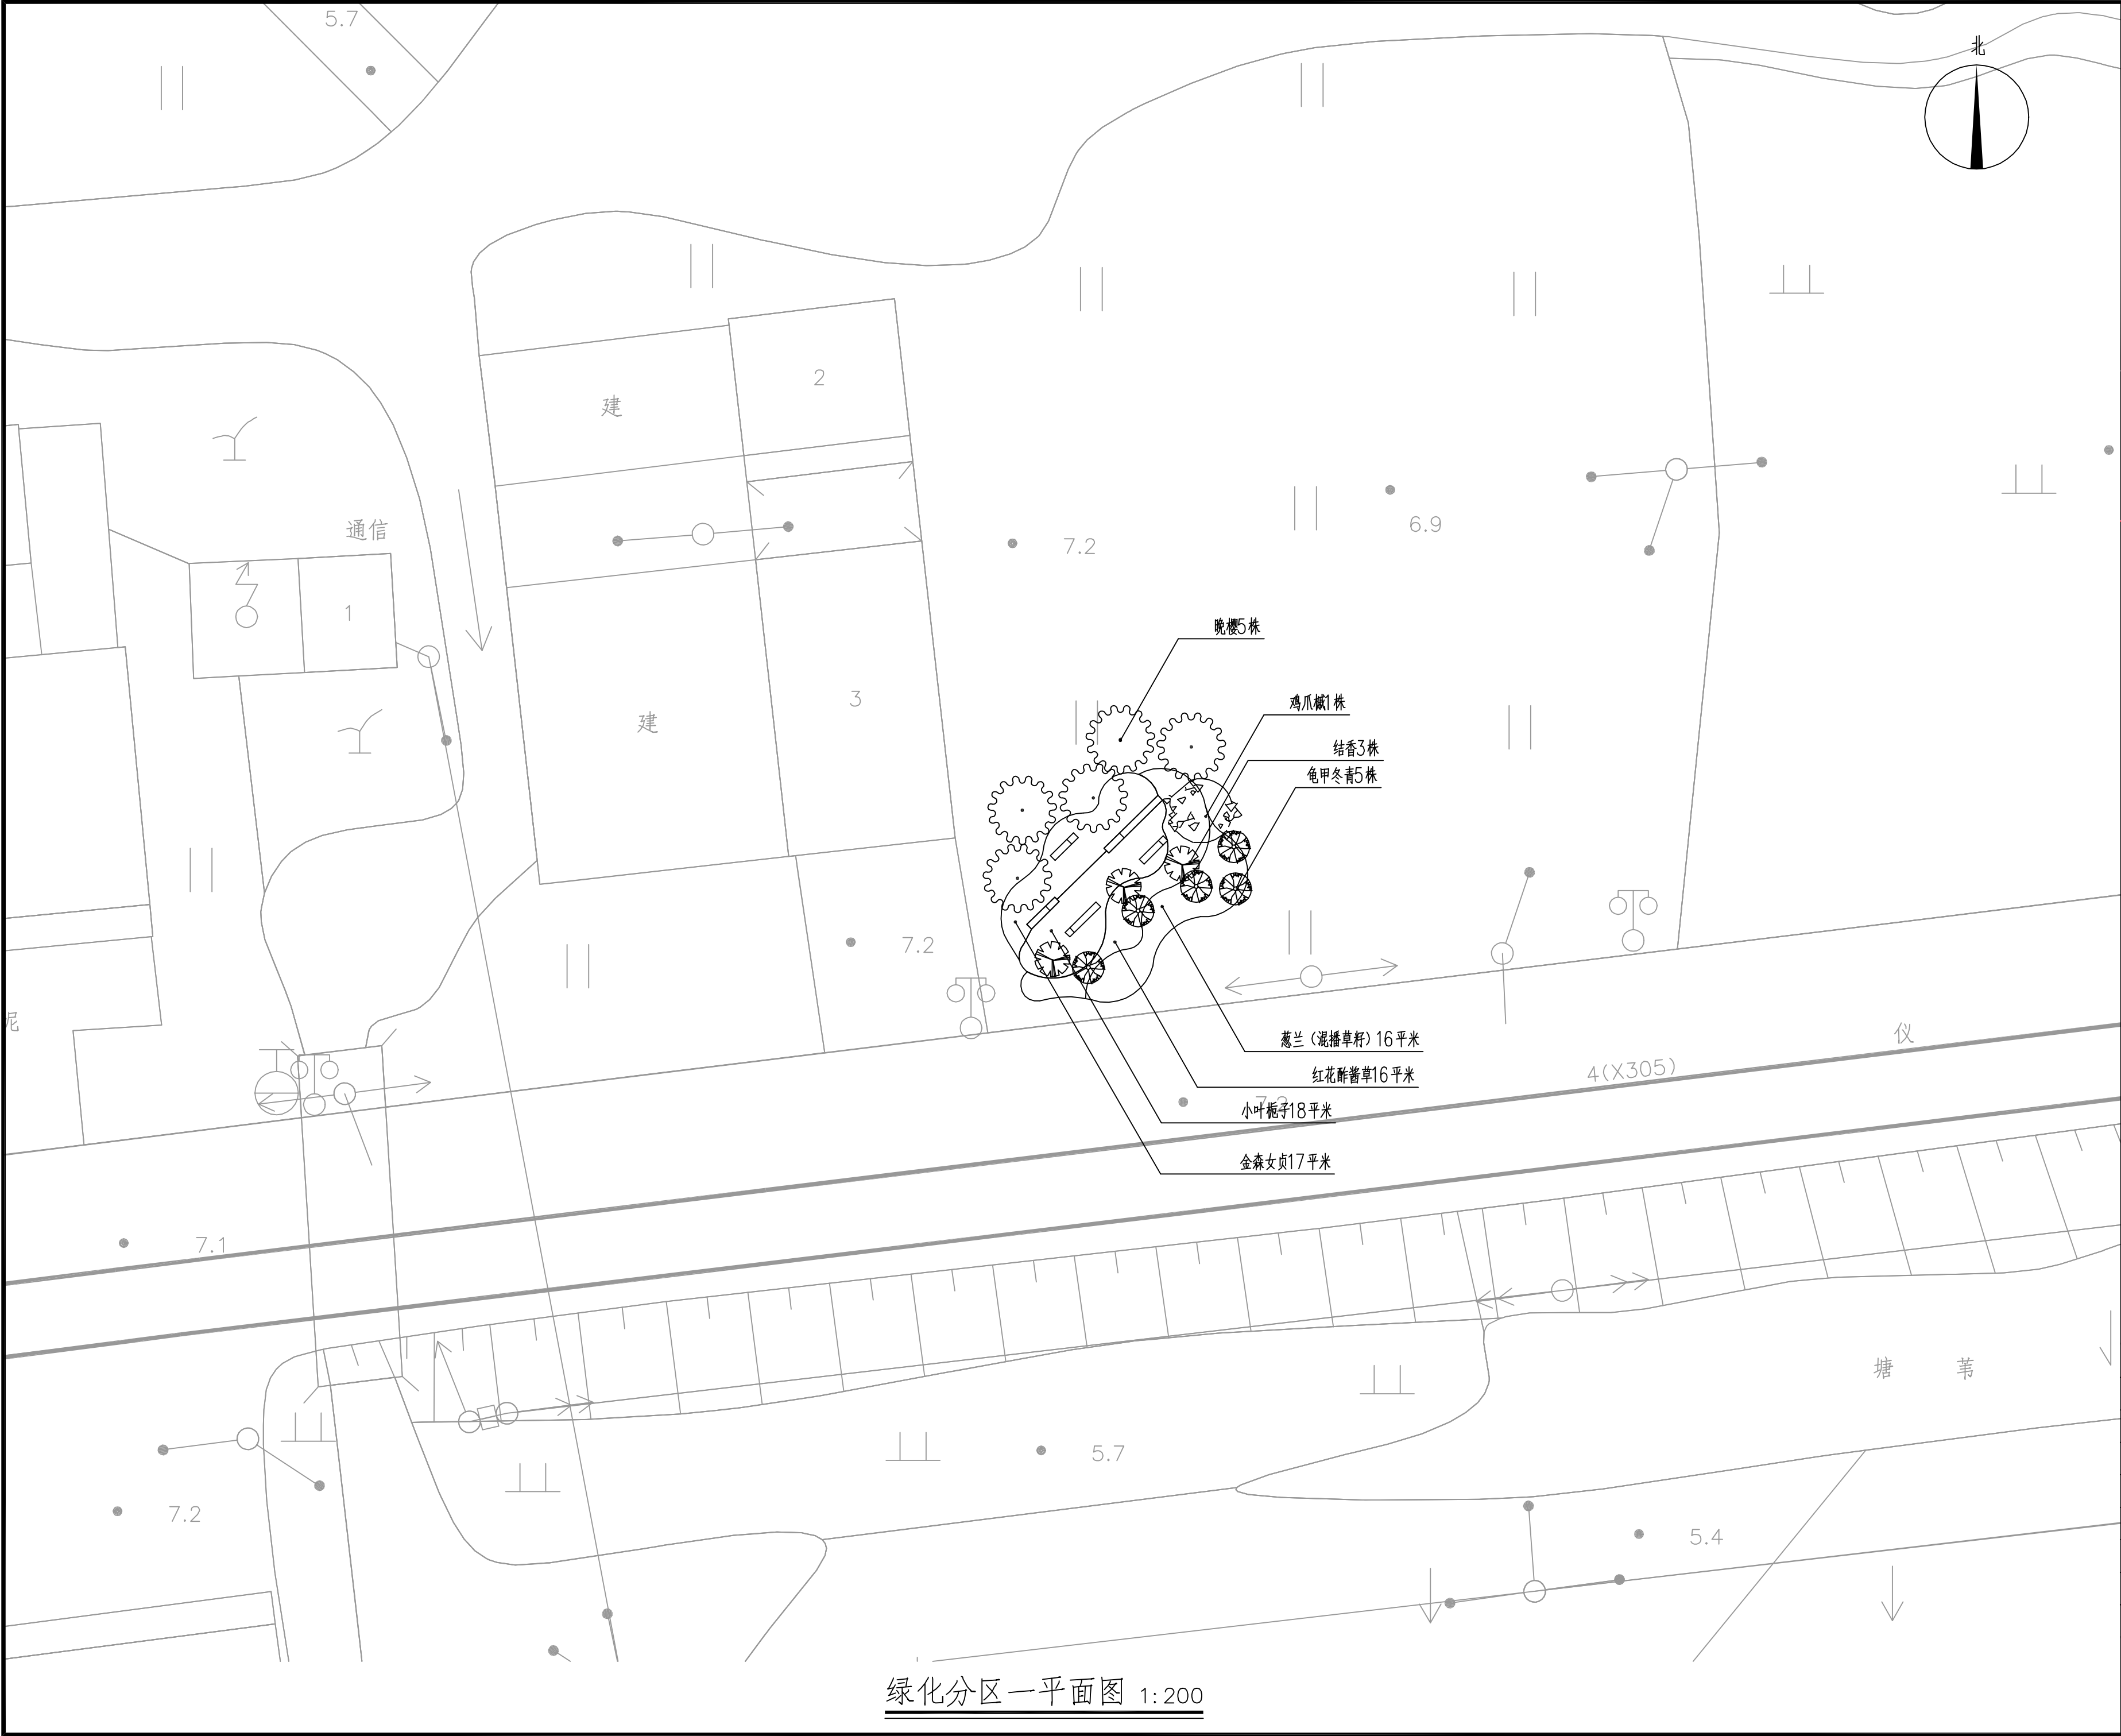

南京环宇建筑设计院有限公司

Nanjing Huanyu Architectural Design

Institute Co., Ltd

资质证书编号: A232001851

出图专用章:

江苏省工程勘察设计出图专用章

南京环宇建筑设计院有限公司

资质等级范围: 工程设计建筑行业建筑工程专业乙级; 工程设计市政行业给水工程专业乙级; 工程设计市政行业排水工程专业乙级; 工程设计市政行业污水处理工程专业乙级; 工程设计市政行业道路工程专业乙级; 工程设计风景园林工程专项乙级;

资质证书编号: A232A17201 有效期至: 2029 年 06 月 13 日

执业签章:

注释:
1. 本图未加盖本单位资质章无效;
2. 不得量取图纸尺寸施工, 以标注尺寸为准;
3. 施工及监理单位施工过程中发现图纸缺漏应及时告知设计院, 在设计出图相应变更后, 依据变更单进行施工;
4. 本图设计内容不得在其它地方使用;

专业会签 DISCIPLINE JOINTLY SIGNED BY			
(专业) DISCIPLINE	(签名) SIGNATURE	(专业) DISCIPLINE	(签名) SIGNATURE
建筑 ARCHITECTURE	暖通 HVC	道路 ROAD	
结构 STRUCTURE	薛昌宝	装饰 DECORATIVE	
给排水 W. & DR		景观 LANDSCAPE	
电气 ELECTRIC			

建设单位
CLIENT

龙池街道办事处

项目名称
PROJECT

龙池街道头桥村头桥组
传统村落整治项目

子项
SUB-PRO

室外景观

图纸内容
DRAWING

绿化分区一平面图


项目编号
PROJECT NO.

HY-GH2023011

绘图 DRAWN	(实名) NAME TYPED	(签名) SIGNATURE
设计 DESIGNED	徐天黎	徐天黎
校对 CHECKED	陶俊羽	陶俊羽
专业负责人 DISCIPLINE CHARGE	陶俊羽	陶俊羽
项目负责人 PROJECT DIRECTOR	徐天黎	徐天黎
审核 AUDITED	闵俊	闵俊
审定 VALIDATION	汪燕	汪燕
批准 APPROVED		

设计阶段 STATUS	施工图	图号 DRAWING NO.	景施-22
专业 DISCIPLINE	园林	比例 SCALE	1:200
版号 EDITION NO.	1	日期 DATE	2026.06

绿化分区一平面图 1:200

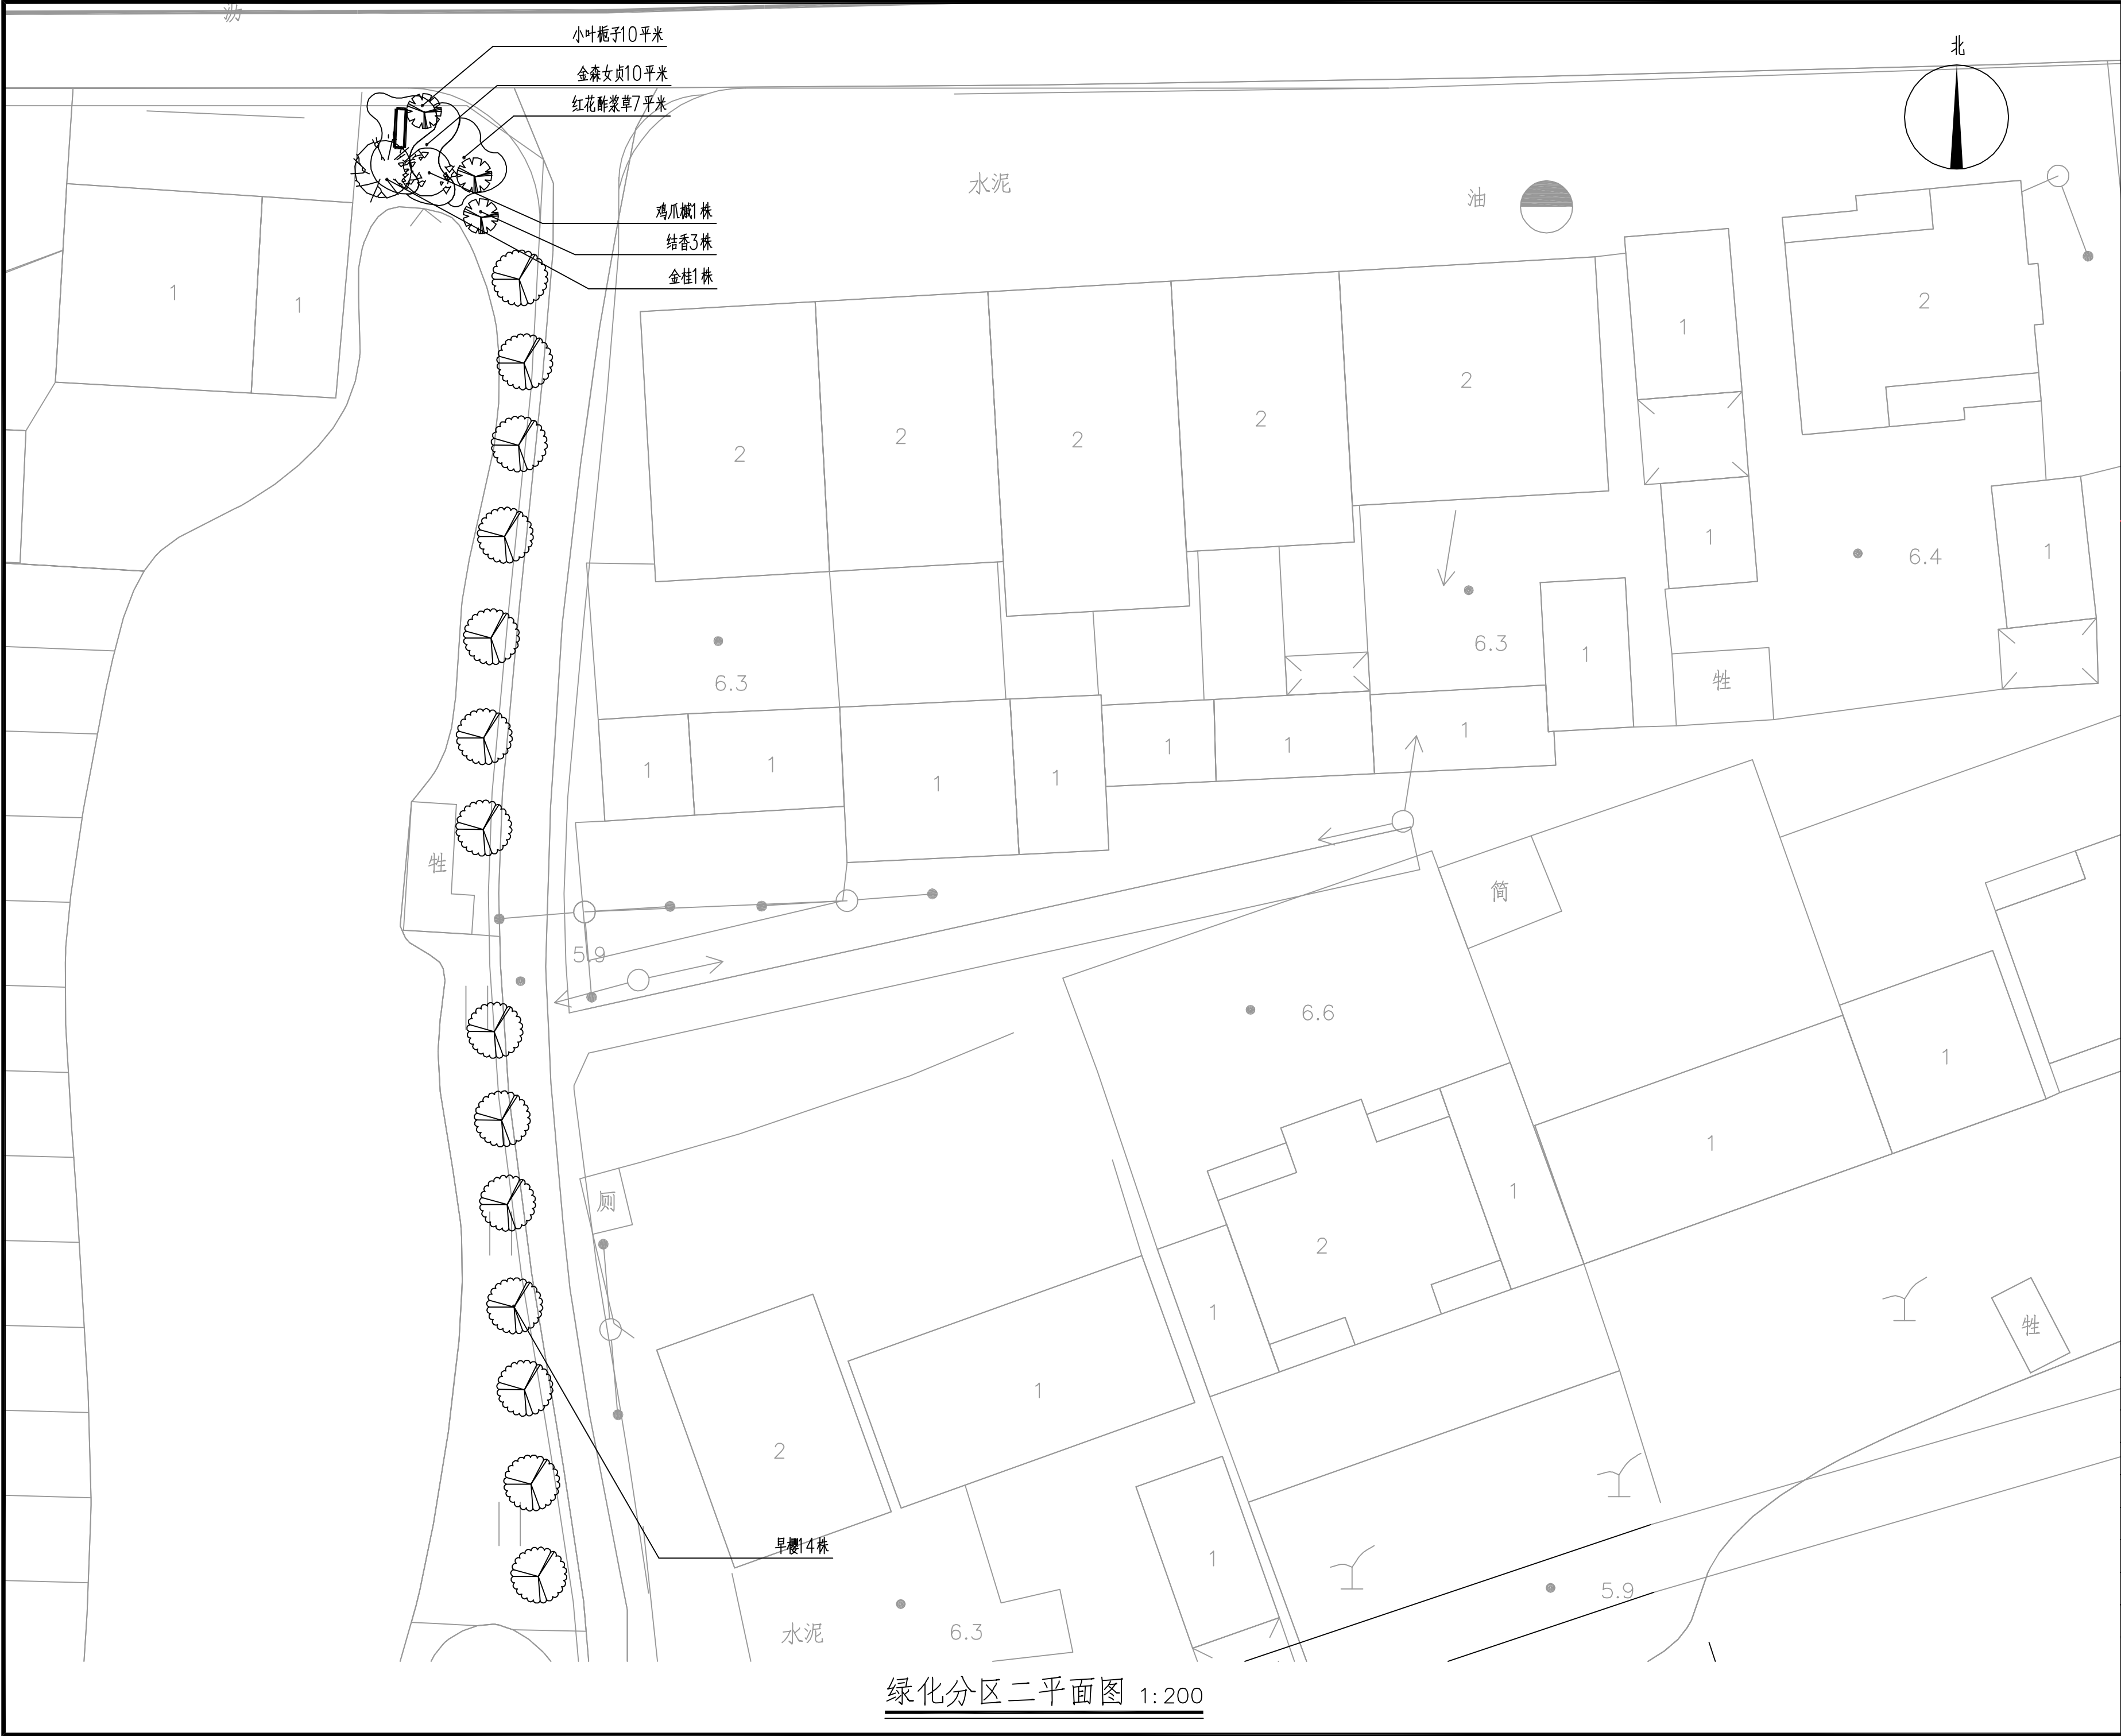

南京环宇建筑设计院有限公司
Nanjing Huanyu Architectural Design
Institute Co., Ltd
资质证书编号: A232001851

出图专用章:

江苏省工程勘察设计出图专用章

南京环宇建筑设计院有限公司
资质等级范围: 工程设计建筑行业建筑工程专业乙级; 工程设计市政行业给水工程专业乙级; 工程设计市政行业排水工程专业乙级; 工程设计市政行业道路工程专业乙级; 工程设计风景园林工程专项乙级。

资质证书编号: A232A17201 有效期至: 2029年06月13日

执业签章:

注释:
1. 本图未加盖本单位资质章无效;
2. 不得量取图纸尺寸施工, 以标注尺寸为准;
3. 施工及监理单位施工过程中发现图纸缺漏应及时告知设计院, 在设计出图相应变更后, 依据变更单进行施工;
4. 本图设计内容不得在其它地方使用;

专业会签 DISCIPLINE JOINTLY SIGNED BY			
(专业) DISCIPLINE	(签名) SIGNATURE	(专业) DISCIPLINE	(签名) SIGNATURE
建筑 ARCHITECTURE	张小路	暖通 HAVC	
结构 STRUCTURE	薛昌宝	道路 ROAD	
给排水 W. S&DR		装饰 DECORATIVE	
电气 ELECTRIC		景观 LANDSCAPE	

建设单位
CLIENT

龙池街道办事处

项目名称
PROJECT

龙池街道头桥村头桥组
传统村落整治项目

子项
SUB-PRO

室外景观


图纸内容
DRAWING

绿化分区二平面图


项目编号
PROJECT NO.

HY-GH2023011

	(实名) NAME TYPED	(签名) SIGNATURE
绘图 DRAWN	徐天黎	徐天黎
设计 DESIGNED	徐天黎	徐天黎
校对 CHECKED	陶俊羽	陶俊羽
专业负责人 DISCIPLINE CHARGE	陶俊羽	陶俊羽
项目负责人 PROJECT DIRECTOR	徐天黎	徐天黎
审核 AUDITED	闵俊	闵俊
审定 VALIDATION	汪燕	汪燕
批准 APPROVED		
设计阶段 STATUS	施工图	图号 DRAWING NO.
专业 DISCIPLINE	园林	比例 SCALE
版号 EDITION NO.	1	日期 DATE
		景施-23
		1:200
		2026.06

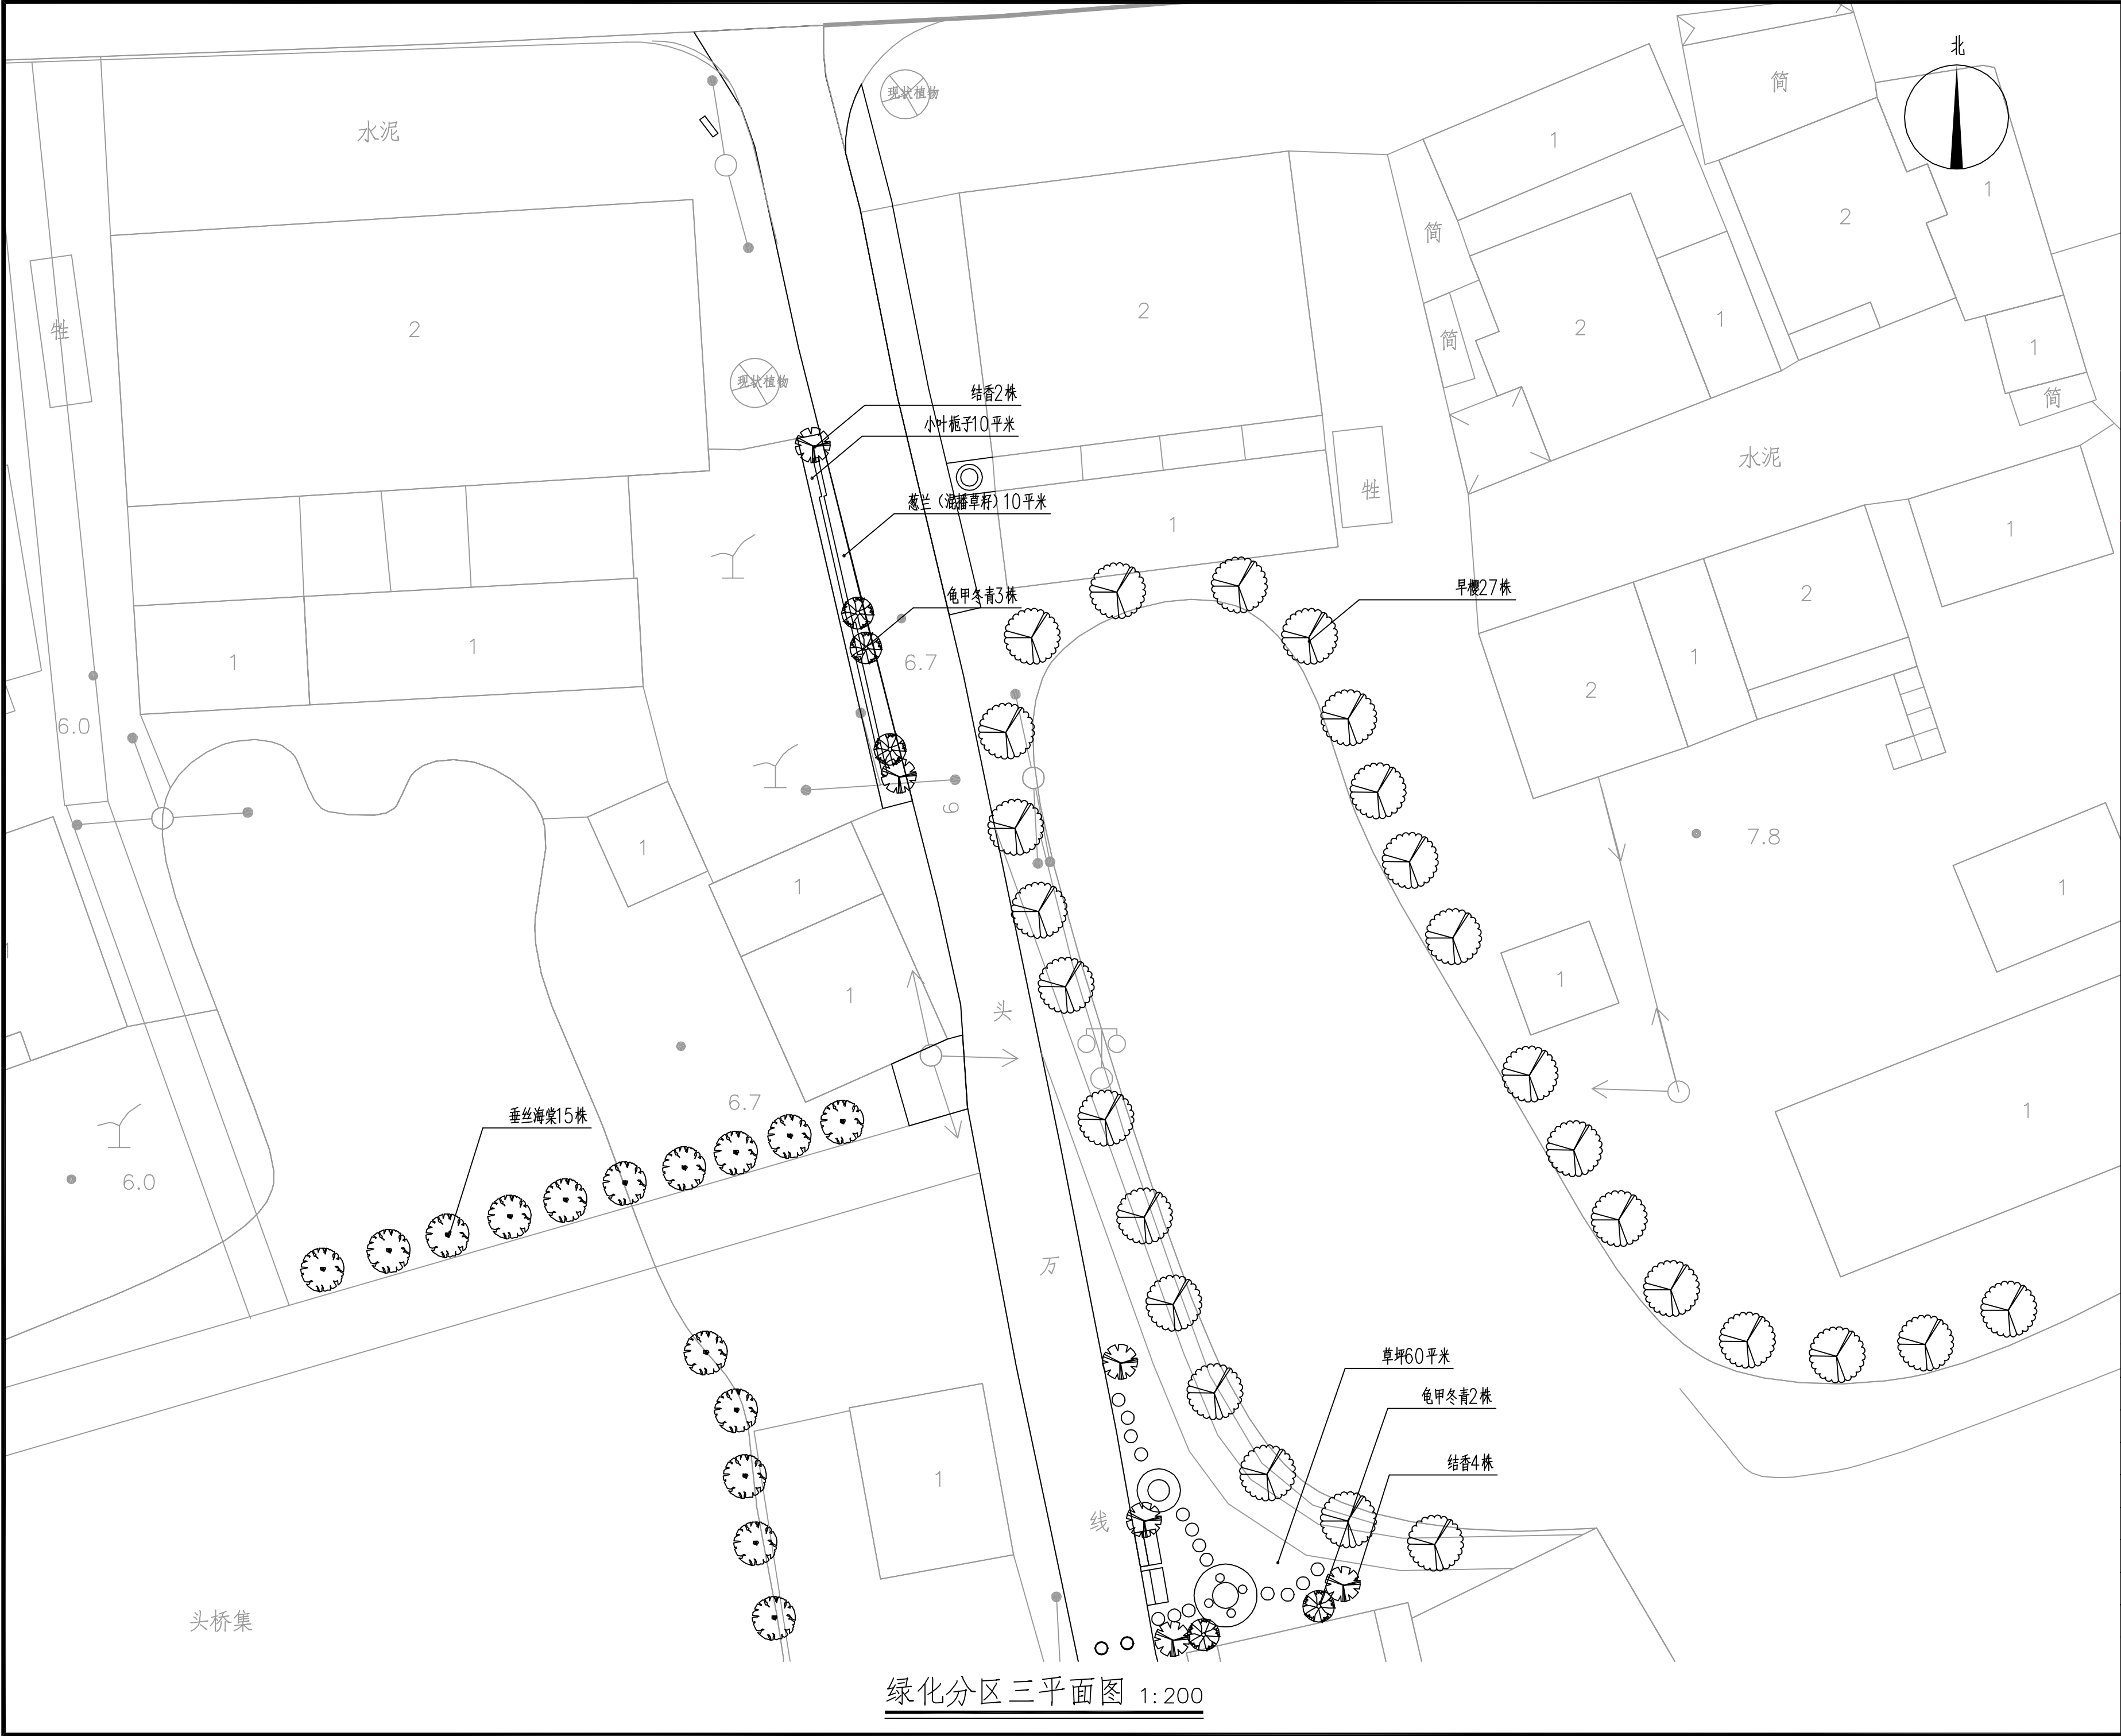

绿化分区三平面图 1:200

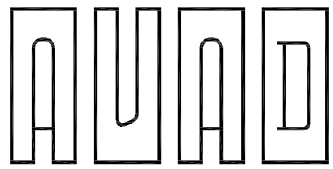

环宇设计

南京环宇建筑设计院有限公司

Nanjing Huanyu Architectural Design

Institute Co., Ltd

资质证书编号: A232001851

出图专用章:

江苏省工程勘察设计出图专用章

南京环宇建筑设计院有限公司

资质等级范围: 工程设计建筑行业建筑工程专业乙级; 工程设计市政行业给水工程专业乙级; 工程设计市政行业排水工程专业乙级; 工程设计市政行业道路工程专业乙级; 工程设计风景园林工程专项乙级;

资质证书编号:A232A17201 有效期至: 2029年06月13日

执业签章:

注释:

1. 本图未加盖本单位资质章无效;
2. 不得量取图纸尺寸施工, 以标注尺寸为准;
3. 施工及监理单位施工过程中发现图纸缺漏应及时告知设计院, 在设计出图相应变更后, 依据变更单进行施工;
4. 本图设计内容不得在其它地方使用;

专业会签 DISCIPLINE JOINTLY SIGNED BY			
(专业) DISCIPLINE	(签名) SIGNATURE	(专业) DISCIPLINE	(签名) SIGNATURE
建筑 ARCHITECTURE	张小路	暖通 HVAC	
结构 STRUCTURE	薛昌宝	道路 ROAD	
给排水 W. & DR		装饰 DECORATIVE	
电气 ELECTRIC		景观 LANDSCAPE	

建设单位 CLIENT	龙池街道办事处
项目名称 PROJECT	龙池街道头桥村头桥组 传统村落整治项目
子项 SUB-PRO	室外景观
图纸内容 DRAWING	绿化分区三平面图
项目编号 PROJECT NO.	HY-GH2023011

	(实名) NAME TYPED	(签名) SIGNATURE
绘图 DRAWN	徐天黎	徐天黎
设计 DESIGNED	徐天黎	徐天黎
校对 CHECKED	陶俊羽	陶俊羽
专业负责人 DISCIPLINE CHARGE	陶俊羽	陶俊羽
项目负责人 PROJECT DIRECTOR	徐天黎	徐天黎
审核 AUDITED	闵俊	闵俊
审定 VALIDATION	汪燕	汪燕
批准 APPROVED		

设计阶段 STATUS	施工图	图号 DRAWING NO.	景施-24
专业 DISCIPLINE	园林	比例 SCALE	1:200
版号 EDITION NO.	1	日期 DATE	2026.06



绿化分区四平面图 1:200



南京环宇建筑设计院有限公司

Nanjing Huanyu Architectural Design

Institute Co., Ltd

资质证书编号: A232001851

出图专用章:

江苏省工程勘察设计出图专用章

南京环宇建筑设计院有限公司

资质等级范围: 工程设计建筑行业建筑工程专业乙级; 工程设计

市政行业给水工程专业乙级; 工程设计市政行业排水工程专业乙级;

工程设计市政行业道路工程专业乙级; 工程设计风景园林工程专项乙级;

资质证书编号:A232A17201 有效期至: 2029年06月13日

执业签章:

注释:

1. 本图未加盖本单位资质章无效;

2. 不得量取图纸尺寸施工, 以标注尺寸为准;

3. 施工及监理单位施工过程中发现图纸缺漏应及时告知设计

院, 在设计出图相应变更后, 依据变更单进行施工;

4. 本图设计内容不得在其它地方使用;

专业会签 DISCIPLINE JOINTLY SIGNED BY			
(专业) DISCIPLINE	(签名) SIGNATURE	(专业) DISCIPLINE	(签名) SIGNATURE
建筑 ARCHITECTURE	张小路	暖通 HVAC	
结构 STRUCTURE	薛昌宝	道路 ROAD	
给排水 W. S&DR		装饰 DECORATIVE	
电气 ELECTRIC		景观 LANDSCAPE	

建设单位
CLIENT

龙池街道办事处

项目名称
PROJECT

龙池街道头桥村头桥组

传统村落整治项目

子项
SUB-PRO

室外景观


图纸内容
DRAWING

绿化分区四平面图


项目编号
PROJECT NO.

HY-GH2023011

绘图 DRAWN	(实名) NAME TYPED	(签名) SIGNATURE
设计 DESIGNED	徐天黎	徐天黎
校对 CHECKED	陶俊羽	陶俊羽
专业负责人 DISCIPLINE CHARGE	陶俊羽	陶俊羽
项目负责人 PROJECT DIRECTOR	徐天黎	徐天黎
审核 AUDITED	闵俊	闵俊
审定 VALIDATION	汪燕	汪燕
批准 APPROVED		
设计阶段 STATUS	施工图	图号 DRAWING NO.
专业 DISCIPLINE	园林	图例 SCALE
版号 EDITION NO.	1	日期 DATE
		2026.06

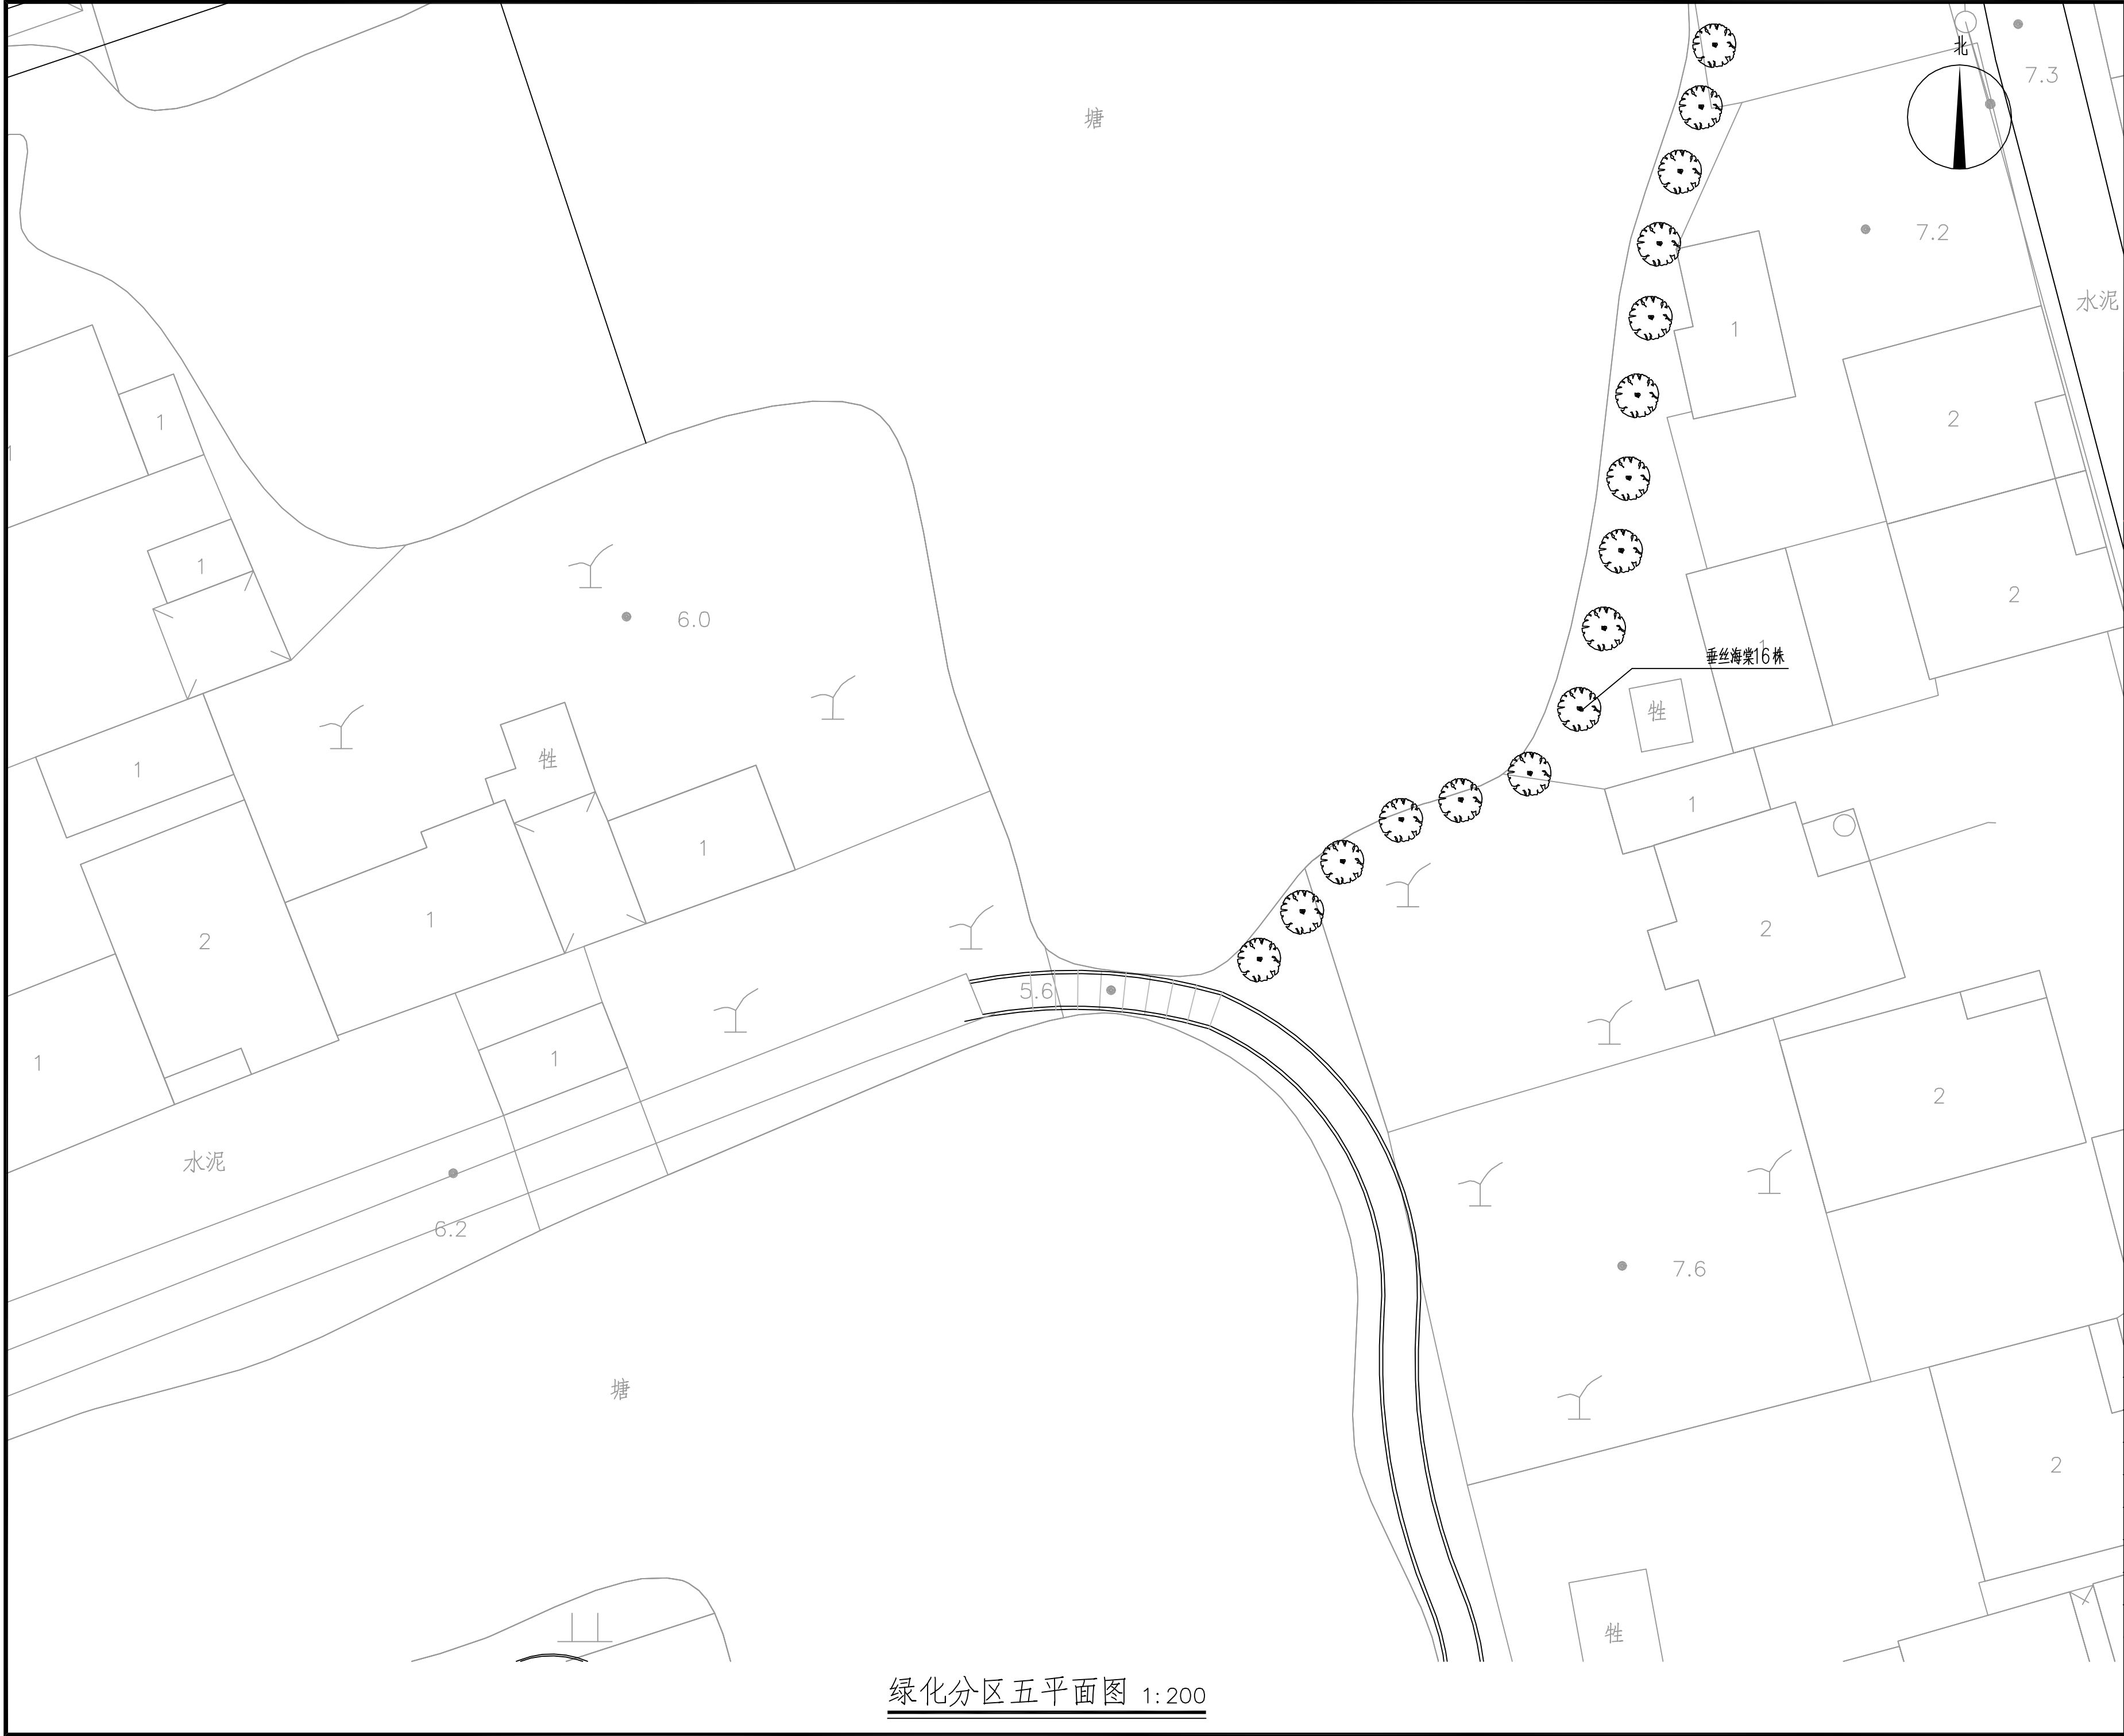

绿化分区五平面图 1:200

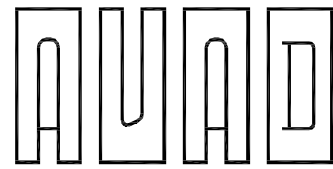

环宇设计

南京环宇建筑设计院有限公司

Nanjing Huanyu Architectural Design

Institute Co., Ltd

资质证书编号: A232001851

出图专用章:

江苏省工程勘察设计出图专用章

南京环宇建筑设计院有限公司

资质等级范围: 工程设计建筑行业建筑工程专业乙级; 工程设计市政行业给水工程专业乙级; 工程设计市政行业排水工程专业乙级; 工程设计市政行业道路工程专业乙级; 工程设计风景园林工程专项乙级;

资质证书编号: A232A17201 有效期至: 2029 年 06 月 13 日

执业签章:

注释:

1. 本图未加盖本单位资质章无效;
2. 不得量取图纸尺寸施工, 以标注尺寸为准;
3. 施工及监理单位施工过程中发现图纸缺漏应及时告知设计院, 在设计出图相应变更后, 依据变更单进行施工;
4. 本图设计内容不得在其它地方使用;

专业会签 DISCIPLINE JOINTLY SIGNED BY			
(专业) DISCIPLINE	(签名) SIGNATURE	(专业) DISCIPLINE	(签名) SIGNATURE
建筑 ARCHITECTURE	张小路	暖通 HVAC	
结构 STRUCTURE	薛昌宝	道路 ROAD	
给排水 W. S&DR		装饰 DECORATIVE	
电气 ELECTRIC		景观 LANDSCAPE	

建设单位 CLIENT	龙池街道办事处
----------------	---------

项目名称 PROJECT	龙池街道头桥村头桥组 传统村落整治项目
-----------------	------------------------


子项 SUB-PRO	室外景观
---------------	------

图纸内容 DRAWING	绿化分区五平面图
-----------------	----------

项目编号 PROJECT NO.	HY-GH2023011
---------------------	--------------

	(实名) NAME TYPED	(签名) SIGNATURE
绘图 DRAWN	徐天黎	徐天黎
设计 DESIGNED	徐天黎	徐天黎
校对 CHECKED	陶俊羽	陶俊羽
专业负责人 DISCIPLINE CHARGE	陶俊羽	陶俊羽
项目负责人 PROJECT DIRECTOR	徐天黎	徐天黎
审核 AUDITED	闵俊	闵俊
审定 VALIDATION	汪燕	汪燕
批准 APPROVED		

设计阶段 STATUS	施工图	图号 DRAWING NO.	景施-26
专业 DISCIPLINE	园林	比例 SCALE	1:200
版号 EDITION NO.	1	日期 DATE	2026.06

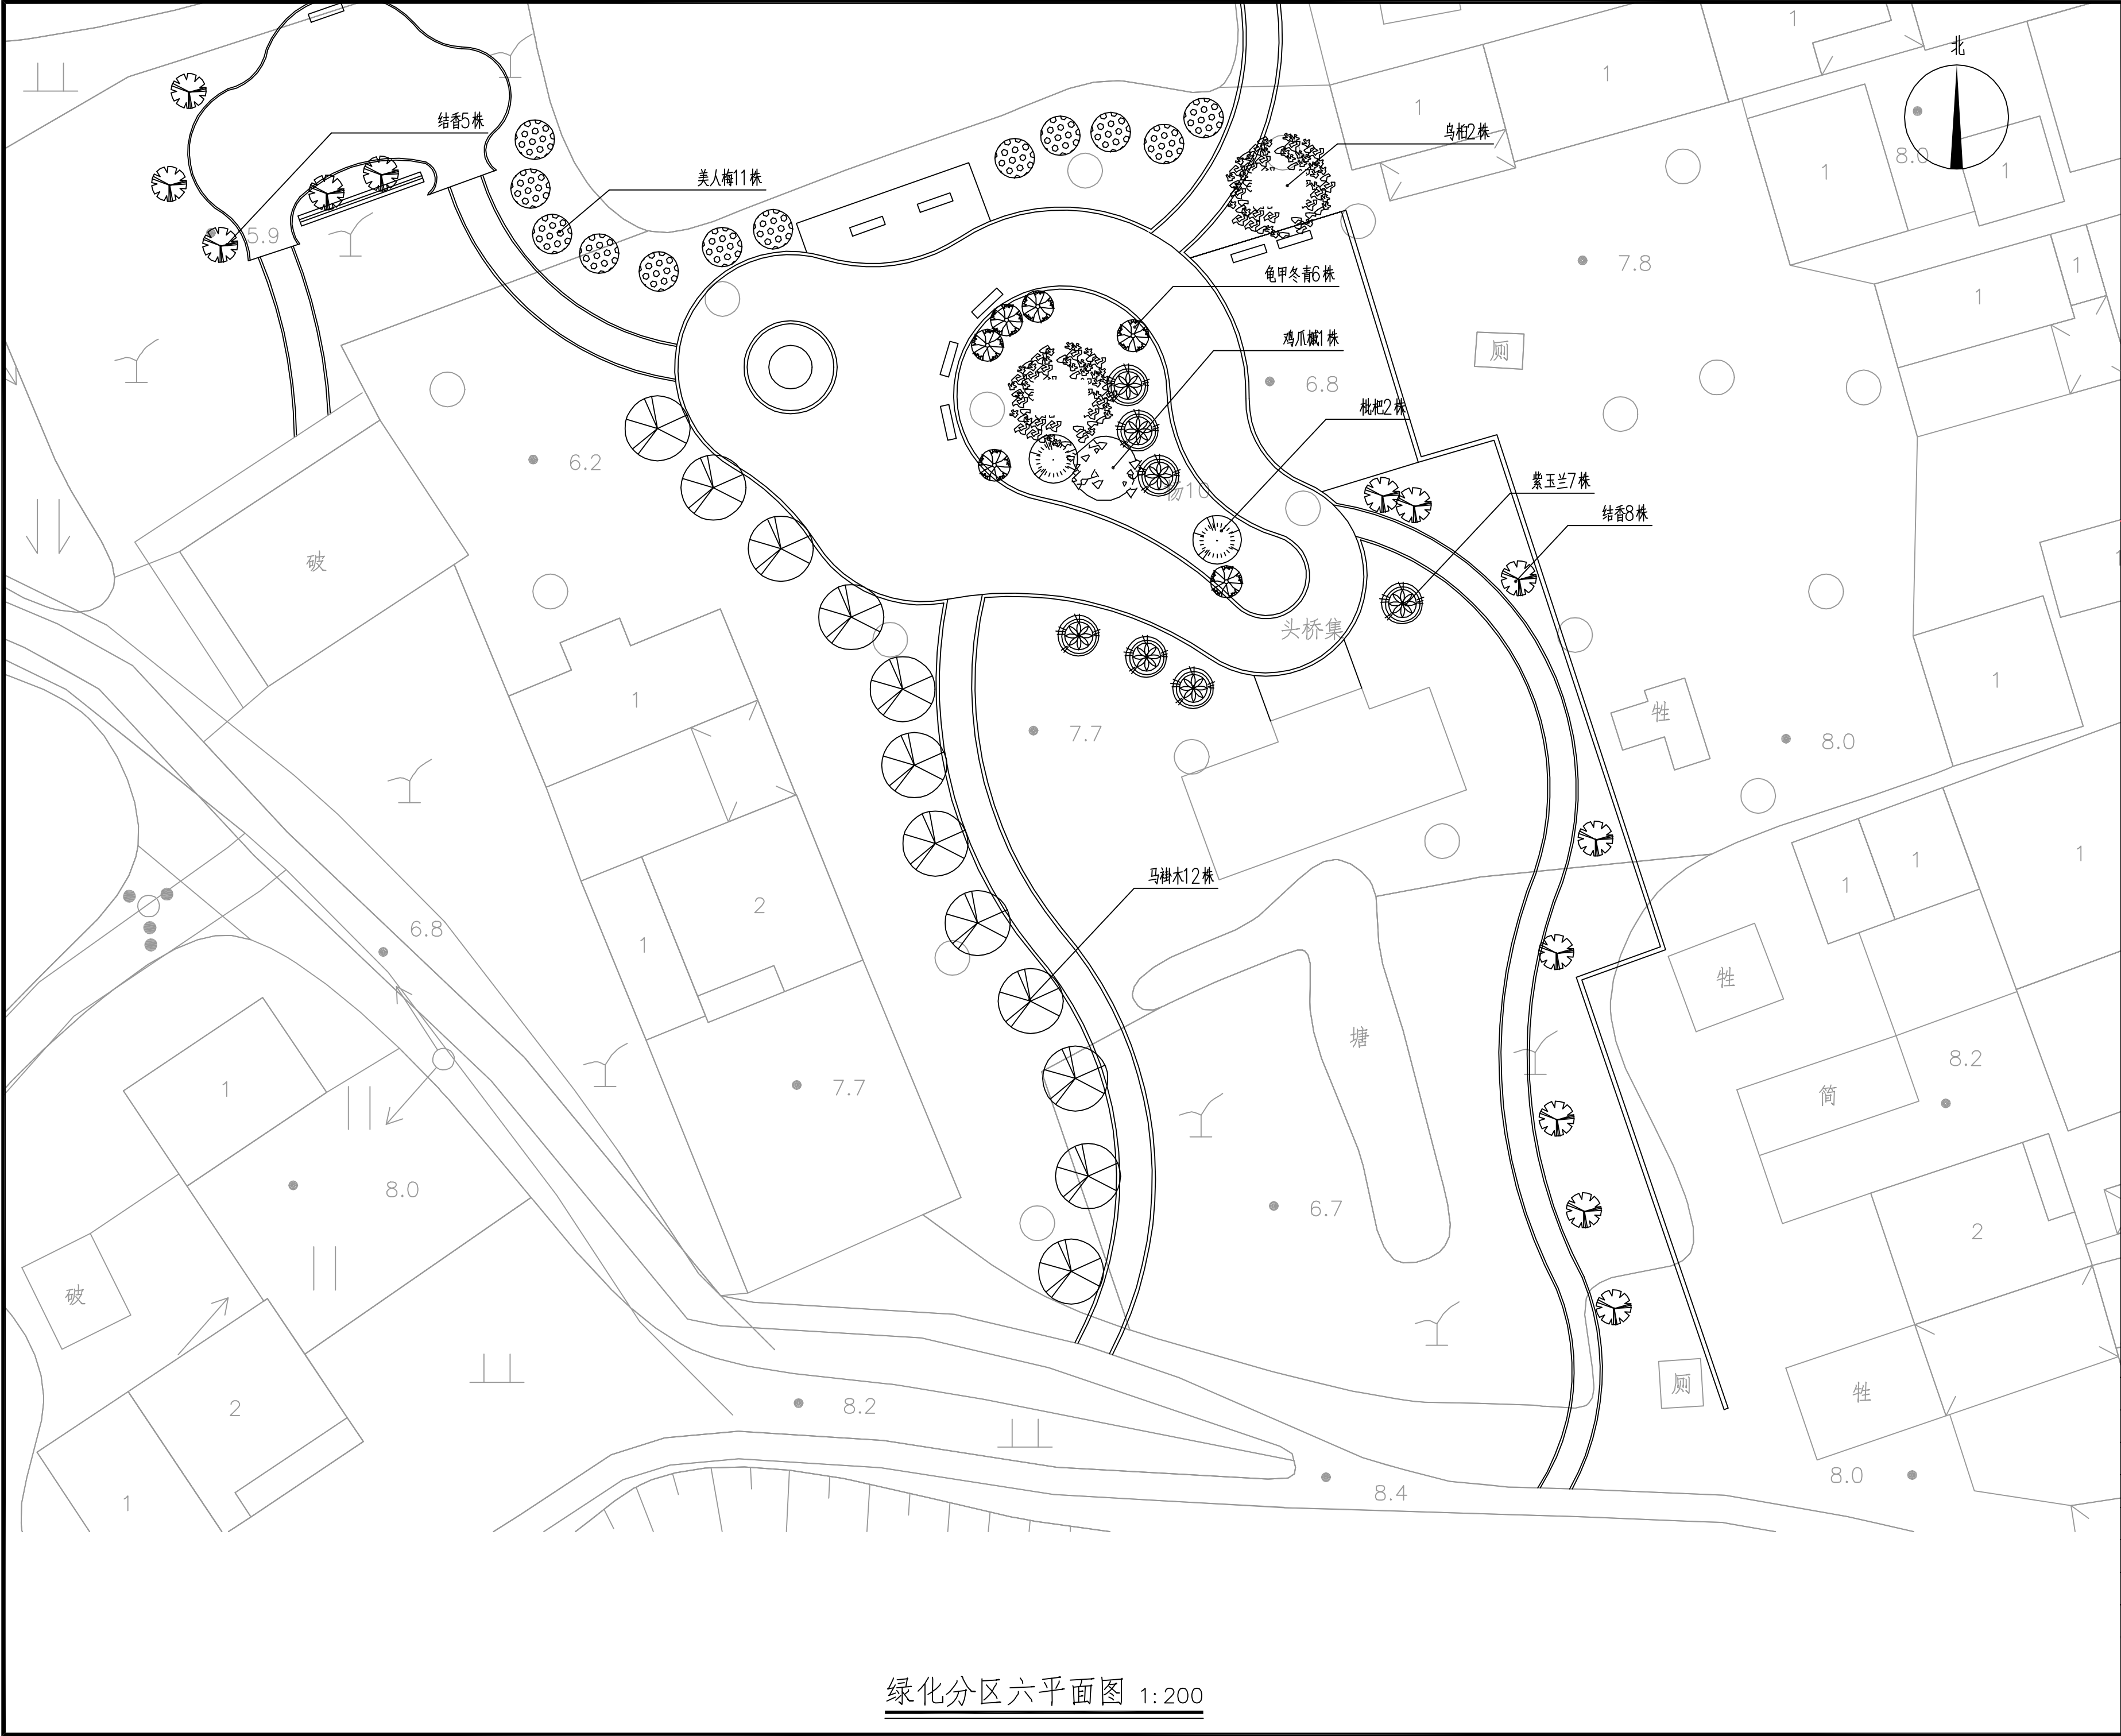

绿化分区六平面图 1:200



南京环宇建筑设计院有限公司

Nanjing Huanyu Architectural Design

Institute Co., Ltd

资质证书编号: A232001851

出图专用章:

江苏省工程勘察设计出图专用章

南京环宇建筑设计院有限公司
资质等级范围: 工程设计建筑行业建筑工程专业乙级; 工程设计市政行业给水工程专业乙级; 工程设计市政行业排水工程专业乙级; 工程设计市政行业道路工程专业乙级; 工程设计风景园林工程专项乙级;

资质证书编号: A232A17201 有效期至: 2029年06月13日


执业签章:

注释:
1. 本图未加盖本单位资质章无效;
2. 不得量取图纸尺寸施工, 以标注尺寸为准;
3. 施工及监理单位施工过程中发现图纸缺漏应及时告知设计院, 在设计出图相应变更后, 依据变更单进行施工;
4. 本图设计内容不得在其它地方使用;


专业会签 DISCIPLINE JOINTLY SIGNED BY			
(专业) DISCIPLINE	(签名) SIGNATURE	(专业) DISCIPLINE	(签名) SIGNATURE
建筑 ARCHITECTURE	张小路	暖通 HVAC	
结构 STRUCTURE	薛昌宝	道路 ROAD	
给排水 W. S&DR		装饰 DECORATIVE	
电气 ELECTRIC		景观 LANDSCAPE	

建设单位 CLIENT	龙池街道办事处
项目名称 PROJECT	龙池街道头桥村头桥组 传统村落整治项目
子项 SUB-PRO	室外景观
图纸内容 DRAWING	绿化分区六平面图
项目编号 PROJECT NO.	HY-GH2023011

绘图 DRAWN	(实名) NAME TYPED	(签名) SIGNATURE
设计 DESIGNED	徐天黎	徐天黎
校对 CHECKED	陶俊羽	陶俊羽
专业负责人 DISCIPLINE CHARGE	陶俊羽	陶俊羽
项目负责人 PROJECT DIRECTOR	徐天黎	徐天黎
审核 AUDITED	闵俊	闵俊
审定 VALIDATION	汪燕	汪燕
批准 APPROVED		
设计阶段 STATUS	施工图	图号 DRAWING NO.
专业 DISCIPLINE	园林	比例 SCALE
版号 EDITION NO.	1	日期 DATE
		2026.06
		景施-27
		1:200

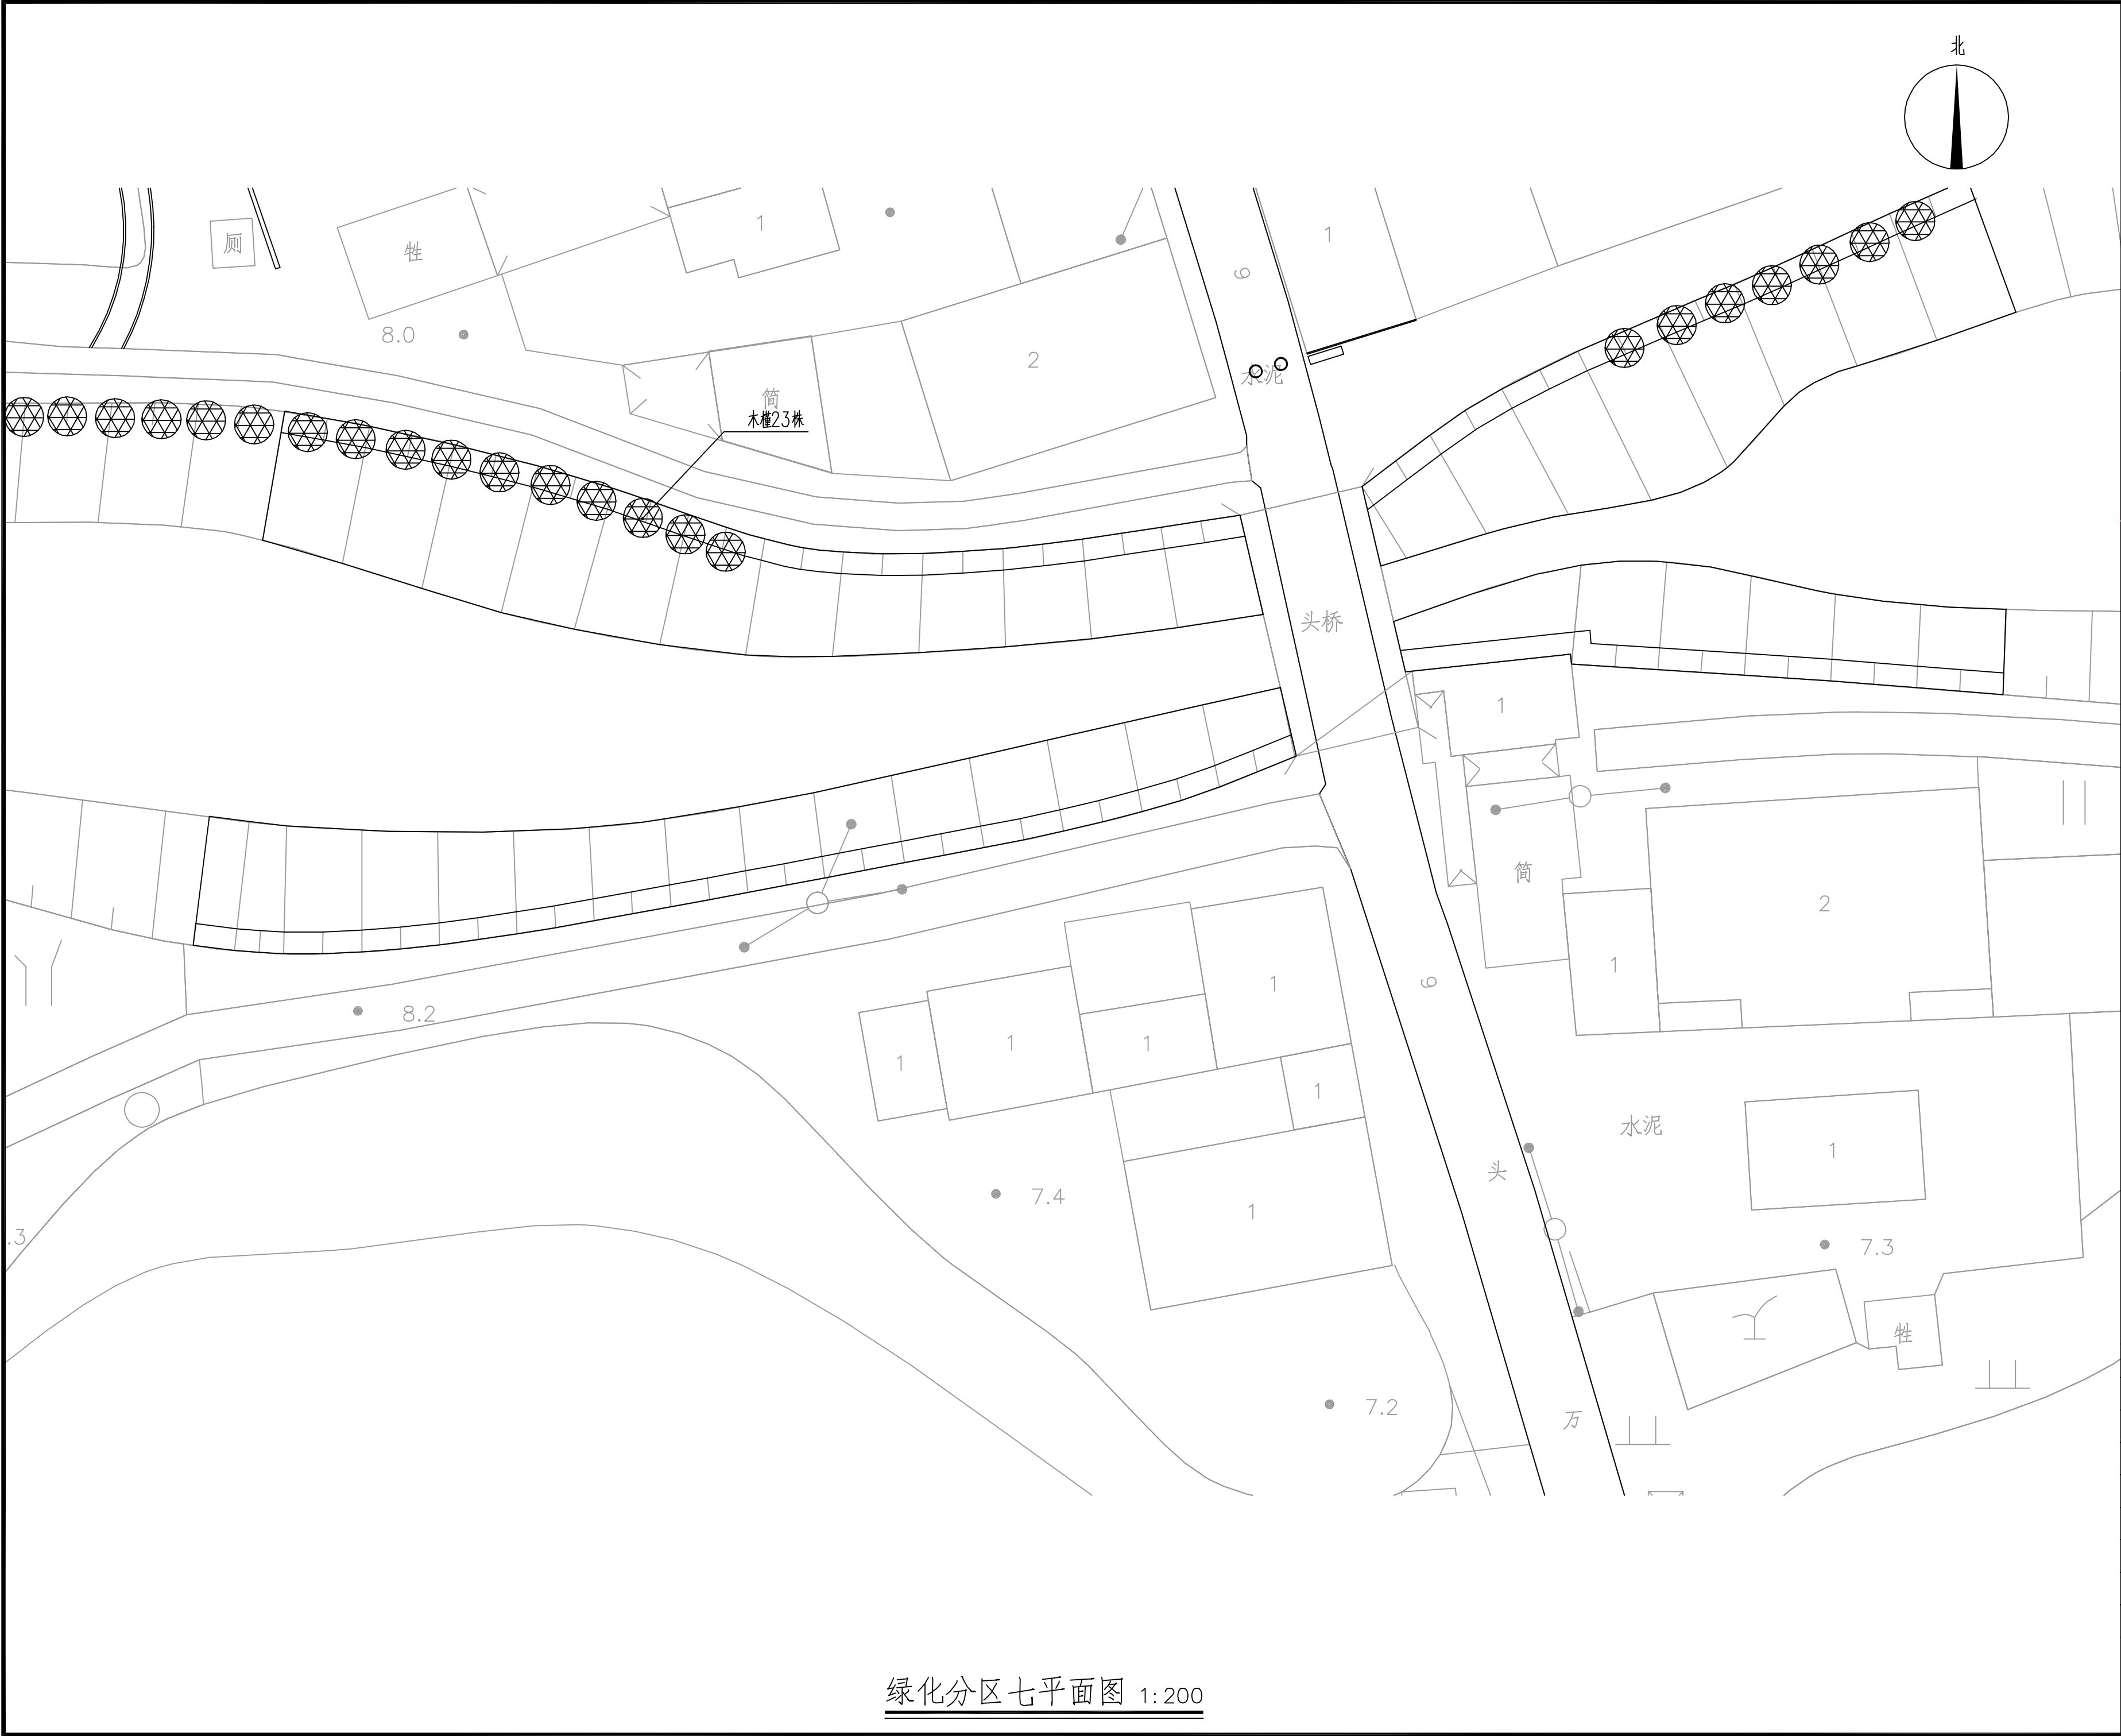

绿化分区七平面图 1:200

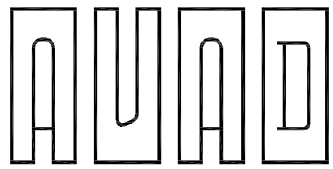

环宇设计

南京环宇建筑设计院有限公司

Nanjing Huanyu Architectural Design

Institute Co., Ltd

资质证书编号: A232001851

出图专用章:

江苏省工程勘察设计出图专用章

南京环宇建筑设计院有限公司

资质等级范围: 工程设计建筑行业建筑工程专业乙级; 工程设计市政行业给水工程专业乙级; 工程设计市政行业排水工程专业乙级; 工程设计市政行业道路工程专业乙级; 工程设计风景园林工程专项乙级;

资质证书编号:A232A17201 有效期至: 2029年06月13日

执业签章:

注释:

- 1.本图未加盖本单位资质章无效;
- 2.不得量取图纸尺寸施工,以标注尺寸为准;
- 3.施工及监理单位施工过程中发现图纸缺漏应及时告知设计院,在设计出图相应变更后,依据变更单进行施工;
- 4.本图设计内容不得在其它地方使用;

专业会签 DISCIPLINE JOINTLY SIGNED BY			
(专业) DISCIPLINE	(签名) SIGNATURE	(专业) DISCIPLINE	(签名) SIGNATURE
建筑 ARCHITECTURE	张小路	暖通 HVAC	
结构 STRUCTURE	薛昌宝	道路 ROAD	
给排水 W. & DR		装饰 DECORATIVE	
电气 ELECTRIC		景观 LANDSCAPE	

建设单位
CLIENT

龙池街道办事处

项目名称
PROJECT

龙池街道头桥村头桥组
传统村落整治项目

子项
SUB-PRO

室外景观

图纸内容
DRAWING

绿化分区七平面图

项目编号
PROJECT NO.


HY-GH2023011

	(实名) NAME TYPED	(签名) SIGNATURE
绘图 DRAWN	徐天黎	徐天黎
设计 DESIGNED	徐天黎	徐天黎
校对 CHECKED	陶俊羽	陶俊羽
专业负责人 DISCIPLINE CHARGE	陶俊羽	陶俊羽
项目负责人 PROJECT DIRECTOR	徐天黎	徐天黎
审核 AUDITED	闵俊	闵俊
审定 VALIDATION	汪燕	汪燕
批准 APPROVED		

设计阶段 STATUS	施工图	图号 DRAWING NO.	景施-28
专业 DISCIPLINE	园林	比例 SCALE	1:200
版号 EDITION NO.	1	日期 DATE	2026.06



石磨小品参考图

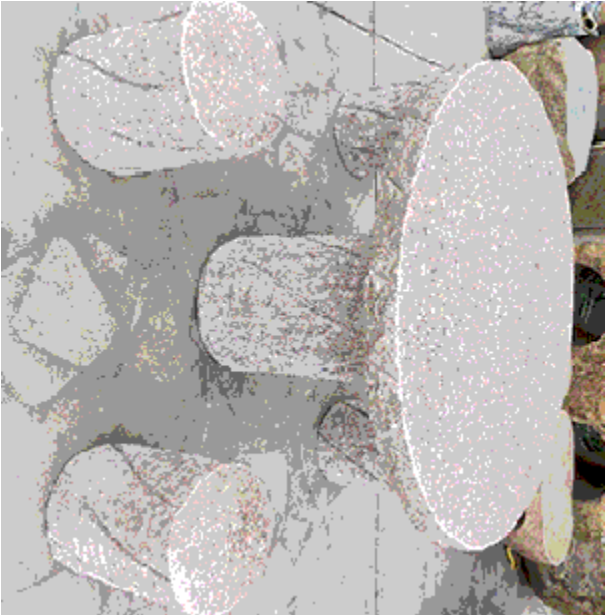

石桌凳参考图



立柱	$\varphi 51 \times 0.5$
横梁	$\varphi 25 \times 0.4$
格栅杆	$\varphi 19 \times 0.3$
立柱间距	2米



球墨盖板参考图



仿古水井参考图

菜地栅栏参考图