


图框代号: TKA3

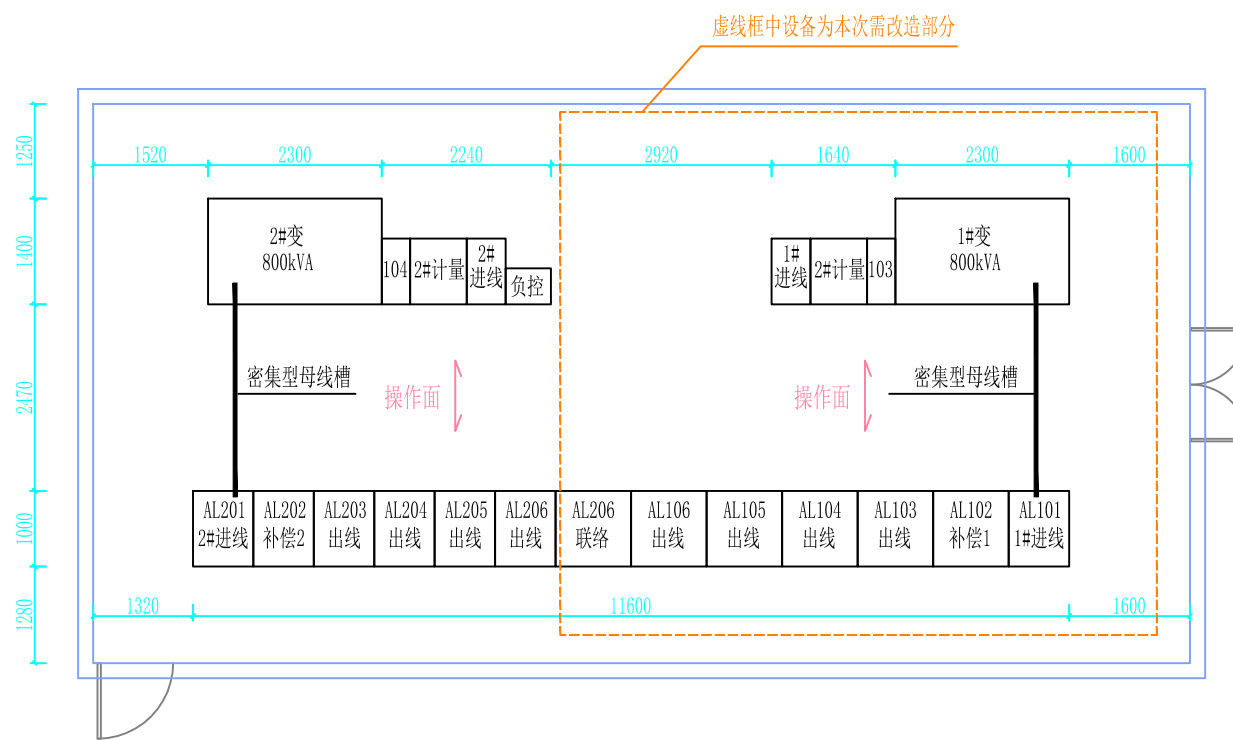

说明:

1. 本图由设计人员现场手工测量后绘制, 如存在误差, 请以现场实际尺寸为准。
2. 1#电源进线引自10kV公教线101#, 2#电源进线引自10kV兰园线102#。
3. 设备施工安装前, 施工单位应对整套电气施工图纸进行全面的了解, 并仔细阅读施工说明, 不详之处应及时与设计单位联系。
4. 其他未尽事宜严格按照国家现行的电力工程施工及验收规范执行。

此图未加盖出图专用章无效

					工程		设计阶段	
			审定者	设计者		改造前变电所电气平面布置图		
			审核者	CAD 制图				
			专业负责人	比例				
专业	会签人	日期	复核者	日期	年月	图号	-D0103	