




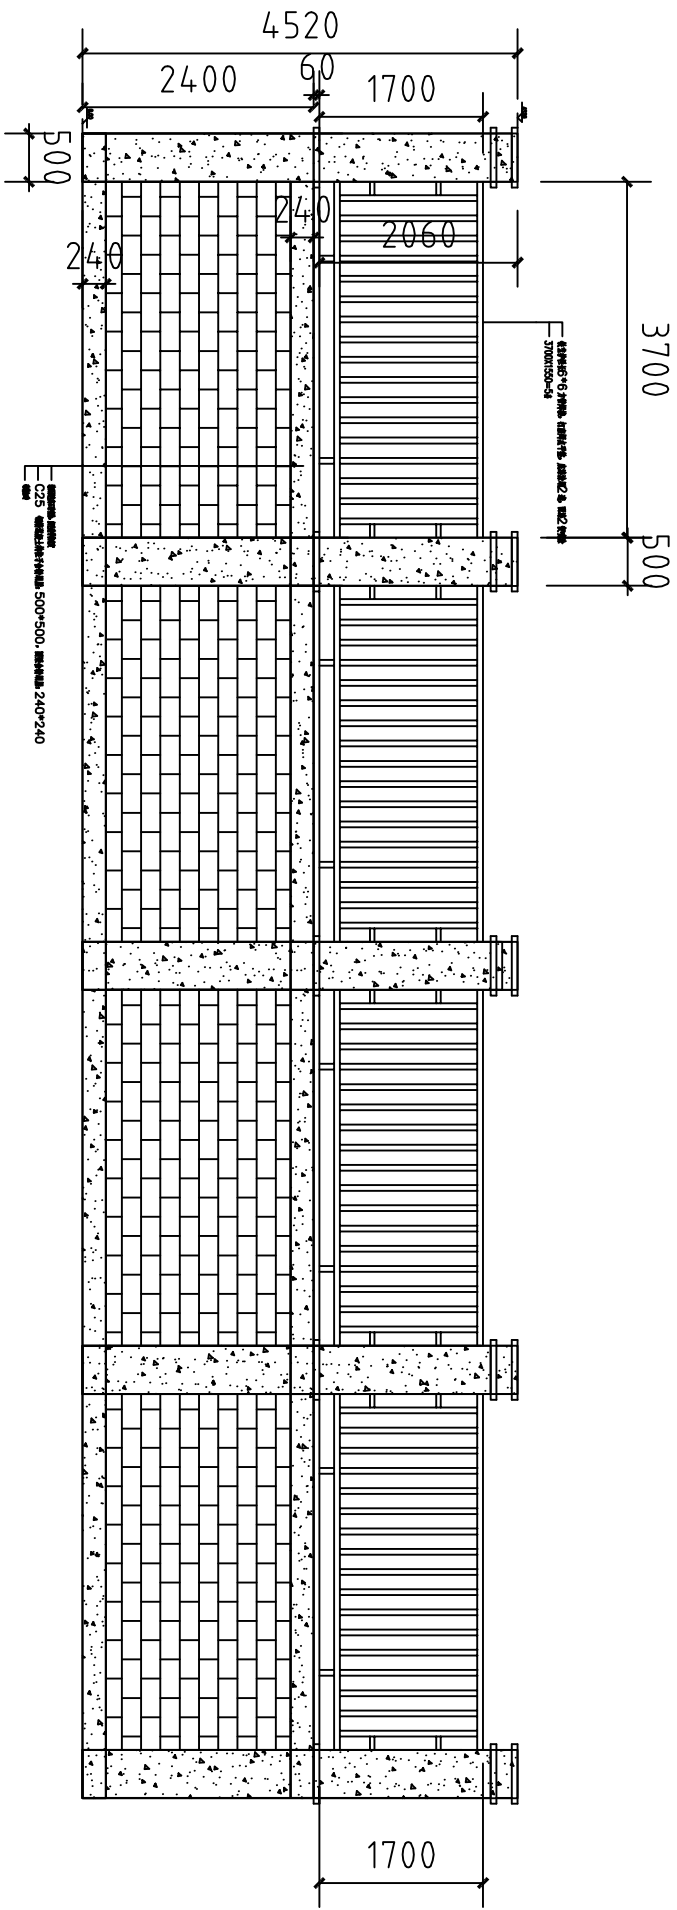

围墙标准段基础平面图
围墙长度: 18.9米
因学校未能提供原有围墙施工图纸, 学校
和相邻小区场地高度不明, 暂以学校场地
以上围墙标准新做, 待原有围墙拆除后根
据实际情况判定围墙是否存在问题再
进行设计调整

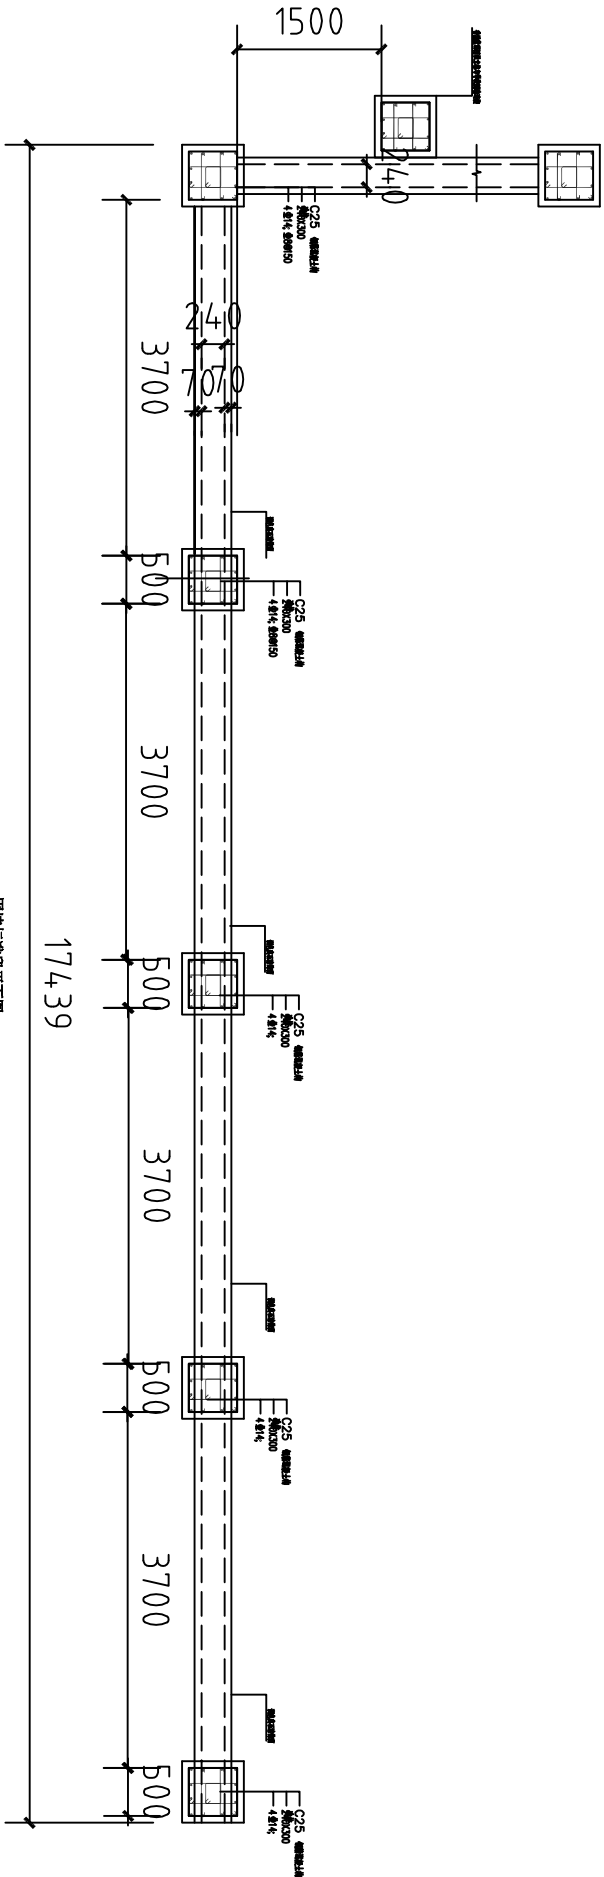

围墙标准段平面图 1:25

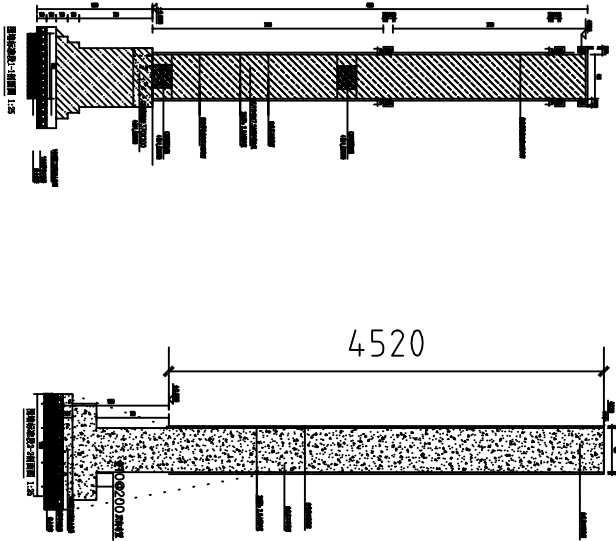

备注 以实际尺寸为准

JG

地址 13770645687
电话 13770645687
传真 13770645687

Tel: 13770645687
Fax: 13770645687

工程经理 曾祥林

业主 马桂生

设计师 曾祥林

制图 曾祥林

SCALE

APPROVED

NUMBER 01

工程经理
MANAGER OF ENGINEERING