



建筑有调整，房间位置有变动！请设计院考量。

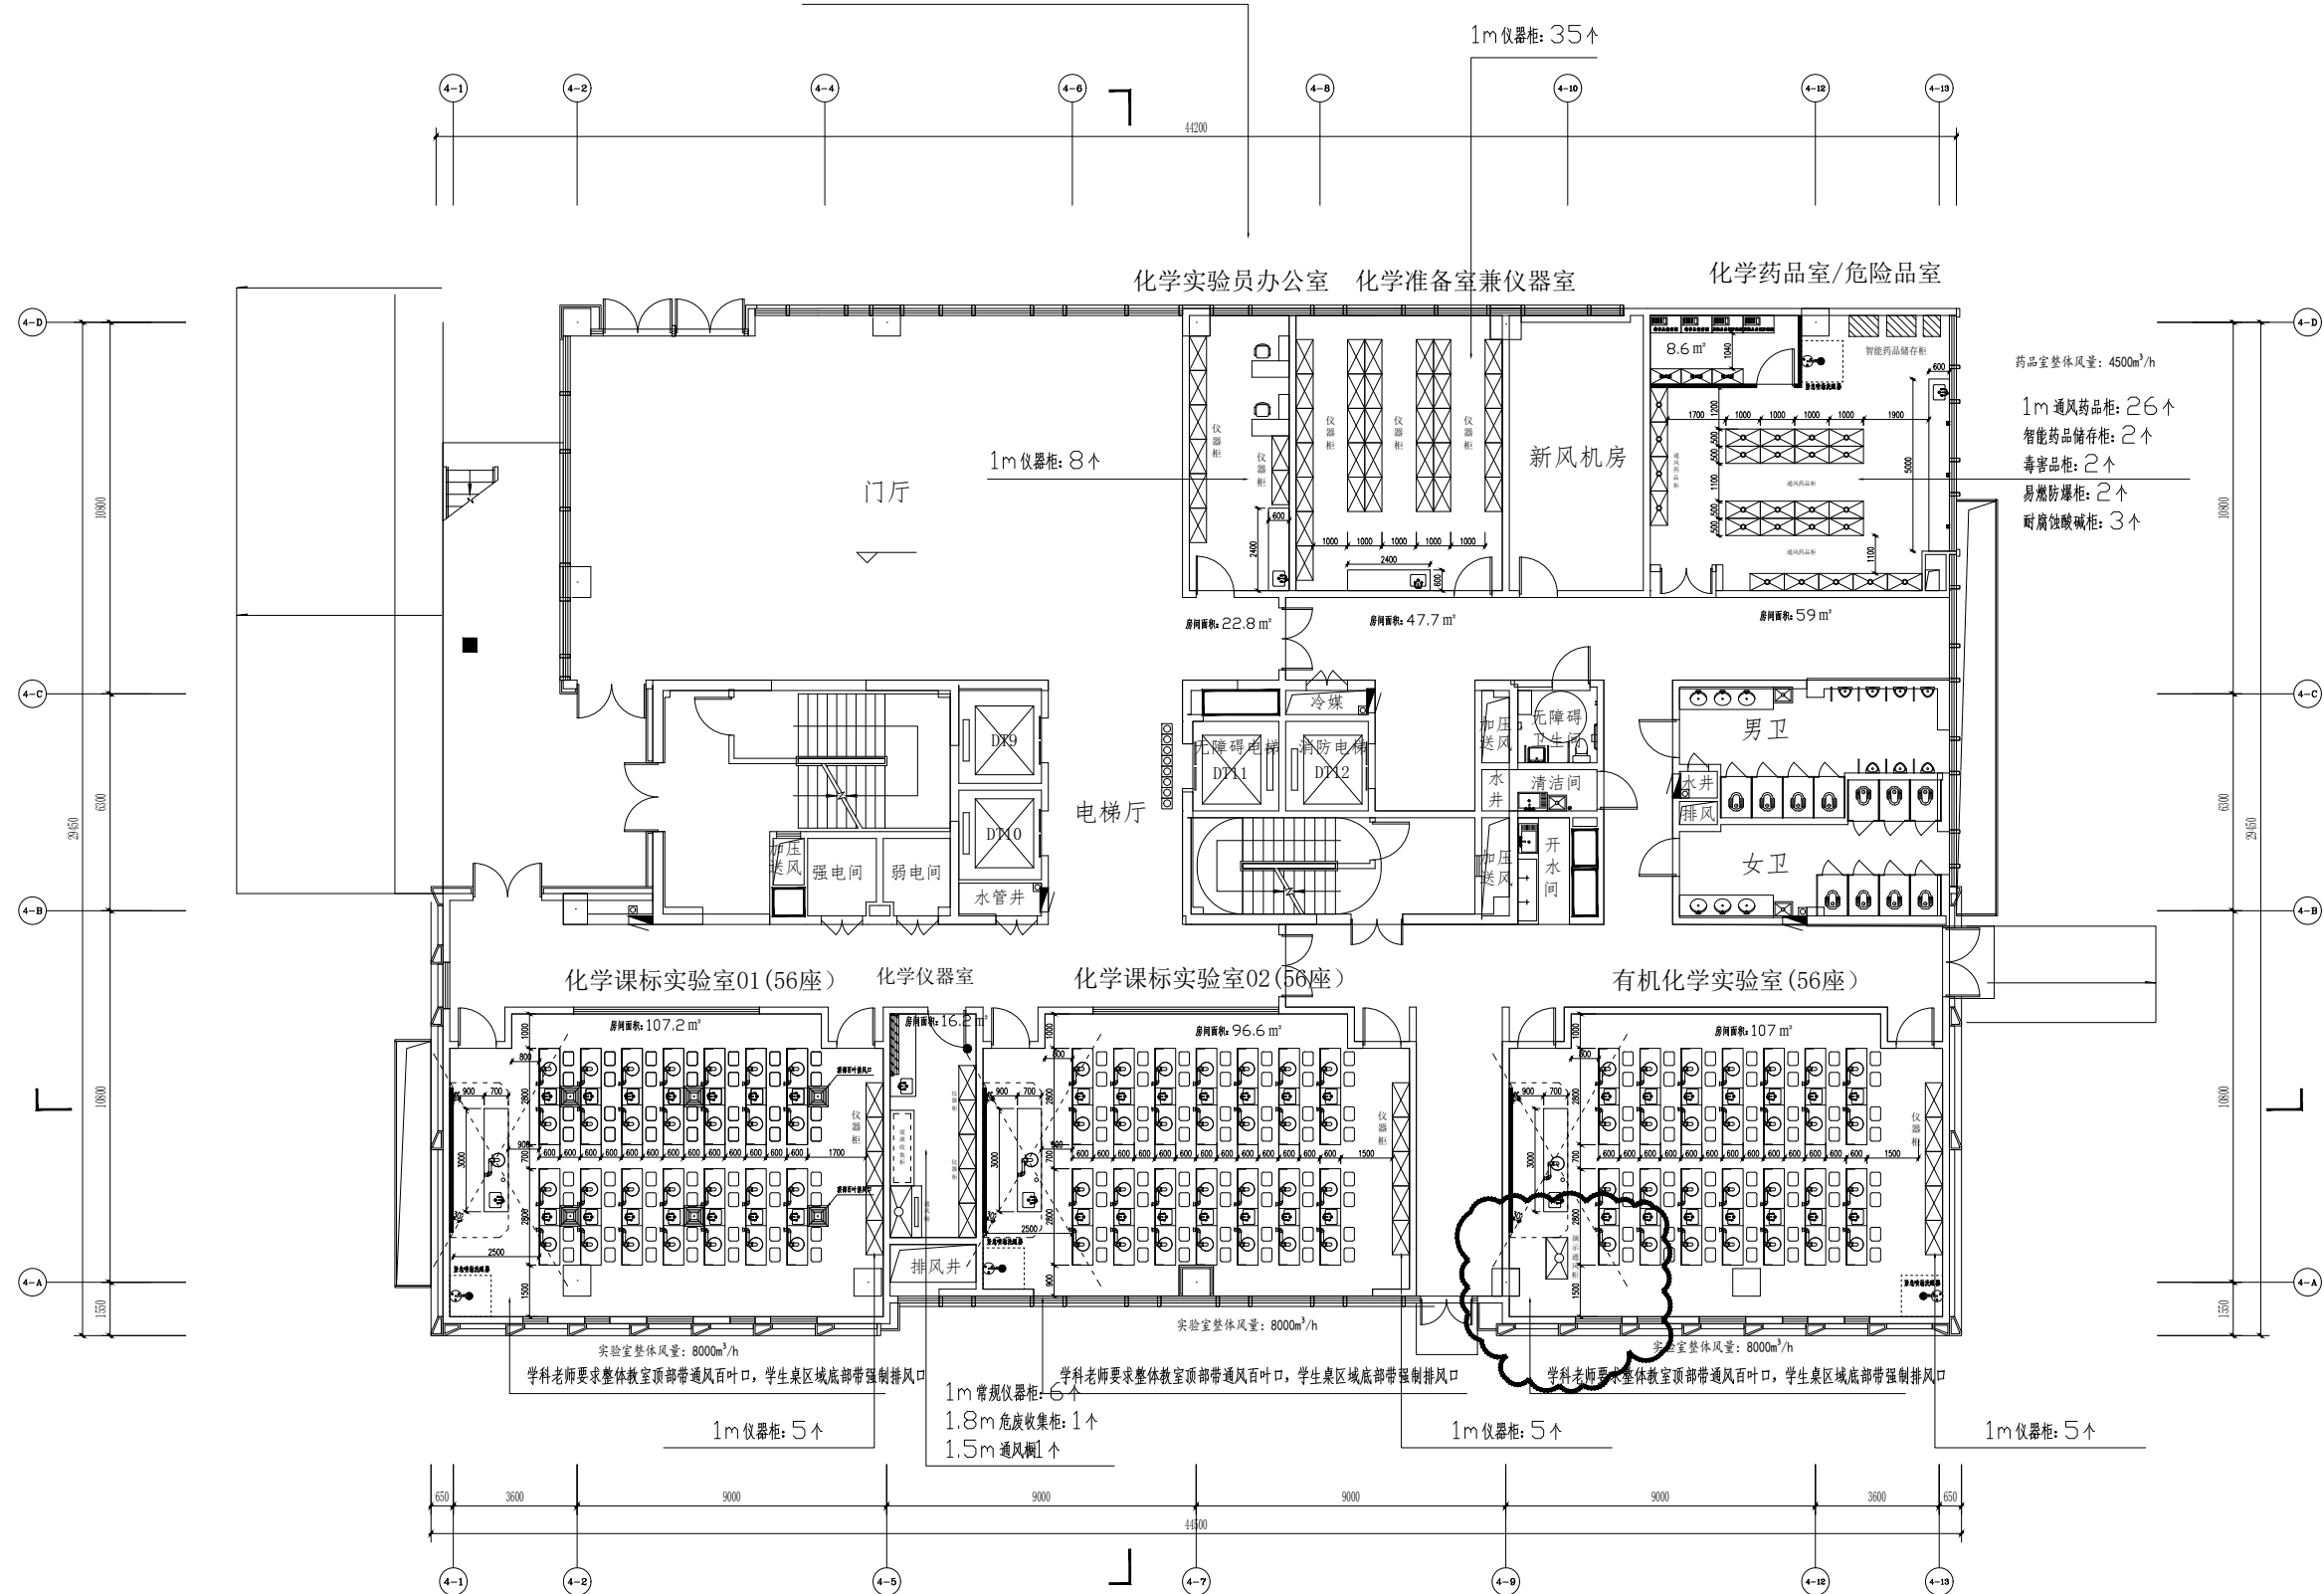

一层平面布置图

	类别	审定	审核	工程负责	工种负责	校对	设计	制图	方案	工程名称 南京市第二十九中学新校区	图名 一层平面布置图	工程号
	签名											图别
	日期											图号

建筑有调整，房间位置有变动！请设计院考量。

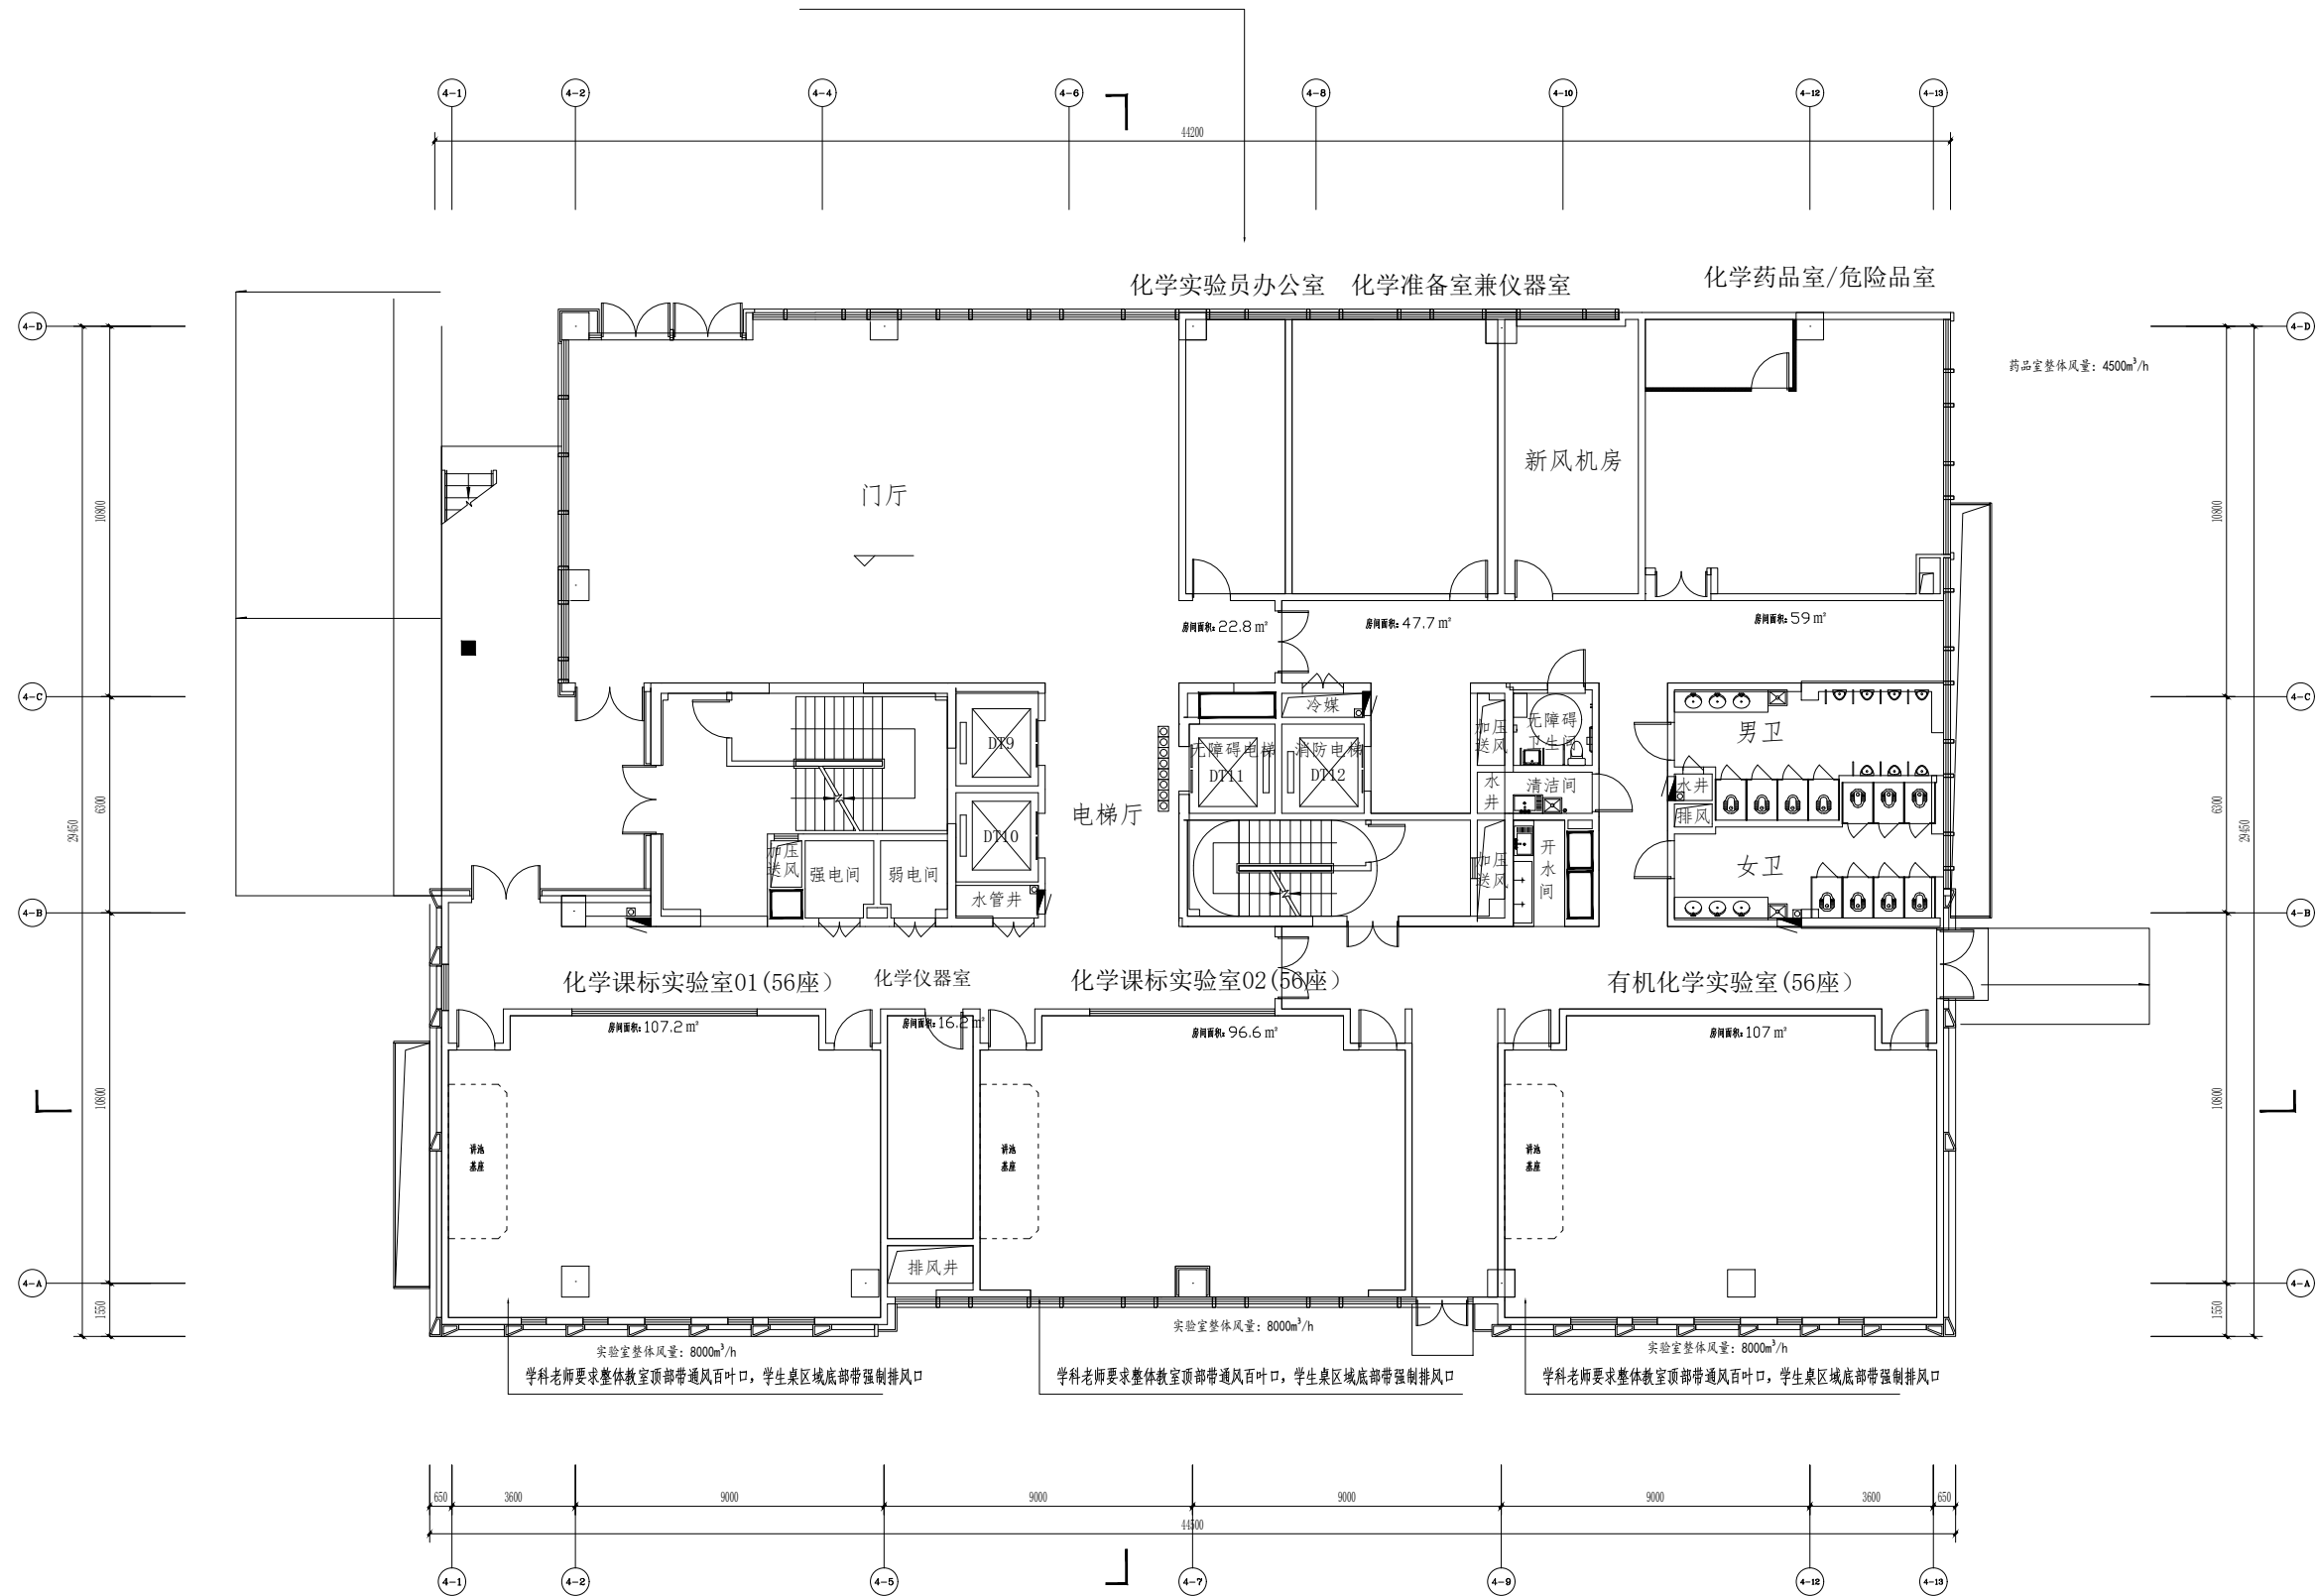

一层平面布置图

	类 别	审 定	审 核	工程负责	工种负责	校 对	设 计	制 图	方 案	工 程 名 称 南京市第二十九中学新校区	图 名 一层讲池尺寸图	工程号	
	签 名											图 别	
	日 期											图 号	

