


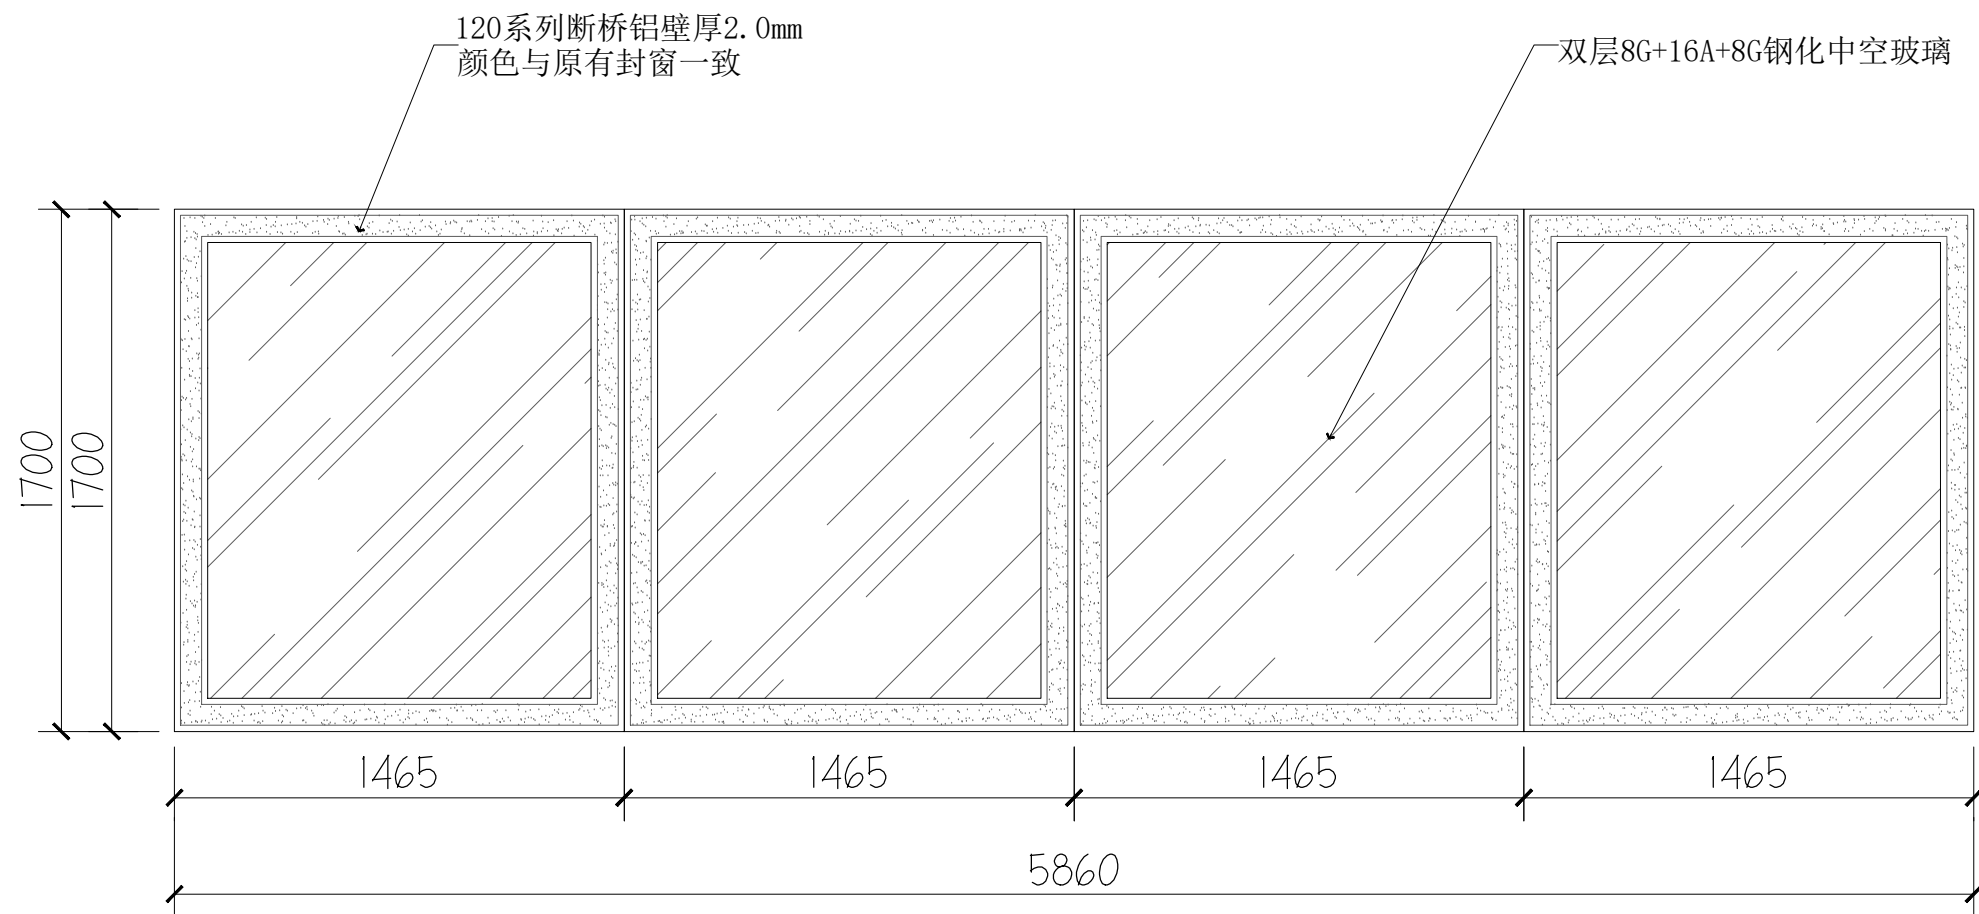


01 楼梯平台封闭1、2(2F无窗)

SCALE 1:16

外开窗加防坠链, 密封胶: 三元乙丙发泡胶条, 三道密封设计

施工前需定制厂家测量校正洞口尺寸及垂直度进行深化, 根据实际结构可增加加强中挺确保安全性;

CLIENT 委托方		
南京六合区高级中学		
PROJECT 项目名称		
PROJECT No. 工程编号		
TITLE 图纸内容		
连廊封窗		
APPROVED BY 批准		
PROJECT MANAGER 项目负责人		
专业负责人	专业负责	
方案	方案	
设计	设计	
绘图	制图	
校核	校核	
审核	审核	
阶段	方案	
VER 版本号	No. 图纸编号	
A		
DATE 日期		
2025-5		

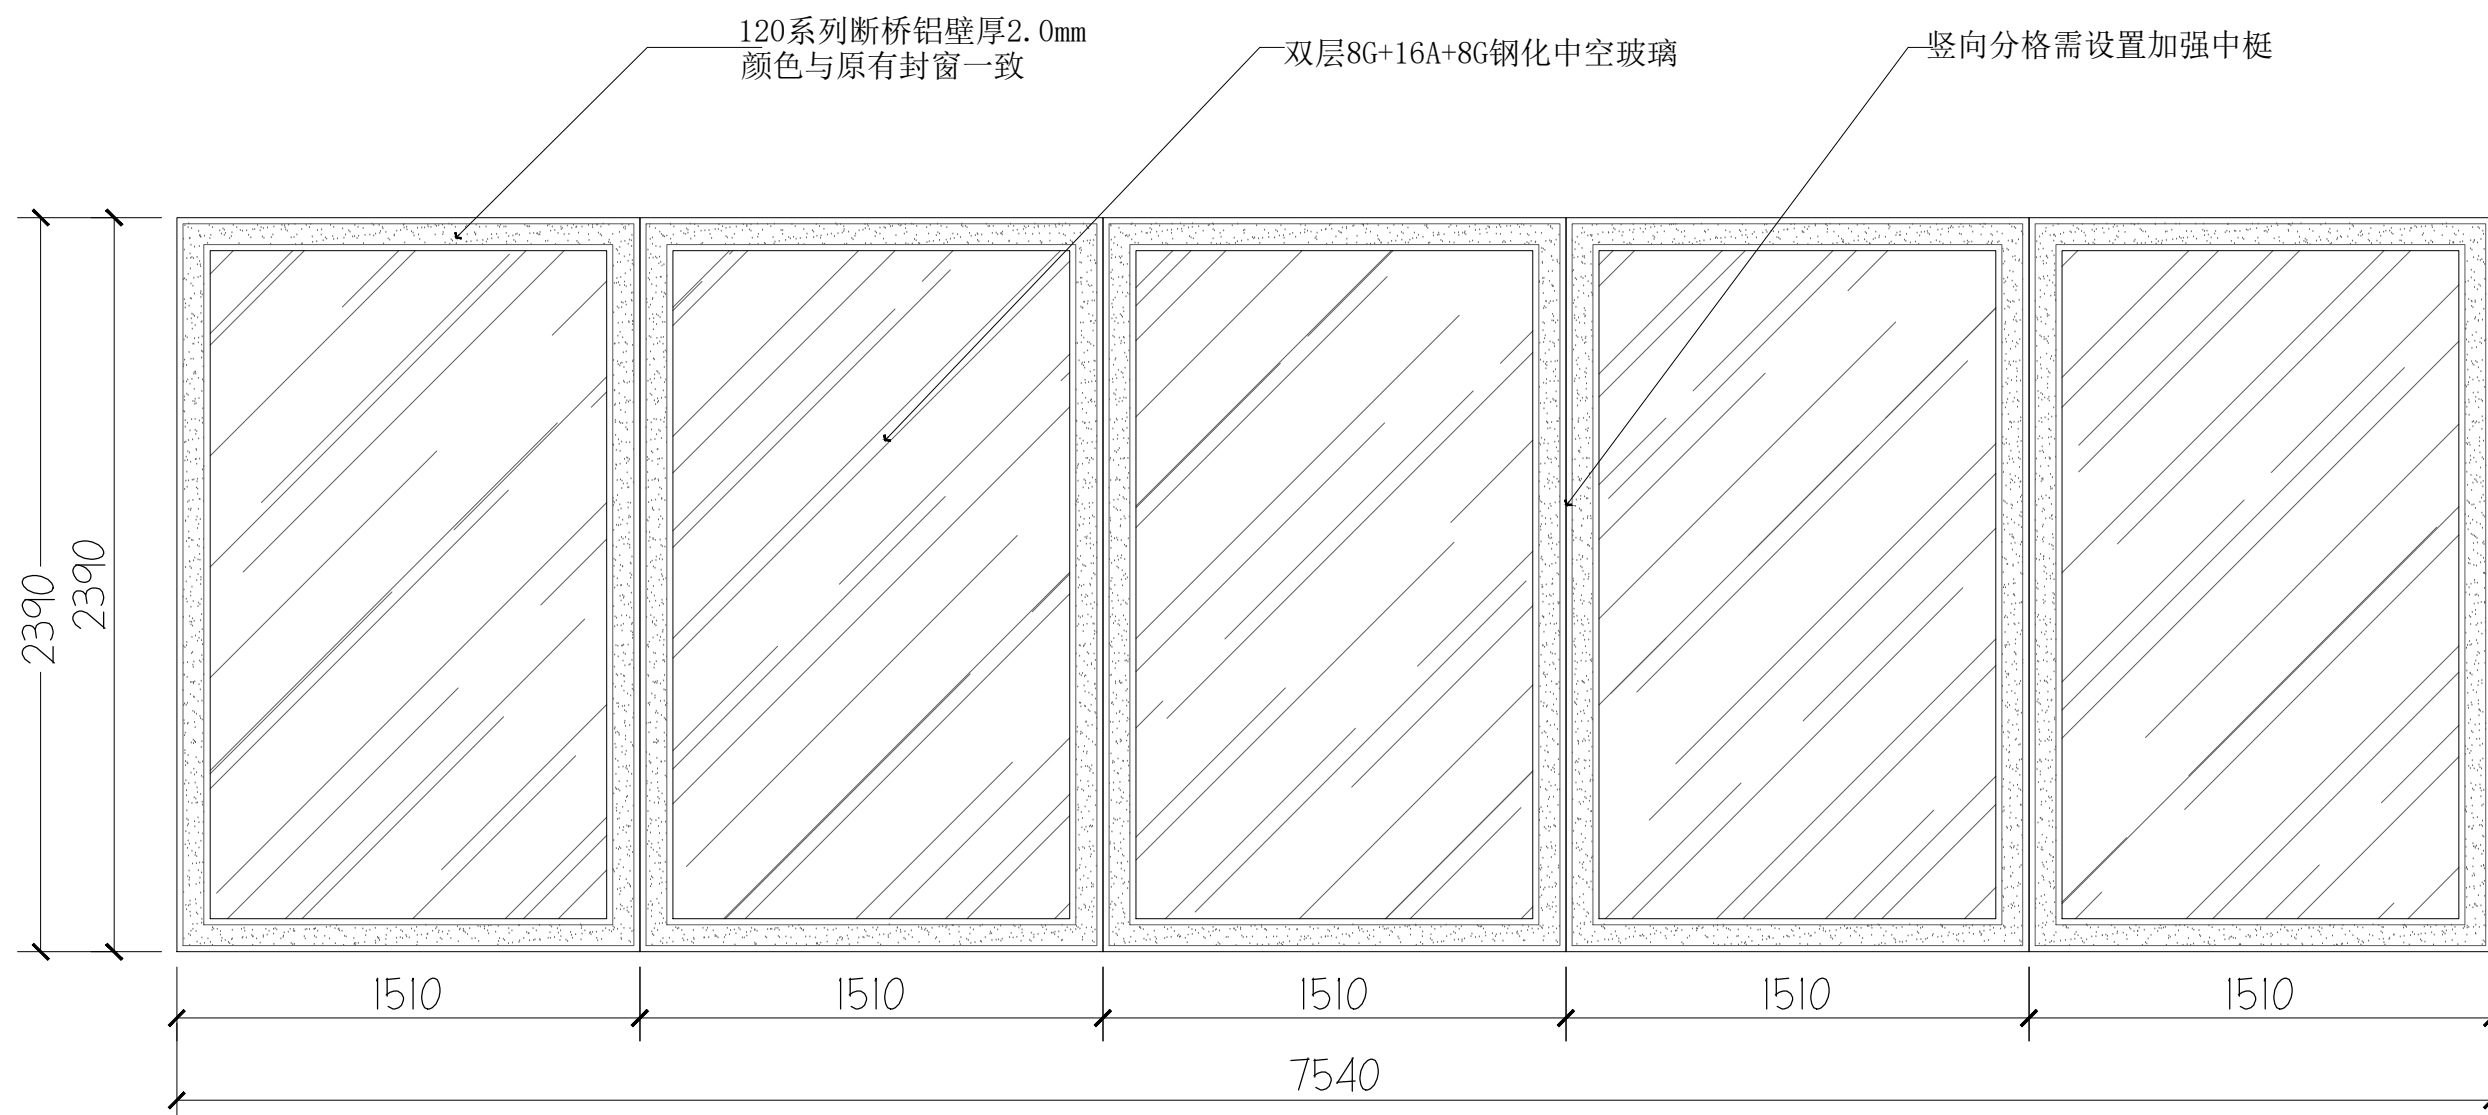

02


连廊封闭(2F、3F无窗)

SCALE 1:16

密封胶：三元乙丙发泡胶条，三道密封设计

施工前需定制厂家测量校正洞口尺寸及垂直度进行深化, 根据实际结构可增加强中挺确保安全性;

CLIENT 委托方		
南京六合区高级中学		
PROJECT 项目名称		
PROJECT No. 工程编号		
TITLE 图纸内容		
连廊封窗		
APPROVED BY 批准		
PROJECT MANAGER 项目负责人		
专业负责人	专业负责	
方案	方案	
设计	设计	
绘图	制图	
校核	校核	
审核	审核	
阶段	方案	
VER 版本号	No. 图纸编号	
A		
DATE 日期		
2025-5		

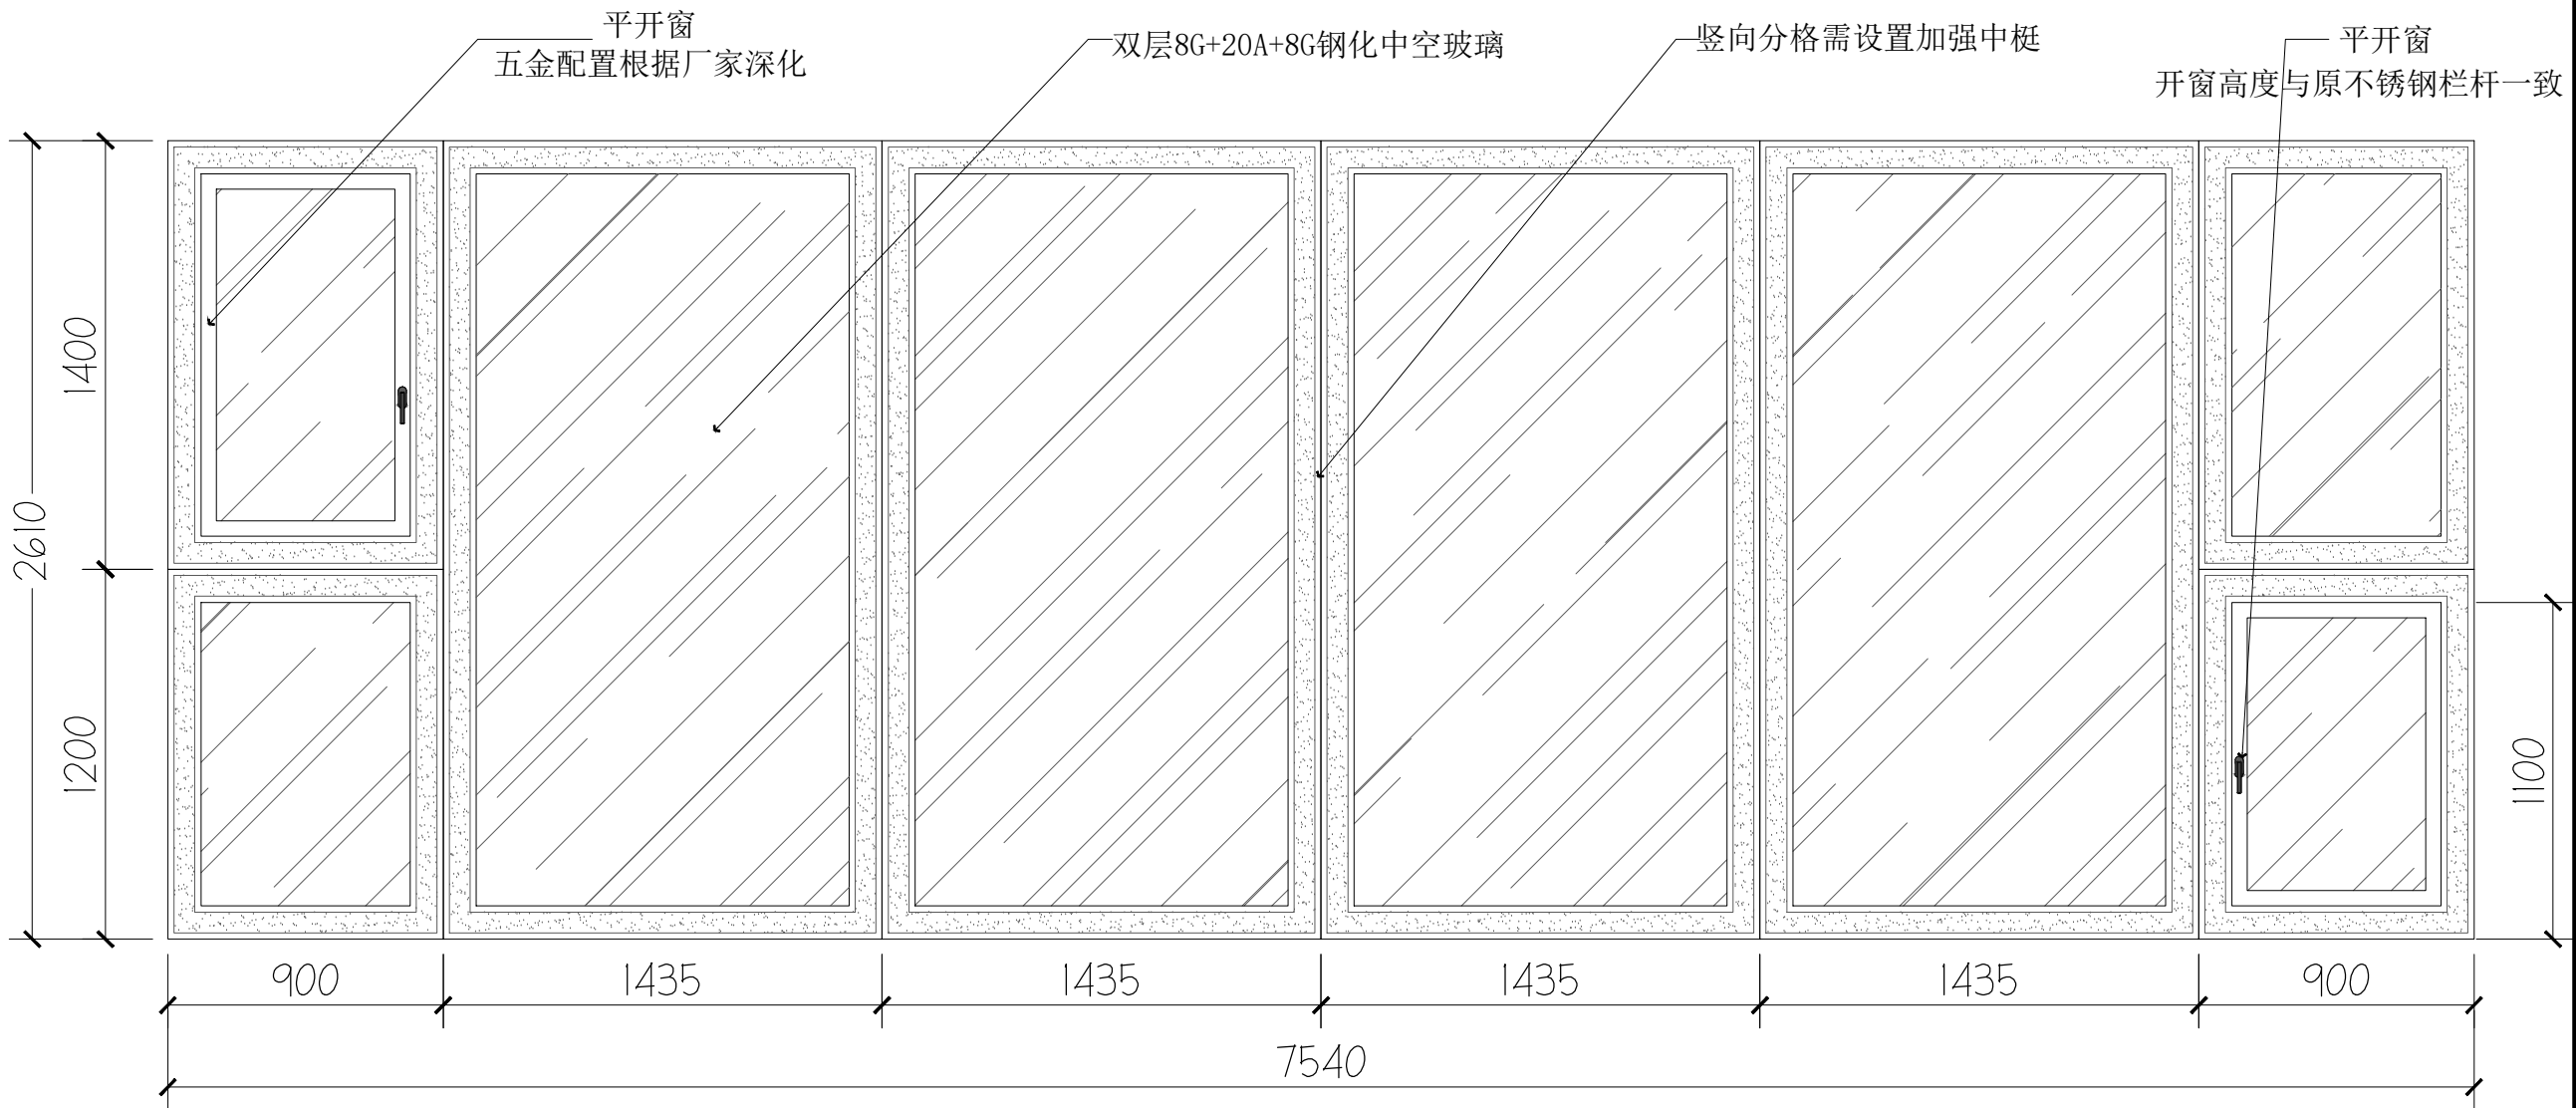

01 连廊封闭(有窗)

SCALE 1:16

外开窗加防坠链, 密封胶: 三元乙丙发泡胶条, 三道密封设计, 窗框底部需设排水孔

施工前需定制厂家测量校正洞口尺寸及垂直度进行深化, 根据实际结构可增加强中梃确保安全性;

CLIENT 委托方		
南京六合区高级中学		
PROJECT 项目名称		
PROJECT No. 工程编号		
TITLE 图纸内容		
连廊封窗		
APPROVED BY 批准		
PROJECT MANAGER 项目负责人		
专业负责人	专业负责	
方案	方案	
设计	设计	
绘图	制图	
校核	校核	
审核	审核	
阶段	方案	
VER 版本号	No. 图纸编号	
A		
DATE 日期		
2025-5		