



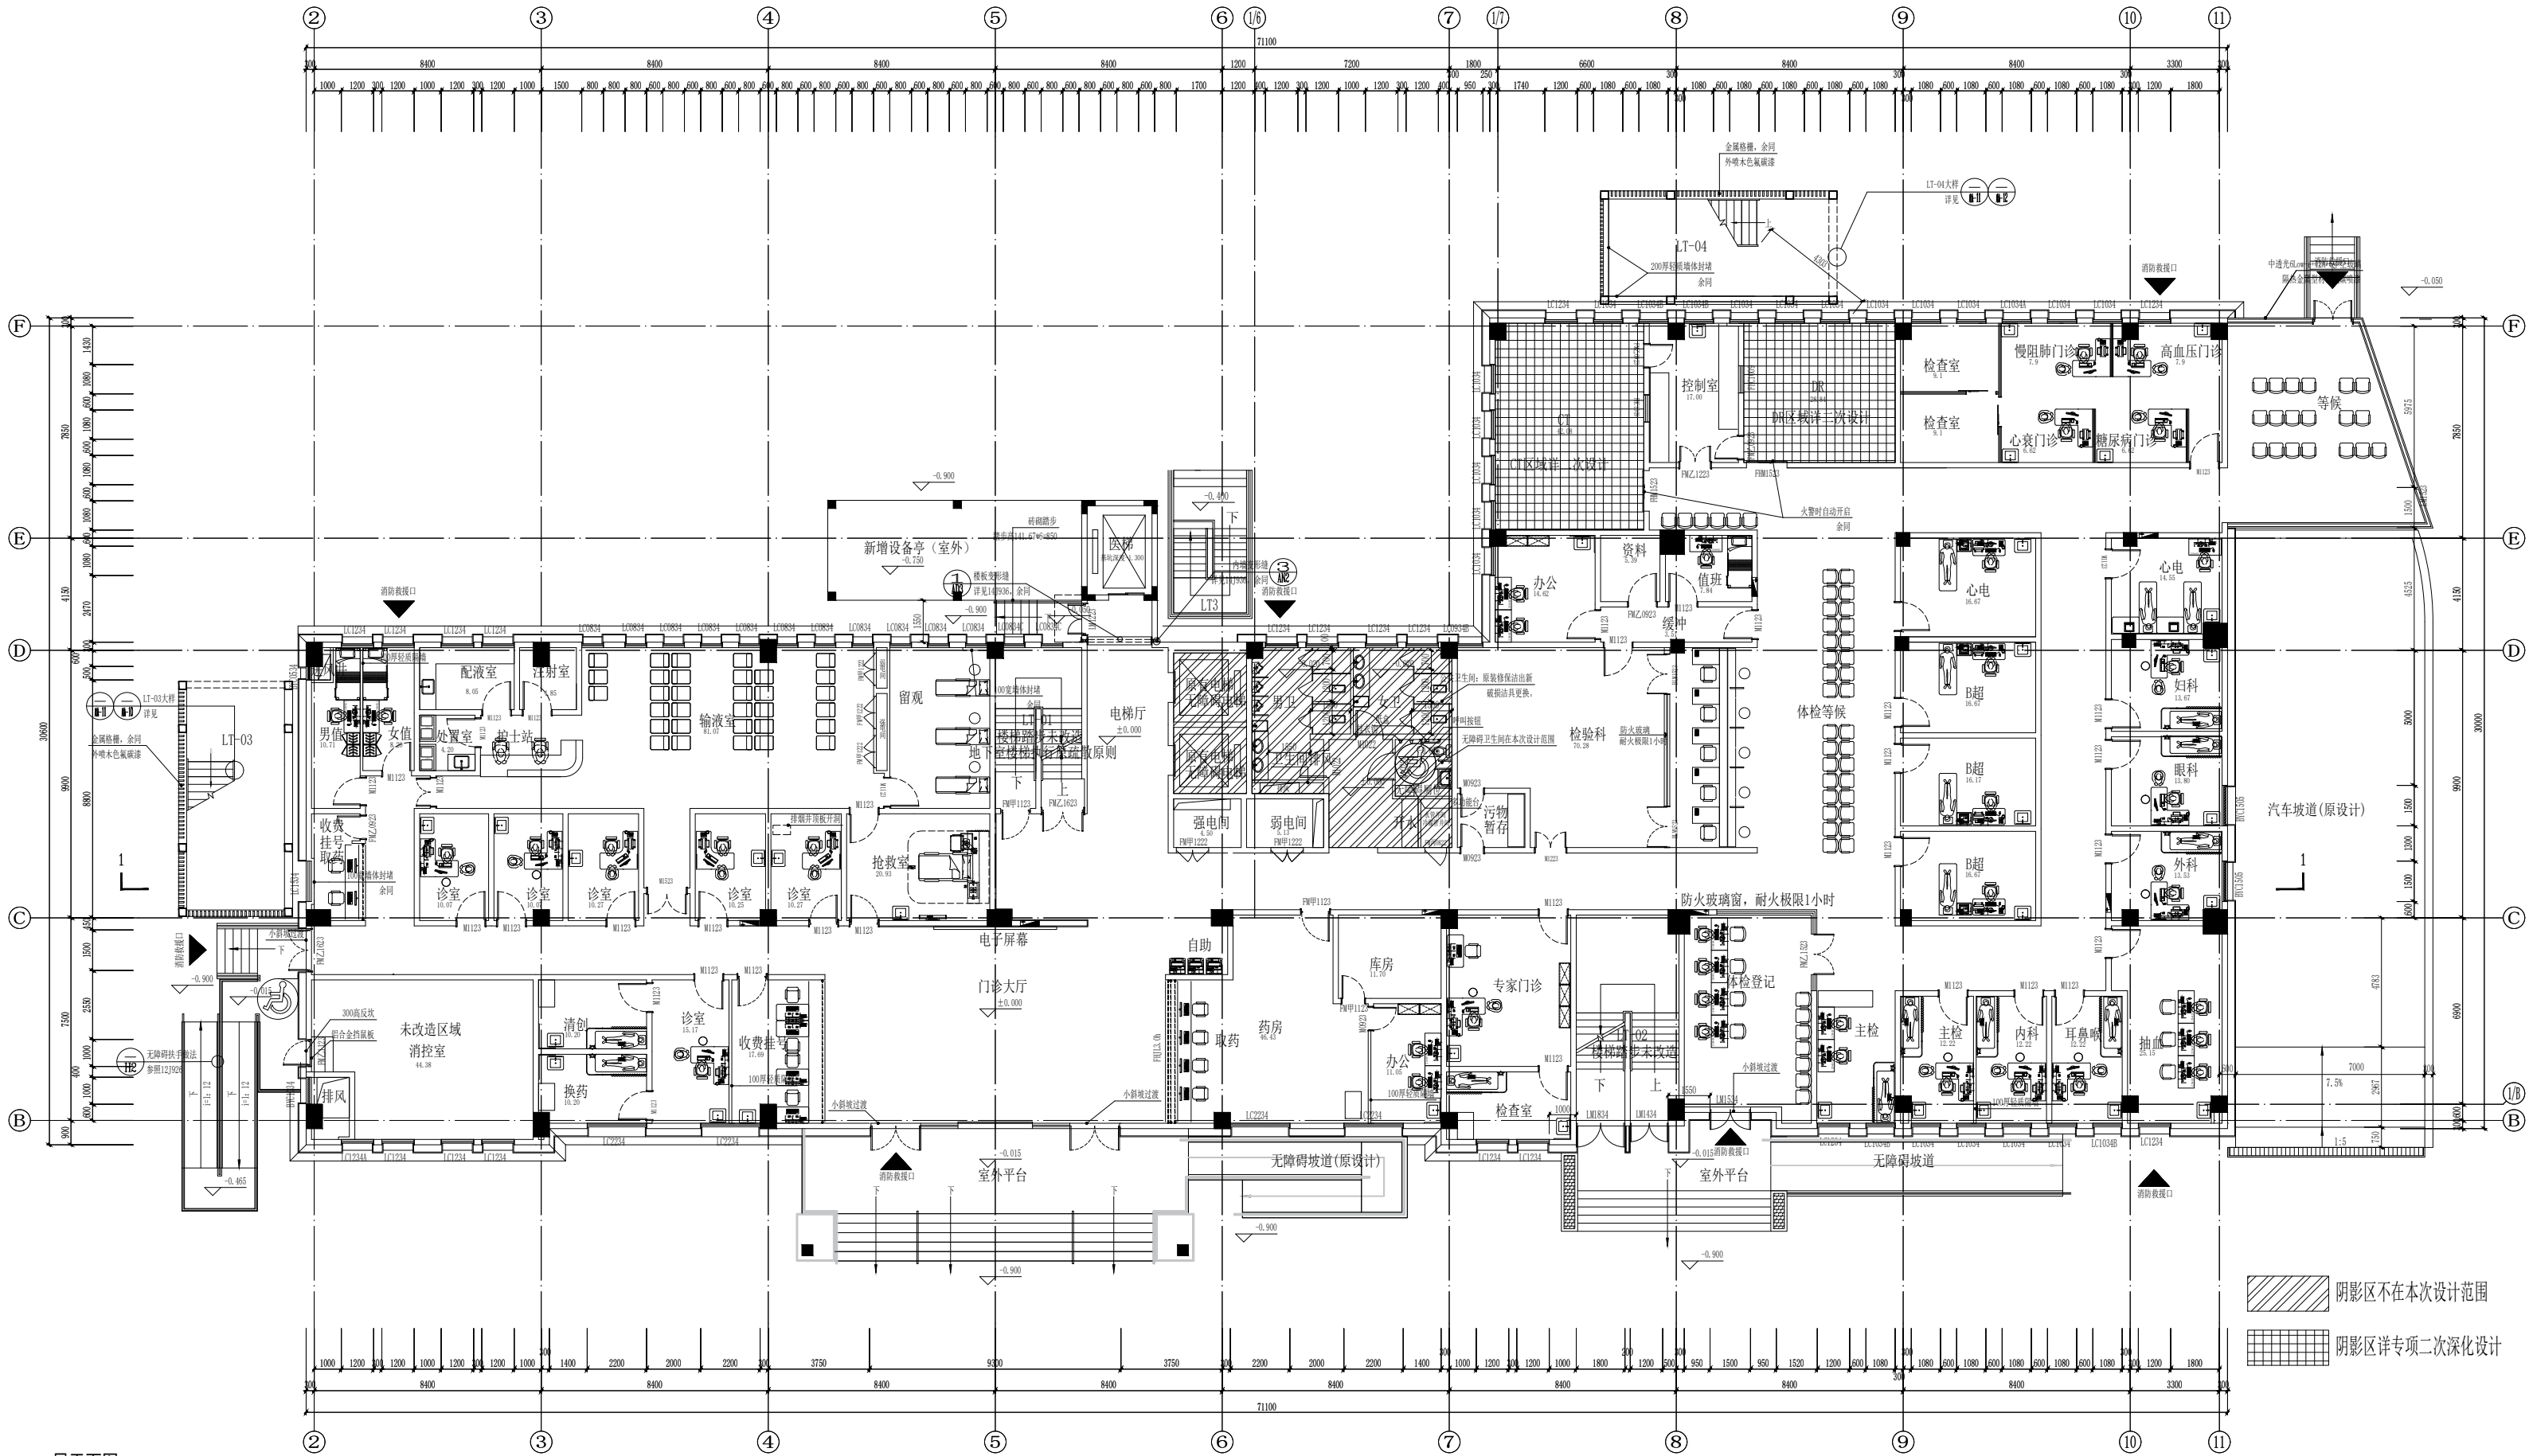

一层平面图 1:100 ±0.000
本层建筑面积 1818.80 平方米
地上建筑面积 6205.80 平方米 总建筑面积 8835.51 平方米

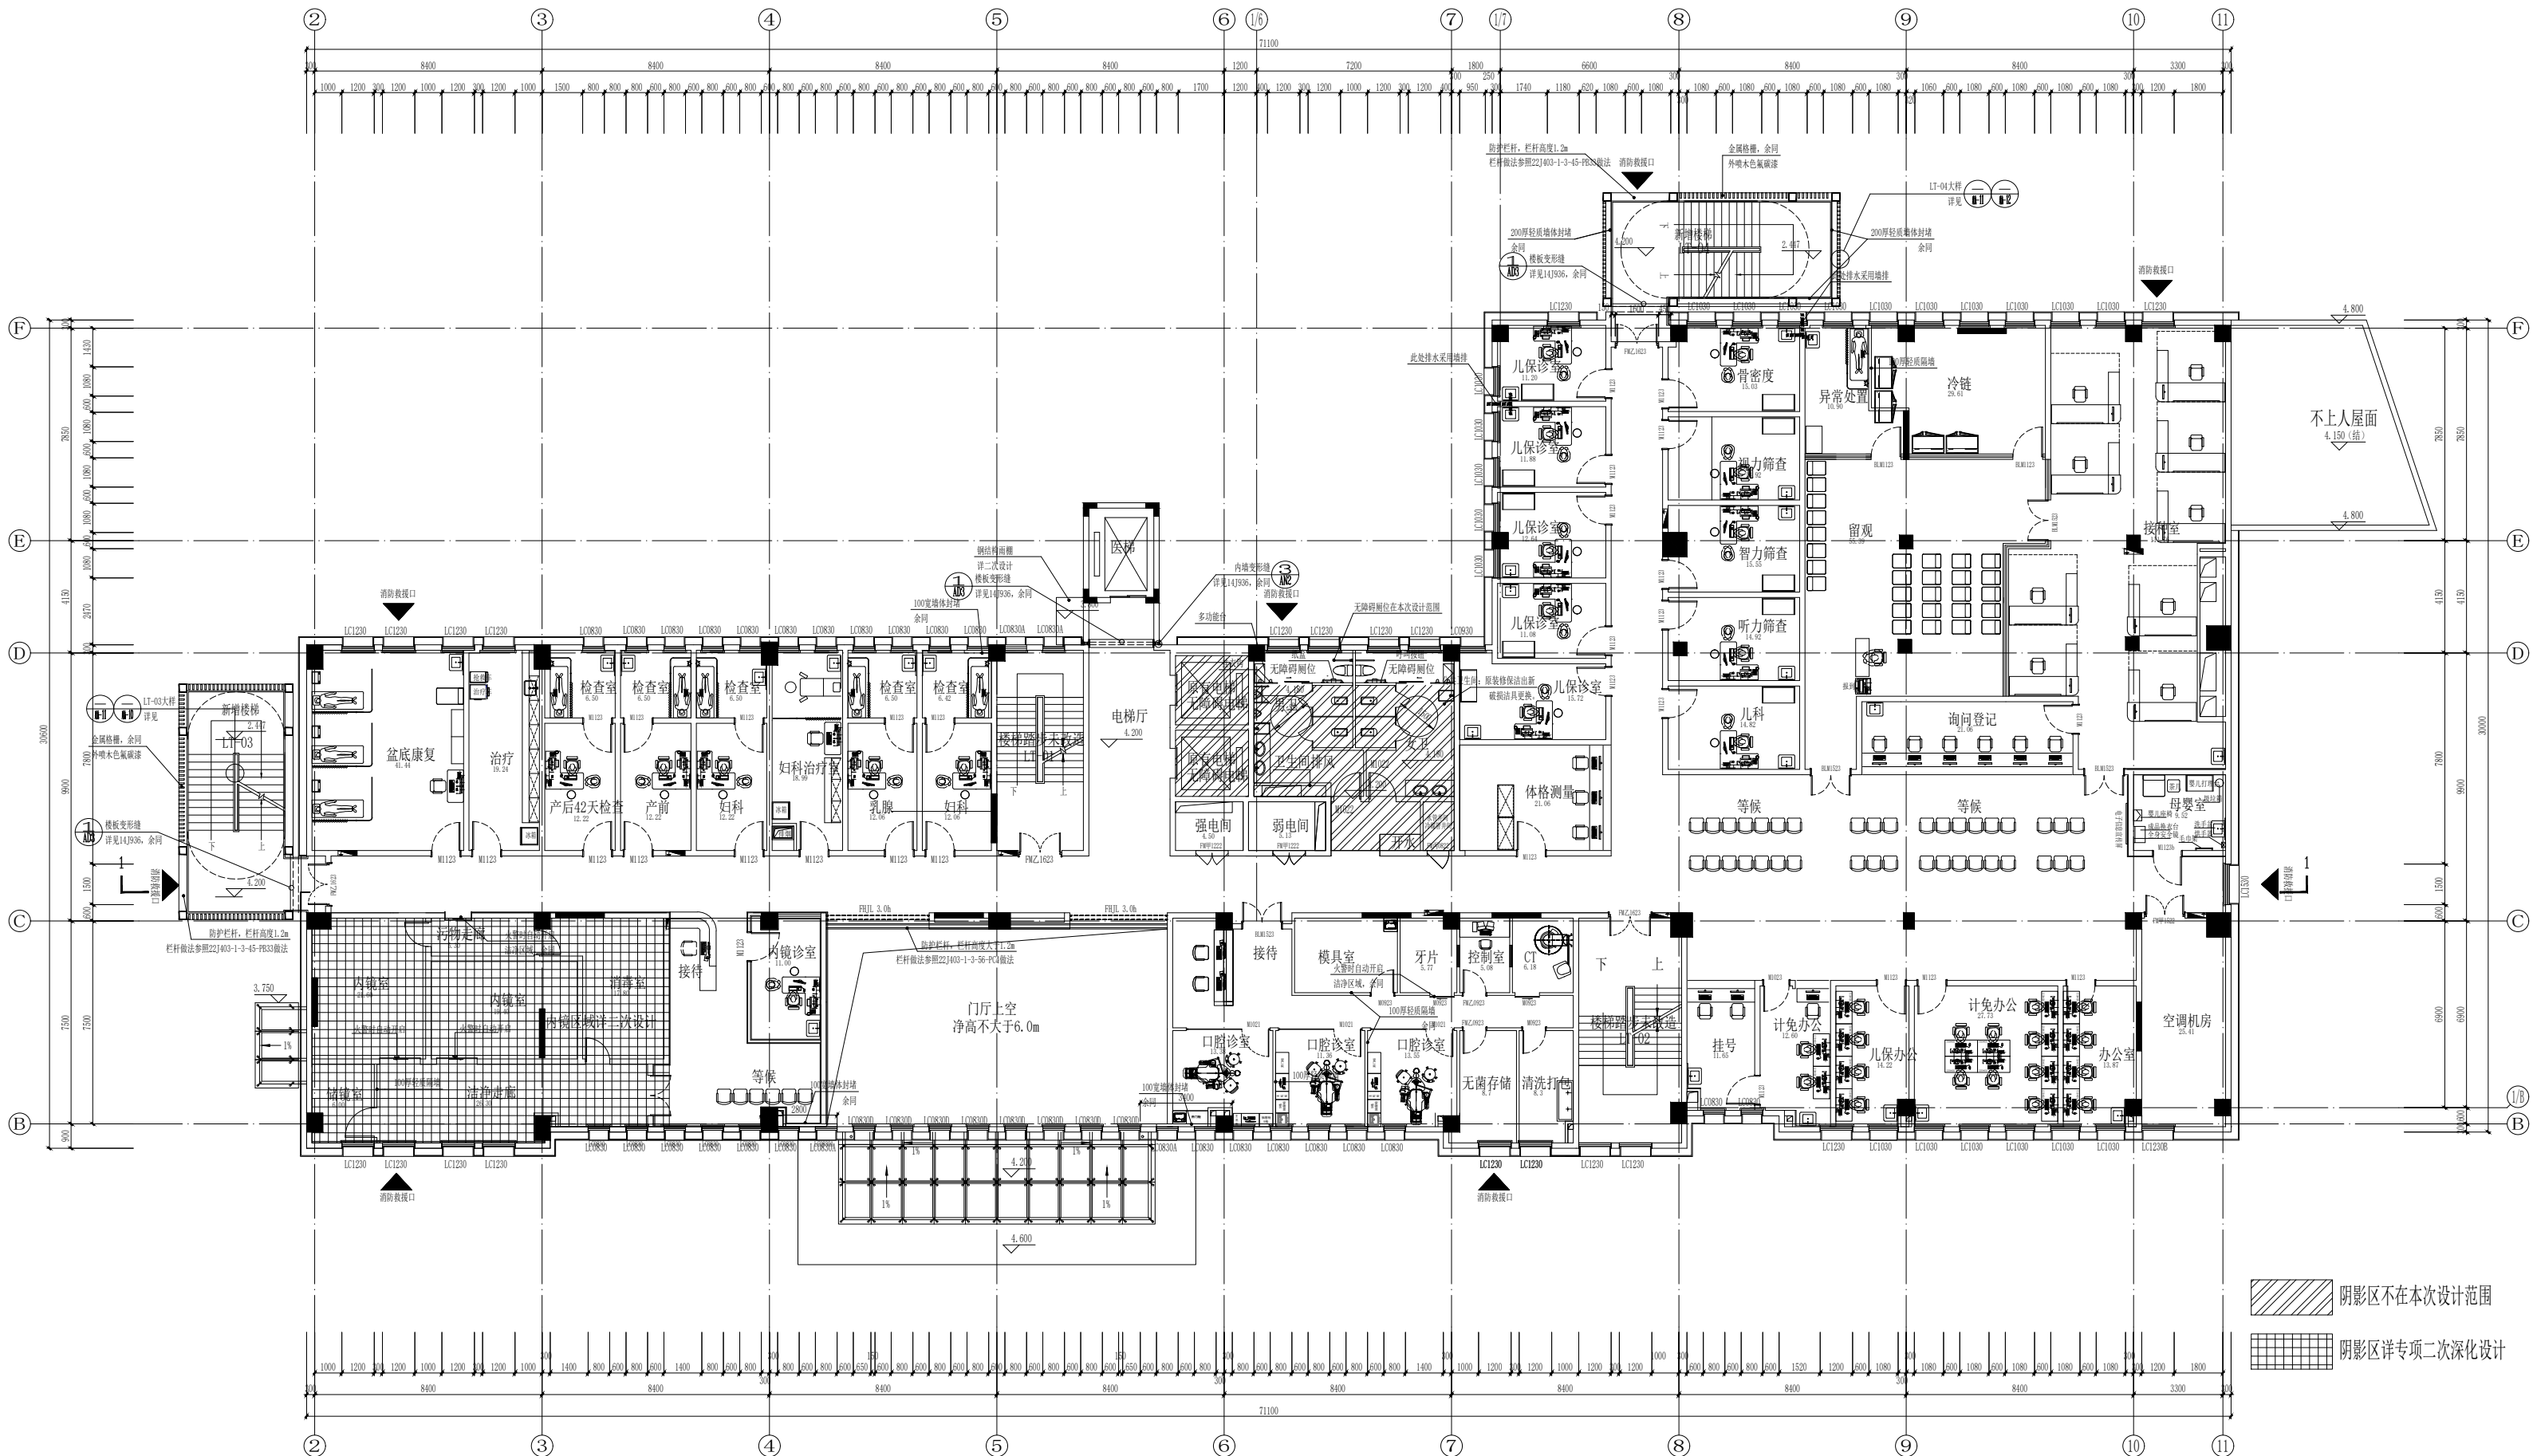


二层平面图

1:100

4.200

本层建筑面积 1514 平方米

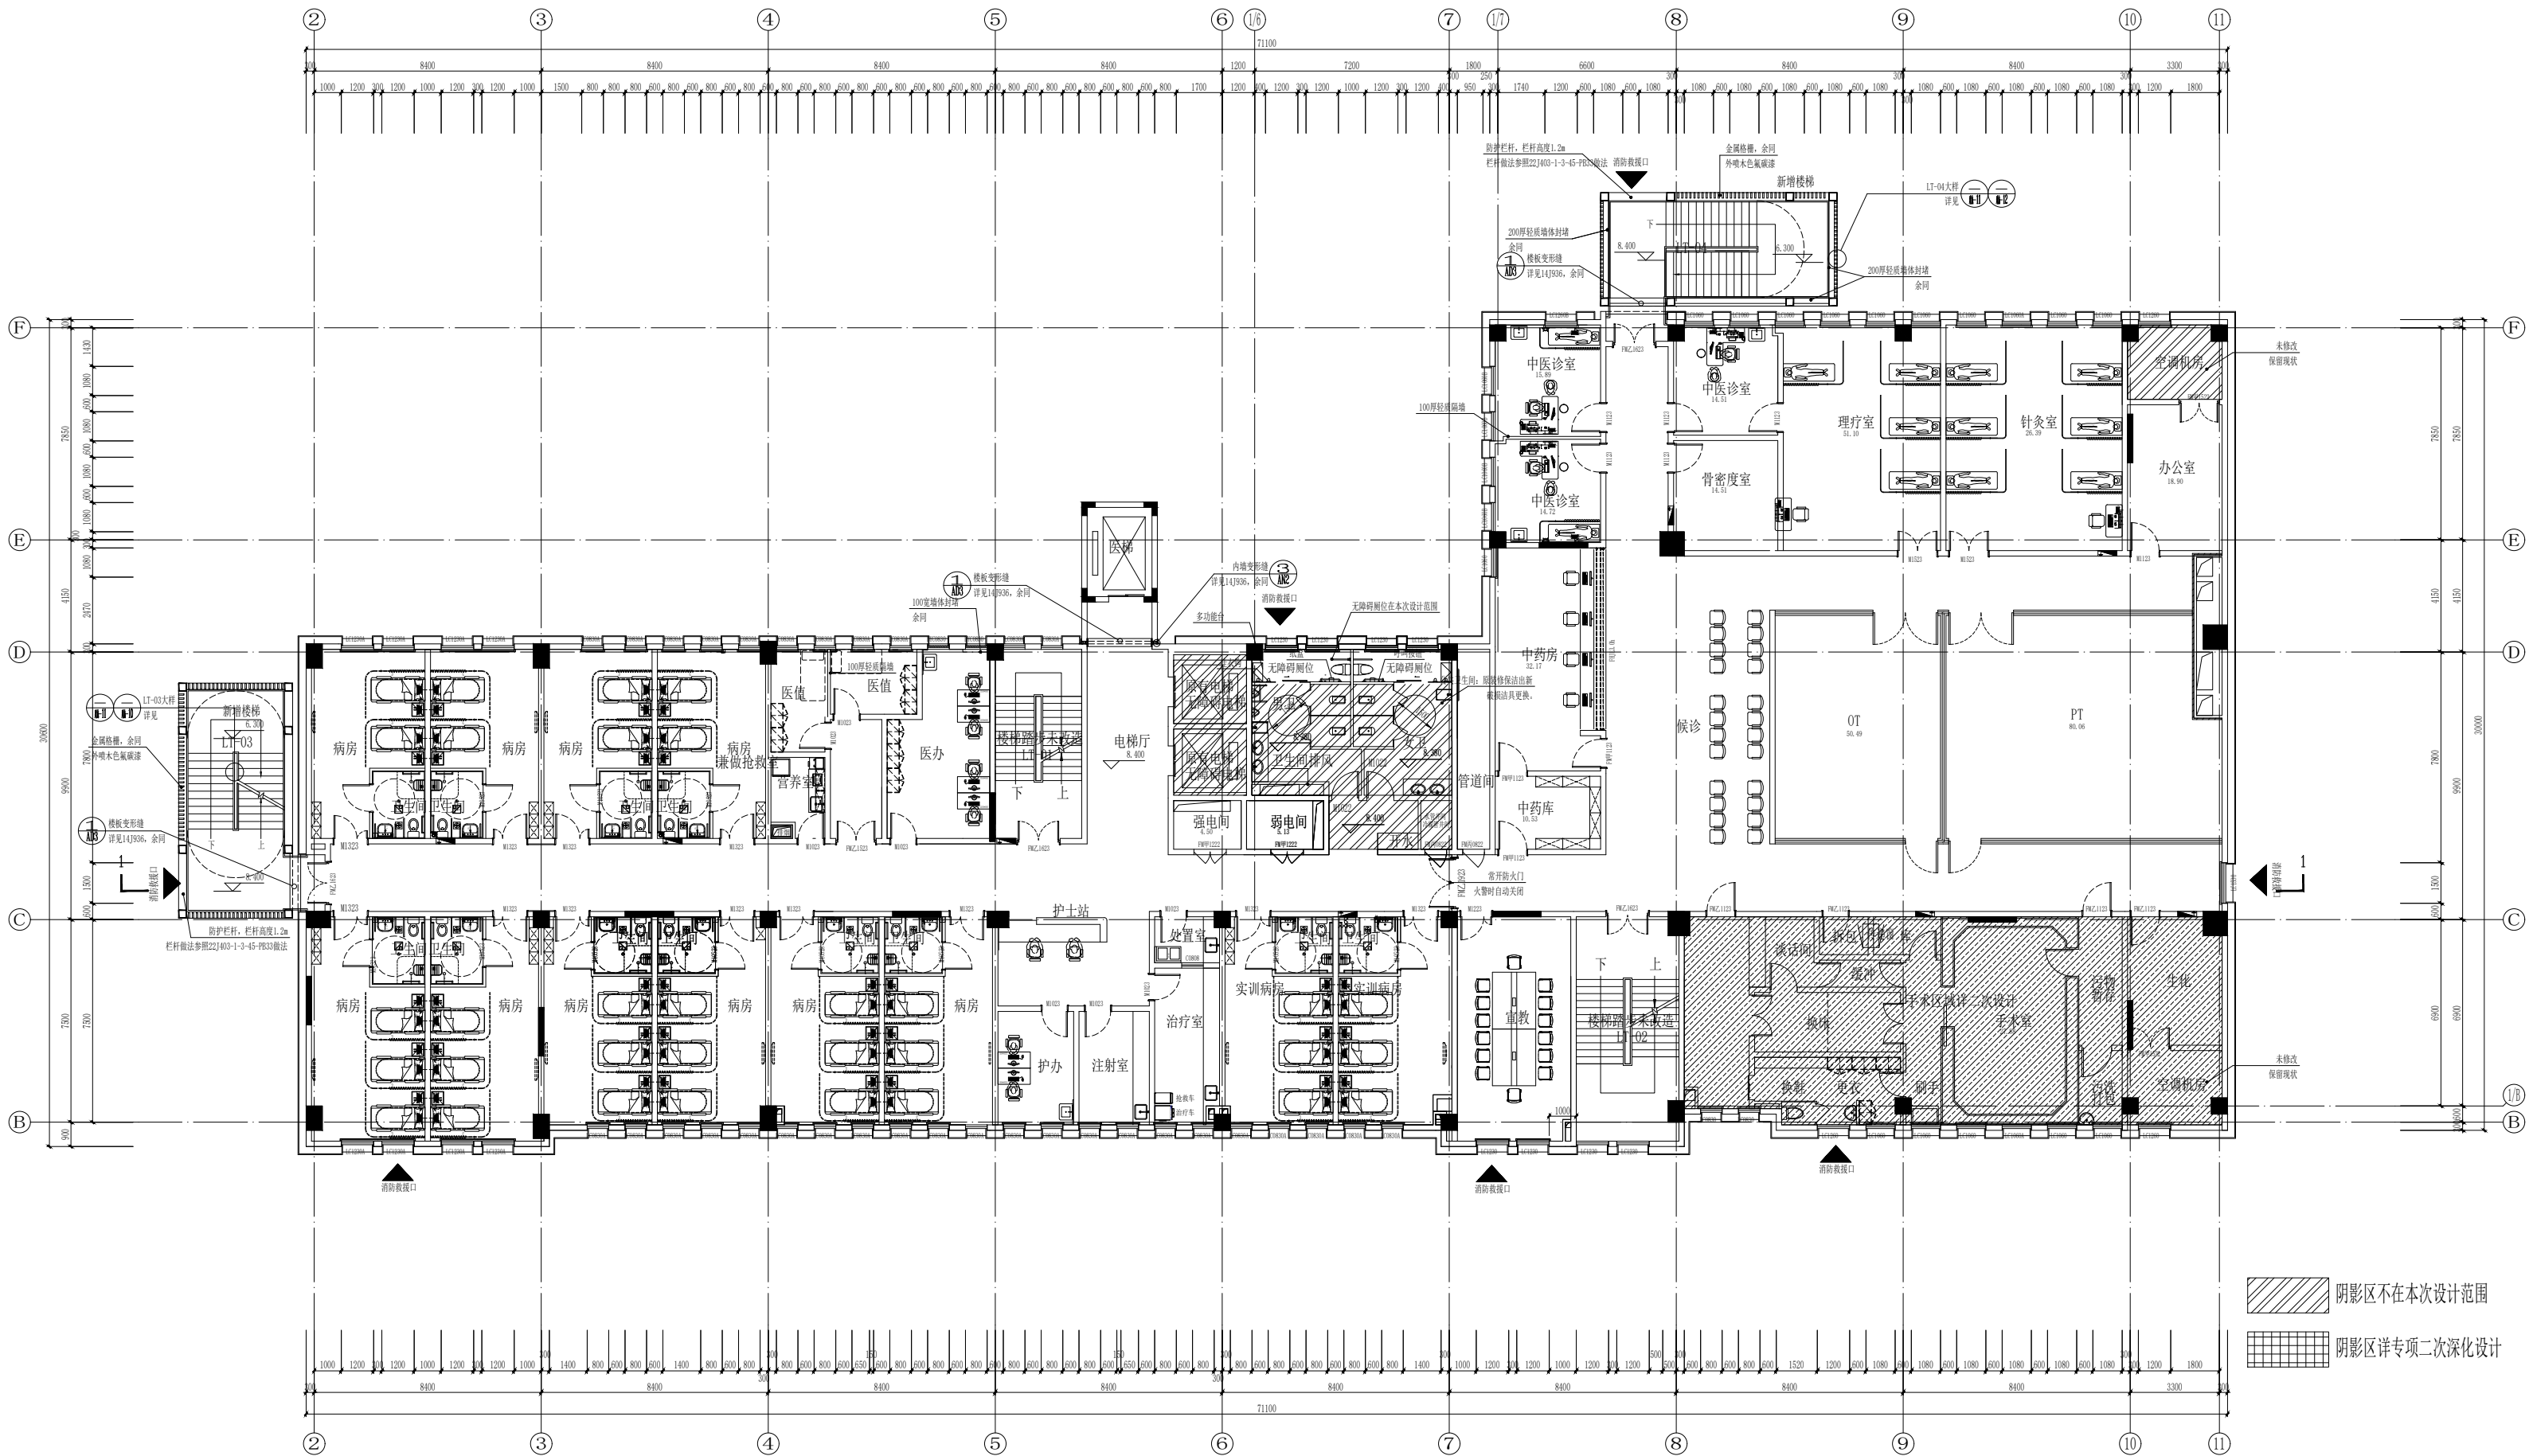

三层平面图 1:100
本层建筑面积 1614 平方米