

3F少先队室.4F党建室.室内装修设计工程

南京一中江北新区教育集团第二小学

装饰施工图

日期:2025年4月

图纸目录 SHEET TITLES

序号 NO.	图号 SHEET No.	图名 DESCRIPTION	图幅 SHEET	出图日期 RELEASE DATE	备注 VERSION
001		封面	A3	2025.04	
002		图纸目录(一)	A3	2025.04	
003		装饰设计施工图说明	A3	2025.04	
		3F少先队室			
004	P-SXD.1	3F少先队室平面布置图	A3	2025.04	
005	P-SXD.2	3F少先队室平面尺寸图	A3	2025.04	
006	P-SXD.3	3F少先队室地材布置图	A3	2025.04	
007	P-SXD.4	3F少先队室立面索引图	A3	2025.04	
008	E-SXD.1	3F少先队室立面图	A3	2025.04	
009	E-SXD.2	3F少先队室立面图	A3	2025.04	
010	E-SXD.2	3F少先队室立面图	A3	2025.04	
011	DT-SXD.1	3F少先队室节点详图	A3	2025.04	
		4F党建室			
012	P-DJS.1	4F党建室平面布置图	A3	2025.04	
013	P-DJS.2	4F党建室平面尺寸图	A3	2025.04	
014	P-DJS.3	4F党建室地材布置图	A3	2025.04	
015	P-DJS.4	4F党建室立面索引图	A3	2025.04	
016	E-DJS.1	4F党建室立面图	A3	2025.04	
017	E-DJS.2	4F党建室立面图	A3	2025.04	
018	E-DJS.3	4F党建室立面图	A3	2025.04	
019					
020					
图纸目录 SHEET TITLES

序号 NO.	图号 SHEET No.	图名 DESCRIPTION	图幅 SHEET	出图日期 RELEASE DATE	备注 VERSION
044					
045					
项目名称: PROJECT NAME

图纸名称: DRAWING TITLE

图纸目录

设计负责 DESIGNER CHIEF

项目负责 PROJECT CHIEF

设计 CHIEF DESIGNED

制图 DRAWN

审核 APPR.

比例 SCALE A3

日期 DATE


图号 DRAWING NO.

序号 Number.

修改 CHANGE

次数 TIME	日期 DATE	内容 CONTENT

备注: Notes
 1. 本设计图纸版权归本公司所有, 未经本公司书面同意, 不得复印。
 2. 本图应与说明, 工地状况, 建筑结构施工图及有关图纸协调使用, 发现任何差异请立即通知设计者。
 3. 切勿量度图纸, 应以图中所注尺寸为准, 最终尺寸需在现场校对准确。
 4. 除特别注明外, 图中所有尺寸均为毫米单位。
 5. 未签出图专用章, 图纸无效。

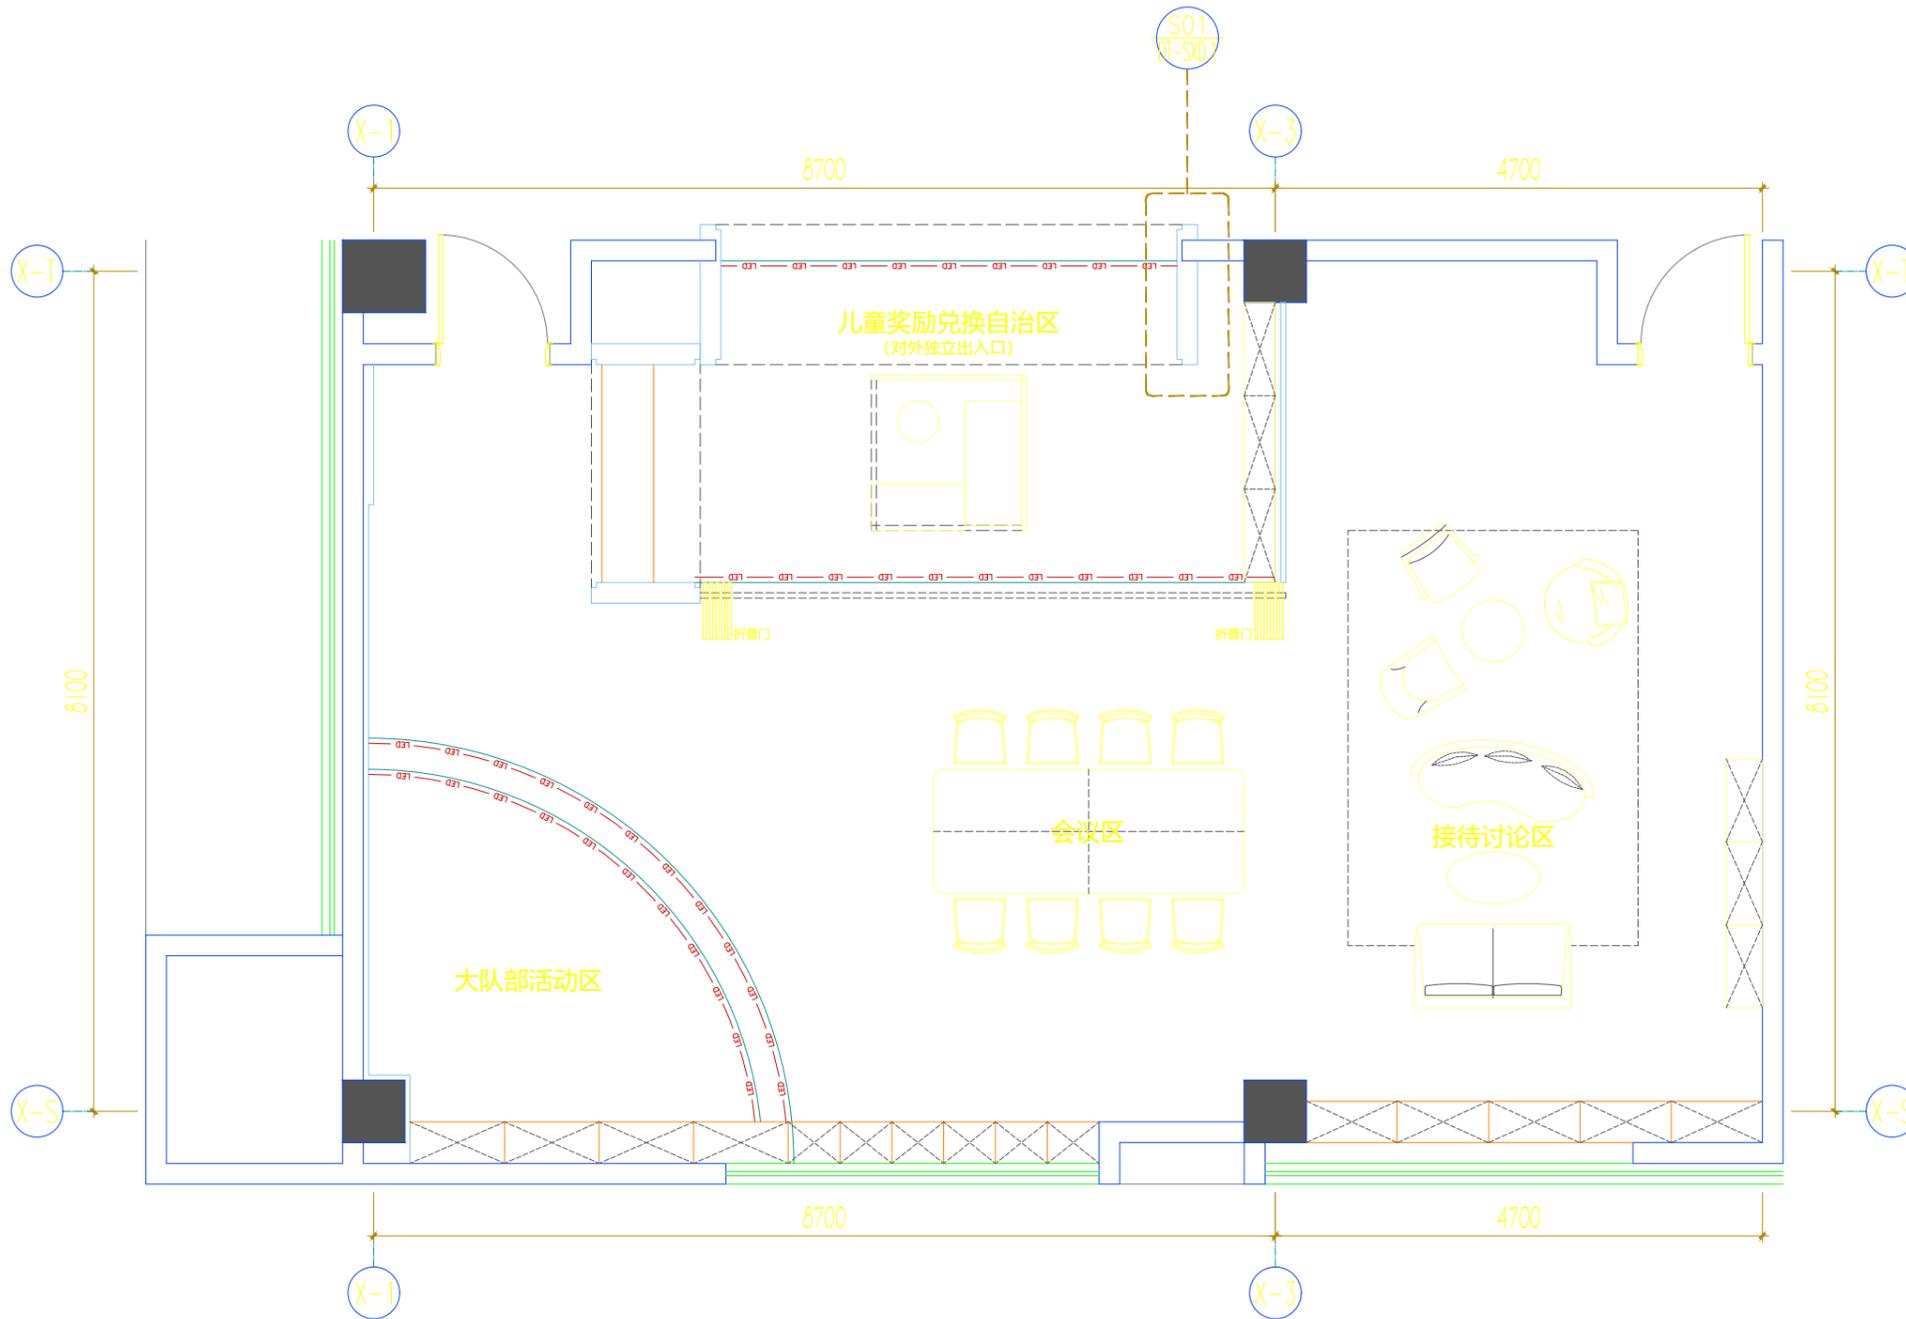

FIXTURE FURNISHING PLAN
 3F少先队室平面布置图 SCALE 1:65

项目名称: PROJECT NAME

图纸名称: DRAWING TITLE

3F少先队室平面布置图


设计负责 DESIGNER CHIEF	
项目负责 PROJECT CHIEF	
设计 CHIEF DESIGNED	
制图 DRAWN	
审核 APPR.	
比例 SCALE	A3/1:65
日期 DATE	
图号 DRAWING NO.	P-SXD.1
序号 Number	

修改
CHANGE

次数 TIME	日期 DATE	内容 CONTENT

备注:
Notes

1. 本设计图纸版权归本公司所有, 未经本公司书面同意, 不得复印。
2. 本图纸应与说明, 工地状况, 建筑结构施工图及有关图纸协调使用, 发现任何差异请立即通知设计者。
3. 切勿量度图纸, 应以图中所注尺寸为准, 最终尺寸需在现场校对准确。
4. 除特别注明外, 图中所有尺寸均为毫米单位。
5. 未签出图专用章, 图纸无效。

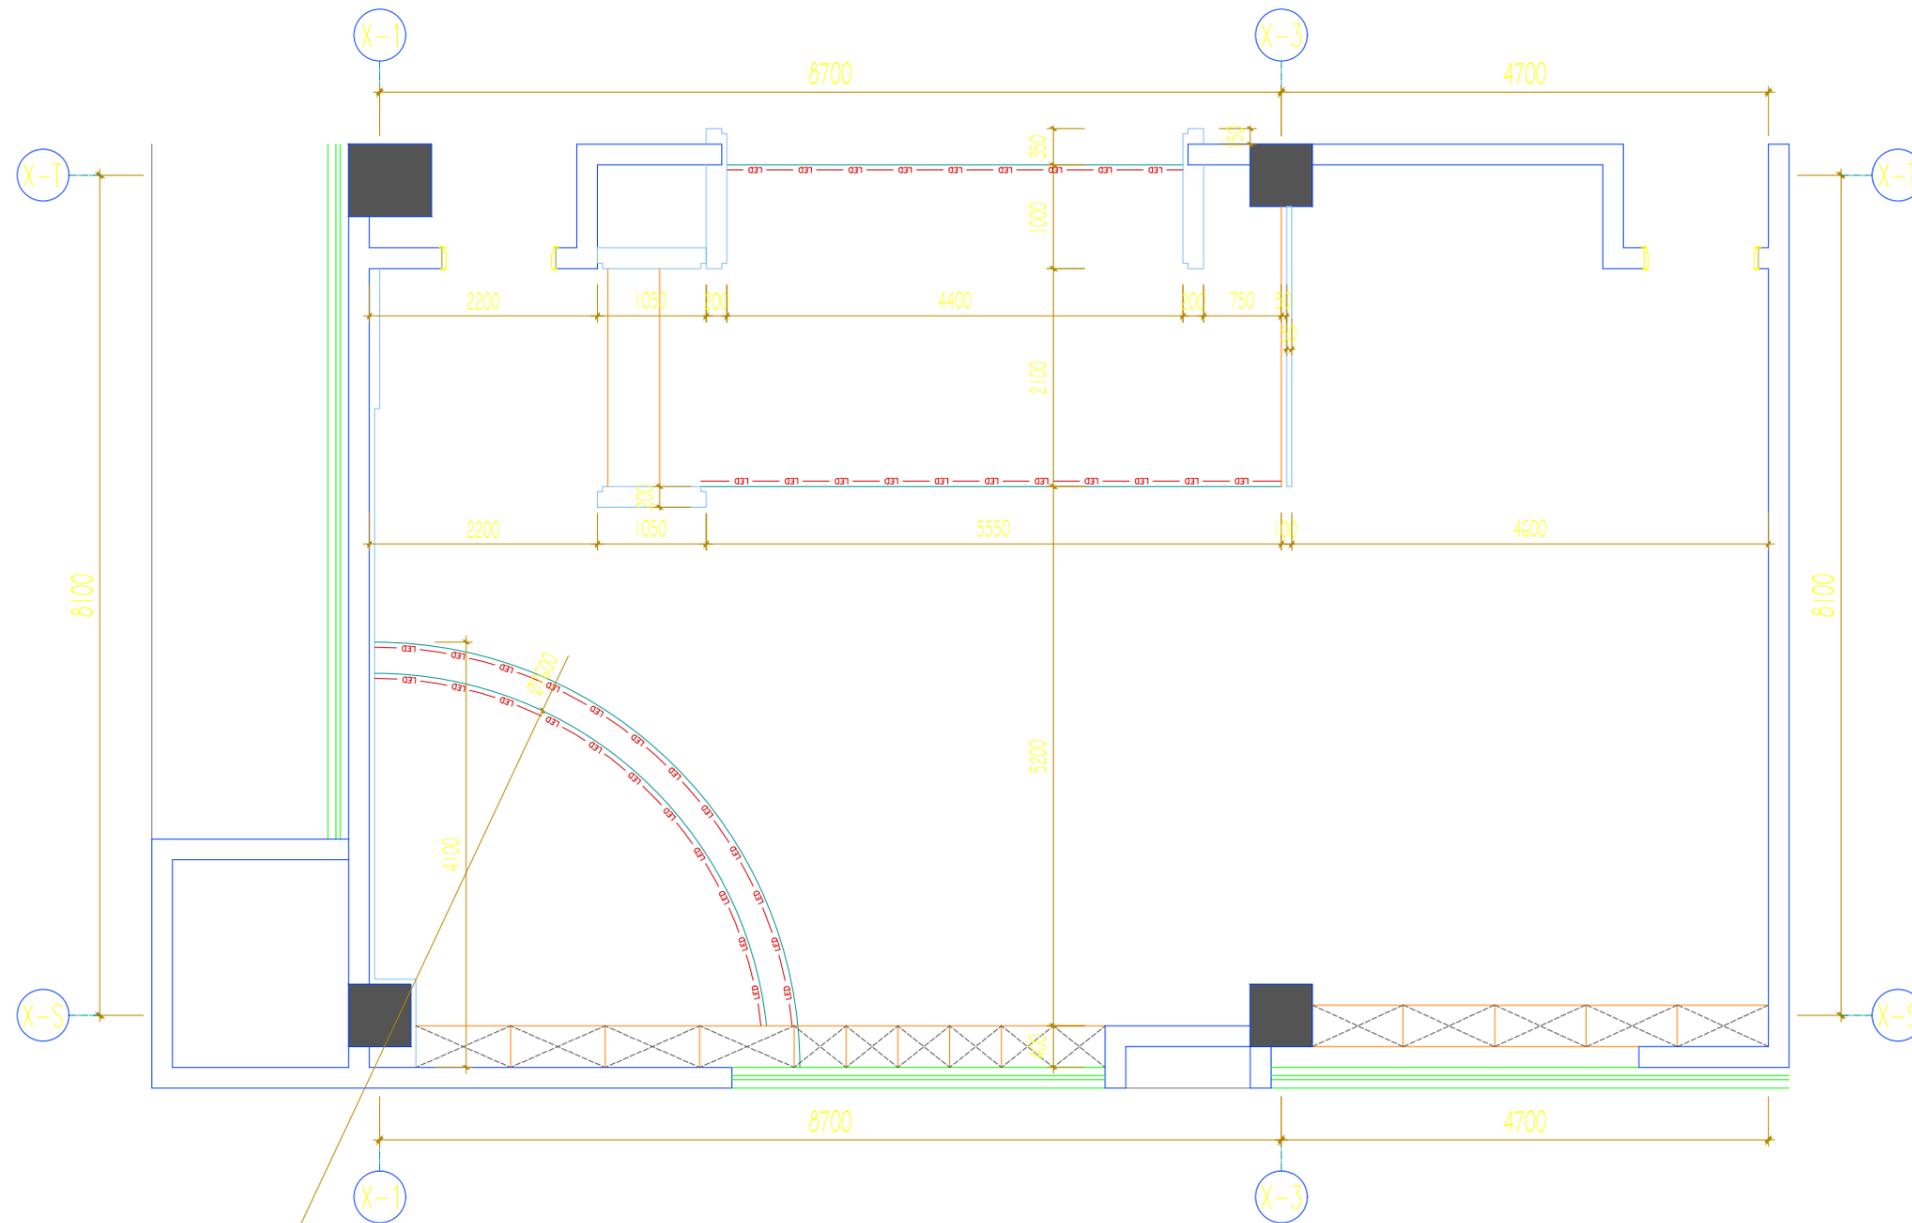

FIXTURE FURNISHING PLAN
 3F少先队室平面尺寸图 SCALE 1:65

项目名称: PROJECT NAME

图纸名称: DRAWING TITLE

3F少先队室平面尺寸图


设计负责 DESIGNER CHIEF	
项目负责 PROJECT CHIEF	
设计 CHIEF DESIGNER	
制图 DRAWN	
审核 APPR.	
比例 SCALE	A3/1:65
日期 DATE	
图号 DRAWING NO.	P-SXD.2
序号 Number	

修改
CHANGE

次数 TIME	日期 DATE	内容 CONTENT

备注:
Notes

1. 本设计图纸版权归本公司所有, 未经本公司书面同意, 不得复印。
2. 本图应与说明, 工地状况, 建筑结构施工图及有关图纸协调使用, 发现任何差异请立即通知设计者。
3. 切勿量度图纸, 应以图中所注尺寸为准, 最终尺寸需在现场校对准确。
4. 除特别注明外, 图中所有尺寸均为毫米单位。
5. 未签出图专用章, 图纸无效。

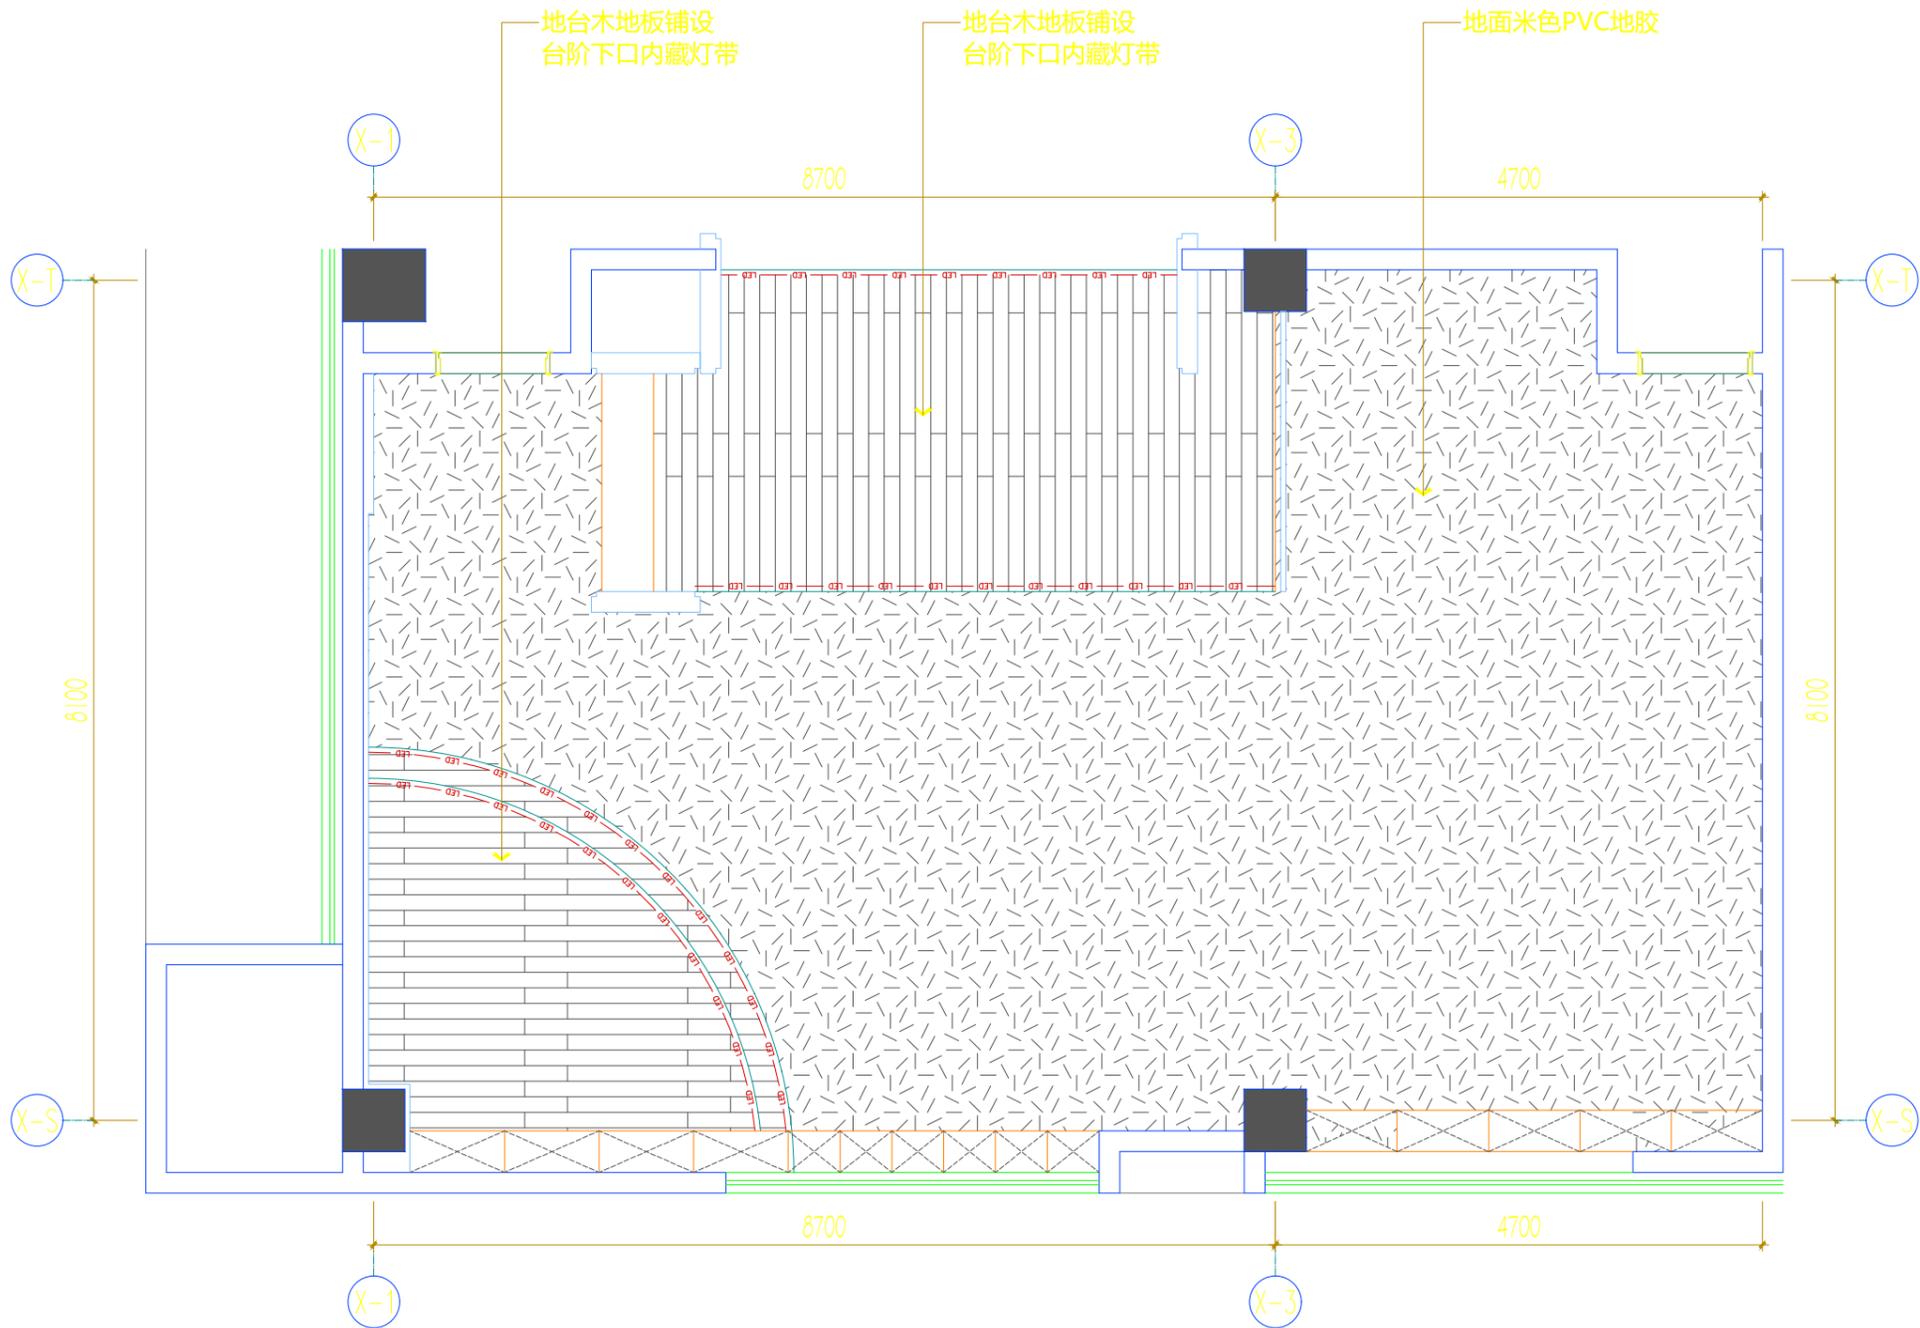

FIXTURE FURNISHING PLAN
 3F少先队室地材布置图 SCALE 1:65

项目名称: PROJECT NAME

图纸名称: DRAWING TITLE

3F少先队室地材布置图


设计负责 DESIGNER CHIEF	
项目负责人 PROJECT CHIEF	
设计 CHIEF DESIGNER	
制图 DRAWN	
审核 APPR.	
比例 SCALE	A3/1:65
日期 DATE	
图号 DRAWING NO.	P-SXD.3
序号 Number.	

修改
CHANGE

次数 TIME	日期 DATE	内容 CONTENT

备注:
Notes

1. 本设计图纸版权归本公司所有, 未经本公司书面同意, 不得复印。
2. 本图应与说明, 工地状况, 建筑结构施工图及有关图纸协调使用, 发现任何差异请立即通知设计者。
3. 切勿量度图纸, 应以图中所注尺寸为准, 最终尺寸需在现场校对准确。
4. 除特别注明外, 图中所有尺寸均为毫米单位。
5. 未签出图专用章, 图纸无效。

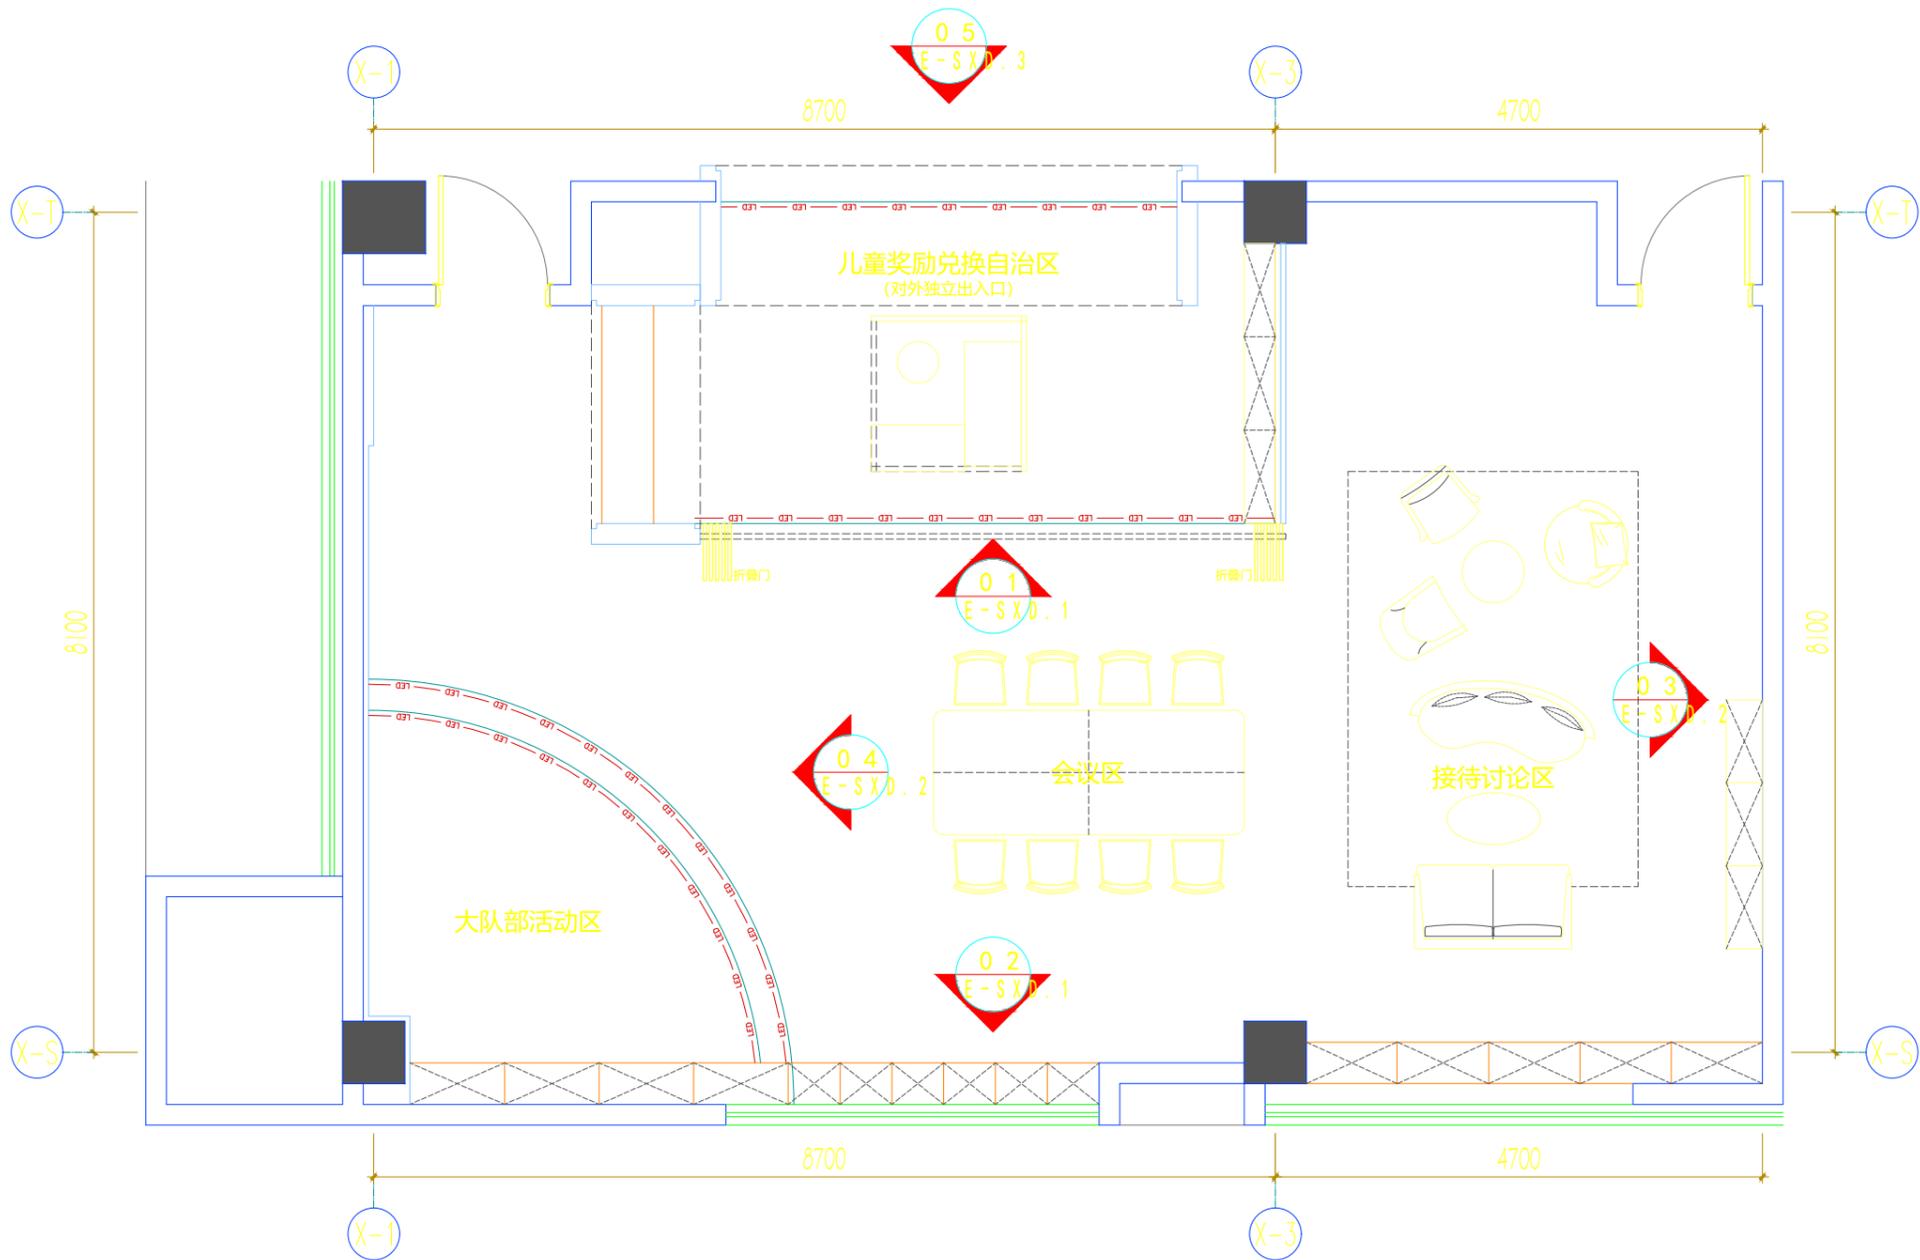

FIXTURE FURNISHING PLAN
3F少先队室立面索引图 SCALE 1:65

项目名称: PROJECT NAME

图纸名称: DRAWING TITLE

3F少先队室立面索引图


设计负责 DESIGNER CHIEF	
项目负责 PROJECT CHIEF	
设计 CHIEF DESIGNED	
制图 DRAWN	
审核 APPR.	
比例 SCALE	A3/1:65
日期 DATE	
图号 DRAWING NO.	P-SXD.4
序号 Number.	

修改
CHANGE


次数 TIME	日期 DATE	内容 CONTENT

备注:
Notes

1. 本设计图纸版权归本公司所有, 未经本公司书面同意, 不得复印。
2. 本图纸应与说明, 工地状况, 建筑结构施工图及有关图纸协调使用, 发现任何差异请立即通知设计者。
3. 切勿量度图纸, 应以图中所注尺寸为准, 最终尺寸需在现场校对准确。
4. 除特别注明外, 图中所有尺寸均为毫米单位。
5. 未签出图专用章, 图纸无效。

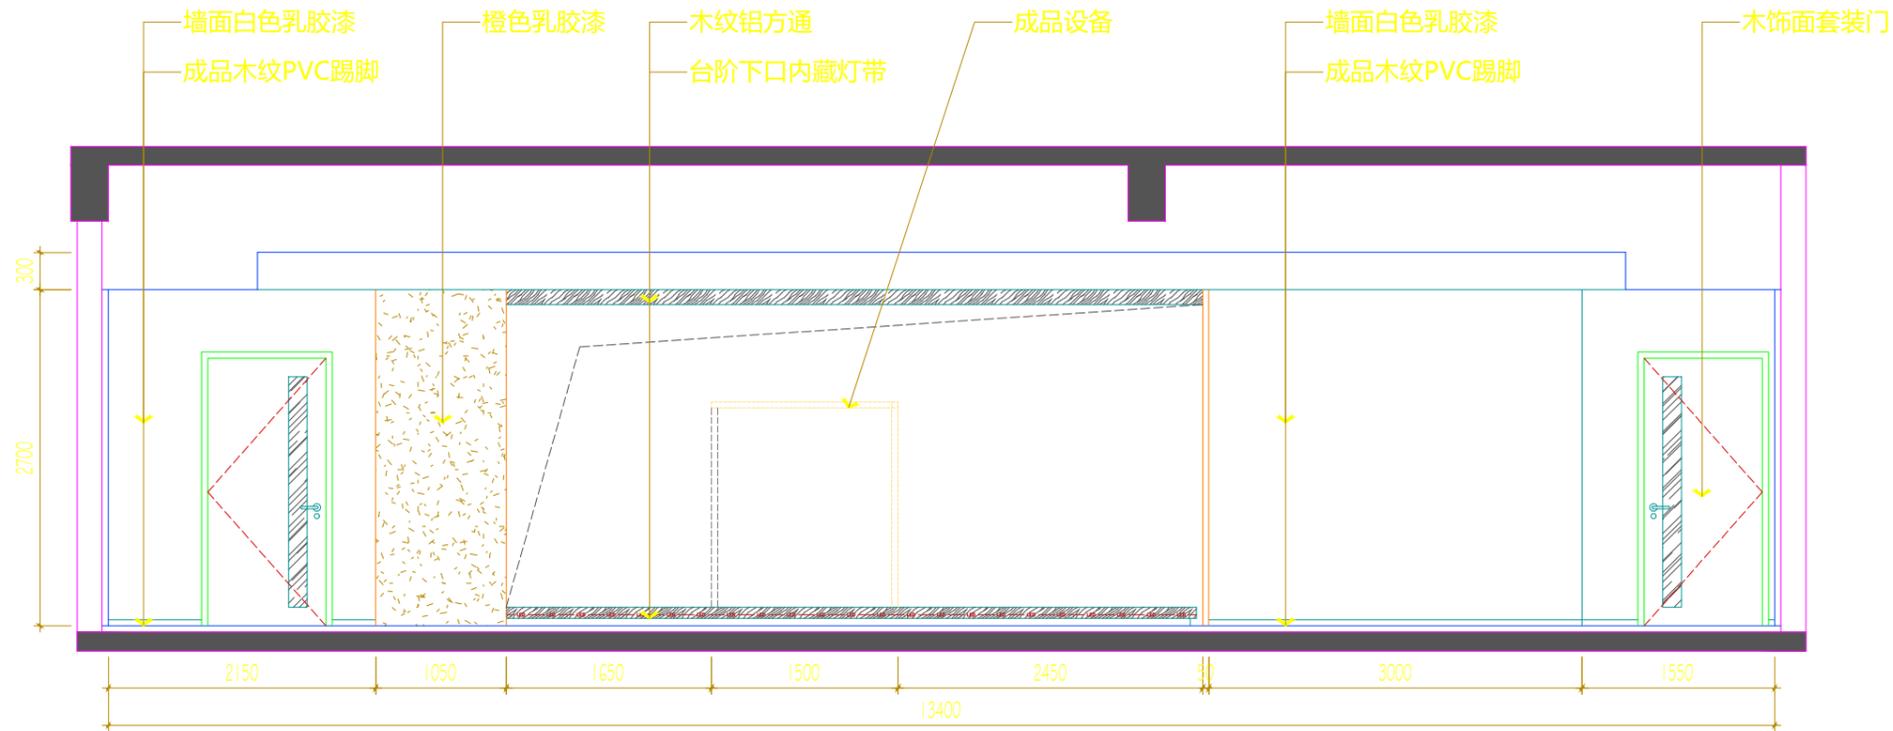

ELEVATION
立面图 Scale 1 : 60

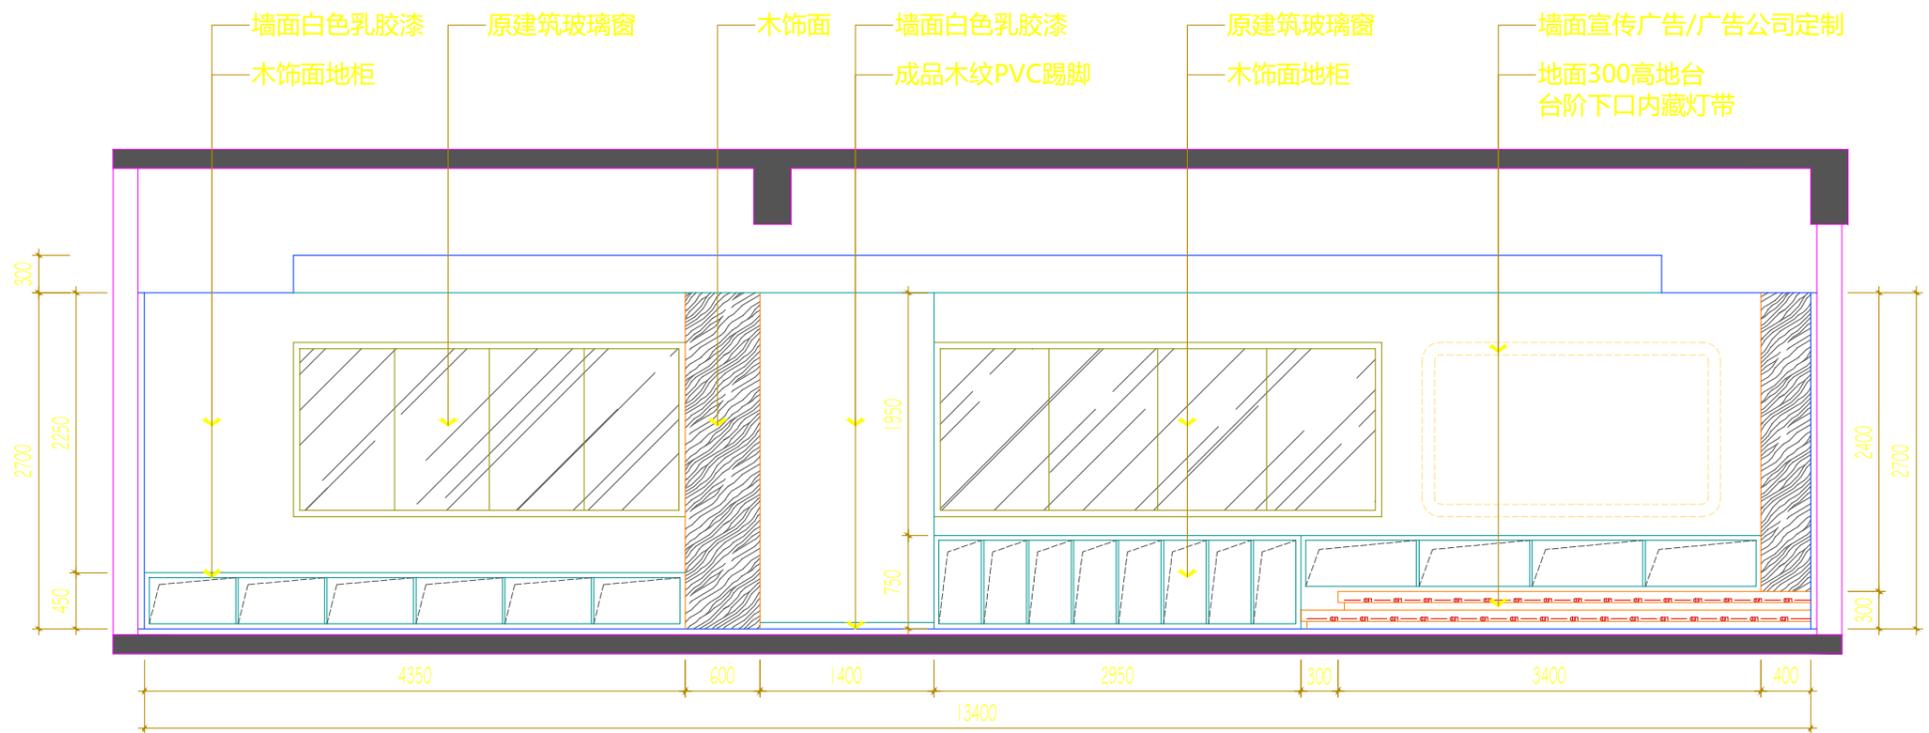

ELEVATION
立面图 Scale 1 : 60

项目名称: PROJECT NAME


图纸名称: DRAWING TITLE

3F少先队室立面图


设计负责 DESIGNER CHIEF	
项目负责 PROJECT CHIEF	
设计 CHIEF DESIGNER	
制图 DRAWN	
审核 APPR.	
比例 SCALE	A3/1:65
日期 DATE	
图号 DRAWING NO.	E-SXD.1
序号 Number	

修改 CHANGE		
次数 TIME	日期 DATE	内容 CONTENT

备注:
Notes
1. 本设计图纸版权归本公司所有, 未经本公司书面同意, 不得复印。
2. 本图应与说明, 工地状况, 建筑结构施工图及有关图纸协调使用, 发现任何差异请立即通知设计者。
3. 切勿量度图纸, 应以图中所注尺寸为准, 最终尺寸需在现场校对准确。
4. 除特别注明外, 图中所有尺寸均为毫米单位。
5. 未签出图专用章, 图纸无效。

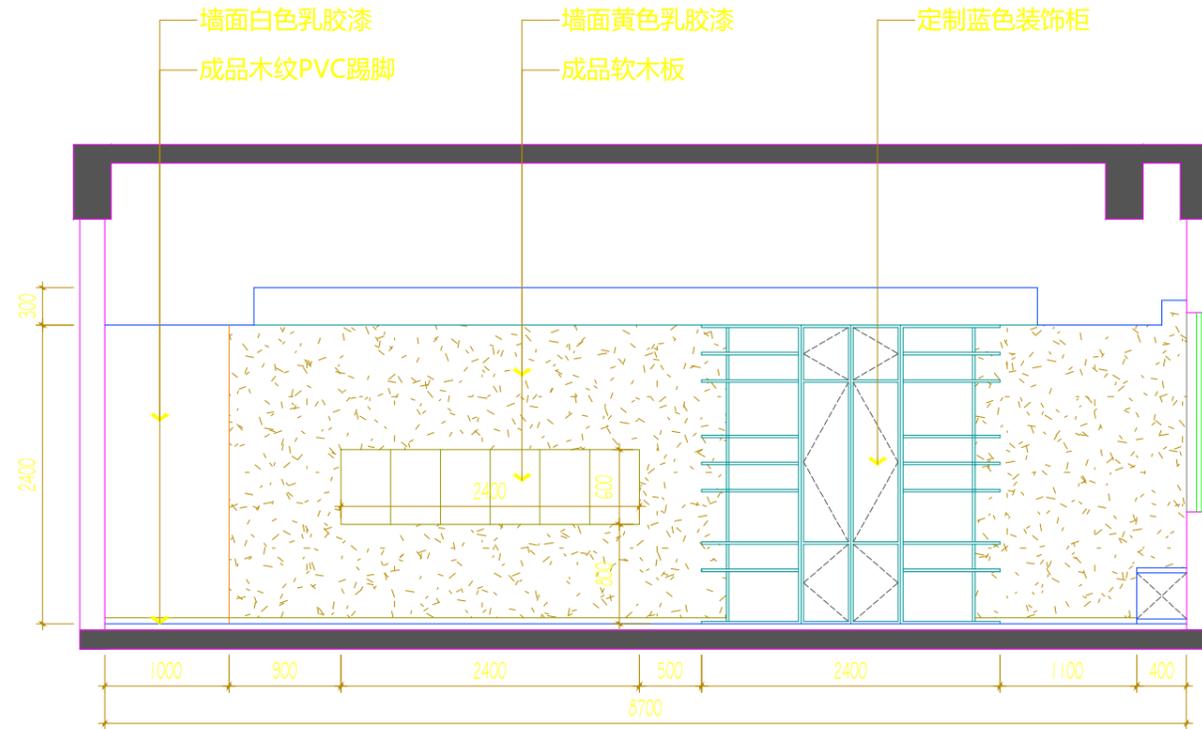

ELEVATION
立面图 Scale 1 : 50

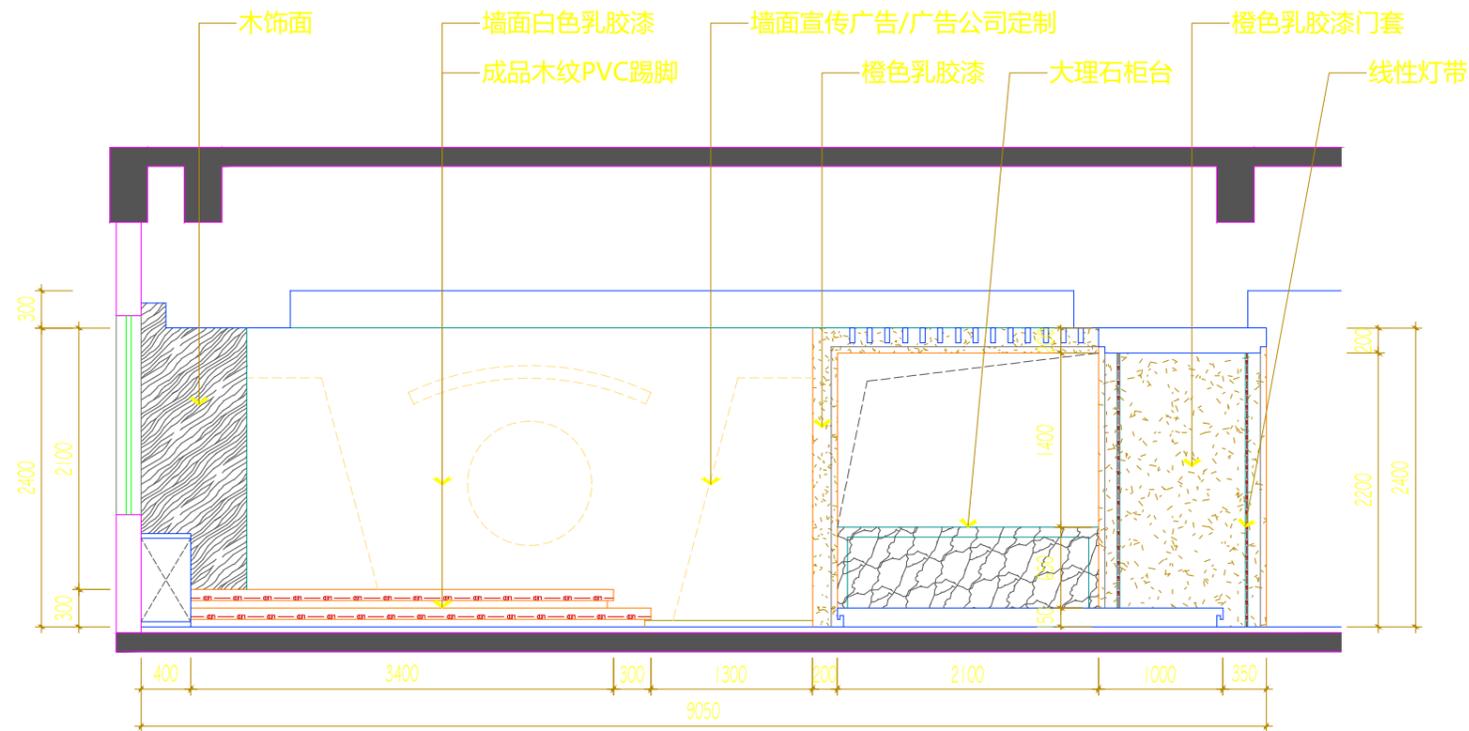

ELEVATION
立面图 Scale 1 : 50

项目名称: PROJECT NAME

图纸名称: DRAWING TITLE

3F少先队室立面图

设计负责: DESIGNER CHIEF

项目负责: PROJECT CHIEF

设计: CHIEF DESIGNED

制图: DRAWN

审核: APPR.

比例: SCALE A3/1:50

日期: DATE

图号: DRAWING NO. E-SXD.2

序号: Number

修改: CHANGE

次数	日期	内容
TIME	DATE	CONTENT

备注: Notes


1. 本设计图纸版权归本公司所有, 未经本公司书面同意, 不得复印。

2. 本图纸应与说明, 工地状况, 建筑结构施工图及有关图纸协调使用, 发现任何差异请立即通知设计者。

3. 切勿量度图纸, 应以图中所注尺寸为准, 最终尺寸需在现场校对准确。

4. 除特别注明外, 图中所有尺寸均为毫米单位。

5. 未签出图专用章, 图纸无效。

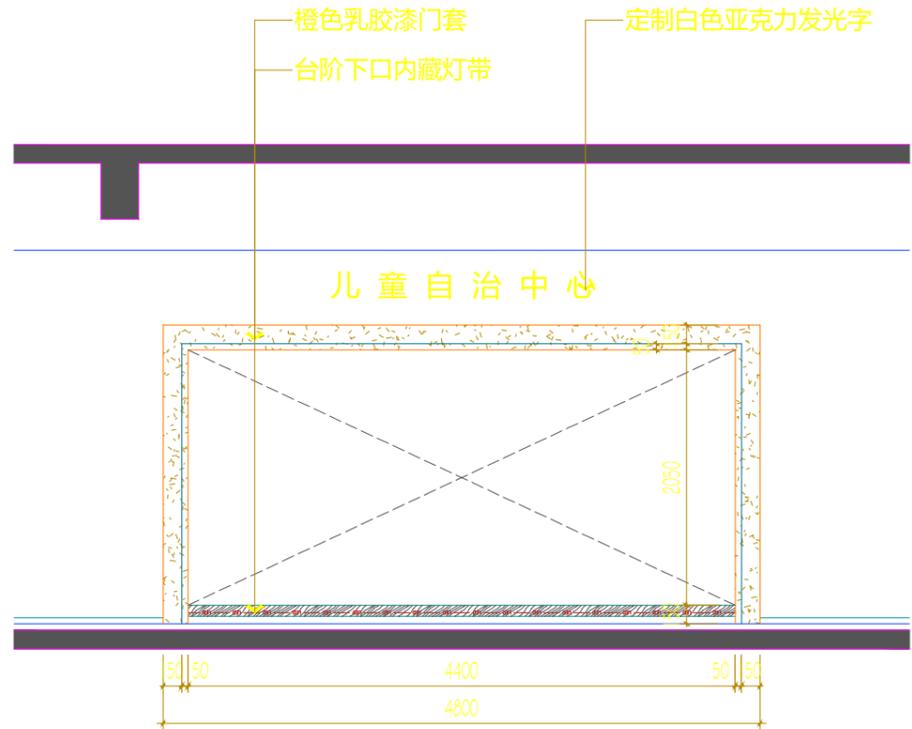

ELEVATION
立面图 Scale 1 : 50

项目名称: PROJECT NAME

图纸名称: DRAWING TITLE


3F少先队室立面图

设计负责 DESIGNER CHIEF	
项目负责 PROJECT CHIEF	
设计 CHIEF DESIGNER	
制图 DRAWN	
审核 APPR.	
比例 SCALE	A3/1:50
日期 DATE	
图号 DRAWING NO.	E-SXD.3
序号 Number	

修改
CHANGE

次数 TIME	日期 DATE	内容 CONTENT

备注:
Notes
1. 本设计图纸版权归本公司所有, 未经本公司书面同意, 不得复印。
2. 本图应与说明, 工地状况, 建筑结构施工图及有关图纸协调使用, 发现任何差异请立即通知设计者。
3. 切勿量度图纸, 应以图中所注尺寸为准, 最终尺寸需在现场校对准确。
4. 除特别注明外, 图中所有尺寸均为毫米单位。
5. 未签出图专用章, 图纸无效。

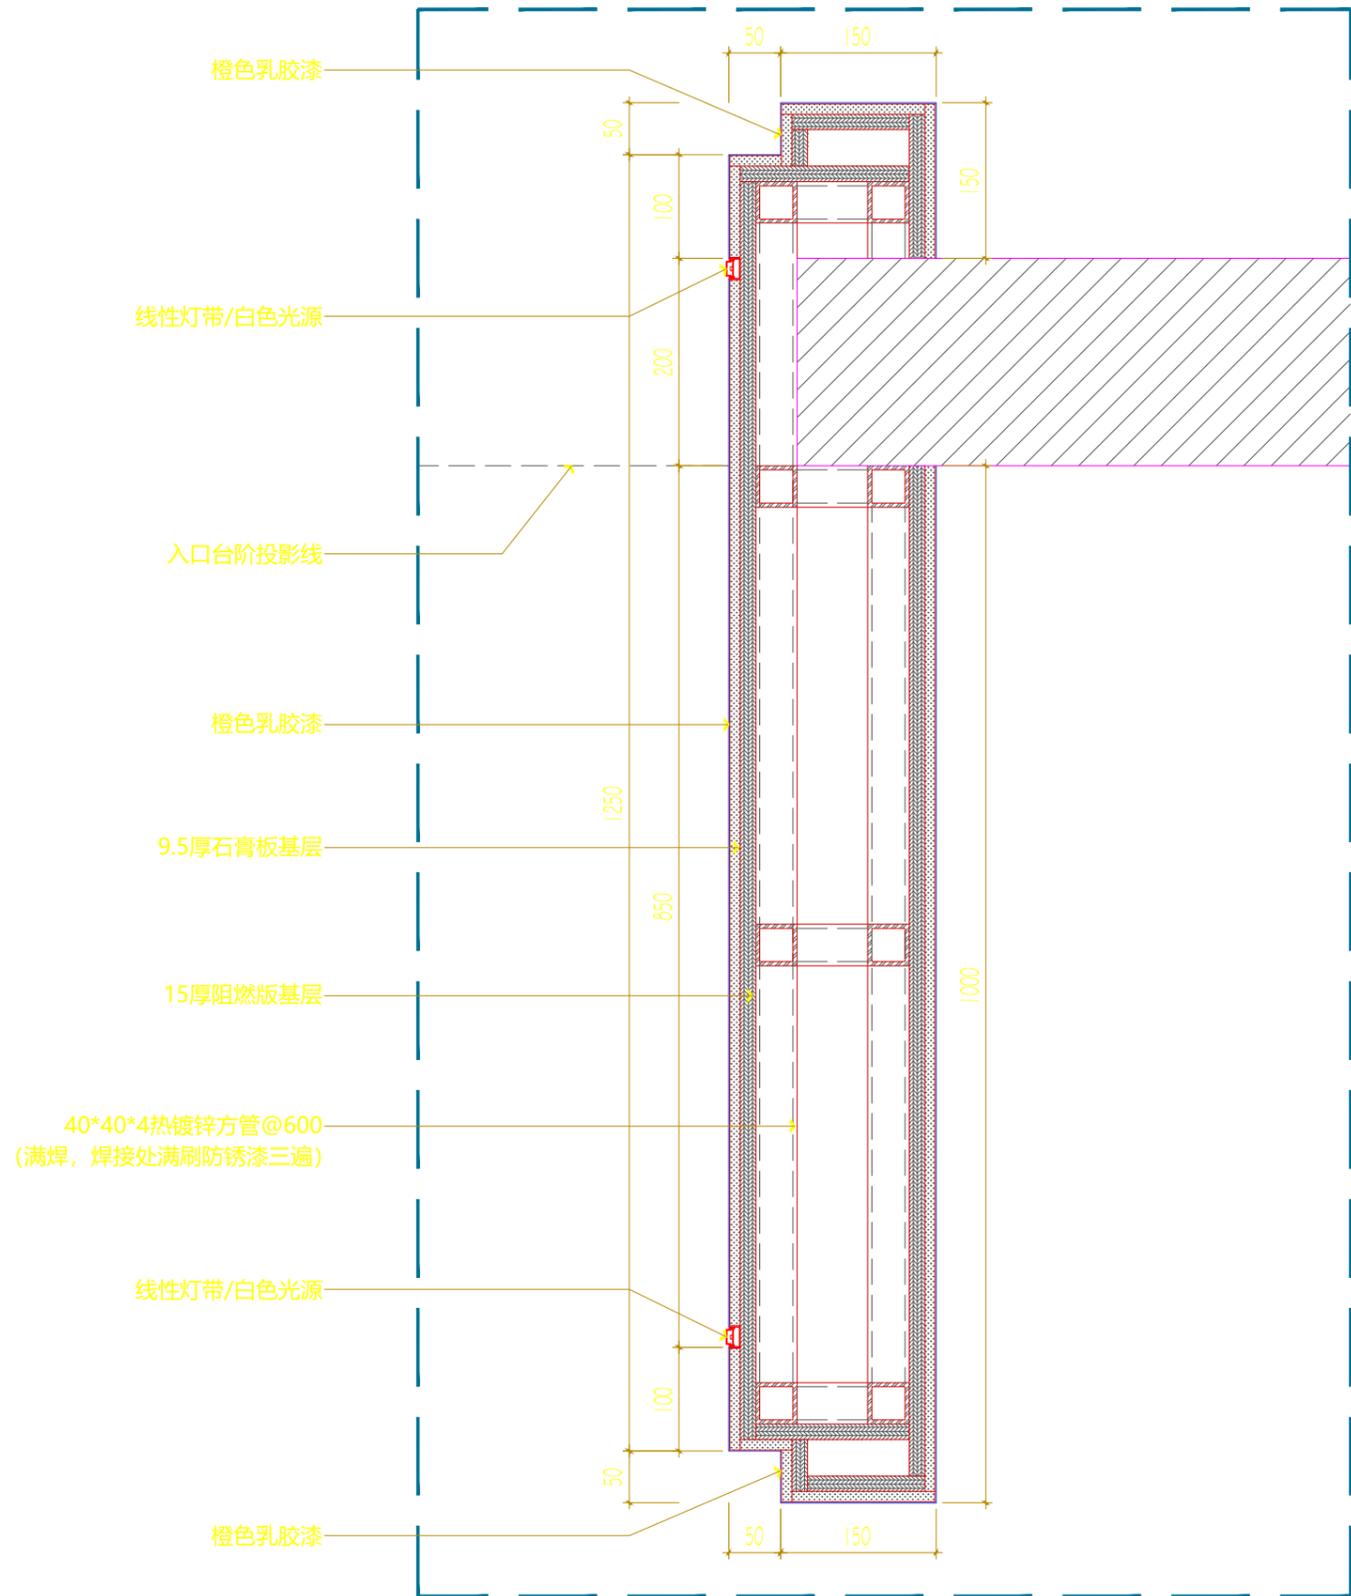

橙色乳胶漆

线性灯带/白色光源

入口台阶投影线

橙色乳胶漆

9.5厚石膏板基层

15厚阻燃板基层

40*40*4热镀锌方管@600
(满焊, 焊接处满刷防锈漆三遍)

线性灯带/白色光源

橙色乳胶漆

S 0 1
P - S X D . 1

SECTION (入口门套)
剖面图 SCALE : 1 / 6

项目名称: PROJECT NAME

图纸名称: DRAWING TITLE

3F少先队室节点详图


设计负责 DESIGNER CHIEF	
项目负责 PROJECT CHIEF	
设计 CHIEF DESIGNER	
制图 DRAWN	
审核 APPR.	
比例 SCALE	A3/1:6
日期 DATE	
图号 DRAWING NO.	DT-SXD.1
序号 Number	

修改
CHANGE

次数 TIME	日期 DATE	内容 CONTENT

备注:
Notes

1. 本设计图纸版权归本公司所有, 未经本公司书面同意, 不得复印。
2. 本图纸应与说明, 工地状况, 建筑结构施工图及有关图纸协调使用, 发现任何差异请立即通知设计者。
3. 切勿量度图纸, 应以图中所注尺寸为准, 最终尺寸需在现场校对准确。
4. 除特别注明外, 图中所有尺寸均为毫米单位。
5. 未签出图专用章, 图纸无效。

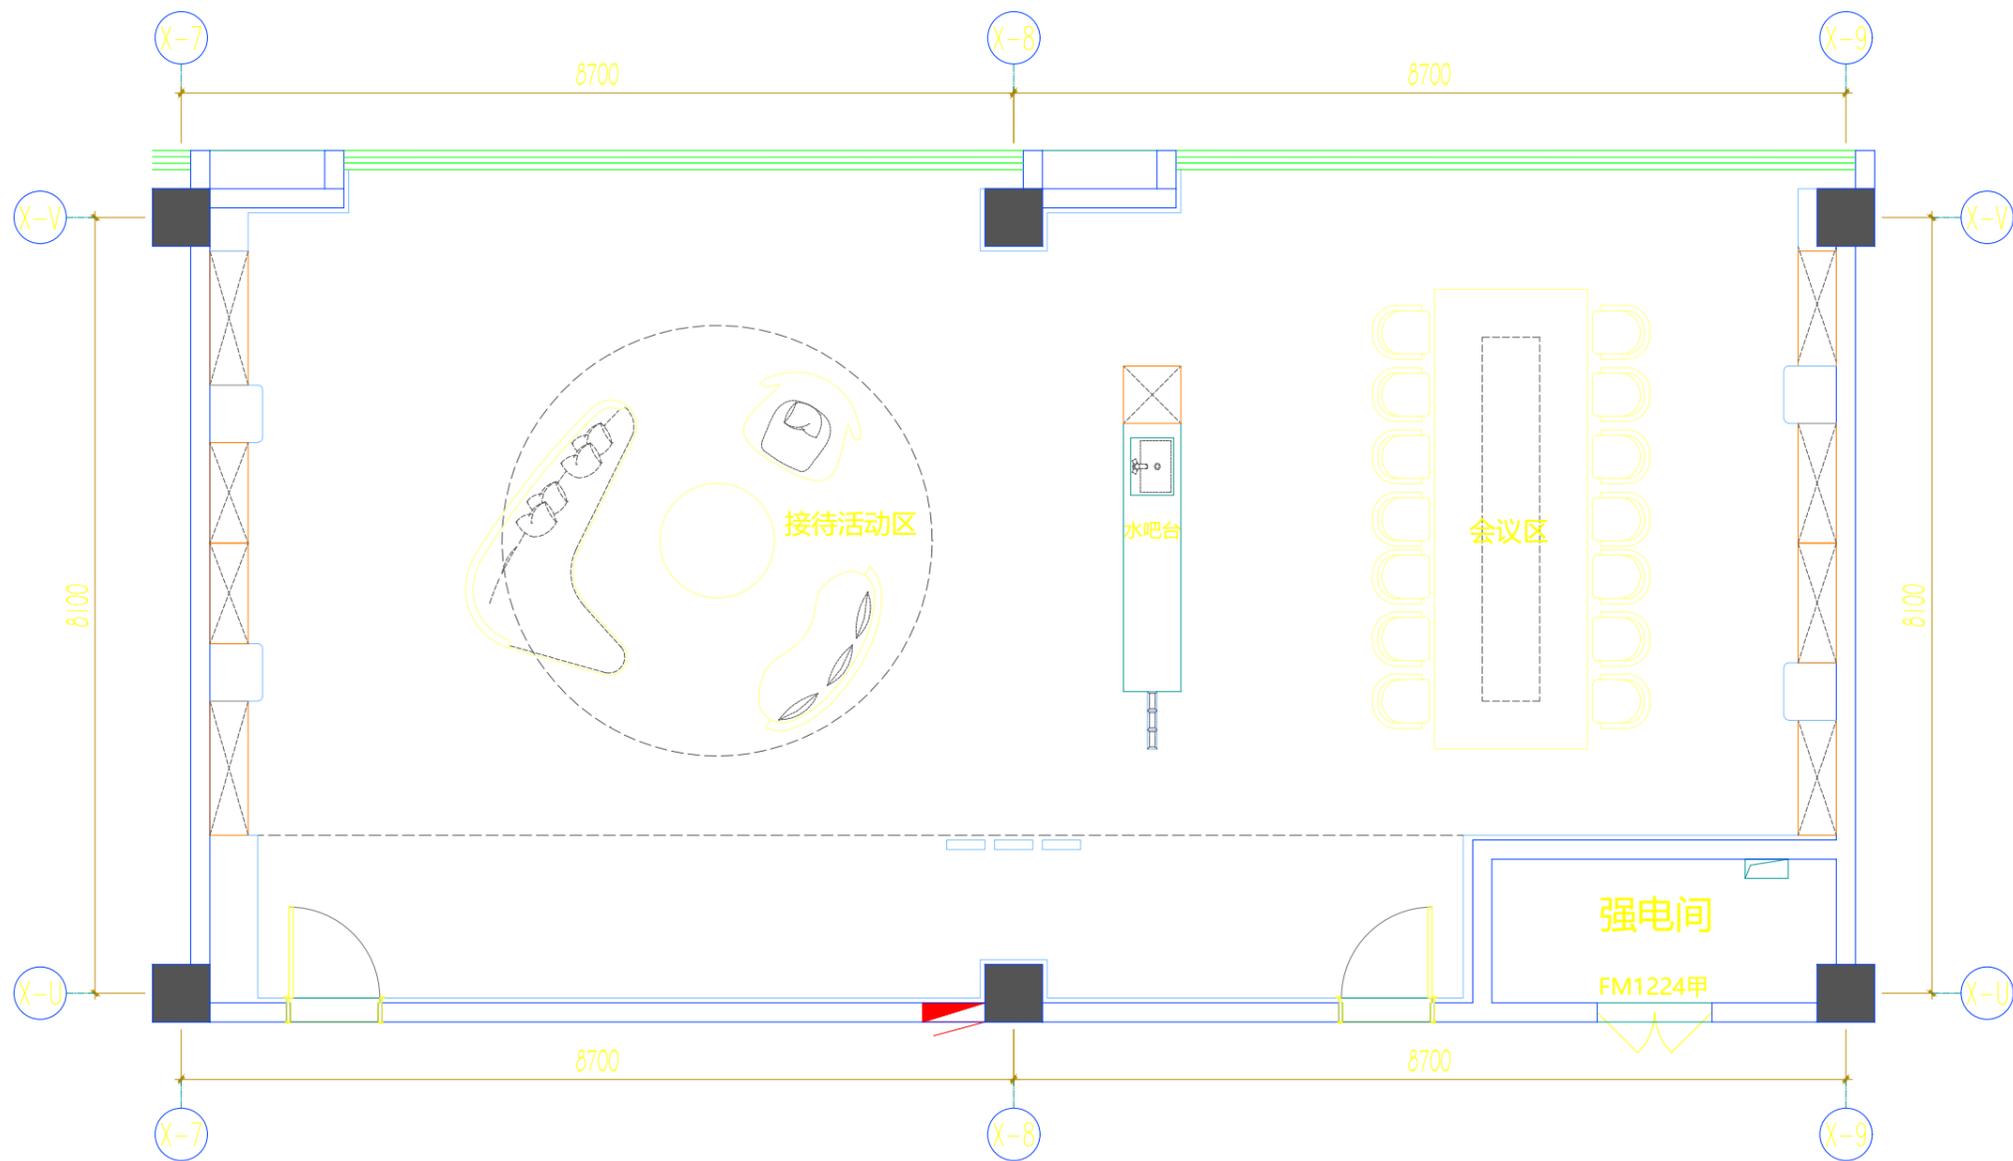

FIXTURE FURNISHING PLAN
4F党建室平面布置图 SCALE 1:65

项目名称: PROJECT NAME

图纸名称: DRAWING TITLE

4F党建室平面布置图


设计负责 DESIGNER CHIEF	
项目负责 PROJECT CHIEF	
设计 CHIEF DESIGNED	
制图 DRAWN	
审核 APPR.	
比例 SCALE	A3/1:65
日期 DATE	
图号 DRAWING NO.	P-DJS.1
序号 Number.	

修改
CHANGE

次数 TIME	日期 DATE	内容 CONTENT

备注:
Notes

1. 本设计图纸版权归本公司所有, 未经本公司书面同意, 不得复印。
2. 本图纸应与说明, 工地状况, 建筑结构施工图及有关图纸协调使用, 发现任何差异请立即通知设计者。
3. 切勿量度图纸, 应以图中所注尺寸为准, 最终尺寸需在现场校对准确。
4. 除特别注明外, 图中所有尺寸均为毫米单位。
5. 未签出图专用章, 图纸无效。

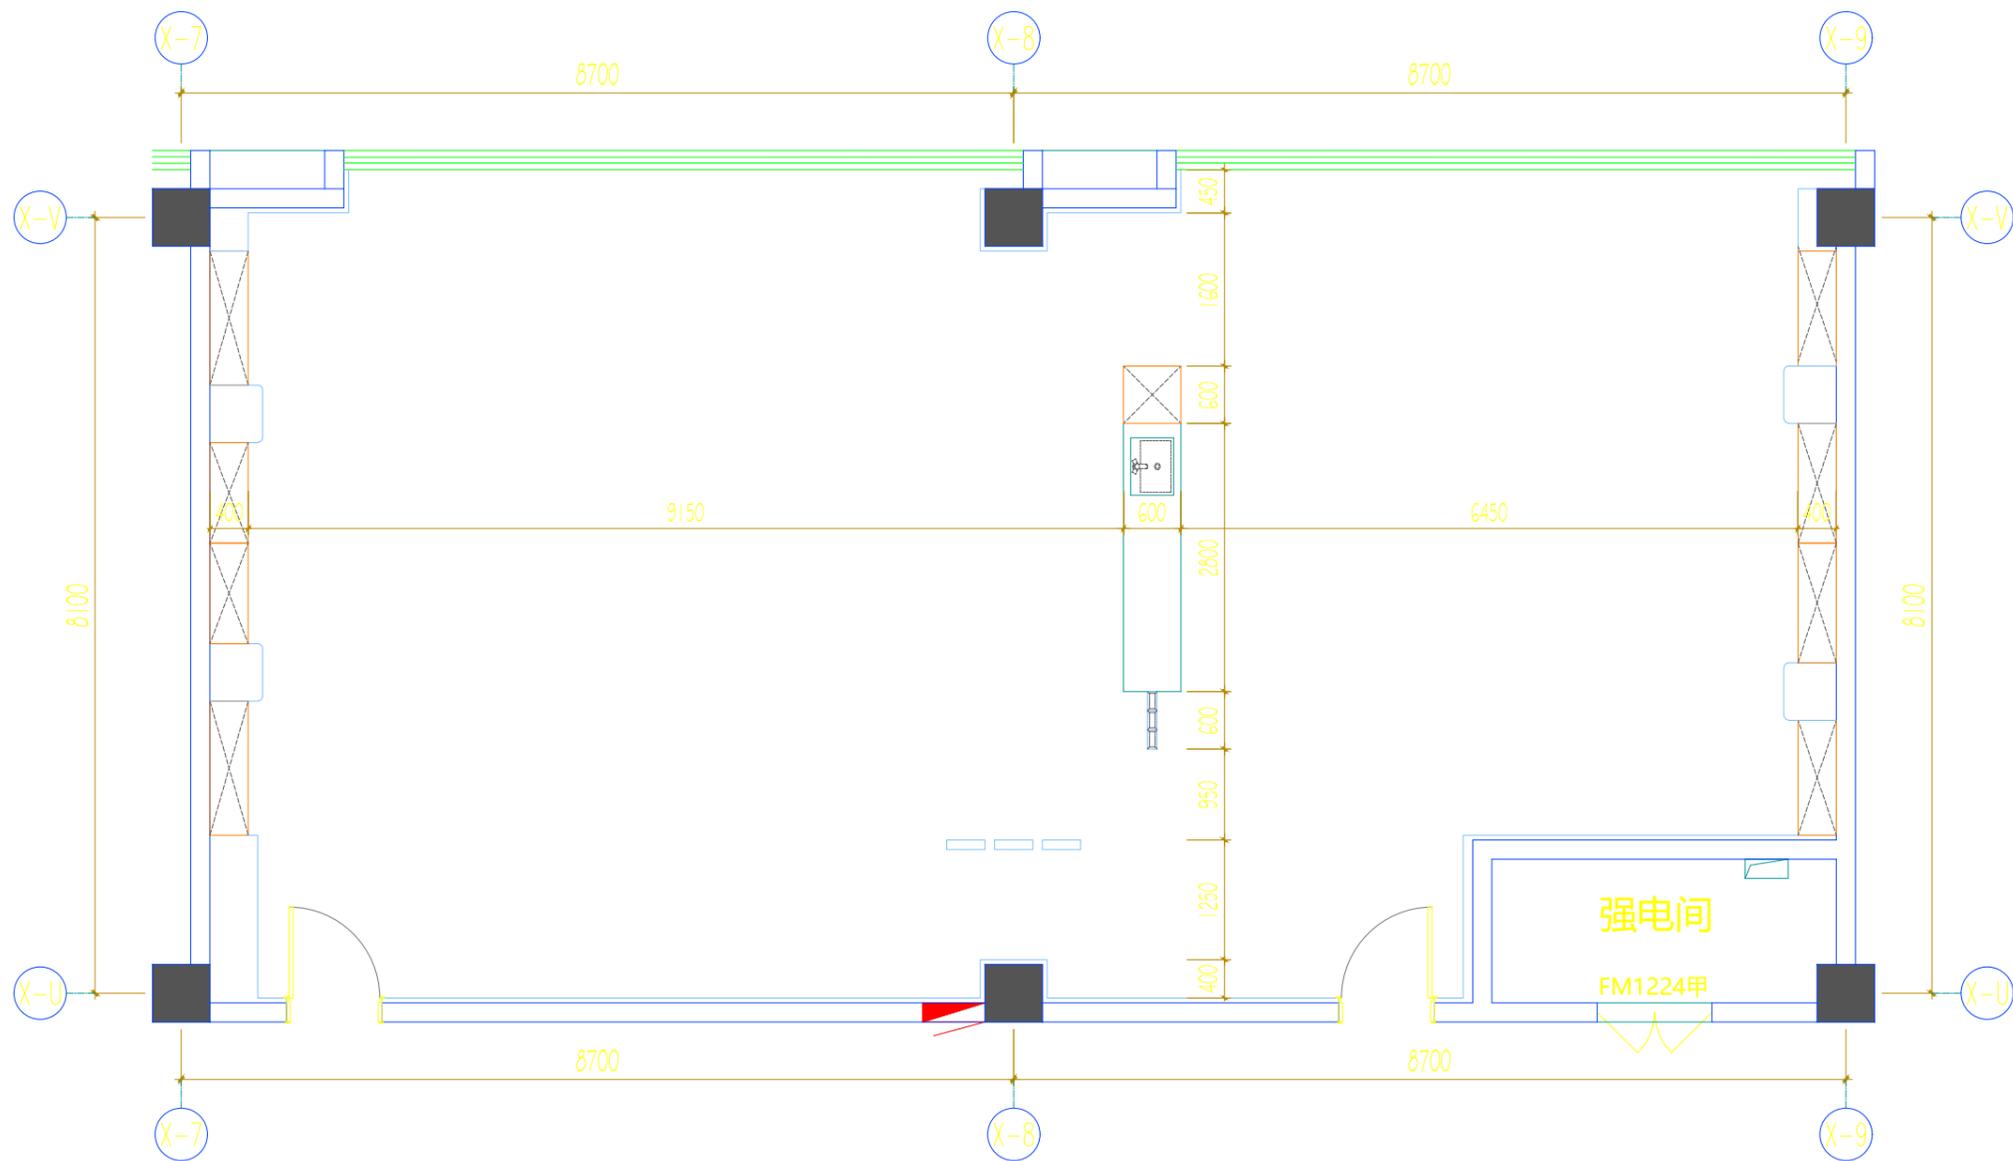

FIXTURE FURNISHING PLAN
4F党建室平面尺寸图 SCALE 1:65

项目名称: PROJECT NAME

图纸名称: DRAWING TITLE

4F党建室平面尺寸图


设计负责 DESIGNER CHIEF	
项目负责 PROJECT CHIEF	
设计 CHIEF DESIGNER	
制图 DRAWN	
审核 APPR.	
比例 SCALE	A3/1:65
日期 DATE	
图号 DRAWING NO.	P-DJS.2
序号 Number	

修改
CHANGE

次数 TIME	日期 DATE	内容 CONTENT

备注:
Notes

1. 本设计图纸版权归本公司所有, 未经本公司书面同意, 不得复印。
2. 本图纸应与说明, 工地状况, 建筑结构施工图及有关图纸协调使用, 发现任何差异请立即通知设计者。
3. 切勿量度图纸, 应以图中所注尺寸为准, 最终尺寸需在现场校对准确。
4. 除特别注明外, 图中所有尺寸均为毫米单位。
5. 未签出图专用章, 图纸无效。

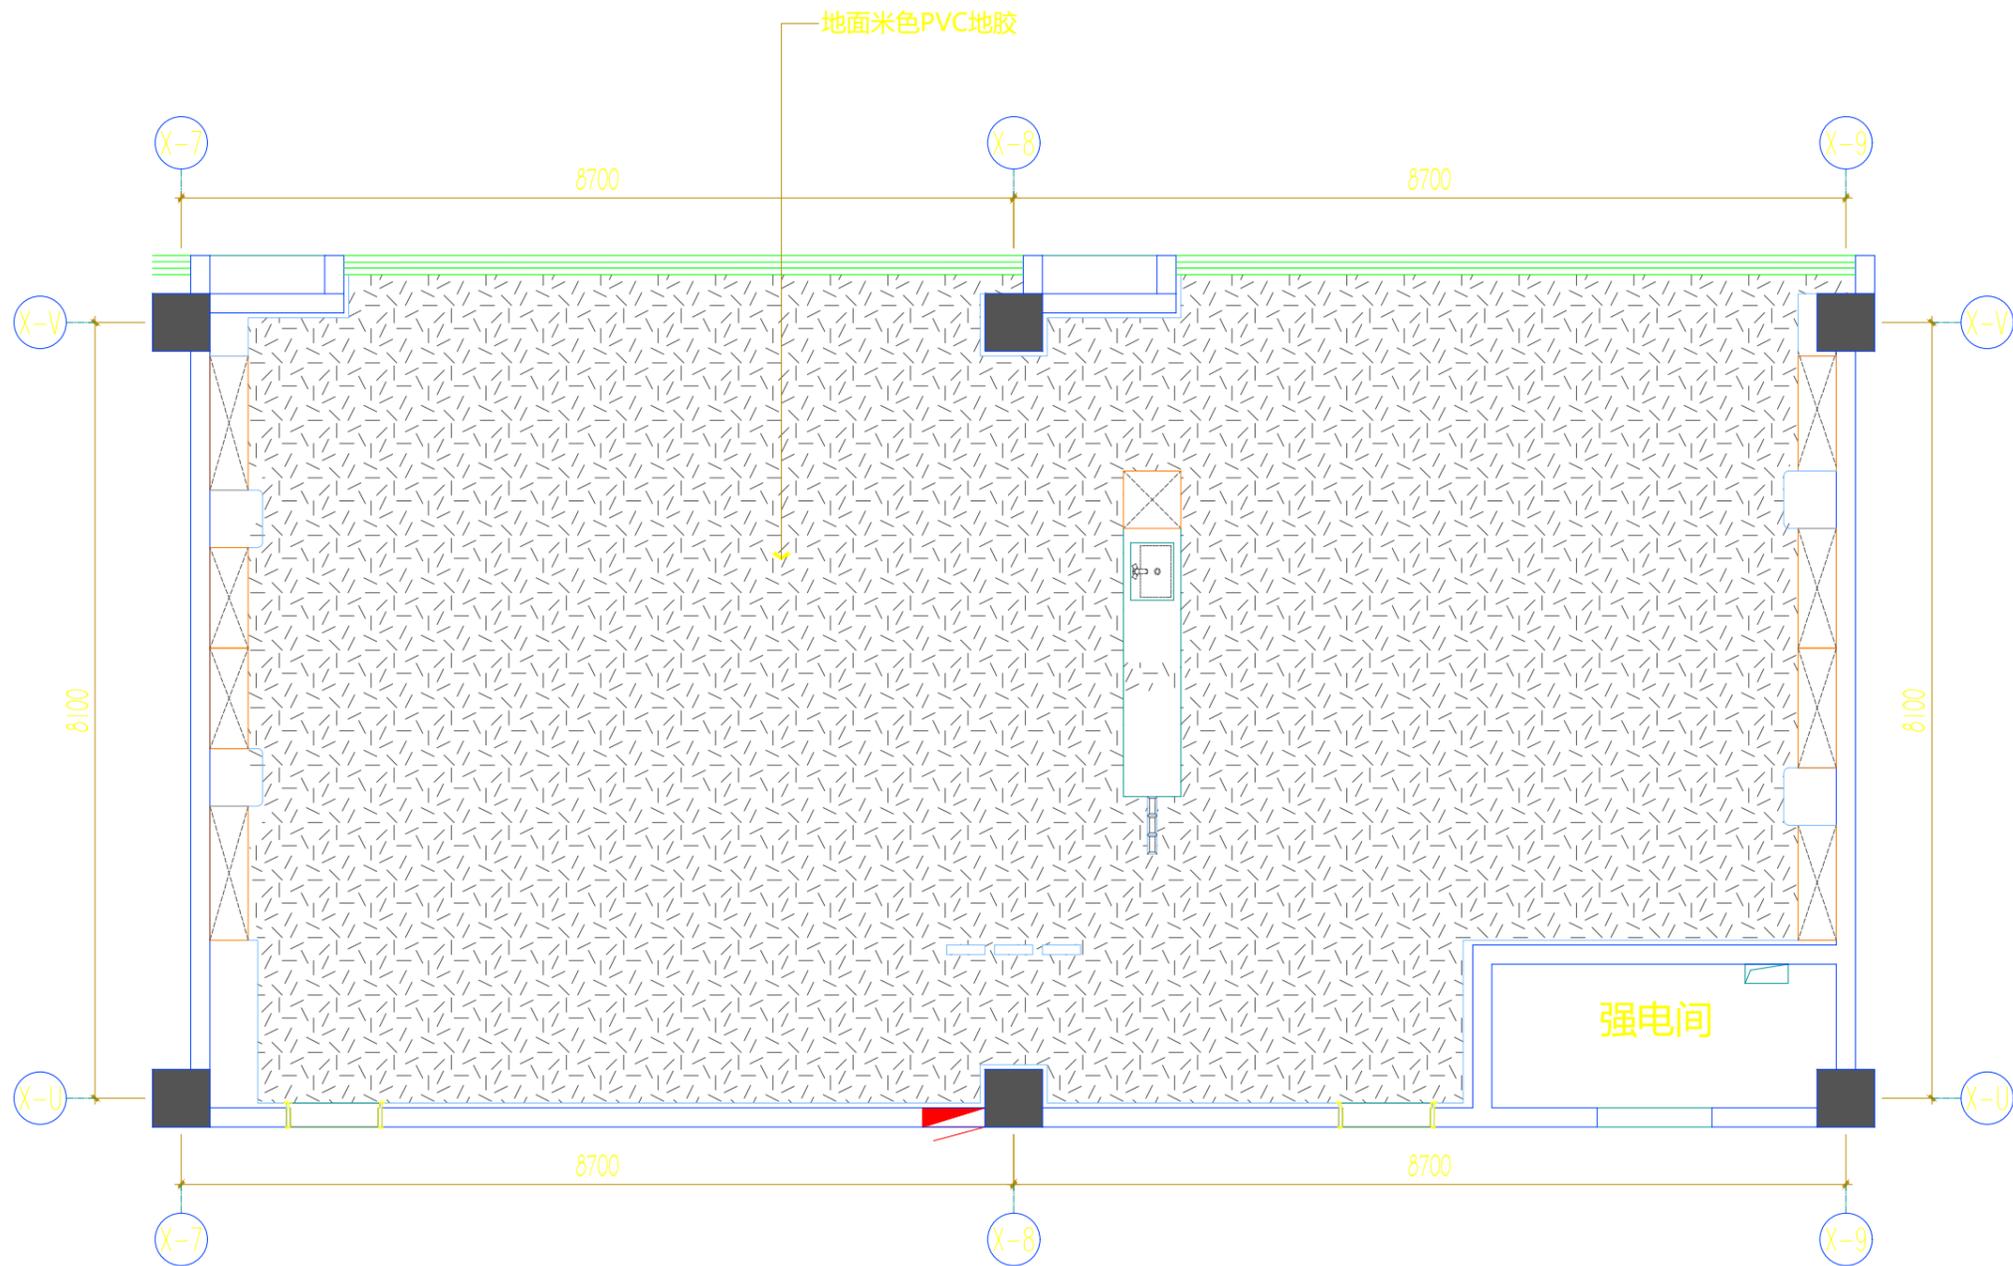

FIXTURE FURNISHING PLAN
4F党建室地材布置图 SCALE 1:65

项目名称: PROJECT NAME

图纸名称: DRAWING TITLE

4F党建室地材布置图


设计负责 DESIGNER CHIEF	
项目负责 PROJECT CHIEF	
设计 CHIEF DESIGNED	
制图 DRAWN	
审核 APPR.	
比例 SCALE	A3/1:65
日期 DATE	
图号 DRAWING NO.	P-DJS.3
序号 Number.	

修改
CHANGE

次数 TIME	日期 DATE	内容 CONTENT

备注:
Notes

1. 本设计图纸版权归本公司所有, 未经本公司书面同意, 不得复印。
2. 本图纸应与说明, 工地状况, 建筑结构施工图及有关图纸协调使用, 发现任何差异请立即通知设计者。
3. 切勿量度图纸, 应以图中所注尺寸为准, 最终尺寸需在现场校对准确。
4. 除特别注明外, 图中所有尺寸均为毫米单位。
5. 未签出图专用章, 图纸无效。

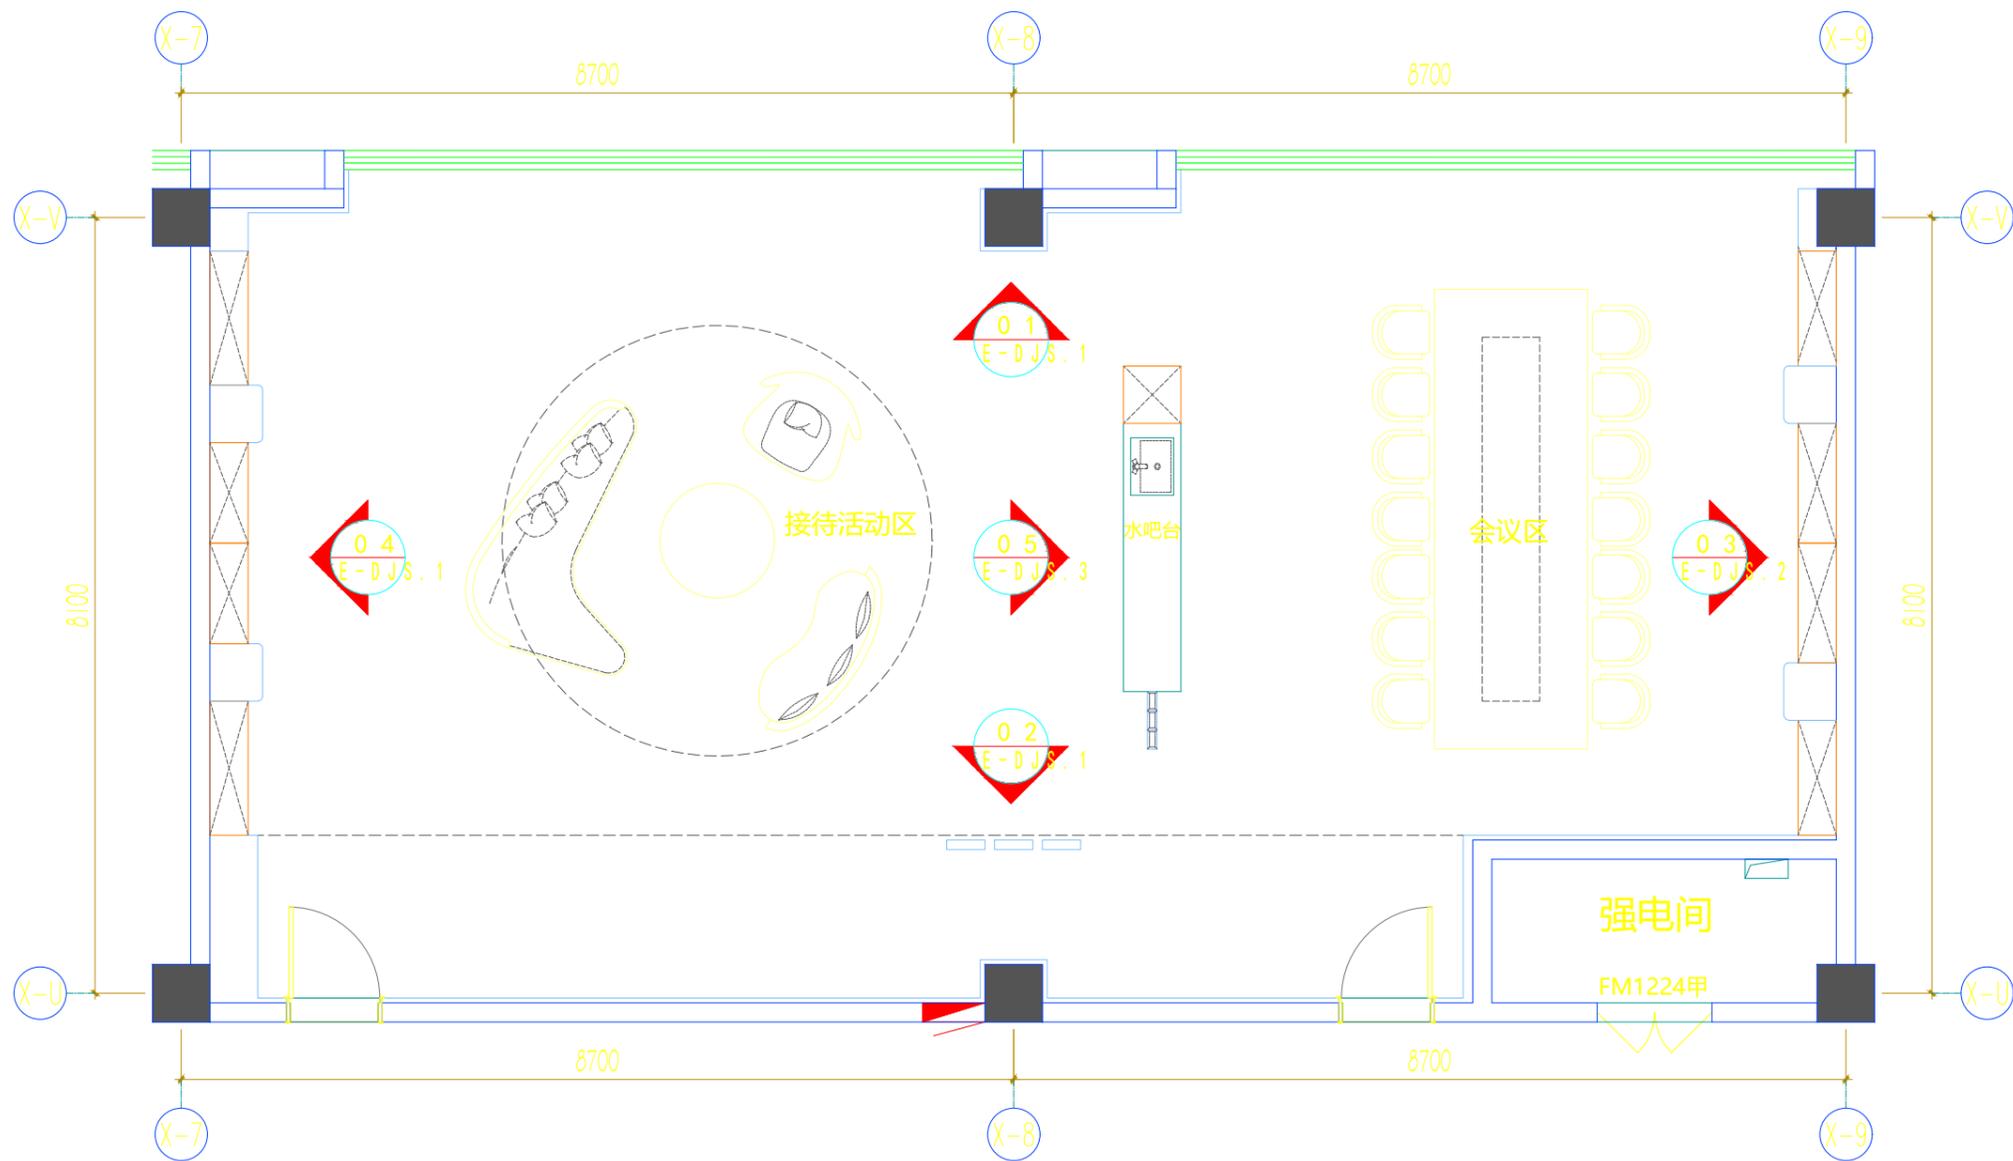

FIXTURE FURNISHING PLAN
4F党建室平面布置图 SCALE 1:65

项目名称: PROJECT NAME

图纸名称: DRAWING TITLE


4F党建室平面布置图

设计负责 DESIGNER CHIEF	
项目负责 PROJECT CHIEF	
设计 CHIEF DESIGNED	
制图 DRAWN	
审核 APPR.	
比例 SCALE	A3/1:65
日期 DATE	
图号 DRAWING NO.	P-DJS.4
序号 Number.	


修改 CHANGE		
次数 TIME	日期 DATE	内容 CONTENT

备注:
Notes

1. 本设计图纸版权归本公司所有, 未经本公司书面同意, 不得复印。
2. 本图纸应与说明, 工地状况, 建筑结构施工图及有关图纸协调使用, 发现任何差异请立即通知设计者。
3. 切勿量度图纸, 应以图中所注尺寸为准, 最终尺寸需在现场校对准确。
4. 除特别注明外, 图中所有尺寸均为毫米单位。
5. 未签出图专用章, 图纸无效。

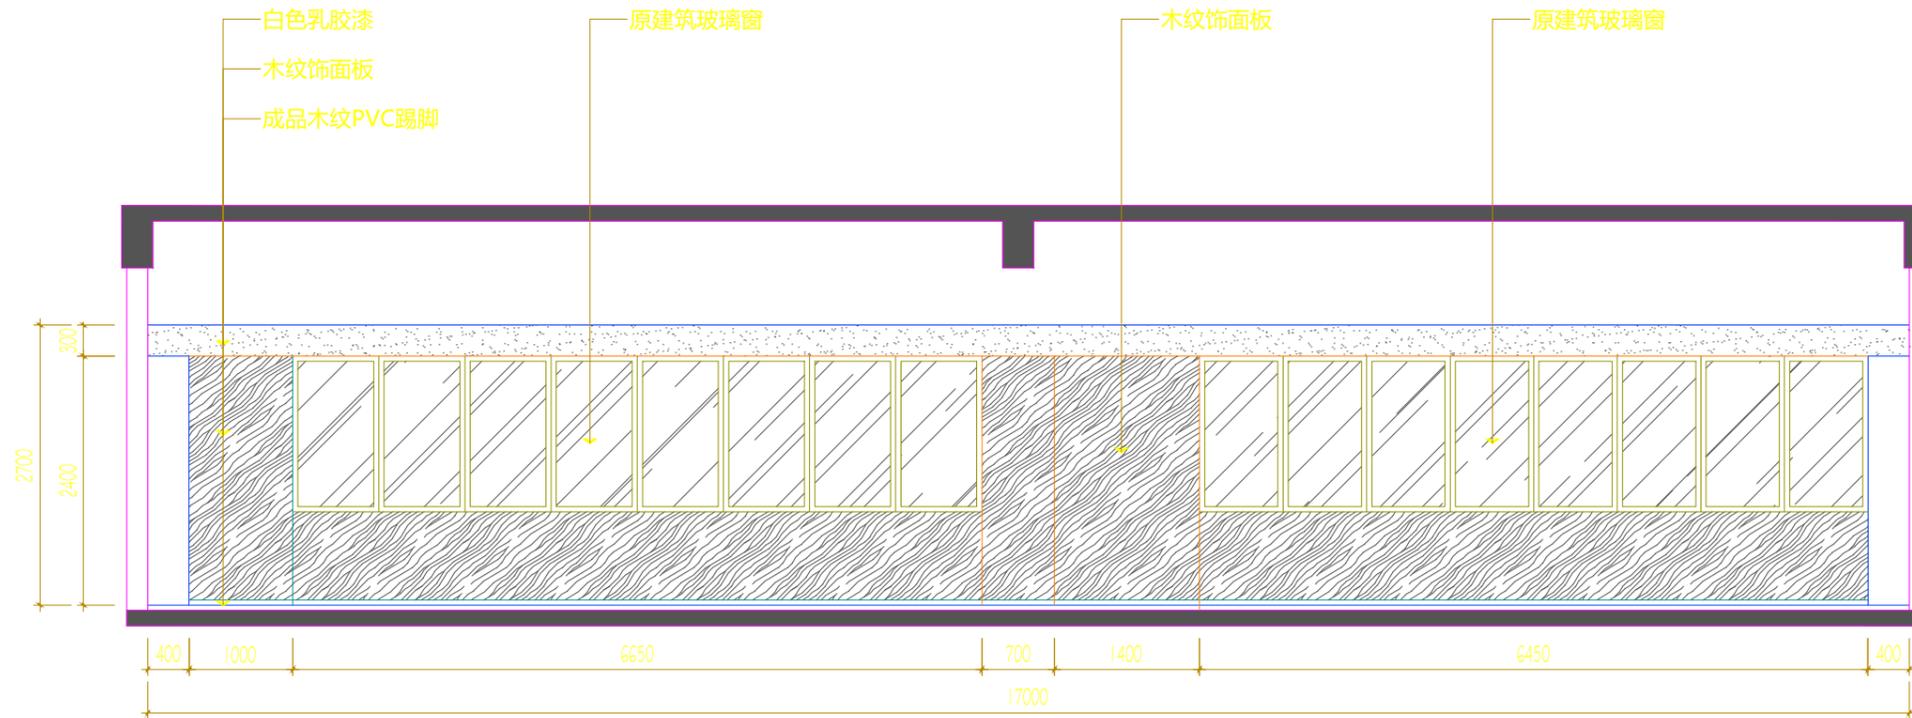

ELEVATION
立面图 Scale 1 : 60

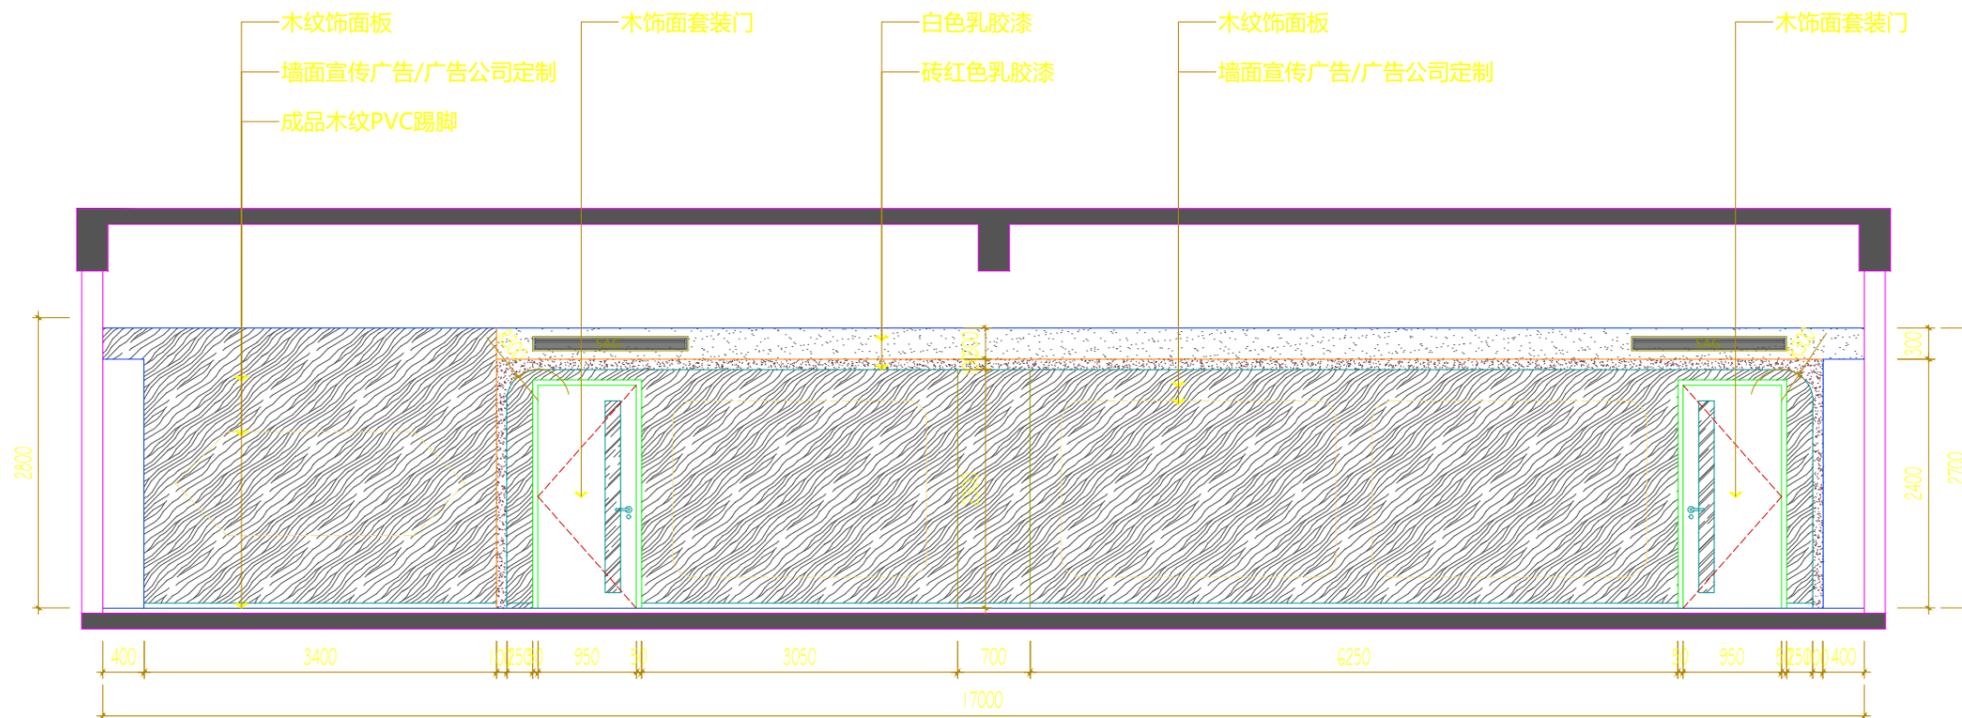

ELEVATION
立面图 Scale 1 : 60

项目名称: PROJECT NAME

图纸名称: DRAWING TITLE

4F党建室立面图

设计负责 DESIGNER CHIEF

项目负责 PROJECT CHIEF

设计 CHIEF DESIGNED

制图 DRAWN

审核 APPR.

比例 SCALE A3/1:60

日期 DATE

图号 DRAWING NO. E-DJS.1


序号 Number.

修改 CHANGE


次数 TIME	日期 DATE	内容 CONTENT

备注: Notes

1. 本设计图纸版权归本公司所有, 未经本公司书面同意, 不得复印。
2. 本图纸应与说明, 工地状况, 建筑结构施工图及有关图纸协调使用, 发现任何差异请立即通知设计者。
3. 切勿量度图纸, 应以图中所注尺寸为准, 最终尺寸需在现场校对准确。
4. 除特别注明外, 图中所有尺寸均为毫米单位。
5. 未签出图专用章, 图纸无效。

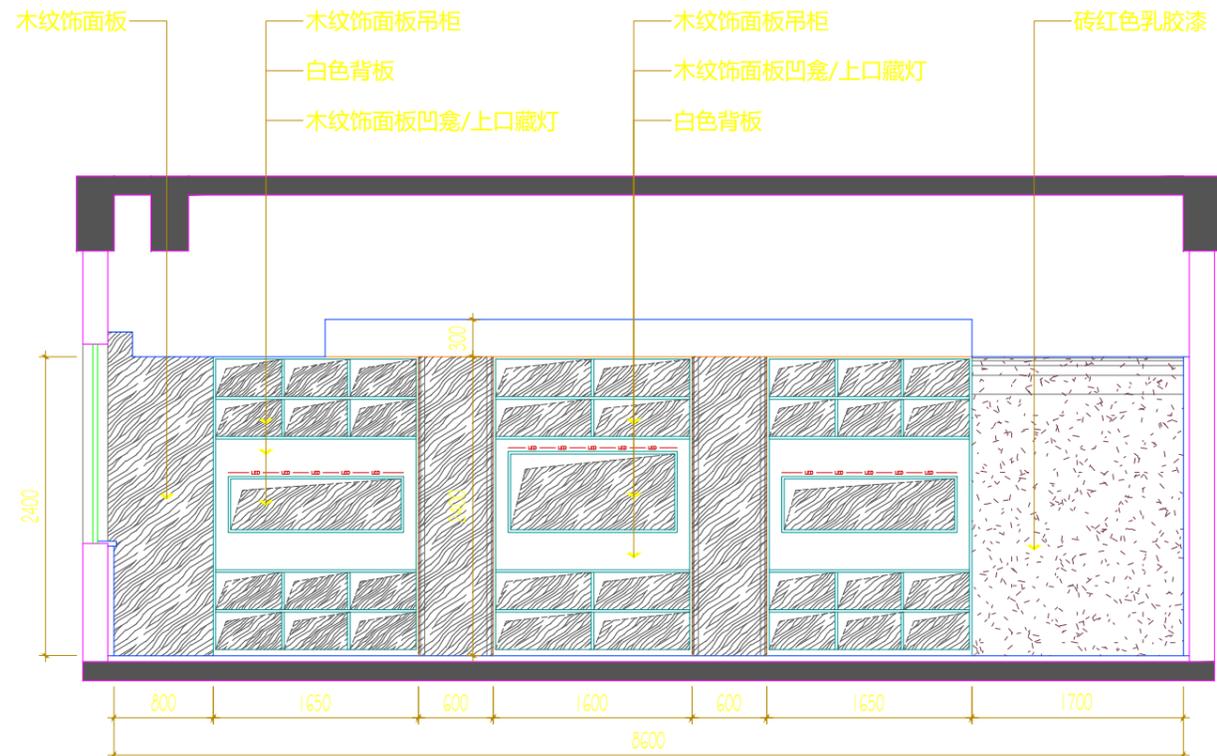

ELEVATION
立面图 Scale 1 : 50

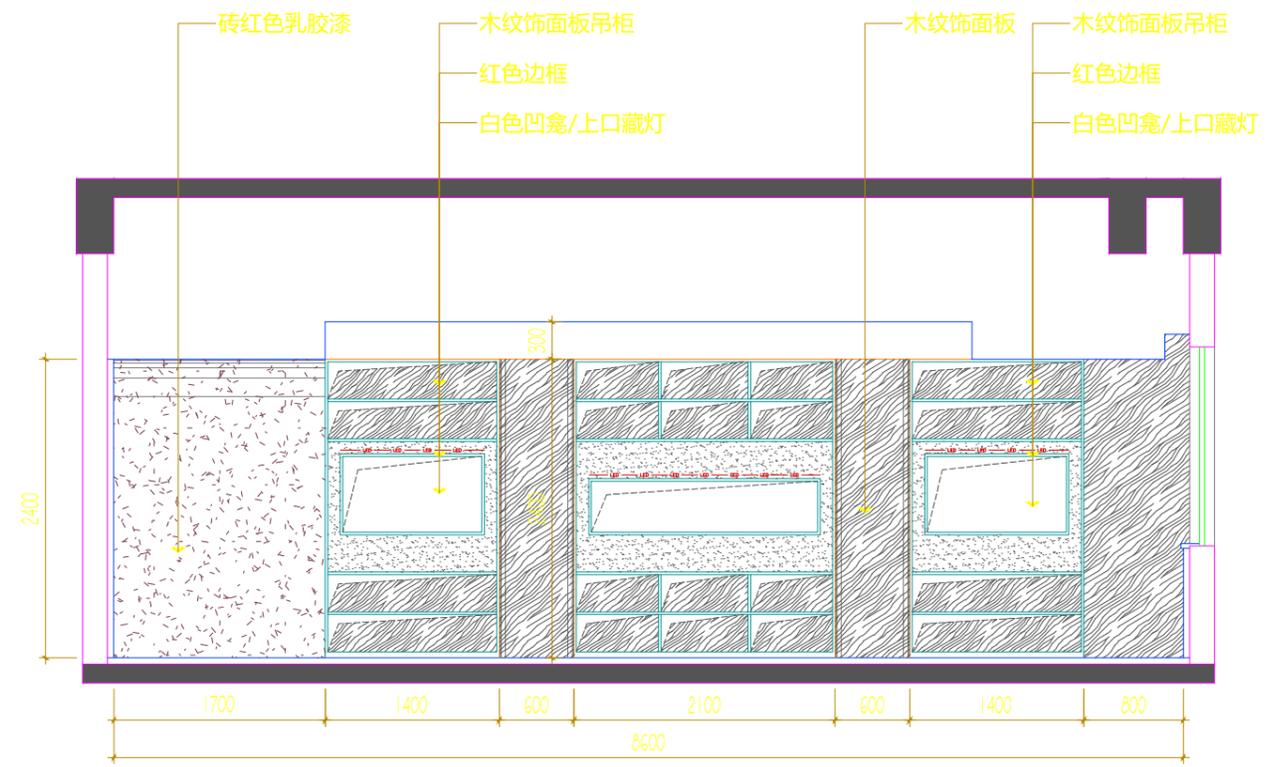

ELEVATION
立面图 Scale 1 : 50

项目名称: PROJECT NAME

图纸名称: DRAWING TITLE

4F党建室立面图

设计负责 DESIGNER CHIEF

项目负责 PROJECT CHIEF

设计 CHIEF DESIGNER

制图 DRAWN

审核 APPR.

比例 SCALE A3/1:50

日期 DATE


图号 DRAWING NO. E-DJS.1

序号 Number.

修改 CHANGE

次数 TIME	日期 DATE	内容 CONTENT

备注: Notes
 1. 本设计图纸版权归本公司所有, 未经本公司书面同意, 不得复印。
 2. 本图纸应与说明, 工地状况, 建筑结构施工图及有关图纸协调使用, 发现任何差异请立即通知设计者。
 3. 切勿量度图纸, 应以图中所注尺寸为准, 最终尺寸需在现场校对准确。
 4. 除特别注明外, 图中所有尺寸均为毫米单位。
 5. 未签出图专用章, 图纸无效。

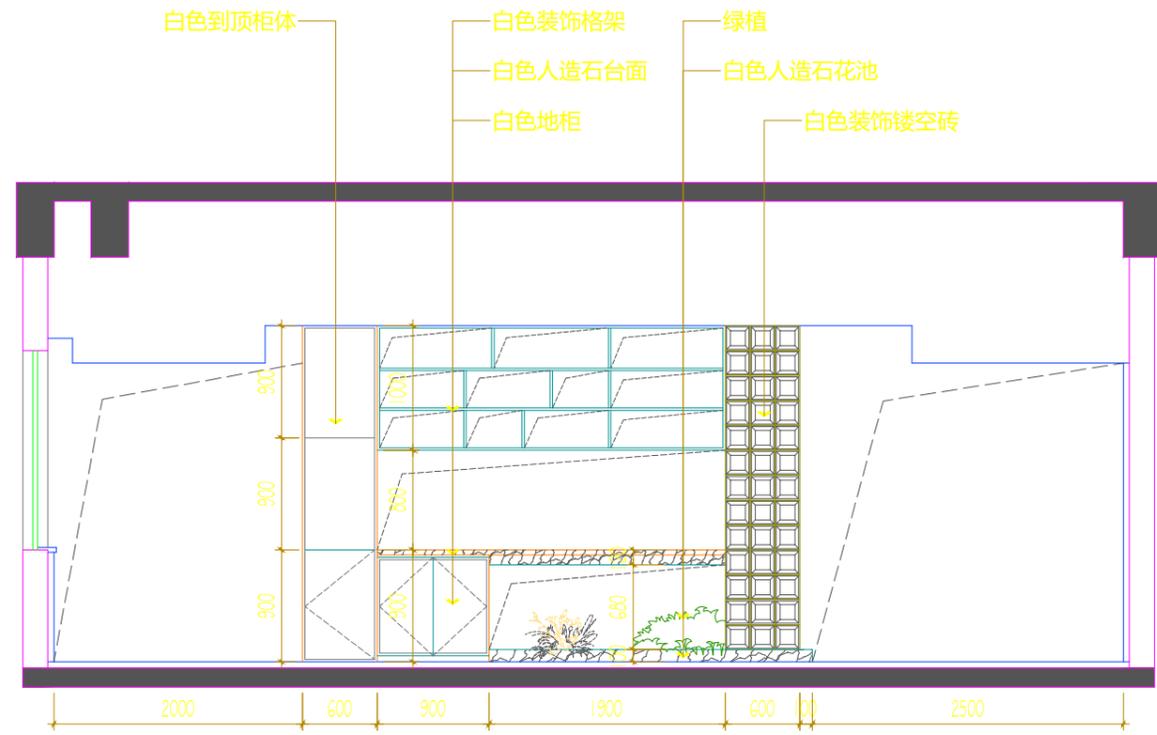

ELEVATION
立面图 Scale 1 : 50

项目名称: PROJECT NAME

图纸名称: DRAWING TITLE

4F党建室立面图

设计负责 DESIGNER CHIEF	
项目负责 PROJECT CHIEF	
设计 CHIEF DESIGNER	
制图 DRAWN	
审核 APPR.	
比例 SCALE	A3/1:60
日期 DATE	
图号 DRAWING NO.	E-DJS.3
序号 Number.	

修改 CHANGE		
次数 TIME	日期 DATE	内容 CONTENT

备注:
Notes
1. 本设计图纸版权归本公司所有, 未经本公司书面同意, 不得复印。
2. 本图应与说明, 工地状况, 建筑结构施工图及有关图纸协调使用, 发现任何差异请立即通知设计者。
3. 切勿量度图纸, 应以图中所注尺寸为准, 最终尺寸需在现场校对准确。
4. 除特别注明外, 图中所有尺寸均为毫米单位。
5. 未签出图专用章, 图纸无效。