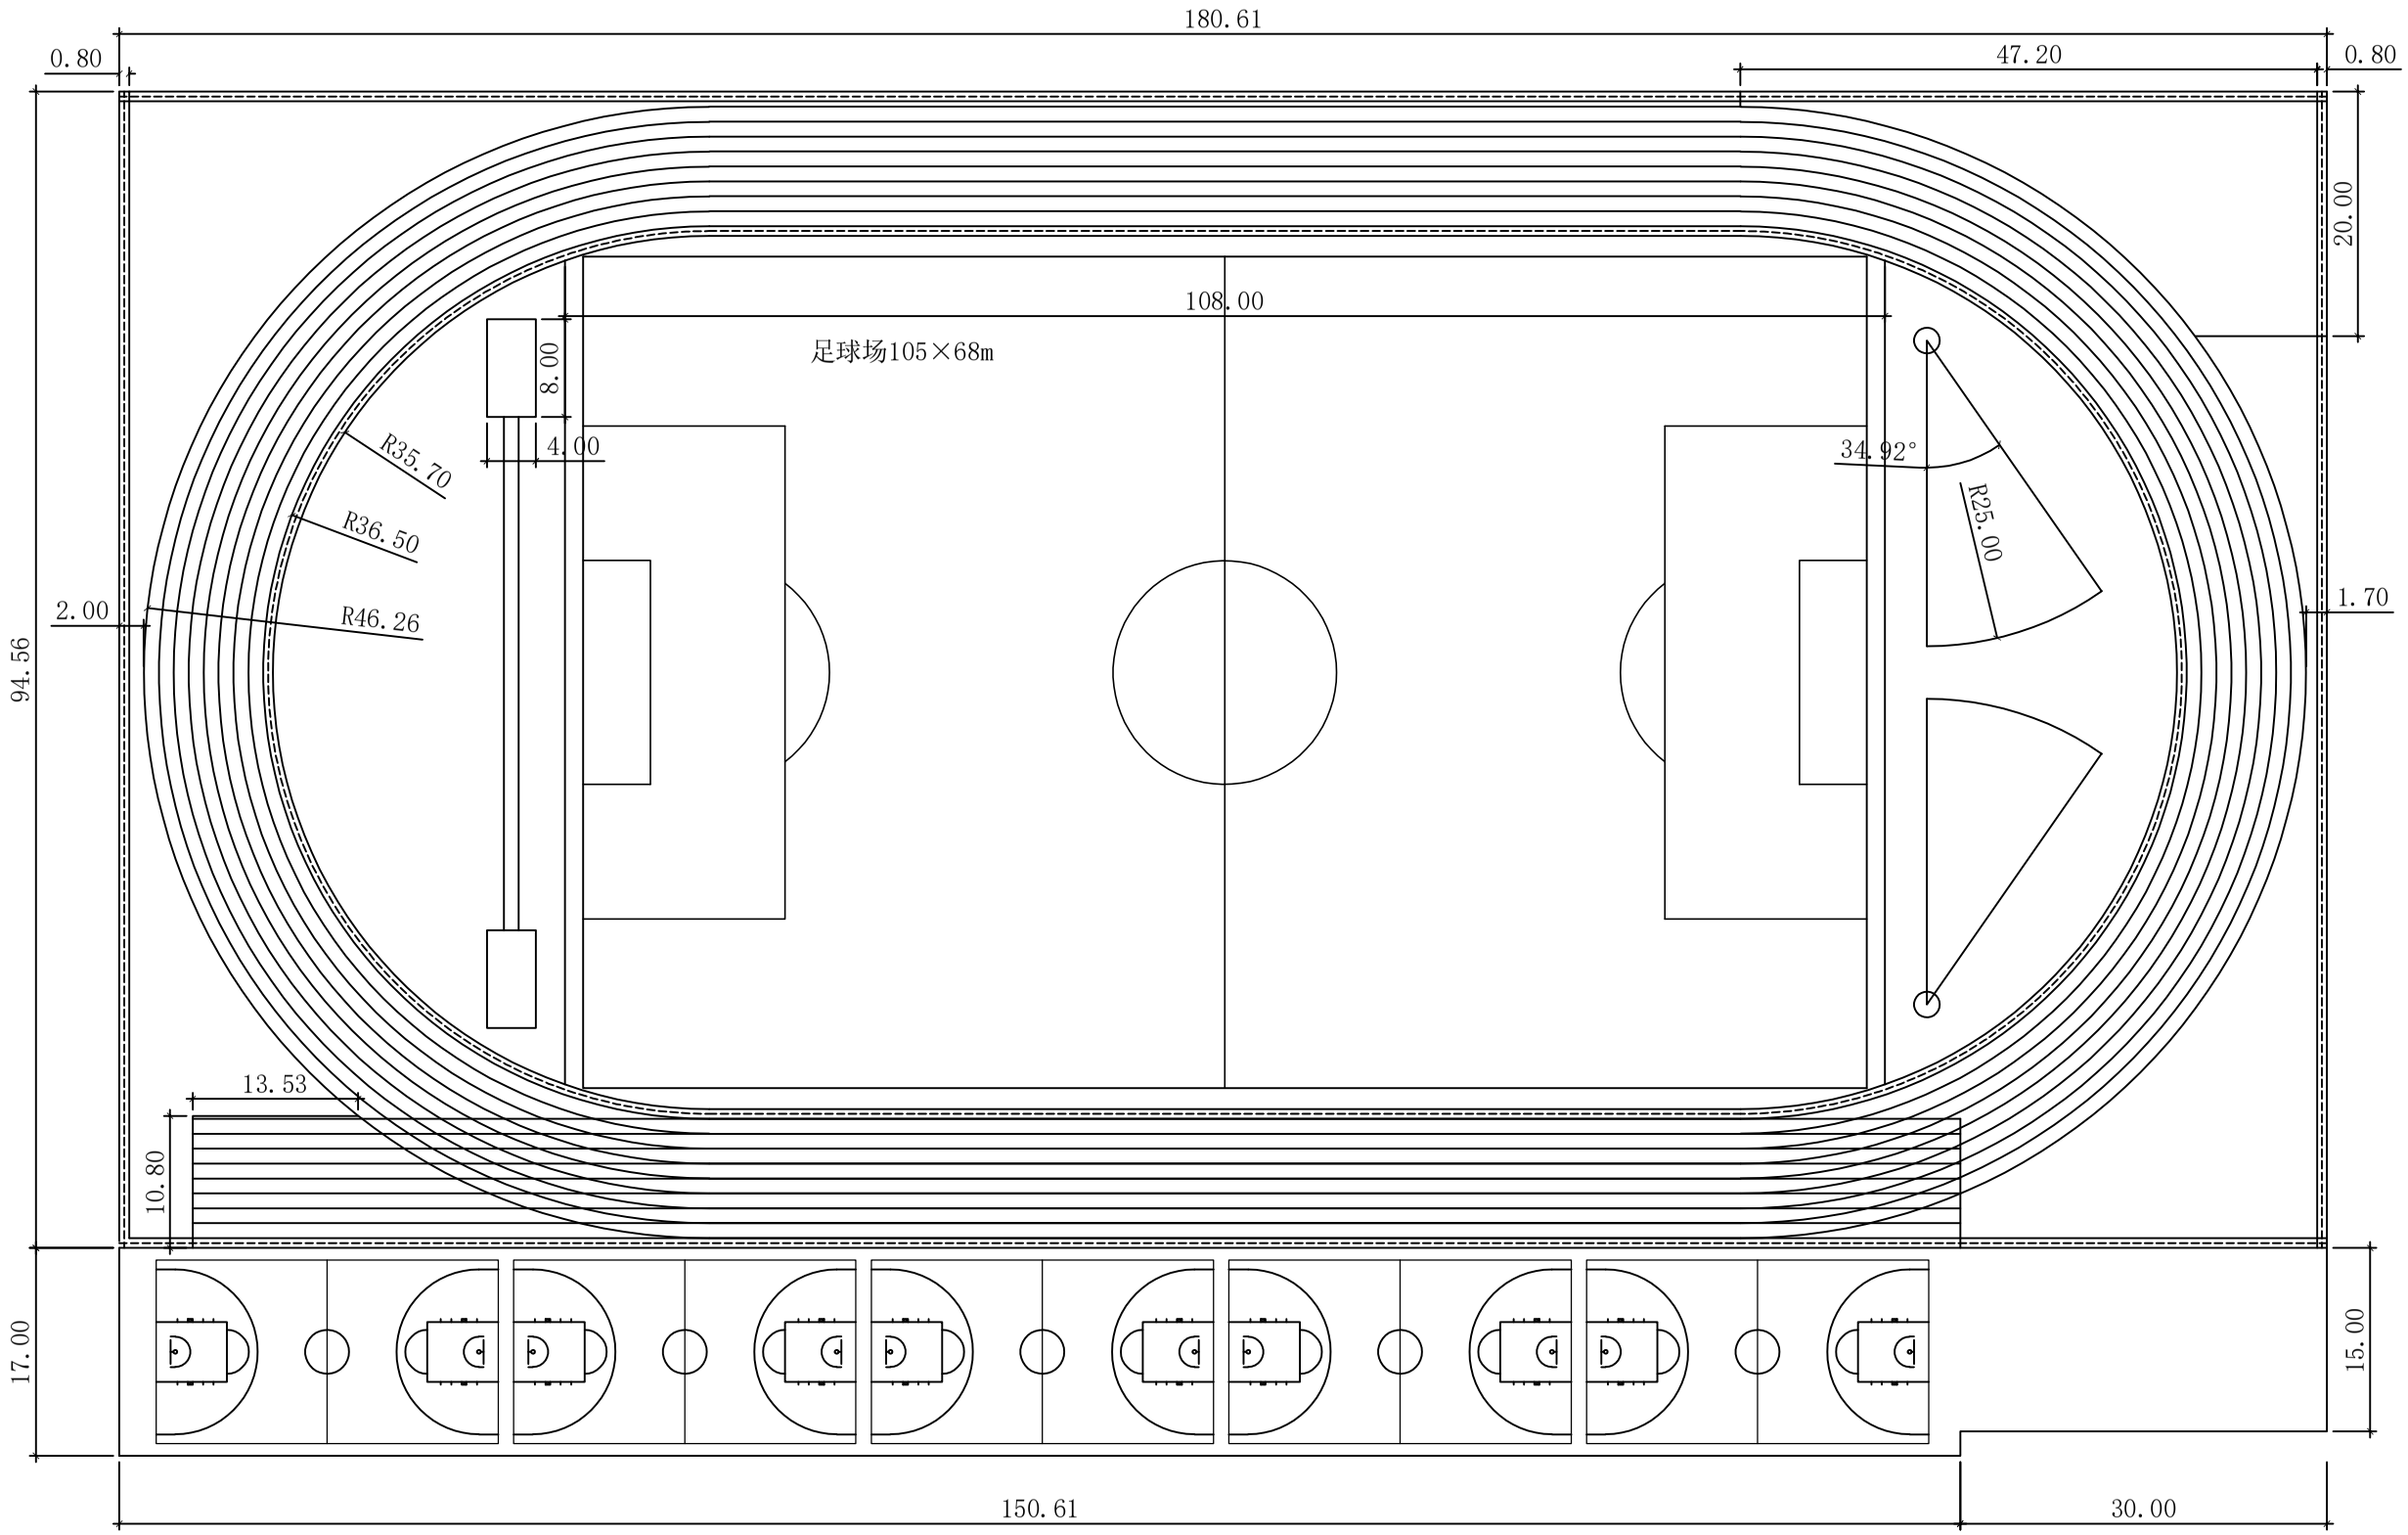

业主	南京市临江高级中学	施工		审定		专业负责人		设计		比例	详见图	工程名称	图　名	工程编号	
				审核		核准		绘图		日期		南京市临江高级中学 运动场改造工程	平面图	图纸编号	
				项目负责人		校对		业主会签						图纸阶段	