




综合楼一层平面弱电

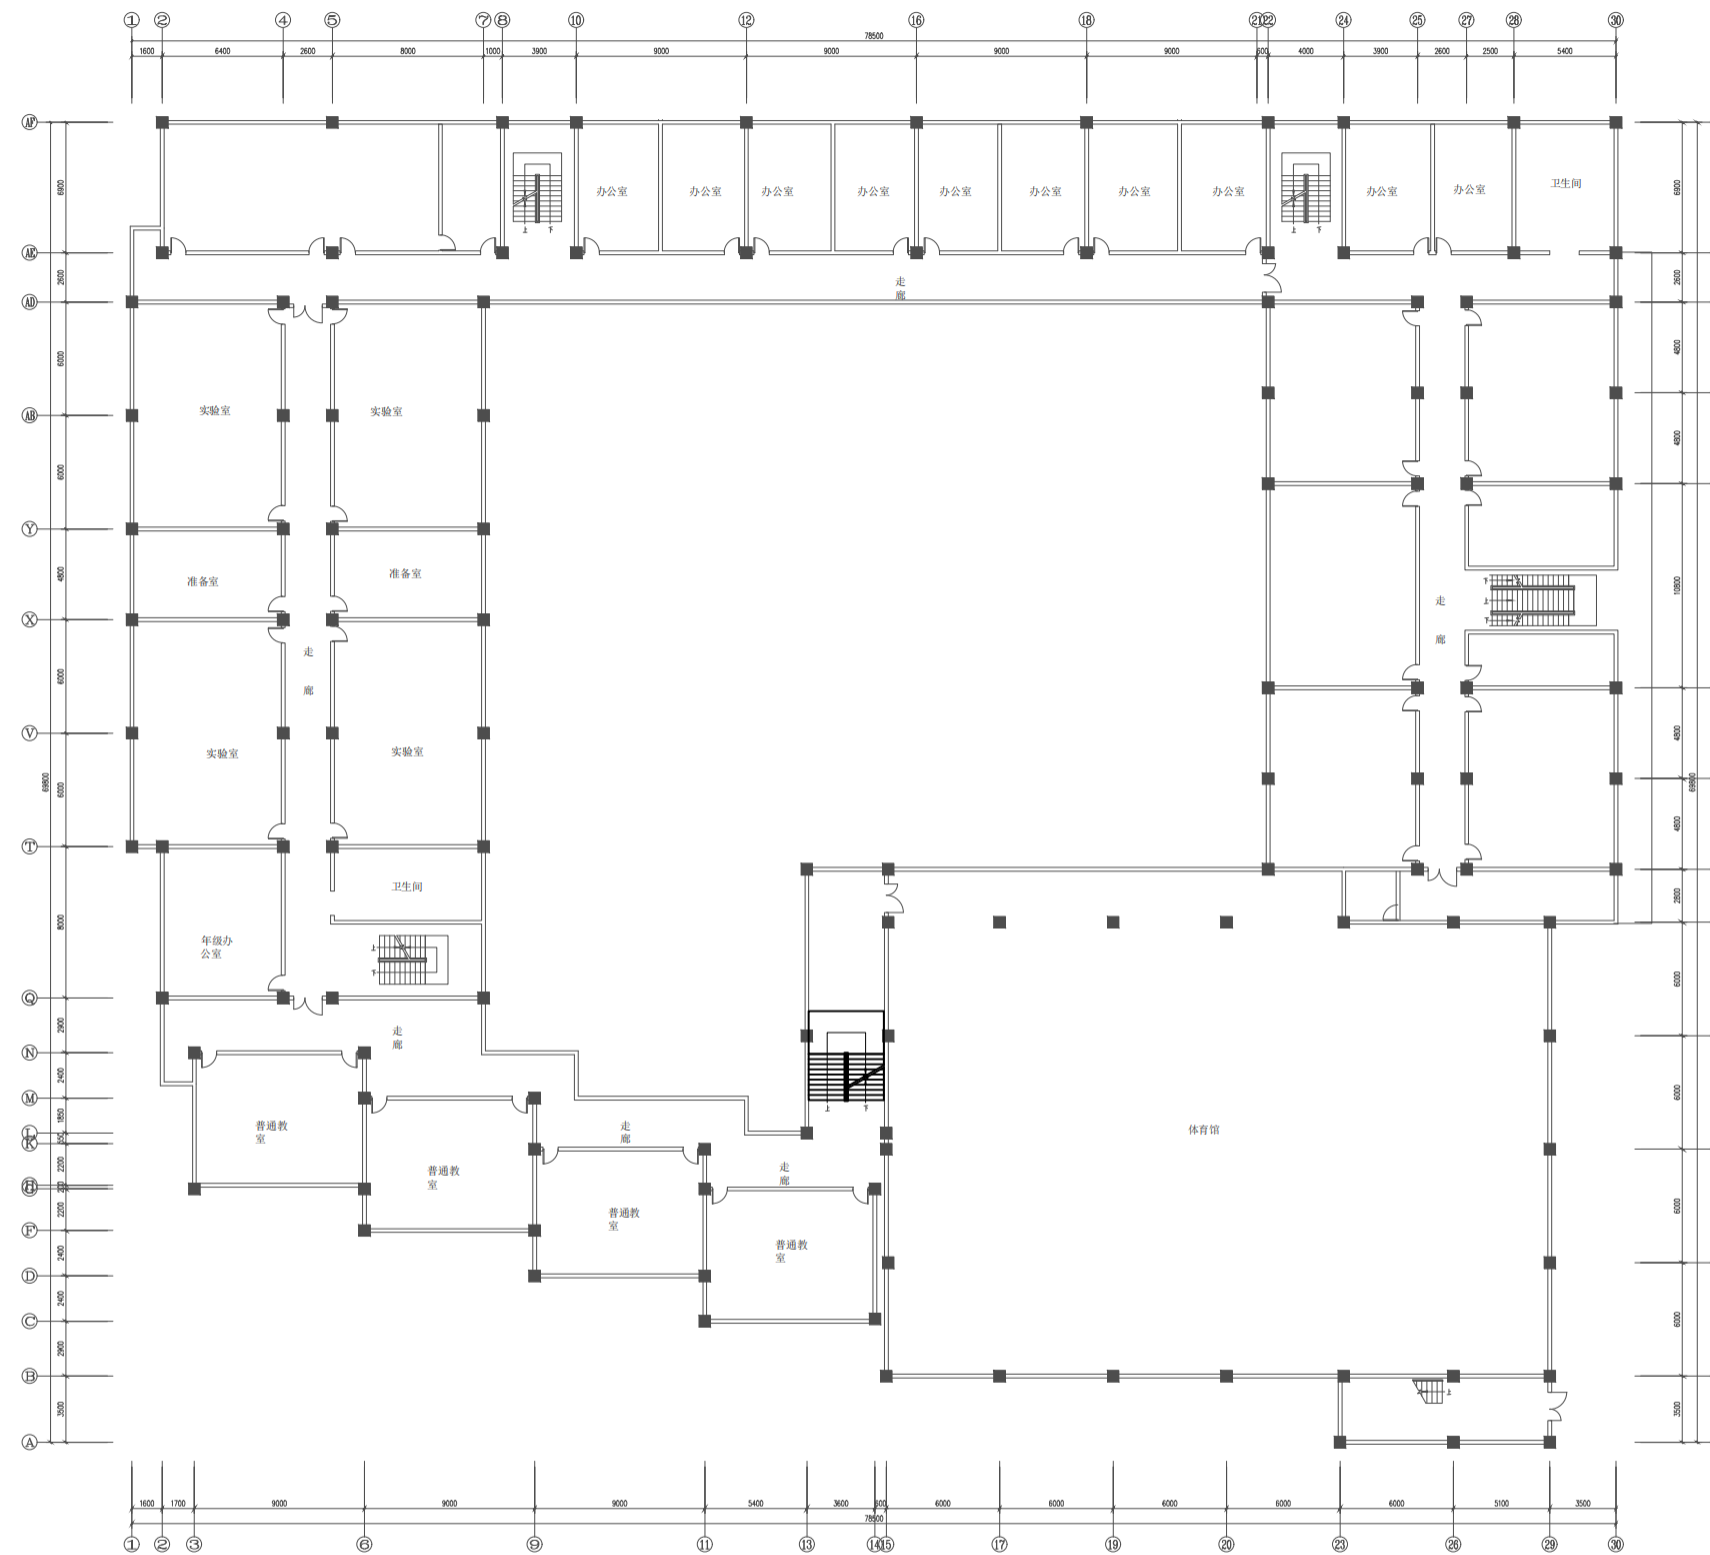


综合楼二层平面弱电

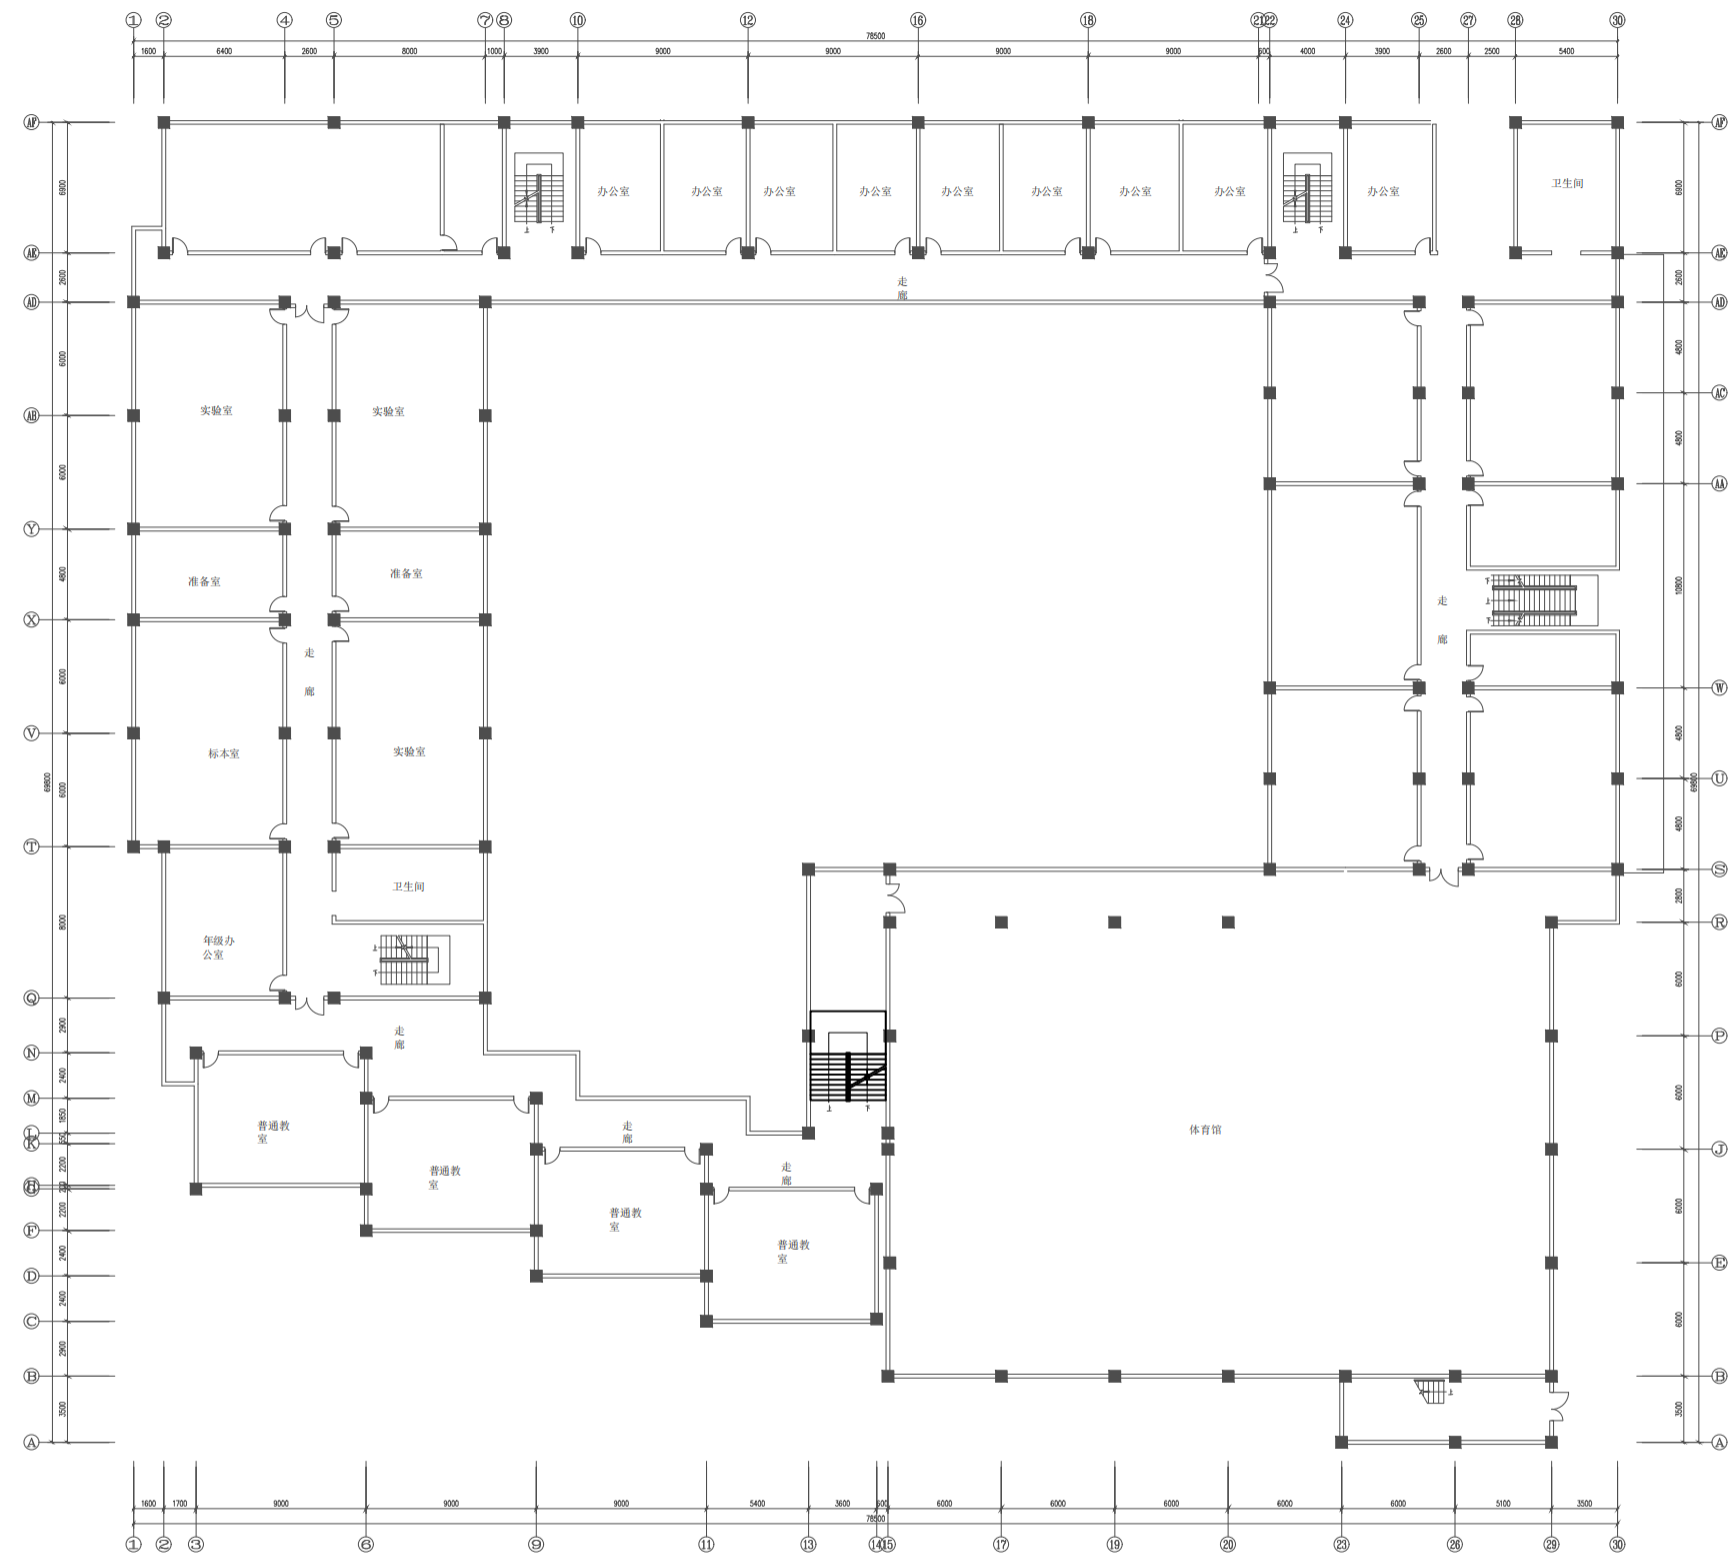


综合楼三层平面弱电

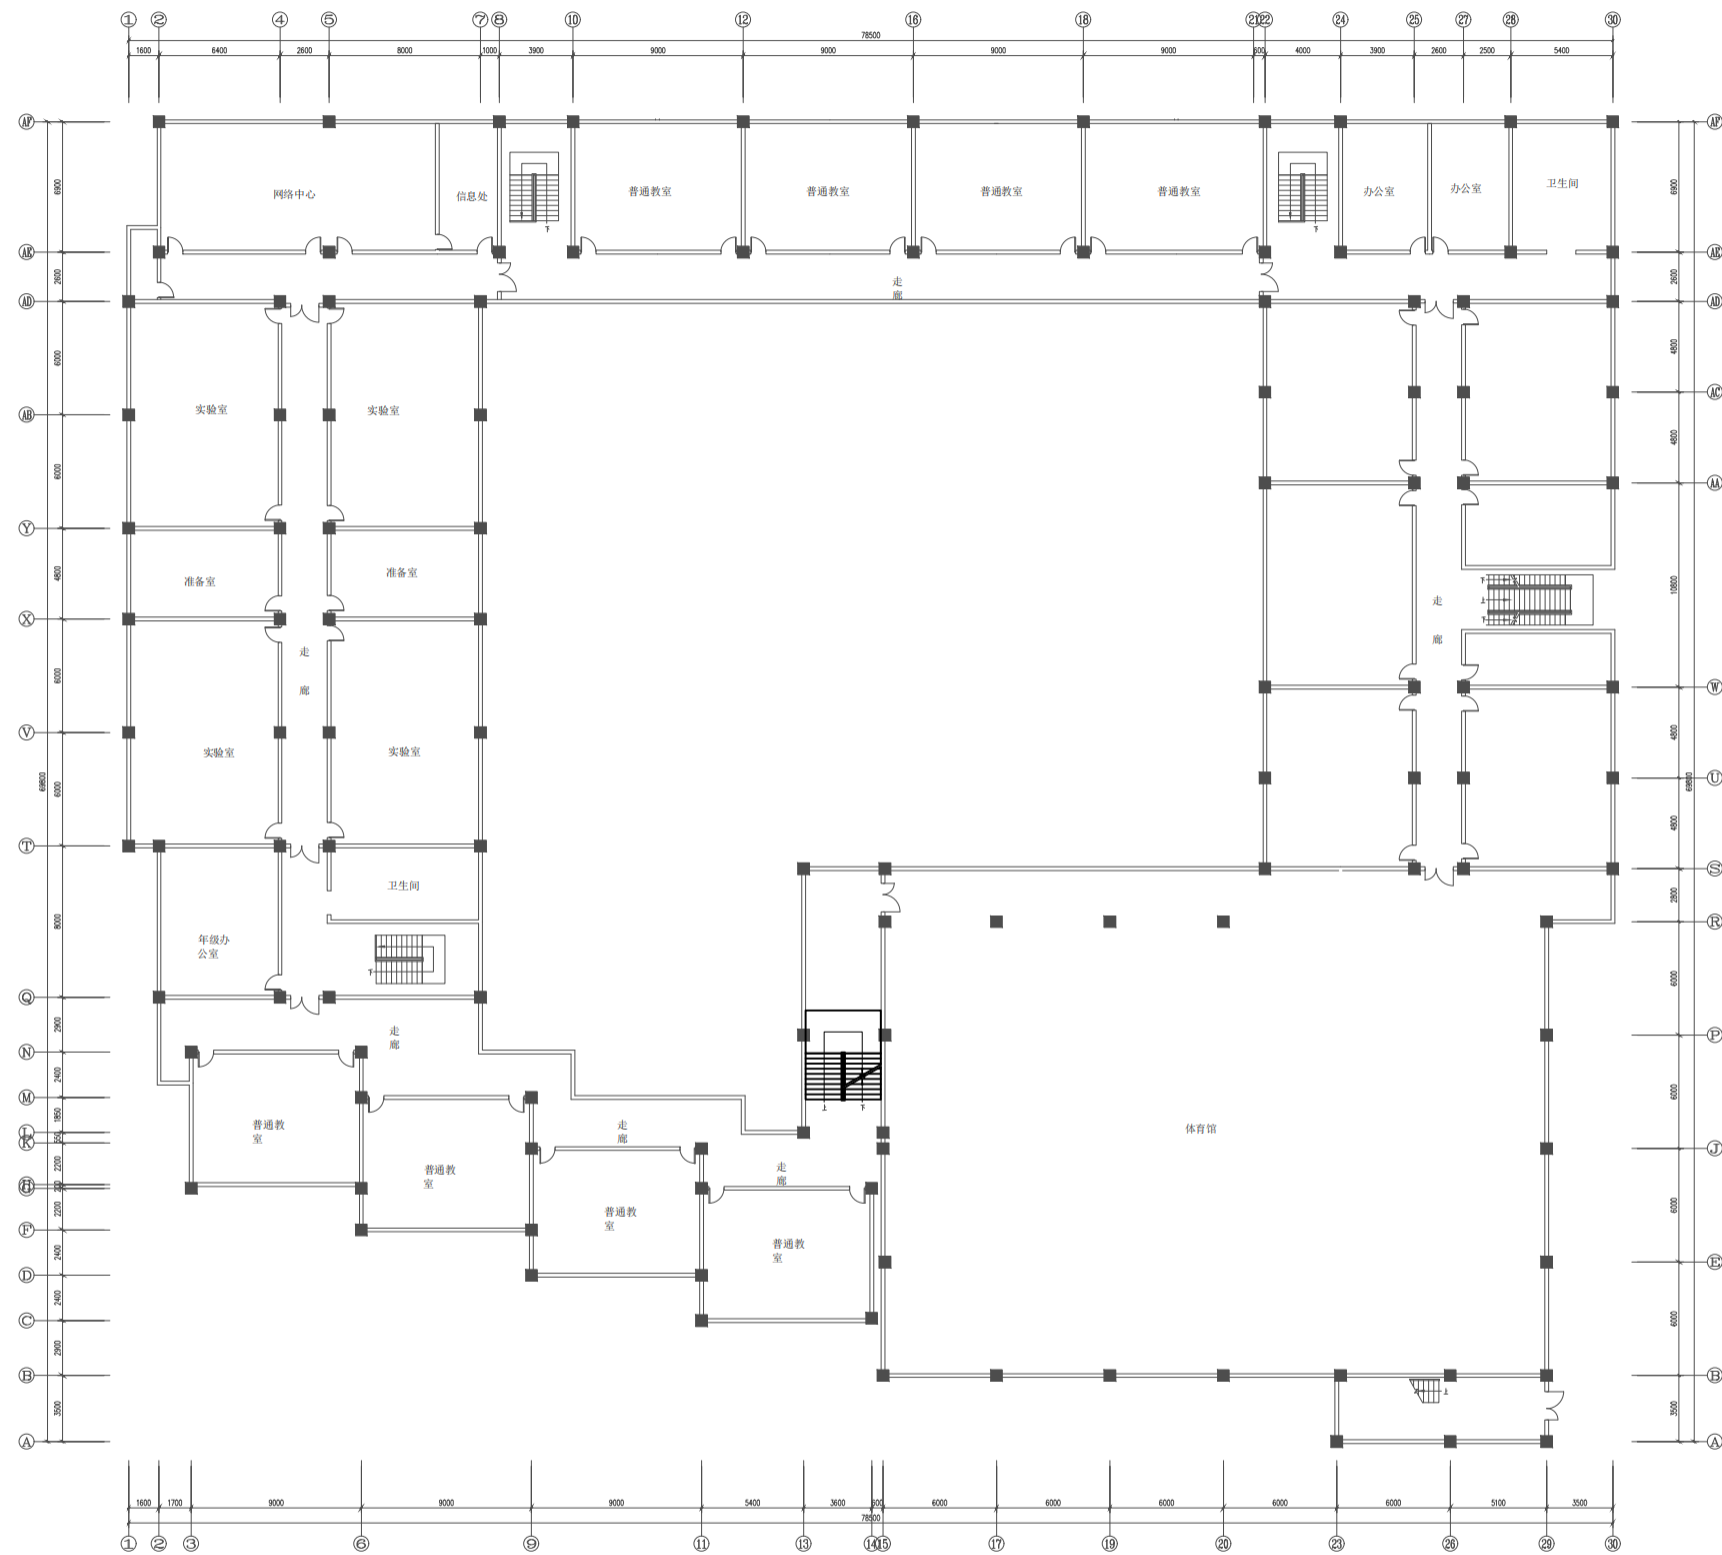


综合楼五层平面弱电

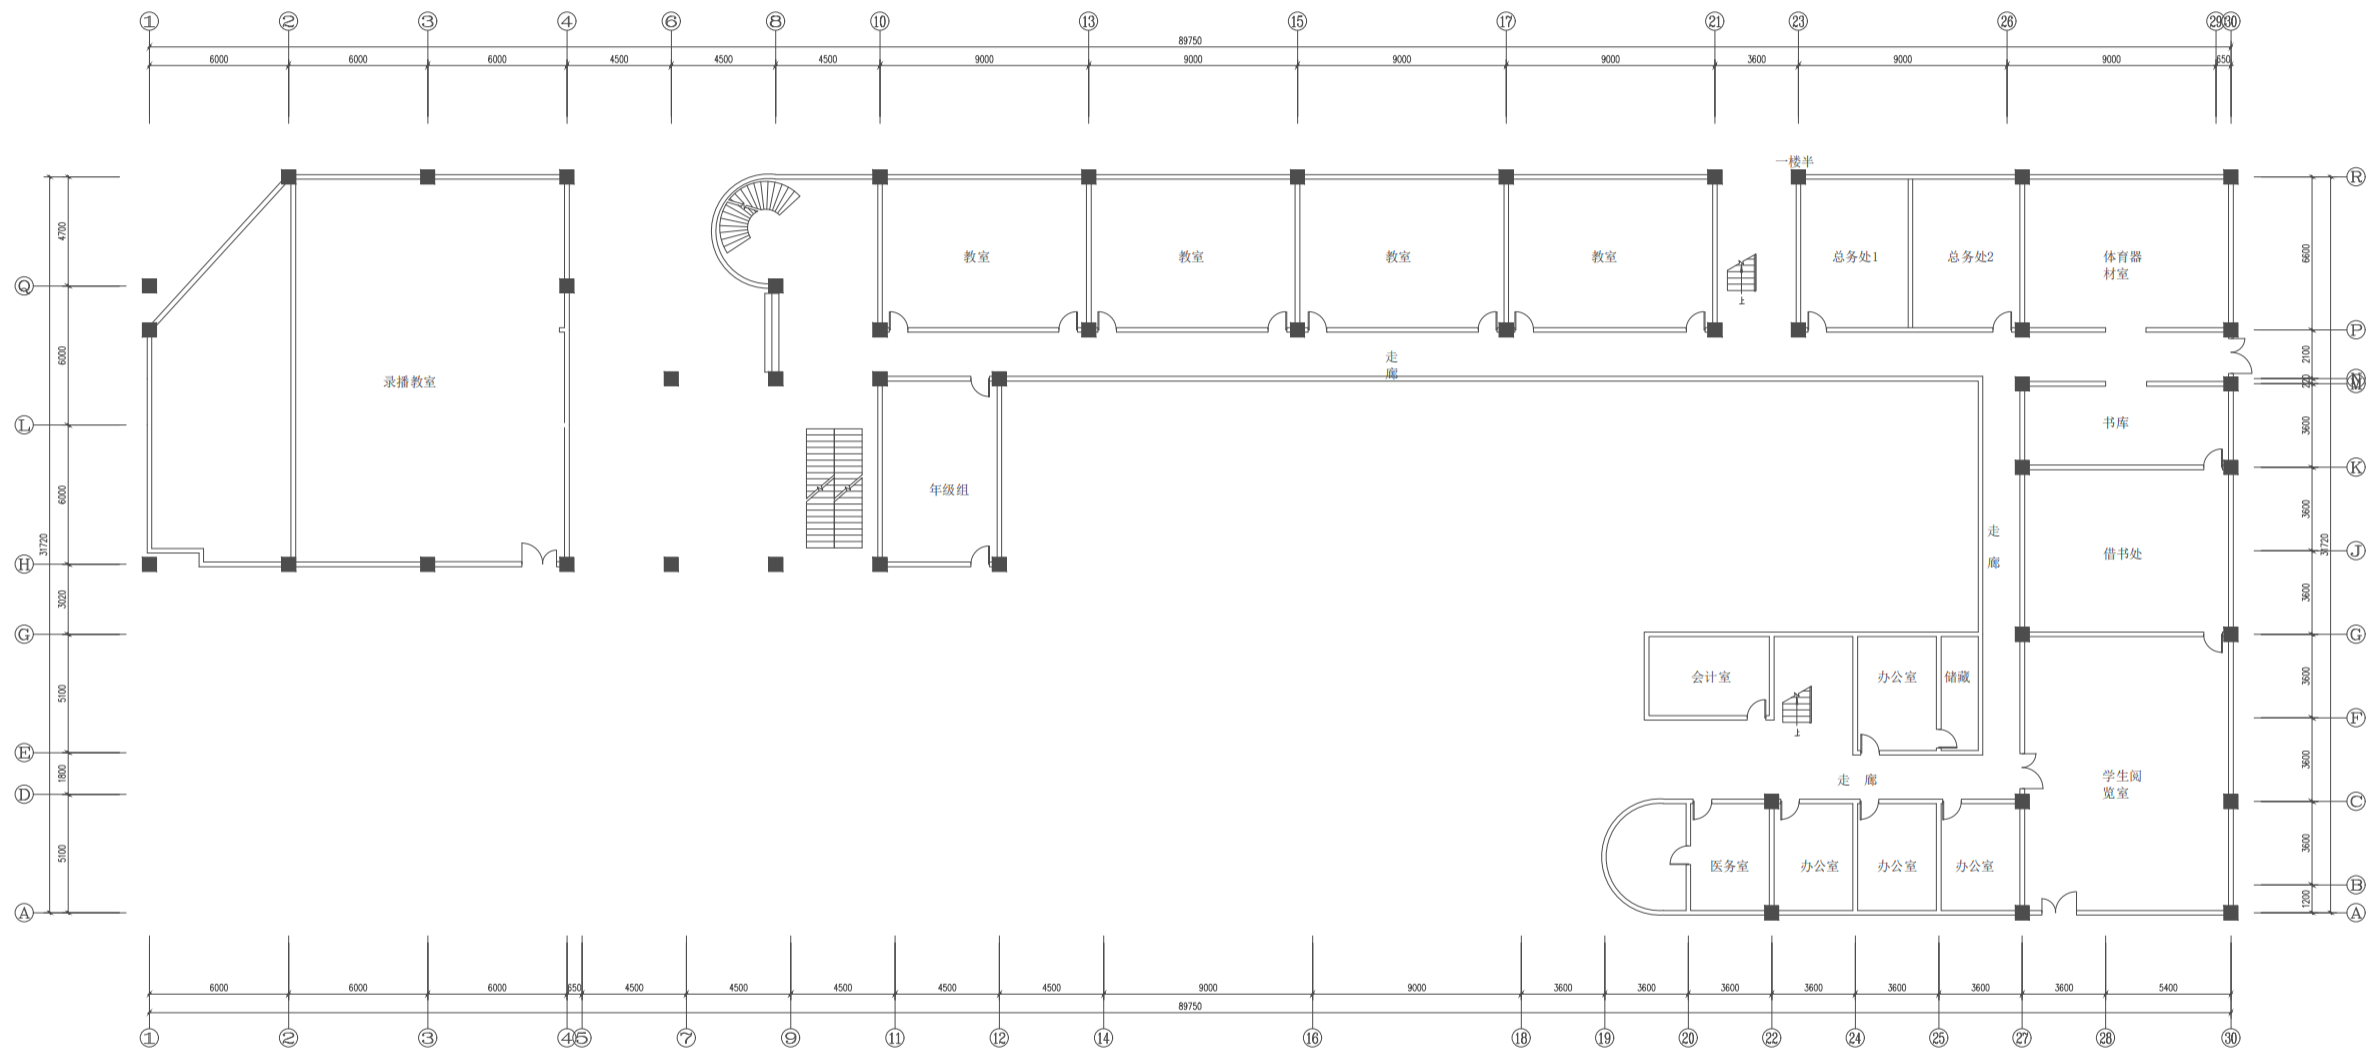


老教学楼一层弱电

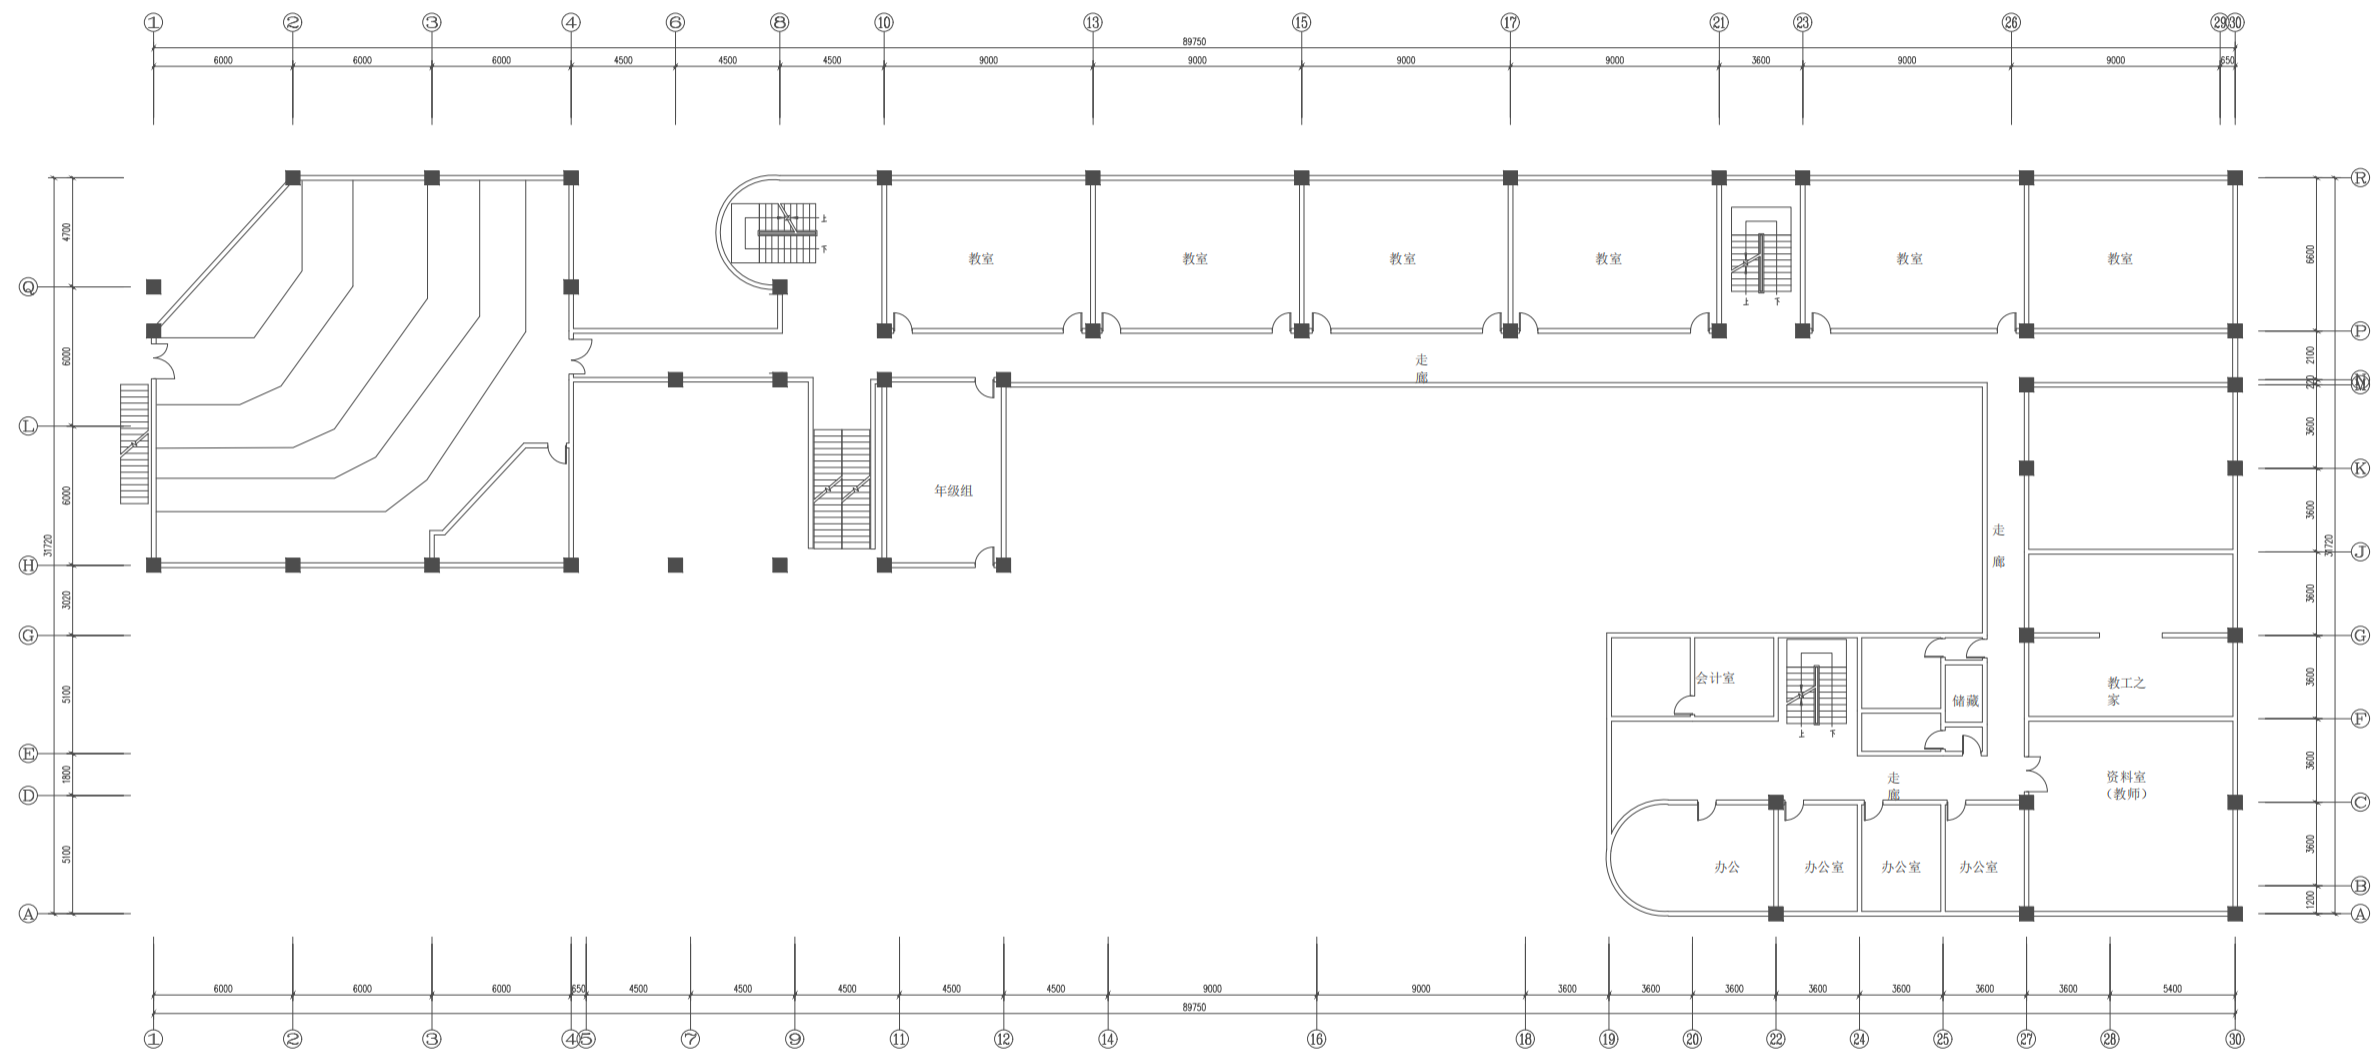


老教学楼二层弱电

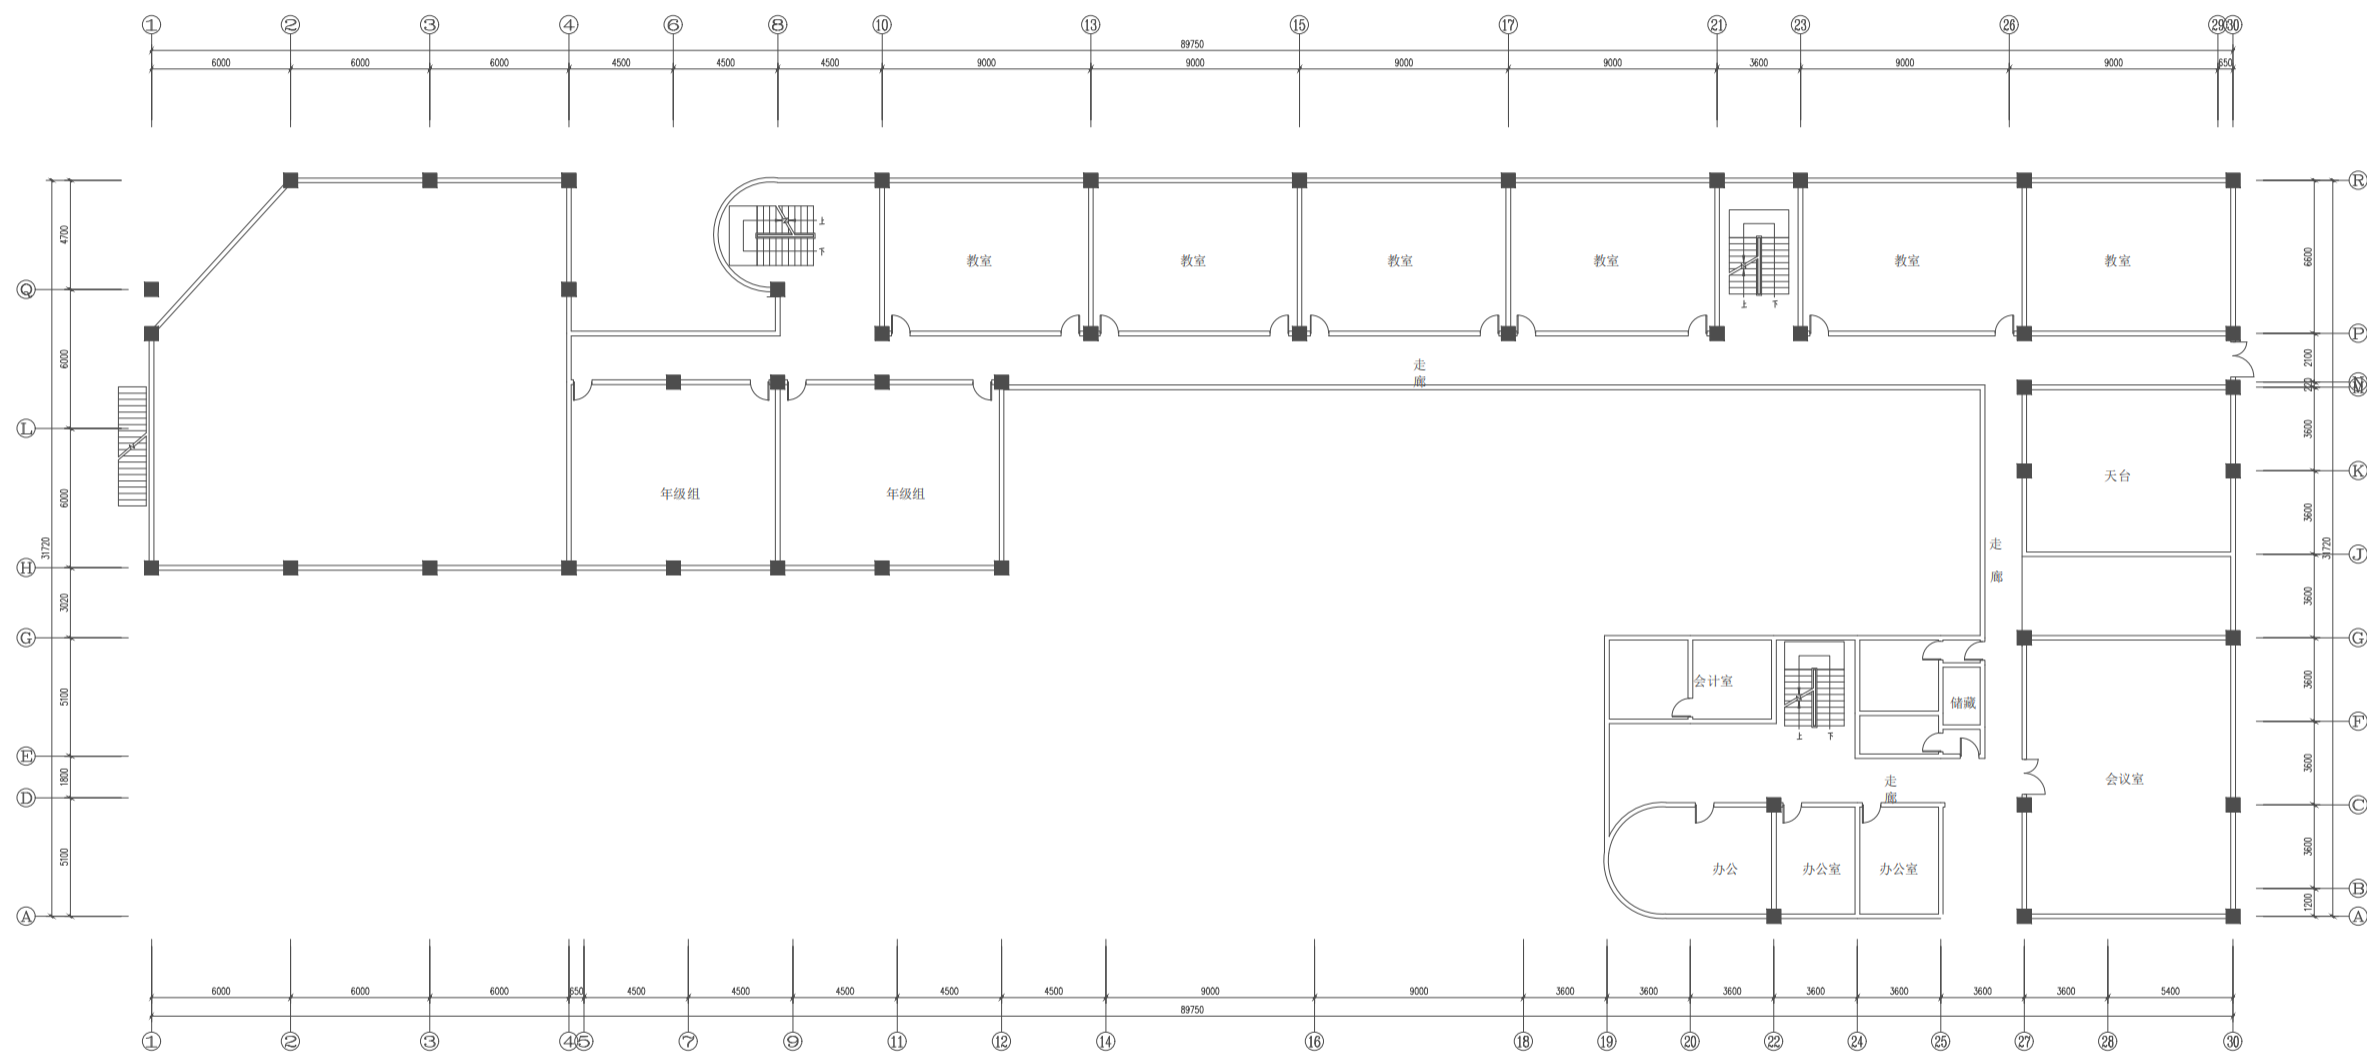


老教学楼三层弱电

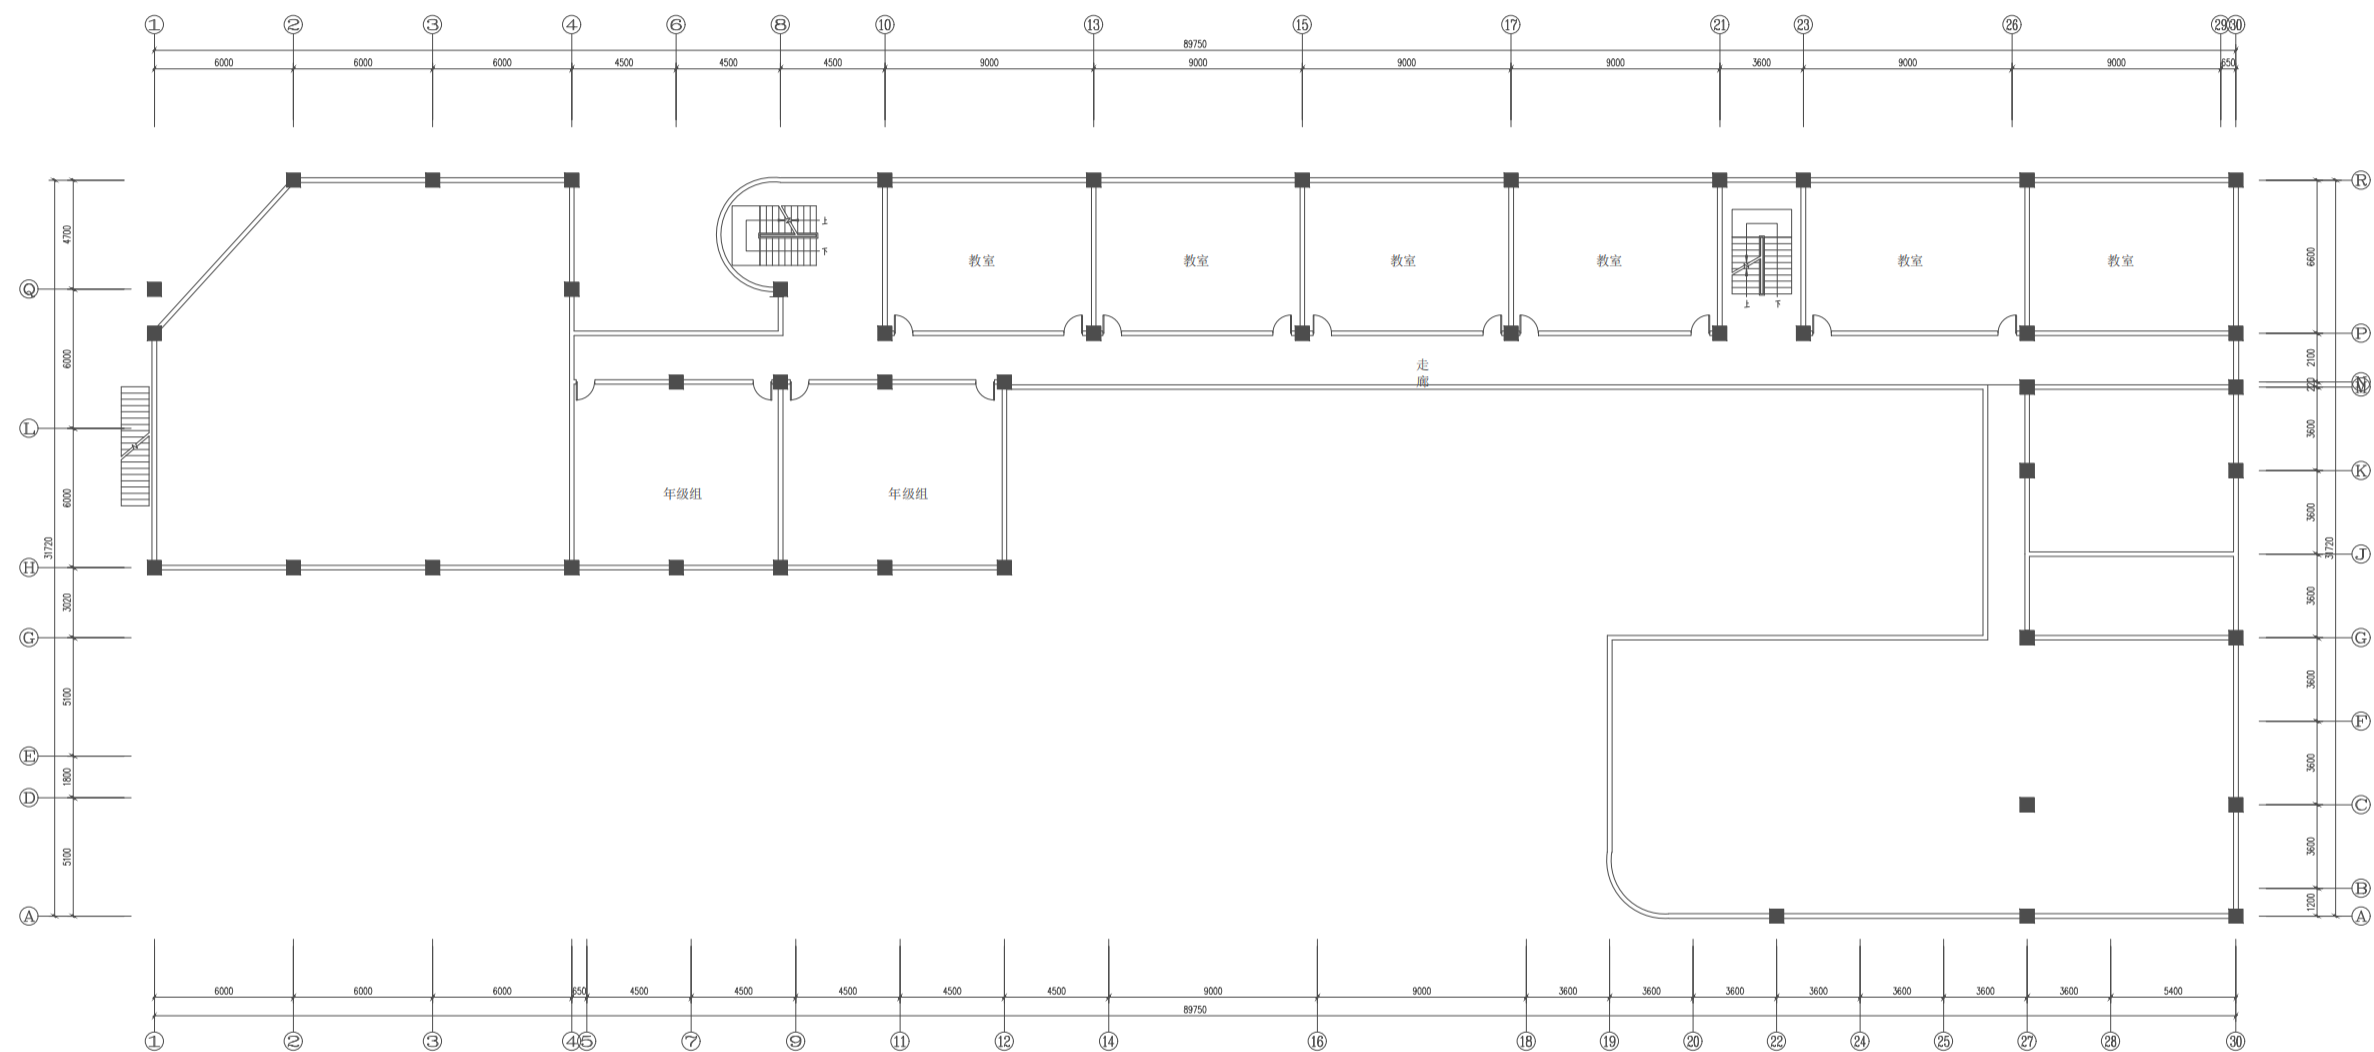


老教学楼四层弱电

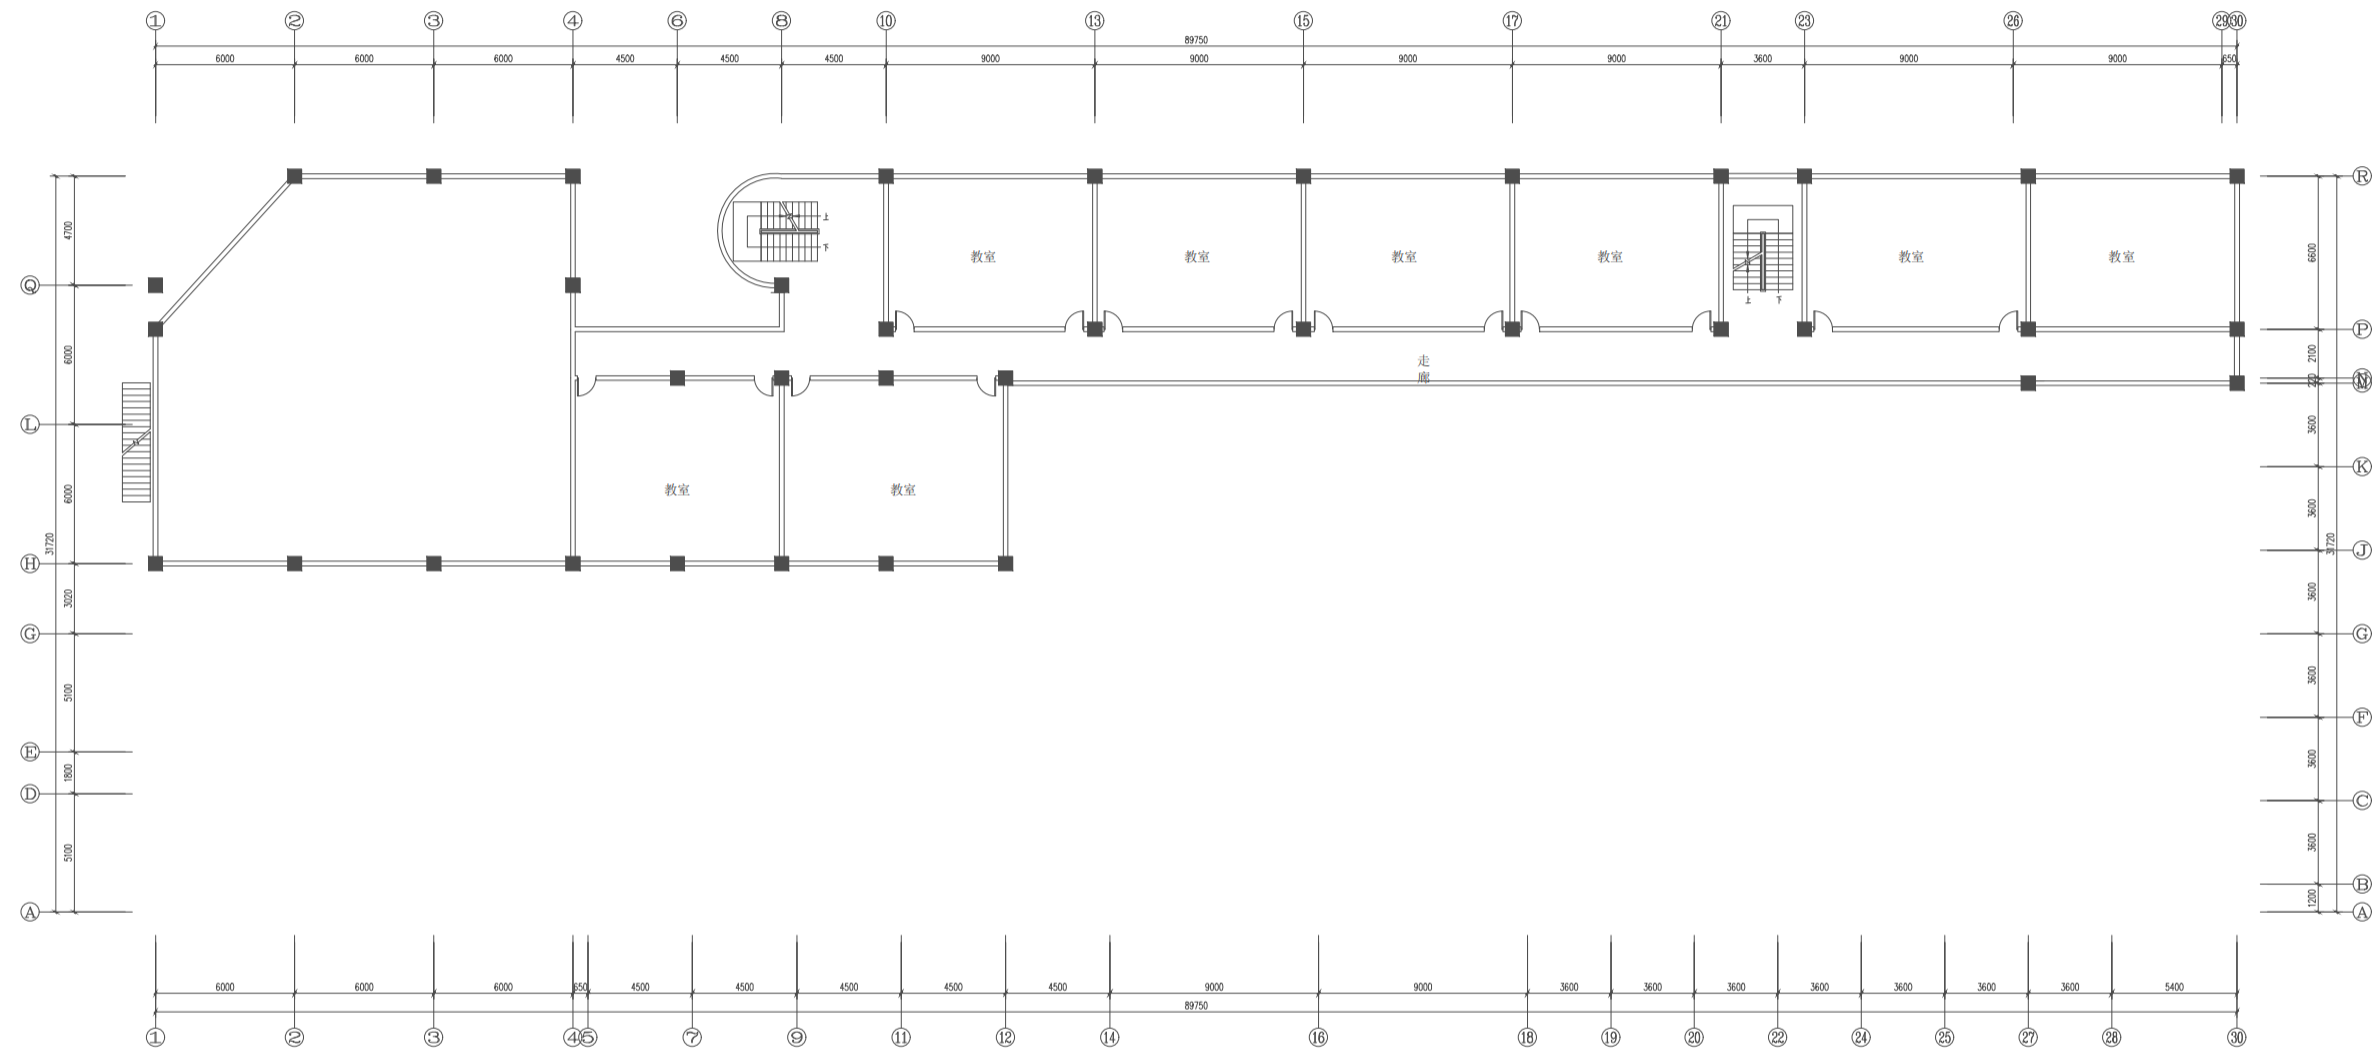

老教学楼五层弱电

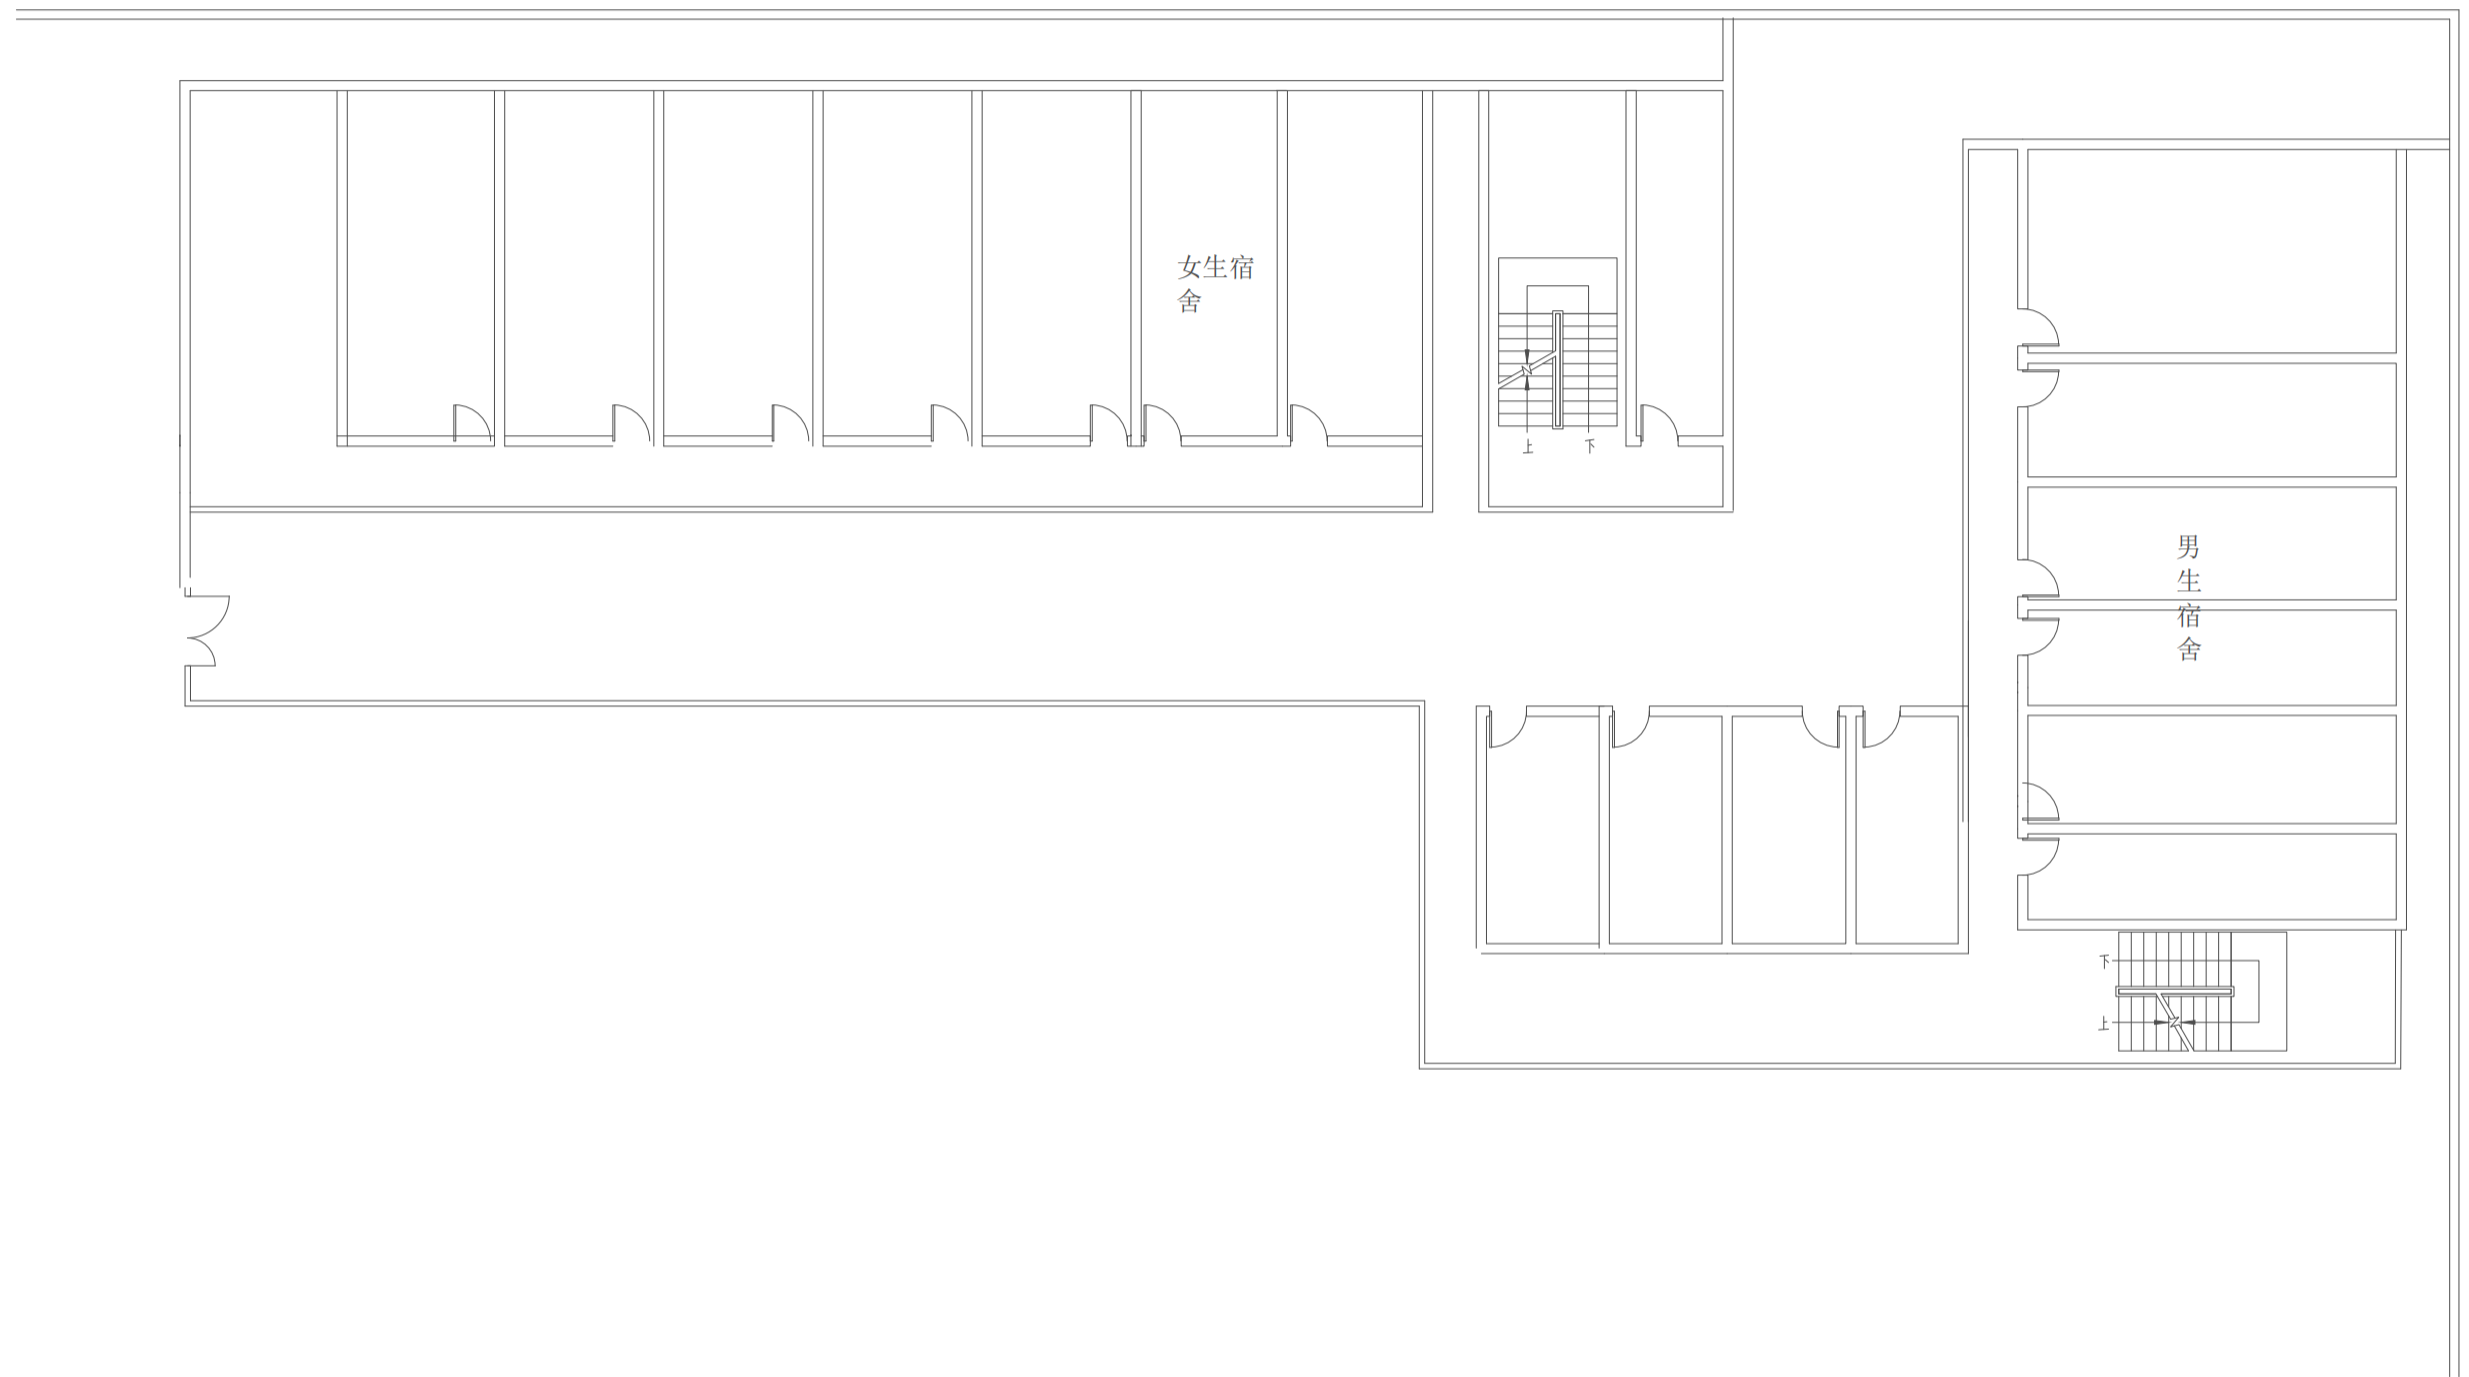

宿舍一层平面图

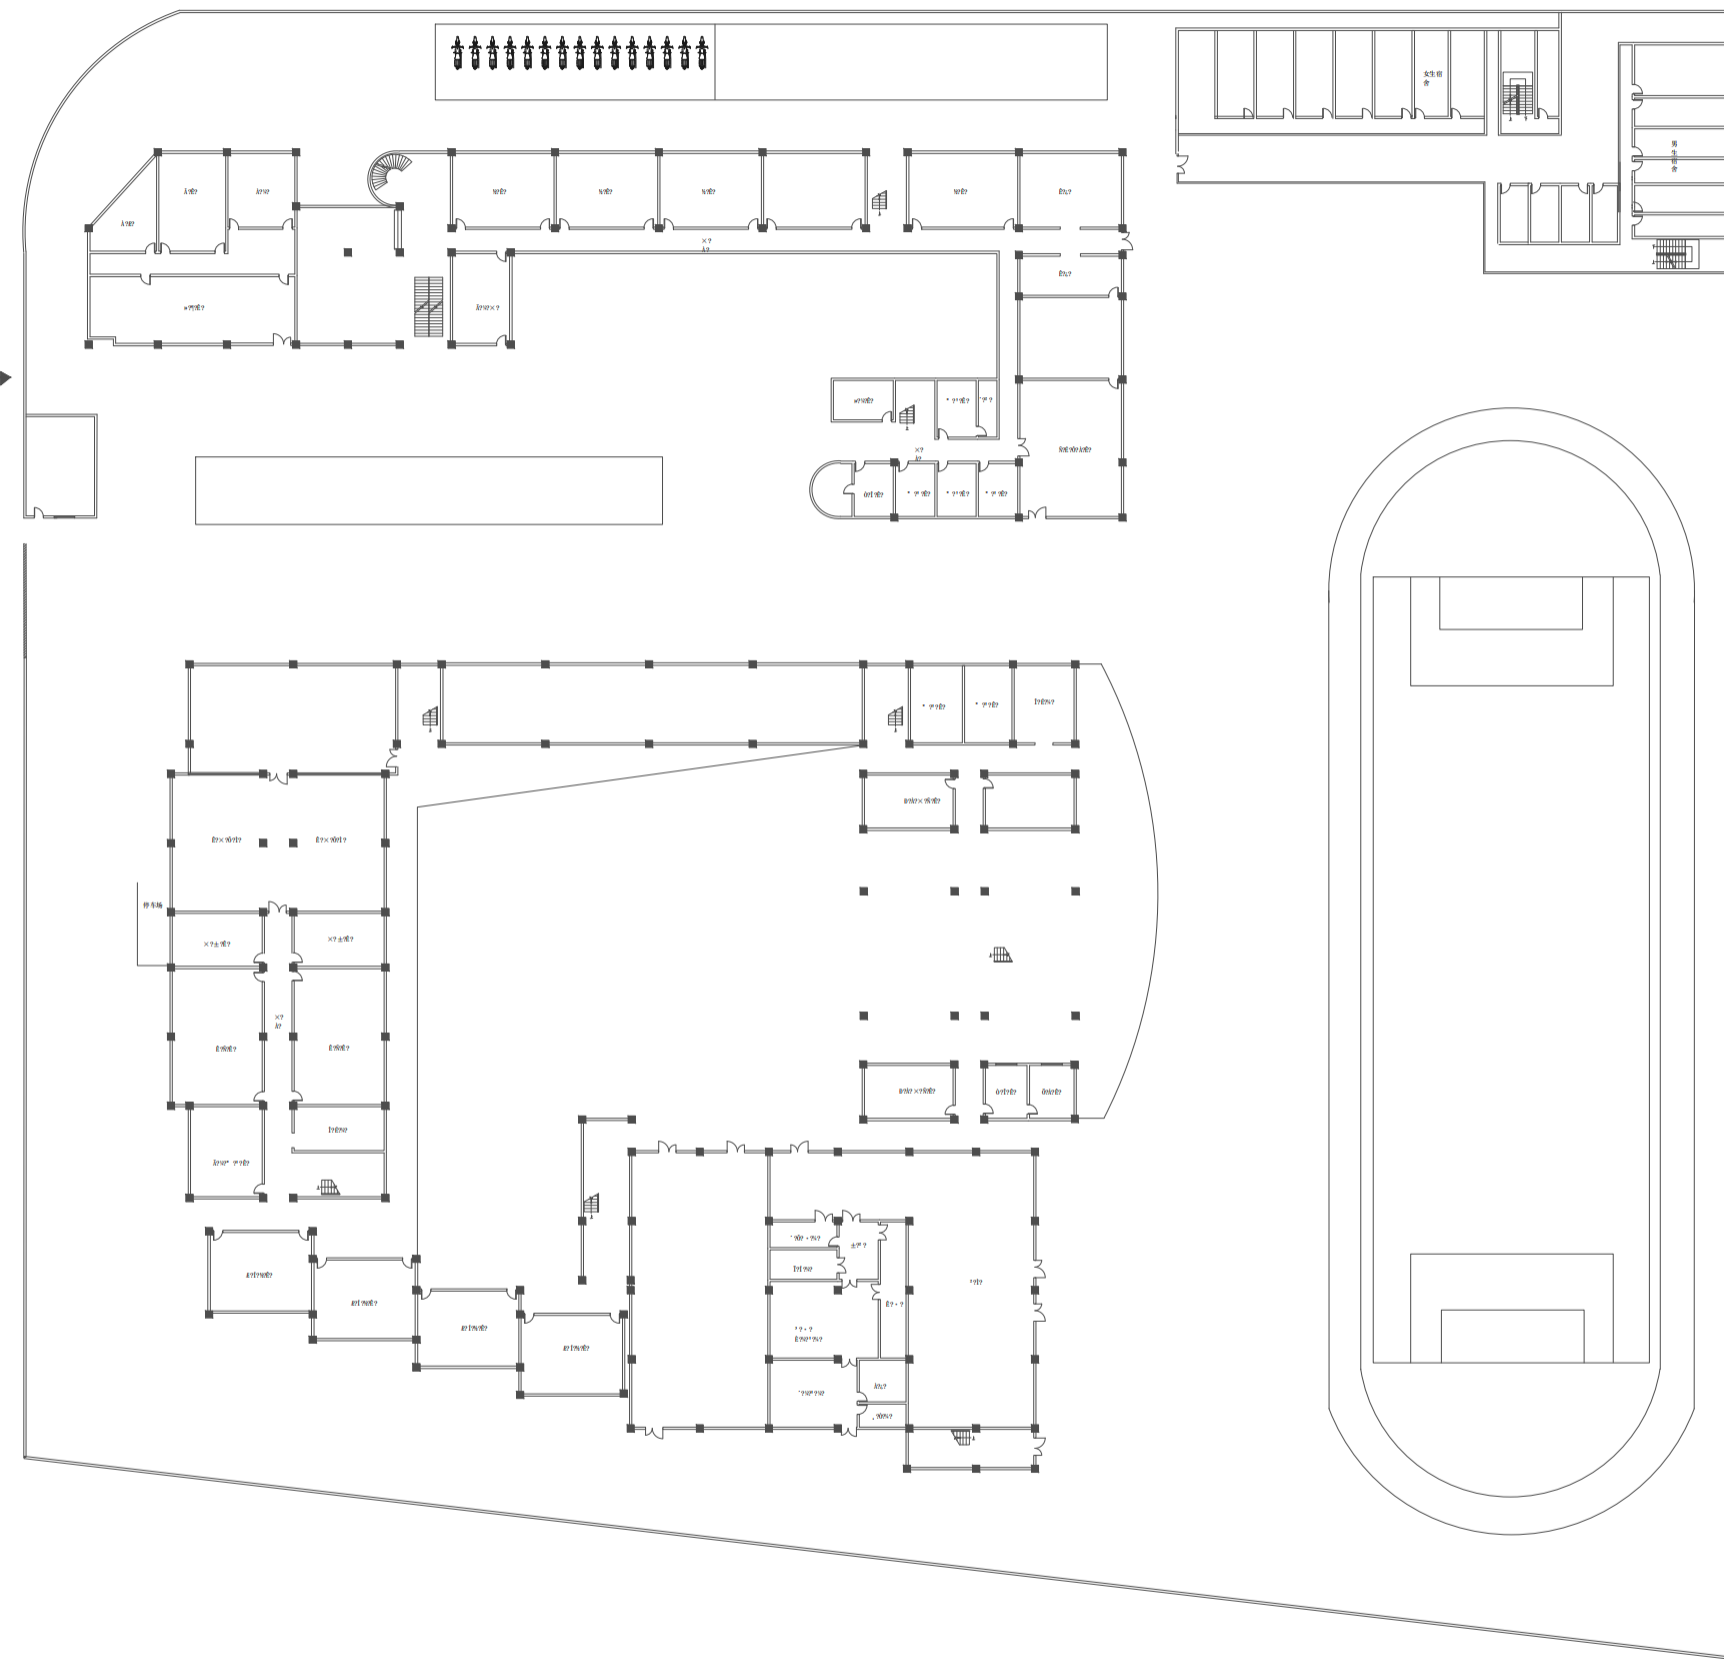

校园总平面图弱电