



一层平面图

大门入口

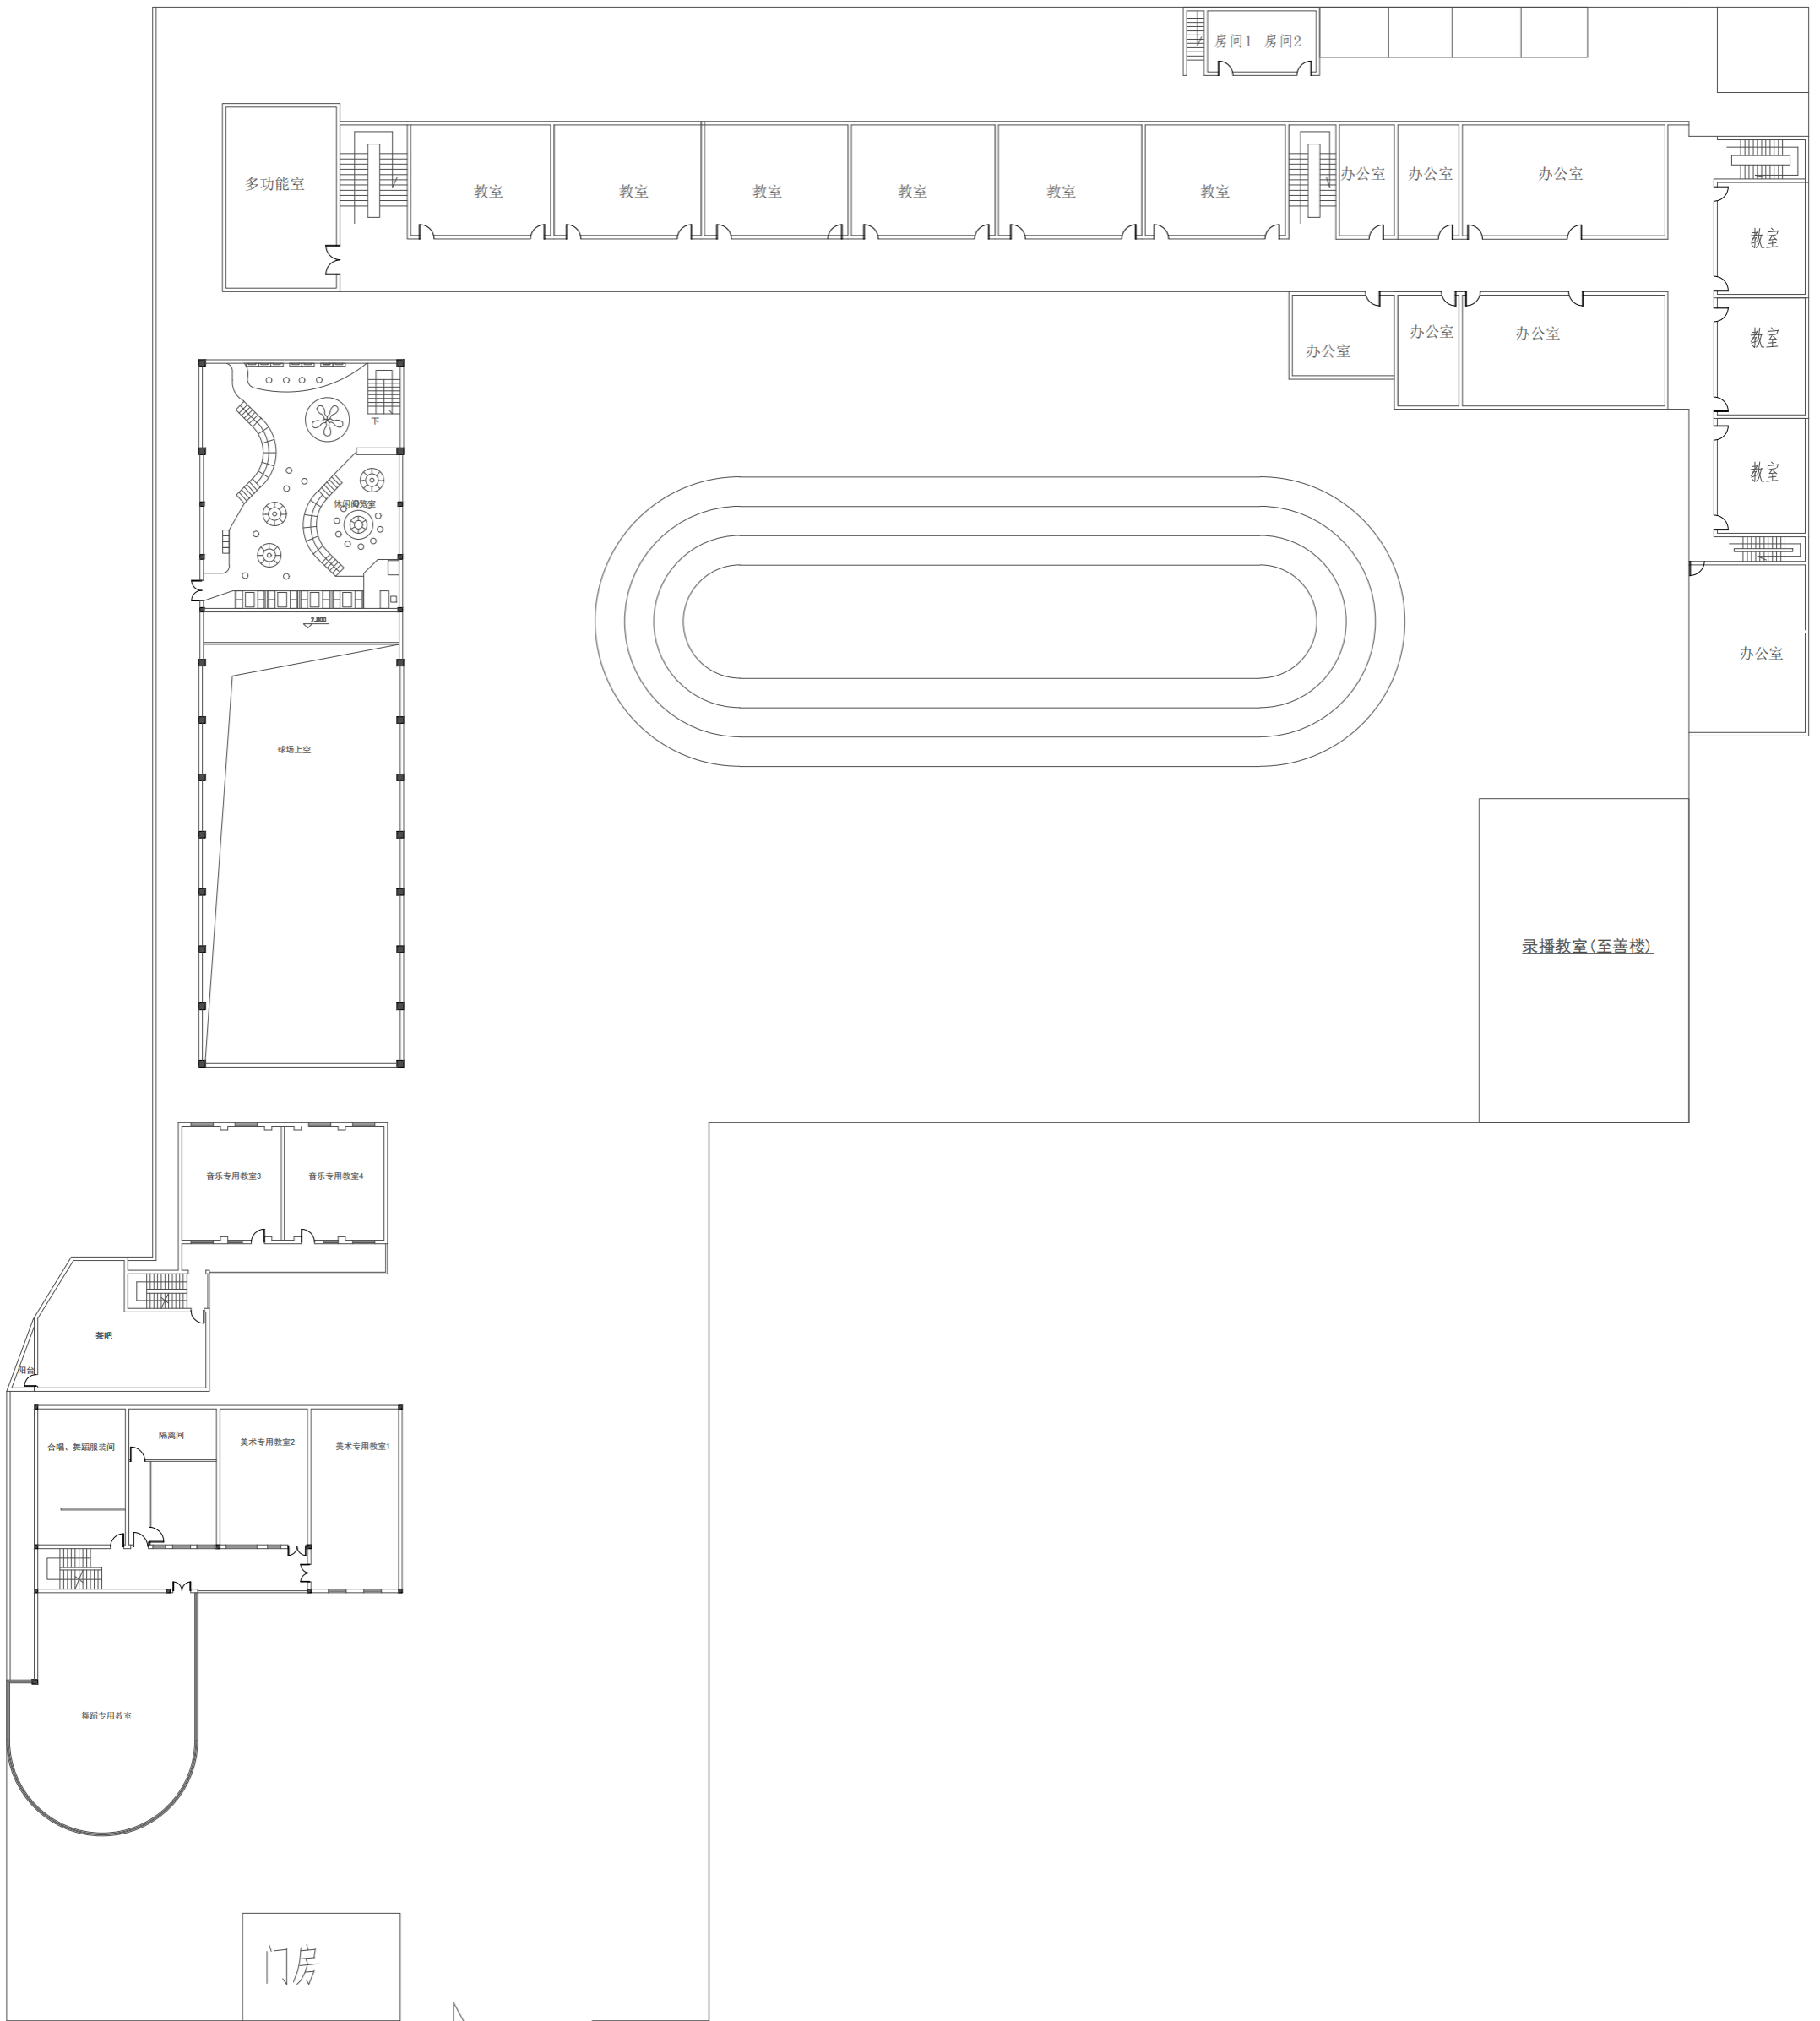


大门入口

二层平面图

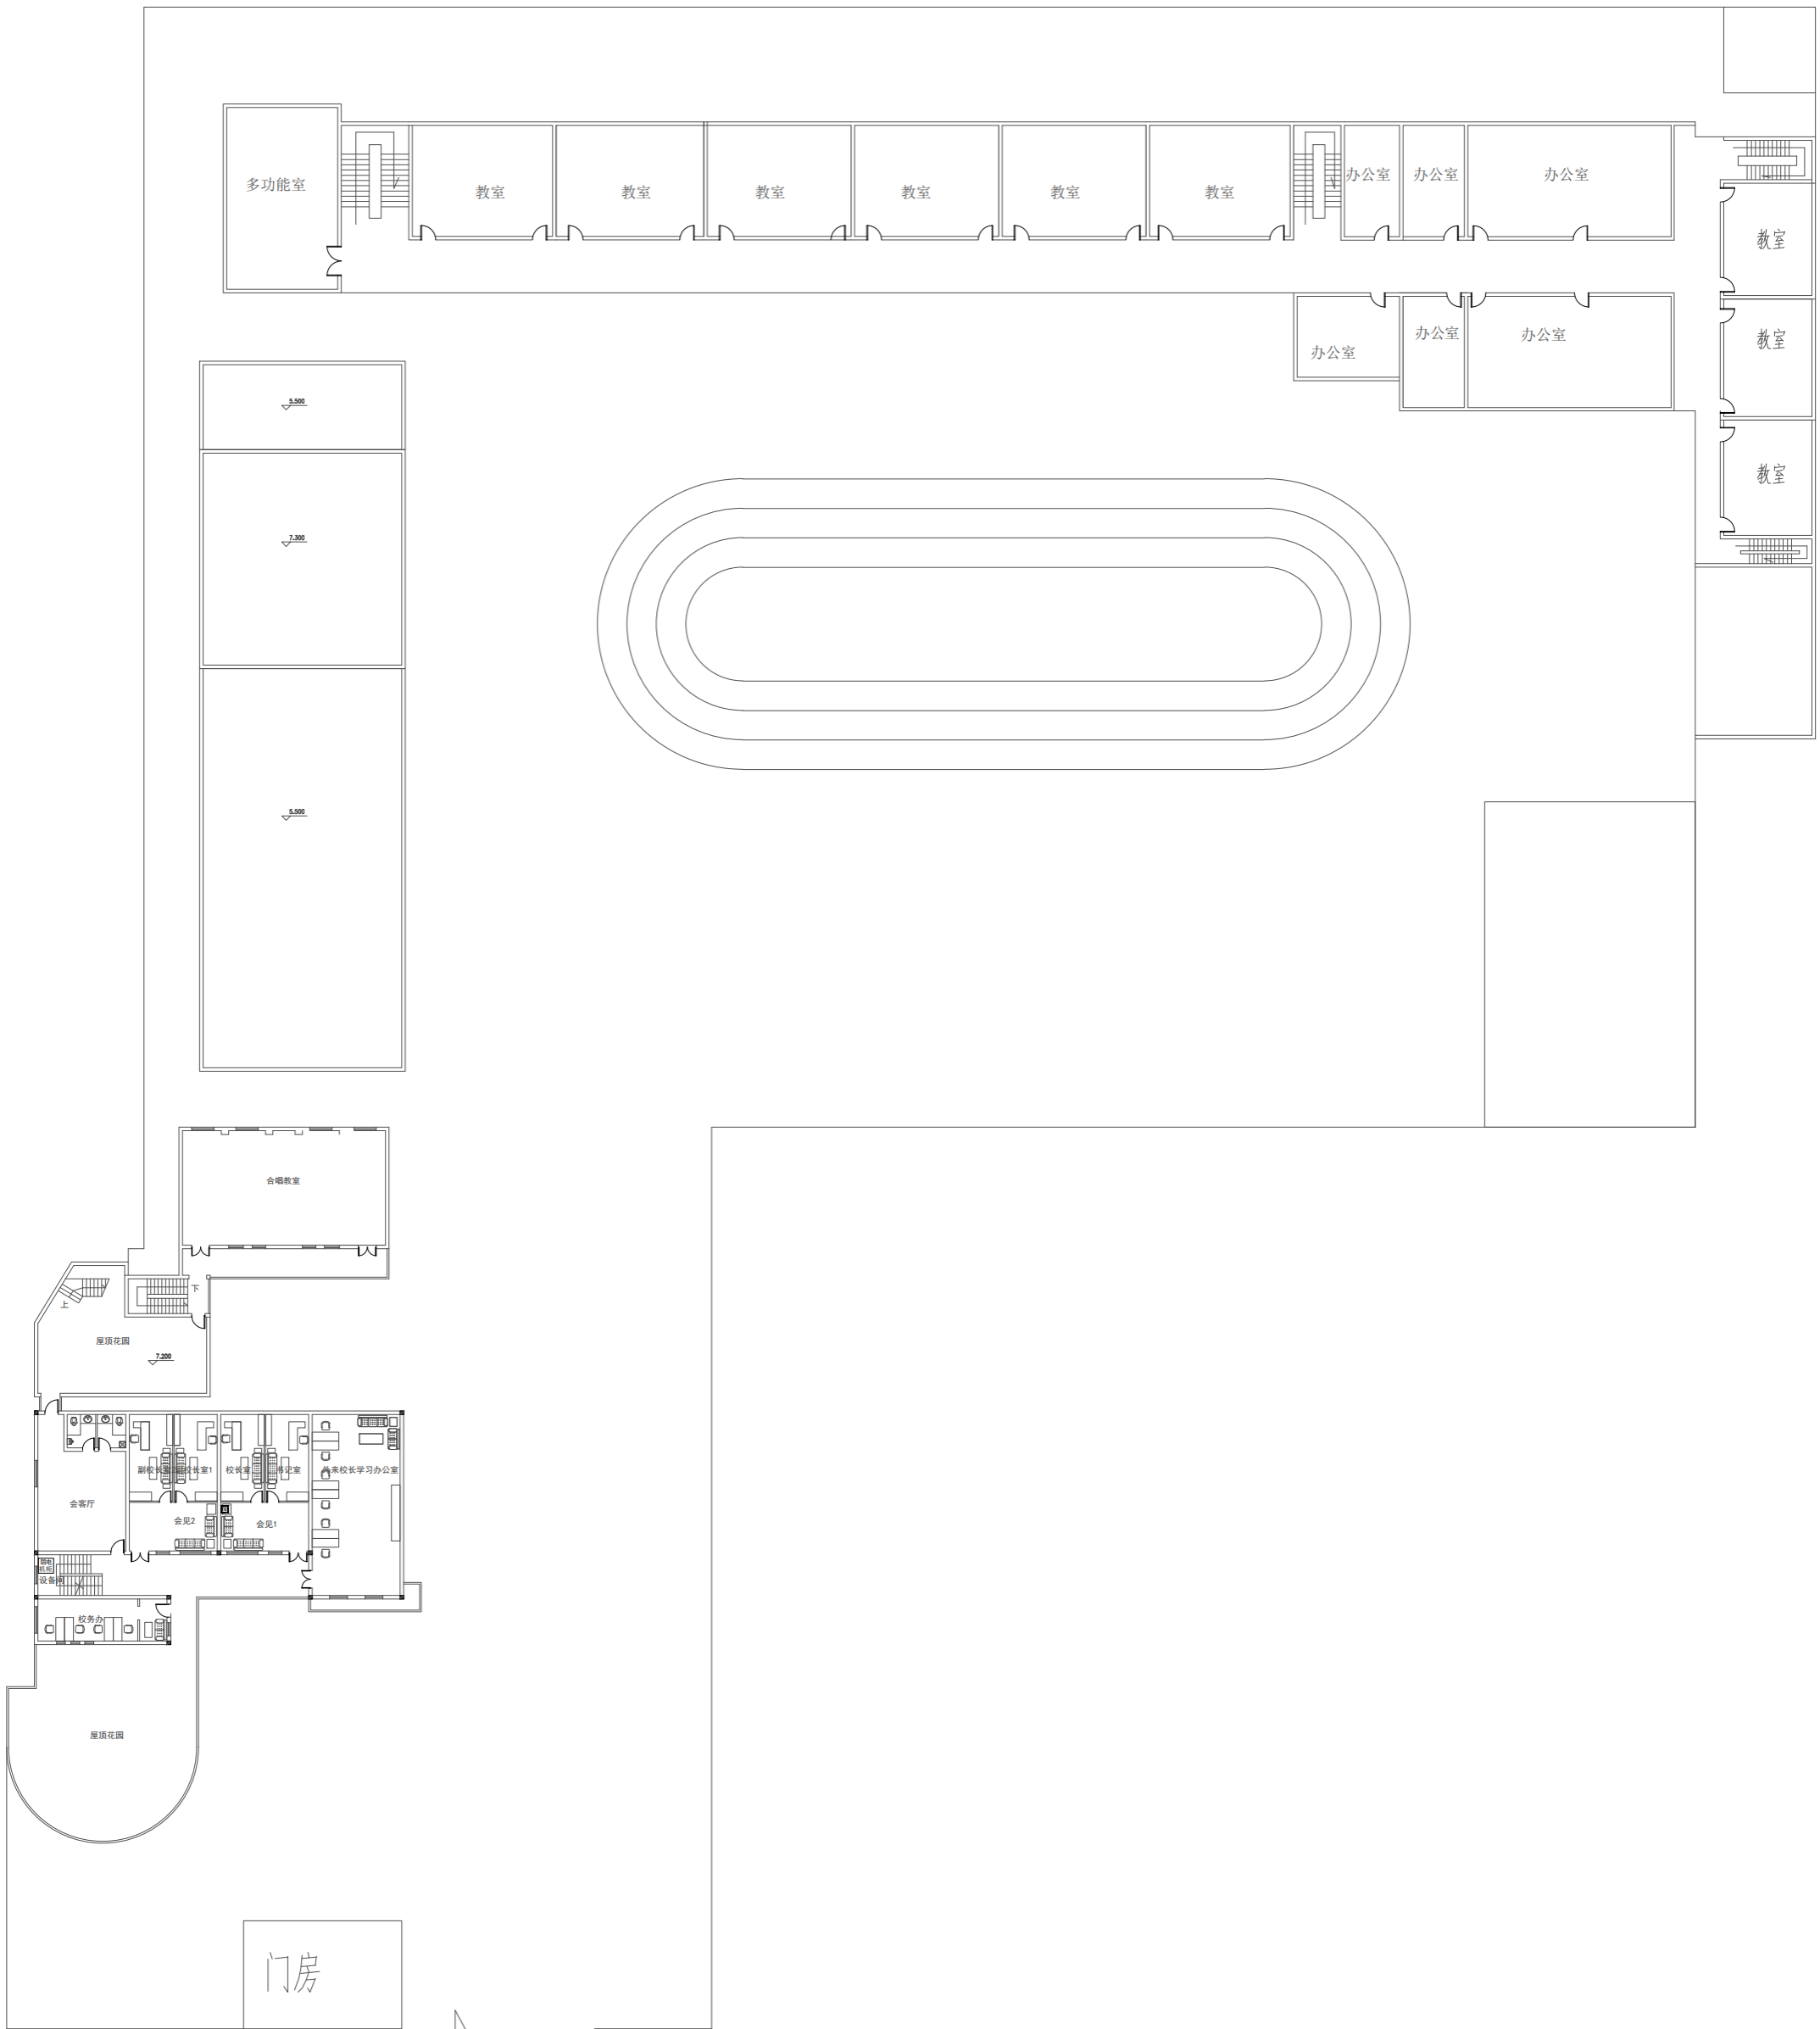

三层平面图

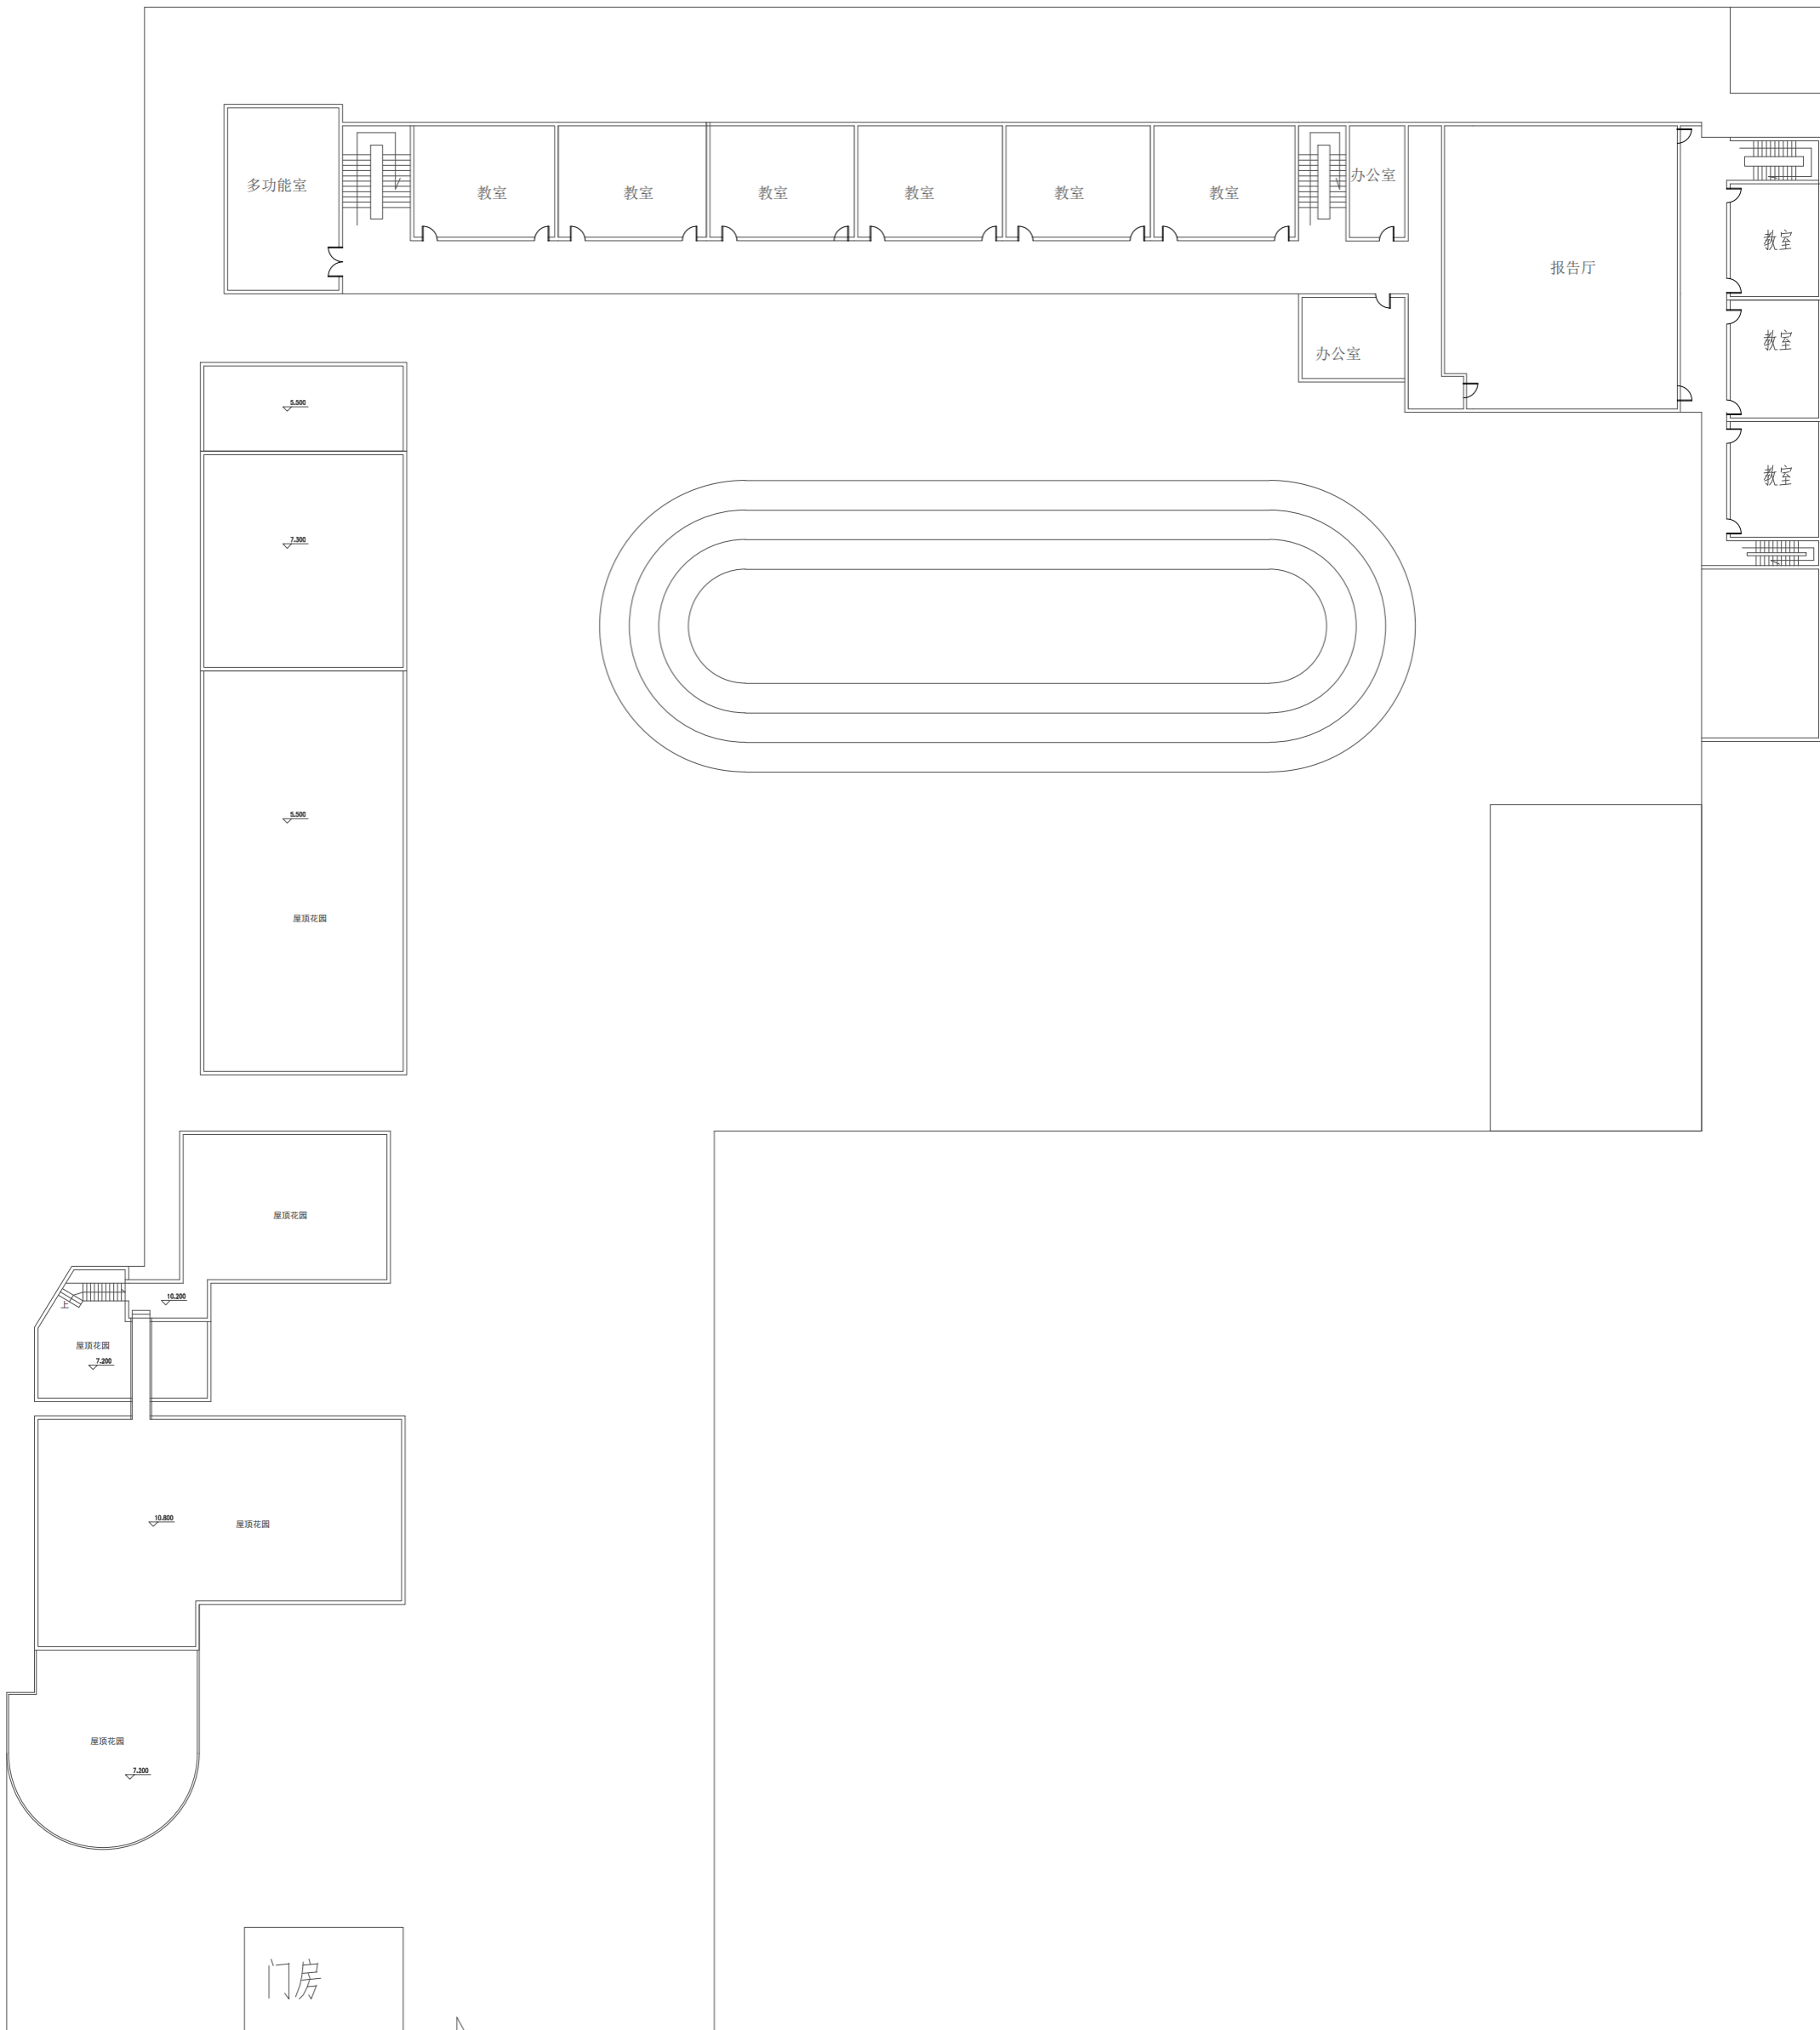

大门入口

四层平面图