



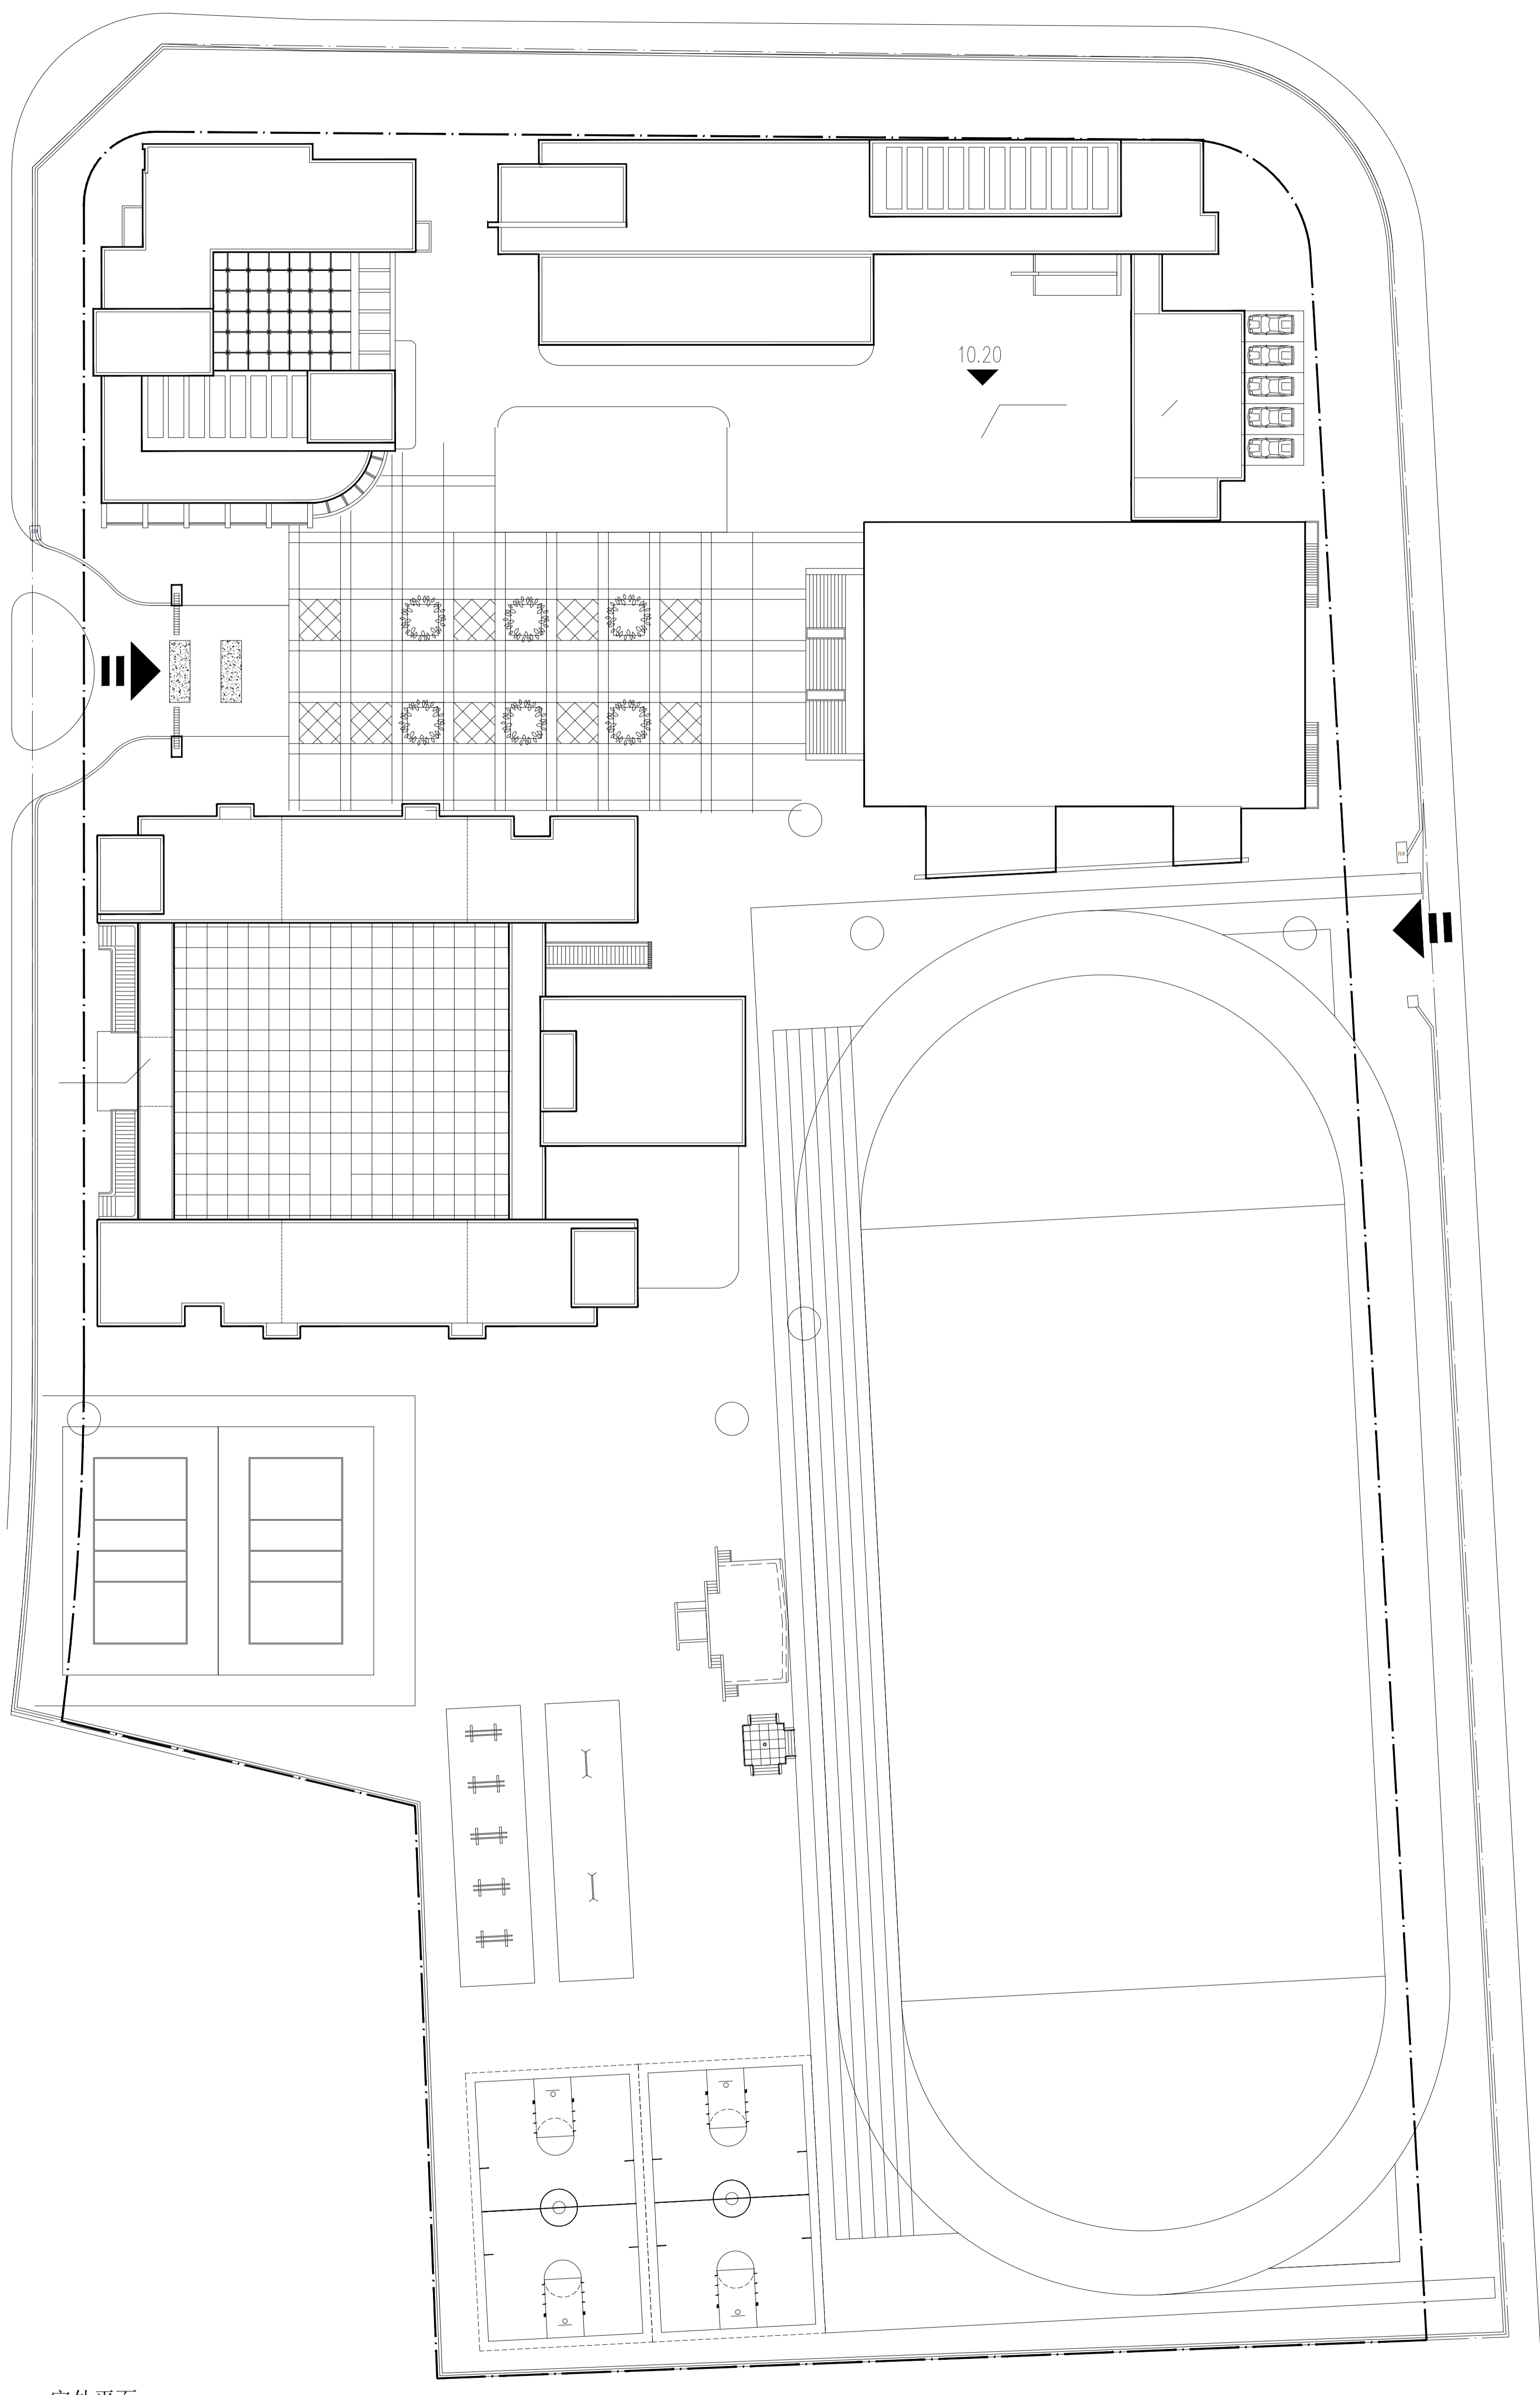


室外平面



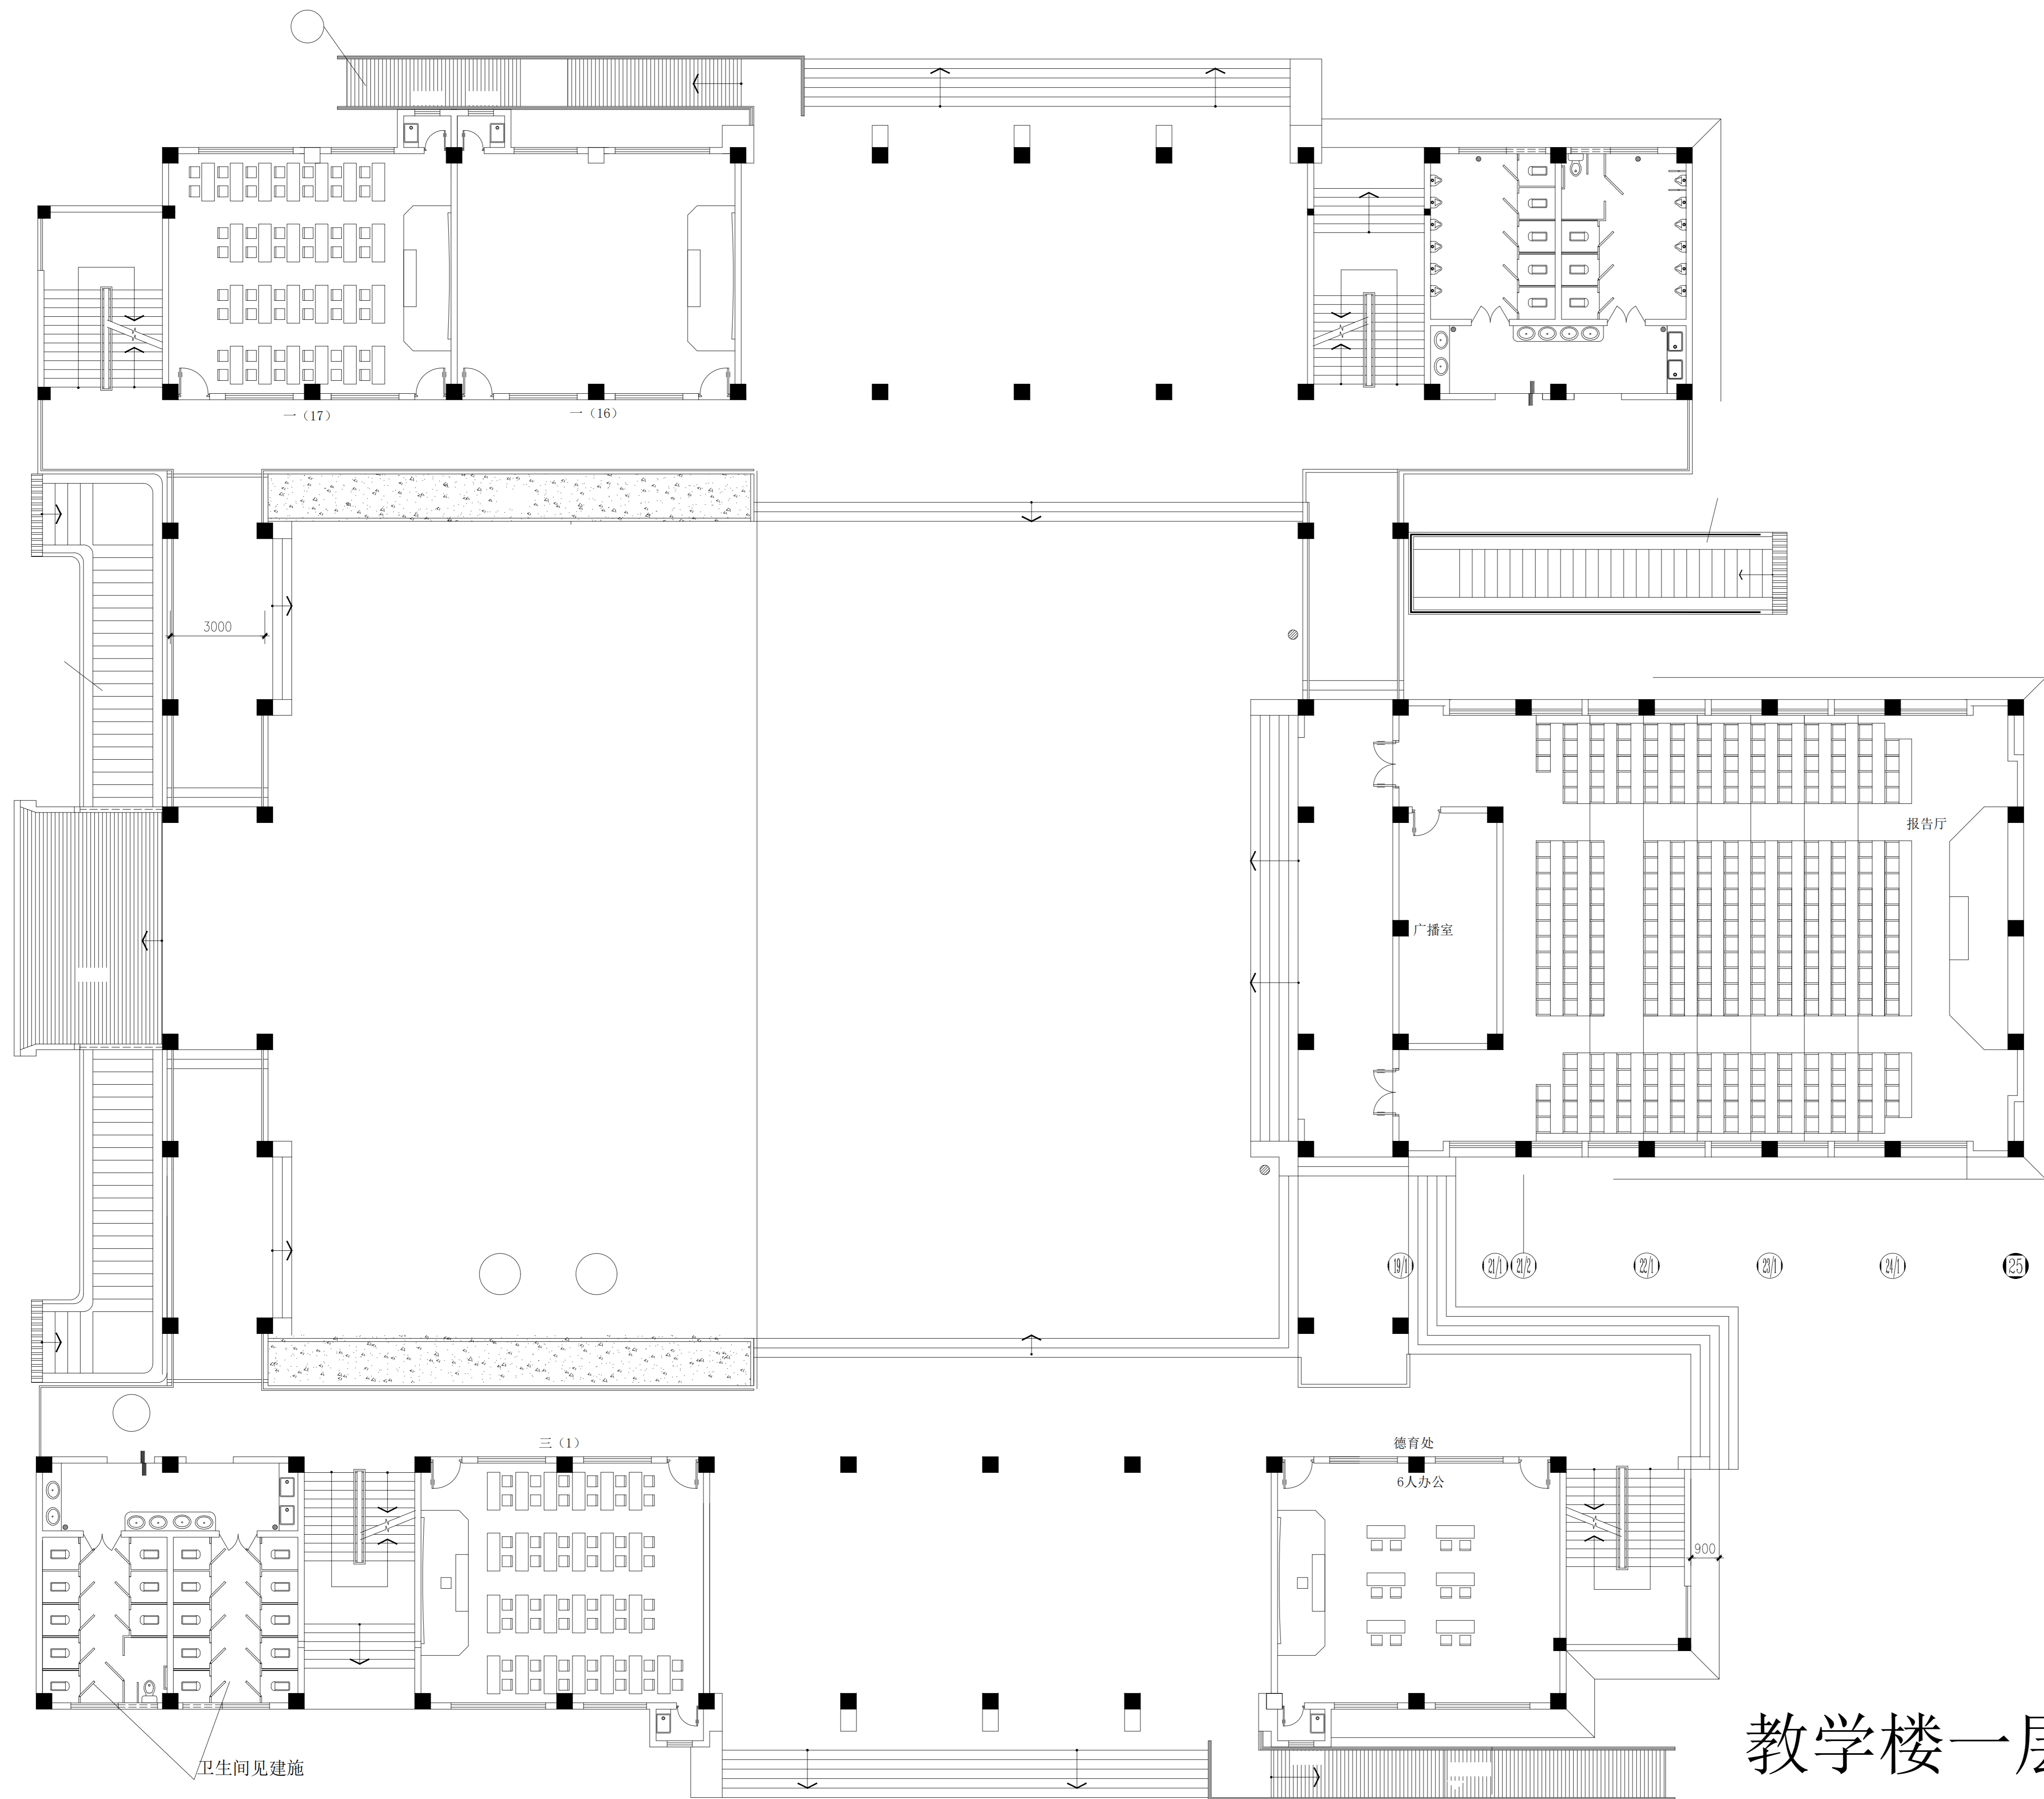


教学楼一层平面



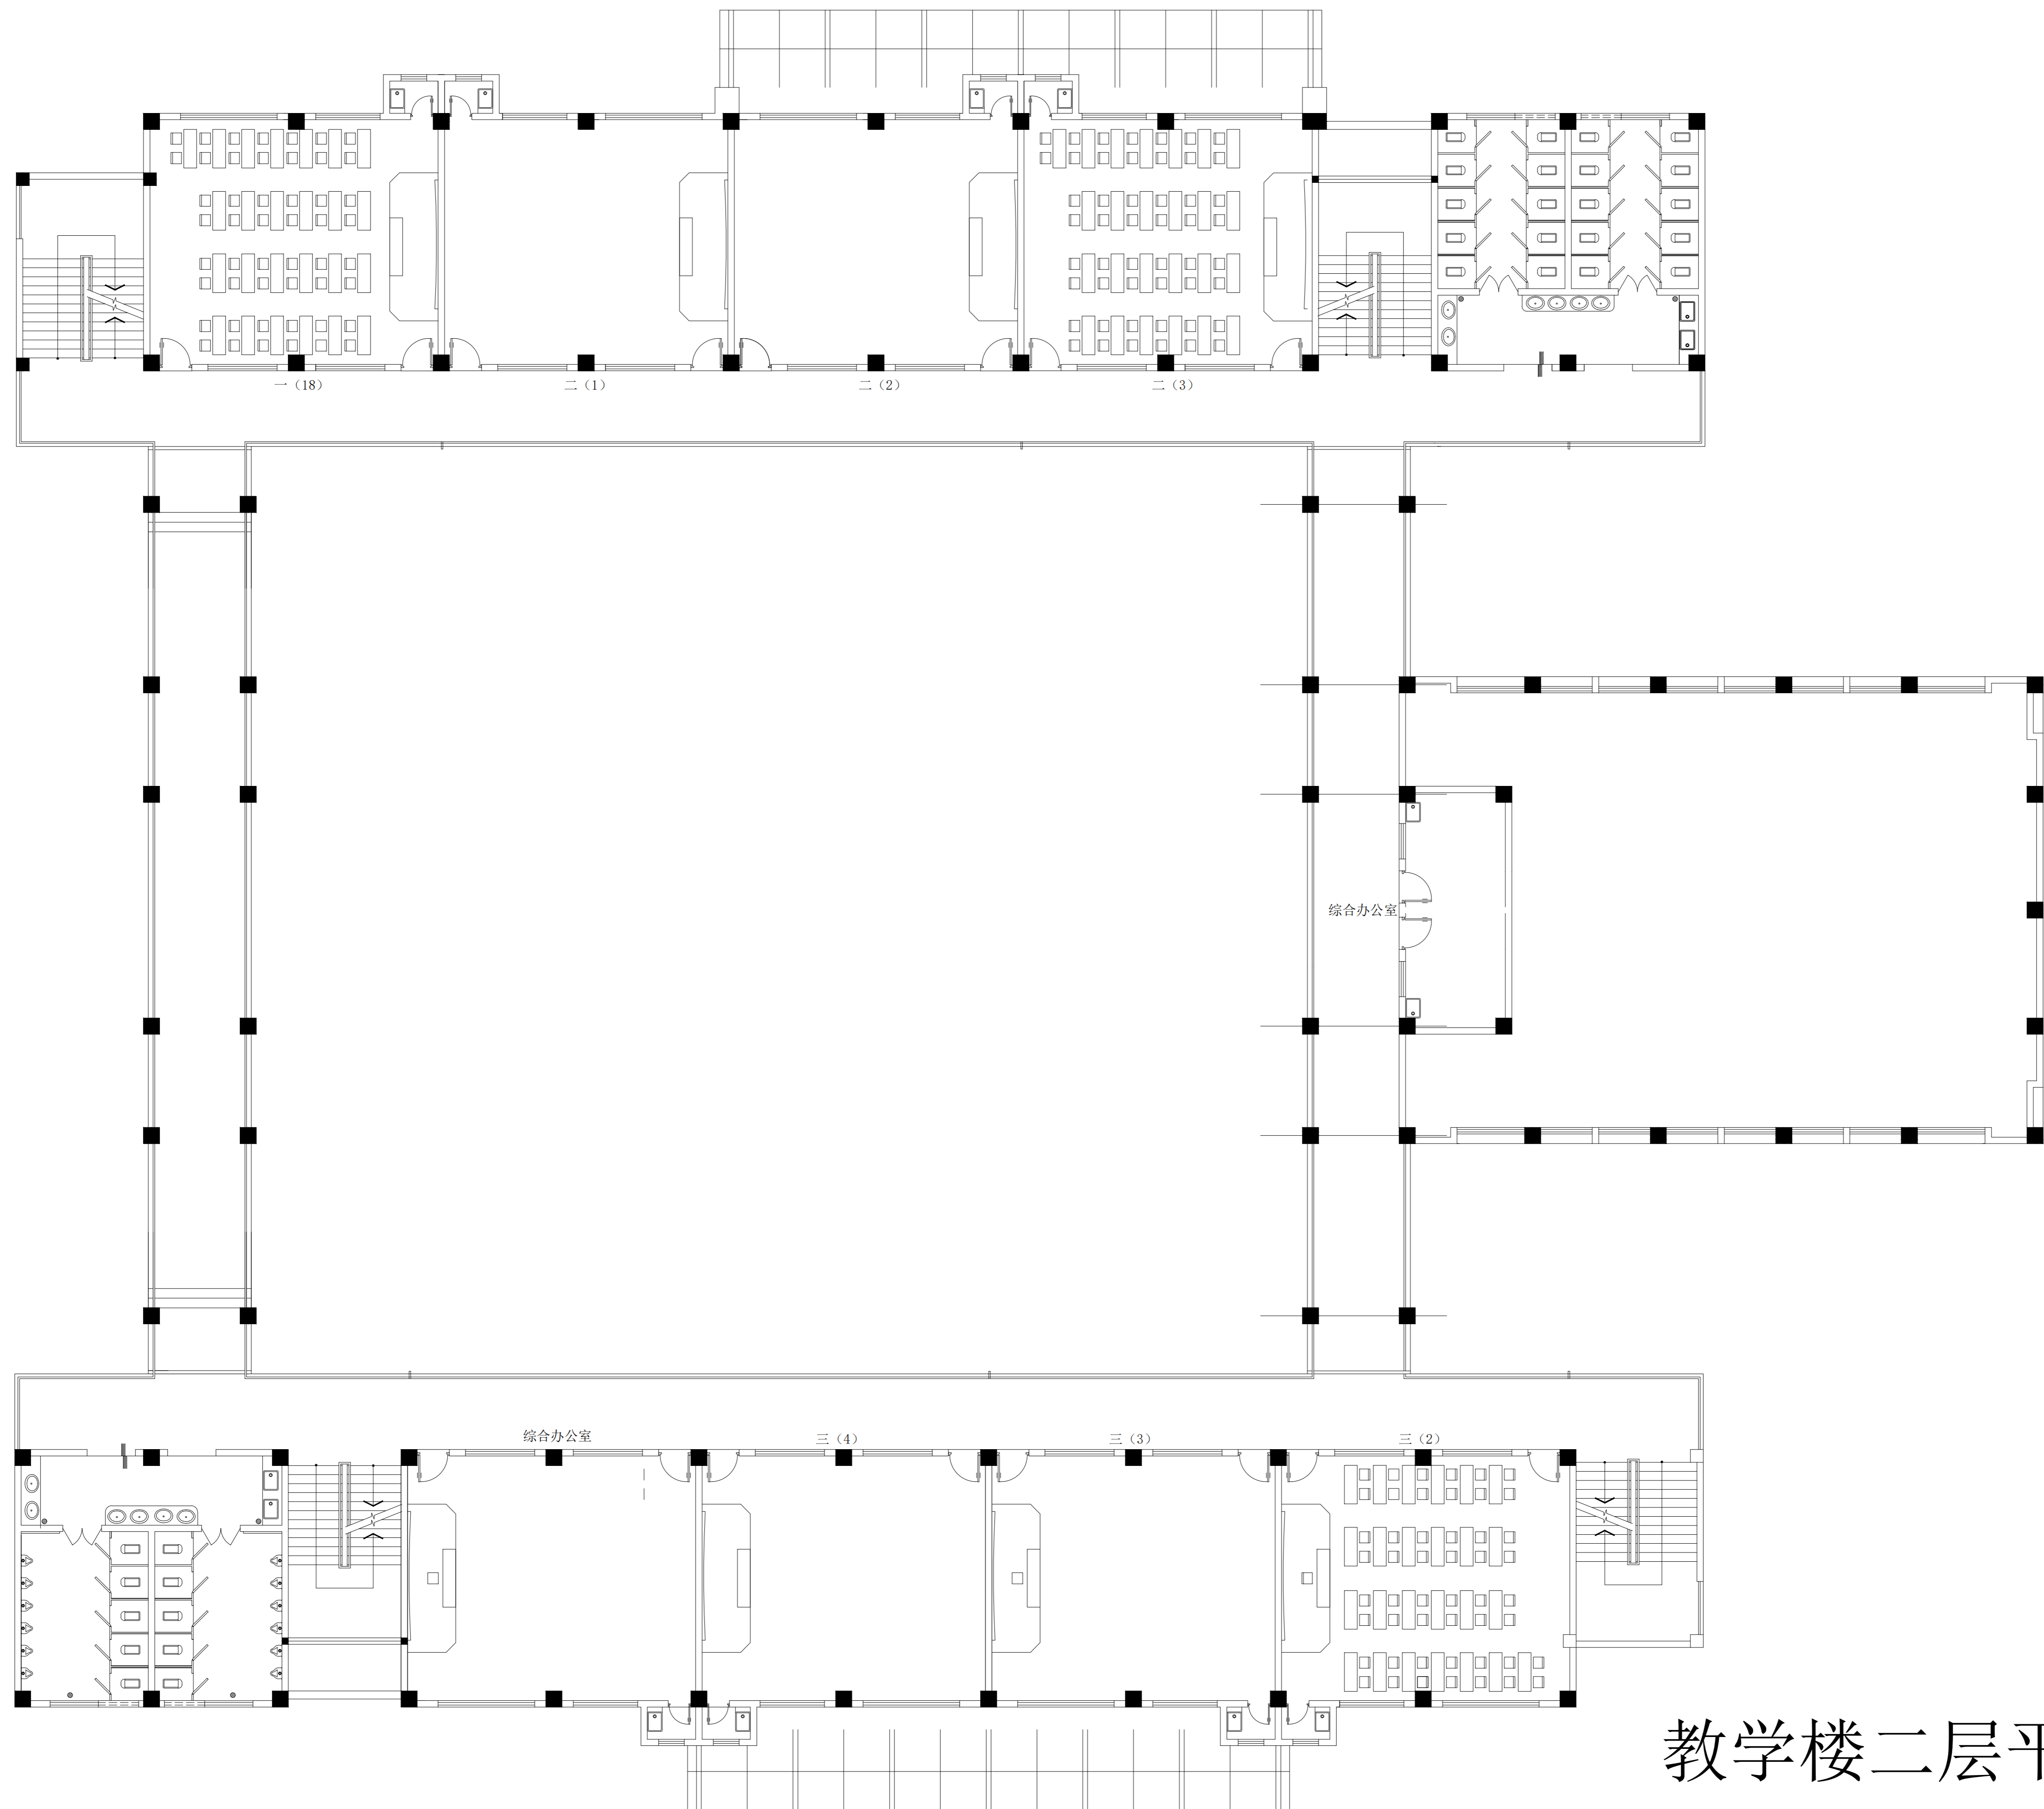


教学楼二层平面



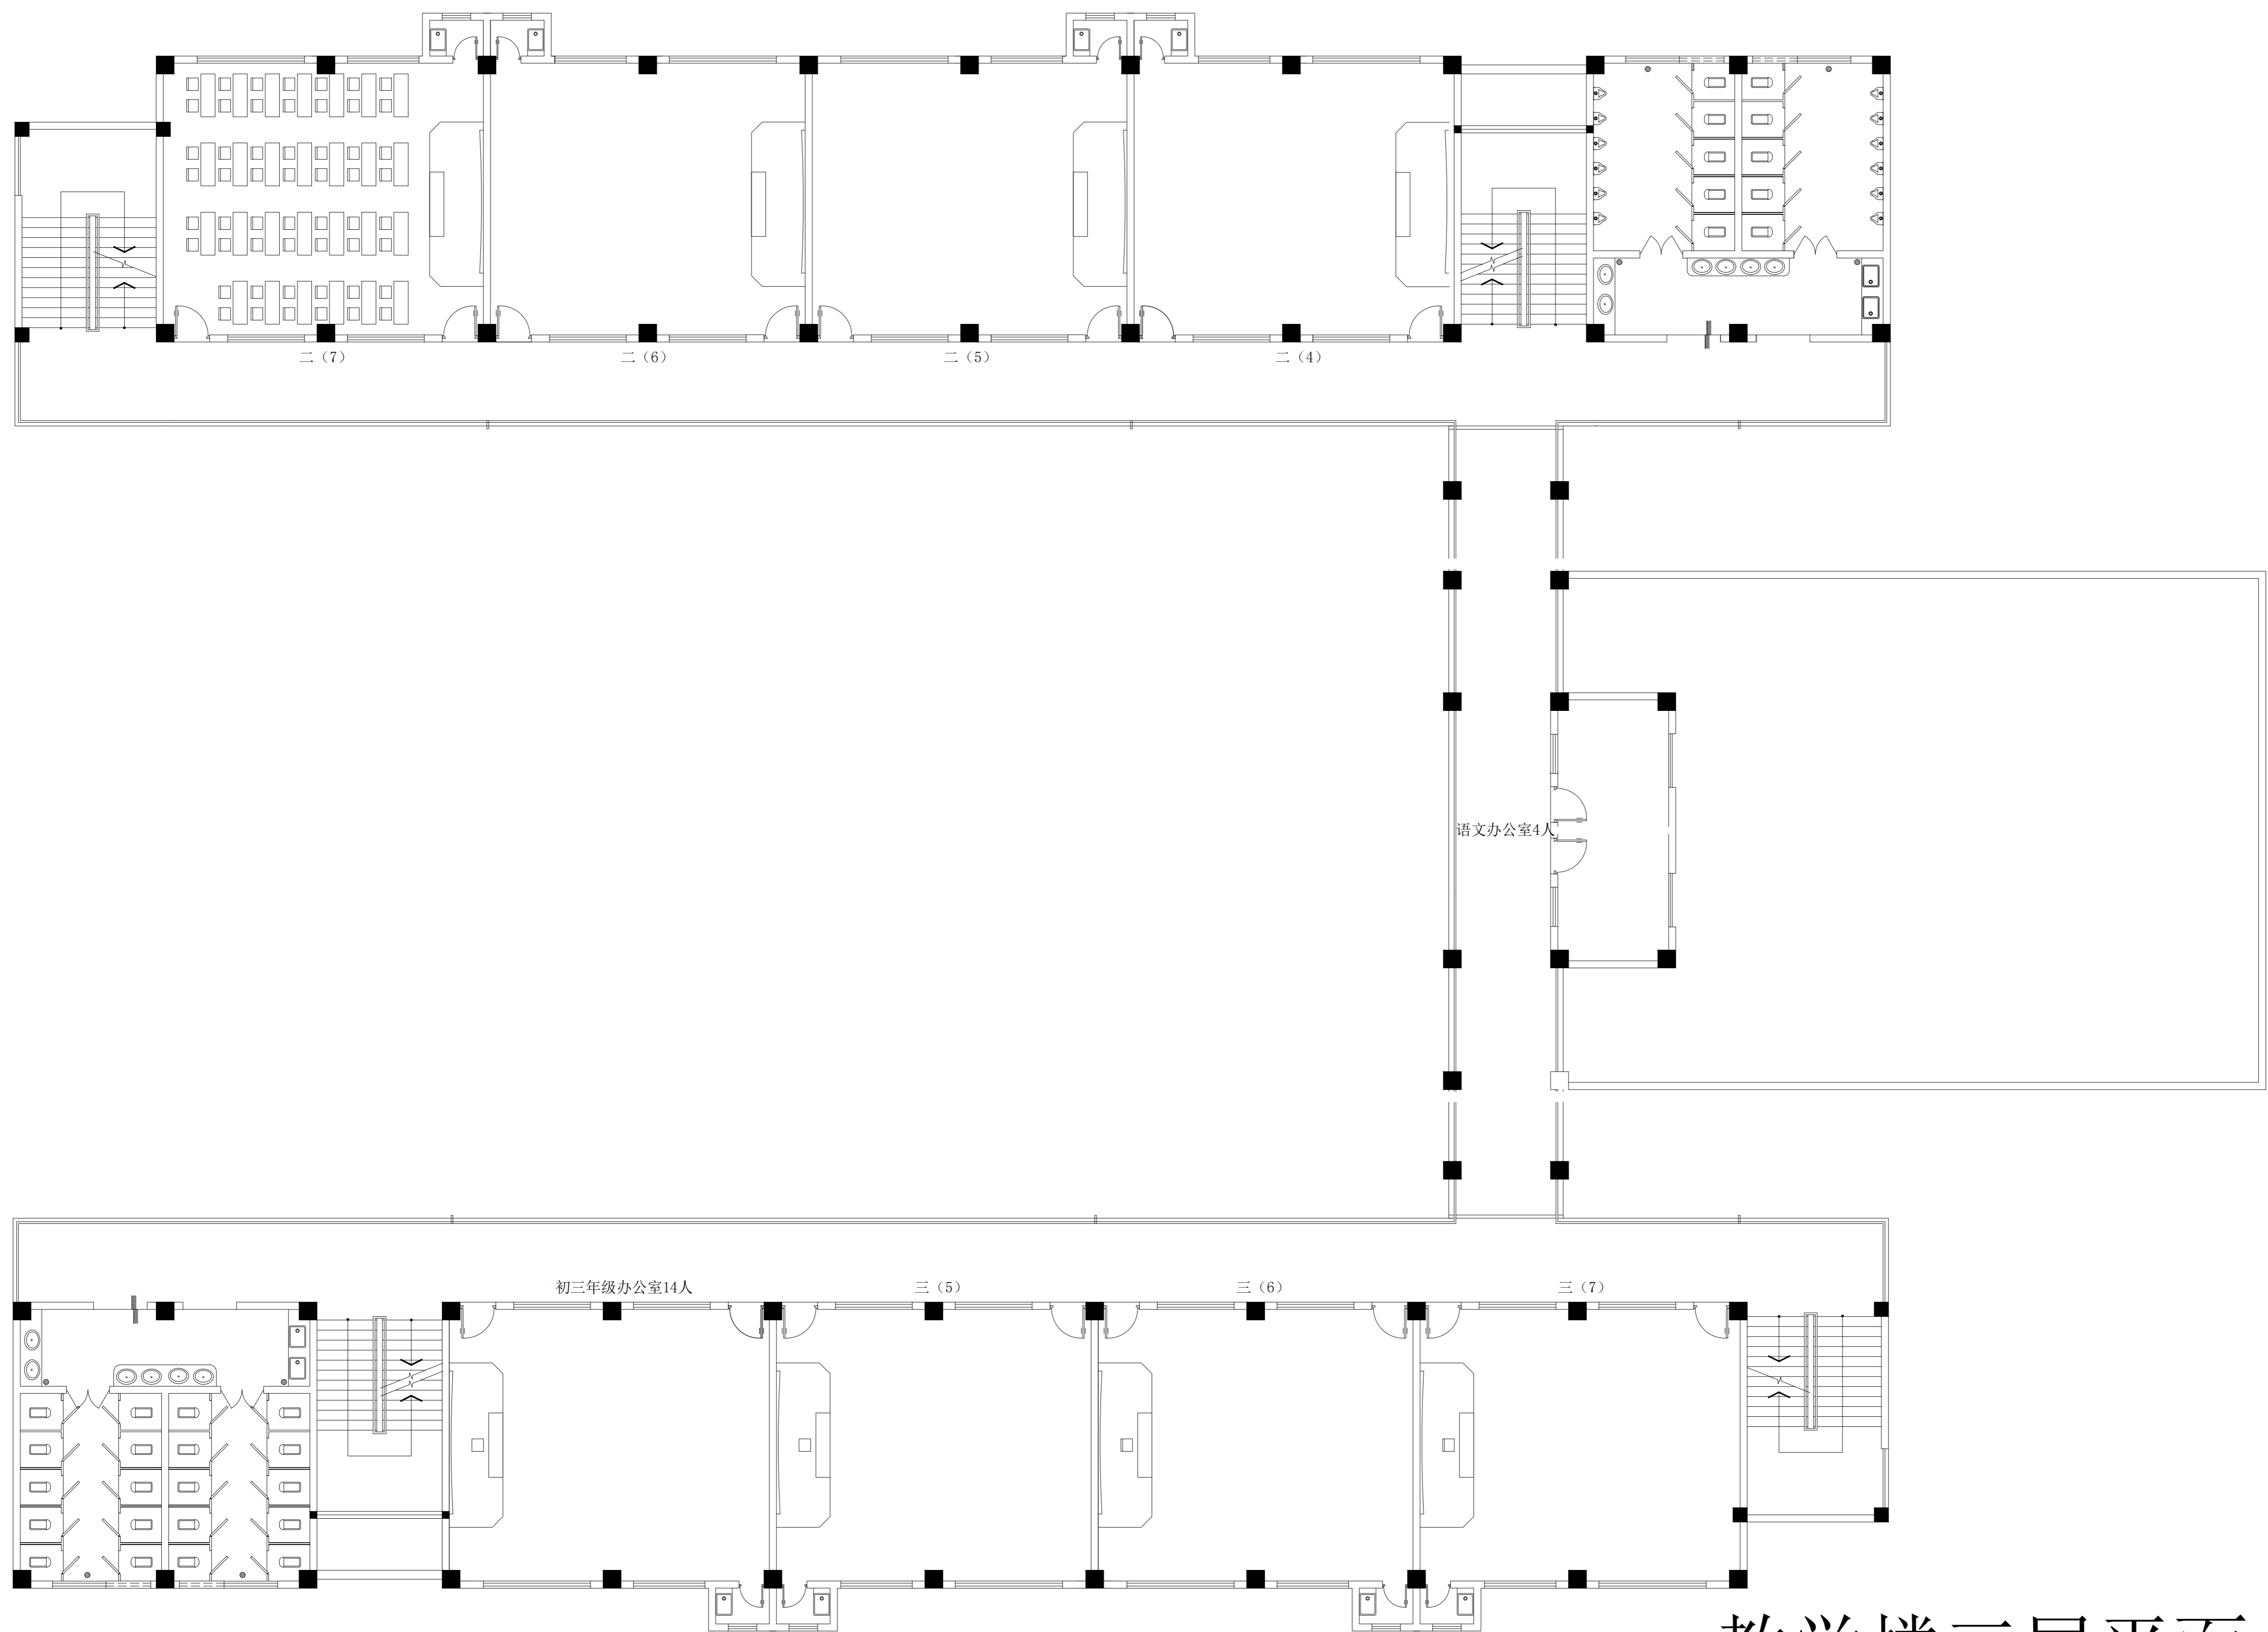


教学楼三层平面



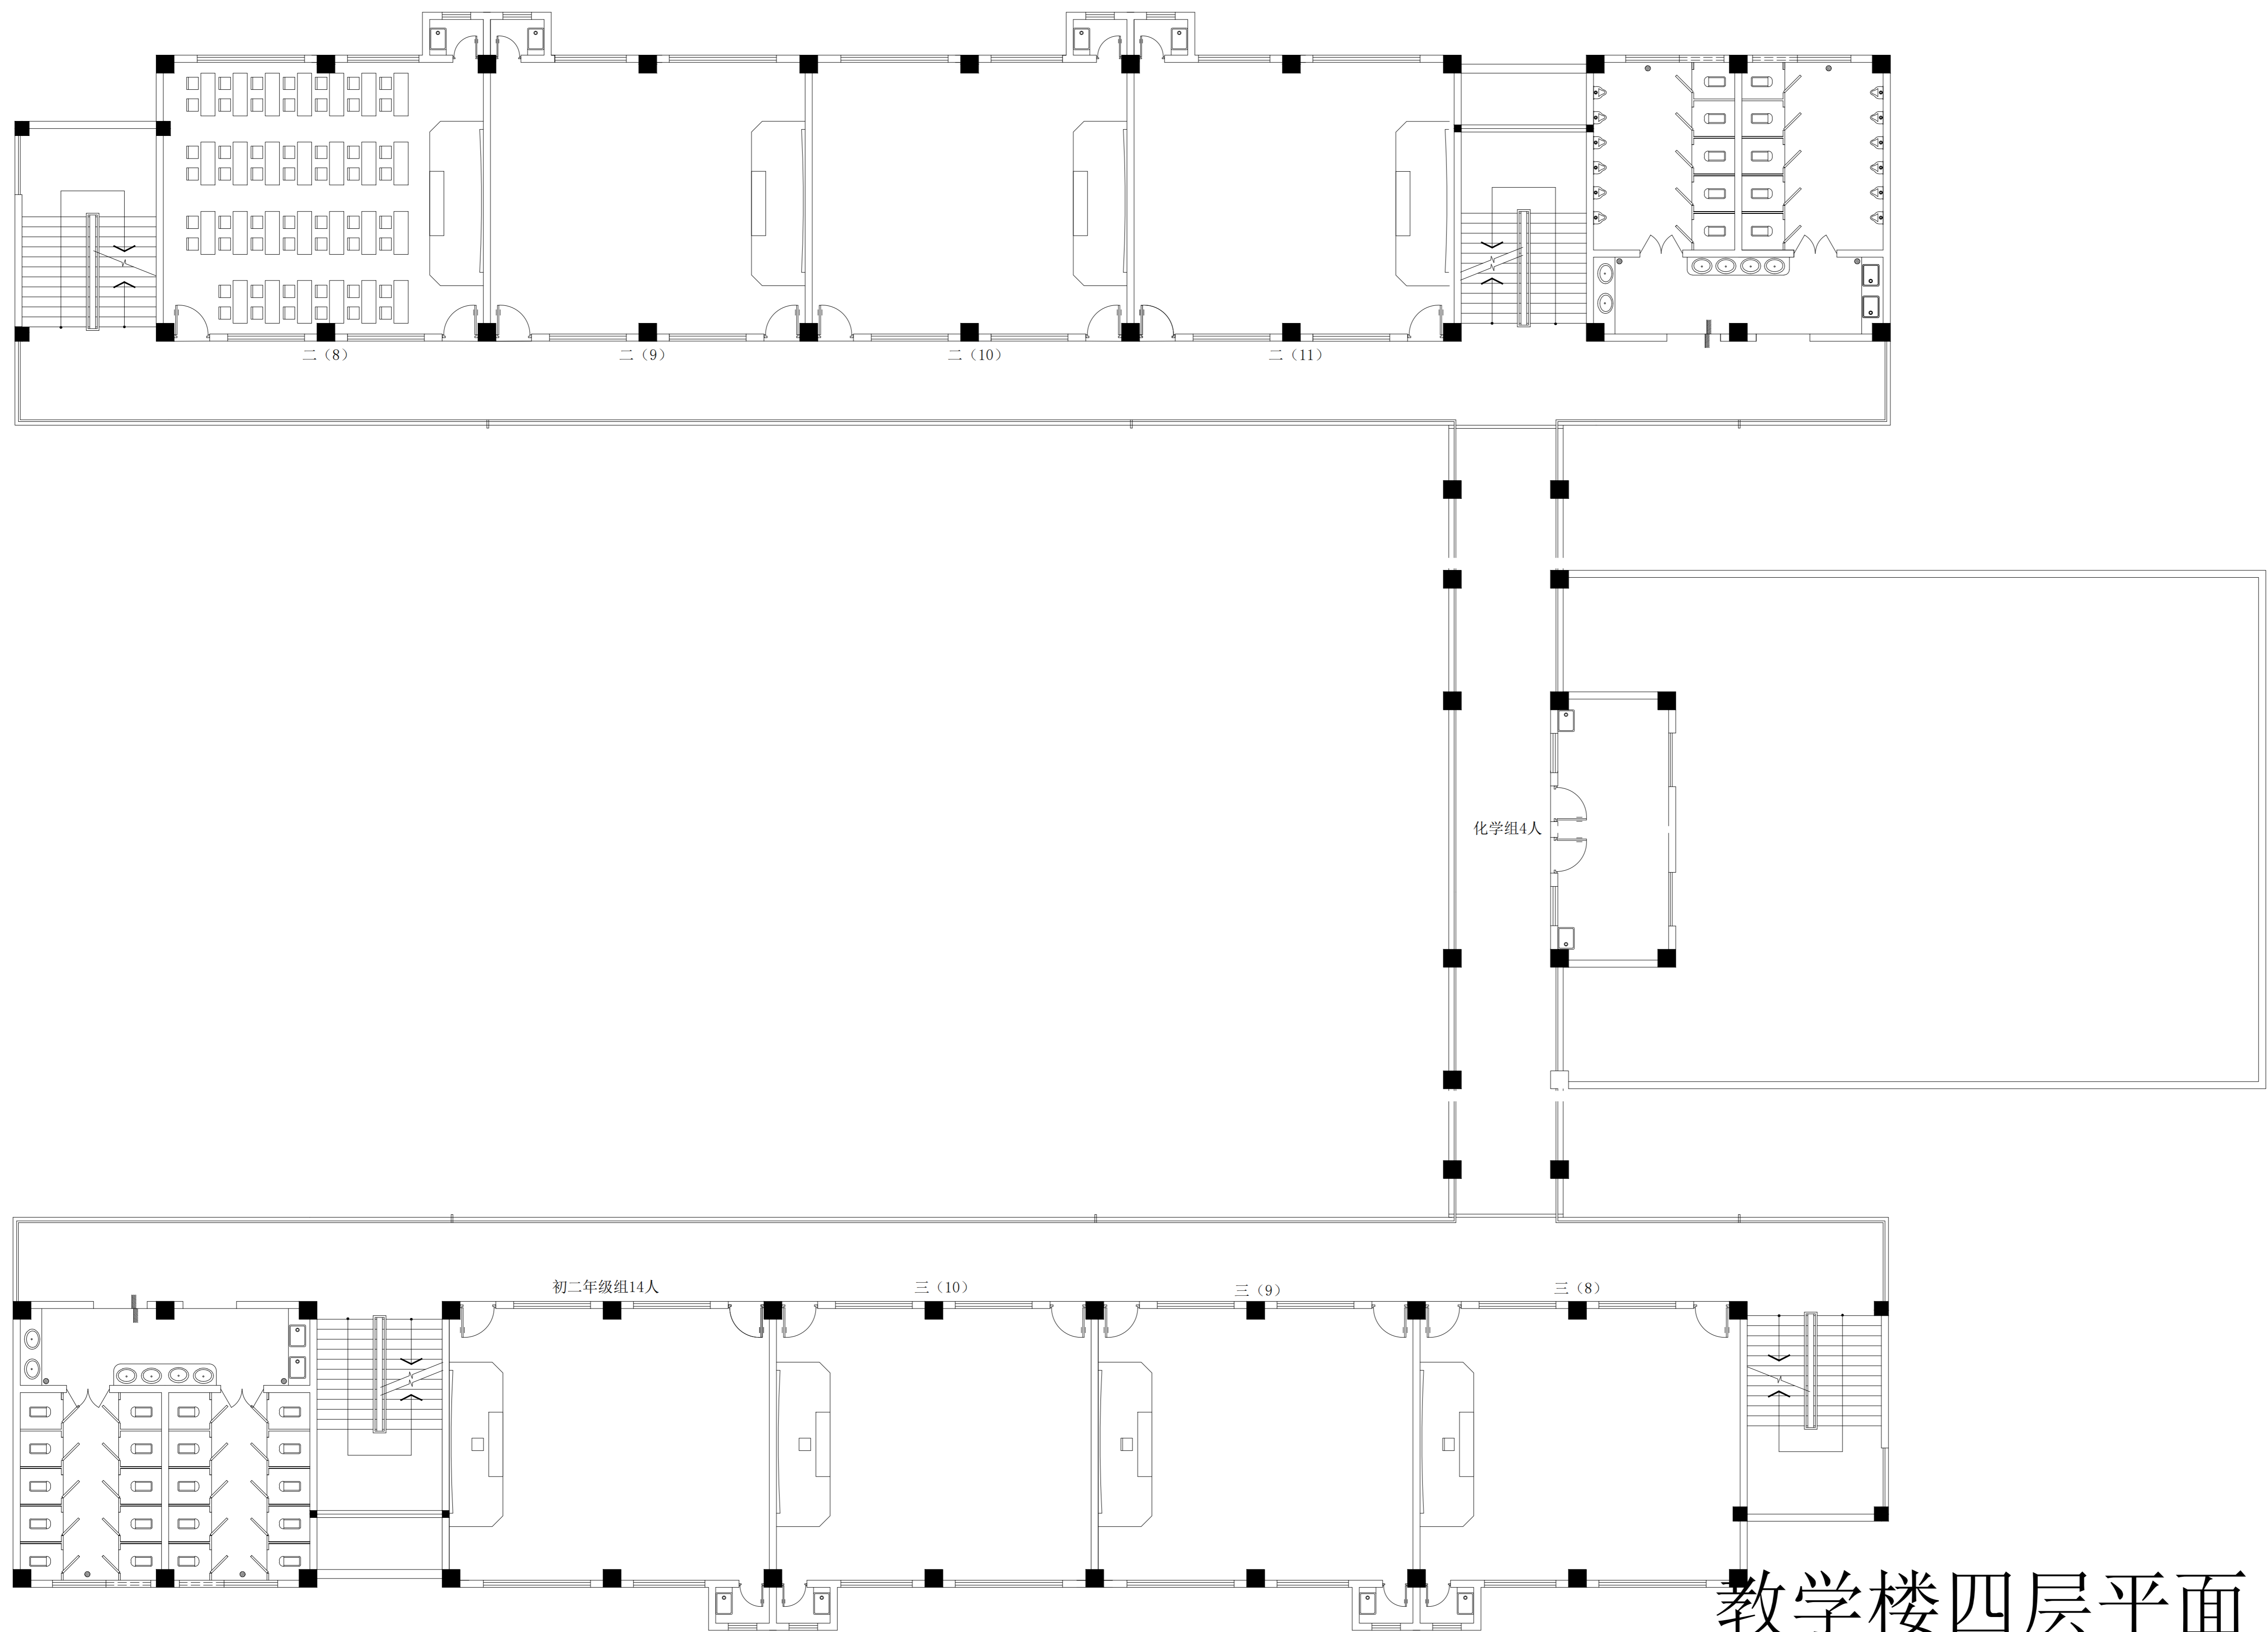


教学楼四层平面



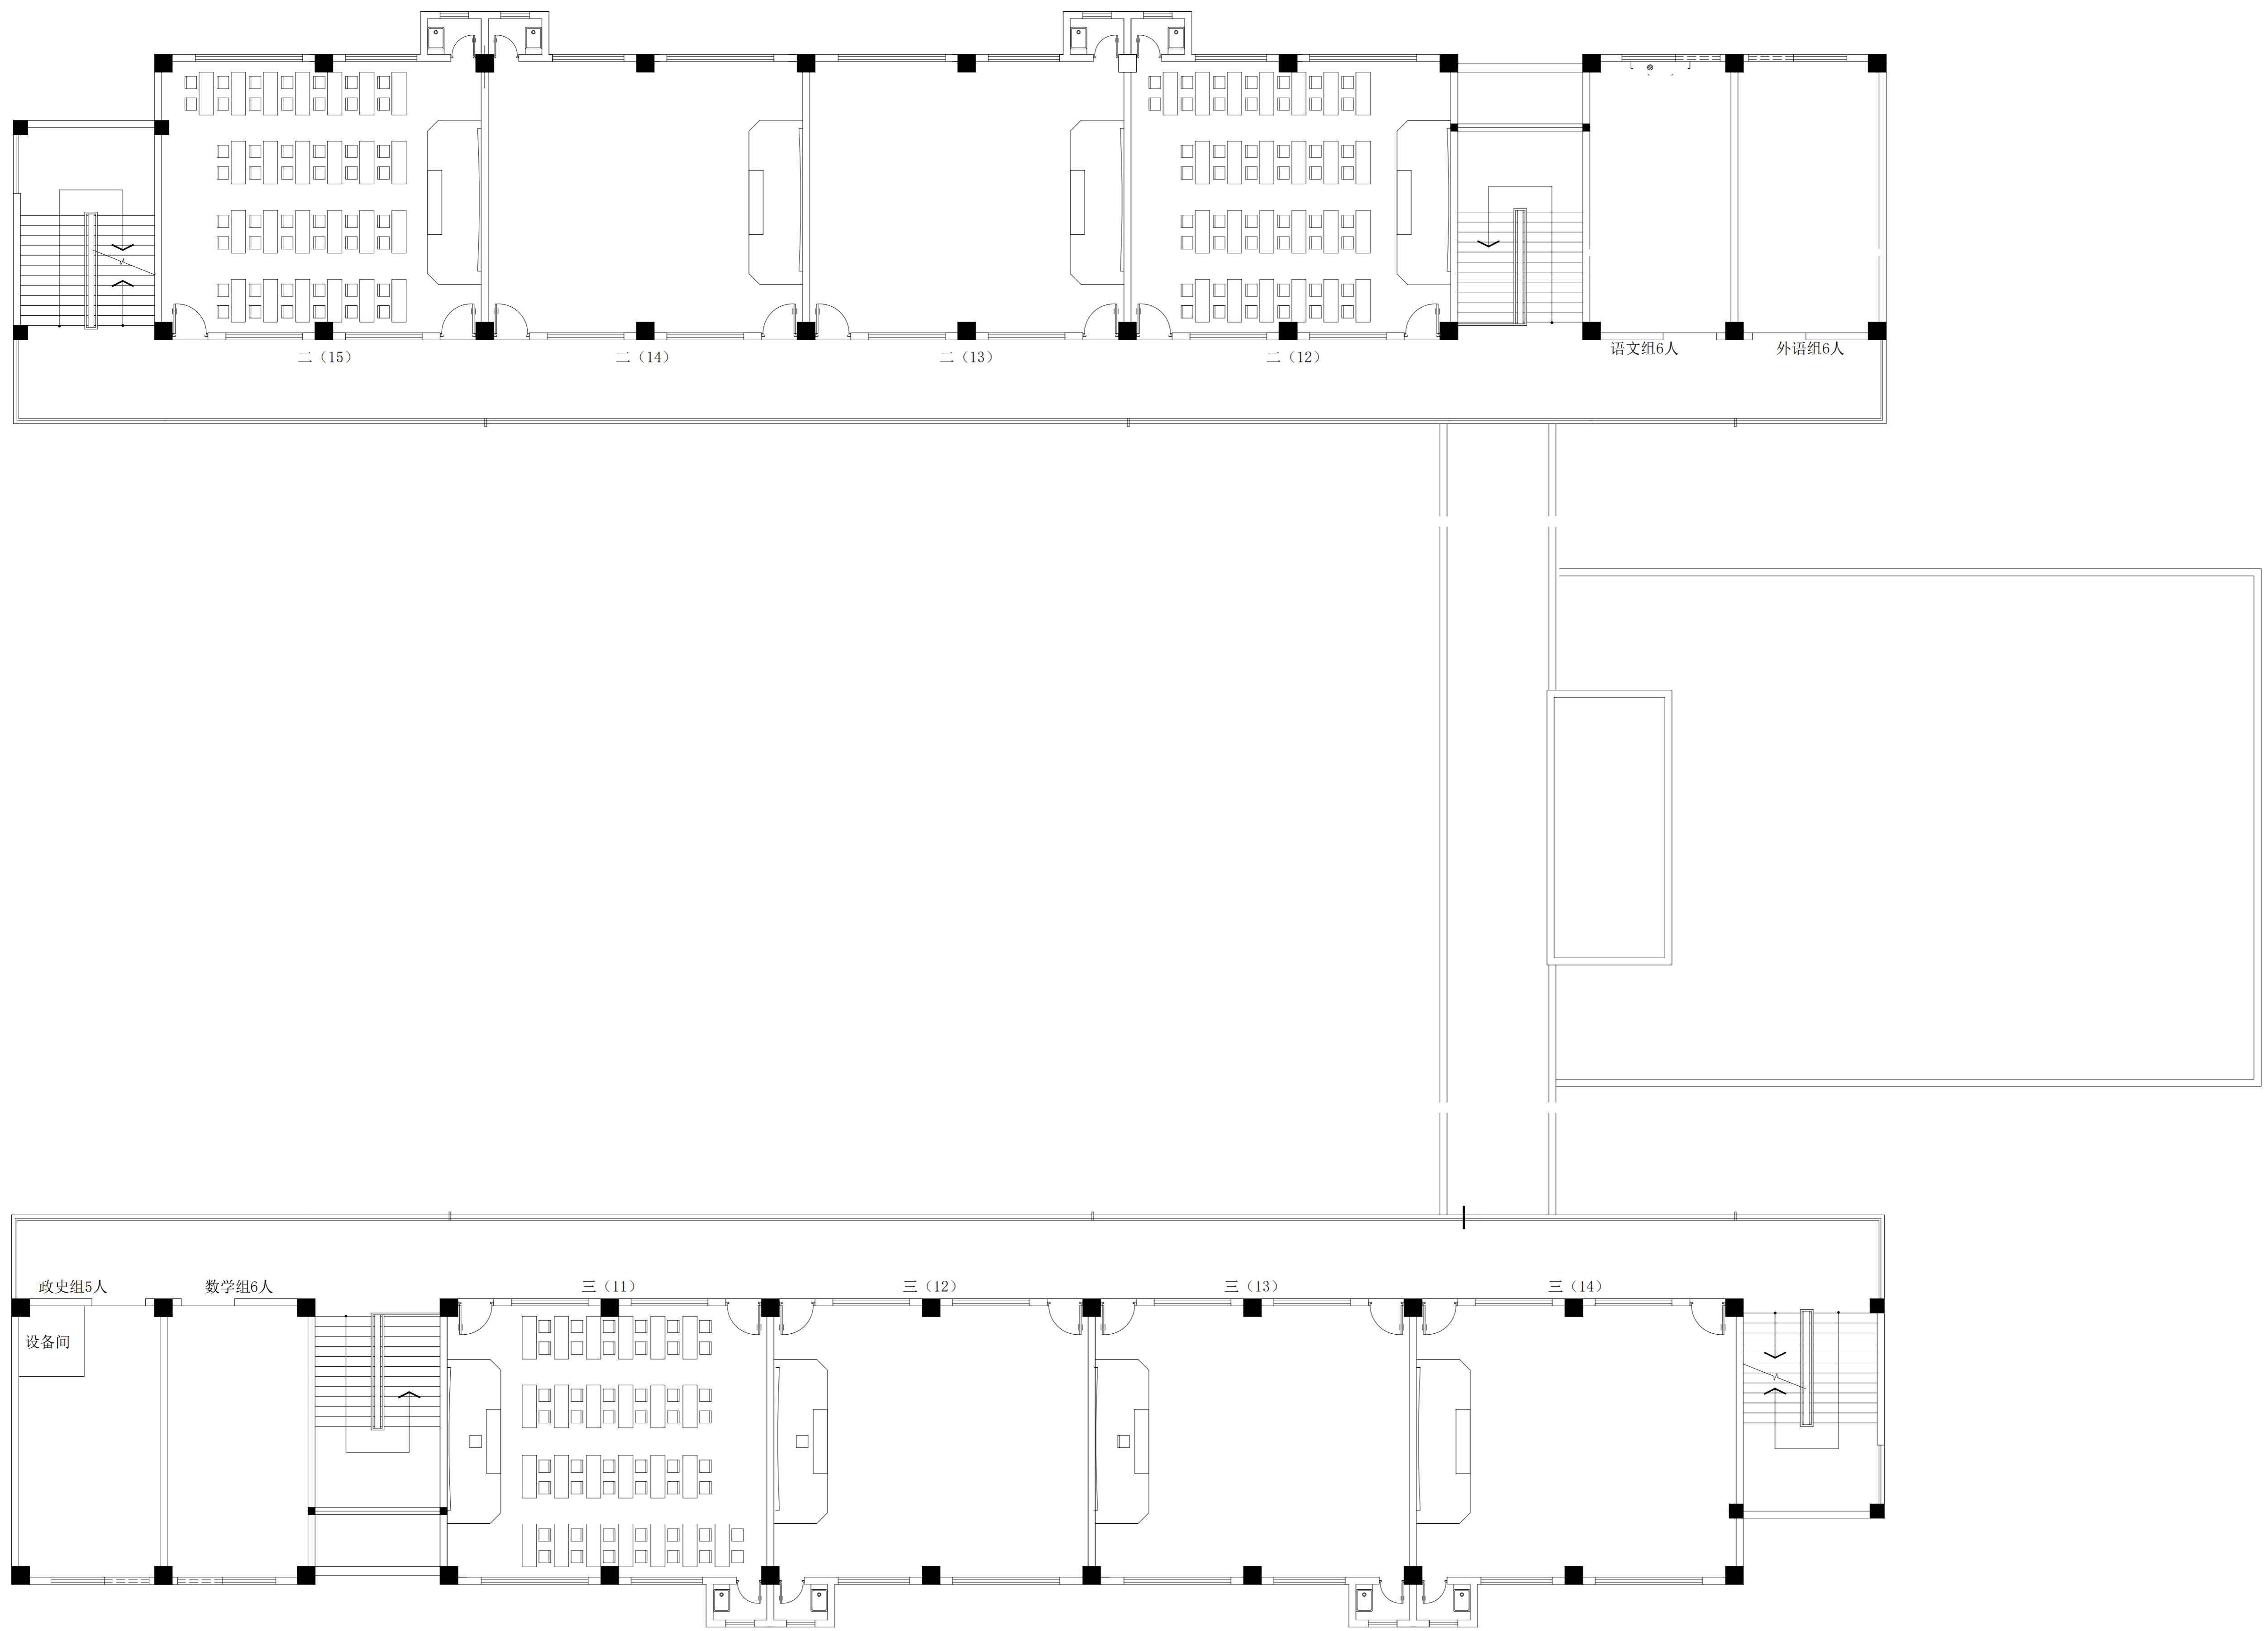


教学楼五层平面



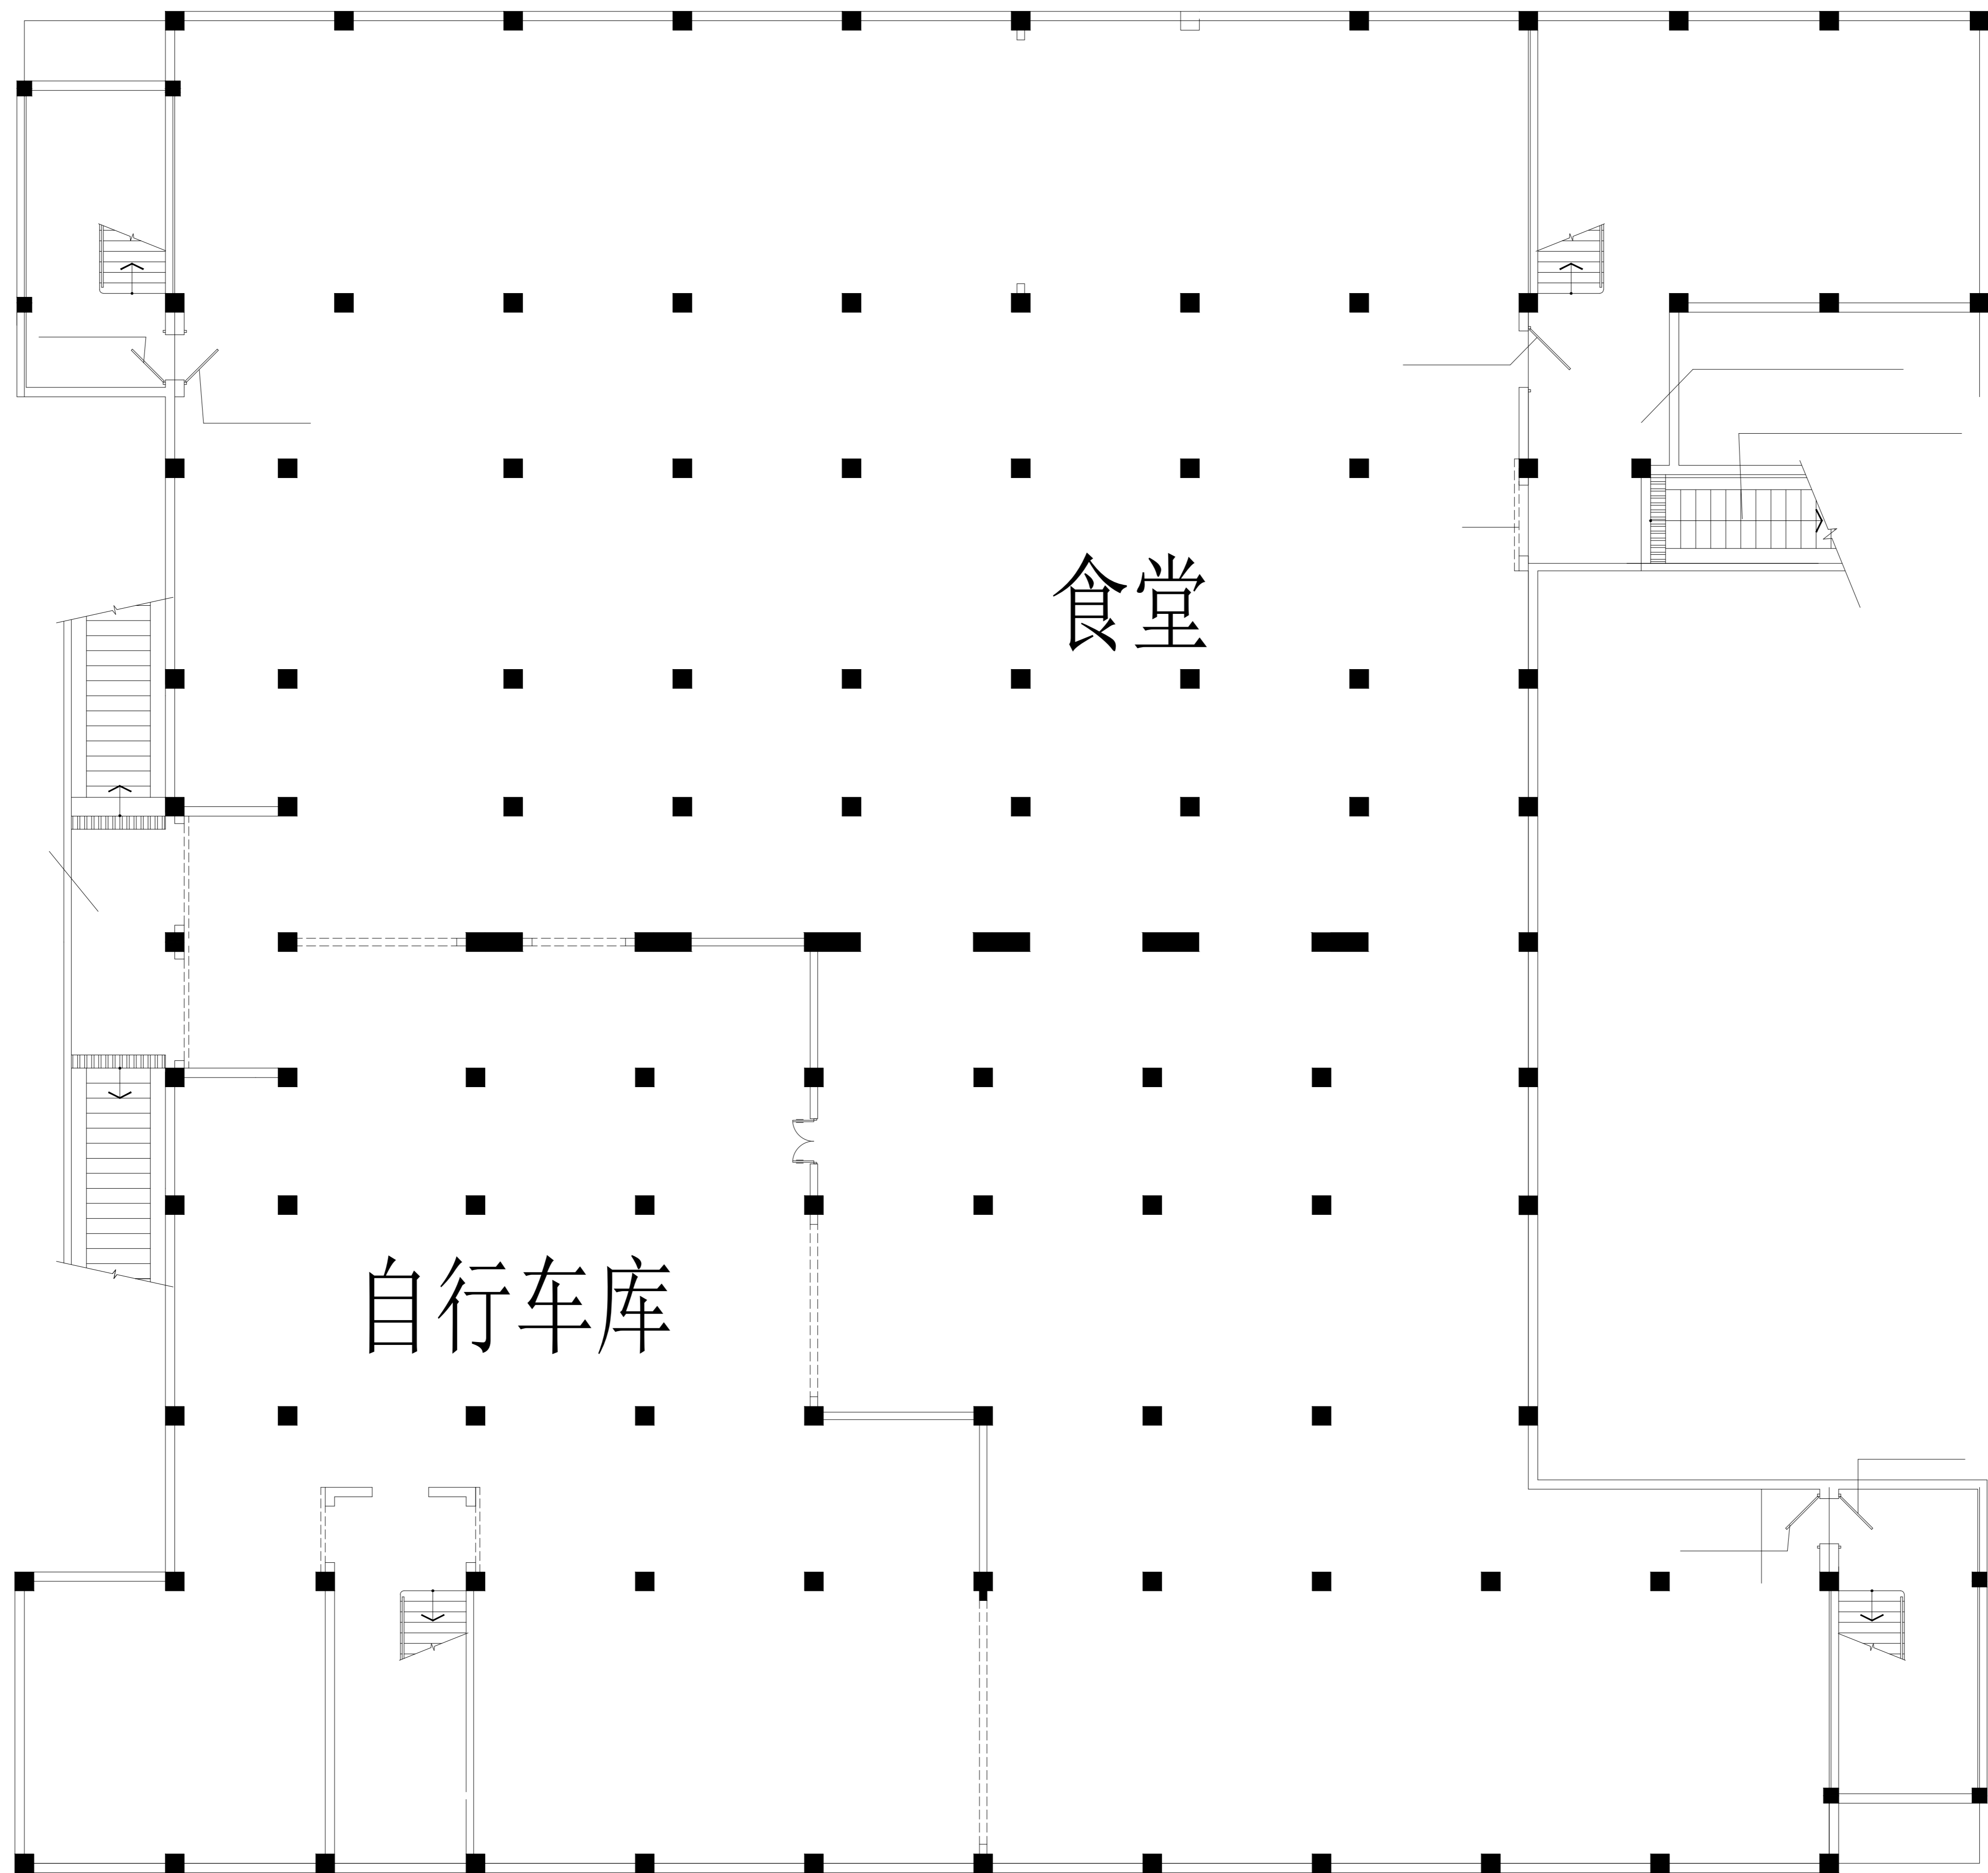


教学楼地下一层平面



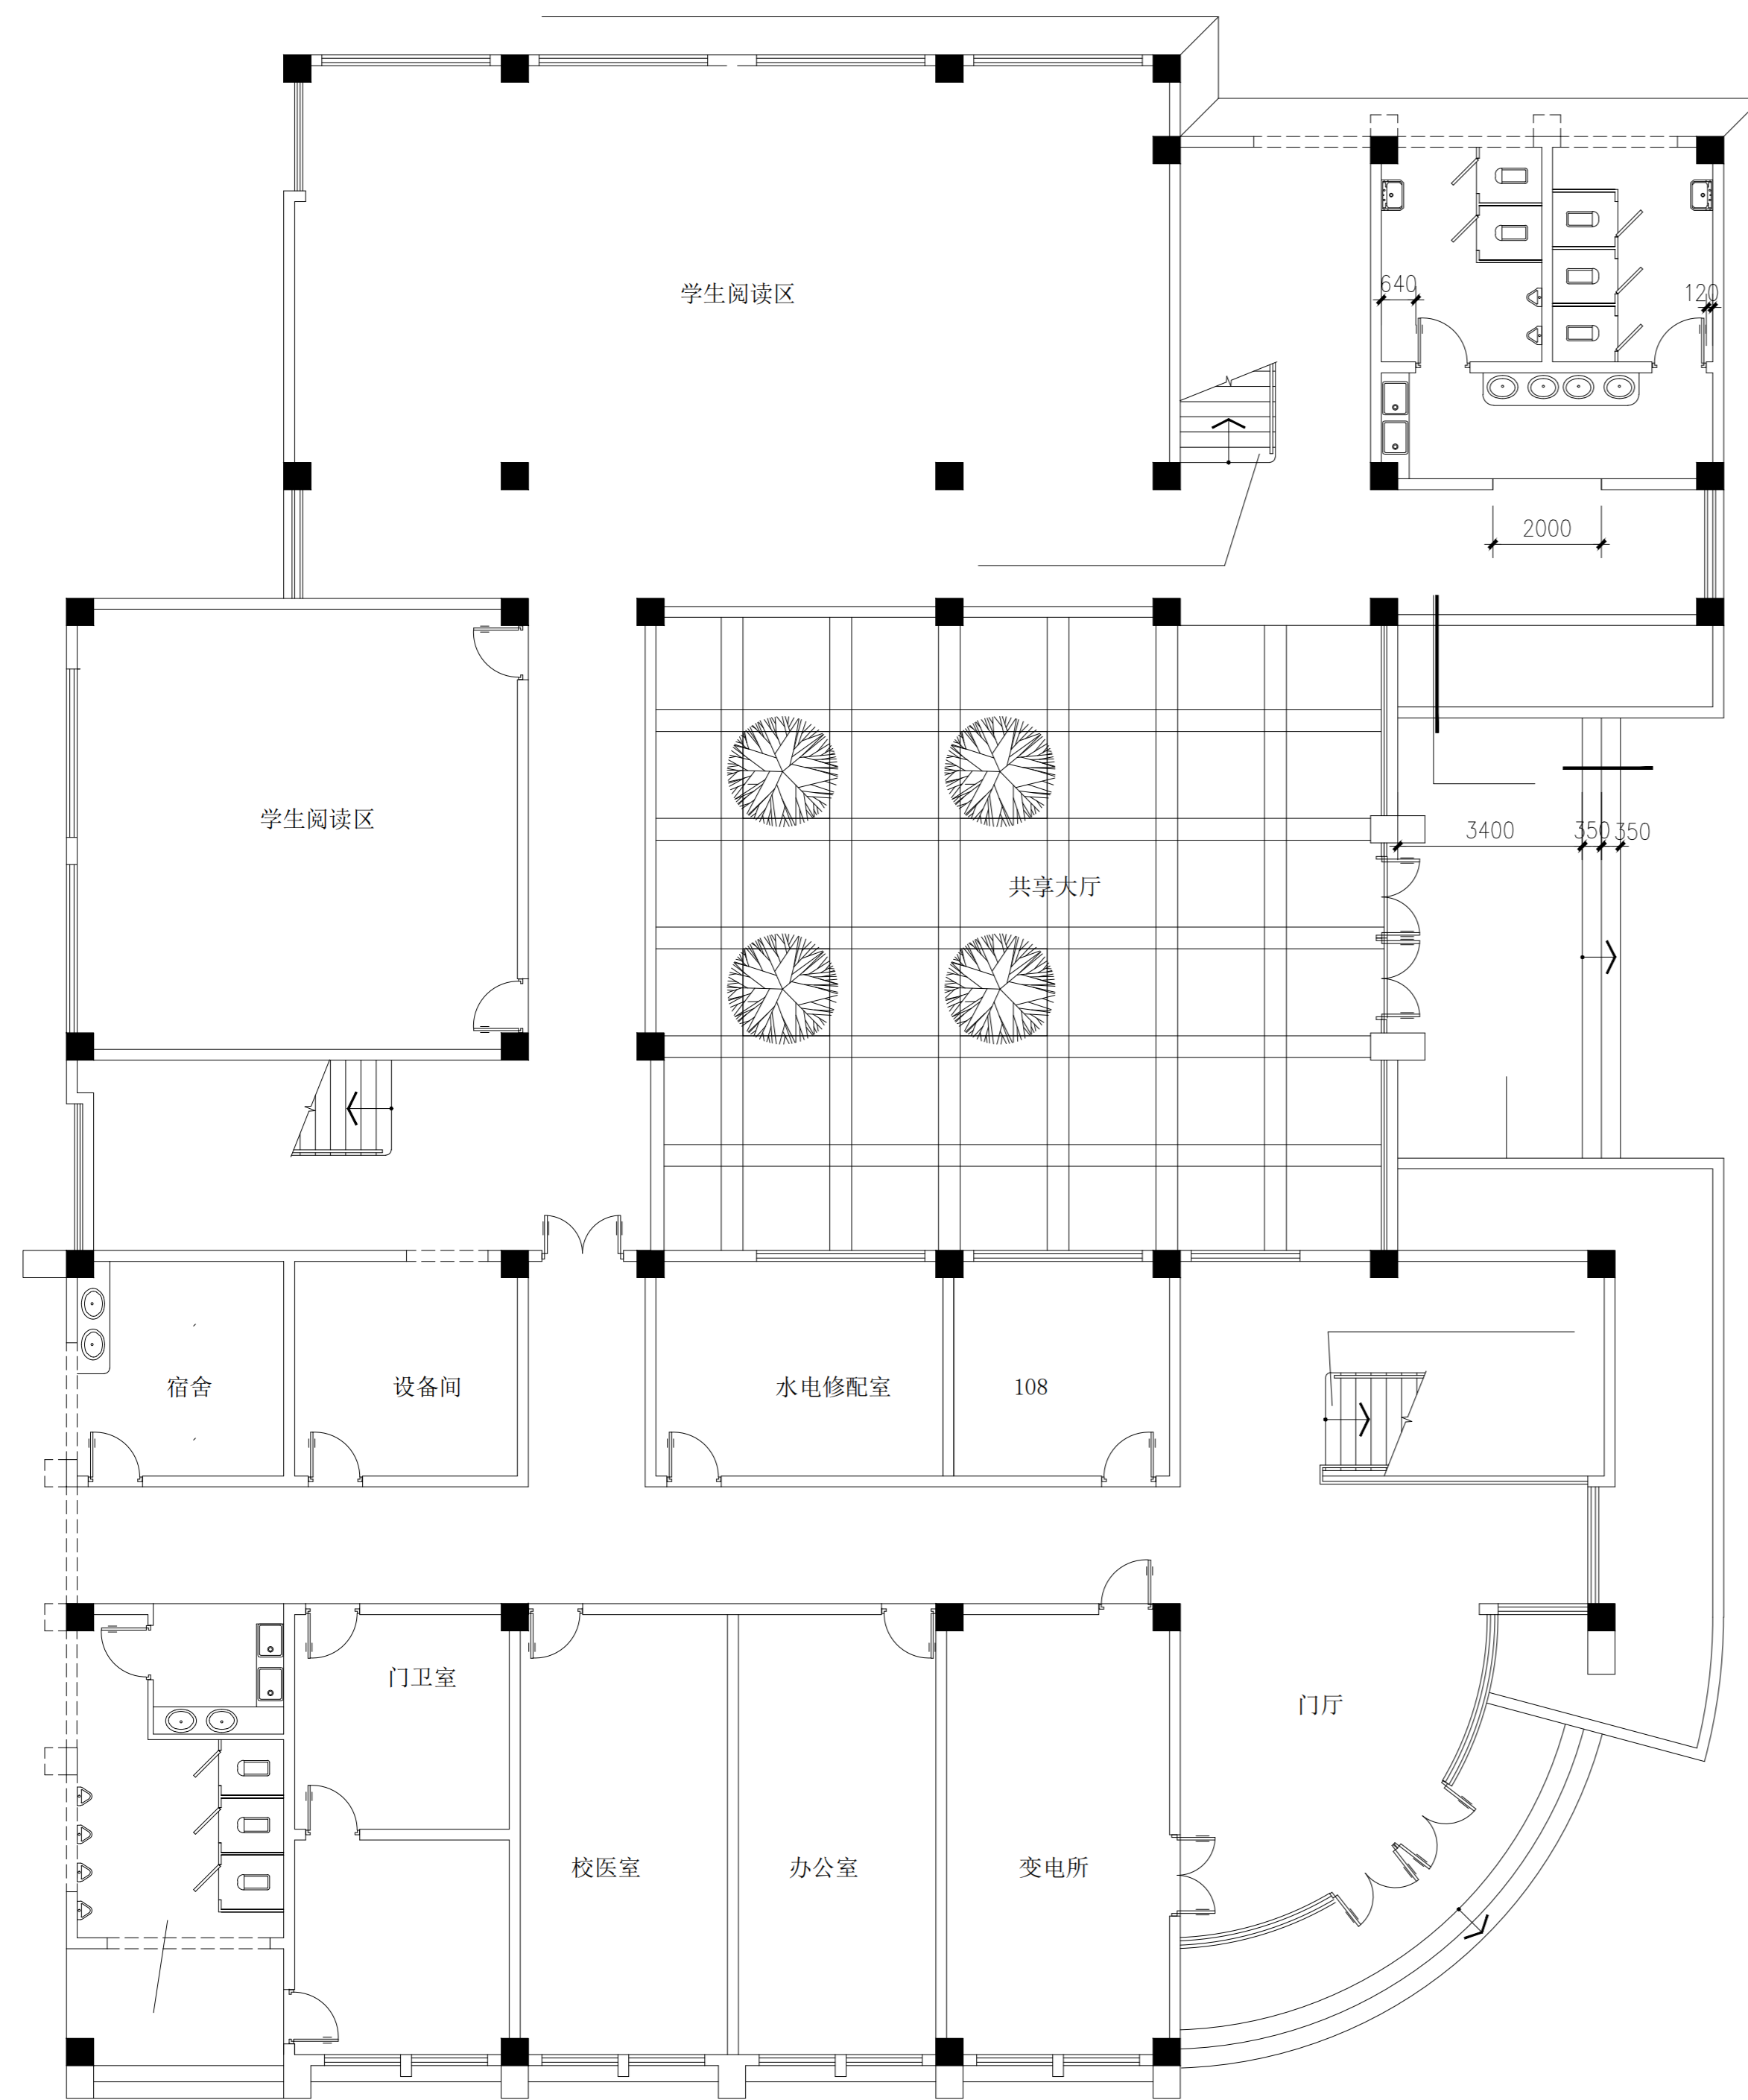

办公楼一层平面


1:100

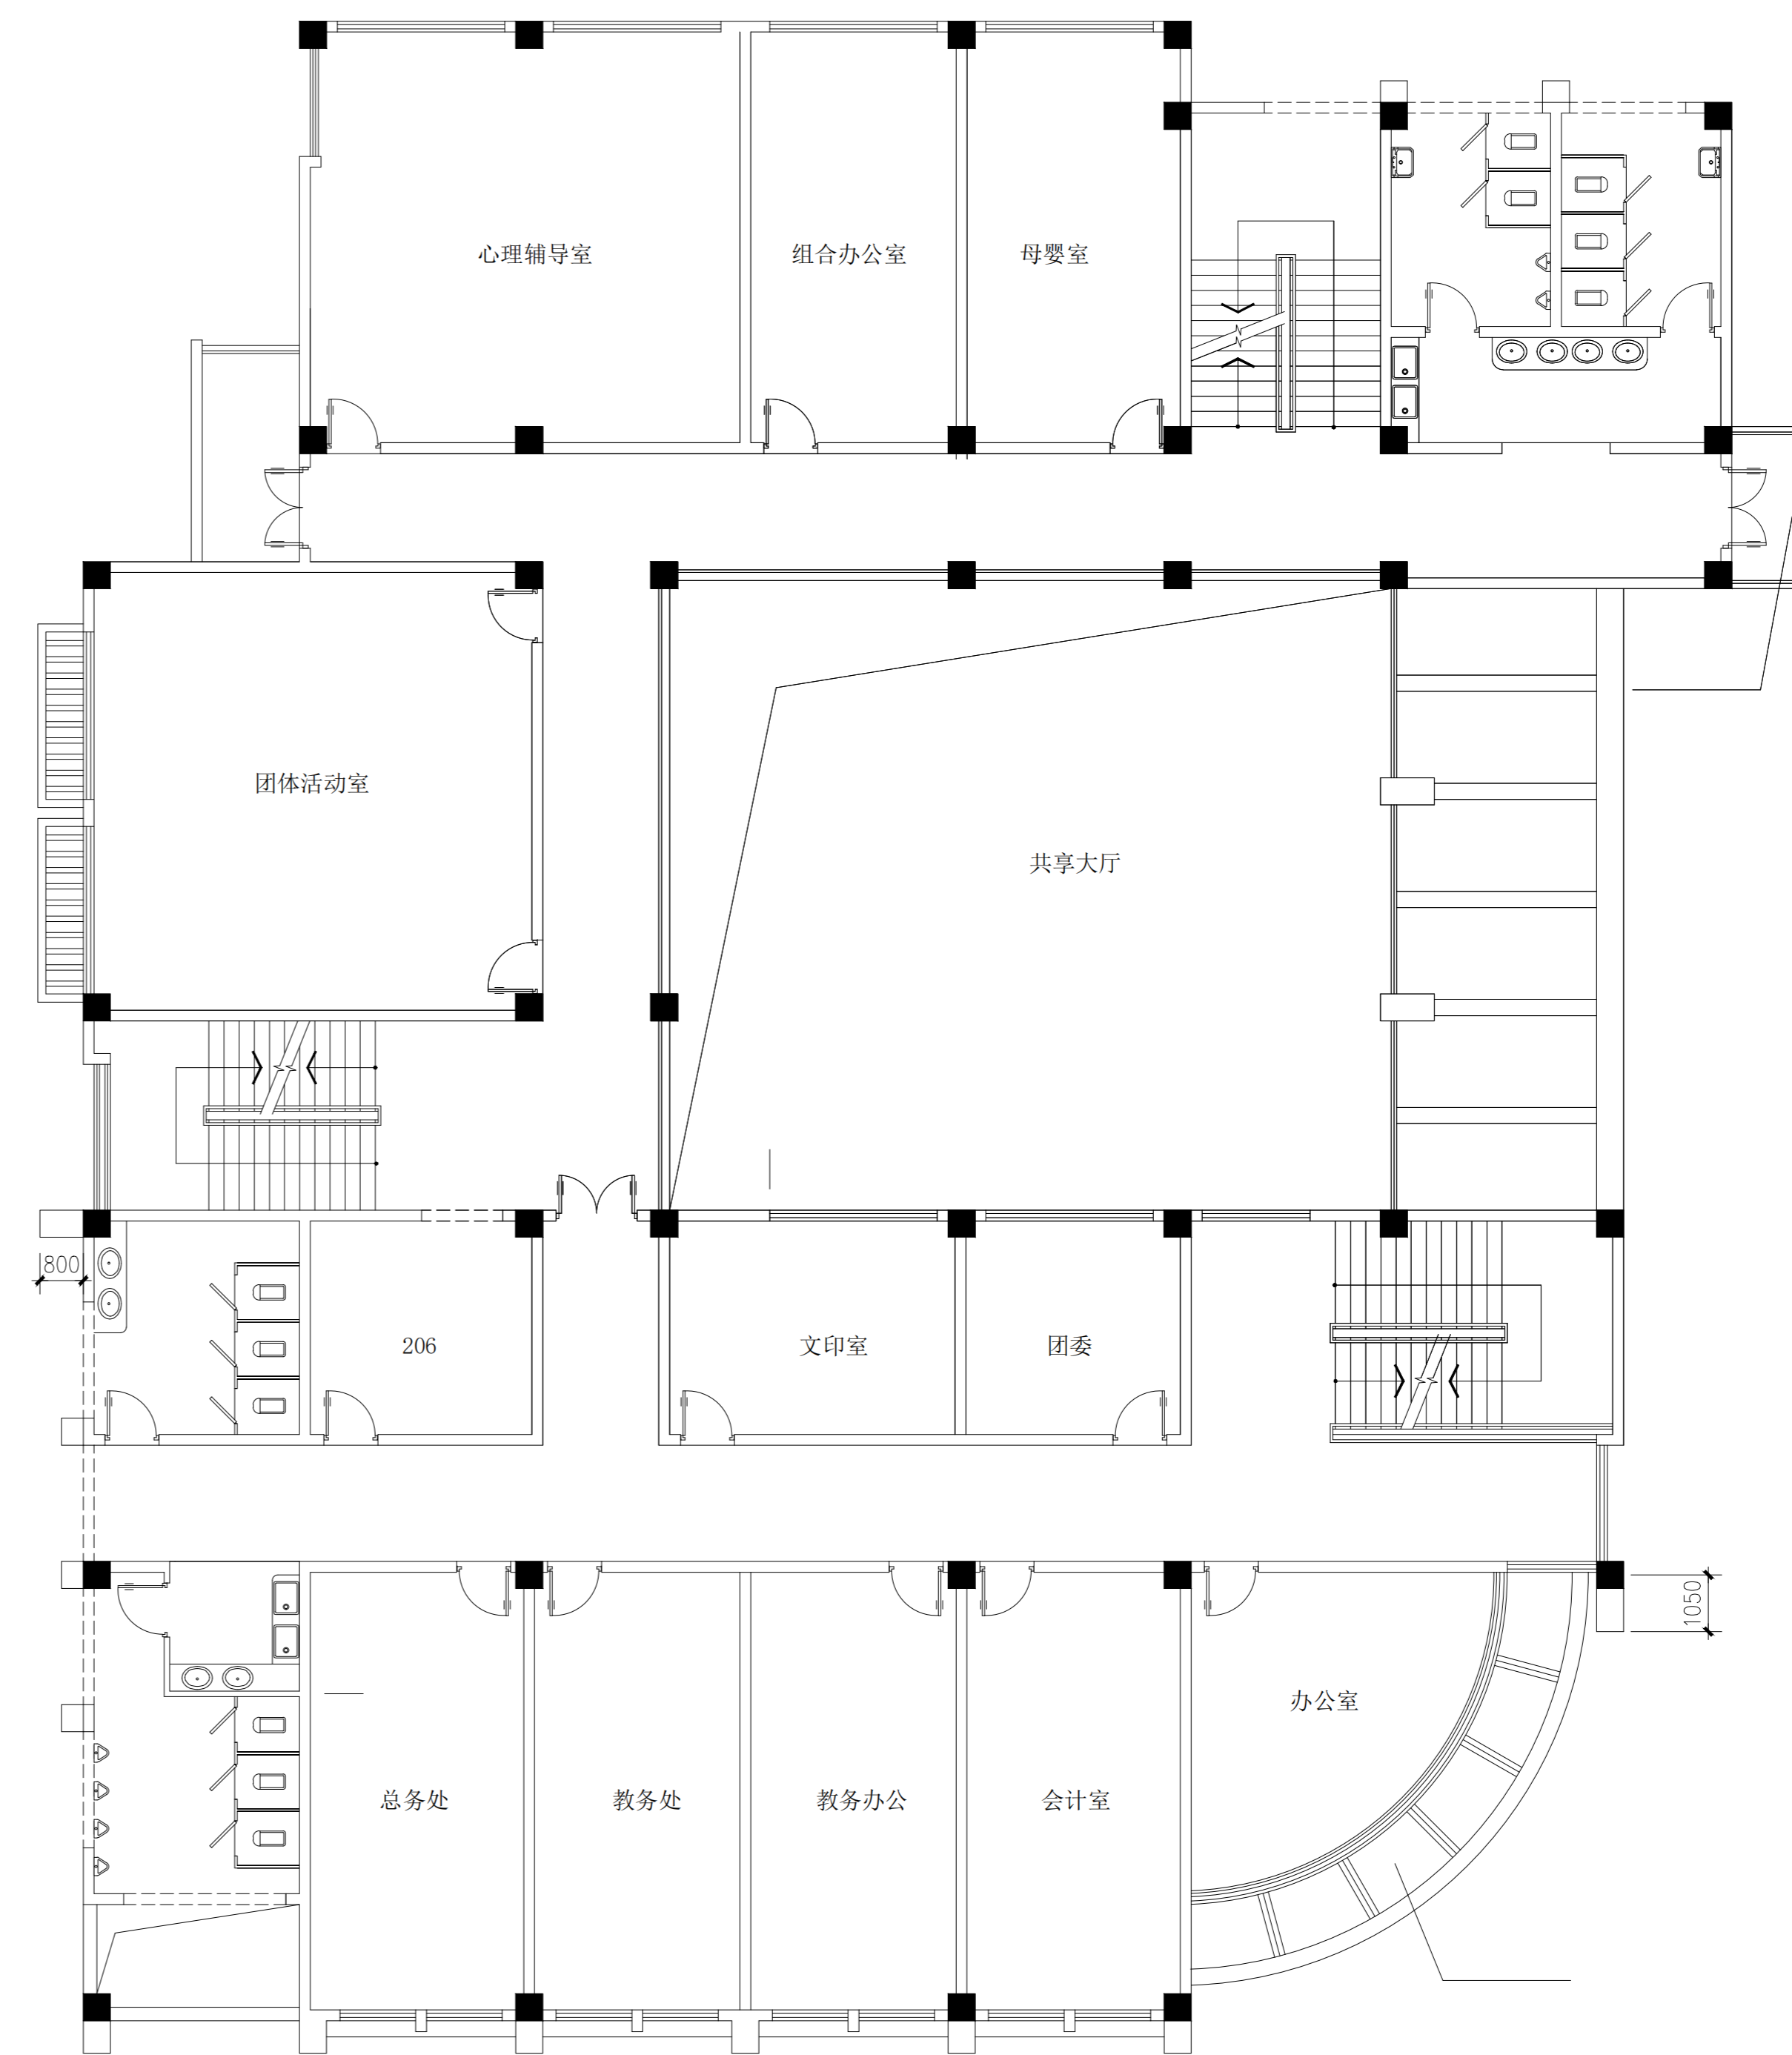


办公楼二层平面

1:100



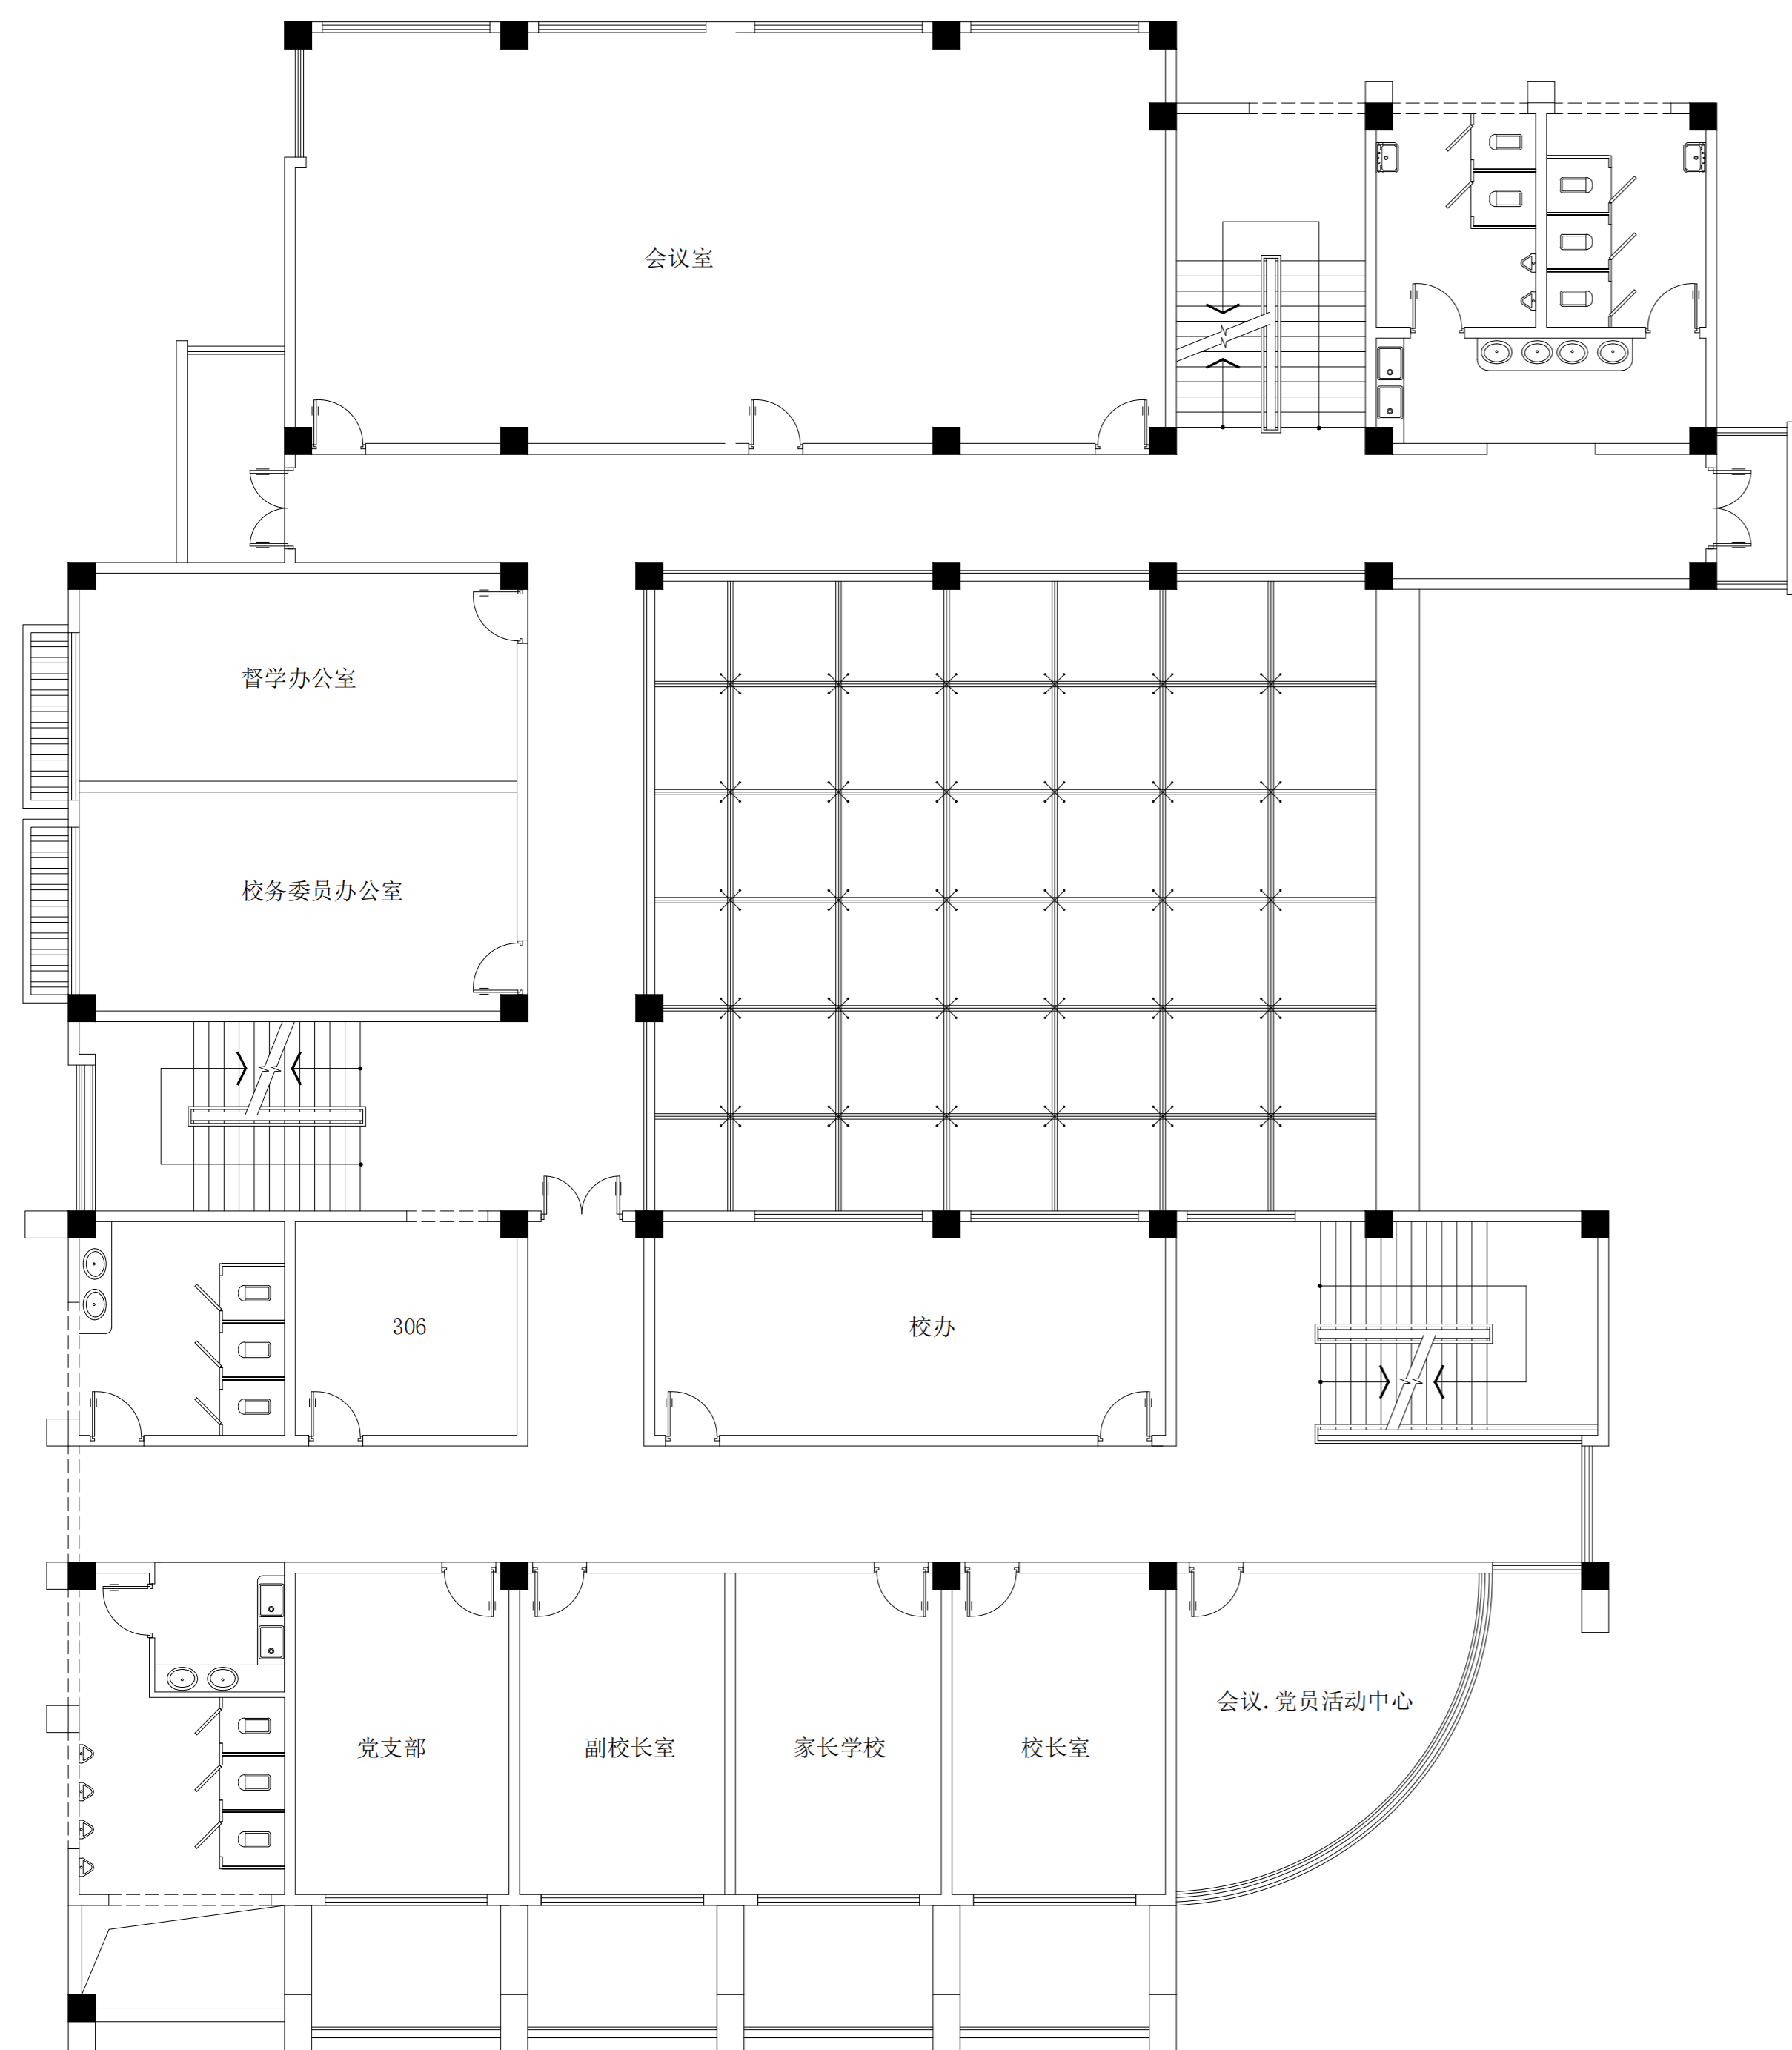


办公楼三层平面 1:100

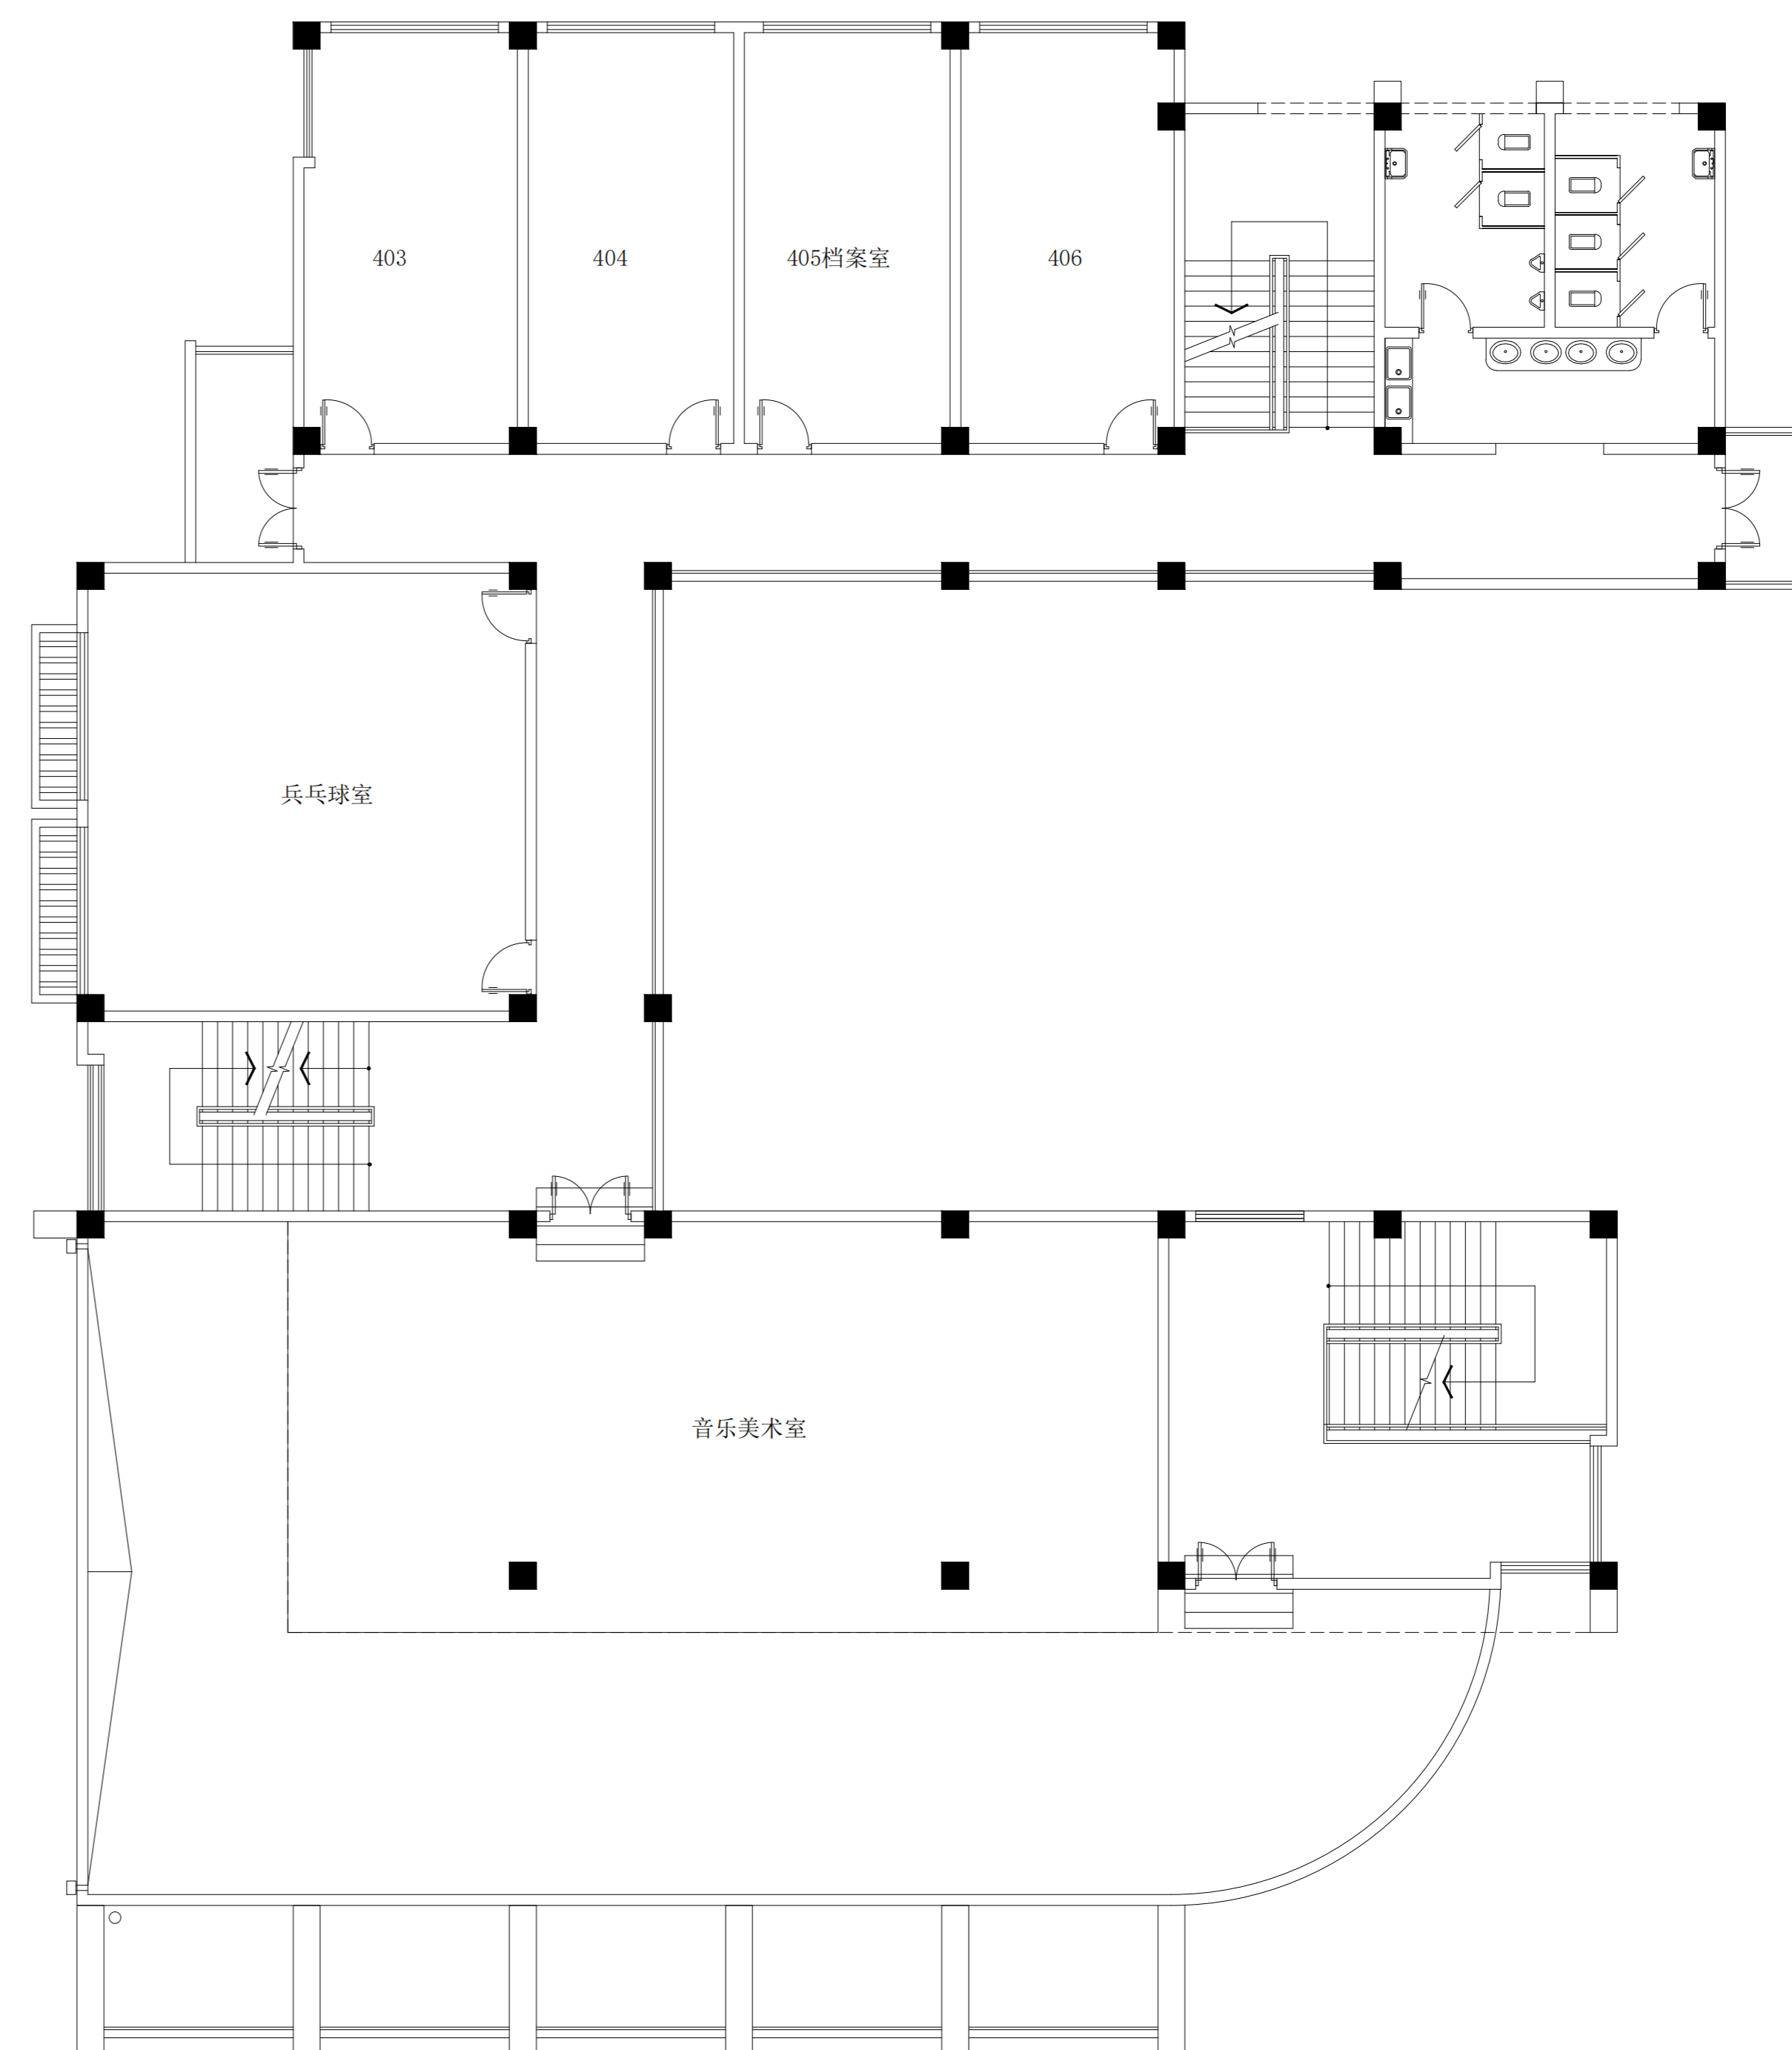


办公楼四层平面 1:100



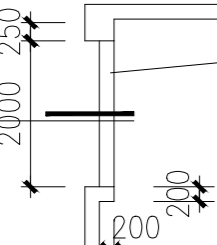




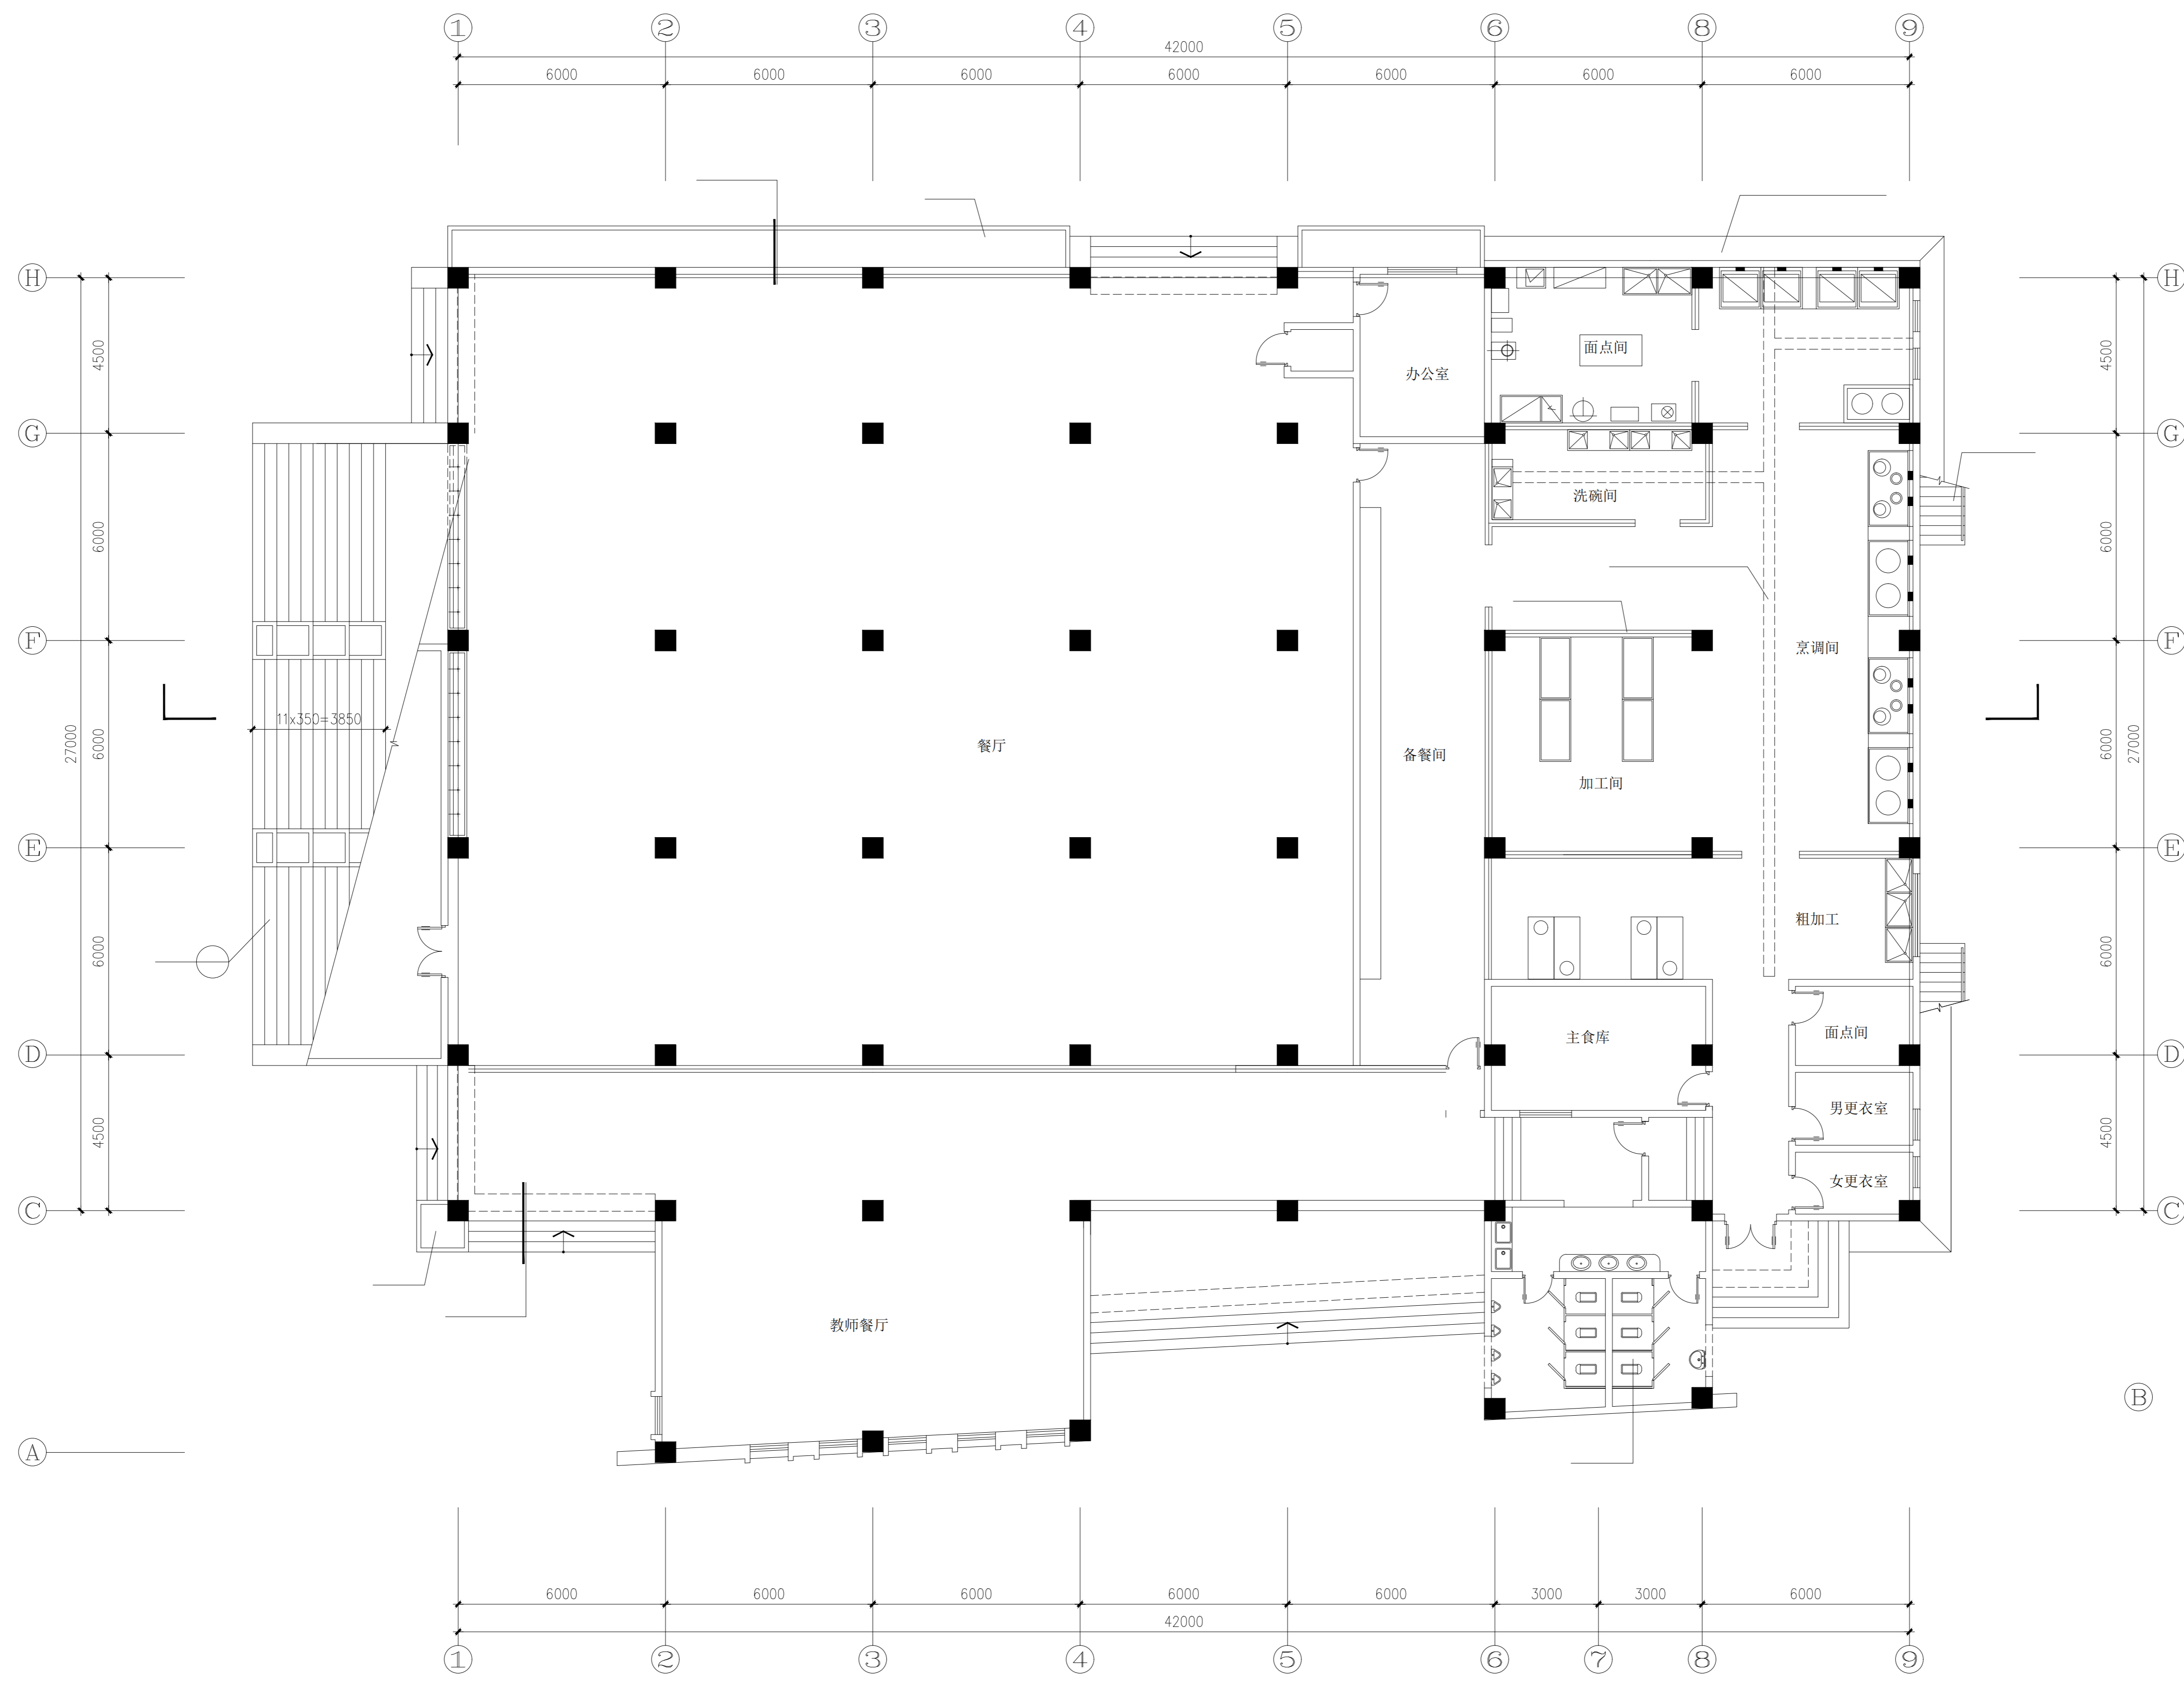


体育馆一层平面



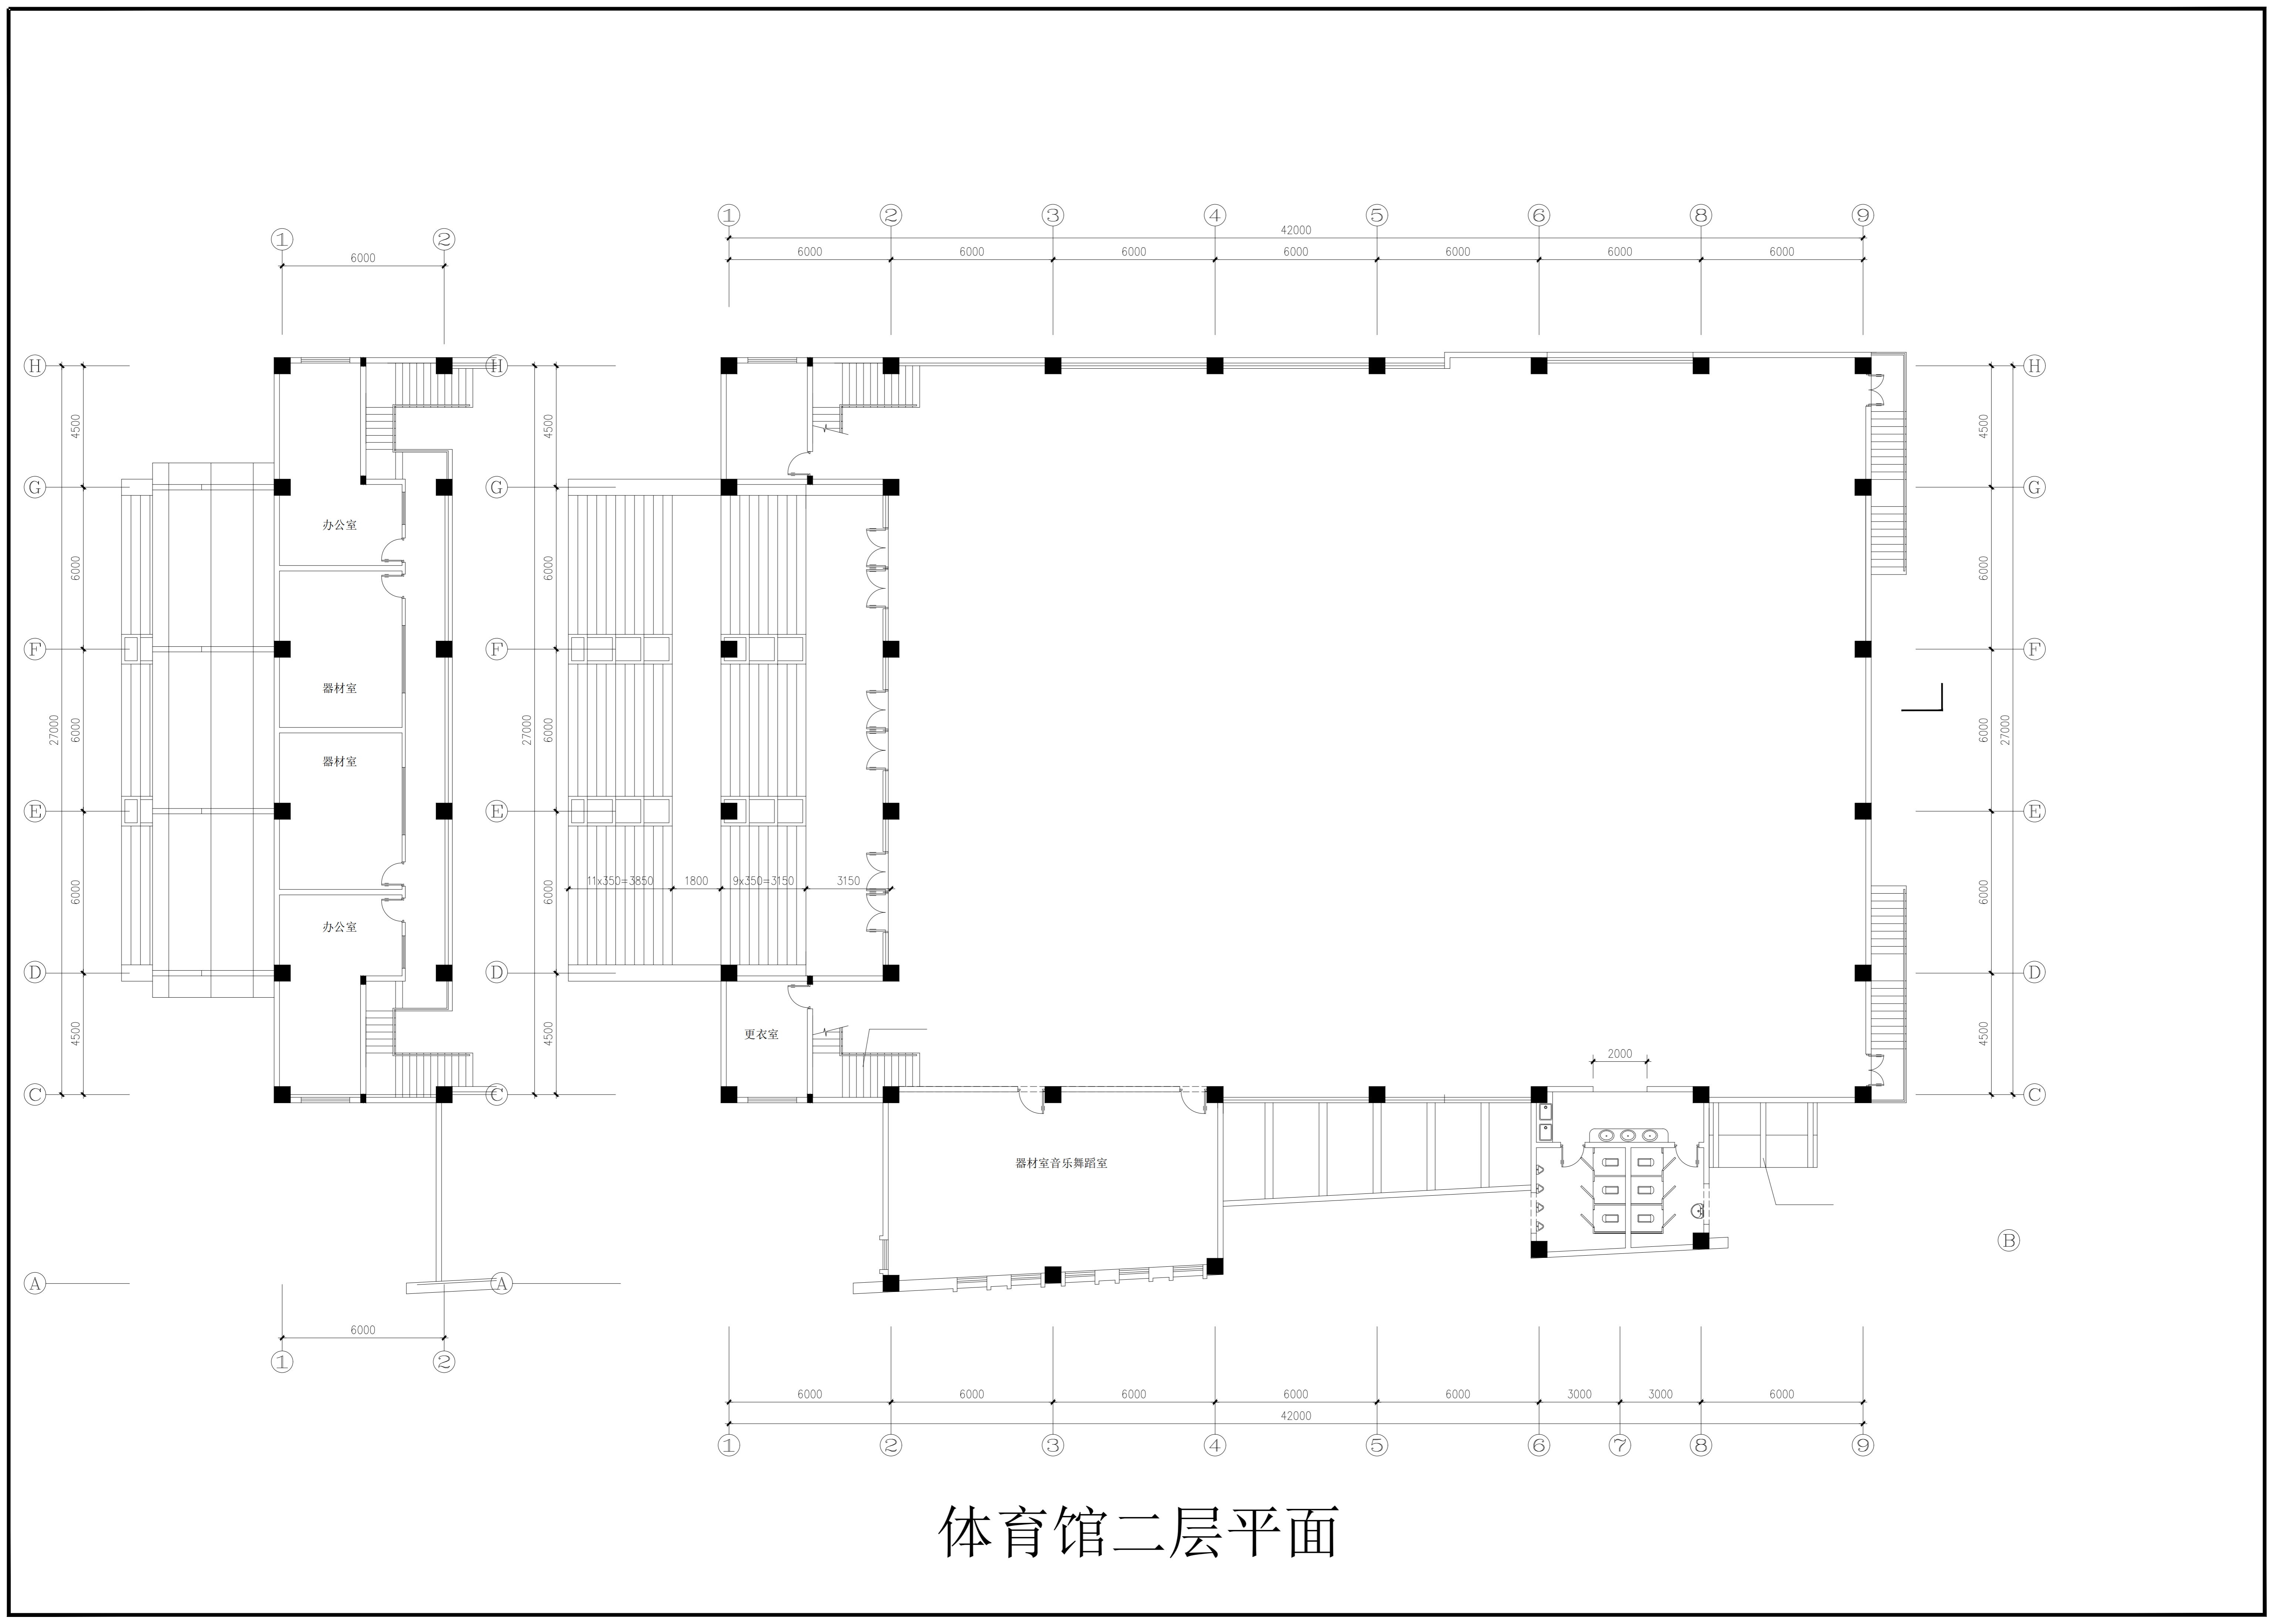


体育馆二层平面



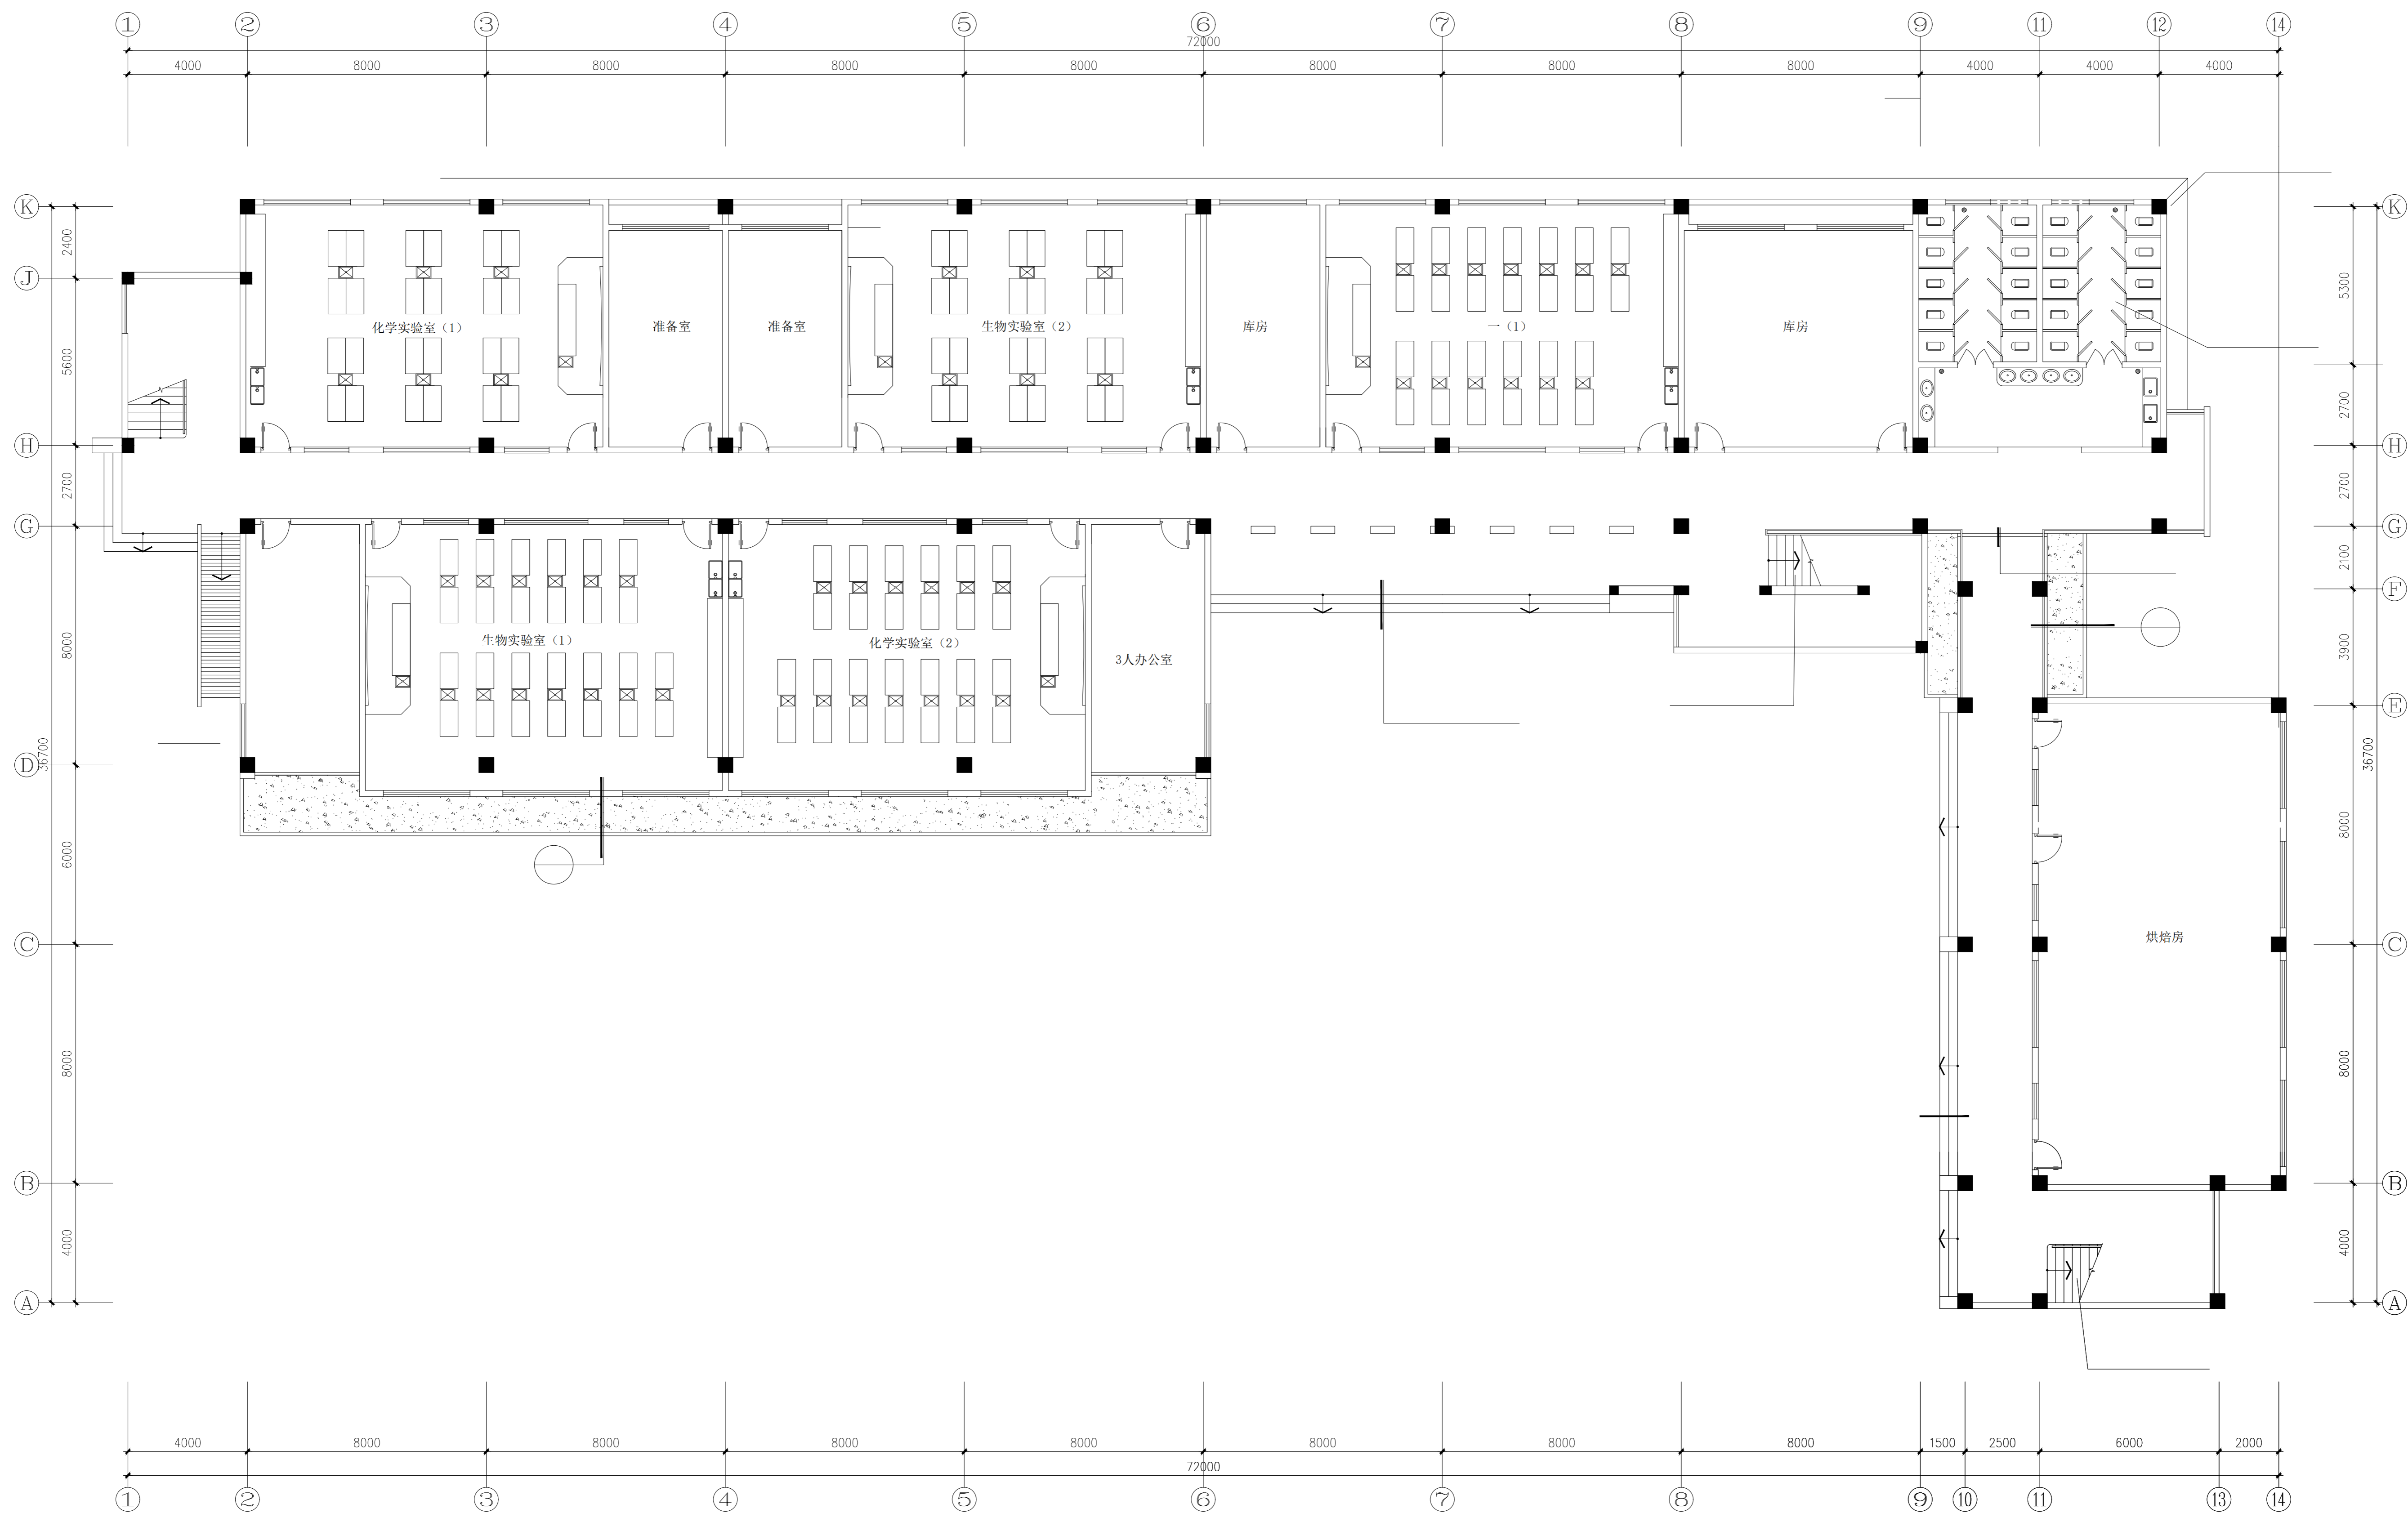


科技楼一层平面



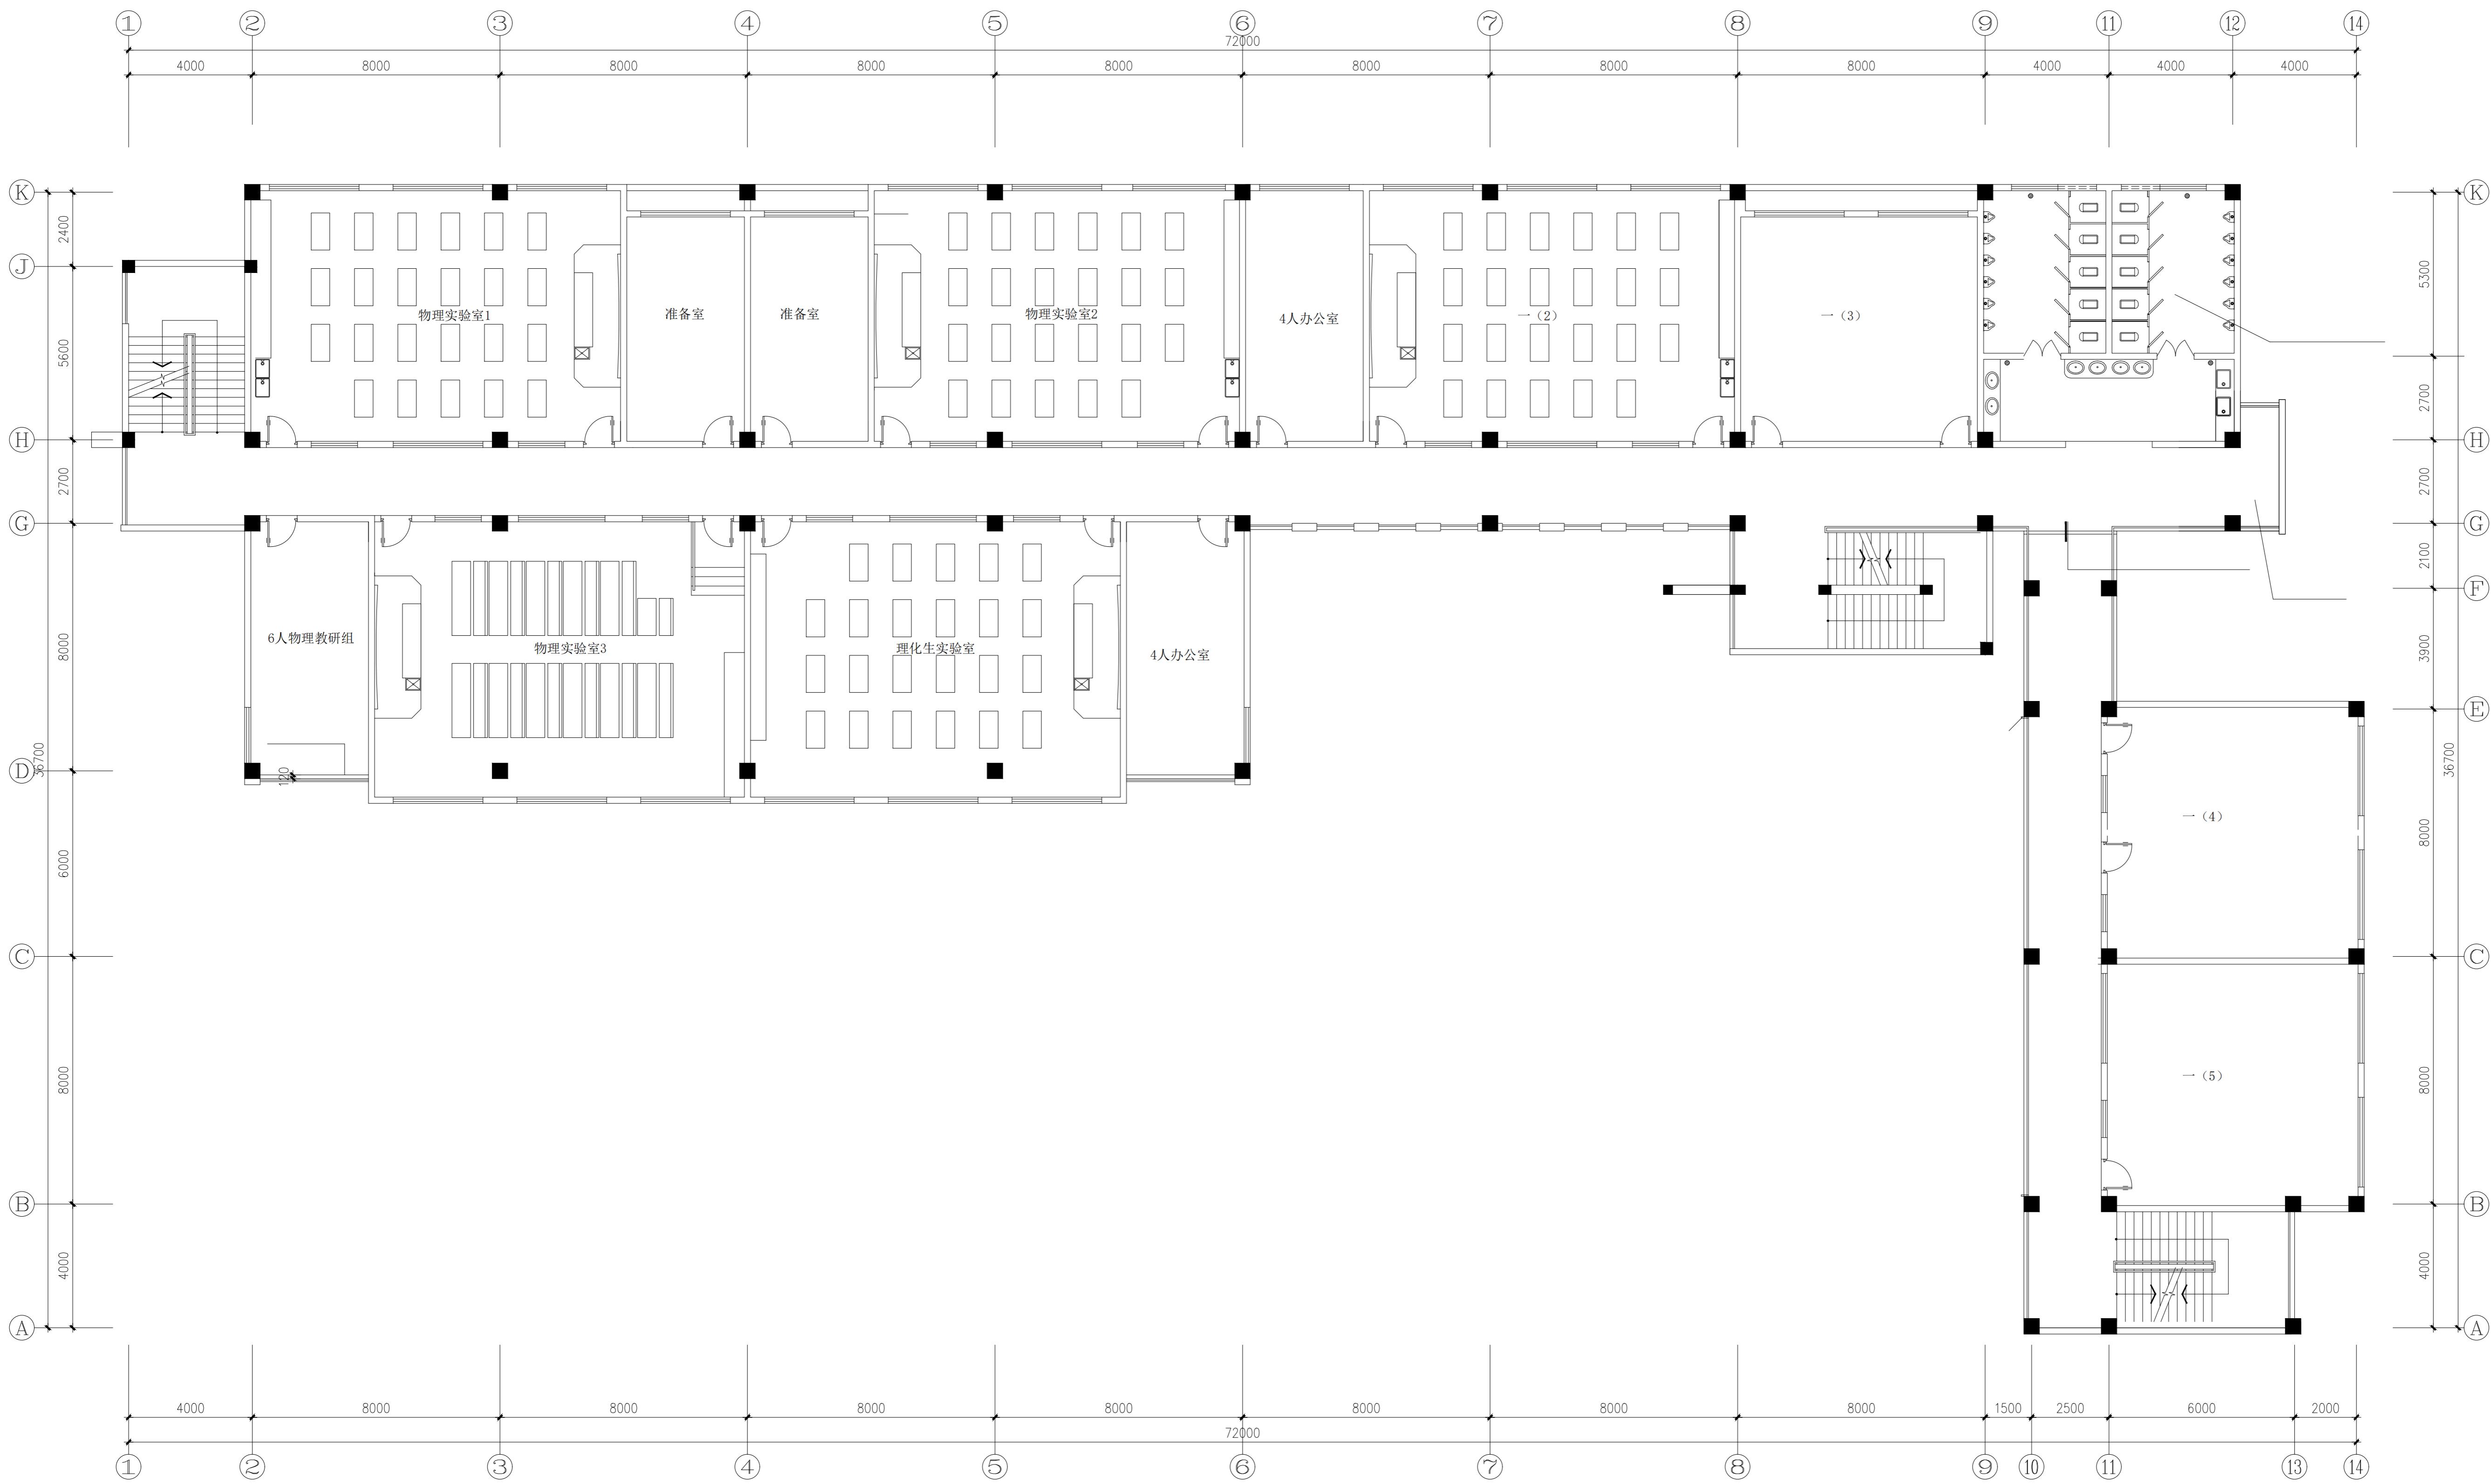


科技楼二层平面



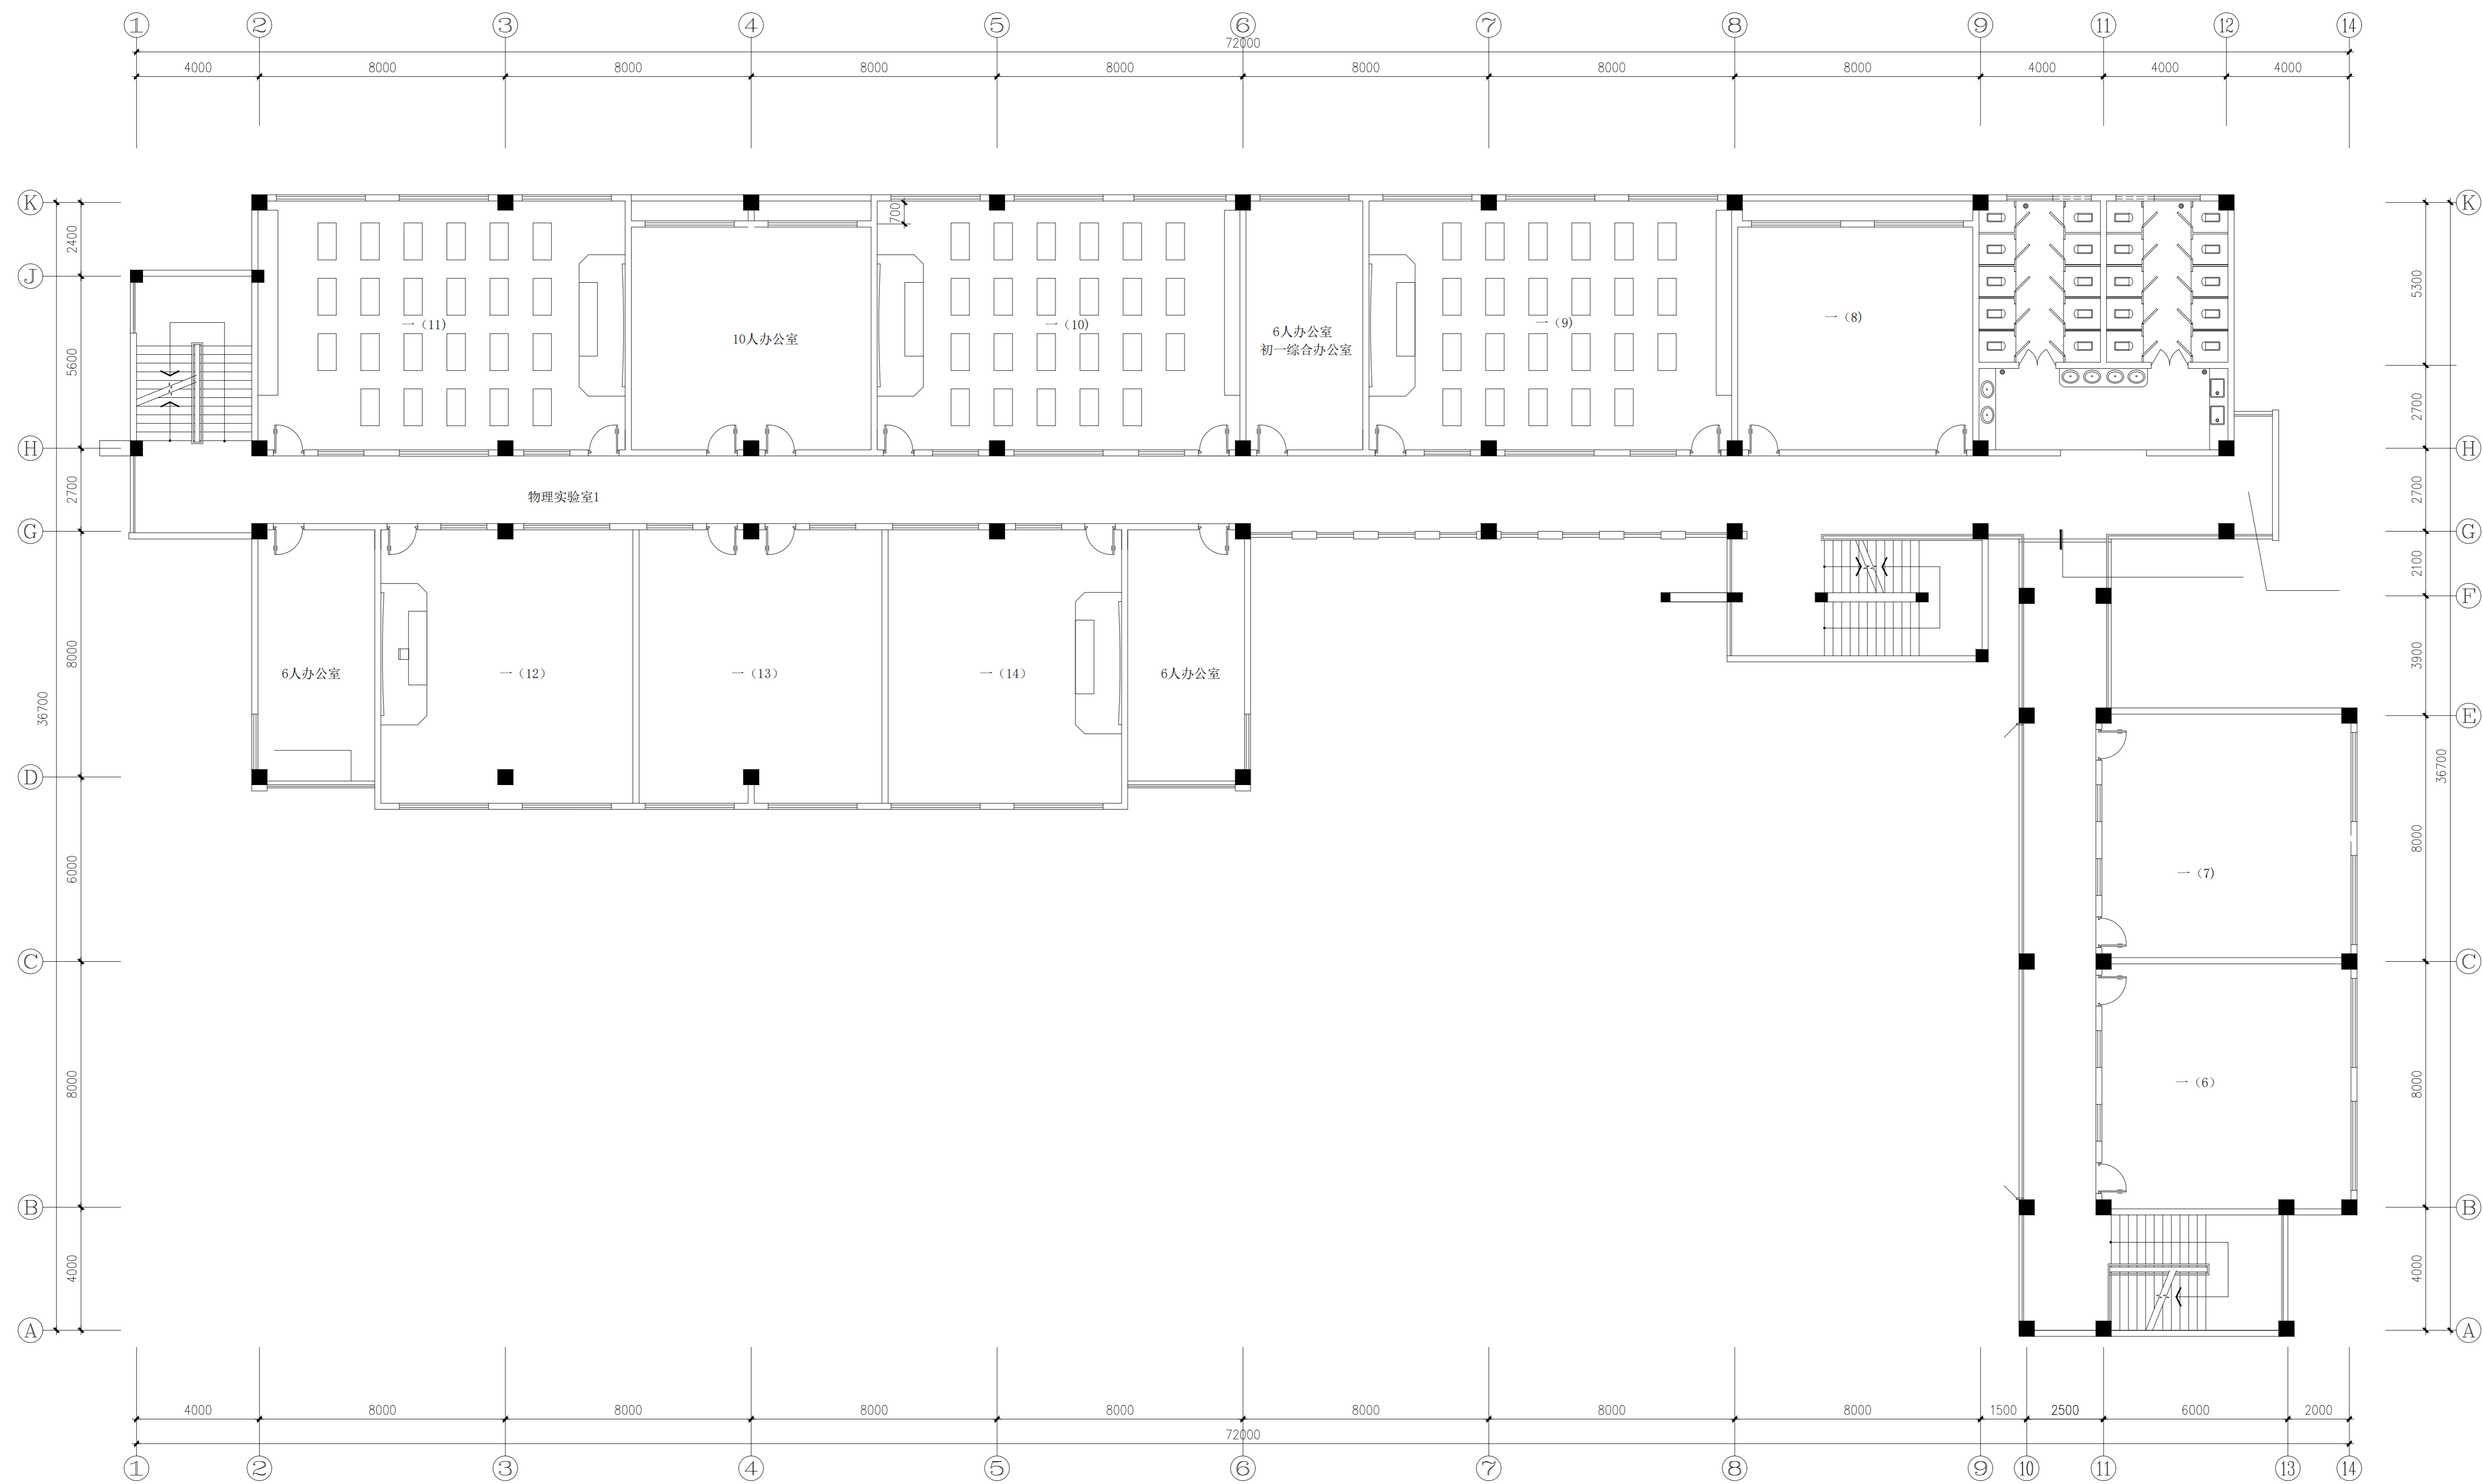




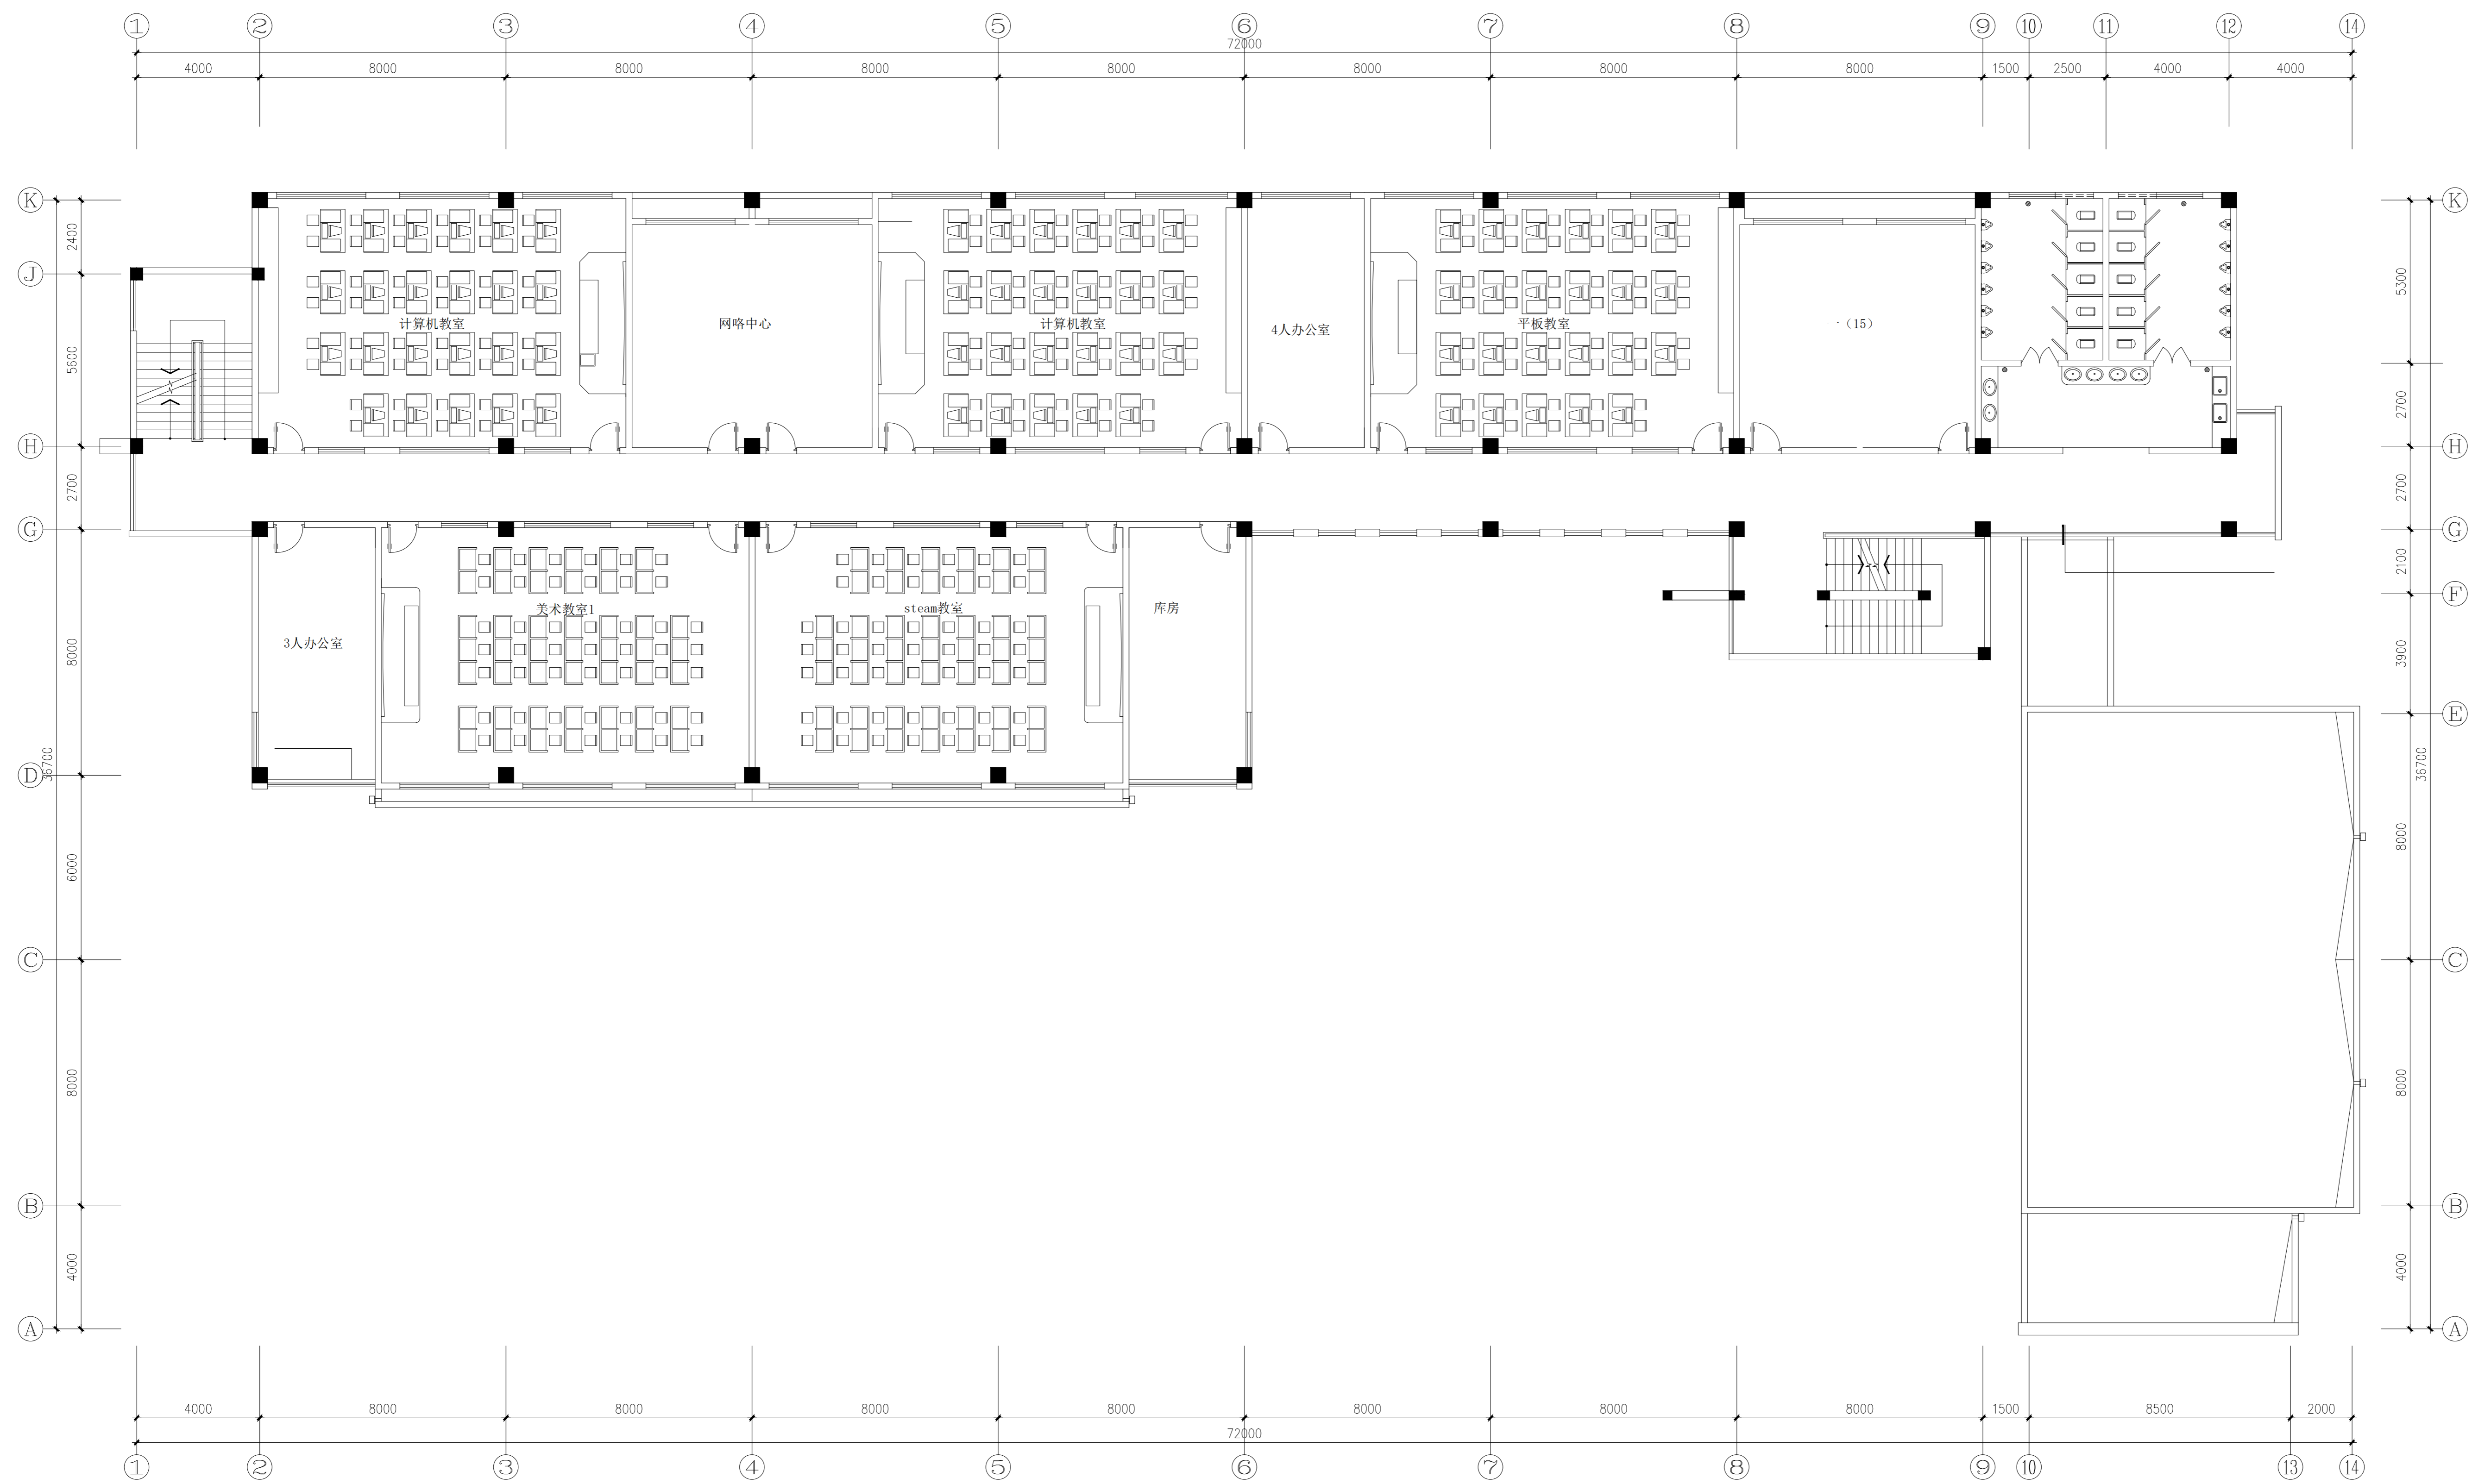

科技楼四层平面



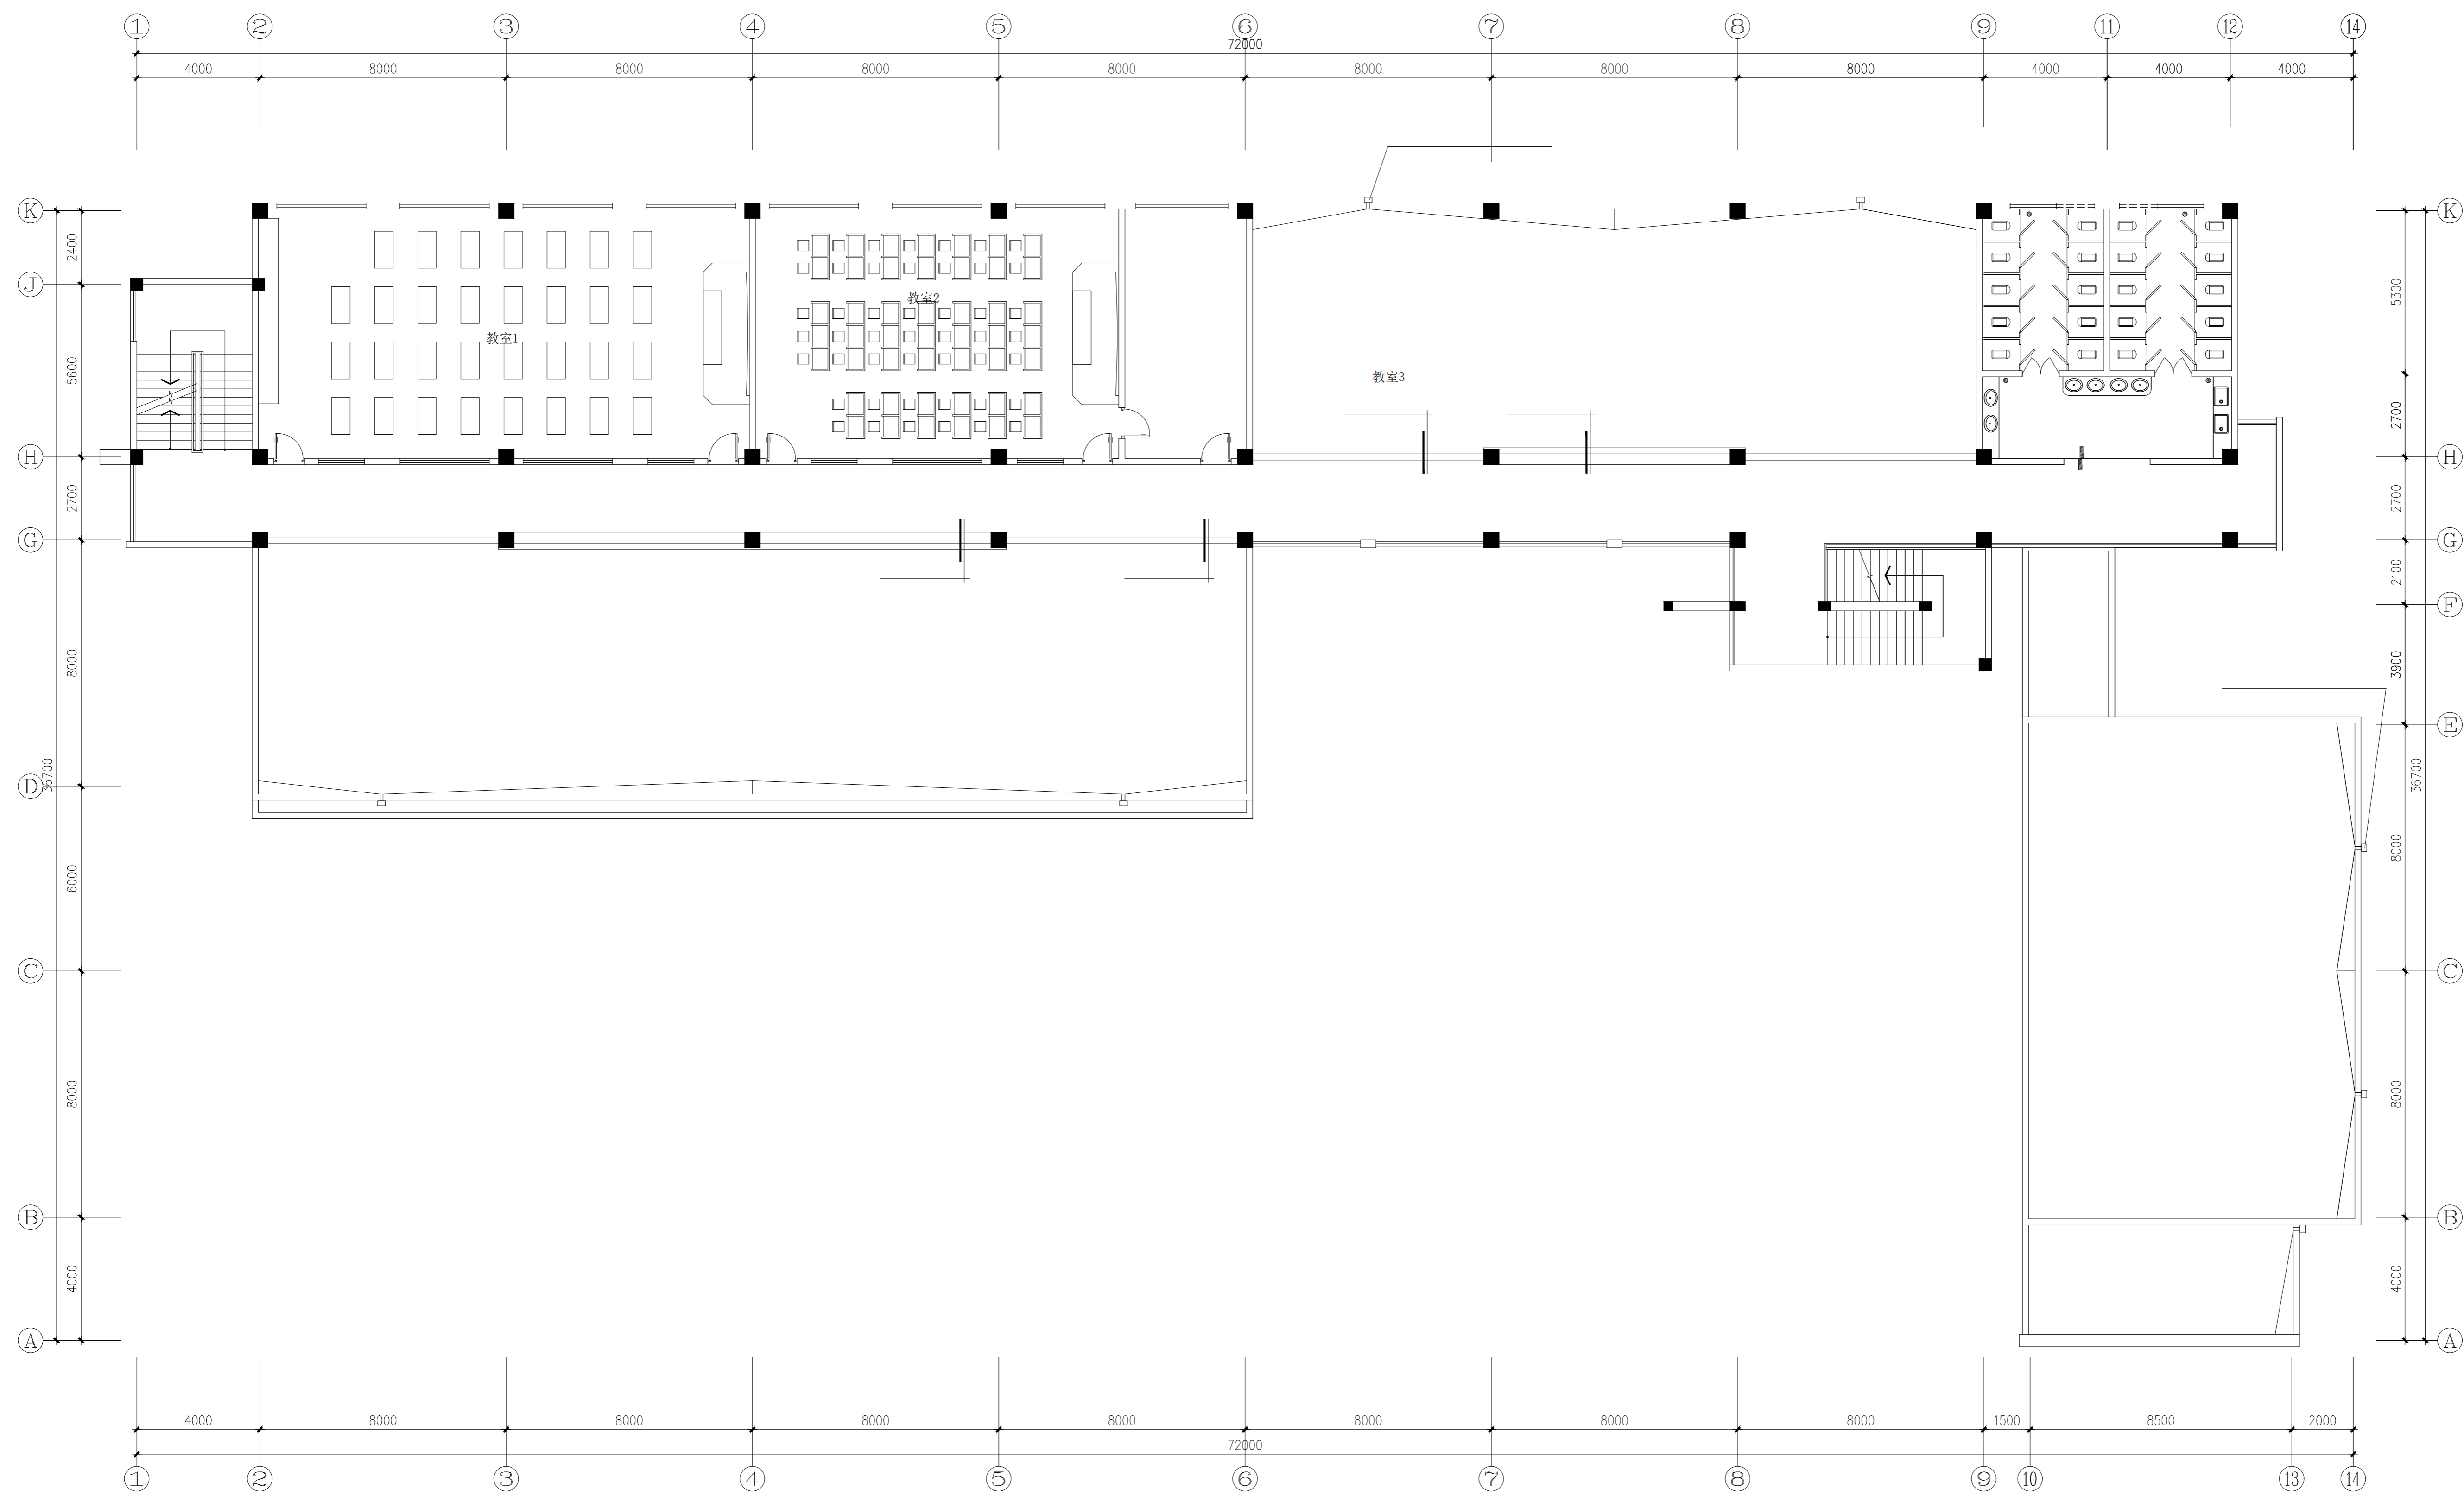

科技楼五层平面