




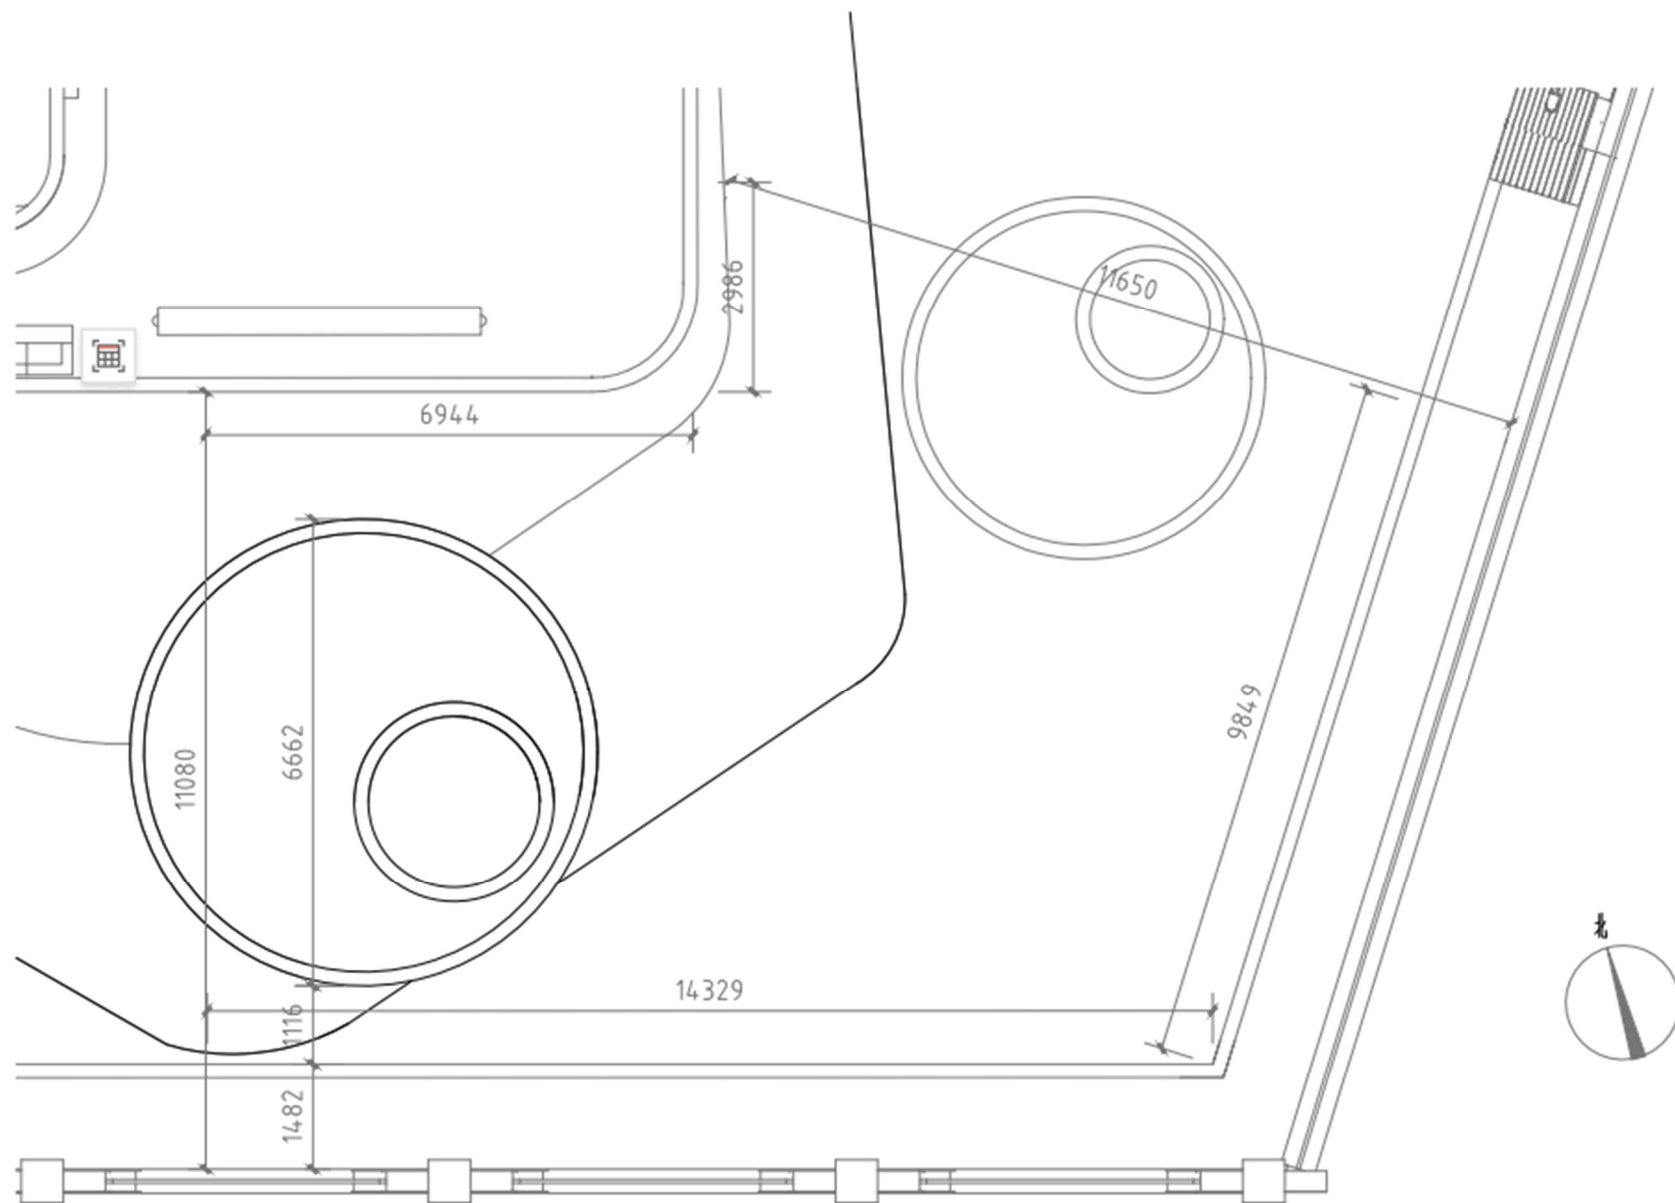

园特路幼儿园户外场地尺寸示意图