



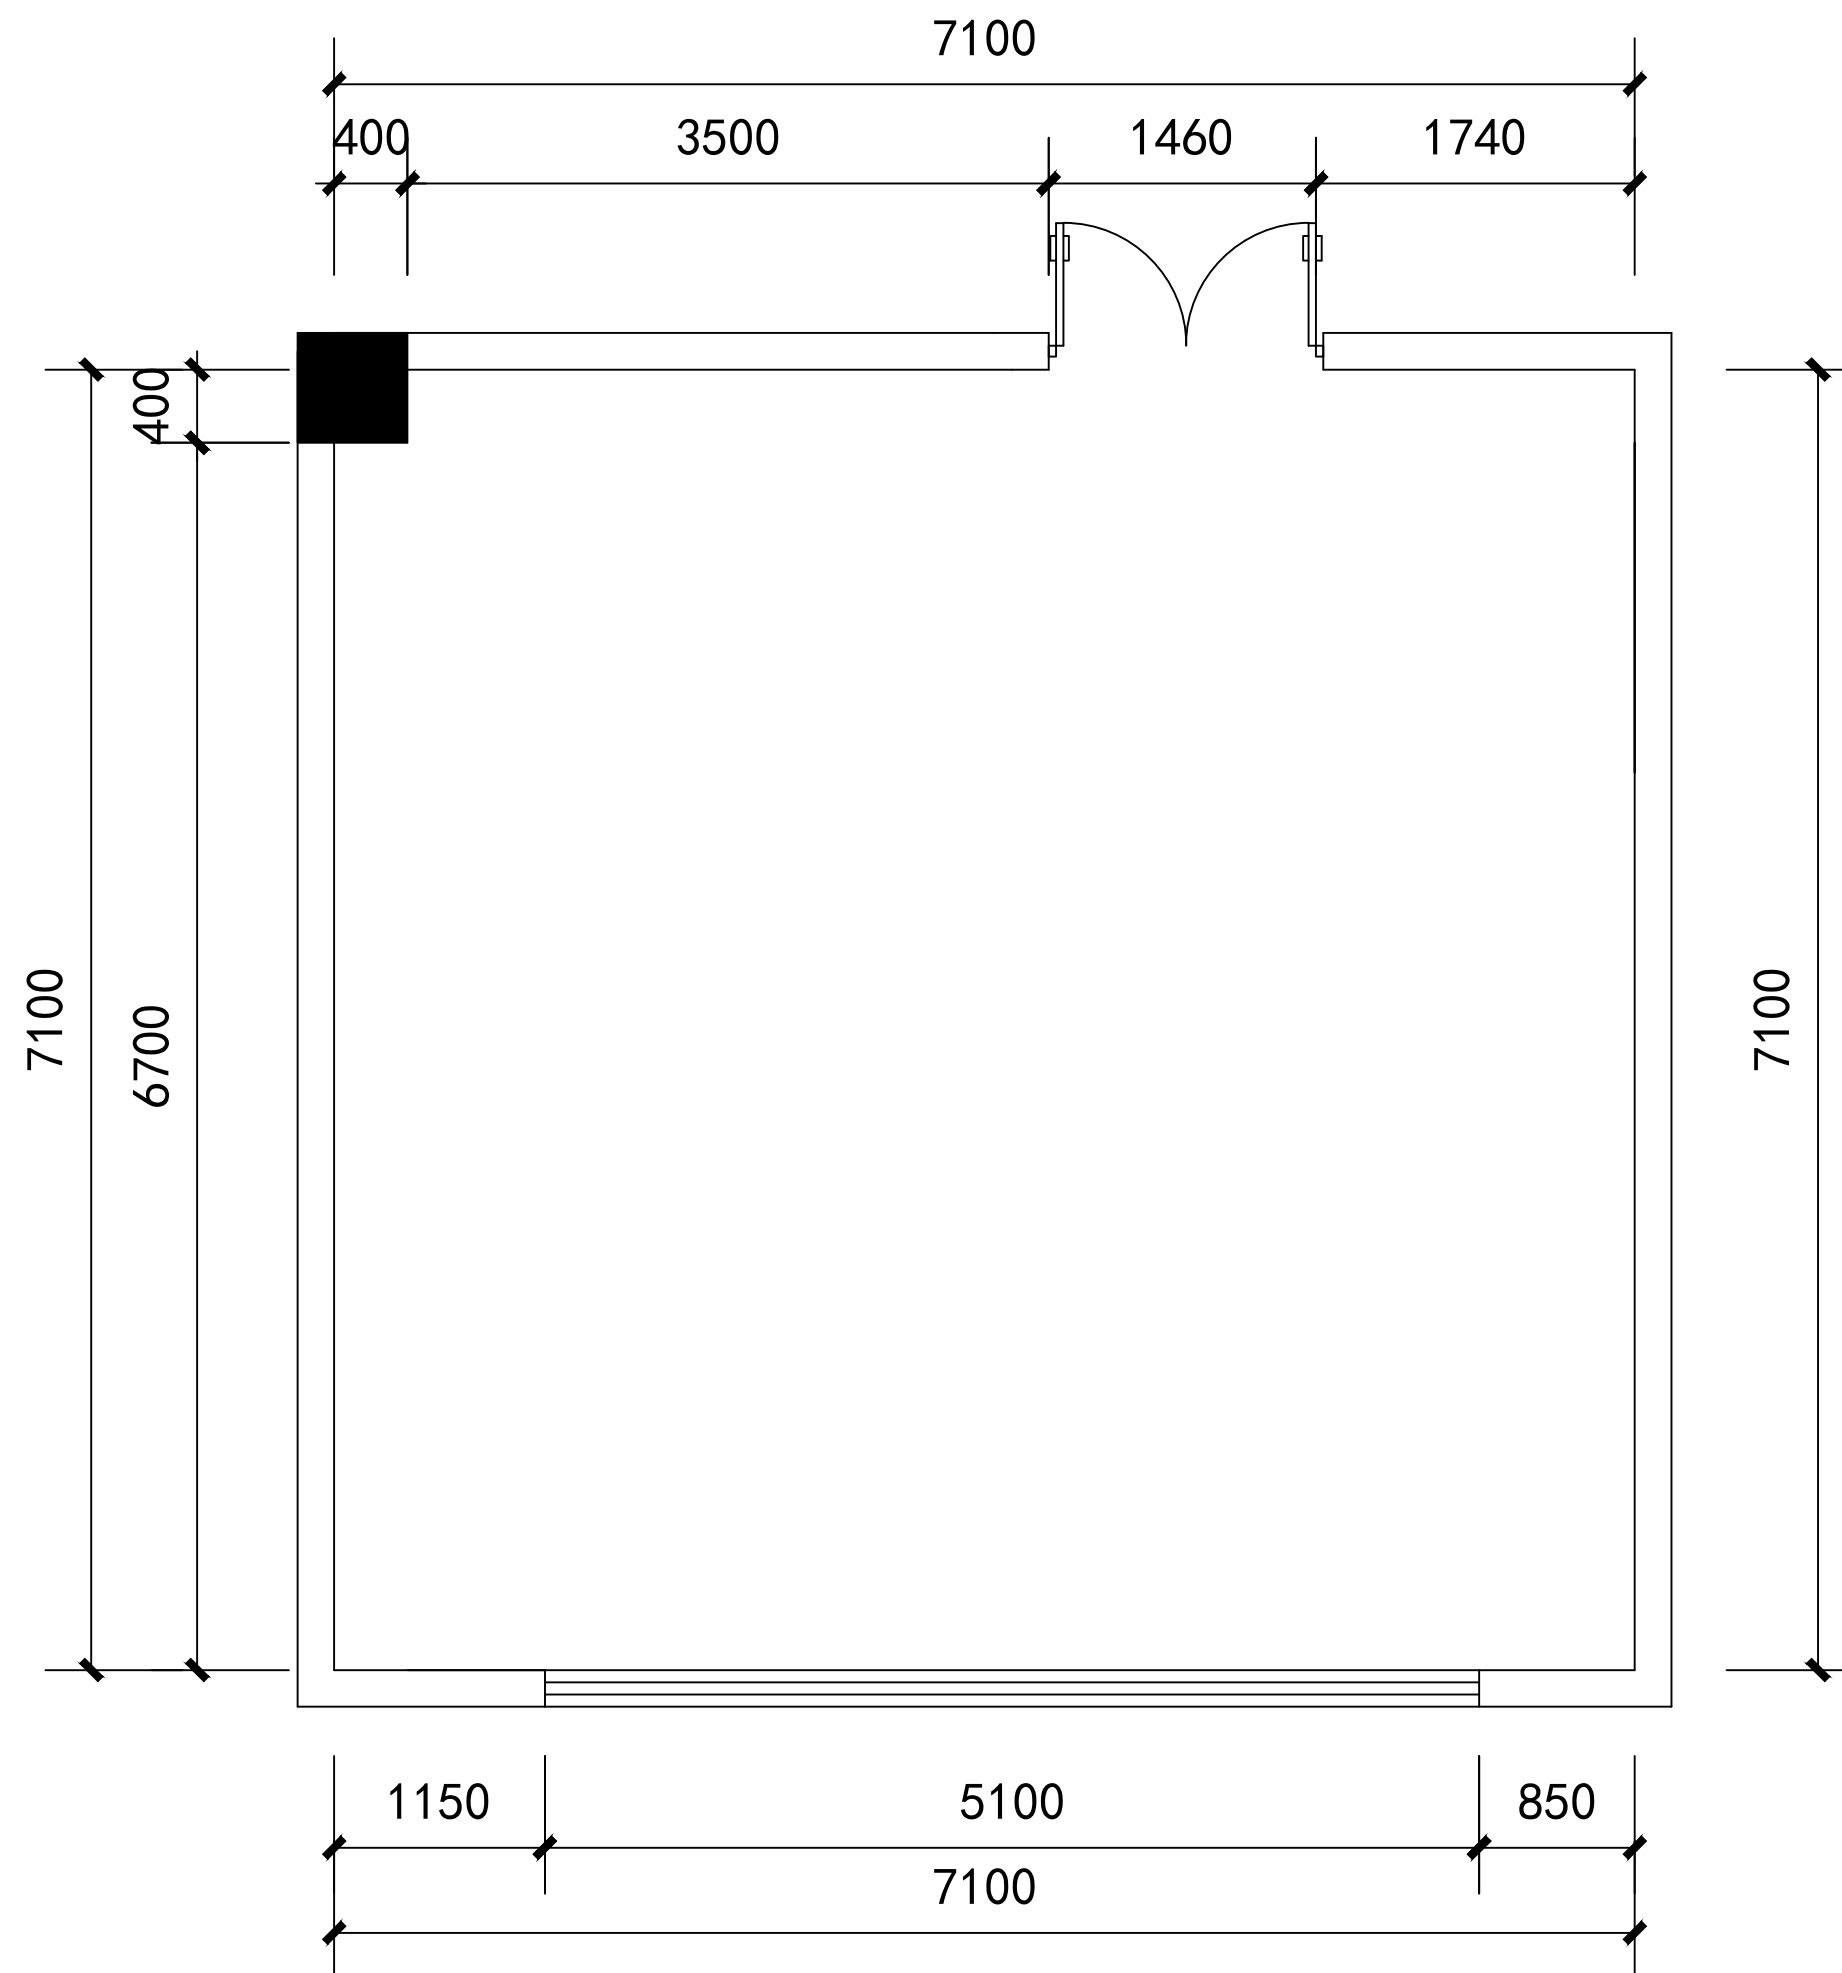

办公室

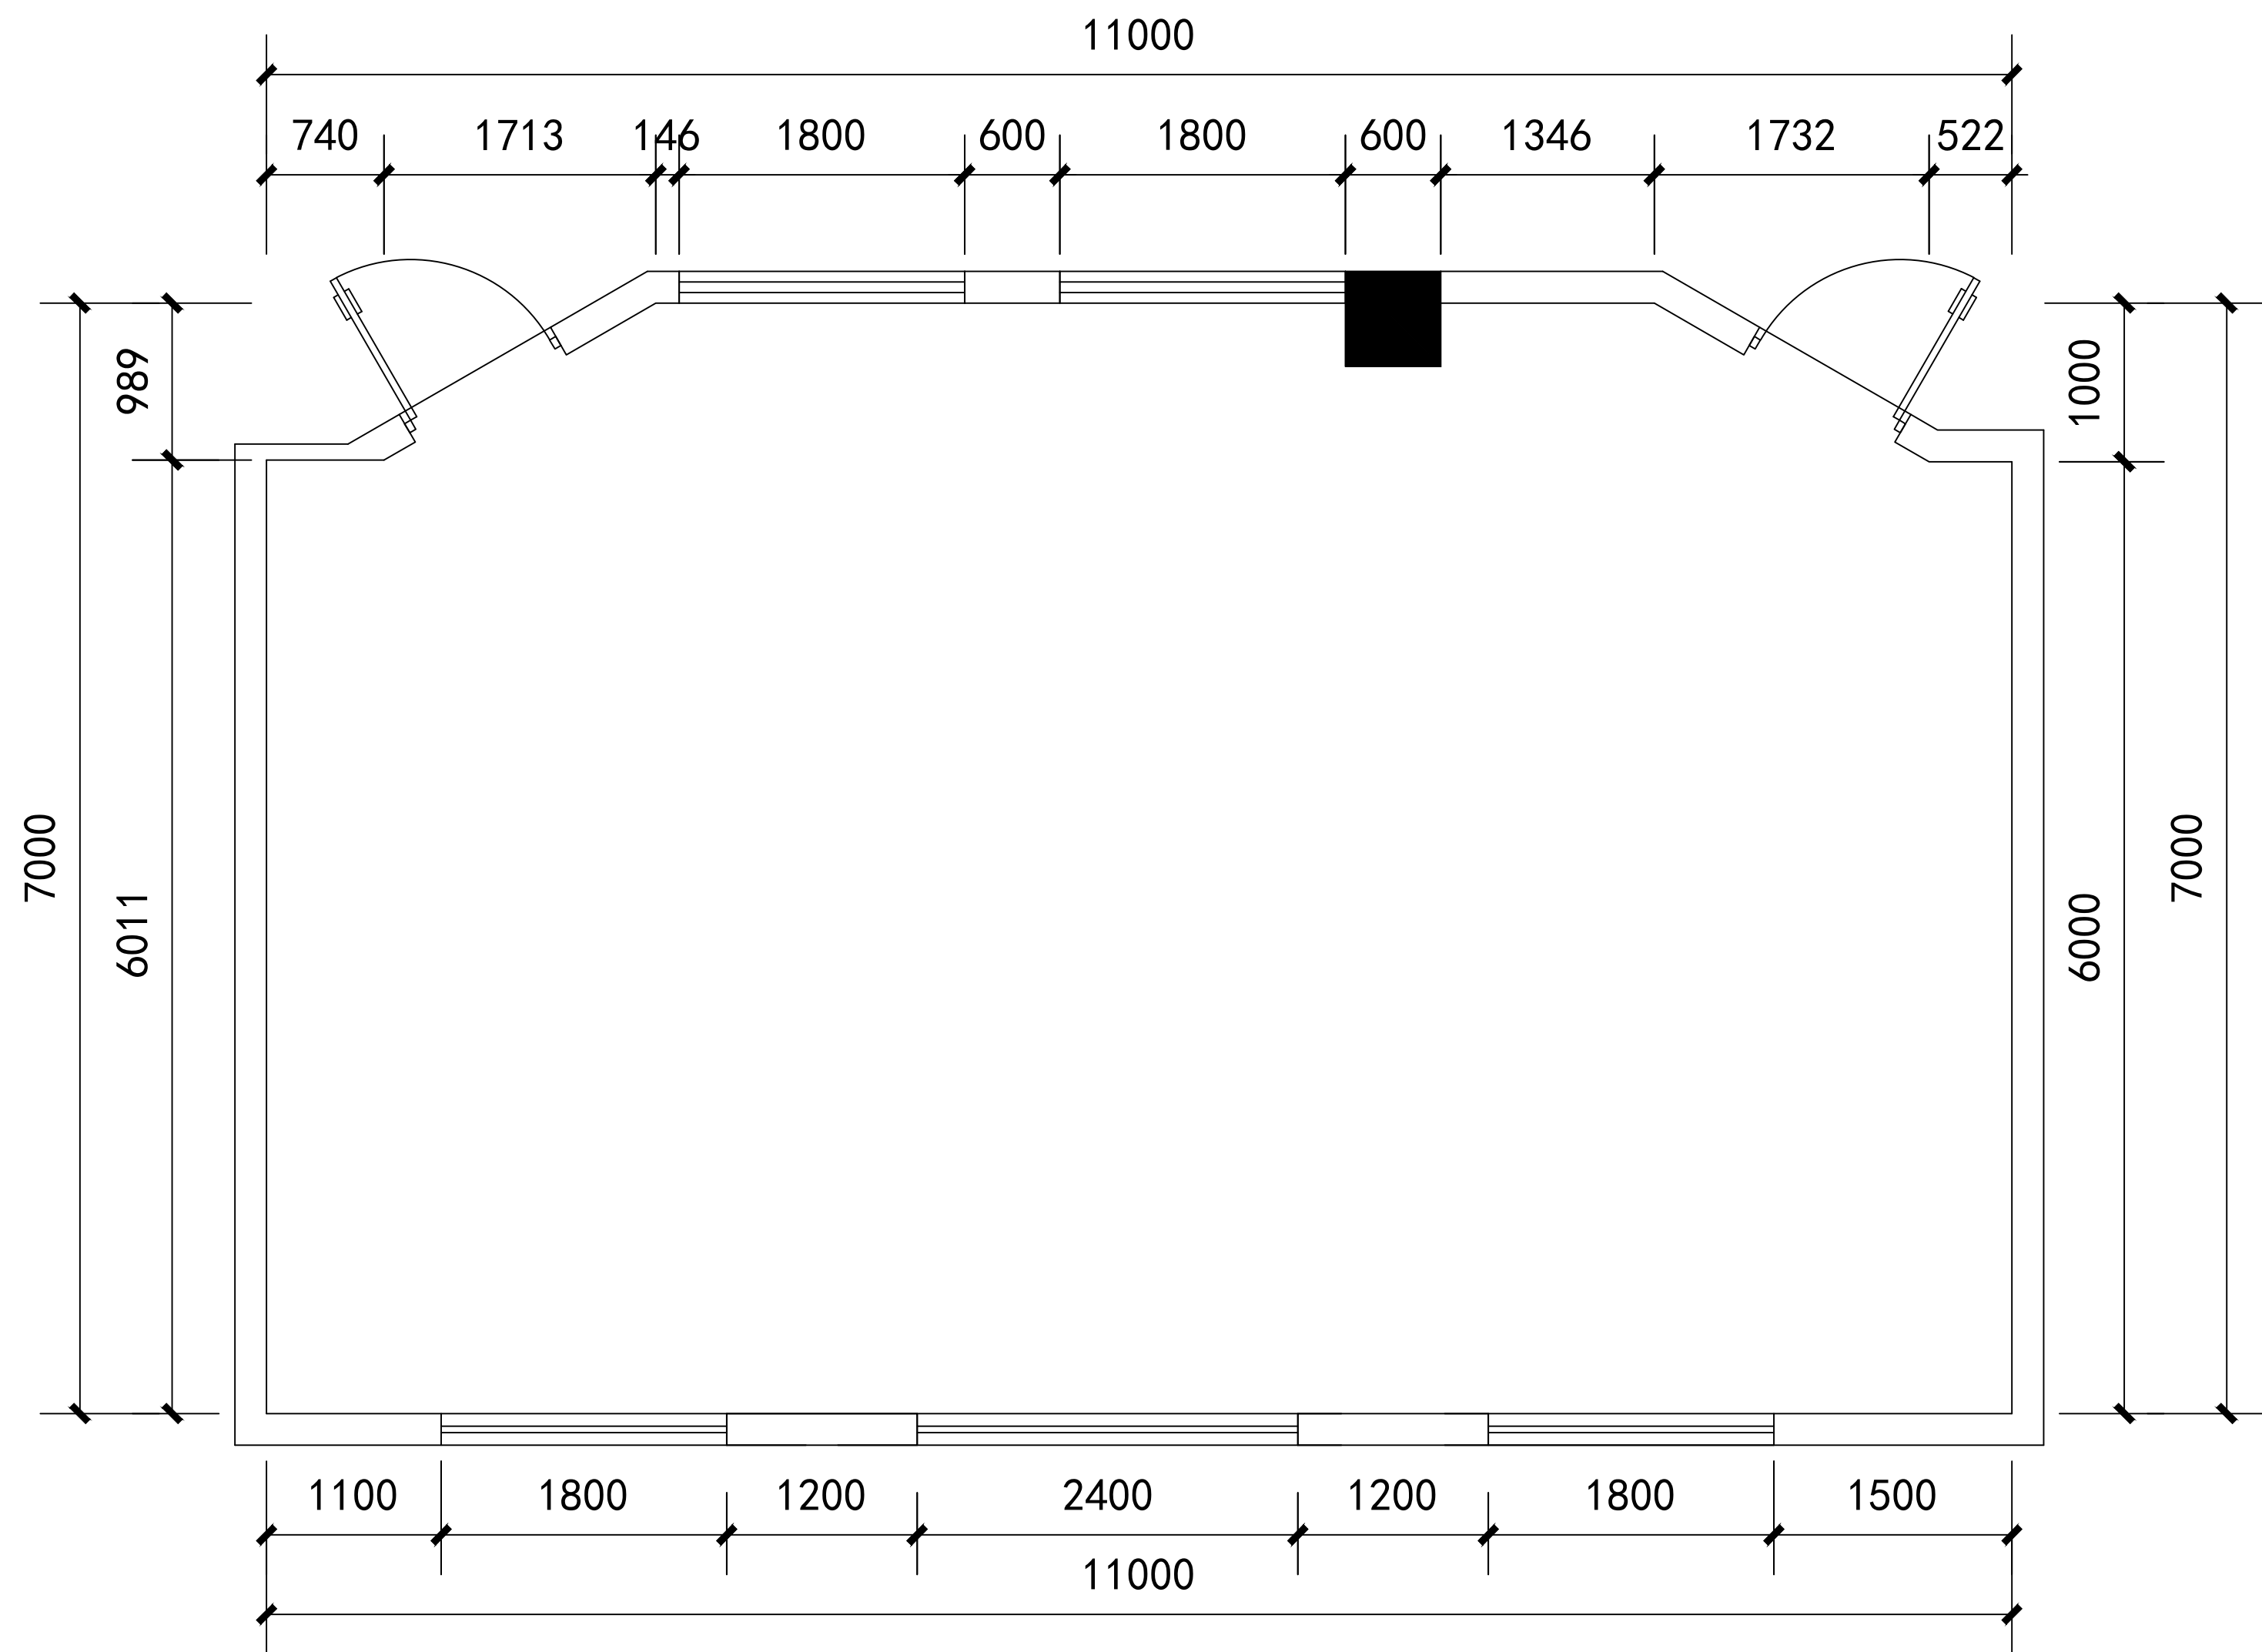

普通教室