




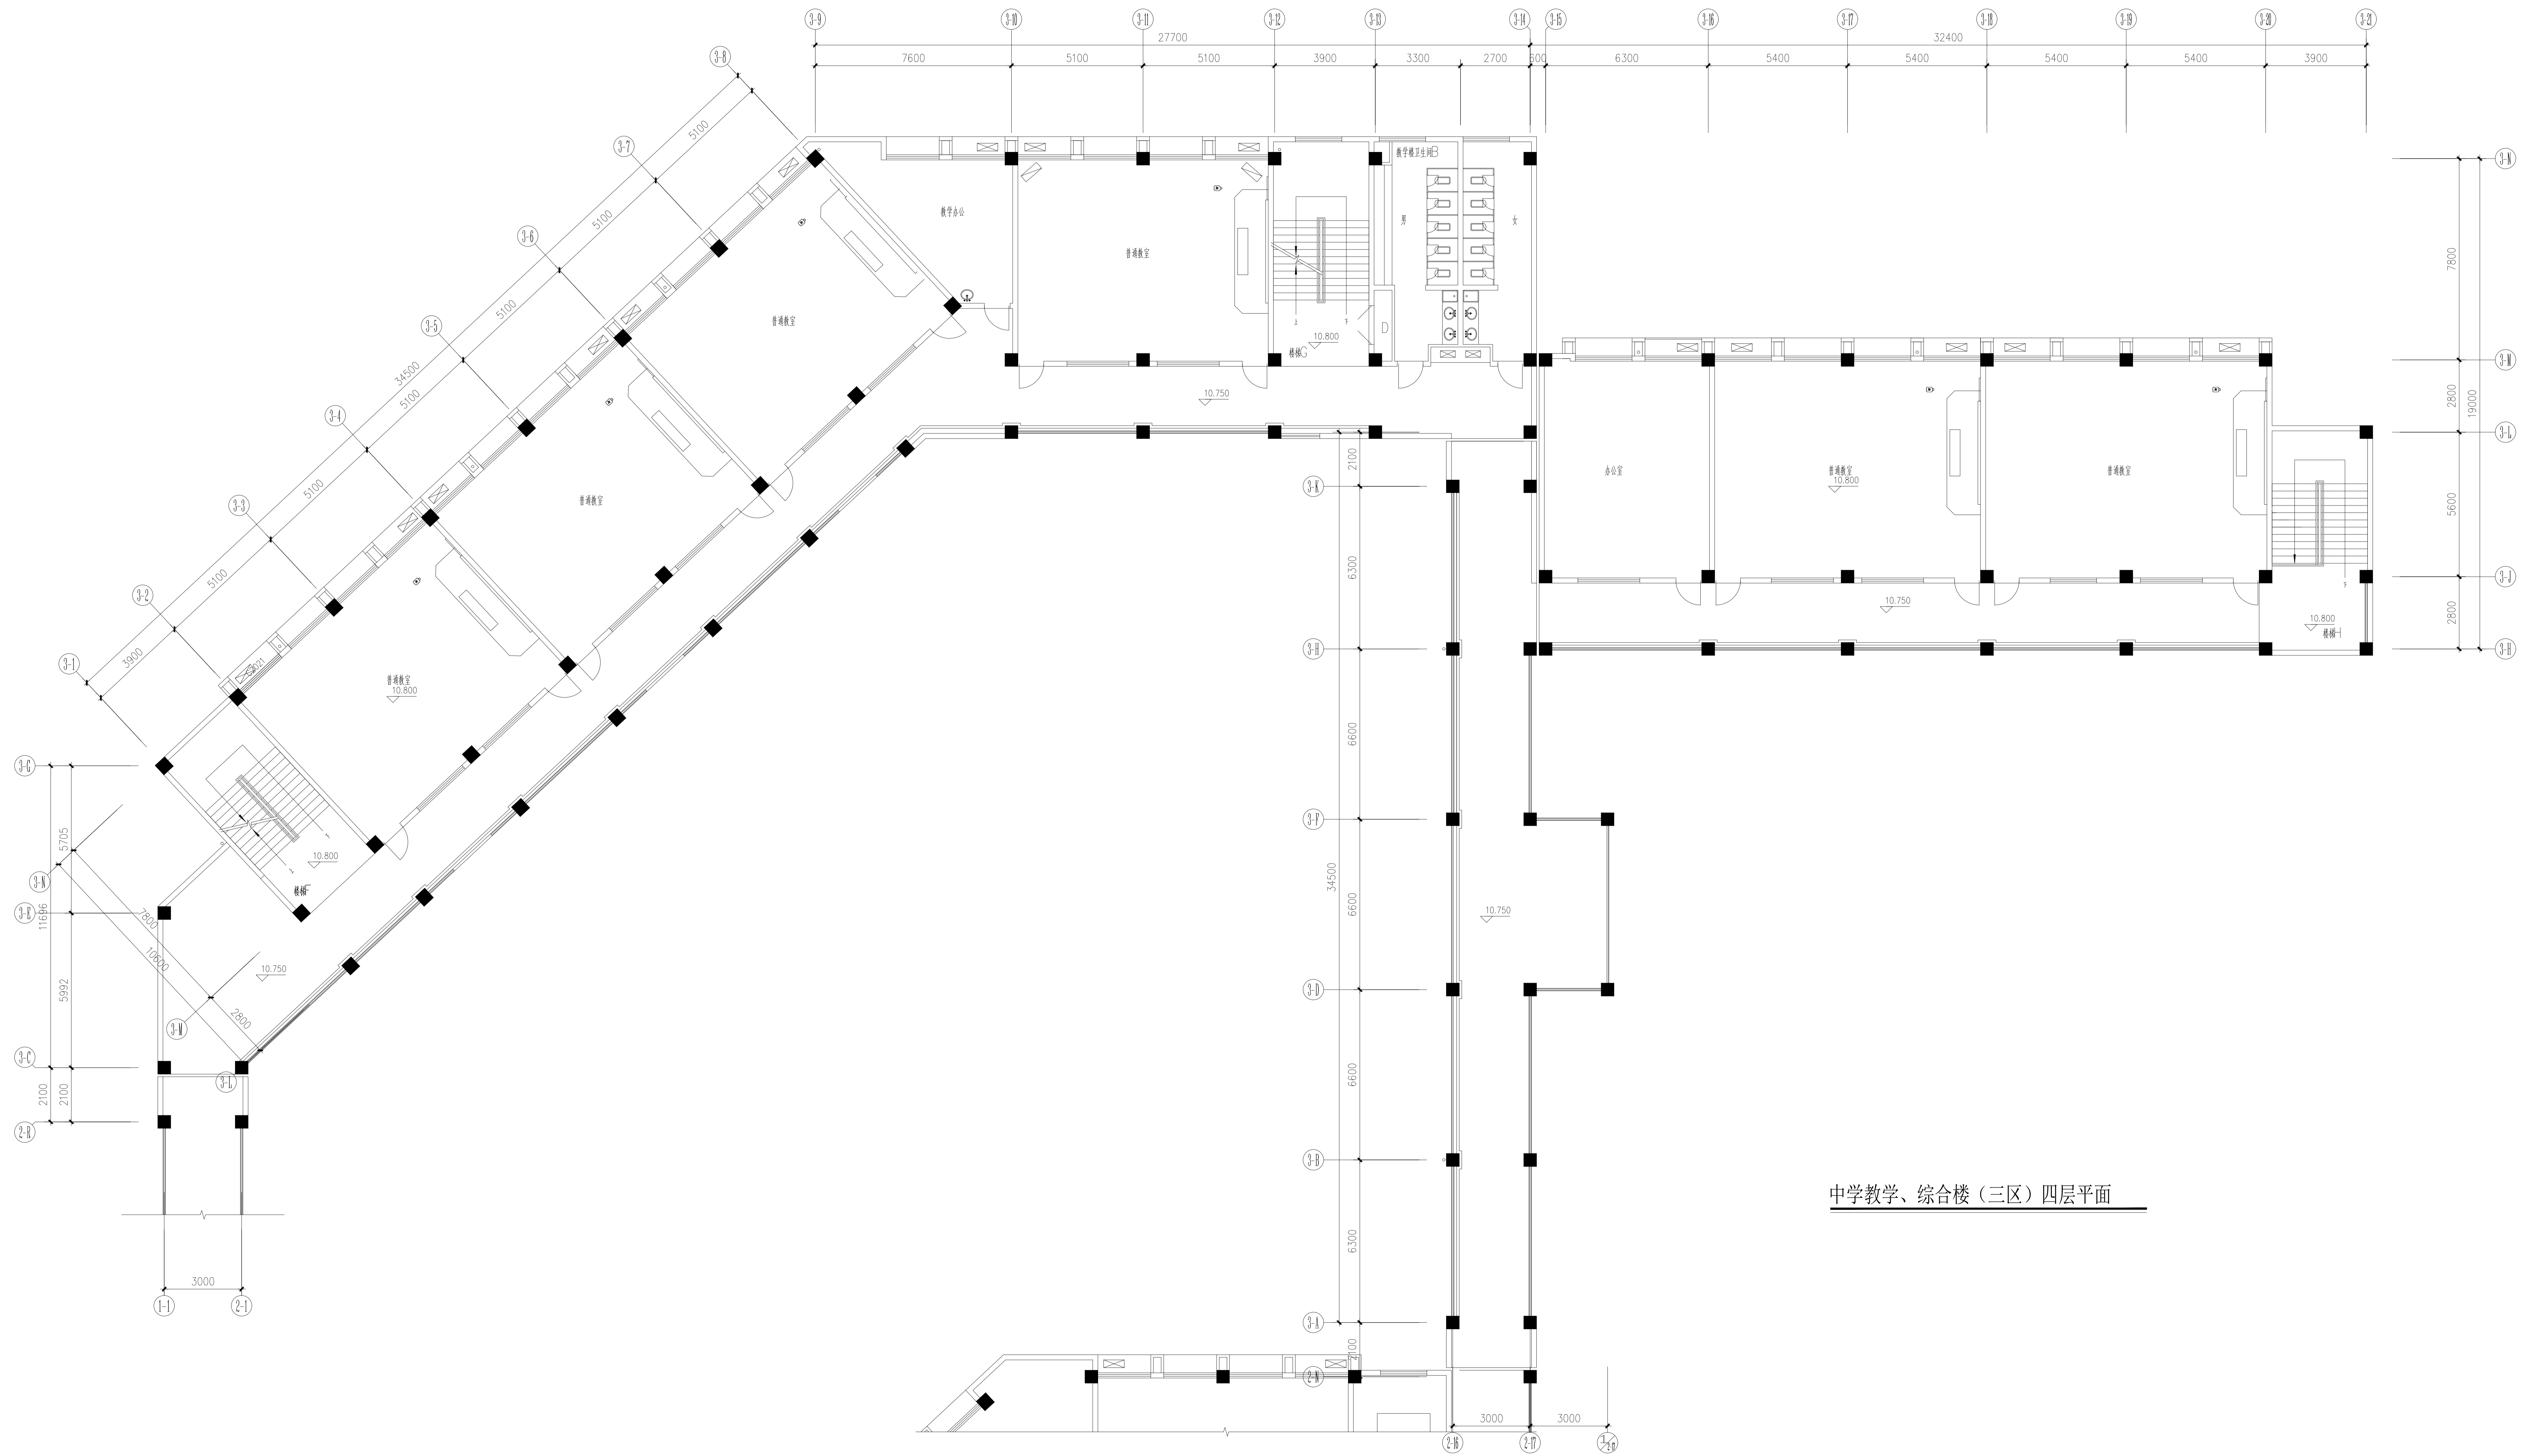


中学教学、综合楼（三区）四层平面

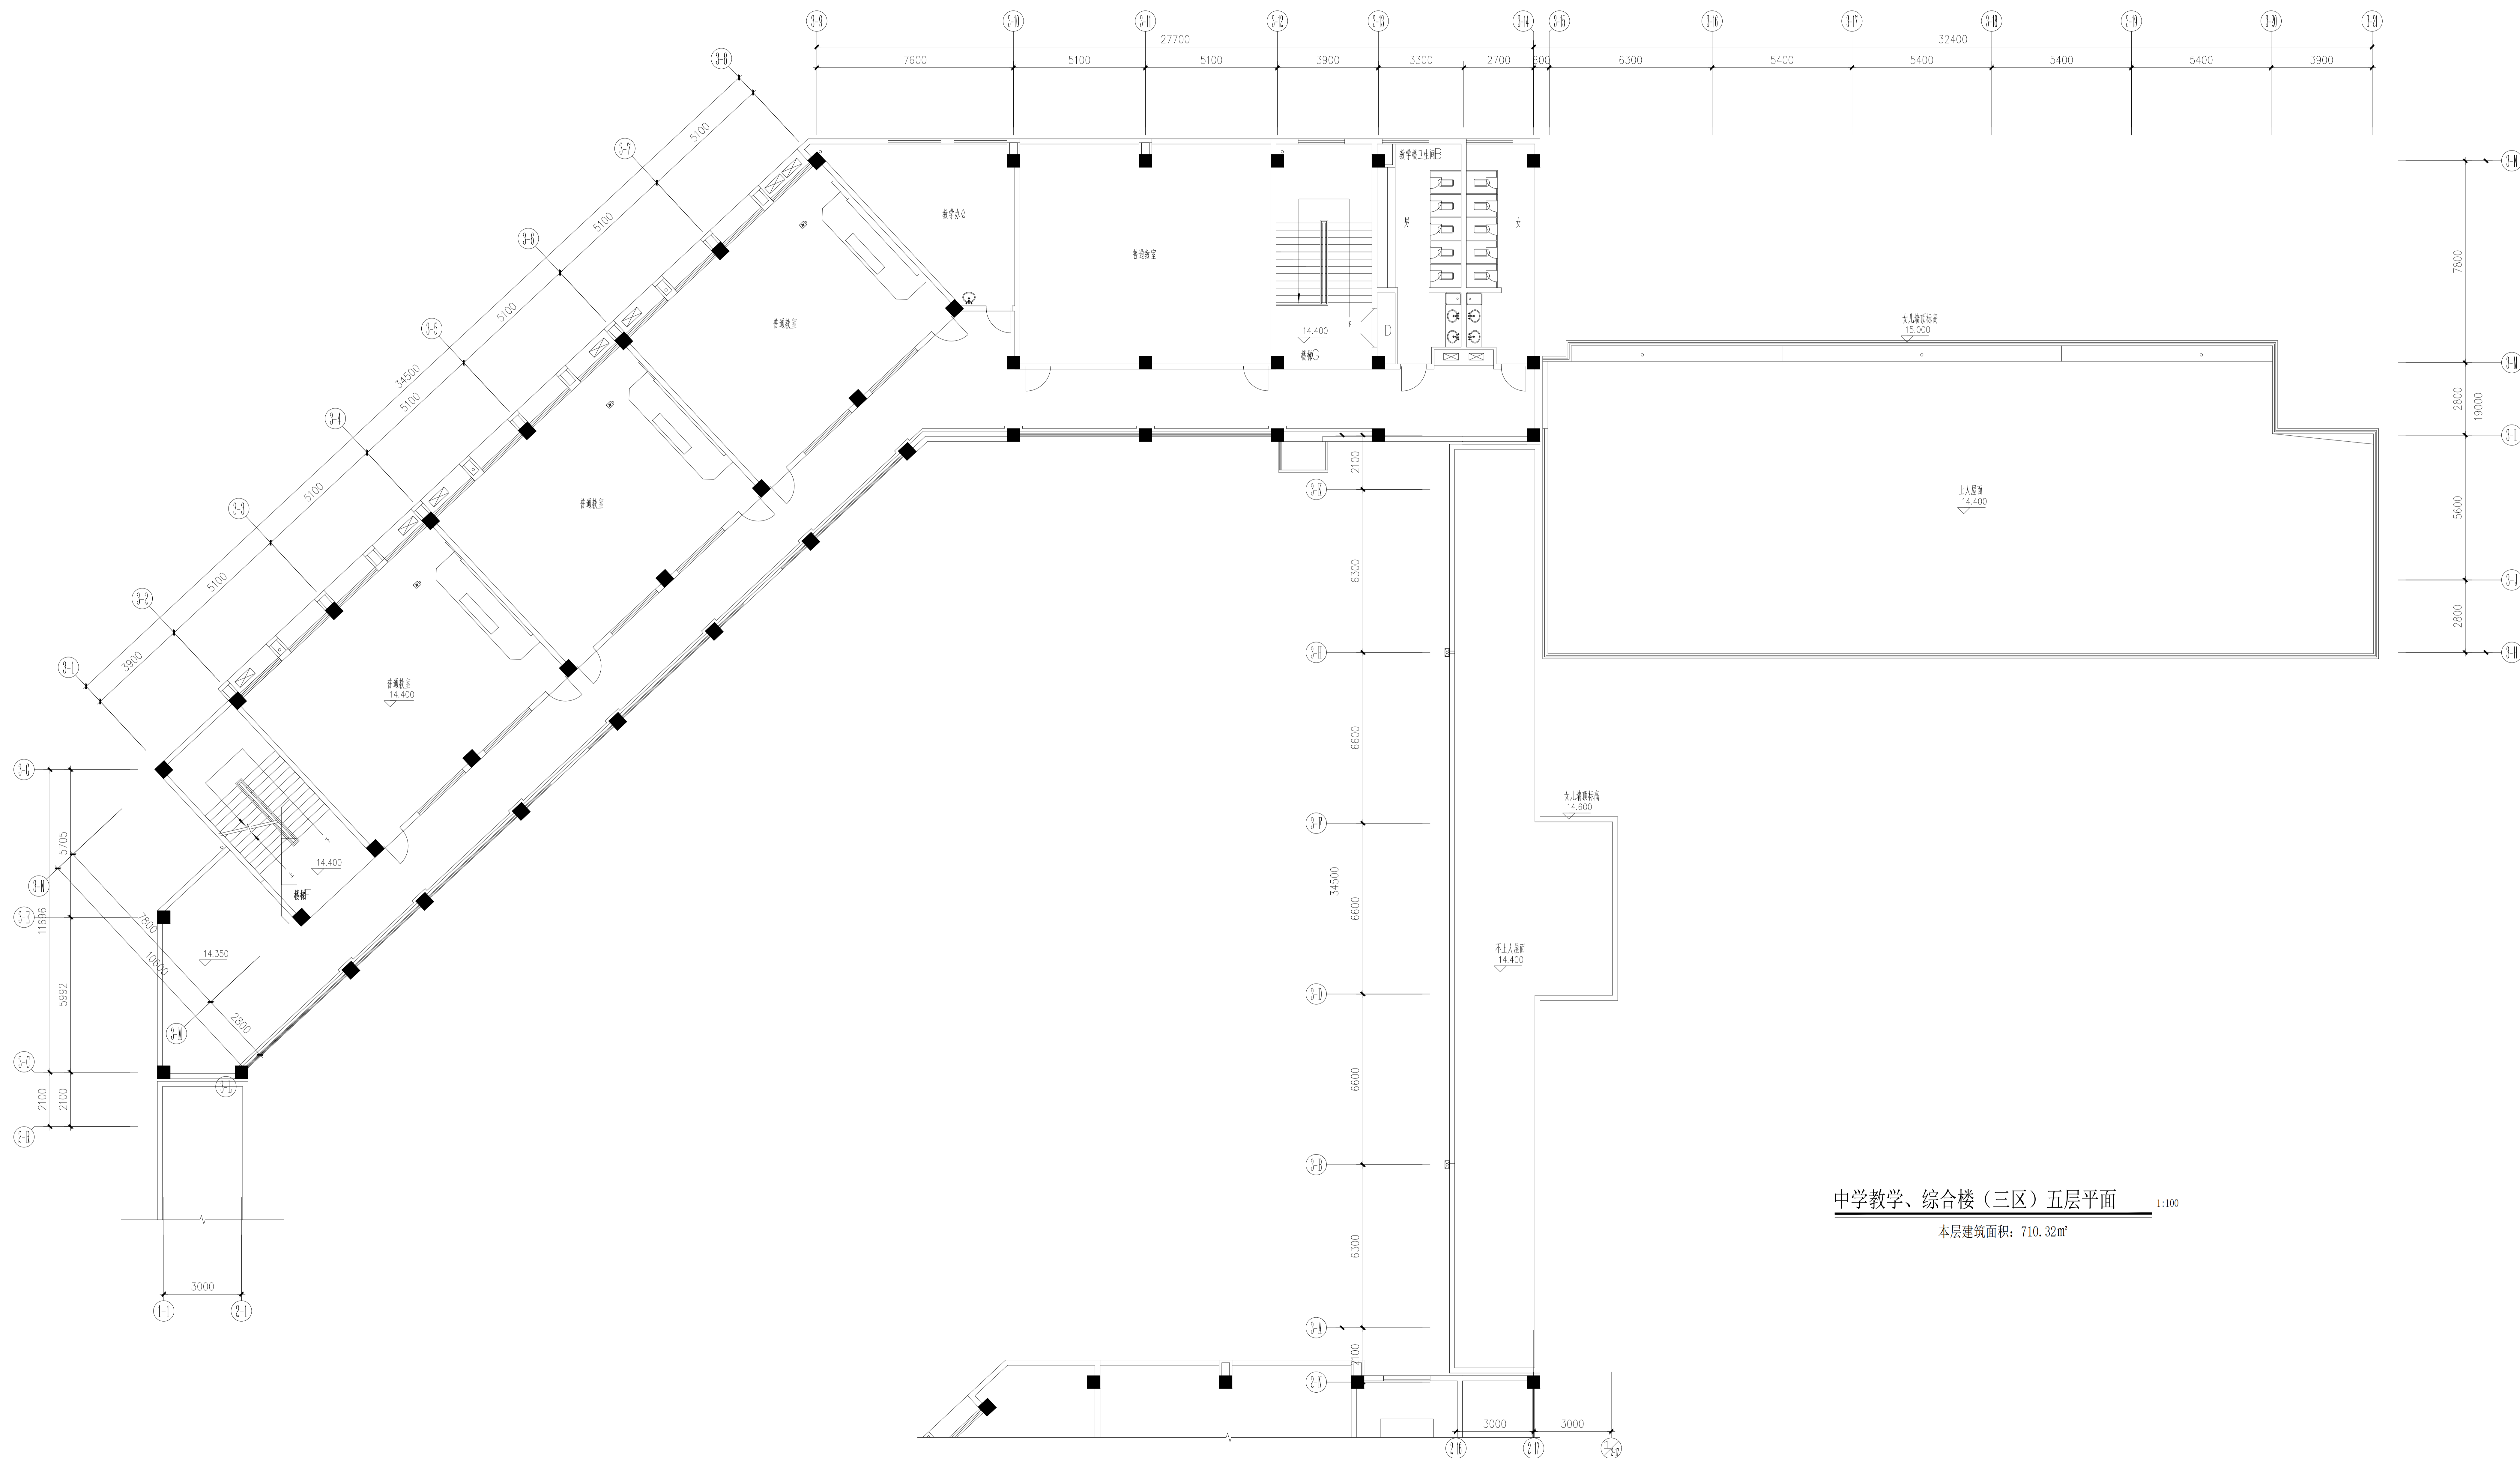


中学教学、综合楼（三区）五层平面 1:100
本层建筑面积：710.32m²

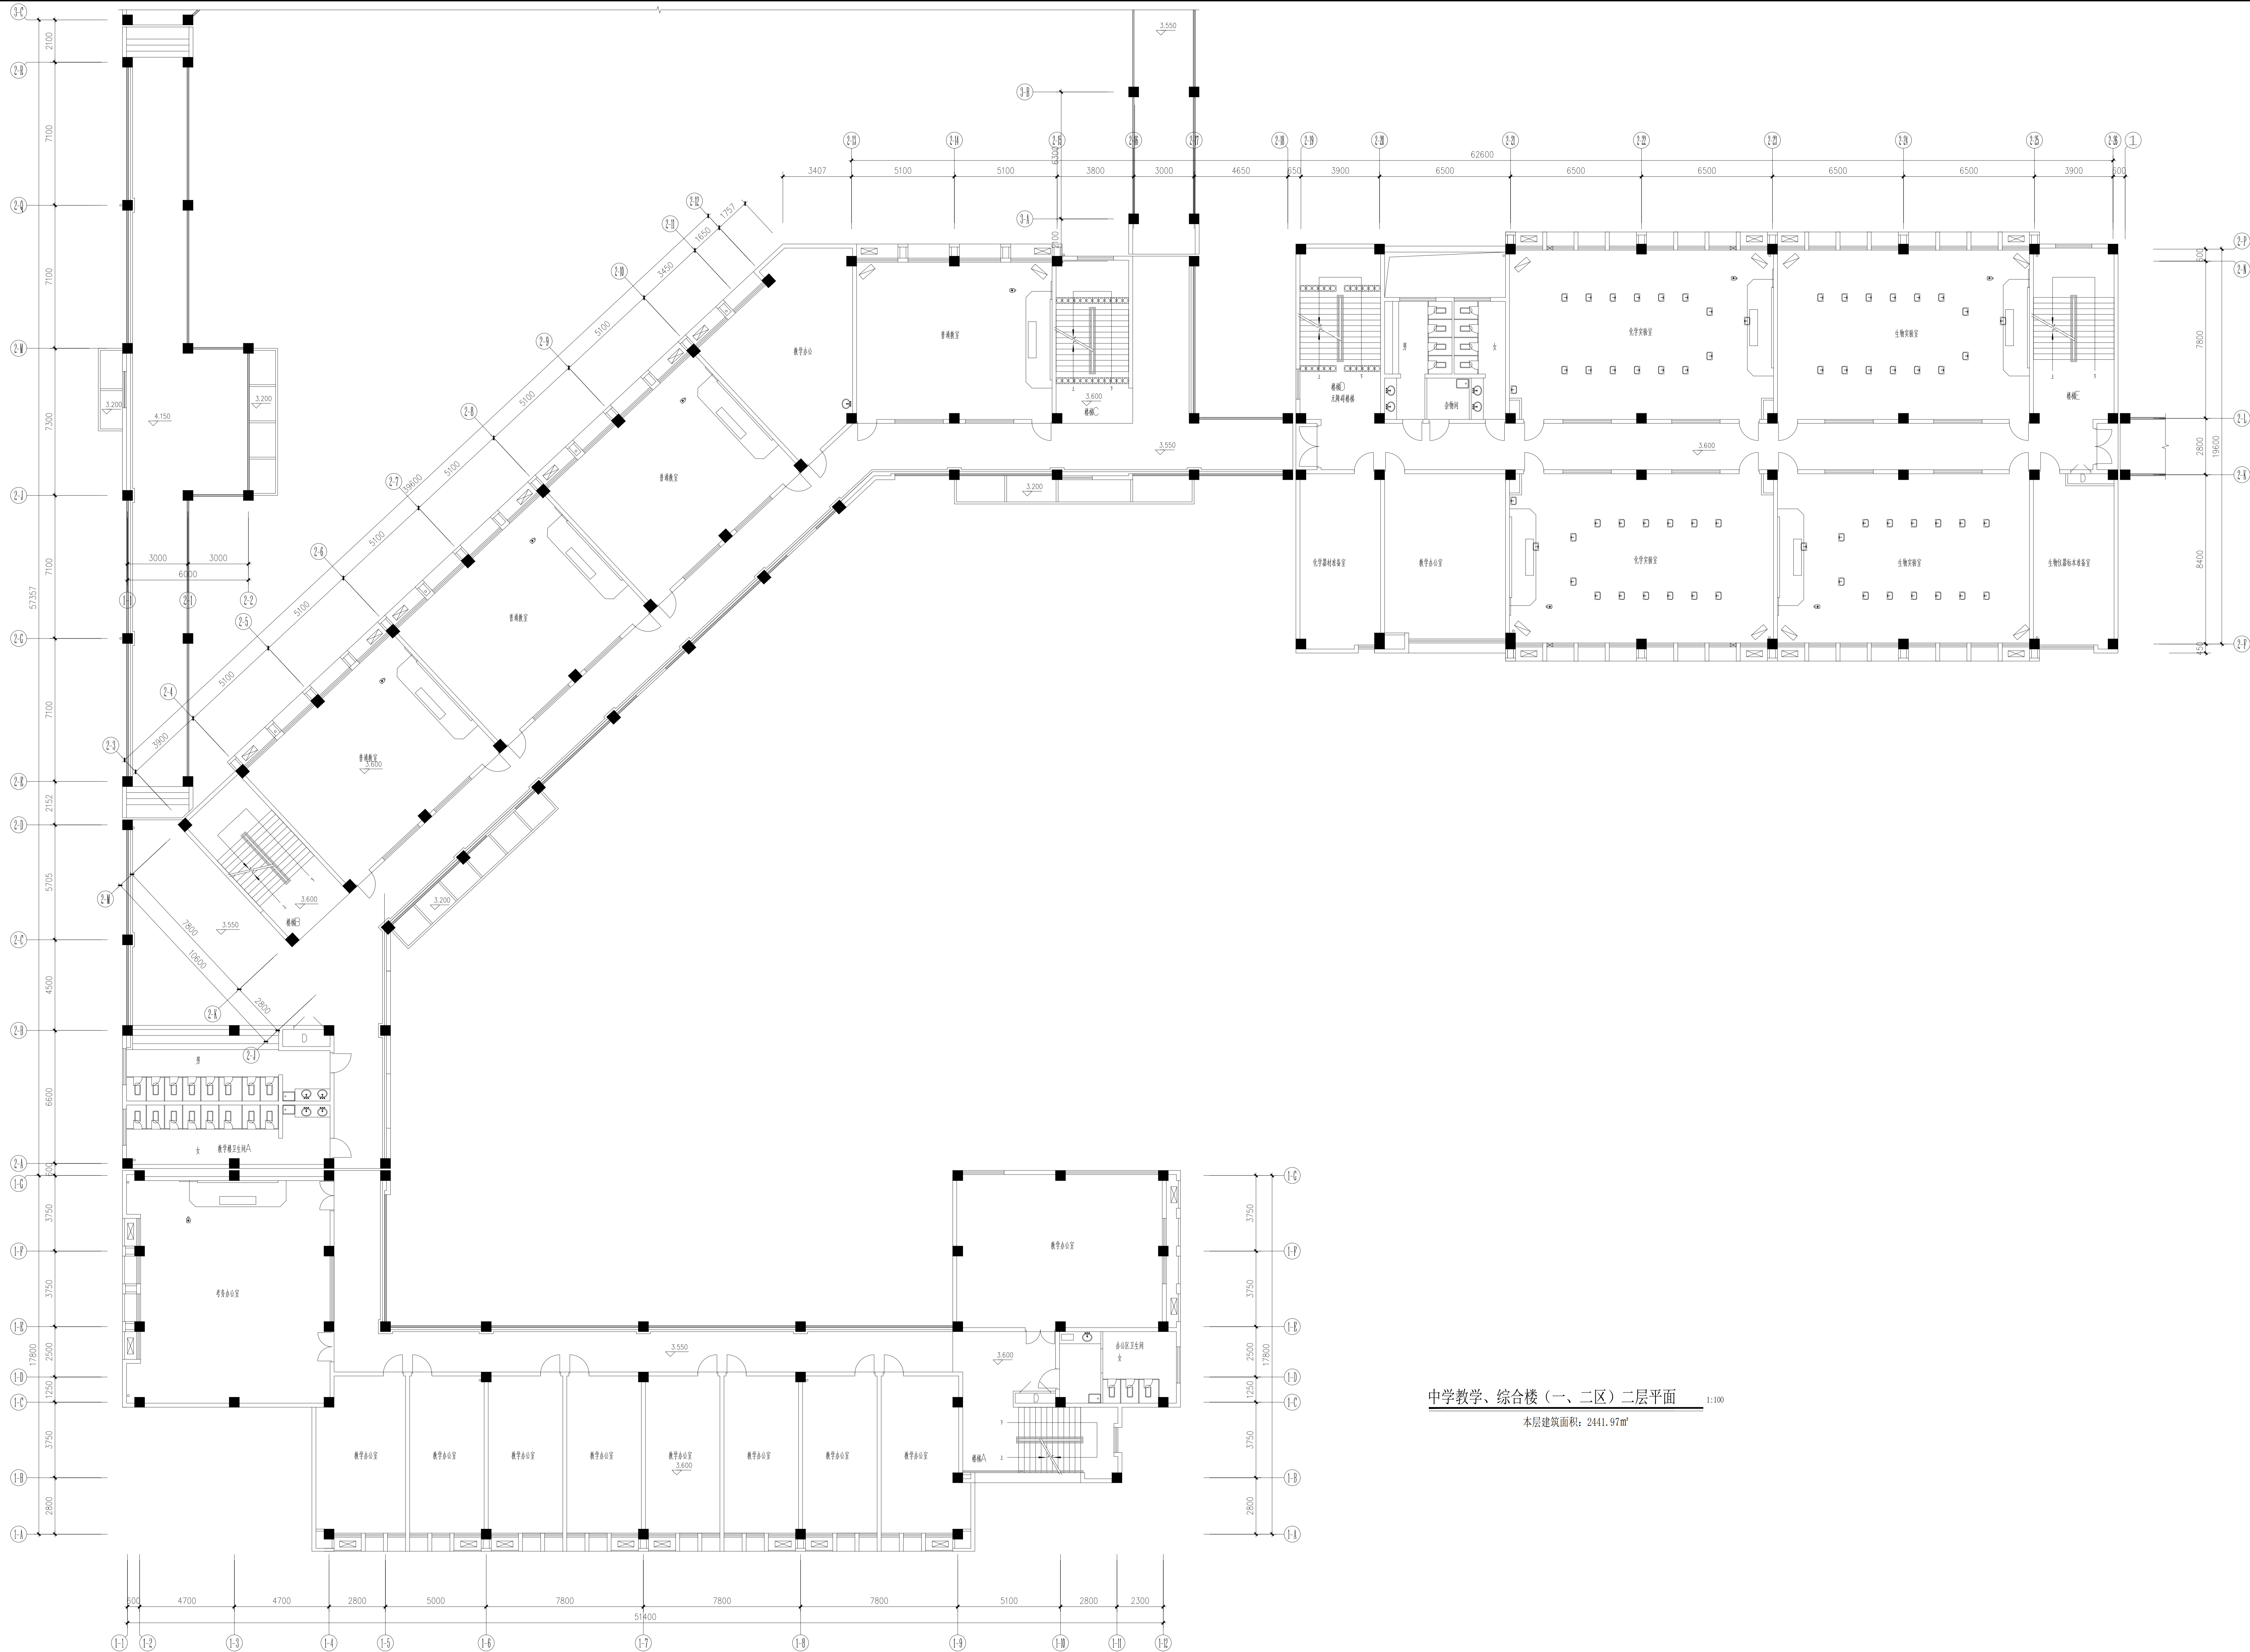



中学教学、综合楼（一、二区）二层平面
1:100
本层建筑面积：2441.97m²

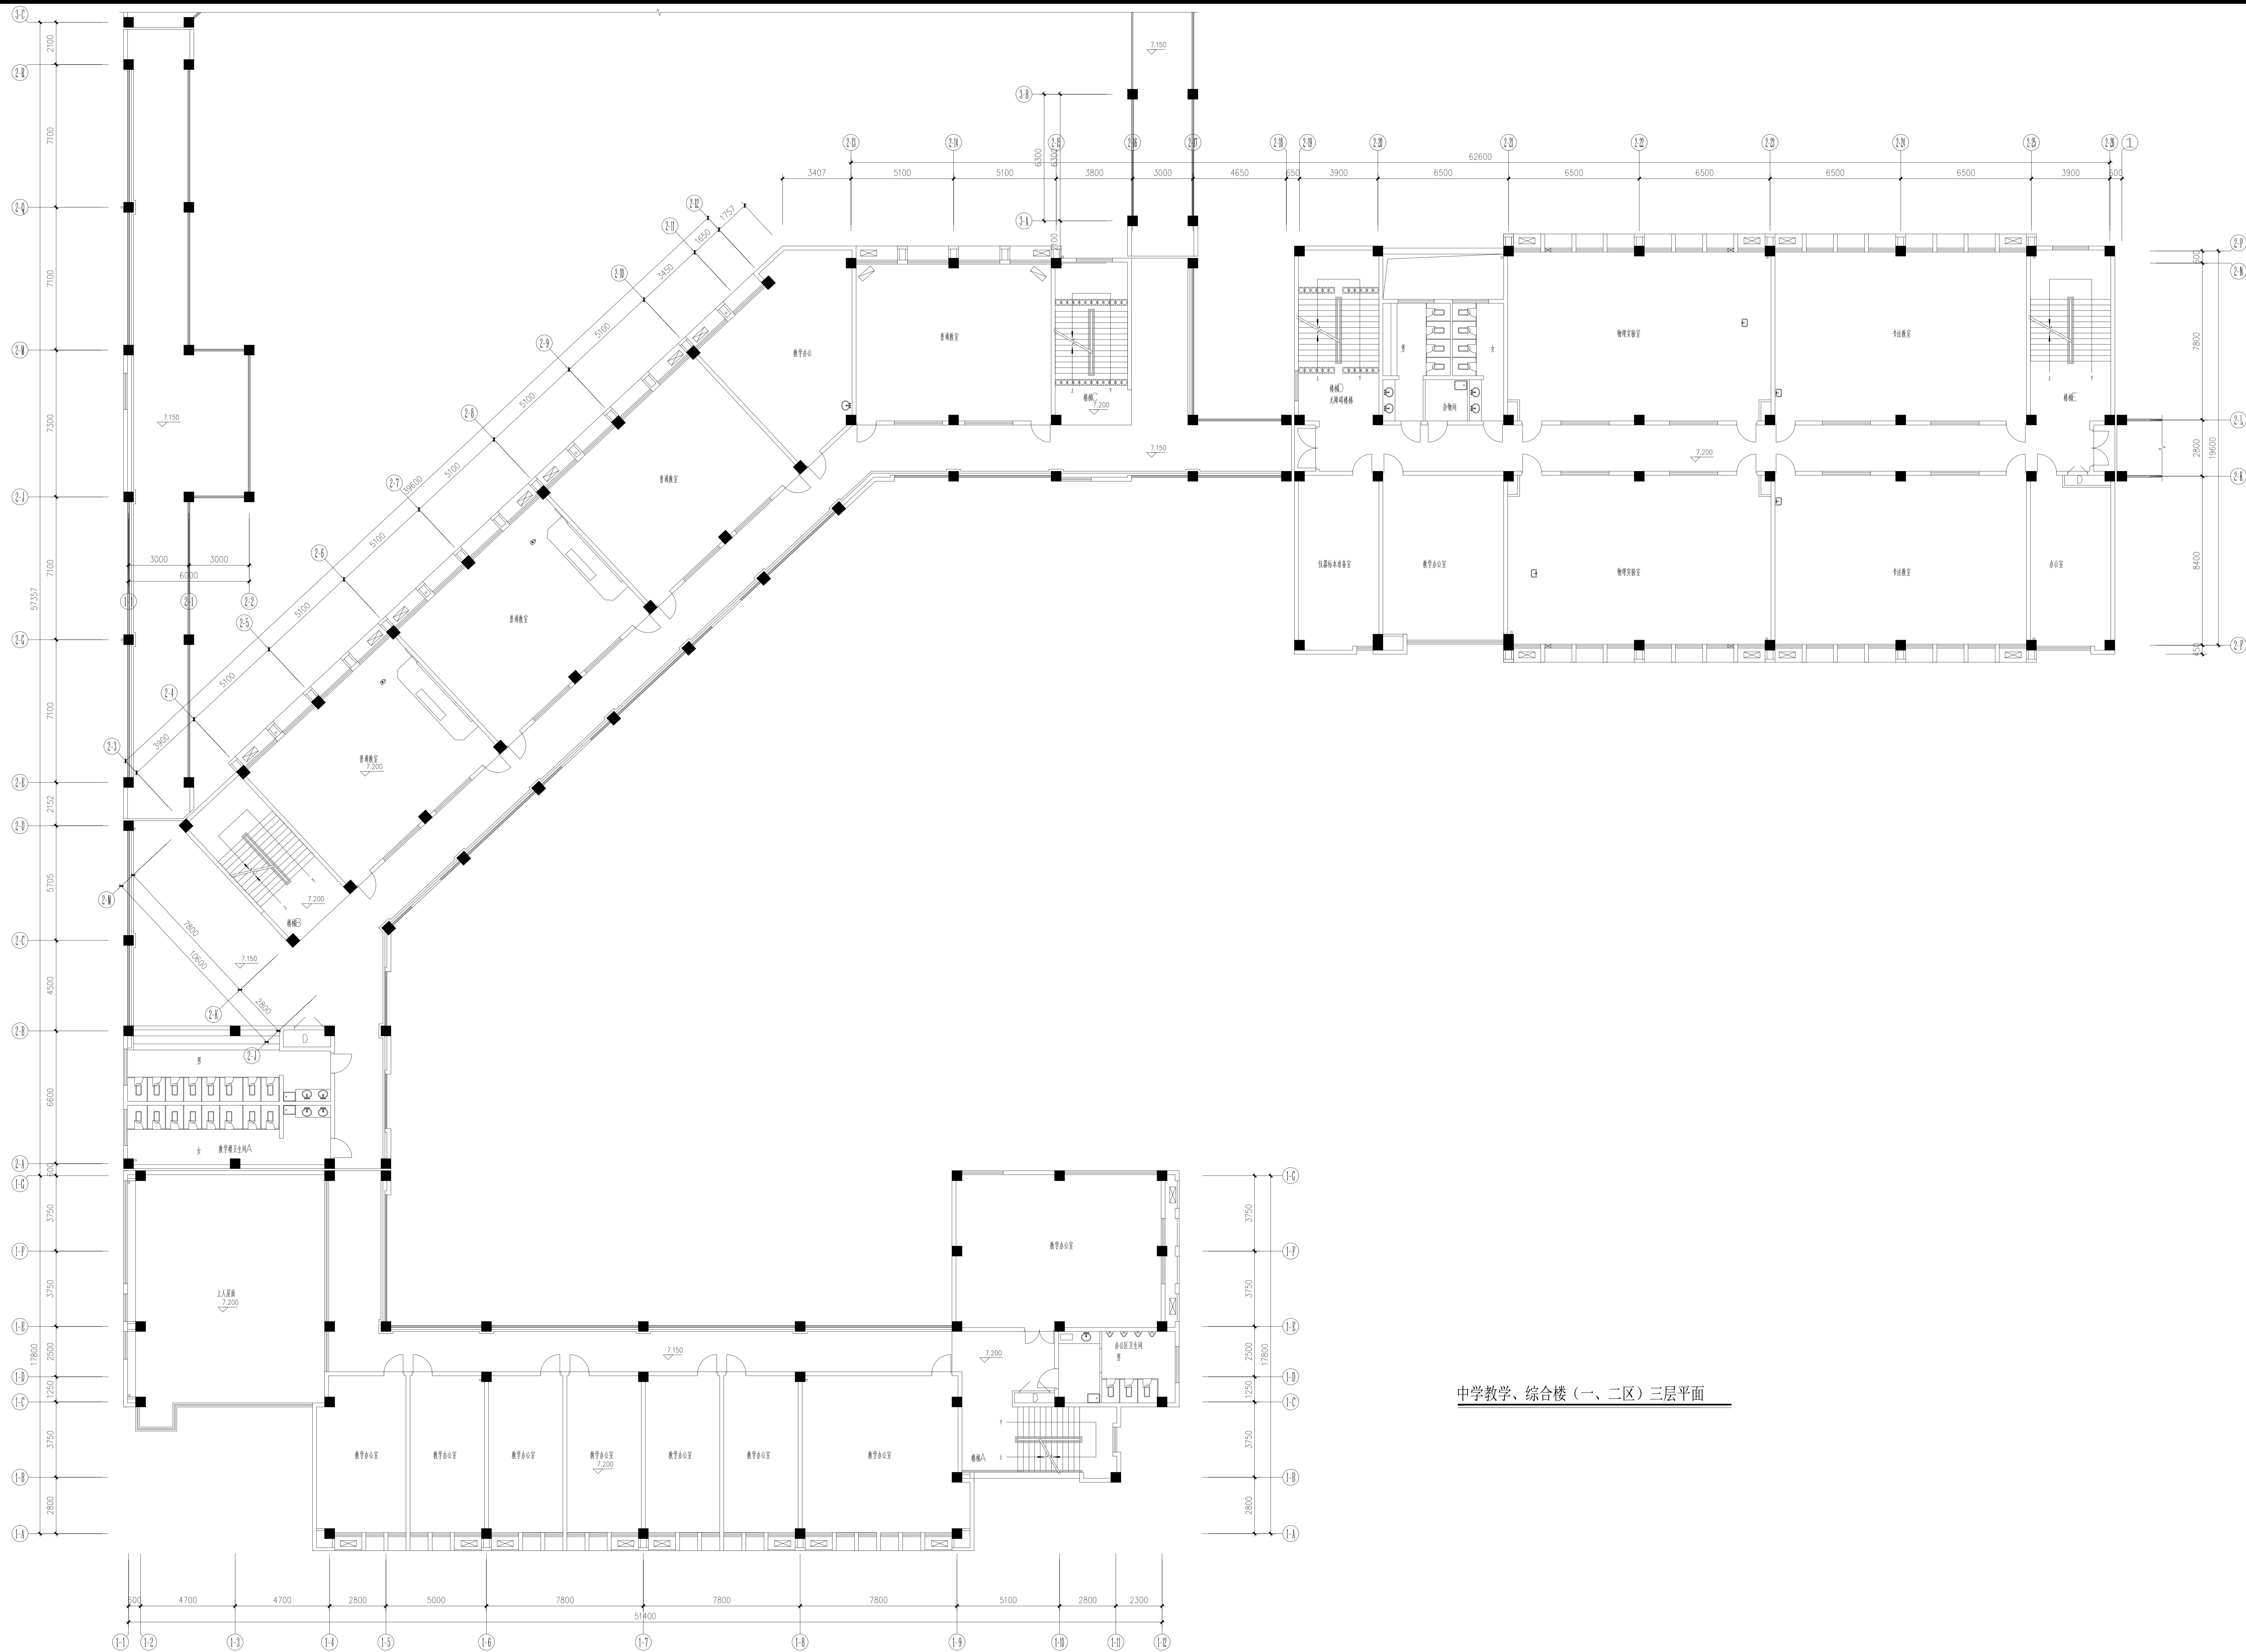

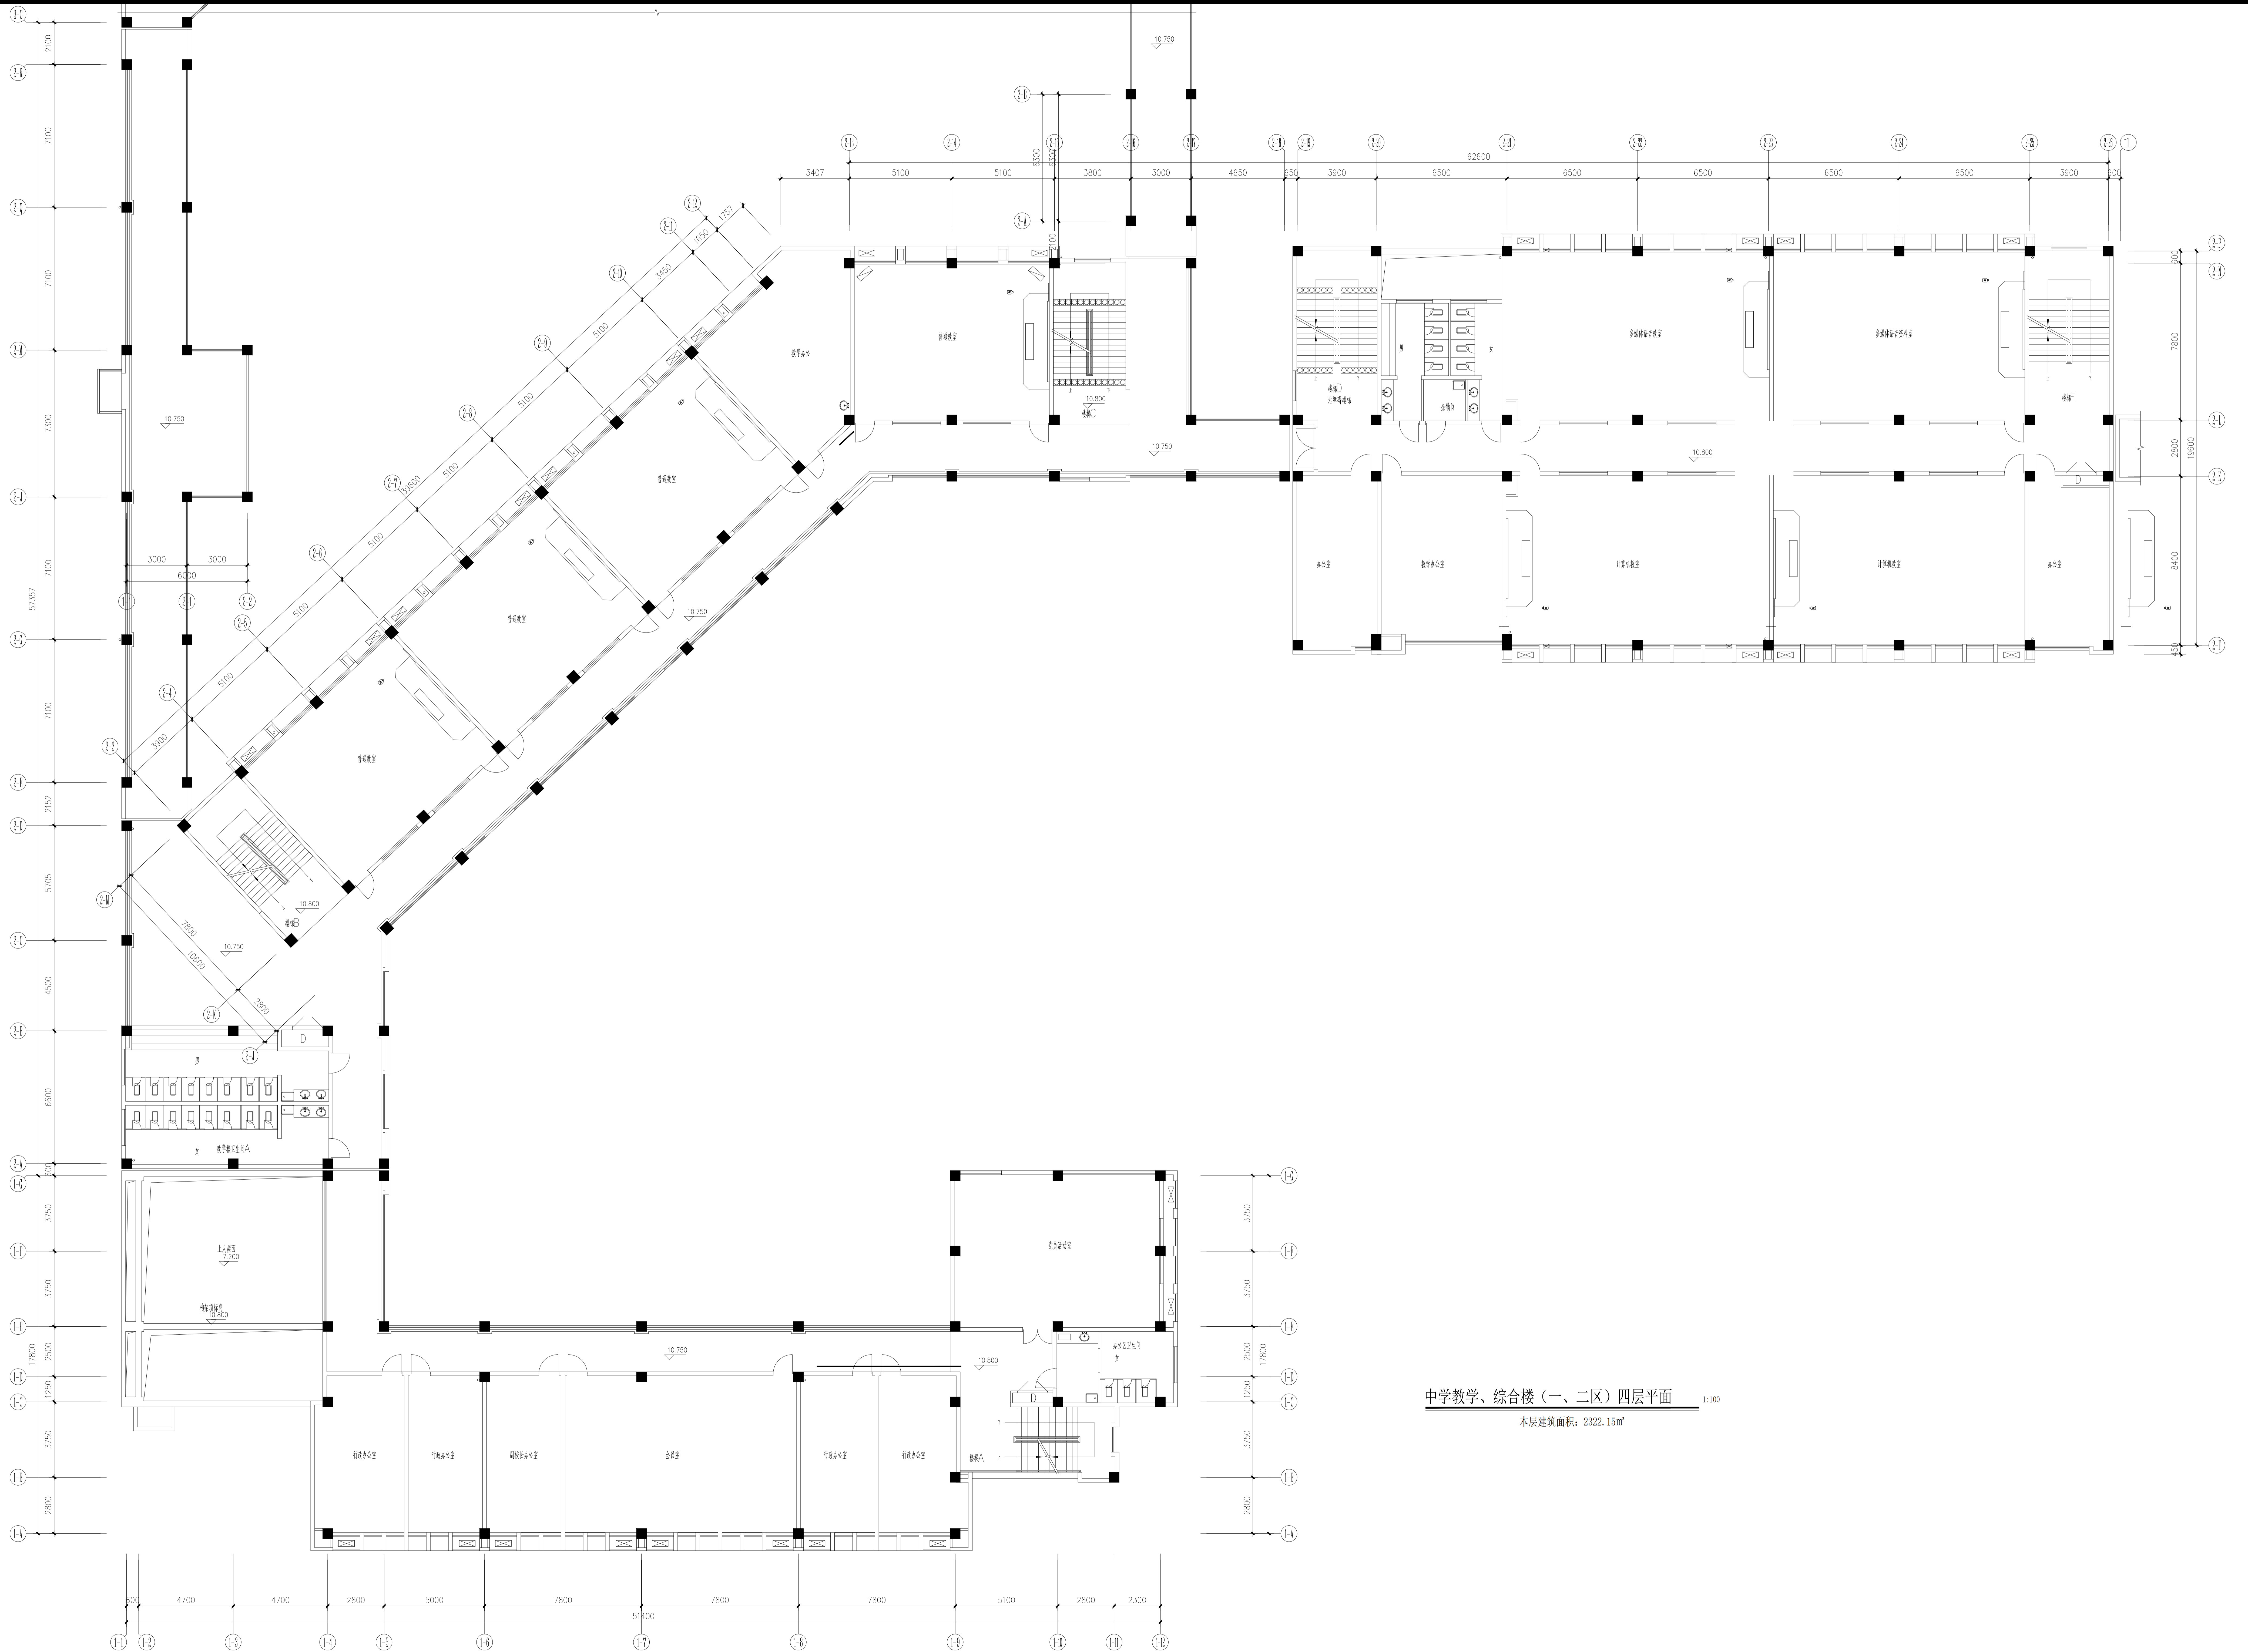


中学教学、综合楼（一、二区）四层平面 1:100
本层建筑面积：2322.15㎡

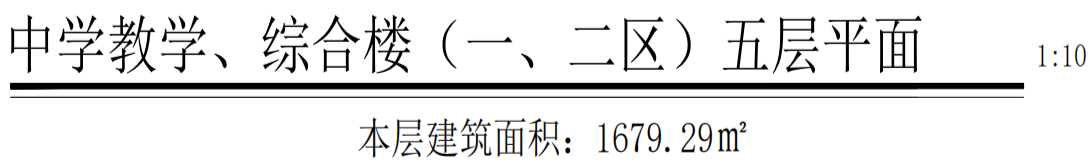


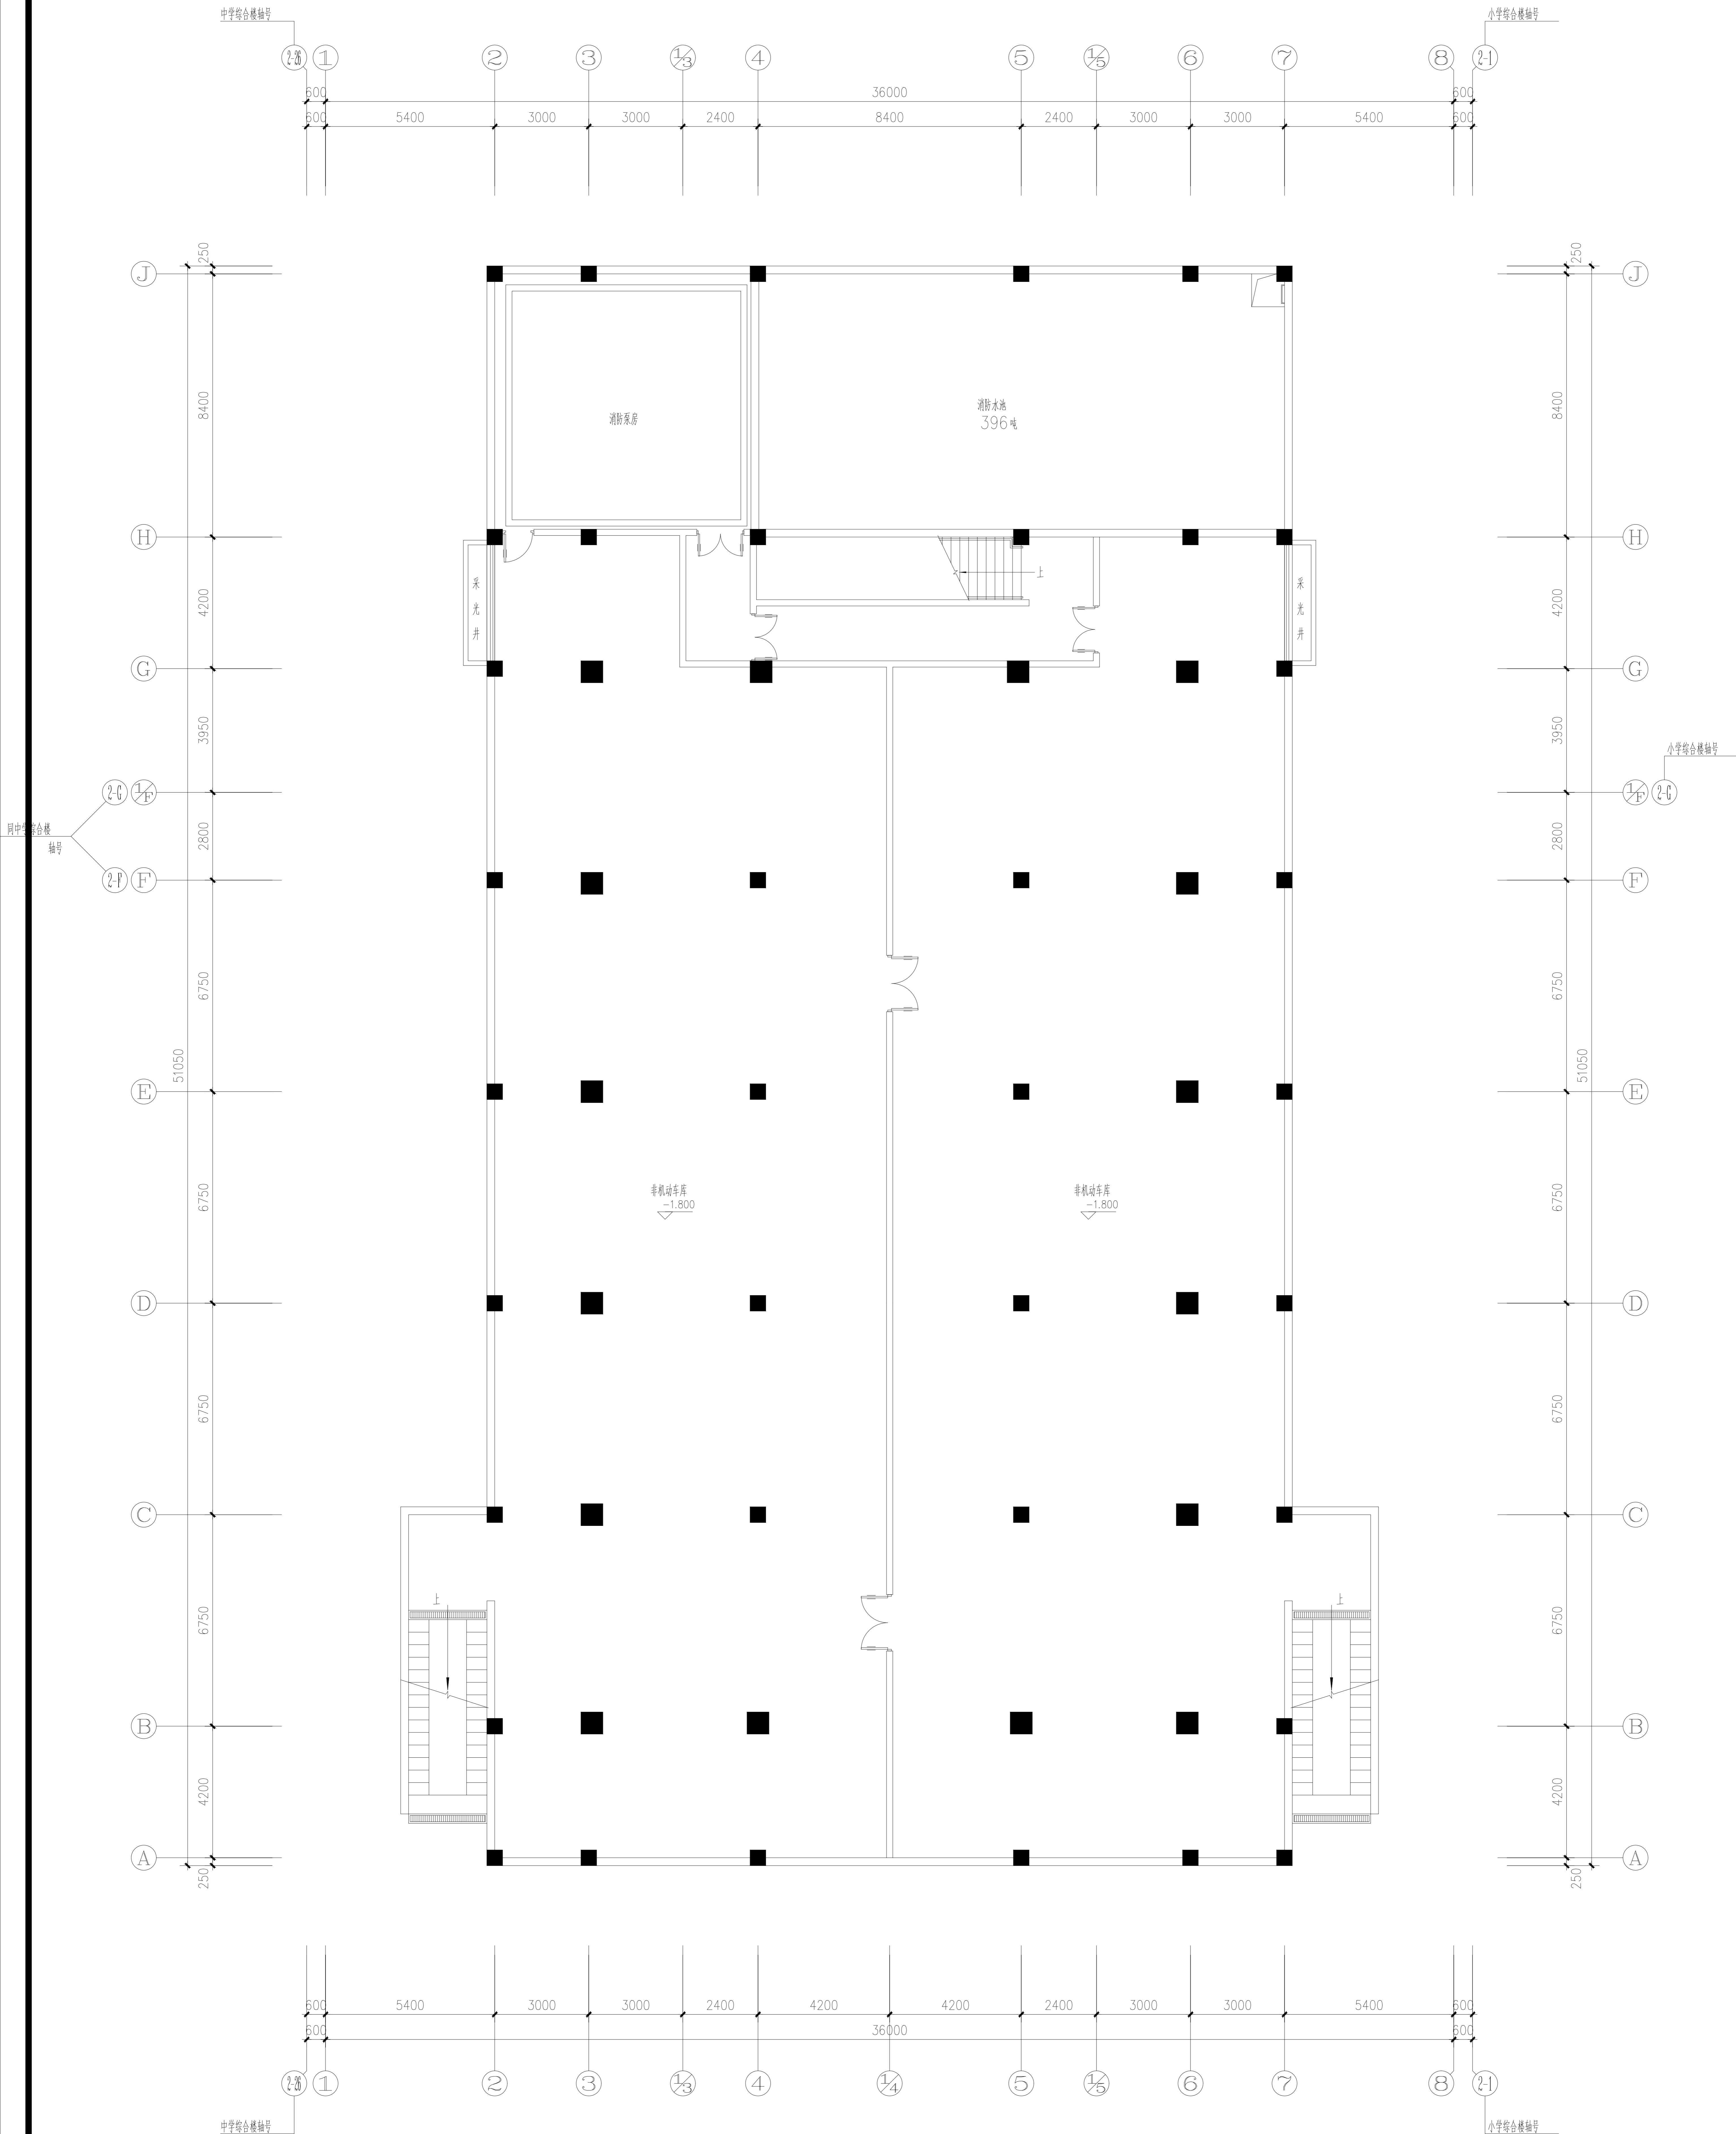

图书馆 半地下室平面图


本层建筑面积：1311.99㎡

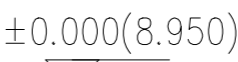

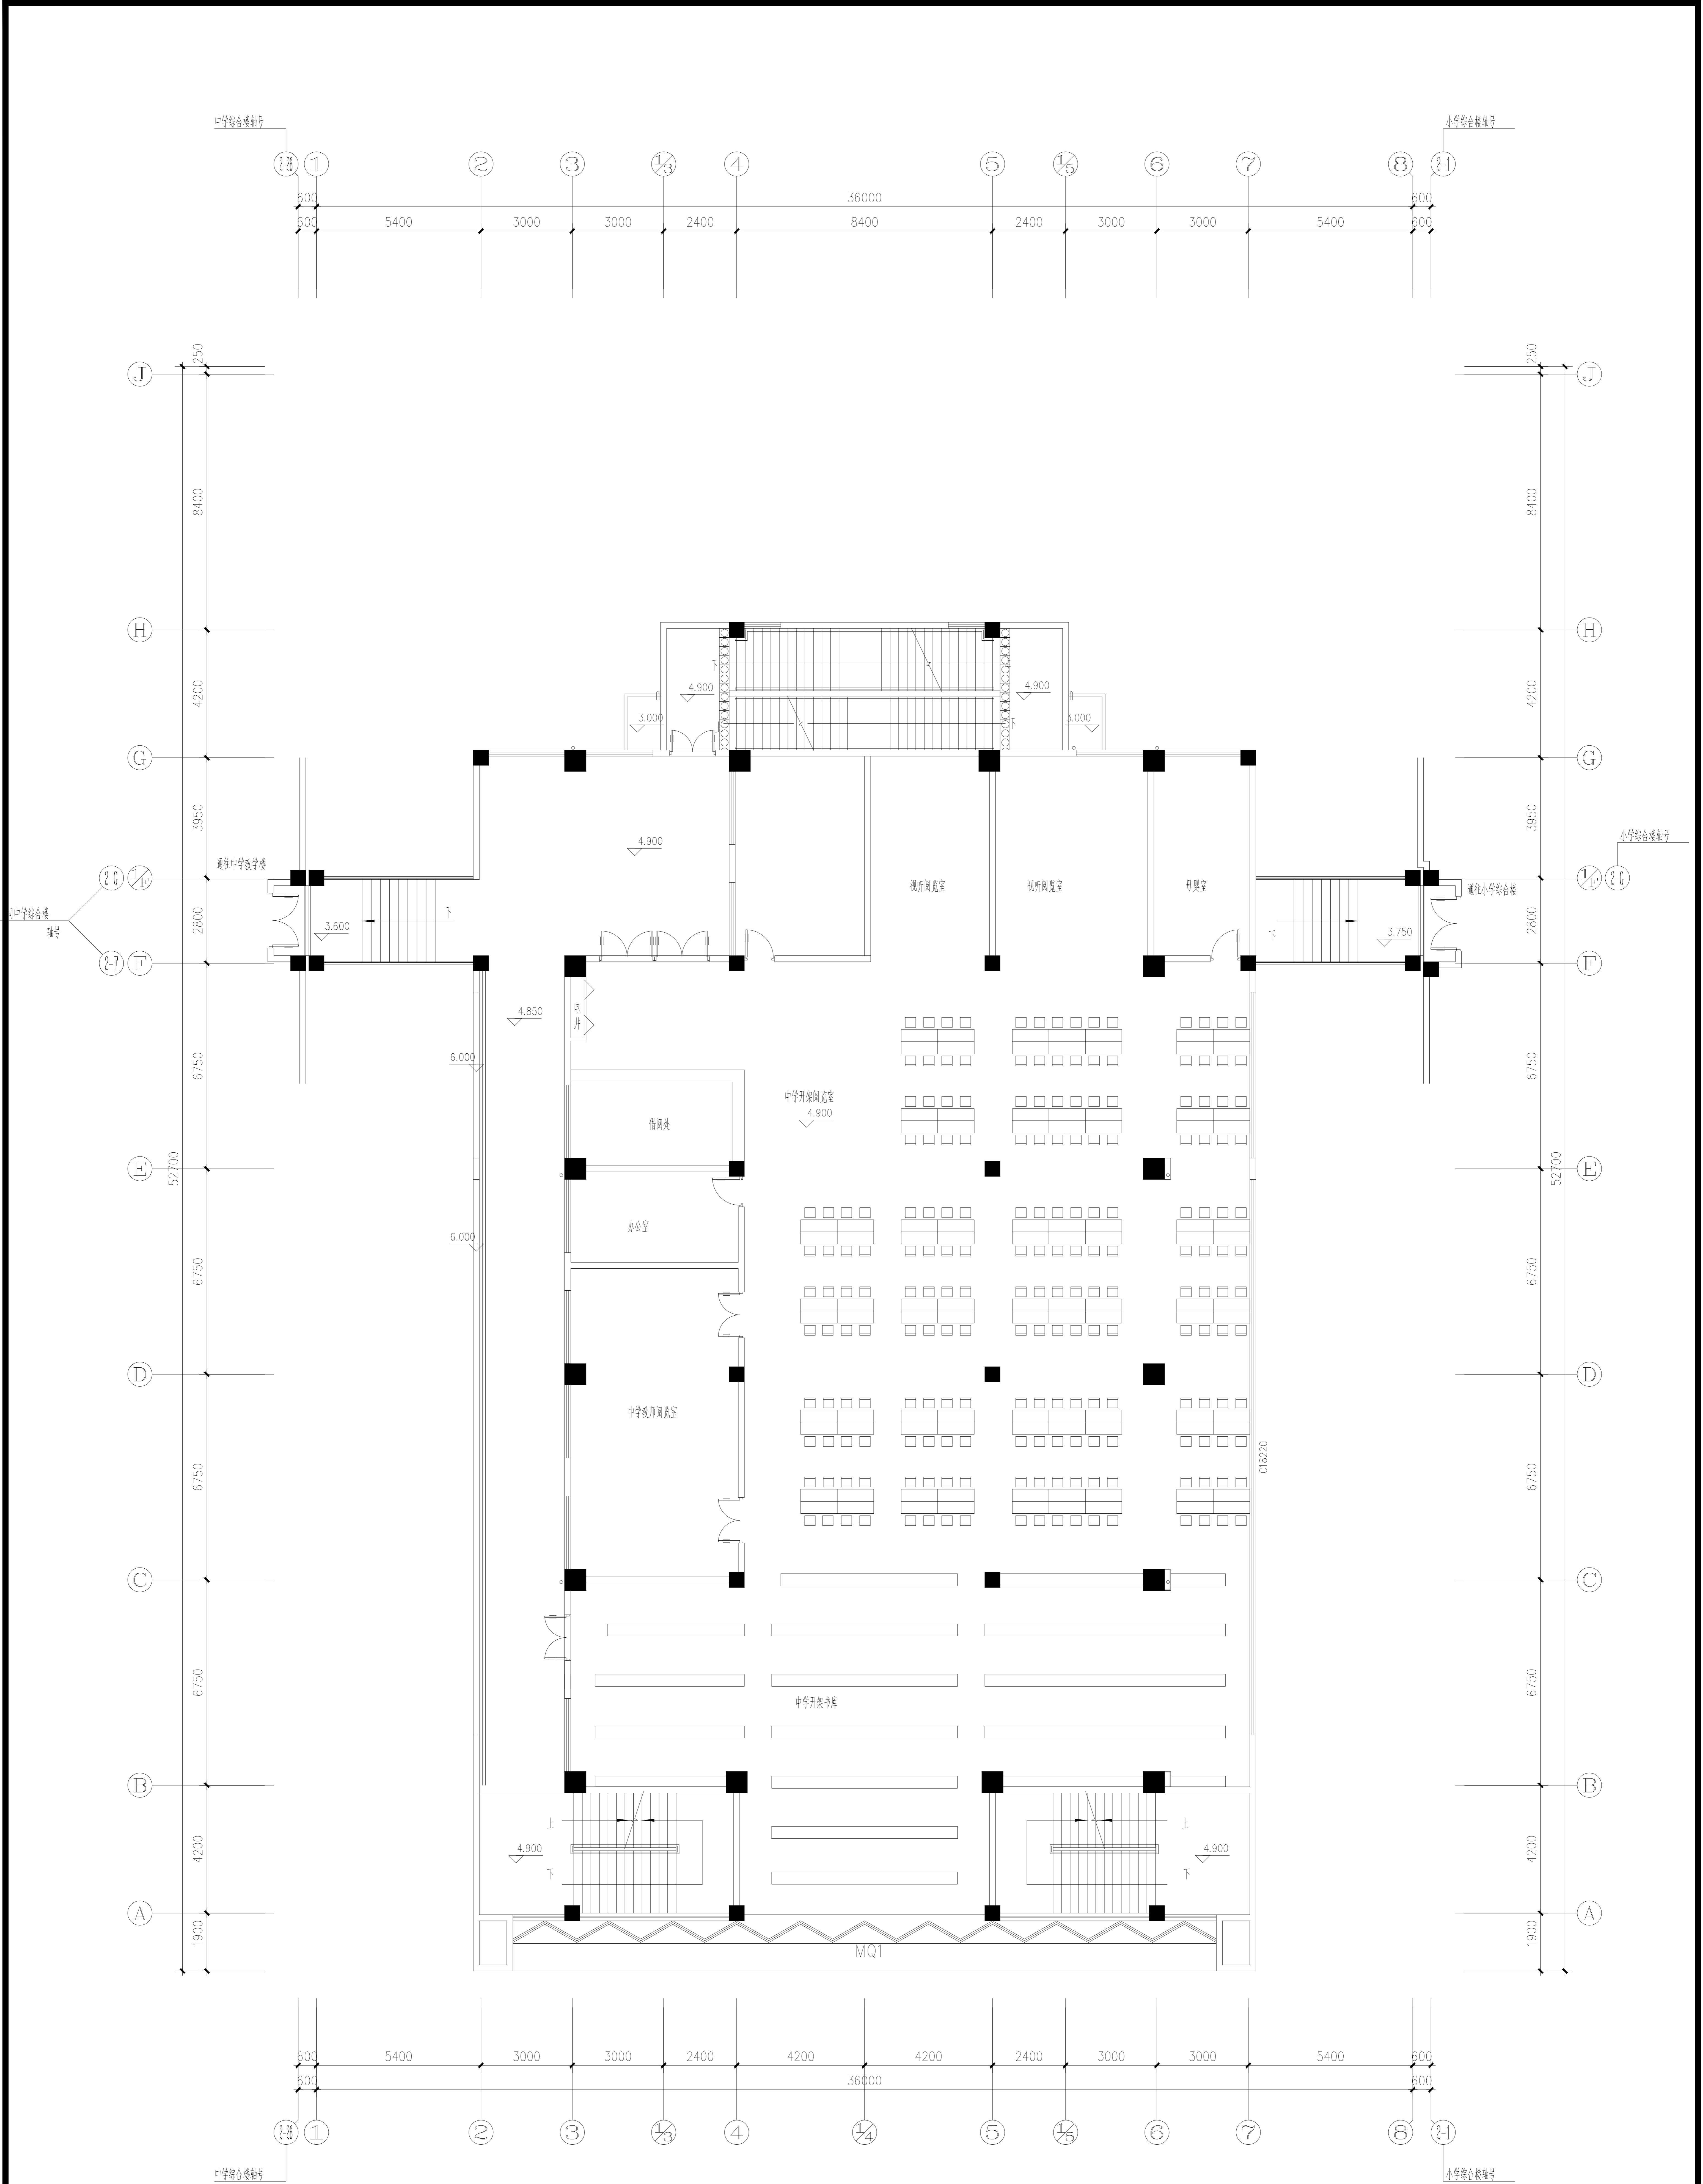


图书馆 二层平面图 1:100
本层建筑面积：1044.45㎡



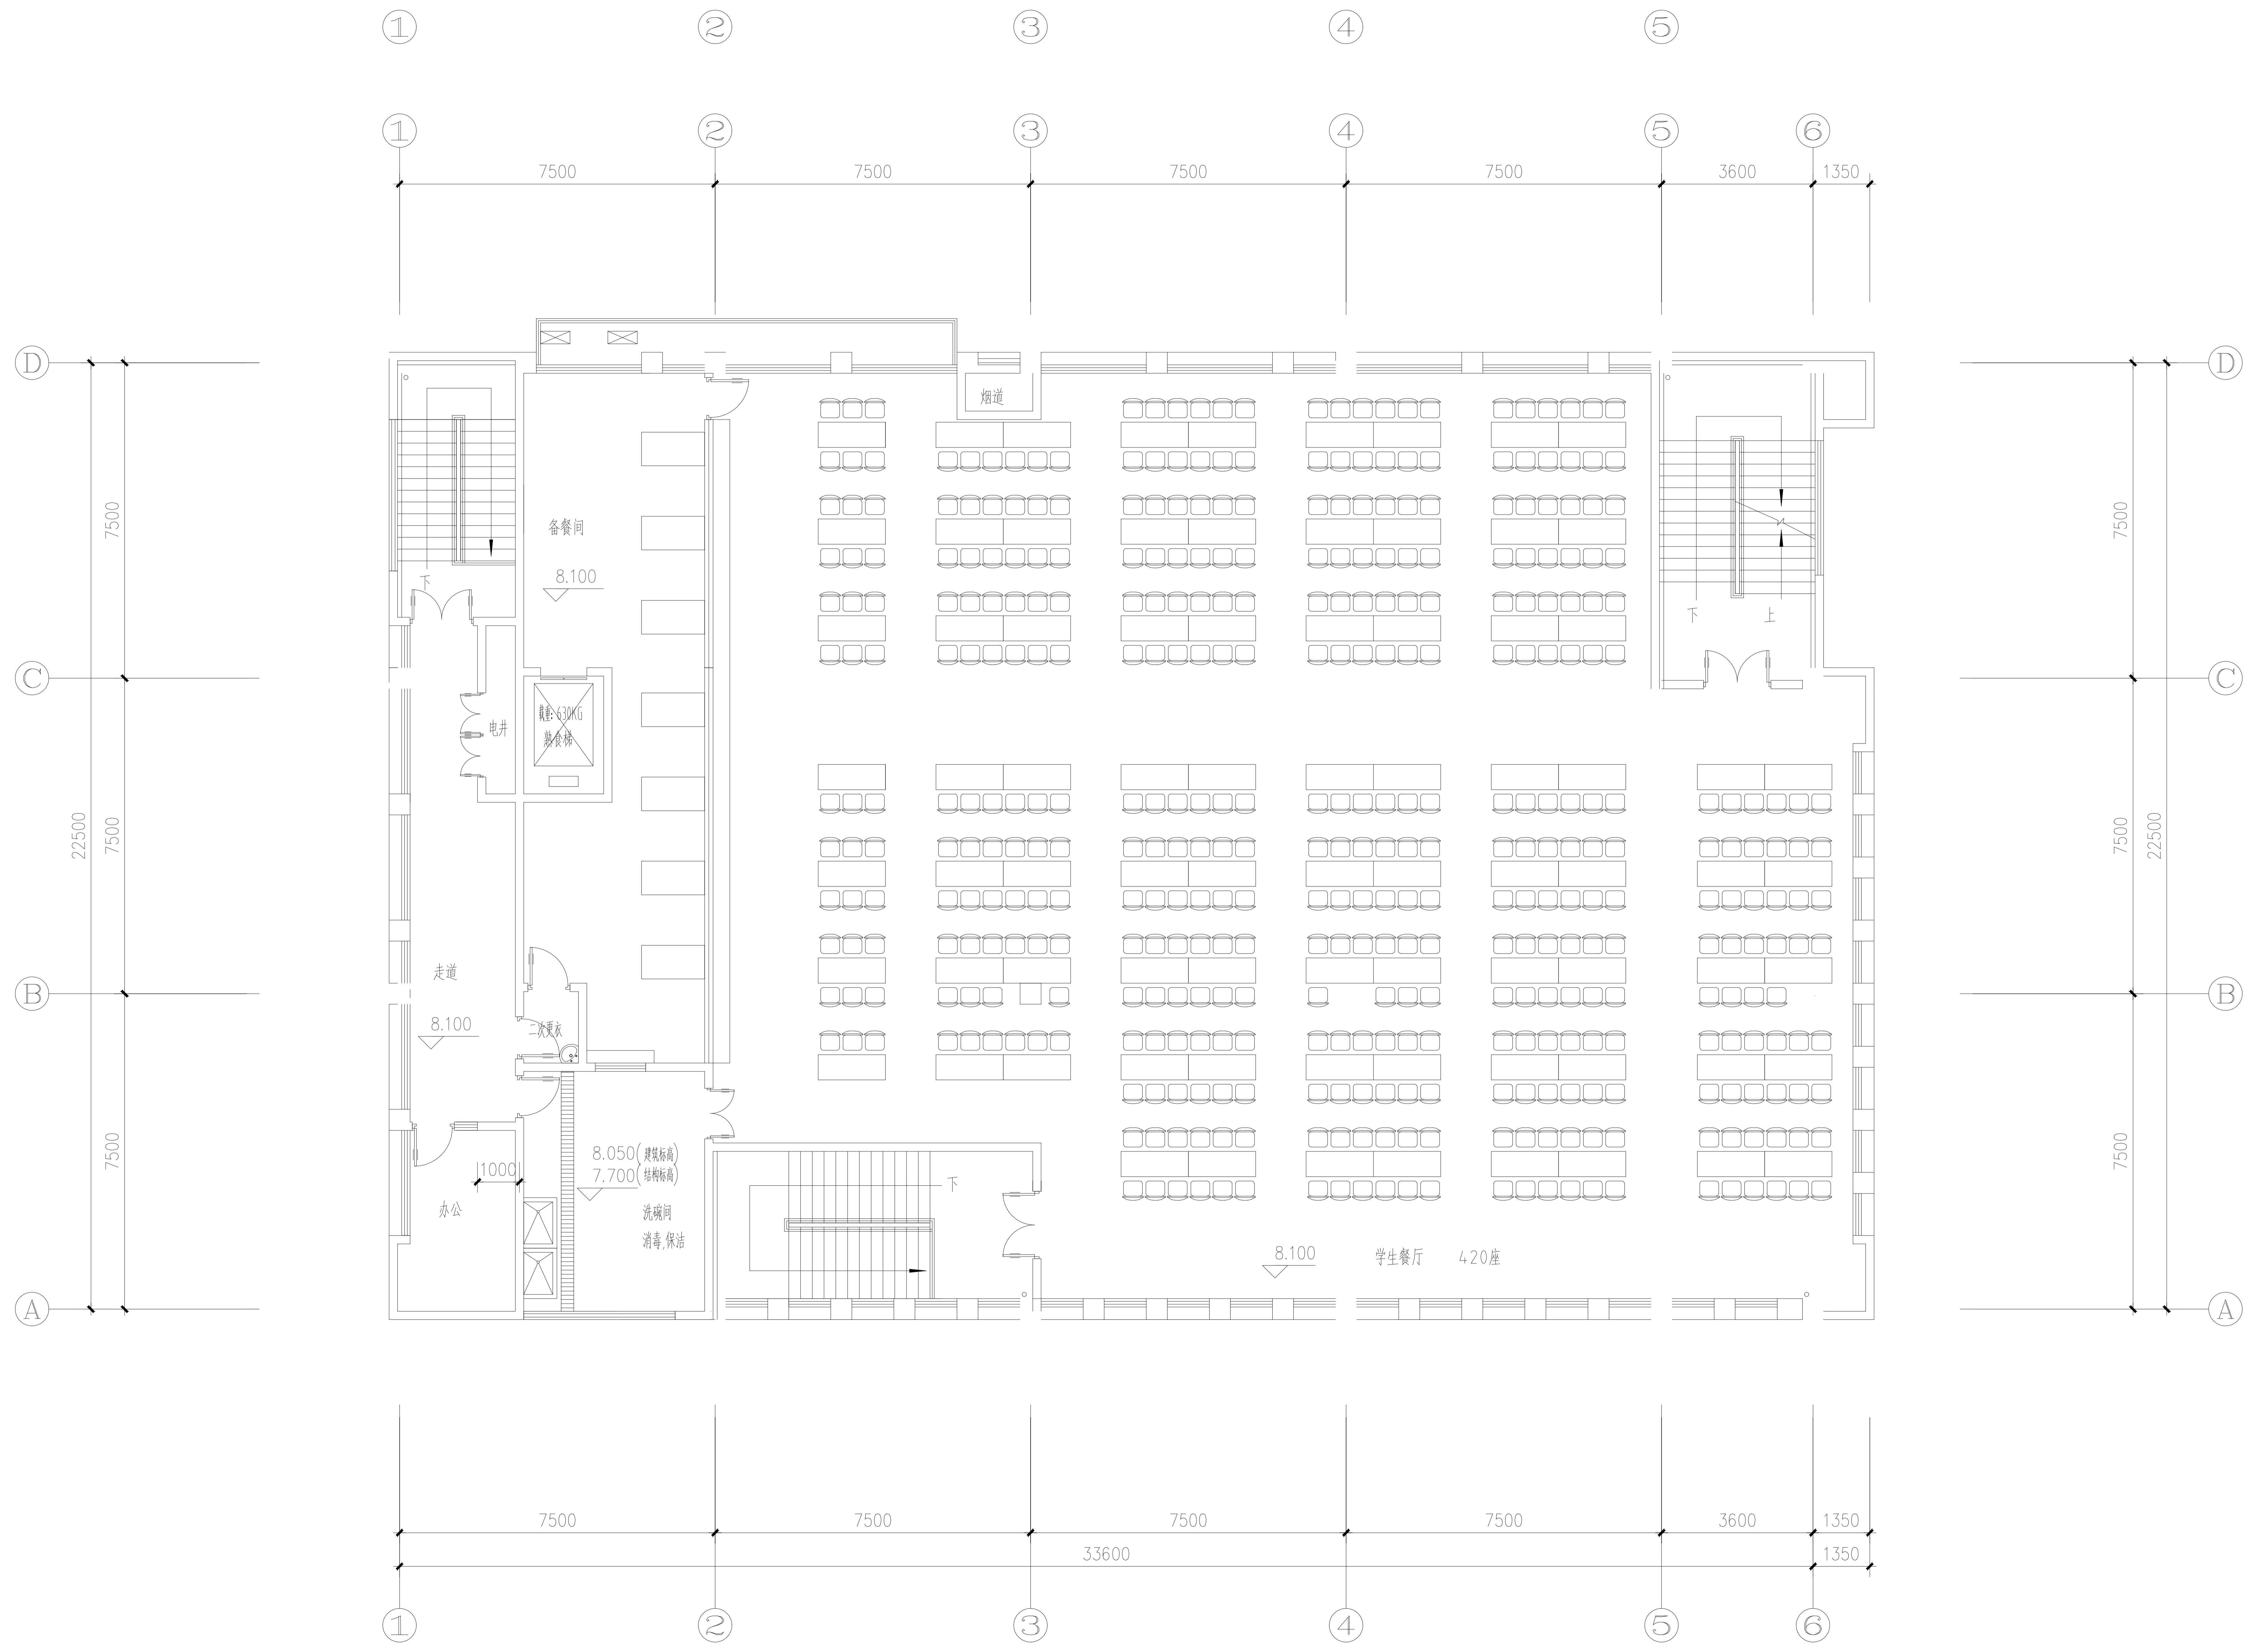


食堂三层平面图 1:100





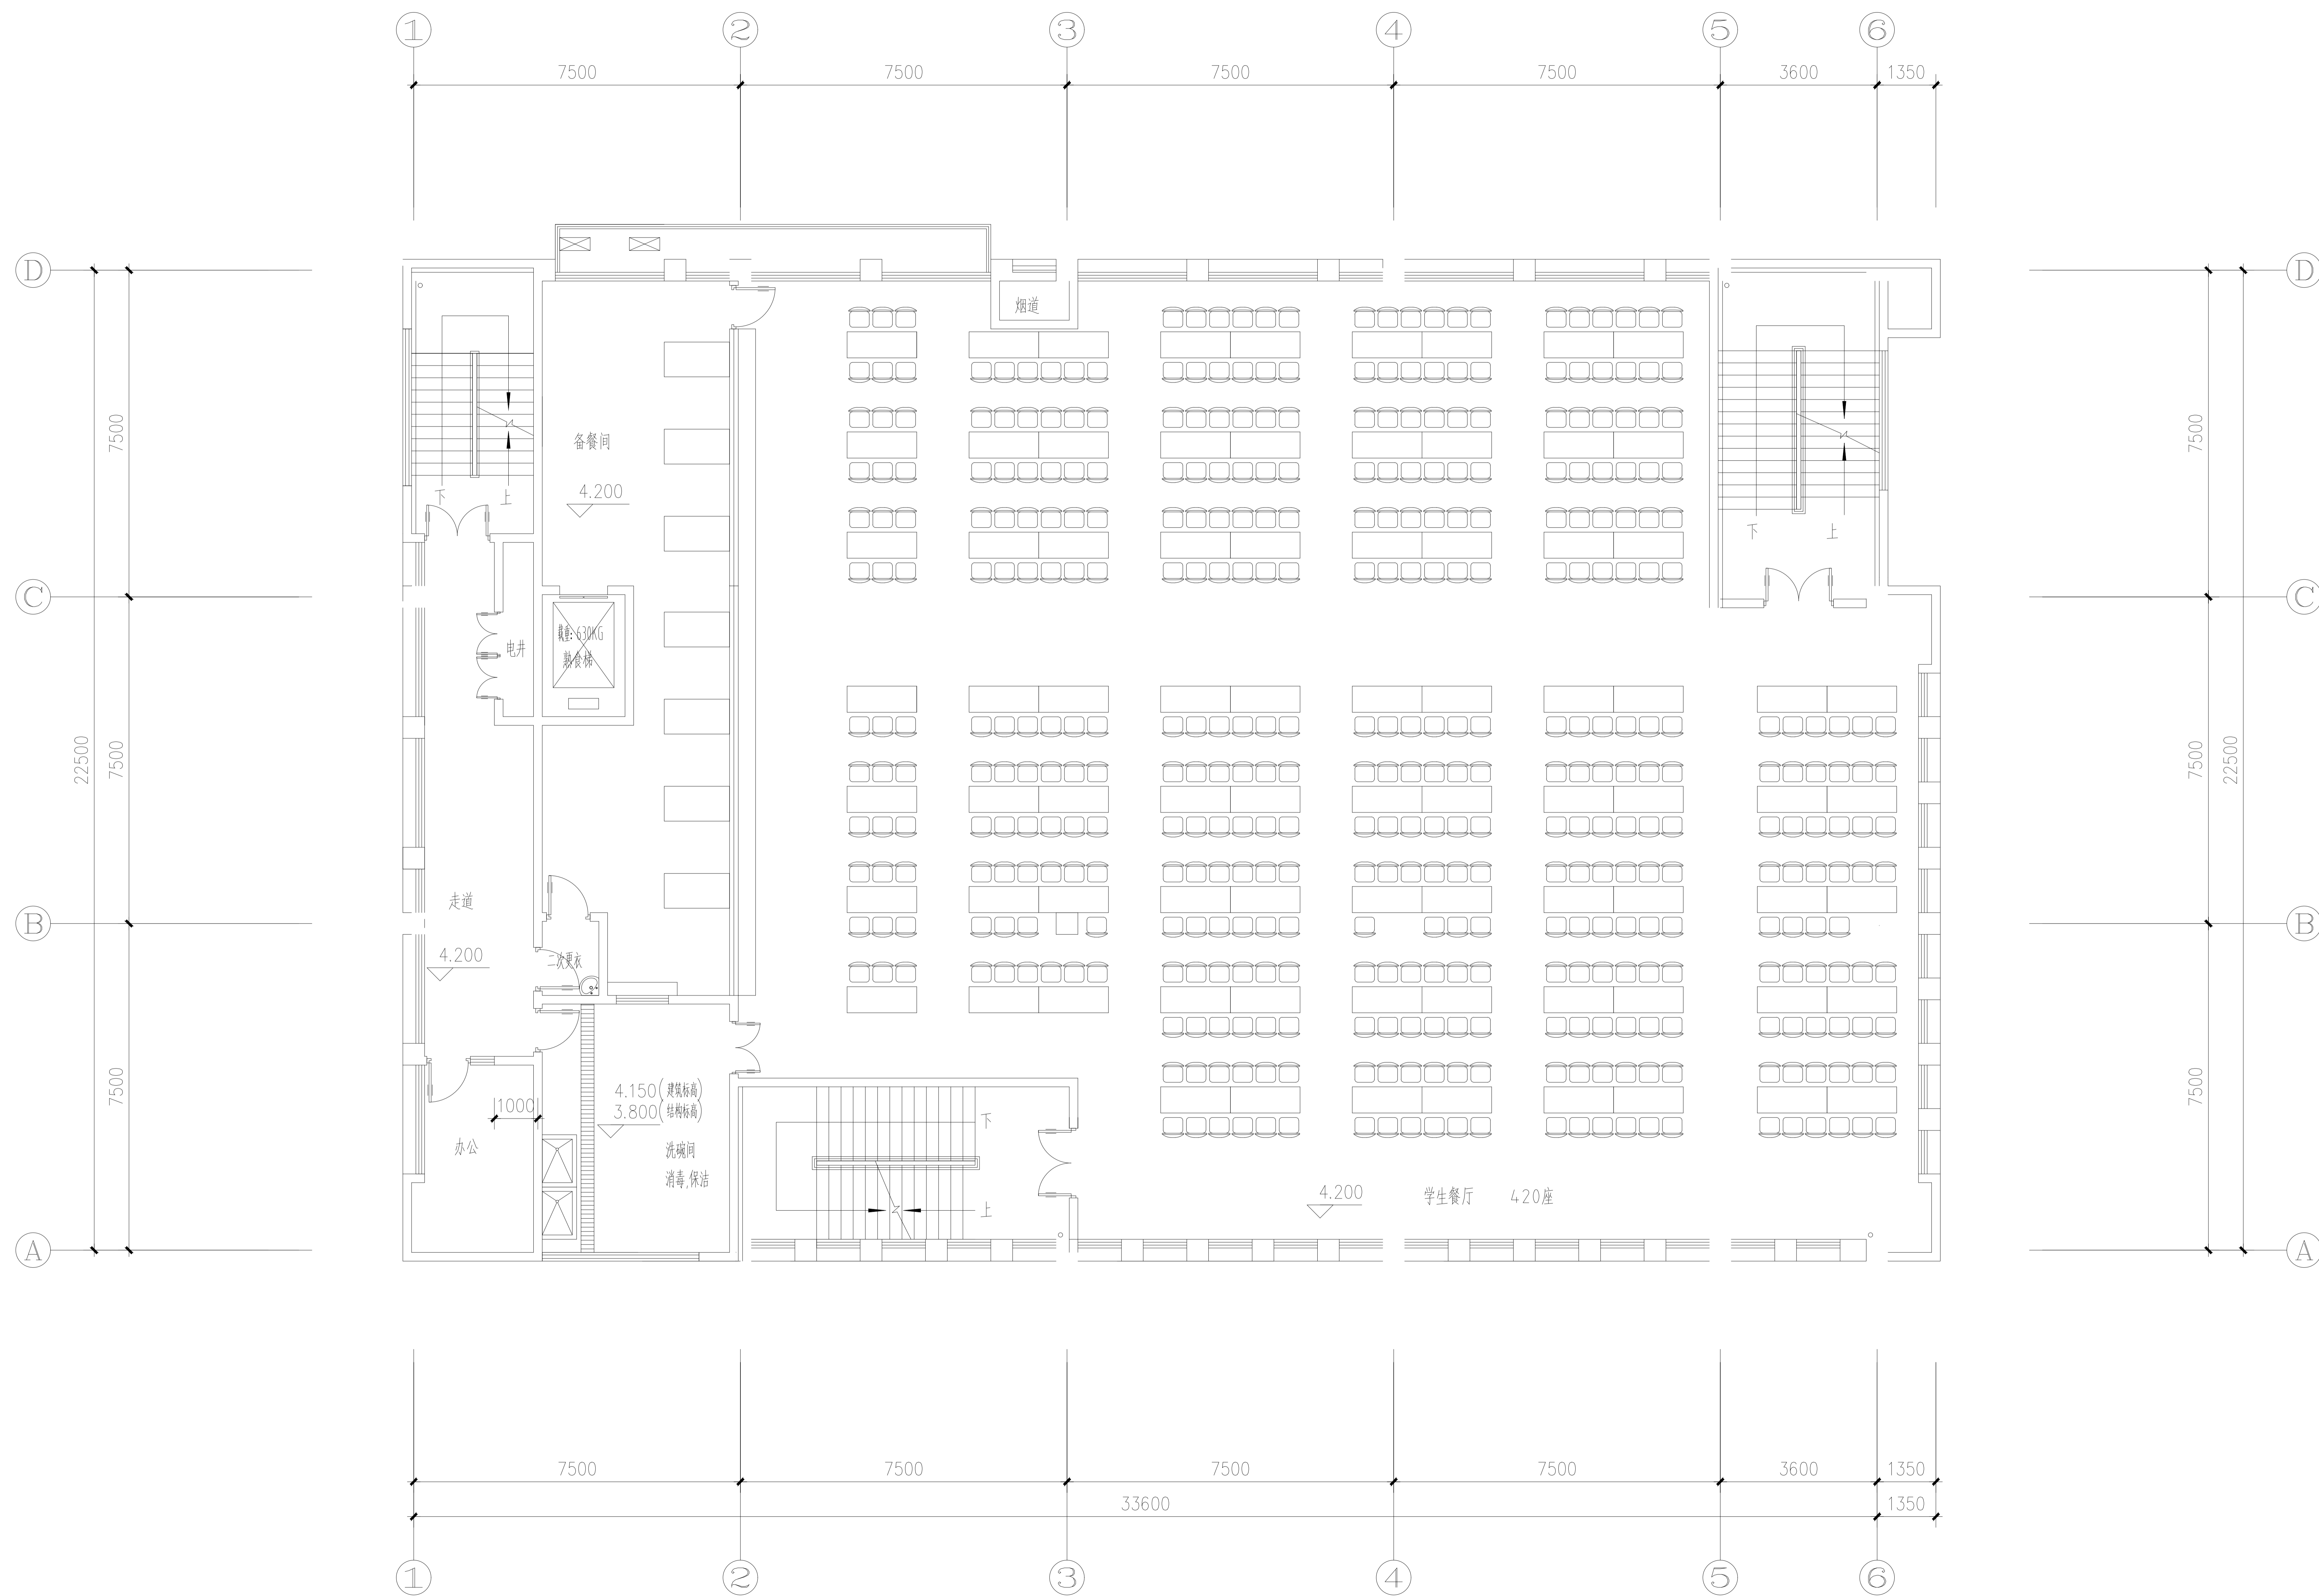


食堂二层平面图

1:100

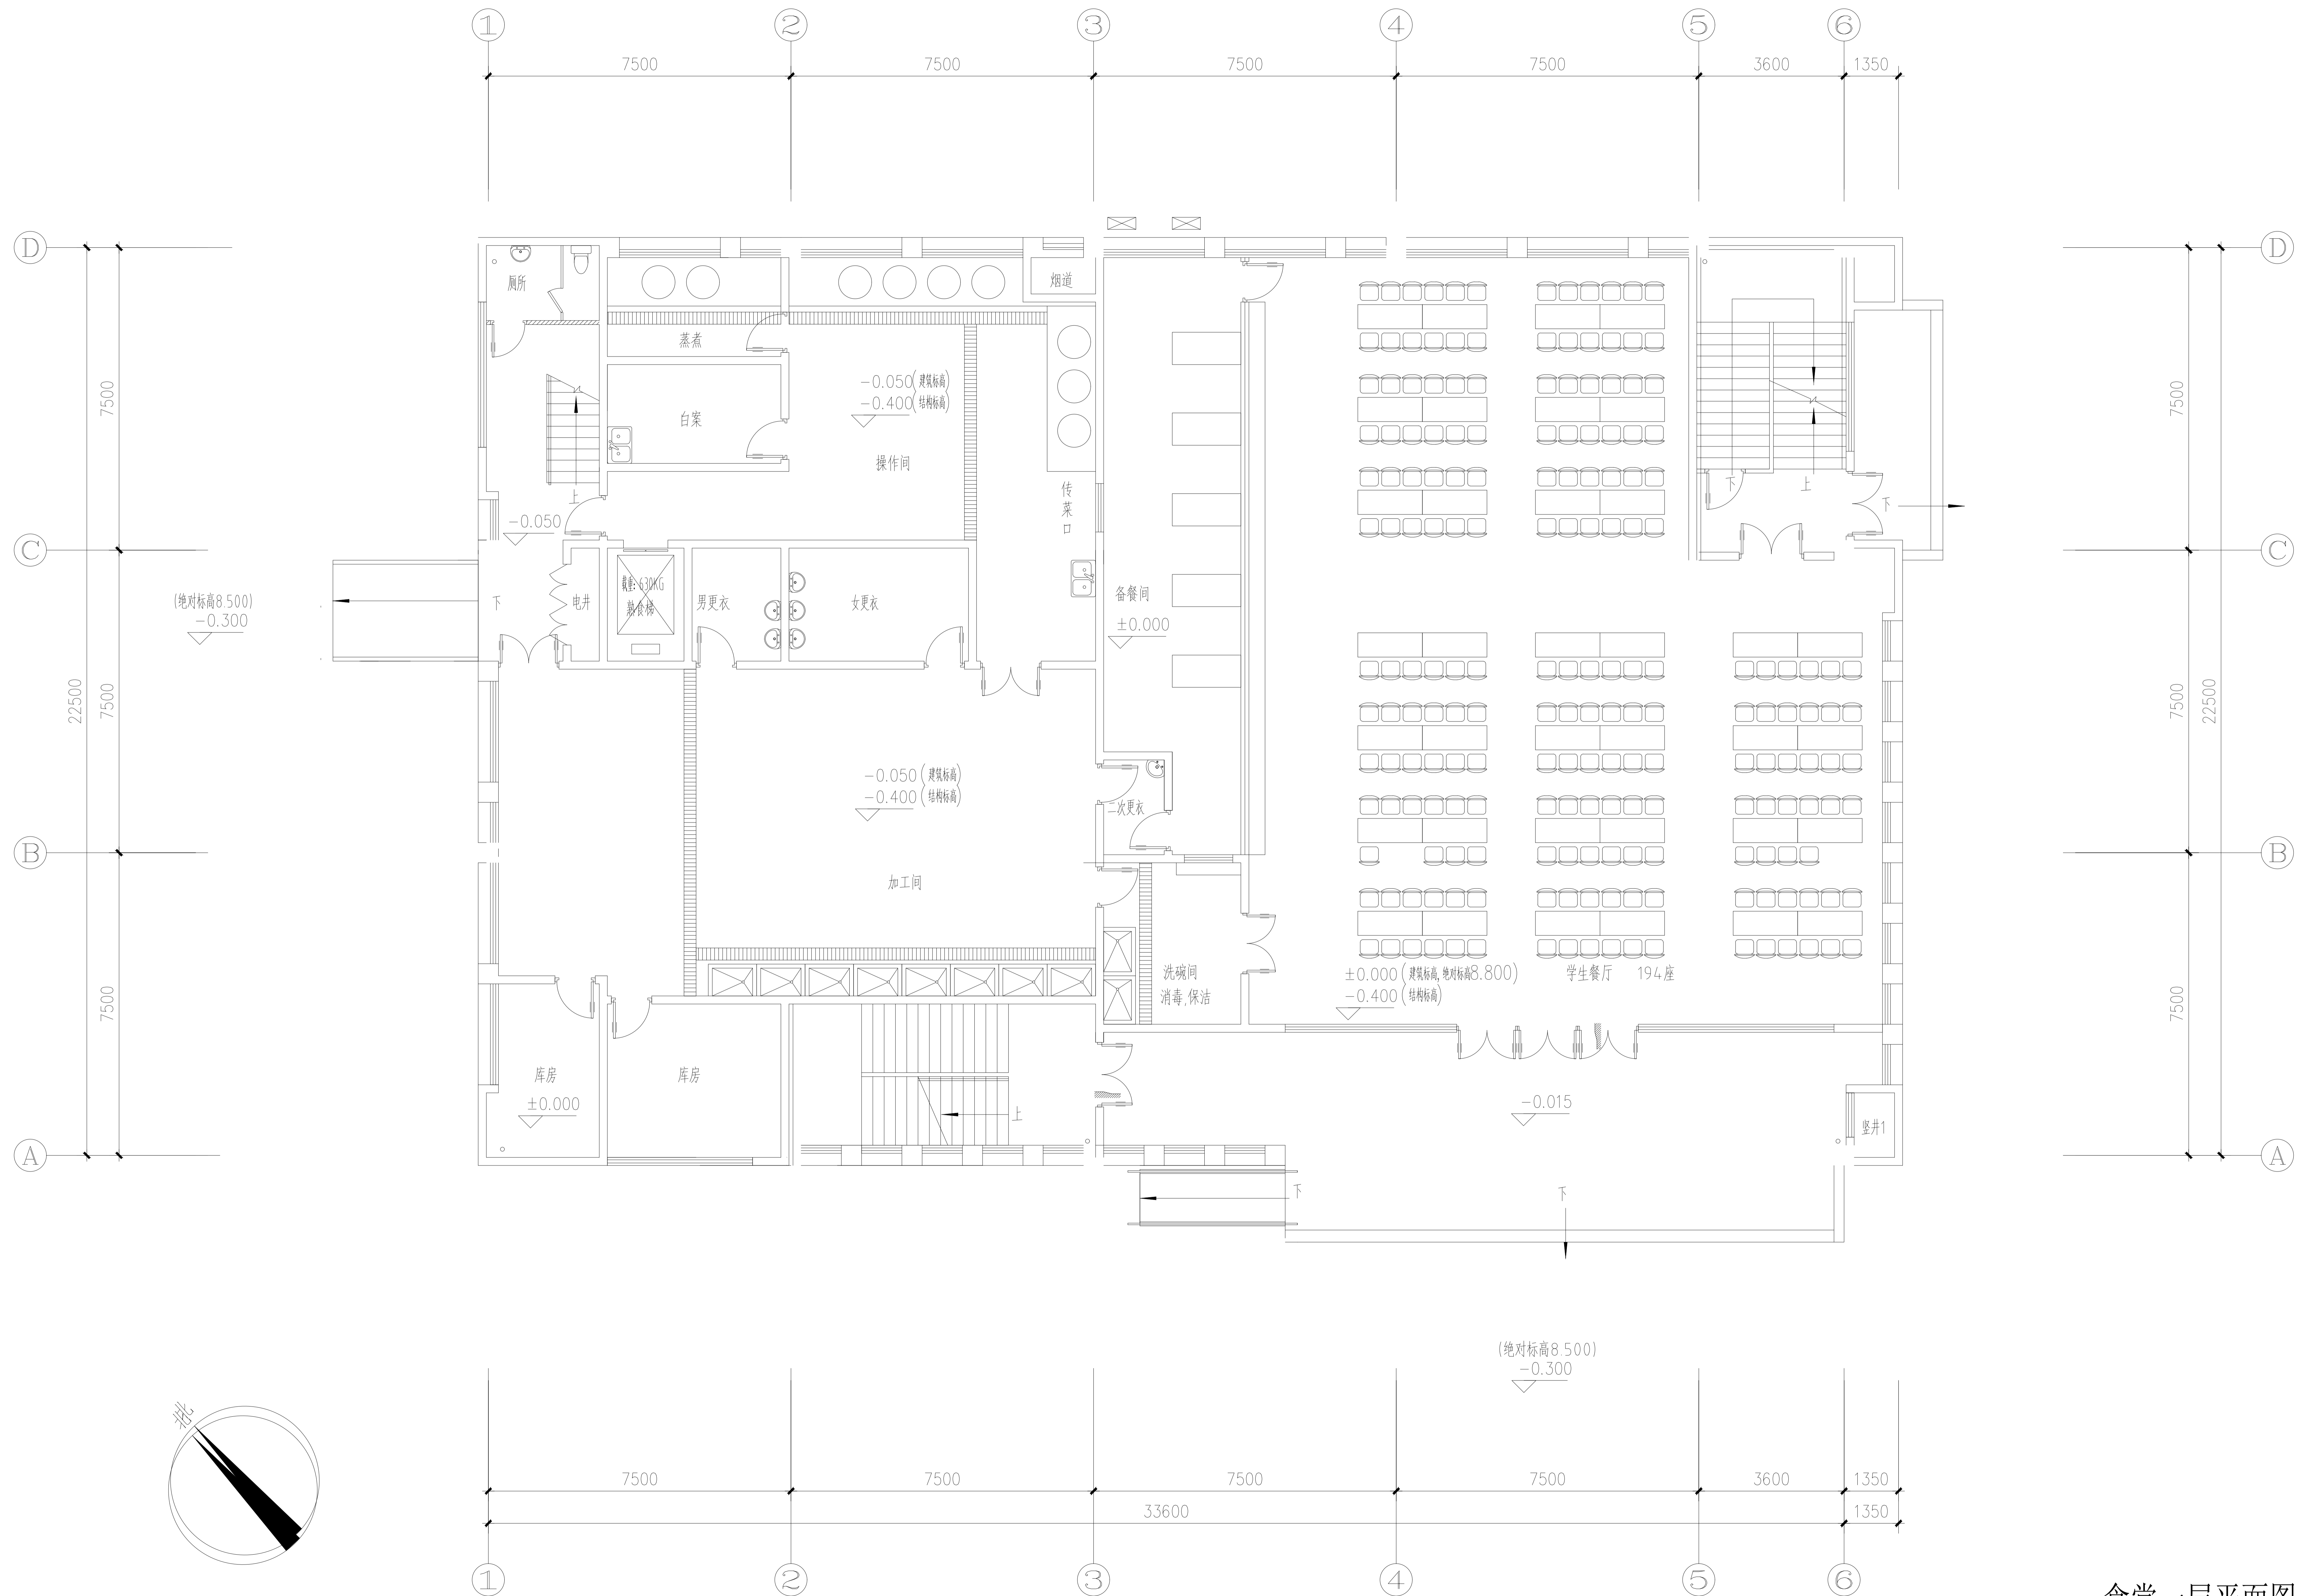


食堂一层平面图

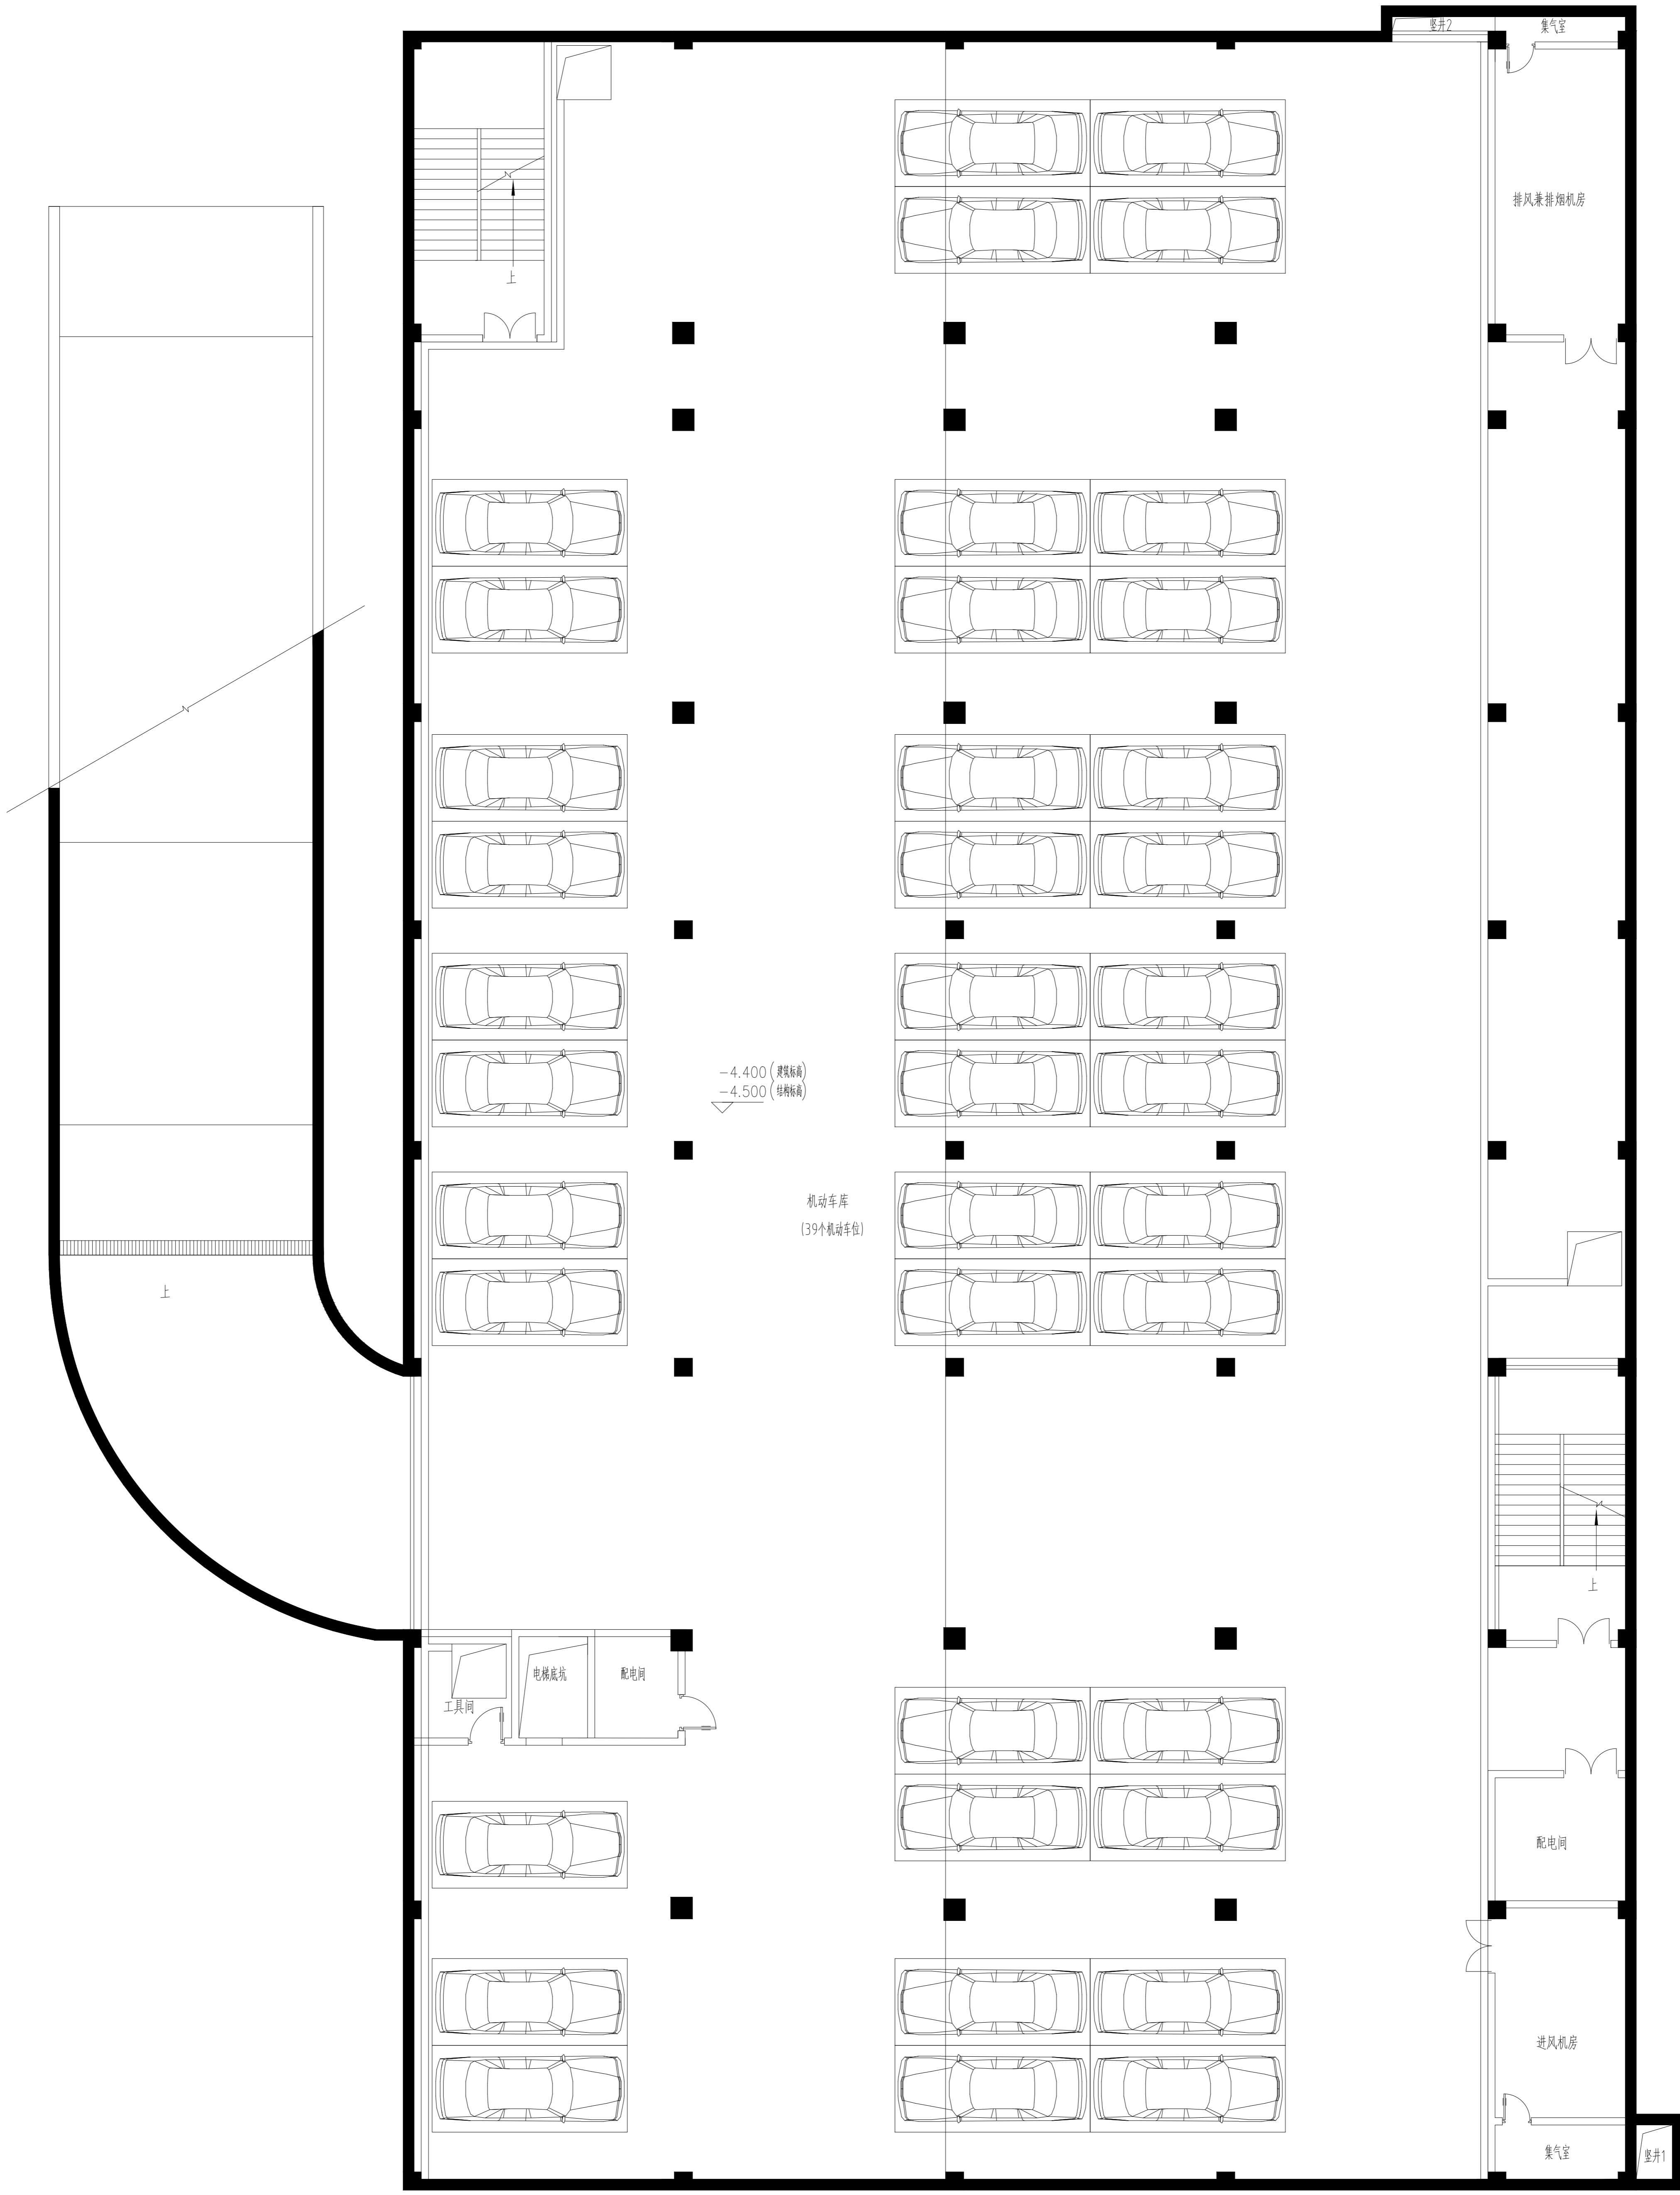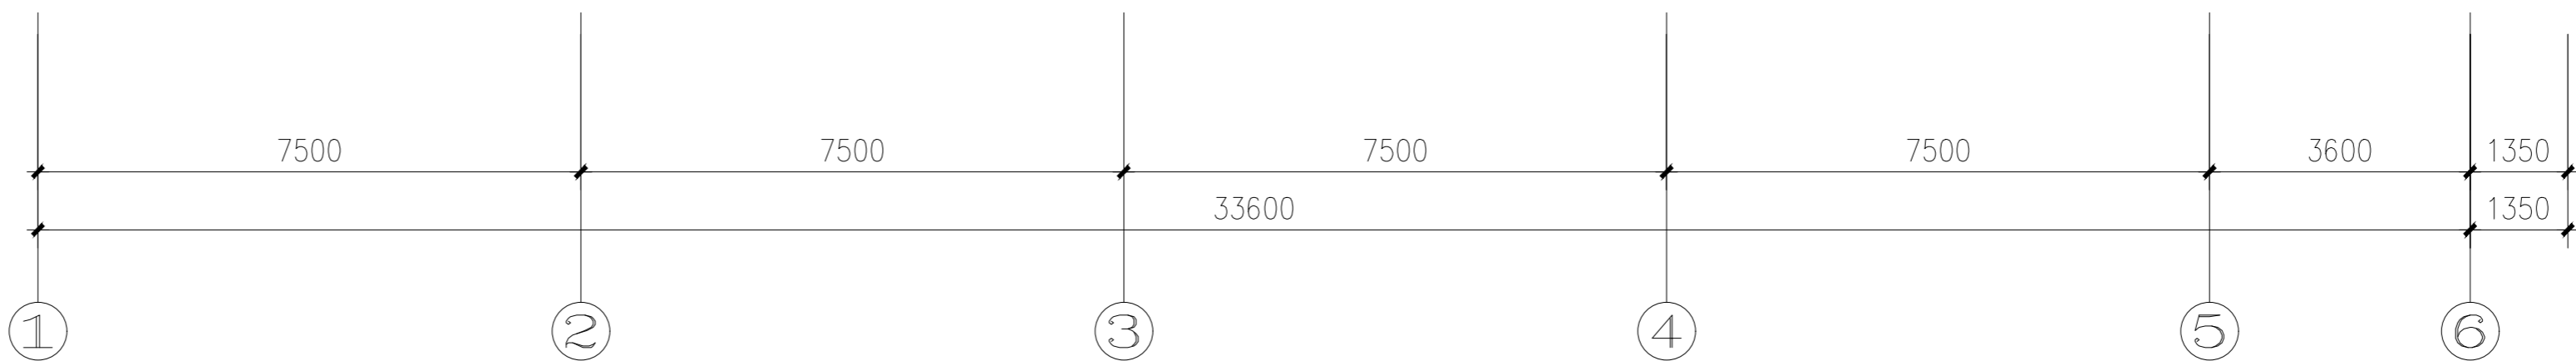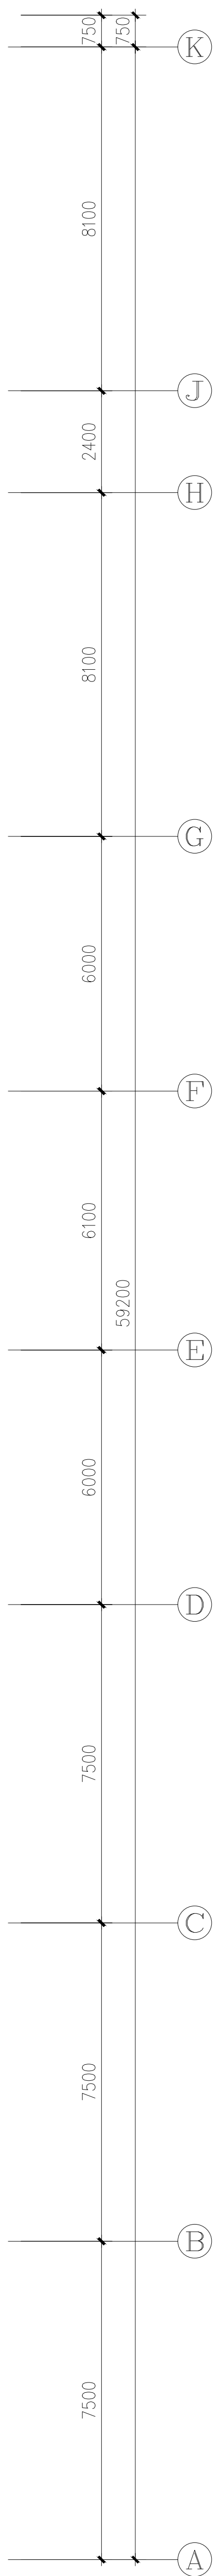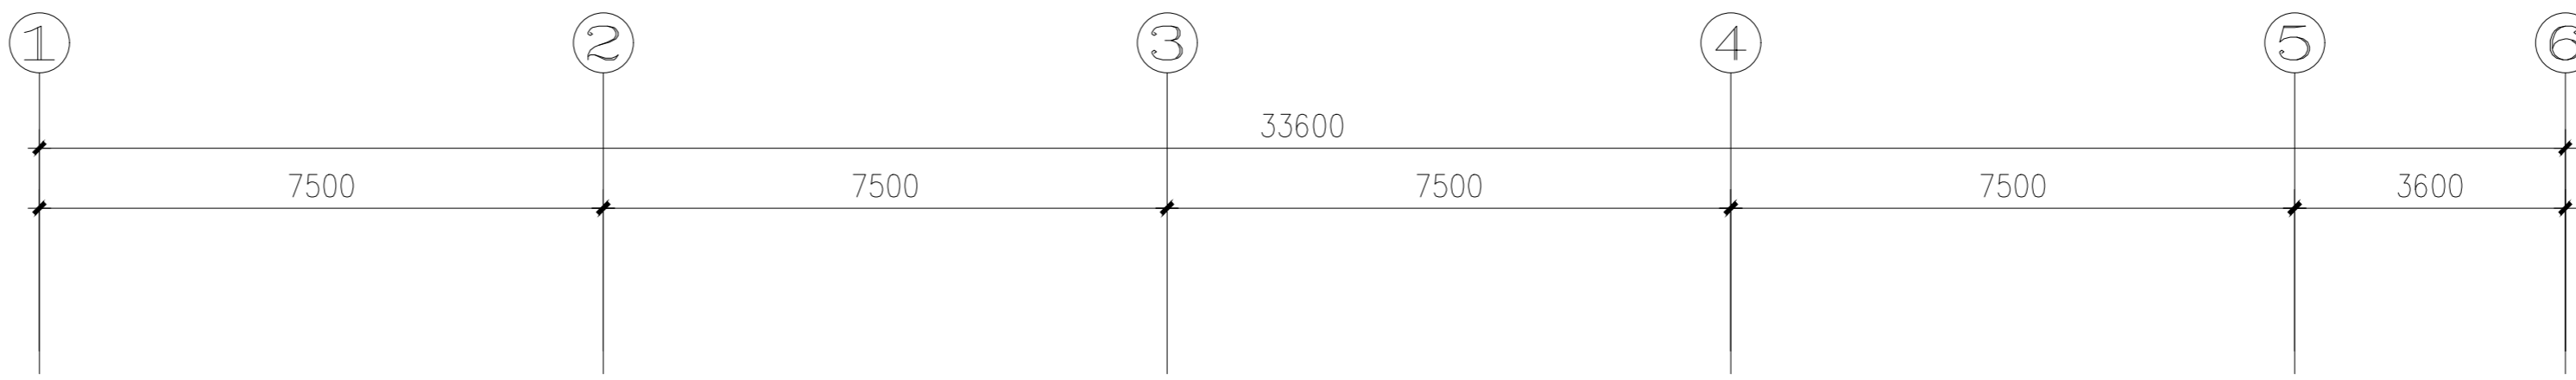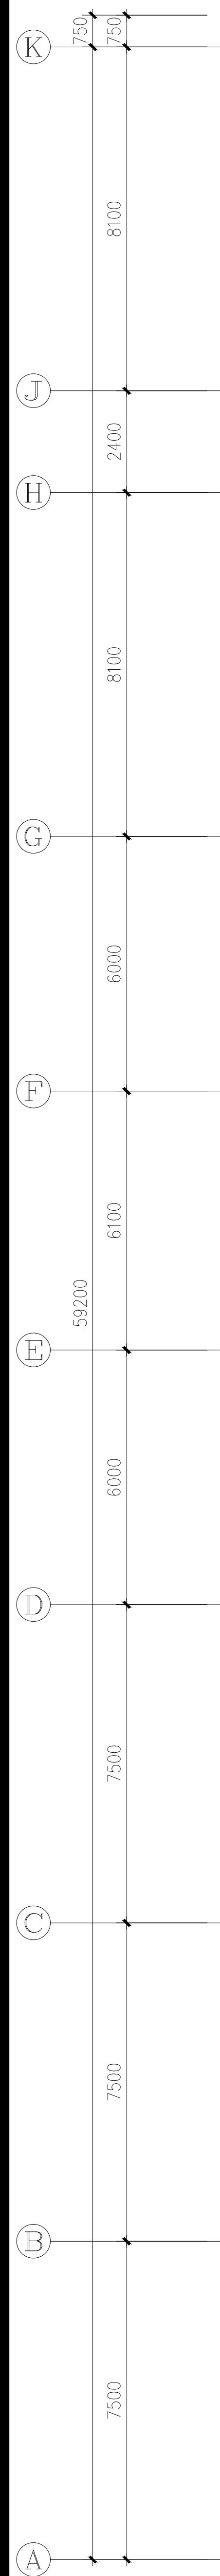


地下车库平面图

1:100

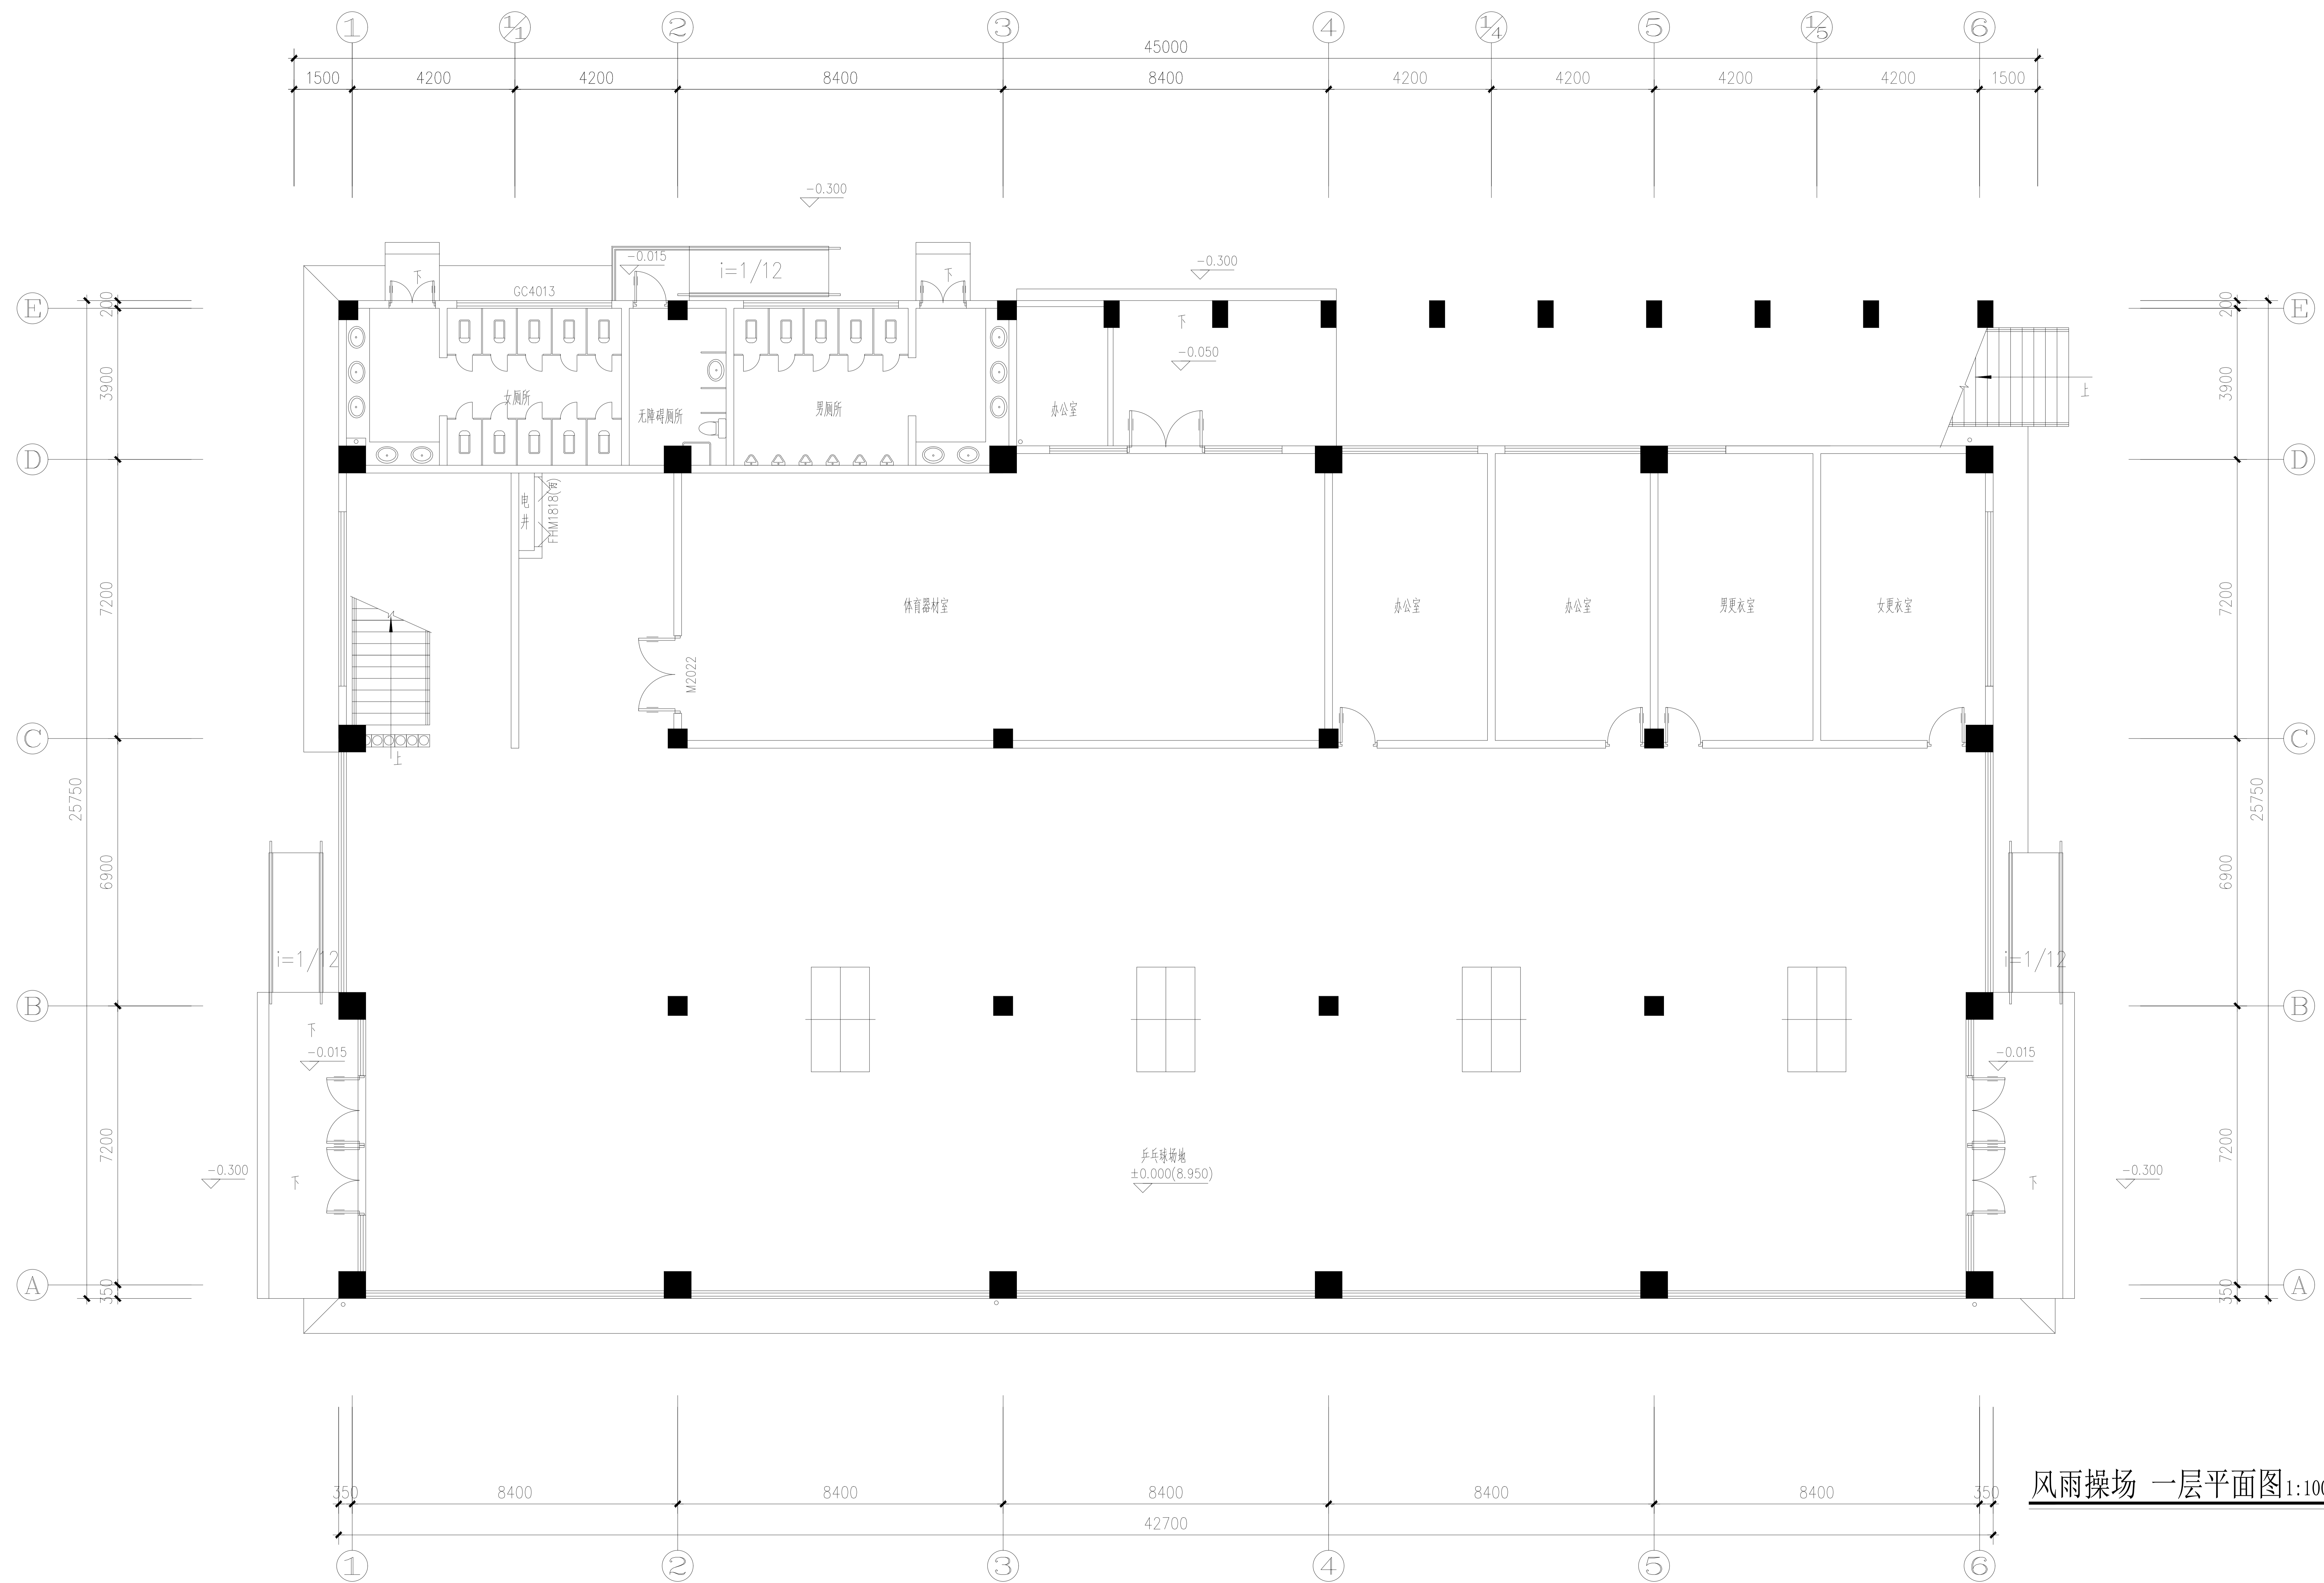

风雨操场 一层平面图 1:100

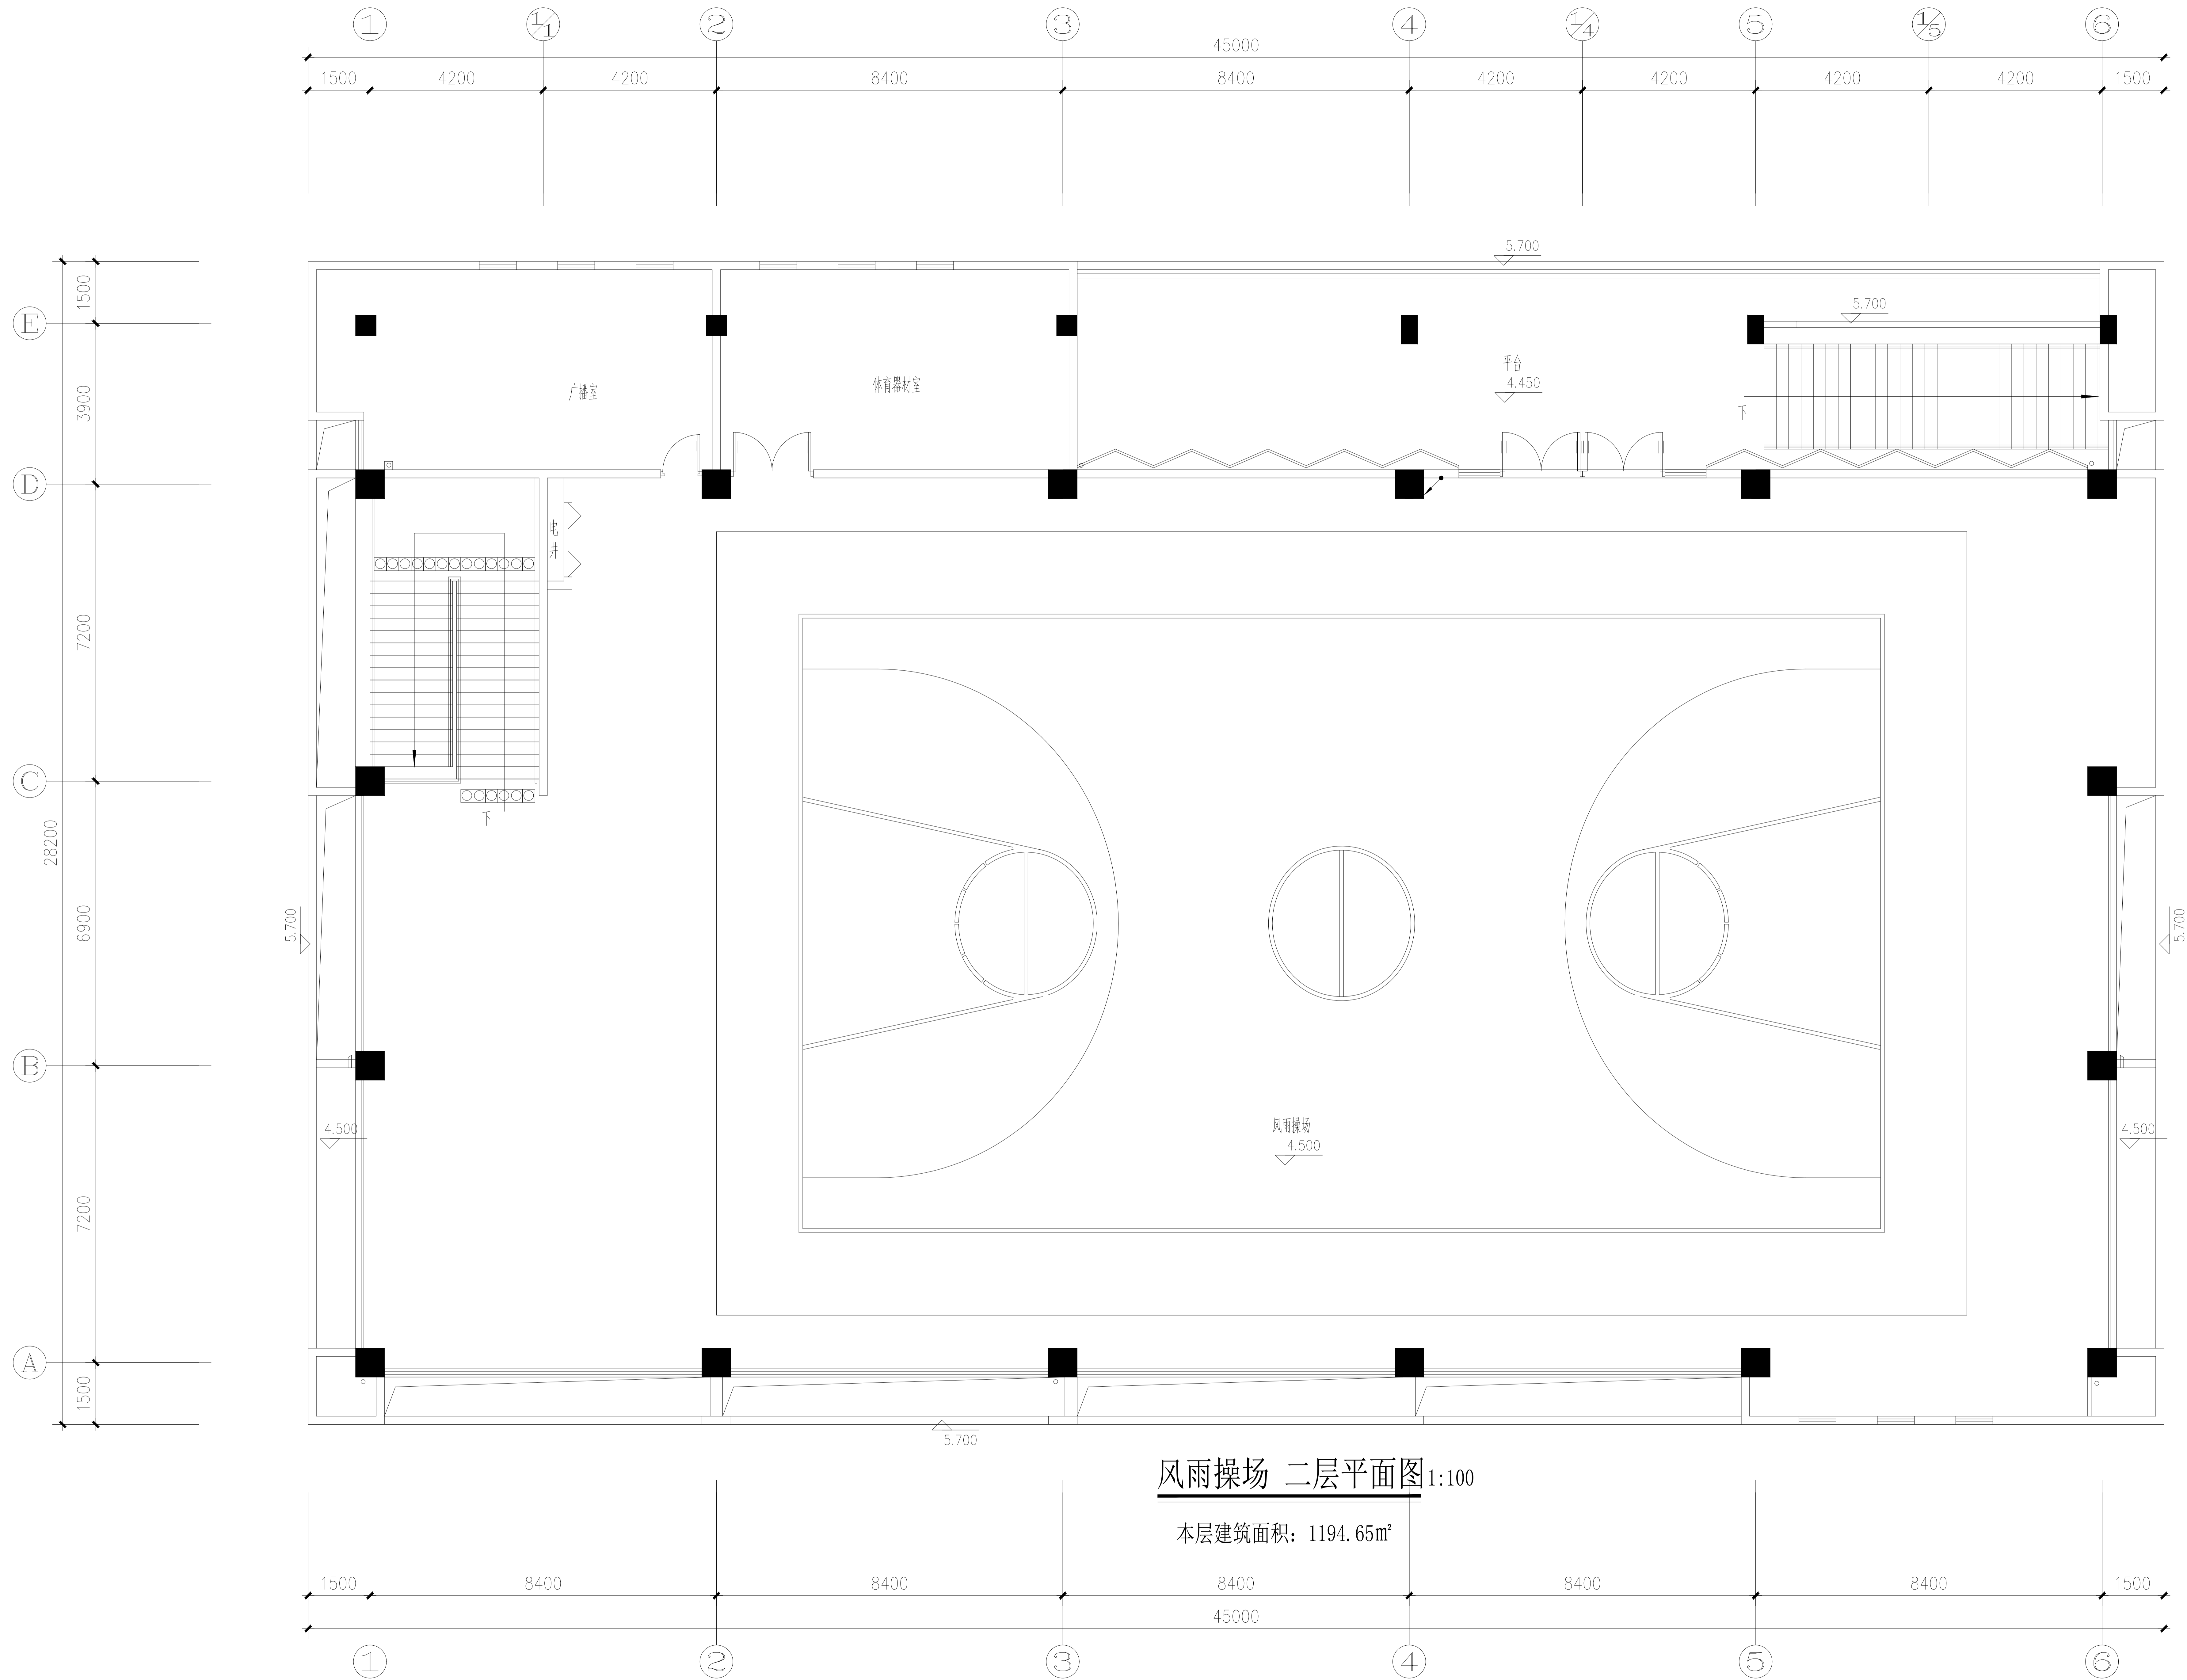

8400

6300

南京市科利华中学棠城分校机房平面图

