


一层平面 1:100

本层建筑面积: 1222.8M²
 总建筑面积: 3385.5M²
 其中KB所建筑面积: 177.2M²

输入图幅面积5401m²

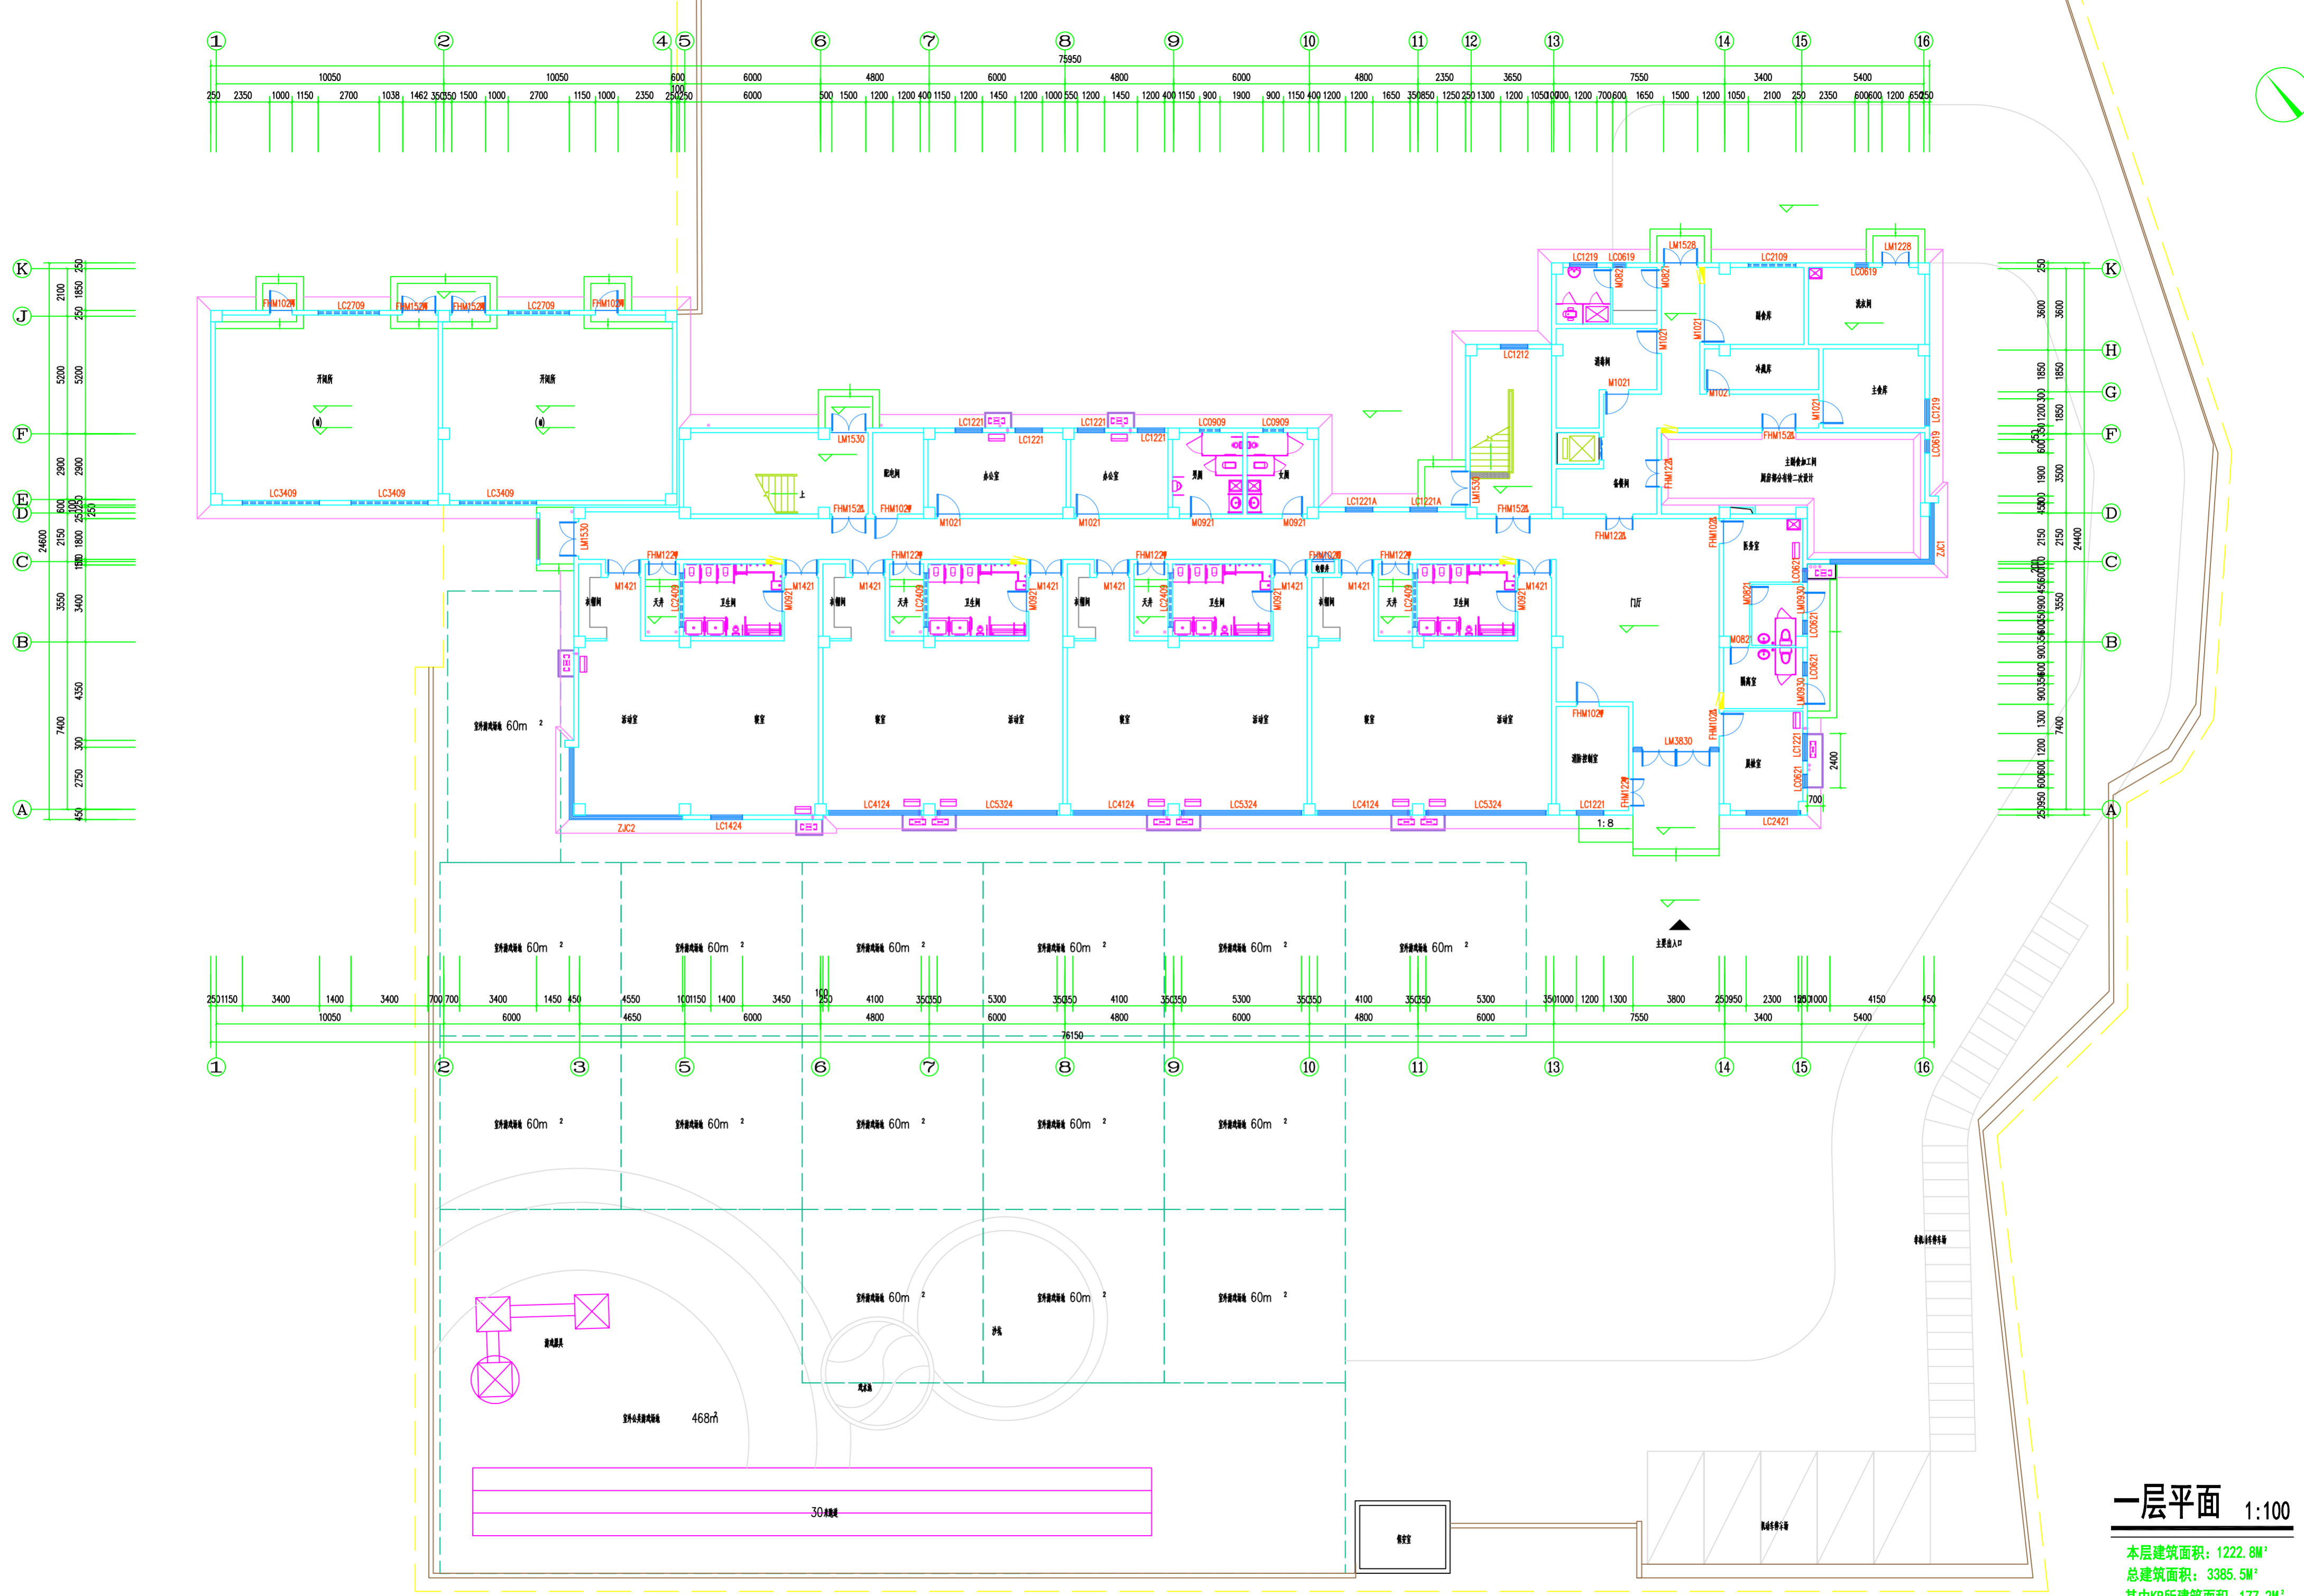

一层平面 1:100

本层建筑面积: 1222.8M²
 总建筑面积: 3385.5M²
 其中KB所建筑面积: 177.2M²

输入图例面积5401m²

