




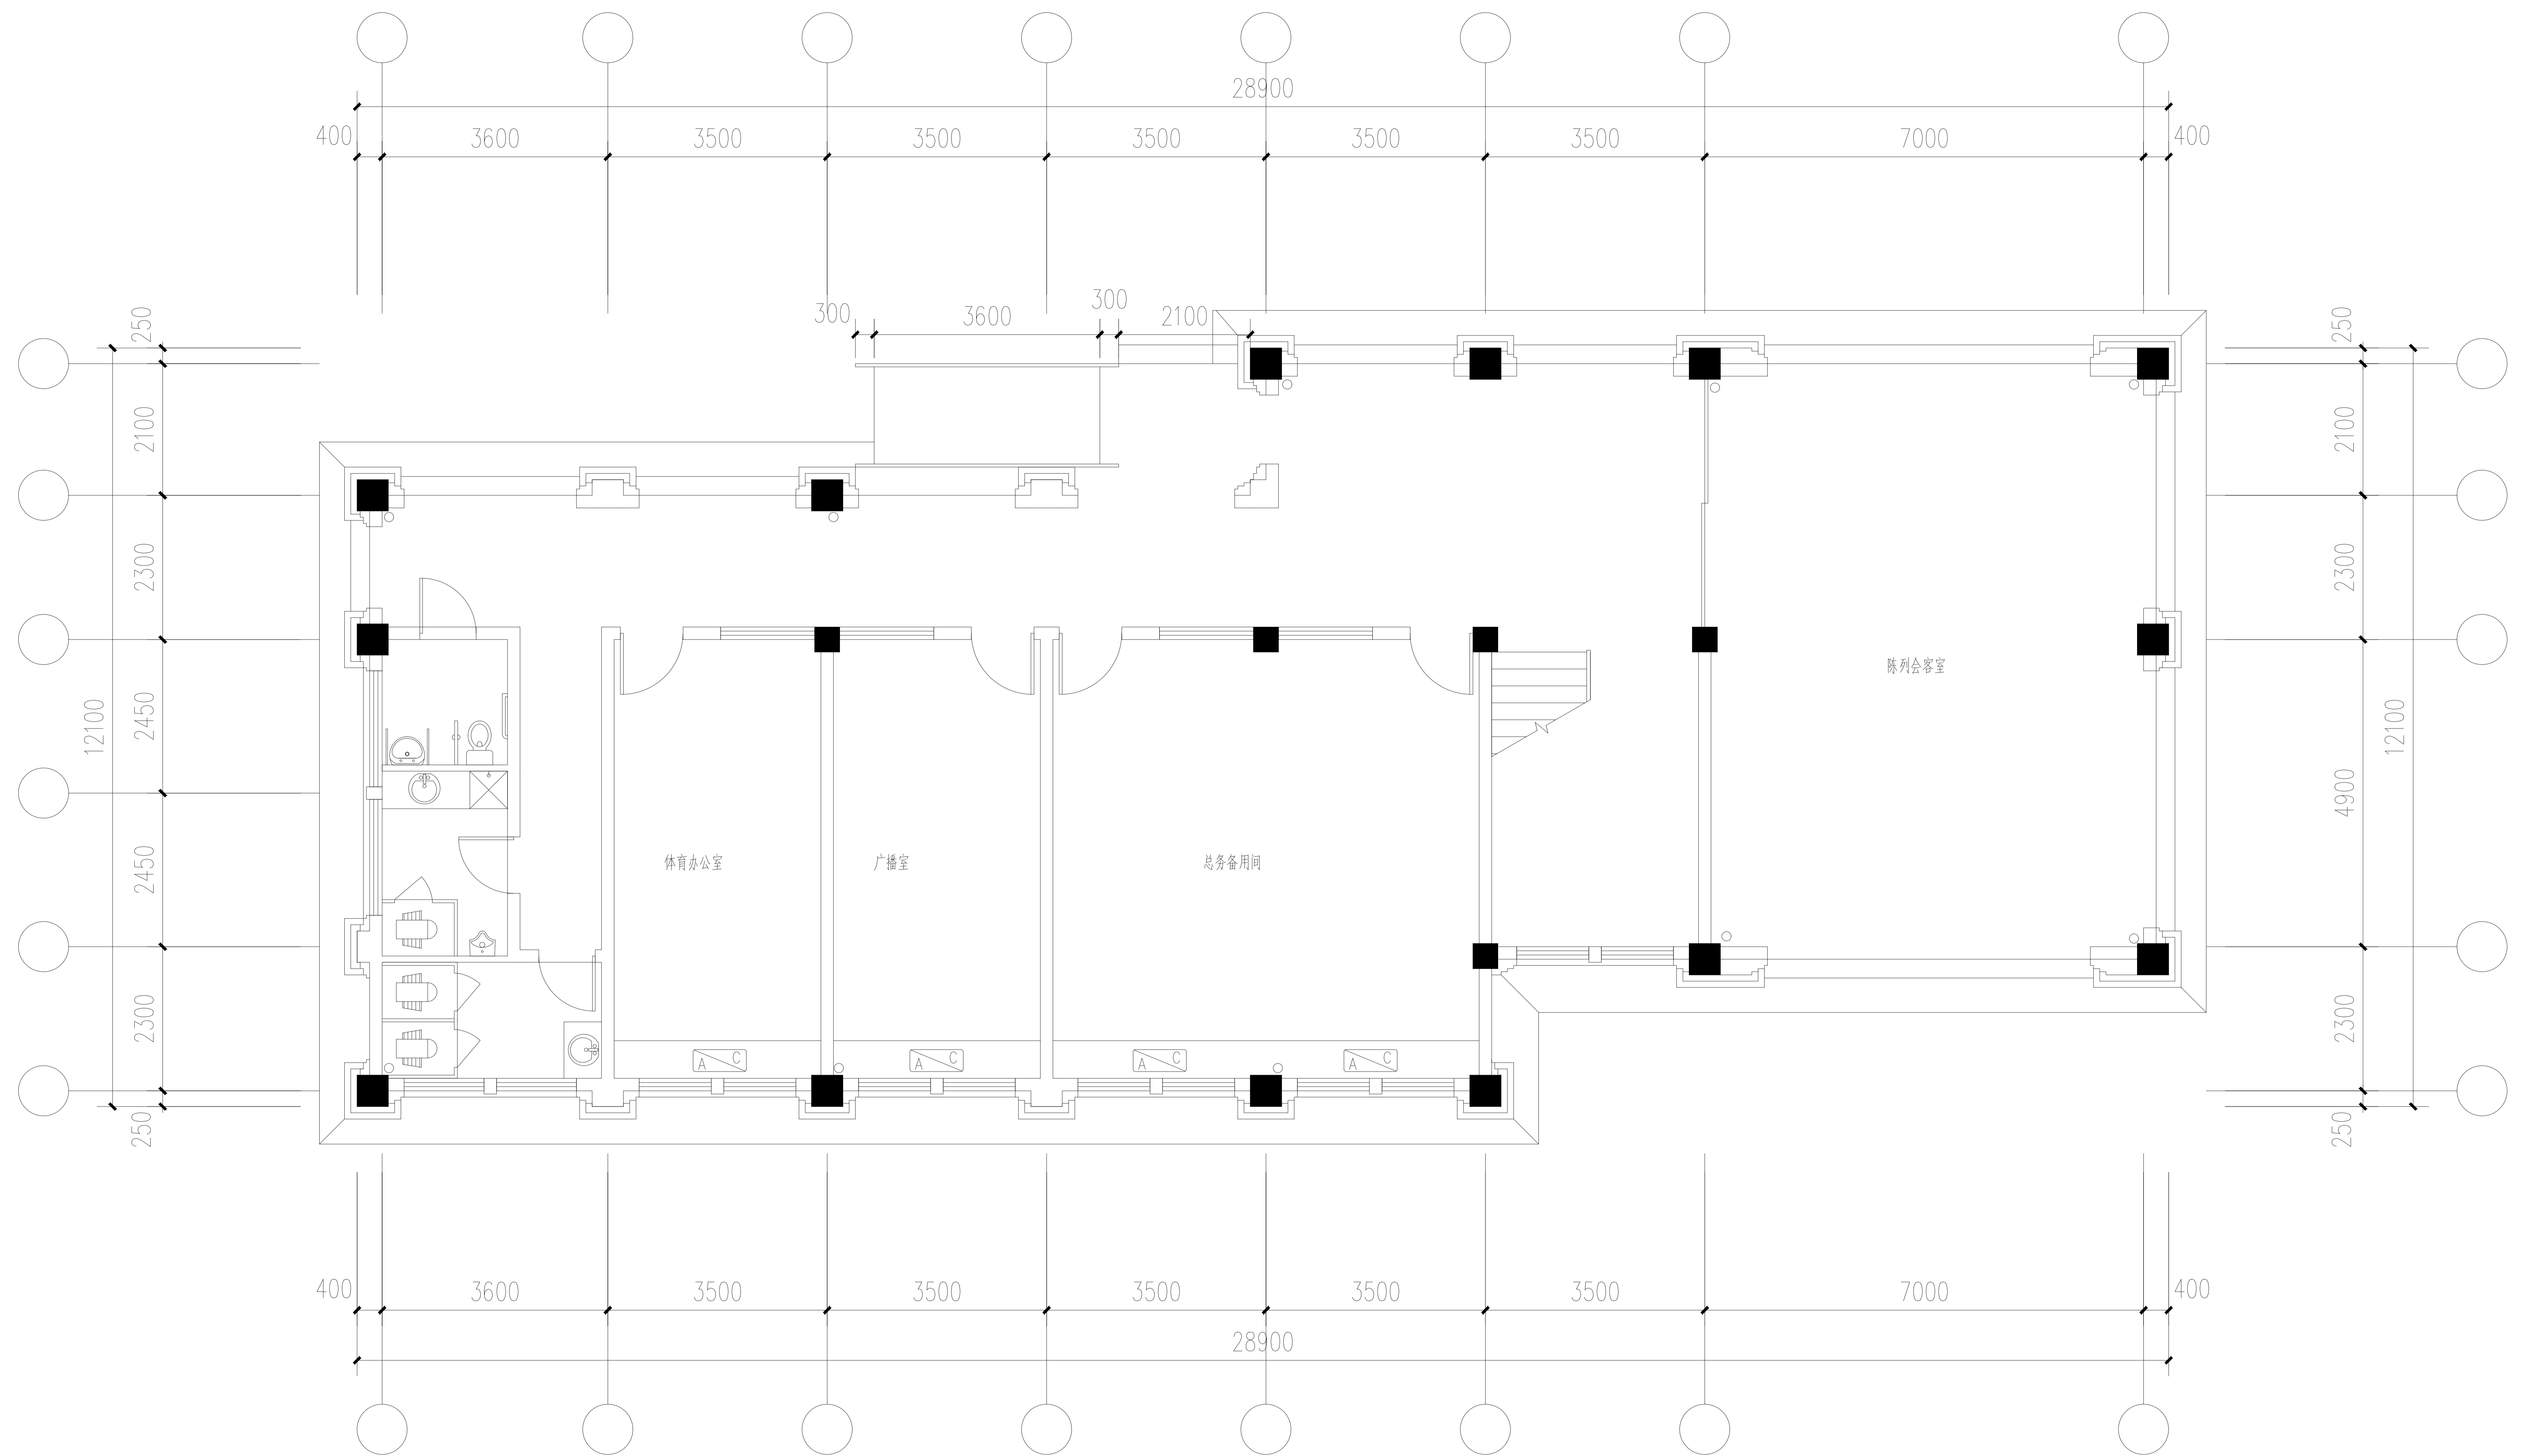


行政楼一层平面图

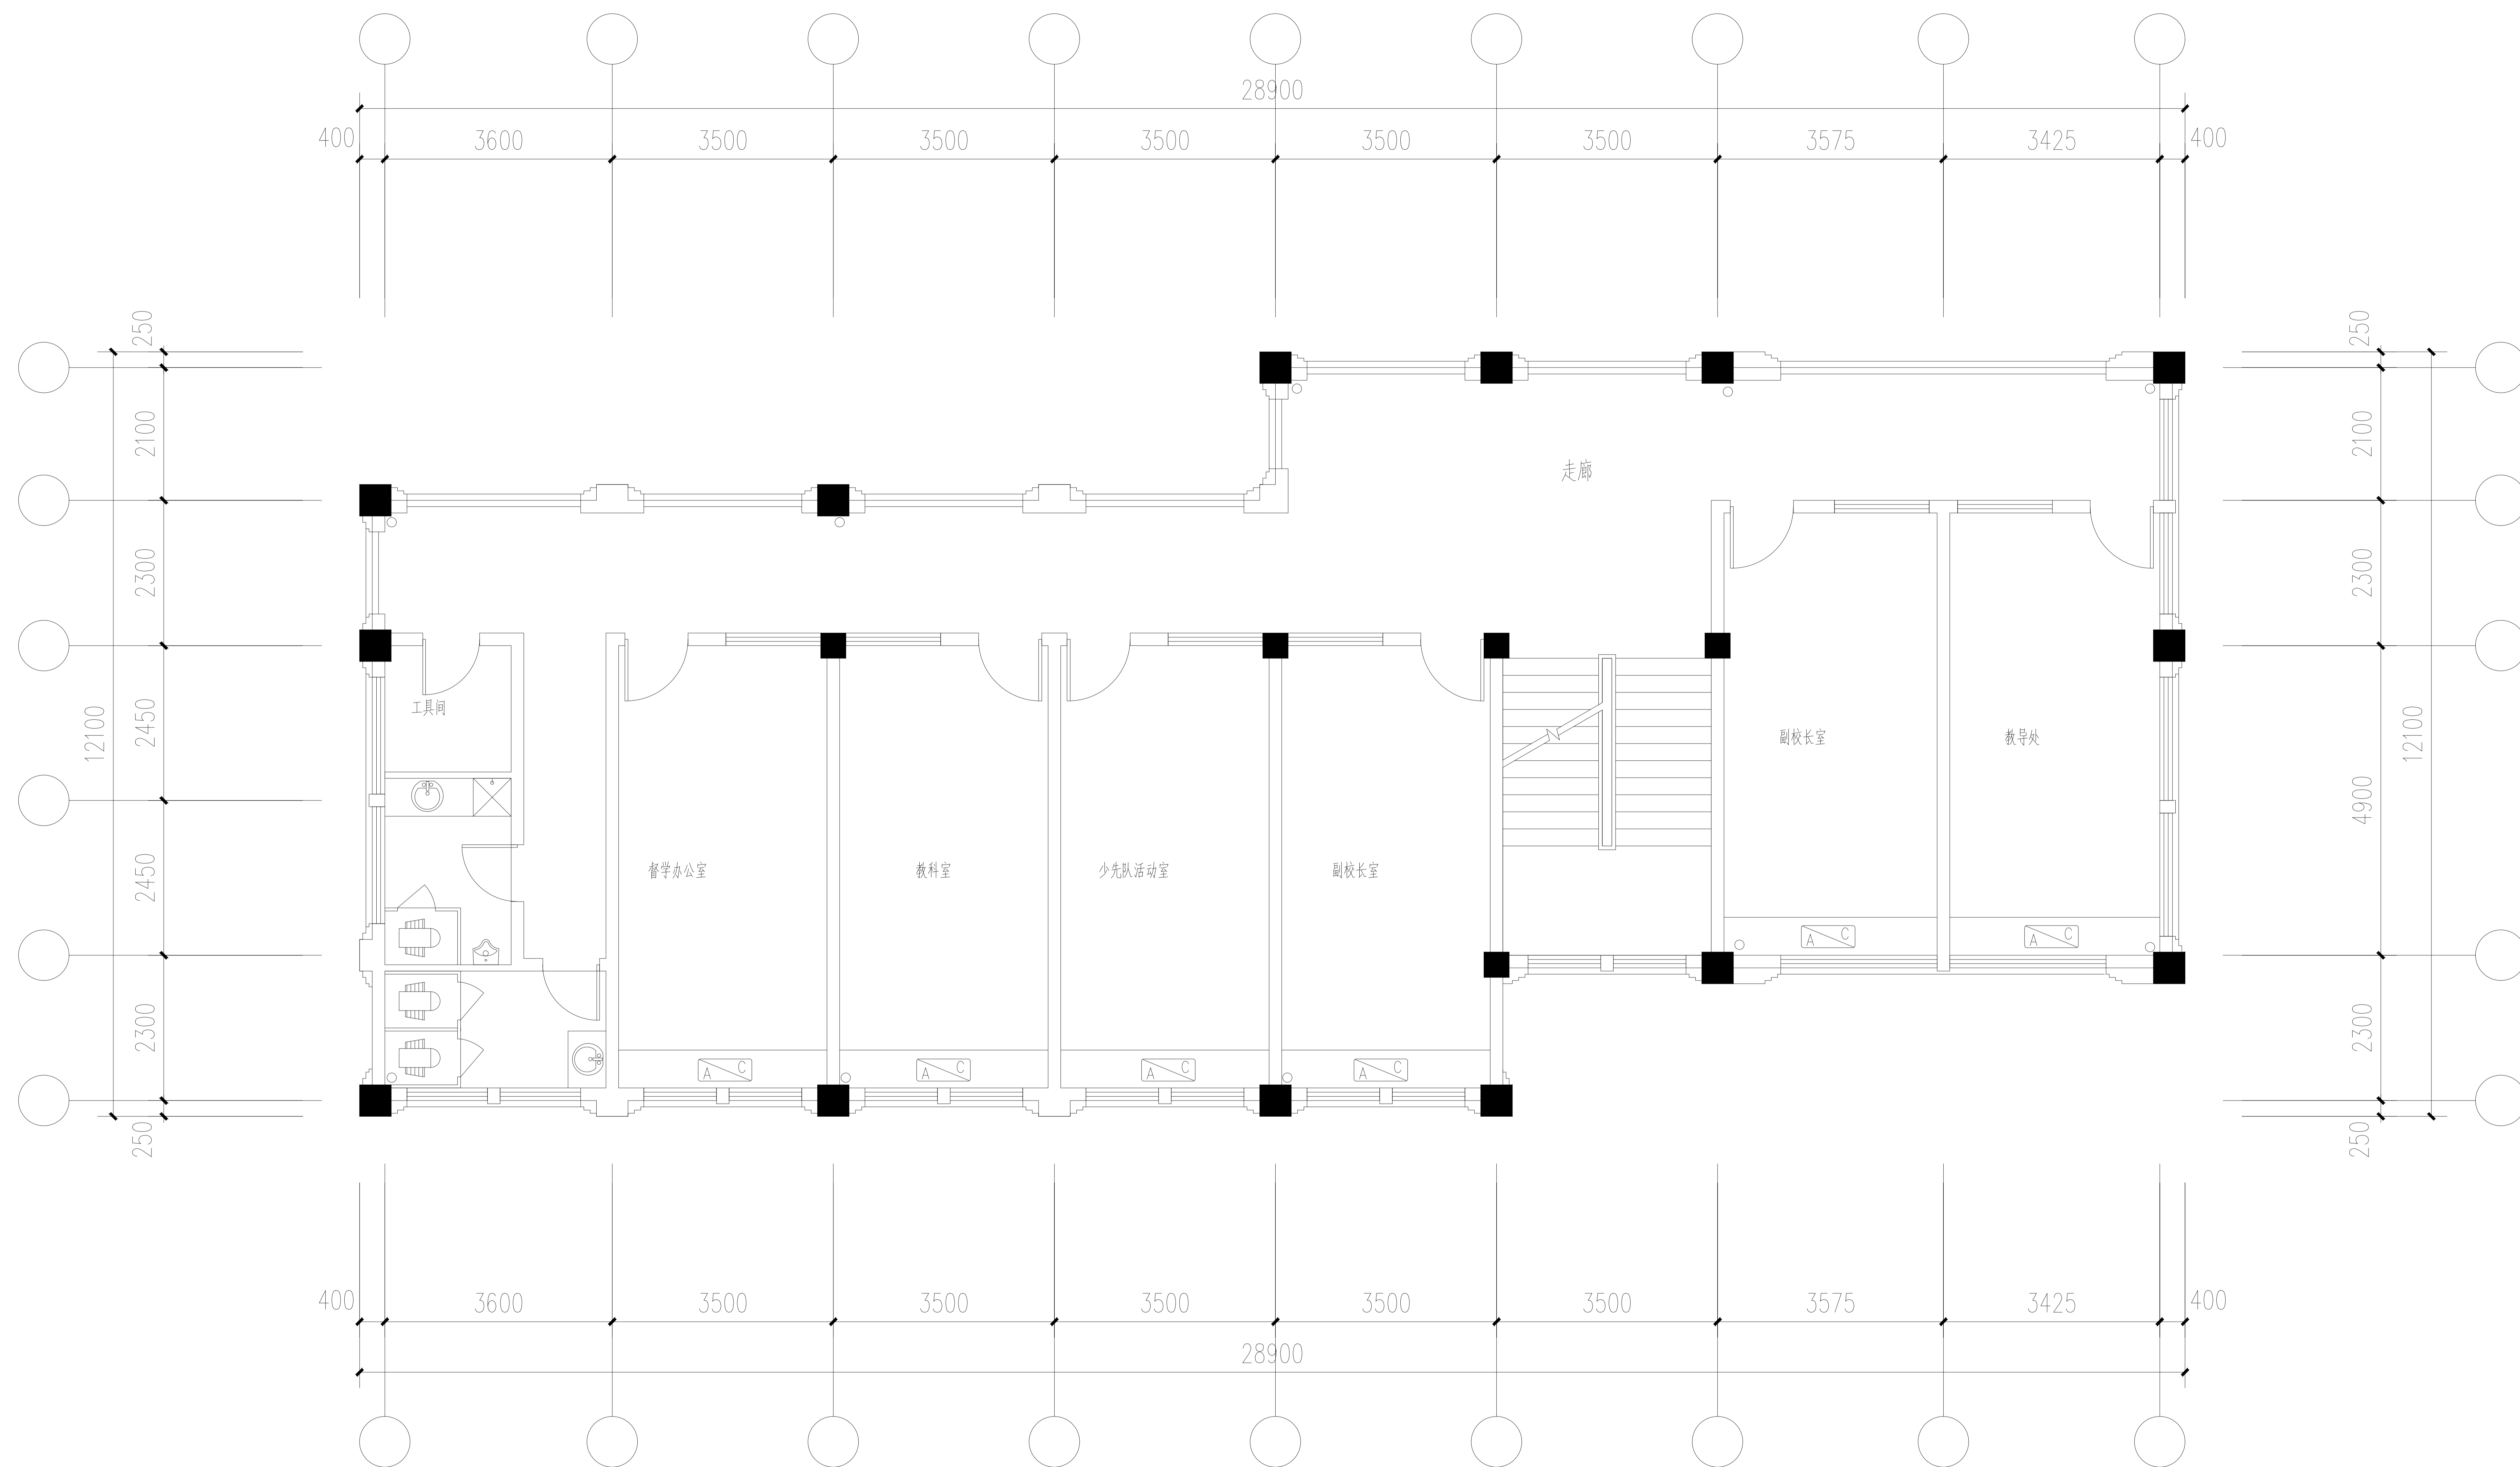


行政楼二层平面图

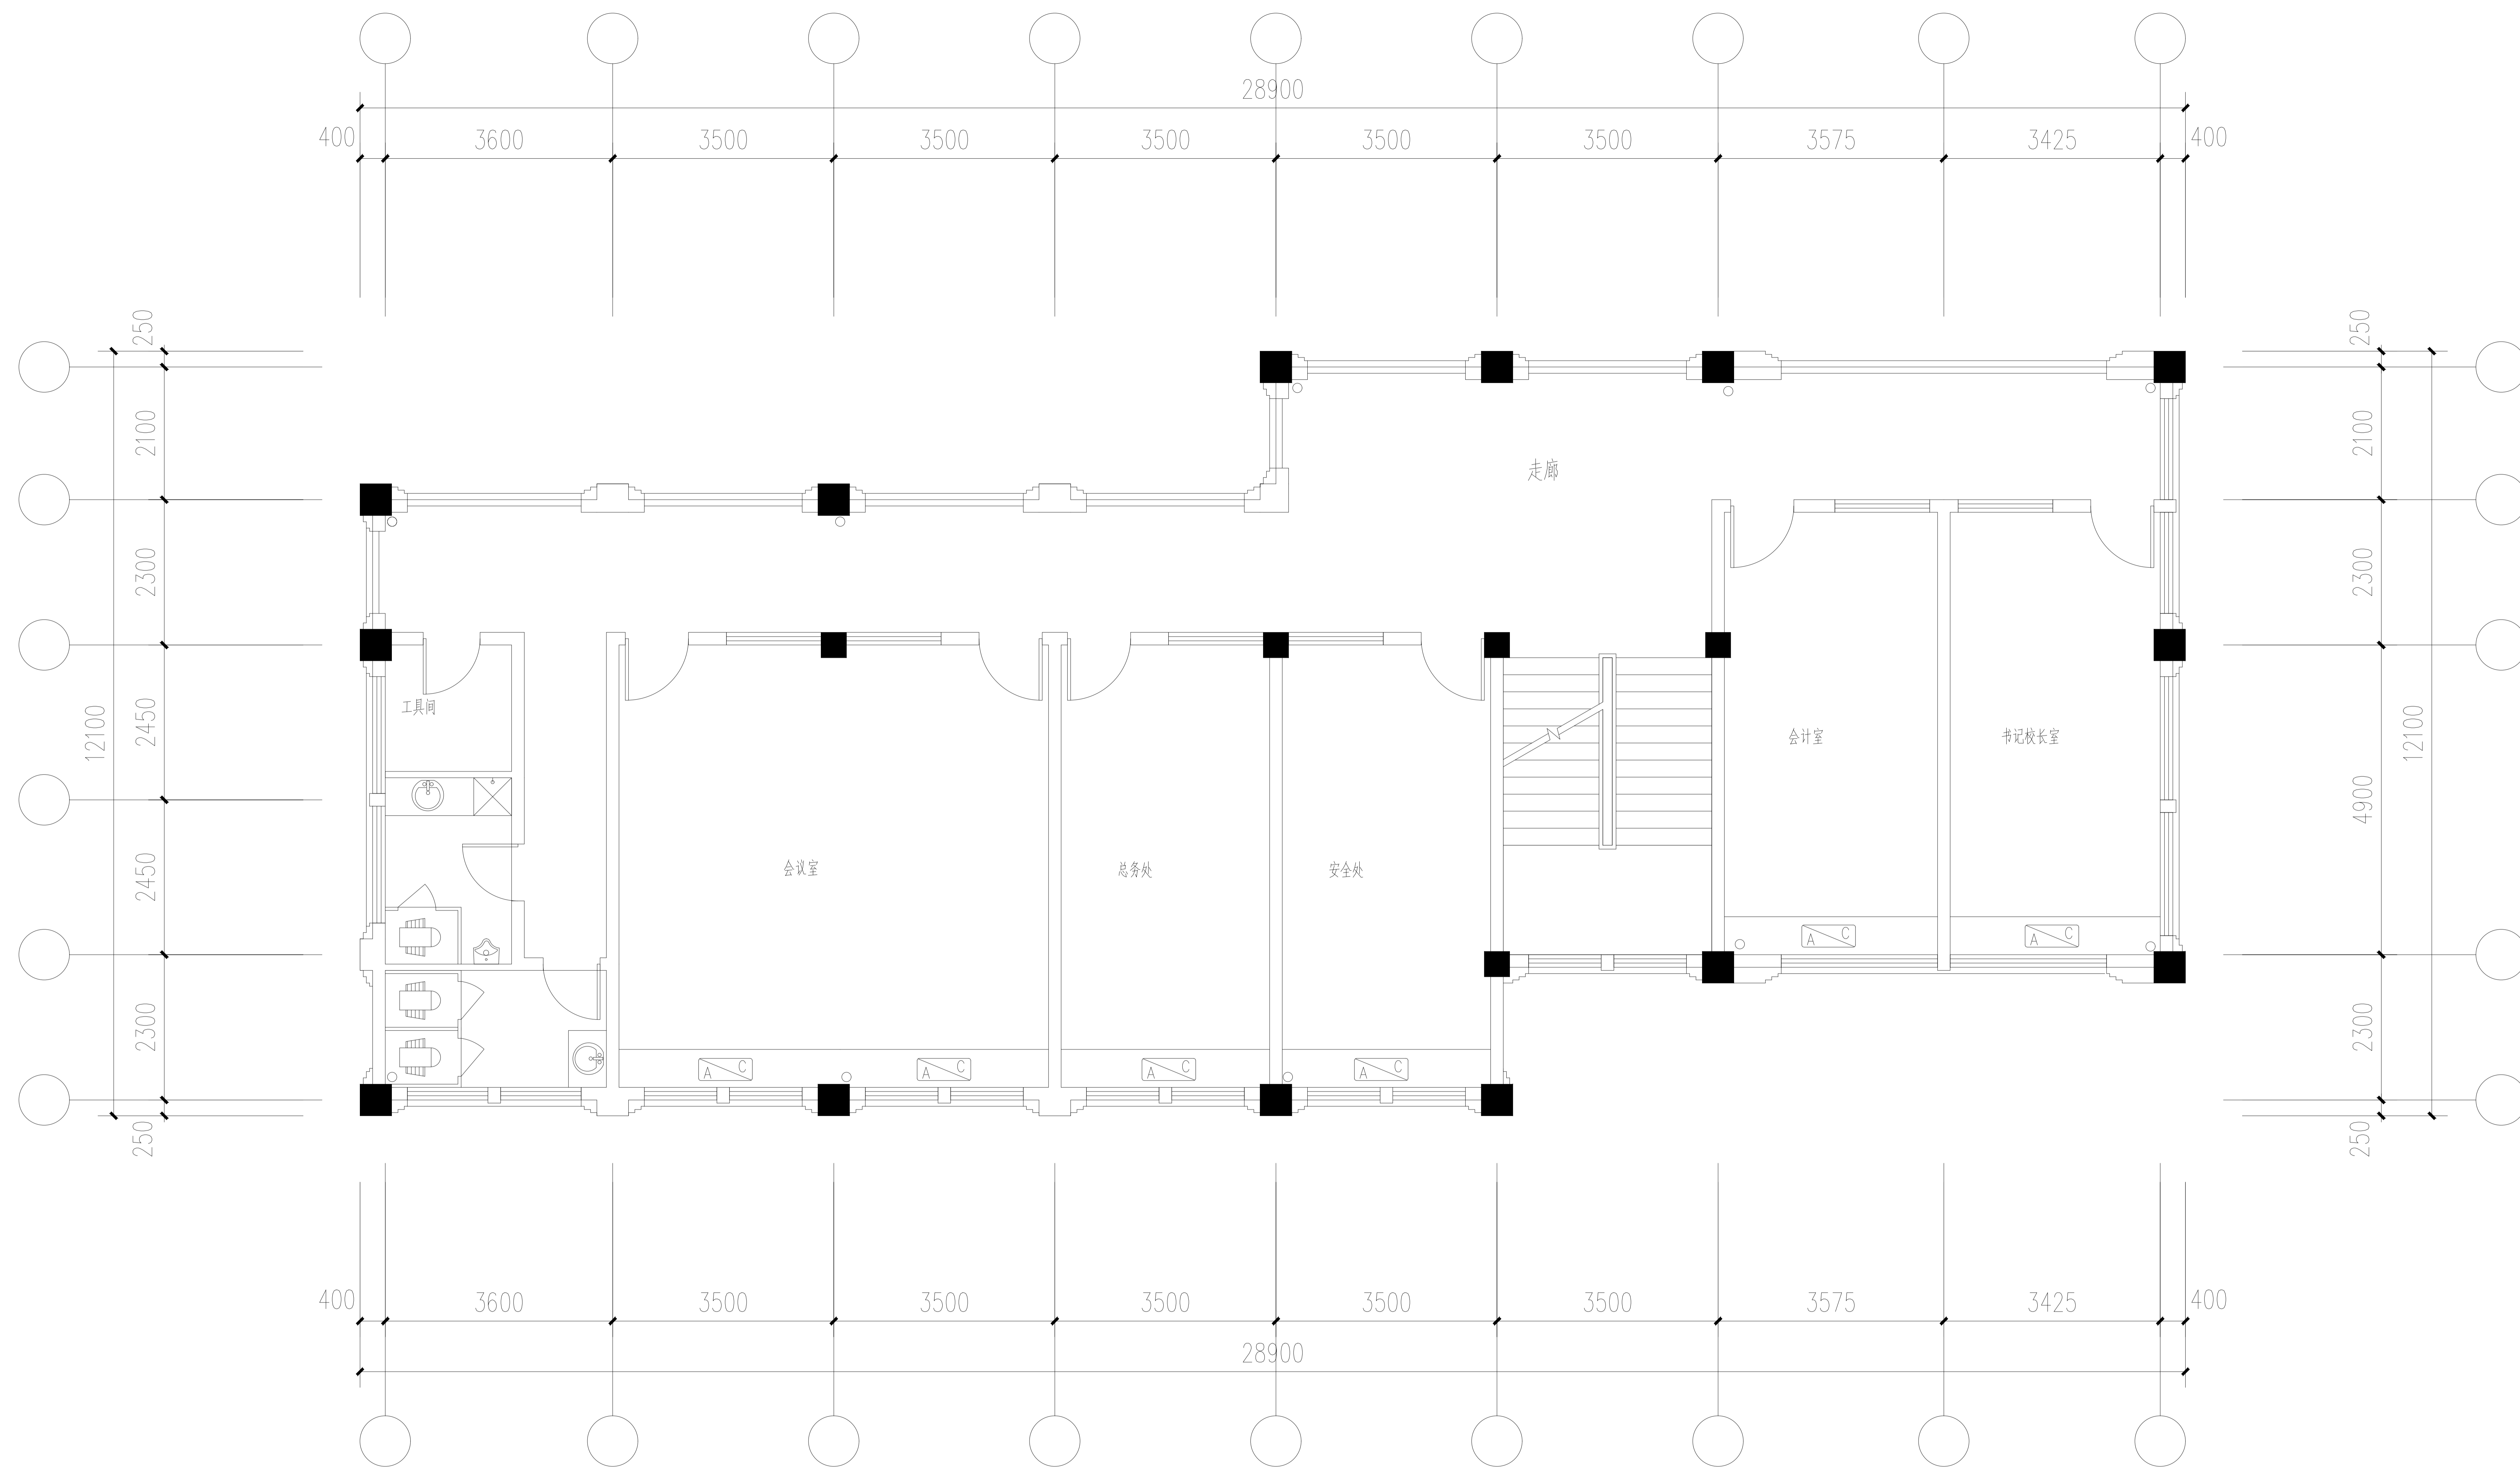


行政楼三层平面图

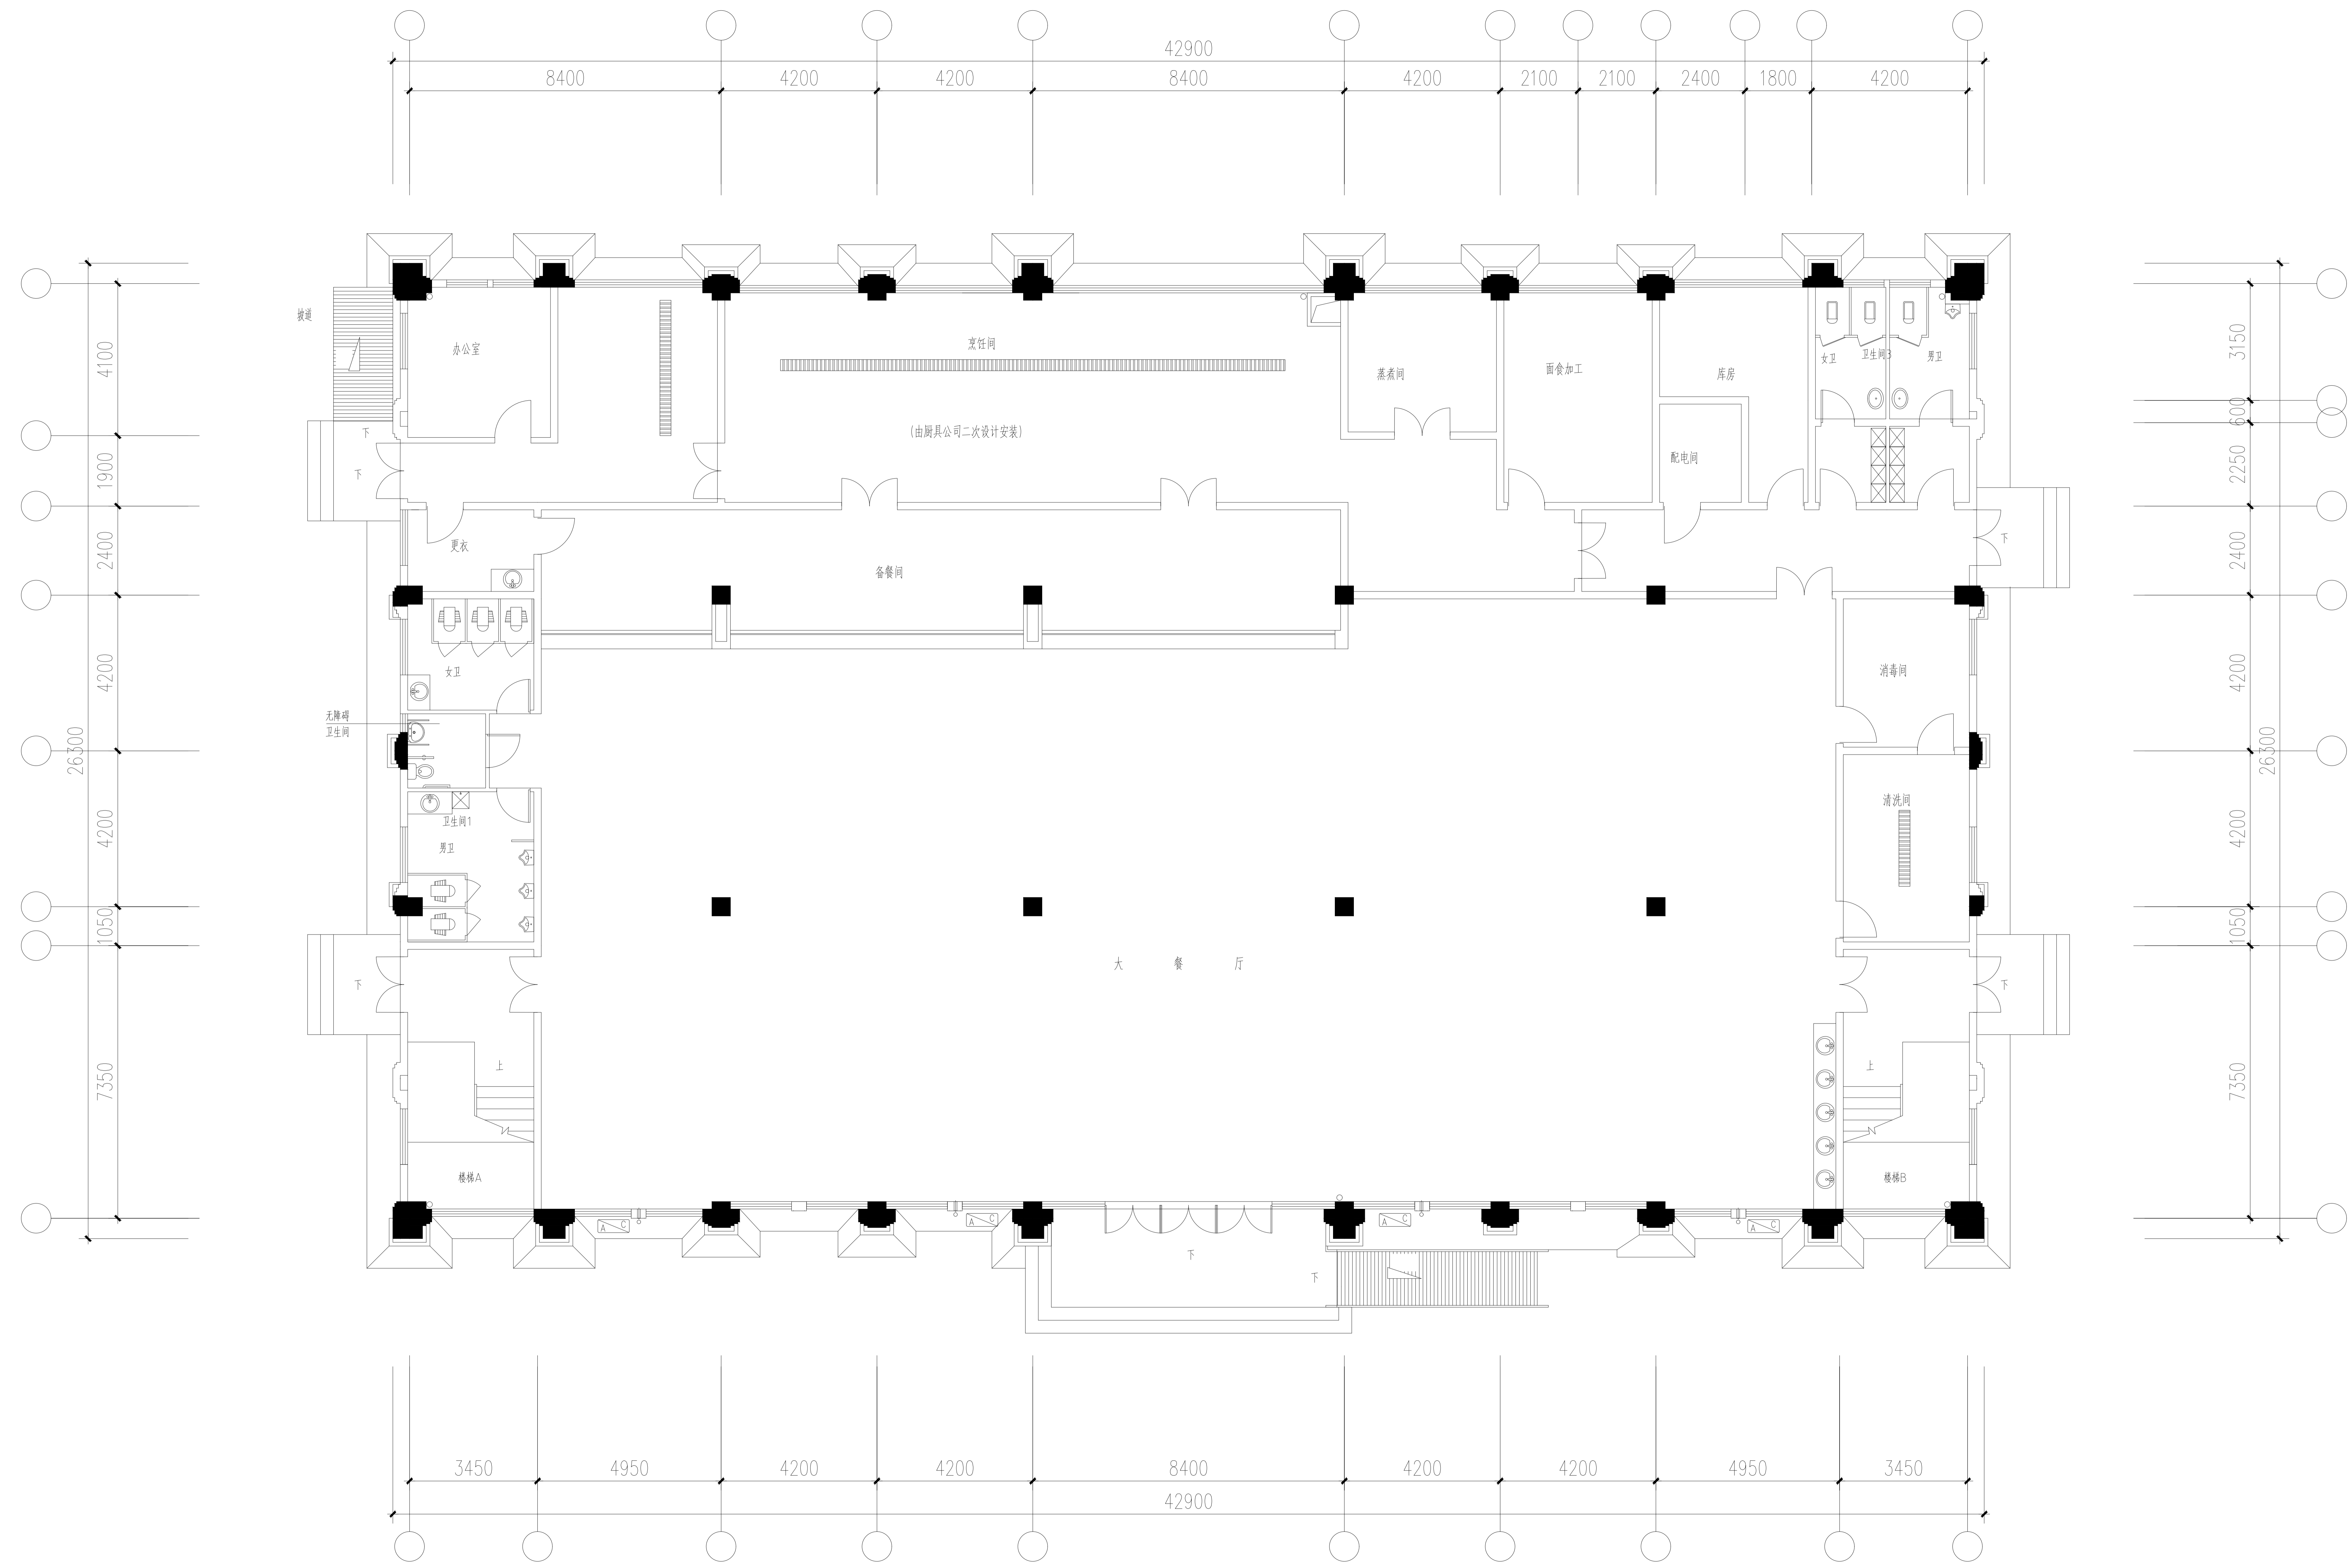


食堂及风雨操场一层平面图

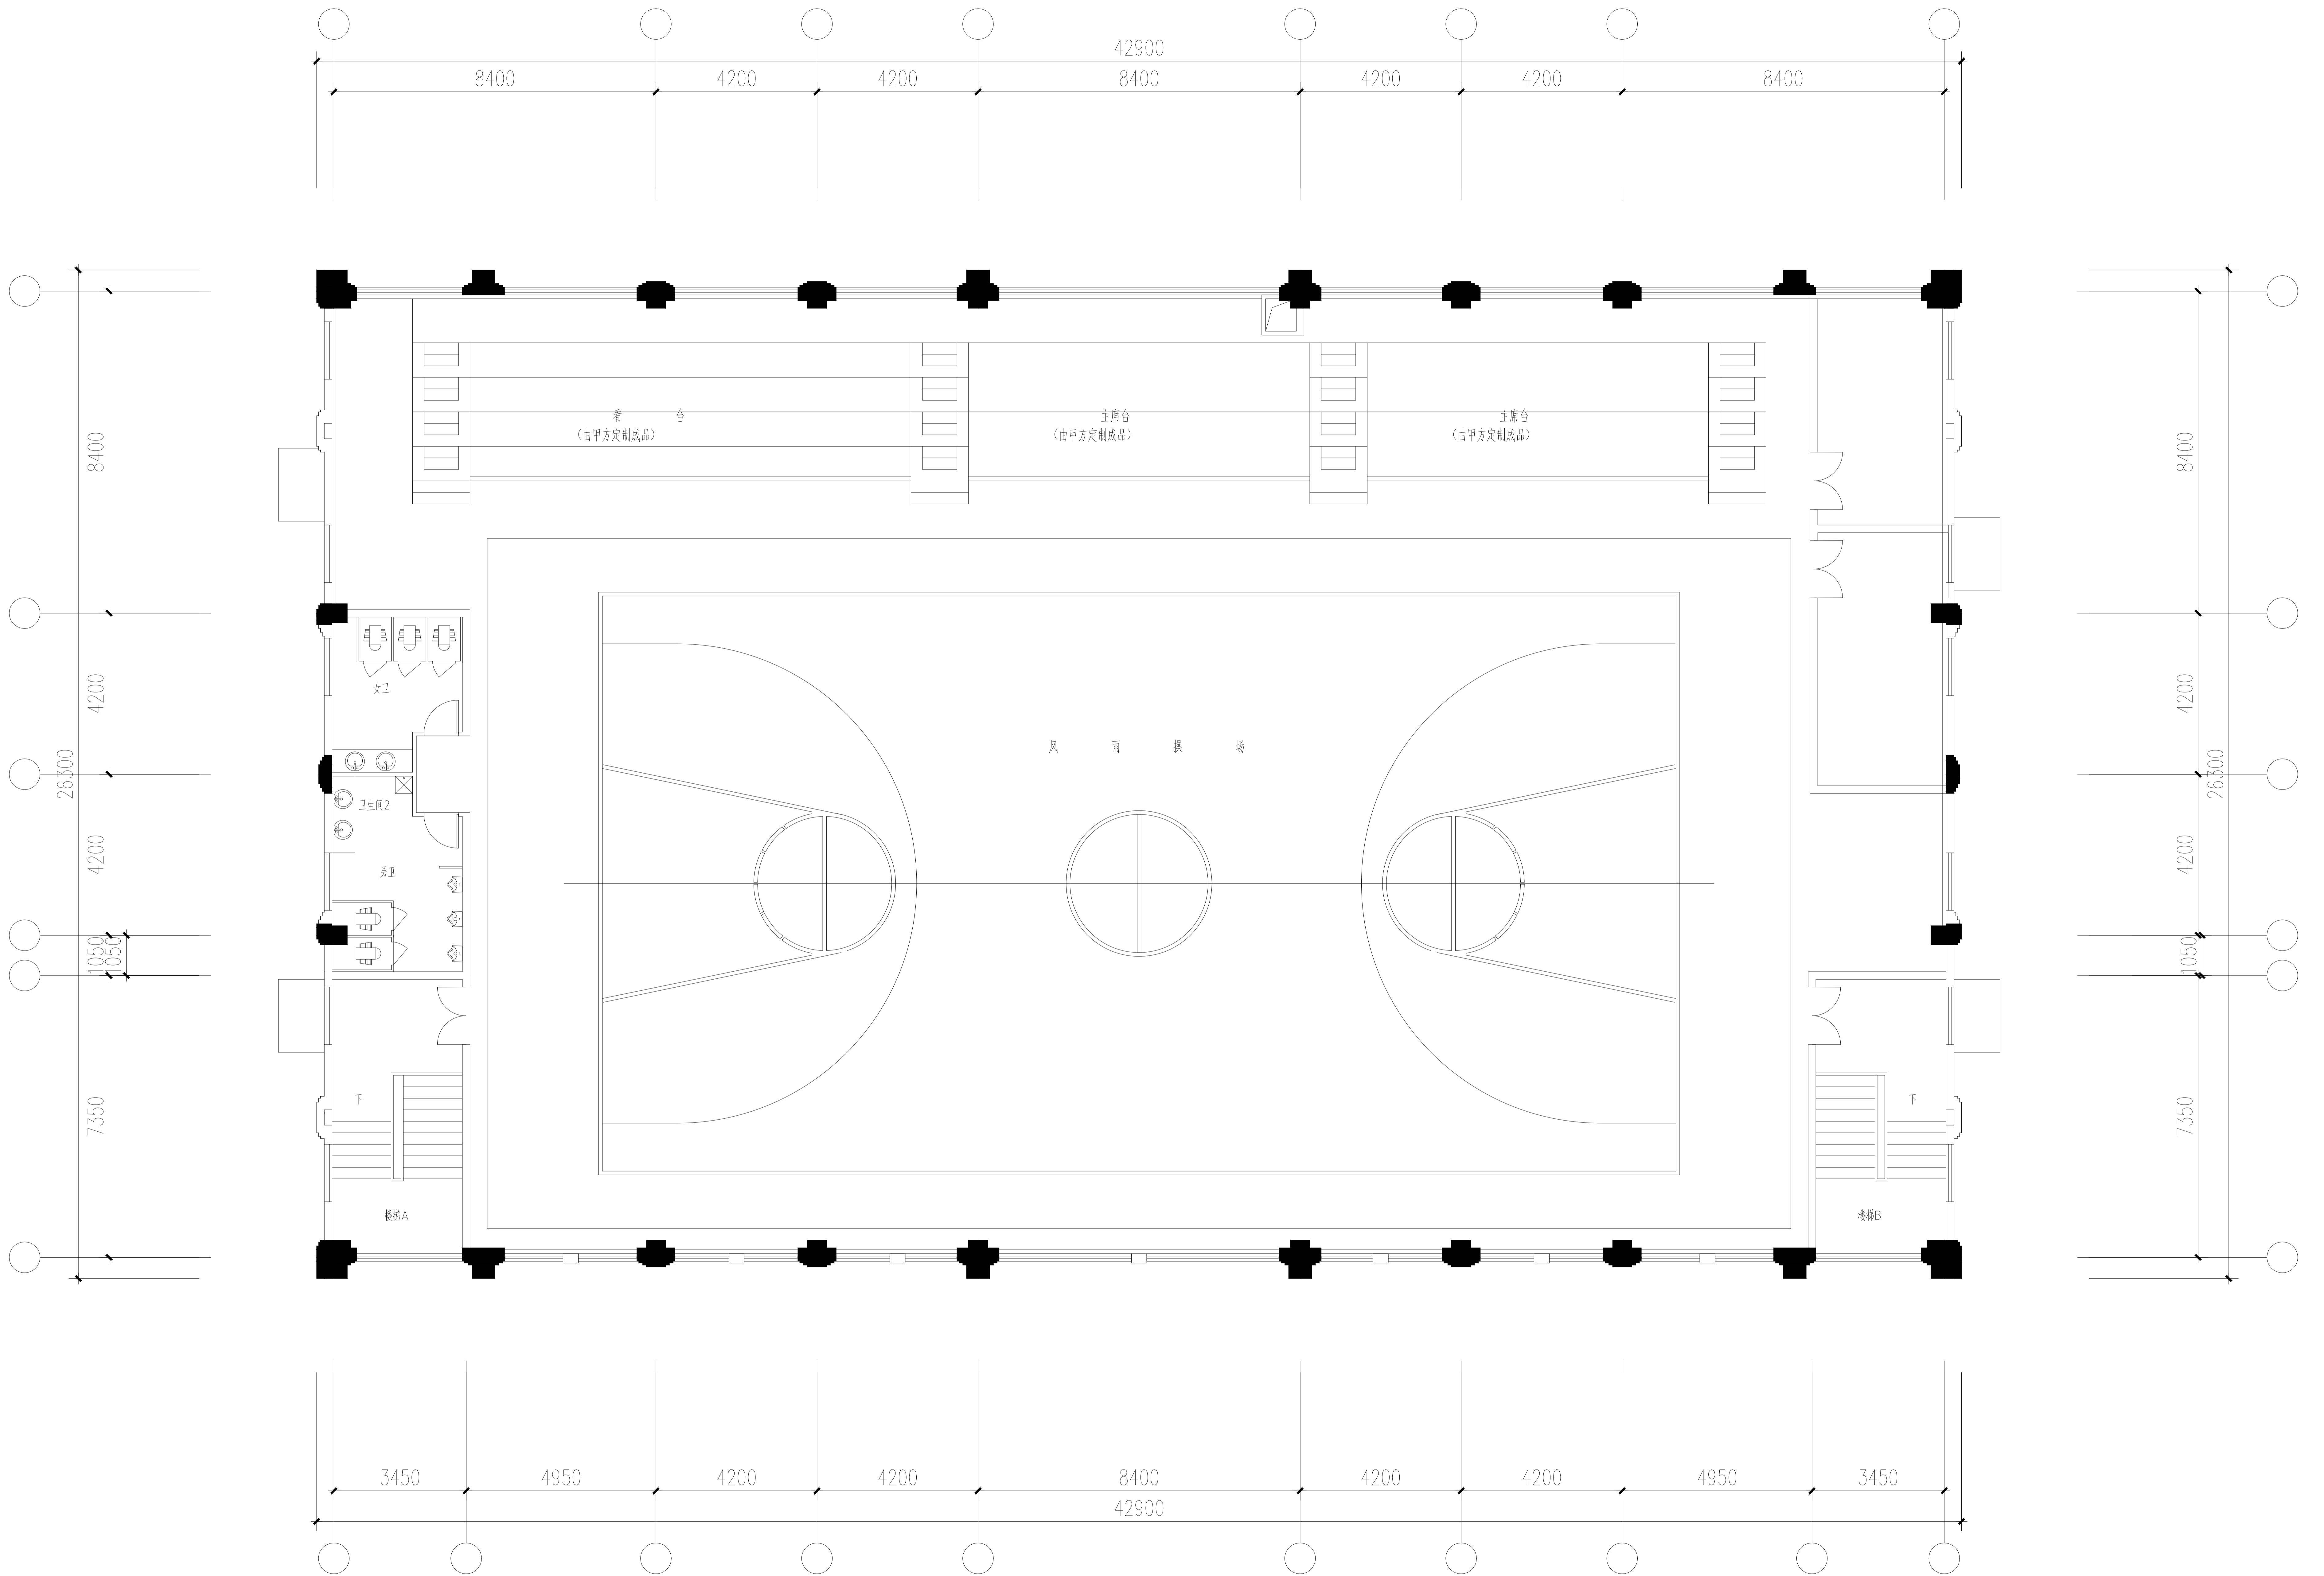



食堂及风雨操场二层平面图

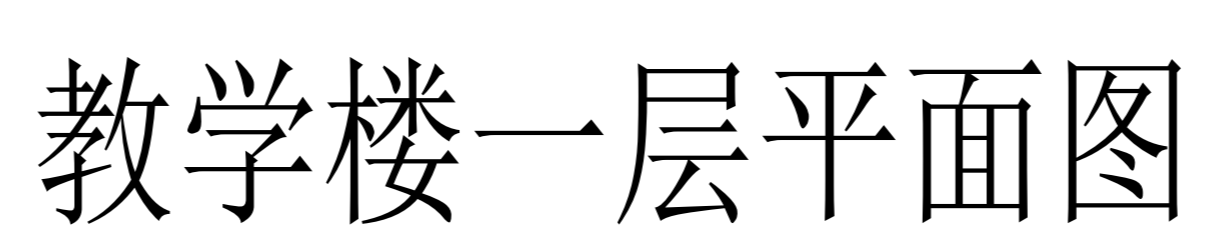

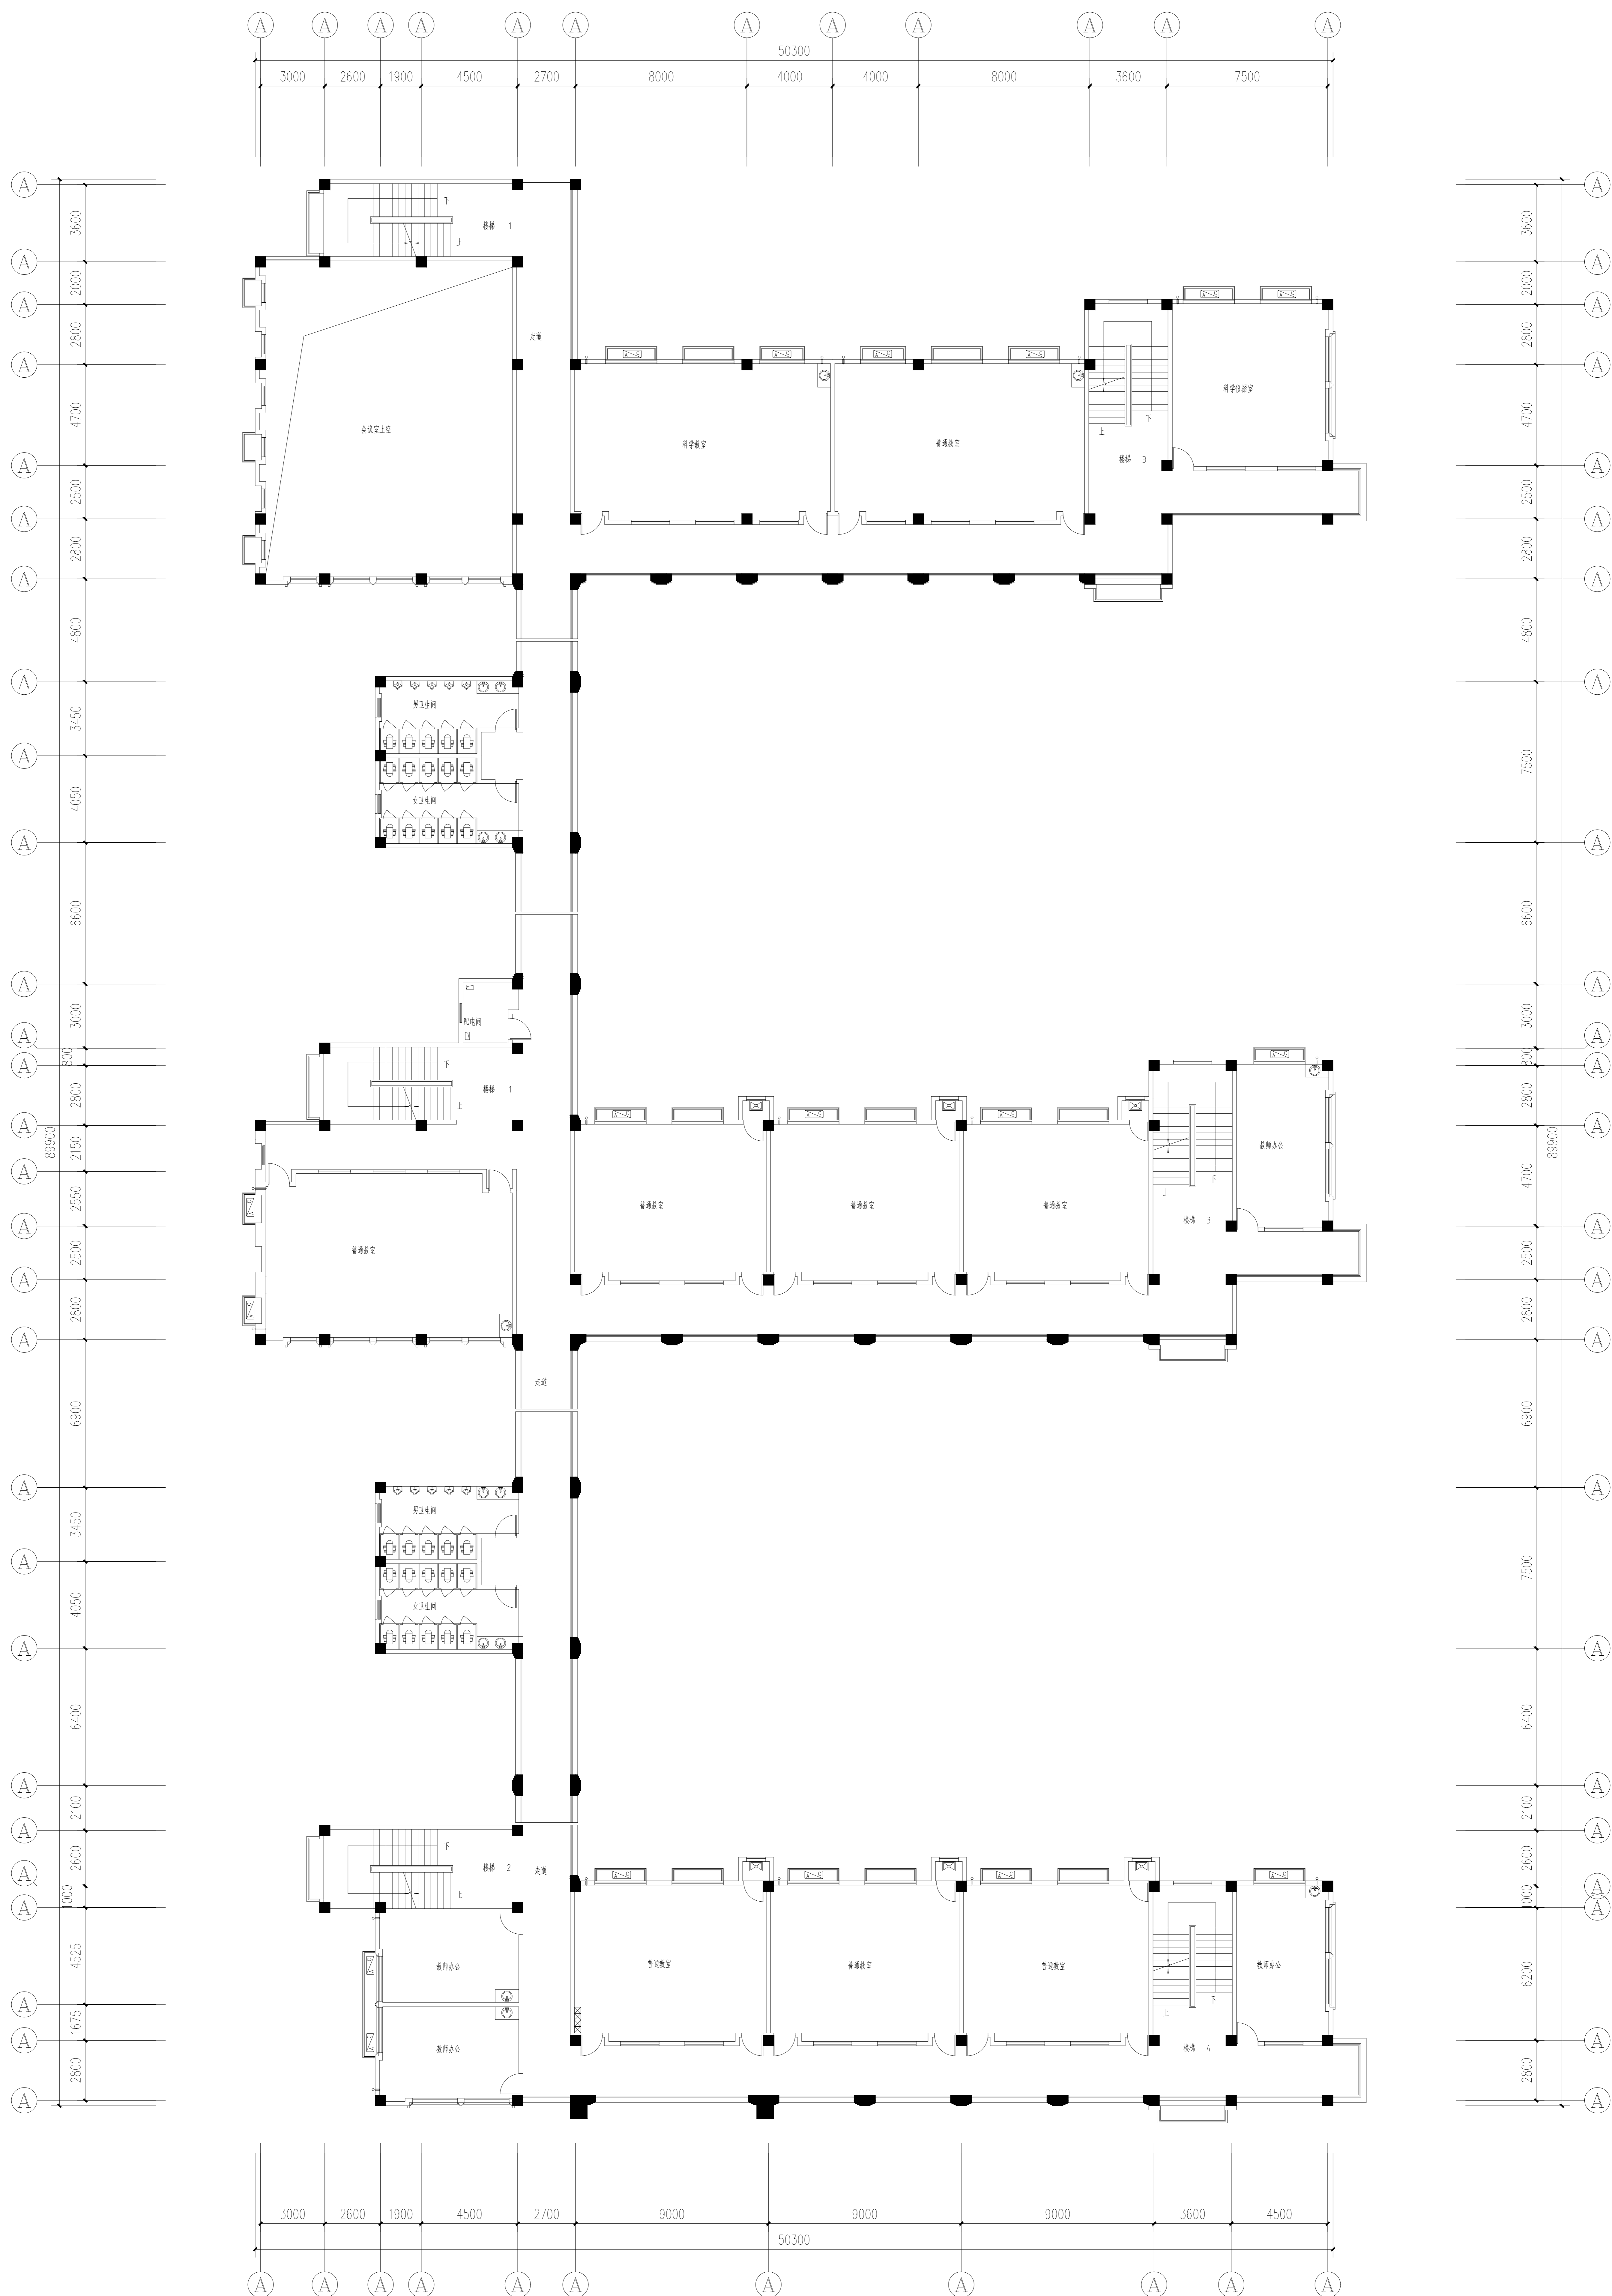


教学楼二层平面图

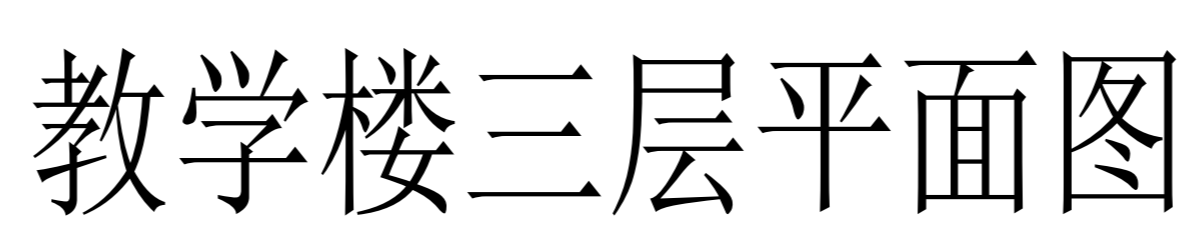

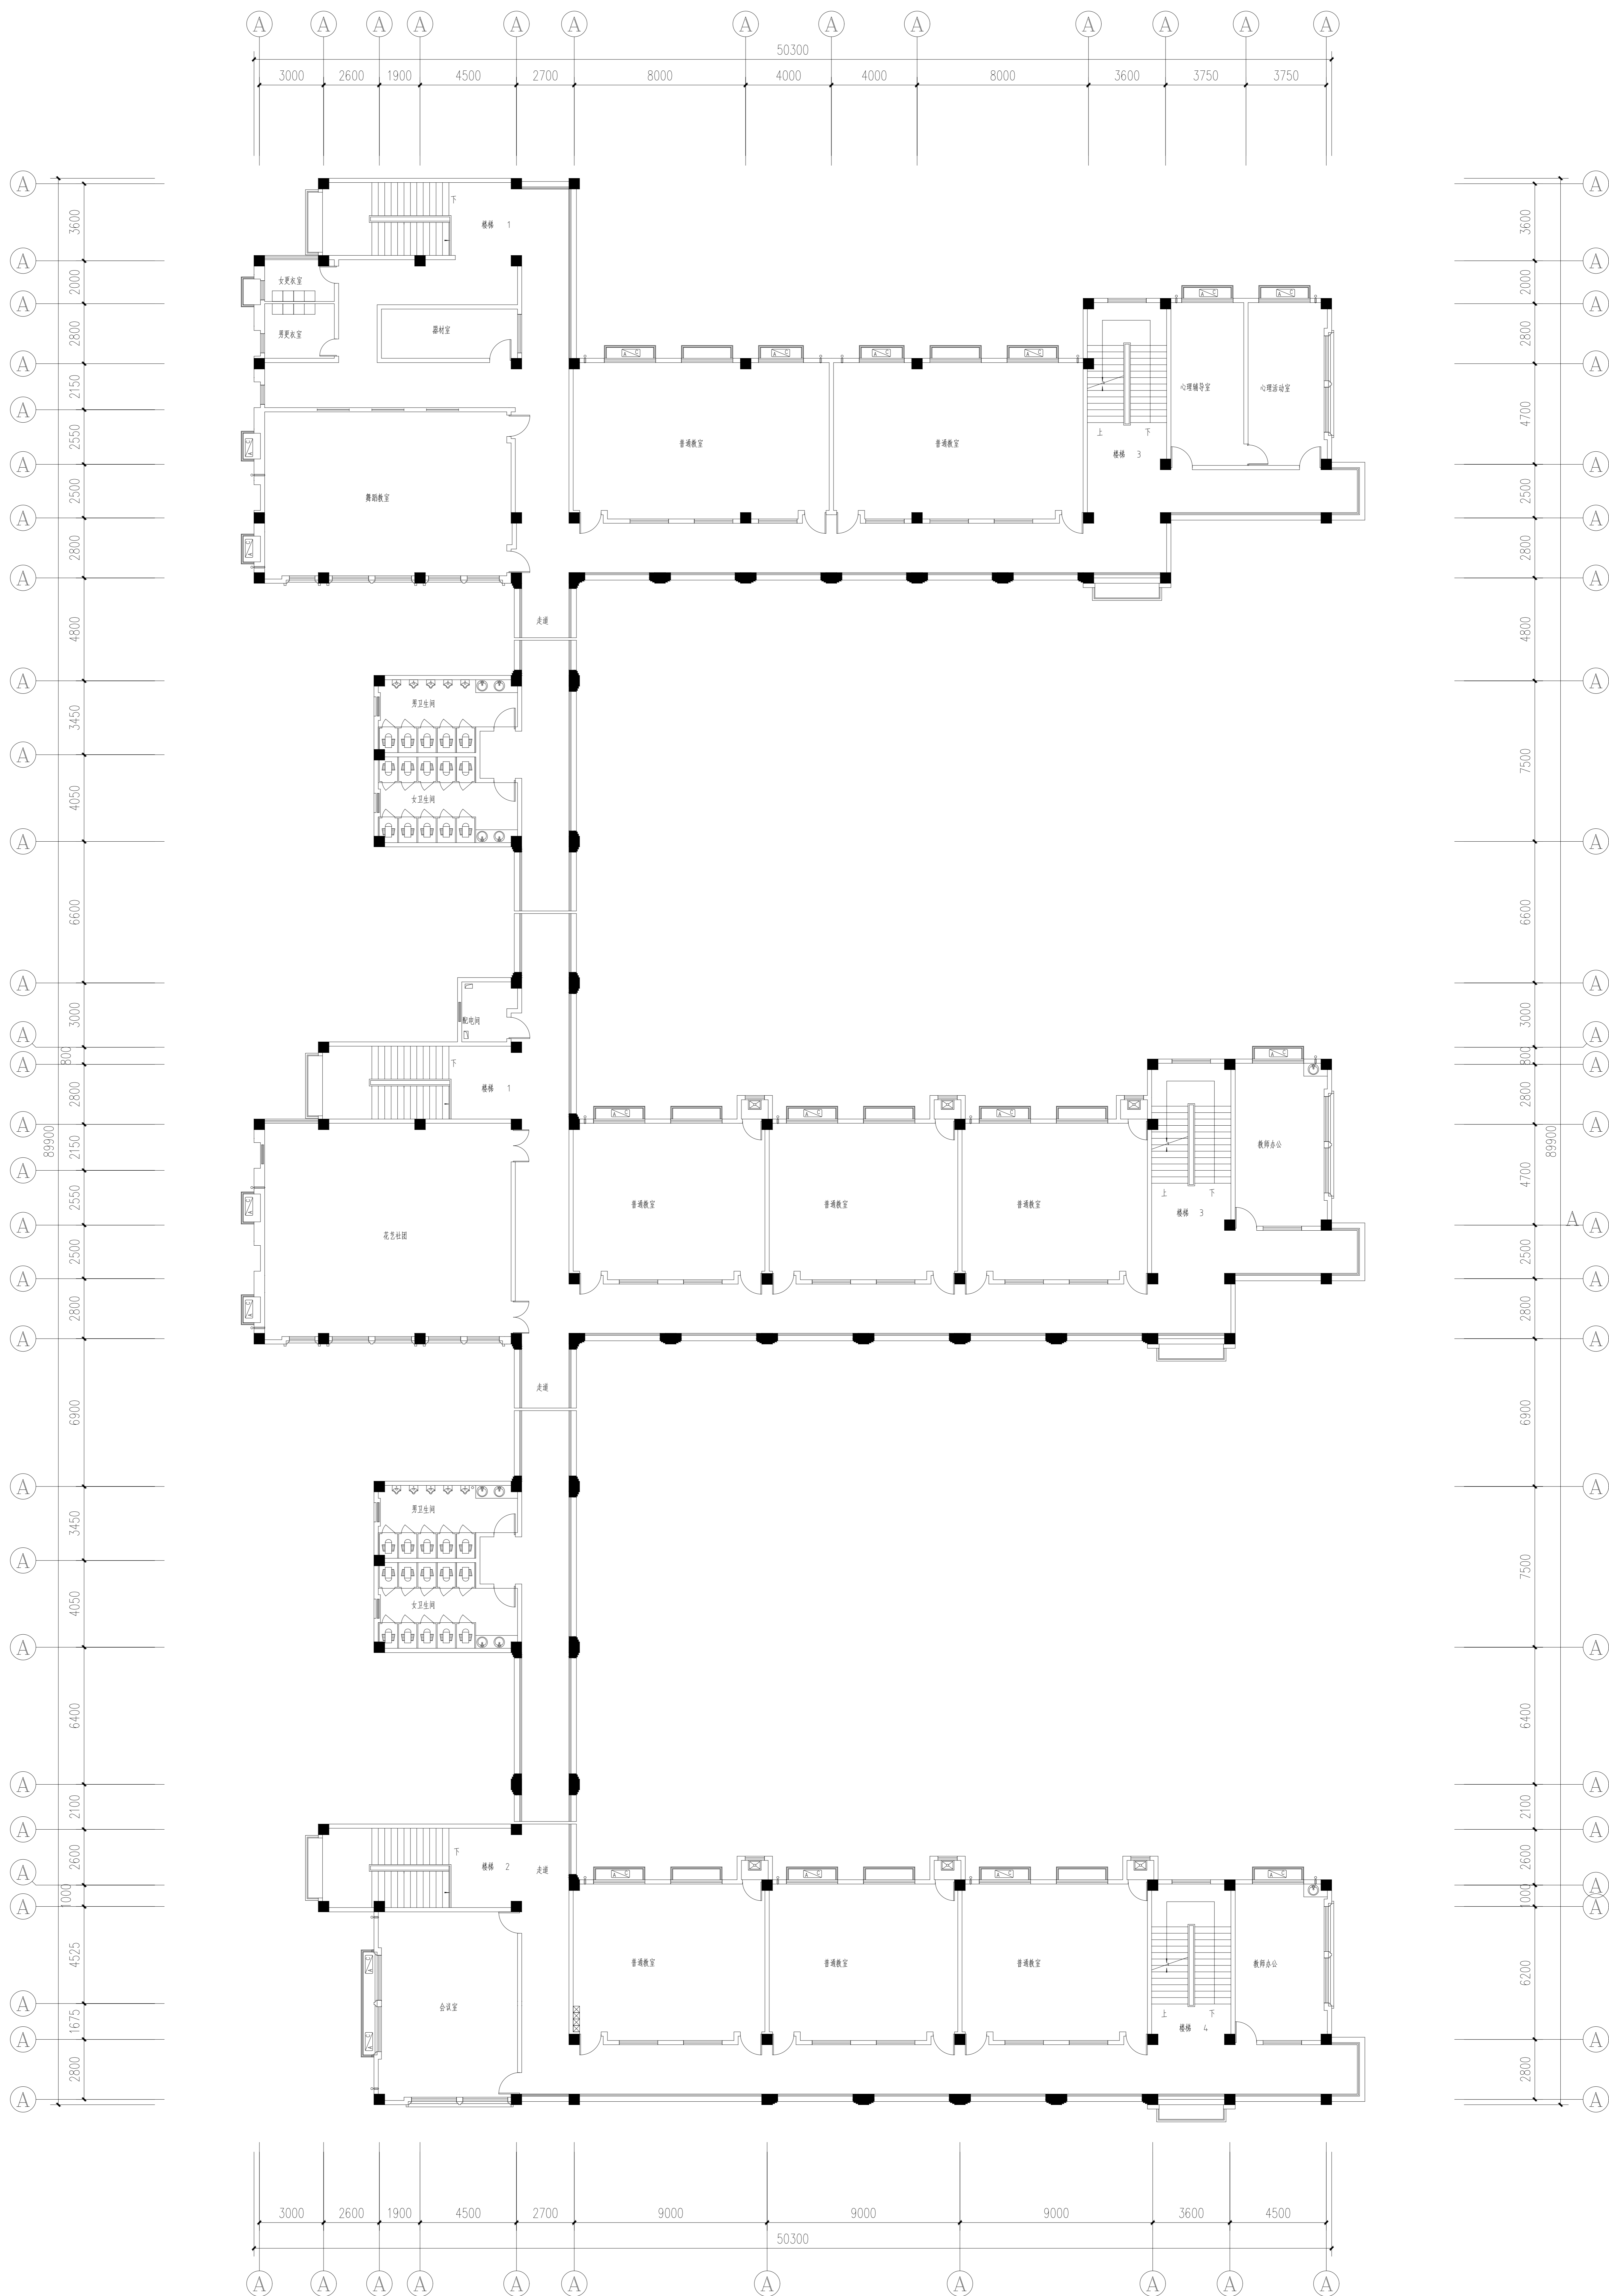

教学楼四层平面图

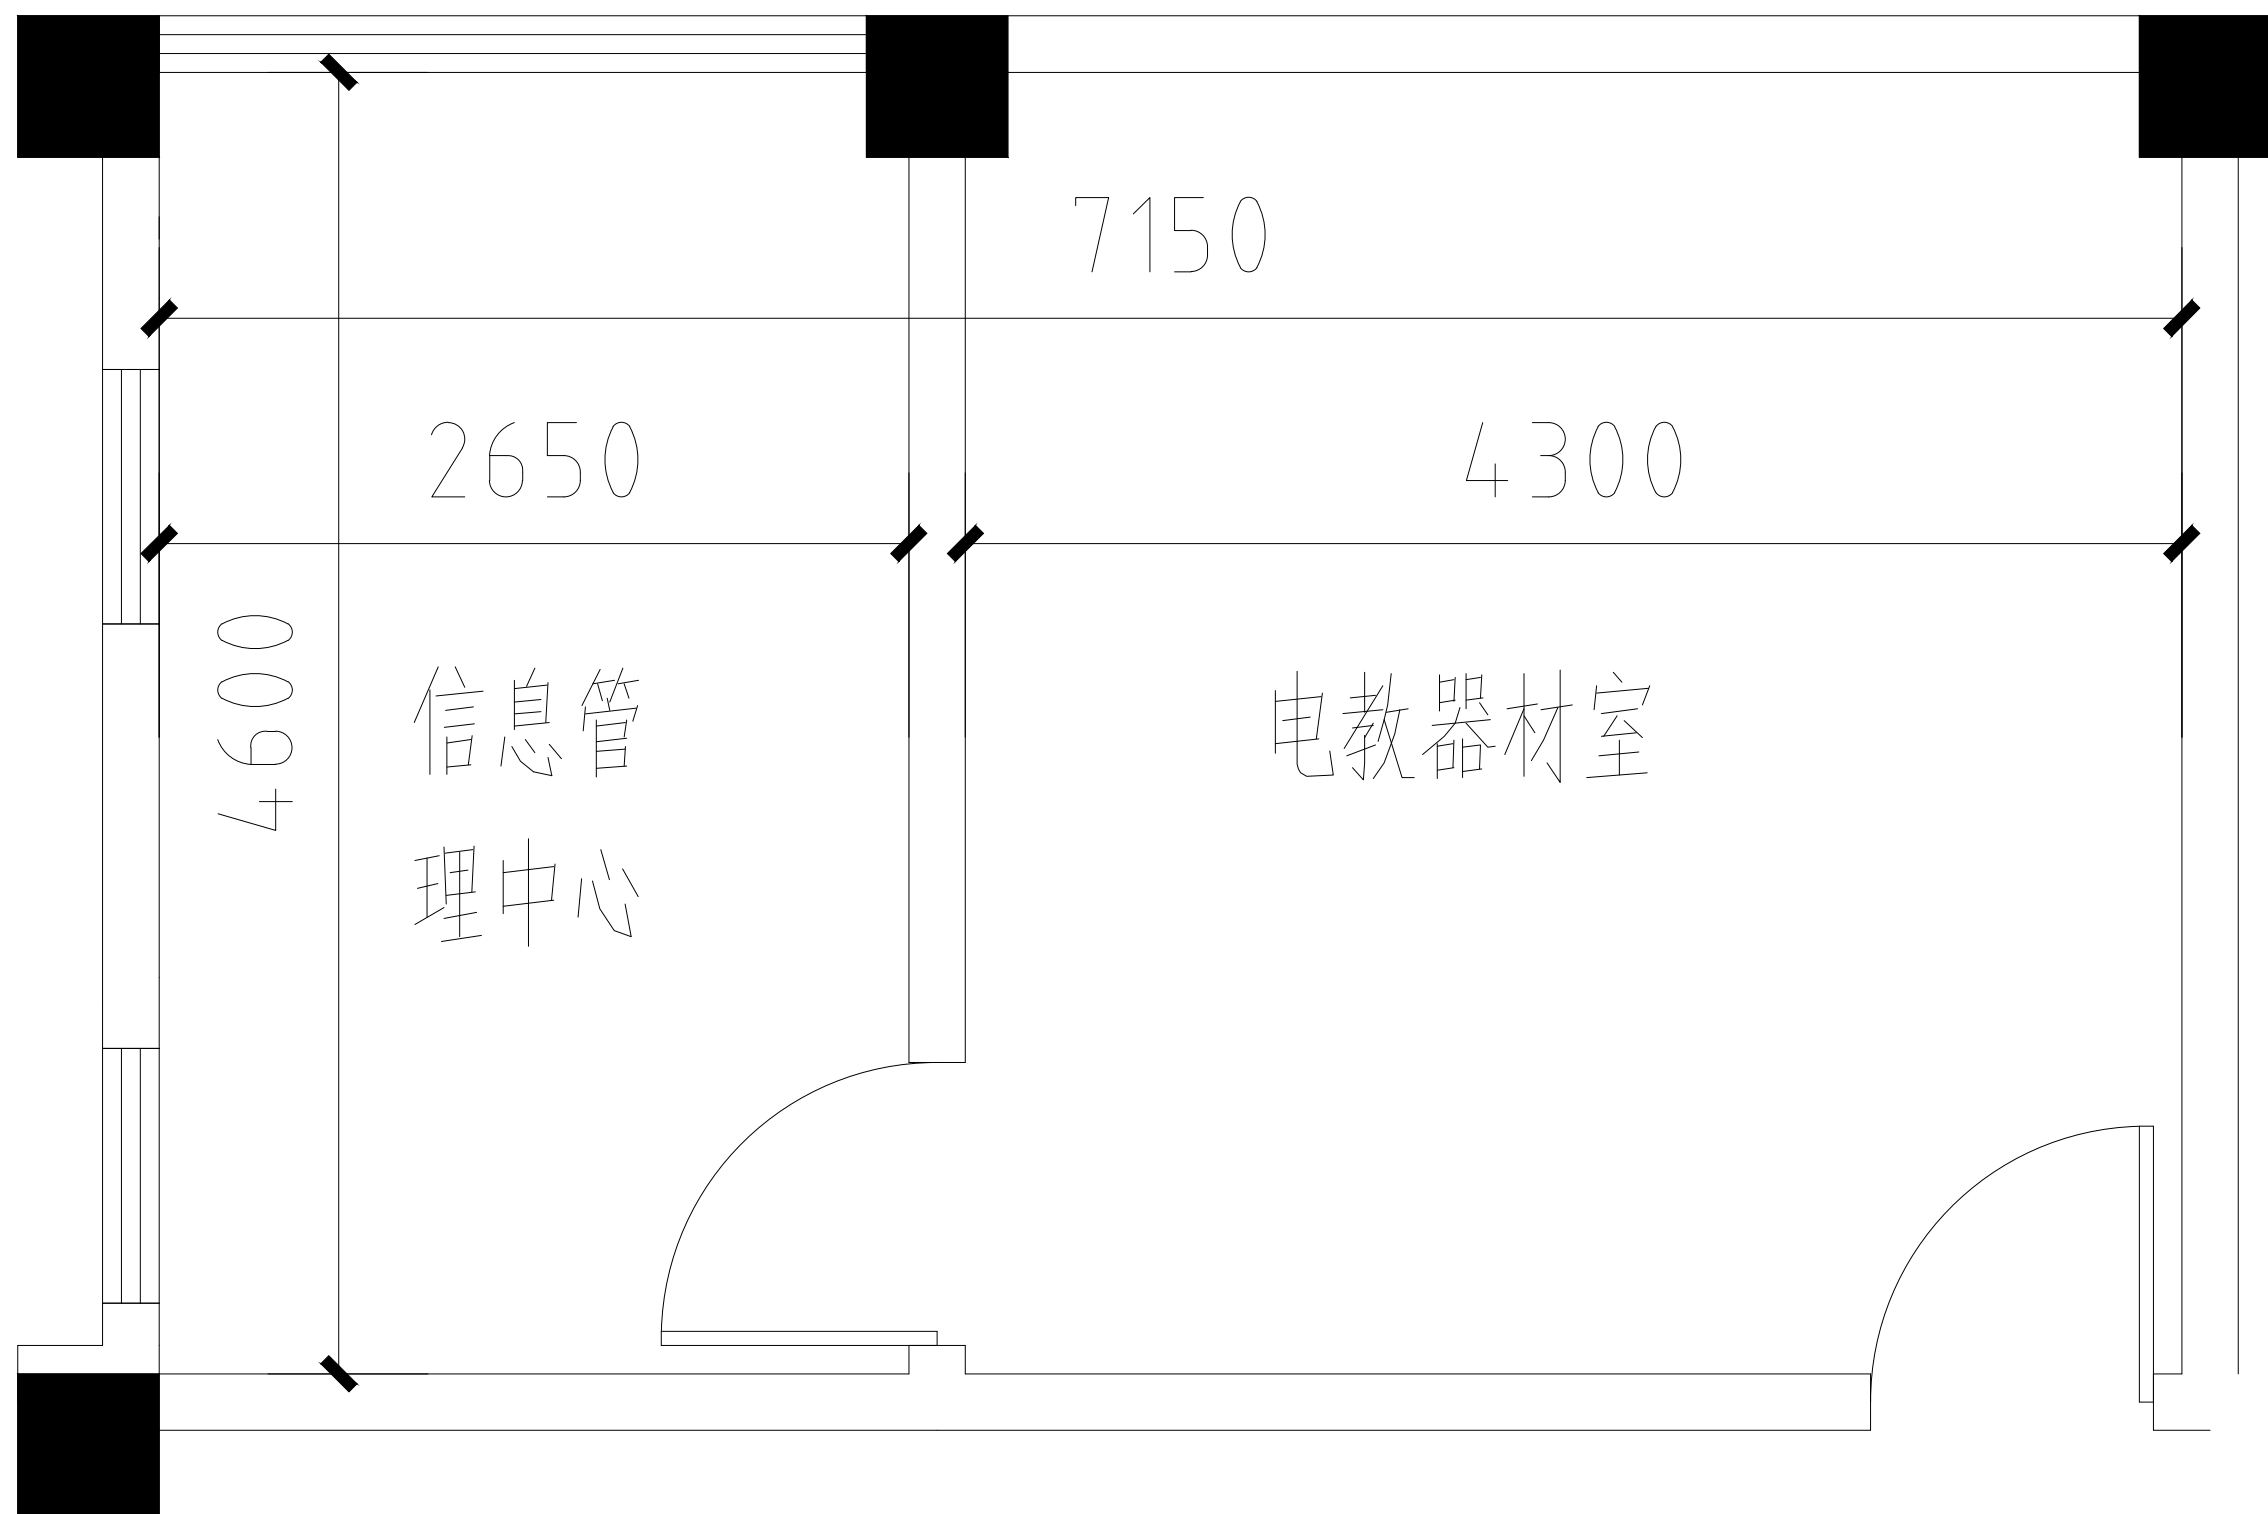

竹镇镇民族小学机房平面图