




南京思成建筑设计咨询
有 限 公 司

NANJING SICHENG ARCHITECTURAL
DESIGN CONSULTING CO., LTD.

工程设计证书编号: A132019774 甲级
电力行业证书编号: A232019771 专业丙级

1. 签章不全, 图纸无效。
2. 本图的版权归南京思成建筑设计咨询有限公司所有。未经同意不得转印、修改等其它用途。
3. 不得量取图纸尺寸施工;如有任何不妥事宜, 请在施工前与设计师会商。

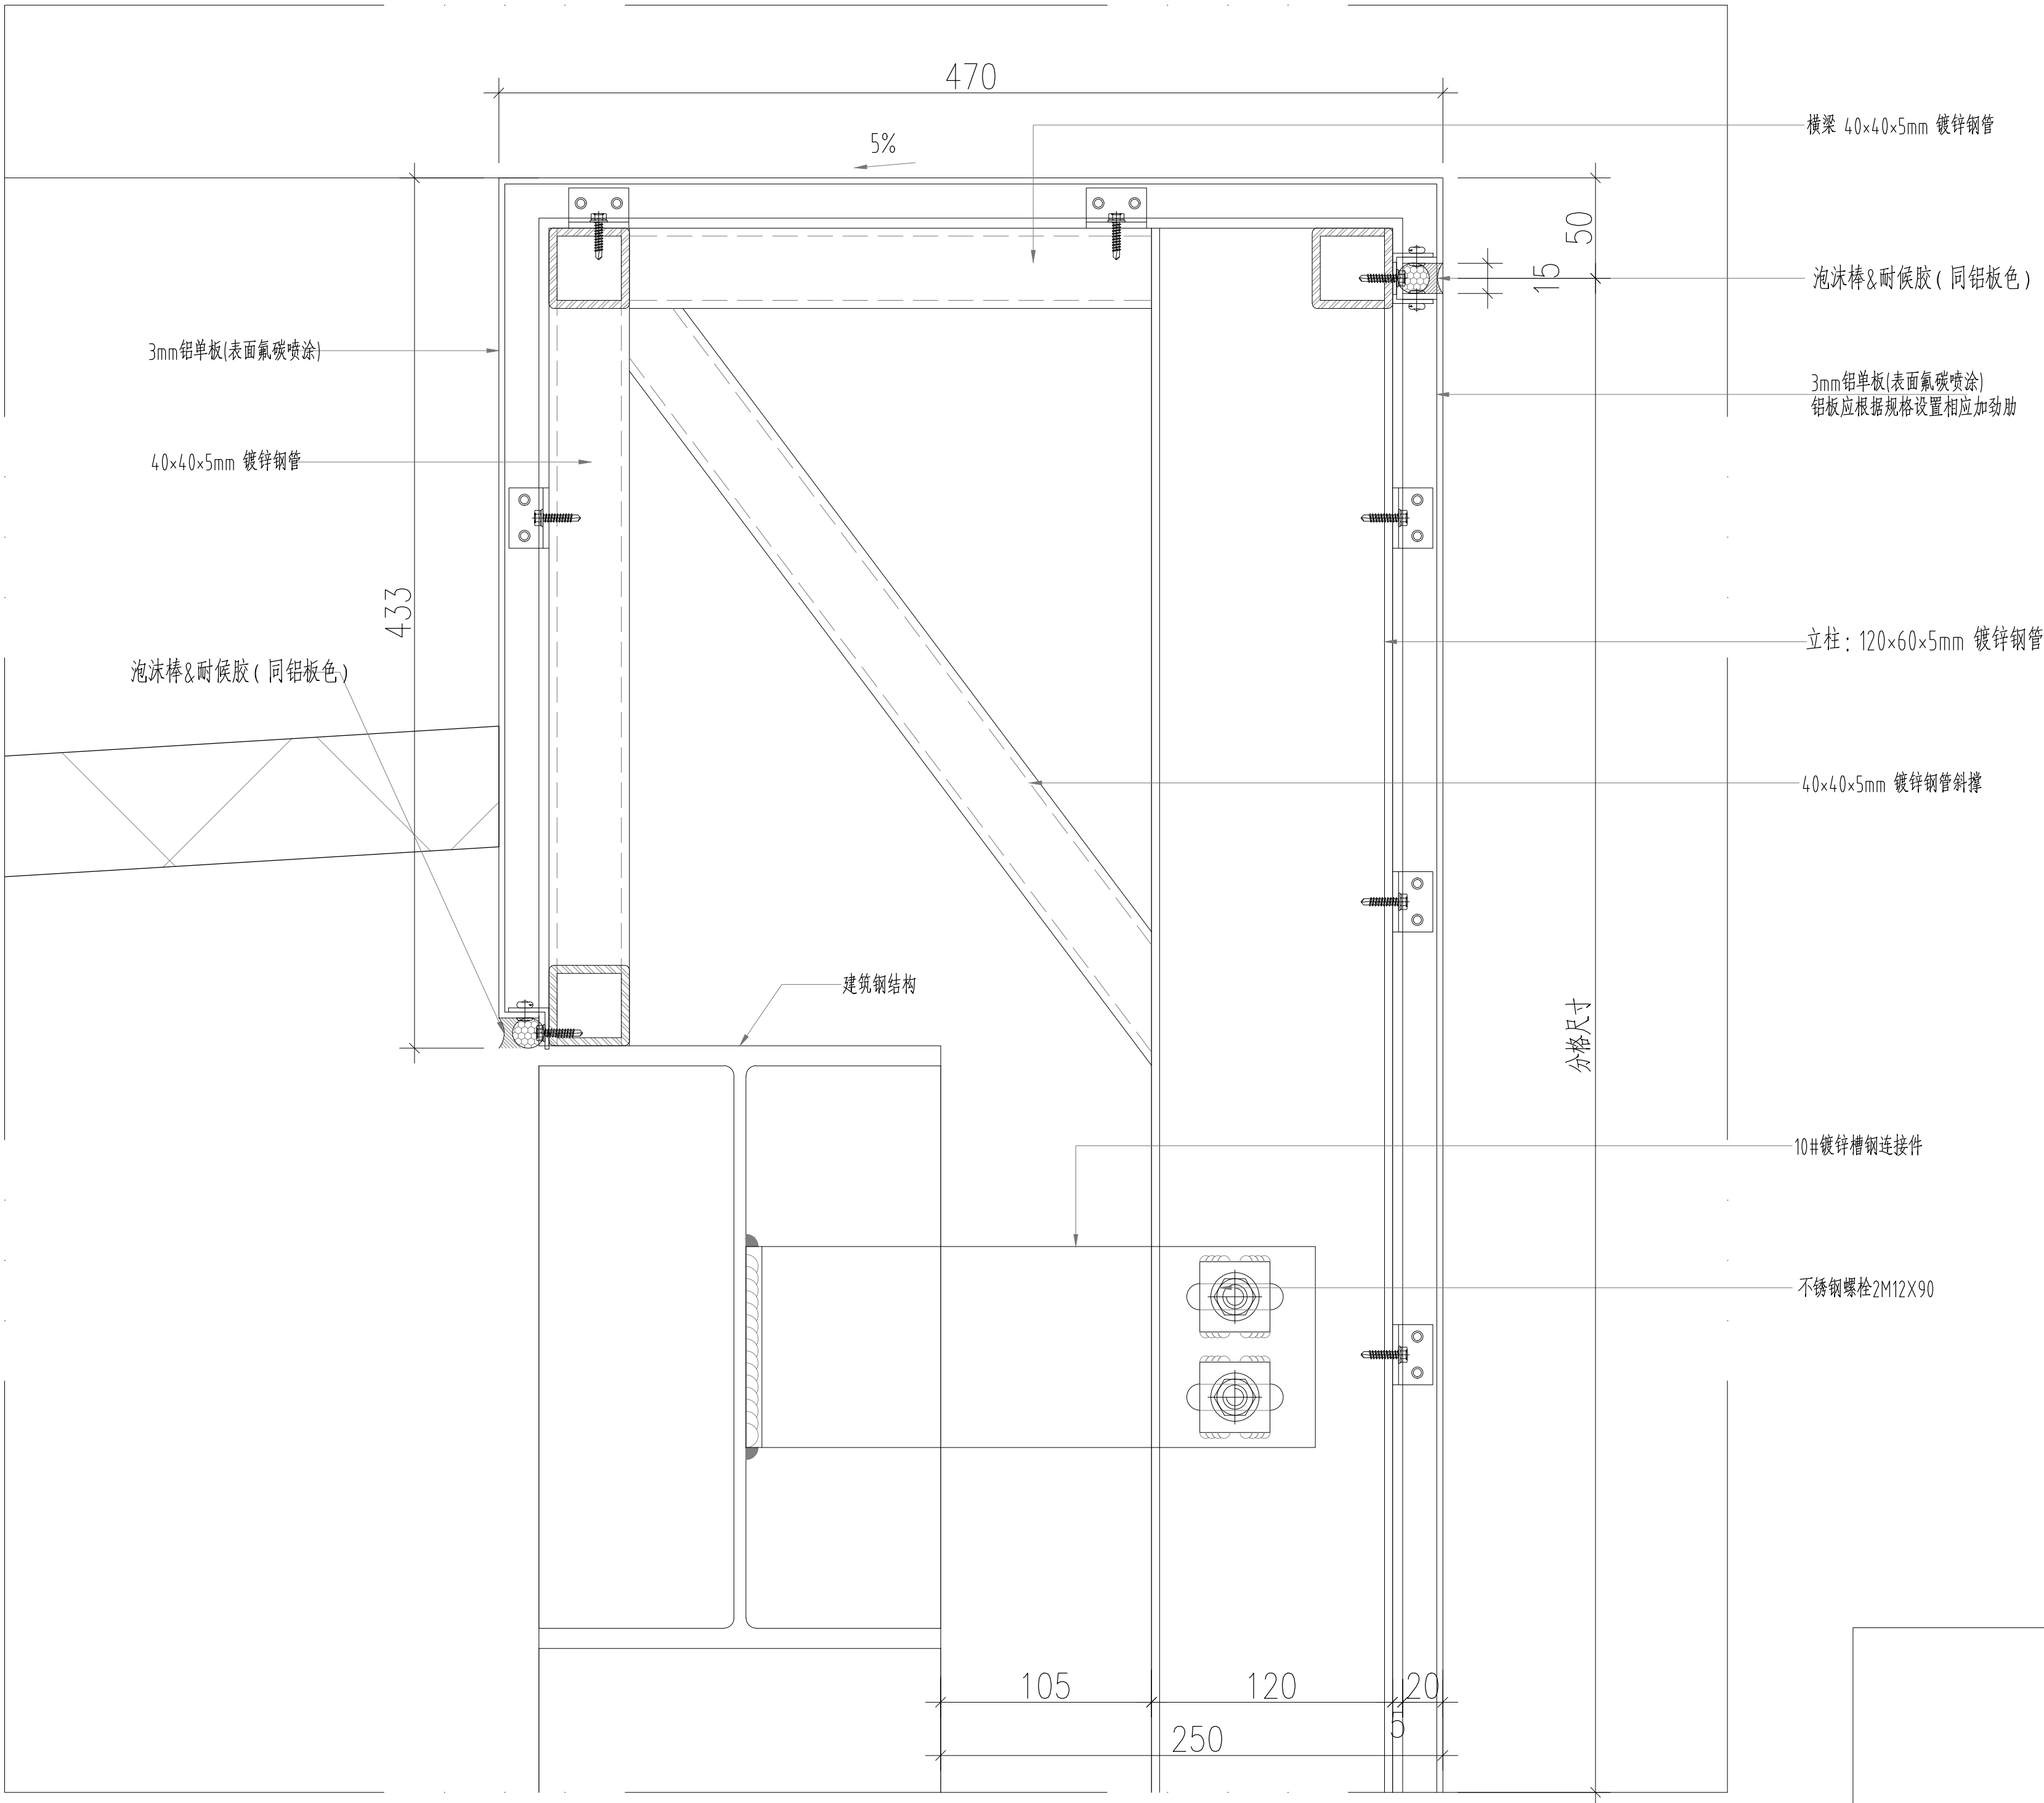

出图章盖章区

建设单位	南京市高淳区宝塔小学		
项目名称	南京市高淳区宝塔小学电梯加建		
分项名称			
图纸内容	幕墙节点图		
设计编号	2025-503	设计阶段	施工图
专 业	幕墙	图 号	JD-05
修改版号	A 版	出图日期	2025. 07. 08
签 字 栏			
设 计	叶 佳	叶佳	
制 图	叶 佳	叶佳	
校 对	王 玮	王玮	
审 核	赵 亮	赵亮	
专业负责	赵 亮	赵亮	
项目负责	赵苏宁	赵苏宁	
批 准	刘 敬	刘敬	
会 签 栏			
方 案		给 排 水	
建 筑		电 气	
结 构		暖 通	

注册建筑师/工程师章: