




一层平面图

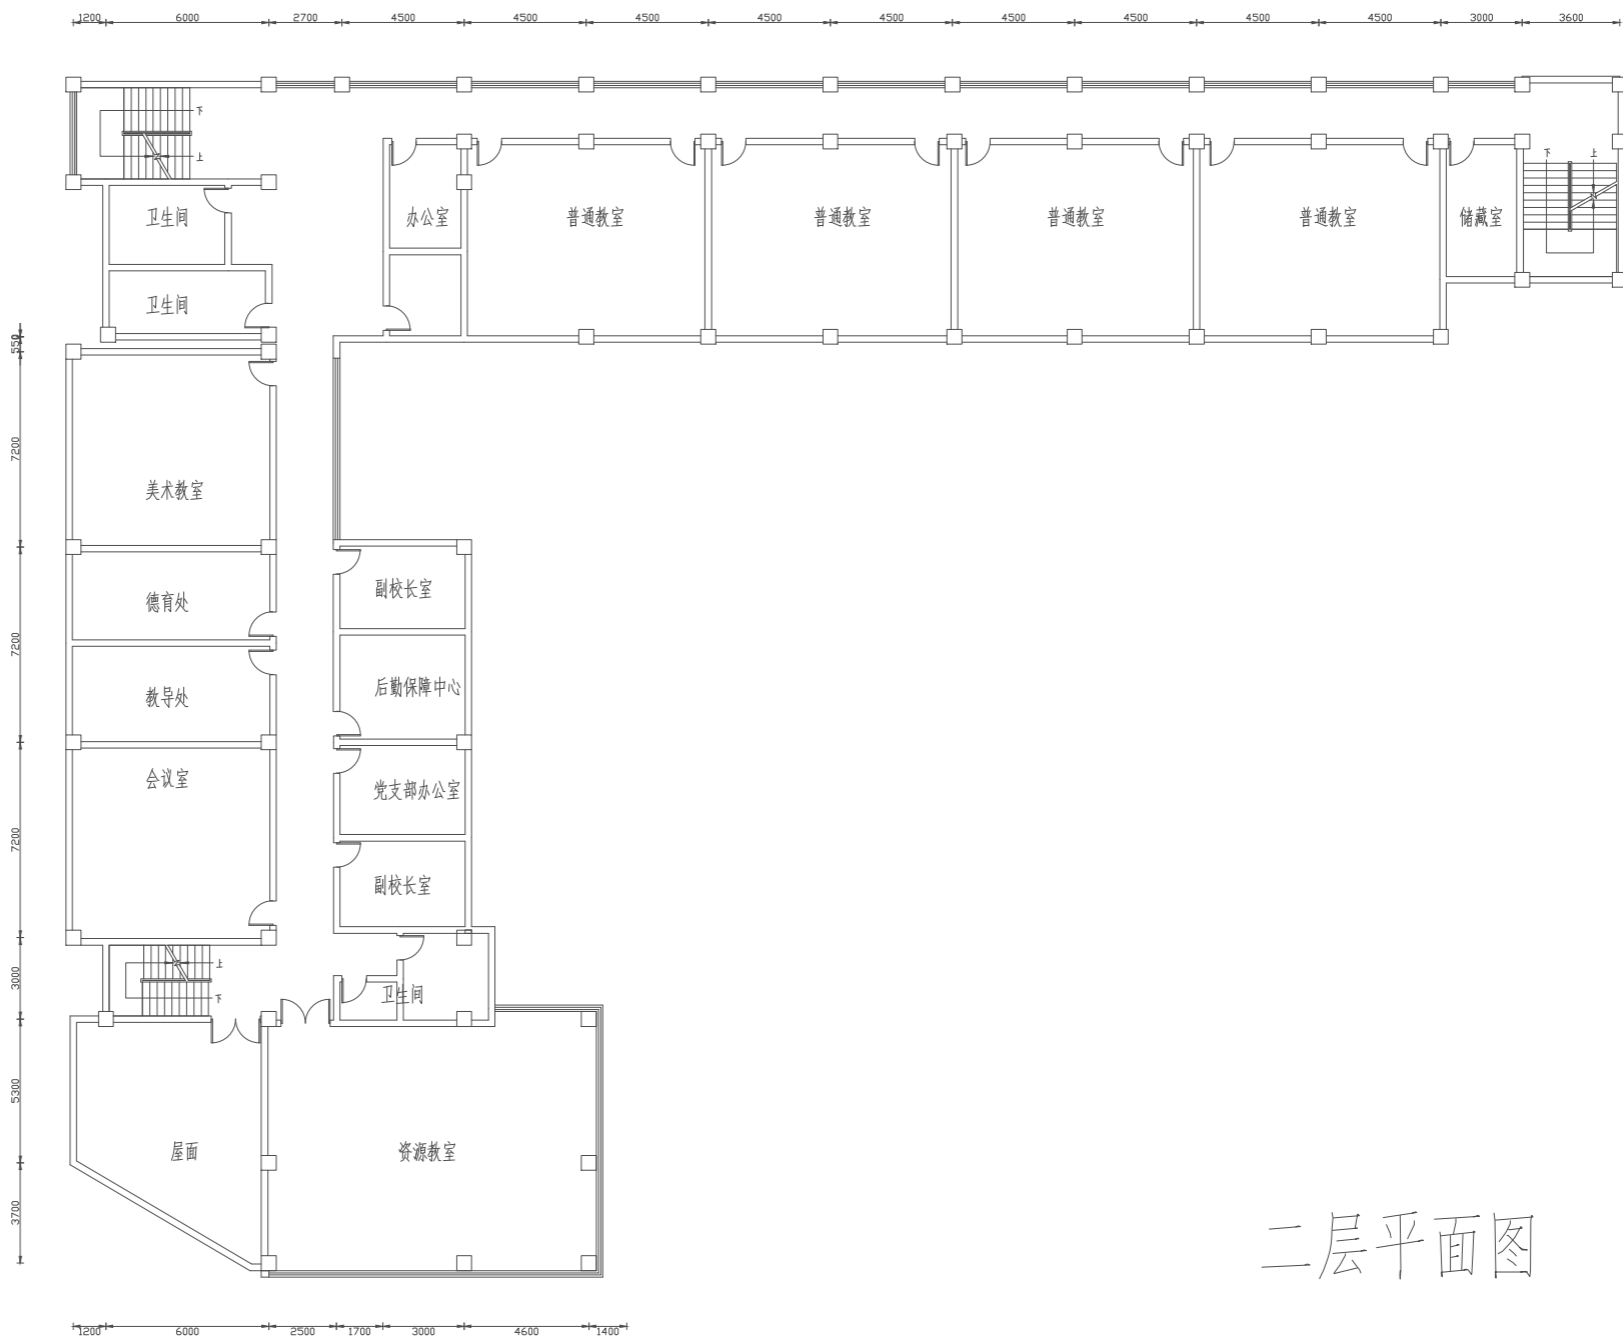


二层平面图

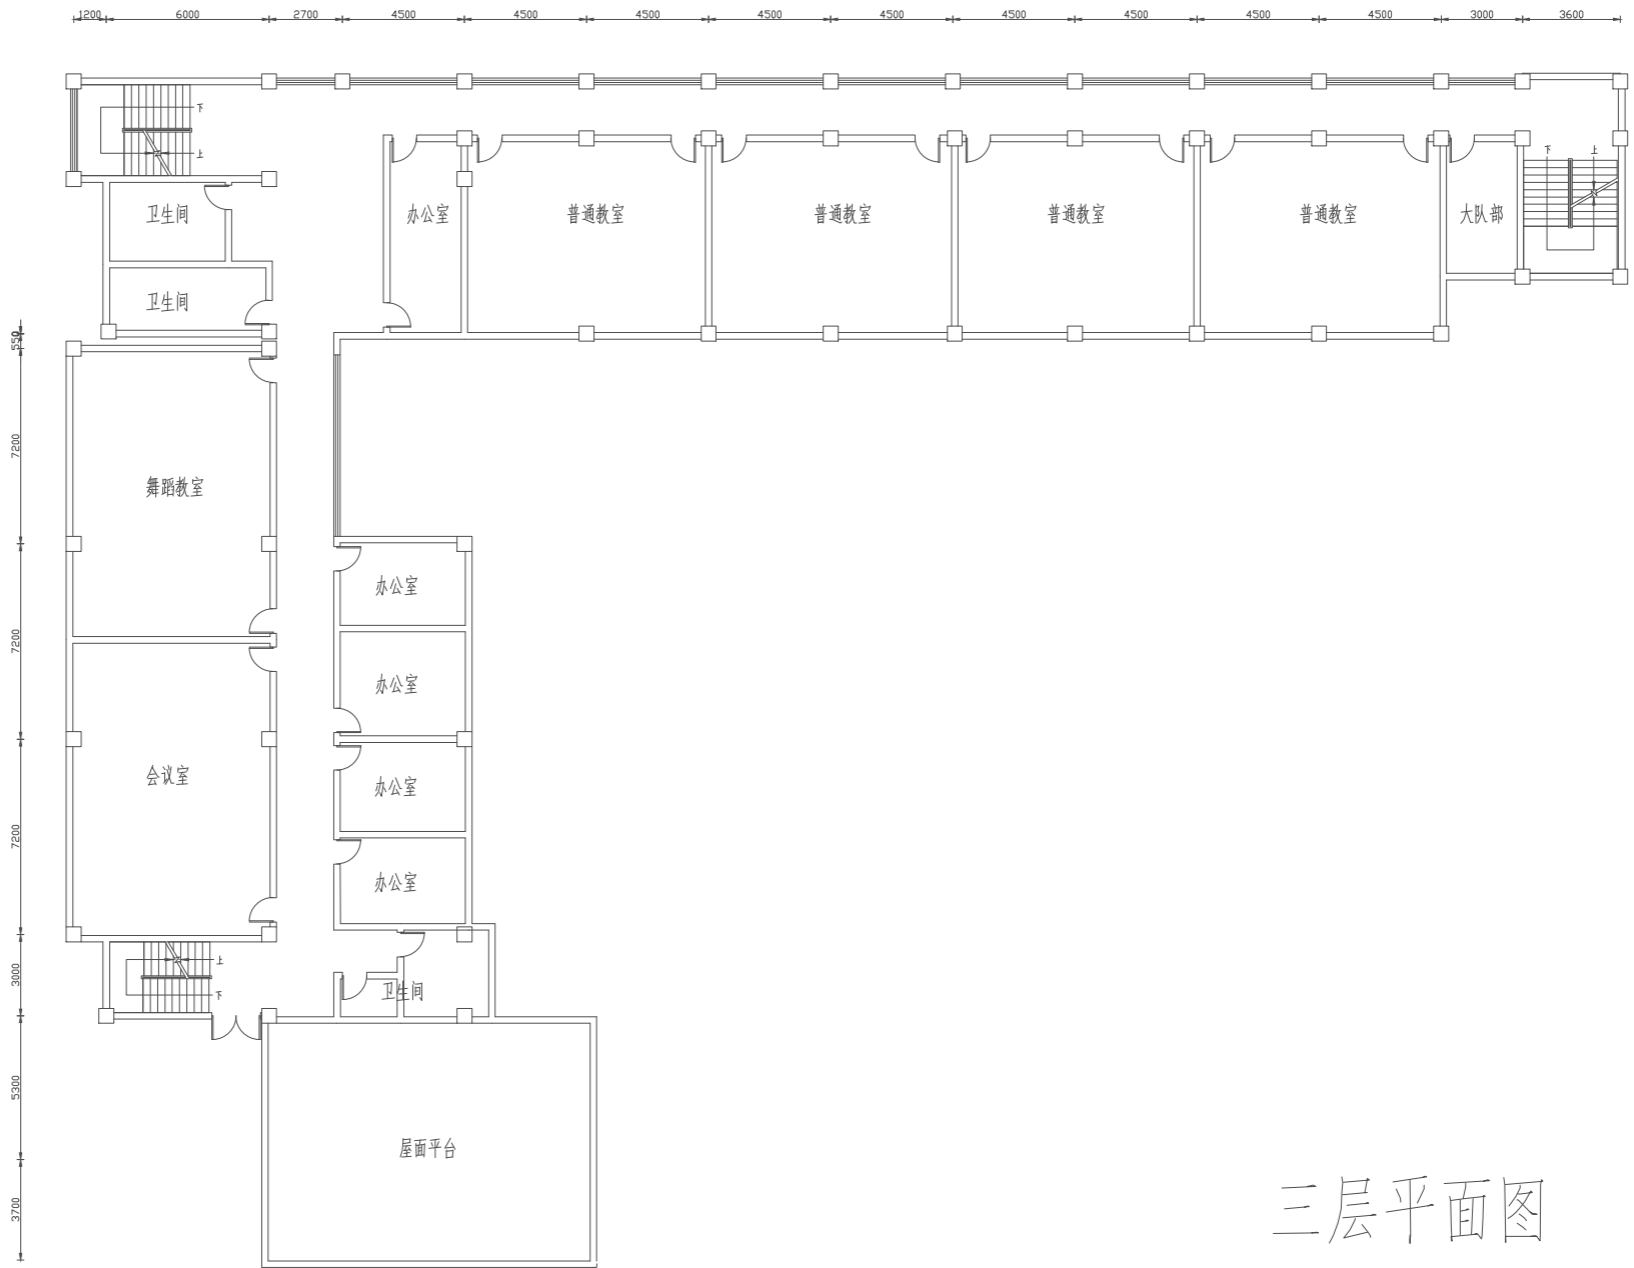

三层平面图

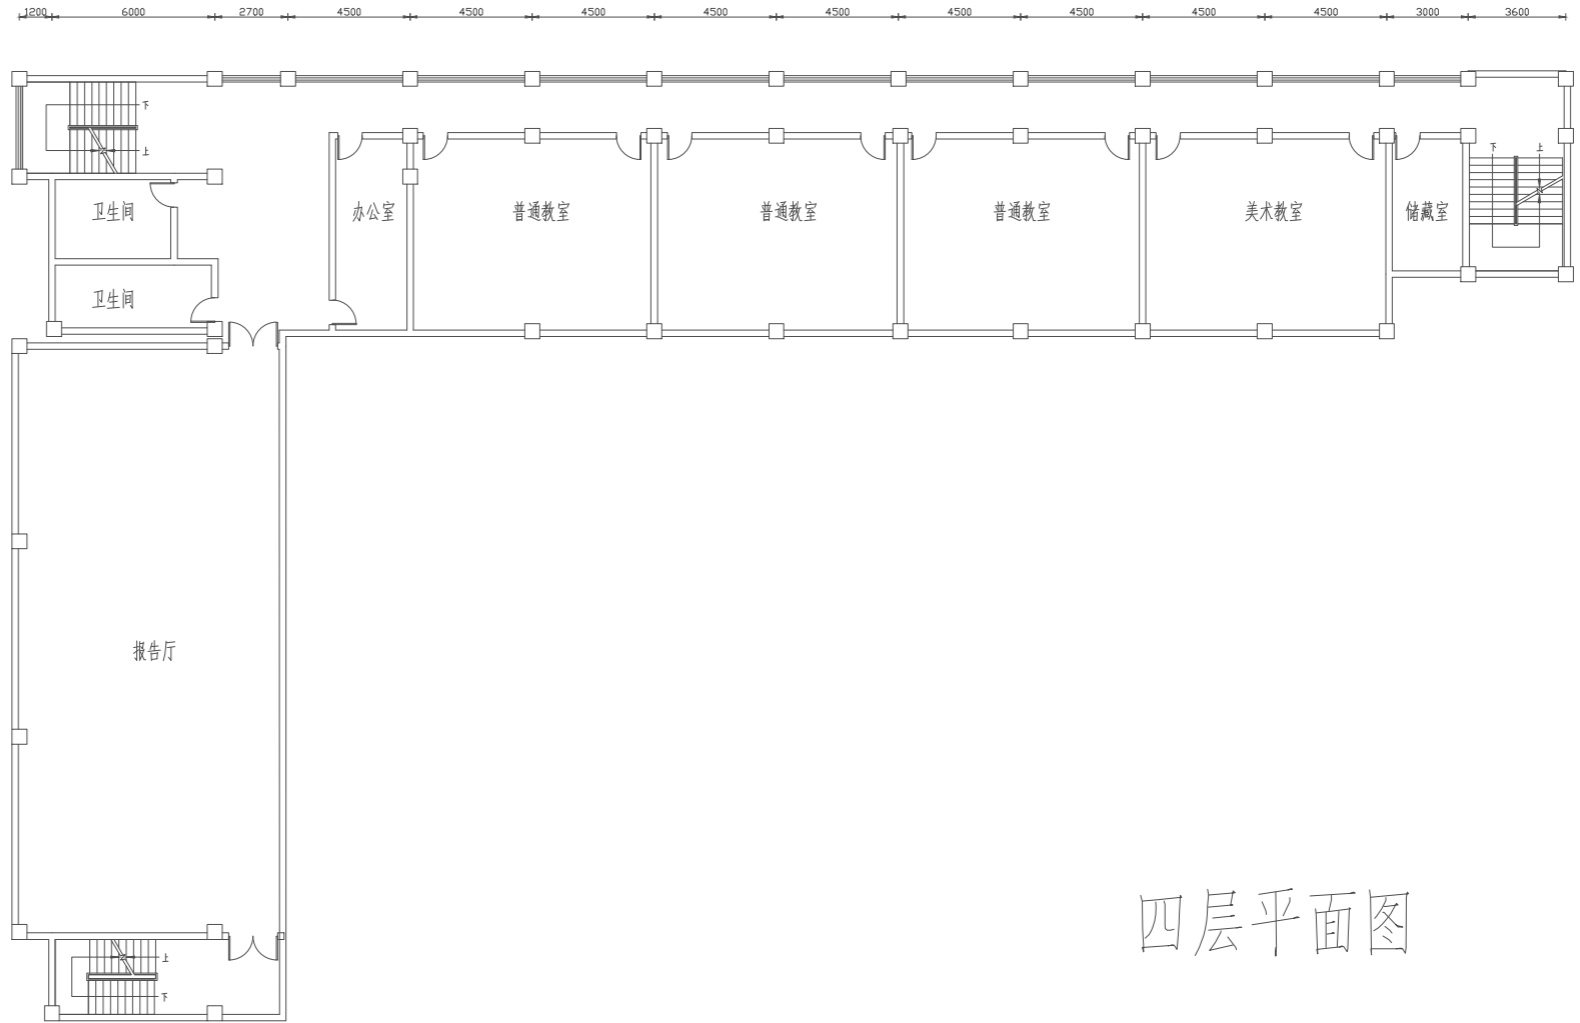

四层平面图

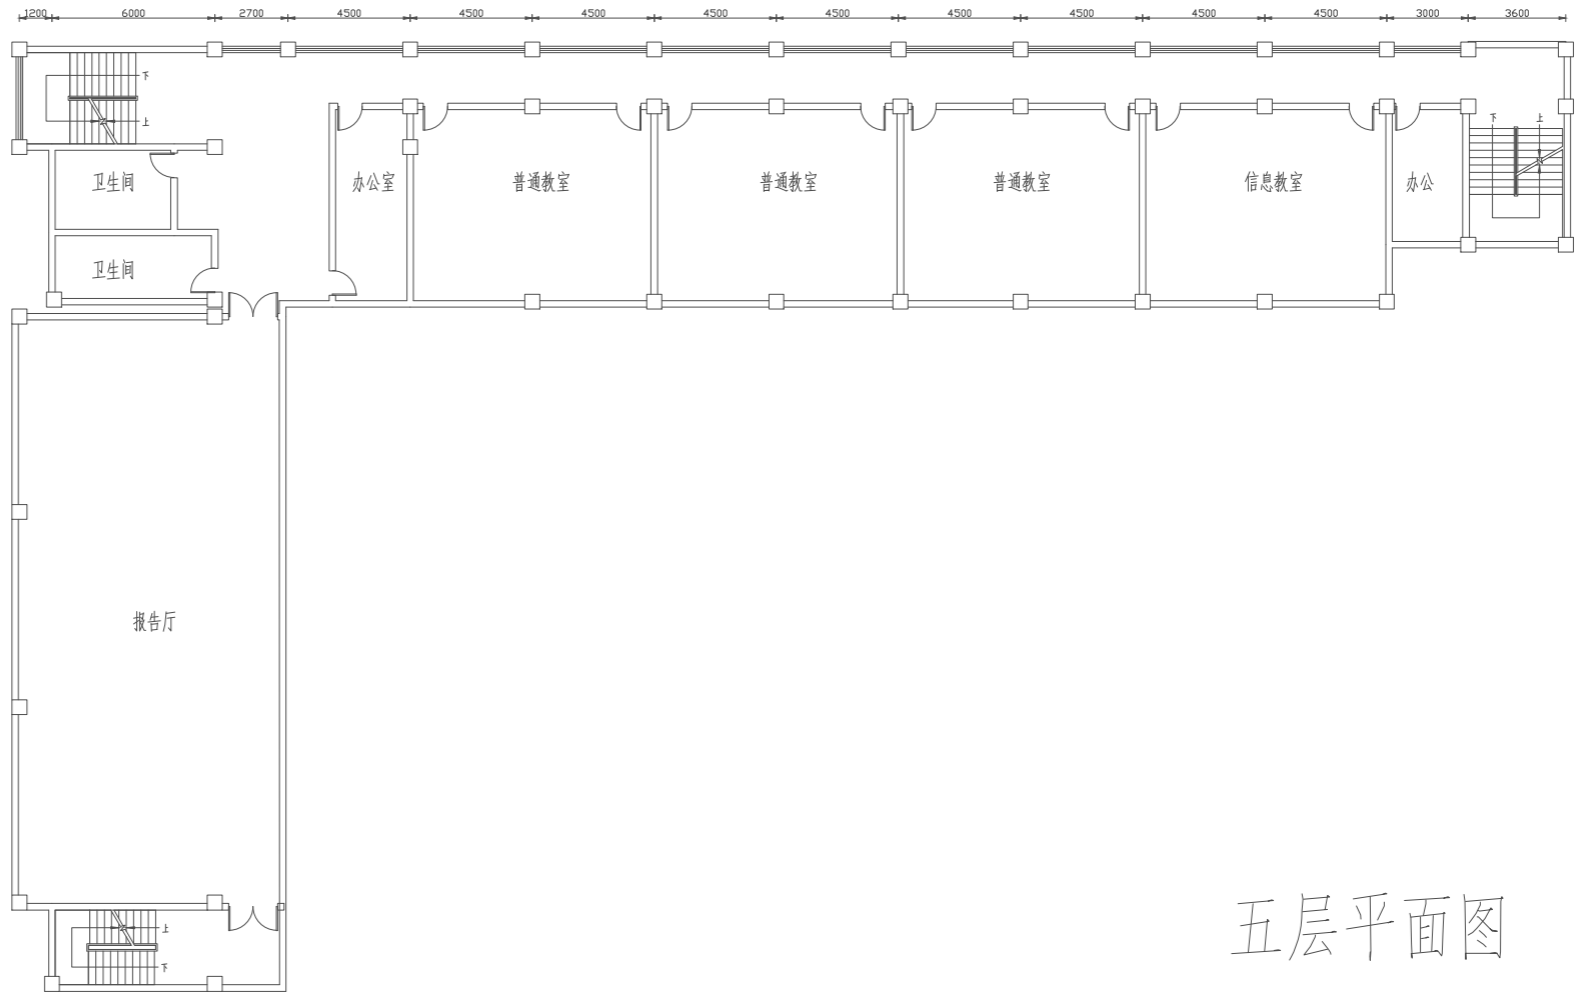

五层平面图